

anas Direzione Progettazione e Realizzazione Lavori

**CORRIDOIO PLURIMODALE ADRIATICO
ITINERARIO MAGLIE - SANTA MARIA DI LEUCA**
S.S. N° 275 "DI S. MARIA DI LEUCA"
LAVORI DI AMMODERNAMENTO E ADEGUAMENTO ALLA SEZ. B DEL D.M. 5.11.2001
S.S. 16 dal km 981+700 al km 985+386 - S.S. 275 dal km 0+000 al km 37+000
1° Lotto: Dal Km 0+000 di prog. al Km 23+300 di prog.

PROGETTO DEFINITIVO COD. BA 283

PROGETTAZIONE: ANAS - COORDINAMENTO TERRITORIALE ADRIATICA

IL PROGETTISTA: Ing. Alberto SANCHECO - Progettista e Coordinatore
Ing. Simona MASCOLLO - Progettista

ATTIVITÀ DI SUPPORTO: Studio S.I.T. - Servizi di Informazione Territoriale - Trascritto

COLLABORATORI:
Geom. Andrea DELL'AVANNA
Geom. Massimo MARINO
Geom. Giuseppe CALO'

IL GEOLOGO:
Dott. Pasquale SCORCIA


IL COORDINATORE IN FASE DI PROGETTAZIONE:
Ing. Alberto SANCHECO

IL RESPONSABILE DEL PROCEDIMENTO:
Ing. Giovanni RICCIALLUSA

RESPONSABILE PROJECT MANAGEMENT:
Ing. Nicola MARO

**RILIEVI E INDAGINI
RILIEVI TOPOGRAFICI
CARTOGRAFIA - TAVOLA 56**

CODICE PROGETTO		NOME FILE		REVISIONE	SCALA:
PROGETTO	UV, PROC. N. PROJ.	TAVOLA: 205-005	ELAB.		
10503A	D 1701		F000F000CRTPV56	A	1:1.000
A	REVISIONE DEL PROGETTO DEFINITIVO	Luglio 2017	Nicola Dell'Avanna		
REV.	DESCRIZIONE	DATA	REDATTO	VERIFICATO	APPROVATO

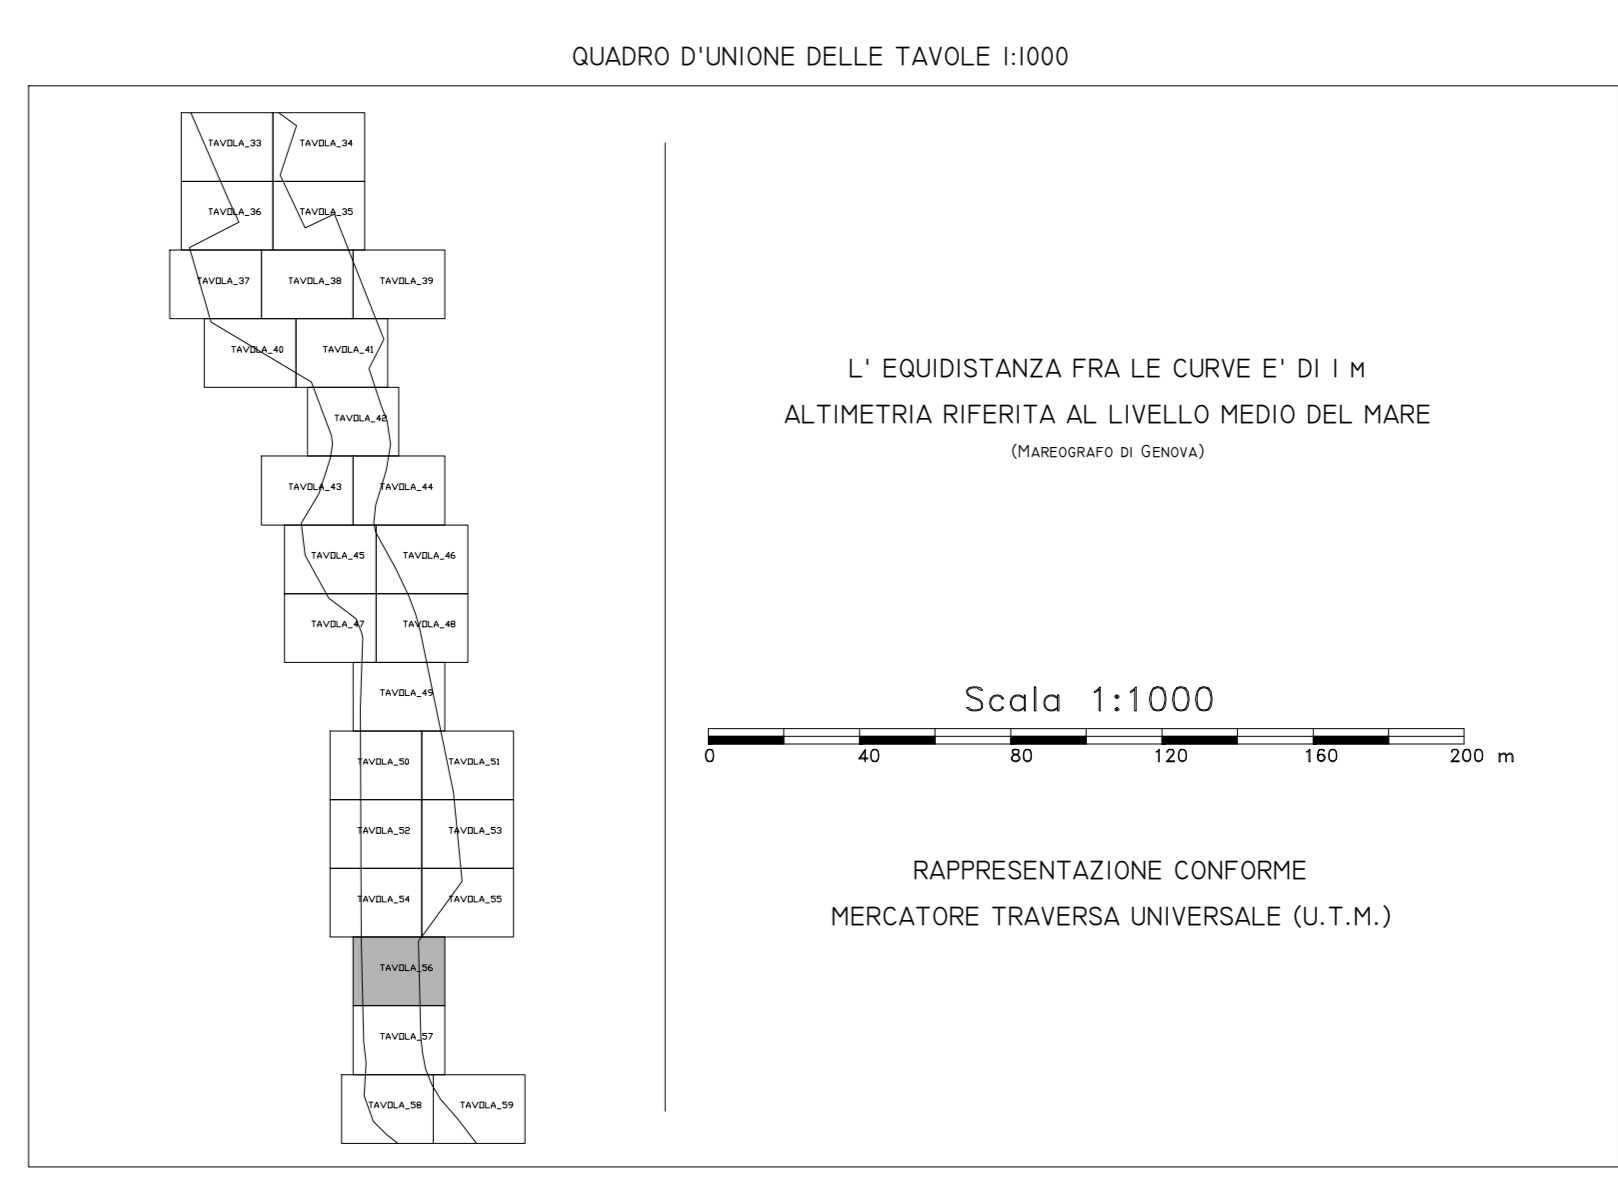

LEGENDA

Edificio civile	Stipite autostr.	Canale
Capannoni industriali	Stipite non aut.	Vasca
Edificio religioso	Stipite	Quota di quota
Edificio di servizio	Muricchia	Scarpato resp.
Mura in pietra	Mura in calce	Scarpato non resp.
Murimento	Mura di sostegno	Curva di livello
Barricco	Mura a cotto	Linea costiera
Fallosi	Sape	Arco
Serie	Linee elettriche	Vignato
Ferrovie	Acquedotti	Linee Comunali