

anas Direzione Progettazione e Realizzazione Lavori

**CORRIDOIO PLURIMODALE ADRIATICO
ITINERARIO MAGLIE - SANTA MARIA DI LEUCA**
S.S. N° 275 "DI S. MARIA DI LEUCA"
LAVORI DI AMMODERNAMENTO E ADEGUAMENTO ALLA SEZ. B DEL D.M. 5.11.2001
S.S. 16 dal km 981+700 al km 985+386 - S.S. 275 dal km 0+000 al km 37+000
1° Lotto: Dal Km 0+000 di prog. al Km 23+300 di prog.

PROGETTO DEFINITIVO COD. BA 283

PROGETTAZIONE: ANAS - COORDINAMENTO TERRITORIALE ADRIATICA

PROGETTISTI: Ing. Alberto SANCINETTO - Progettista e Coordinatore
Ing. Simona MASCELLANO - Progettista

ATTIVITÀ DI SUPPORTO: Studio S.I.T. - Servizi di Informazione Territoriale - Trascritto

COLLABORATORI:
Geom. Andrea DELL'AVANA
Geom. Massimo MARINO
Geom. Giuseppe CALO'

IL GEOLOGO:
Dott. Pasquale SCORCIA

IL COORDINATORE IN FASE DI PROGETTAZIONE:
Ing. Alberto SANCINETTO


IL RESPONSABILE DEL PROCEDIMENTO:
Ing. Giovanni PUGLIELLO

RESPONSABILE PROJECT MANAGEMENT:
Ing. Nicola MARO

**RILIEVI E INDAGINI
RILIEVI TOPOGRAFICI
CARTOGRAFIA - TAVOLA 58**

CODICE PROGETTO		NOME FILE		REVISIONE	SCALA:
PROGETTO	UV. PROC. N. PROJ.	TAVOLA	FILE		
100000	1701	58	FO0F000CRTPV58	A	1:1.000

REV.	DESCRIZIONE	DATA	REDATTO	VERIFICATO	APPROVATO
A	REVISIONE DEL PROGETTO DEFINITIVO	Luglio 2017	Nicola D'Elia		

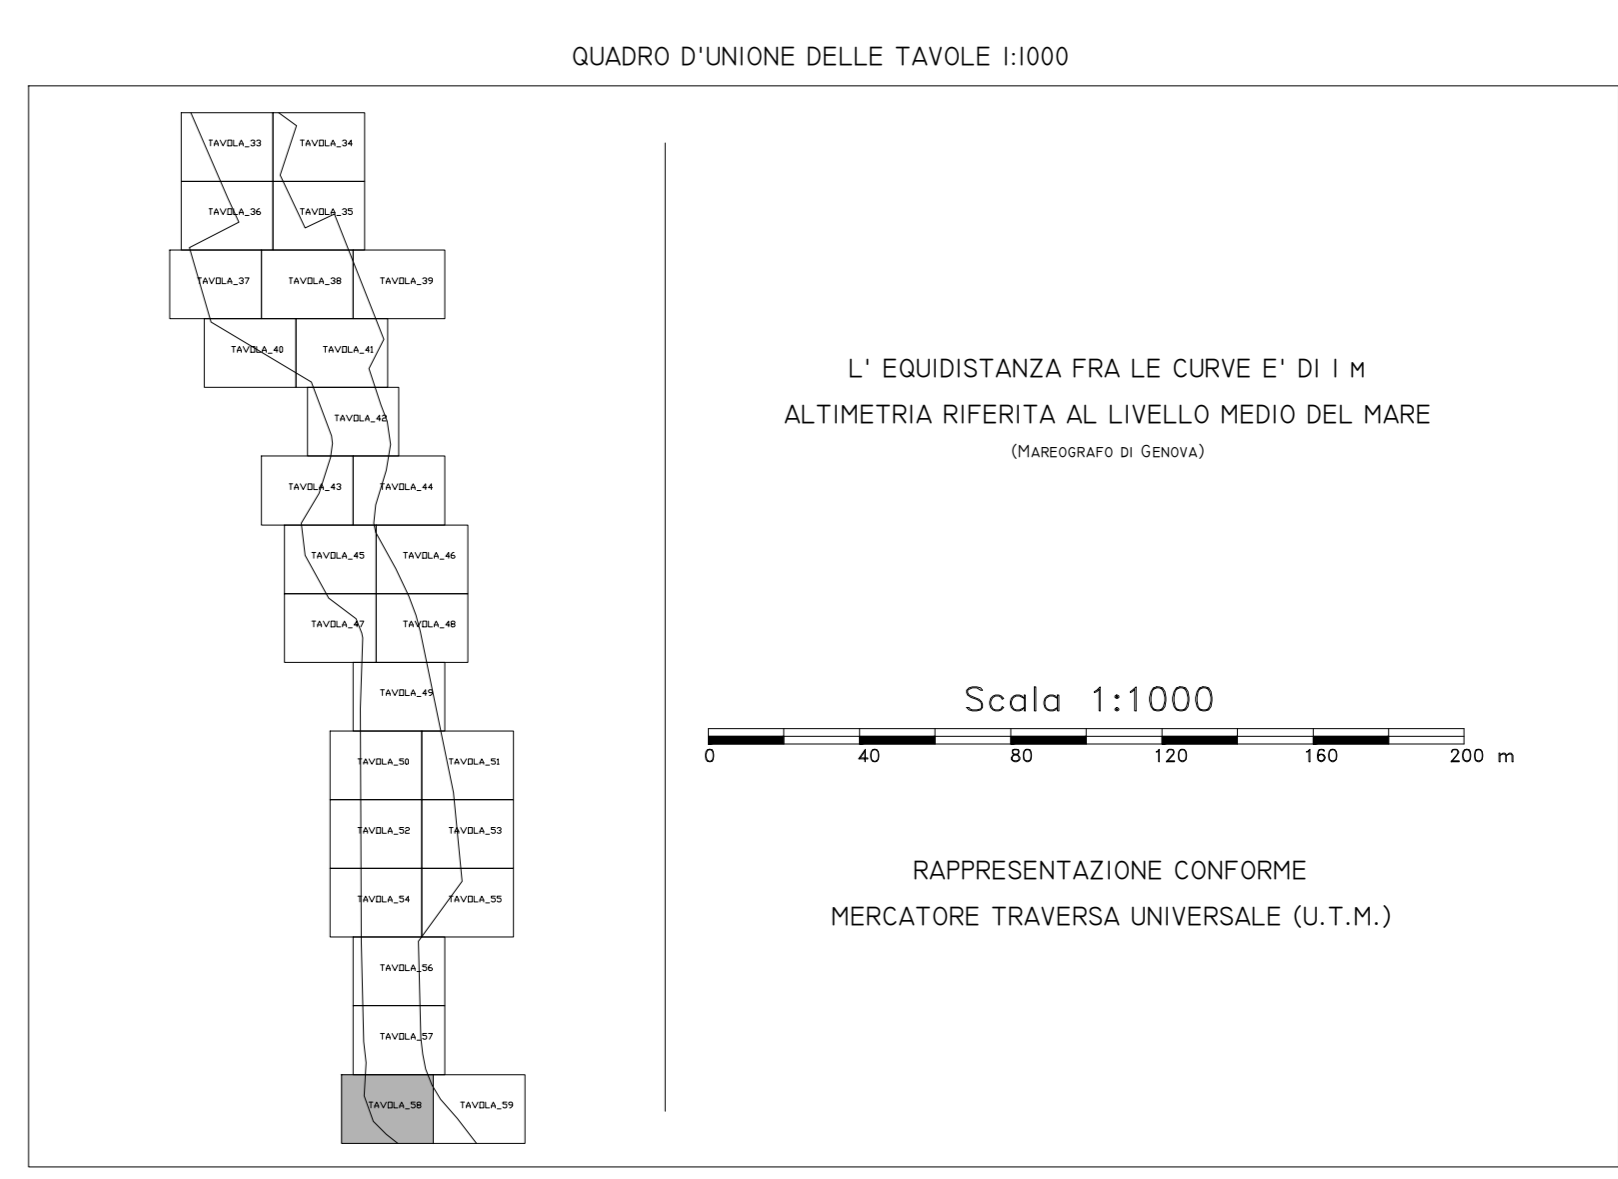

LEGENDA

Edificio civile	Stipite nat. aut.	Canale
Capannoni industriali	Stipite nat. art.	Vasca
Edificio religioso	Stipite	Quota di quota
Edificio di servizio	Municipio	Sceglimento resp.
Muro in pietra	Muro in mattoni	Sceglimento non resp.
Muro in mattoni	Muro a secco	Curva di livello
Barricade	Muro a secco	Linea costiera
Fallosi	Sape	Arretrate
Serie	Linee elettriche	Vignate
Ferrovie	Acquedotti	Linee Comunali