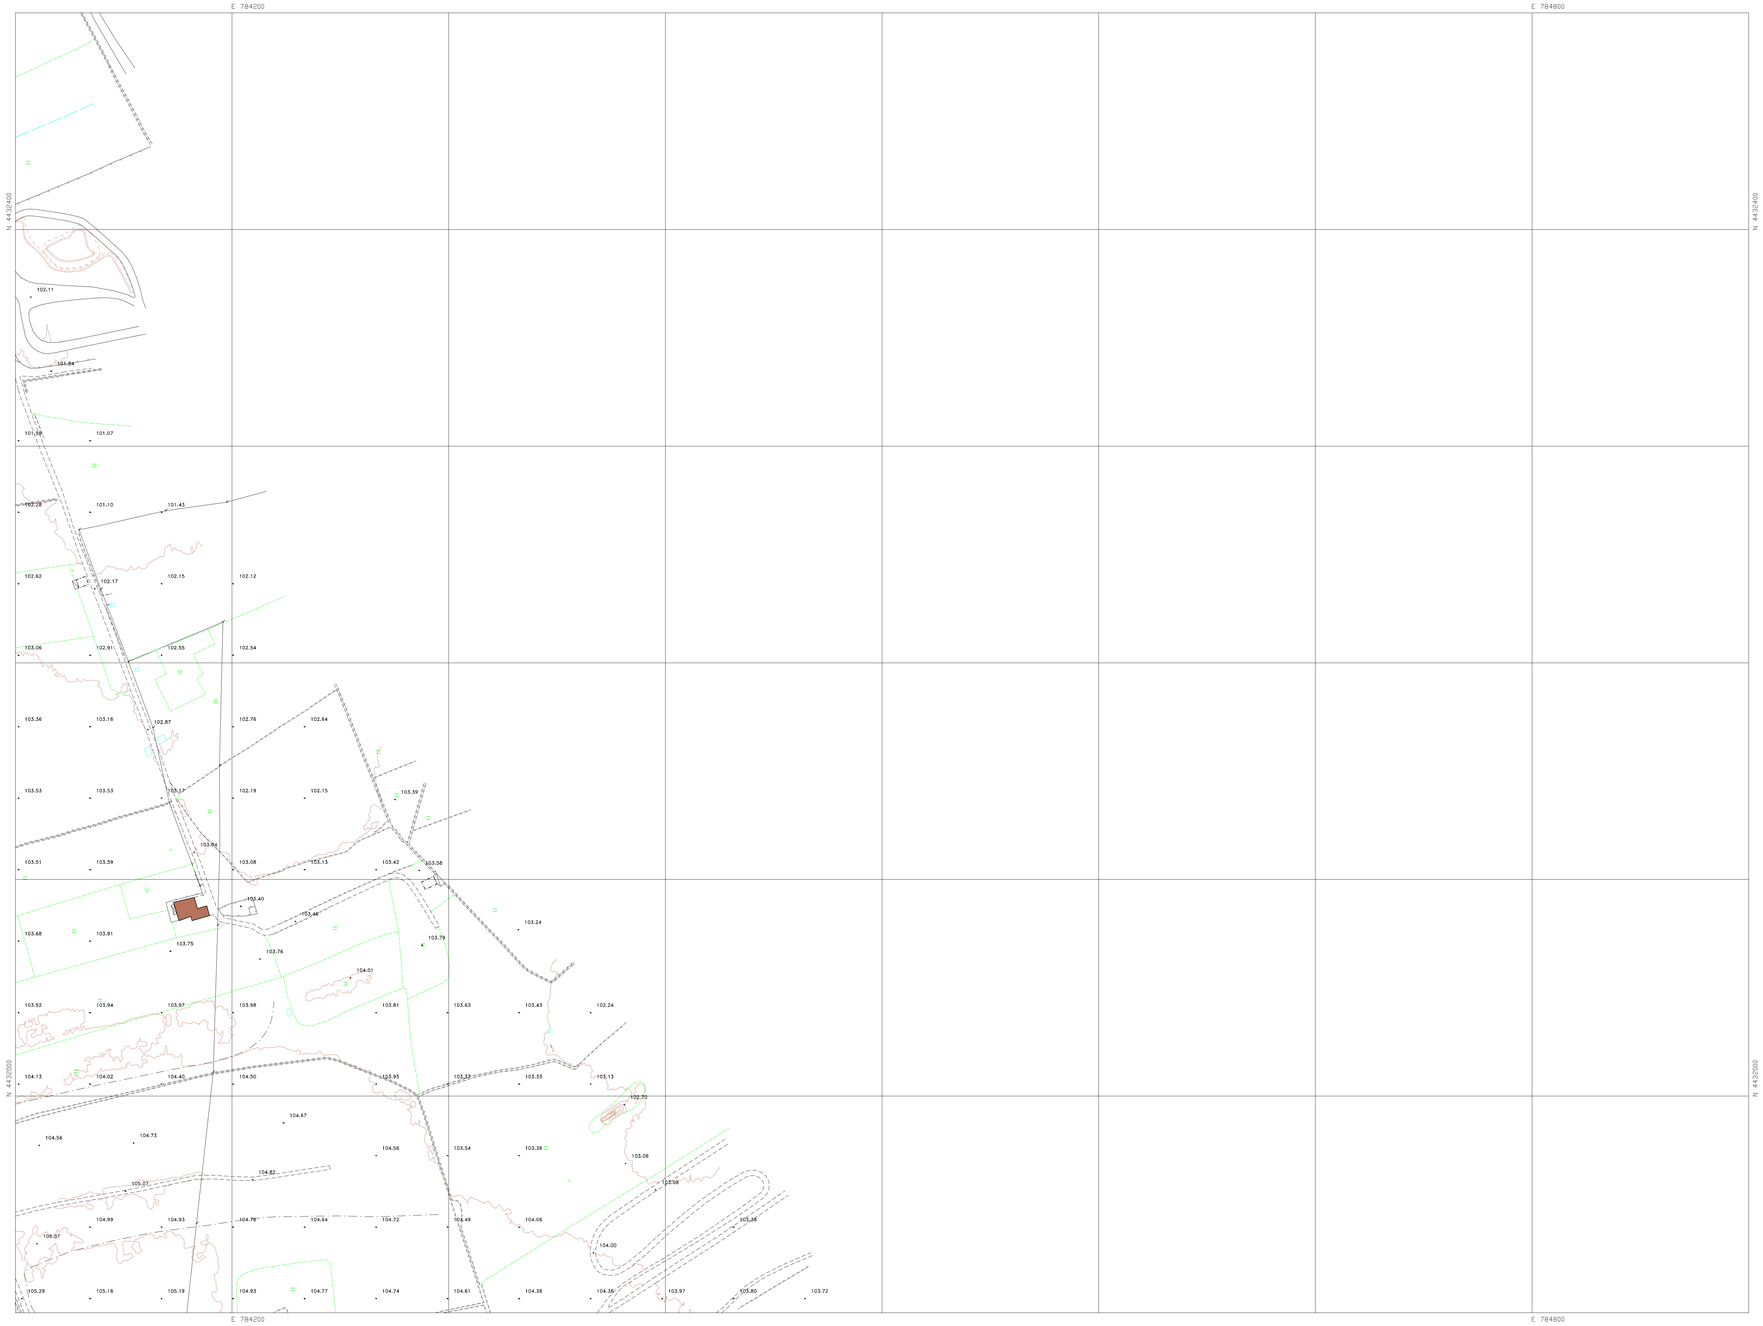

ESECUZIONE RIPRESE AEREE: SETTEMBRE 2015

anas

Direzione Progettazione e Realizzazione Lavori

CORRIDOIO PLURIMODALE ADRIATICO
ITINERARIO MAGLIE - SANTA MARIA DI LEUCA
S.S. N° 275 "DI S. MARIA DI LEUCA"
LAVORI DI AMMODERNAMENTO E ADEGUAMENTO ALLA SEZ. B DEL D.M. 5.11.2001
S.S. 16 dal km 981+700 al km 985+386 - S.S. 275 dal Km 0+000 al km 37+000
1° Lotto: Dal Km 0+000 di prog. al Km 23+300 di prog.

PROGETTO DEFINITIVO — COD. BA 283

PROGETTAZIONE: ANAS - COORDINAMENTO TERRITORIALE ADRIATICA

I PROGETTISTI
Ing. Alberto SANCHIRICO – Progettista e Coordinatore
Ing. Simona MASCIULLO – Progettista

ATTIVITA' DI SUPPORTO
Studio S.I.T.– Servizi di Informazione Territoriale – Tracciato

COLLABORATORI
Geom. Andrea DELL'ANNA
Geom. Massimo MARTANO
Geom. Giuseppe CALO'

IL GEOLOGO
Dott. Pasquale SCORCIA

IL COORDINATORE IN FASE DI PROGETTAZIONE
Ing. Alberto SANCHIRICO

IL RESPONSABILE DEL PROCEDIMENTO
Ing. Gianfranco PAGLIALUNGA

RESPONSABILE PROJECT MANAGEMENT
Ing. Nicola MARZI

RILIEVI E INDAGINI

RILIEVI TOPOGRAFICI

CARTOGRAFIA - TAVOLA 59

CODICE PROGETTO (PROGETTO / LIV. PROG. / N. PROG.)	NOME FILE	REVISIONE	SCALA:
L05 03A D 1701	TAVOLA_59.dwg CODICE ELAB. P00PS00CRTPV59	A	1:1.000

REV.	DESCRIZIONE	DATA	REDATTO	VERIFICATO	APPROVATO
A	REVISIONE DEL PROGETTO DEFINITIVO	Luglio 2017	Nicola D'Elia		

QUADRO D'UNIONE DELLE TAVOLE 1:1000

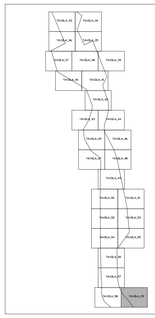

L' EQUIDISTANZA FRA LE CURVE E' DI 1 M
ALTIMETRIA RIFERITA AL LIVELLO MEDIO DEL MARE
(MAREOGRAFO DI GENOVA)

Scala 1:1000
0 40 80 120 160 200 m

RAPPRESENTAZIONE CONFORME
MERCATORE TRAVERSA UNIVERSALE (U.T.M.)

LEGENDA

Servizi di Informazione Territoriale S.r.l.
Piazza Papa Giovanni Paolo II, 8 70015 NOCI (BA)
Tel. 080.497.60.98 - Fax 080.497.07.58
Cod. Fisc./P.IVA 04557250723
Sito Internet http://www.sit-puglia.it
Info generali: info@sit-puglia.it