

**anas** Direzione Progettazione e Realizzazione Lavori

**CORRIDOIO PLURIMODALE ADRIATICO  
ITINERARIO MAGLIE - SANTA MARIA DI LEUCA  
S.S. N° 275 "DI S. MARIA DI LEUCA"  
LAVORI DI AMMODERNAMENTO E ADEGUAMENTO ALLA SEZ. B DEL D.M. 5.11.2001  
S.S. 16 dal km 981+700 al km 985+386 - S.S. 275 dal km 0+000 al km 37+000  
1° Lotto: Dal Km 0+000 di prog. al Km 23+300 di prog.**

**PROGETTO DEFINITIVO** COD. BA 283

**PROGETTAZIONE: ANAS - COORDINAMENTO TERRITORIALE ADRIATICA**

IL PROGETTISTA  
Ing. Alberto SANCHECO - Progettista e Coordinatore  
Ing. Simona MASCOLLO - Progettista

ATTIVITÀ DI SUPPORTO  
Studio S.I.T. - Servizi di Informazione Territoriale - Trascritte

COLLABORATORI  
Geom. Andrea DELL'AVAN  
Geom. Massimo MARINO  
Geom. Giuseppe CALO'

IL GEOLOGO  
Dott. Pasquale SCORCIA


IL COORDINATORE IN FASE DI PROGETTAZIONE  
Ing. Alberto SANCHECO

IL RESPONSABILE DEL PROCEDIMENTO  
Ing. Giampaolo PUGALINZA

RESPONSABILE PROJECT MANAGEMENT  
Ing. Nicola MARO

**RILIEVI E INDAGINI  
RILIEVI TOPOGRAFICI  
CARTOGRAFIA - TAVOLA 63**

CODICE PROGETTO	NOME FILE	REVISIONE	SCALA:		
PROGETTO: L0503A D 17011	TAVOLA: 63	A	1:1.000		
ELAB.:	F00F0500CRTPV63				
REV. A	REVISIONE DEL PROGETTO DEFINITIVO	Luglio 2017	Nicola D'Elia		
REV.	DESCRIZIONE	DATA	REDATTO	VERIFICATO	APPROVATO

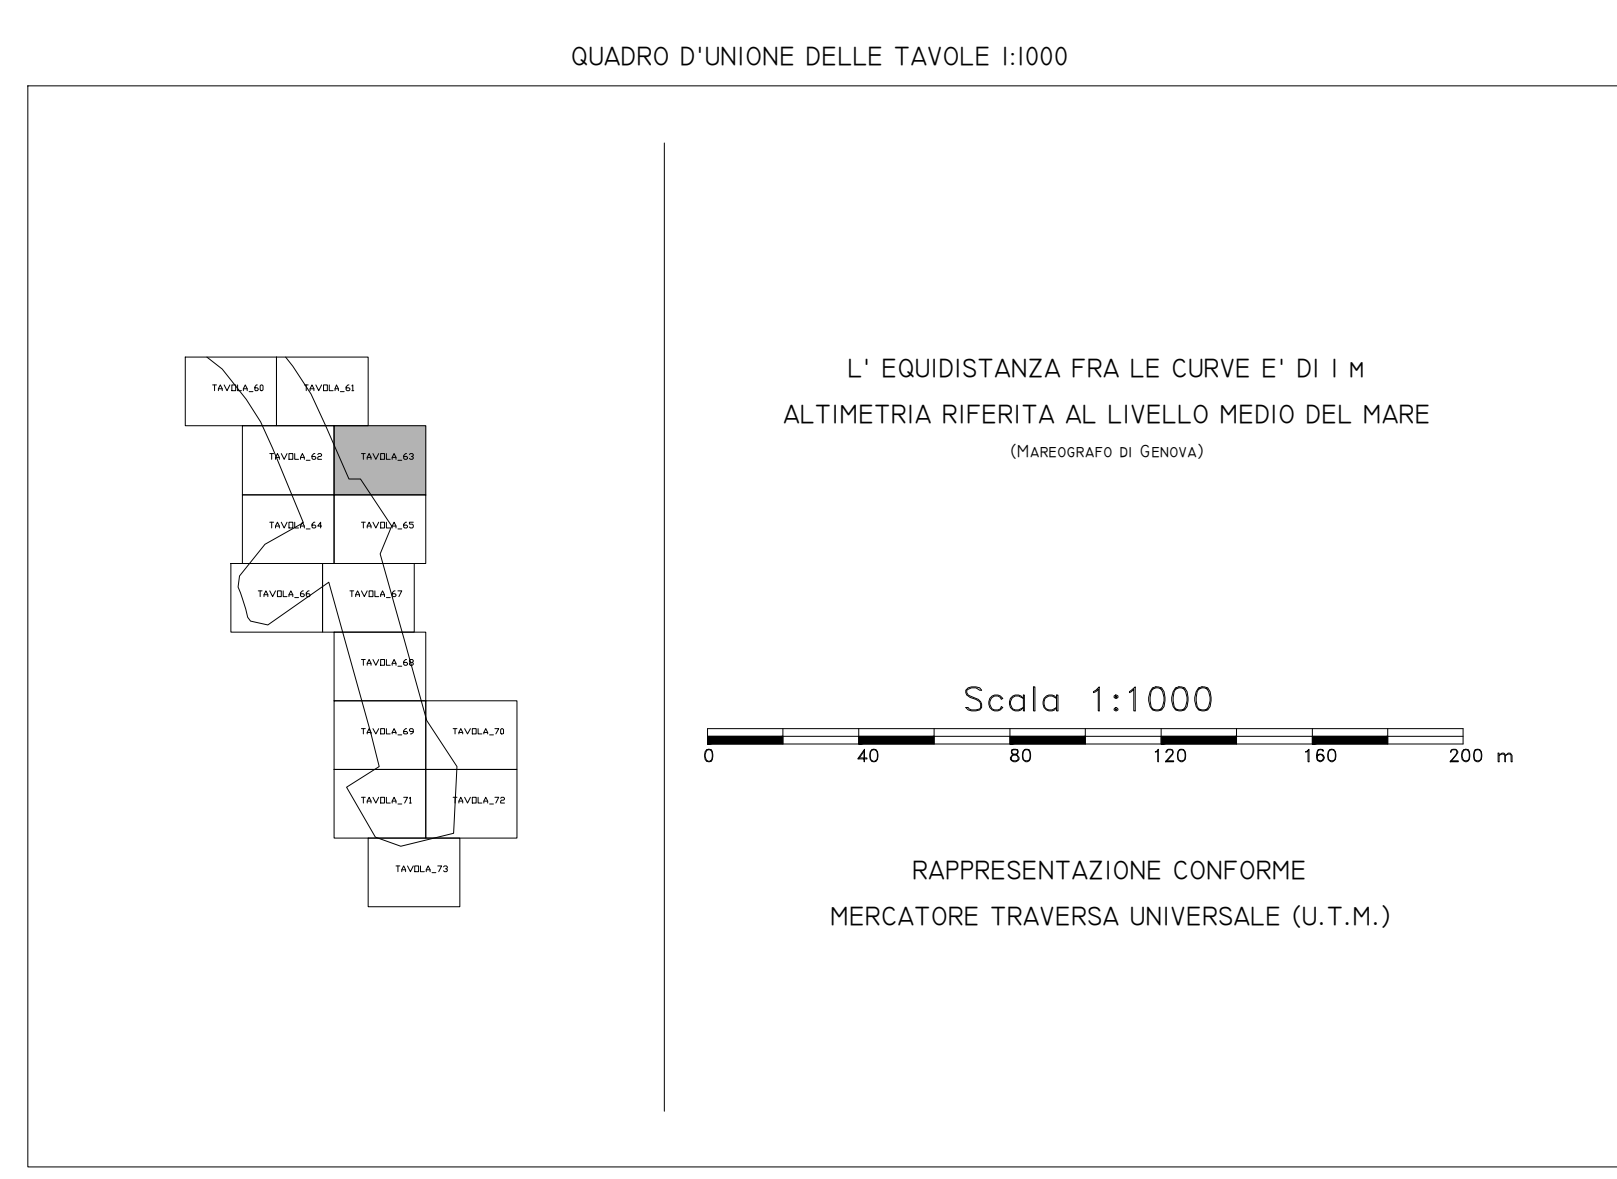

**LEGENDA**

Edificio civile	Stipite autostr.	Canale
Capannoni industriali	Stipite non autr.	Vasca
Edificio religioso	Scalare	Quota di scavo
Edificio annesso	Muricciolo	Scarpato resp.
Edificio in costruzione	Mura in cotta	Scarpato non resp.
Verummento	Mura di sostegno	Curva di livello
Barricco	Mura a cotto	Limite cultura
Fallosa	Sipa	Arcoletto
Serra	Linea elettrica	Vignato
Ferrovie	Acquedotto	Limite Comune