

anas Direzione Progettazione e Realizzazione Lavori

CORRIDOIO PLURIMODALE ADRIATICO
ITINERARIO MAGLIE - SANTA MARIA DI LEUCA
S.S. N° 275 "DI S. MARIA DI LEUCA"
LAVORI DI AMMODERNAMENTO E ADEGUAMENTO ALLA SEZ. B DEL D.M. 5.11.2001
 S.S. 16 dal km 981+700 al km 985+386 - S.S. 275 dal km 0+000 al km 37+000
1° Lotto: Dal Km 0+000 di prog. al Km 23+300 di prog.

PROGETTO DEFINITIVO COD. BA 283

PROGETTAZIONE: ANAS - COORDINAMENTO TERRITORIALE ADRIATICA

Il PROGETTISTA: Ing. Alberto SANCHECO - Progettista e Coordinatore
 Ing. Simona MASCELLANO - Progettista

ATTIVITÀ DI SUPPORTO: Studio S.I.T. - Servizi di Informazione Territoriale - Trascritto

COLLABORATORI:
 Geom. Andrea DELL'AVANNA
 Geom. Massimo MARINO
 Geom. Giuseppe CALO'

Il GEOLOGO: Dott. Pasquale SCORCIA


Il COORDINATORE IN FASE DI PROGETTAZIONE: Ing. Alberto SANCHECO

Il RESPONSABILE DEL PROCEDIMENTO: Ing. Giovanni RICCIARDINI

RESPONSABILE PROJECT MANAGEMENT: Ing. Nicola MARO

RILIEVI E INDAGINI
RILIEVI TOPOGRAFICI
CARTOGRAFIA - TAVOLA 65

CODICE PROGETTO		NOME FILE		REVISIONE	SCALA:
PROGETTO	UV, PROC. N. PROJ.	TAVOLA:CO-001	ELAB.		
10533A	1701	10533A	1701	A	1:1.000
A REVISIONE DEL PROGETTO DEFINITIVO					
REV.	DESCRIZIONE	DATA	REDATTO	VERIFICATO	APPROVATO

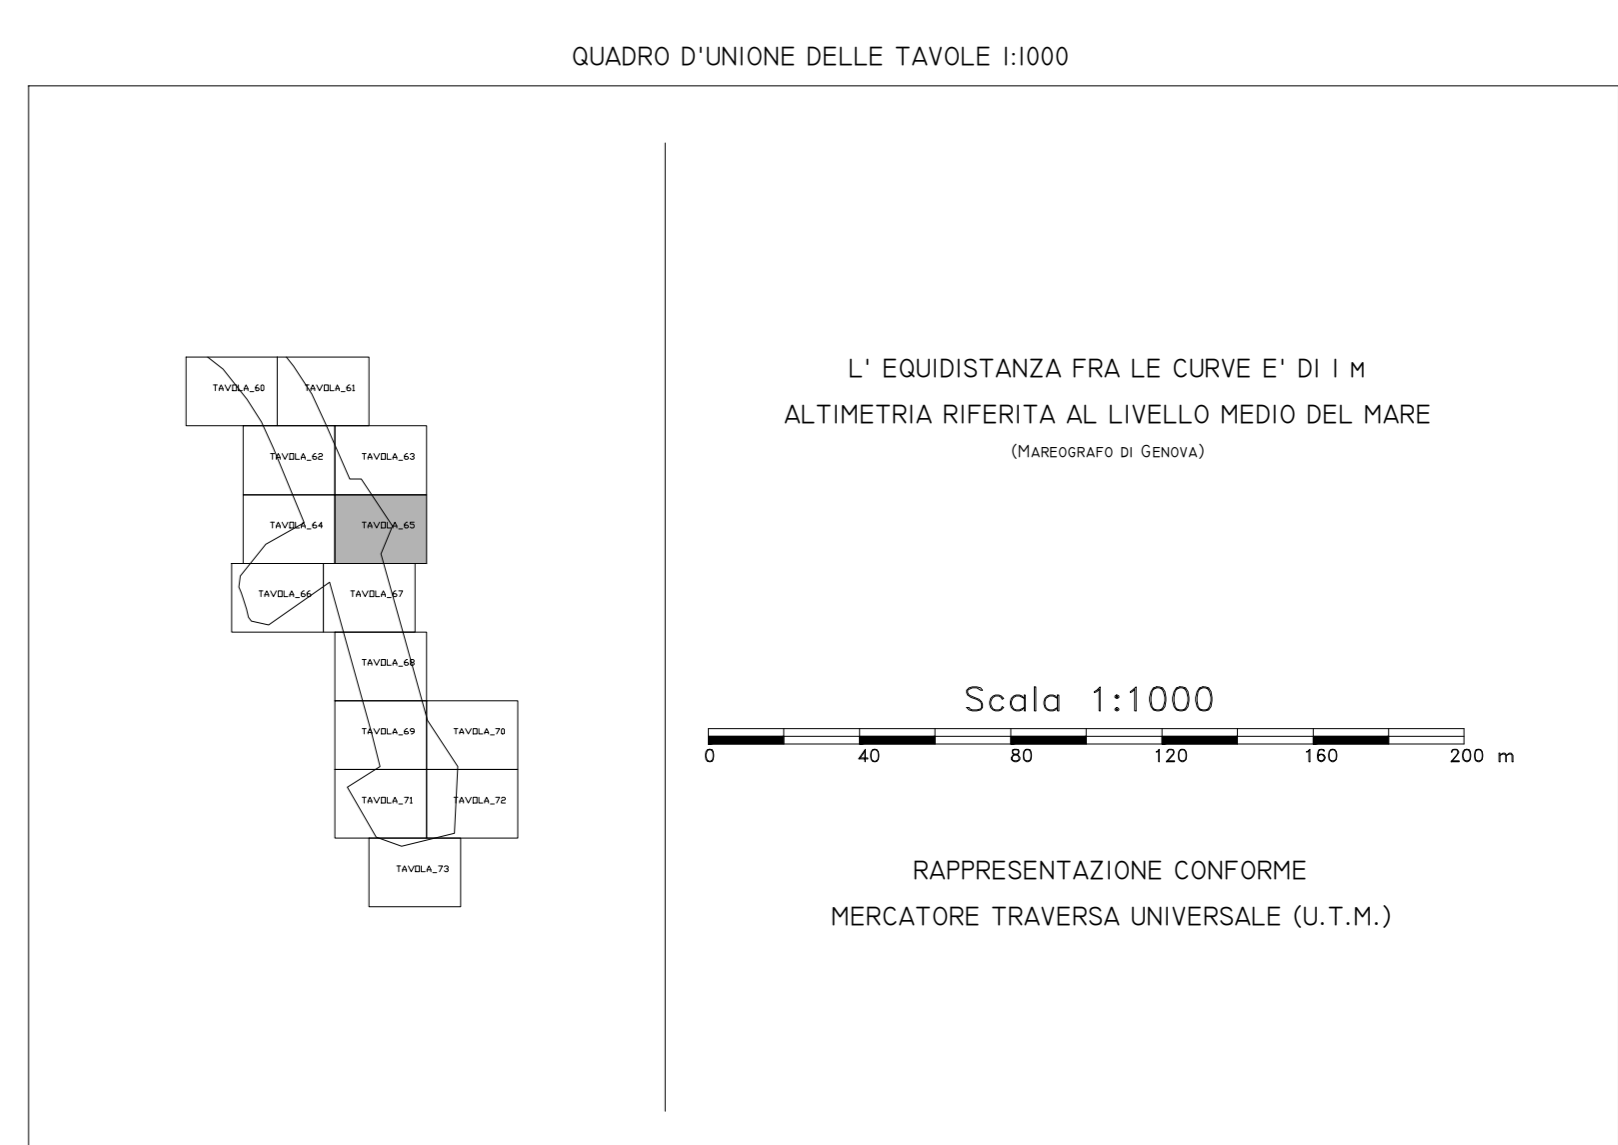

LEGENDA

Edificio civile	Stipite autostr.	Canale
Capannoni industriali	Scivolo nat. aut.	Vasca
Edificio religioso	Sentiero	Quota di quota
Edificio annesso	Muraglia	Scarpateo resp.
Mura in pietra	Mura in calce	Scarpateo non resp.
Muratura in costruzione	Mura di sostegno	Curva di livello
Verdure	Mura a secco	Linea costiera
Boscato	Scala	Arcoletto
Falciato	Linee elettriche	Vigneto
Serra	Acquedotto	Linea comunale
Ferrovia		