

ESECUZIONE RIPRESE AEREE: SETTEMBRE 2015



**Direzione Progettazione e Realizzazione Lavori**

**CORRIDOIO PLURIMODALE ADRIATICO**  
**ITINERARIO MAGLIE - SANTA MARIA DI LEUCA**  
 S.S. N° 275 "DI S. MARIA DI LEUCA"  
**LAVORI DI AMMODERNAMENTO E ADEGUAMENTO ALLA SEZ. B DEL D.M. 5.11.2001**  
 S.S. 16 dal km 981+700 al km 985+386 - S.S. 275 dal km 0+000 al km 37+000  
**1° Lotto: Dal Km 0+000 di prog. al Km 23+300 di prog.**

**PROGETTO DEFINITIVO** COD. BA 283

---


**PROGETTAZIONE: ANAS - COORDINAMENTO TERRITORIALE ADRIATICA**

<b>IL PROGETTISTA</b> Ing. Alberto SANCIBRICO - Progettista e Coordinatore Ing. Simona MASCELLANO - Progettista	<b>ATTIVITÀ DI SUPPORTO</b> Studio S.I.T. - Servizi di Informazione Territoriale - Trascritto
<b>COLLABORATORI</b> Geom. Andrea DELL'AVANNA Geom. Massimo MARINO Geom. Giuseppe CALO'	
<b>IL GEOLOGO</b> Dott. Pasquale SCORCIA	
<b>IL COORDINATORE IN FASE DI PROGETTAZIONE</b> Ing. Alberto SANCIBRICO	
<b>IL RESPONSABILE DEL PROCEDIMENTO</b> Ing. Giovanni PAGGIOLINI	
<b>RESPONSABILE PROJECT MANAGEMENT</b> Ing. Nicola MARO	

---

**RILIEVI E INDAGINI**  
**RILIEVI TOPOGRAFICI**  
**CARTOGRAFIA - TAVOLA 68**

CODICE PROGETTO		NOME FILE	REVISIONE	SCALA:	
PROGETTO	LIV. PROC. N. PROC.	TAVOLA: 68-001			
CODICE ELAB. <b>FOOFOFOOFCRTFV68</b>			<b>A</b>	1:1.000	
A REVISIONE DEL PROGETTO DEFINITIVO      Luglio 2017      Nicola D'Elia					
REV.	DESCRIZIONE	DATA	REDATTO	VERIFICATO	APPROVATO

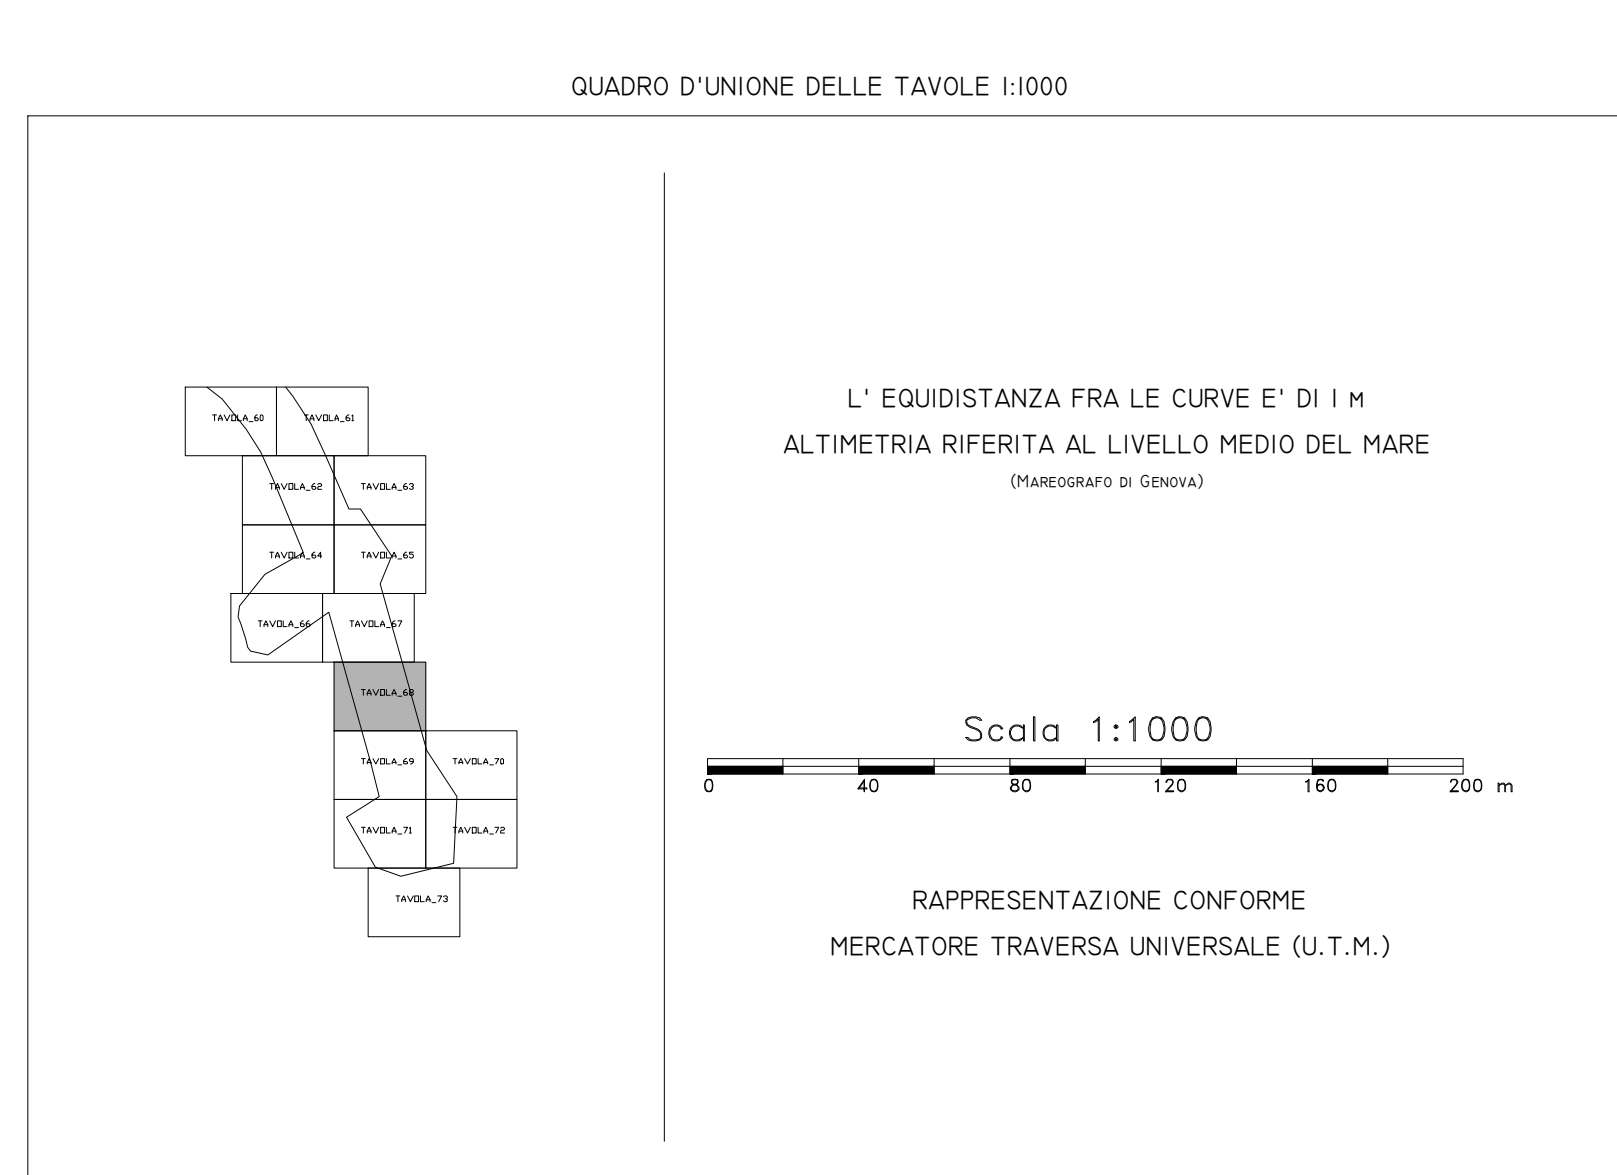

**LEGENDA**

Edificio civile	Strada asfalt.	Canale
Capannoni industriali	Strada non asf.	Vasca
Edificio religioso	Sentiero	Quota di sesto
Edificio di servizio	Montepiede	Scaricato non rapp.
Muro in pietra	Muro in cotto	Scaricato non rapp.
Murumento	Muro a occhio	Curva di livello
Barricco	Scala	Linea costiera
Fallosi	Linee elettriche	Arcoletto
Serra	Acquedotto	Vigneto
Ferrovia		Linea comunale