

anas Direzione Progettazione e Realizzazione Lavori

**CORRIDOIO PLURIMODALE ADRIATICO
ITINERARIO MAGLIE - SANTA MARIA DI LEUCA**
S.S. N° 275 "DI S. MARIA DI LEUCA"
LAVORI DI AMMODERNAMENTO E ADEGUAMENTO ALLA SEZ. B DEL D.M. 5.11.2001
S.S. 16 dal km 981+700 al km 985+386 - S.S. 275 dal km 0+000 al km 37+000
1° Lotto: Dal Km 0+000 di prog. al Km 23+300 di prog.

PROGETTO DEFINITIVO COD. BA 283

PROGETTAZIONE: ANAS - COORDINAMENTO TERRITORIALE ADRIATICA

IL PROGETTISTA: Ing. Alberto SANCHECO - Progettista e Coordinatore
Ing. Simona MASCELLANO - Progettista

ATTIVITÀ DI SUPPORTO: Studio S.I.T. - Servizi di Informazione Territoriale - Trascritte

COLLABORATORI:
Geom. Andrea DELL'AVANA
Geom. Massimo MARINO
Geom. Giuseppe CALO'

IL GEOLOGO:
Dott. Pasquale SCORCIA


IL COORDINATORE IN FASE DI PROGETTAZIONE:
Ing. Alberto SANCHECO

IL RESPONSABILE DEL PROCEDIMENTO:
Ing. Giampaolo RICCIARDINI

RESPONSABILE PROJECT MANAGEMENT:
Ing. Nicola MARO

**RILIEVI E INDAGINI
RILIEVI TOPOGRAFICI
CARTOGRAFIA - TAVOLA 72**

CODICE PROGETTO		NOME FILE		REVISIONE	SCALA:
PROGETTO	UV, PROC. N. PROG.	TAVOLA	ELAB.		
L0503A	D 1701	F000FS00	CRT1PV72	A	1:1.000
A	REVISIONE DEL PROGETTO DEFINITIVO	Luglio 2017	Nicola D'Elia		
REV.	DESCRIZIONE	DATA	REDATTO	VERIFICATO	APPROVATO

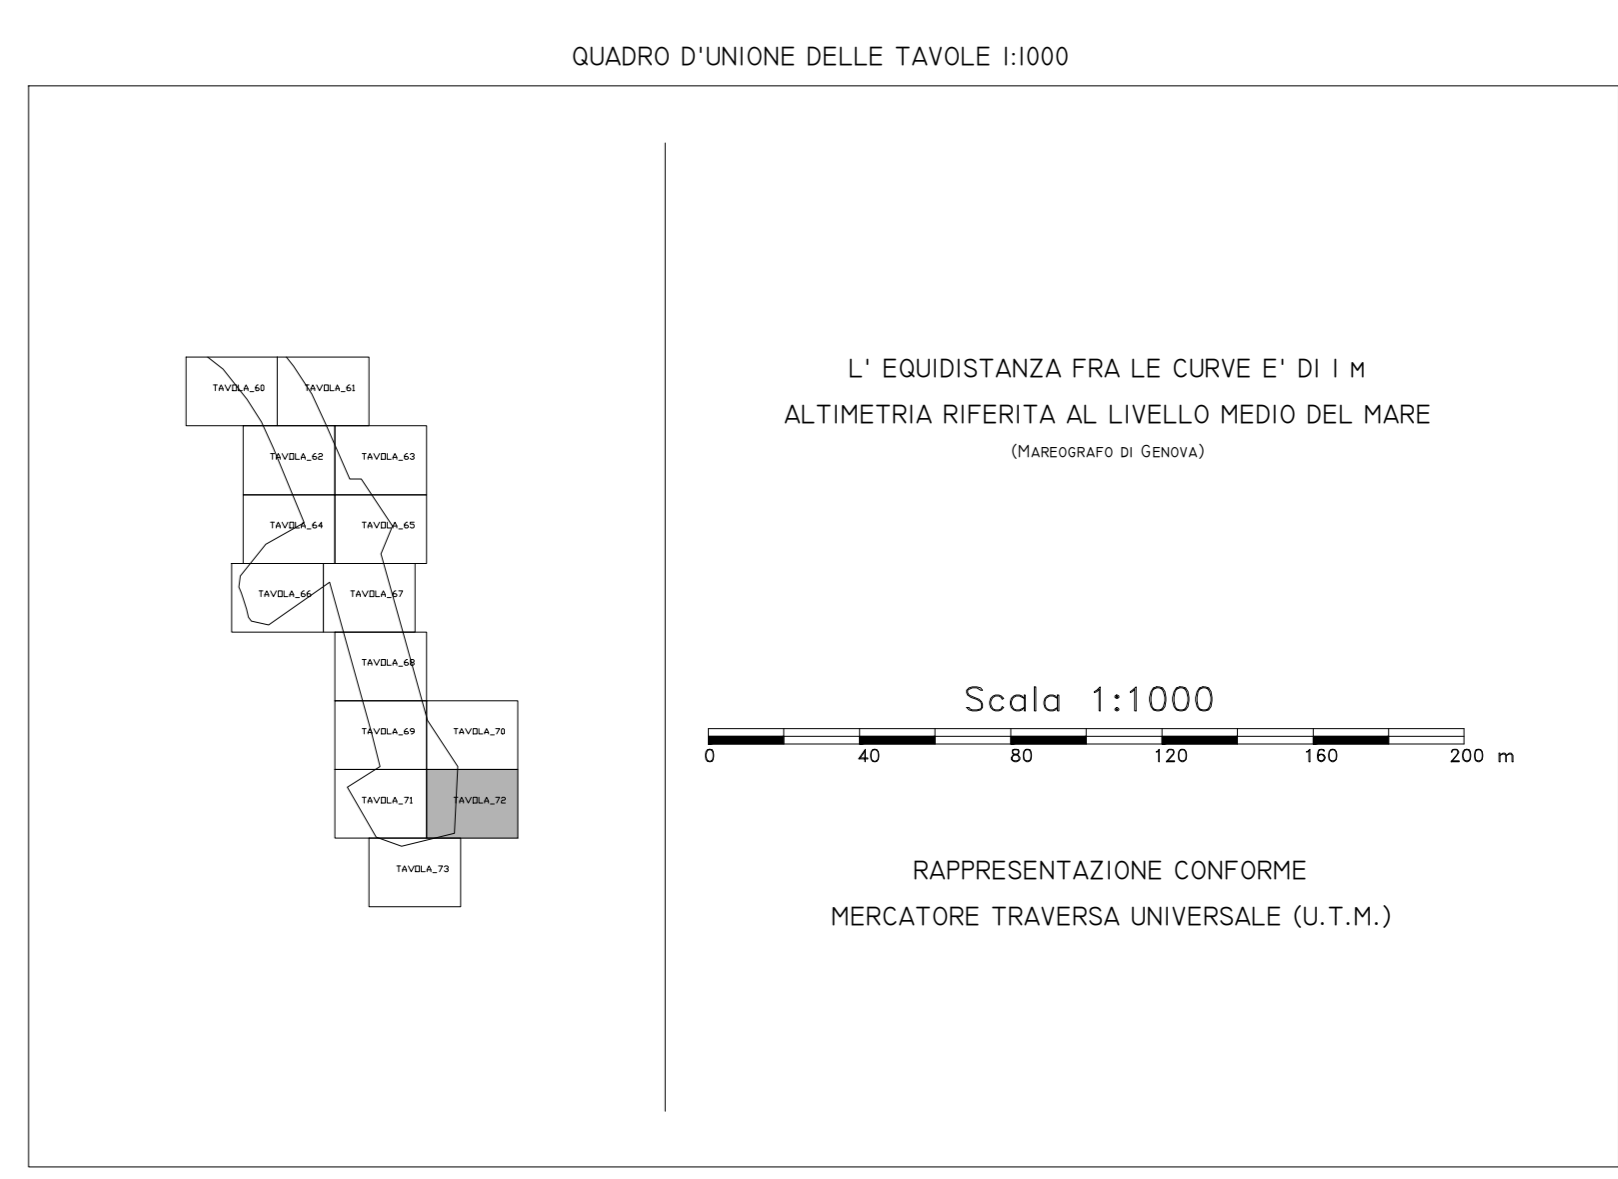

LEGENDA

Edificio civile	Stipite autostr.	Canale
Capannoni industriali	Stipite non autr.	Vasca
Edificio religioso	Scalare	Quota di suolo
Edificio di servizio	Municipale	Scarpato resp.
Edificio in costruzione	Mura in calce	Scarpato non resp.
Verdure	Mura di sostegno	Curva di livello
Barricco	Mura a cotto	Linea costiera
Fallosi	Sipa	Arco
Sema	Linea elettrica	Vignato
Ferrovia	Acquedotto	Linea Comune