

CORRIDOIO PLURIMODALE ADRIATICO
ITINERARIO MAGLIE - SANTA MARIA DI LEUCA
S.S. N° 275 "DI S. MARIA DI LEUCA"
LAVORI DI AMMODERNAMENTO E ADEGUAMENTO ALLA SEZ. B DEL D.M. 5.11.2001
 S.S. 16 dal km 981+700 al km 985+386 - S.S. 275 dal km 0+000 al km 37+000
1° Lotto: Dal Km 0+000 di prog. al Km 23+300 di prog.


PROGETTO DEFINITIVO COD. BA 283

PROGETTAZIONE: ANAS - COORDINAMENTO TERRITORIALE ADRIATICA

PROGETTISTI Ing. Alberto SANCINETTO - Progettista e Coordinatore Ing. Simona MASCELLANO - Progettista	ATTIVITÀ DI SUPPORTO Studio S.I.T. - Servizi di Informazione Territoriale - Trascritte
COLLABORATORI Geom. Andrea DELL'AVANNA Geom. Massimo MARINO Geom. Giuseppe CALO'	
IL GEOLOGO Dott. Pasquale SCORCIA	
IL COORDINATORE IN FASE DI PROGETTAZIONE Ing. Alberto SANCINETTO	
IL RESPONSABILE DEL PROCEDIMENTO Ing. Giampaolo PUGLIELLO	
RESPONSABILE PROJECT MANAGEMENT Ing. Nicola MARO	

RILIEVI E INDAGINI
RILIEVI TOPOGRAFICI
CARTOGRAFIA - TAVOLA 73

CODICE PROGETTO	NOME FILE	REVISIONE	SCALA:		
PROGETTO: LV. PROC. N. PROG. 10533A 0 1701	TAVOLA: 73-avv	A	1:1.000		
	CODICE ELAB. F00F000CRTPV73				
A	REVISIONE DEL PROGETTO DEFINITIVO	Luglio 2017	Nicola D'Elia		
REV.	DESCRIZIONE	DATA	REDATTO	VERIFICATO	APPROVATO

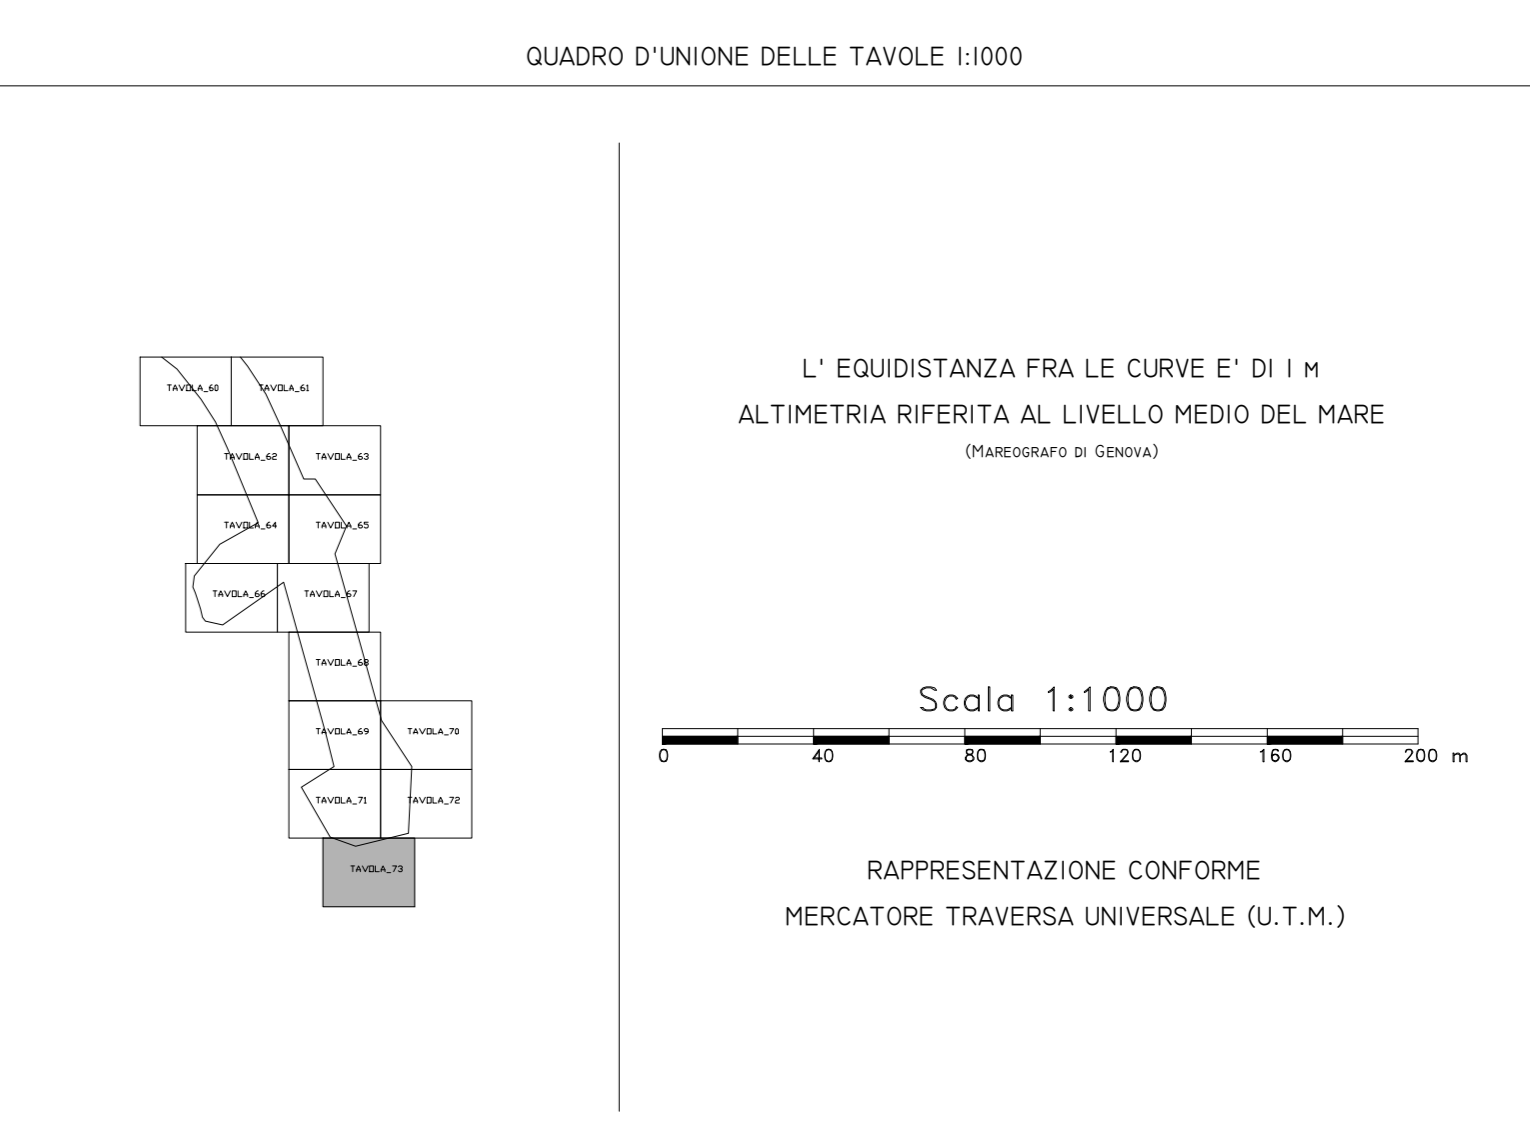

LEGENDA

Edificio civile	Stagno salato	Canale
Capannoni industriali	Stagno non sal.	Vasca
Edificio religioso	Scalare	Quota di suolo
Edificio annesso	Municipale	Scarpato resp.
Edificio in costruzione	Mare in secca	Scarpato non resp.
Verdimento	Mare di sostegno	Curva di livello
Barricco	Mare a secco	Limite cultura
Fallosi	Saga	Arcoletto
Serra	Linea elettrica	Vigneto
Ferrovie	Acquedotto	Limite Comune