Pendenza	i=0.007	i=0.007	i=0.007
Diametro	DN_{int} 400	DN_{int} 500	DN_{int} 630
Materiale	PEAD SN4	PEAD SN4	PEAD SN4

TRONCO V01_ASSE_03

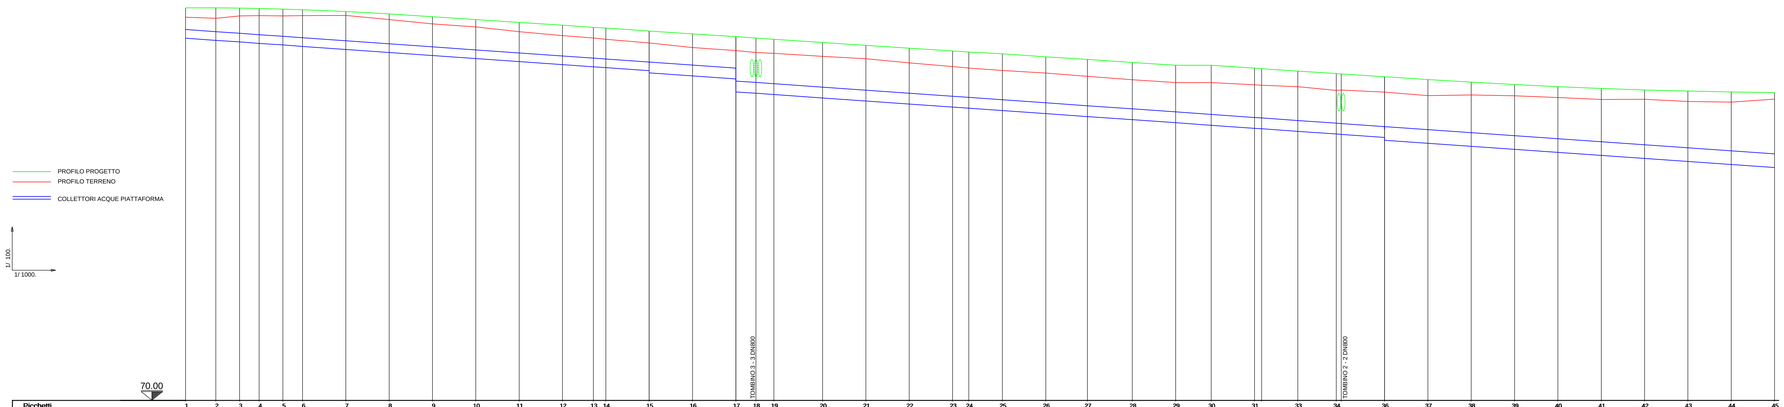

Picchetti	1	2	3	4	5	6	7	8	9	10	11	12	13	14	15	16	17	18	19	20	21	22	23	24	25	26	27	28	29	30	31	33	34	36	37	38	39	40	41	42	43	44	45
Quota progetto	88.11	88.11	88.10	88.08	88.05	88.02	87.94	87.83	87.70	87.57	87.44	87.31	87.21	87.18	87.04	86.91	86.78	86.72	86.66	86.51	86.38	86.25	86.12	86.07	85.99	85.85	85.73	85.59	85.46	85.46	85.30	85.19	85.08	84.91	84.80	84.68	84.57	84.47	84.39	84.32	84.27	84.23	84.20
Quota terreno	87.68	87.63	87.74	87.75	87.74	87.75	87.76	87.57	87.37	87.23	87.01	86.83	86.72	86.66	86.49	86.28	86.14	86.05	86.01	85.87	85.76	85.57	85.40	85.33	85.22	85.10	84.95	84.79	84.66	84.56	84.54	84.47	84.30	84.22	84.06	84.09	84.05	83.97	83.88	83.89	83.79	83.76	83.90
Quota fondo collettore	86.71	86.61	86.54	86.47	86.40	86.33	86.19	86.05	85.91	85.77	85.63	85.49	85.39	85.35	85.21	85.07	84.93	84.87	84.11	84.95	83.91	83.77	83.63	83.58	83.49	83.35	83.22	83.07	82.83	82.89	82.87	82.55	82.43	82.27	81.86	81.72	81.58	81.44	81.30	81.16	81.02	80.88	80.74
Quota fondo scavo	86.51	86.41	86.34	86.27	86.20	86.13	85.99	85.85	85.71	85.57	85.43	85.29	85.19	85.15	85.01	84.87	84.73	84.67	83.91	83.75	83.61	83.47	83.33	83.28	83.17	83.03	82.89	82.75	82.61	82.49	82.35	82.21	82.09	81.91	81.66	81.52	81.38	81.24	81.10	80.96	80.82	80.68	80.54
Distanze parziali		13.97	10.96	9.04	10.97	9.03	20.00	20.00	20.00	20.00	20.00	20.00	14.24	5.76	20.00	20.00	20.00	9.24	8.30	22.46	20.00	20.00	20.00	7.88	15.52	20.00	19.24	20.76	20.00	16.40	20.00	8.00	16.71	17.72	8.00	20.00	20.00	20.00	20.00	20.00	20.00	20.00	20.00	20.00
Distanze progressive	0.00	13.97	24.93	33.97	44.94	53.97	73.97	93.97	113.97	133.97	153.97	173.97	188.21	193.97	213.97	233.96	253.96	263.23	271.53	293.99	313.99	333.99	353.99	361.47	376.99	396.99	416.23	436.94	456.94	473.34	493.34	513.34	531.05	553.77	573.35	593.35	613.35	633.35	653.35	673.35	693.35	713.35	733.35
Distanze ettometriche	0								1						2							3						4					5				6						7

Pendenza	i=0.007	i=0.007	i=0.007
Diametro	DN_{int} 400	DN_{int} 500	DN_{int} 630
Materiale	PEAD SN4	PEAD SN4	PEAD SN4

TRONCO V01_ASSE_04

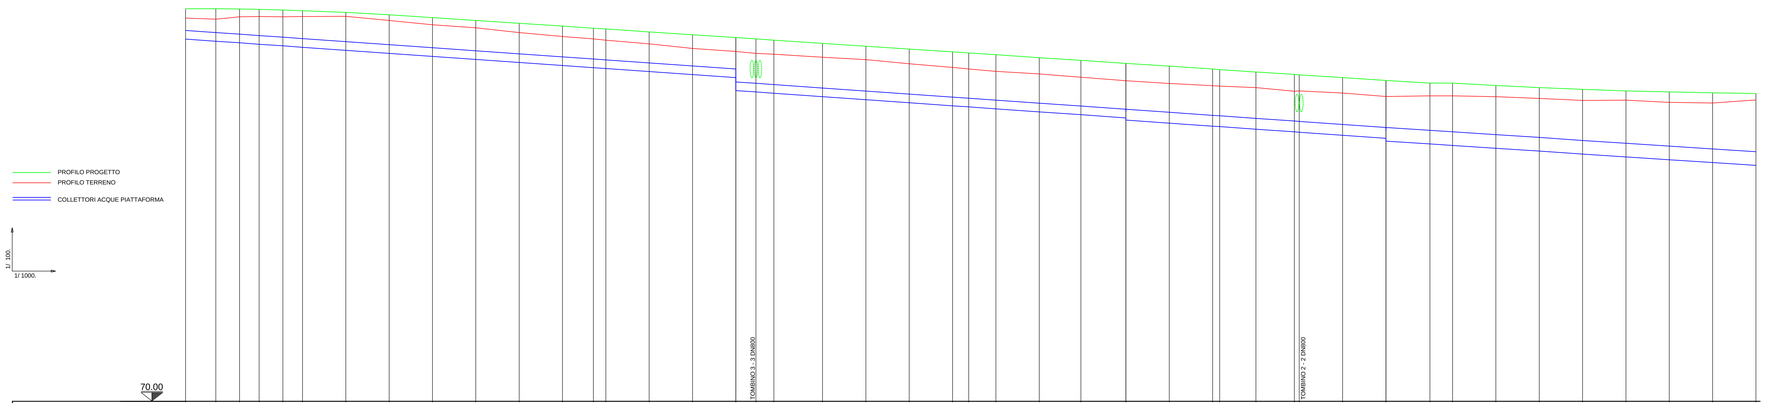

Picchetti	1	2	3	4	5	6	7	8	9	10	11	12	13	14	15	16	17	18	19	20	21	22	23	24	25	26	27	28	29	30	32	33	35	36	37	37b	38	39	40	41	42	43	44
Quota progetto	88.11	88.11	88.10	88.08	88.05	88.02	87.94	87.83	87.70	87.57	87.44	87.31	87.21	87.18	87.04	86.91	86.78	86.72	86.66	86.51	86.38	86.25	86.12	86.07	85.99	85.85	85.73	85.59	85.46	85.53	85.19	85.08	84.93	84.80	84.68	84.68	84.57	84.47	84.39	84.32	84.27	84.23	84.20
Quota terreno	87.68	87.63	87.74	87.75	87.74	87.75	87.76	87.57	87.37	87.23	87.01	86.83	86.72	86.66	86.49	86.28	86.14	86.05	86.01	85.87	85.76	85.57	85.40	85.33	85.22	85.10	84.95	84.79	84.66	84.56	84.47	84.30	84.22	84.06	84.09	84.09	84.05	83.97	83.88	83.89	83.79	83.76	83.90
Quota fondo collettore	86.71	86.61	86.54	86.47	86.40	86.33	86.19	86.05	85.91	85.77	85.63	85.49	85.39	85.35	85.21	85.07	84.93	84.27	84.21	84.95	83.91	83.77	83.63	83.58	83.49	83.35	83.22	83.07	82.83	82.89	82.87	82.55	82.43	82.27	81.87	81.90	81.87	81.54	81.40	81.27	81.14	81.01	80.88
Quota fondo scavo	86.51	86.41	86.34	86.27	86.20	86.13	85.99	85.85	85.71	85.57	85.43	85.29	85.19	85.15	85.01	84.87	84.73	84.67	84.01	84.85	83.71	83.57	83.43	83.38	83.29	83.15	83.02	82.87	82.63	82.49	82.35	82.23	82.07	81.91	81.67	81.60	81.47	81.34	81.20	81.07	80.94	80.81	80.68
Distanze parziali		13.97	10.96	9.04	10.97	9.03	20.00	20.00	20.00	20.00	20.00	20.00	14.24	5.76	20.00	20.00	20.00	9.24	8.30	22.46	20.00	20.00	20.00	7.88	12.52	20.00	19.24	20.76	20.00	20.00	8.00	16.71	17.72	8.00	20.00	20.30	10.45	20.00	20.00	20.00	20.00	20.00	20.00	20.00
Distanze progressive	0.00	13.97	24.93	33.97	44.94	53.97	73.97	93.97	113.97	133.97	153.97	173.97	188.21	193.97	213.97	233.96	253.96	263.23	271.52	293.98	313.98	333.98	353.98	361.46	373.98	393.98	413.22	435.98	455.98	473.38	493.38	513.38	531.10	553.98	573.35	593.35	613.35	633.35	653.35	673.35	693.35	713.35	733.35
Distanze ettometriche	0								1						2							3						4					5				6						7

anas GRUPPO FS ITALIANE — Direzione Progettazione e Realizzazione Lavori

CORRIDOIO PLURIMODALE ADRIATICO

ITINERARIO MAGLIE - SANTA MARIA DI LEUCA

S.S. N° 275 "DI S. MARIA DI LEUCA"

LAVORI DI AMMODERNAMENTO E ADEGUAMENTO ALLA SEZ. B DEL D.M. 5.11.2001

S.S. 16 dal km 981+700 al km 985+386 - S.S. 275 dal Km 0+000 al km 37+000

1° Lotto: Dal Km 0+000 di prog. al Km 23+300 di prog.

PROGETTO DEFINITIVO

COD. BA283

PROGETTAZIONE: ANAS - COORDINAMENTO TERRITORIALE ADRIATICA

I PROGETTISTI
Ing. Alberto SANCHIRICO – Progettista e Coordinatore
Ing. Simone MASCULLO – Progettista

COLLABORATORI
Geom. Andrea DELL'ANNA
Geom. Massimo MARTANO
Geom. Giuseppe CALO'

IL GEOLOGO
Dott. Pasquale SCORCIA

IL COORDINATORE DELLA SICUREZZA IN FASE DI PROGETTAZIONE
Ing. Alberto SANCHIRICO

IL RESPONSABILE DEL PROCEDIMENTO
Ing. Gianfranco PAGLIALUNGA

RESPONSABILE PROJECT MANAGEMENT PUGLIA
Ing. Nicola MARZI

ATTIVITA' DI SUPPORTO – Idraulica
DE VENUTO & ASSOCIATI -
Dott. Ing. Giuseppe De Venuto - Dott. Ing. Domenico De Venuto
Dott. Ing. Giovanni De Luca - Dott. Ing. Vincenzo Fanelli
70121 Bari - Corso Cassiodoro Bettino di Cavour, 60 - Tel. e Fax 0805240707 - E-mail: devenuto@tim.it

IDROLOGIA E IDRAULICA

GENERALI

Profili longitudinali - Collettori vasca n. 1 (tav. 2/2)

CODICE PROGETTO	NOME FILE	REVISIONE	SCALA:
PROGETTO L0 5 0 3 A — LIV. PROG. D — N. PROG. 1 7 0 1	P00_OI00_IDR_FP02_B.dwg CODICE ELAB. P 0 0 O I 0 0 I D R F P 0 2	B	1:1000/1:100

REV.	DESCRIZIONE	DATA	REDATTO	VERIFICATO	APPROVATO
B	REVISIONE DEL PROGETTO DEFINITIVO DEL 2017	Giugno 2018			
A	REVISIONE DEL PROGETTO DEFINITIVO	Novembre 2017			