Pendenza	I=0.016	I=0.016	I=0.003	I=0.003
Diametro	DNest 400	DNest 630	DNest 630	DNest 800
Materiale	PEAD SN4	PEAD SN4	PEAD SN4	PEAD SN4

TRONCO V08_ASSE_01

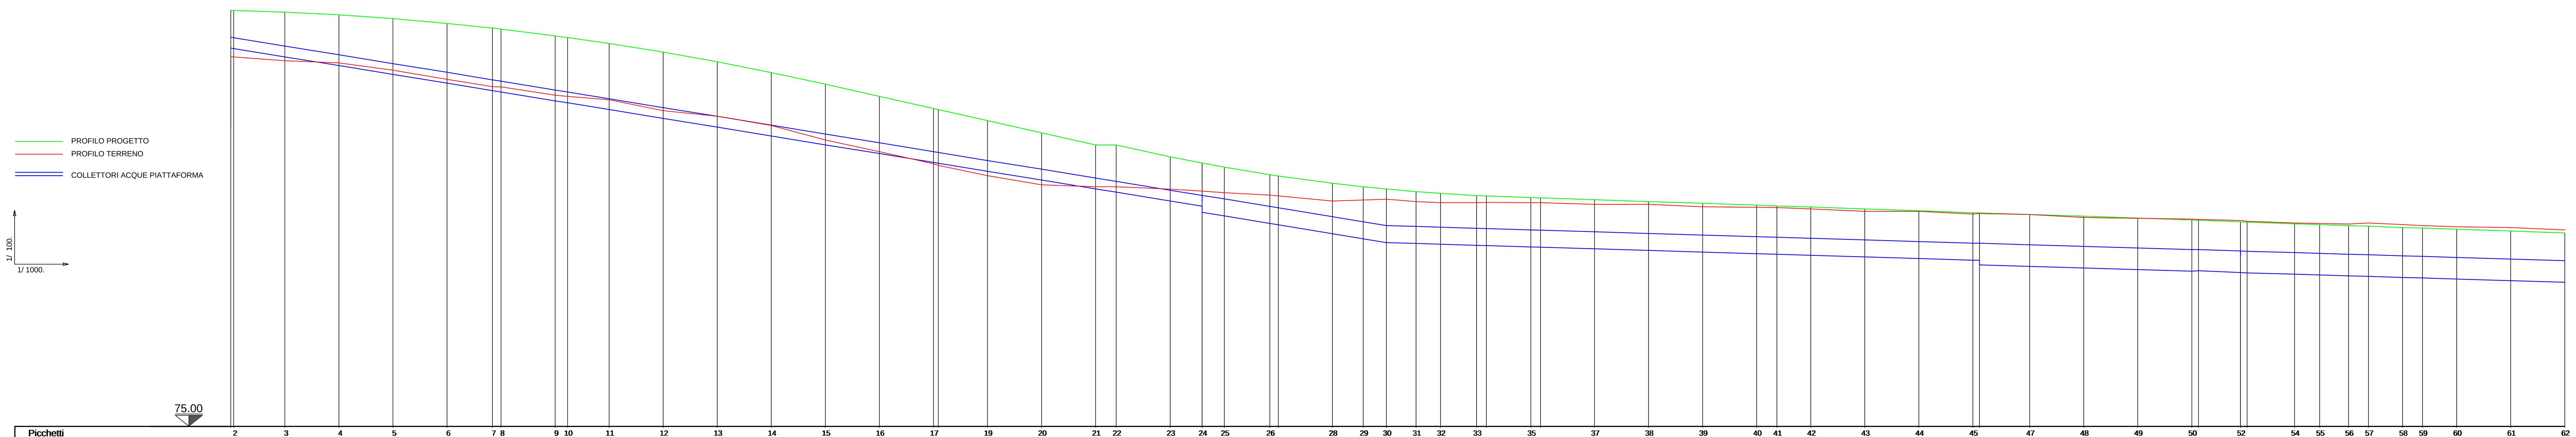

Picchetti	Quota progetto	Quota terreno	Quota fondo collettore	Quota fondo scavo	Distanze parziali	Distanze progressive
2	90.41 / 90.40	88.69 / 88.68	89.01 / 88.99	88.81 / 88.79	18.94	0.00 / 1.06
3	90.34	88.54	88.68	88.48	20.00	20.00
4	90.24	88.46	88.36	88.16	20.00	40.00
5	90.10	88.19	88.03	87.83	20.00	60.00
6	89.92	87.85	87.71	87.51	16.81	80.00
7	89.75	87.58	87.43	87.23	3.19	96.81
8	89.71	87.57	87.38	87.18	20.00	100.00
9	89.46	87.26	87.05	86.85	4.64	120.00
10	89.40	87.22	86.98	86.78	15.36	124.64
11	89.18	87.09	86.73	86.53	20.00	140.00
12	88.86	86.69	86.40	86.20	20.00	160.00
13	88.50	86.48	86.08	85.88	20.00	180.00
14	88.10	86.14	85.75	85.55	20.00	200.00
15	87.67	85.60	85.42	85.22	20.00	220.00
16	87.22	85.17	85.10	84.90	20.00	240.00
17	86.77 / 86.73	84.72 / 84.66	84.77 / 84.74	84.57 / 84.54	18.20	260.00 / 261.80
19	86.32	84.28	84.44	84.24	20.00	280.00
20	85.87	83.94	84.12	83.92	20.00	300.00
21	85.42	83.87	83.79	83.59	7.60	320.00
22	85.42	83.87	83.67	83.47	20.00	327.60
23	84.98	83.78	83.34	83.14	11.80	347.60
24	84.75 / 84.75	83.71	83.15 / 82.92	82.95 / 82.72	8.20	359.40 / 359.41
25	84.60	83.65	82.79	82.59	16.84	367.61
26	84.32 / 84.27	83.56 / 83.53	82.51 / 82.46	82.31 / 82.26	3.16 / 20.00	384.45 / 387.61
28	84.00	83.34	82.13	81.93	11.39	407.61
29	83.87	83.38	81.94	81.74	8.61	419.00
30	83.79	83.41	81.80	81.60	10.98	427.61
31	83.69	83.32	81.77	81.57	9.02	438.59
32	83.63	83.28	81.74	81.54	13.37	447.61
33	83.54 / 83.53	83.28 / 83.29	81.70 / 81.69	81.50 / 81.49	3.63 / 16.44	460.98 / 464.61
35	83.47 / 83.46	83.28 / 83.28	81.64 / 81.63	81.44 / 81.43	3.56 / 20.00	481.05 / 484.61
37	83.39	83.22	81.57	81.37	20.00	504.61
38	83.32	83.22	81.51	81.31	20.00	524.61
39	83.26	83.13	81.45	81.25	20.00	544.61
40	83.19	83.11	81.39	81.19	7.46	564.61
41	83.16	83.10	81.37	81.17	12.54	572.07
42	83.12	83.05	81.33	81.13	20.00	584.61
43	83.05	82.96	81.27	81.07	20.00	604.61
44	82.98	82.96	81.21	81.01	20.00	624.61
45	82.91 / 82.90	82.86 / 82.88	81.15 / 81.15 / 80.97	80.95 / 80.95 / 80.77	2.46 / 18.54	644.61 / 647.07
47	82.84	82.84	80.92	80.72	20.00	665.61
48	82.78	82.73	80.86	80.66	20.00	685.61
49	82.71	82.70	80.80	80.60	20.00	705.61
50	82.64 / 82.63	82.67 / 82.66	80.76 / 80.74	80.56 / 80.54	2.46 / 15.54	725.61 / 728.07
52	82.57 / 82.57 / 82.56	82.62 / 82.59	80.69 / 80.68	80.49 / 80.48	2.46 / 17.54	743.61 / 743.62 / 746.08
54	82.50	82.53	80.63	80.43	9.28	763.62
55	82.47	82.51	80.60	80.40	10.72	772.90
56	82.43	82.49	80.57	80.37	7.35	783.62
57	82.41	82.53	80.55	80.35	12.65	790.97
58	82.36	82.47	80.51	80.31	7.35	803.62
59	82.34	82.43	80.49	80.29	12.65	810.97
60	82.30	82.39	80.45	80.25	20.00	823.62
61	82.23	82.36	80.39	80.19	20.00	843.62
62	82.16	82.27	80.33	80.13		863.62

Distanze ettometriche: 0 1 2 3 4 5 6 7 8

SEGUE

Pendenza	I=0.003
Diametro	DNest 800
Materiale	PEAD SN4

TRONCO V08_ASSE_01

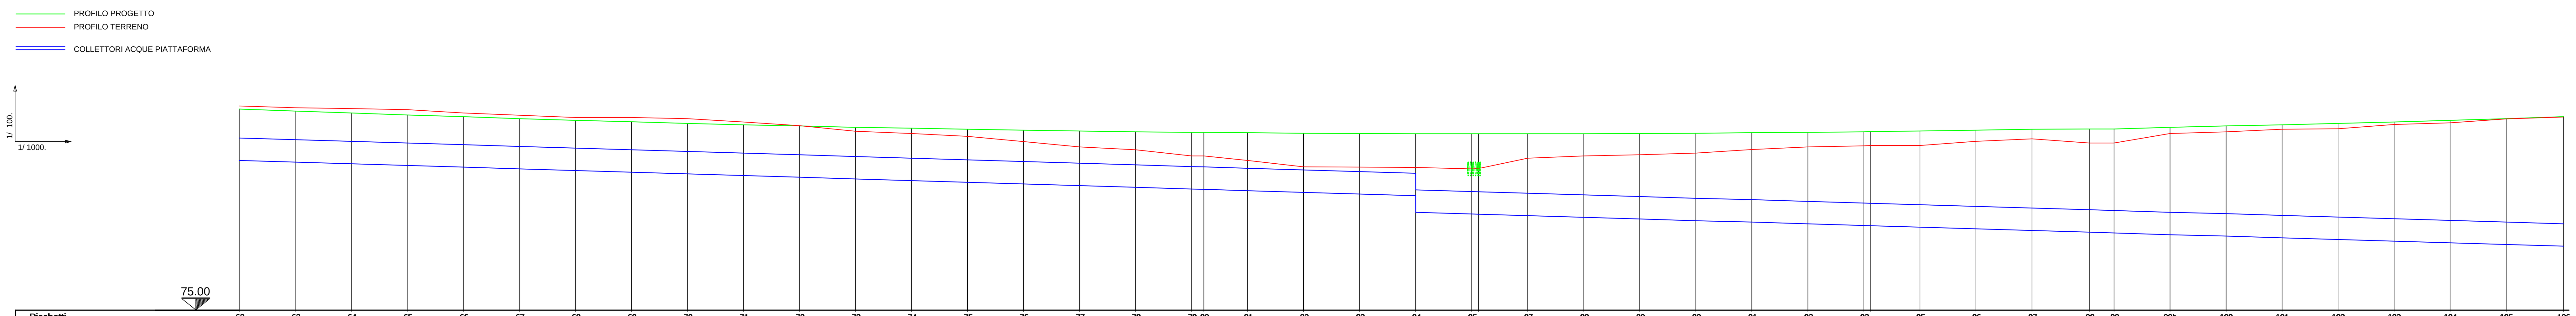

Picchetti	Quota progetto	Quota terreno	Quota fondo collettore	Quota fondo scavo	Distanze parziali	Distanze progressive
62	82.16	82.27	80.33	80.13	20.00	863.62
63	82.09	82.21	80.27	80.07	20.00	883.62
64	82.02	82.18	80.21	80.01	20.00	903.62
65	81.95	82.14	80.15	79.95	20.00	923.62
66	81.89	82.02	80.09	79.89	20.00	943.62
67	81.82	81.94	80.03	79.83	20.00	963.62
68	81.76	81.86	79.97	79.77	20.00	983.62
69	81.71	81.86	79.91	79.71	20.00	1003.62
70	81.65	81.82	79.85	79.65	20.00	1023.62
71	81.60	81.70	79.79	79.59	20.00	1043.62
72	81.56	81.57	79.73	79.53	20.00	1063.62
73	81.51	81.37	79.67	79.47	20.00	1083.62
74	81.48	81.29	79.61	79.41	20.00	1103.62
75	81.44	81.19	79.55	79.35	20.00	1123.62
76	81.41	81.00	79.49	79.29	20.00	1143.62
77	81.38	80.81	79.43	79.23	20.00	1163.62
78	81.35	80.71	79.37	79.17	20.00	1183.62
79	81.33	80.49	79.31	79.11	4.38	1203.62
80	81.33	80.49	79.30	79.10	15.62	1208.00
81	81.32	80.33	79.25	79.05	20.00	1223.62
82	81.30	80.10	79.19	78.99	20.00	1243.62
83	81.29	80.09	79.13	78.93	20.00	1263.62
84	81.28 / 81.28	80.08	79.07 / 78.48	78.87 / 78.28	20.00	1283.62 / 1283.63
85	81.28 / 81.28	80.03 / 80.04	78.42 / 78.41	78.22 / 78.21	2.46 / 17.54	1303.63 / 1306.09
87	81.28	80.41	78.36	78.16	20.00	1323.63
88	81.28	80.49	78.30	78.10	20.00	1343.63
89	81.29	80.53	78.24	78.04	20.00	1363.63
90	81.30	80.59	78.18	77.98	20.00	1383.63
91	81.32	80.72	78.13	77.93	20.00	1403.63
92	81.33	80.81	78.07	77.87	20.00	1423.63
93	81.35 / 81.36	80.85 / 80.86	78.01 / 78.00	77.81 / 77.80	2.46 / 17.54	1443.63 / 1446.09
95	81.38	80.86	77.95	77.75	20.00	1463.63
96	81.41	81.01	77.89	77.69	20.00	1483.63
97	81.44	81.10	77.83	77.63	20.45	1503.63
98	81.45	80.95	77.77	77.57	8.85	1524.08
99	81.45	80.95	77.74	77.54	20.00	1532.93
99b	81.51	81.29	77.68	77.48	20.00	1552.93
100	81.56	81.35	77.63	77.43	20.00	1572.93
101	81.60	81.44	77.57	77.37	20.00	1592.93
102	81.65	81.46	77.51	77.31	20.00	1612.93
103	81.70	81.61	77.45	77.25	20.00	1632.93
104	81.76	81.67	77.39	77.19	20.00	1652.93
105	81.82	81.81	77.33	77.13	20.50	1672.93
106	81.89	81.88	77.27	77.07		1693.43

Distanze ettometriche: 9 10 11 12 13 14 15 16

anas GRUPPO FS ITALIANE — Direzione Progettazione e Realizzazione Lavori

CORRIDOIO PLURIMODALE ADRIATICO

ITINERARIO MAGLIE - SANTA MARIA DI LEUCA

S.S. N° 275 "DI S. MARIA DI LEUCA"

LAVORI DI AMMODERNAMENTO E ADEGUAMENTO ALLA SEZ. B DEL D.M. 5.11.2001

S.S. 16 dal km 981+700 al km 985+386 - S.S. 275 dal Km 0+000 al km 37+000

1° Lotto: Dal Km 0+000 di prog. al Km 23+300 di prog.

PROGETTO DEFINITIVO

COD. BA283

PROGETTAZIONE: ANAS - COORDINAMENTO TERRITORIALE ADRIATICA

I PROGETTISTI
Ing. Alberto SANCHIRICO – Progettista e Coordinatore
Ing. Simona MASCIULLO – Progettista

COLLABORATORI
Geom. Andrea DELL'ANNA
Geom. Massimo MARTANO
Geom. Giuseppe CALO'

IL GEOLOGO
Dott. Pasquale SCORCIA

IL COORDINATORE DELLA SICUREZZA IN FASE DI PROGETTAZIONE
Ing. Alberto SANCHIRICO

IL RESPONSABILE DEL PROCEDIMENTO
Ing. Gianfranco PAGLIALUNGA

RESPONSABILE PROJECT MANAGEMENT PUGLIA
Ing. Nicola MARZI

ATTIVITA' DI SUPPORTO – Idraulica
DE VENUTO & ASSOCIATI -
Dott. Ing. Giuseppe De Venuto - Dott. Ing. Domenico De Venuto
Dott. Ing. Giovanni De Luca - Dott. Ing. Vincenzo Fanelli
70121 Bari - Corso Camillo Benso di Cavour, 60 - Tel. e Fax 0805244037 - E-mail : devenuto@tin.it

IDROLOGIA E IDRAULICA

GENERALI

Profili longitudinali - Collettori vasca n. 8 (tav. 1/4)

CODICE PROGETTO	NOME FILE	REVISIONE	SCALA:
PROGETTO L0503A · LIV. PROG. D · N. PROG. 1701	P00_OI00_IDR_FP12_B.dwg — CODICE ELAB. P00OI00IDRFP12	B	1:1000/1:100

REV.	DESCRIZIONE	DATA	REDATTO	VERIFICATO	APPROVATO
B	REVISIONE DEL PROGETTO DEFINITIVO DEL 2017	Giugno 2018			
A	REVISIONE DEL PROGETTO DEFINITIVO	Novembre 2017			