Pendenza	i=0.002	i=0.002	i=0.002
Diametro	DNint 400	DNint 500	DNint 630
Materiale	PEAD SN4	PEAD SN4	PEAD SN4

TRONCO V09_ASSE_01

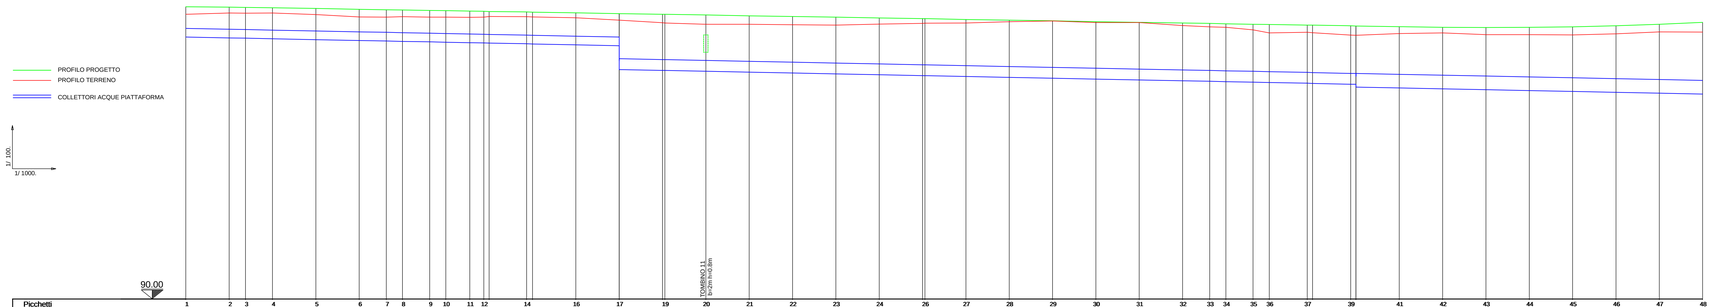

Picchetti	1	2	3	4	5	6	7	8	9	10	11	12	14	16	17	19	20	21	22	23	24	26	27	28	29	30	31	32	33	34	35	36	37	39	41	42	43	44	45	46	47	48
Quota progetto	103.48	103.46	103.45	103.43	103.40	103.36	103.34	103.33	103.31	103.30	103.28	103.27	103.24	103.20	103.18	103.13	103.10	103.06	103.03	103.00	102.96	102.93	102.89	102.86	102.83	102.79	102.76	102.73	102.71	102.69	102.67	102.66	102.63	102.60	102.56	102.53	102.52	102.50	102.55	102.60	102.67	102.76
Quota terreno	103.13	103.19	103.18	103.19	103.12	103.01	103.00	103.02	103.00	103.00	102.99	103.00	103.02	102.87	102.86	102.71	102.67	102.67	102.65	102.63	102.68	102.71	102.73	102.79	102.82	102.75	102.75	102.61	102.55	102.53	102.41	102.27	102.30	102.17	102.24	102.27	102.19	102.19	102.18	102.23	102.32	102.31
Quota fondo collettore	102.06	102.04	102.03	102.00	101.96	101.82	101.90	101.88	101.86	101.84	101.82	101.81	101.77	101.72	101.68	101.64	100.50	100.46	100.42	100.38	100.34	100.30	100.26	100.22	100.18	100.14	100.10	100.06	100.04	100.02	100.00	99.98	99.95	99.90	99.73	99.69	99.65	99.61	99.57	99.53	99.49	99.45
Quota fondo scavo	101.88	101.84	101.83	101.80	101.76	101.72	101.79	101.68	101.66	101.64	101.62	101.61	101.57	101.52	101.48	101.44	100.30	100.26	100.22	100.18	100.14	100.10	100.06	100.02	99.98	99.94	99.90	99.86	99.84	99.82	99.80	99.78	99.75	99.70	99.53	99.49	99.45	99.41	99.37	99.33	99.29	99.25
Distanze parziali		20.00	7.54	12.46	20.00	20.00	12.54	7.46	12.54	7.46	13.07	4.47	17.32	20.00	10.52	20.00	20.00	18.93	20.00	20.00	20.00	20.00	20.00	20.00	20.00	20.00	20.00	20.00	12.54	7.46	12.54	7.46	17.54	17.60	20.00	20.00	20.00	20.00	20.00	20.00	20.00	20.00
Distanze progressive	0.00	20.00	27.54	40.00	60.00	80.00	92.54	100.00	112.54	120.00	133.07	137.54	154.86	180.00	190.52	210.52	230.52	249.45	269.45	289.45	309.45	329.45	349.45	369.45	389.45	409.45	429.45	449.45	462.00	469.46	482.00	489.46	507.00	527.60	547.60	567.60	587.60	607.60	627.60	647.60	667.60	687.60	707.60
Distanze ettometriche	0							1								2												3												4		

Pendenza	i=0.002	i=0.002	i=0.002
Diametro	DNint 630	DNint 800	DNint 1000
Materiale	PEAD SN4	PEAD SN4	PEAD SN4

TRONCO V09_ASSE_01

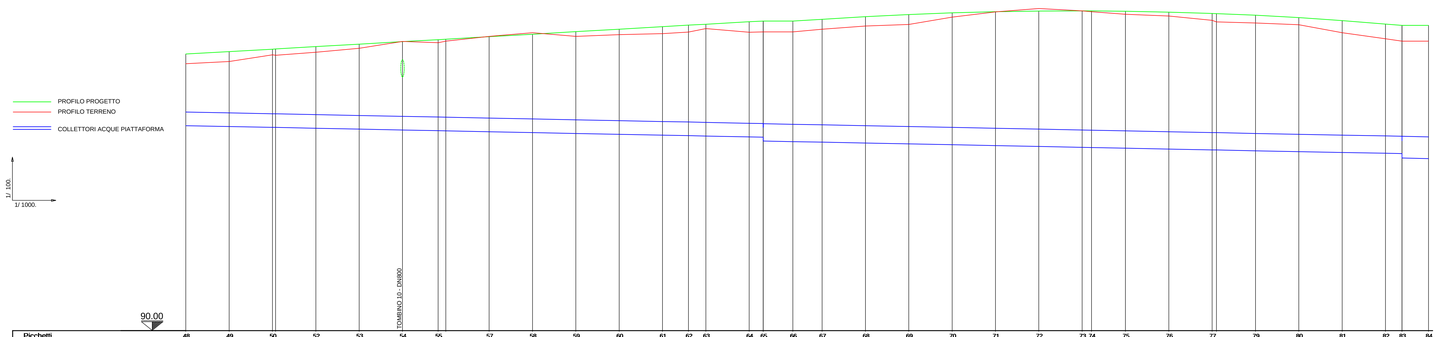

Picchetti	48	49	50	52	53	54	55	57	58	59	60	61	62	63	64	65	66	67	68	69	70	71	72	73	74	75	76	77	79	80	81	82	83	84
Quota progetto	102.76	102.87	102.98	103.10	103.21	103.33	103.42	103.56	103.67	103.79	103.90	104.02	104.09	104.13	104.25	104.28	104.29	104.36	104.48	104.58	104.66	104.71	104.74	104.75	104.75	104.73	104.69	104.63	104.55	104.44	104.30	104.14	104.08	104.08
Quota terreno	102.31	103.41	102.72	102.84	103.02	103.34	103.35	103.57	103.74	103.57	103.65	103.70	103.77	103.93	103.76	103.78	103.78	103.90	104.05	104.12	104.40	104.70	104.88	104.75	104.71	104.59	104.51	104.51	104.19	104.11	104.74	104.46	103.35	103.35
Quota fondo collettore	99.45	99.41	99.37	99.33	99.29	99.25	99.22	99.17	99.13	99.09	99.05	99.01	98.99	98.97	98.93	98.91	98.71	98.69	98.65	98.61	98.57	98.53	98.49	98.45	98.41	98.41	98.37	98.33	98.29	98.25	98.21	98.18	97.93	97.93
Quota fondo scavo	99.25	99.21	99.17	99.13	99.09	99.05	99.02	98.97	98.93	98.89	98.85	98.81	98.79	98.77	98.73	98.71	98.51	98.49	98.45	98.41	98.37	98.33	98.29	98.25	98.21	98.21	98.17	98.13	98.09	98.05	98.01	97.98	97.73	97.73
Distanze parziali		20.00	20.00	18.55	20.00	20.00	16.45	20.00	20.00	20.00	20.00	20.00	11.96	8.04	20.00	6.46	13.65	13.52	20.00	20.00	20.00	20.00	20.00	4.55	15.67	20.00	20.00	20.00	18.04	20.00	20.00	20.00	7.60	12.25
Distanze progressive	700.02	720.02	740.02	760.02	780.02	800.02	816.47	840.02	860.02	880.02	900.02	920.02	931.98	940.02	960.02	966.48	980.13	993.65	1013.65	1033.65	1053.65	1073.65	1093.65	1098.20	1113.87	1133.87	1153.87	1173.87	1191.91	1211.91	1231.91	1251.91	1259.51	1271.76
Distanze ettometriche	7					8					9								10											11				12	

anas GRUPPO FS ITALIANE — Direzione Progettazione e Realizzazione Lavori

CORRIDOIO PLURIMODALE ADRIATICO

ITINERARIO MAGLIE - SANTA MARIA DI LEUCA

S.S. N° 275 "DI S. MARIA DI LEUCA"

LAVORI DI AMMODERNAMENTO E ADEGUAMENTO ALLA SEZ. B DEL D.M. 5.11.2001

S.S. 16 dal km 981+700 al km 985+386 - S.S. 275 dal Km 0+000 al km 37+000

1° Lotto: Dal Km 0+000 di prog. al Km 23+300 di prog.

PROGETTO DEFINITIVO

COD. BA283

PROGETTAZIONE: ANAS - COORDINAMENTO TERRITORIALE ADRIATICA

I PROGETTISTI
Ing. Alberto SANCHIRICO – Progettista e Coordinatore
Ing. Simone MASCIULLO – Progettista

COLLABORATORI
Geom. Andrea DELL'ANNA
Geom. Massimo MARTANO
Geom. Giuseppe CALO'

IL GEOLOGO
Dott. Pasquale SCORCIA

IL COORDINATORE DELLA SICUREZZA IN FASE DI PROGETTAZIONE
Ing. Alberto SANCHIRICO

IL RESPONSABILE DEL PROCEDIMENTO
Ing. Gianfranco PAGLIALUNGA

RESPONSABILE PROJECT MANAGEMENT PUGLIA
Ing. Nicola MARZI

ATTIVITA' DI SUPPORTO – Idraulica
DE VENUTO & ASSOCIATI -
Dott. Ing. Giuseppe De Venuto - Dott. Ing. Domenico De Venuto
Dott. Ing. Giovanni De Luca - Dott. Ing. Vincenzo Fanelli
70121 Bari - Corso Cassillo Breno di Cavour, 60 - Tel. e Fax 0805240707 - E-mail: devenuto@tim.it

IDROLOGIA E IDRAULICA

GENERALI

Profili longitudinali - Collettori vasca n. 9 (tav. 1/2)

CODICE PROGETTO (PROGETTO / LIV. PROG. / N. PROG.)	NOME FILE	REVISIONE	SCALA:
LO5O3A D 17O1	P00_OI00_IDR_FP17_B.dwg CODICE ELAB. P00OI00IDRFP17	B	1:1000/1:100

REV.	DESCRIZIONE	DATA	REDATTO	VERIFICATO	APPROVATO
B	REVISIONE DEL PROGETTO DEFINITIVO DEL 2017	Giugno 2018			
A	REVISIONE DEL PROGETTO DEFINITIVO	Novembre 2017			