Pendenza	i=0.003	i=0.003	i=0.040
Diametro	DN= 400	DN= 500	DN= 800
Materiale	PEAD SN4	PEAD SN4	PEAD SN4

TRONCO V13_ASSE_01

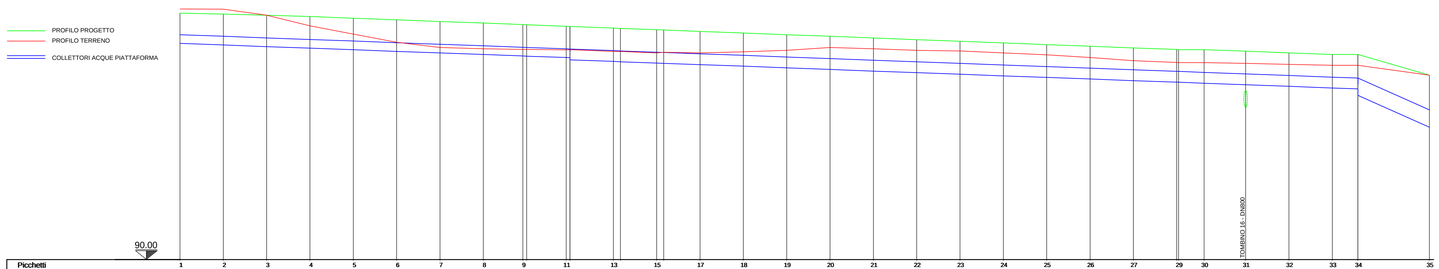

Picchetti	1	2	3	4	5	6	7	8	9	11	13	15	17	18	19	20	21	22	23	24	25	26	27	29	30	31	32	33	34	35
Quota progetto	101.37	101.32	101.27	101.21	101.13	101.05	100.98	100.91	100.86 100.81	100.75 100.69	100.66 100.58	100.60 100.53	100.52	100.45	100.37	100.30	100.22	100.14	100.07	99.99	99.91	99.84	99.76	99.68 99.61	99.68	99.61	99.53	99.46	99.46 99.46	98.50
Quota terreno	101.56	101.55	101.27	100.78	100.40	100.02	99.78	99.72	99.69 99.65	99.61 99.66	99.60 99.60	99.53 99.46	99.53	99.58	99.65	99.78	99.72	99.65	99.42	99.53	99.44	99.32	99.17	99.08 99.05	99.08	99.05	99.00	98.96	98.96	98.50
Quota fondo collettore	99.97	99.90	99.82	99.75	99.68	99.60	99.53	99.46	99.39 99.36	99.32 99.29 99.25	99.14 99.12	99.06 99.05	98.99	98.92	98.84	98.77	98.69	98.62	98.55	98.47	98.40	98.33	98.25	98.18 98.15	98.13	98.06	97.99	97.91	97.87 97.87	96.10
Quota fondo scavo	99.77	99.79	99.62	99.55	99.48	99.40	99.33	99.26	99.19 99.16	99.11 99.21 99.25	98.94 98.96	98.86 98.85	98.79	98.72	98.64	98.57	98.49	98.42	98.35	98.27	98.20	98.13	98.05	97.98 97.95	97.93	97.86	97.79	97.71	97.67 97.67	95.90
Distanze parziali	20.00	20.00	20.00	20.00	20.00	20.00	20.00	18.25	18.25	20.00	16.74	16.74	20.00	20.00	20.00	20.00	20.00	20.00	20.00	20.00	20.00	20.00	20.00	11.80	19.16	20.00	20.00	11.80	33.00	
Distanze progressive	0.00	20.00	40.00	60.00	80.00	100.00	120.00	140.00	158.25 158.25	178.25 178.25 178.25	200.01 217.72	233.01 233.47 233.47	253.47	273.47	293.47	313.47	333.47	353.47	373.47	393.47	413.47	433.47	453.47	465.27 465.27	484.43	504.43	524.43	536.23	569.23 569.23	569.23
Distanze ettometriche	0					1					2					3					4					5				

Pendenza	i=0.003	i=0.003	
Diametro	DN= 400	DN= 500	
Materiale	PEAD SN4	PEAD SN4	

TRONCO V13_ASSE_02

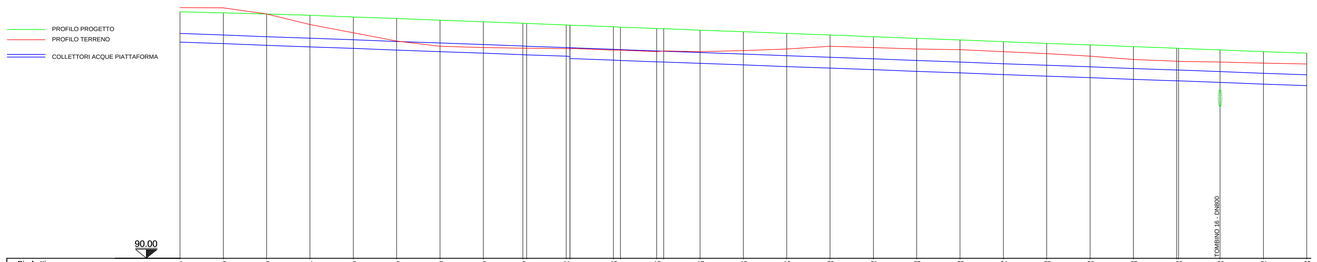

Picchetti	1	2	3	4	5	6	7	8	9	11	13	15	17	18	19	20	21	22	23	24	25	26	27	29	30	31	32
Quota progetto	101.37	101.32	101.27	101.21	101.13	101.05	100.98	100.91	100.86 100.81	100.75 100.69	100.66 100.58	100.60 100.53	100.52	100.45	100.37	100.30	100.22	100.14	100.07	99.99	99.91	99.84	99.76	99.68 99.61	99.68	99.61	99.53
Quota terreno	101.56	101.55	101.27	100.78	100.40	100.02	99.78	99.72	99.69 99.65	99.61 99.66	99.60 99.60	99.53 99.46	99.53	99.58	99.65	99.78	99.72	99.65	99.42	99.53	99.44	99.32	99.17	99.08 99.05	99.08	99.05	99.00
Quota fondo collettore	99.97	99.90	99.82	99.75	99.68	99.60	99.53	99.46	99.39 99.36	99.32 99.29 99.25	99.14 99.12	99.06 99.05	98.99	98.92	98.84	98.77	98.69	98.62	98.55	98.47	98.40	98.33	98.25	98.18 98.15	98.13	98.06	97.99
Quota fondo scavo	99.77	99.79	99.62	99.55	99.48	99.40	99.33	99.26	99.19 99.16	99.11 99.21 99.25	98.94 98.96	98.86 98.85	98.79	98.72	98.64	98.57	98.49	98.42	98.35	98.27	98.20	98.13	98.05	97.98 97.95	97.93	97.86	97.79
Distanze parziali	20.00	20.00	20.00	20.00	20.00	20.00	20.00	18.25	18.25	20.00	16.74	16.74	20.00	20.00	20.00	20.00	20.00	20.00	20.00	20.00	20.00	20.00	20.00	11.80	19.16	20.00	20.00
Distanze progressive	0.00	20.00	40.00	60.00	80.00	100.00	120.00	140.00	158.25 158.25	178.25 178.25 178.25	200.01 217.72	233.01 233.47 233.47	253.47	273.47	293.47	313.47	333.47	353.47	373.47	393.47	413.47	433.47	453.47	465.27 465.27	484.43	504.43	524.43
Distanze ettometriche	0					1					2					3					4					5	

anas GRUPPO FS ITALIANE — Direzione Progettazione e Realizzazione Lavori

CORRIDOIO PLURIMODALE ADRIATICO
ITINERARIO MAGLIE - SANTA MARIA DI LEUCA
S.S. N° 275 "DI S. MARIA DI LEUCA"
LAVORI DI AMMODERNAMENTO E ADEGUAMENTO ALLA SEZ. B DEL D.M. 5.11.2001
S.S. 16-dal km 981+700 al km 985+386 - S.S. 275 dal Km 0+000 al km 37+000
1° Lotto: Dal Km 0+000 di prog. al Km 23+300 di prog.

PROGETTO DEFINITIVO — COD. BA283

PROGETTAZIONE: ANAS - COORDINAMENTO TERRITORIALE ADRIATICA

I PROGETTISTI
Ing. Alberto SANCHIRICO – Progettista e Coordinatore
Ing. Simone MASCULLO – Progettista

COLLABORATORI
Geom. Andrea DELL'ANNA
Geom. Massimo MARTANO
Geom. Giuseppe CALO'

IL GEOLOGO
Dott. Pasquale SCORCIA

IL COORDINATORE DELLA SICUREZZA IN FASE DI PROGETTAZIONE
Ing. Alberto SANCHIRICO

IL RESPONSABILE DEL PROCEDIMENTO
Ing. Gianfranco PAGLIALUNGA

RESPONSABILE PROJECT MANAGEMENT PUGLIA
Ing. Nicola MARZI

ATTIVITA' DI SUPPORTO – Idraulica
DE VENUTO & ASSOCIATI -
Dott. Ing. Giuseppe De Venuto - Dott. Ing. Domenico De Venuto
Dott. Ing. Giovanni De Luca - Dott. Ing. Vincenzo Fanelli
70121 Bari - Corso Camillo Benso di Cavour, 60 - Tel. e Fax 0805240707 - E-mail: devenuto@tiscali.it

IDROLOGIA E IDRAULICA

GENERALI

Profili longitudinali - Collettori vasca n. 13A

CODICE PROGETTO	NOME FILE	REVISIONE	SCALA:
PROGETTO LO503A — LIV. PROG. D — N. PROG. 1701	P00_OI00_IDR_FP27_B.dwg CODICE ELAB. P00OI00IDRFP27	B	1:1000/1:100

REV.	DESCRIZIONE	DATA	REDATTO	VERIFICATO	APPROVATO
B	REVISIONE DEL PROGETTO DEFINITIVO DEL 2017	Giugno 2018			
A	REVISIONE DEL PROGETTO DEFINITIVO	Novembre 2017			