



Pendenza	i=0.050		i=0.003	
Diámetro	DN= 400		DN= 400	
Materiale	PEAD SH4		PEAD SH4	

TRONCO SV11_V13_01

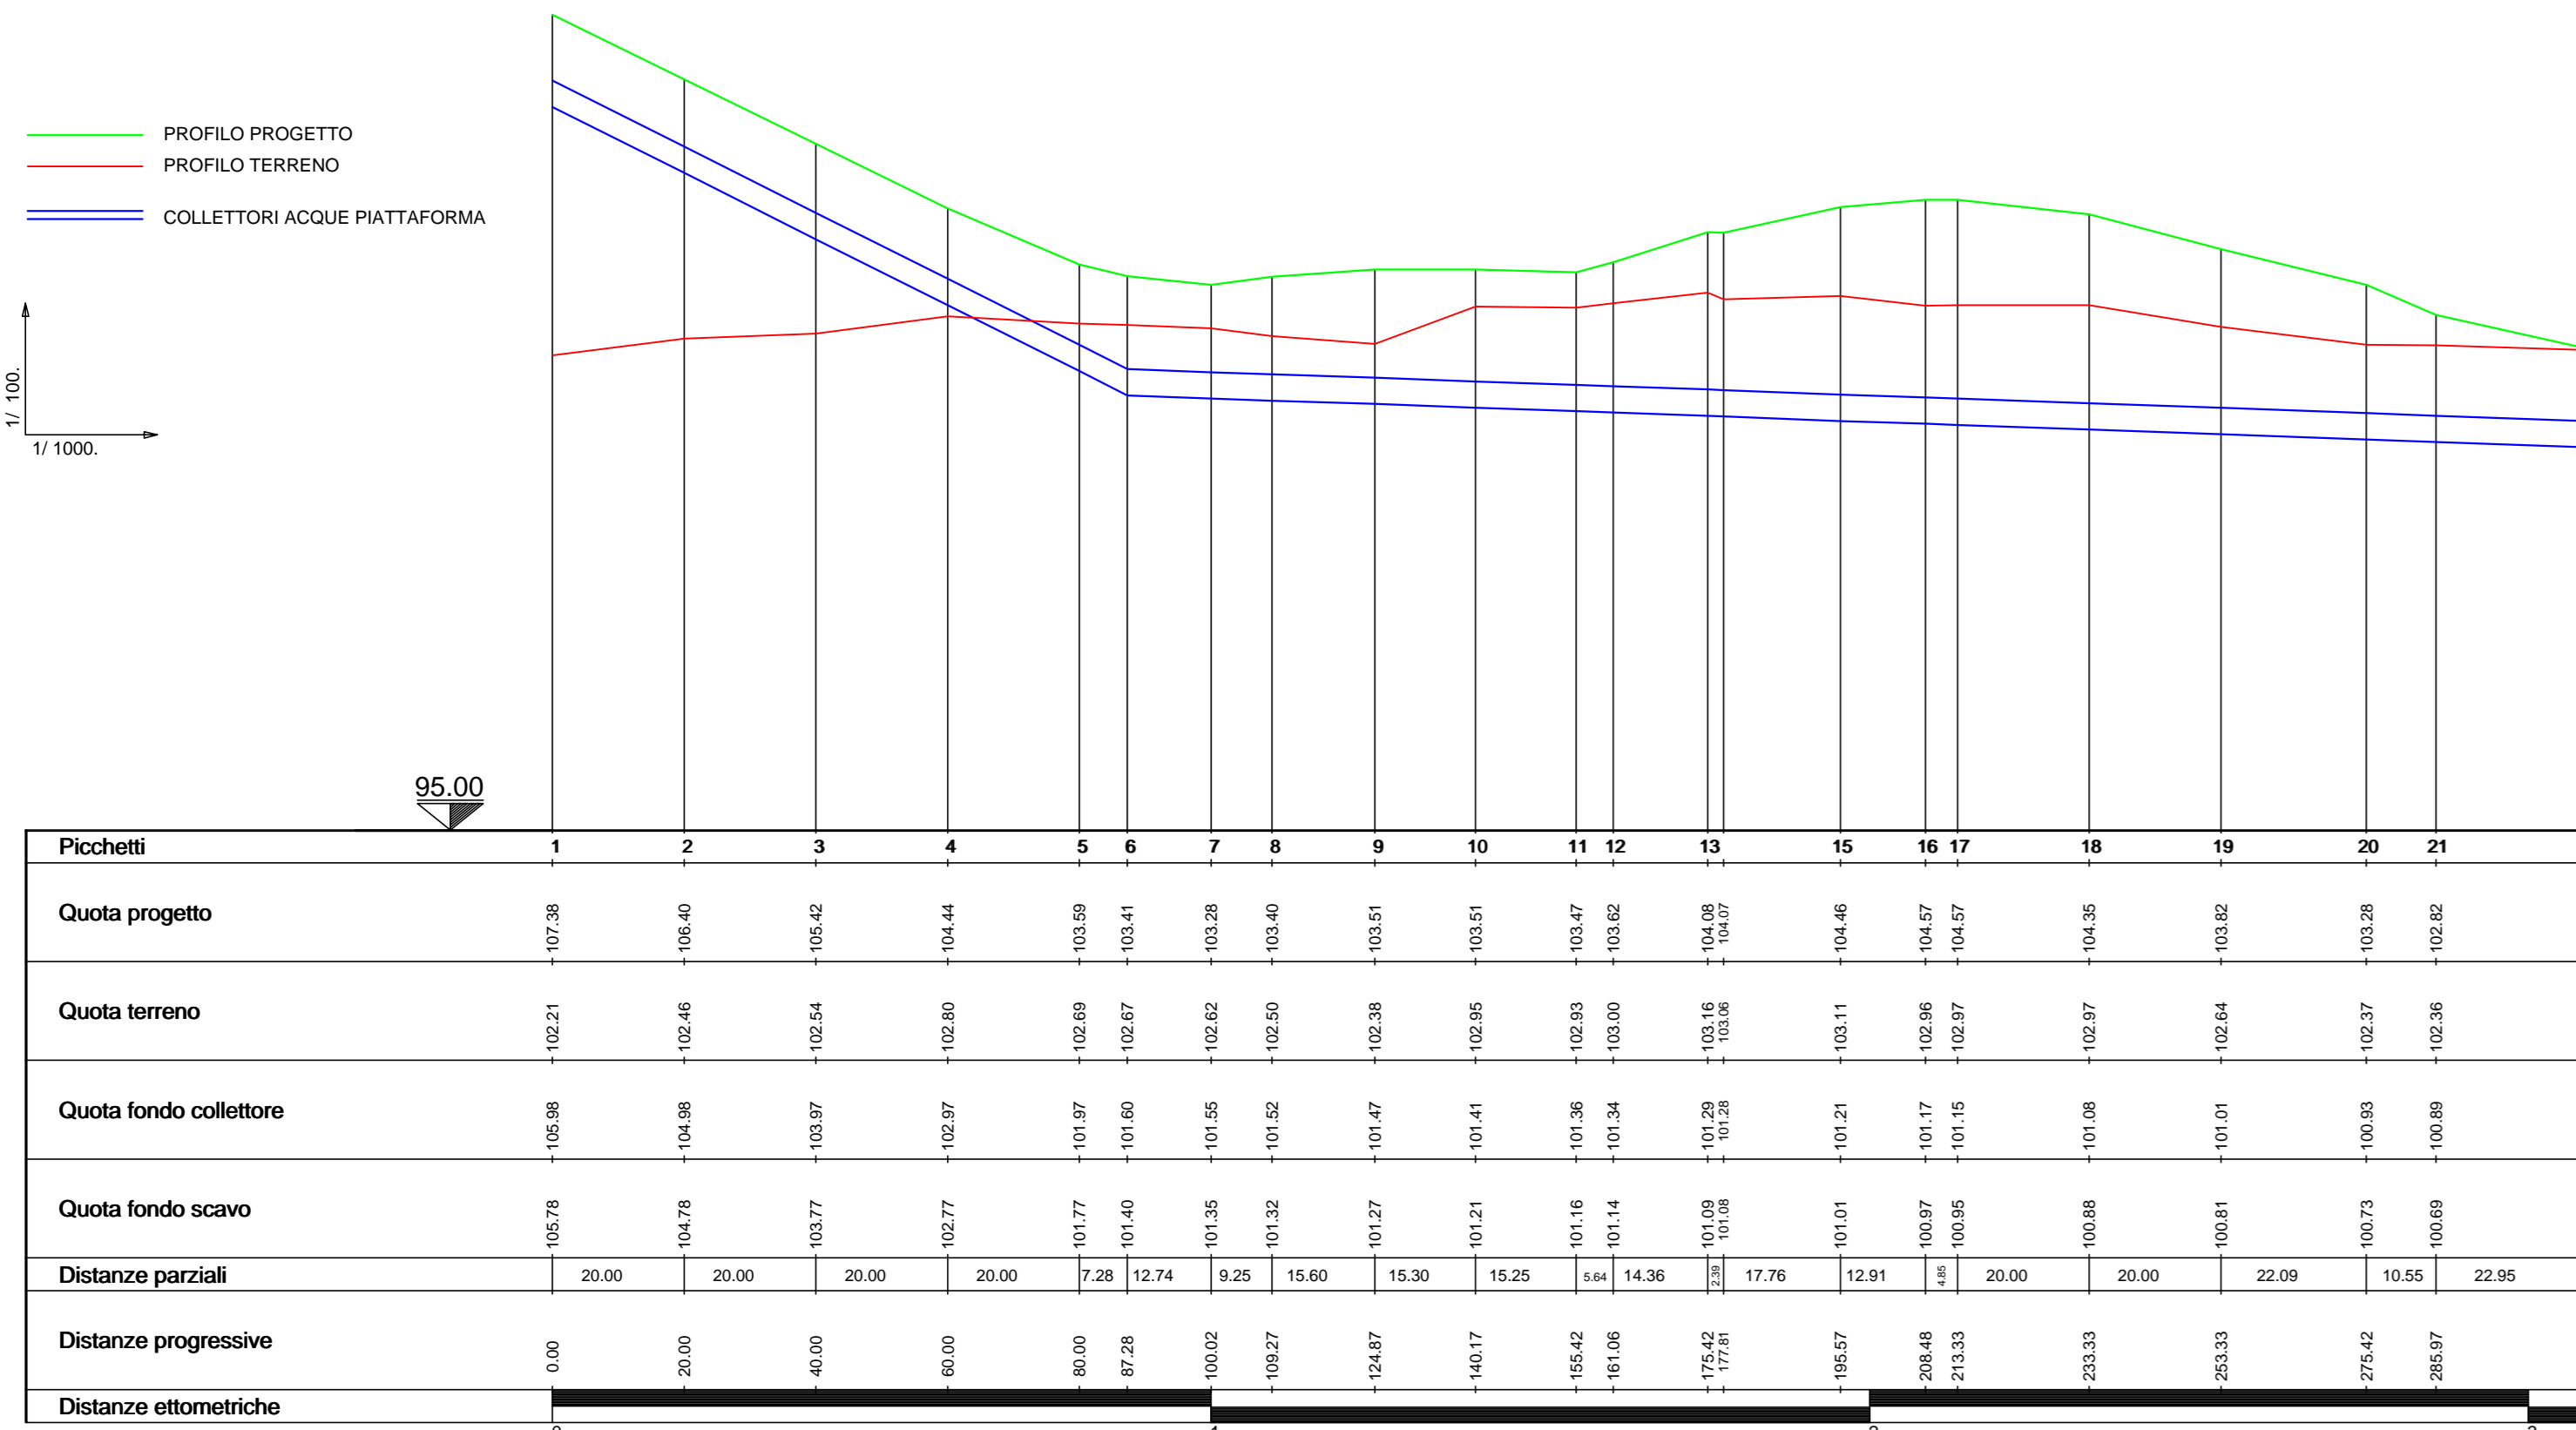


Pendenza	i=0.048		i=0.005	
Diámetro	DN= 400		DN= 400	
Materiale	PEAD SH4		PEAD SH4	

TRONCO SV11_V13_02

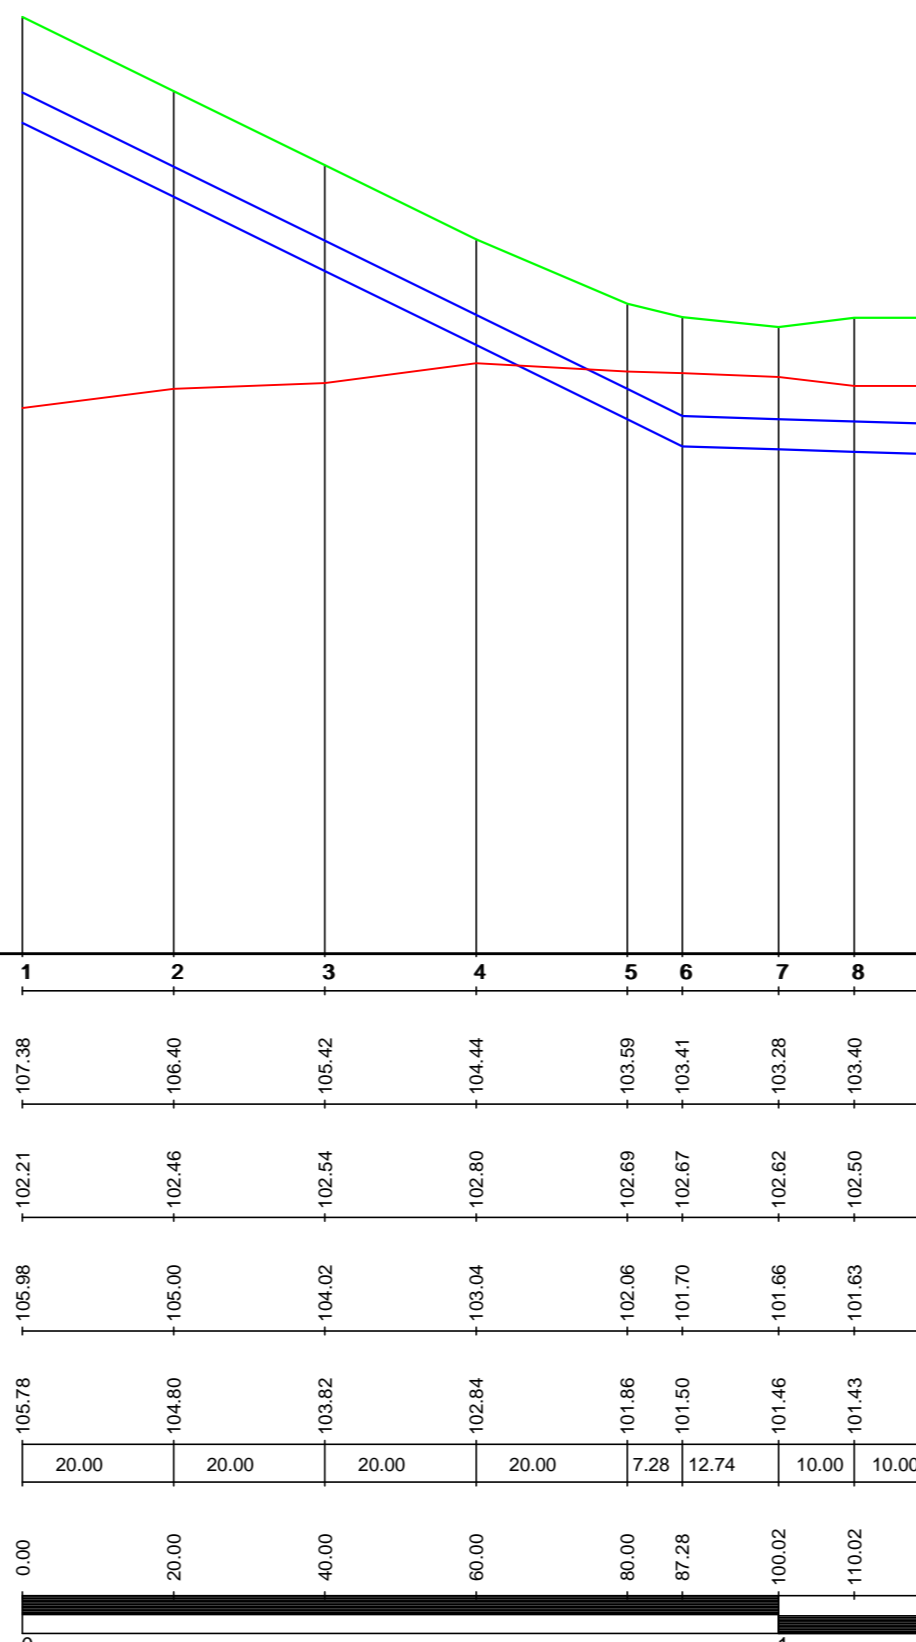


Pendenza	i=0.053		i=0.040	
Diámetro	DN= 400		DN= 400	
Materiale	PEAD SH4		PEAD SH4	

TRONCO SV11_V13_03

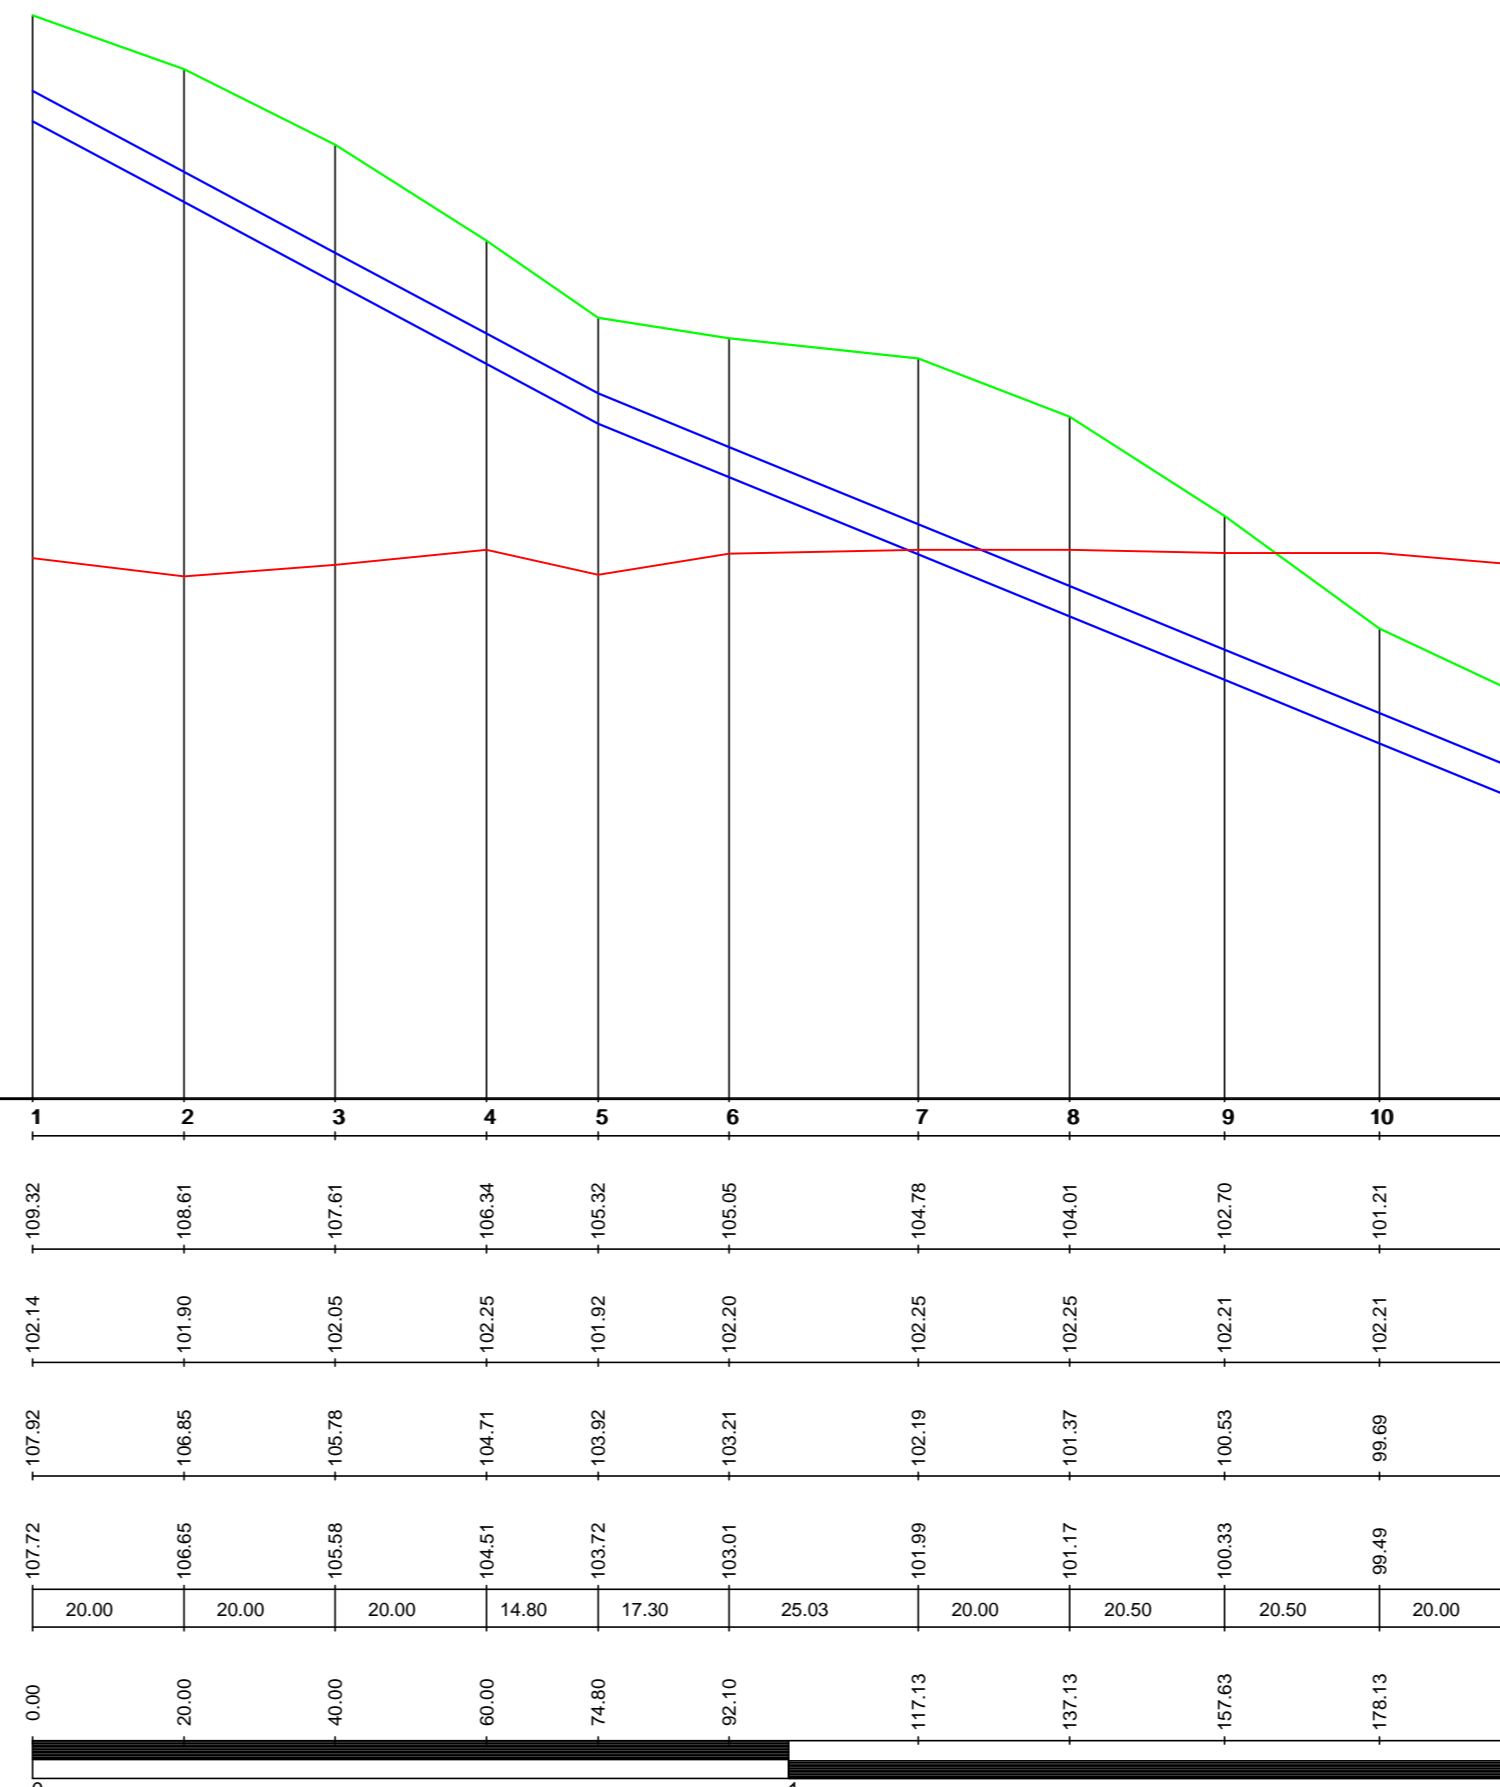


Pendenza	i=0.012		i=0.002	
Diámetro	DN= 400		DN= 400	
Materiale	PEAD SH4		PEAD SH4	

TRONCO SV11_V13_04

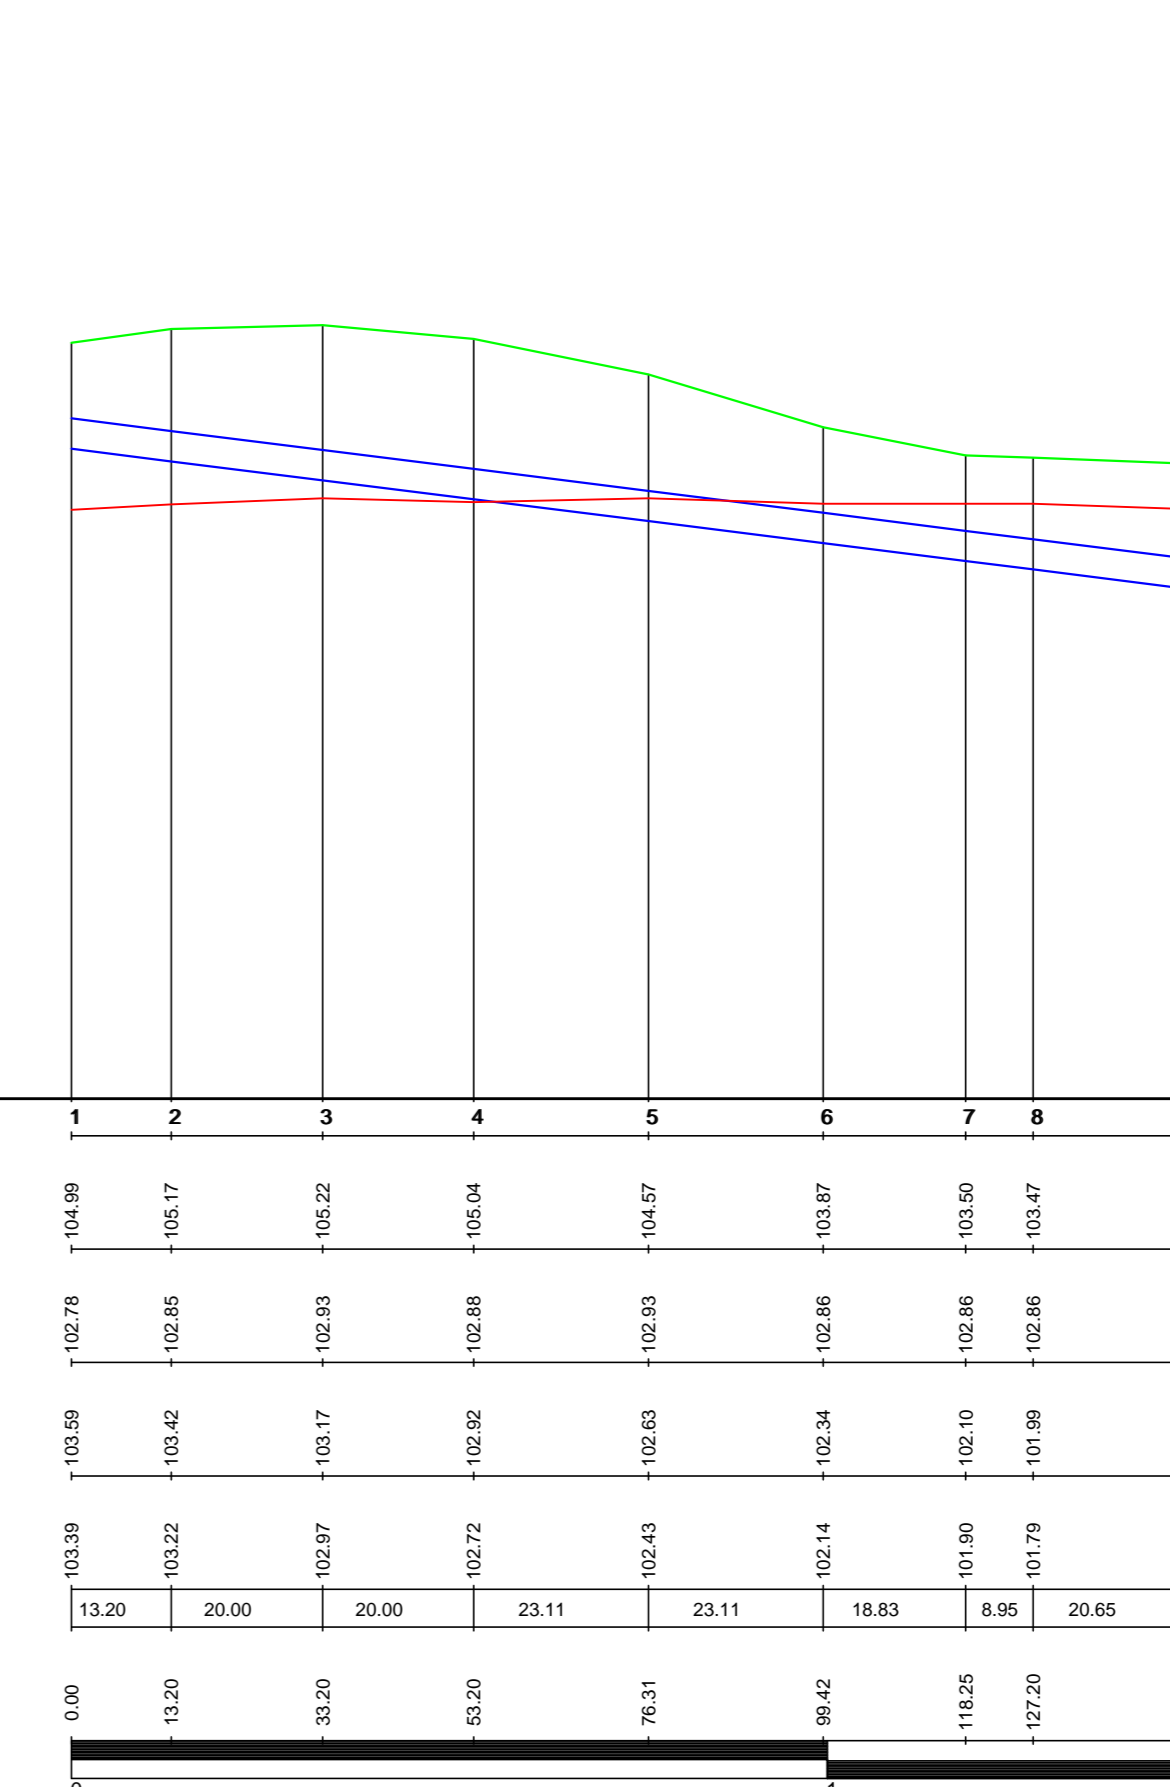


Pendenza	i=0.026		i=0.004	
Diámetro	DN= 400		DN= 400	
Materiale	PEAD SH4		PEAD SH4	

TRONCO SV12_V14_01

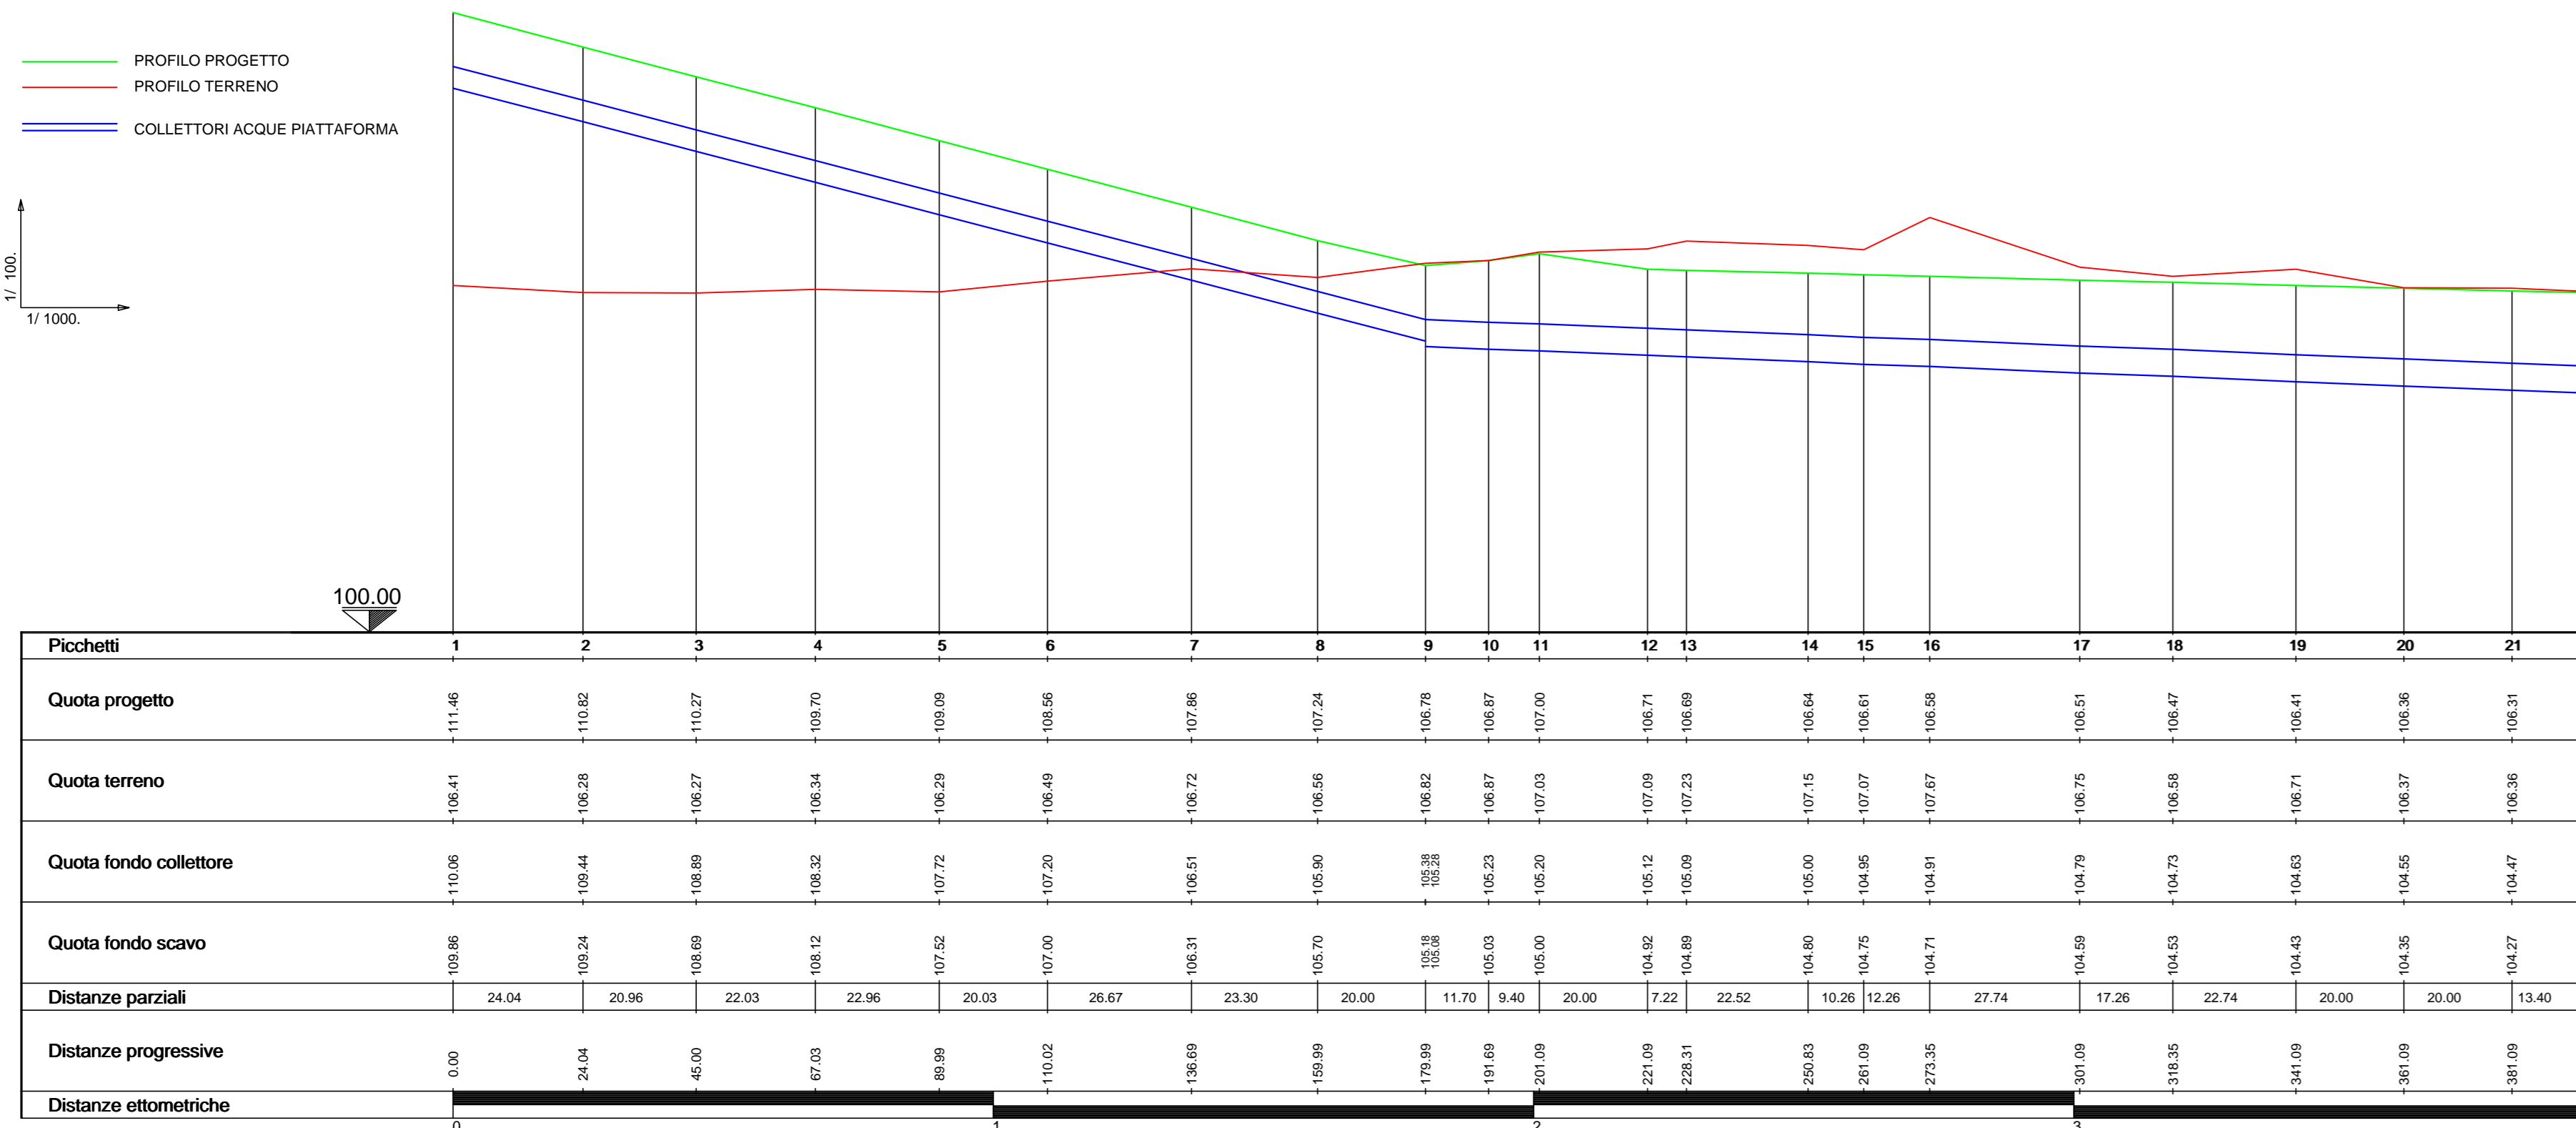

Pendenza	i=0.003		i=0.004	
Diámetro	DN= 400		DN= 400	
Materiale	PEAD SH4		PEAD SH4	

TRONCO SV12_V14_02

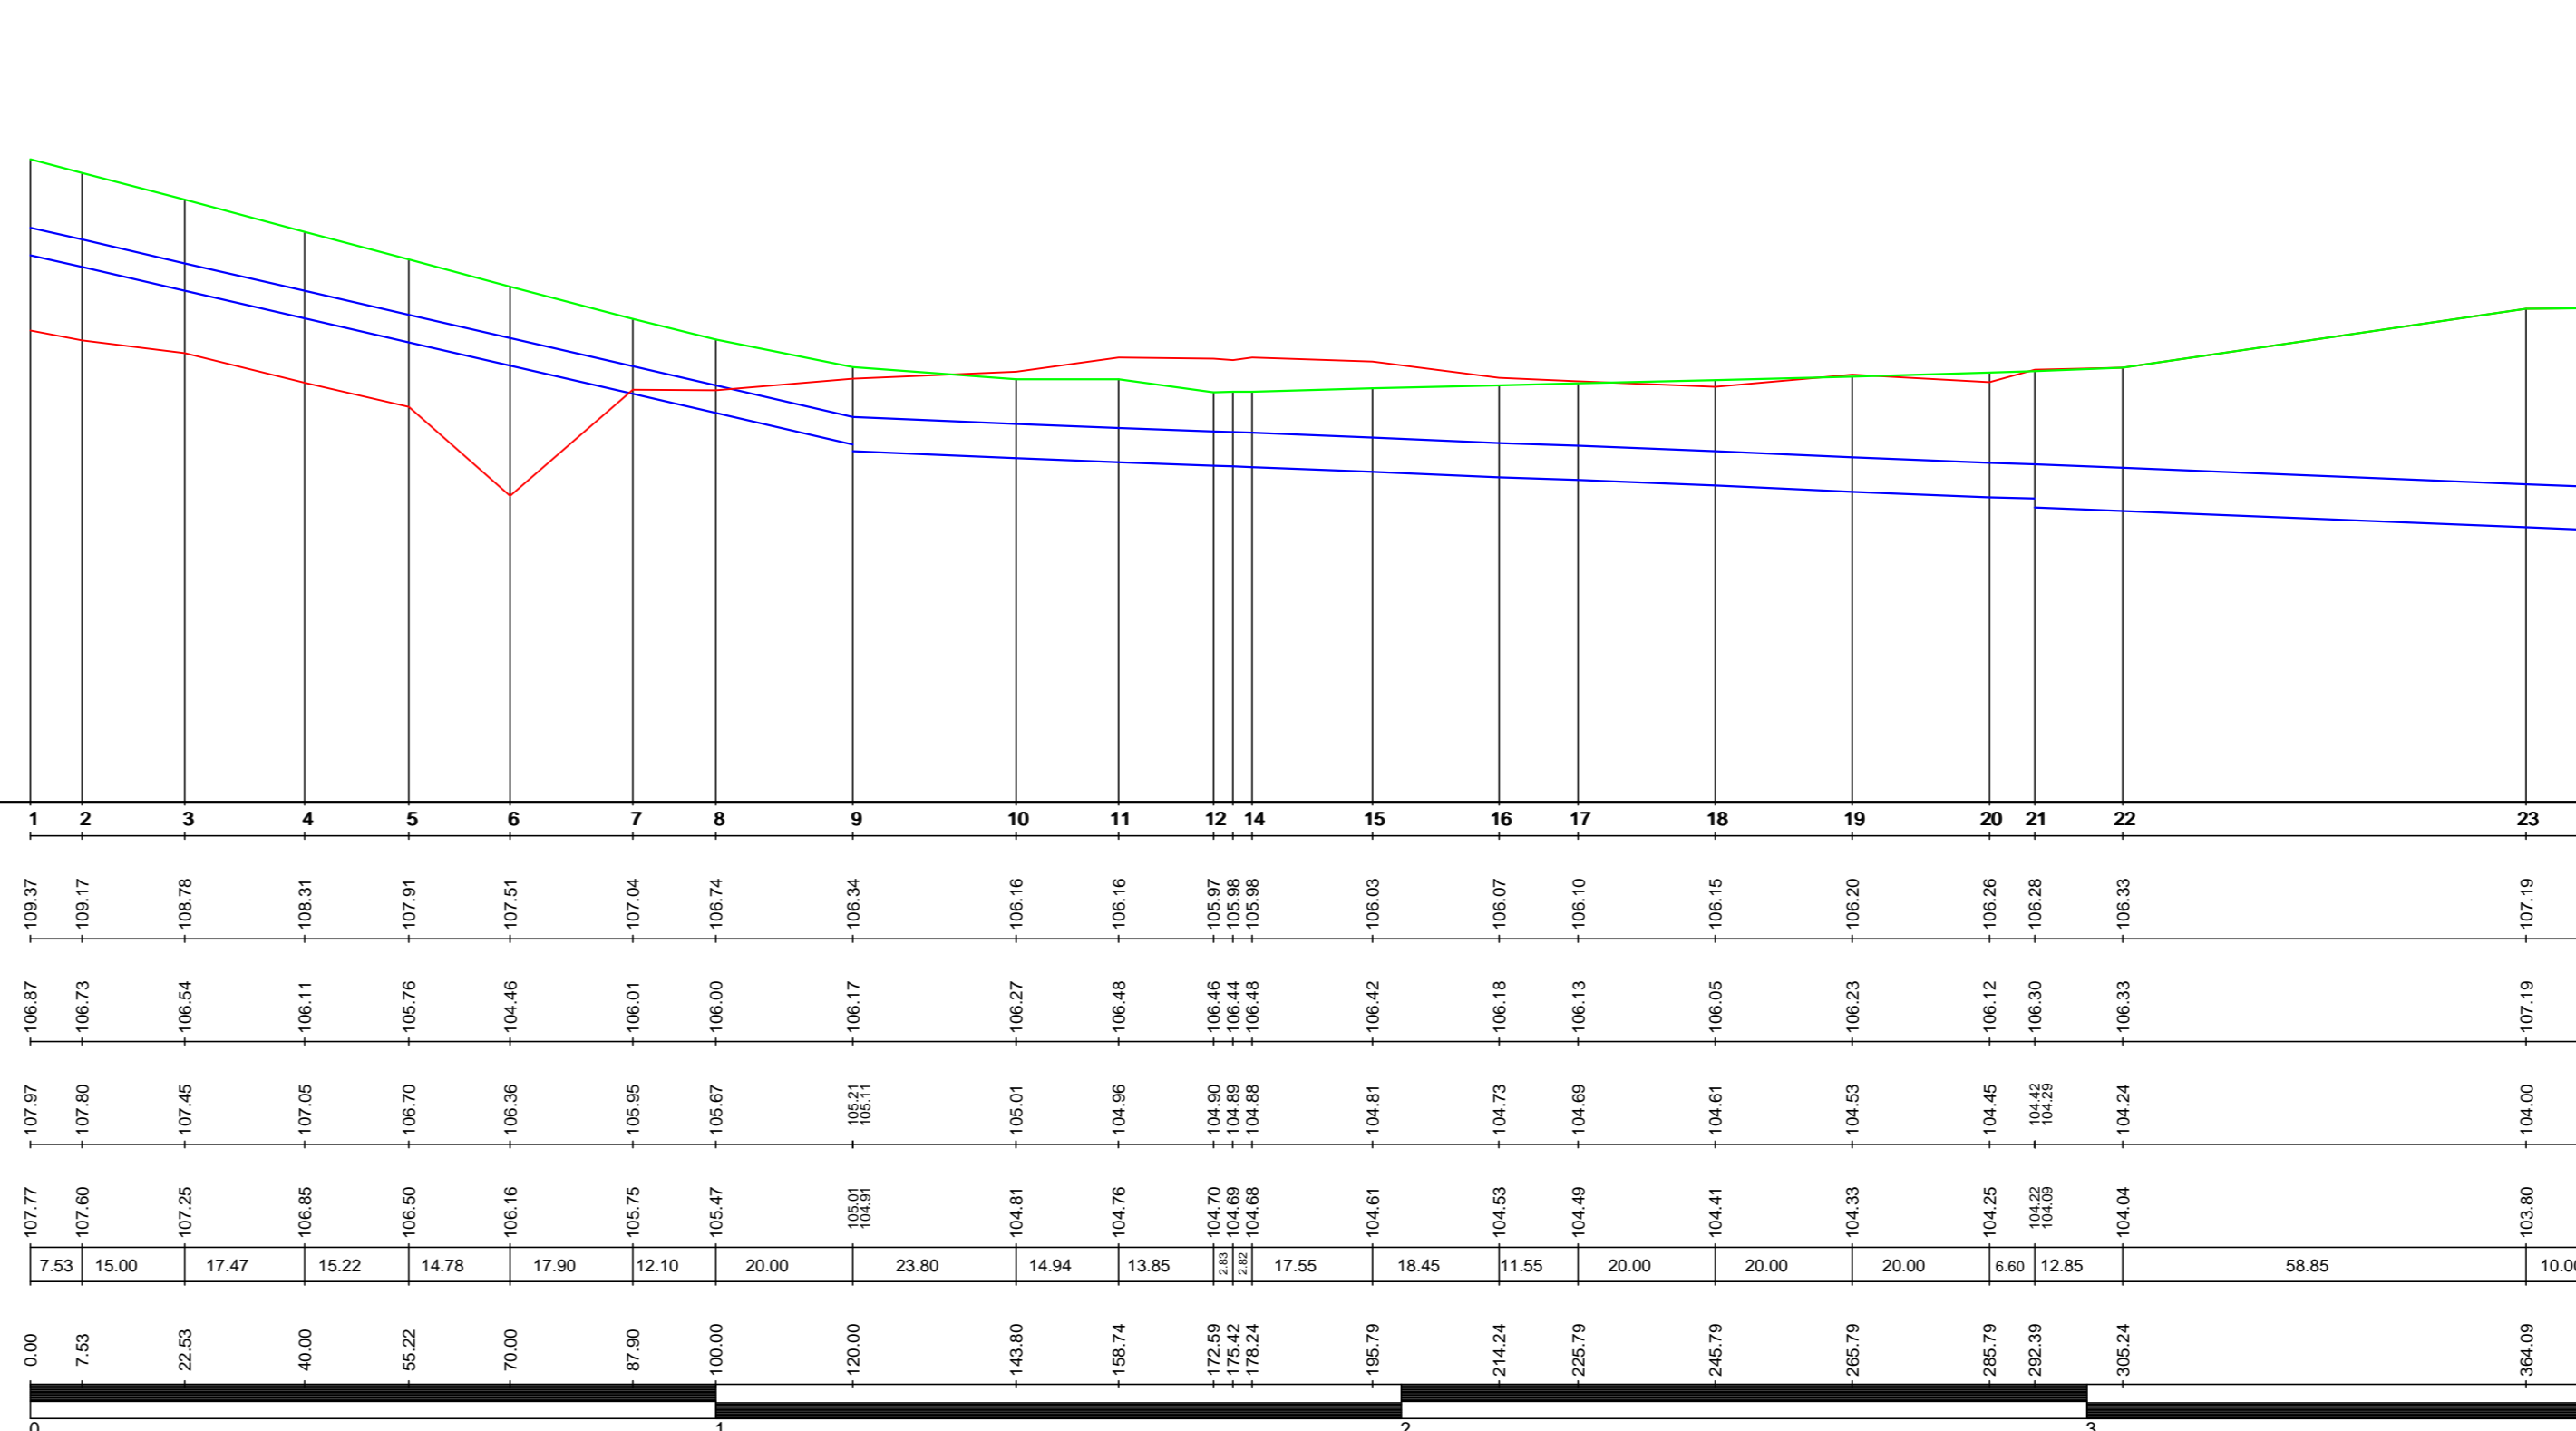

CORRIDOIO PLURIMODALE ADRIATICO
ITINERARIO MAGLIE - SANTA MARIA DI LEUCA
S.S. N° 275 "DI S. MARIA DI LEUCA"
LAVORI DI AMMODERNAMENTO E ADEGUAMENTO ALLA SEZ. B DEL D.M. 5.11.2001
S.S. 16 del km 983+700 al km 985+385 - S.S. 275 del km 0+000 al km 37+000
1° Lotto: Dal Km 0+000 di prog. al Km 23+300 di prog.

PROGETTO DEFINITIVO COD. BA283

PROGETTAZIONE: ANAS - COORDINAMENTO TERRITORIALE ADRIATICA

IL PROGETTISTA
Ing. Alberto SACCHIROCO - Progettista e Coordinatore
Ing. Simone MANGIOLLO - Progettista

ATTIVITA' DI SUPPORTO - Ingegneria
DE VENUTO & ASSOCIATI
Aut. Ing. Comp. Di Ingeg. n. 031 del 25/05/2016
Aut. Ing. Comp. Di Ingeg. n. 003 del 25/05/2016
1913/Reg. - Corso Cardillo Ruffini di Corso di. Tol. Di Via VENEZIA, 6 - 66012 - Ancona (AN)

IL GEOLOGO
Dott. Pasquale SCORCIA

IL COORDINATORE DELLA SICUREZZA IN FASE DI PROGETTAZIONE
Ing. Alberto SACCHIROCO

IL RESPONSABILE DEL PROCEDIMENTO
Ing. Giovanni PAGLALUNGA

RESPONSABILE PROJECT MANAGEMENT PUGLIA
Ing. Riccardo MARZI

IDROLOGIA E IDRAULICA
GENERALI

Profili longitudinali - Collettori svincolo n. 11 - Collettori svincolo n. 12

CODICE PROGETTO	NOME FILE	REVISIONE	SCALA:
PO0_OIOO_IDR_FP30_B.dwg			1:1000/1:100
PROGETTO	LAB.	DATA	REDAITTO
04/05/2017	D 17/01		

REV.	DESCRIZIONE	DATA	REDAITTO	VERIFICATO	APPROVATO
B	REVISIONE DEL PROGETTO DEFINITIVO DEL 2017				
A	REVISIONE DEL PROGETTO DEFINITIVO	01/08/2018			