Pendenza	i=0.017	i=0.003	i=0.003
Diametro	DNint 400	DNint 630	DNint 800
Materiale	PEAD SN4	PEAD SN4	PEAD SN4

TRONCO V15_ASSE_02

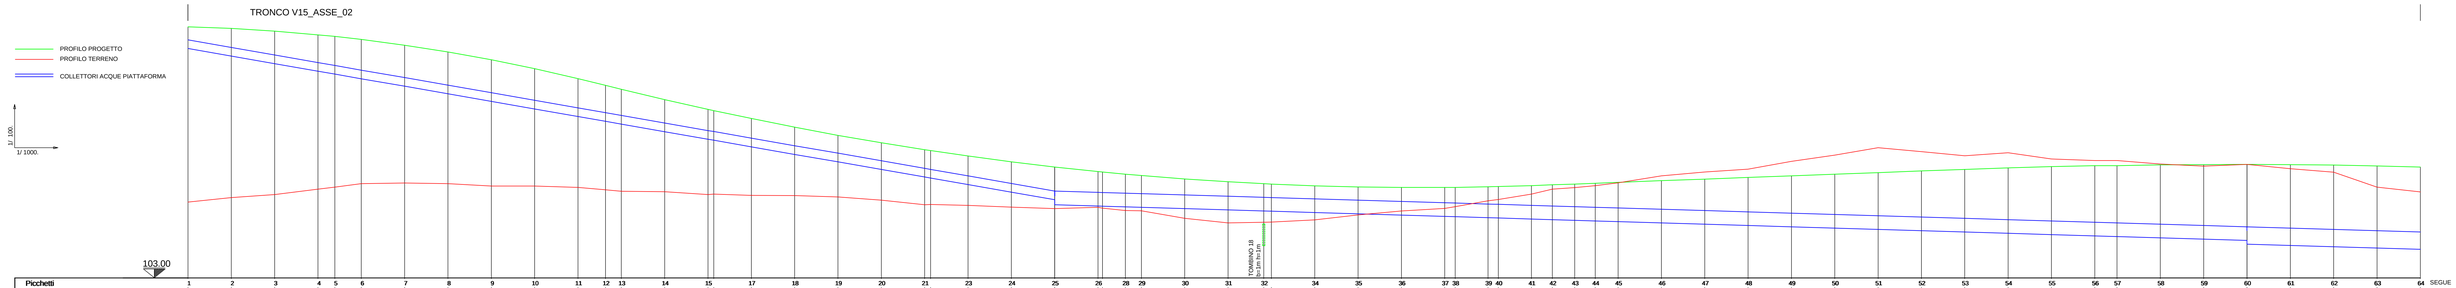

Picchetti	1	2	3	4	5	6	7	8	9	10	11	12	13	14	15	17	18	19	20	21	23	24	25	26	28	29	30	31	32	34	35	36	37	38	39	40	41	42	43	44	45	46	47	48	49	50	51	52	53	54	55	56	57	58	59	60	61	62	63	64	SEGUE
Quota progetto	114.66	114.51	114.38	114.21	114.14	114.00	113.73	113.42	113.06	112.65	112.19	111.88	111.70	111.22	110.77 / 110.71	110.35	109.95	109.57	109.23	108.91 / 108.87	108.62	108.35	108.11 / 108.05	107.90 / 107.86	107.78	107.72	107.56	107.43	107.34 / 107.32	107.24	107.19	107.17	107.17 / 107.17	107.20 / 107.21	107.25	107.29	107.32	107.36	107.40	107.48	107.55	107.63	107.70	107.78	107.85	107.93	108.00	108.07	108.13	108.17	108.17	108.21	108.22	108.22	108.20	108.16	108.11
Quota terreno	106.49	106.70	106.84	107.09	107.18	107.34	107.37	107.34	107.23	107.23	107.17	107.06	106.99	106.97	106.84 / 106.86	106.80	106.79	106.73	106.56	106.37 / 106.36	106.34	106.26	106.19	106.25 / 106.24	106.19	106.09	105.74	105.53	105.56 / 105.57	105.67	105.80	106.06	106.29 / 106.28	106.55 / 106.61	106.86	107.06	107.16	107.25	107.38	107.70	107.88	108.01	108.07	108.06	108.00	108.02	108.03	108.07	108.48	108.42	108.41	108.25	108.15	108.23	108.03	107.87	107.18	106.96
Quota fondo collettore	113.58	113.23	112.88	112.53	112.40	112.18	111.84	111.49	111.14	110.79	110.44	110.22	110.09	109.74	109.39 / 109.36	109.04	108.69	108.35	108.00	107.65 / 107.60	107.30	106.95	106.61 / 106.55	106.31 / 106.27	106.27	106.25	106.19	106.13	106.08 / 106.07	106.01	105.95	105.89	105.83 / 105.82	105.77 / 105.76	105.71	105.68	105.65	105.62	105.59	105.53	105.47	105.41	105.35	105.29	105.23	105.17	105.11	105.05	104.99	104.93	104.90	104.84	104.78	104.72 / 104.71	104.49	104.43	104.37	104.31
Distanze parziali	20.00	20.00	20.00	7.77	12.23	20.00	20.00	20.00	20.00	20.00	12.70	7.30	20.00	20.00	17.32	20.00	20.00	20.00	20.00	17.26	20.00	20.00	20.00	10.52	7.82	20.00	20.00	16.49	20.00	20.00	20.00	20.00	15.17	15.29	9.67	10.33	6.47	10.53	20.00	20.00	20.00	20.00	20.00	20.00	20.00	20.00	20.00	20.00	20.00	20.00	10.25	20.00	20.00	20.00	20.00	20.00	20.00
Distanze progressive	0.00	20.00	40.00	60.00	67.77	80.00	100.00	120.00	140.00	160.00	180.00	192.70	200.00	220.00	240.00 / 240.68	260.00	280.00	300.00	320.00	340.00 / 342.74	360.00	380.00	400.01 / 400.01	420.01 / 420.01	432.99	440.01	460.01	480.01	496.50 / 496.50	520.01	540.01	560.01	580.01 / 584.84	600.01 / 604.72	620.01	629.68	640.01	646.48	660.01	680.01	700.01	720.01	740.01	760.01	780.01	800.01	820.01	840.01	860.01	880.01	890.26	910.26	930.26	950.26	970.27	990.27	1010.27	1030.27
Distanze ettometriche	0						1						2						3				4						5						6						7						8						9						10		

Pendenza	i=0.003	
Diametro	DNint 800	
Materiale	PEAD SN4	

TRONCO V15_ASSE_02

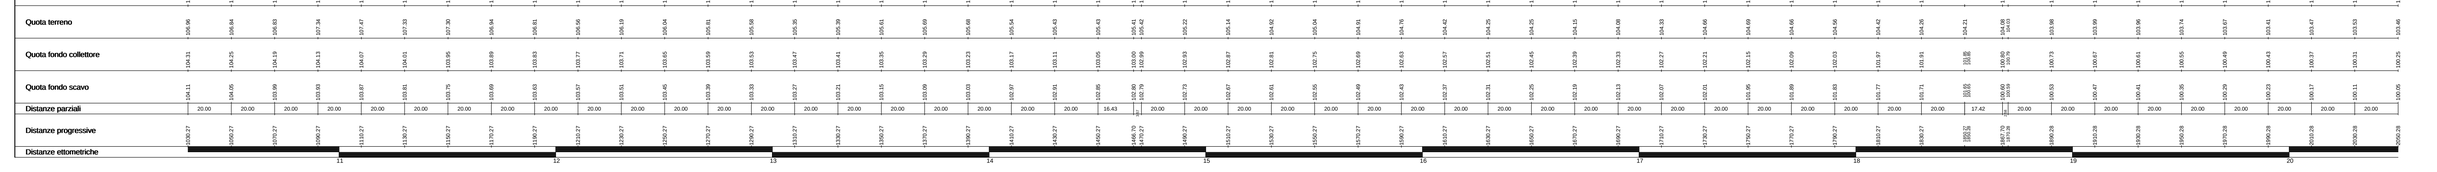

Picchetti	64	65	66	67	68	69	70	71	72	73	74	75	76	77	78	79	80	81	82	83	84	85	86	88	89	90	91	92	93	94	95	96	97	98	99	100	101	102	103	104	105	106	107	109	110	111	112	113	114	115	116	117	SEGUE
Quota progetto	108.11	108.05	107.97	107.89	107.78	107.67	107.55	107.44	107.32	107.21	107.09	106.98	106.86	106.74	106.63	106.51	106.40	106.28	106.17	106.05	105.93	105.82	105.72 / 105.70	105.59	105.49	105.41	105.33	105.26	105.20	105.15	105.11	105.07	105.04	105.00	104.96	104.93	104.84	104.67	104.50	104.32	104.14	103.96 / 103.95	103.80 / 103.78	103.61	103.51	103.49	103.55	103.64	103.73	103.82	103.91	104.00
Quota terreno	106.96	106.84	106.83	107.34	107.47	107.33	107.30	106.94	106.81	106.56	106.19	106.04	105.81	105.58	105.35	105.39	105.61	105.69	105.68	105.54	105.43	105.43	105.41 / 105.42	105.22	105.14	104.92	105.04	104.91	104.76	104.42	104.25	104.25	104.15	104.08	104.33	104.46	104.49	104.66	104.56	104.42	104.36	104.21	104.08 / 104.03	103.98	103.99	103.96	103.74	103.55	103.47	103.41	103.43	103.37	103.53	103.46
Quota fondo collettore	104.31	104.25	104.19	104.13	104.07	104.01	103.95	103.89	103.83	103.77	103.71	103.65	103.59	103.53	103.47	103.41	103.35	103.29	103.23	103.17	103.11	103.05	103.00 / 102.99	102.93	102.87	102.81	102.75	102.69	102.63	102.57	102.51	102.45	102.39	102.33	102.27	102.21	102.15	102.09	102.03	101.97	101.91	101.85 / 101.82	101.80 / 101.76	101.73	101.67	101.61	101.55	101.49	101.43	101.37	101.31	101.25	101.19
Quota fondo scavo	104.11	104.05	103.99	103.93	103.87	103.81	103.75	103.69	103.63	103.57	103.51	103.45	103.39	103.33	103.27	103.21	103.15	103.09	103.03	102.97	102.91	102.85	102.80 / 102.79	102.73	102.67	102.61	102.55	102.49	102.43	102.37	102.31	102.25	102.19	102.13	102.07	102.01	101.95	101.89	101.83	101.77	101.71	101.65 / 101.62	101.60 / 101.59	101.53	101.47	101.41	101.35	101.29	101.23	101.17	101.11	101.05	100.99
Distanze parziali	20.00	20.00	20.00	20.00	20.00	20.00	20.00	20.00	20.00	20.00	20.00	20.00	20.00	20.00	20.00	20.00	20.00	20.00	20.00	20.00	20.00	16.43	7.30	20.00	20.00	20.00	20.00	20.00	20.00	20.00	20.00	20.00	20.00	20.00	20.00	20.00	20.00	20.00	20.00	20.00	20.00	20.00	17.42	7.30	20.00	20.00	20.00	20.00	20.00	20.00	20.00	20.00	20.00	20.00
Distanze progressive	1030.27	1050.27	1070.27	1090.27	1110.27	1130.27	1150.27	1170.27	1190.27	1210.27	1230.27	1250.27	1270.27	1290.27	1310.27	1330.27	1350.27	1370.27	1390.27	1410.27	1430.27	1450.27	1466.70 / 1473.27	1490.27	1510.27	1530.27	1550.27	1570.27	1590.27	1610.27	1630.27	1650.27	1670.27	1690.27	1713.27	1730.27	1750.27	1770.27	1790.27	1810.27	1830.27	1850.27	1867.70 / 1874.28	1890.28	1910.28	1930.28	1950.28	1970.28	1990.28	2010.28	2030.28	2050.28
Distanze ettometriche	11								12						13						14						15						16						17						18						19						20		

Pendenza	i=0.003	i=0.003
Diametro	DNint 800	DNint 1000
Materiale	PEAD SN4	PEAD SN4

TRONCO V15_ASSE_02

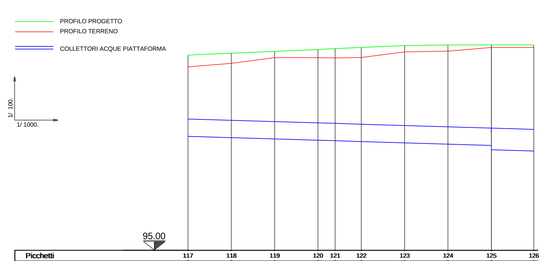

Picchetti	117	118	119	120	121	122	123	124	125	126
Quota progetto	104.00	104.09	104.17	104.26	104.30	104.35	104.44	104.47	104.47 / 104.47	104.47
Quota terreno	103.46	103.62	103.88	103.88	103.87	103.89	104.15	104.18	104.35	104.35
Quota fondo collettore	100.25	100.19	100.13	100.07	100.05	100.01	99.95	99.89	99.83 / 99.83	99.57
Quota fondo scavo	100.05	99.99	99.93	99.87	99.85	99.81	99.75	99.69	99.63 / 99.63	99.37
Distanze parziali	20.00	20.00	20.00	7.90	12.10	20.00	20.00	20.00	19.60	19.37
Distanze progressive	2050.28	2070.28	2090.28	2110.28	2118.18	2130.28	2150.28	2170.28	2190.28 / 2190.25	2209.89
Distanze ettometriche	21								22	

anas — GRUPPO FS ITALIANE — Direzione Progettazione e Realizzazione Lavori

CORRIDOIO PLURIMODALE ADRIATICO

ITINERARIO MAGLIE - SANTA MARIA DI LEUCA

S.S. N° 275 "DI S. MARIA DI LEUCA"

LAVORI DI AMMODERNAMENTO E ADEGUAMENTO ALLA SEZ. B DEL D.M. 5.11.2001

S.S. 16 dal km 981+700 al km 985+386 - S.S. 275 dal Km 0+000 al km 37+000

1° Lotto: Dal Km 0+000 di prog. al Km 23+300 di prog.

PROGETTO DEFINITIVO

COD. BA283

PROGETTAZIONE: ANAS - COORDINAMENTO TERRITORIALE ADRIATICA

I PROGETTISTI
Ing. Alberto SANCHIRICO — Progettista e Coordinatore
Ing. Simona MASCIULLO — Progettista

COLLABORATORI
Geom. Andrea DELL'ANNA
Geom. Massimo MARTANO
Geom. Giuseppe CALO'

IL GEOLOGO
Dott. Pasquale SCORCIA

IL COORDINATORE DELLA SICUREZZA IN FASE DI PROGETTAZIONE
Ing. Alberto SANCHIRICO

IL RESPONSABILE DEL PROCEDIMENTO
Ing. Gianfranco PAGLIALUNGA

RESPONSABILE PROJECT MANAGEMENT PUGLIA
Ing. Nicola MARZI

ATTIVITA' DI SUPPORTO – Idraulica
DE VENUTO & ASSOCIATI -
Dott. Ing. Giuseppe De Venuto - Dott. Ing. Domenico De Venuto
Dott. Ing. Giovanni De Luca - Dott. Ing. Vincenzo Fanelli
70121 Bari - Corso Camillo Benso di Cavour, 61 - Tel. e Fax 0805244707 - E-mail - devenuto@tin.it

IDROLOGIA E IDRAULICA

GENERALI

Profili longitudinali - Collettori vasca n. 15 (tav. 2/2)

CODICE PROGETTO	NOME FILE	REVISIONE	SCALA:
PROGETTO: LO503A / LIV. PROG.: D / N. PROG.: 1701	P00_OI00_IDR_FP32_B.dwg		
	CODICE ELAB.: P00OI00IDRFP32	B	1:1000/1:100

REV.	DESCRIZIONE	DATA	REDATTO	VERIFICATO	APPROVATO
B	REVISIONE DEL PROGETTO DEFINITIVO DEL 2017	Giugno 2018			
A	REVISIONE DEL PROGETTO DEFINITIVO	Novembre 2017			