

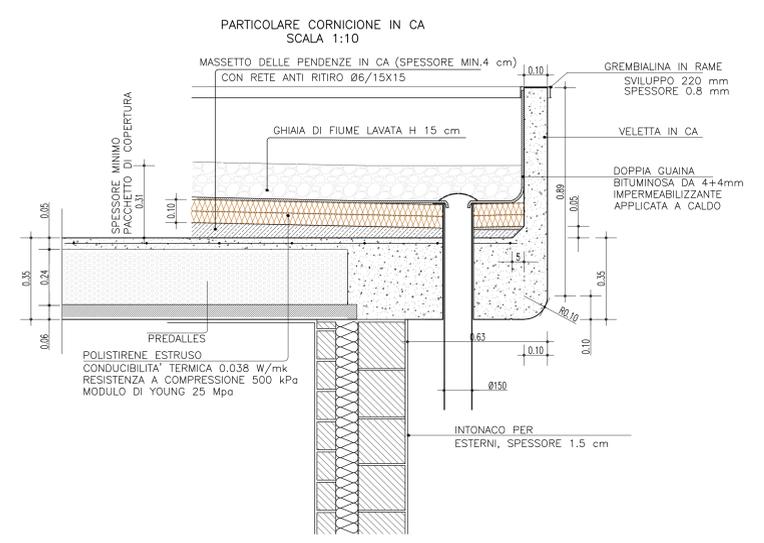
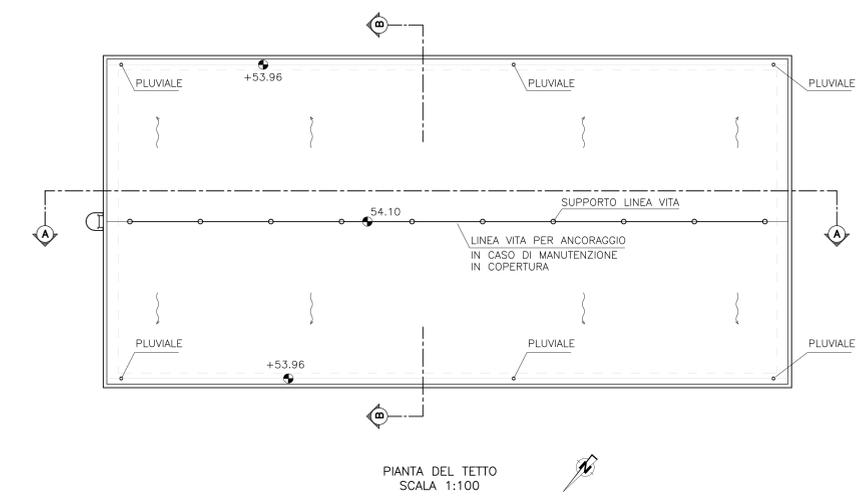
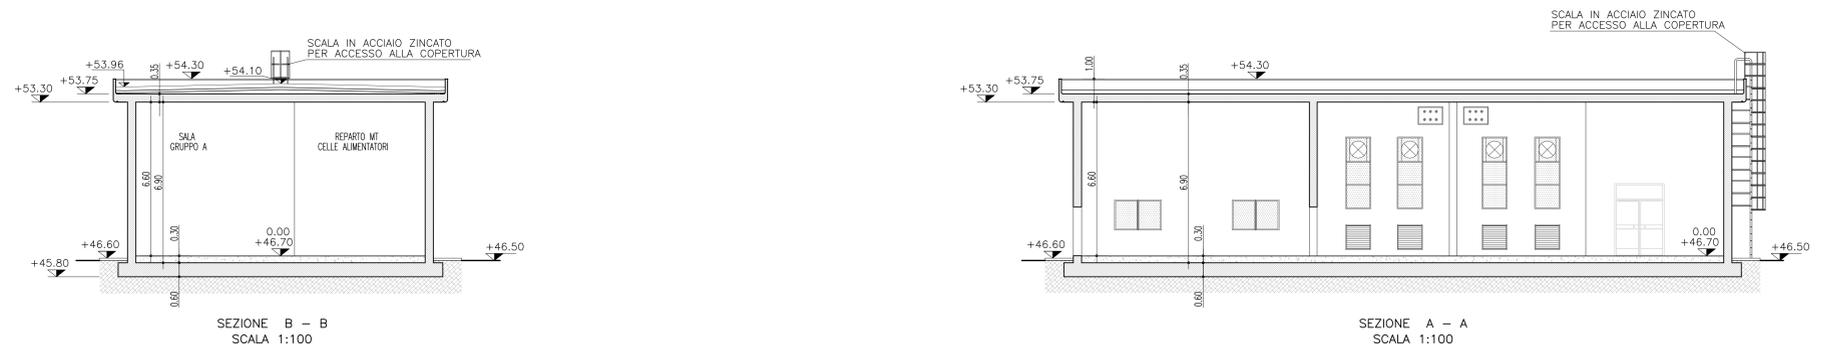


NOTE GENERALI

PER LA POSIZIONE ED IL DIMENSIONAMENTO DEI CUNICOLI PASSACAVI SI RIMANDA ALLA PROGETTO ESECUTIVO.

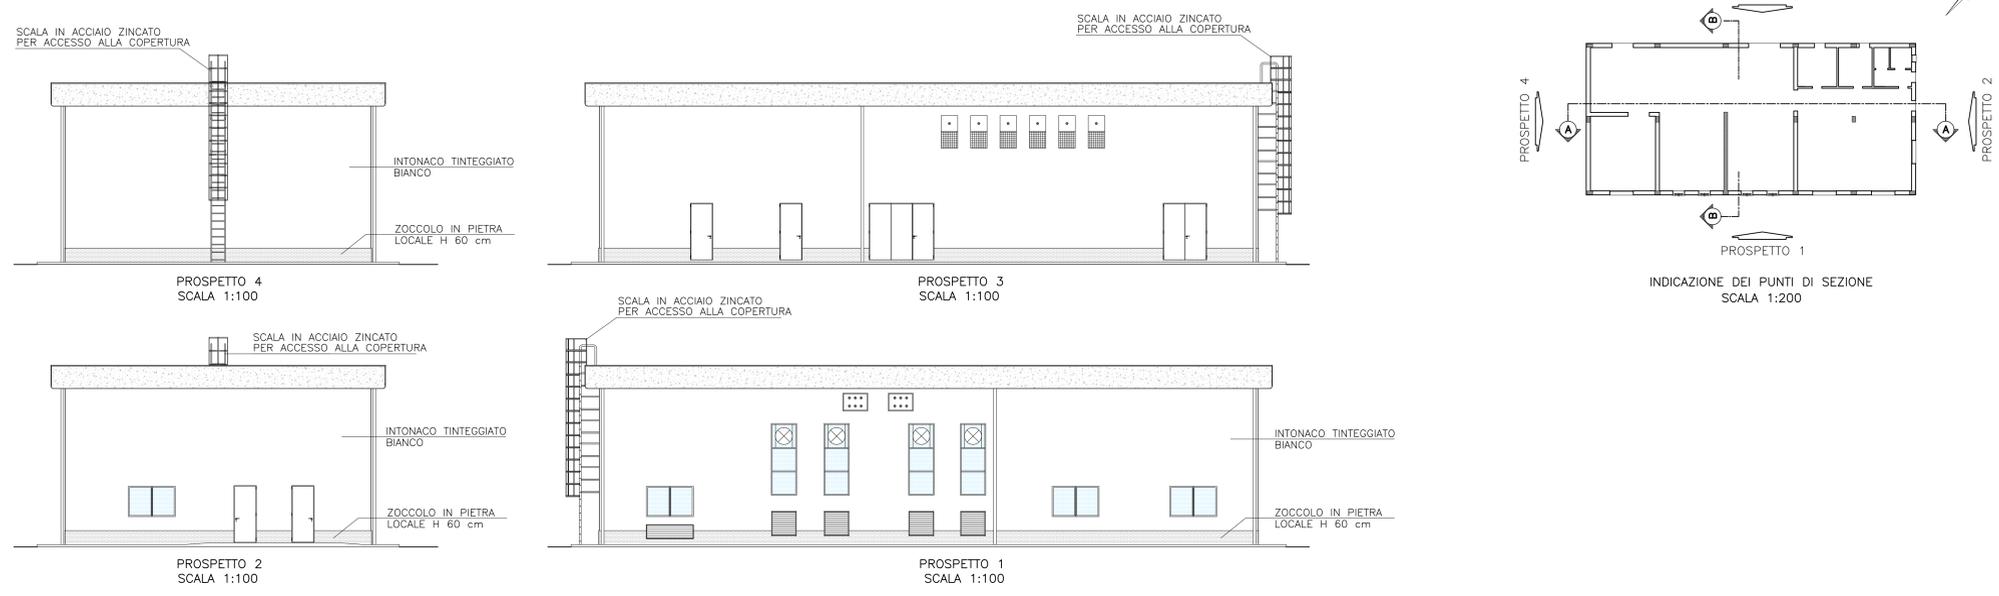

QUADRO D'UNIONE

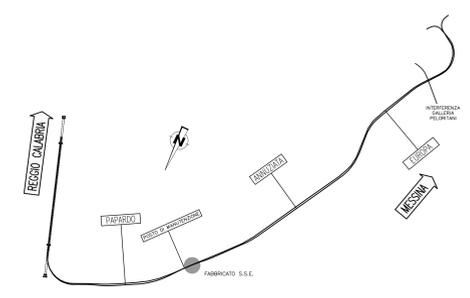

**Stretto di Messina**  
 Concessionario per la progettazione, redazione e gestione del collegamento stabile tra lo Stretto e il Cardinale  
 Organismo di Diritto Pubblico  
 (Legge n° 1158 del 17 dicembre 1971, modificata dal D.Lgs. n° 114 del 24 aprile 2003)

**PONTE SULLO STRETTO DI MESSINA**  
 PROGETTO DEFINITIVO

**EUROLINK S.p.A.**  
 IMPREGILO S.p.A. (Mandatataria)  
 SOCIETA' ITALIANA PER CONDOTTE D'ACQUA S.p.A. (Mandatante)  
 COOPERATIVA MURATORI E CEMENTISTI - C.M.C. di Ravenna Soc. Coop. a.r.l. (Mandatante)  
 SACVYR S.A.U. (Mandatante)  
 ISHIKAWAJIMA - HARIMA HEAVY INDUSTRIES CO. Ltd. (Mandatante)  
 A.C.I. S.C.P.A. - CONSORZIO STABILE (Mandatante)

|  |   |   |   |
|--|---|---|---|
| IL PROGETTISTA<br>Dott. Ing. F. Colli<br>Ordine Ingegneri Milano<br>n° 20305 | IL CONTRAENTE GENERALE<br>Project Manager<br>(Ing. P.P. Marchesini) | STRETTO DI MESSINA<br>Direttore Generale e<br>RUP Validazione<br>(Ing. G. Timmenhelt) | STRETTO DI MESSINA<br>Amministratore Delegato<br>(Dott. P. Gucci) |
|--|---|---|---|

**COLLEGAMENTI SICILIA** SF0268\_F0  
 INFRASTRUTTURA FERROVIARIA OPERE CIVILI  
 LINEA FERROVIARIA DA OPERA DI ATTRAVERSAMENTO A STAZIONE DI ME  
 SOTTOSTAZIONE ELETTRICA - FABBRICATO  
 PROSPETTI E SEZIONI

|      |            |                  |               |            |           |
|------|------------|------------------|---------------|------------|-----------|
| REV. | DATA       | DESCRIZIONE      | REDATTO       | VERIFICATO | APPROVATO |
| FO   | 20/06/2011 | EMISSIONE FINALE | D.A.M. S.p.A. | C.SCIUTO   | F.COLLA   |