


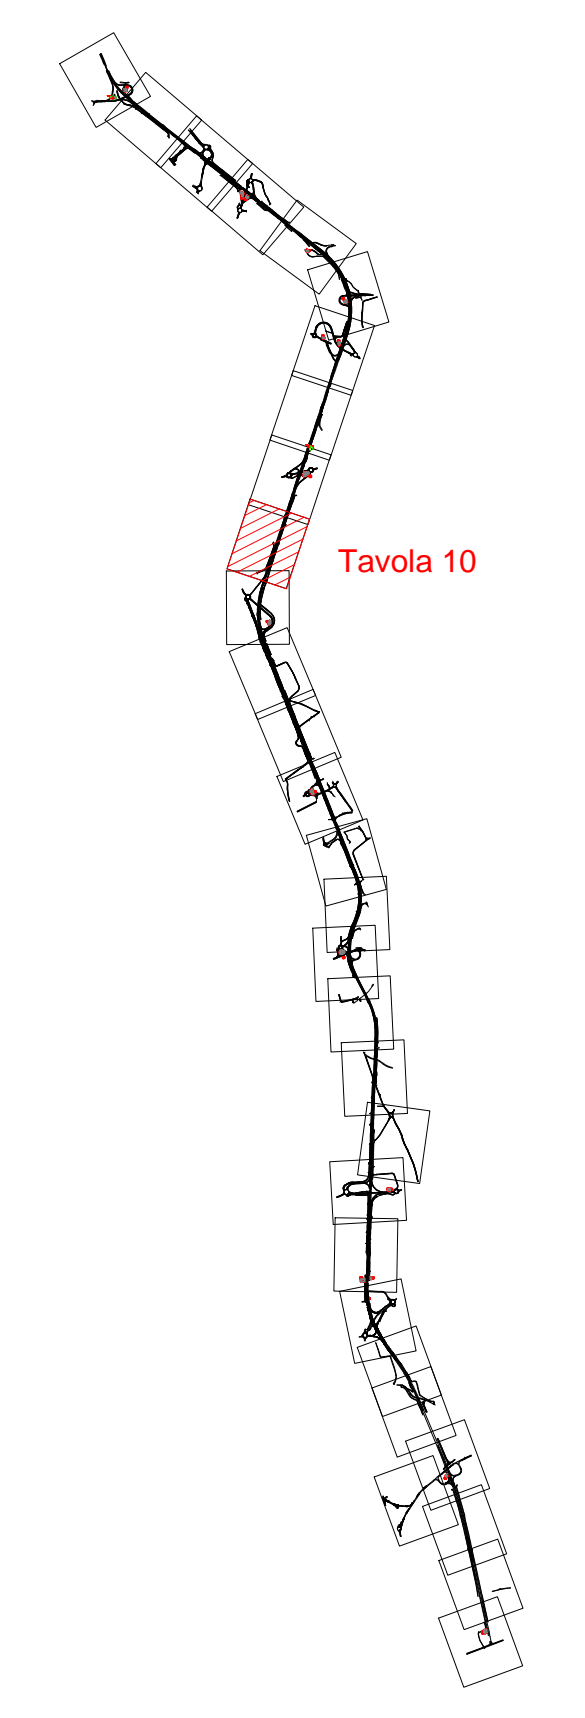

KEYPLAN




Sanas GRUPPO FS ITALIANE Direzione Progettazione e Realizzazione Lavori

CORRIDOIO PLURIMODALE ADRIATICO
 ITINERARIO MAGLIE - SANTA MARIA DI LEUCA
 S.S. N° 275 "DI S. MARIA DI LEUCA"
 LAVORI DI AMMODERNAMENTO E ADEGUAMENTO ALLA SEZ. B DEL D.M. 5.11.2001
 S.S. 16 dal km 0+000 al km 23+300 - S.S. 275 dal km 0+000 al km 37+000
 1° Lotto: Dal Km 0+000 di prog. al Km 23+300 di prog.

PROGETTO DEFINITIVO cod. BA283

PROGETTAZIONE: ANAS - COORDINAMENTO TERRITORIALE ADRIATICA

I. PROGETTISTI Ing. Alberto SANCERICO - Progettista e Coordinatore Ing. Simone MASCIACCO - Progettista	ATTIVITÀ DI SUPPORTO 
COLLABORATORI Geom. Andrea DELL'ANNA Geom. Massimo MARTINO Geom. Giuseppe CALZ	
II. GEOLOGO Dott. Pasquale SCORICA	
III. COORDINATORE DELLA SICUREZZA IN FASE DI PROGETTAZIONE Ing. Alberto SANCERICO	
IV. RESPONSABILE DEL PROCEDIMENTO Ing. Giuseppina PAGLIARINGA	
RESPONSABILE PROJECT MANAGEMENT PUGLIA Ing. Nicola MARZI	

PROGETTO STRADALE - GENERALE
 PLANIMETRIA SU FOTOMOSAICO DI FOTO AEREE
 Tav. 10 di 30

CODICE PROGETTO	NOVEMBRE 2017	NOVEMBRE 2017	NOVEMBRE 2017	NOVEMBRE 2017	NOVEMBRE 2017
PROGETTO	LIV. PROG. N. PROG.	FOO_EG00_TRA_PP10_B.dwg	REVISIONE	SCALA:	
10503A	1701		B	1:1000	

B	REVISIONE DEL PROGETTO DEFINITIVO DEL 2017	Giugno 2018			
A	REVISIONE DEL PROGETTO DEFINITIVO	Novembre 2017			
REV.	DESCRIZIONE	DATA	REDATTO	VERIFICATO	APPROVATO