


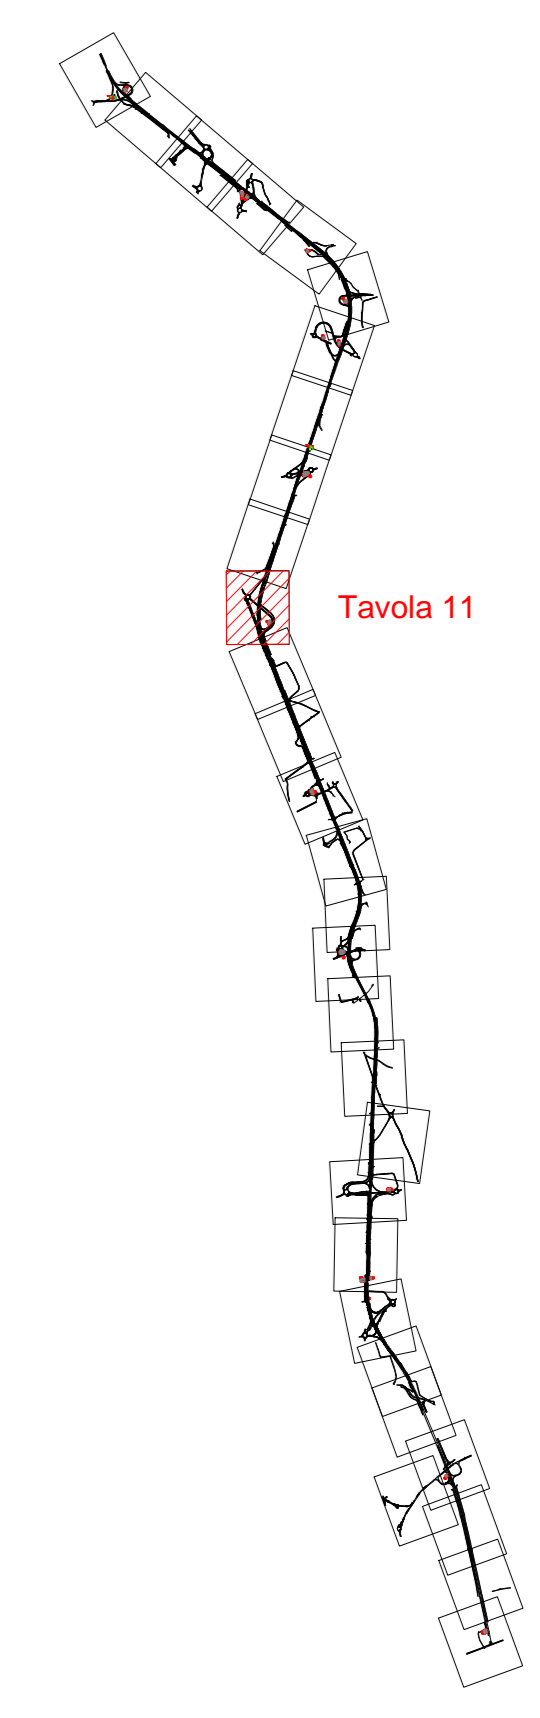

KEYPLAN



**Sanas** GRUPPO FS ITALIANE Direzione Progettazione e Realizzazione Lavori

**CORRIDOIO PLURIMODALE ADRIATICO**  
**ITINERARIO MAGLIE - SANTA MARIA DI LEUCA**  
 S.S. N° 275 "DI S. MARIA DI LEUCA"  
 LAVORI DI AMMODERNAMENTO E ADEGUAMENTO ALLA SEZ. B DEL D.M. 5.11.2001  
 S.S. 16 dal km 0+000 al km 30+000 - S.S. 275 dal km 0+000 al km 37+000  
 1° Lotto: Dal Km 0+000 di prog. al Km 23+300 di prog.

**PROGETTO DEFINITIVO** cod. BA283

PROGETTAZIONE: ANAS - COORDINAMENTO TERRITORIALE ADRIATICA

I PROGETTISTI Ing. Alberto SANCERICO - Progettista e Coordinatore Ing. Simone MASCIACCO - Progettista	ATTIVITÀ DI SUPPORTO  Società di Ingegneria
I. COLLABORATORI Geom. Andrea DELL'ANNA Geom. Massimo MARTINO Geom. Giuseppe CALZ	
II. GEOLOGO Dott. Pasquale SCORICA	
III. COORDINATORE DELLA SICUREZZA IN FASE DI PROGETTAZIONE Ing. Alberto SANCERICO	
IV. RESPONSABILE DEL PROCEDIMENTO Ing. Giuseppina PAGLIARINGA	
RESPONSABILE PROJECT MANAGEMENT PUGLIA Ing. Nicola MARZI	

**PROGETTO STRADALE - GENERALE**  
**PLANIMETRIA SU FOTOMOSAICO DI FOTO AEREE**  
 Tav. 11 di 30

CODICE PROGETTO	NOME FILE	REVISIONE	SCALA:
PROGETTO LIV. PROG. N. PROG.	FOO_EG00_TRA_PP11_B.dwg		
10503A 0 1701	CODICE ELAB. 00EG00TRA011	B	1:1000

B	REVISIONE DEL PROGETTO DEFINITIVO DEL 2017	Giugno 2018			
A	REVISIONE DEL PROGETTO DEFINITIVO	Novembre 2017			
REV.	DESCRIZIONE	DATA	REDATTO	VERIFICATO	APPROVATO