




KEYPLAN

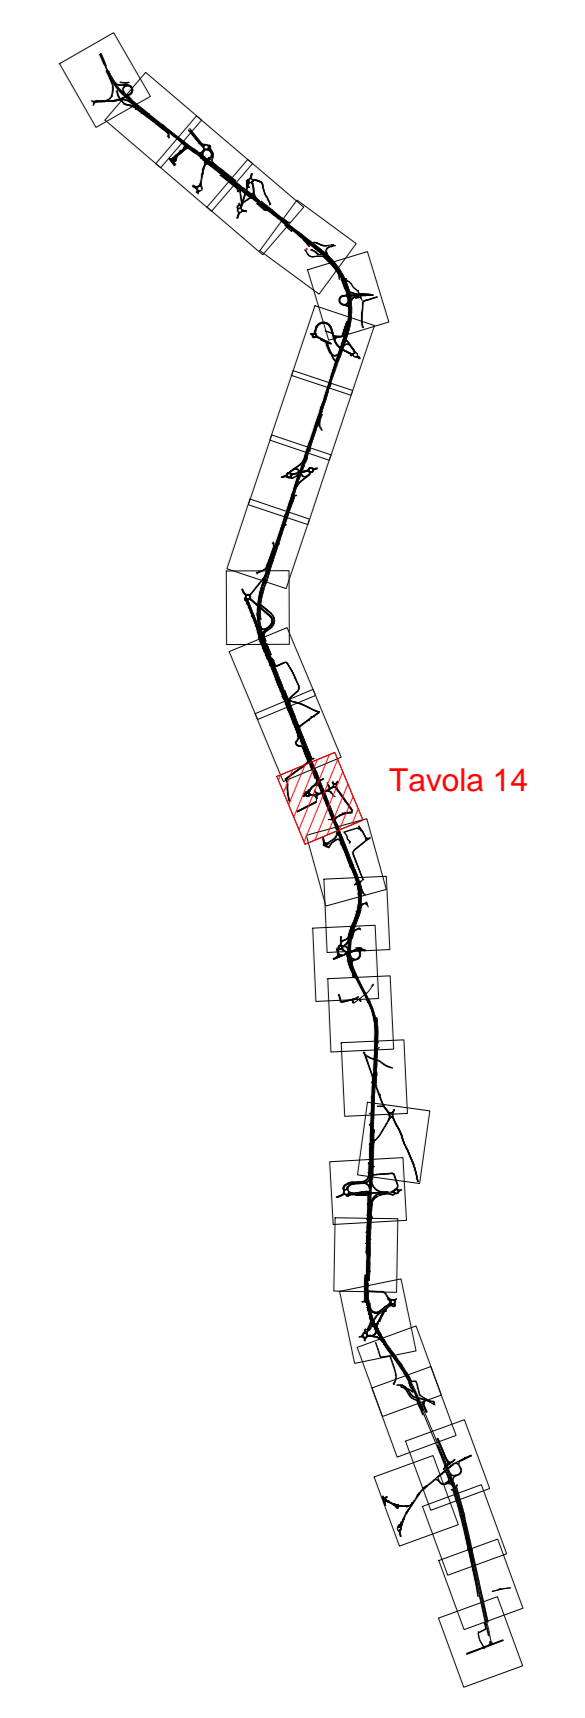



Sanas
GRUPPO FS ITALIANE


Direzione Progettazione e Realizzazione Lavori



CORRIDOIO PLURIMODALE ADRIATICO
ITINERARIO MAGLIE - SANTA MARIA DI LEUCA
S.S. N° 275 "DI S. MARIA DI LEUCA"
LAVORI DI AMMODERNAMENTO E ADEGUAMENTO ALLA SEZ. B DEL D.M. 5.11.2001
S.S. 16 dal km 0+000 al km 30+000 - S.S. 275 dal km 0+000 al km 37+000
1° Lotto: Dal Km 0+000 di prog. al Km 23+300 di prog.

PROGETTO DEFINITIVO cod. BA283

PROGETTAZIONE: ANAS - COORDINAMENTO TERRITORIALE ADRIATICA

<p>I. PROGETTISTI Ing. Alberto SANCHIRICO - Progettista e Coordinatore Ing. Simone MASCIACCO - Progettista</p> <p>COLLABORATORI Geom. Andrea DELL'ANNA Geom. Massimo MARTINO Geom. Giuseppe CALZ'</p> <p>II. GEOLOGO Dott. Pasquale SCORICA</p> <p>III. COORDINATORE DELLA SICUREZZA IN FASE DI PROGETTAZIONE Ing. Alberto SANCHIRICO</p> <p>IV. RESPONSABILE DEL PROCEDIMENTO Ing. Giuseppina PAGLIARINGA</p> <p>RESPONSABILE PROJECT MANAGEMENT PUGLIA Ing. Nicola MARZI</p>	<p>ATTIVITÀ DI SUPPORTO</p>  <p>Tracciato</p>
--	--

PROGETTO STRADALE - GENERALE
PLANIMETRIA SU FOTOMOSAICO DI FOTO AEREE
Tav. 14 di 30

CODICE PROGETTO		NOME FILE		REVISIONE	SCALA:
PROGETTO	LIV. PROG. N. PROG.	FOO_EG00_TRA_PP14_B.dwg		B	1:1000
10503A	1701				
B	REVISIONE DEL PROGETTO DEFINITIVO DEL 2017	04/08/2018			
A	REVISIONE DEL PROGETTO DEFINITIVO	Novembre 2017			
REV.	DESCRIZIONE	DATA	REDATTO	VERIFICATO	APPROVATO