






KEYPLAN

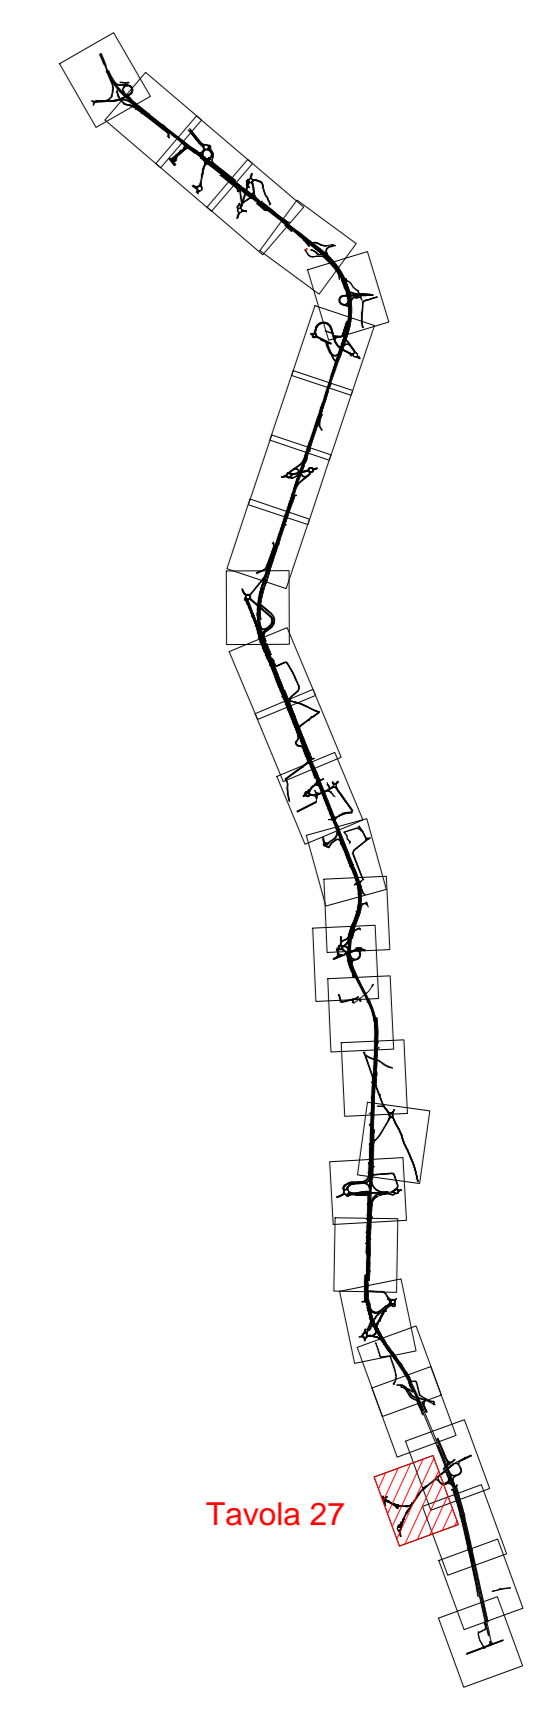



Sanas
GRUPPO FS ITALIANE

Direzione Progettazione e Realizzazione Lavori



CORRIDOIO PLURIMODALE ADRIATICO
ITINERARIO MAGLIE - SANTA MARIA DI LEUCA

S.S. N° 275 "DI S. MARIA DI LEUCA"

LAVORI DI AMMODERNAMENTO E ADEGUAMENTO ALLA SEZ. B DEL D.M. 5.11.2001

S.S. 16 dal km 0+000 al km 25+000 - S.S. 275 dal km 0+000 al km 37+000

1° Lotto: Dal Km 0+000 di prog. al Km 23+300 di prog.

PROGETTO DEFINITIVO

cod. BA283

PROGETTAZIONE: ANAS - COORDINAMENTO TERRITORIALE ADRIATICA		ATTIVITA' DI SUPPORTO	
I. PROGETTISTI Ing. Alberto SANCHIRICO - Progettista e Coordinatore Ing. Simone MASCIACCO - Progettista	COLLABORATORI Geom. Andrea DELL'ANNA Geom. Massimo MARTINO Geom. Giuseppe CALZ'		
II. GEOLOGO Dott. Pasquale SCORICA			
III. COORDINATORE DELLA SICUREZZA IN FASE DI PROGETTAZIONE Ing. Alberto SANCHIRICO			
IV. RESPONSABILE DEL PROCEDIMENTO Ing. Giuseppina PAGLIANGOLA			
RESPONSABILE PROJECT MANAGEMENT PUGLIA Ing. Nicola MARZI			
PROGETTO STRADALE - GENERALE PLANIMETRIA SU FOTOMOSAICO DI FOTO AEREE Tav. 27 di 30			

CODICE PROGETTO	NOME FILE	REVISIONE	SCALA:
PROGETTO LIV. PROG. N. PROG.	FOO_EG00_TRA_PP27_B.dwg		
10503A 0 1701		B	1:1000
	CODICE ELAB. 00EG00TRA_PP27		

REV.	DESCRIZIONE	DATA	REDATTO	VERIFICATO	APPROVATO
B	REVISIONE DEL PROGETTO DEFINITIVO DEL 2017	Giugno 2018			
A	REVISIONE DEL PROGETTO DEFINITIVO	Novembre 2017			