



KEYPLAN

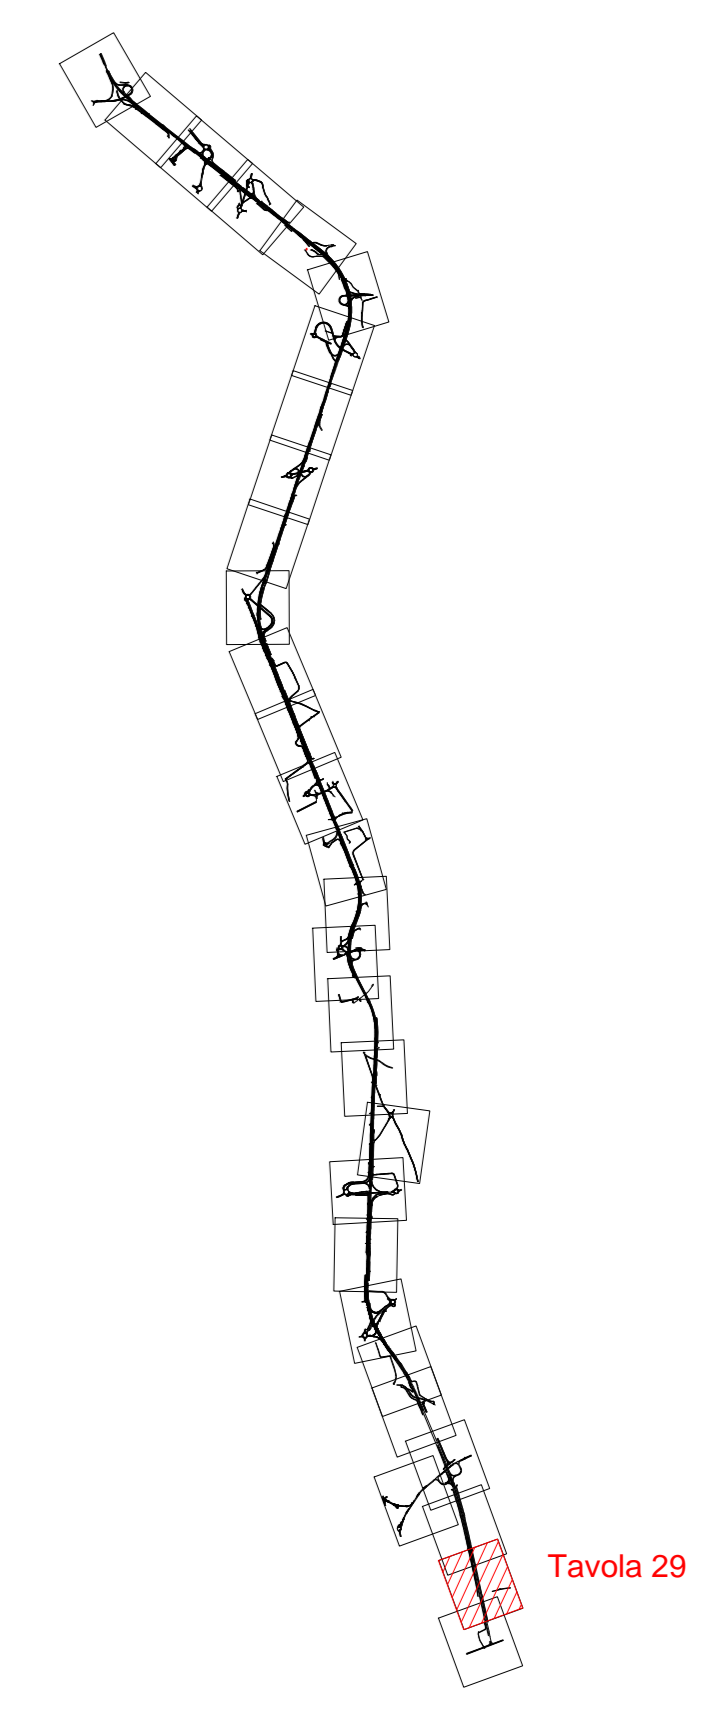


Tavola 29



CORRIDOIO PLURIMODALE ADRIATICO
ITINERARIO MAGLIE - SANTA MARIA DI LEUCA
 S.S. N° 275 "DI S. MARIA DI LEUCA"
 LAVORI DI AMMODERNAMENTO E ADEGUAMENTO ALLA SEZ. B DEL D.M. 5.11.2001
 S.S. 16 dal km 0+000 al km 23+300 - S.S. 275 dal km 0+000 al km 37+000
 1° Lotto: Dal Km 0+000 di prog. al Km 23+300 di prog.

PROGETTO DEFINITIVO cod. BA283

PROGETTAZIONE: ANAS - COORDINAMENTO TERRITORIALE ADRIATICA

I PROGETTISTI Ing. Alberto SANCHERICO - Progettista e Coordinatore Ing. Simone MASCIOLLO - Progettista	ATTIVITÀ DI SUPPORTO Gestione Appalti Management s.r.l. <small>Società di Ingegneria</small> - Tricase
I. GEOLOGO DnG: Pasquale SCORICA	
I. COORDINATORE DELLA SICUREZZA IN FASE DI PROGETTAZIONE Ing. Alberto SANCHERICO	
I. RESPONSABILE DEL PROCEDIMENTO Ing. Giuseppina PAGLIARELLA	
RESPONSABILE PROJECT MANAGEMENT PUGLIA Ing. Nicola MARZI	

PROGETTO STRADALE - GENERALE
PLANIMETRIA SU FOTOMOSAICO DI FOTO AEREE
 Tav. 29 di 30

CODICE PROGETTO	NOME FILE	REVISIONE	SCALA:
PROGETTO L0503A	FOO_EG00_TRA_PP29_B.dwg	B	1:1000
LIV. PROG. N. PROG.	CODICE ELAB.		
0 1701	000000TRA0029		

B	REVISIONE DEL PROGETTO DEFINITIVO DEL 2017	Giugno 2018			
A	REVISIONE DEL PROGETTO DEFINITIVO	Novembre 2017			
REV.	DESCRIZIONE	DATA	REDATTO	VERIFICATO	APPROVATO