



S. MARIA DI LEUCA

VASCA N. 13  
 A = 1.500 m<sup>2</sup>  
 S = 1.500 m<sup>2</sup>  
 P = 1.500 m<sup>2</sup>

Convezione 11.75  
 S = 1.500 m<sup>2</sup>  
 P = 1.500 m<sup>2</sup>

KEYPLAN

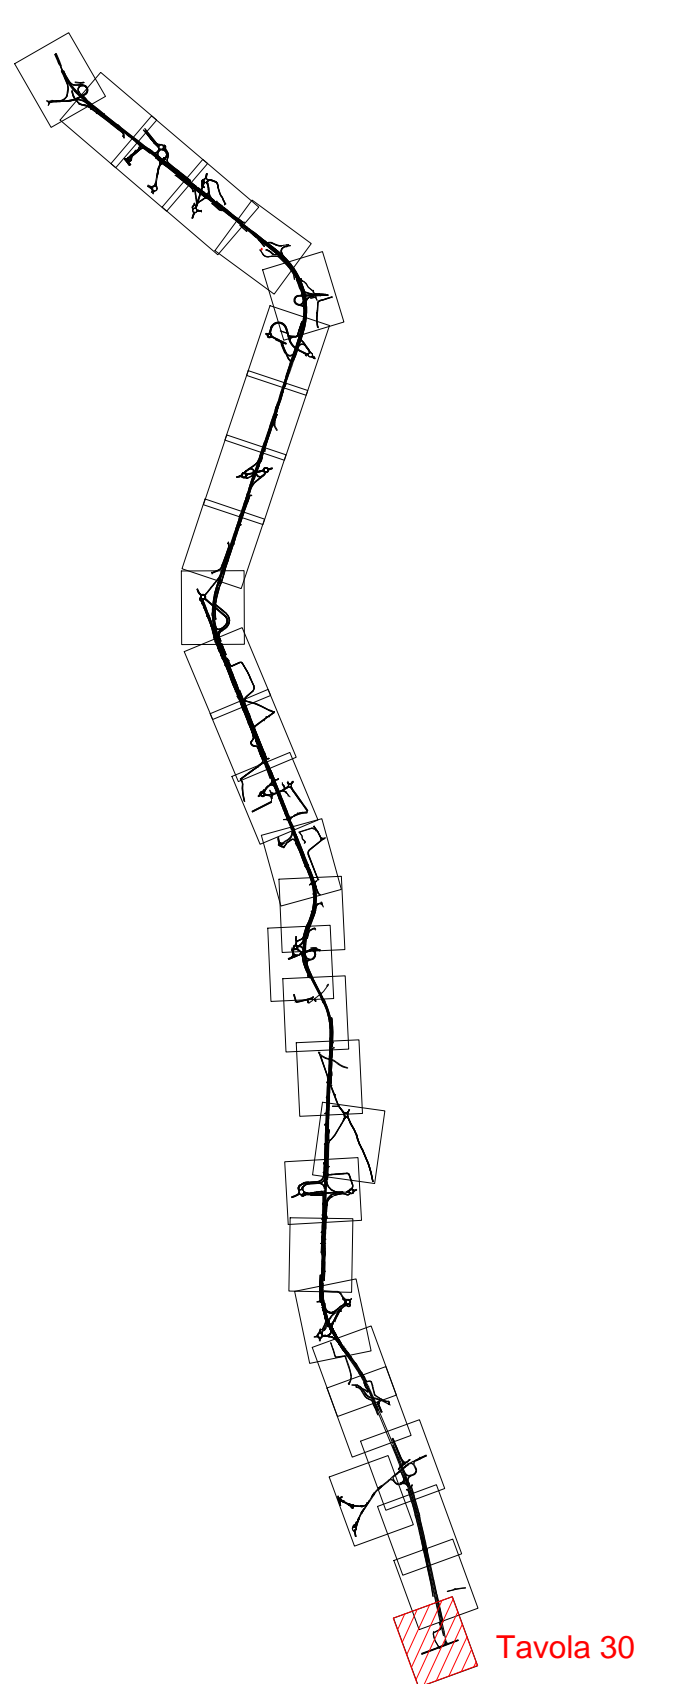


Tavola 30



**CORRIDOIO PLURIMODALE ADRIATICO**  
 ITINERARIO MAGLIE - SANTA MARIA DI LEUCA  
 S.S. N° 275 "DI S. MARIA DI LEUCA"  
 LAVORI DI AMMODERNAMENTO E ADEGUAMENTO ALLA SEZ. B DEL D.M. 5.11.2001  
 S.S. 16 dal km 0+000 al km 23+300 - S.S. 275 dal km 0+000 al km 37+000  
 1° Lotto: Dal Km 0+000 di prog. al Km 23+300 di prog.

**PROGETTO DEFINITIVO** cod. BA283

PROGETTAZIONE: ANAS - COORDINAMENTO TERRITORIALE ADRIATICA

I. PROGETTISTI Ing. Alberto SANCERICO - Progettista e Coordinatore Ing. Simone MASCIACCO - Progettista	ATTIVA DI SUPPORTO <b>Gestione Appalti Management s.r.l.</b> Società di Ingegneria
II. COLLABORATORI Geom. Andrea DELL'ANNA Geom. Massimo MARTINO Geom. Giuseppe CALZ	
III. GEOLOGO Dott. Pasquale SCORICA	
IV. COORDINATORE DELLA SICUREZZA IN FASE DI PROGETTAZIONE Ing. Alberto SANCERICO	
V. RESPONSABILE DEL PROCEDIMENTO Ing. Girolamo PAGLIANGOLA	
RESPONSABILE PROJECT MANAGEMENT PUGLIA Ing. Nicola MARZI	

**PROGETTO STRADALE - GENERALE**  
 PLANIMETRIA SU FOTOMOSAICO DI FOTO AEREE  
 Tav. 30 di 30

CODICE PROGETTO	NOME FILE	REVISIONE	SCALA:
PROGETTO LIV. PROG. N. PROG. 10503A 1701	FOO_EG00_TRA_PP30_B.dwg CODICE ELAB. 1050303A1701	B	1:1000

B	REVISIONE DEL PROGETTO DEFINITIVO DEL 2017	Giugno 2018			
A	REVISIONE DEL PROGETTO DEFINITIVO	Novembre 2017			
REV.	DESCRIZIONE	DATA	REDATTO	VERIFICATO	APPROVATO