RAMI DI SVINCOLO BIDIREZIONALI
Scala 1:50

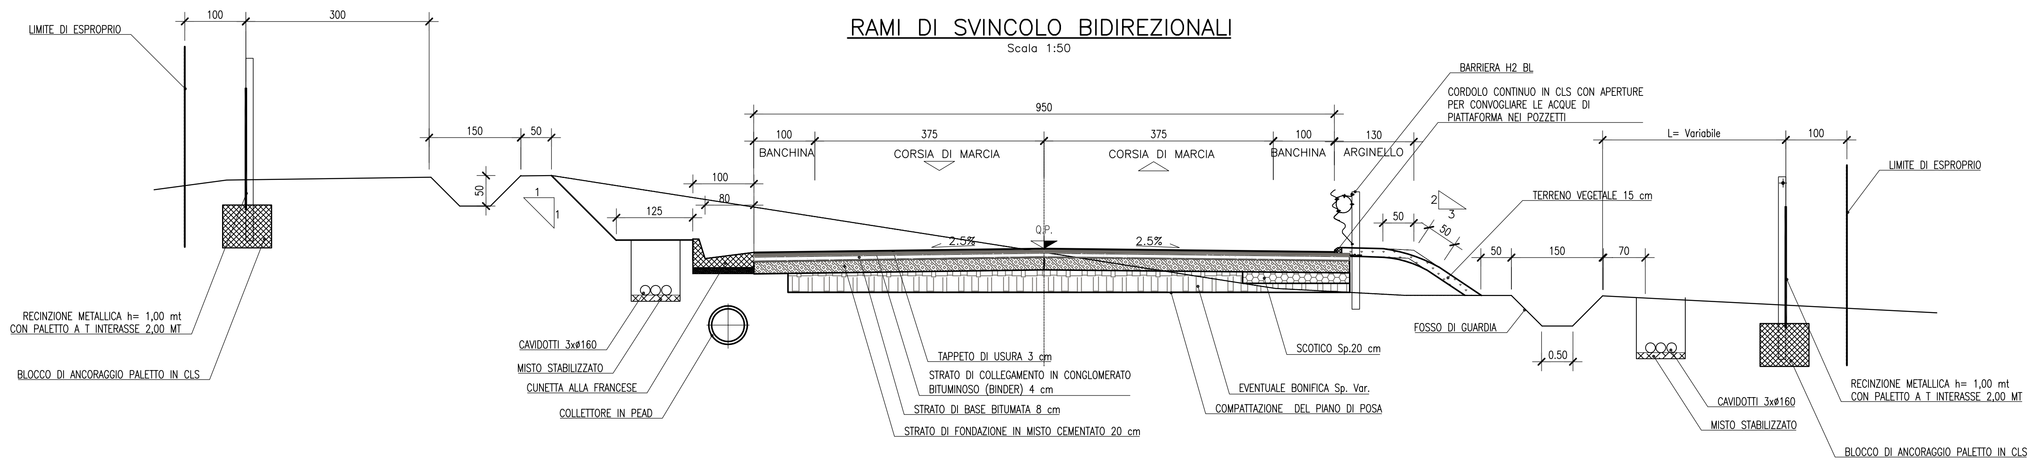

PARTICOLARE SOVRASTRUTTURA STRADALE RAMI DI SVINCOLO
(misure in cm) Rapp. 1:10

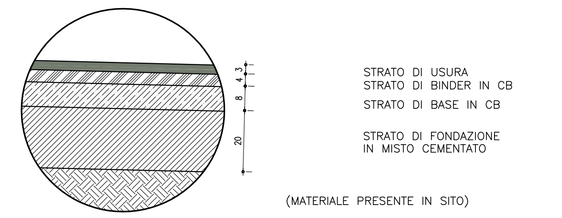

PARTICOLARE SOVRASTRUTTURA STRADALE STRADE COMPLANARI
(misure in cm) Rapp. 1:10

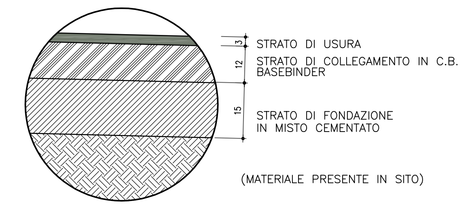

SEZIONE TIPO ROTATORIA SVINCOLI
Scala 1:50

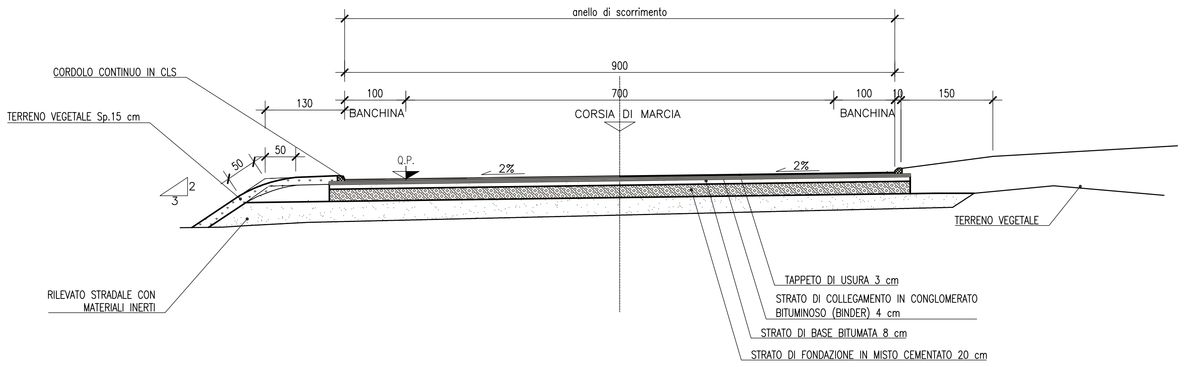

RAMI DI SVINCOLO UNIDIREZIONALI
Scala 1:50

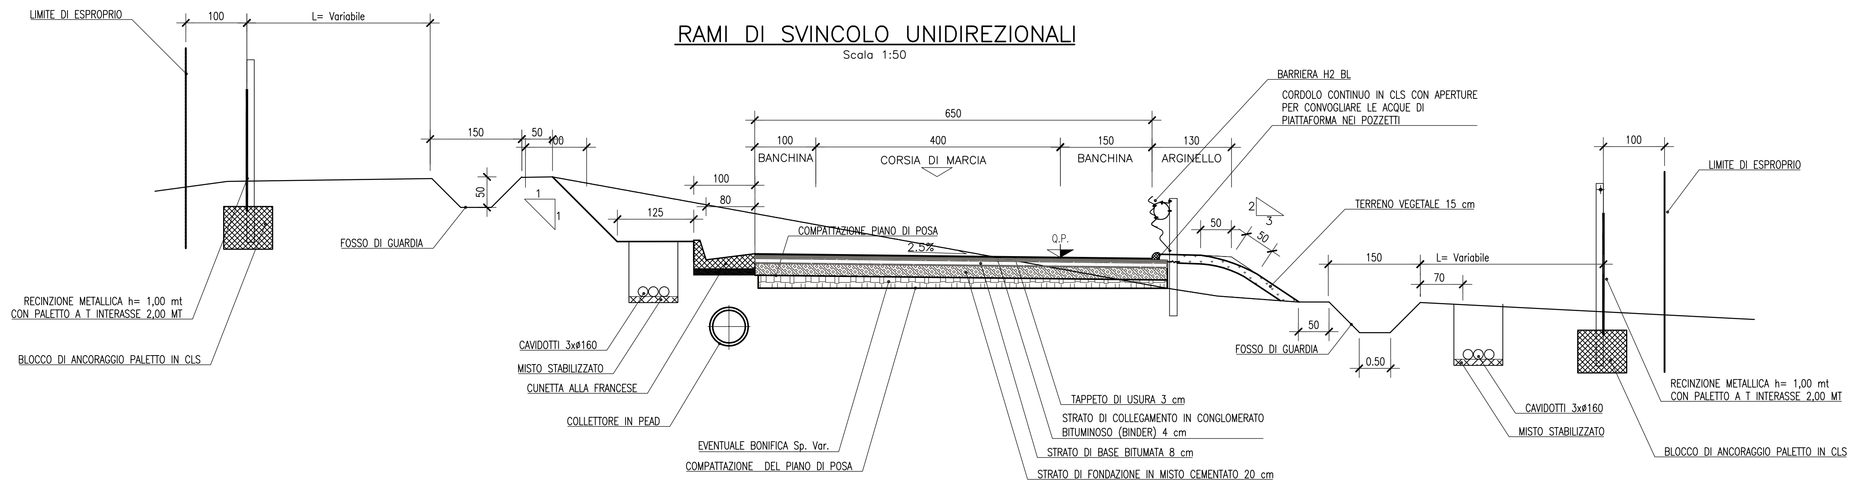

SEZIONE TIPO IN MEZZA COSTA (TIPO C2)
Scala 1:50

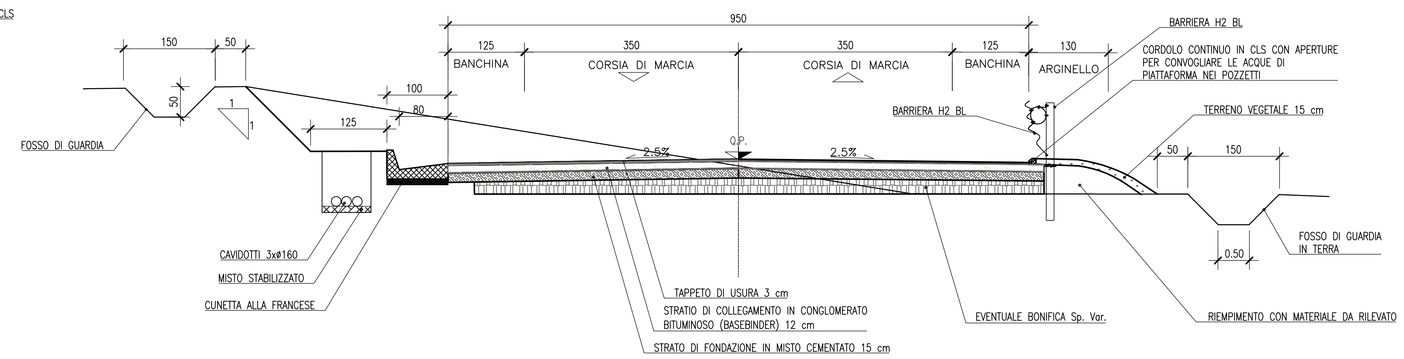

SEZIONE TIPO IN MEZZA COSTA (TIPO C1)
Scala 1:50

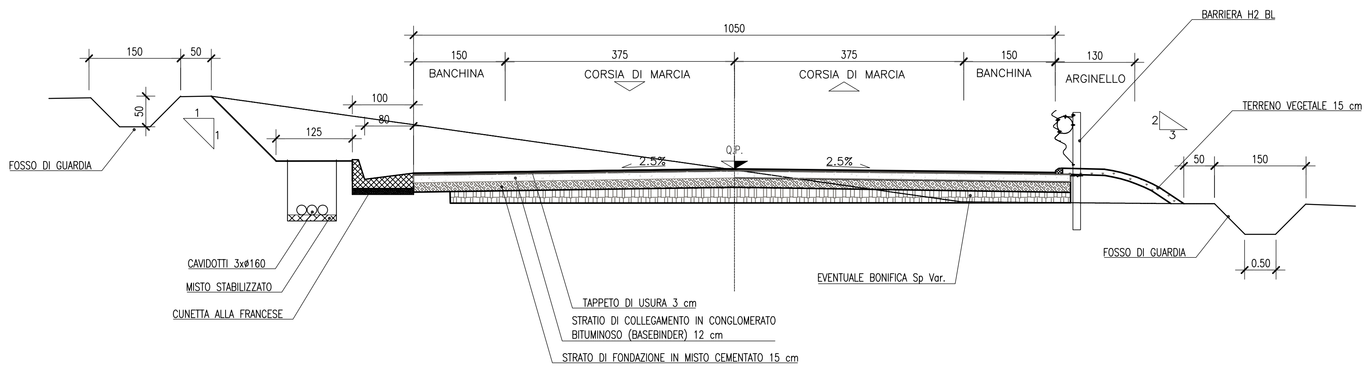

SEZIONE TIPO IN MEZZA COSTA (TIPO F2)
Scala 1:50

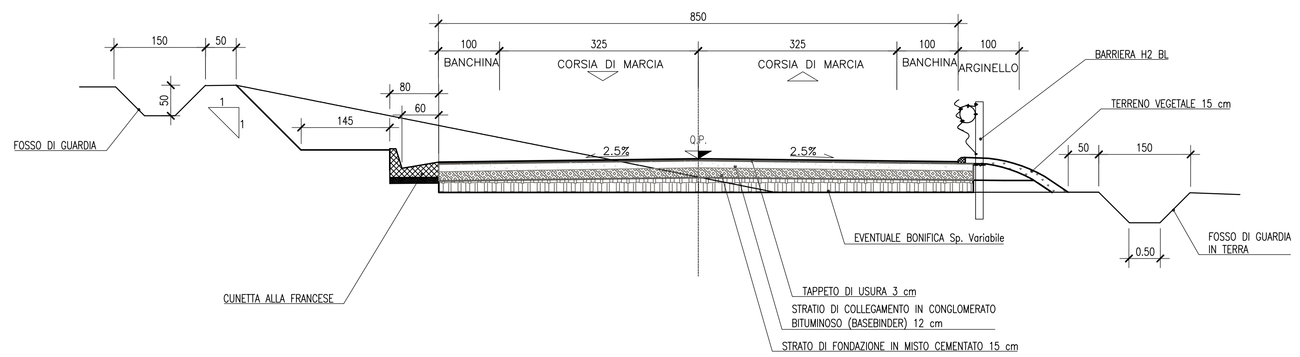

SEZIONE TIPO IN MEZZA COSTA (TIPO F1)
Scala 1:50

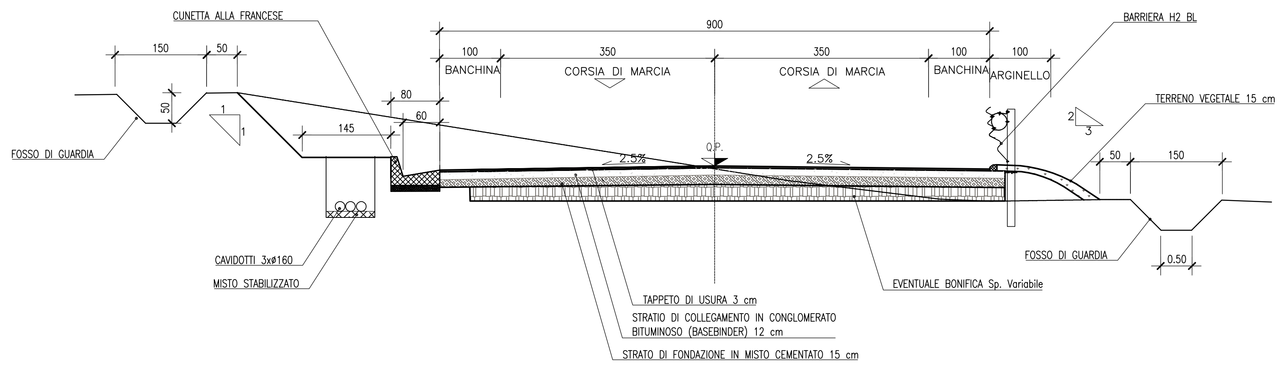

anas GRUPPO FS ITALIANE — *Direzione Progettazione e Realizzazione Lavori*

CORRIDOIO PLURIMODALE ADRIATICO
ITINERARIO MAGLIE - SANTA MARIA DI LEUCA
S.S. N° 275 "DI S. MARIA DI LEUCA"
LAVORI DI AMMODERNAMENTO E ADEGUAMENTO ALLA SEZ. B DEL D.M. 5.11.2001
S.S. 16 dal km 981+700 al km 985+386 - S.S. 275 dal Km 0+000 al km 37+000
1° Lotto: Dal Km 0+000 di prog. al Km 23+300 di prog.

PROGETTO DEFINITIVO — COD. BA283

PROGETTAZIONE: ANAS - COORDINAMENTO TERRITORIALE ADRIATICA

I PROGETTISTI
Ing. Alberto SANCHIRICO – Progettista e Coordinatore
Ing. Simona MASCIULLO – Progettista

COLLABORATORI
Geom. Andrea DELL'ANNA
Geom. Massimo MARTANO
Geom. Giuseppe CALO'

IL GEOLOGO
Dott. Pasquale SCORCIA

IL COORDINATORE DELLA SICUREZZA IN FASE DI PROGETTAZIONE
Ing. Alberto SANCHIRICO

IL RESPONSABILE DEL PROCEDIMENTO
Ing. Gianfranco PAGLIALUNGA

RESPONSABILE PROJECT MANAGEMENT PUGLIA
Ing. Nicola MARZI

ATTIVITA' DI SUPPORTO
UNING
Via Amendola 172/c - 70126 Bari
Direttore Tecnico
Prof. Ing. Vitoantonio Fiorese
– Particolari Costruttivi e Decorativi
– Computi Metrici

PROGETTO STRADALE - GENERALE

SEZIONI TIPO SVINCOLI E STRADE SECONDARIE

Tav. 4 di 6

CODICE PROGETTO (PROGETTO / LIV. PROG. / N. PROG.)	NOME FILE	REVISIONE	SCALA:
L0503A D 1701	P00_PS00_TRA_ST04_B.dwg CODICE ELAB. P00PS00TRAST04	B	1:50

REV.	DESCRIZIONE	DATA	REDATTO	VERIFICATO	APPROVATO
B	REVISIONE DEL PROGETTO DEFINITIVO DEL 2017	*Giugno 2018*			
A	REVISIONE DEL PROGETTO DEFINITIVO	*Novembre 2017*			