SEZIONE TIPO COMPLANARE IN MEZZA COSTA 10.5m

Scala 1:50

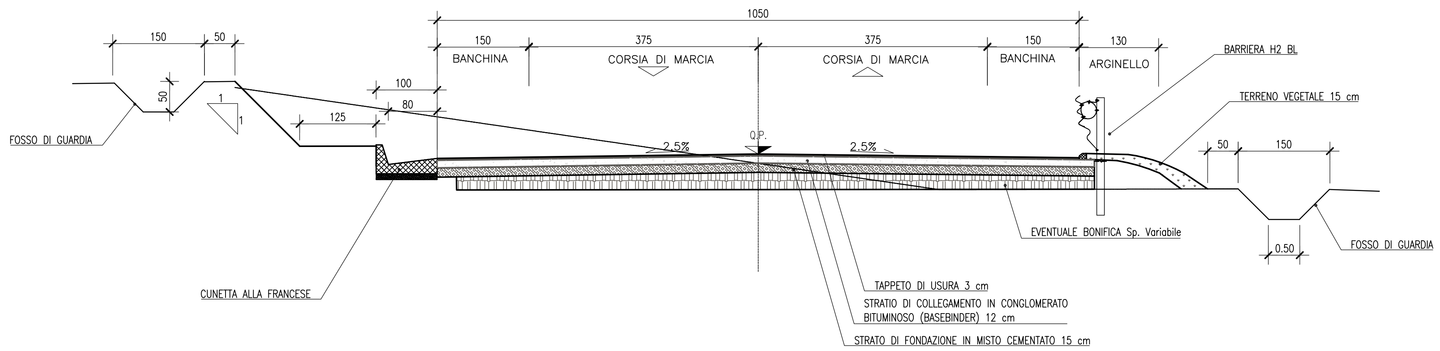

SEZIONE TIPO COMPLANARE IN MEZZA COSTA 8,5m

Scala 1:50

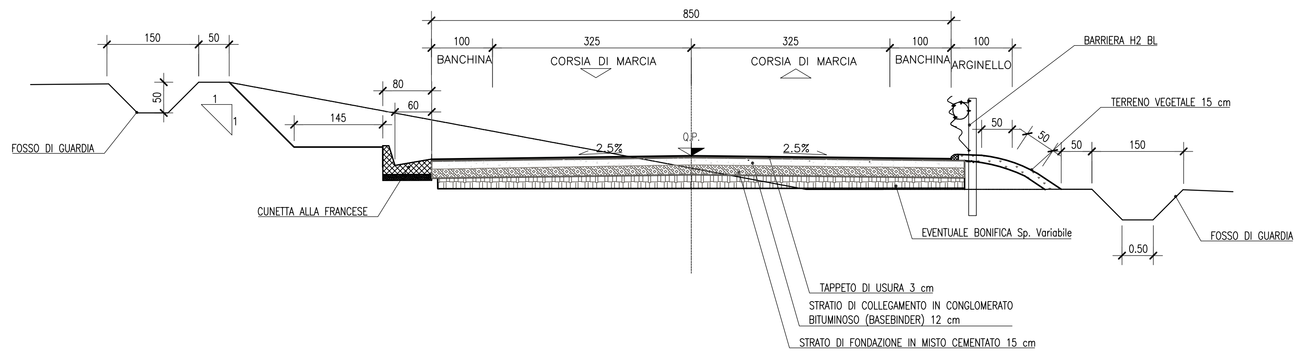

SEZIONE TIPO ROTATORIA COMPLANARI

Scala 1:50

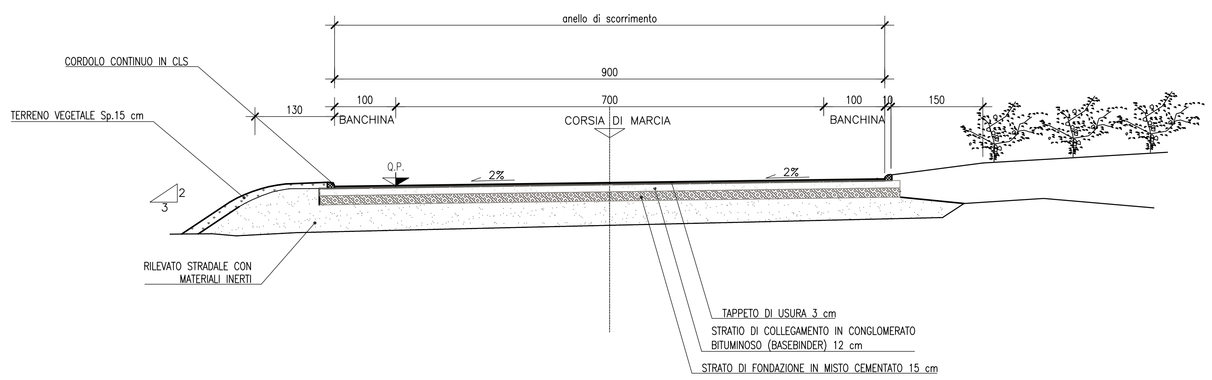

SEZIONE TIPO COMPLANARE 4m IN SCAVO (Strada Vicinale)

Scala 1:50

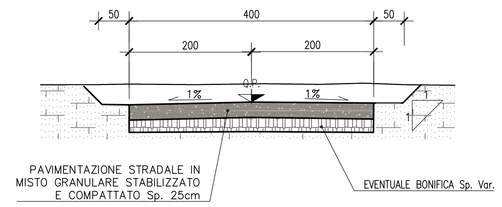

SEZIONE TIPO COMPLANARE 4m IN RILEVATO (Strada Vicinale)

Scala 1:50

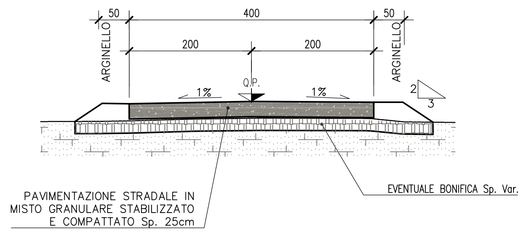

SEZIONE TIPO COMPLANARE 5,5m IN SCAVO (Strada Vicinale)

Scala 1:50

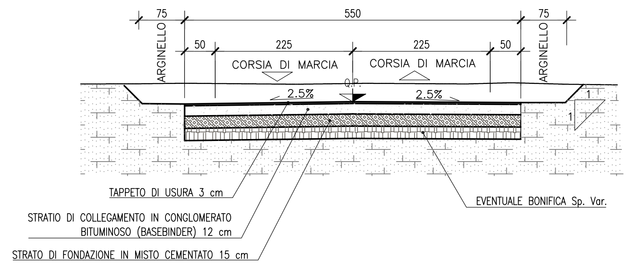

SEZIONE TIPO COMPLANARE 5,5m IN RILEVATO (Strada Vicinale)

Scala 1:50

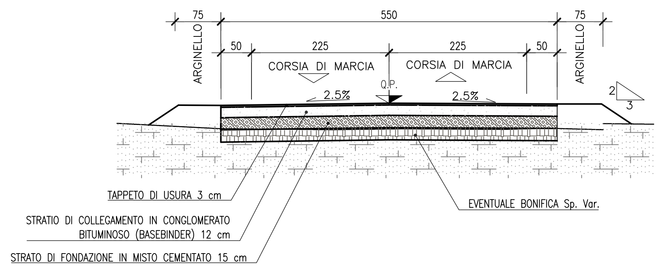

SEZIONE TIPO COMPLANARE 5,5m (In affiancamento asse principale)

Scala 1:50

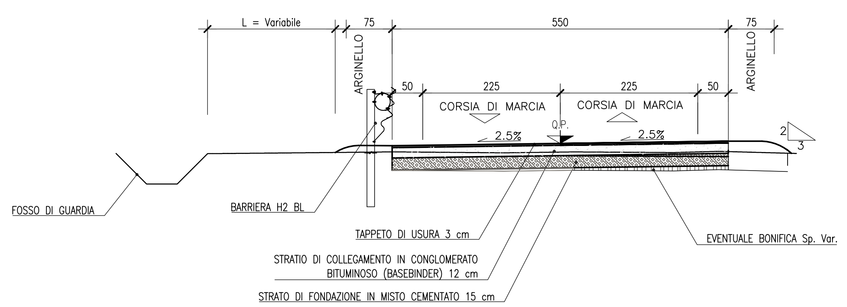

PARTICOLARE SOVRASTRUTTURA STRADALE STRADE COMPLANARI

(misure in cm) Rapp. 1:10

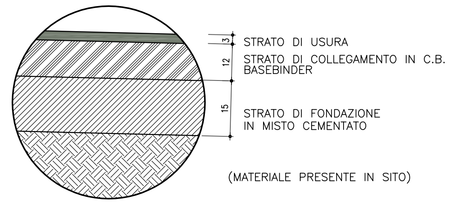

anas GRUPPO FS ITALIANE — Direzione Progettazione e Realizzazione Lavori

CORRIDOIO PLURIMODALE ADRIATICO
ITINERARIO MAGLIE - SANTA MARIA DI LEUCA
S.S. N° 275 "DI S. MARIA DI LEUCA"
LAVORI DI AMMODERNAMENTO E ADEGUAMENTO ALLA SEZ. B DEL D.M. 5.11.2001
S.S. 16 dal km 981+700 al km 985+386 - S.S. 275 dal Km 0+000 al km 37+000
1° Lotto: Dal Km 0+000 di prog. al Km 23+300 di prog.

PROGETTO DEFINITIVO — COD. BA283

PROGETTAZIONE: ANAS - COORDINAMENTO TERRITORIALE ADRIATICA

I PROGETTISTI
Ing. Alberto SANCHIRICO – Progettista e Coordinatore
Ing. Simona MASCIULLO – Progettista

COLLABORATORI
Geom. Andrea DELL'ANNA
Geom. Massimo MARTANO
Geom. Giuseppe CALO'

IL GEOLOGO
Dott. Pasquale SCORCIA

IL COORDINATORE DELLA SICUREZZA IN FASE DI PROGETTAZIONE
Ing. Alberto SANCHIRICO

IL RESPONSABILE DEL PROCEDIMENTO
Ing. Gianfranco PAGLIALUNGA

RESPONSABILE PROJECT MANAGEMENT PUGLIA
Ing. Nicola MARZI

ATTIVITA' DI SUPPORTO
UNING — Via Amendola 172/c - Bari; Direttore Tecnico Prof. Ing. Stefno Ferrari
– Particolari Costruttivi e Decorativi
– Computi Metrici

PROGETTO STRADALE - GENERALE
SEZIONI TIPO SVINCOLI E STRADE SECONDARIE
Tav. 5 di 6

CODICE PROGETTO (PROGETTO / LIV. PROG. / N. PROG.)	NOME FILE	REVISIONE	SCALA:
LO53A D 1701	CODICE ELAB. P00PS00TRBST05 — P00_PS00_TRA_ST05_A.dwg	B	1:50

REV.	DESCRIZIONE	DATA	REDATTO	VERIFICATO	APPROVATO
B	REVISIONE DEL PROGETTO DEFINITIVO DEL 2017	Giugno 2018			
A	REVISIONE DEL PROGETTO DEFINITIVO	Novembre 2017			