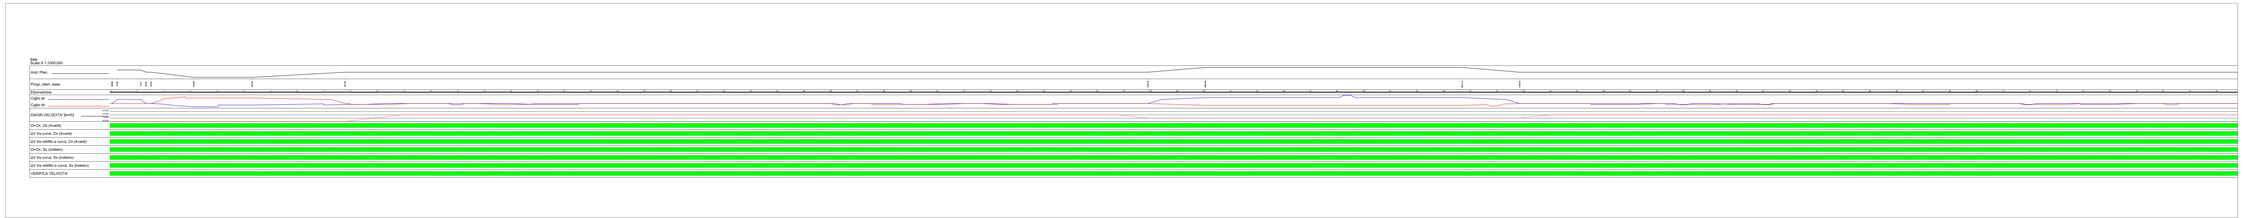

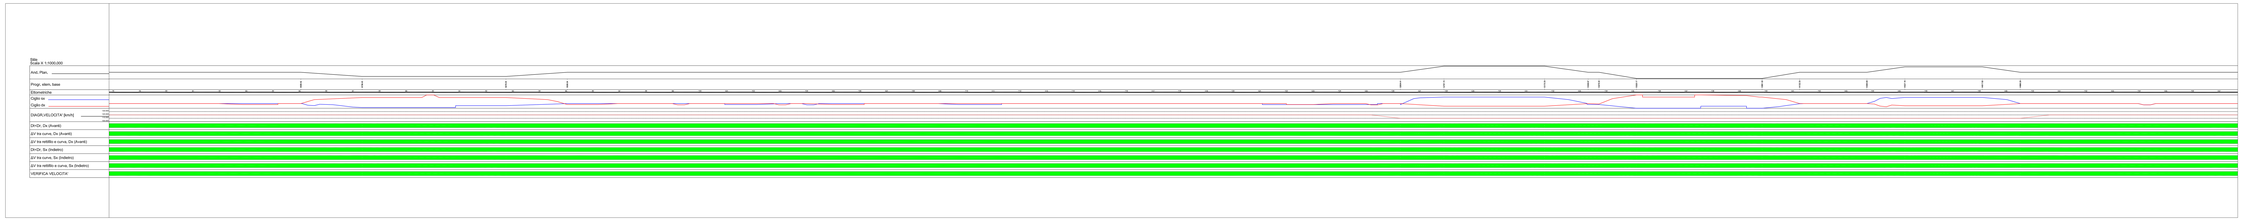

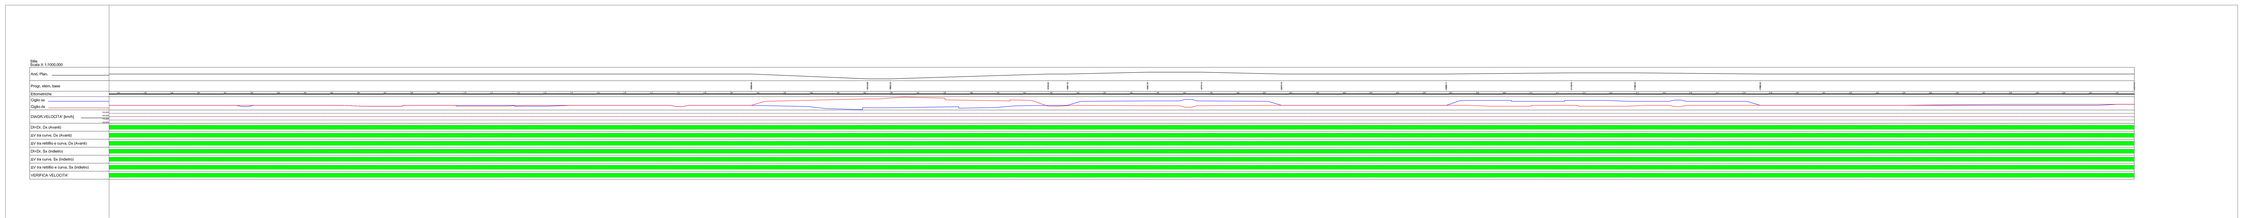

anas
GRUPPO FS ITALIANE
Direzione Progettazione e Realizzazione Lavori

CORRIDOIO PLURIMODALE ADRIATICO
ITINERARIO MAGLIE - SANTA MARIA DI LEUCA

S.S. N° 275 "DI S. MARIA DI LEUCA"
LAVORI DI AMMODERNAMENTO E ADEGUAMENTO ALLA SEZ. B DEL D.M. 5.11.2001

S.S. 16 dal km 981+700 al km 985+186 - S.S. 275 dal Km 0+000 al km 37+000

1° Lotto: Dal Km 0+000 di prog. al Km 23+300 di prog.

PROGETTO DEFINITIVO

COD. BA283

PROGETTAZIONE: ANAS - COORDINAMENTO TERRITORIALE ADRIATICO

I. PROGETTISTI
Ing. Alberto SANDHRIZZ — Progettista e Coordinatore
Ing. Simone MISTICULLI — Progettista

COLLABORATORI
Geom. Andrea DELL'IMPA
Geom. Alessandro MARTINO
Geom. Giuseppe CALLI'

II. GEOLOGO
Dott. Francesco SCIARCA

III. COORDINATORE DELLA SICUREZZA IN FASE DI PROGETTAZIONE
Ing. Alberto SANDHRIZZ

IV. RESPONSABILE DEL PROCEDIMENTO
Ing. Gianfranco FAZZALORO

RESPONSABILE PROJECT MANAGEMENT PUGLIA
Ing. Nicola MARZO

ATTORI DI SUPPORTO
Gestione Servizi Management s.r.l.
Società di Ingegneria
Sede Legale: Via Ugo Foscolo, 19 - 70124 Bari
Sede Operativa: Via Nicola Fabrizio, 109 - 70125 Bari
C.F. - P.IVA 08195190723

PROGETTO STRADALE
ASSE PRINCIPALE
DIAGRAMMA DI VELOCITA'

CODICE PROGETTO	NOME FILE	REVISIONE	SCALA:
PROGETTO B 2 8 3 A 3 LIV. PROG. 1 7 4 1 N. PROG.	P00_PS00_TRA_DG02_B.dwg CODICE ELAB. T 0 0 0 R G G 0 7 N A 0 0 0 0	00	1:5000

REV.	DESCRIZIONE	DATA	REDATTO	VERIFICATO	APPROVATO
A	REVISIONE DEL PROGETTO DEFINITIVO	Giugno 2018			