

Comune di Tricase

Comune di Tricase



KEYPLAN

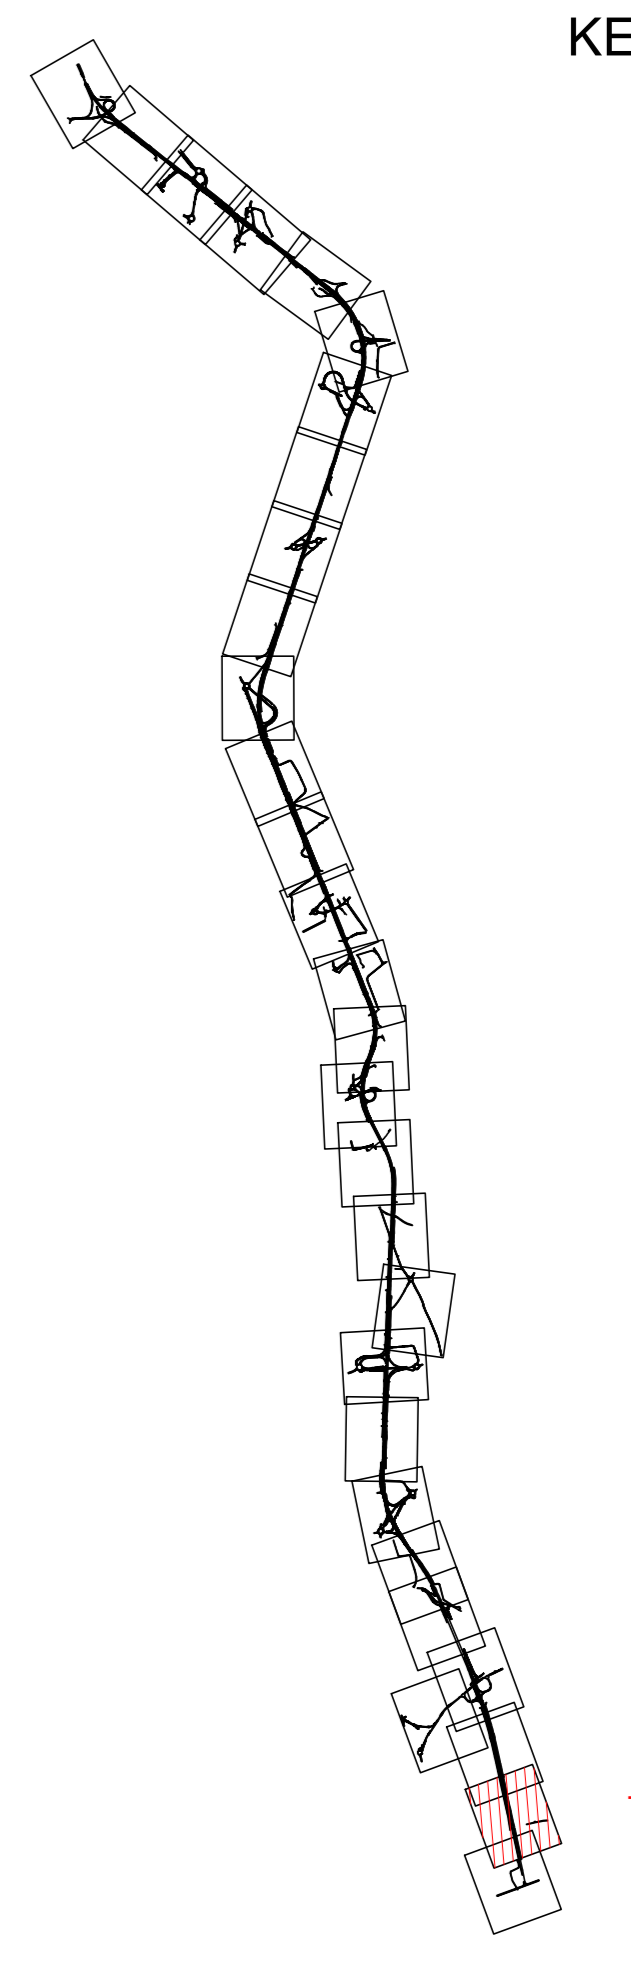


Tavola 29



Corridoio plurimodale Adriatico
Itinerario Maglie - Santa Maria di Leuca
S.S. n° 275 "di S. Maria di Leuca"
Lavori di ammodernamento e adeguamento alla sez. B del D.M. 5.11.2001
S.S. 16 dal km 981+700 al km 985+386 - S.S. 275 dal km 0+000 al km 37+000
1° Lotto: Dal Km 0+000 di prog. al Km 23+300 di prog.



PROGETTO DEFINITIVO

cod. BA283

PROGETTAZIONE: ANAS - COORDINAMENTO TERRITORIALE ADRIATICA

| | |
|--|--|
| <p>I. PROGETTISTI Ing. Alberto SANCERICO - Progettista e Coordinatore Ing. Simone MISCELLO - Progettista</p> <p>COLLABORATORI Geom. Andrea DELL'ANNA Geom. Massimo MARTINO Geom. Giuseppe CALI'</p> <p>IL SEGUENDO Dott. Pasquale SCORCIA</p> <p>IL COORDINATORE DELLA SICUREZZA IN FASE DI PROGETTAZIONE Ing. Alberto SANCERICO</p> <p>IL RESPONSABILE DEL PROCEDIMENTO Ing. Giuseppina PAGLIAROLA</p> <p>RESPONSABILE PROJECT MANAGEMENT PUGLIA Ing. Nicola MARZI</p> | <p>ATTIVITA' DI SUPPORTO</p>  <p>Freemove</p> |
|--|--|

PROGETTO STRADALE - ASSE PRINCIPALE
PLANIMETRIA DI PROGETTO SU CARTOGRAFIA
Tav. 29 di 30 - da Pk 22+220.00 a Pk 22+980.00

| | | | |
|------------------------------|-----------------------------|-----------|--------|
| CODICE PROGETTO | NOME FILE | REVISIONE | SCALA: |
| PROGETTO LIV. PROG. N. PROG. | PO0_PS00_TRA_PP29_B.dwg | | |
| 0503A D 1701 | CODICE ELAB. P00PS00TRAPE29 | | 1:1000 |

| | | | | | |
|------|--|---------------|---------|------------|-----------|
| REV. | DESCRIZIONE | DATA | REDATTO | VERIFICATO | APPROVATO |
| B | REVISIONE DEL PROGETTO DEFINITIVO DEL 2017 | Giugno 2018 | | | |
| A | REVISIONE DEL PROGETTO DEFINITIVO | Novembre 2017 | | | |