

**CORRIDOIO PLURIMODALE ADRIATICO
ITINERARIO MAGLIE - SANTA MARIA DI LEUCA**

S.S. N° 275 "DI S. MARIA DI LEUCA"

LAVORI DI AMMODERNAMENTO E ADEGUAMENTO ALLA SEZ. B DEL D.M. 5.11.2001

S.S. 16 dal km 981+700 al km 985+386 - S.S. 275 dal Km 0+000 al km 37+000

1° Lotto: Dal Km 0+000 di prog. al Km 23+300 di prog.

PROGETTO DEFINITIVO

COD. BA283

PROGETTAZIONE: ANAS - COORDINAMENTO TERRITORIALE ADRIATICA

I PROGETTISTI

Ing. Alberto SANCHIRICO - Progettista e Coordinatore
Ing. Simona MASCIULLO - Progettista

COLLABORATORI

Geom. Andrea DELL'ANNA
Geom. Massimo MARTANO
Geom. Giuseppe CALO'

IL GEOLOGO

Dott. Pasquale SCORCIA

IL COORDINATORE DELLA SICUREZZA IN FASE DI PROGETTAZIONE

Ing. Alberto SANCHIRICO

IL RESPONSABILE DEL PROCEDIMENTO

Ing. Gianfranco PAGLIALUNGA

RESPONSABILE PROJECT MANAGEMENT PUGLIA

Ing. Nicola MARZI

ATTIVITA' DI SUPPORTO



Via Amendola 172/c - BARI
Direttore Tecnico
Prof. Ing. Matteo Ranieri

- Particolari Costruttivi e Decorativi
- Computi Metrici

**PROGETTO STRADALE
ASSE PRINCIPALE**

SEZIONI TRASVERSALI CORSIA DEDICATA 4 - TAVOLA 38

CODICE PROGETTO

PROGETTO LIV. PROG. N. PROG.

L0503A **D** **1701**

NOME FILE

P01_PS00_TRA_SZ30-47_A.dwg

CODICE ELAB. **P01PS00TRASZ38**

REVISIONE

SCALA:

A

1:200

A

REVISIONE DEL PROGETTO DEFINITIVO

Giugno 2018

REV.

DESCRIZIONE

DATA

REDATTO

VERIFICATO


APPROVATO

PROFILO Dedicata 4

SEZIONE CD4_51

PROGRESSIVA 768.96

A RILEVATO	m ²	16.64
BO BONIFICA	m ²	5.28
D BASE	m ²	2.02
G FONDAZIONE	m ²	0.57
a USURA	m	5.50
c BINDER	m	5.75
sc SCOTICO	m	10.57
v VEGETALE	m	3.50

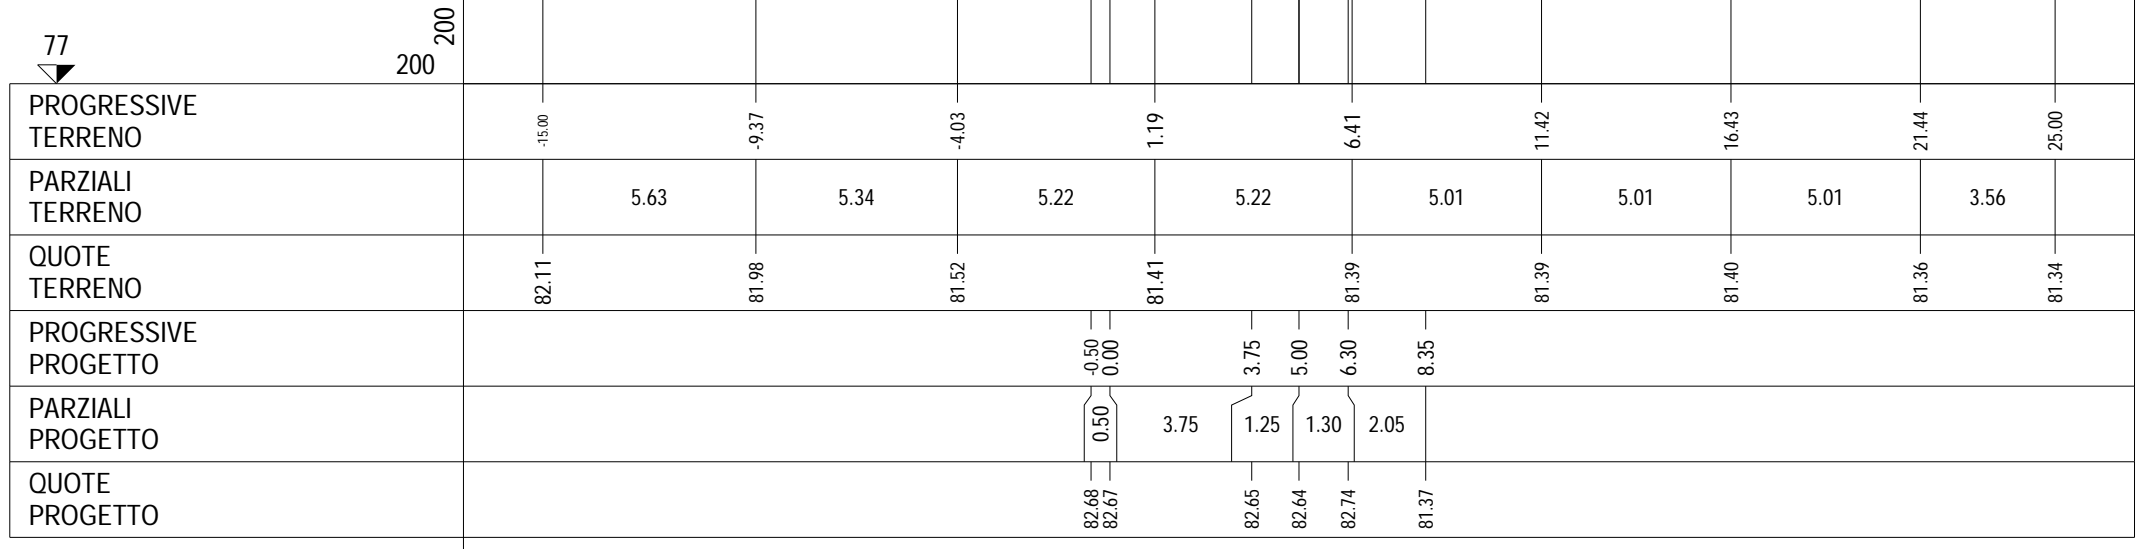

PROFILO Dedicata 4


SEZIONE CD4_52

PROGRESSIVA 777.40

A RILEVATO m² 17.43
 BO BONIFICA m² 5.32
 D BASE m² 2.02
 G FONDAZIONE m² 0.57
 a USURA m 5.50
 c BINDER m 5.75
 sc SCOTICO m 10.67
 v VEGETALE m 3.62

77

200
200

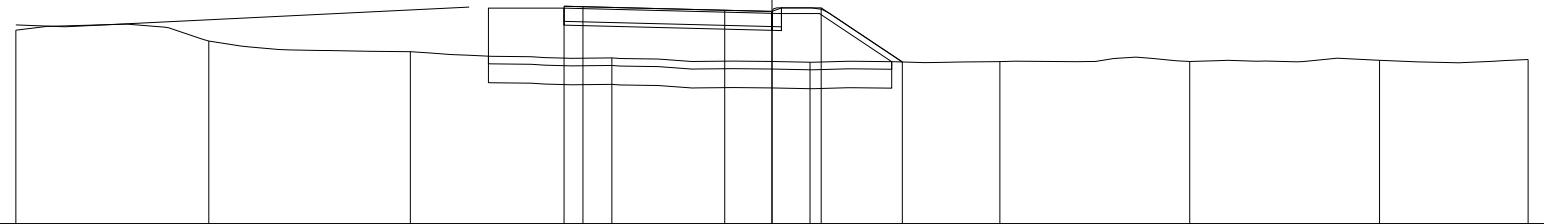

PROGRESSIVE TERRENO	-15.00	-9.90	-4.57	0.76	6.01	11.03	16.05	21.07	25.00
PARZIALI TERRENO	5.10	5.33	5.33	5.25	5.02	5.02	5.02	3.93	
QUOTE TERRENO	82.12	81.83	81.55	81.39	81.27	81.29	81.29	81.32	81.34
PROGRESSIVE PROGETTO				-0.50	0.00	3.75	5.00	6.30	8.45
PARZIALI PROGETTO				0.50	3.75	1.25	1.30	2.15	
QUOTE PROGETTO				82.75	82.74	82.65	82.62	82.71	81.28

PROFILO Dedicata 4


SEZIONE CD4_53

PROGRESSIVA 777.56

A RILEVATO	m ²	17.43
BO BONIFICA	m ²	5.34
D BASE	m ²	2.02
G FONDAZIONE	m ²	0.57
a USURA	m	5.50
c BINDER	m	5.75
sc SCOTICO	m	10.68
v VEGETALE	m	3.63

77

200
200

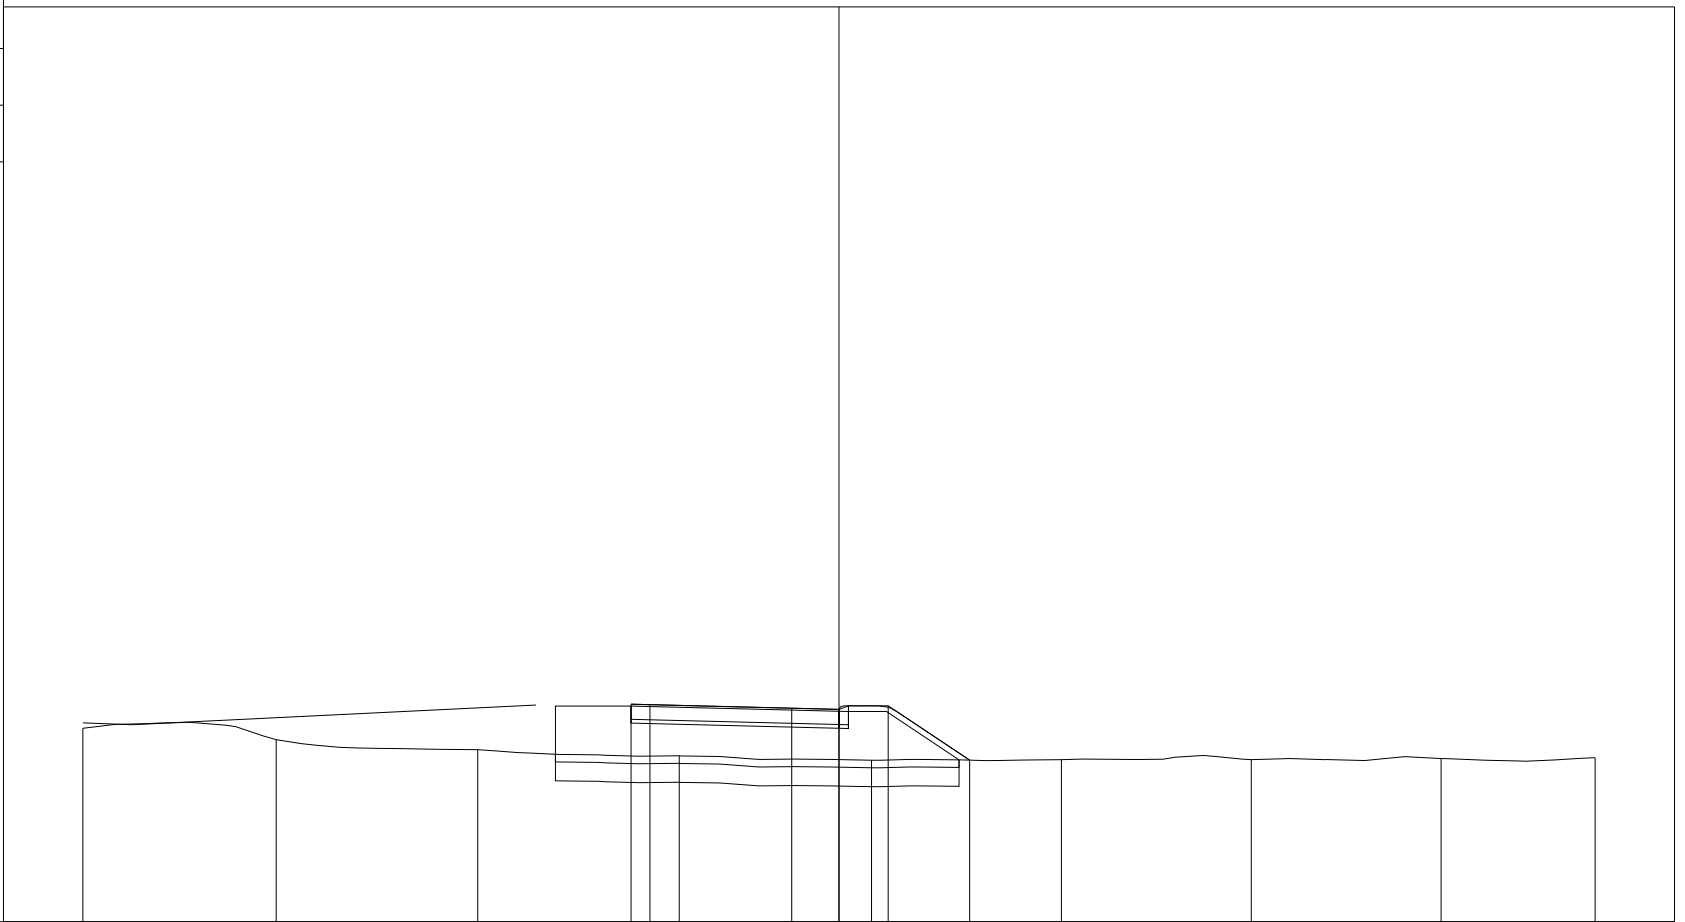

PROGRESSIVE TERRENO	-15.00	-9.89	-4.56	0.77	5.86	10.88	15.91	20.93	25.00
PARZIALI TERRENO	5.11	5.33	5.33	5.09	5.02	5.03	5.02	4.07	
QUOTE TERRENO	82.12	81.82	81.55	81.39	81.27	81.29	81.29	81.32	81.34
PROGRESSIVE PROGETTO				-0.50	0.00	3.75	5.00	6.30	8.46
PARZIALI PROGETTO				0.50	3.75	1.25	1.30	2.16	
QUOTE PROGETTO				82.75	82.74	82.65	82.62	82.71	81.27

PROFILO Dedicata 4


SEZIONE CD4_54

PROGRESSIVA 777.73

A RILEVATO	m ²	17.48
BO BONIFICA	m ²	5.38
D BASE	m ²	2.02
G FONDAZIONE	m ²	0.56
a USURA	m	5.50
c BINDER	m	5.75
sc SCOTICO	m	10.68
v VEGETALE	m	3.64

77

200
200

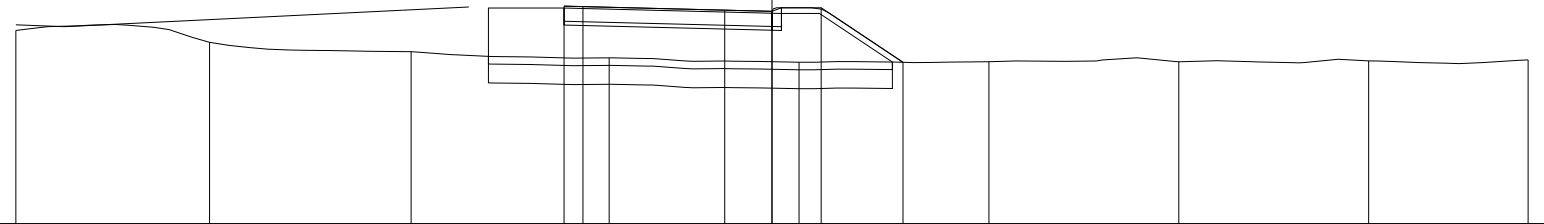

PROGRESSIVE TERRENO	-15.00	-9.88	-4.55	0.69	5.72	10.74	15.76	20.78	25.00
PARZIALI TERRENO	5.12	5.33	5.24	5.03	5.02	5.02	5.02	4.22	
QUOTE TERRENO	82.11	81.80	81.55	81.39	81.27	81.29	81.28	81.31	81.33
PROGRESSIVE PROGETTO				-0.50	0.00	3.75	5.00	6.30	8.47
PARZIALI PROGETTO				0.50	3.75	1.25	1.30	2.17	
QUOTE PROGETTO				82.76	82.74	82.65	82.62	82.71	81.27

PROFILO Dedicata 4


SEZIONE CD4_55

PROGRESSIVA 780.00

A RILEVATO	m ²	17.86
BO BONIFICA	m ²	5.40
D BASE	m ²	2.01
G FONDAZIONE	m ²	0.58
a USURA	m	5.50
c BINDER	m	5.75
sc SCOTICO	m	10.78
v VEGETALE	m	3.74

77

200
200

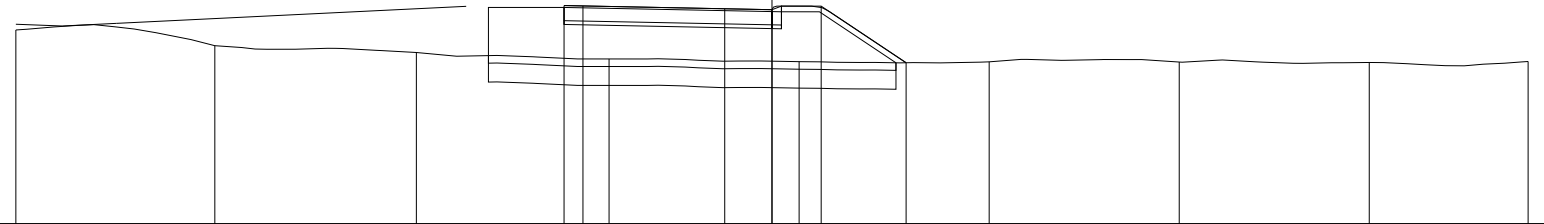

PROGRESSIVE TERRENO	-15.00	-9.74	-4.41	0.69	5.72	10.74	15.77	20.80	25.00
PARZIALI TERRENO		5.26	5.33	5.10	5.03	5.02	5.03	5.03	4.20
QUOTE TERRENO	82.13	81.71	81.53	81.36	81.29	81.28	81.28	81.27	81.29
PROGRESSIVE PROGETTO				-0.50	0.00	3.75	5.00	6.30	8.55
PARZIALI PROGETTO				0.50	3.75	1.25	1.30	2.25	
QUOTE PROGETTO				82.77	82.76	82.69	82.66	82.76	81.26

PROFILO Dedicata 4


SEZIONE CD4_56

PROGRESSIVA 788.98

A RILEVATO	m ²	18.74
BO BONIFICA	m ²	5.48
D BASE	m ²	2.01
G FONDAZIONE	m ²	0.59
a USURA	m	5.50
c BINDER	m	5.75
sc SCOTICO	m	10.94
v VEGETALE	m	3.93

77

200
200

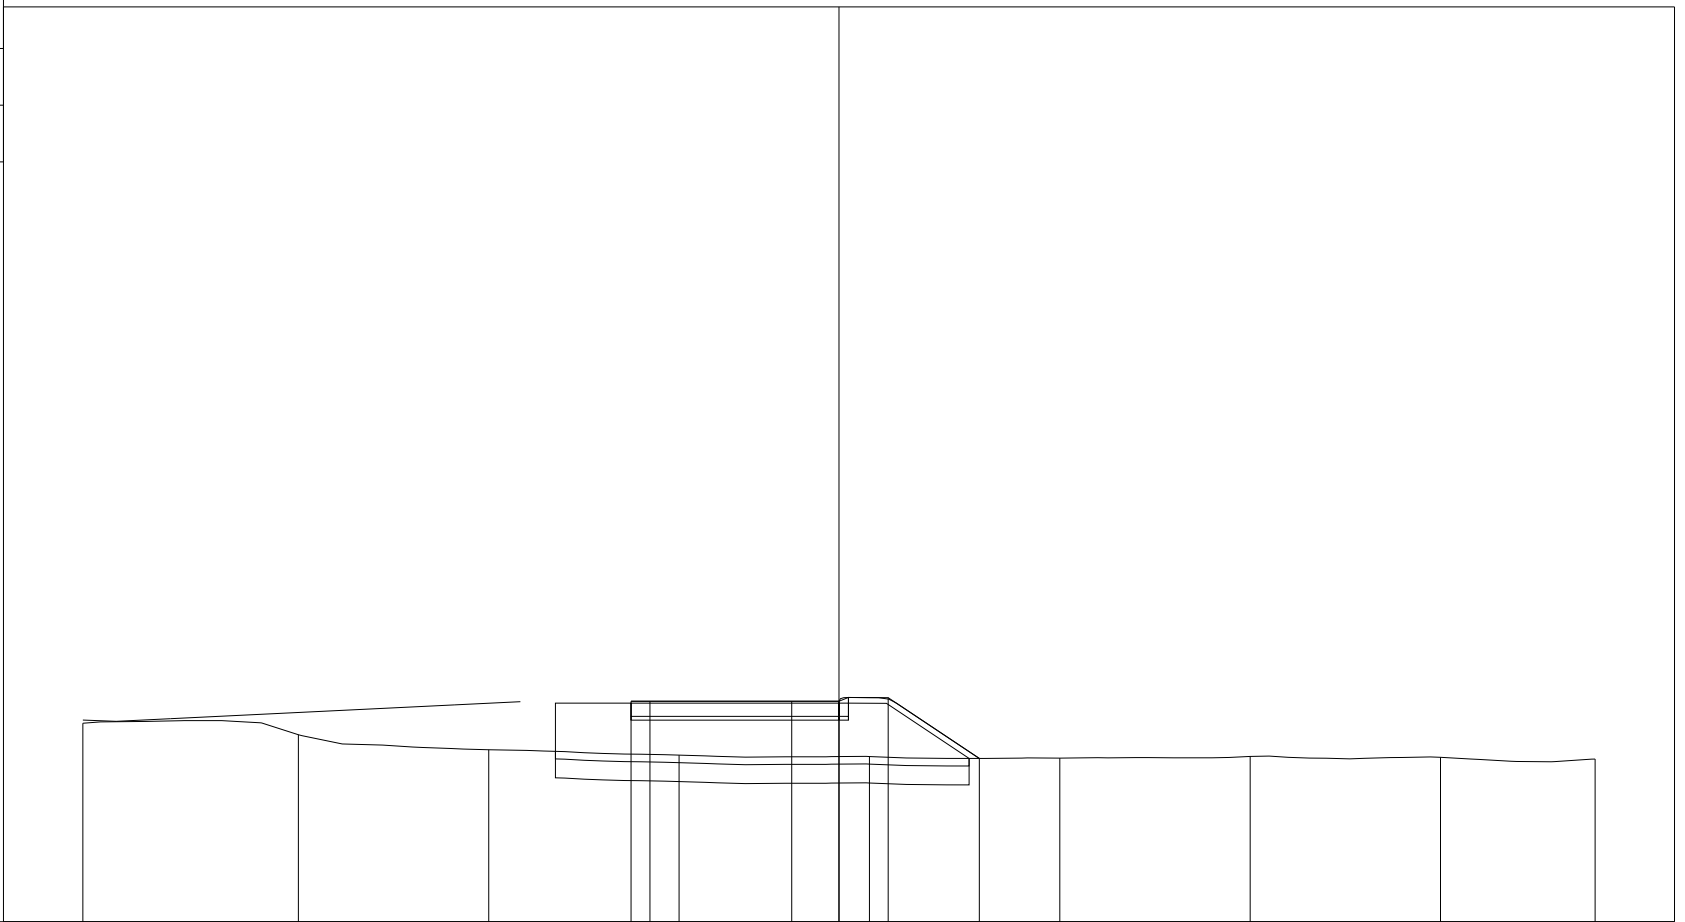

PROGRESSIVE TERRENO	-15.00	-9.30	-4.26	0.77	5.81	10.84	15.88	20.91	25.00
PARZIALI TERRENO		5.70	5.04	5.03	5.04	5.03	5.04	5.03	4.09
QUOTE TERRENO	82.25	81.95	81.55	81.41	81.37	81.33	81.37	81.35	81.30
PROGRESSIVE PROGETTO				-0.50	0.00	3.75	5.00	6.30	8.71
PARZIALI PROGETTO				0.50	3.75	1.25	1.30	2.41	
QUOTE PROGETTO				82.83	82.83	82.83	82.83	82.93	81.32

PROFILO Dedicata 4


SEZIONE CD4_57

PROGRESSIVA 800.00

A RILEVATO	m ²	19.33
BO BONIFICA	m ²	5.41
D BASE	m ²	2.02
G FONDAZIONE	m ²	0.57
a USURA	m	5.50
c BINDER	m	5.75
sc SCOTICO	m	10.84
v VEGETALE	m	3.80

77

200
200

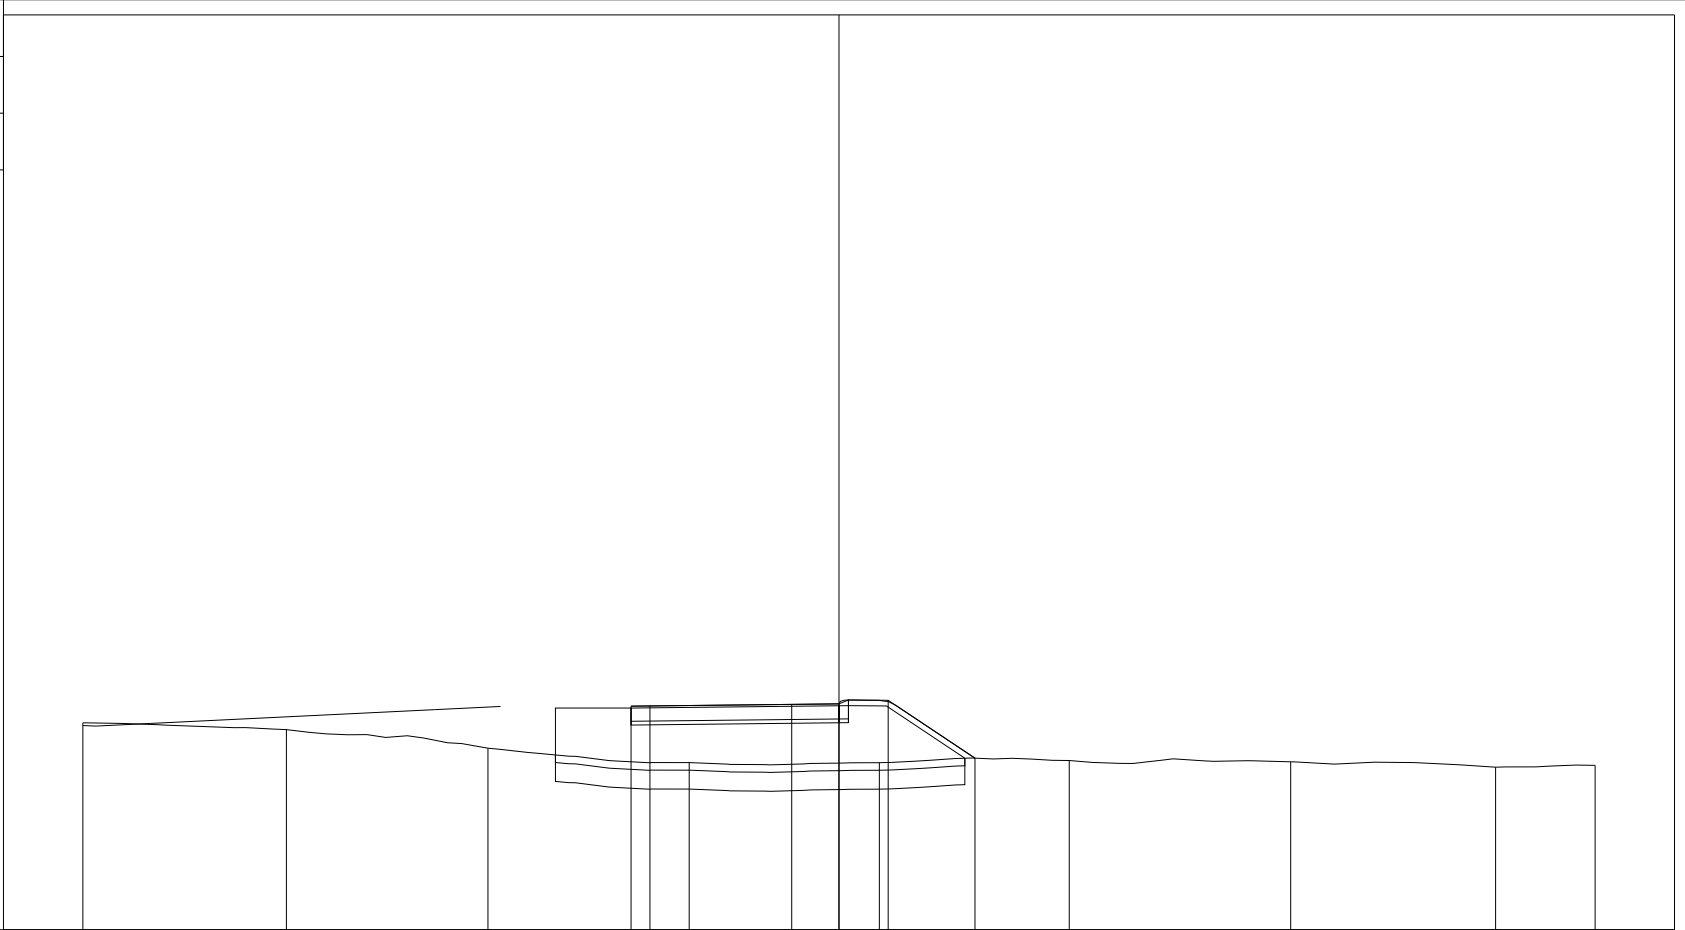

PROGRESSIVE TERRENO	-15.00	-9.62	-4.29	1.04	6.07	11.09	16.95	22.37	25.00
PARZIALI TERRENO		5.38	5.33	5.33	5.03	5.02	5.86	5.42	2.63
QUOTE TERRENO	82.47	82.29	81.80	81.42	81.42	81.48	81.44	81.30	81.35
PROGRESSIVE PROGETTO				-0.50	0.00	3.75	5.00	6.30	8.60
PARZIALI PROGETTO				0.50	3.75	1.25	1.30	2.30	
QUOTE PROGETTO				82.91	82.92	82.96	82.97	83.07	81.54

PROFILO Dedicata 4


SEZIONE CD4_58

PROGRESSIVA 820.00

A RILEVATO	m ²	8.57
BO BONIFICA	m ²	5.15
D BASE	m ²	2.01
G FONDAZIONE	m ²	0.58
a USURA	m	5.50
c BINDER	m	5.75
sc SCOTICO	m	10.32
v VEGETALE	m	3.18

77

200 200

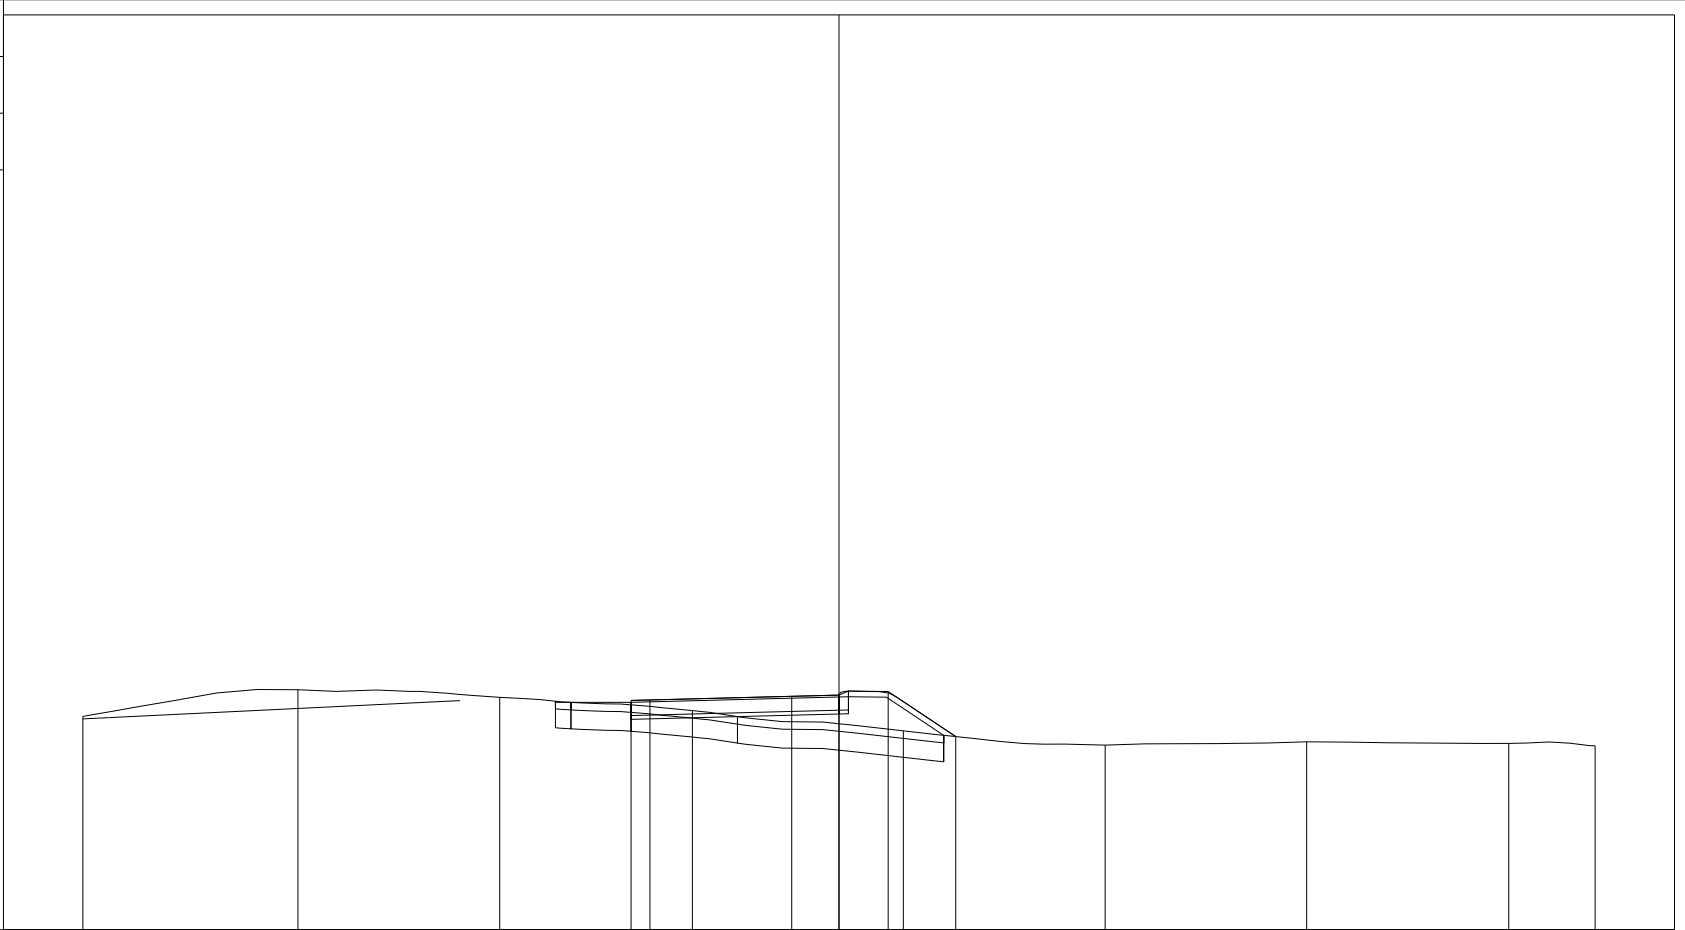


PROGRESSIVE TERRENO	-15.00	-9.31	-3.97	1.12	6.70	12.04	17.37	22.72	25.00
PARZIALI TERRENO		5.69	5.34	5.09	5.58	5.34	5.33	5.35	2.28
QUOTE TERRENO	82.64	83.35	83.15	82.80	82.26	81.88	81.97	81.93	81.87
PROGRESSIVE PROGETTO				-0.50	0.00	3.75	5.00	6.30	8.09
PARZIALI PROGETTO				0.50	3.75	1.25	1.30	1.79	
QUOTE PROGETTO				83.07	83.08	83.17	83.21	83.30	82.11

PROFILO Dedicata 4

SEZIONE CD4_59

PROGRESSIVA 833.01

A RILEVATO	m ²	0.99
B STERRO	m ²	1.71
BO BONIFICA	m ²	5.00
D BASE	m ²	1.92
G FONDAZIONE	m ²	0.65
a USURA	m	5.50
c BINDER	m	5.50
sc SCOTICO	m	10.00

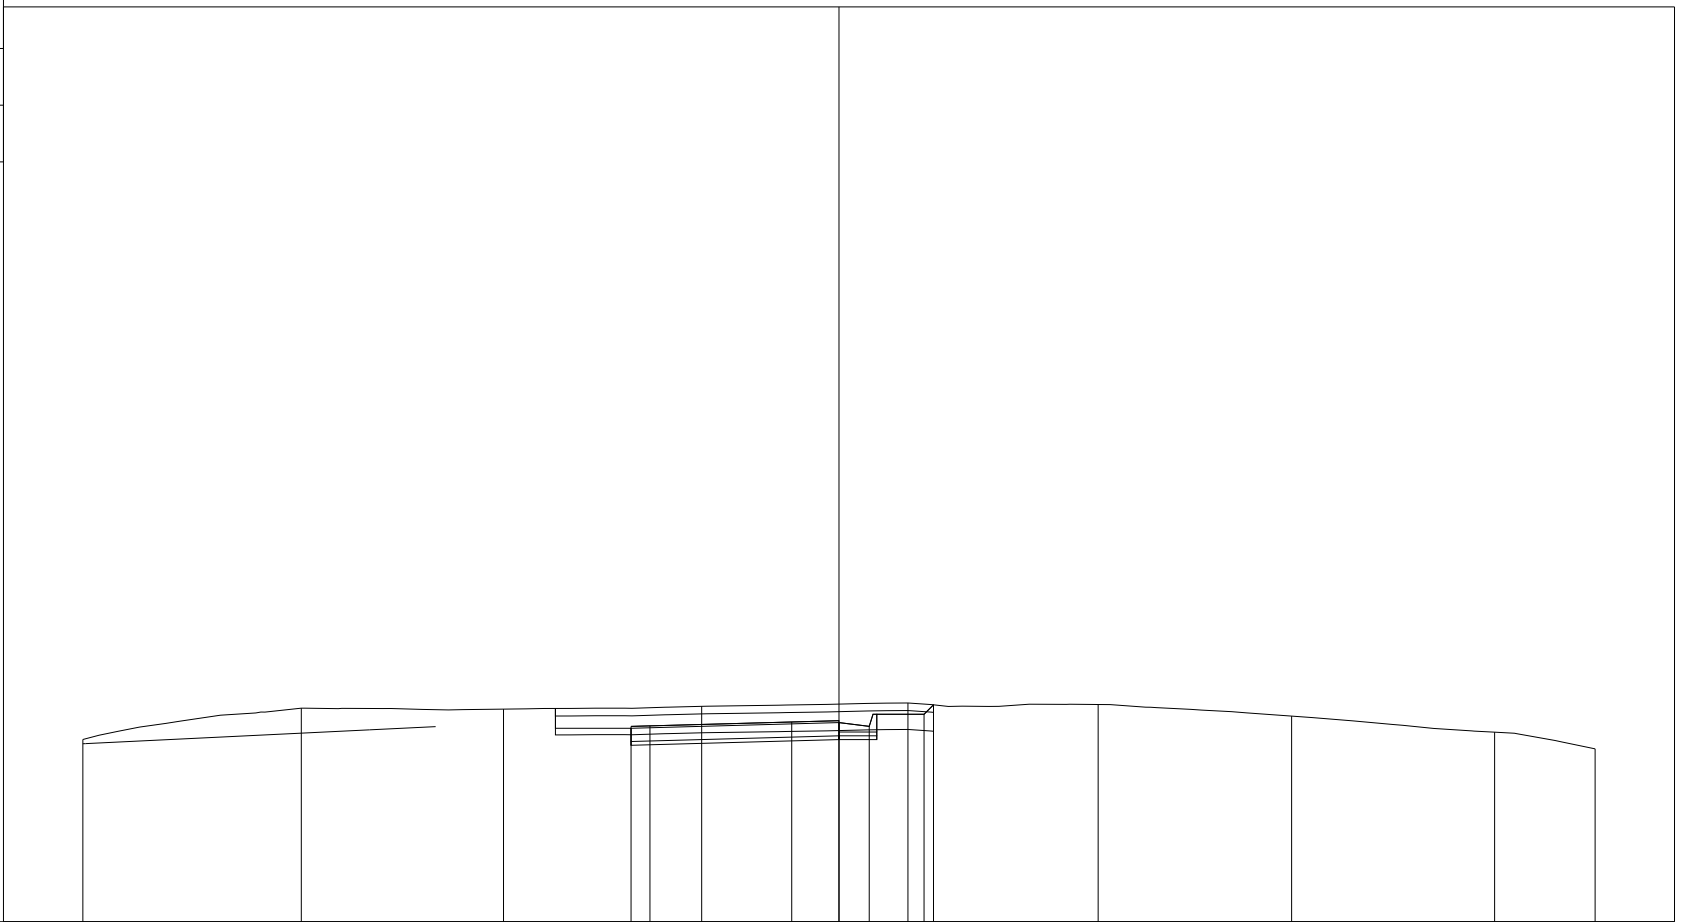

78

200 200


PROGRESSIVE TERRENO	-15.00	-9.22	-3.87	1.37	6.82	11.85	16.97	22.34	25.00	
PARZIALI TERRENO		5.78	5.35	5.24	5.45	5.03	5.12	5.37	2.66	
QUOTE TERRENO	82.82	83.65	83.62	83.70	83.79	83.75	83.44	83.01	82.57	
PROGRESSIVE PROGETTO				-0.50	0.00	3.75	5.00	5.80	7.25	7.50
PARZIALI PROGETTO				0.50	3.75	1.25	0.80	1.45	0.25	
QUOTE PROGETTO				83.17	83.18	83.28	83.27	83.17	83.49	83.74

PROFILO Dedicata 4

SEZIONE CD4_60

PROGRESSIVA 840.00

A RILEVATO m² 1.34
 B STERRO m² 1.63
 BO BONIFICA m² 5.14
 D BASE m² 1.93
 G FONDAZIONE m² 0.64
 a USURA m 5.50
 c BINDER m 5.50
 sc SCOTICO m 10.25

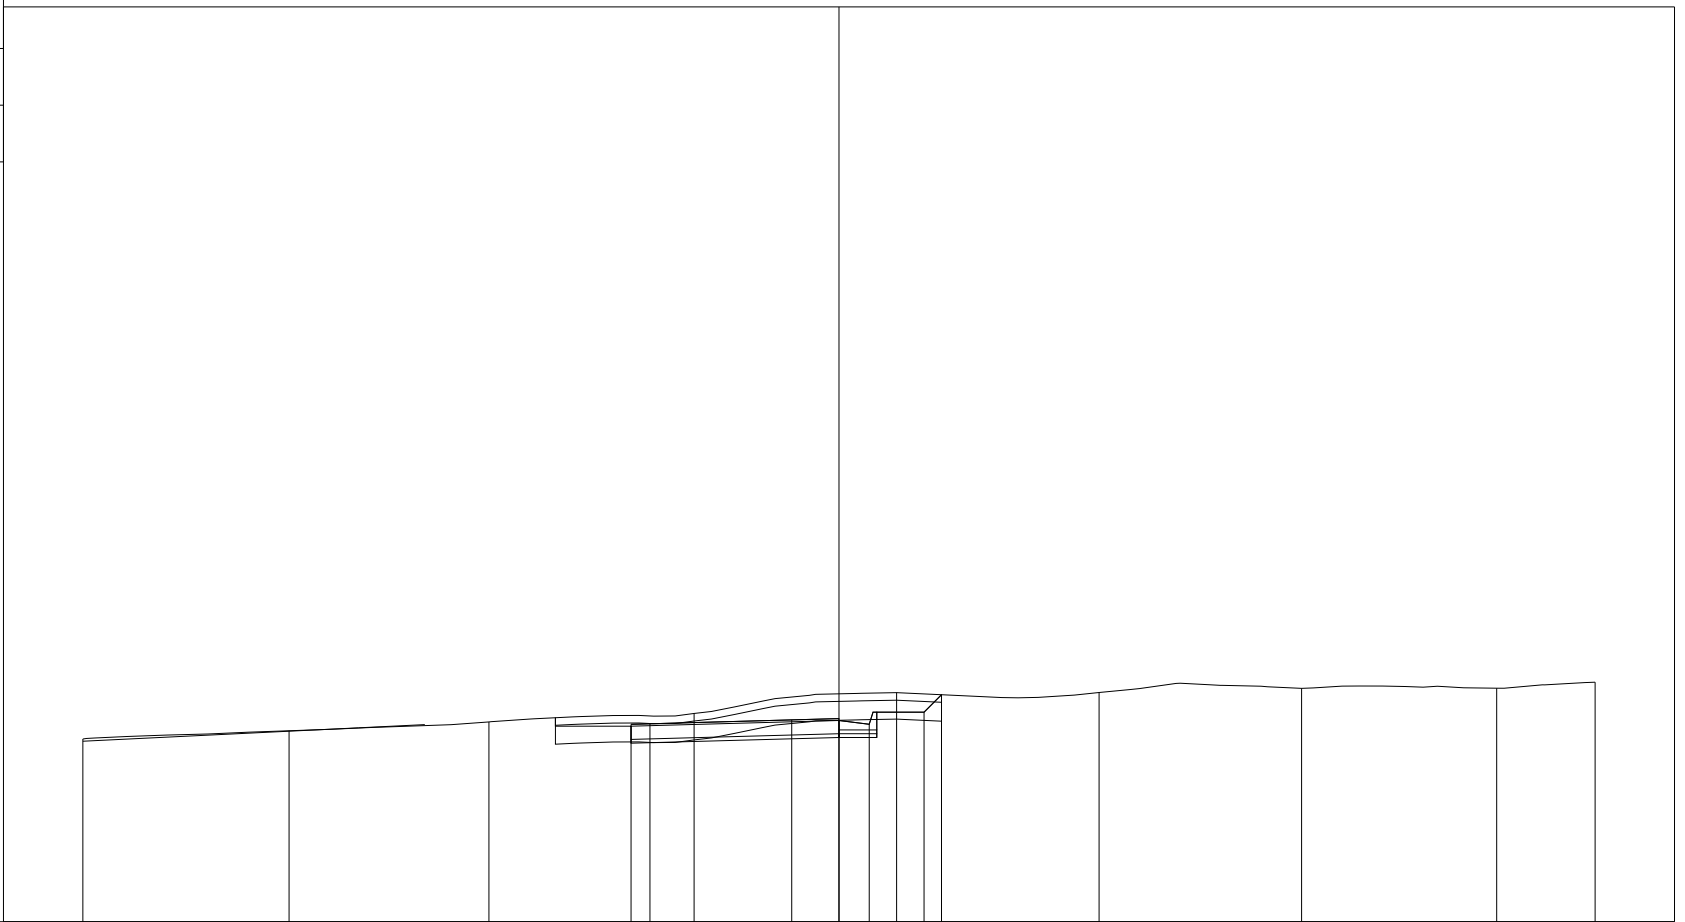

200
200


PROGRESSIVE TERRENO	-15.00	-9.55	-4.26	1.17	6.52	11.88	17.24	22.40	25.00
PARZIALI TERRENO	5.45	5.29	5.43	5.35	5.36	5.36	5.16	2.60	
QUOTE TERRENO	82.83	83.05	83.29	83.51	84.06	84.06	84.17	84.18	84.34
PROGRESSIVE PROGETTO				-0.50 0.00	3.75 5.00 5.80	7.25 7.71			
PARZIALI PROGETTO				0.50 3.75	1.25 0.80 1.45	0.46			
QUOTE PROGETTO				83.22 83.24	83.34 83.32 83.22	83.54 84.00			

PROFILO Dedicata 4

SEZIONE CD4_61

PROGRESSIVA 860.00

A RILEVATO	m ²	0.59
B STERRO	m ²	4.82
BO BONIFICA	m ²	5.16
D BASE	m ²	1.93
G FONDAZIONE	m ²	0.65
a USURA	m	5.50
c BINDER	m	5.50
sc SCOTICO	m	10.51

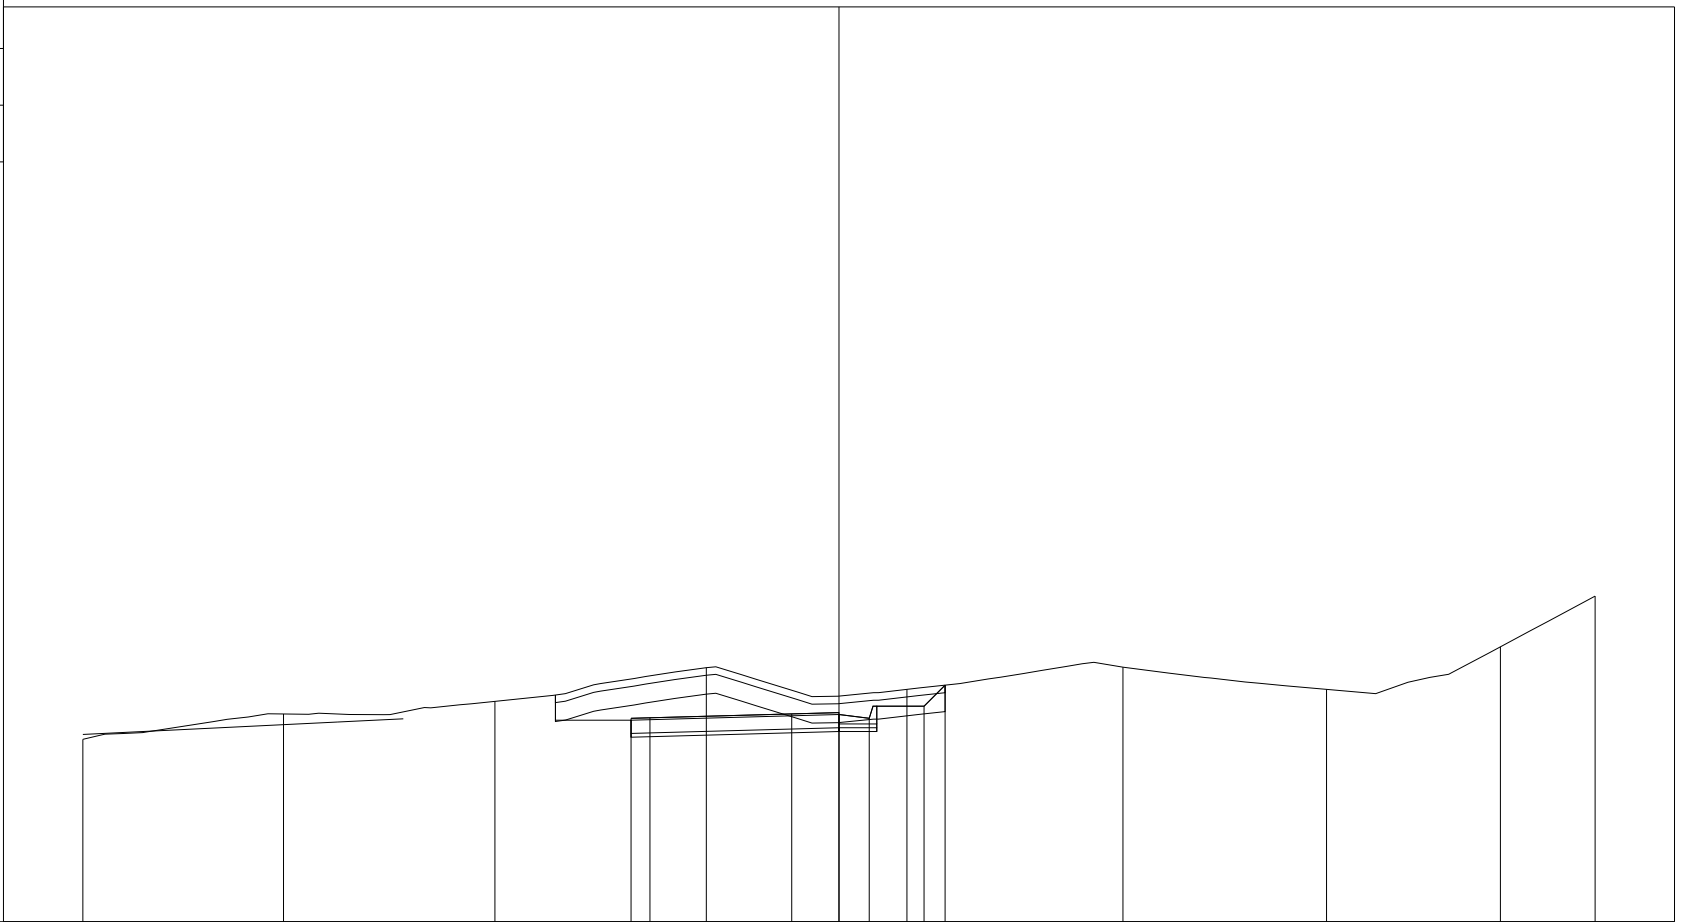

78
▼

200
200


PROGRESSIVE TERRENO	-15.00	-9.69	-4.10	1.49	6.80	12.51	17.90	22.49	25.00
PARZIALI TERRENO	5.31	5.59	5.59	5.31	5.71	5.39	4.59	2.51	
QUOTE TERRENO	82.83	83.50	83.83	84.72	84.15	84.73	84.15	85.27	86.61
PROGRESSIVE PROGETTO				-0.50 0.00	3.75 5.00 5.80	7.25 7.81			
PARZIALI PROGETTO				0.50 3.75	1.25 0.80 1.45	0.56			
QUOTE PROGETTO				83.38 83.39	83.50 83.48 83.38	83.70 84.26			

PROFILO Dedicata 4

SEZIONE CD4_62

PROGRESSIVA 880.00

A RILEVATO	m ²	0.25
B STERRO	m ²	60.68
BO BONIFICA	m ²	7.48
D BASE	m ²	1.93
G FONDAZIONE	m ²	0.65
a USURA	m	5.50
c BINDER	m	5.50
sc SCOTICO	m	14.93

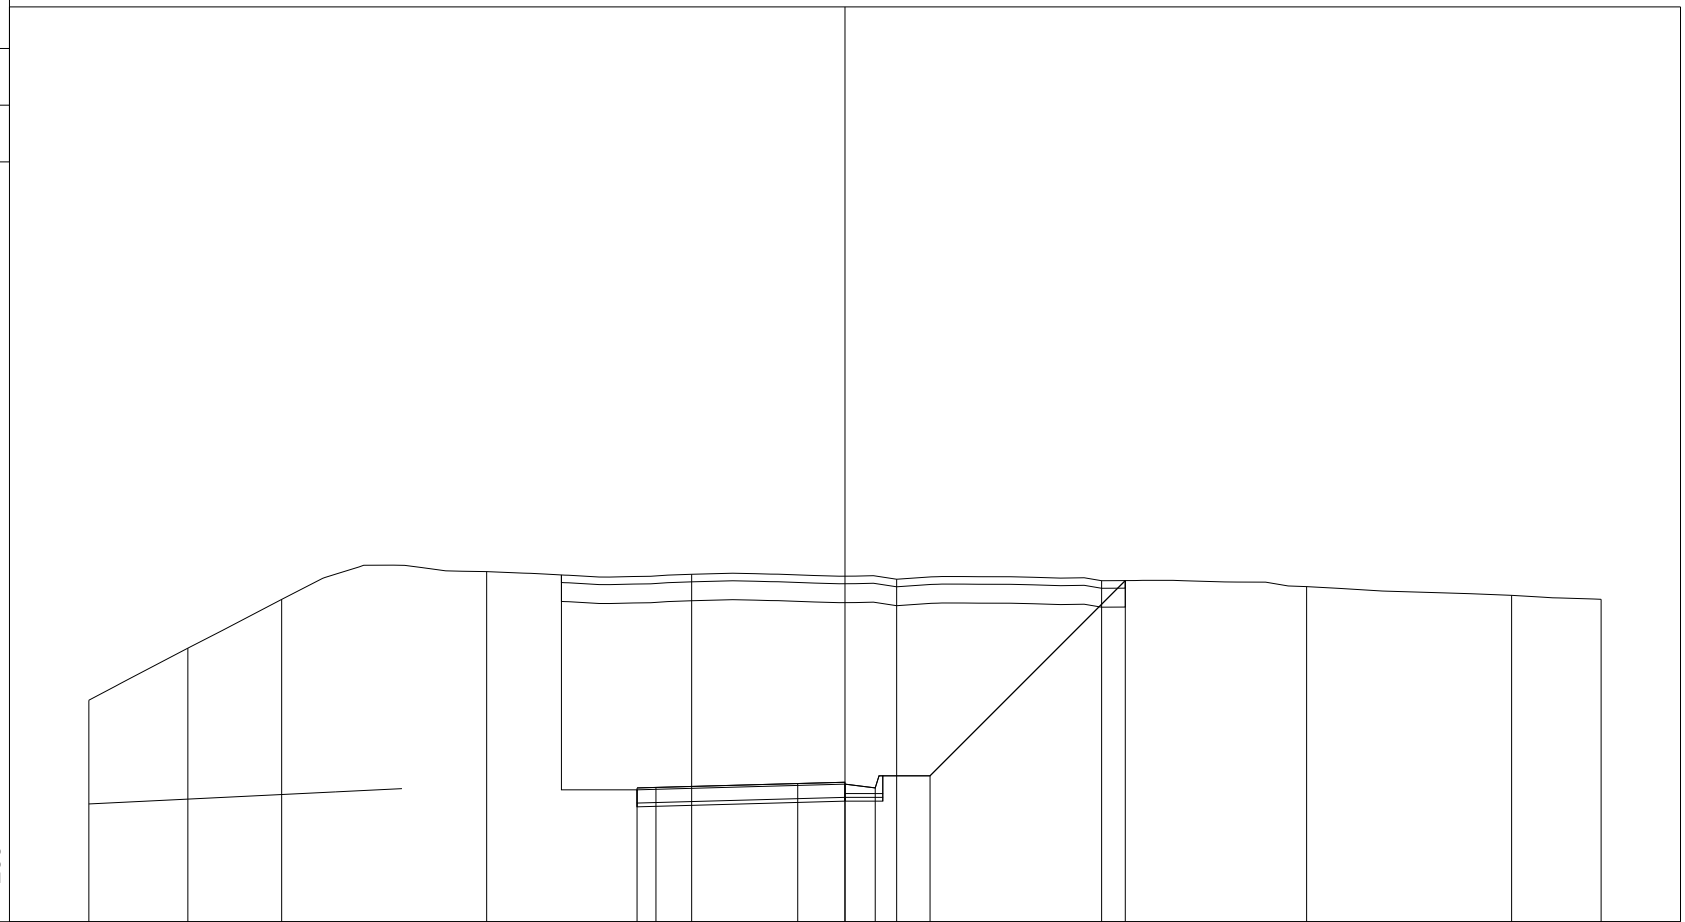

PROGRESSIVE TERRENO	-15.00	-12.38	-9.90	-4.48	0.94	6.37	11.79	17.21	22.63	25.00	
PARZIALI TERRENO		2.62	2.48	5.42	5.42	5.43	5.42	5.42	5.42	2.37	
QUOTE TERRENO	85.86	87.24	88.53	89.26	89.19	89.06	89.02	88.86	88.63	88.53	
PROGRESSIVE PROGETTO					-0.50	0.00	3.75	5.00	5.80	7.25	12.41
PARZIALI PROGETTO					0.50	3.75	1.25	0.80	1.45	5.16	
QUOTE PROGETTO					83.54	83.55	83.66	83.64	83.54	83.86	89.02

PROFILO Dedicata 4


SEZIONE CD4_63

PROGRESSIVA 900.00

A RILEVATO	m ²	0.23
B STERRO	m ²	10.20
BO BONIFICA	m ²	5.11
D BASE	m ²	1.93
G FONDAZIONE	m ²	0.65
a USURA	m	5.50
c BINDER	m	5.50
sc SCOTICO	m	10.34

79

200 200

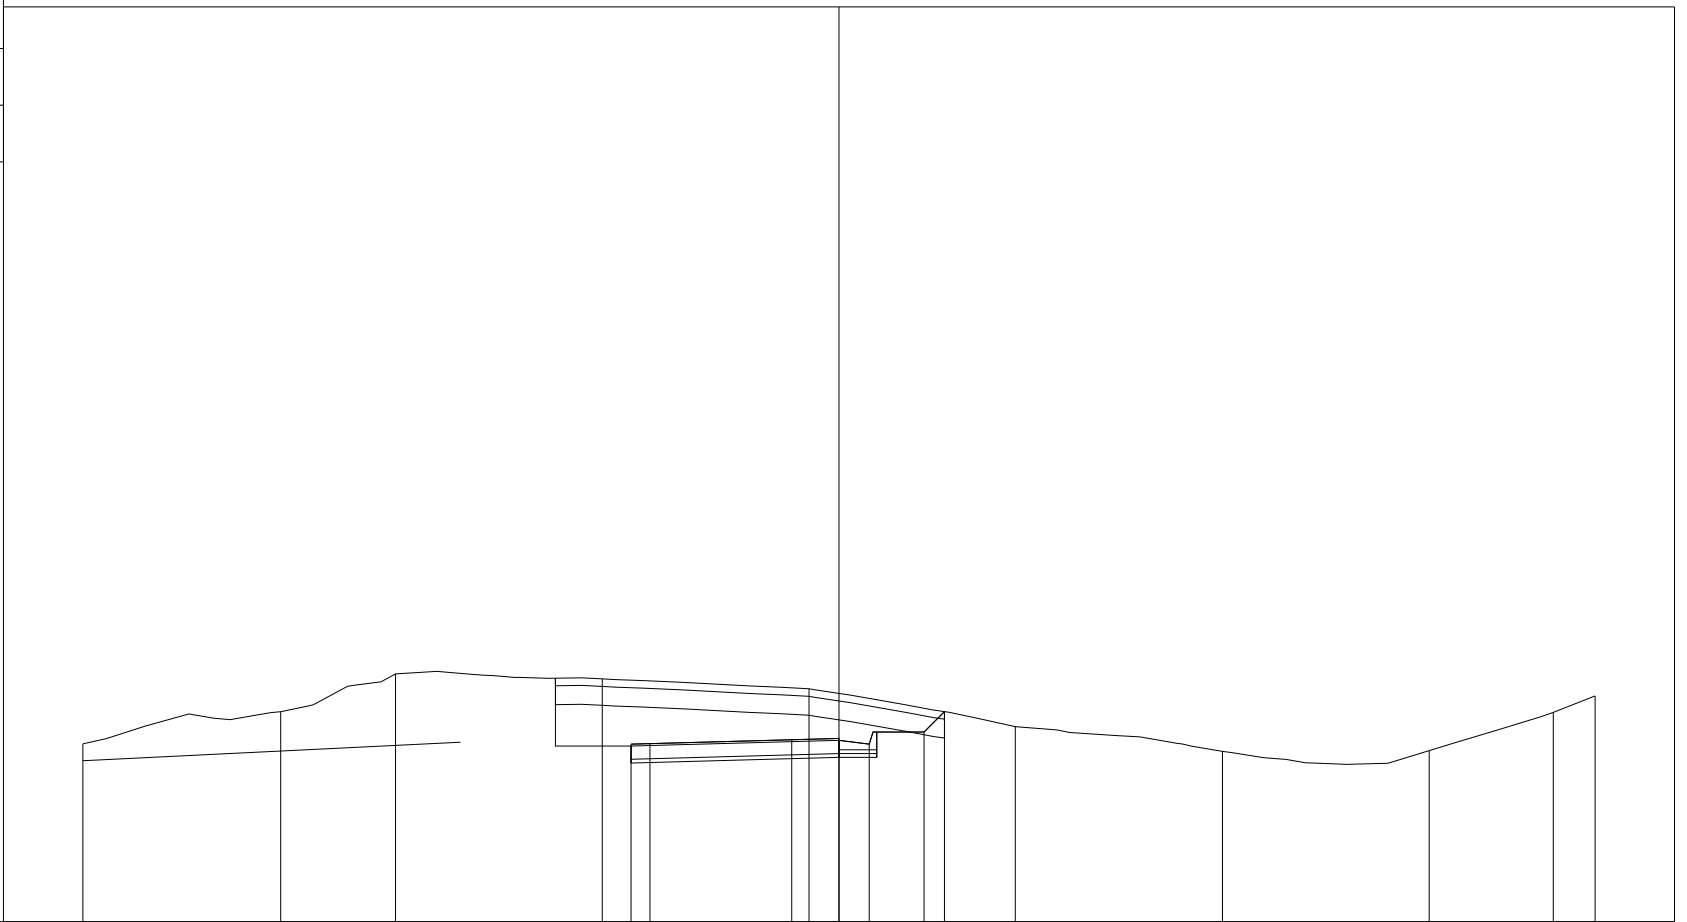

PROGRESSIVE TERRENO	-15.00	-9.77	-6.73	-1.26	4.21	9.66	15.14	20.61	23.89	25.00
PARZIALI TERRENO		5.23	3.04	5.47	5.47	5.45	5.48	5.47	3.28	1.11
QUOTE TERRENO	83.71	84.56	85.56	85.42	85.16	84.16	83.51	83.53	84.54	84.97
PROGRESSIVE PROGETTO				-0.50	3.75	5.00	5.80	7.25	7.79	
PARZIALI PROGETTO				0.50	3.75	1.25	0.80	1.45	0.54	
QUOTE PROGETTO				83.70	83.81	83.80	83.70	84.02	84.56	

PROFILO Dedicata 4


SEZIONE CD4_64

PROGRESSIVA 920.00

A RILEVATO m² 0.39
 B STERRO m² 5.59
 BO BONIFICA m² 5.13
 D BASE m² 1.93
 G FONDAZIONE m² 0.65
 a USURA m 5.50
 c BINDER m 5.50
 sc SCOTICO m 10.29

79

200 200

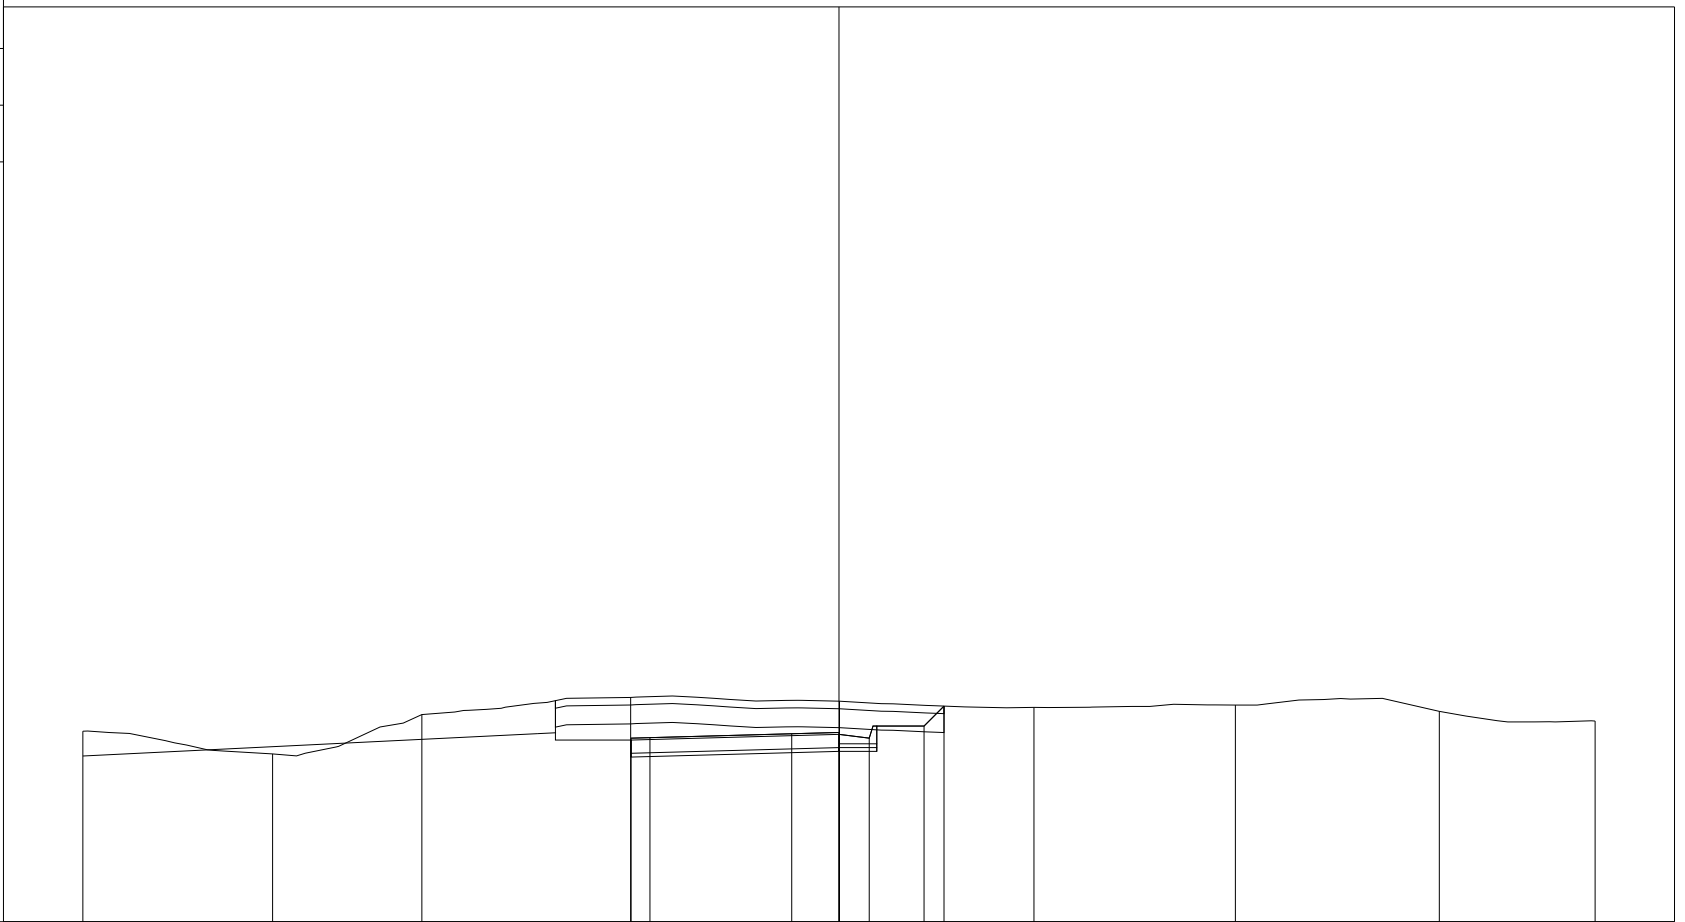

PROGRESSIVE TERRENO	-15.00	-9.98	-6.03	-0.51	5.01	10.16	15.48	20.88	25.00
PARZIALI TERRENO	5.02	3.95	5.52	5.52	5.15	5.32	5.40	4.12	
QUOTE TERRENO	84.04	83.44	84.48	84.93	84.83	84.67	84.73	84.56	84.31
PROGRESSIVE PROGETTO				-0.50 0.00	3.75 5.00 5.80	7.25 7.78			
PARZIALI PROGETTO				0.50	3.75	1.25	0.80	1.45	0.53
QUOTE PROGETTO				83.86 83.87	83.97	83.96 83.86	84.18 84.70		

PROFILO Dedicata 4

SEZIONE CD4_65

PROGRESSIVA 929.84

A RILEVATO	m ²	3.69
B STERRO	m ²	0.05
BO BONIFICA	m ²	4.89
D BASE	m ²	2.02
G FONDAZIONE	m ²	0.58
a USURA	m	5.50
c BINDER	m	5.75
sc SCOTICO	m	9.83
v VEGETALE	m	2.61

78
200
200




PROGRESSIVE TERRENO	-15.00	-9.88	-4.32	0.97	6.47	12.34	17.58	23.45	25.00
PARZIALI TERRENO	5.12	5.56	5.29	5.50	5.87	5.24	5.87	1.55	
QUOTE TERRENO	83.60	83.90	84.27	84.18	83.49	82.96	82.99	82.93	82.91
PROGRESSIVE PROGETTO				-0.50 0.00	3.75 5.00	6.30 7.61			
PARZIALI PROGETTO				0.50	3.75	1.25	1.30	1.31	
QUOTE PROGETTO				83.93 83.95	84.05	84.08	84.18	83.30	

PROFILO Dedicata 4

SEZIONE CD4_66

PROGRESSIVA 932.95

A RILEVATO	m ²	7.04
BO BONIFICA	m ²	4.89
D BASE	m ²	2.02
G FONDAZIONE	m ²	0.58
a USURA	m	5.50
c BINDER	m	5.75
sc SCOTICO	m	9.80
v VEGETALE	m	2.53

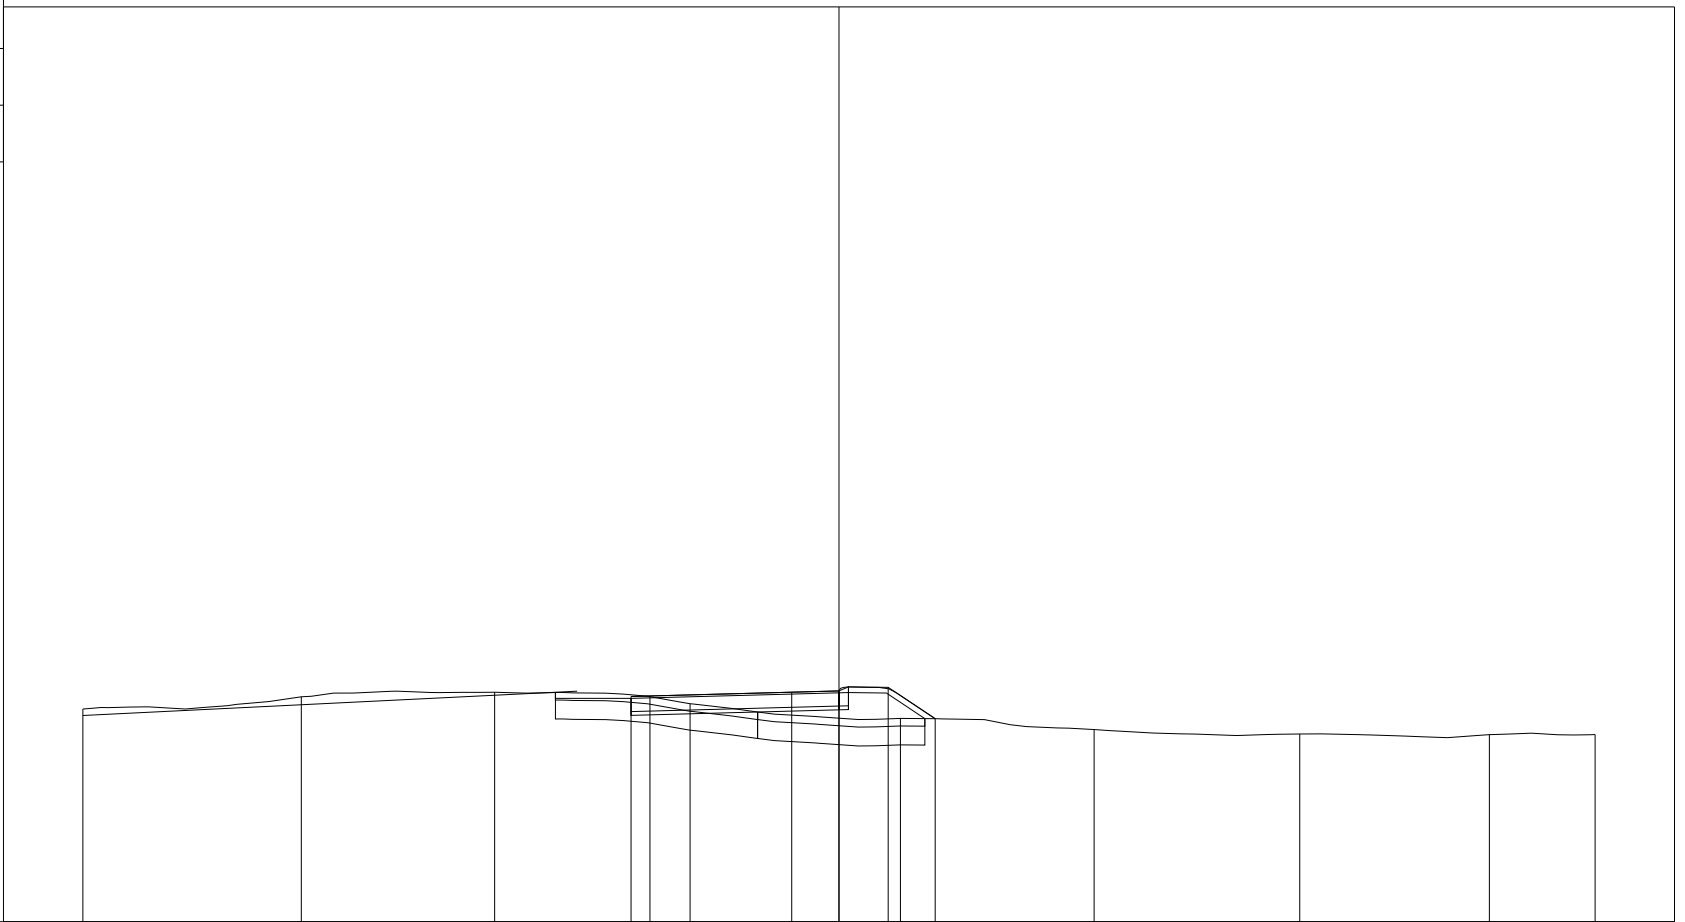

200
200


PROGRESSIVE TERRENO	-15.00	-9.22	-4.11	1.06	6.63	11.75	17.19	22.20	25.00
PARZIALI TERRENO	5.78	5.11	5.17	5.57	5.12	5.44	5.01	2.80	
QUOTE TERRENO	83.63	83.95	84.07	83.77	83.38	83.08	82.97	82.95	82.95
PROGRESSIVE PROGETTO				-0.50 0.00	3.75 5.00	6.30 7.54			
PARZIALI PROGETTO				0.50	3.75	1.25	1.30	1.24	
QUOTE PROGETTO				83.96 83.97	84.07	84.11	84.20	83.37	

PROFILO Dedicata 4

SEZIONE CD4_67

PROGRESSIVA 940.00

A RILEVATO m² 9.32
 BO BONIFICA m² 4.98
 D BASE m² 2.02
 G FONDAZIONE m² 0.57
 a USURA m 5.50
 c BINDER m 5.75
 sc SCOTICO m 9.91
 v VEGETALE m 2.75

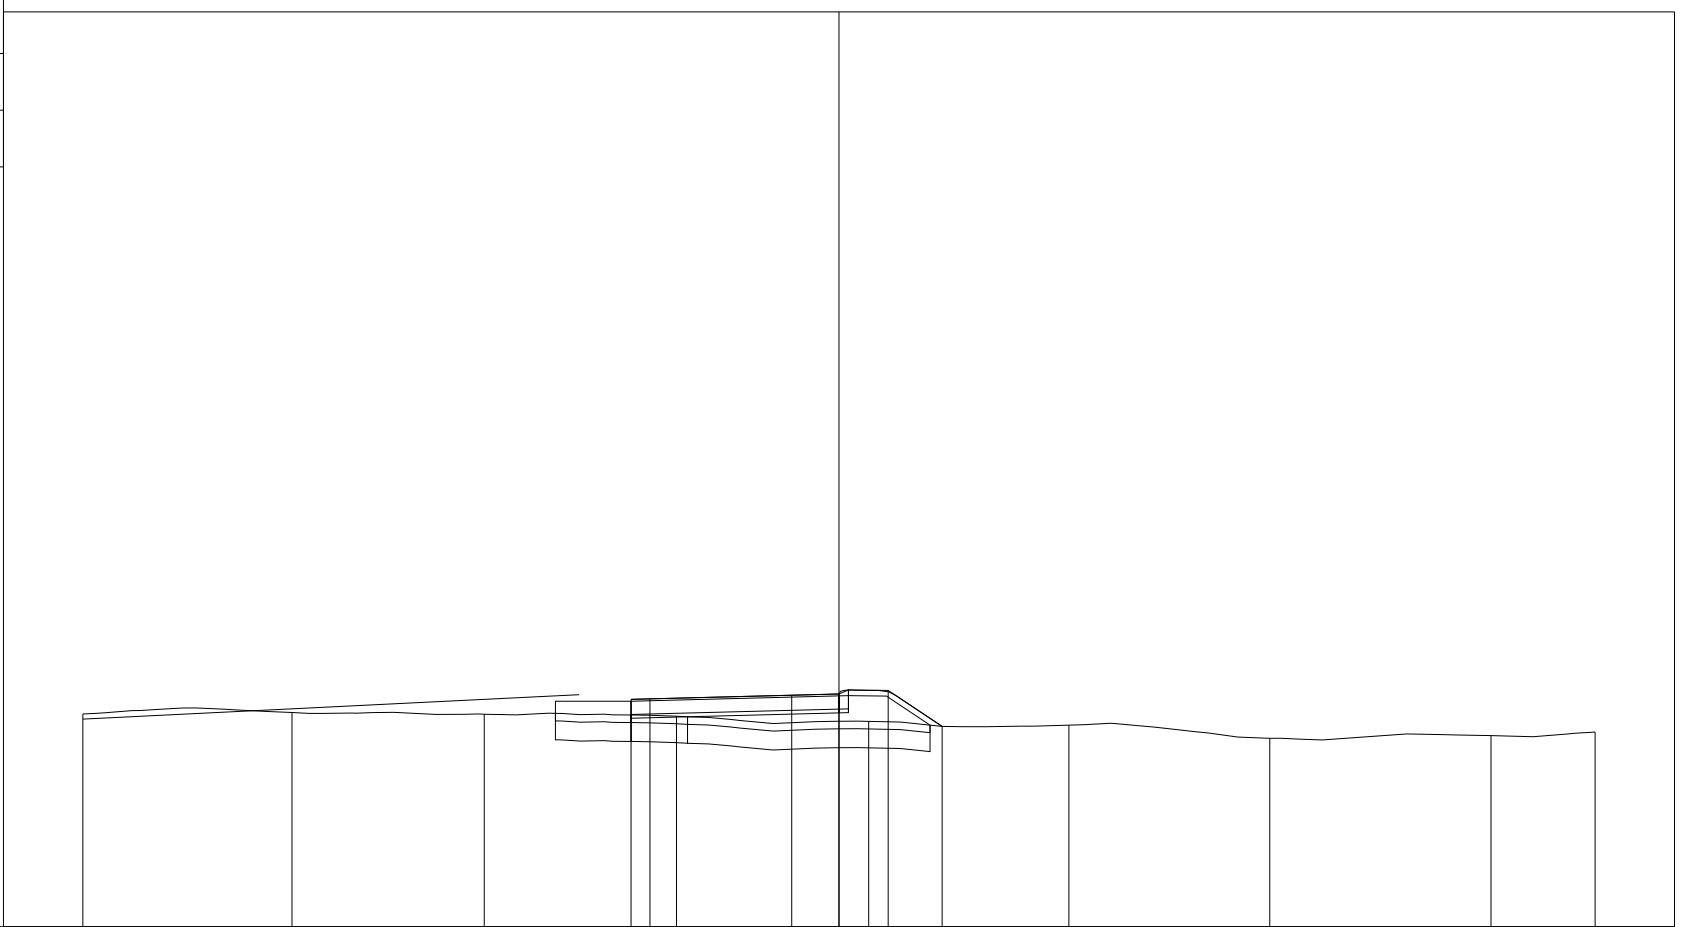

200
200

PROGRESSIVE TERRENO	-15.00	-9.47	-4.38	0.70	5.79	11.08	16.39	22.25	25.00
PARZIALI TERRENO		5.53	5.09	5.08	5.09	5.29	5.31	5.86	2.75
QUOTE TERRENO	83.63	83.67	83.62	83.57	83.43	83.33	82.98	83.06	83.15
PROGRESSIVE PROGETTO				-0.50	3.75	5.00	6.30	7.73	
PARZIALI PROGETTO				0.50	3.75	1.25	1.30	1.43	
QUOTE PROGETTO				84.01	84.12	84.16	84.25	83.30	
				84.03					

PROFILO Dedicata 4


SEZIONE CD4_68

PROGRESSIVA 960.00

A RILEVATO	m ²	7.82
BO BONIFICA	m ²	4.66
D BASE	m ²	2.02
G FONDAZIONE	m ²	0.56
a USURA	m	5.50
c BINDER	m	5.75
sc SCOTICO	m	9.34
v VEGETALE	m	2.04

79

200
200

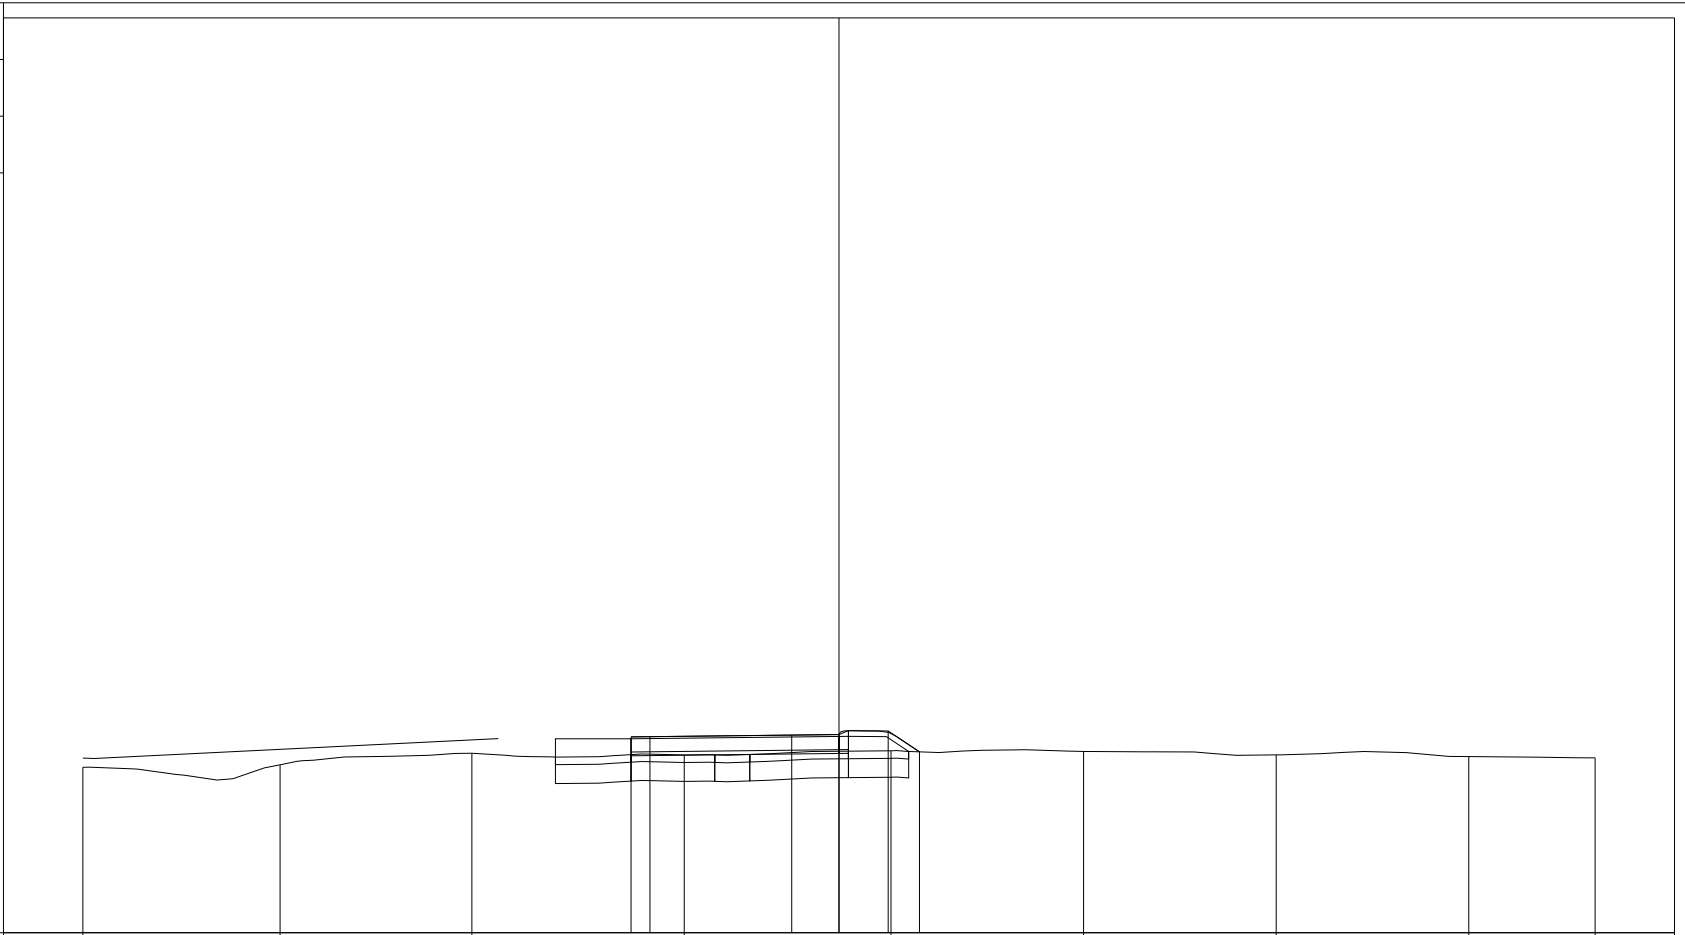

PROGRESSIVE TERRENO	-15.00	-9.78	-4.71	0.91	6.38	11.47	16.56	21.66	25.00
PARZIALI TERRENO		5.22	5.07	5.62	5.47	5.09	5.09	5.10	3.34
QUOTE TERRENO	83.38	83.44	83.75	83.70	83.81	83.79	83.71	83.66	83.63
PROGRESSIVE PROGETTO				-0.50	0.00	3.75	5.00	6.30	7.13
PARZIALI PROGETTO				0.50	3.75	1.25	1.30	0.83	
QUOTE PROGETTO				84.18	84.19	84.23	84.24	84.34	83.78

PROFILO Dedicata 4


SEZIONE CD4_69

PROGRESSIVA 980.00

A RILEVATO m² 5.83
 BO BONIFICA m² 4.54
 D BASE m² 2.03
 G FONDAZIONE m² 0.56
 a USURA m 5.50
 c BINDER m 5.75
 sc SCOTICO m 9.06
 v VEGETALE m 1.67

79

200 200

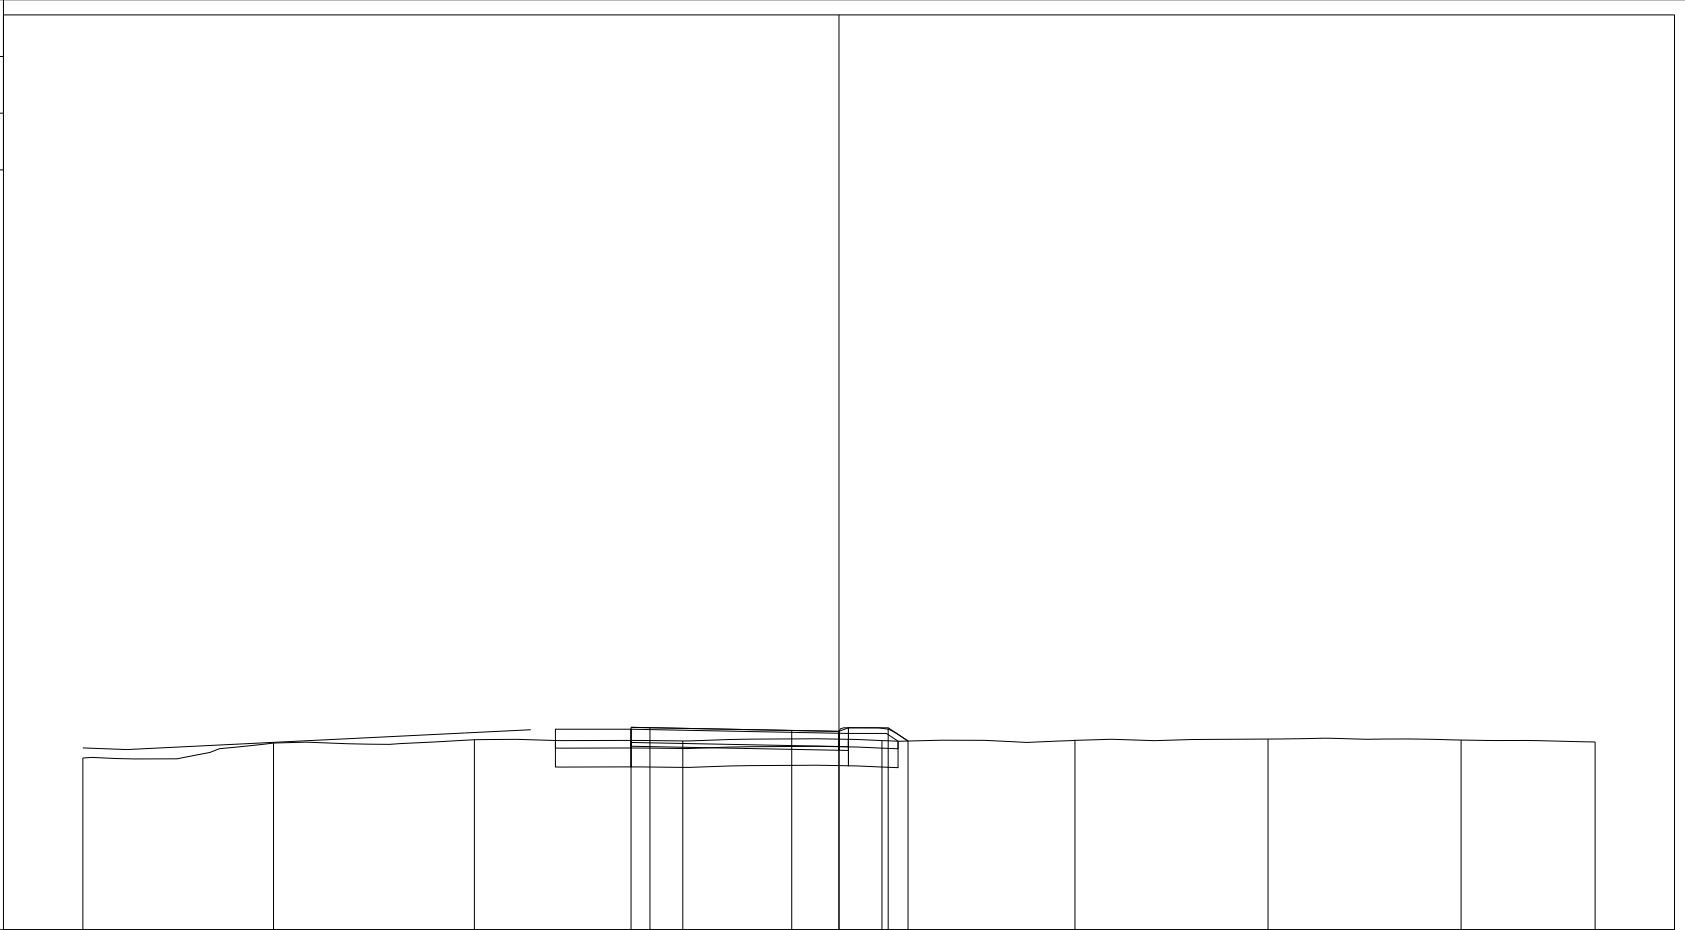

PROGRESSIVE TERRENO	-15.00	-9.96	-4.64	0.87	6.14	11.24	16.35	21.46	25.00
PARZIALI TERRENO		5.04	5.32	5.51	5.27	5.10	5.11	5.11	3.54
QUOTE TERRENO	83.54	83.94	84.03	83.99	84.00	84.01	84.04	84.02	83.97
PROGRESSIVE PROGETTO				-0.50	0.00	3.75	5.00	6.30	6.83
PARZIALI PROGETTO				0.50	3.75	1.25	1.30	0.53	
QUOTE PROGETTO				84.35	84.34	84.27	84.25	84.34	83.99

PROFILO Dedicata 4


SEZIONE CD4_70

PROGRESSIVA 1000.00

A RILEVATO m² 7.09
 BO BONIFICA m² 4.65
 D BASE m² 2.01
 G FONDAZIONE m² 0.58
 a USURA m 5.50
 c BINDER m 5.75
 sc SCOTICO m 9.29
 v VEGETALE m 1.95

79

200
200

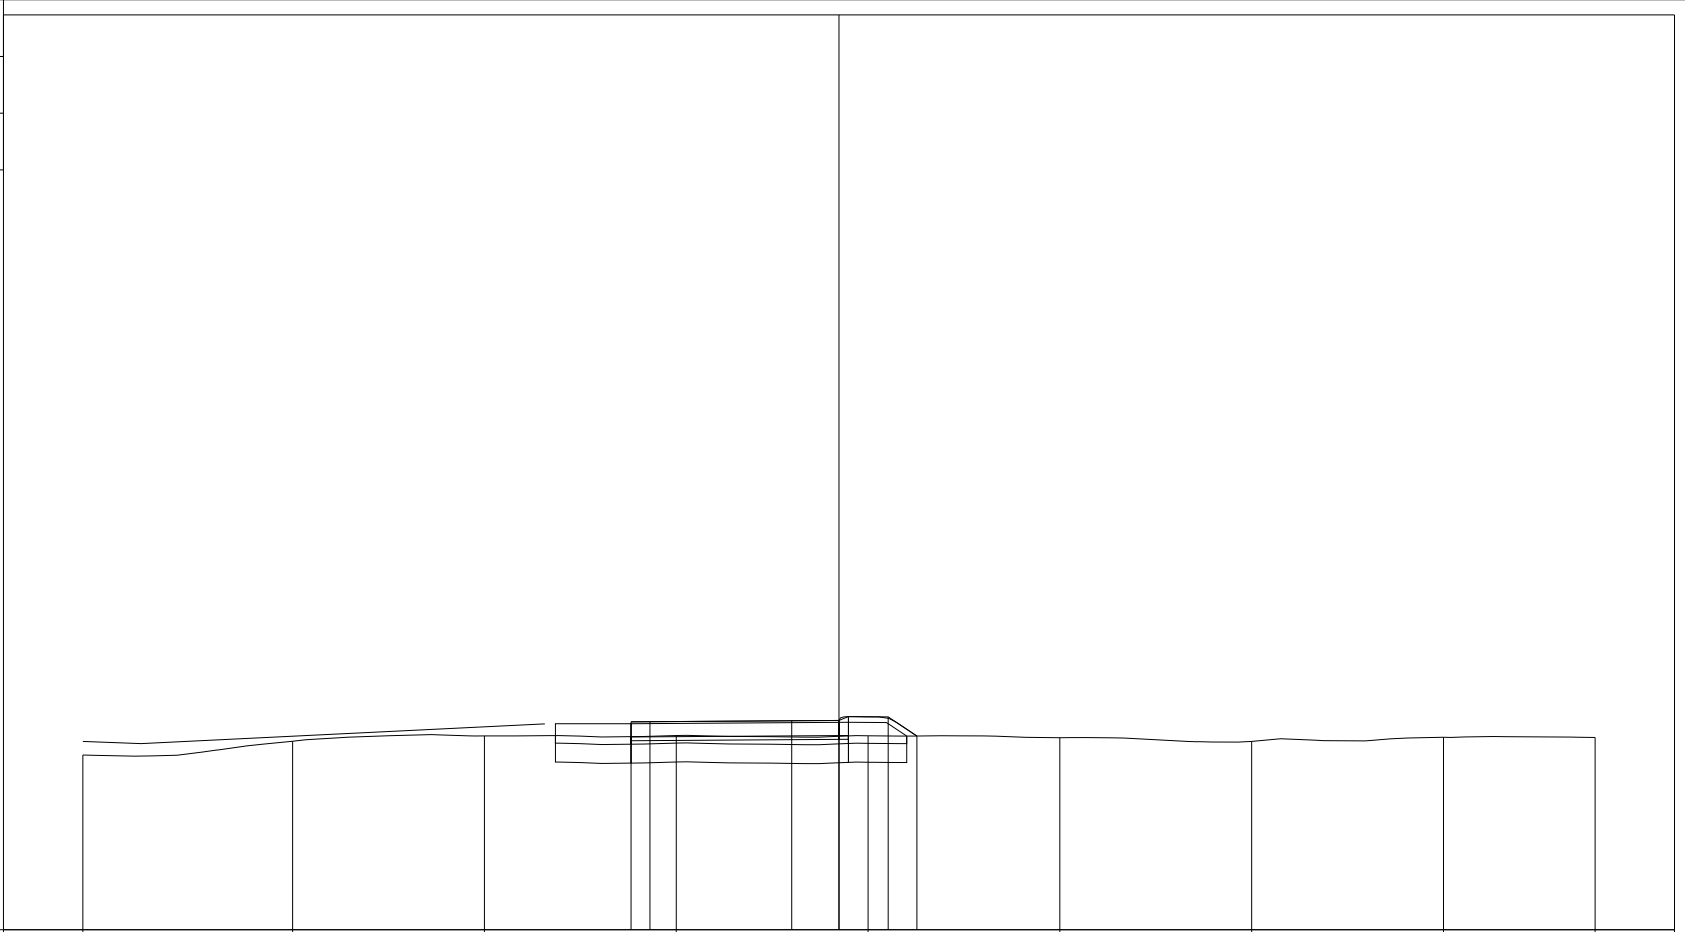

PROGRESSIVE TERRENO	-15.00	-9.45	-4.38	0.70	5.77	10.84	15.92	20.99	25.00
PARZIALI TERRENO	5.55	5.07	5.08	5.07	5.07	5.08	5.07	4.01	
QUOTE TERRENO	83.62	83.99	84.13	84.14	84.13	84.08	83.98	84.09	84.09
PROGRESSIVE PROGETTO				-0.50 0.00	3.75 5.00	6.30 7.06			
PARZIALI PROGETTO				0.50 3.75	1.25 1.30	0.76			
QUOTE PROGETTO				84.50 84.50	84.53 84.54	84.63 84.12			

PROFILO Dedicata 4


SEZIONE CD4_71

PROGRESSIVA 1016.64

A RILEVATO m² 7.44
 BO BONIFICA m² 4.73
 D BASE m² 2.01
 G FONDAZIONE m² 0.58
 a USURA m 5.50
 c BINDER m 5.75
 sc SCOTICO m 9.47
 v VEGETALE m 2.15

79

200 200

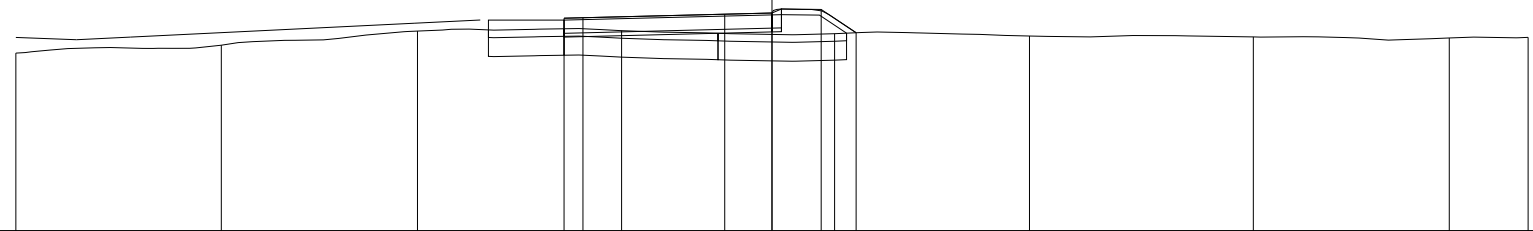

PROGRESSIVE TERRENO	-15.00	-9.57	-4.38	1.02	6.66	11.81	17.73	22.91	25.00
PARZIALI TERRENO	5.43	5.19	5.40	5.64	5.15	5.92	5.18	2.09	
QUOTE TERRENO	83.70	83.91	84.28	84.29	84.21	84.15	84.13	84.10	84.12
PROGRESSIVE PROGETTO				-0.50 0.00	3.75 5.00	6.30 7.23			
PARZIALI PROGETTO				0.50	3.75	1.25	1.30	0.93	
QUOTE PROGETTO				84.62 84.63	84.73 84.76	84.85 84.24			

PROFILO Dedicata 4


SEZIONE CD4_72

PROGRESSIVA 1020.00

A RILEVATO	m ²	7.13
BO BONIFICA	m ²	4.76
D BASE	m ²	2.00
G FONDAZIONE	m ²	0.58
a USURA	m	5.50
c BINDER	m	5.75
sc SCOTICO	m	9.55
v VEGETALE	m	2.26

79

200 200

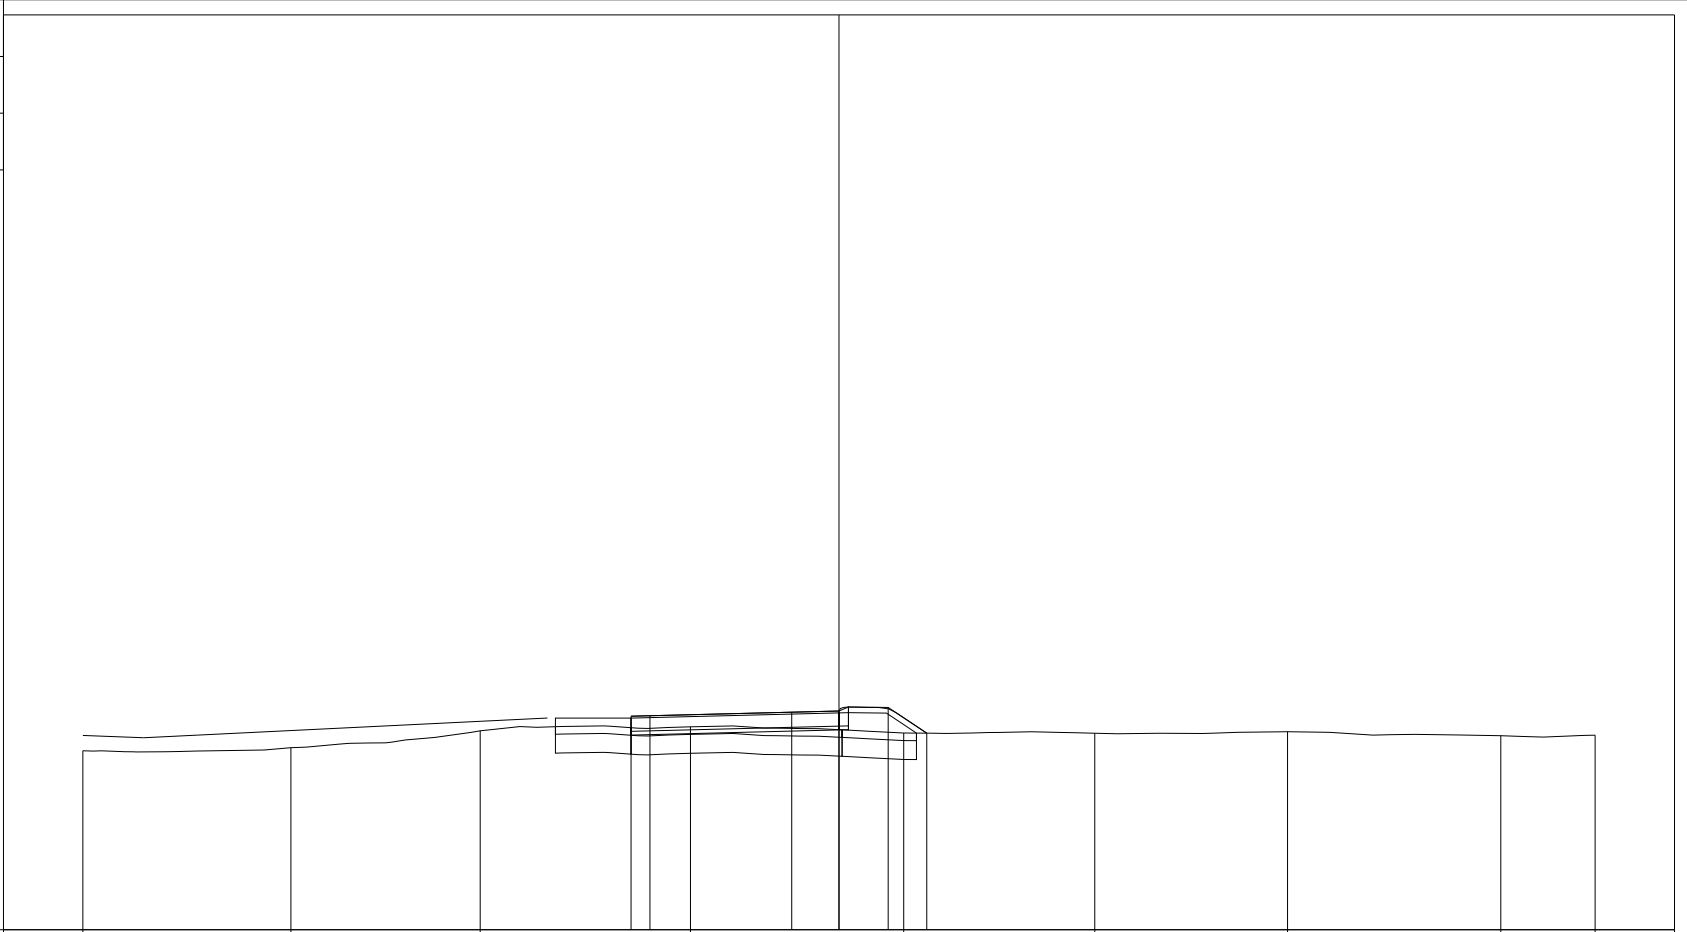

PROGRESSIVE TERRENO	-15.00	-9.50	-4.49	1.07	6.71	11.77	16.86	22.51	25.00
PARZIALI TERRENO	5.50	5.01	5.56	5.64	5.06	5.09	5.65	2.49	
QUOTE TERRENO	83.73	83.82	84.26	84.37	84.20	84.20	84.24	84.13	84.15
PROGRESSIVE PROGETTO				-0.50	0.00	3.75	5.00	6.30	7.32
PARZIALI PROGETTO				0.50	3.75	1.25	1.30	1.02	
QUOTE PROGETTO				84.65	84.66	84.75	84.79	84.88	84.20

PROFILO Dedicata 4


SEZIONE CD4_73

PROGRESSIVA 1040.00

A RILEVATO m² 5.37
 BO BONIFICA m² 4.54
 D BASE m² 2.00
 G FONDAZIONE m² 0.58
 a USURA m 5.50
 c BINDER m 5.75
 sc SCOTICO m 9.13
 v VEGETALE m 1.78

79

200 200

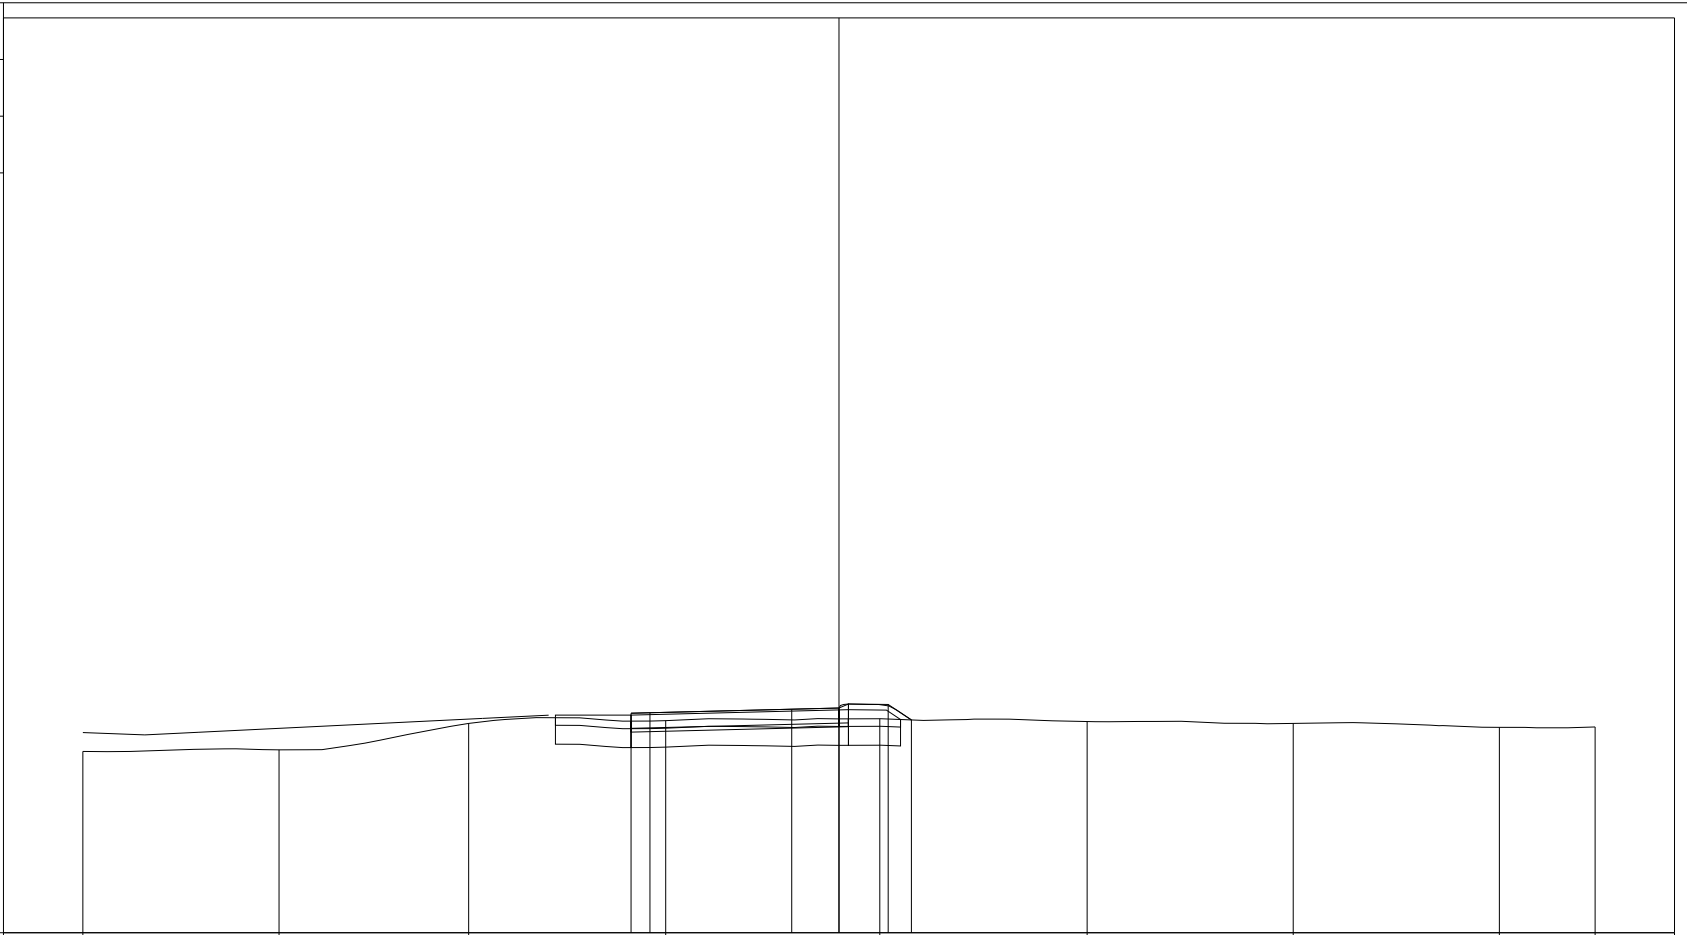

PROGRESSIVE TERRENO	-15.00	-9.81	-4.80	0.42	6.08	11.56	17.01	22.47	25.00
PARZIALI TERRENO		5.19	5.01	5.22	5.66	5.48	5.45	5.46	2.53
QUOTE TERRENO	83.80	83.84	84.54	84.61	84.66	84.59	84.54	84.43	84.44
PROGRESSIVE PROGETTO				-0.50 0.00	3.75 5.00	6.30 6.92			
PARZIALI PROGETTO				0.50	3.75	1.25	1.30	0.62	
QUOTE PROGETTO				84.81 84.82	84.91	84.94	85.04 84.63		

PROFILO Dedicata 4


SEZIONE CD4_74

PROGRESSIVA 1060.00

A RILEVATO	m ²	5.48
BO BONIFICA	m ²	4.55
D BASE	m ²	2.01
G FONDAZIONE	m ²	0.58
a USURA	m	5.50
c BINDER	m	5.75
sc SCOTICO	m	9.07
v VEGETALE	m	1.68

79

200 200

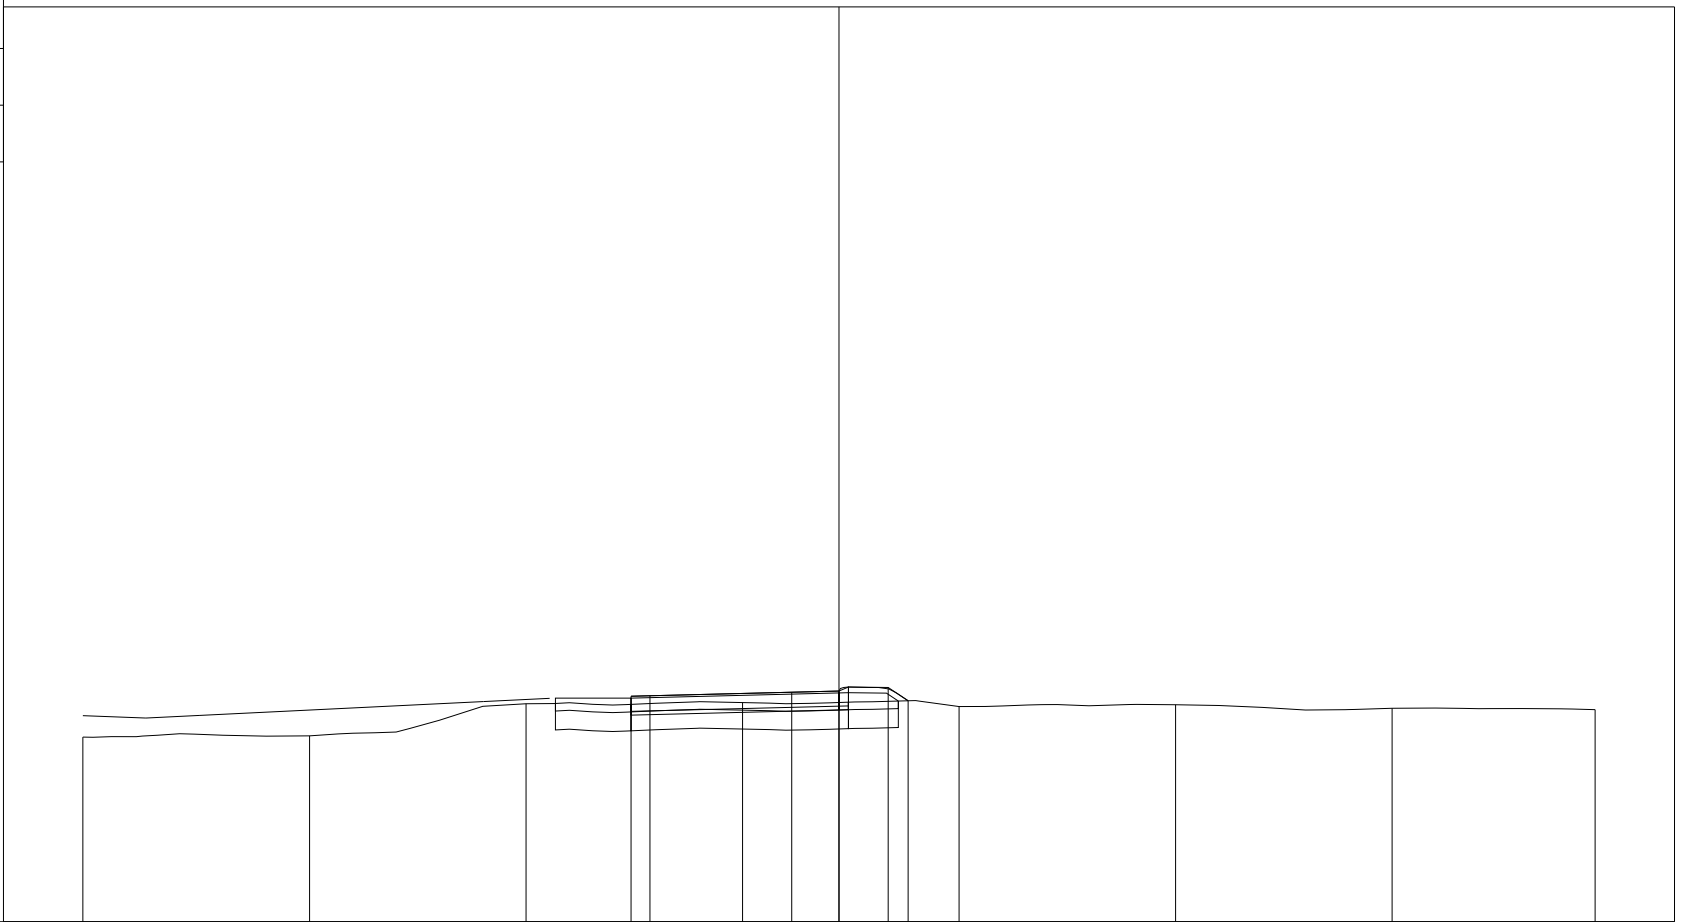


PROGRESSIVE TERRENO	-15.00	-9.00	-3.28	2.45	8.18	13.90	19.63	25.00
PARZIALI TERRENO	6.00	5.72	5.73	5.73	5.72	5.73	5.37	
QUOTE TERRENO	83.88	83.92	84.77	84.80	84.69	84.74	84.65	84.61
PROGRESSIVE PROGETTO				-0.50 0.00	3.75 5.00	6.30 6.83		
PARZIALI PROGETTO				0.50	3.75	1.30	0.53	
QUOTE PROGETTO				84.96 84.98	85.07	85.10	85.20 84.84	

PROFILO Dedicata 4

SEZIONE CD4_75

PROGRESSIVA 1080.00

A RILEVATO m² 5.92
 BO BONIFICA m² 4.52
 D BASE m² 2.01
 G FONDAZIONE m² 0.58
 a USURA m 5.50
 c BINDER m 5.75
 sc SCOTICO m 9.06
 v VEGETALE m 1.68

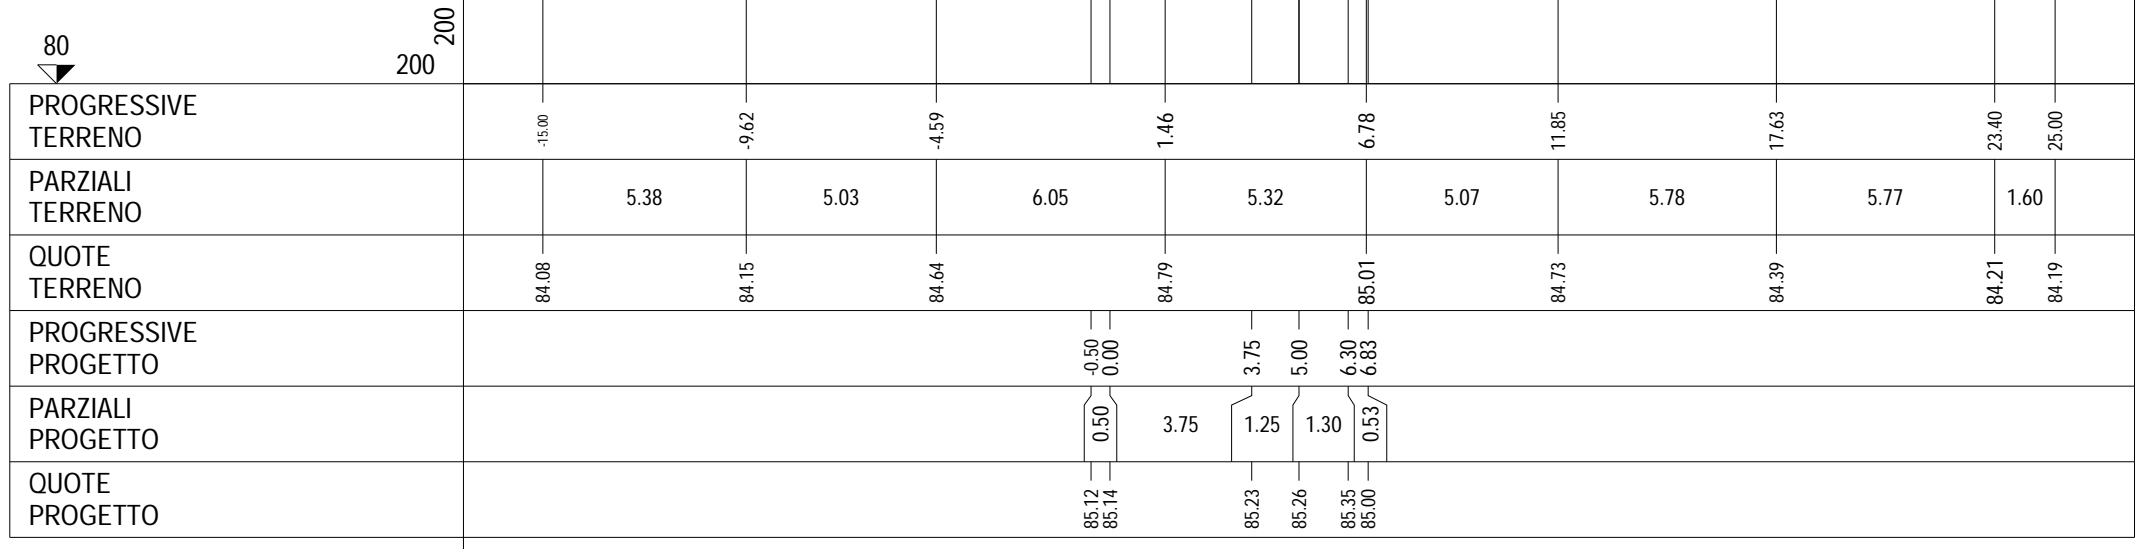


PROFILO Dedicata 4

SEZIONE CD4_76

PROGRESSIVA 1100.00

A RILEVATO m² 11.75
 BO BONIFICA m² 5.00
 D BASE m² 2.02
 G FONDAZIONE m² 0.57
 a USURA m 5.50
 c BINDER m 5.75
 sc SCOTICO m 10.03
 v VEGETALE m 2.82

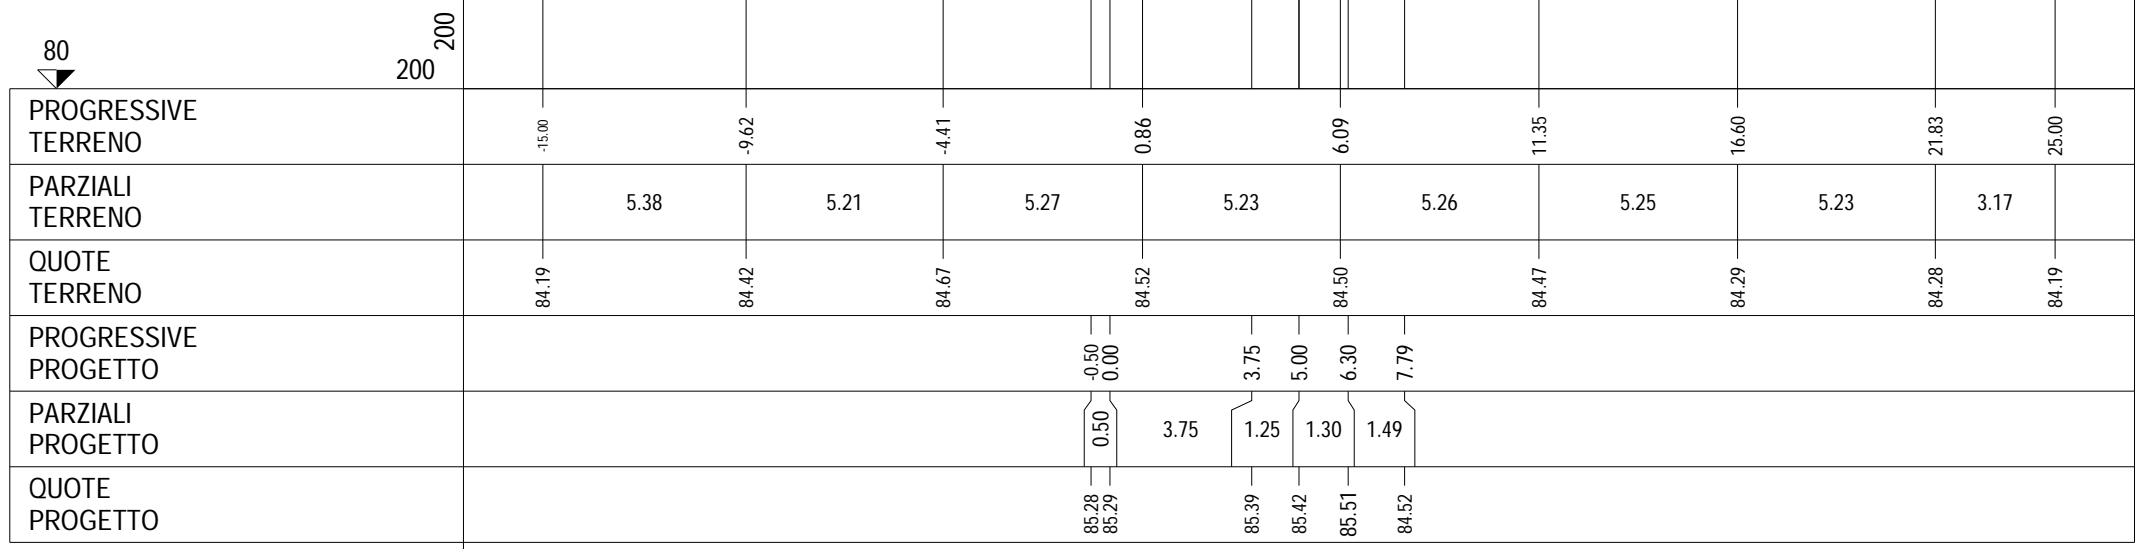


PROFILO Dedicata 4

SEZIONE CD4_77

PROGRESSIVA 1120.00

A RILEVATO m² 15.47
 BO BONIFICA m² 5.28
 D BASE m² 2.01
 G FONDAZIONE m² 0.59
 a USURA m 5.50
 c BINDER m 5.75
 sc SCOTICO m 10.53
 v VEGETALE m 3.45

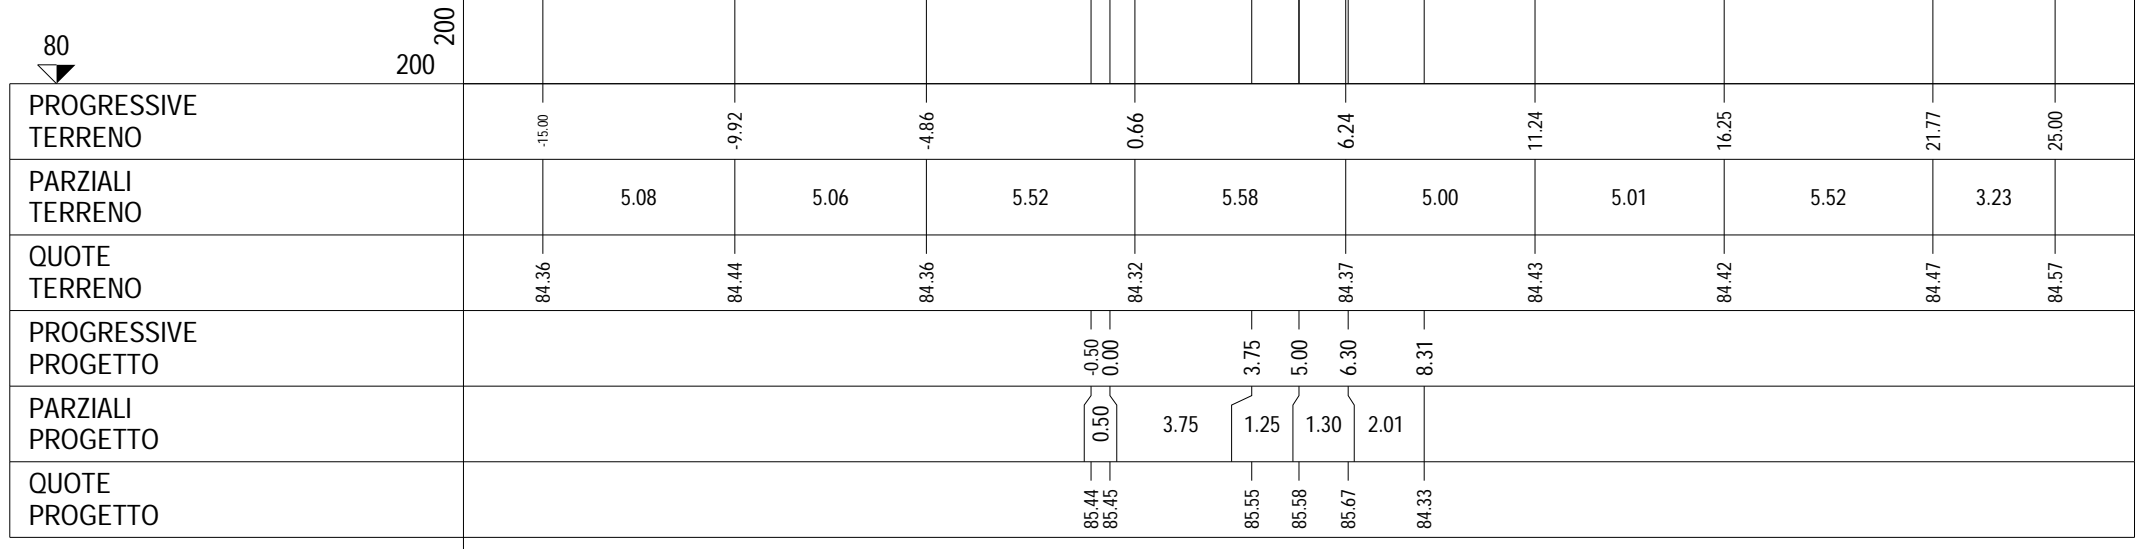


PROFILO Dedicata 4

SEZIONE CD4_78

PROGRESSIVA 1140.00

A RILEVATO	m ²	18.35
BO BONIFICA	m ²	5.50
D BASE	m ²	2.01
G FONDAZIONE	m ²	0.58
a USURA	m	5.50
c BINDER	m	5.75
sc SCOTICO	m	11.01
v VEGETALE	m	3.99

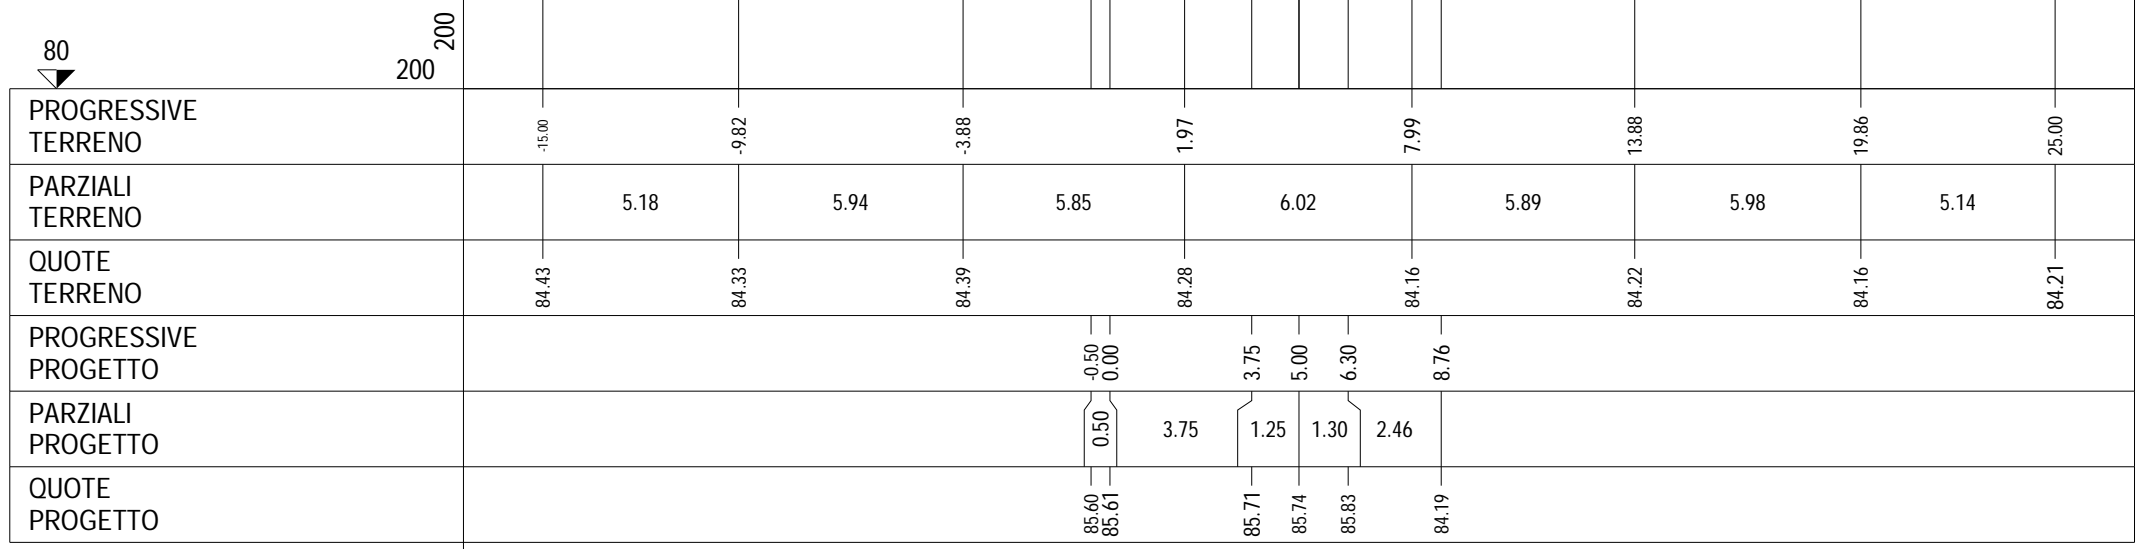


PROFILO Dedicata 4

SEZIONE CD4_79

PROGRESSIVA 1160.00

A RILEVATO m² 22.01
 BO BONIFICA m² 5.71
 D BASE m² 2.02
 G FONDAZIONE m² 0.57
 a USURA m 5.50
 c BINDER m 5.75
 sc SCOTICO m 11.46
 v VEGETALE m 4.57

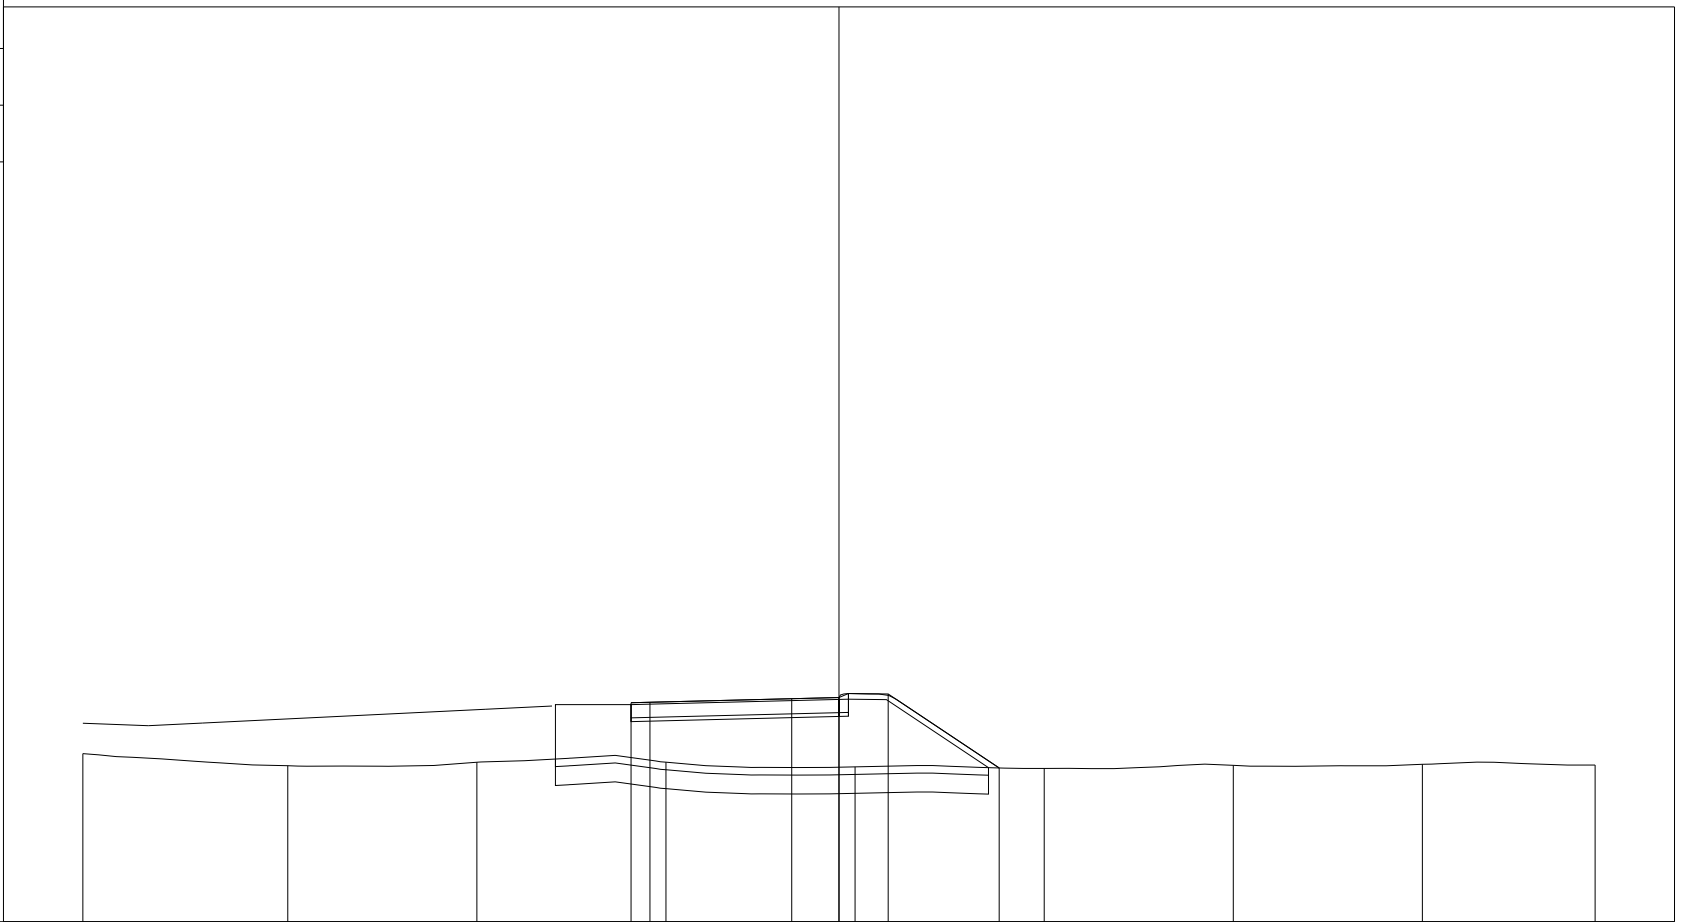


PROGRESSIVE TERRENO	-15.00	-9.58	-4.58	0.42	5.43	10.43	15.43	20.43	25.00
PARZIALI TERRENO	5.42	5.00	5.00	5.01	5.00	5.00	5.00	4.57	
QUOTE TERRENO	84.45	84.13	84.22	84.22	84.10	84.06	84.14	84.16	84.14
PROGRESSIVE PROGETTO				-0.50	3.75	5.00	6.30	9.24	
PARZIALI PROGETTO				0.50	3.75	1.25	1.30	2.94	
QUOTE PROGETTO				85.79	85.81	85.90	85.93	86.02	84.07

PROFILO Dedicata 4

SEZIONE CD4_80

PROGRESSIVA 1180.00

A RILEVATO	m ²	22.69
BO BONIFICA	m ²	5.80
D BASE	m ²	2.02
G FONDAZIONE	m ²	0.57
a USURA	m	5.50
c BINDER	m	5.75
sc SCOTICO	m	11.64
v VEGETALE	m	4.73

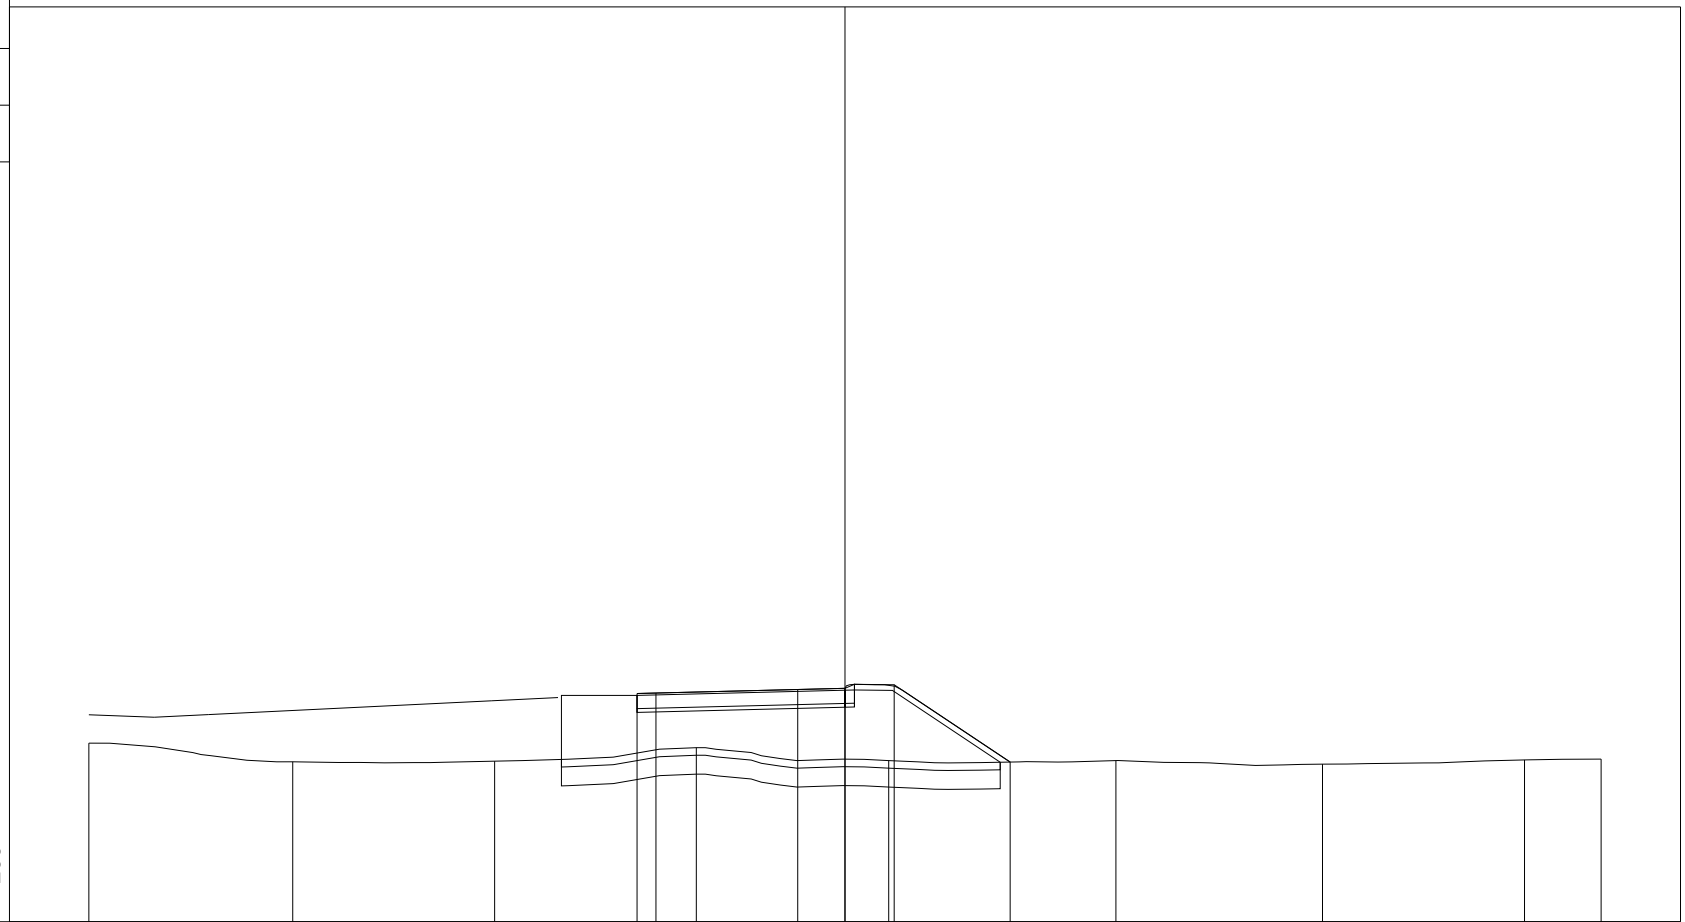


PROGRESSIVE TERRENO	-15.00	-9.61	-4.27	1.07	6.16	12.17	17.63	22.97	25.00
PARZIALI TERRENO		5.39	5.34	5.34	5.09	6.01	5.46	5.34	2.03
QUOTE TERRENO	84.72	84.23	84.25	84.60	84.26	84.26	84.17	84.28	84.30
PROGRESSIVE PROGETTO				-0.50	0.00	3.75	5.00	6.30	9.37
PARZIALI PROGETTO				0.50	3.75	1.25	1.30	3.07	
QUOTE PROGETTO				86.04	86.05	86.14	86.17	86.27	84.22

PROFILO Dedicata 4

SEZIONE CD4_81

PROGRESSIVA 1200.00

A RILEVATO m² 23.24
 BO BONIFICA m² 5.77
 D BASE m² 2.02
 G FONDAZIONE m² 0.58
 a USURA m 5.50
 c BINDER m 5.75
 sc SCOTICO m 11.60
 v VEGETALE m 4.69

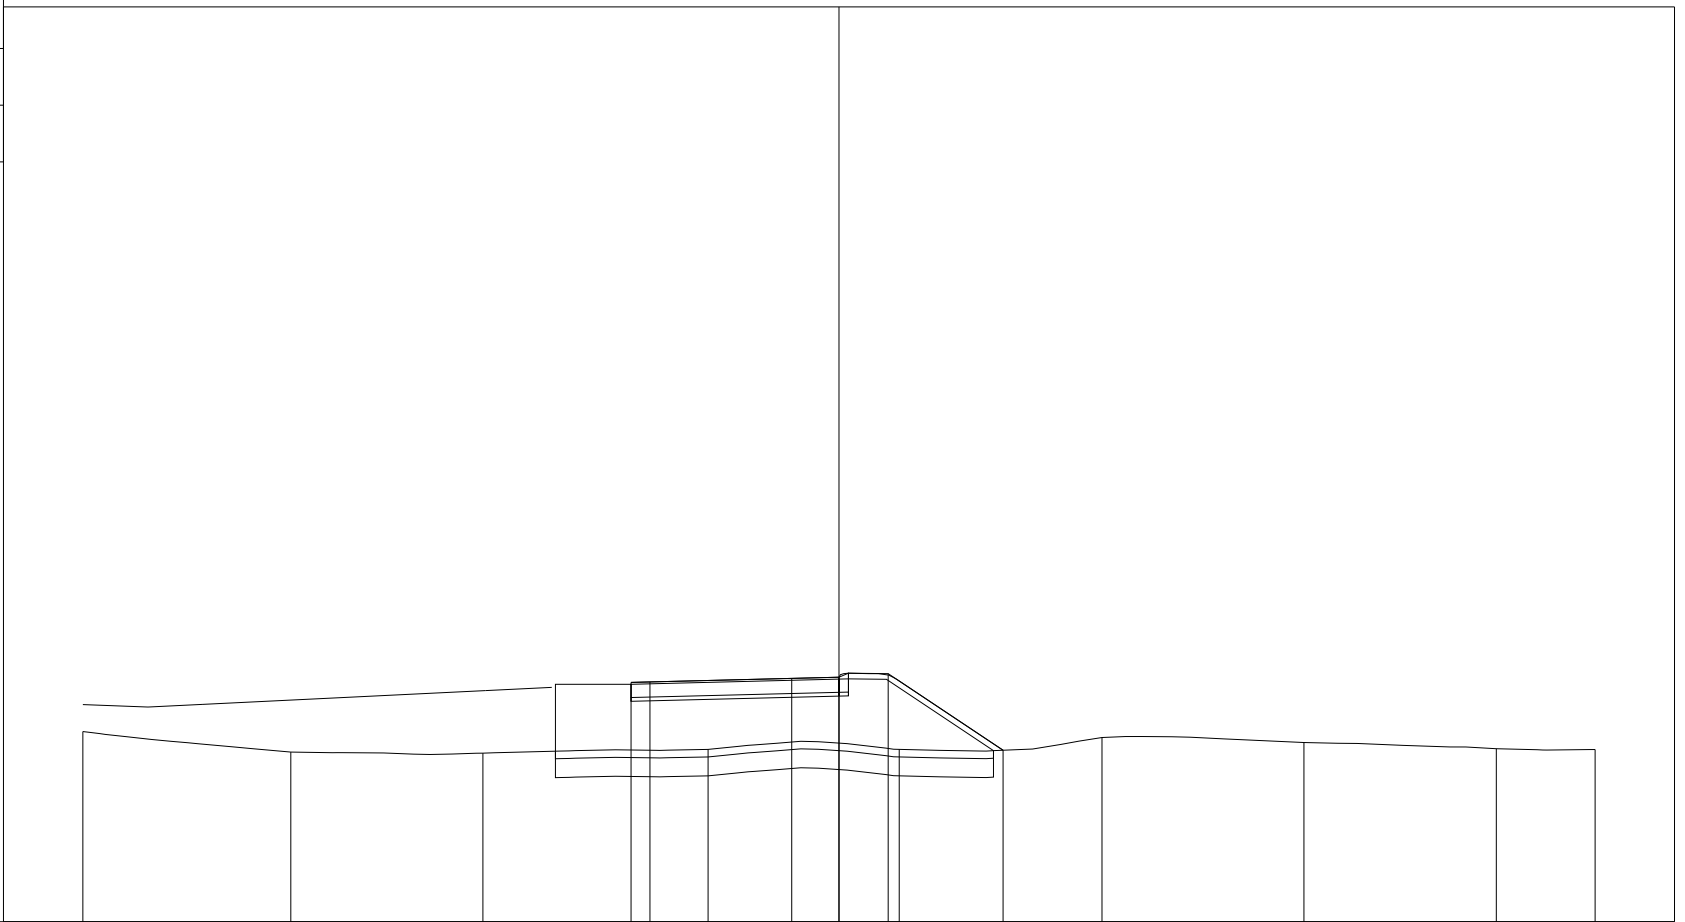


PROGRESSIVE TERRENO	-15.00	-9.50	-4.42	1.54	6.59	11.96	17.30	22.39	25.00
PARZIALI TERRENO		5.50	5.08	5.96	5.05	5.37	5.34	5.09	2.61
QUOTE TERRENO	85.03	84.49	84.46	84.56	84.56	84.87	84.74	84.58	84.55
PROGRESSIVE PROGETTO				-0.50	0.00	3.75	5.00	6.30	9.34
PARZIALI PROGETTO				0.50	3.75	1.25	1.30	3.04	
QUOTE PROGETTO				86.33	86.34	86.44	86.47	86.56	84.54

PROFILO Dedicata 4

SEZIONE CD4_82

PROGRESSIVA 1220.00

A RILEVATO m² 23.68
 BO BONIFICA m² 5.80
 D BASE m² 2.01
 G FONDAZIONE m² 0.57
 a USURA m 5.50
 c BINDER m 5.75
 sc SCOTICO m 11.64
 v VEGETALE m 4.82

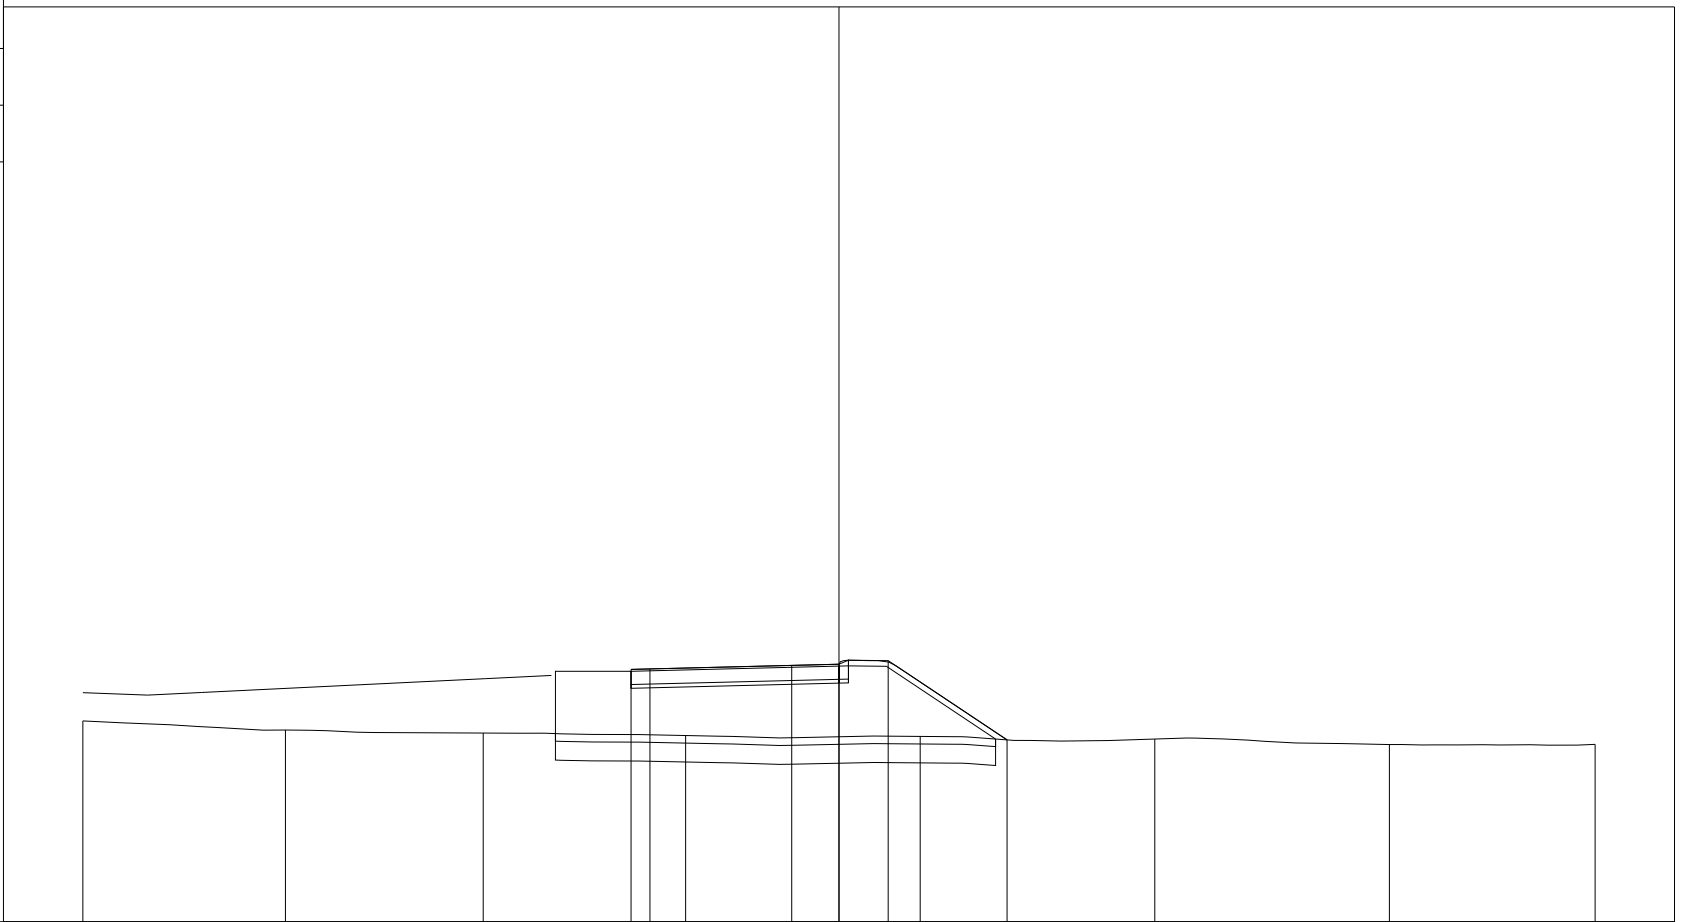

PROGRESSIVE
TERRENO

-15.00 -9.64 -4.41 0.94 7.15 13.35 19.56 25.00

PARZIALI
TERRENO

5.36 5.23 5.35 6.21 6.20 6.21 5.44

QUOTE
TERRENO

85.31 85.07 84.99 84.93 84.90 84.83 84.69 84.69

PROGRESSIVE
PROGETTO

-0.50 0.00 3.75 5.00 6.30 9.45

PARZIALI
PROGETTO

0.50 3.75 1.25 1.30 3.15

QUOTE
PROGETTO


86.67 86.69 86.78 86.81 86.91 84.81

PROFILO Dedicata 4

SEZIONE CD4_83

PROGRESSIVA 1240.00

A RILEVATO	m ²	27.75
BO BONIFICA	m ²	6.06
D BASE	m ²	2.01
G FONDAZIONE	m ²	0.58
a USURA	m	5.50
c BINDER	m	5.75
sc SCOTICO	m	12.16
v VEGETALE	m	5.40

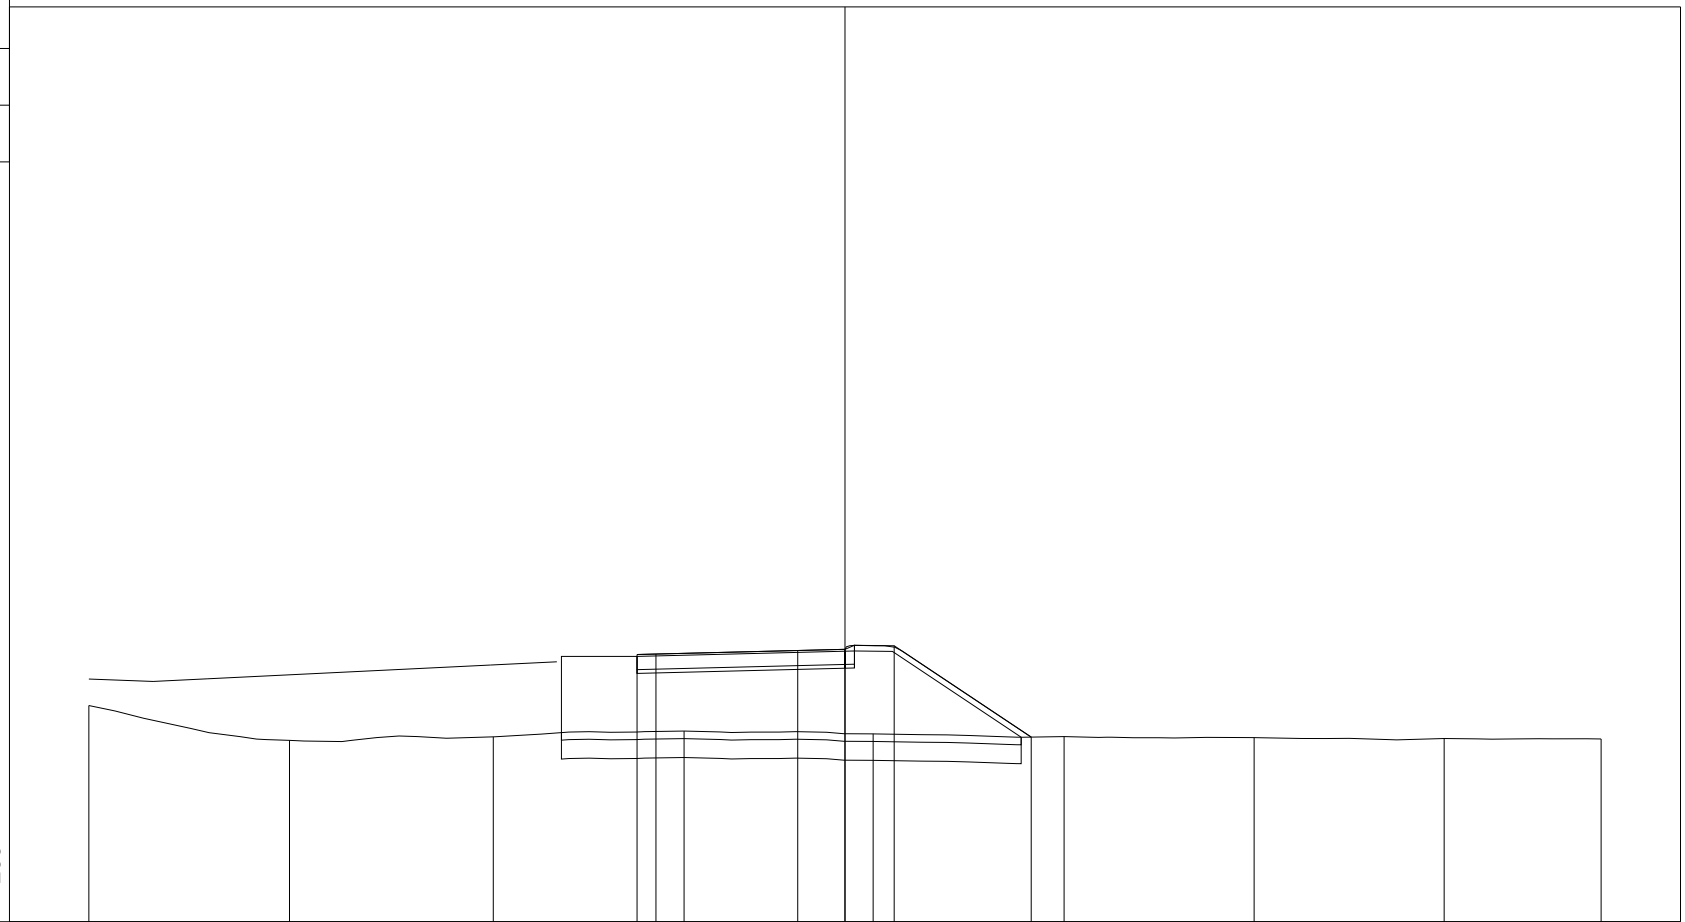

80
200 200


PROGRESSIVE TERRENO	-15.00	-9.69	-4.30	0.74	5.74	10.80	15.82	20.85	25.00
PARZIALI TERRENO	5.31	5.39	5.04	5.00	5.06	5.02	5.03	4.15	
QUOTE TERRENO	85.72	84.80	84.89	85.04	84.97	84.90	84.87	84.85	84.83
PROGRESSIVE PROGETTO				-0.50	3.75	5.00	6.30	9.93	
PARZIALI PROGETTO				0.50	3.75	1.25	1.30	3.63	
QUOTE PROGETTO				87.07	87.08	87.17	87.21	87.30	84.88

PROFILO Dedicata 4

SEZIONE CD4_84

PROGRESSIVA 1258.70

A RILEVATO	m ²	34.26
BO BONIFICA	m ²	6.38
D BASE	m ²	2.01
G FONDAZIONE	m ²	0.57
a USURA	m	5.50
c BINDER	m	5.75
sc SCOTICO	m	12.73
v VEGETALE	m	6.08

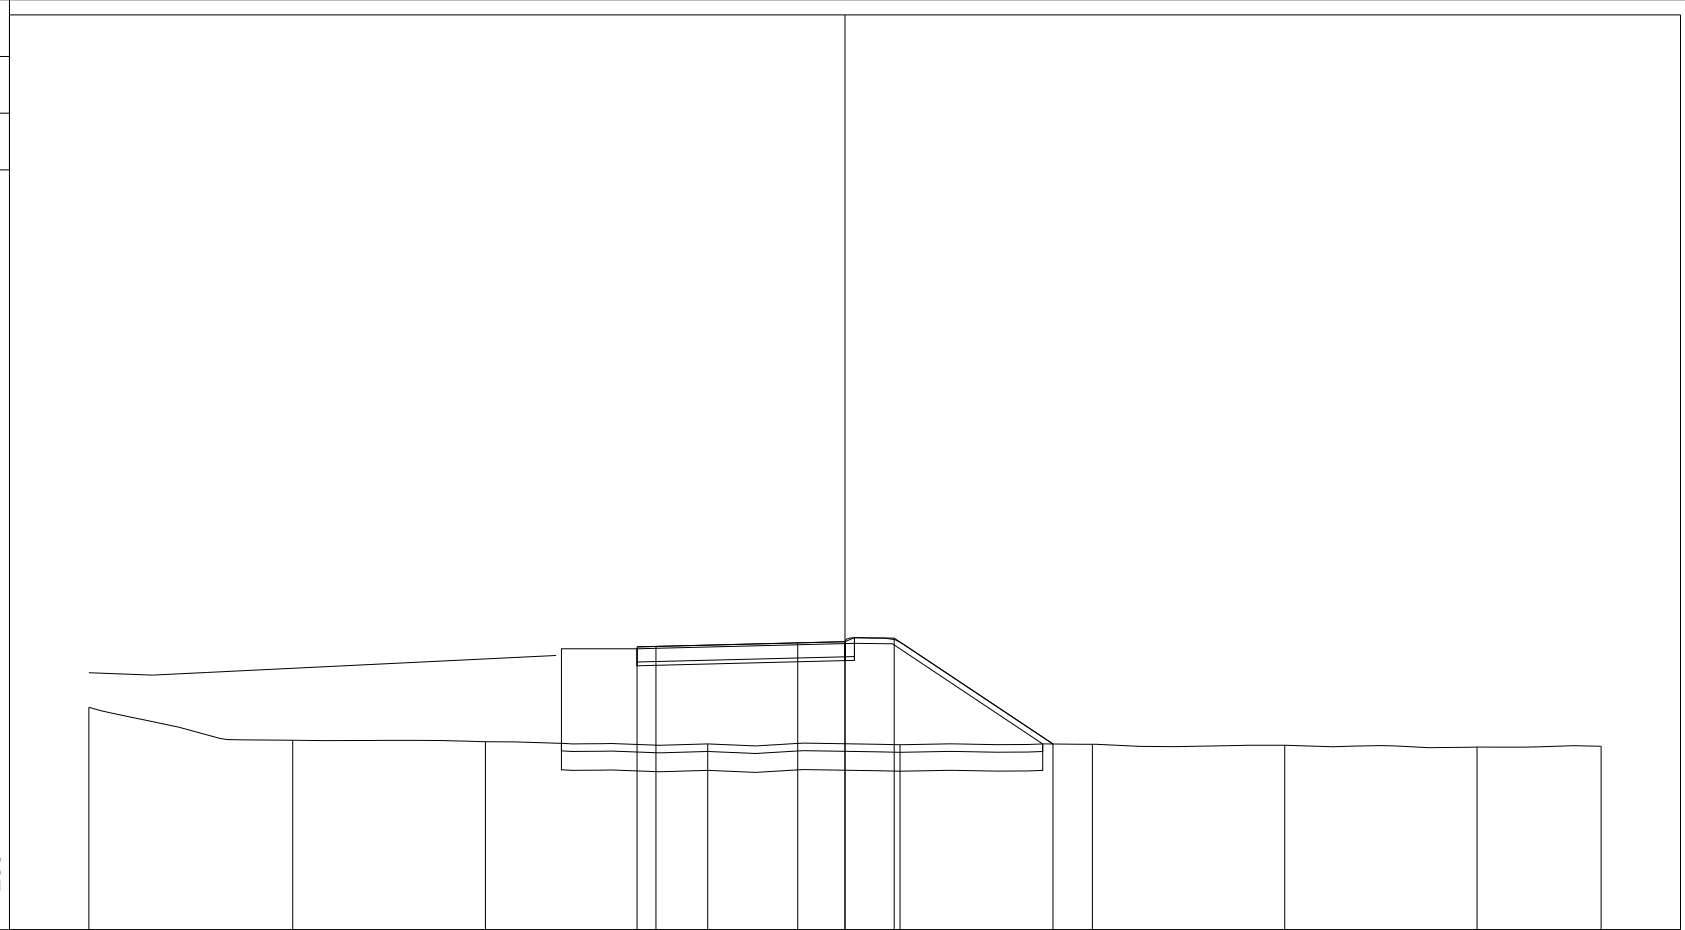


PROGRESSIVE TERRENO	-15.00	-9.61	-4.51	1.37	6.46	11.54	16.63	21.72	25.00
PARZIALI TERRENO		5.39	5.10	5.88	5.09	5.08	5.09	5.09	3.28
QUOTE TERRENO	85.88	85.01	84.97	84.92	84.89	84.91	84.88	84.83	84.85
PROGRESSIVE PROGETTO				-0.50	0.00	3.75	5.00	6.30	10.50
PARZIALI PROGETTO				0.50	3.75	1.25	1.30	4.20	
QUOTE PROGETTO				87.48	87.49	87.59	87.62	87.71	84.91

PROFILO Dedicata 4

SEZIONE CD4_85

PROGRESSIVA 1260.00

A RILEVATO	m ²	34.21
BO BONIFICA	m ²	6.36
D BASE	m ²	2.00
G FONDAZIONE	m ²	0.57
a USURA	m	5.50
c BINDER	m	5.75
sc SCOTICO	m	12.71
v VEGETALE	m	6.06

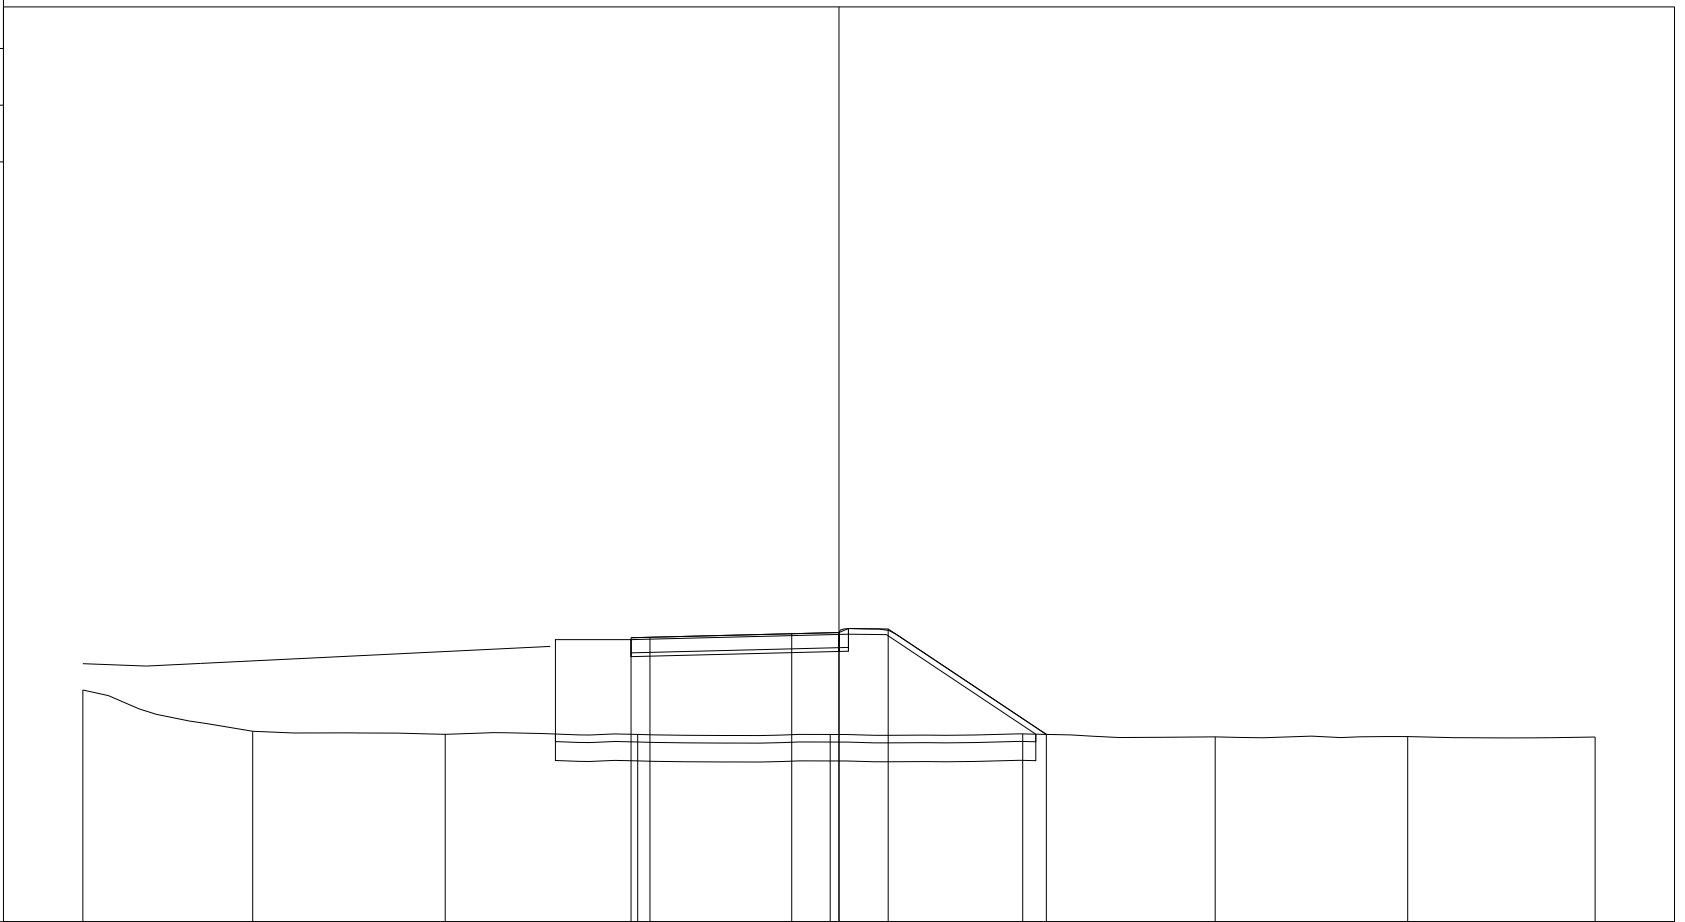

PROGRESSIVE
TERRENO

-15.00 -10.51 -5.42 -0.32 4.77 9.86 14.95 20.04 25.00

PARZIALI
TERRENO

4.49 5.09 5.10 5.09 5.09 5.09 5.09 4.96

QUOTE
TERRENO

86.13 85.04 84.96 84.95 84.95 84.97 84.89 84.90 84.89

PROGRESSIVE
PROGETTO

-0.50 3.75 5.00 6.30 10.48

PARZIALI
PROGETTO

0.50 3.75 1.25 1.30 4.18

QUOTE
PROGETTO

87.51 87.52 87.62 87.65 87.74 84.96

PROFILO Dedicata 4


SEZIONE CD4_86

PROGRESSIVA 1280.00

A RILEVATO	m ²	34.95
BO BONIFICA	m ²	6.39
D BASE	m ²	2.00
G FONDAZIONE	m ²	0.59
a USURA	m	5.50
c BINDER	m	5.75
sc SCOTICO	m	12.75
v VEGETALE	m	6.12

81

 200 200

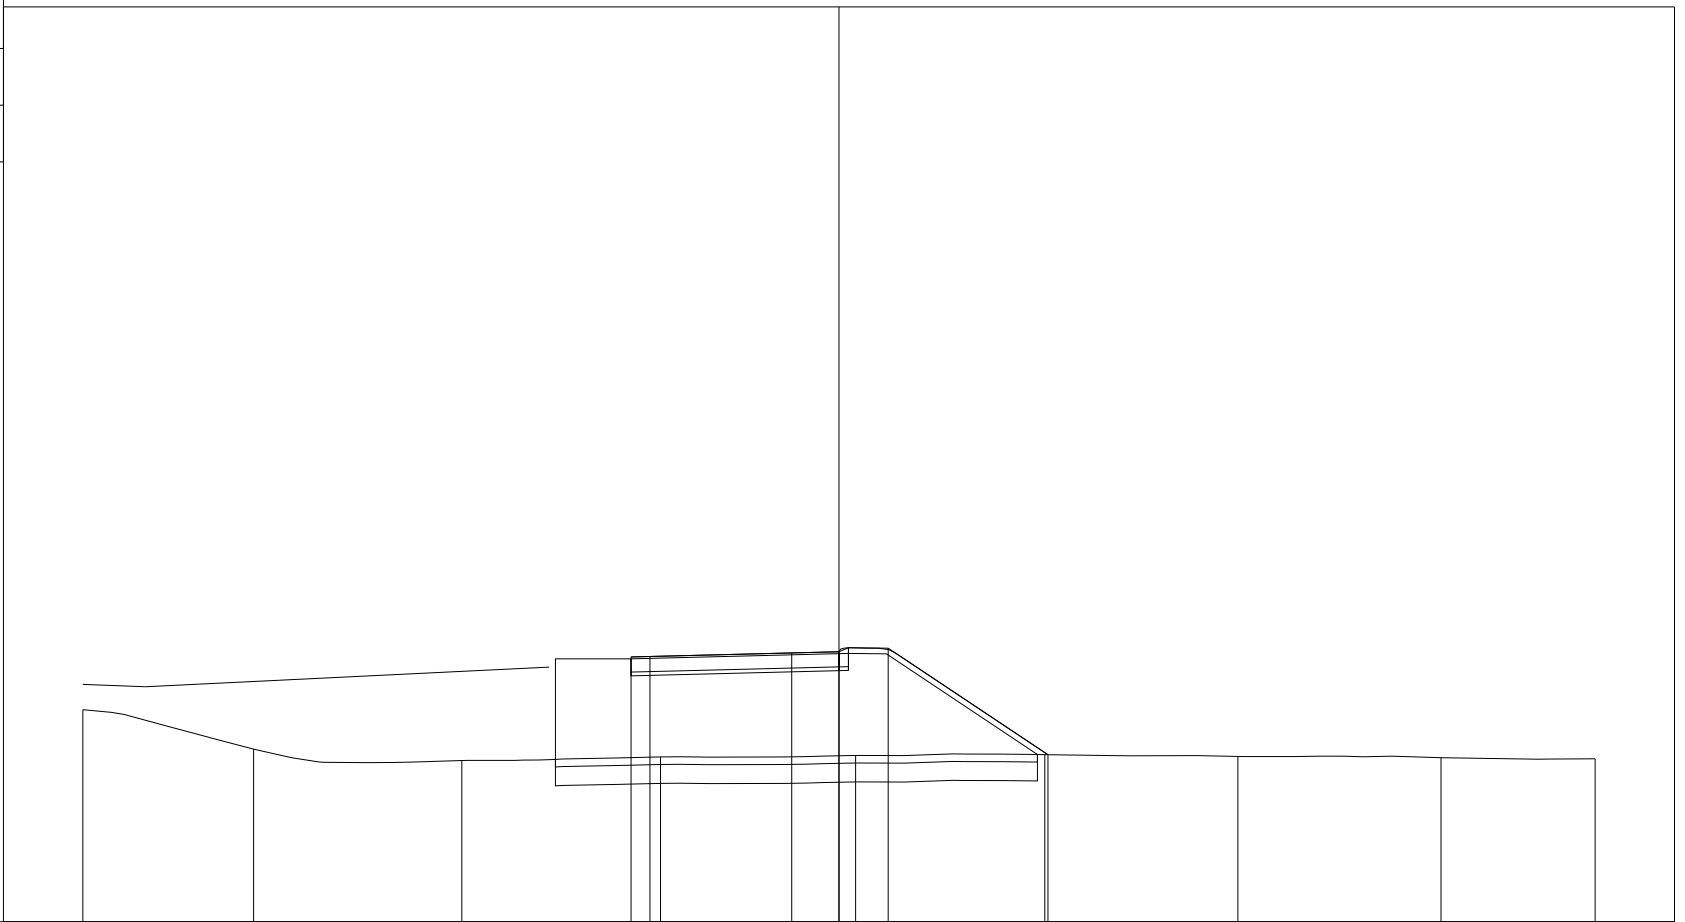


PROGRESSIVE TERRENO	-15.00	-10.48	-4.98	0.28	5.44	10.44	15.55	20.92	25.00
PARZIALI TERRENO		4.52	5.50	5.26	5.16	5.00	5.11	5.37	4.08
QUOTE TERRENO	86.61	85.57	85.26	85.36	85.40	85.42	85.37	85.34	85.31
PROGRESSIVE PROGETTO				-0.50	0.00	3.75	5.00	6.30	10.53
PARZIALI PROGETTO				0.50	3.75	1.25	1.30	4.23	
QUOTE PROGETTO				88.00	88.02	88.11	88.14	88.24	85.42

PROFILO Dedicata 4

SEZIONE CD4_87

PROGRESSIVA 1300.00

A RILEVATO	m ²	40.91
BO BONIFICA	m ²	6.68
D BASE	m ²	2.00
G FONDAZIONE	m ²	0.57
a USURA	m	5.50
c BINDER	m	5.75
sc SCOTICO	m	13.39
v VEGETALE	m	6.88

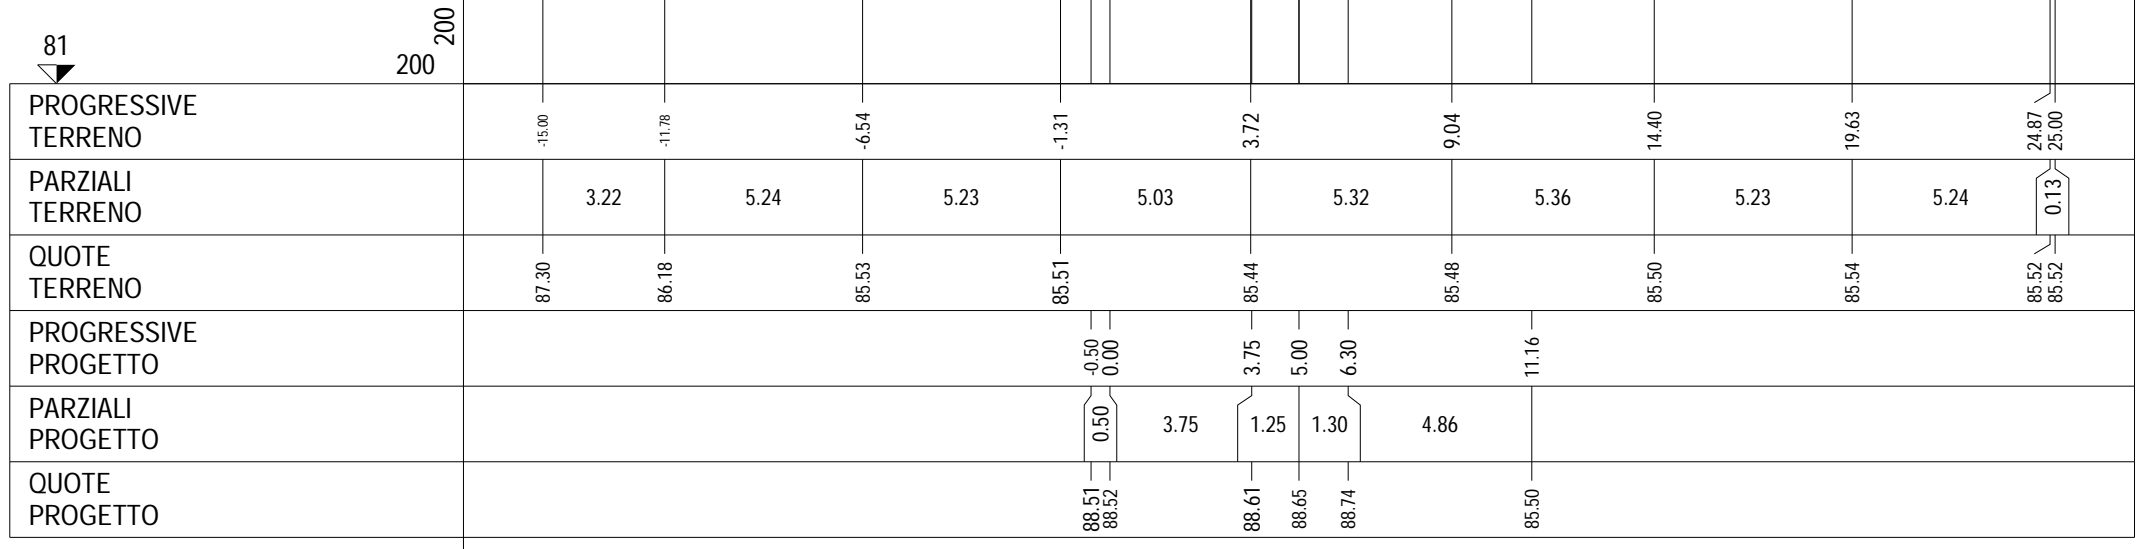


PROFILO Dedicata 4

SEZIONE CD4_88

PROGRESSIVA 1320.00

A RILEVATO	m ²	50.32
BO BONIFICA	m ²	7.30
D BASE	m ²	2.01
G FONDAZIONE	m ²	0.58
a USURA	m	5.50
c BINDER	m	5.75
sc SCOTICO	m	14.62
v VEGETALE	m	8.35

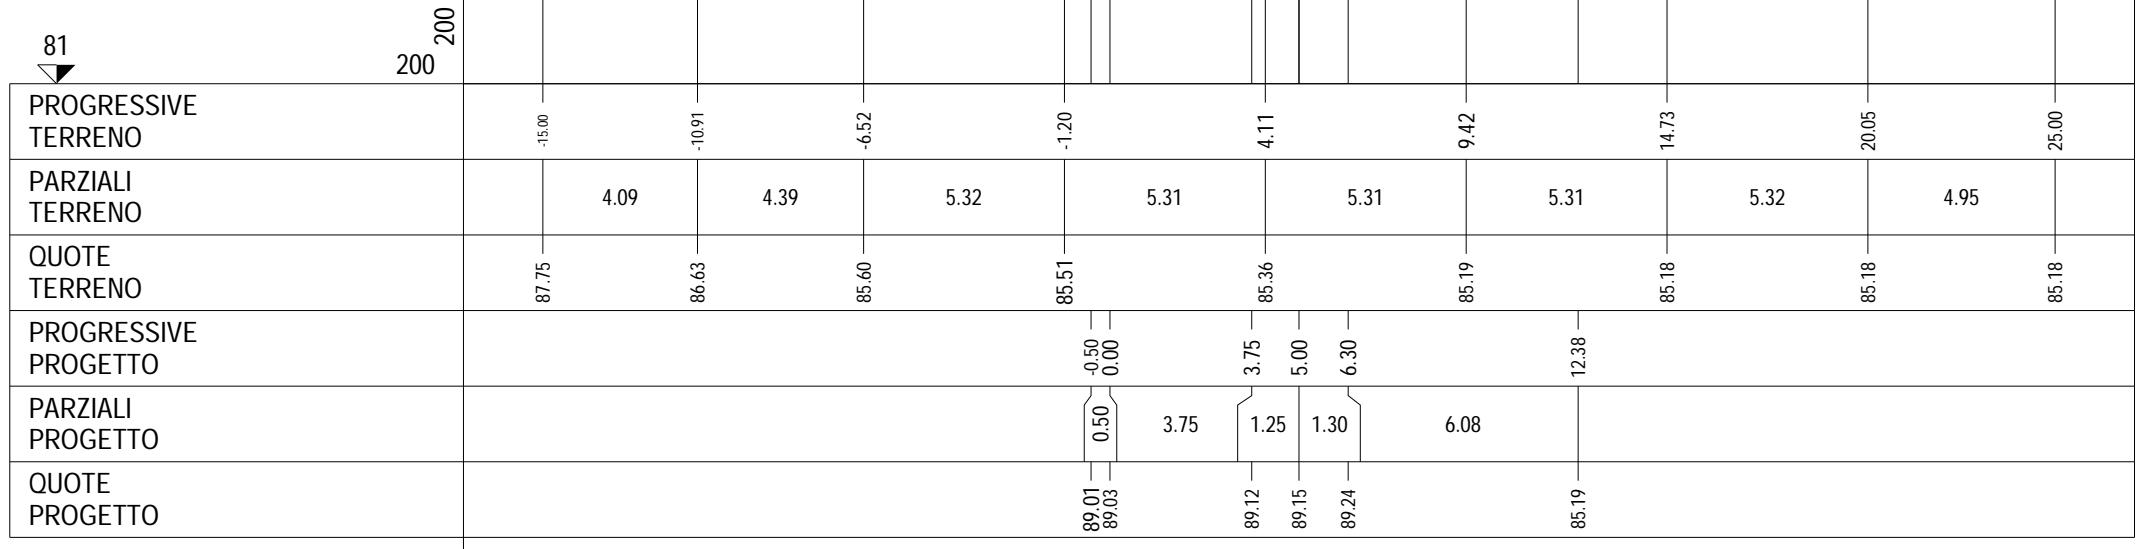


PROFILO Dedicata 4

SEZIONE CD4_89

PROGRESSIVA 1340.00

A RILEVATO	m ²	58.67
BO BONIFICA	m ²	7.69
D BASE	m ²	2.02
G FONDAZIONE	m ²	0.57
a USURA	m	5.50
c BINDER	m	5.75
sc SCOTICO	m	15.39
v VEGETALE	m	9.29

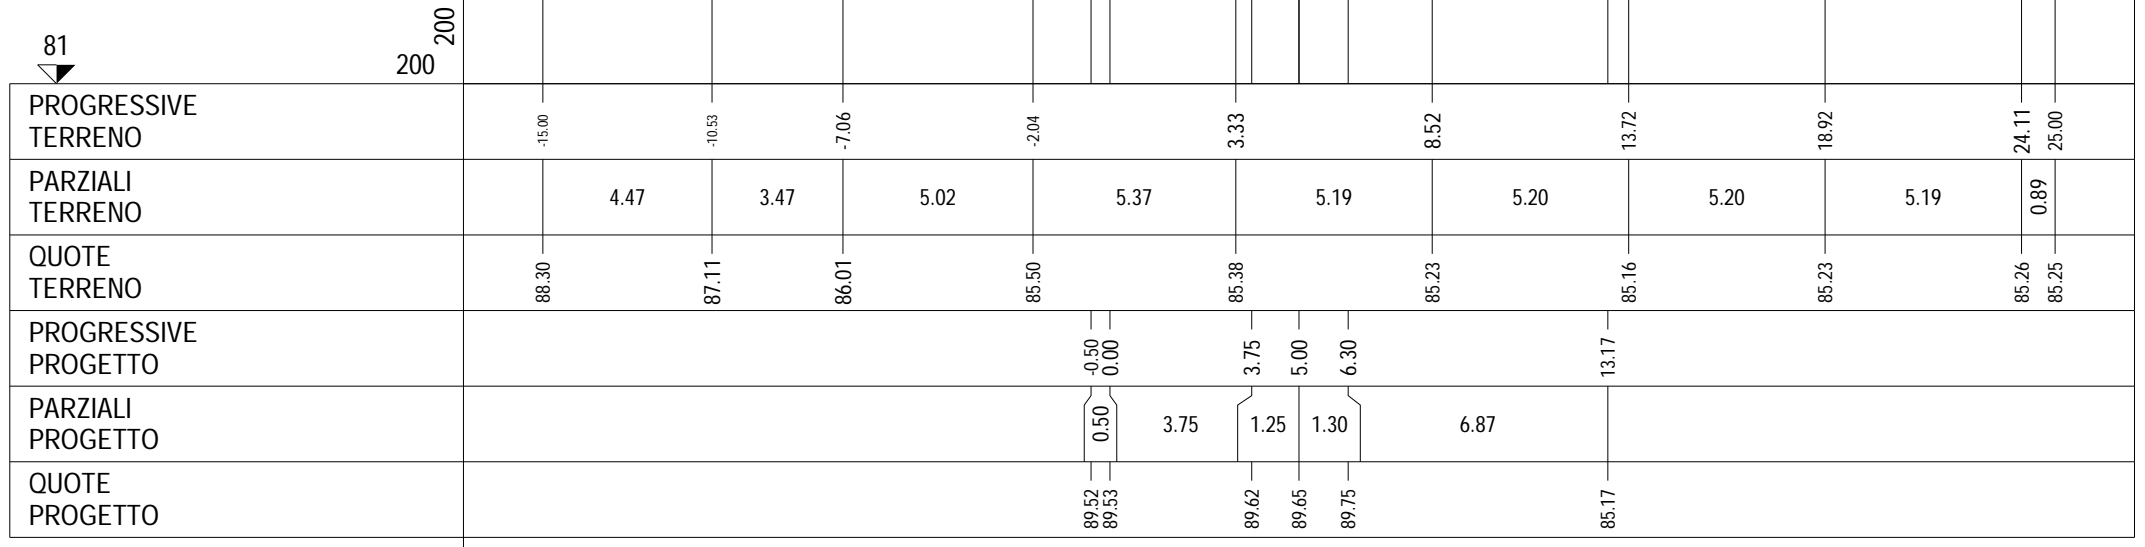


PROFILO Dedicata 4

SEZIONE CD4_90

PROGRESSIVA 1360.00

A RILEVATO	m ²	65.13
BO BONIFICA	m ²	7.89
D BASE	m ²	2.03
G FONDAZIONE	m ²	0.56
a USURA	m	5.50
c BINDER	m	5.75
sc SCOTICO	m	15.79
v VEGETALE	m	9.77

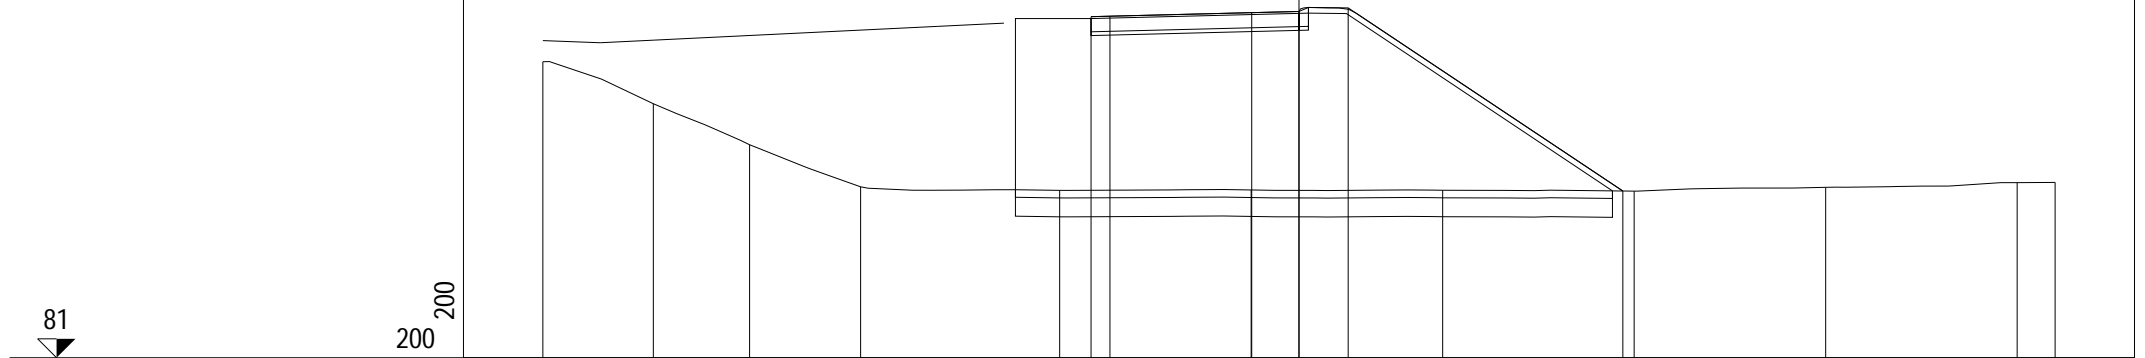

200
200


PROGRESSIVE TERRENO	-15.00	-12.08	-9.53	-6.60	-1.33	3.73	8.80	13.87	18.93	24.00	25.00
PARZIALI TERRENO		2.92	2.55	2.93	5.27	5.06	5.07	5.07	5.06	5.07	1.00
QUOTE TERRENO	88.83	87.72	86.63	85.52	85.43	85.44	85.43	85.41	85.51	85.63	85.64
PROGRESSIVE PROGETTO					-0.50	3.75	5.00	6.30	13.57		
PARZIALI PROGETTO					0.50	3.75	1.25	1.30	7.27		
QUOTE PROGETTO					90.02	90.13	90.16	90.25	85.41		

PROFILO Dedicata 4

SEZIONE CD4_91

PROGRESSIVA 1380.00

A RILEVATO	m ²	69.46
BO BONIFICA	m ²	8.08
D BASE	m ²	2.00
G FONDAZIONE	m ²	0.58
a USURA	m	5.50
c BINDER	m	5.75
sc SCOTICO	m	16.19
v VEGETALE	m	12.22

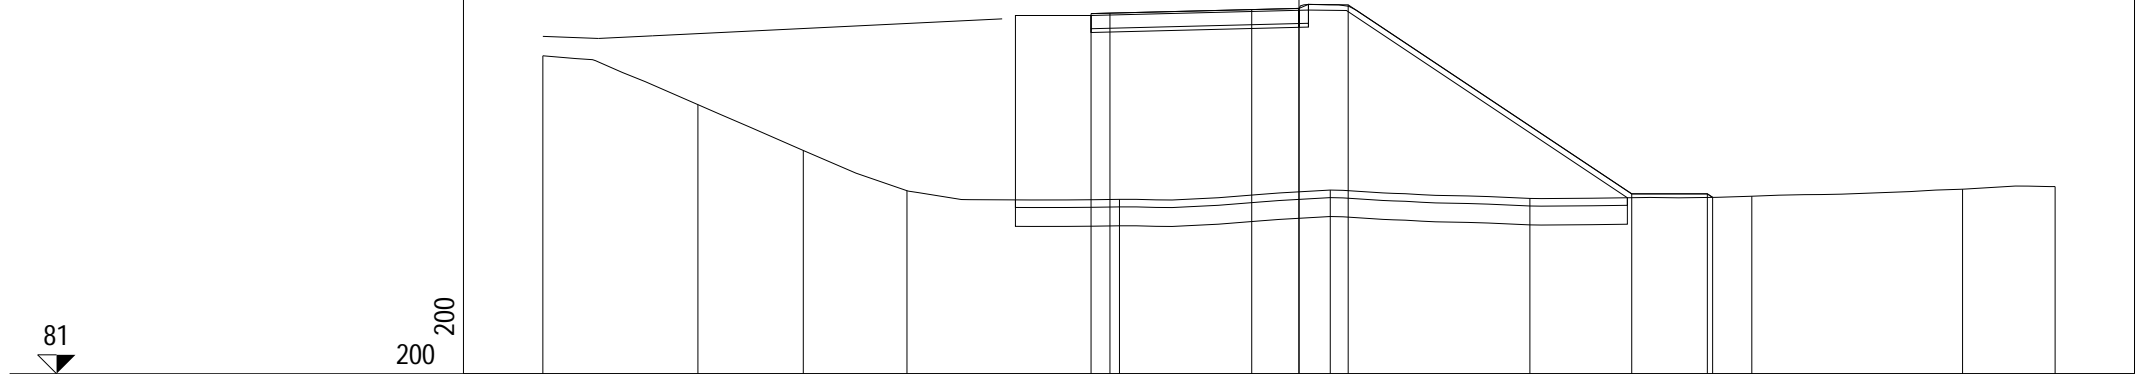

200
200


PROGRESSIVE TERRENO	-15.00	-10.90	-8.11	-5.37	0.25	5.83	11.11	16.98	22.55	25.00		
PARZIALI TERRENO	4.10	2.79	2.74	5.62	5.58	5.28	5.87	5.57	2.45			
QUOTE TERRENO	89.41	88.12	86.91	85.84	85.61	85.86	85.64	85.70	85.88	85.95		
PROGRESSIVE PROGETTO					-0.50	0.00	3.75	5.00	6.30	13.80	15.80	15.94
PARZIALI PROGETTO					0.50	3.75	1.25	1.30	7.50	2.00	0.14	
QUOTE PROGETTO					90.53	90.54	90.63	90.66	90.76	85.76	85.76	85.66

PROFILO Dedicata 4

SEZIONE CD4_93

PROGRESSIVA 1420.00

A RILEVATO m² 84.98
 BO BONIFICA m² 9.71
 D BASE m² 2.02
 G FONDAZIONE m² 0.57
 a USURA m 5.50
 c BINDER m 5.75
 sc SCOTICO m 19.48
 v VEGETALE m 13.68

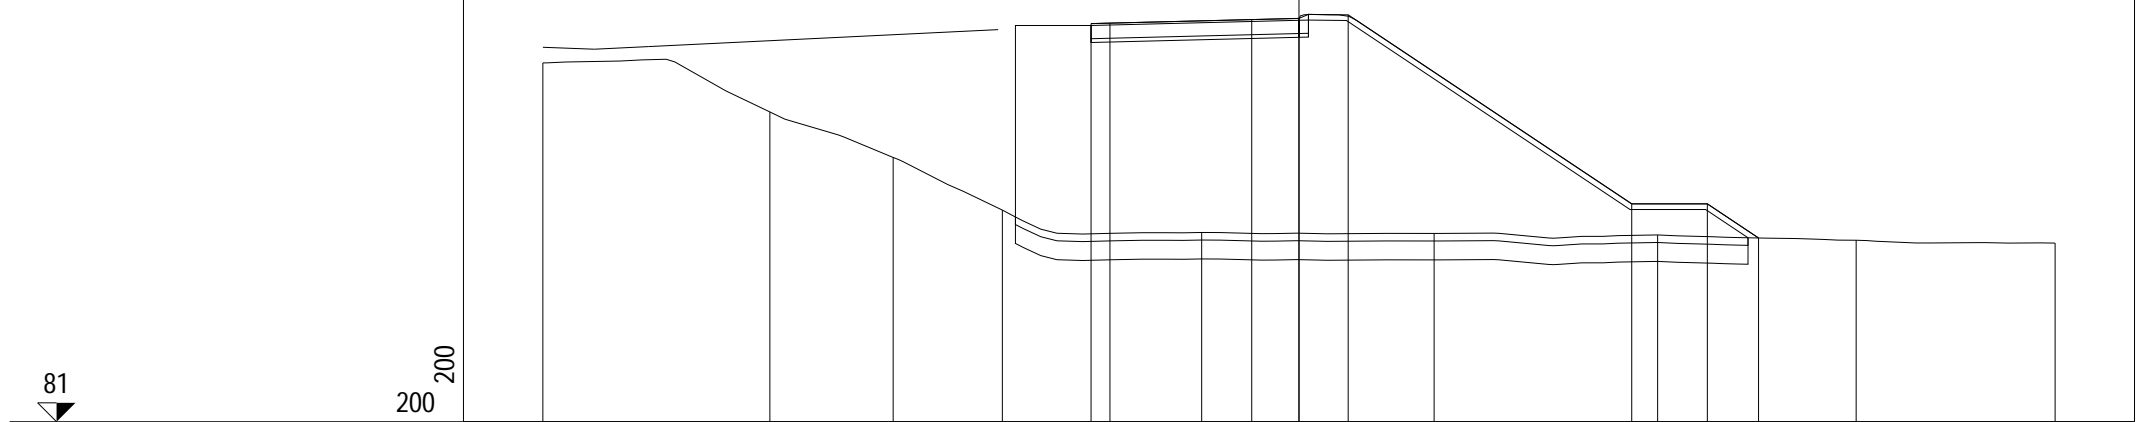

PROGRESSIVE TERRENO	-15.00	-9.00	-5.73	-2.85		2.43		8.57	14.49	19.74	25.00	
PARZIALI TERRENO		6.00	3.27	2.88	5.28	6.14	5.92	5.25	5.26			
QUOTE TERRENO	90.49	89.20	87.99	86.60	86.01	85.98	85.94	85.80	85.73			
PROGRESSIVE PROGETTO					-0.50	0.00	3.75	5.00	6.30	13.80	15.80	17.16
PARZIALI PROGETTO					0.50	3.75	1.25	1.30	7.50	2.00	1.36	
QUOTE PROGETTO					91.53	91.54	91.64	91.67	91.76	86.76	86.76	85.86

PROFILO Dedicata 4


SEZIONE CD4_94

PROGRESSIVA 1440.00

A RILEVATO m² 90.90
 BO BONIFICA m² 10.01
 D BASE m² 2.02
 G FONDAZIONE m² 0.57
 a USURA m 5.50
 c BINDER m 5.75
 sc SCOTICO m 20.29
 v VEGETALE m 14.43

81

200
200

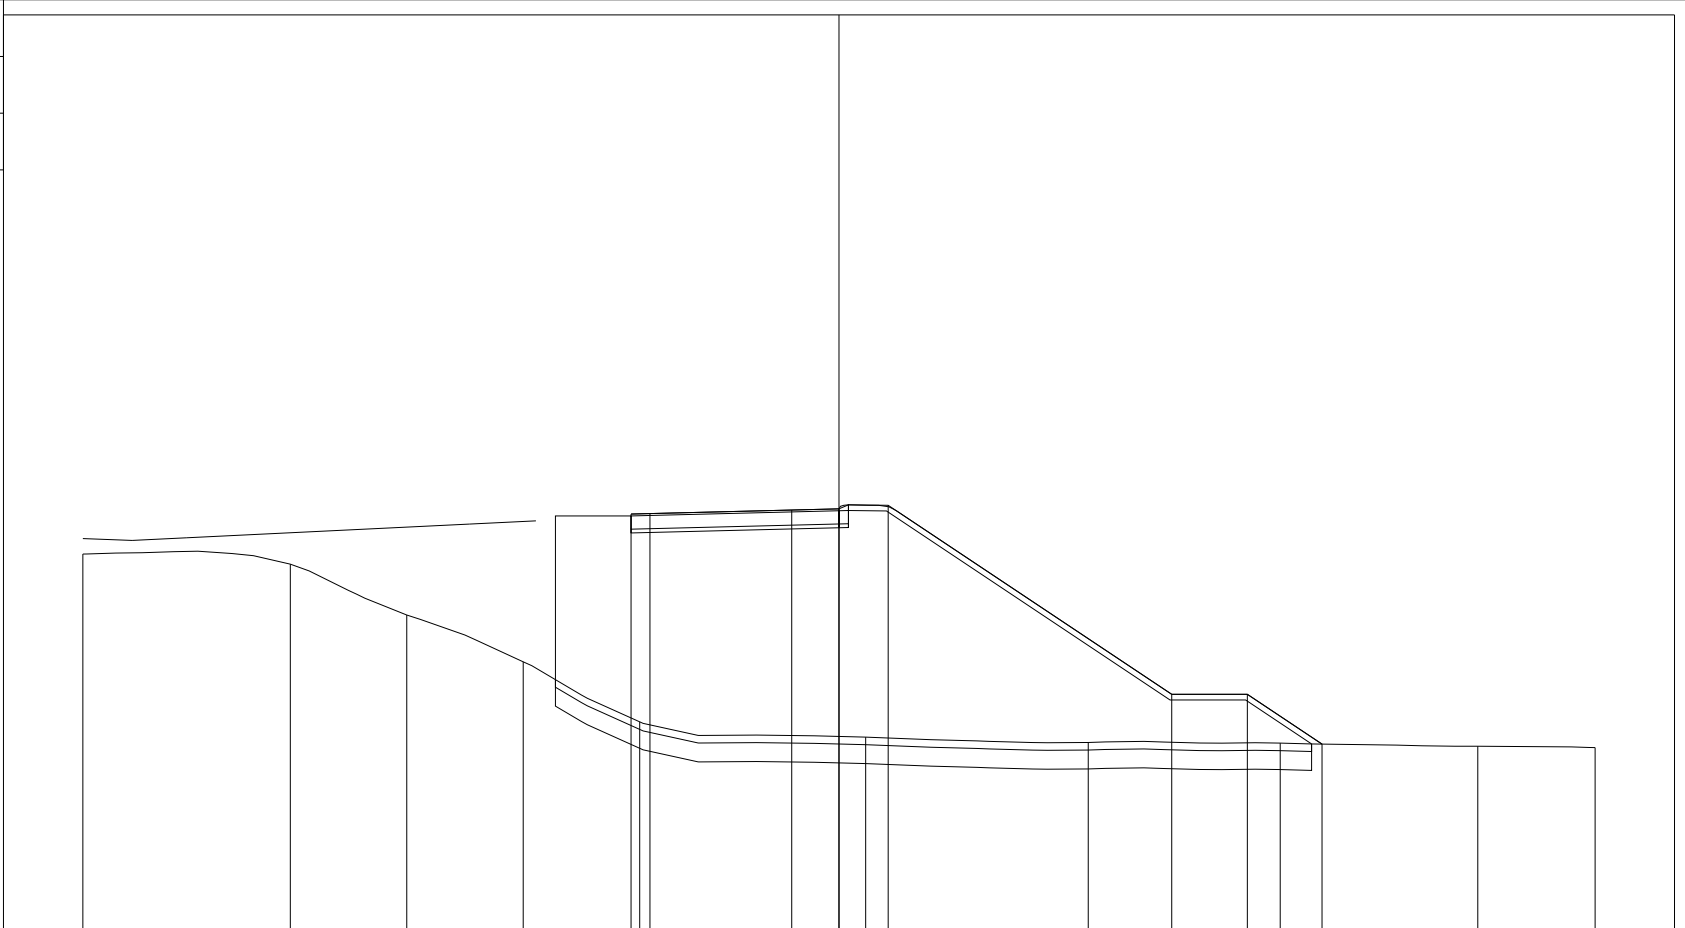


PROGRESSIVE TERRENO	-15.00	-9.51	-6.43	-3.35	-0.27	5.71	11.59	16.67	21.90	25.00
PARZIALI TERRENO		5.49	3.08	3.08	3.08	5.98	5.88	5.08	5.23	3.10
QUOTE TERRENO	90.94	90.67	89.33	88.09	86.50	86.09	85.95	85.94	85.85	85.82
PROGRESSIVE PROGETTO					-0.50	3.75	13.80	15.80	17.78	
PARZIALI PROGETTO					0.50	3.75	7.50	2.00	1.98	
QUOTE PROGETTO					92.00	92.10	92.23	87.23	87.23	85.91

PROFILO Dedicata 4

SEZIONE CD4_95

PROGRESSIVA 1460.00

A RILEVATO	m ²	88.52
BO BONIFICA	m ²	10.18
D BASE	m ²	2.02
G FONDAZIONE	m ²	0.58
a USURA	m	5.50
c BINDER	m	5.75
sc SCOTICO	m	21.36
v VEGETALE	m	14.83

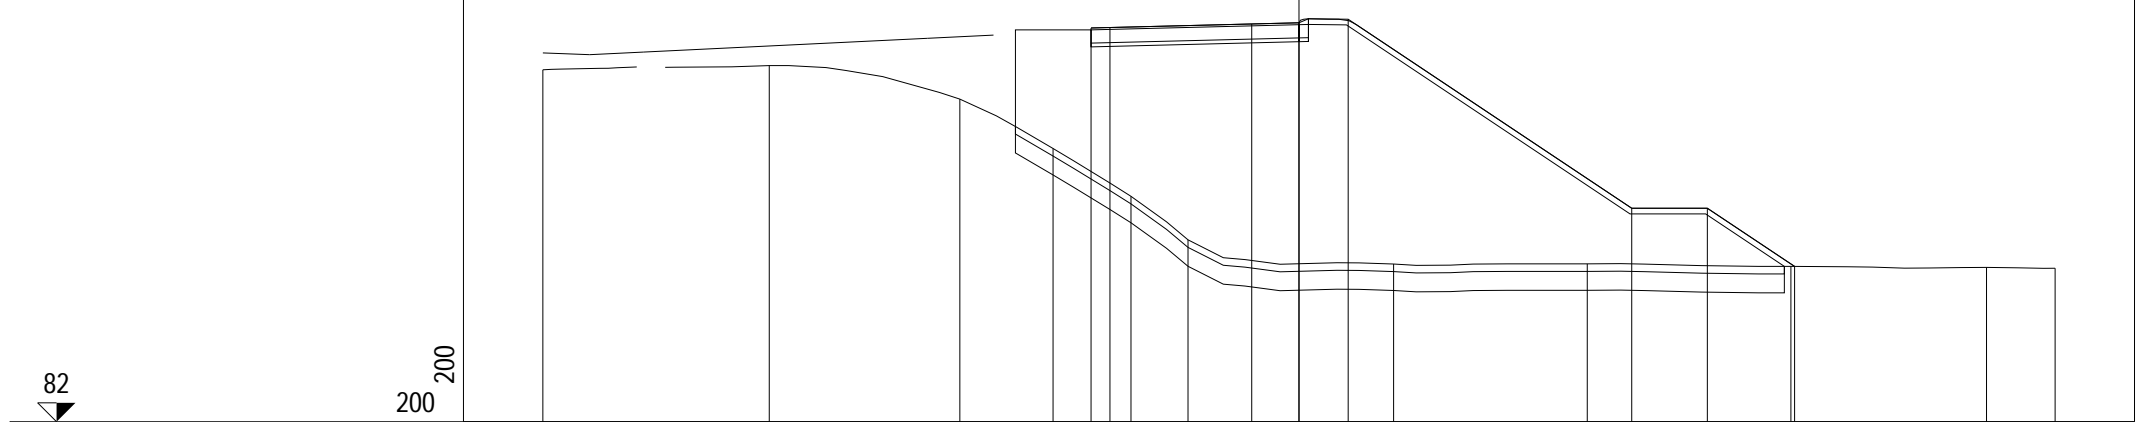


PROGRESSIVE TERRENO	-15.00	-9.01	-3.97	-1.50	0.56	2.06	7.50	12.63	18.01	23.19	25.00	
PARZIALI TERRENO	2.48	5.75	3.00	2.06	2.45	3.00	5.11	5.40	5.16	4.83		
QUOTE TERRENO	91.31	91.42	90.53	89.23	87.96	86.81	86.17	86.18	86.11	86.08	86.06	
PROGRESSIVE PROGETTO					-0.50	0.00	3.75	5.00	6.30	13.80	15.80	18.11
PARZIALI PROGETTO					0.50	3.75	1.25	1.30	7.50	2.00	2.31	
QUOTE PROGETTO					92.42	92.43	92.52	92.55	92.65	87.65	87.65	86.11

PROFILO Dedicata 4

SEZIONE CD4_96

PROGRESSIVA 1477.18

A RILEVATO	m ²	70.23
BO BONIFICA	m ²	10.23
D BASE	m ²	2.02
G FONDAZIONE	m ²	0.58
a USURA	m	5.50
c BINDER	m	5.75
sc SCOTICO	m	21.09
v VEGETALE	m	15.01

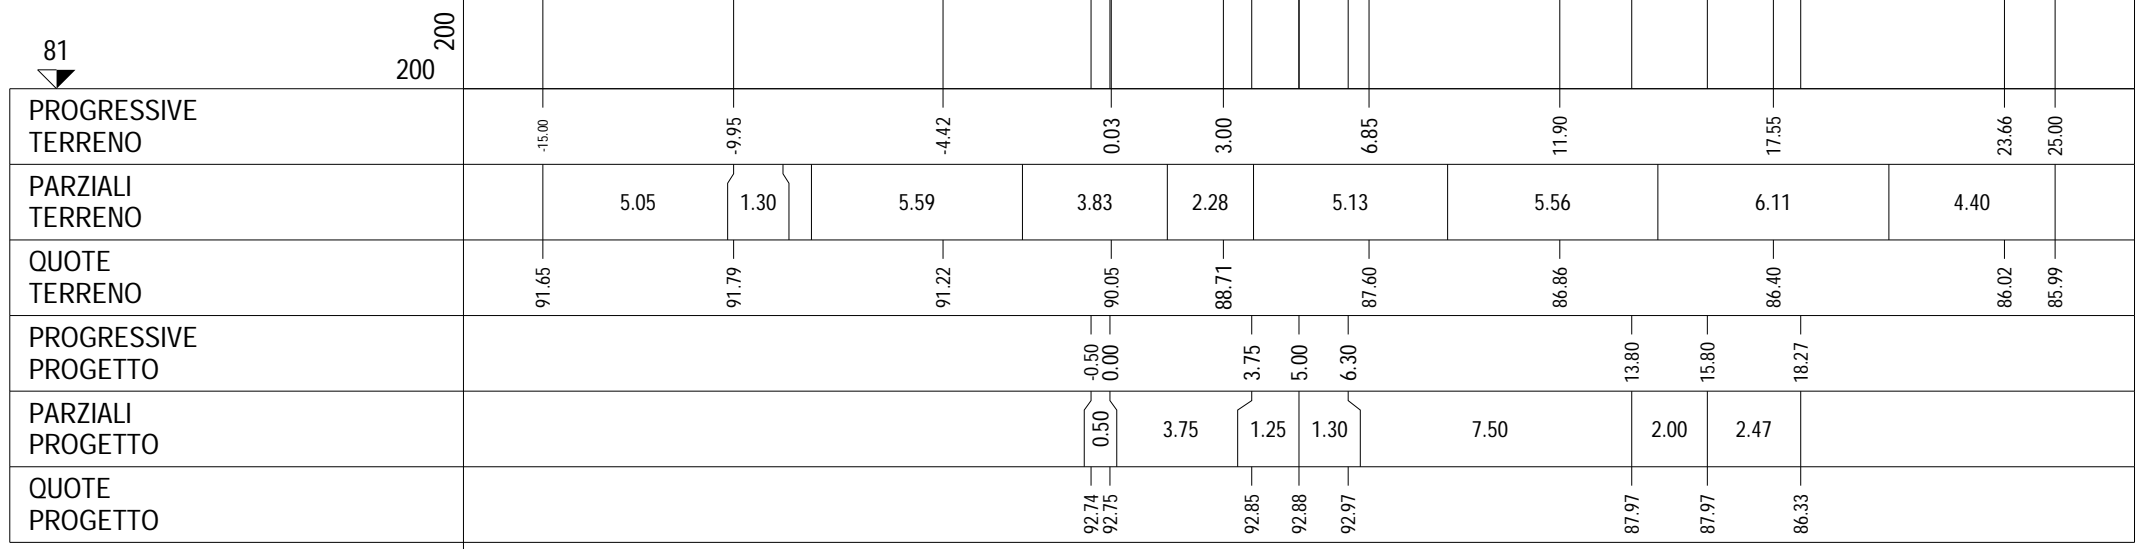


PROFILO Dedicata 4

SEZIONE CD4_97

PROGRESSIVA 1480.00

A RILEVATO	m ²	76.59
BO BONIFICA	m ²	10.22
D BASE	m ²	2.00
G FONDAZIONE	m ²	0.57
a USURA	m	5.50
c BINDER	m	5.75
sc SCOTICO	m	21.14
v VEGETALE	m	14.96

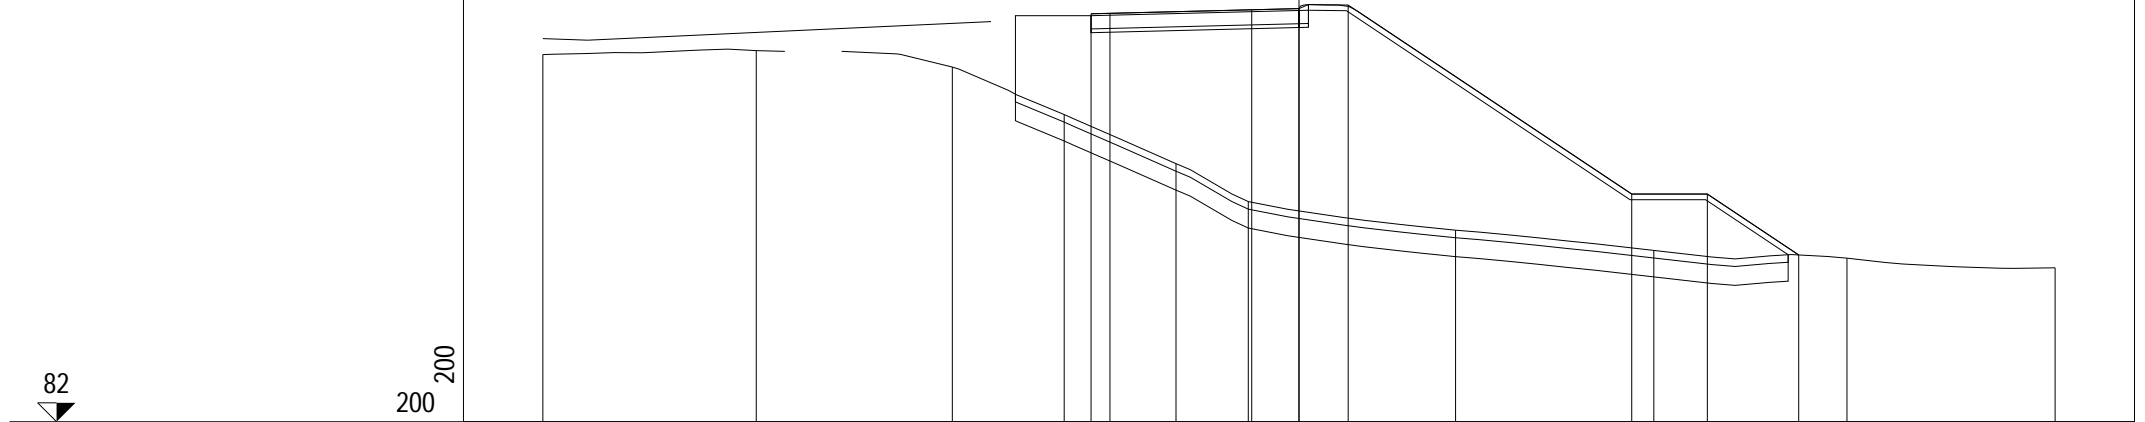

PROGRESSIVE TERRENO	-15.00	-9.36	-4.17	-1.21	1.75	3.66	9.14	14.39	19.49	25.00	
PARZIALI TERRENO	5.64	0.76	4.41	2.96	2.96	5.03	5.32	5.40	6.02		
QUOTE TERRENO	91.71	91.82	91.38	90.13	88.83	87.82	87.07	86.53	86.33	86.07	
PROGRESSIVE PROGETTO				-0.50	0.00	3.75	5.00	6.30	13.80	15.80	18.22
PARZIALI PROGETTO				0.50	3.75	1.25	1.30	7.50	2.00	2.42	
QUOTE PROGETTO				92.79	92.80	92.90	92.93	93.02	88.02	88.02	86.41


PROFILO Dedicata 4

SEZIONE CD4_98

PROGRESSIVA 1500.00

D BASE m² 2.00
 G FONDAZIONE m² 0.59
 a USURA m 5.50
 c BINDER m 5.75
 v VEGETALE m 16.11

81
 200 200

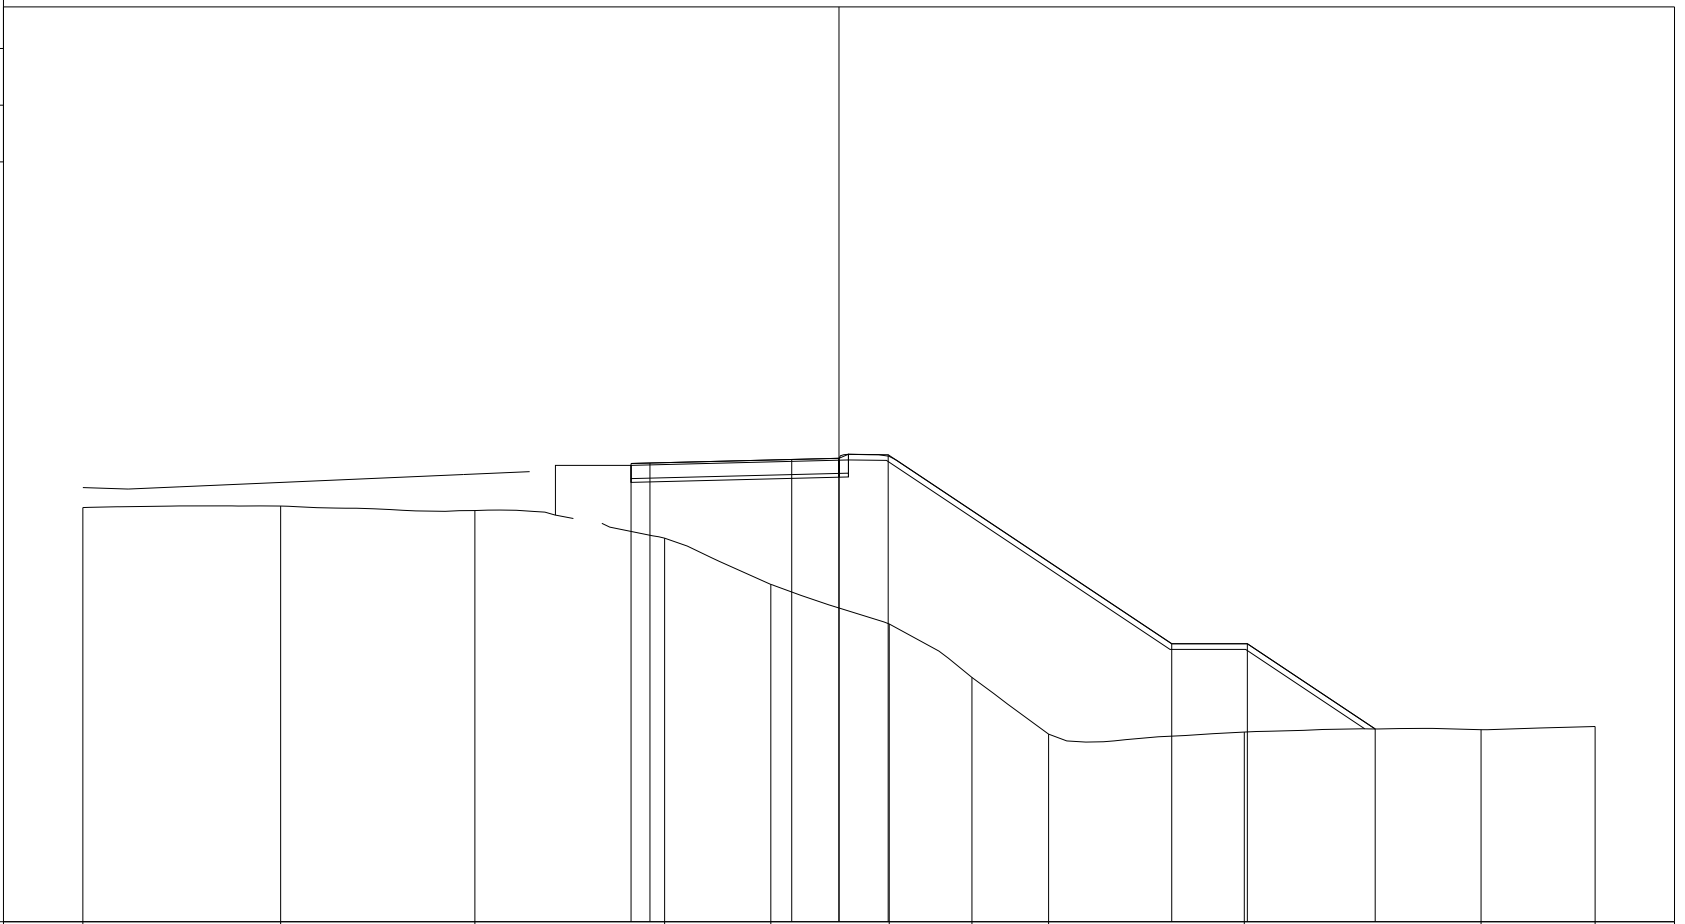


PROGRESSIVE TERRENO	-15.00	-9.77	-4.63	0.39	3.20	6.33	8.52	10.54	15.72	21.98	25.00
PARZIALI TERRENO	5.23	5.14	2.60	3.11	2.90	2.90	1.45	1.45	5.18	6.26	3.02
QUOTE TERRENO	91.96	92.00	91.88	91.15	89.92	88.88	87.46	85.96	86.02	86.08	86.16
PROGRESSIVE PROGETTO				-0.50	0.00	3.75	5.00	6.30	13.80	15.80	19.18
PARZIALI PROGETTO				0.50	3.75	1.25	1.30	7.50	2.00	3.38	
QUOTE PROGETTO				93.12	93.13	93.23	93.26	93.35	88.35	88.35	86.10

PROFILO Dedicata 4

SEZIONE CD4_99

PROGRESSIVA 1500.76

D BASE m² 2.02
G FONDAZIONE m² 0.58
a USURA m 5.50
c BINDER m 5.75
v VEGETALE m 16.15

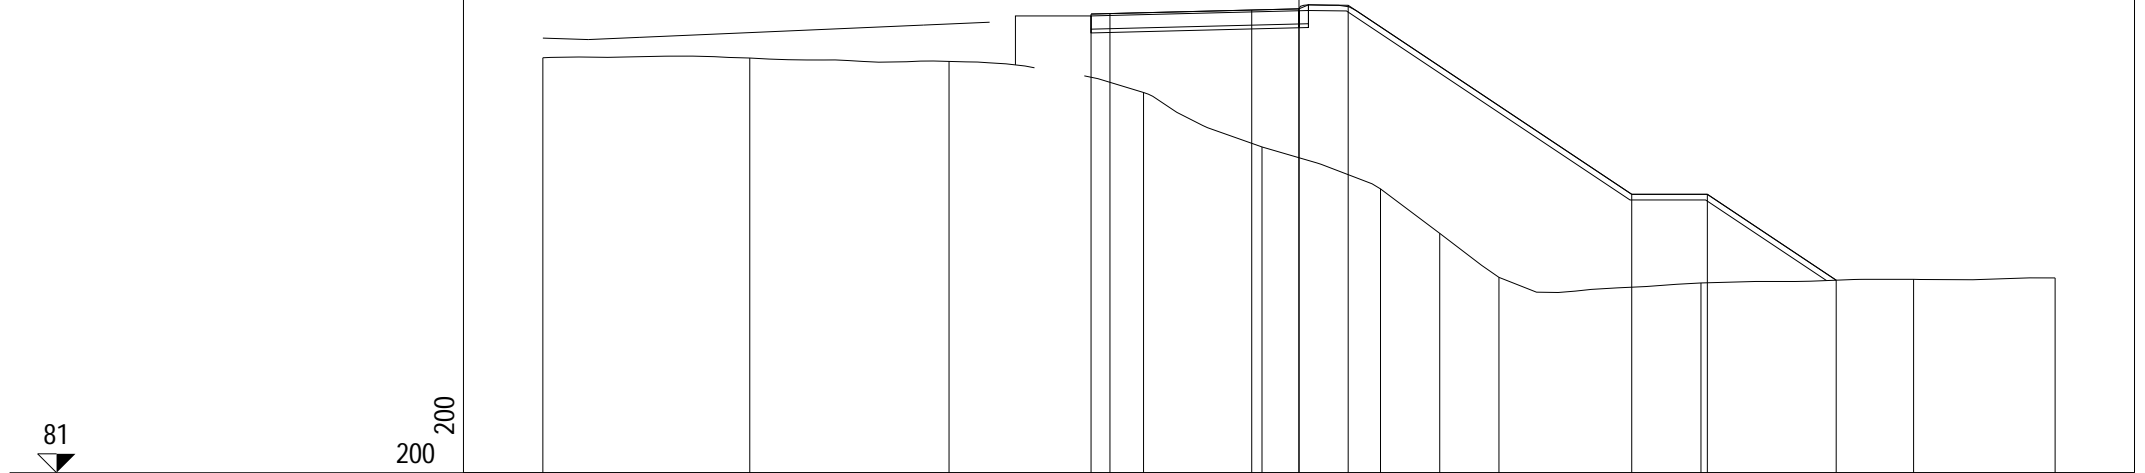


PROGRESSIVE TERRENO	-15.00	-9.53	-4.26	0.89	4.02	7.16	8.72	10.29	15.63	21.26	25.00
PARZIALI TERRENO		5.47	5.27	2.26	3.14	3.13	2.79	1.45	5.16	6.27	3.74
QUOTE TERRENO	91.98	91.97	91.88	91.06	89.62	88.51	87.33	86.17	86.02	86.12	86.15
PROGRESSIVE PROGETTO				-0.50	0.00	3.75	5.00	6.30	13.80	15.80	19.21
PARZIALI PROGETTO				0.50	3.75	1.25	1.30	7.50	2.00	3.41	
QUOTE PROGETTO				93.13	93.15	93.24	93.27	93.37	88.37	88.37	86.09

PROFILO Dedicata 4

SEZIONE CD4_100

PROGRESSIVA 1520.00

D BASE m² 2.01
 G FONDAZIONE m² 0.58
 a USURA m 5.50
 c BINDER m 5.75
 v VEGETALE m 16.99

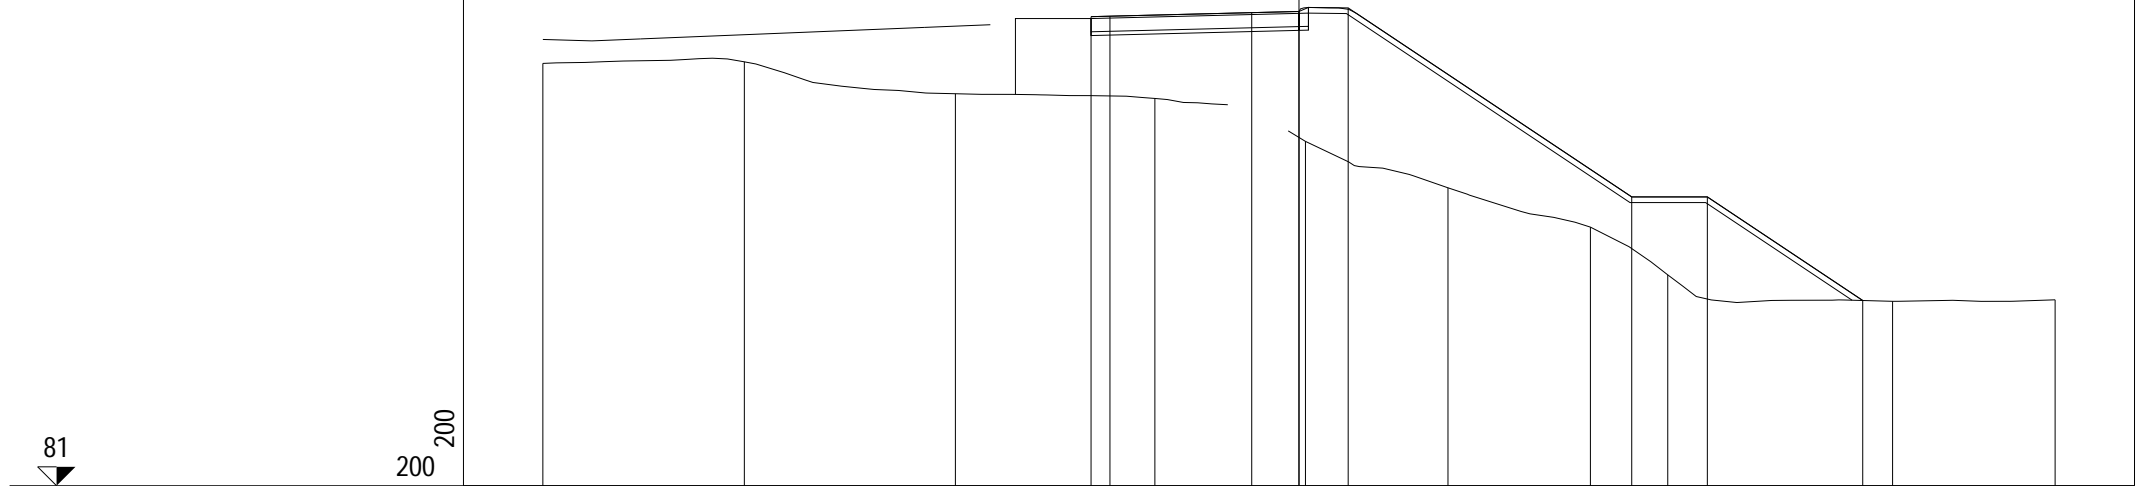

200
200

PROGRESSIVE TERRENO	-15.00	-9.67	-4.09	1.19	5.17	8.94	12.71	14.75	20.70	25.00	
PARZIALI TERRENO		5.33	5.58	5.28	1.93	3.19	3.20	3.20	1.59	6.26	2.84
QUOTE TERRENO	92.17	92.21	91.37	91.24	90.11	88.88	87.84	86.58	85.88	85.92	
PROGRESSIVE PROGETTO				-0.50	0.00	3.75	5.00	6.30	13.80	15.80	19.91
PARZIALI PROGETTO				0.50	3.75	1.25	1.30	7.50	2.00	4.11	
QUOTE PROGETTO				93.41	93.42	93.51	93.55	93.64	88.64	88.64	85.90