

## CORRIDOIO PLURIMODALE ADRIATICO

ITINERARIO MAGLIE - SANTA MARIA DI LEUCA

S.S. N° 275 "DI S. MARIA DI LEUCA"

LAVORI DI AMMODERNAMENTO E ADEGUAMENTO ALLA SEZ. B DEL D.M. 5.11.2001

S.S. 16 dal km 981+700 al km 985+386 - S.S. 275 dal Km 0+000 al km 37+000

1° Lotto: Dal Km 0+000 di prog. al Km 23+300 di prog.

### PROGETTO DEFINITIVO

COD. BA283

**PROGETTAZIONE:** ANAS - COORDINAMENTO TERRITORIALE ADRIATICA

**I PROGETTISTI**

Ing. Alberto SANCHIRICO - Progettista e Coordinatore  
Ing. Simona MASCIULLO - Progettista

**COLLABORATORI**

Geom. Andrea DELL'ANNA  
Geom. Massimo MARTANO  
Geom. Giuseppe CALO'

**IL GEOLOGO**

Dott. Pasquale SCORCIA

**IL COORDINATORE DELLA SICUREZZA IN FASE DI PROGETTAZIONE**

Ing. Alberto SANCHIRICO

**IL RESPONSABILE DEL PROCEDIMENTO**

Ing. Gianfranco PAGLIALUNGA

**RESPONSABILE PROJECT MANAGEMENT PUGLIA**

Ing. Nicola MARZI

**ATTIVITA' DI SUPPORTO**



Via Amendola 172/c - BARI  
Direttore Tecnico  
Prof. Ing. Matteo Ranieri

- Particolari Costruttivi e Decorativi  
- Computi Metrici

## PROGETTO STRADALE

### ASSE PRINCIPALE

SEZIONI TRASVERSALI CORSIA DEDICATA 4 - TAVOLA 39

**CODICE PROGETTO**

PROGETTO      LIV. PROG.      N. PROG.

L0503A    D    1701

**NOME FILE**

P01\_PS00\_TRA\_SZ30-47\_A.dwg

CODICE ELAB. P01PS00TRASZ39

**REVISIONE**

**SCALA:**

A

1:200

A

REVISIONE DEL PROGETTO DEFINITIVO

Giugno 2018

REV.

DESCRIZIONE

DATA

REDATTO

VERIFICATO


APPROVATO

PROFILO Dedicata 4

SEZIONE CD4\_101

PROGRESSIVA 1540.00

D BASE m<sup>2</sup> 2.00  
 G FONDAZIONE m<sup>2</sup> 0.58  
 a USURA m 5.50  
 c BINDER m 5.75  
 v VEGETALE m 15.82

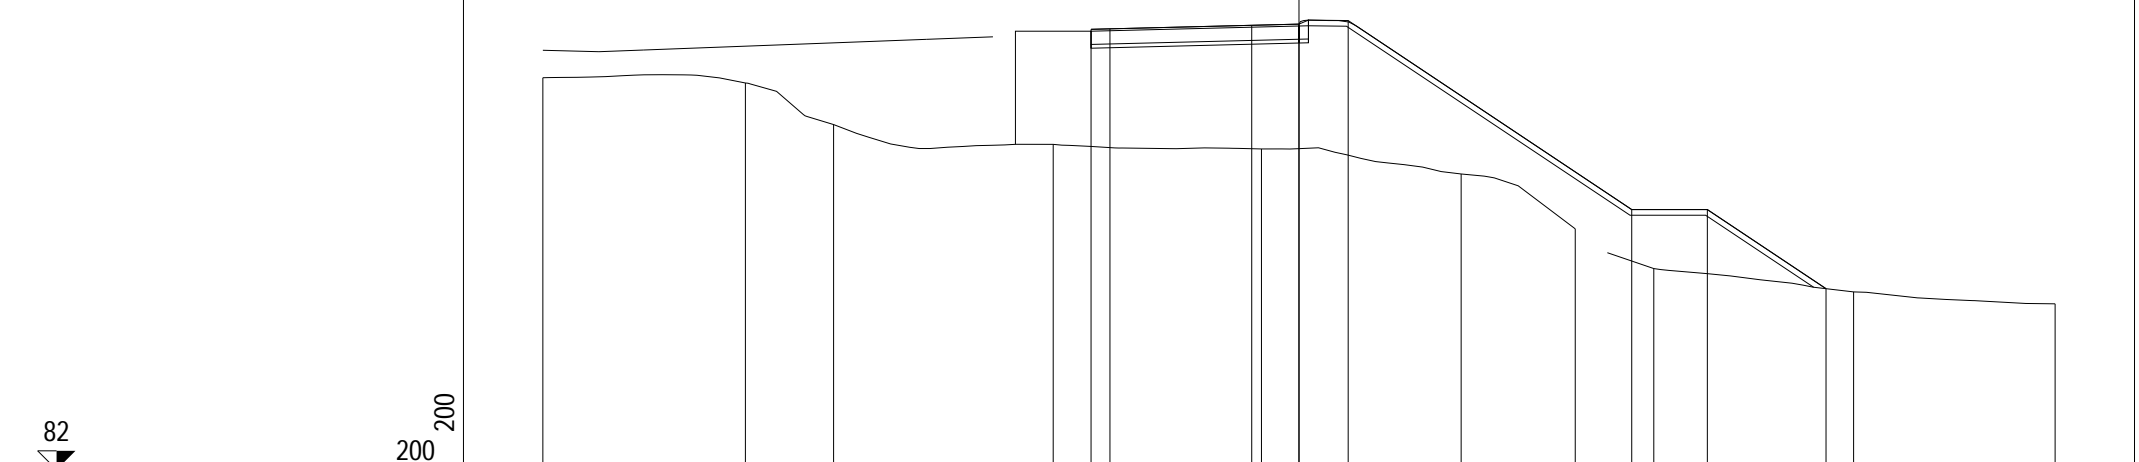


PROGRESSIVE TERRENO	-15.00	-9.64	-7.31	-1.50	4.01	9.29	12.31	14.38	19.67	25.00
PARZIALI TERRENO		5.36	2.33	5.81	5.51	5.28	3.02	5.18	5.89	0.77
QUOTE TERRENO	92.37	92.23	91.13	90.61	90.49	89.82	88.37	87.32	86.70	86.39
PROGRESSIVE PROGETTO				-0.50	3.75	5.00	6.30	13.80	15.80	18.94
PARZIALI PROGETTO				0.50	3.75	1.25	1.30	7.50	2.00	3.14
QUOTE PROGETTO				93.65	93.76	93.79	93.88	88.88	88.88	86.79

PROFILO Dedicata 4

SEZIONE CD4\_102

PROGRESSIVA 1560.00

D BASE m<sup>2</sup> 2.00  
 G FONDAZIONE m<sup>2</sup> 0.58  
 a USURA m 5.50  
 c BINDER m 5.75  
 v VEGETALE m 13.25

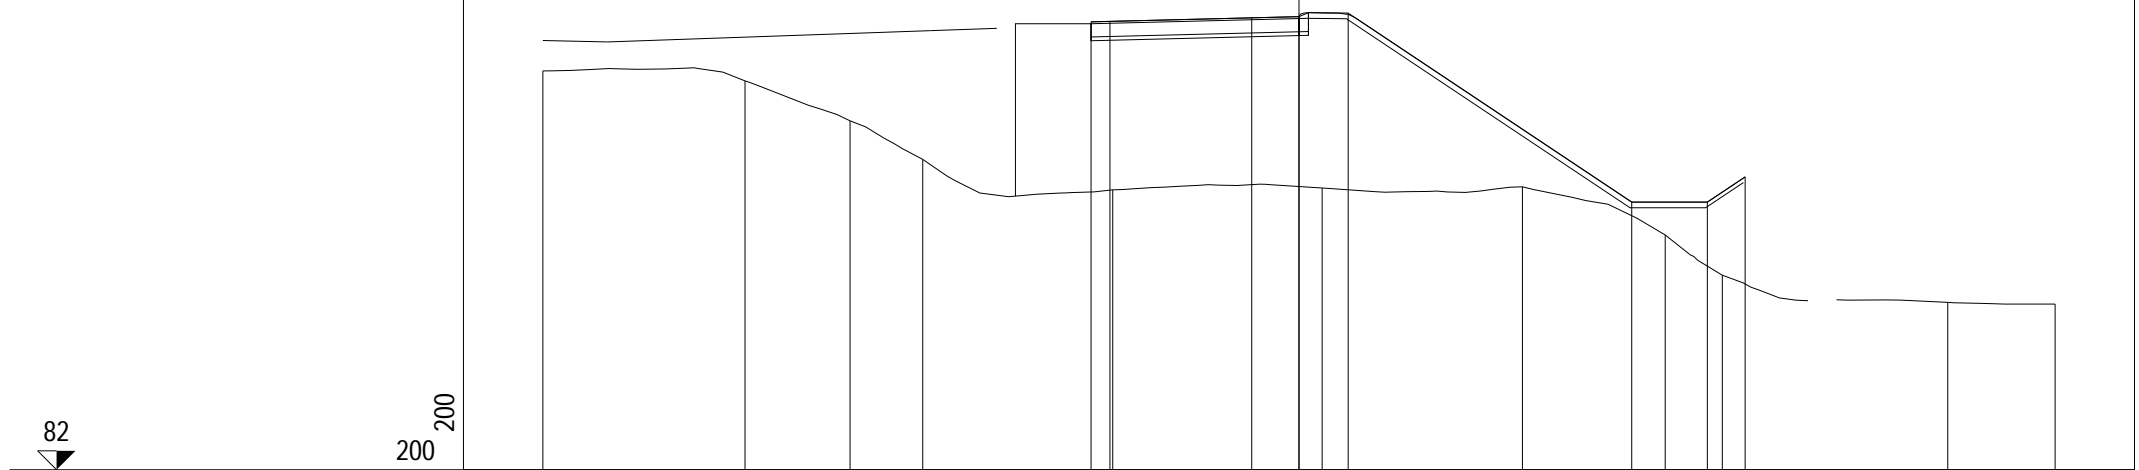


PROGRESSIVE TERRENO	-15.00	-9.65	-6.87	-4.95	0.07	5.61	10.91	14.69	16.20	22.16	25.00	
PARZIALI TERRENO		5.35	2.78	1.92	5.02	5.54	5.30	3.78	1.51	2.26	5.78	
QUOTE TERRENO	92.55	92.29	91.23	90.21	89.40	89.45	89.48	88.21	87.15	86.43	86.38	
PROGRESSIVE PROGETTO					-0.50	0.00	3.75	5.00	6.30	13.80	15.80	16.80
PARZIALI PROGETTO					0.50	3.75	1.25	1.30	7.50	2.00	1.00	
QUOTE PROGETTO					93.85	93.86	93.95	93.99	94.08	89.08	89.08	89.75

PROFILO Dedicata 4

SEZIONE CD4\_103

PROGRESSIVA 1580.00

D BASE m<sup>2</sup> 2.02  
 G FONDAZIONE m<sup>2</sup> 0.57  
 a USURA m 5.50  
 c BINDER m 5.75  
 v VEGETALE m 13.25

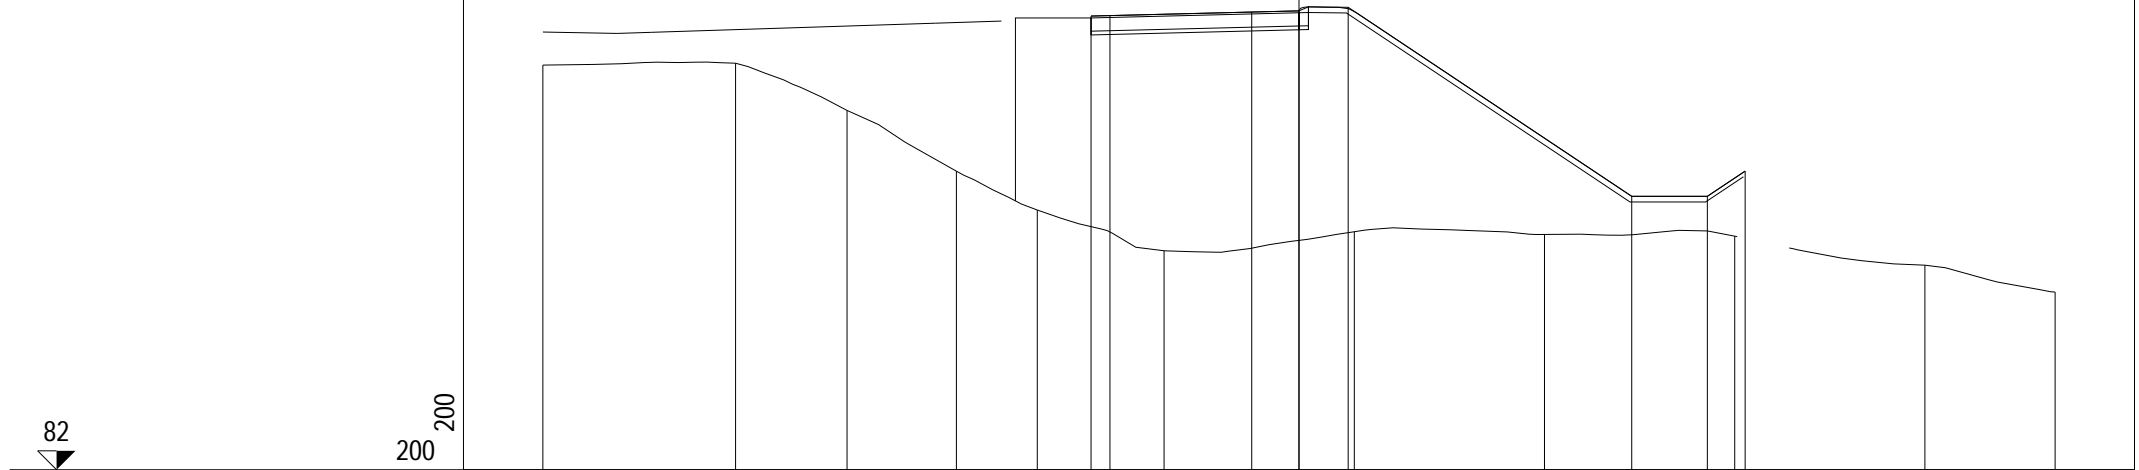


PROGRESSIVE TERRENO	-15.00	-9.90	-6.95	-4.06	-1.92	1.43	6.46	11.49	16.53	21.56	25.00		
PARZIALI TERRENO	5.10	2.95	2.89	2.14	3.35	5.03	5.03	5.04	0.06	5.26	1.77		
QUOTE TERRENO	92.70	92.75	91.50	89.90	88.87	87.79	88.30	88.22	88.18	87.41	86.70		
PROGRESSIVE PROGETTO						-0.50	3.75	5.00	6.30	13.80	15.80	16.80	
PARZIALI PROGETTO						0.50	3.75	1.25	1.30	7.50	2.00	1.00	
QUOTE PROGETTO						94.00	94.01	94.11	94.14	94.23	89.23	89.23	89.90

PROFILO Dedicata 4

SEZIONE CD4\_104

PROGRESSIVA 1600.00

A RILEVATO m<sup>2</sup> 121.92  
 BO BONIFICA m<sup>2</sup> 10.49  
 D BASE m<sup>2</sup> 2.01  
 G FONDAZIONE m<sup>2</sup> 0.56  
 a USURA m 5.50  
 c BINDER m 5.75  
 sc SCOTICO m 22.09  
 v VEGETALE m 15.64

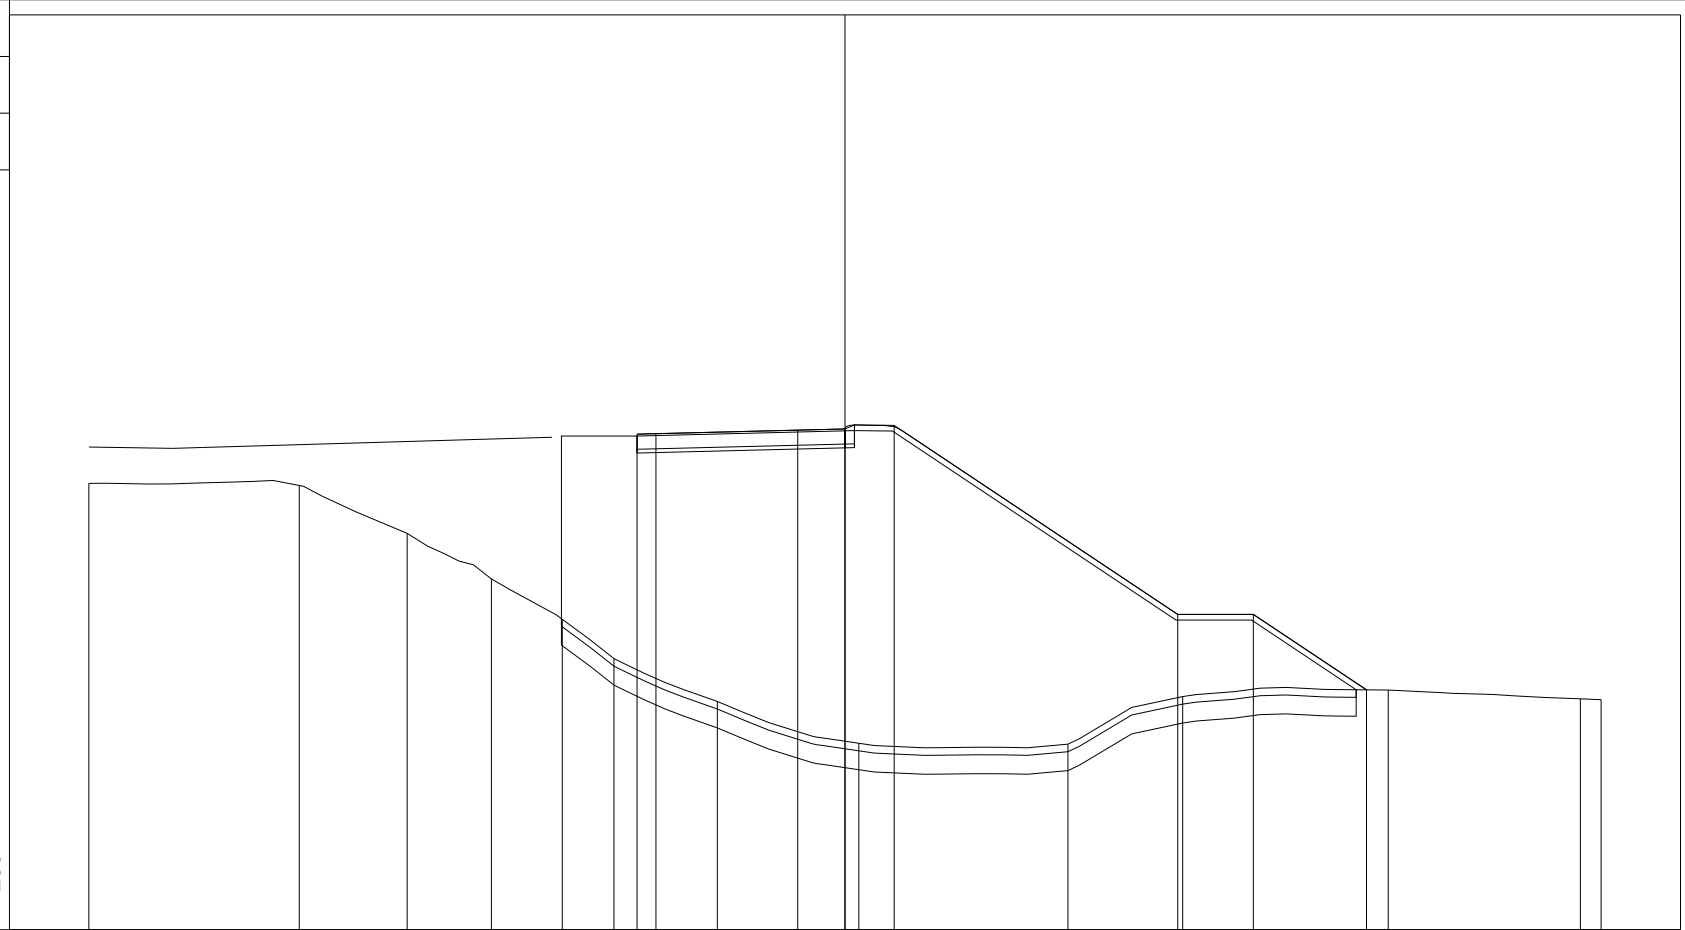

81

200  
200


PROGRESSIVE TERRENO	-15.00	-9.43	-6.58	-4.35	-2.48	-1.11	1.62	5.37	10.90	13.93	19.37	24.45	25.00
PARZIALI TERRENO		5.57	2.85	2.23	1.87	1.37	2.73	3.75	5.53	3.03	5.44	5.08	0.55
QUOTE TERRENO	92.81	92.75	91.48	90.28	89.21	88.17	87.04	85.93	85.91	87.17	87.34	87.11	87.09
PROGRESSIVE PROGETTO						-0.50	3.75	5.00	6.30	13.80	15.80	18.79	
PARZIALI PROGETTO						0.50	3.75	1.25	1.30	7.50	2.00	2.99	
QUOTE PROGETTO						94.11	94.22	94.25	94.34	89.34	89.34	87.35	

PROFILO Dedicata 4

SEZIONE CD4\_105

PROGRESSIVA 1620.00

A RILEVATO m<sup>2</sup> 124.84  
 BO BONIFICA m<sup>2</sup> 11.18  
 D BASE m<sup>2</sup> 2.01  
 G FONDAZIONE m<sup>2</sup> 0.58  
 a USURA m 5.50  
 c BINDER m 5.75  
 sc SCOTICO m 22.95  
 v VEGETALE m 17.03

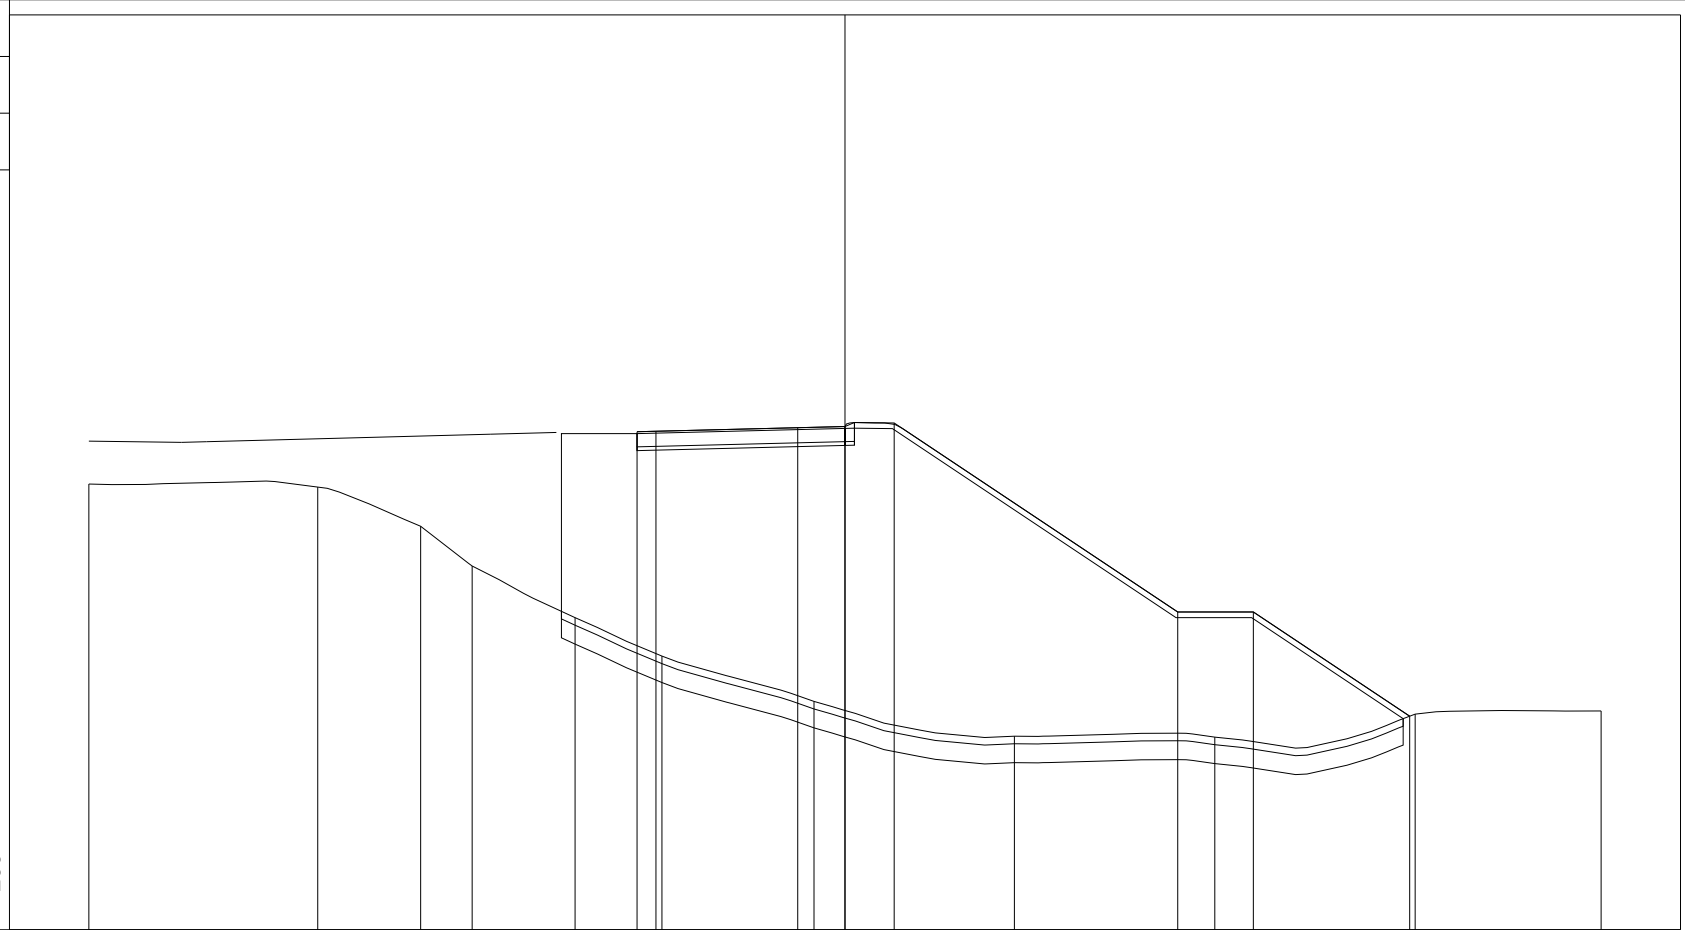

200 200


PROGRESSIVE TERRENO	-15.00	-8.95	-6.22	-4.86	-2.14	0.16	4.18	9.48	14.78	20.08	25.00
PARZIALI TERRENO	6.05	2.73	1.36	2.72	2.30	4.02	5.30	5.30	5.30	4.92	
QUOTE TERRENO	92.79	92.71	91.67	90.62	89.26	88.24	87.04	86.12	86.09	86.70	86.79
PROGRESSIVE PROGETTO						-0.50	3.75	5.00	13.80	15.80	19.94
PARZIALI PROGETTO						0.50	3.75	1.25	7.50	2.00	4.14
QUOTE PROGETTO						94.17	94.28	94.31	89.41	89.41	86.65
						94.19	94.41	94.41			

PROFILO Dedicata 4

SEZIONE CD4\_106

PROGRESSIVA 1640.00

A RILEVATO	m <sup>2</sup>	123.14
BO BONIFICA	m <sup>2</sup>	11.03
D BASE	m <sup>2</sup>	2.01
G FONDAZIONE	m <sup>2</sup>	0.58
a USURA	m	5.50
c BINDER	m	5.75
sc SCOTICO	m	22.47
v VEGETALE	m	16.90

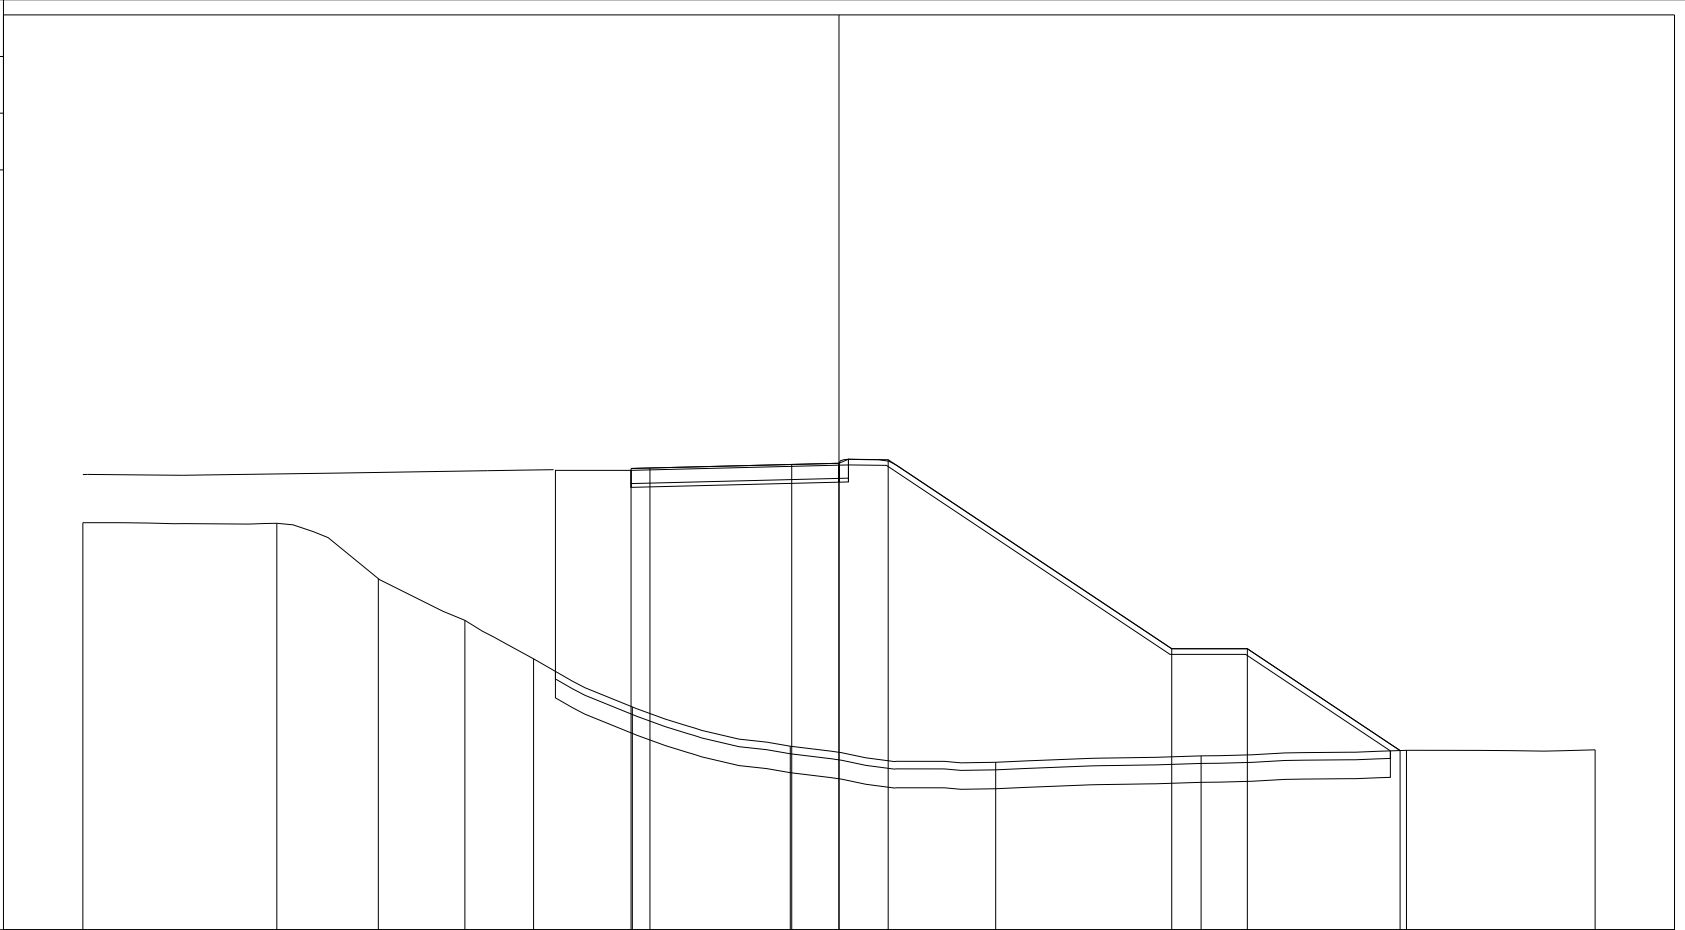

200  
200


PROGRESSIVE TERRENO	-15.00	-9.87	-7.18	-4.90	-3.08	-0.47	3.71	9.14	14.58	20.01	25.00
PARZIALI TERRENO	5.13	2.69	2.28	1.82	2.61	4.18	5.43	5.44	5.43	4.99	
QUOTE TERRENO	92.77	92.75	91.29	90.19	89.17	87.89	86.85	86.43	86.60	86.75	86.76
PROGRESSIVE PROGETTO						-0.50	3.75	5.00	13.80	15.80	19.84
PARZIALI PROGETTO						0.50	3.75	1.30	7.50	2.00	4.04
QUOTE PROGETTO						94.20	94.31	94.34	89.43	89.43	86.74
						94.21		94.43			

PROFILO Dedicata 4

SEZIONE CD4\_107

PROGRESSIVA 1652.91

A RILEVATO m<sup>2</sup> 133.09  
 BO BONIFICA m<sup>2</sup> 11.17  
 D BASE m<sup>2</sup> 2.02  
 G FONDAZIONE m<sup>2</sup> 0.58  
 a USURA m 5.50  
 c BINDER m 5.75  
 sc SCOTICO m 22.36  
 v VEGETALE m 17.22

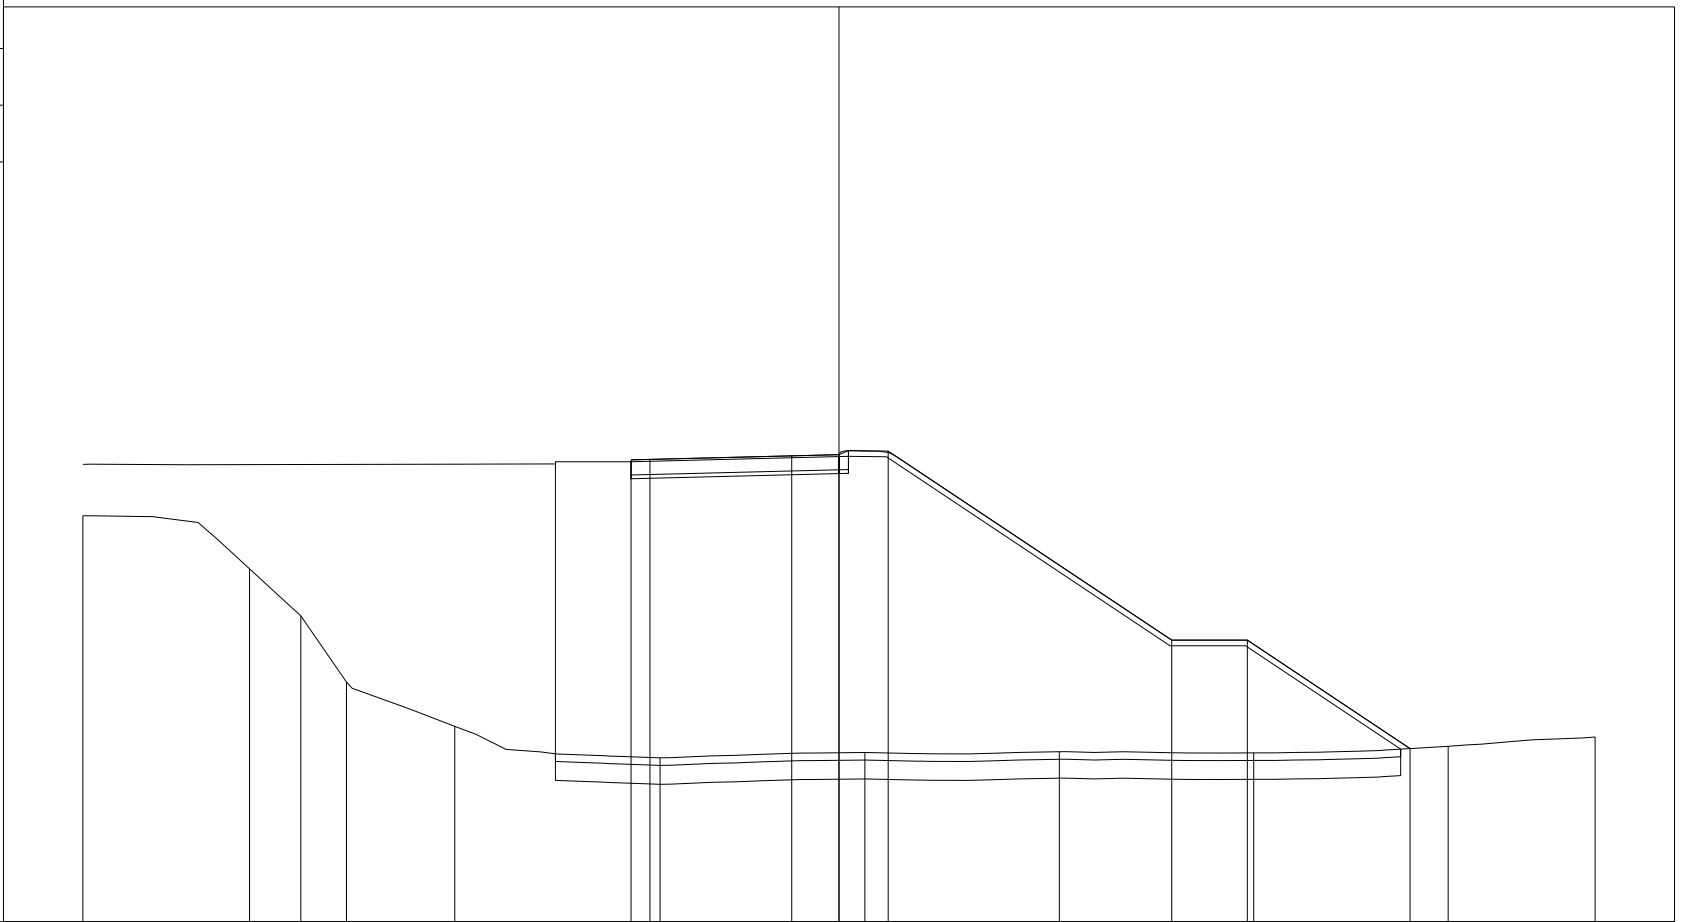

82

200 200

PROGRESSIVE TERRENO	-15.00	-10.99	-9.23	-8.03	-5.16	0.27	5.69	10.83	15.97	21.11	25.00		
PARZIALI TERRENO		4.41	1.36	1.20	2.87	5.43	5.42	5.14	5.14	5.14	3.89		
QUOTE TERRENO	92.74	91.34	90.09	88.34	87.17	86.34	86.48	86.50	86.47	86.64	86.89		
PROGRESSIVE PROGETTO						-0.50	0.00	3.75	5.00	6.30			
PARZIALI PROGETTO						0.50	3.75	1.25	1.30	7.50	2.00	4.30	
QUOTE PROGETTO						94.22	94.23	94.32	94.35	94.45	89.45	89.45	86.58




PROFILO Dedicata 4

SEZIONE CD4\_108

PROGRESSIVA 1660.00

A RILEVATO	m <sup>2</sup>	132.39
BO BONIFICA	m <sup>2</sup>	10.70
D BASE	m <sup>2</sup>	2.01
G FONDAZIONE	m <sup>2</sup>	0.57
a USURA	m	5.50
c BINDER	m	5.75
sc SCOTICO	m	21.57
v VEGETALE	m	16.30

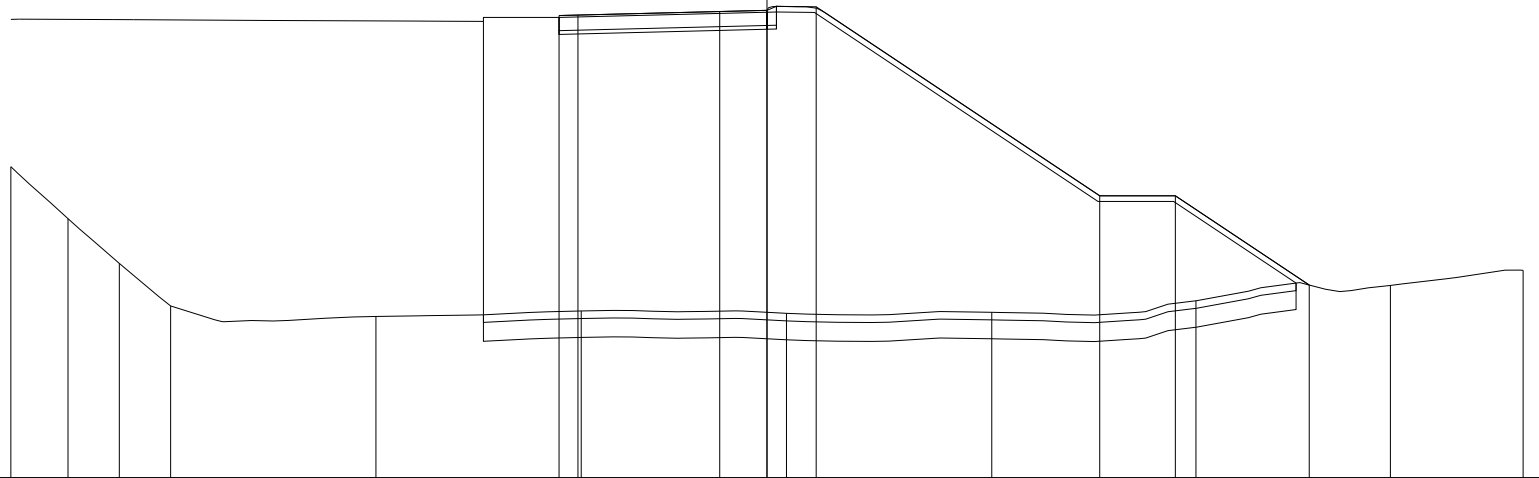

200  
200


PROGRESSIVE TERRENO	-15.00	-13.49	-12.13	-10.77	-5.34	0.09	5.52	10.95	16.35	21.49	25.00		
PARZIALI TERRENO	1.51	1.36	1.36	5.43	5.43	5.43	5.43	5.40	5.14	3.51			
QUOTE TERRENO	90.23	88.85	87.67	86.54	86.27	86.41	86.35	86.38	86.68	87.09	87.49		
PROGRESSIVE PROGETTO						-0.50	0.00	3.75	5.00	6.30	13.80	15.80	19.34
PARZIALI PROGETTO						0.50	3.75	1.25	1.30	7.50	2.00	3.54	
QUOTE PROGETTO						94.23	94.24	94.33	94.36	94.46	89.46	89.46	87.10

PROFILO Dedicata 4

SEZIONE CD4\_109

PROGRESSIVA 1680.00

A RILEVATO	m <sup>2</sup>	102.12
BO BONIFICA	m <sup>2</sup>	10.04
D BASE	m <sup>2</sup>	2.01
G FONDAZIONE	m <sup>2</sup>	0.58
a USURA	m	5.50
c BINDER	m	5.75
sc SCOTICO	m	20.13
v VEGETALE	m	14.45

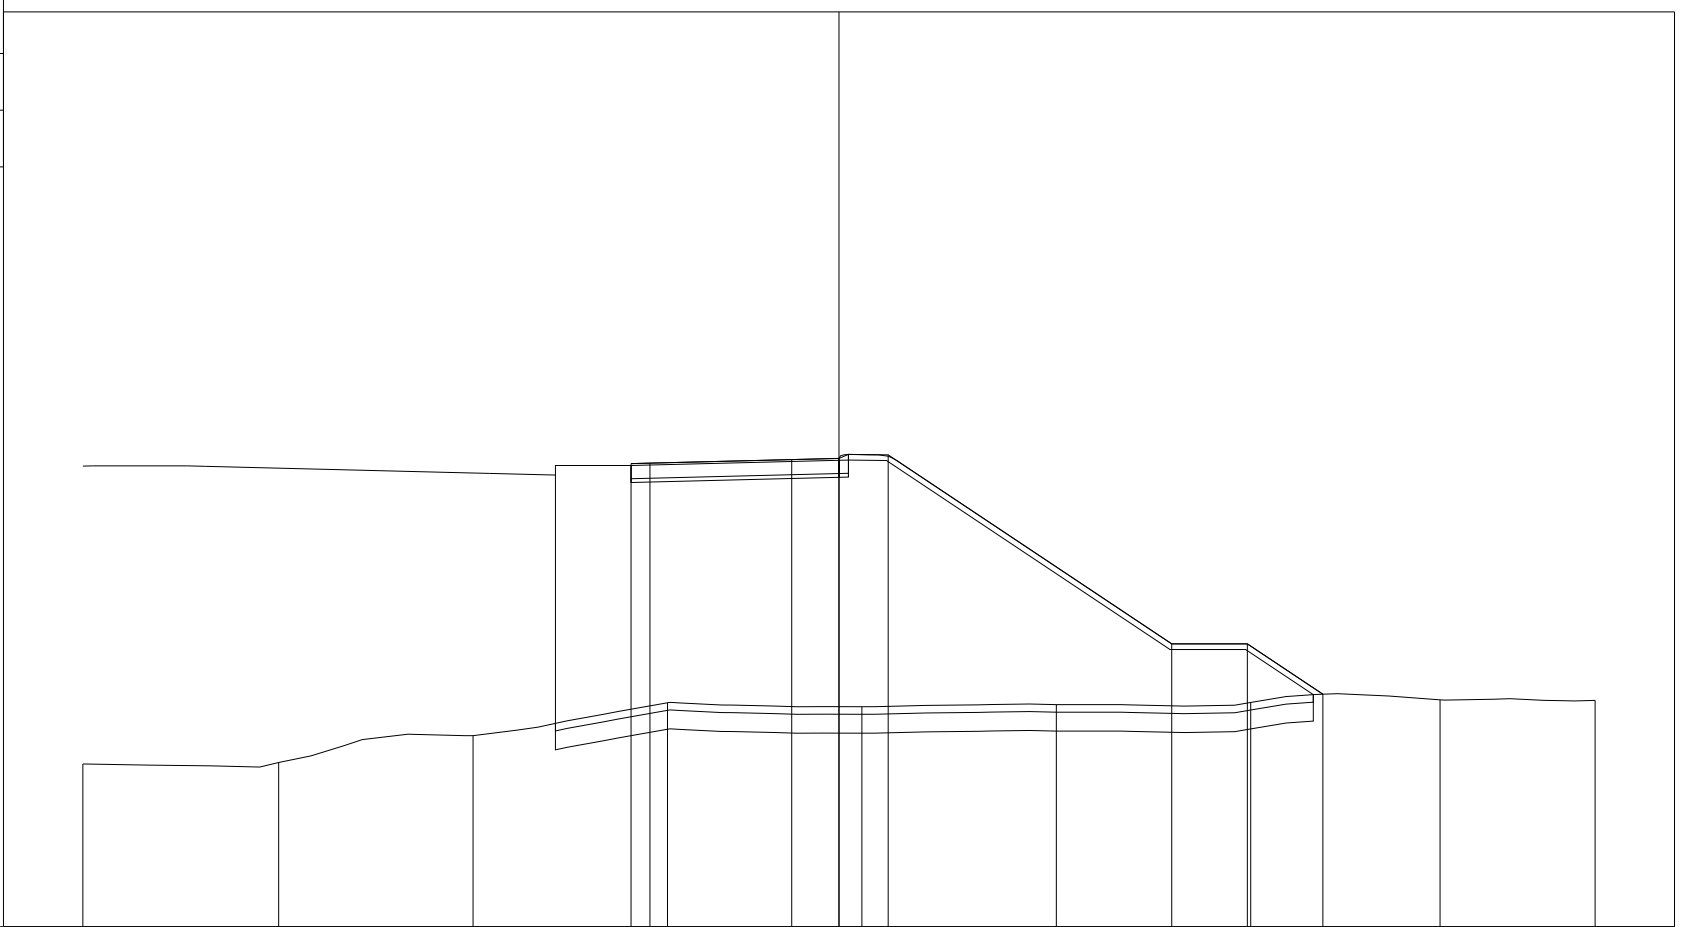


PROGRESSIVE TERRENO	-15.00	-9.82	-4.68	0.46	5.61	10.75	15.89	20.90	25.00		
PARZIALI TERRENO		5.18	5.14	5.14	5.15	5.14	5.14	5.01	4.10		
QUOTE TERRENO	86.31	86.34	87.05	87.92	87.82	87.88	87.93	88.00	87.99		
PROGRESSIVE PROGETTO				-0.50	0.00	3.75	5.00	6.30	13.80	15.80	17.80
PARZIALI PROGETTO				0.50	3.75	1.25	1.30	7.50	2.00	2.00	
QUOTE PROGETTO				94.25	94.26	94.36	94.39	94.48	89.48	89.48	88.15

PROFILO Dedicata 4

SEZIONE CD4\_110

PROGRESSIVA 1700.00

A RILEVATO	m <sup>2</sup>	87.50
BO BONIFICA	m <sup>2</sup>	9.53
D BASE	m <sup>2</sup>	2.02
G FONDAZIONE	m <sup>2</sup>	0.57
a USURA	m	5.50
c BINDER	m	5.75
sc SCOTICO	m	19.46
v VEGETALE	m	13.30

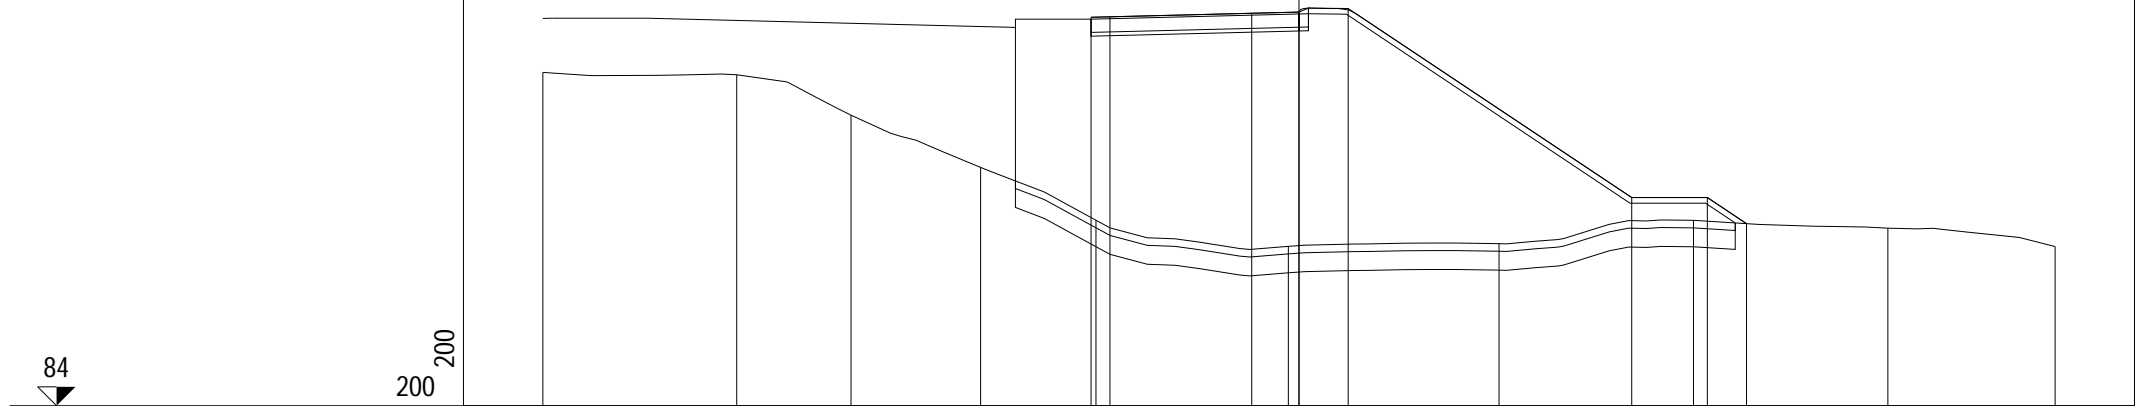

200  
200


PROGRESSIVE TERRENO	-15.00	-9.87	-6.85	-3.42	-0.37	4.72	10.29	15.43	20.58	25.00		
PARZIALI TERRENO	5.13	3.02	3.43	3.05	5.09	5.57	5.14	5.15	4.42			
QUOTE TERRENO	92.82	92.76	91.69	90.30	88.91	88.22	88.29	88.90	88.70	88.21		
PROGRESSIVE PROGETTO					-0.50	0.00	3.75	5.00	6.30	13.80	15.80	16.84
PARZIALI PROGETTO					0.50	3.75	1.25	1.30	7.50	2.00	1.04	
QUOTE PROGETTO					94.28	94.29	94.38	94.41	94.51	89.51	89.51	88.82

PROFILO Dedicata 4

SEZIONE CD4\_111

PROGRESSIVA 1720.00

A RILEVATO m<sup>2</sup> 82.15  
 BO BONIFICA m<sup>2</sup> 8.14  
 D BASE m<sup>2</sup> 2.02  
 G FONDAZIONE m<sup>2</sup> 0.58  
 a USURA m 5.50  
 c BINDER m 5.75  
 sc SCOTICO m 16.51  
 v VEGETALE m 12.23

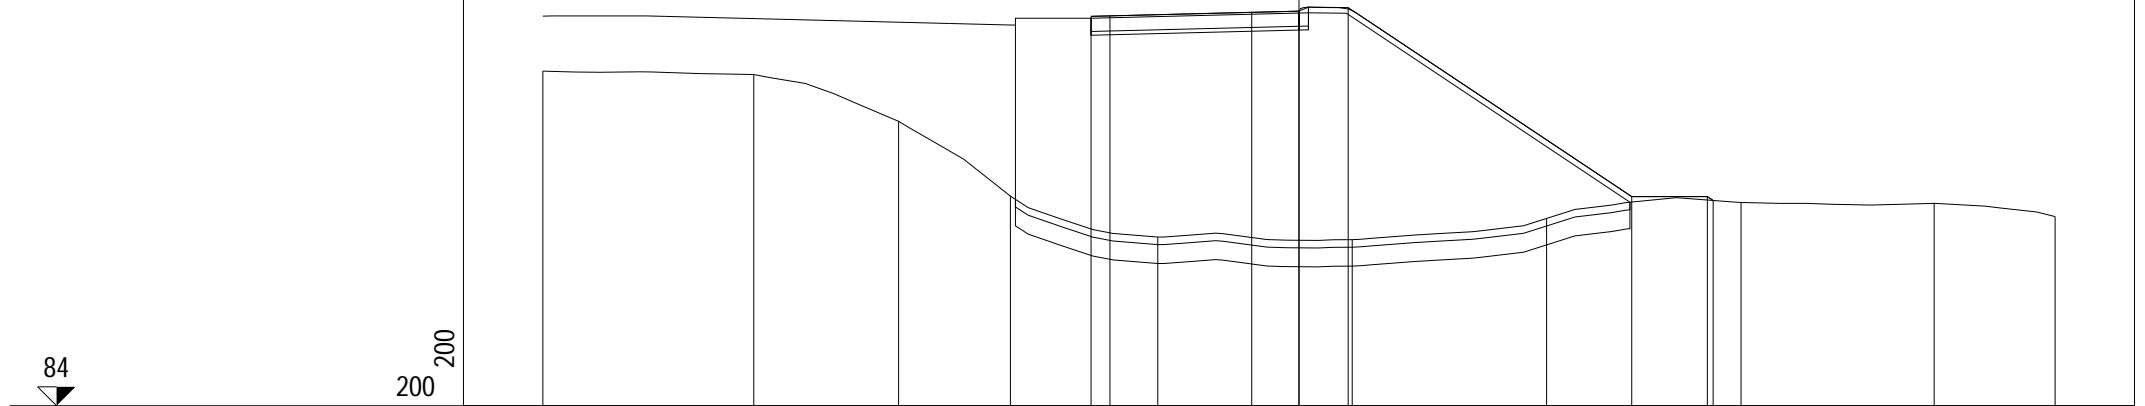


PROGRESSIVE TERRENO	-15.00	-9.42	-5.59	-2.63	1.26	6.41	11.55	16.69	21.80	25.00		
PARZIALI TERRENO		5.58	3.83	2.96	3.89	5.15	5.14	5.14	5.11	3.20		
QUOTE TERRENO	92.85	92.76	91.52	89.55	88.46	88.39	88.95	89.38	89.35	89.00		
PROGRESSIVE PROGETTO					-0.50	0.00	3.75	5.00	6.30	13.80	15.80	15.95
PARZIALI PROGETTO					0.50	3.75	1.25	1.30	7.50	2.00	0.15	
QUOTE PROGETTO					94.30	94.31	94.41	94.44	94.53	89.53	89.53	89.43

PROFILO Dedicata 4

SEZIONE CD4\_112

PROGRESSIVA 1740.00

A RILEVATO	m <sup>2</sup>	83.67
BO BONIFICA	m <sup>2</sup>	7.87
D BASE	m <sup>2</sup>	2.00
G FONDAZIONE	m <sup>2</sup>	0.59
a USURA	m	5.50
c BINDER	m	5.75
sc SCOTICO	m	16.24
v VEGETALE	m	9.64

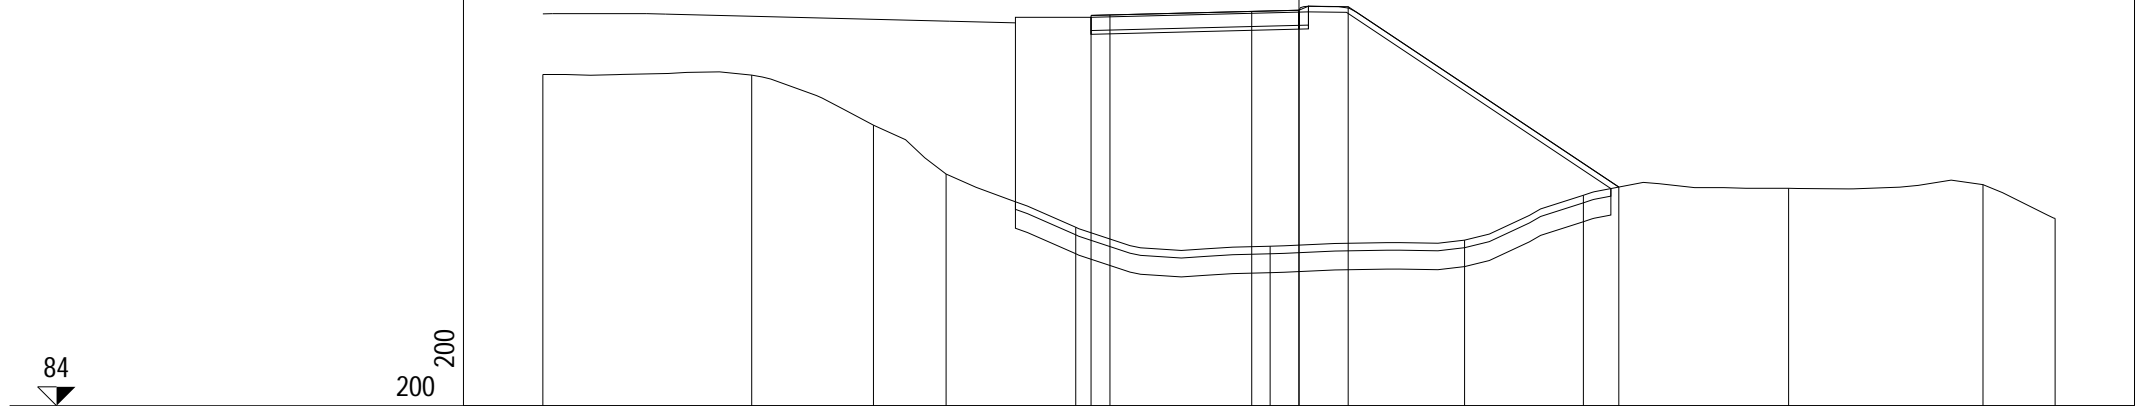


PROGRESSIVE TERRENO	-15.00	-9.48	-6.26	-4.33	-0.90	4.24	9.38	12.52	17.95	23.09	25.00
PARZIALI TERRENO		5.52	3.22	1.93	3.43	5.14	5.14	3.14	5.43	5.14	1.91
QUOTE TERRENO	92.76	92.75	91.42	90.13	88.72	88.22	88.38	89.57	89.75	89.85	88.96
PROGRESSIVE PROGETTO					-0.50	3.75	5.00	6.30	13.46		
PARZIALI PROGETTO					0.50	3.75	1.25	1.30	7.16		
QUOTE PROGETTO					94.32	94.34	94.43	94.46	94.56	89.78	

PROFILO Dedicata 4

SEZIONE CD4\_113

PROGRESSIVA 1758.67

A RILEVATO	m <sup>2</sup>	85.04
BO BONIFICA	m <sup>2</sup>	7.98
D BASE	m <sup>2</sup>	2.01
G FONDAZIONE	m <sup>2</sup>	0.57
a USURA	m	5.50
c BINDER	m	5.75
sc SCOTICO	m	16.58
v VEGETALE	m	9.83

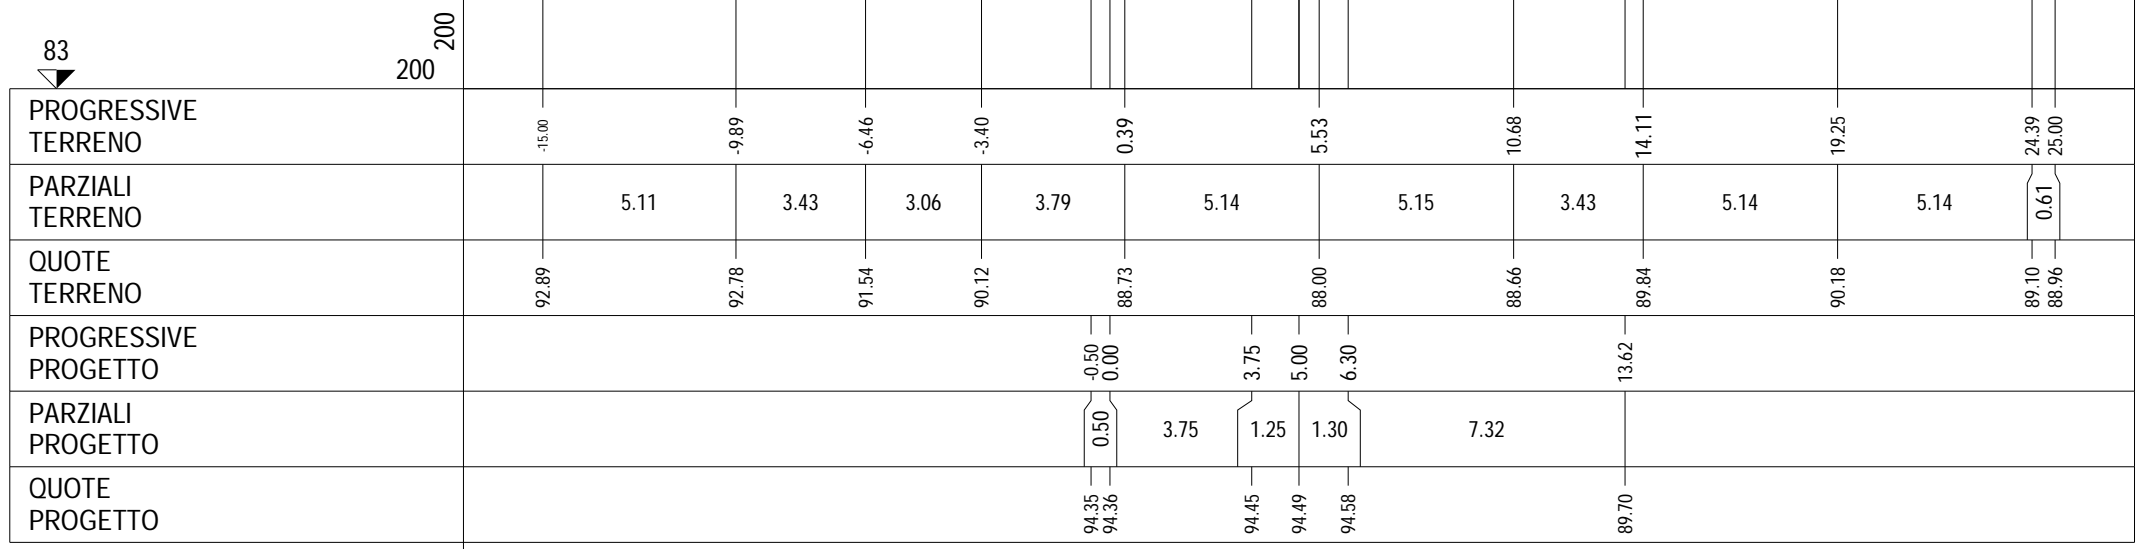


PROFILO Dedicata 4

SEZIONE CD4\_114

PROGRESSIVA 1761.39

A RILEVATO	m <sup>2</sup>	82.57
BO BONIFICA	m <sup>2</sup>	7.83
D BASE	m <sup>2</sup>	2.01
G FONDAZIONE	m <sup>2</sup>	0.57
a USURA	m	5.50
c BINDER	m	5.75
sc SCOTICO	m	16.29
v VEGETALE	m	9.54

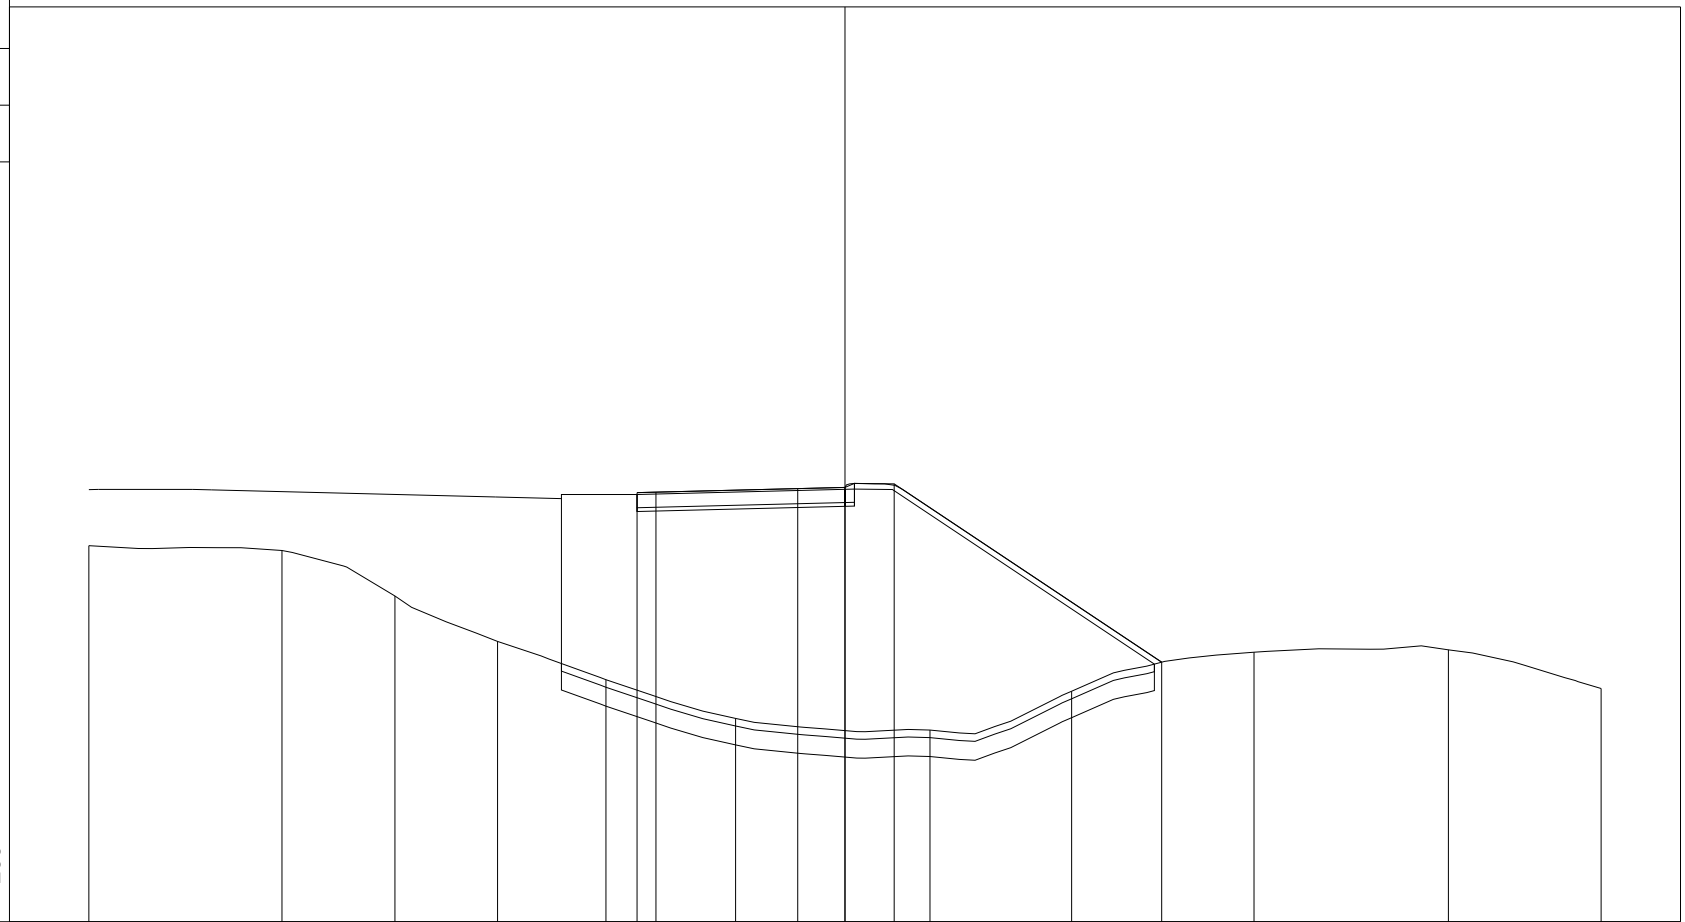

83

200 200


PROGRESSIVE TERRENO	-15.00	-9.89	-6.90	-4.19	-1.32	2.11	7.25	11.00	15.82	20.96	25.00
PARZIALI TERRENO		5.11	2.99	2.71	2.87	3.43	5.14	3.75	4.82	5.14	4.04
QUOTE TERRENO	92.95	92.82	91.62	90.41	89.40	88.38	88.07	89.10	90.13	90.19	89.17
PROGRESSIVE PROGETTO					-0.50	0.00	3.75	5.00	6.30	13.38	
PARZIALI PROGETTO					0.50	3.75	1.25	1.30	7.08		
QUOTE PROGETTO					94.35	94.36	94.46	94.49	94.58	89.87	

PROFILO Dedicata 4

SEZIONE CD4\_115

PROGRESSIVA 1780.00

A RILEVATO	m <sup>2</sup>	76.43
BO BONIFICA	m <sup>2</sup>	7.18
D BASE	m <sup>2</sup>	2.01
G FONDAZIONE	m <sup>2</sup>	0.58
a USURA	m	5.50
c BINDER	m	5.75
sc SCOTICO	m	15.21
v VEGETALE	m	8.06

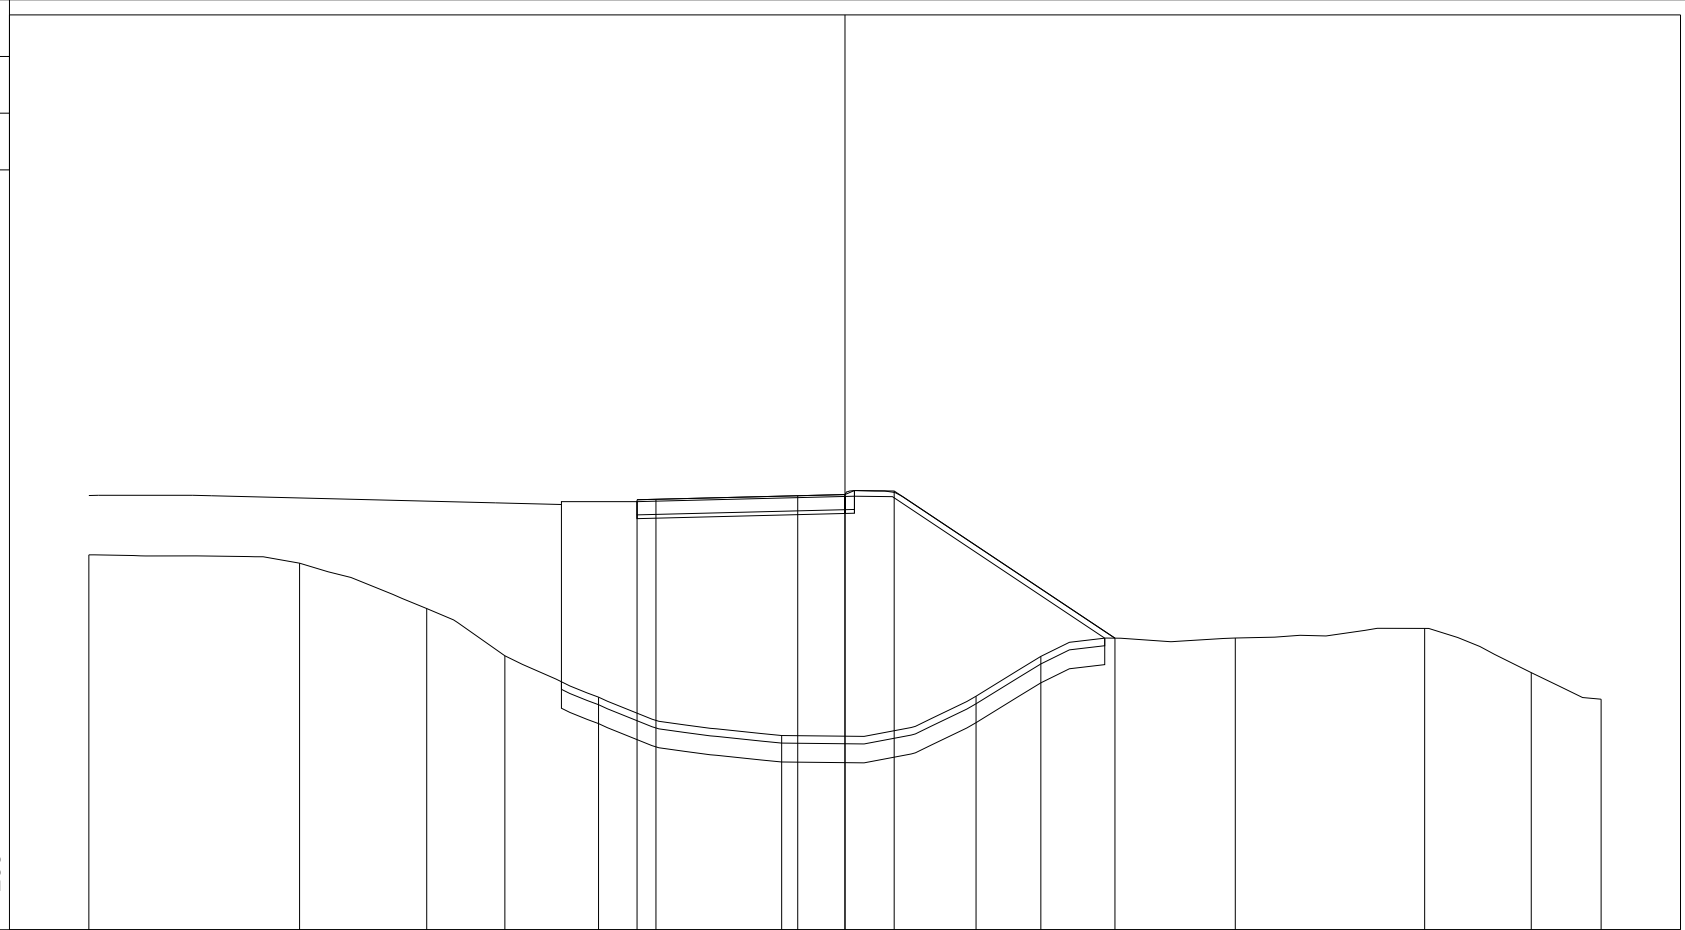

200  
200

PROGRESSIVE TERRENO	-15.00	-9.43	-6.06	-4.00	-1.52	3.33	8.47	10.18	15.32	20.33	23.15	25.00
PARZIALI TERRENO		5.57	3.37	2.06	2.48	4.85	5.14	1.71	5.14	5.01	2.82	1.85
QUOTE TERRENO	92.92	92.70	91.50	90.25	89.15	88.14	89.18	90.23	90.72	90.97	89.80	89.10
PROGRESSIVE PROGETTO					-0.50	3.75	5.00	6.30	12.14			
PARZIALI PROGETTO					0.50	3.75	1.25	1.30	5.84			
QUOTE PROGETTO					94.37 94.39	94.48	94.51	94.61	90.71			




PROFILO Dedicata 4

SEZIONE CD4\_116

PROGRESSIVA 1800.00

A RILEVATO	m <sup>2</sup>	58.98
BO BONIFICA	m <sup>2</sup>	6.82
D BASE	m <sup>2</sup>	2.01
G FONDAZIONE	m <sup>2</sup>	0.58
a USURA	m	5.50
c BINDER	m	5.75
sc SCOTICO	m	14.41
v VEGETALE	m	7.18

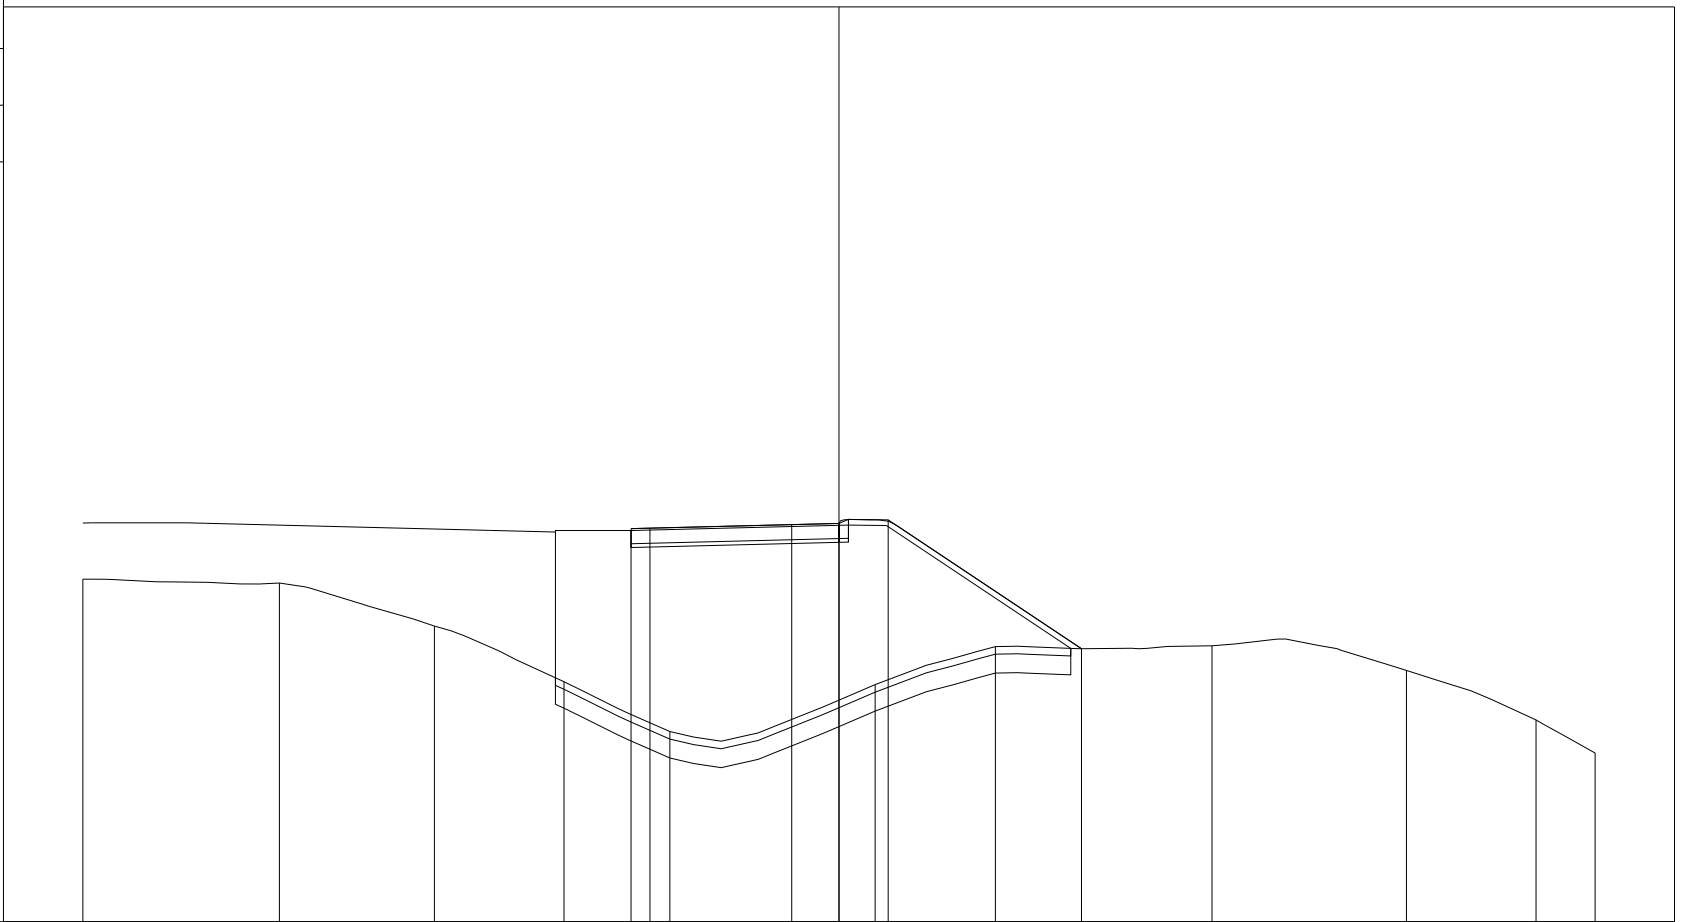

84

200 200


PROGRESSIVE TERRENO	-15.00	-9.80	-5.70	-2.27	0.53	5.96	9.14	14.87	20.01	23.44	25.00
PARZIALI TERRENO		5.20	4.10	3.43	2.80	5.43	3.18	5.73	5.14	3.43	1.56
QUOTE TERRENO	93.06	92.96	91.82	90.35	89.03	90.27	91.28	91.30	90.65	89.34	88.47
PROGRESSIVE PROGETTO					-0.50	3.75	5.00	6.30	11.41		
PARZIALI PROGETTO					0.00	3.75	1.25	1.30	5.11		
QUOTE PROGETTO					94.40	94.41	94.50	94.54	94.63	91.22	

PROFILO Dedicata 4

SEZIONE CD4\_117

PROGRESSIVA 1820.00

A RILEVATO	m <sup>2</sup>	41.64
BO BONIFICA	m <sup>2</sup>	6.42
D BASE	m <sup>2</sup>	2.01
G FONDAZIONE	m <sup>2</sup>	0.57
a USURA	m	5.50
c BINDER	m	5.75
sc SCOTICO	m	13.56
v VEGETALE	m	6.30

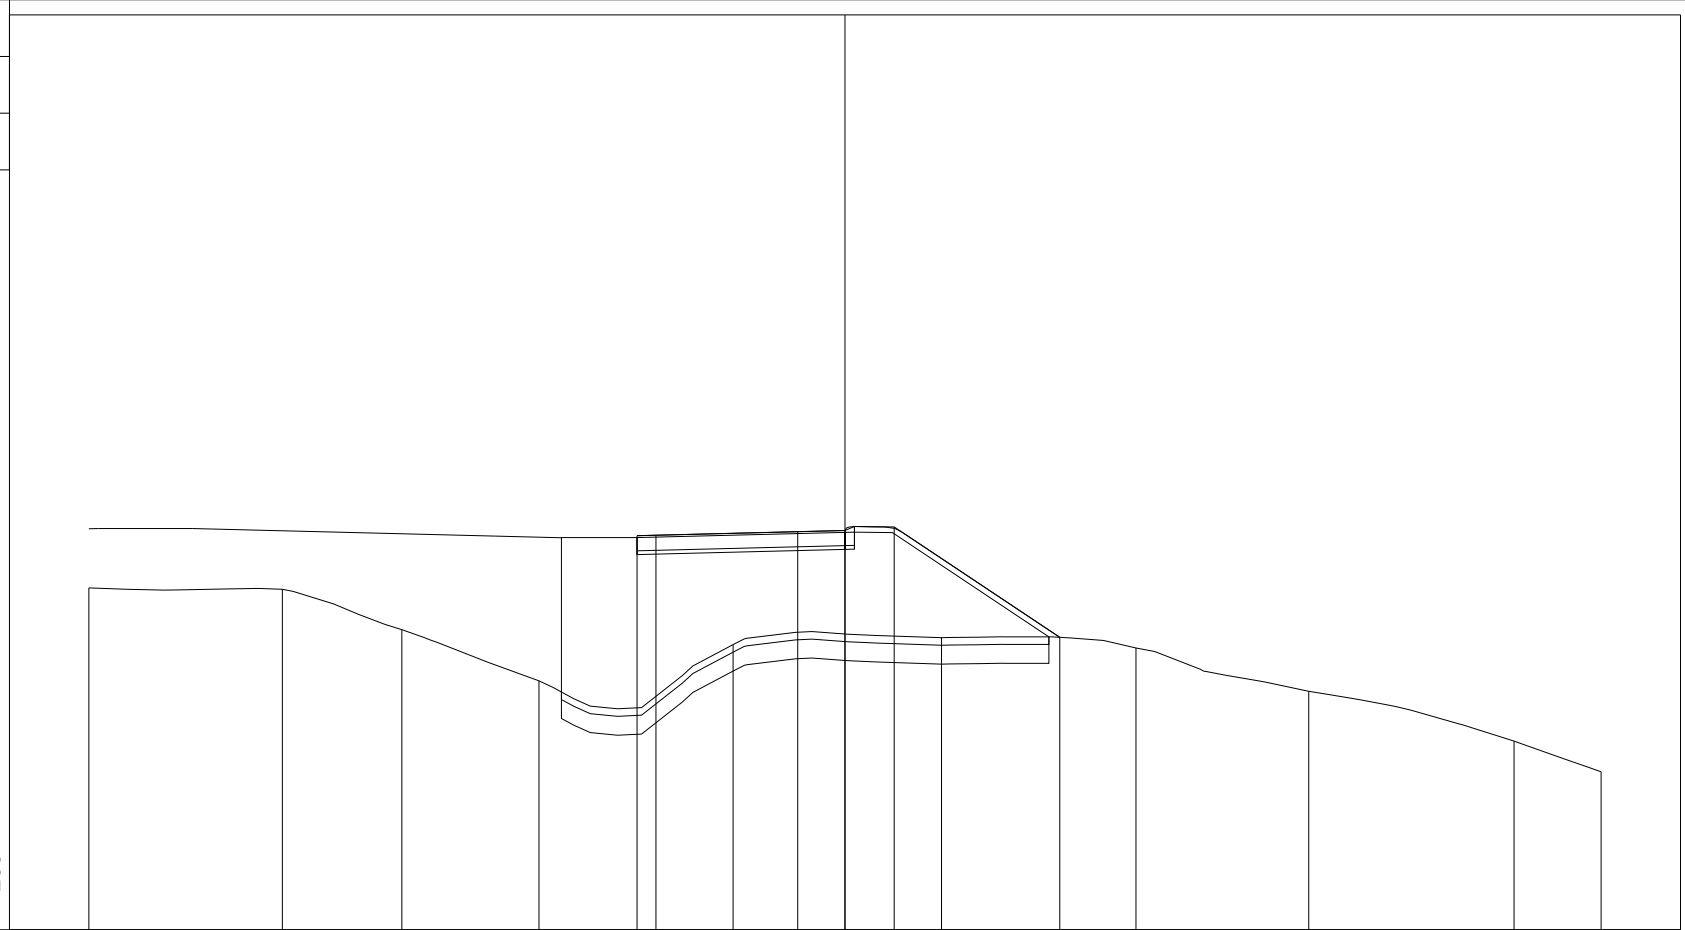

84

200  
200


PROGRESSIVE TERRENO	-15.00	-9.88	-6.72	-3.09	2.04	7.55	12.70	17.27	22.70	25.00
PARZIALI TERRENO	5.12	3.16	3.63	5.13	5.51	5.15	4.57	5.43	2.30	
QUOTE TERRENO	93.04	93.01	91.94	90.58	91.54	91.73	91.45	90.31	88.99	88.18
PROGRESSIVE PROGETTO					-0.50	3.75	5.00	6.30	10.68	
PARZIALI PROGETTO					0.50	3.75	1.25	1.30	4.38	
QUOTE PROGETTO					94.42	94.44	94.53	94.56	94.65	91.74

PROFILO Dedicata 4

SEZIONE CD4\_118

PROGRESSIVA 1840.00

A RILEVATO	m <sup>2</sup>	32.30
BO BONIFICA	m <sup>2</sup>	7.46
D BASE	m <sup>2</sup>	2.01
G FONDAZIONE	m <sup>2</sup>	0.58
a USURA	m	5.50
c BINDER	m	5.75
sc SCOTICO	m	15.32
v VEGETALE	m	9.12

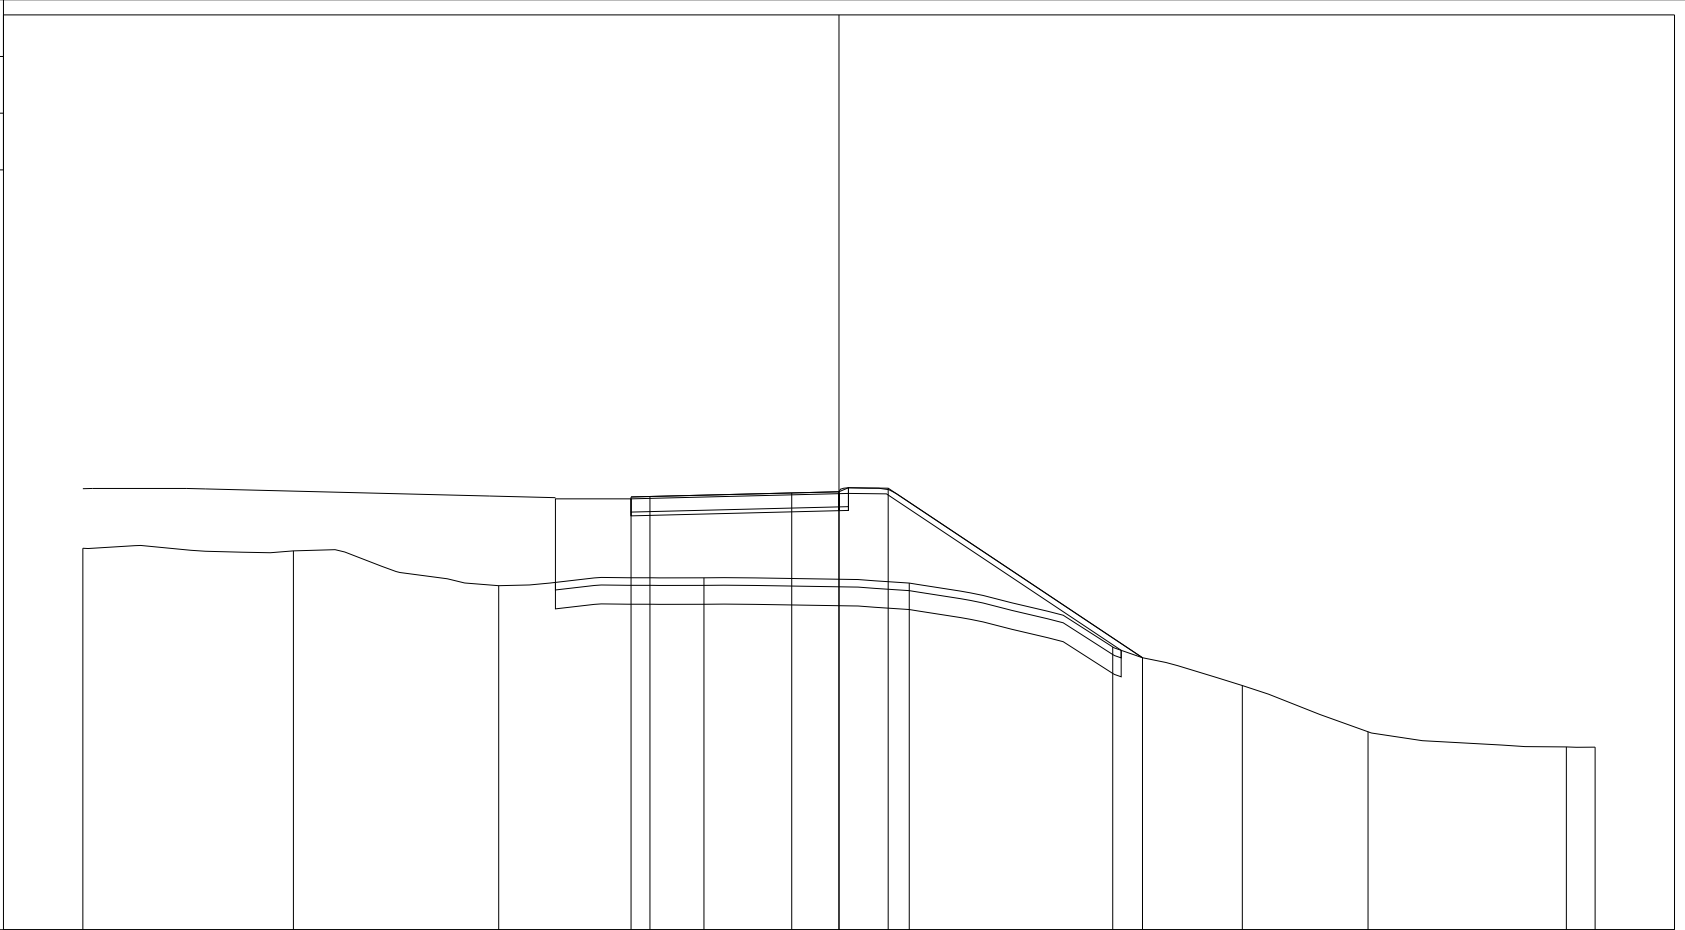

83

200 200


PROGRESSIVE TERRENO	-15.00	-9.43	-4.00	1.43	6.86	12.24	15.67	18.99	24.24	25.00
PARZIALI TERRENO		5.57	5.43	5.43	5.43	5.38	3.43	3.32	5.25	0.76
QUOTE TERRENO	93.09	93.02	92.10	92.31	92.17	90.48	89.46	88.24	87.84	87.83
PROGRESSIVE PROGETTO				-0.50	0.00	3.75	5.00	6.30	13.03	
PARZIALI PROGETTO				0.50	3.75	1.25	1.30	6.73		
QUOTE PROGETTO				94.45	94.46	94.55	94.59	94.68	90.20	

PROFILO Dedicata 4

SEZIONE CD4\_119

PROGRESSIVA 1860.00

A RILEVATO	m <sup>2</sup>	50.73
BO BONIFICA	m <sup>2</sup>	10.43
D BASE	m <sup>2</sup>	2.02
G FONDAZIONE	m <sup>2</sup>	0.56
a USURA	m	5.50
c BINDER	m	5.75
sc SCOTICO	m	21.93
v VEGETALE	m	15.46

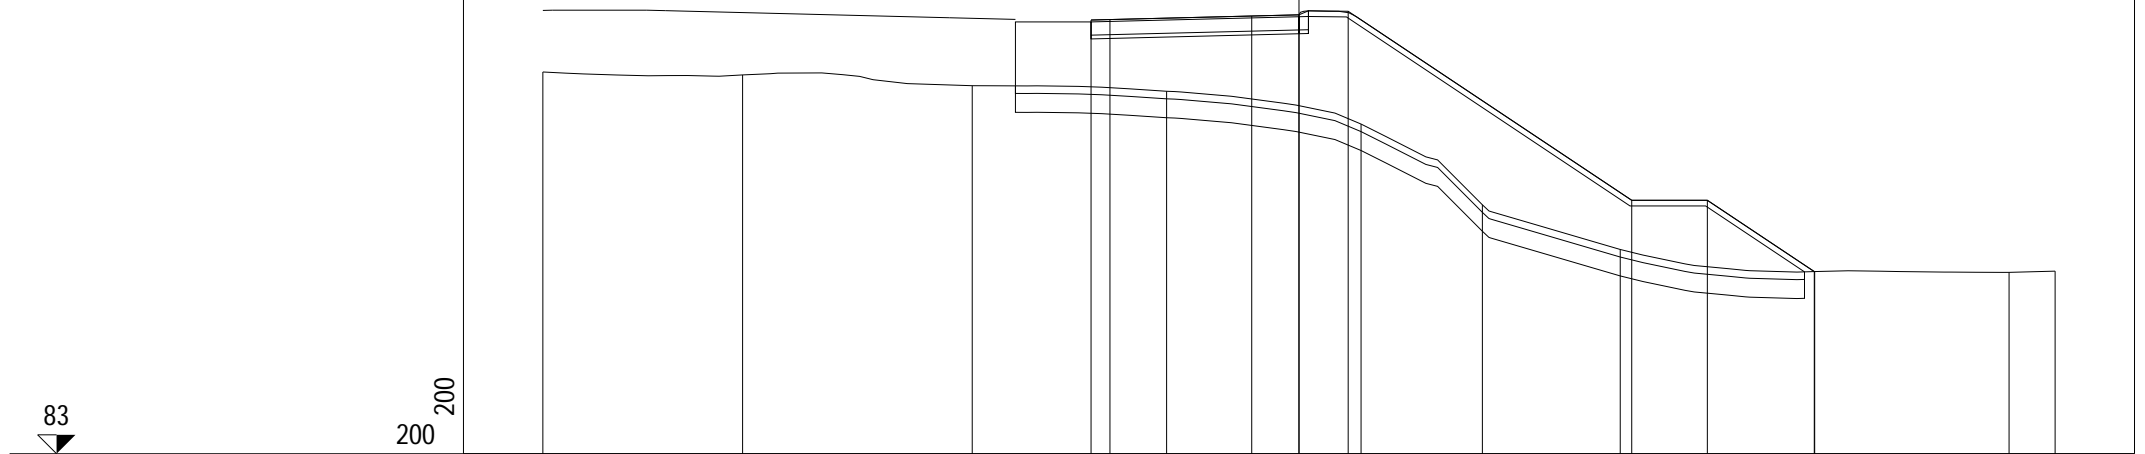


PROGRESSIVE TERRENO	-15.00	-9.72	-3.64	1.50	6.64	9.85	13.50	18.64	23.78	25.00	
PARZIALI TERRENO		5.28	6.08	5.14	5.14	3.21	3.65	5.14	5.14	1.22	
QUOTE TERRENO	93.10	93.02	92.74	92.59	91.72	89.59	88.40	87.82	87.80	87.83	
PROGRESSIVE PROGETTO				-0.50	0.00	3.75	5.00	6.30	13.80	15.80	18.63
PARZIALI PROGETTO				0.50	3.75	1.25	1.30	7.50	2.00	2.83	
QUOTE PROGETTO				94.47	94.48	94.58	94.61	94.70	89.70	89.70	87.82

PROFILO Dedicata 4

SEZIONE CD4\_120

PROGRESSIVA 1880.00

A RILEVATO m<sup>2</sup> 61.25  
 BO BONIFICA m<sup>2</sup> 10.38  
 D BASE m<sup>2</sup> 2.02  
 G FONDAZIONE m<sup>2</sup> 0.58  
 a USURA m 5.50  
 c BINDER m 5.75  
 sc SCOTICO m 21.78  
 v VEGETALE m 15.35

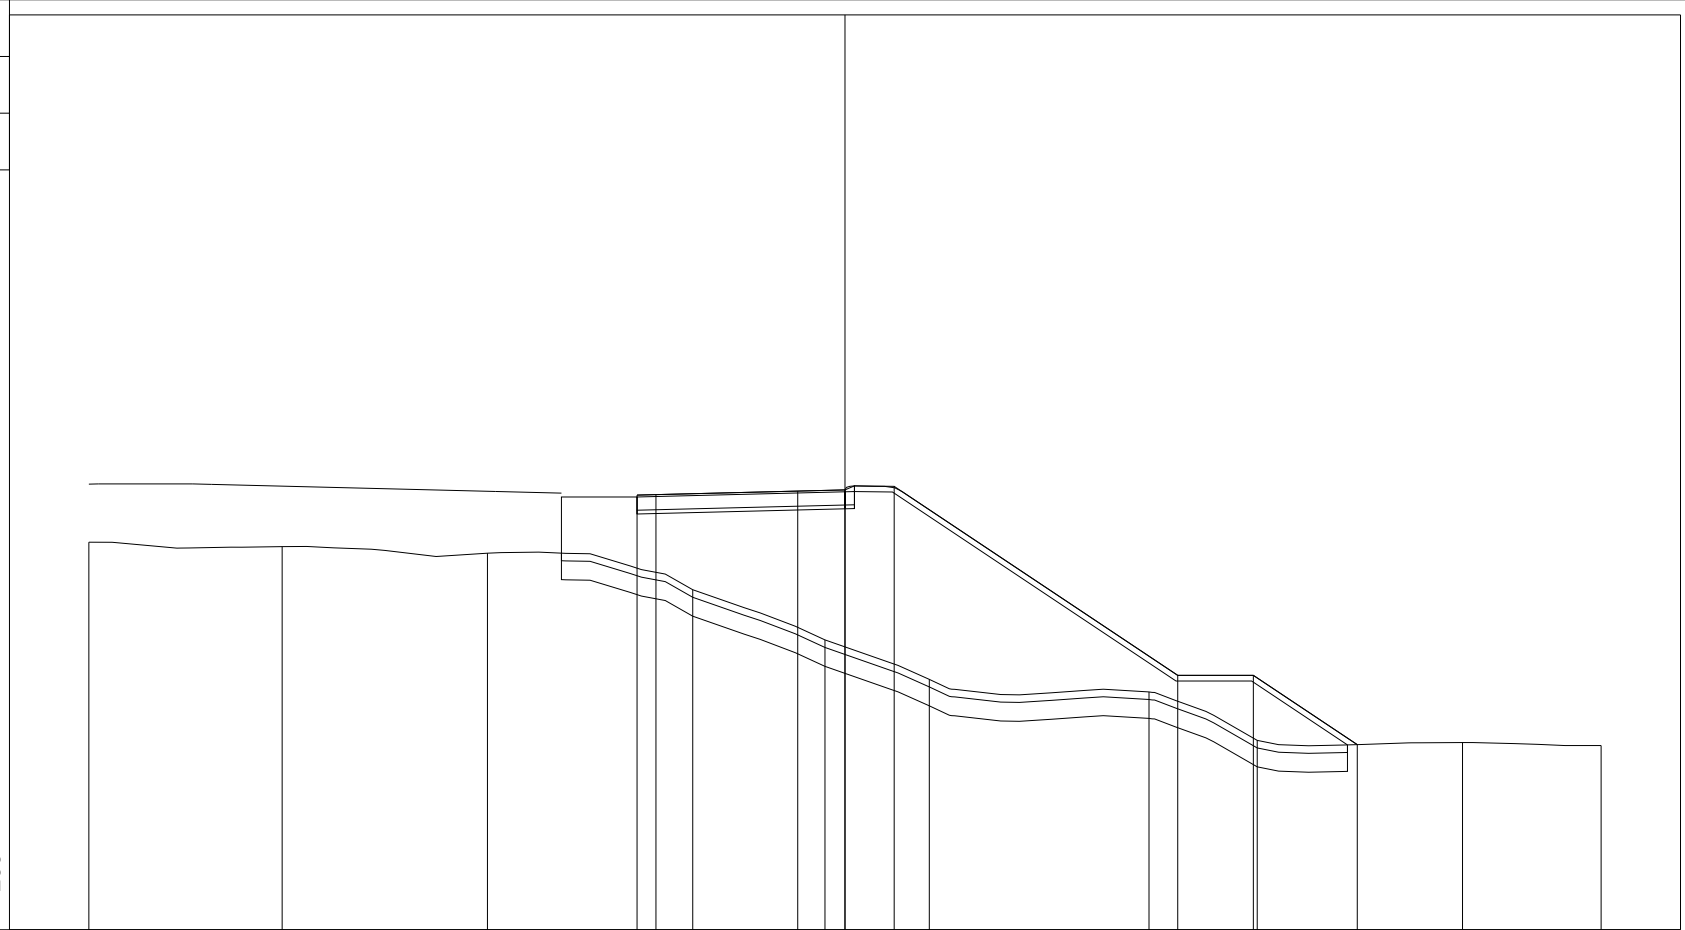

83

200  
200


PROGRESSIVE TERRENO	-15.00	-9.89	-4.46	0.97	4.47	7.23	13.04	15.90	21.33	25.00	
PARZIALI TERRENO	5.11	5.43	5.43	3.50	2.76	5.81	2.86	5.43	3.67		
QUOTE TERRENO	93.25	93.13	92.96	91.99	90.67	89.62	89.29	88.01	87.95	87.87	
PROGRESSIVE PROGETTO				-0.50	0.00	3.75	5.00	6.30	13.80	15.80	18.55
PARZIALI PROGETTO				0.50	3.75	1.25	1.30	7.50	2.00	2.75	
QUOTE PROGETTO				94.50	94.51	94.60	94.63	94.73	89.73	89.73	87.90

PROFILO Dedicata 4

SEZIONE CD4\_121

PROGRESSIVA 1900.00

A RILEVATO	m <sup>2</sup>	85.23
BO BONIFICA	m <sup>2</sup>	10.28
D BASE	m <sup>2</sup>	2.02
G FONDAZIONE	m <sup>2</sup>	0.57
a USURA	m	5.50
c BINDER	m	5.75
sc SCOTICO	m	21.09
v VEGETALE	m	15.15

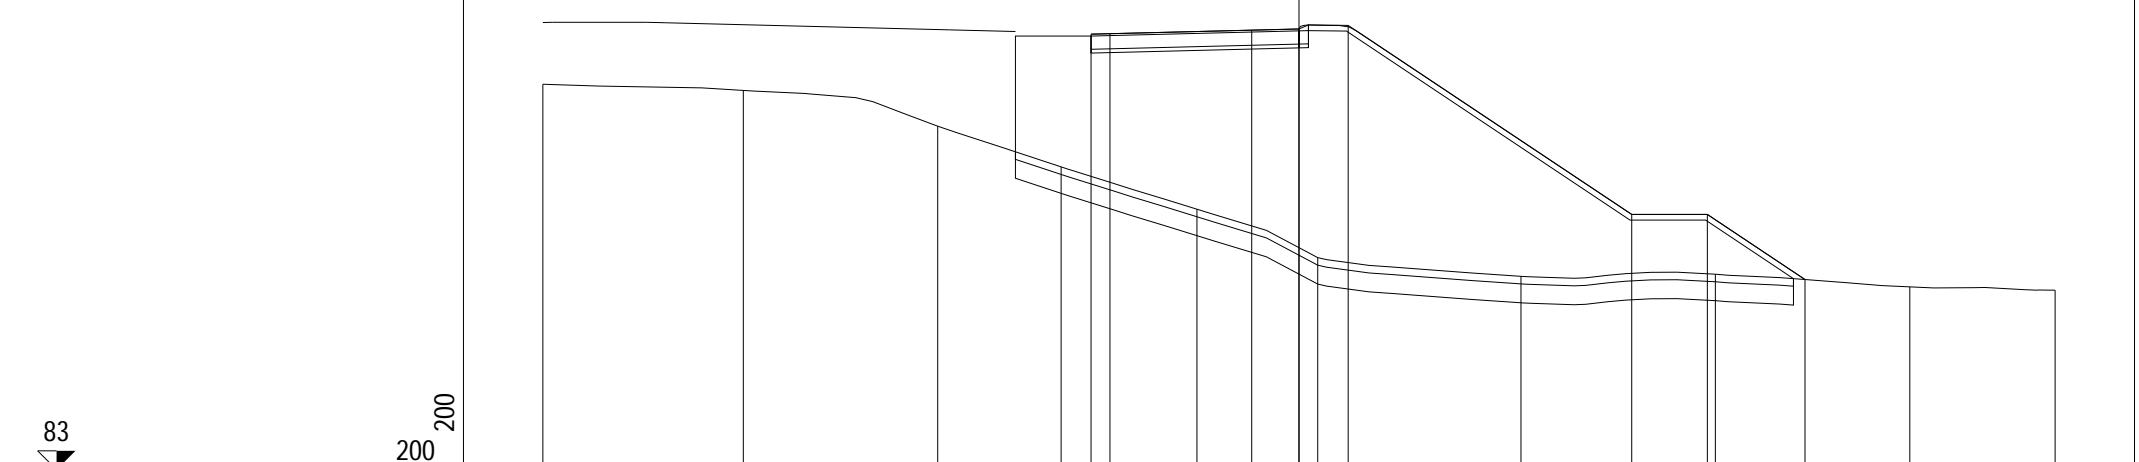


PROGRESSIVE TERRENO	-15.00	-9.70	-4.56	-1.29	2.30	5.50	10.87	16.01	21.16	25.00	
PARZIALI TERRENO		5.30	5.14	3.27	3.59	3.20	5.37	5.14	5.15	3.84	
QUOTE TERRENO	93.20	93.03	92.09	91.01	89.89	88.61	88.12	88.17	87.84	87.75	
PROGRESSIVE PROGETTO				-0.50	0.00	3.75	5.00	6.30	13.80	15.80	18.38
PARZIALI PROGETTO				0.50	3.75	1.25	1.30	7.50	2.00	2.58	
QUOTE PROGETTO				94.52	94.53	94.63	94.66	94.75	89.75	89.75	88.03

PROFILO Dedicata 4

SEZIONE CD4\_122

PROGRESSIVA 1920.00

A RILEVATO	m <sup>2</sup>	79.88
BO BONIFICA	m <sup>2</sup>	9.41
D BASE	m <sup>2</sup>	2.01
G FONDAZIONE	m <sup>2</sup>	0.57
a USURA	m	5.50
c BINDER	m	5.75
sc SCOTICO	m	18.96
v VEGETALE	m	13.07

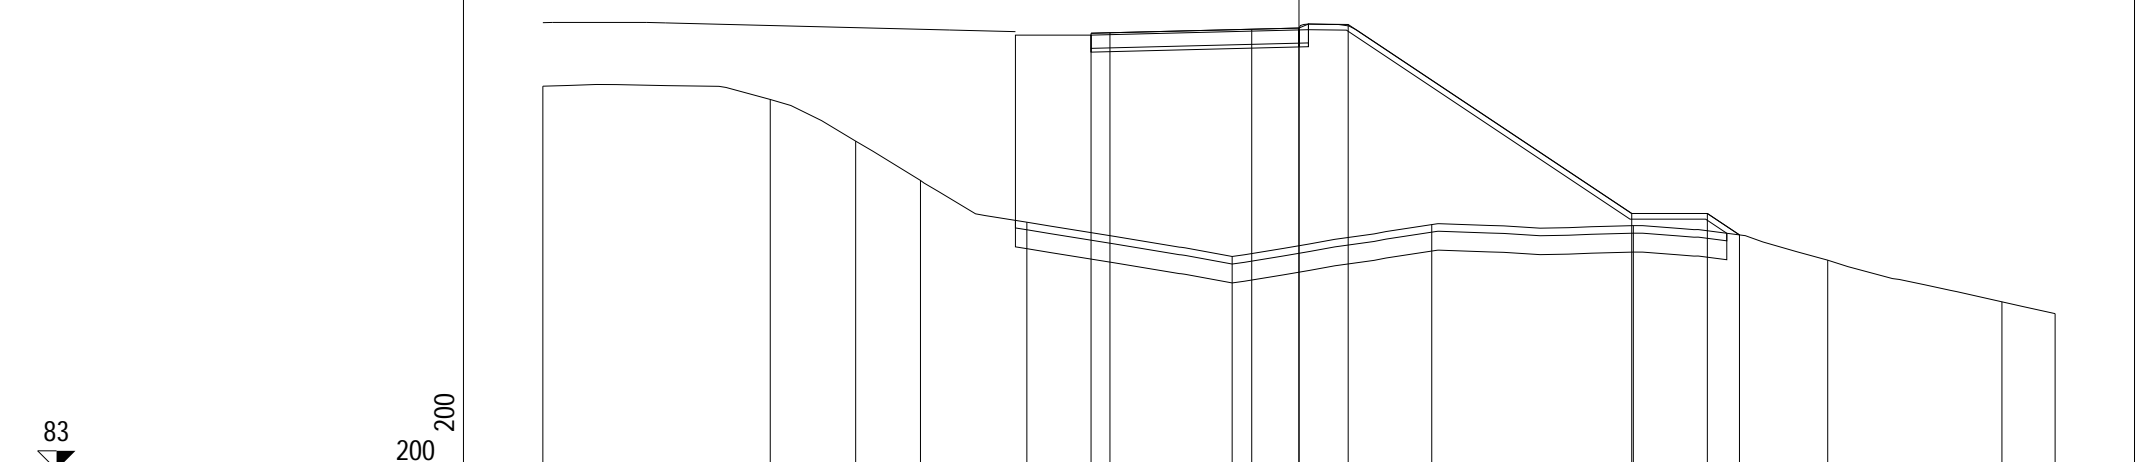


PROGRESSIVE TERRENO	-15.00	-8.99	-6.73	-5.01	-2.20	3.23	8.51	13.84	18.99	23.59	25.00	
PARZIALI TERRENO	6.01	2.26	1.72	2.81	5.43	5.28	5.33	5.15	4.60	1.41		
QUOTE TERRENO	93.15	92.79	91.69	90.65	89.55	88.64	89.48	89.46	88.54	87.44	87.13	
PROGRESSIVE PROGETTO						-0.50	3.75	13.80	15.80	16.65		
PARZIALI PROGETTO					0.50	3.75	1.25	7.50	2.00	0.85		
QUOTE PROGETTO					94.55	94.56	94.65	94.68	94.78	89.78	89.78	89.21

PROFILO Dedicata 4

SEZIONE CD4\_123

PROGRESSIVA 1940.00

A RILEVATO m<sup>2</sup> 123.01  
 BO BONIFICA m<sup>2</sup> 10.45  
 D BASE m<sup>2</sup> 2.00  
 G FONDAZIONE m<sup>2</sup> 0.59  
 a USURA m 5.50  
 c BINDER m 5.75  
 sc SCOTICO m 21.26  
 v VEGETALE m 15.45

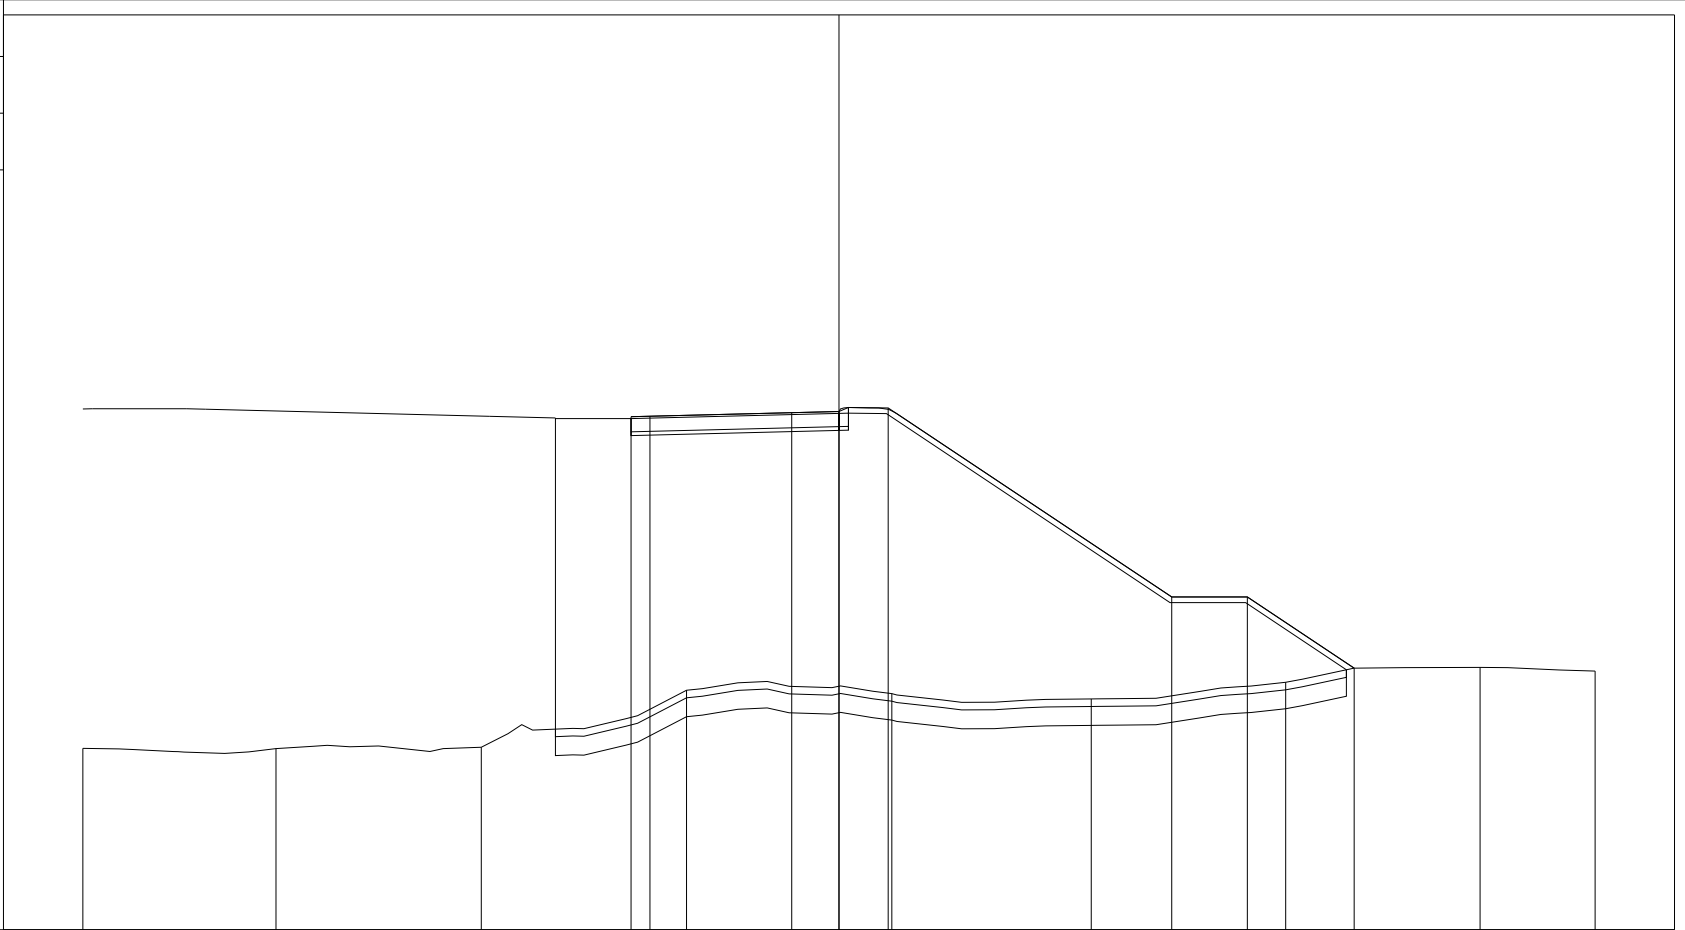

200  
200

PROGRESSIVE TERRENO	-15.00	-9.89	-4.46	0.97	6.40	11.67	16.82	21.96	25.00	
PARZIALI TERRENO	5.11	5.43	5.43	5.43	5.27	5.15	5.14	3.04		
QUOTE TERRENO	85.80	85.79	85.83	87.34	87.25	87.10	87.55	87.94	87.84	
PROGRESSIVE PROGETTO				-0.50 0.00	3.75 5.00	6.30	13.80 15.80	18.63		
PARZIALI PROGETTO				0.50	3.75	1.25	1.30	7.50	2.00	2.83
QUOTE PROGETTO				94.57 94.58	94.68 94.71	94.80	89.80 89.80	87.92		




PROFILO Dedicata 4

SEZIONE CD4\_124

PROGRESSIVA 1948.98

A RILEVATO m<sup>2</sup> 97.86  
 BO BONIFICA m<sup>2</sup> 10.31  
 D BASE m<sup>2</sup> 2.00  
 G FONDAZIONE m<sup>2</sup> 0.59  
 a USURA m 5.50  
 c BINDER m 5.75  
 sc SCOTICO m 20.76  
 v VEGETALE m 15.15

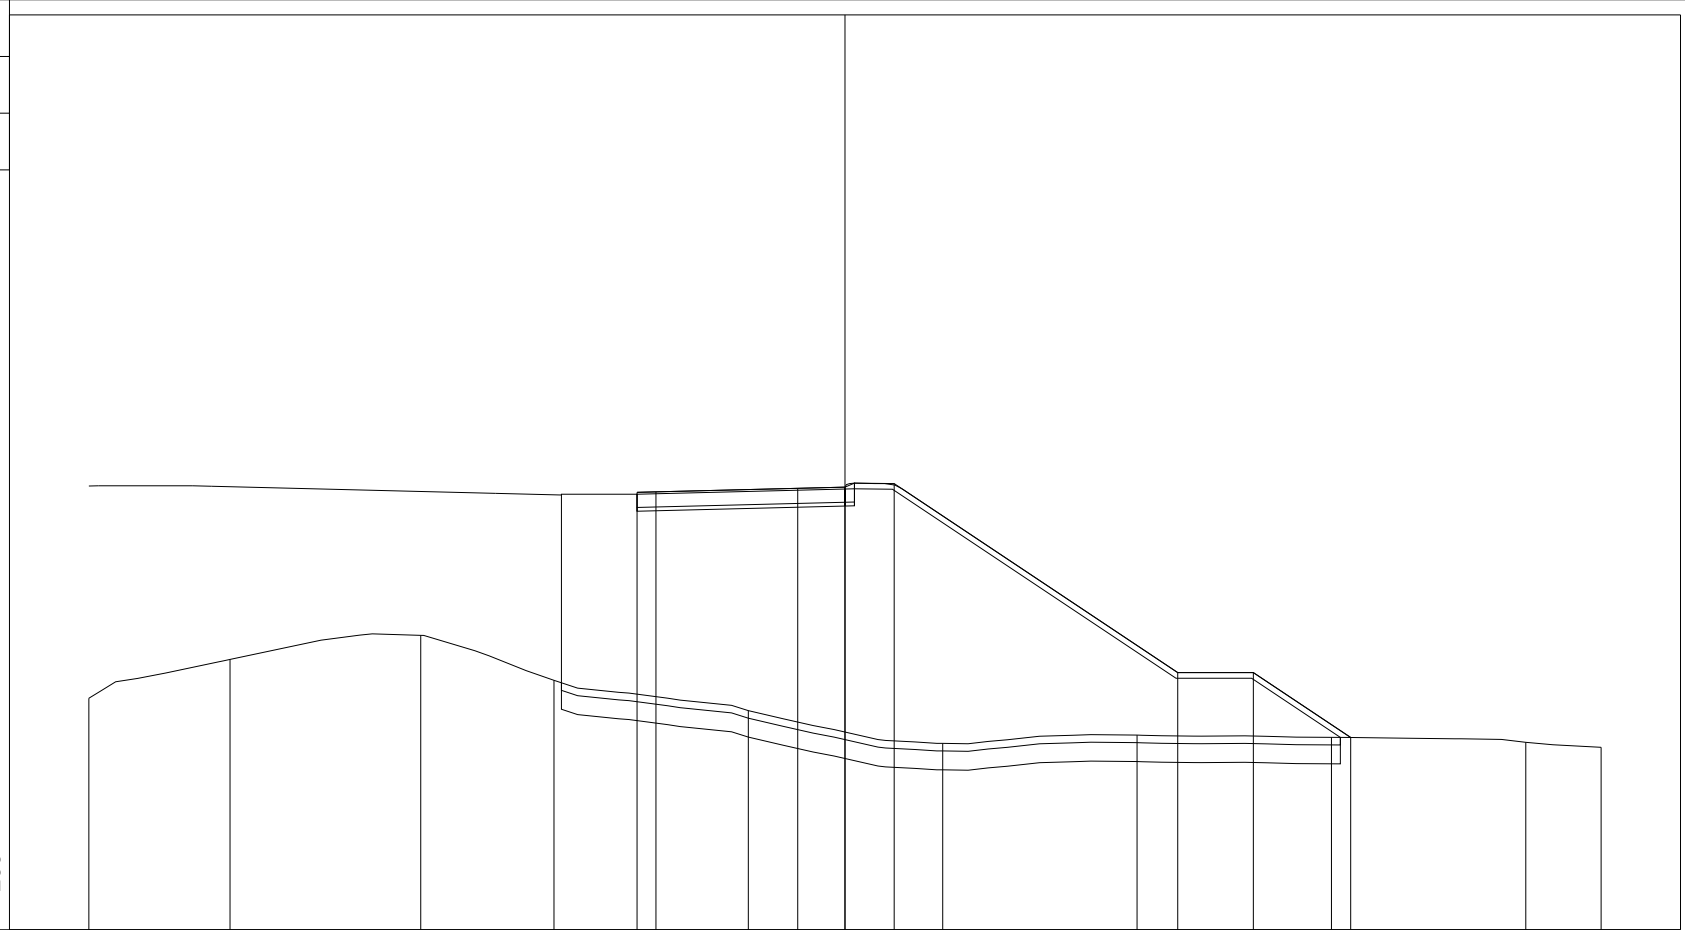

200  
200


PROGRESSIVE TERRENO	-15.00	-11.27	-6.22	-2.70		2.44		7.59	12.73	17.87	23.01	25.00
PARZIALI TERRENO		3.73	5.05	3.52	5.14	5.15	5.14	5.14	5.14	5.14	1.99	
QUOTE TERRENO	89.12	90.15	90.79	89.60		88.80		87.93	88.15	88.09	87.96	87.83
PROGRESSIVE PROGETTO					-0.50	0.00	3.75	5.00	6.30	13.80	15.80	18.38
PARZIALI PROGETTO					0.50	3.75	1.25	1.30	7.50	2.00	2.58	
QUOTE PROGETTO					94.57	94.58	94.68	94.71	94.80	89.80	89.80	88.09

PROFILO Dedicata 4

SEZIONE CD4\_125

PROGRESSIVA 1960.00

A RILEVATO	m <sup>2</sup>	92.07
BO BONIFICA	m <sup>2</sup>	10.38
D BASE	m <sup>2</sup>	2.02
G FONDAZIONE	m <sup>2</sup>	0.58
a USURA	m	5.50
c BINDER	m	5.75
sc SCOTICO	m	21.26
v VEGETALE	m	15.37

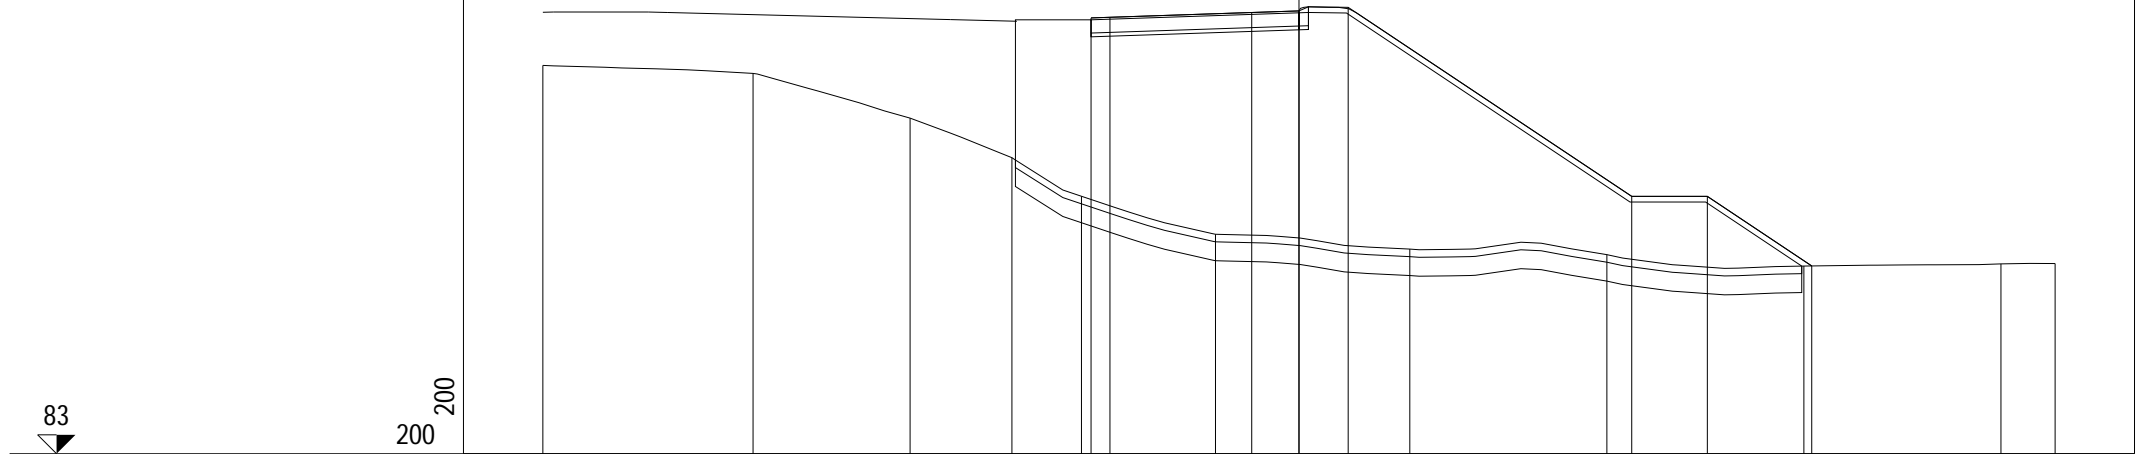


PROGRESSIVE TERRENO	-15.00	-9.44	-5.29	-2.59	-0.75	2.79	7.93	13.14	18.35	23.57	25.00	
PARZIALI TERRENO		5.56	4.15	2.70	1.84	3.54	5.14	5.21	5.21	5.22	1.43	
QUOTE TERRENO	93.27	93.06	91.88	90.83	89.81	88.81	88.41	88.27	87.96	88.02	88.03	
PROGRESSIVE PROGETTO					-0.50	3.75	5.00	6.30	13.80	15.80	18.56	
PARZIALI PROGETTO					0.50	3.75	1.25	1.30	7.50	2.00	2.76	
QUOTE PROGETTO					94.53	94.55	94.67	94.71	94.81	89.81	89.81	87.97

PROFILO Dedicata 4

SEZIONE CD4\_126

PROGRESSIVA 1972.08

A RILEVATO	m <sup>2</sup>	92.11
BO BONIFICA	m <sup>2</sup>	10.53
D BASE	m <sup>2</sup>	2.01
G FONDAZIONE	m <sup>2</sup>	0.59
a USURA	m	5.50
c BINDER	m	5.75
sc SCOTICO	m	21.52
v VEGETALE	m	15.72

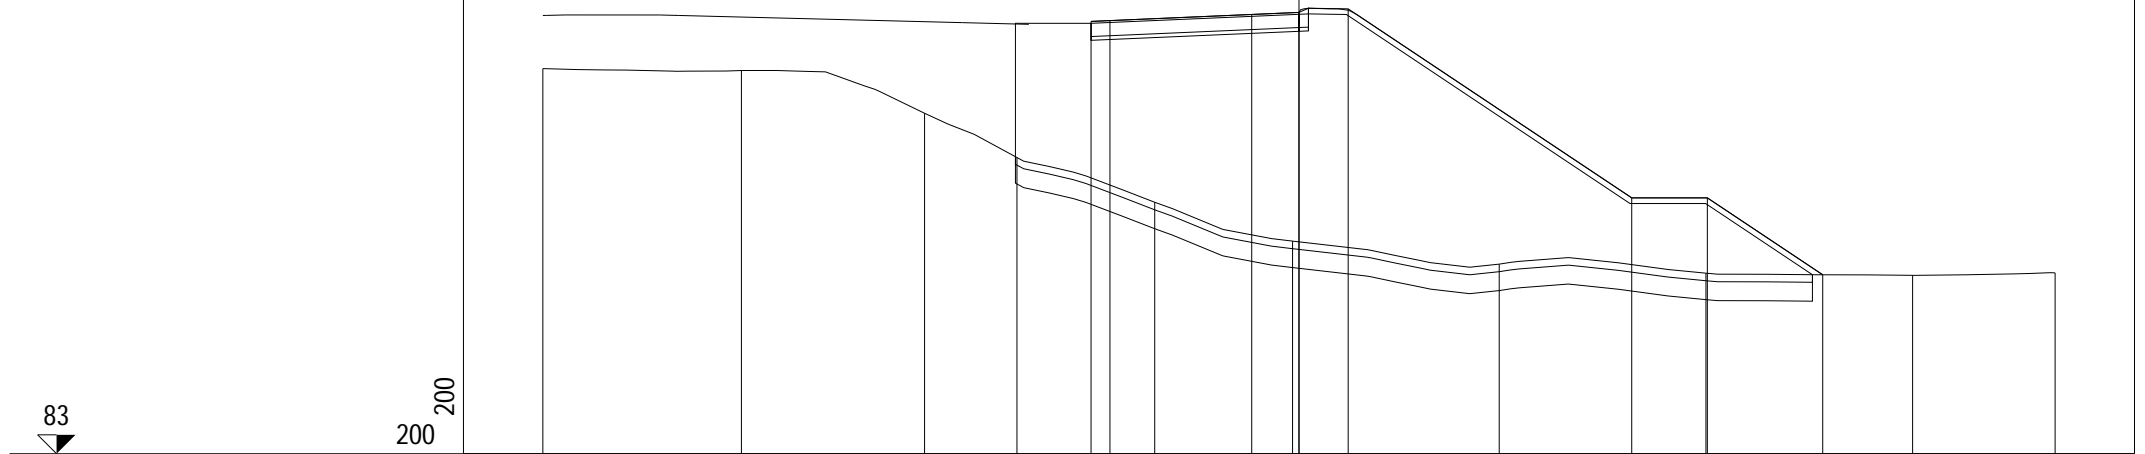


PROGRESSIVE TERRENO	-15.00	-9.75	-4.90	-2.46	1.18	4.83	10.30	15.76	21.23	25.00		
PARZIALI TERRENO		5.25	4.85	2.44	3.64	3.65	5.47	5.46	5.47	3.77		
QUOTE TERRENO	93.19	93.14	92.01	90.84	89.65	88.62	88.02	87.78	87.72	87.78		
PROGRESSIVE PROGETTO					-0.50	0.00	3.75	5.00	6.30	13.80	15.80	18.85
PARZIALI PROGETTO					0.50	3.75	1.25	1.30	7.50	2.00	3.05	
QUOTE PROGETTO					94.44	94.46	94.62	94.67	94.77	89.77	89.77	87.73

PROFILO Dedicata 4

SEZIONE CD4\_127

PROGRESSIVA 1972.99

A RILEVATO	m <sup>2</sup>	92.95
BO BONIFICA	m <sup>2</sup>	10.54
D BASE	m <sup>2</sup>	2.02
G FONDAZIONE	m <sup>2</sup>	0.58
a USURA	m	5.50
c BINDER	m	5.75
sc SCOTICO	m	21.55
v VEGETALE	m	15.73

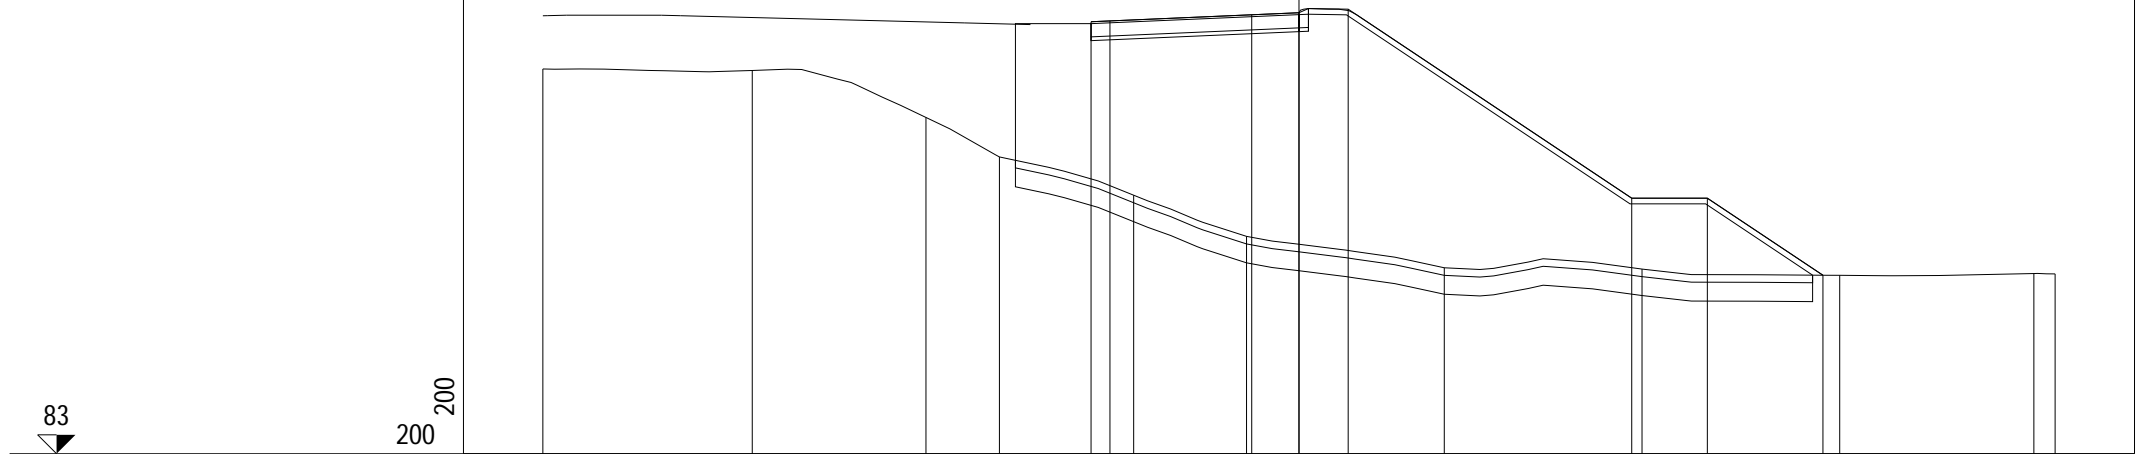


PROGRESSIVE TERRENO	-15.00	-9.46	-4.87	-2.92	0.63	3.61	8.84	14.07	19.30	24.44	25.00	
PARZIALI TERRENO		5.54	4.59	1.95	3.55	2.98	5.23	5.23	5.23	5.14	0.56	
QUOTE TERRENO	93.18	93.14	91.90	90.85	89.84	88.75	87.92	87.88	87.72	87.77	87.76	
PROGRESSIVE PROGETTO					-0.50	0.00	3.75	5.00	6.30	13.80	15.80	18.86
PARZIALI PROGETTO					0.50	3.75	1.25	1.30	7.50	2.00	3.06	
QUOTE PROGETTO					94.43	94.45	94.61	94.67	94.76	89.76	89.76	87.72

PROFILO Dedicata 4

SEZIONE CD4\_128

PROGRESSIVA 1973.90

A RILEVATO m<sup>2</sup> 93.27  
 BO BONIFICA m<sup>2</sup> 10.57  
 D BASE m<sup>2</sup> 2.00  
 G FONDAZIONE m<sup>2</sup> 0.58  
 a USURA m 5.50  
 c BINDER m 5.75  
 sc SCOTICO m 21.58  
 v VEGETALE m 15.74

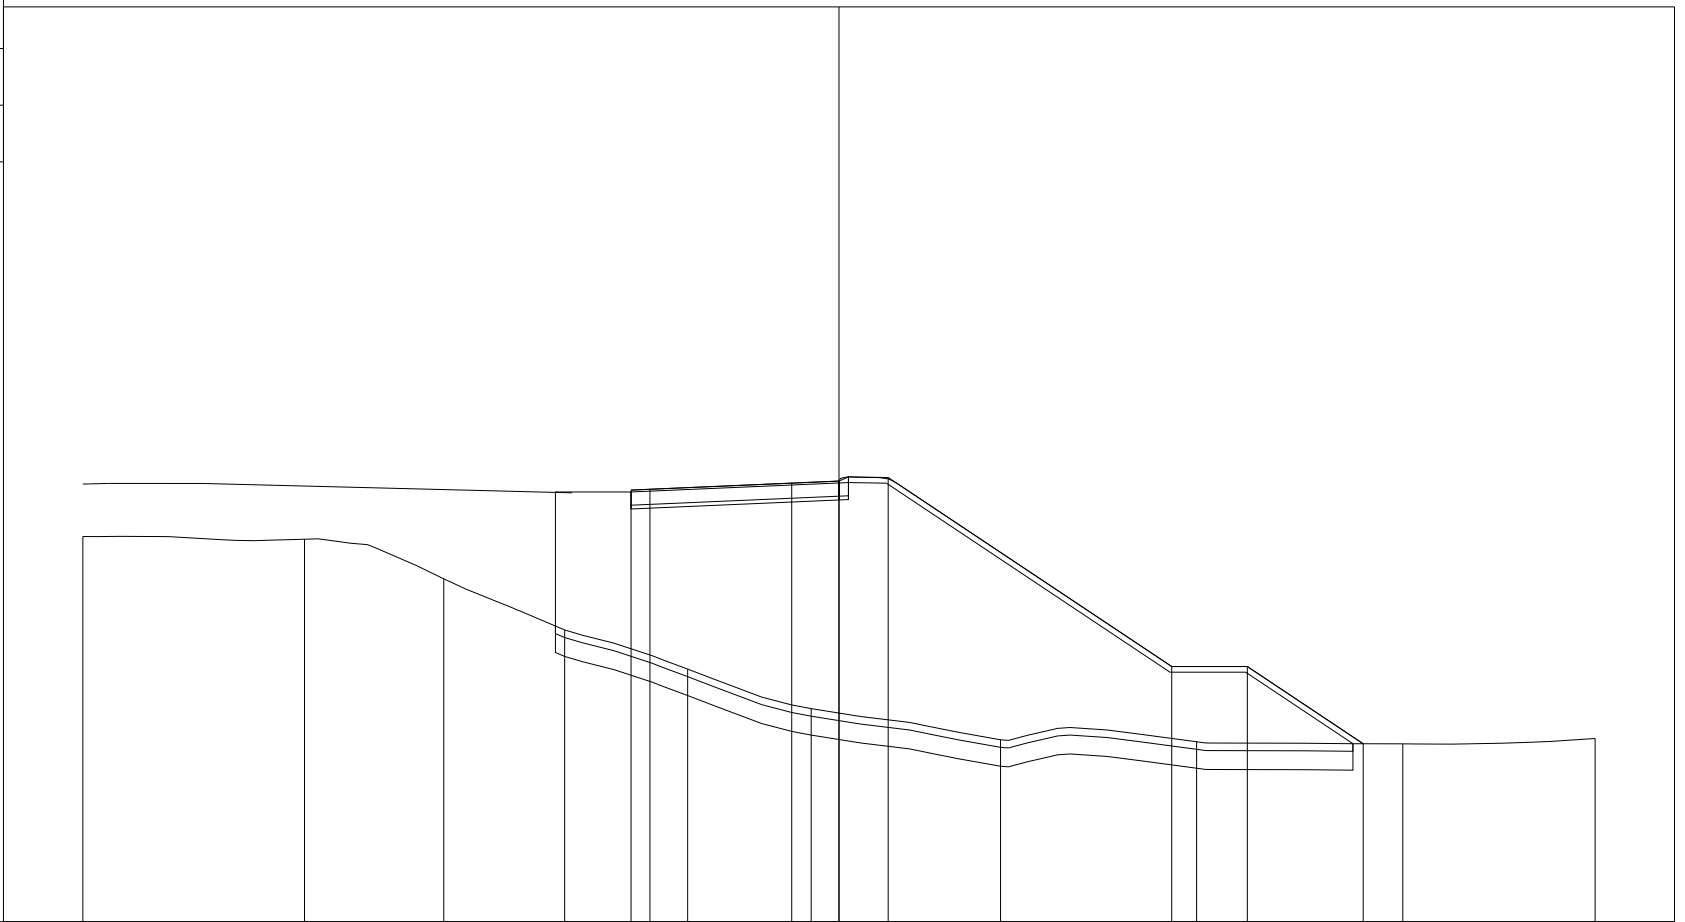

200  
200


PROGRESSIVE TERRENO	-15.00	-9.14	-5.45	-2.26	1.00	4.26	9.27	14.46	19.91	25.00		
PARZIALI TERRENO		5.86	3.69	3.19	3.26	3.26	5.01	5.19	5.45	5.09		
QUOTE TERRENO	93.19	93.12	92.07	90.72	89.68	88.64	87.81	87.76	87.71	87.85		
PROGRESSIVE PROGETTO					-0.50	0.00	3.75	5.00	6.30	13.80	15.80	18.87
PARZIALI PROGETTO					0.50	3.75	1.25	1.30	7.50	2.00	3.07	
QUOTE PROGETTO					94.42	94.44	94.60	94.66	94.75	89.75	89.75	87.71

PROFILO Dedicata 4

SEZIONE CD4\_129

PROGRESSIVA 1980.00

A RILEVATO m<sup>2</sup> 91.22  
 BO BONIFICA m<sup>2</sup> 10.32  
 D BASE m<sup>2</sup> 2.02  
 G FONDAZIONE m<sup>2</sup> 0.57  
 a USURA m 5.50  
 c BINDER m 5.75  
 sc SCOTICO m 21.23  
 v VEGETALE m 15.26

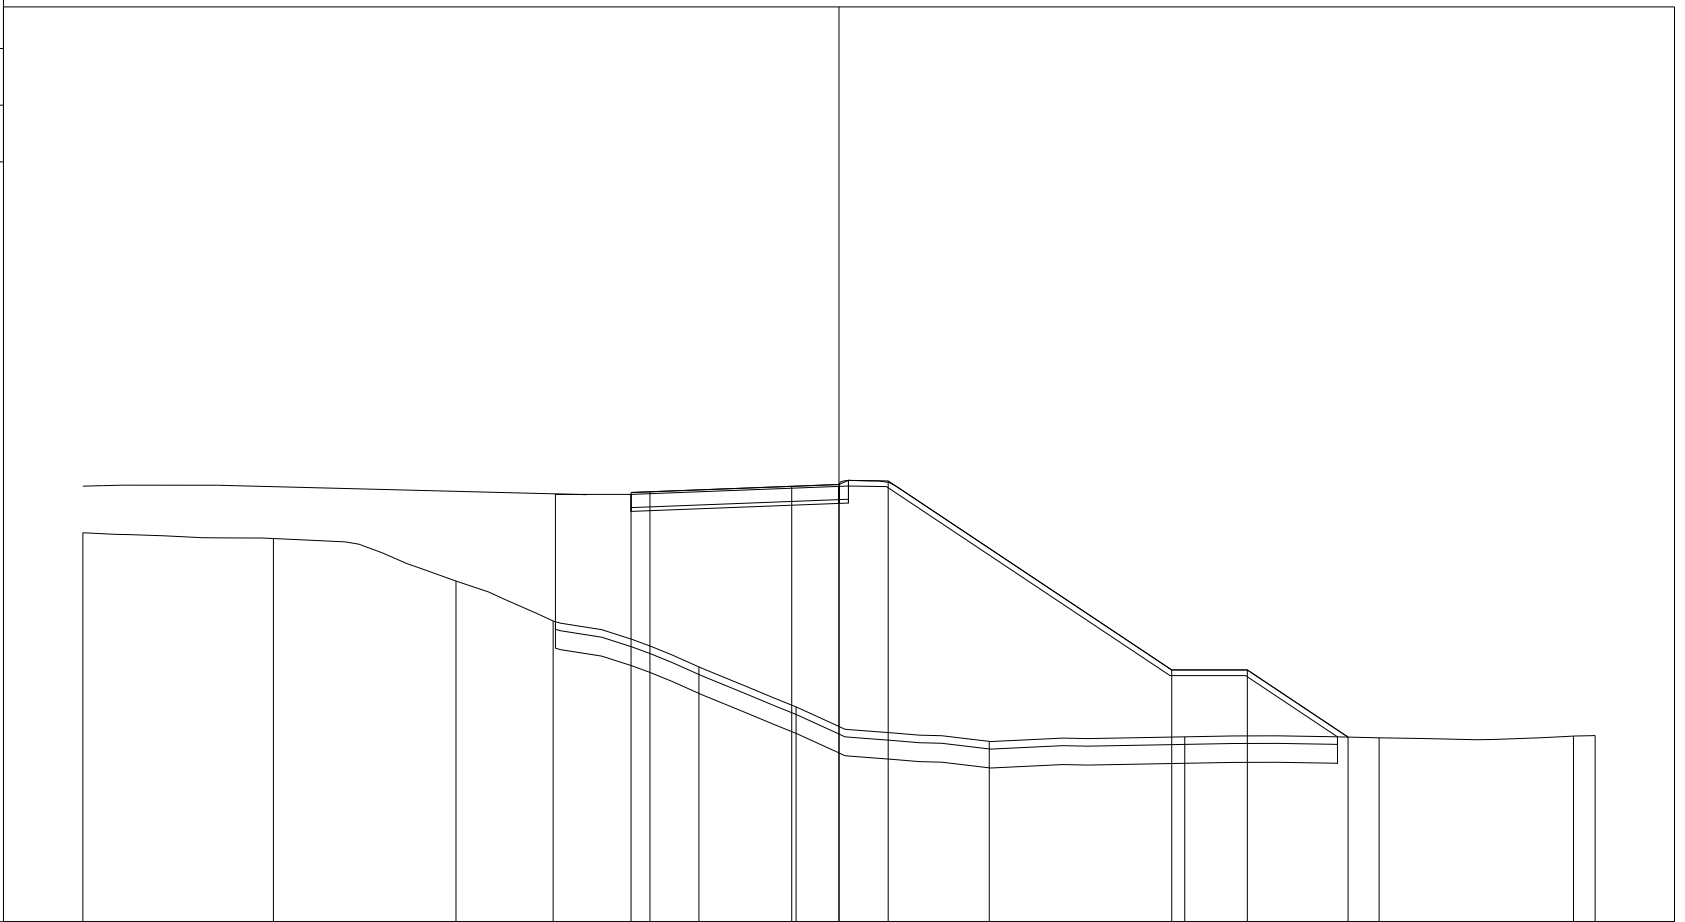

200 200


PROGRESSIVE TERRENO	-15.00	-9.96	-5.13	-2.56	1.30	3.87	8.98	14.15	19.29	24.43	25.00	
PARZIALI TERRENO	5.04	4.83	2.57	3.86	2.57	5.11	5.17	5.14	5.14	0.57		
QUOTE TERRENO	93.29	93.14	92.01	90.95	89.74	88.68	87.77	87.89	87.86	87.91	87.93	
PROGRESSIVE PROGETTO					-0.50	0.00	3.75	5.00	6.30	13.80	15.80	18.47
PARZIALI PROGETTO					0.50	3.75	1.25	1.30	7.50	2.00	2.67	
QUOTE PROGETTO					94.35	94.37	94.52	94.57	94.66	89.66	89.66	87.88

PROFILO Dedicata 4

SEZIONE CD4\_130

PROGRESSIVA 1997.00

A RILEVATO m<sup>2</sup> 70.32  
 BO BONIFICA m<sup>2</sup> 10.26  
 D BASE m<sup>2</sup> 2.01  
 G FONDAZIONE m<sup>2</sup> 0.57  
 a USURA m 5.50  
 c BINDER m 5.75  
 sc SCOTICO m 21.15  
 v VEGETALE m 15.05

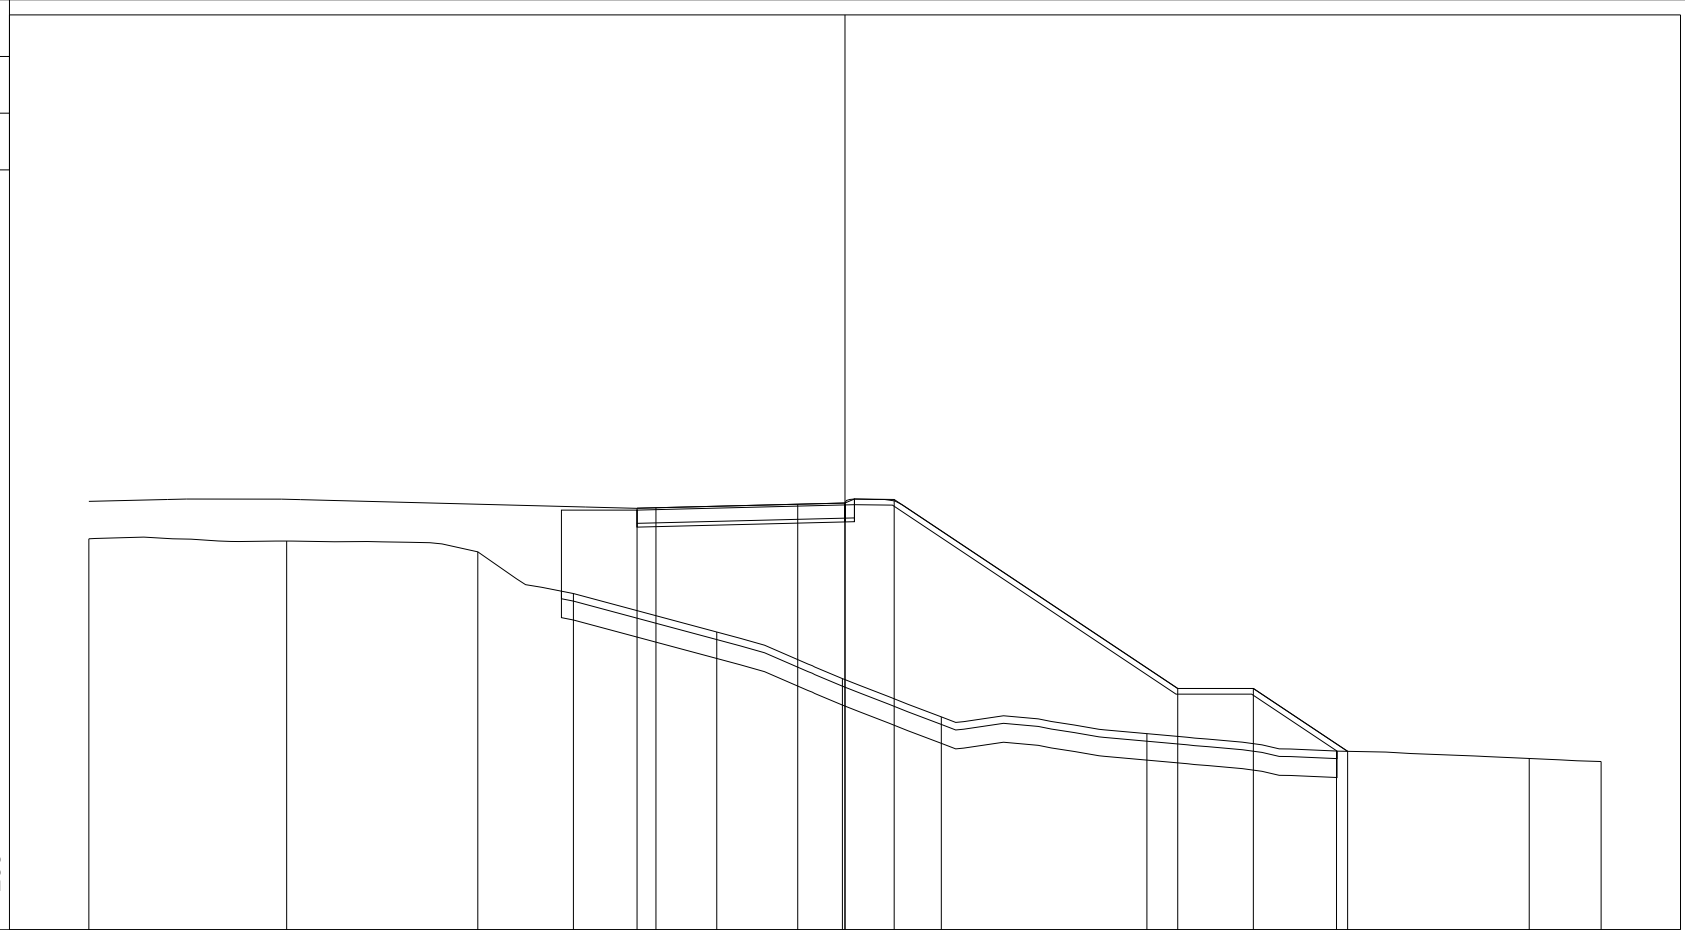

83

200 200


PROGRESSIVE TERRENO	-15.00	-9.77	-4.71	-2.18	1.61	4.93	7.55	12.99	18.00	23.10	25.00	
PARZIALI TERRENO		5.23	5.06	2.53	3.79	3.32	2.62	5.44	5.01	5.10	1.90	
QUOTE TERRENO	93.34	93.28	93.00	91.89	90.88	89.64	88.63	88.19	87.73	87.53	87.45	
PROGRESSIVE PROGETTO					-0.50	0.00	3.75	5.00	6.30	13.80	15.80	18.30
PARZIALI PROGETTO					0.50	3.75	1.25	1.30	7.50	2.00	2.50	
QUOTE PROGETTO					94.15	94.16	94.26	94.29	94.38	89.38	89.38	87.72

PROFILO Dedicata 4

SEZIONE CD4\_131

PROGRESSIVA 2008.23

A RILEVATO	m <sup>2</sup>	48.91
BO BONIFICA	m <sup>2</sup>	8.03
D BASE	m <sup>2</sup>	2.01
G FONDAZIONE	m <sup>2</sup>	0.58
a USURA	m	5.50
c BINDER	m	5.76
sc SCOTICO	m	16.50
v VEGETALE	m	14.36

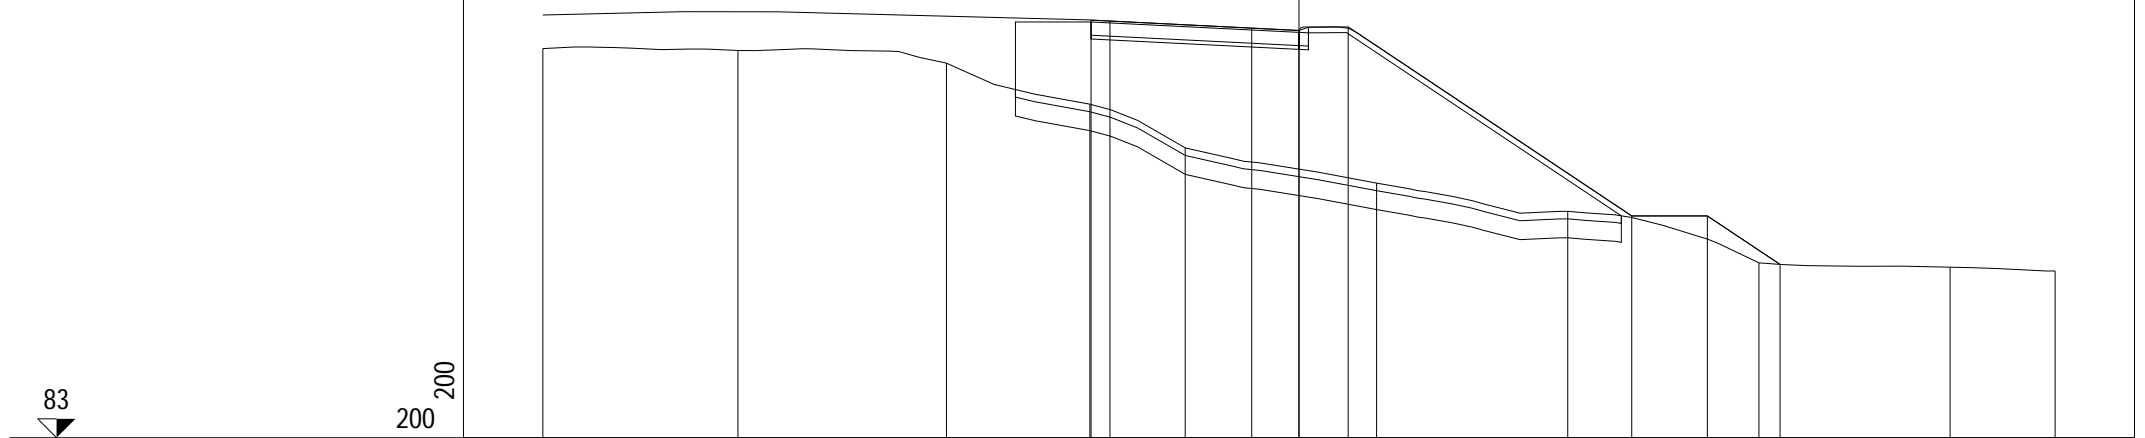

83

200  
200

PROGRESSIVE TERRENO	-15.00	-9.84	-4.32	-0.53	1.99	7.05	12.11	17.17	22.22	25.00	
PARZIALI TERRENO		5.16	5.52	3.79	2.52	5.06	5.06	5.06	5.05	2.78	
QUOTE TERRENO	93.29	93.24	92.91	91.82	90.67	89.73	88.99	87.63	87.51	87.41	
PROGRESSIVE PROGETTO				-0.50	0.00	3.75	5.00	6.30	13.80	15.80	17.72
PARZIALI PROGETTO				0.50	3.75	1.25	1.30	7.50	2.00	1.92	
QUOTE PROGETTO				94.05	94.02	93.84	93.77	93.87	88.87	88.87	87.58




PROFILO Dedicata 4

SEZIONE CD4\_132

PROGRESSIVA 2018.19

A RILEVATO m<sup>2</sup> 55.34  
 BO BONIFICA m<sup>2</sup> 9.84  
 D BASE m<sup>2</sup> 2.02  
 G FONDAZIONE m<sup>2</sup> 0.57  
 a USURA m 5.50  
 c BINDER m 5.76  
 sc SCOTICO m 20.32  
 v VEGETALE m 14.06

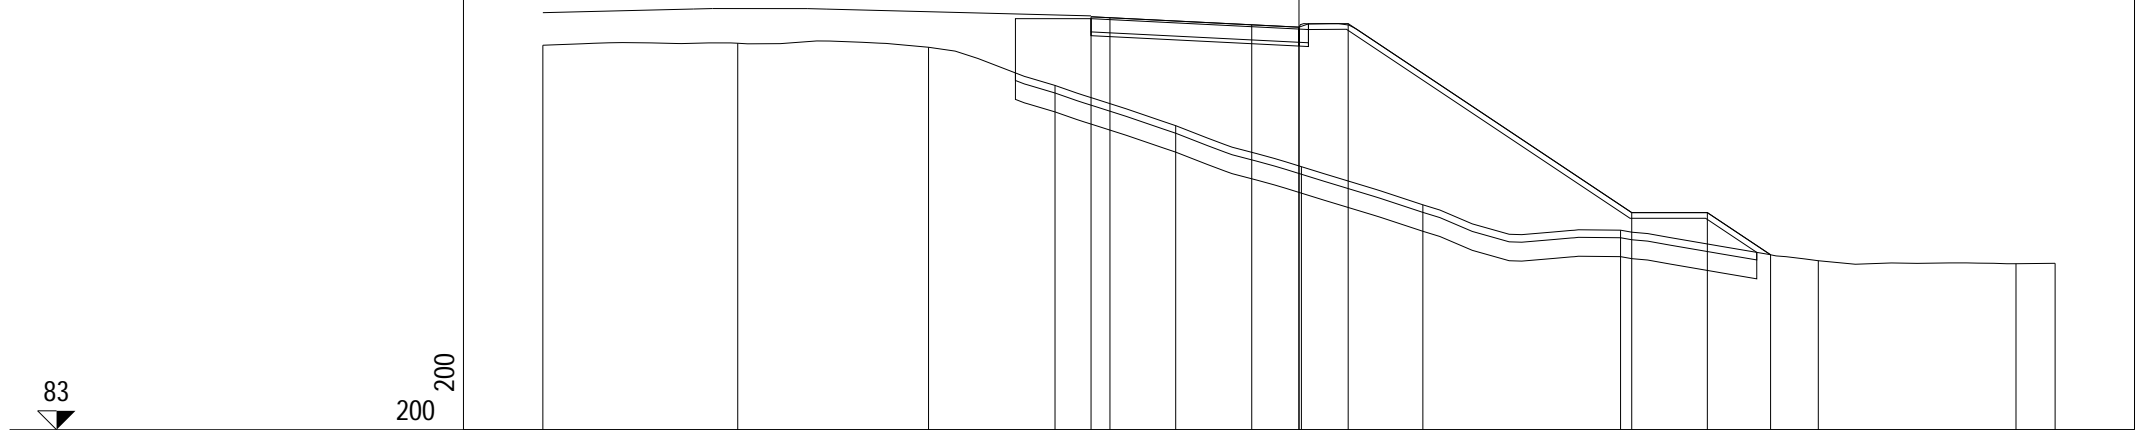


PROGRESSIVE TERRENO	-15.00	-9.85	-4.80	-1.45	1.74	5.06	8.28	13.51	18.74	23.97	25.00
PARZIALI TERRENO		5.15	5.05	3.35	3.19	3.32	3.22	5.23	5.23	5.23	1.03
QUOTE TERRENO	93.17	93.22	93.12	92.11	91.04	89.96	88.95	88.28	87.47	87.39	87.40
PROGRESSIVE PROGETTO				-0.50	3.75	5.00	6.30	13.80	15.80	17.47	
PARZIALI PROGETTO				0.50	3.75	1.25	1.30	7.50	2.00	1.67	
QUOTE PROGETTO				93.92	93.71	93.65	93.74	88.74	88.74	87.63	

PROFILO Dedicata 4

SEZIONE CD4\_133

PROGRESSIVA 2028.16

A RILEVATO	m <sup>2</sup>	51.98
BO BONIFICA	m <sup>2</sup>	9.76
D BASE	m <sup>2</sup>	2.02
G FONDAZIONE	m <sup>2</sup>	0.59
a USURA	m	5.50
c BINDER	m	5.76
sc SCOTICO	m	20.37
v VEGETALE	m	13.94

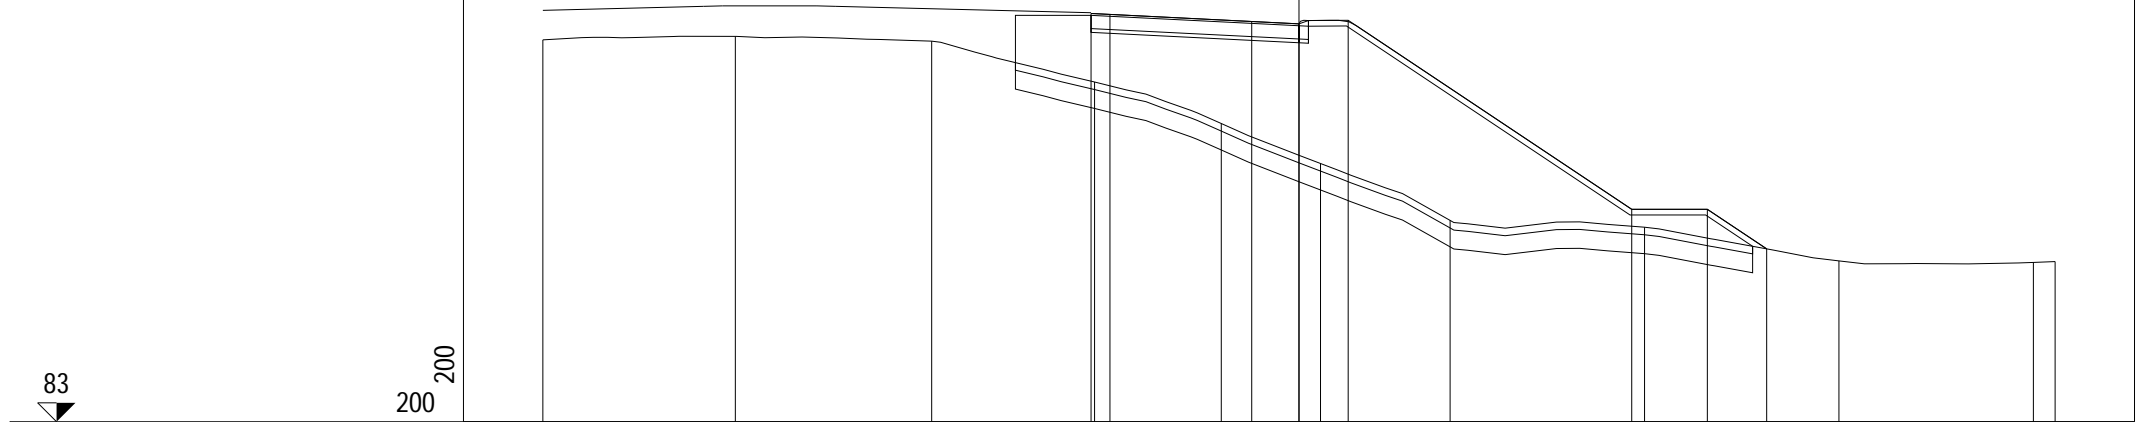


PROGRESSIVE TERRENO	-15.00	-9.91	-4.72	-0.41	2.94	5.57	9.00	14.14	19.28	24.43	25.00
PARZIALI TERRENO		5.09	5.19	4.31	3.35	2.63	3.43	5.14	5.14	5.15	0.57
QUOTE TERRENO	93.10	93.19	93.07	91.99	90.89	89.83	88.33	88.15	87.25	87.21	87.24
PROGRESSIVE PROGETTO				-0.50	3.75	5.00	6.30	13.80	15.80	17.37	
PARZIALI PROGETTO				0.50	3.75	1.25	1.30	7.50	2.00	1.57	
QUOTE PROGETTO				93.80	93.77	93.59	93.52	93.62	88.62	88.62	87.57

PROFILO Dedicata 4

SEZIONE CD4\_134

PROGRESSIVA 2038.18

A RILEVATO	m <sup>2</sup>	55.94
BO BONIFICA	m <sup>2</sup>	9.70
D BASE	m <sup>2</sup>	2.00
G FONDAZIONE	m <sup>2</sup>	0.58
a USURA	m	5.50
c BINDER	m	5.75
sc SCOTICO	m	20.40
v VEGETALE	m	13.67

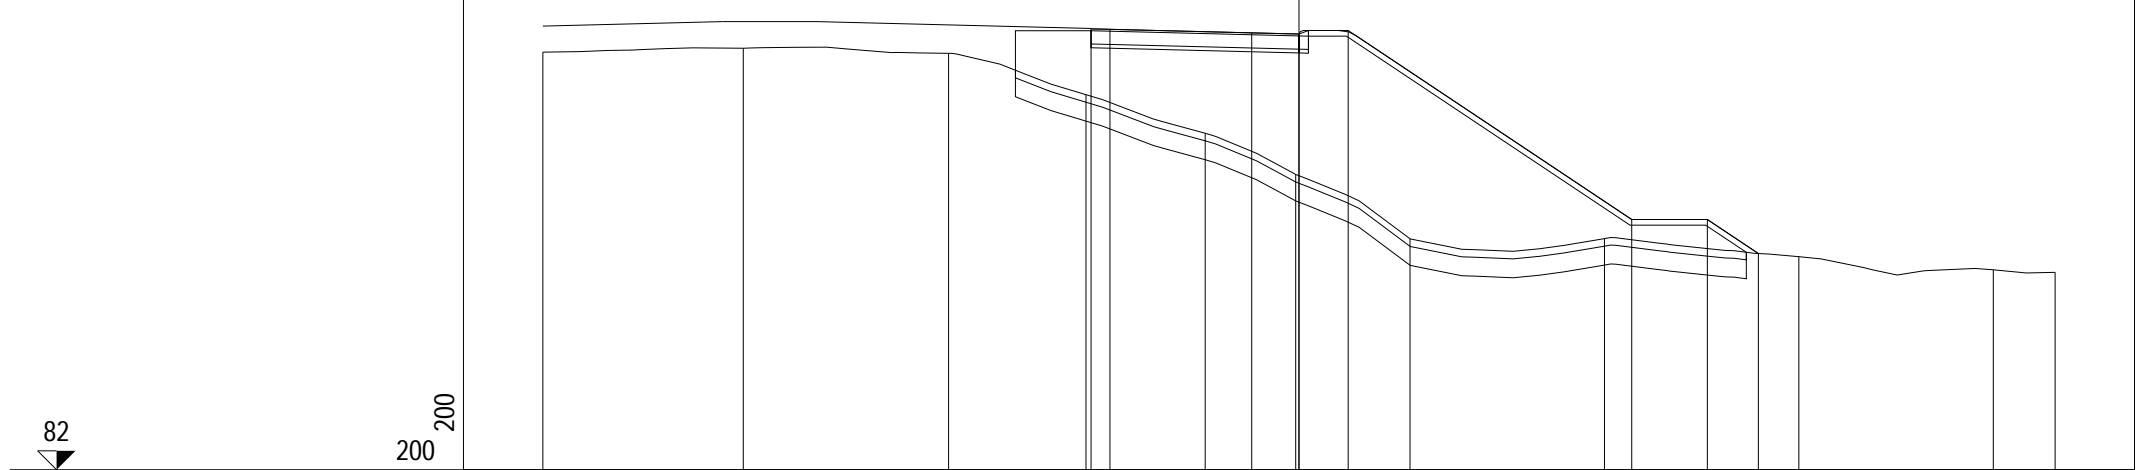

PROGRESSIVE TERRENO	-15.00	-9.70	-4.27	-0.63	2.52	4.91	7.94	13.08	18.22	23.36	25.00
PARZIALI TERRENO		5.30	5.43	3.64	3.15	2.39	3.03	5.14	5.14	5.14	1.64
QUOTE TERRENO	93.05	93.15	93.02	91.92	90.90	89.81	88.11	88.11	87.64	87.29	87.22
PROGRESSIVE PROGETTO				-0.50	0.00	3.75	5.00	6.30	13.80	15.80	17.15
PARZIALI PROGETTO				0.50	3.75	1.25	1.30	7.50	2.00	1.35	
QUOTE PROGETTO				93.66	93.65	93.56	93.52	93.62	88.62	88.62	87.72