

**CORRIDOIO PLURIMODALE ADRIATICO
ITINERARIO MAGLIE - SANTA MARIA DI LEUCA**

S.S. N° 275 "DI S. MARIA DI LEUCA"

LAVORI DI AMMODERNAMENTO E ADEGUAMENTO ALLA SEZ. B DEL D.M. 5.11.2001

S.S. 16 dal km 981+700 al km 985+386 - S.S. 275 dal Km 0+000 al km 37+000

1° Lotto: Dal Km 0+000 di prog. al Km 23+300 di prog.

PROGETTO DEFINITIVO

COD. BA283

PROGETTAZIONE: ANAS - COORDINAMENTO TERRITORIALE ADRIATICA

I PROGETTISTI

Ing. Alberto SANCHIRICO - Progettista e Coordinatore
Ing. Simona MASCIULLO - Progettista

COLLABORATORI

Geom. Andrea DELL'ANNA
Geom. Massimo MARTANO
Geom. Giuseppe CALO'

IL GEOLOGO

Dott. Pasquale SCORCIA

IL COORDINATORE DELLA SICUREZZA IN FASE DI PROGETTAZIONE

Ing. Alberto SANCHIRICO

IL RESPONSABILE DEL PROCEDIMENTO

Ing. Gianfranco PAGLIALUNGA

RESPONSABILE PROJECT MANAGEMENT PUGLIA

Ing. Nicola MARZI

ATTIVITA' DI SUPPORTO



Via Amendola 172/c - BARI
Direttore Tecnico
Prof. Ing. Matteo Ranieri

- Particolari Costruttivi e Decorativi
- Computi Metrici

PROGETTO STRADALE

ASSE PRINCIPALE

SEZIONI TRASVERSALI CORSIA DEDICATA 5 - TAVOLA 40

CODICE PROGETTO

PROGETTO LIV. PROG. N. PROG.

L0503A D 1701

NOME FILE

P01_PS00_TRA_SZ30-47_A.dwg

CODICE ELAB. P01PS00TRASZ40

REVISIONE

SCALA:

A

1:200

REV.	DESCRIZIONE	DATA	REDATTO	VERIFICATO	APPROVATO
A	REVISIONE DEL PROGETTO DEFINITIVO	Giugno 2018			

PROFILO Dedicata 5

SEZIONE CD5_1

PROGRESSIVA 0.00

A RILEVATO	m ²	1.65
B STERRO	m ²	1.09
BO BONIFICA	m ²	4.97
D BASE	m ²	1.91
G FONDAZIONE	m ²	0.65
a USURA	m	5.50
c BINDER	m	5.50
sc SCOTICO	m	9.99



PROGRESSIVE TERRENO	-15.00	-9.86	-4.36	1.27	6.55	11.67	17.30	22.31	25.00	
PARZIALI TERRENO		5.14	5.50	5.63	5.28	5.12	5.63	5.01	2.69	
QUOTE TERRENO	81.39	81.40	81.15	81.60	81.56	81.54	81.06	80.92	80.95	
PROGRESSIVE PROGETTO				-0.50	0.00	3.75	5.00	5.80	7.25	7.43
PARZIALI PROGETTO				0.50	3.75	1.25	0.80	1.45	0.18	
QUOTE PROGETTO				81.32	81.31	81.22	81.13	81.03	81.35	81.54

PROFILO Dedicata 5


SEZIONE CD5_2

PROGRESSIVA 20.00

A RILEVATO	m ²	3.11
BO BONIFICA	m ²	4.50
D BASE	m ²	2.00
G FONDAZIONE	m ²	0.59
a USURA	m	5.50
c BINDER	m	5.75
sc SCOTICO	m	9.00
v VEGETALE	m	1.61

76

200 200

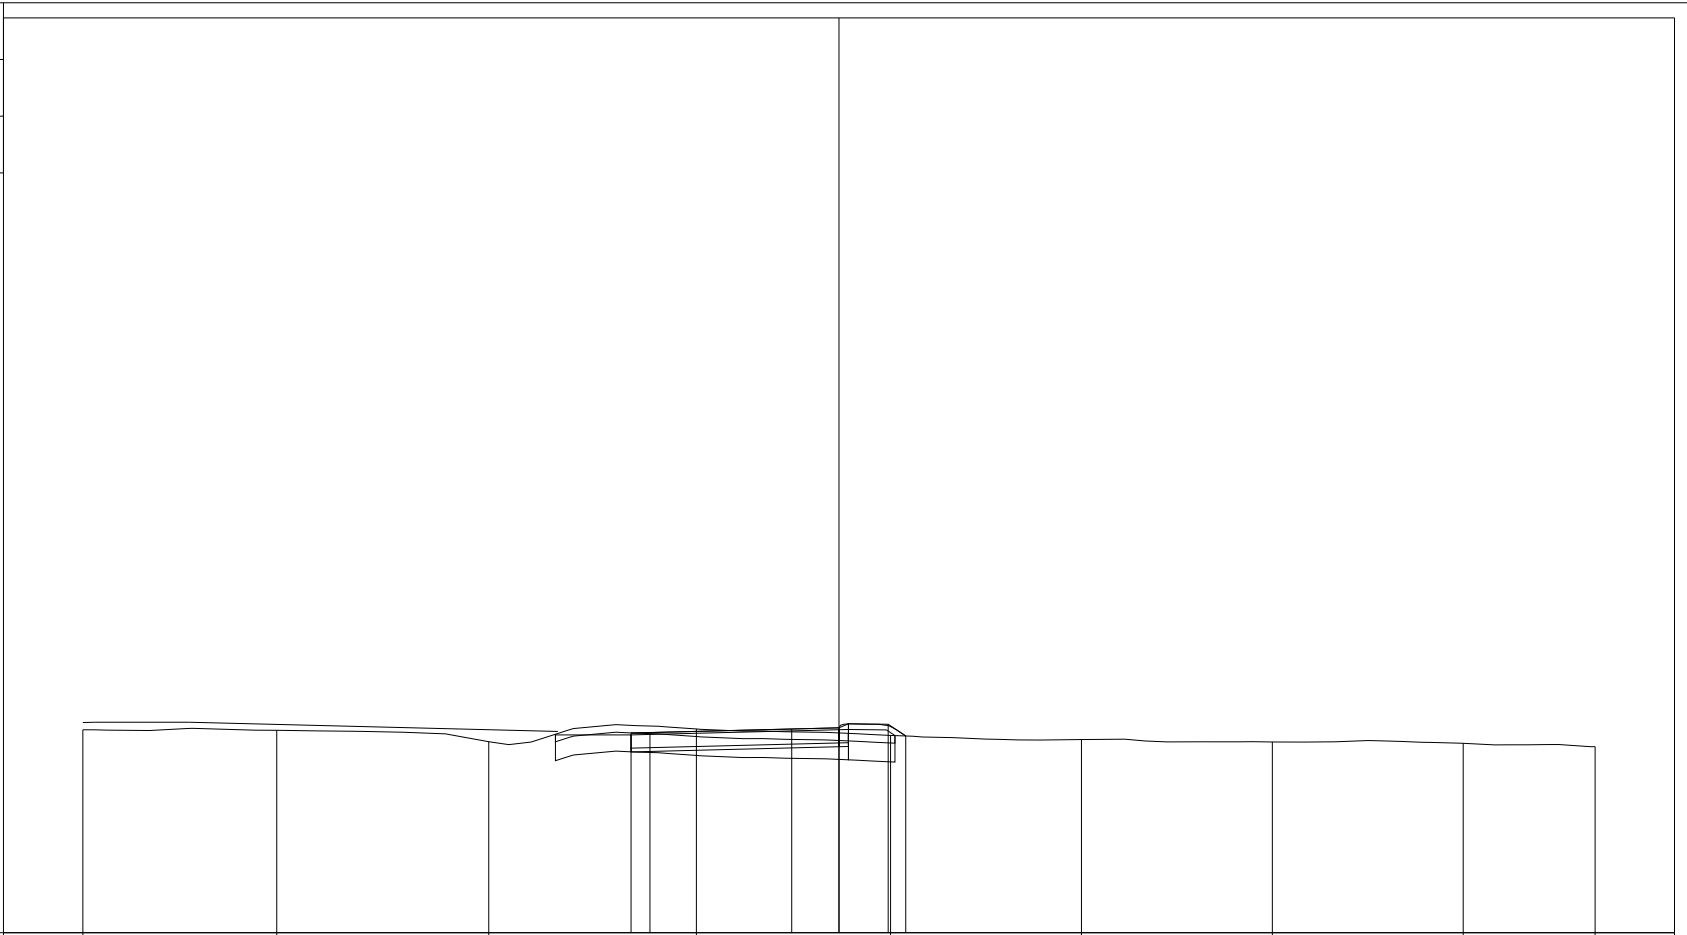

PROGRESSIVE TERRENO	-15.00	-9.87	-4.26	1.23	6.36	11.41	16.46	21.51	25.00
PARZIALI TERRENO		5.13	5.61	5.49	5.13	5.05	5.05	5.05	3.49
QUOTE TERRENO	81.37	81.35	81.05	81.39	81.22	81.11	81.05	81.01	80.92
PROGRESSIVE PROGETTO				-0.50 0.00	3.75 5.00	6.30 6.77			
PARZIALI PROGETTO				0.50	3.75	1.25	1.30	0.47	
QUOTE PROGETTO				81.28 81.30	81.39	81.42	81.51 81.20		

PROFILO Dedicata 5


SEZIONE CD5_3

PROGRESSIVA 40.00

A RILEVATO	m ²	5.87
BO BONIFICA	m ²	4.61
D BASE	m ²	2.02
G FONDAZIONE	m ²	0.56
a USURA	m	5.50
c BINDER	m	5.75
sc SCOTICO	m	9.24
v VEGETALE	m	1.94

76

200
200

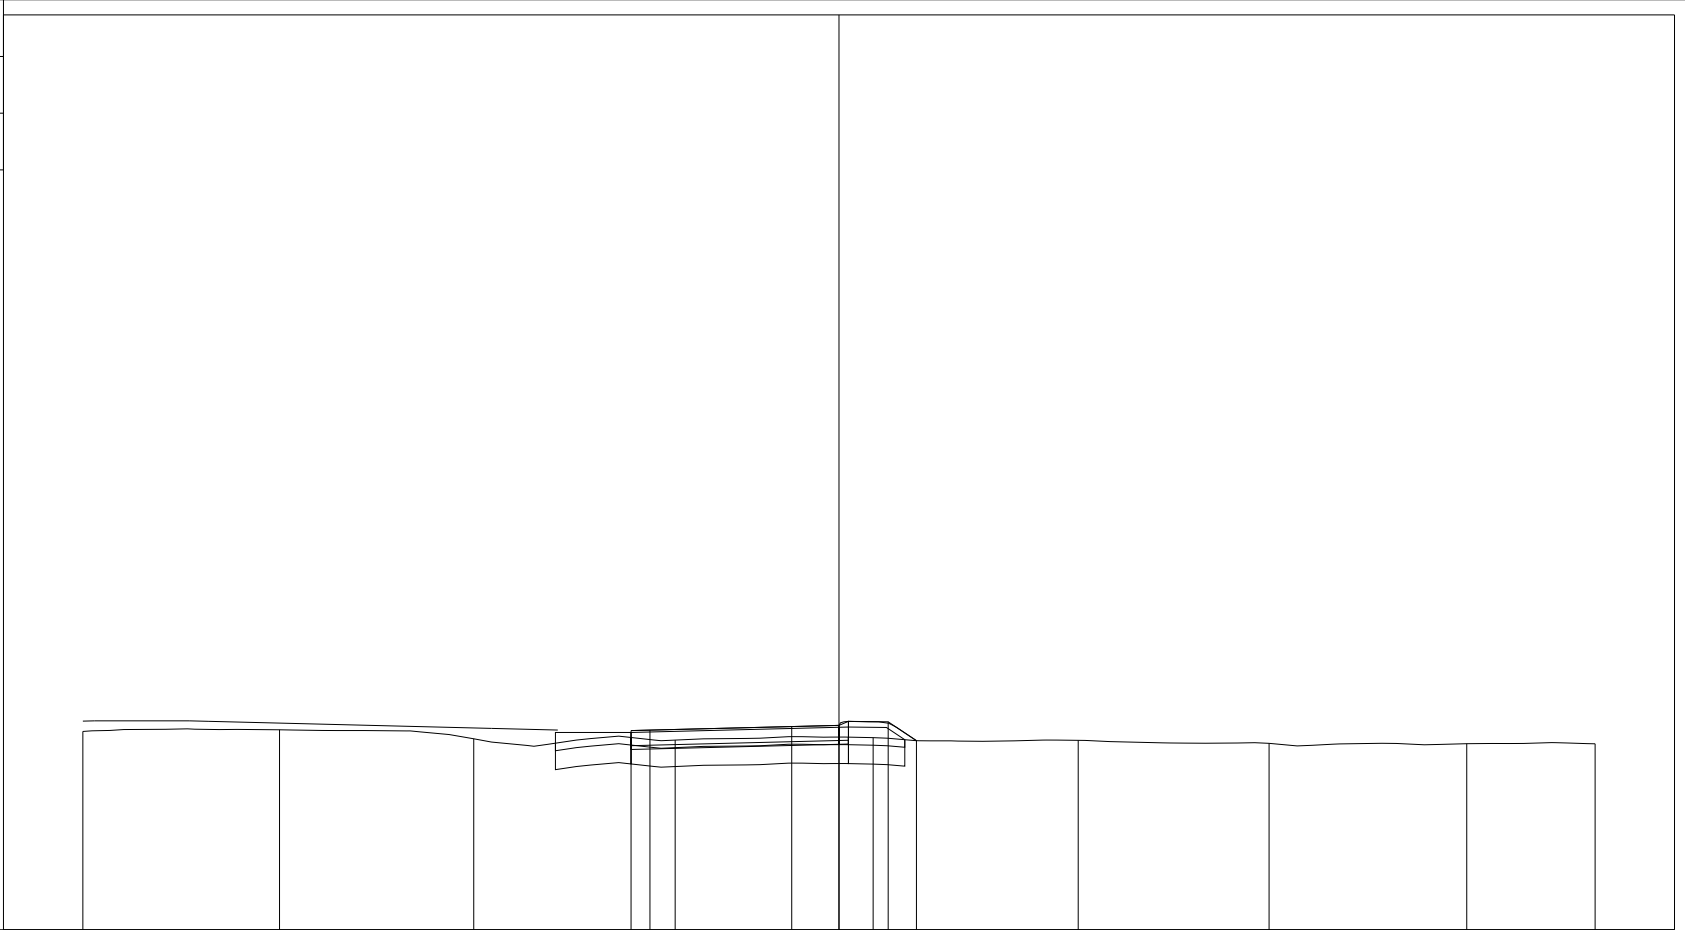


PROGRESSIVE TERRENO	-15.00	-9.80	-4.66	0.67	5.90	11.33	16.38	21.60	25.00
PARZIALI TERRENO	5.20	5.14	5.33	5.23	5.43	5.05	5.22	3.40	
QUOTE TERRENO	81.25	81.29	81.05	81.02	81.08	81.01	80.93	80.92	80.92
PROGRESSIVE PROGETTO				-0.50 0.00	3.75 5.00	6.30 7.05			
PARZIALI PROGETTO				0.50 3.75	1.25 1.30	0.75			
QUOTE PROGETTO				81.27 81.28	81.37 81.41	81.50 81.00			

PROFILO Dedicata 5

SEZIONE CD5_4

PROGRESSIVA 60.00

A RILEVATO m² 7.07
 BO BONIFICA m² 4.81
 D BASE m² 2.02
 G FONDAZIONE m² 0.58
 a USURA m 5.50
 c BINDER m 5.75
 sc SCOTICO m 9.59
 v VEGETALE m 2.25

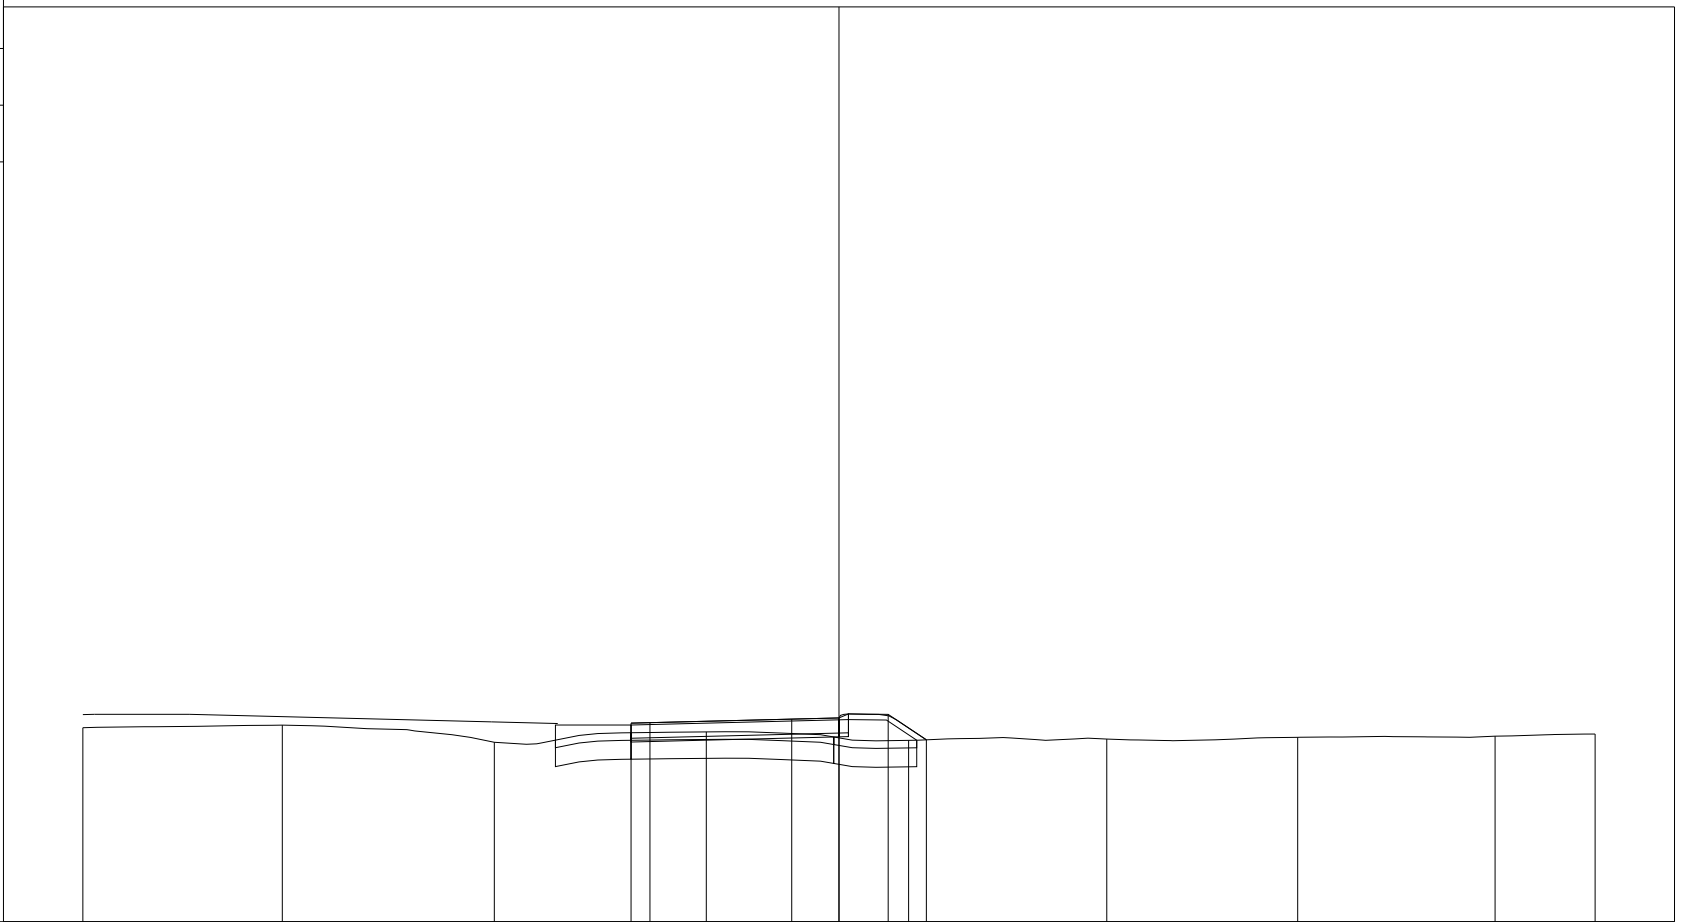

76

200
200

PROGRESSIVE TERRENO	-15.00	-9.72	-4.12	1.49	6.84	12.08	17.13	22.35	25.00
PARZIALI TERRENO	5.28	5.60	5.61	5.35	5.24	5.05	5.22	2.65	
QUOTE TERRENO	81.13	81.20	80.75	81.02	80.80	80.83	80.88	80.91	80.96
PROGRESSIVE PROGETTO				-0.50 0.00	3.75 5.00	6.30 7.31			
PARZIALI PROGETTO				0.50 3.75	1.25 1.30	1.01			
QUOTE PROGETTO				81.25 81.27	81.36 81.39	81.49 80.81			

PROFILO Dedicata 5


SEZIONE CD5_5

PROGRESSIVA 80.00

A RILEVATO m² 7.14
 BO BONIFICA m² 4.68
 D BASE m² 2.01
 G FONDAZIONE m² 0.58
 a USURA m 5.50
 c BINDER m 5.75
 sc SCOTICO m 9.37
 v VEGETALE m 2.02

76

200
200

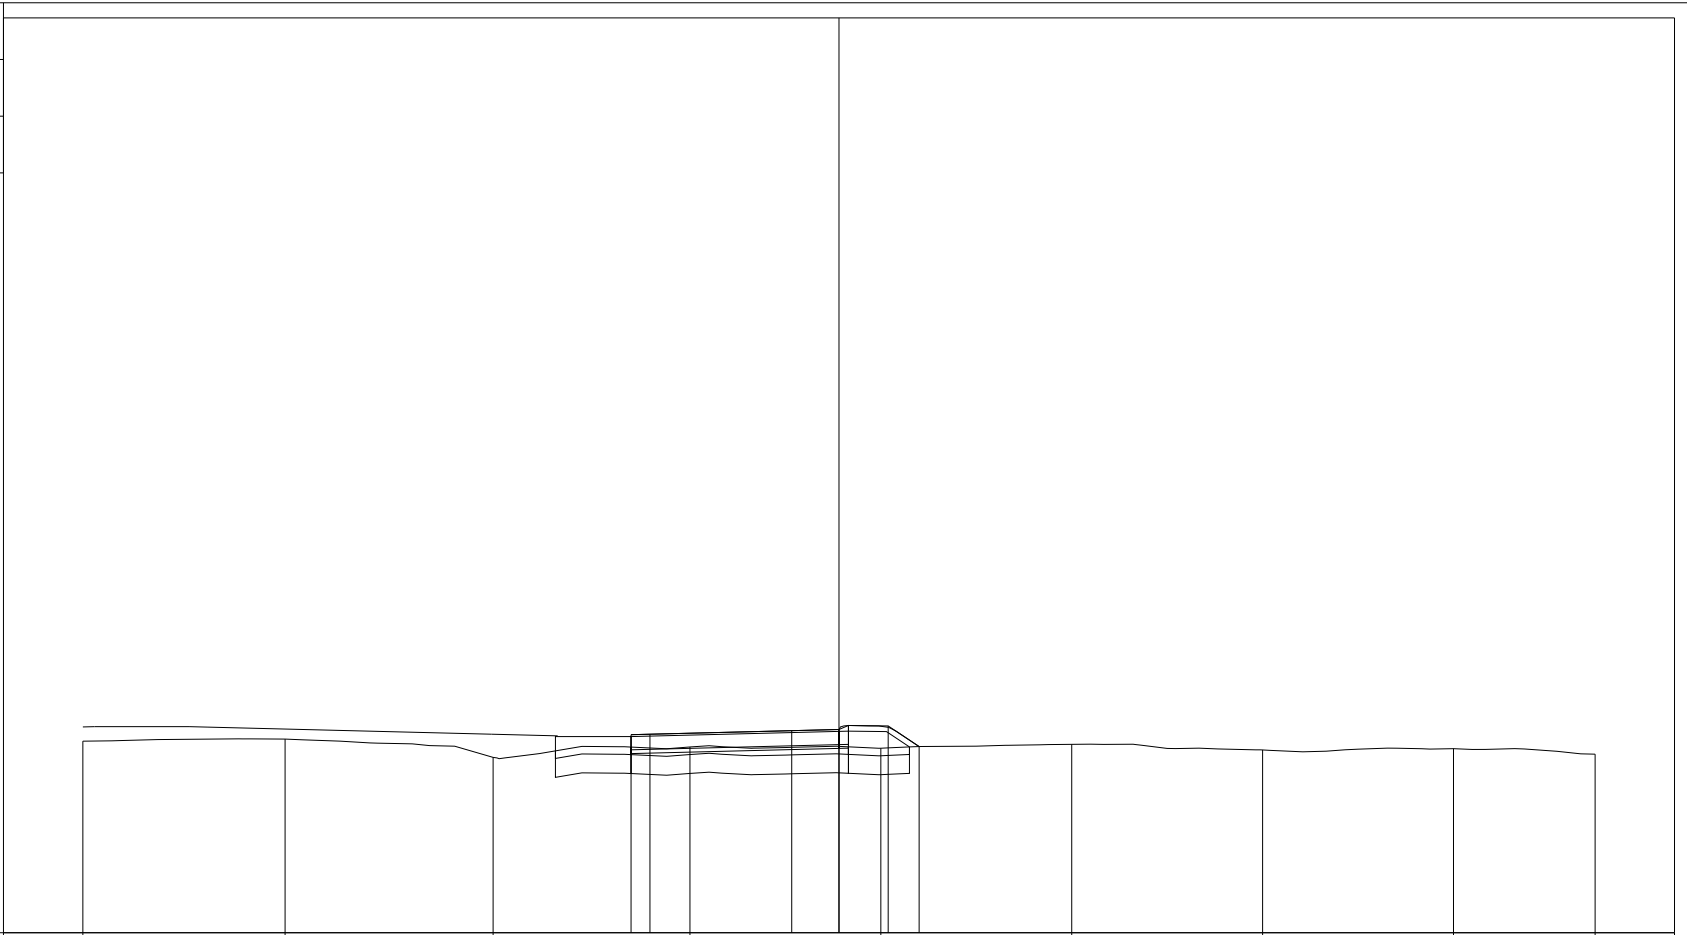

PROGRESSIVE TERRENO	-15.00	-9.65	-4.15	1.06	6.11	11.16	16.20	21.25	25.00
PARZIALI TERRENO		5.35	5.50	5.21	5.05	5.05	5.04	5.05	3.75
QUOTE TERRENO	81.07	81.12	80.64	80.91	80.88	80.98	80.84	80.87	80.72
PROGRESSIVE PROGETTO				-0.50	0.00	3.75	5.00	6.30	7.12
PARZIALI PROGETTO				0.50	3.75	1.25	1.30	0.82	
QUOTE PROGETTO				81.24	81.25	81.34	81.38	81.47	80.92

PROFILO Dedicata 5


SEZIONE CD5_6

PROGRESSIVA 100.00

A RILEVATO	m ²	8.32
BO BONIFICA	m ²	4.86
D BASE	m ²	2.02
G FONDAZIONE	m ²	0.57
a USURA	m	5.50
c BINDER	m	5.75
sc SCOTICO	m	9.66
v VEGETALE	m	2.38

76

200
200

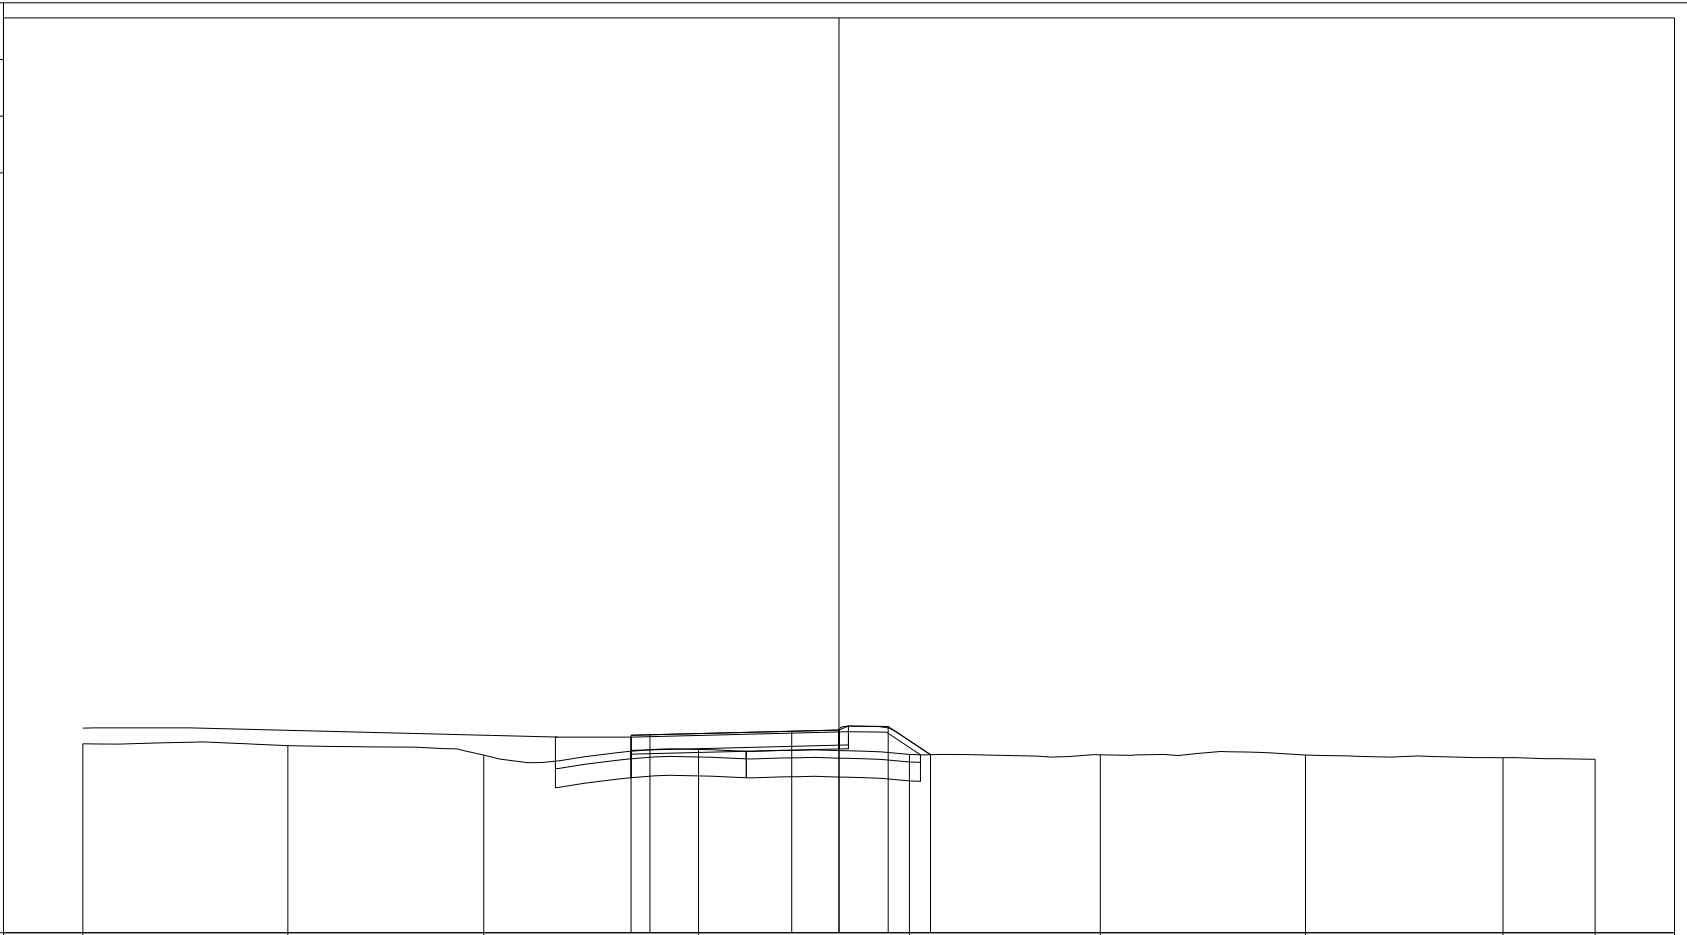


PROGRESSIVE TERRENO	-15.00	-9.58	-4.40	1.29	6.86	11.91	17.34	22.56	25.00
PARZIALI TERRENO		5.42	5.18	5.69	5.57	5.05	5.43	5.22	2.44
QUOTE TERRENO	81.00	80.95	80.70	80.85	80.72	80.71	80.70	80.63	80.59
PROGRESSIVE PROGETTO				-0.50	0.00	3.75	5.00	6.30	7.42
PARZIALI PROGETTO				0.50	3.75	1.25	1.30	1.12	
QUOTE PROGETTO				81.22	81.24	81.33	81.36	81.46	80.71

PROFILO Dedicata 5

SEZIONE CD5_7

PROGRESSIVA 120.00

A RILEVATO	m ²	9.47
BO BONIFICA	m ²	4.75
D BASE	m ²	2.01
G FONDAZIONE	m ²	0.58
a USURA	m	5.50
c BINDER	m	5.75
sc SCOTICO	m	9.56
v VEGETALE	m	2.21

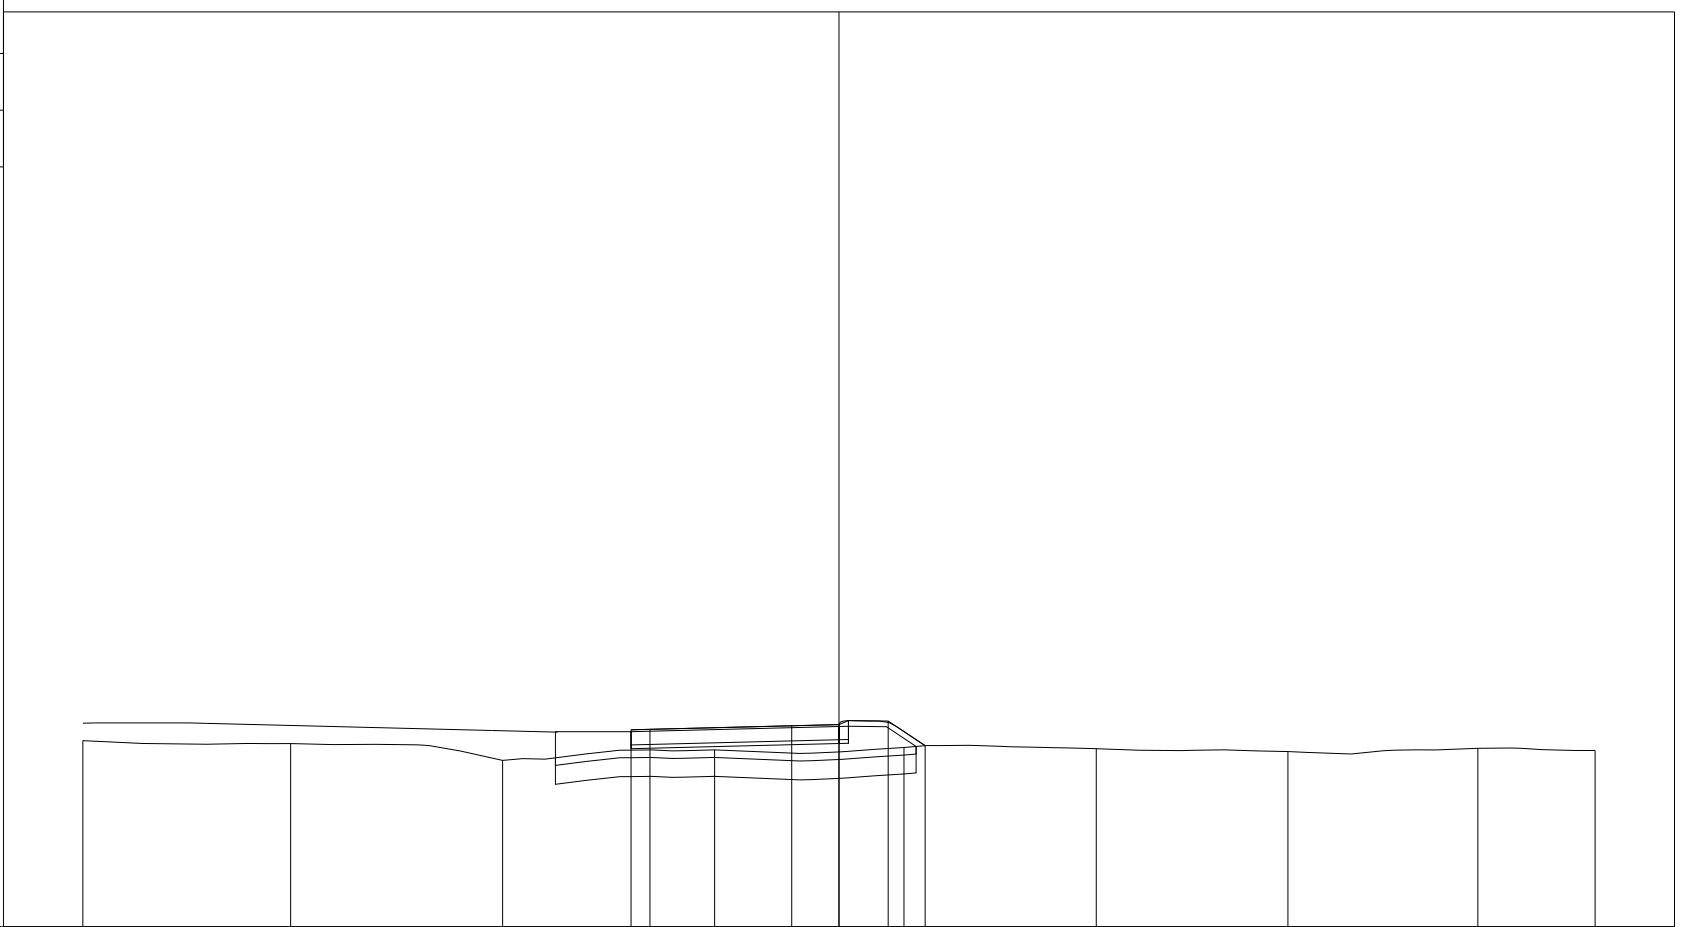


PROGRESSIVE TERRENO	-15.00	-9.50	-3.90	1.71	6.72	11.81	16.87	21.90	25.00
PARZIALI TERRENO	5.50	5.60	5.61	5.01	5.09	5.06	5.03	3.10	
QUOTE TERRENO	80.92	80.84	80.40	80.68	80.74	80.71	80.63	80.72	80.66
PROGRESSIVE PROGETTO				-0.50	0.00	3.75	5.00	6.30	7.28
PARZIALI PROGETTO				0.50	3.75	1.25	1.30	0.98	
QUOTE PROGETTO				81.21	81.22	81.32	81.35	81.44	80.79

PROFILO Dedicata 5

SEZIONE CD5_8

PROGRESSIVA 140.00

A RILEVATO m² 11.07
 BO BONIFICA m² 4.97
 D BASE m² 2.02
 G FONDAZIONE m² 0.57
 a USURA m 5.50
 c BINDER m 5.75
 sc SCOTICO m 9.95
 v VEGETALE m 2.72

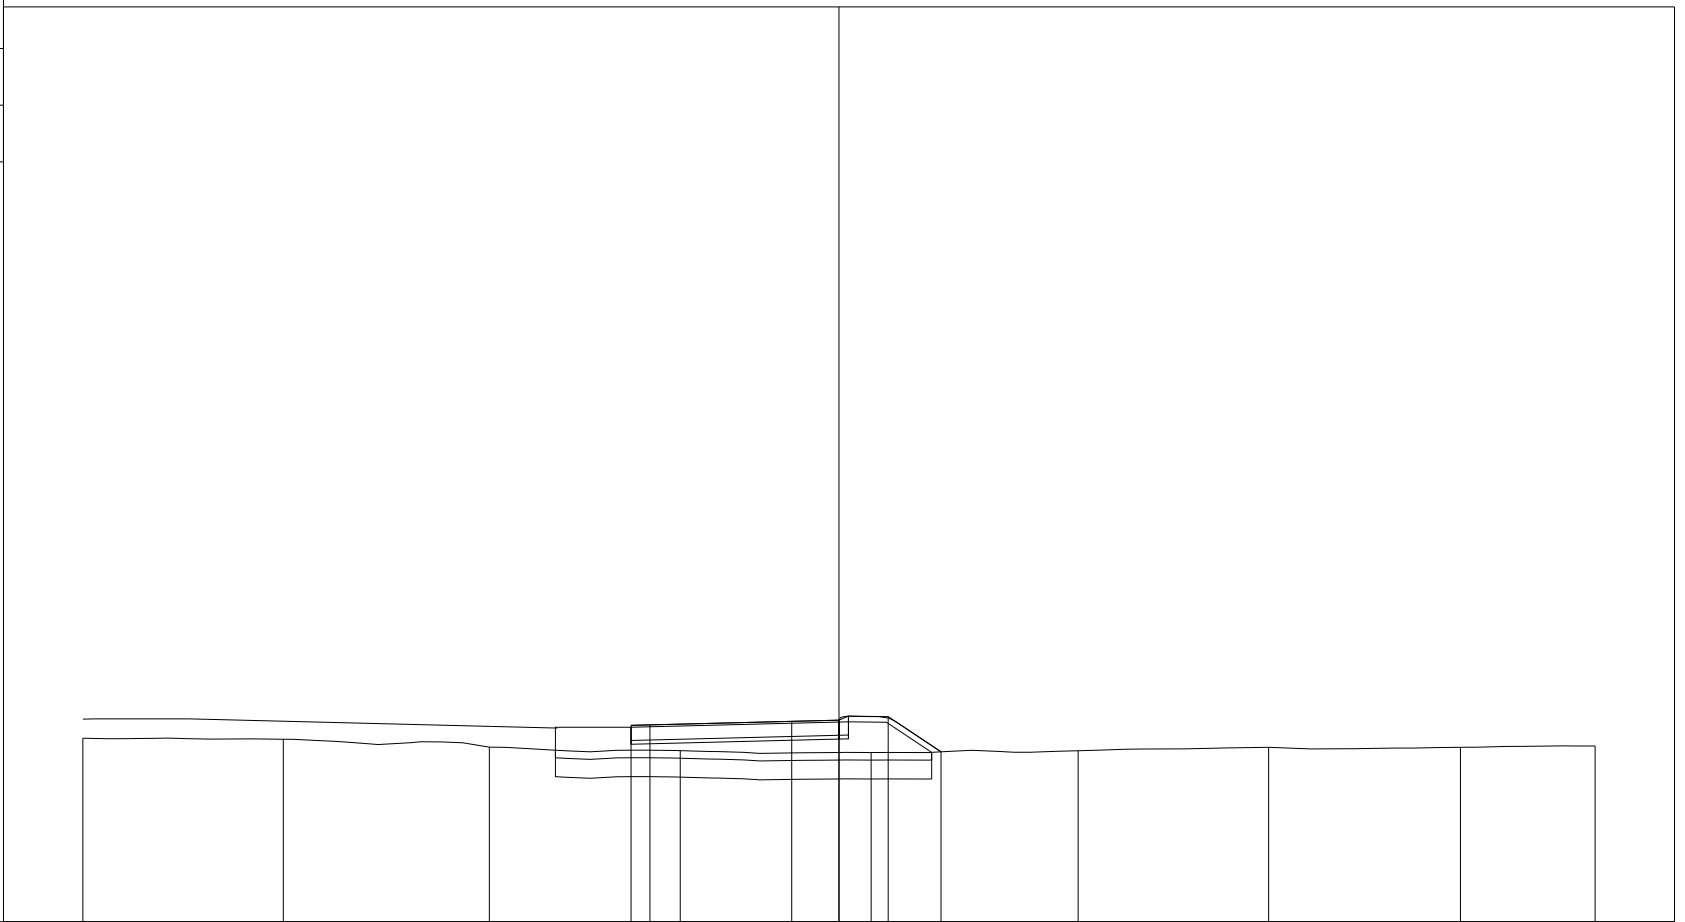

76

200
200


PROGRESSIVE TERRENO	-15.00	-9.70	-4.25	0.80	5.85	11.33	16.36	21.44	25.00
PARZIALI TERRENO	5.30	5.45	5.05	5.05	5.48	5.03	5.08	3.56	
QUOTE TERRENO	80.85	80.83	80.62	80.53	80.48	80.52	80.61	80.61	80.65
PROGRESSIVE PROGETTO				-0.50 0.00	3.75 5.00	6.30 7.70			
PARZIALI PROGETTO				0.50 3.75	1.25 1.30	1.40			
QUOTE PROGETTO				81.19 81.21	81.30 81.33	81.43 80.49			

PROFILO Dedicata 5

SEZIONE CD5_9

PROGRESSIVA 160.00

A RILEVATO	m ²	10.01
BO BONIFICA	m ²	4.97
D BASE	m ²	2.01
G FONDAZIONE	m ²	0.59
a USURA	m	5.50
c BINDER	m	5.75
sc SCOTICO	m	9.99
v VEGETALE	m	2.77

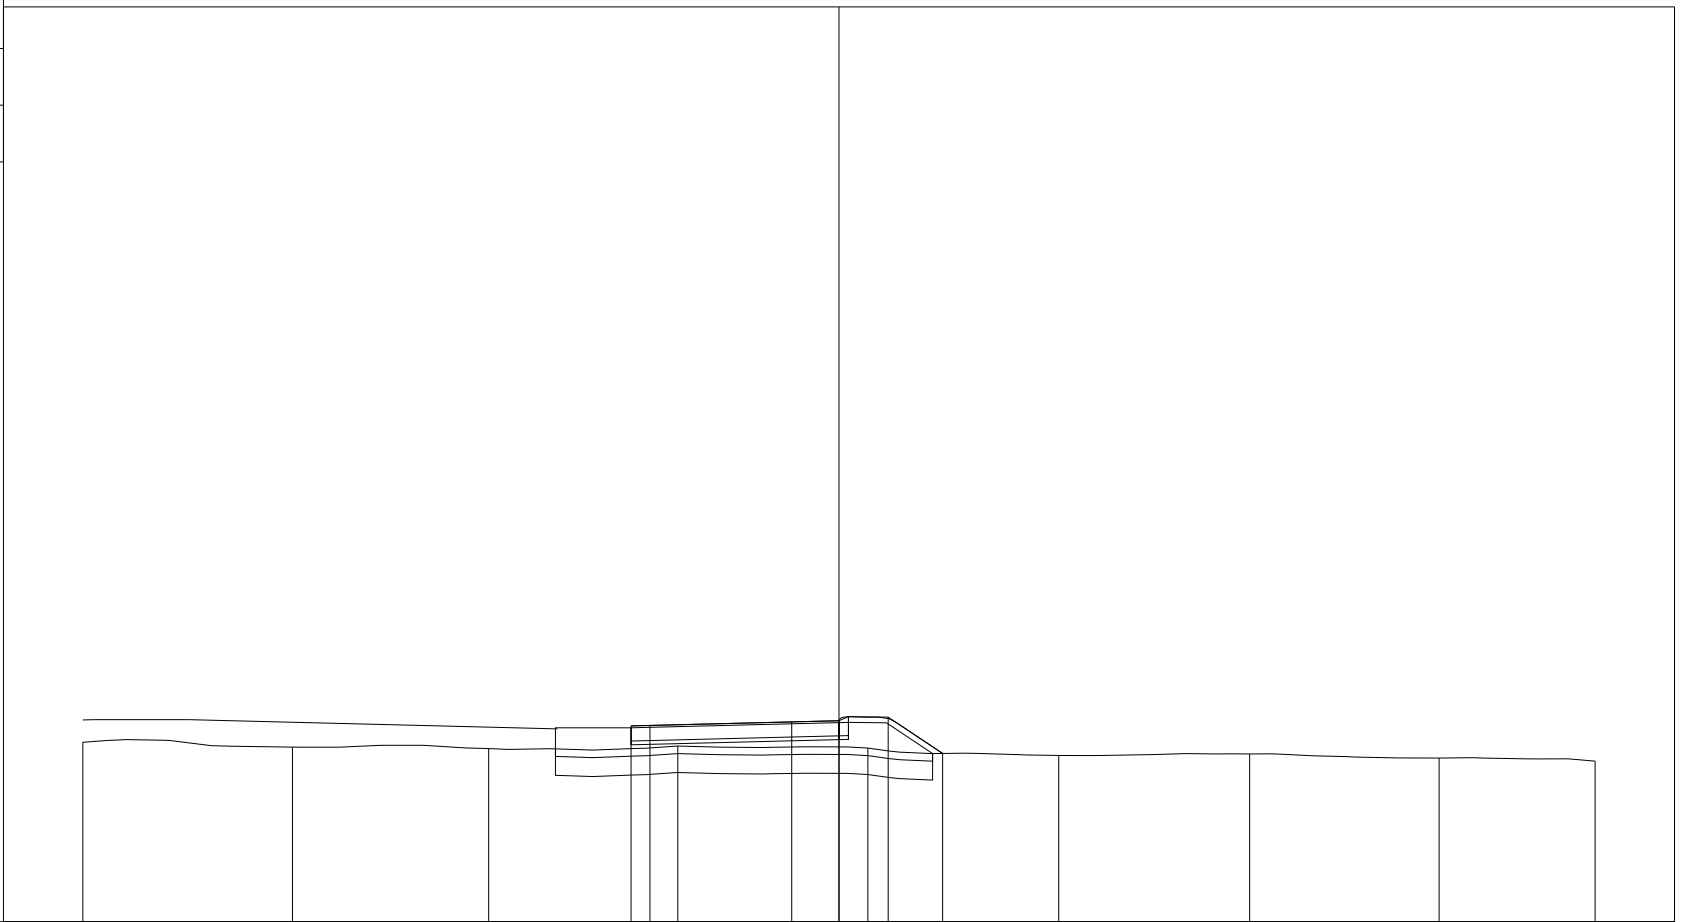

76

200 200


PROGRESSIVE TERRENO	-15.00	-9.46	-4.27	0.74	5.76	10.81	15.86	20.87	25.00
PARZIALI TERRENO		5.54	5.19	5.01	5.02	5.05	5.05	5.01	4.13
QUOTE TERRENO	80.75	80.62	80.58	80.65	80.59	80.40	80.44	80.33	80.25
PROGRESSIVE PROGETTO				-0.50	0.00	3.75	5.00	6.30	7.74
PARZIALI PROGETTO				0.50	3.75	1.25	1.30	1.44	
QUOTE PROGETTO				81.18	81.19	81.29	81.32	81.41	80.45

PROFILO Dedicata 5

SEZIONE CD5_10

PROGRESSIVA 180.00

A RILEVATO	m ²	11.18
BO BONIFICA	m ²	5.05
D BASE	m ²	2.00
G FONDAZIONE	m ²	0.58
a USURA	m	5.50
c BINDER	m	5.75
sc SCOTICO	m	10.13
v VEGETALE	m	2.95

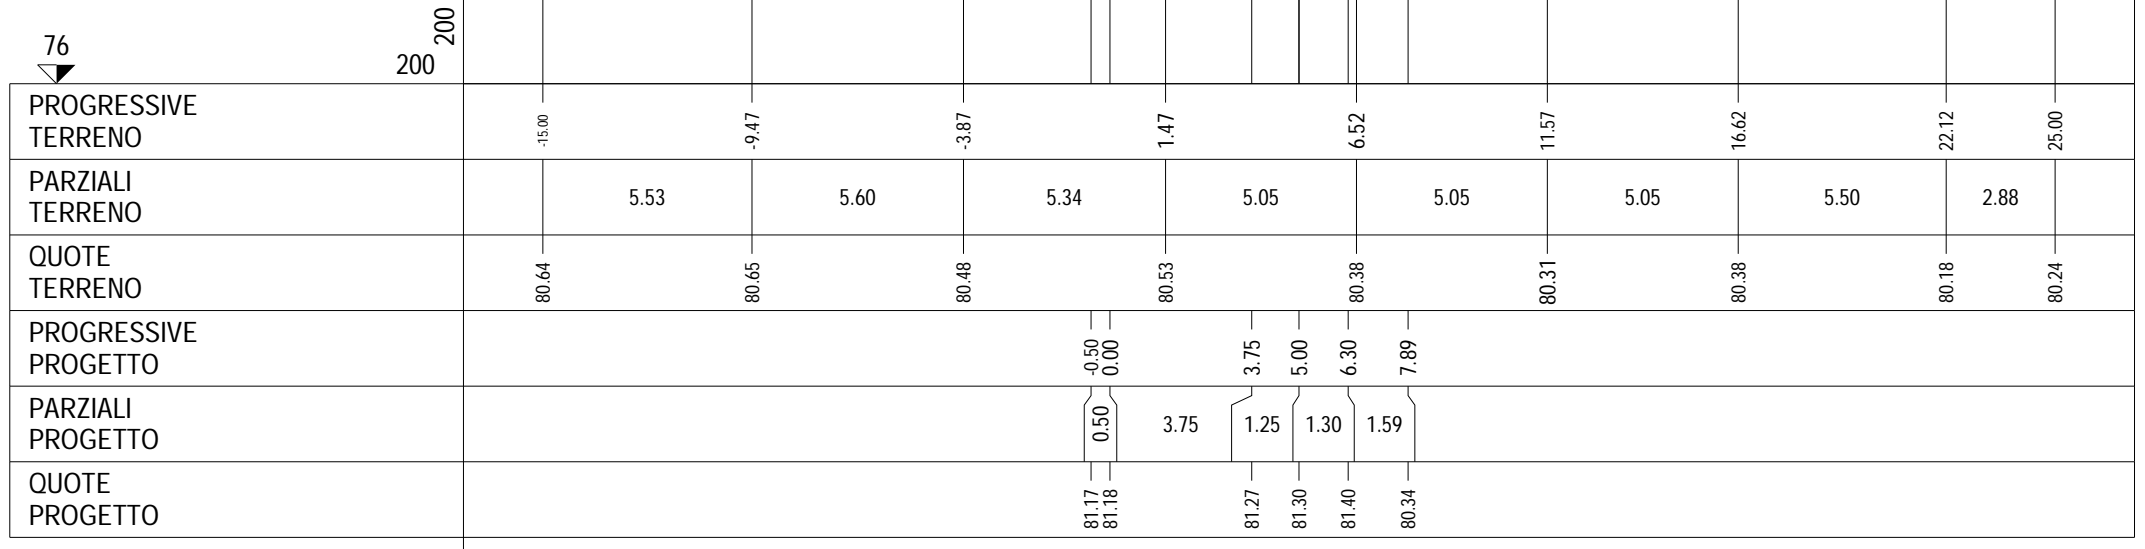


PROFILO Dedicata 5

SEZIONE CD5_11

PROGRESSIVA 200.00

A RILEVATO	m ²	11.49
BO BONIFICA	m ²	5.05
D BASE	m ²	2.01
G FONDAZIONE	m ²	0.58
a USURA	m	5.50
c BINDER	m	5.75
sc SCOTICO	m	10.08
v VEGETALE	m	2.94

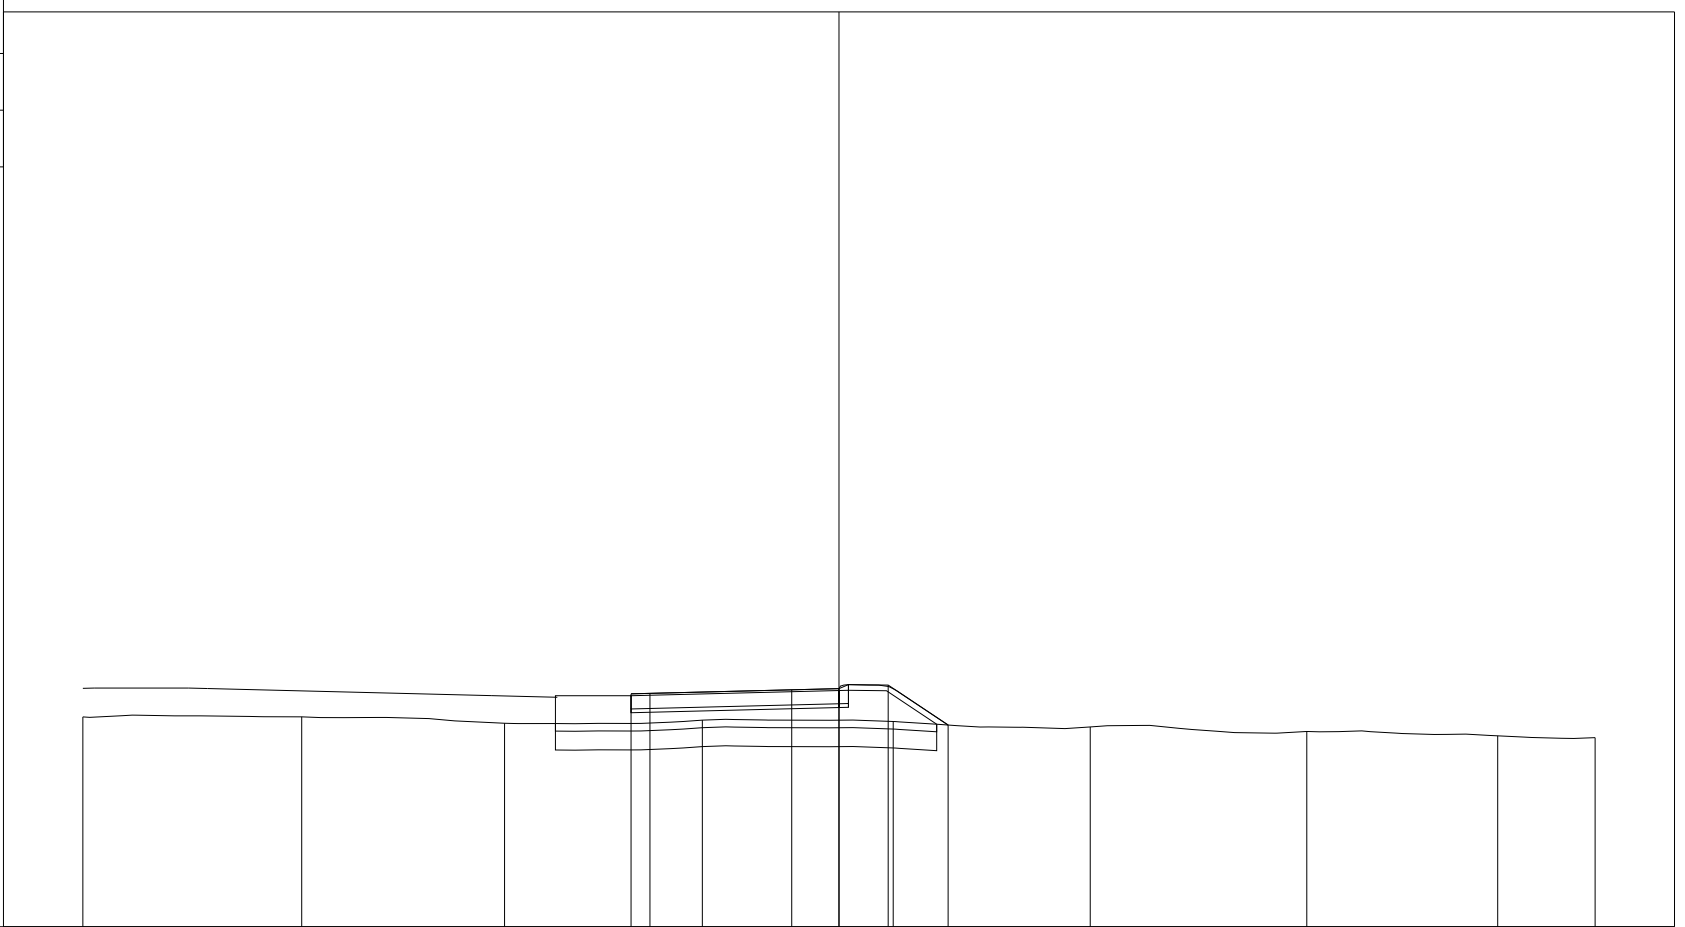

200
200


PROGRESSIVE TERRENO	-15.00	-9.21	-3.85	1.39	6.43	11.65	17.37	22.42	25.00
PARZIALI TERRENO	5.79	5.36	5.24	5.04	5.22	5.72	5.05	2.58	
QUOTE TERRENO	80.55	80.55	80.38	80.46	80.43	80.28	80.17	80.05	80.00
PROGRESSIVE PROGETTO				-0.50	0.00	3.75	5.00	6.30	7.89
PARZIALI PROGETTO				0.50	3.75	1.25	1.30	1.59	
QUOTE PROGETTO				81.16	81.17	81.27	81.30	81.39	80.34

PROFILO Dedicata 5

SEZIONE CD5_12

PROGRESSIVA 220.00

A RILEVATO m² 12.47
 BO BONIFICA m² 5.12
 D BASE m² 2.01
 G FONDAZIONE m² 0.58
 a USURA m 5.50
 c BINDER m 5.75
 sc SCOTICO m 10.23
 v VEGETALE m 3.09

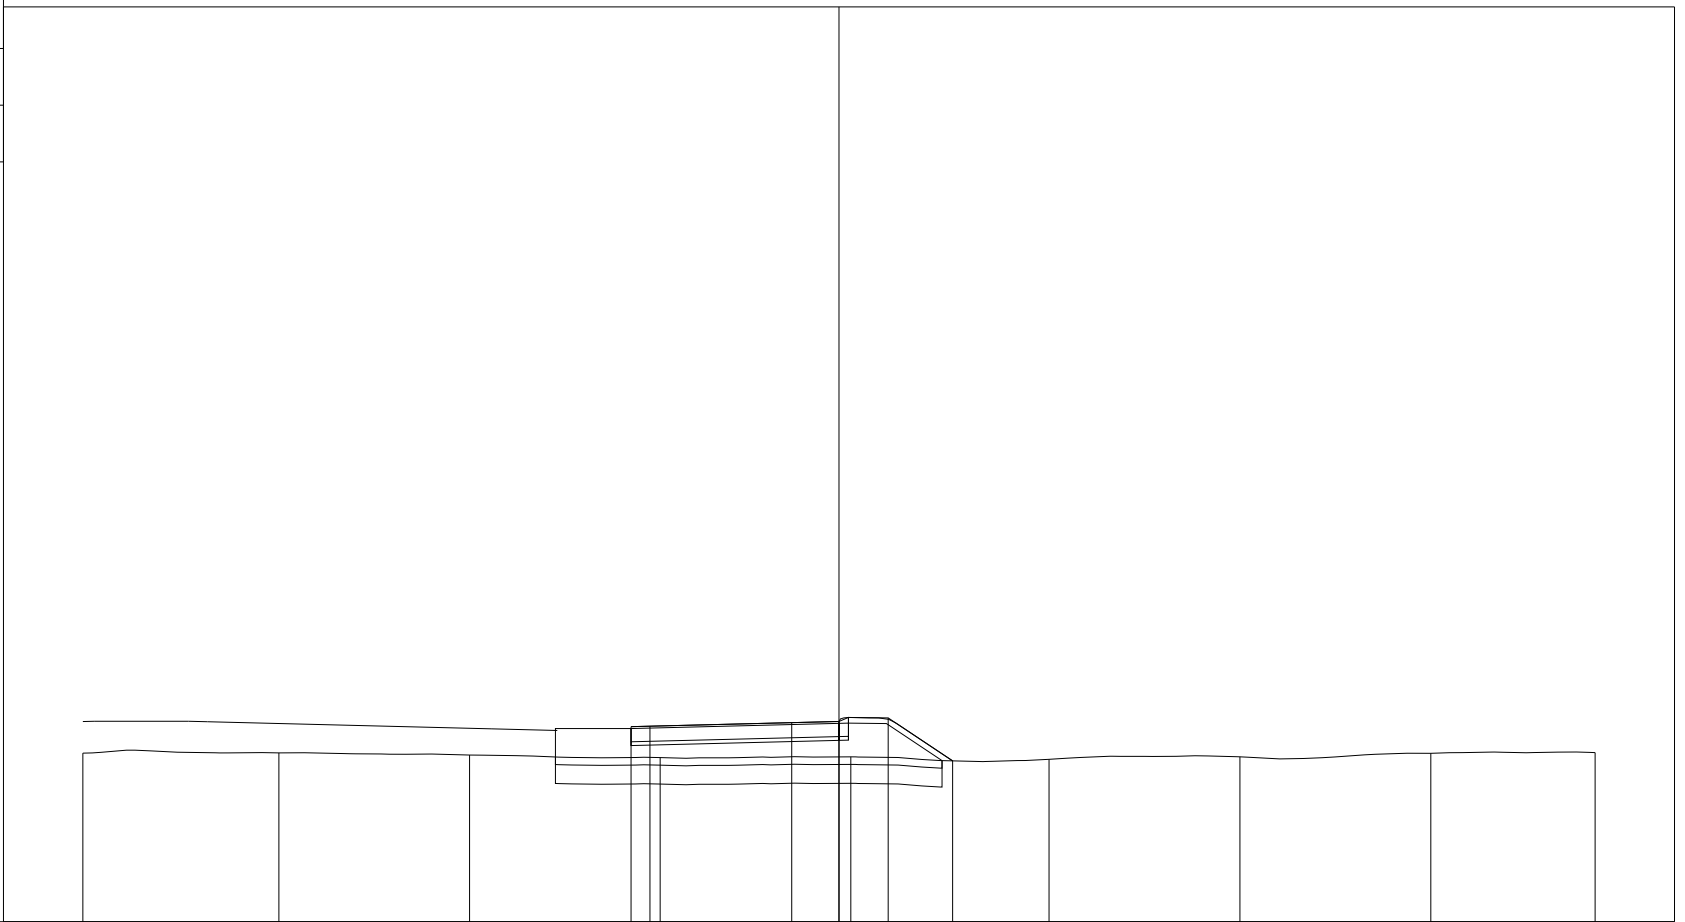


PROGRESSIVE TERRENO	-15.00	-9.81	-4.77	0.27	5.31	10.56	15.61	20.65	25.00
PARZIALI TERRENO		5.19	5.04	5.04	5.04	5.25	5.05	5.04	4.35
QUOTE TERRENO	80.46	80.47	80.41	80.34	80.36	80.30	80.36	80.46	80.47
PROGRESSIVE PROGETTO				-0.50	3.75	5.00	6.30	8.01	
PARZIALI PROGETTO				0.50	3.75	1.25	1.30	1.71	
QUOTE PROGETTO				81.16	81.17	81.27	81.30	81.39	80.26

PROFILO Dedicata 5

SEZIONE CD5_13

PROGRESSIVA 240.00

A RILEVATO	m ²	14.01
BO BONIFICA	m ²	5.15
D BASE	m ²	2.00
G FONDAZIONE	m ²	0.58
a USURA	m	5.50
c BINDER	m	5.75
sc SCOTICO	m	10.26
v VEGETALE	m	3.17

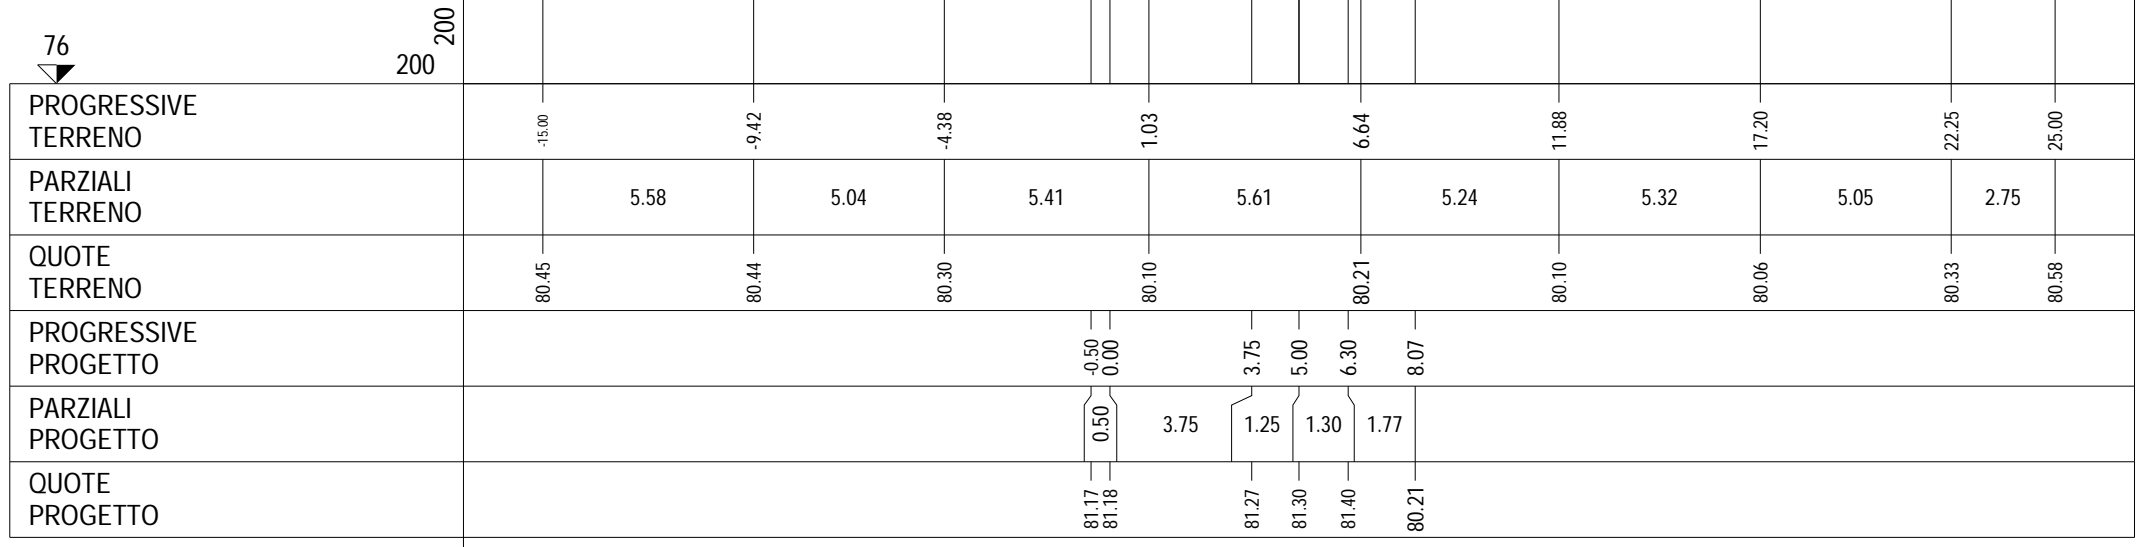


PROFILO Dedicata 5

SEZIONE CD5_14

PROGRESSIVA 260.00

A RILEVATO	m ²	15.33
BO BONIFICA	m ²	5.43
D BASE	m ²	2.02
G FONDAZIONE	m ²	0.58
a USURA	m	5.50
c BINDER	m	5.75
sc SCOTICO	m	10.84
v VEGETALE	m	3.78

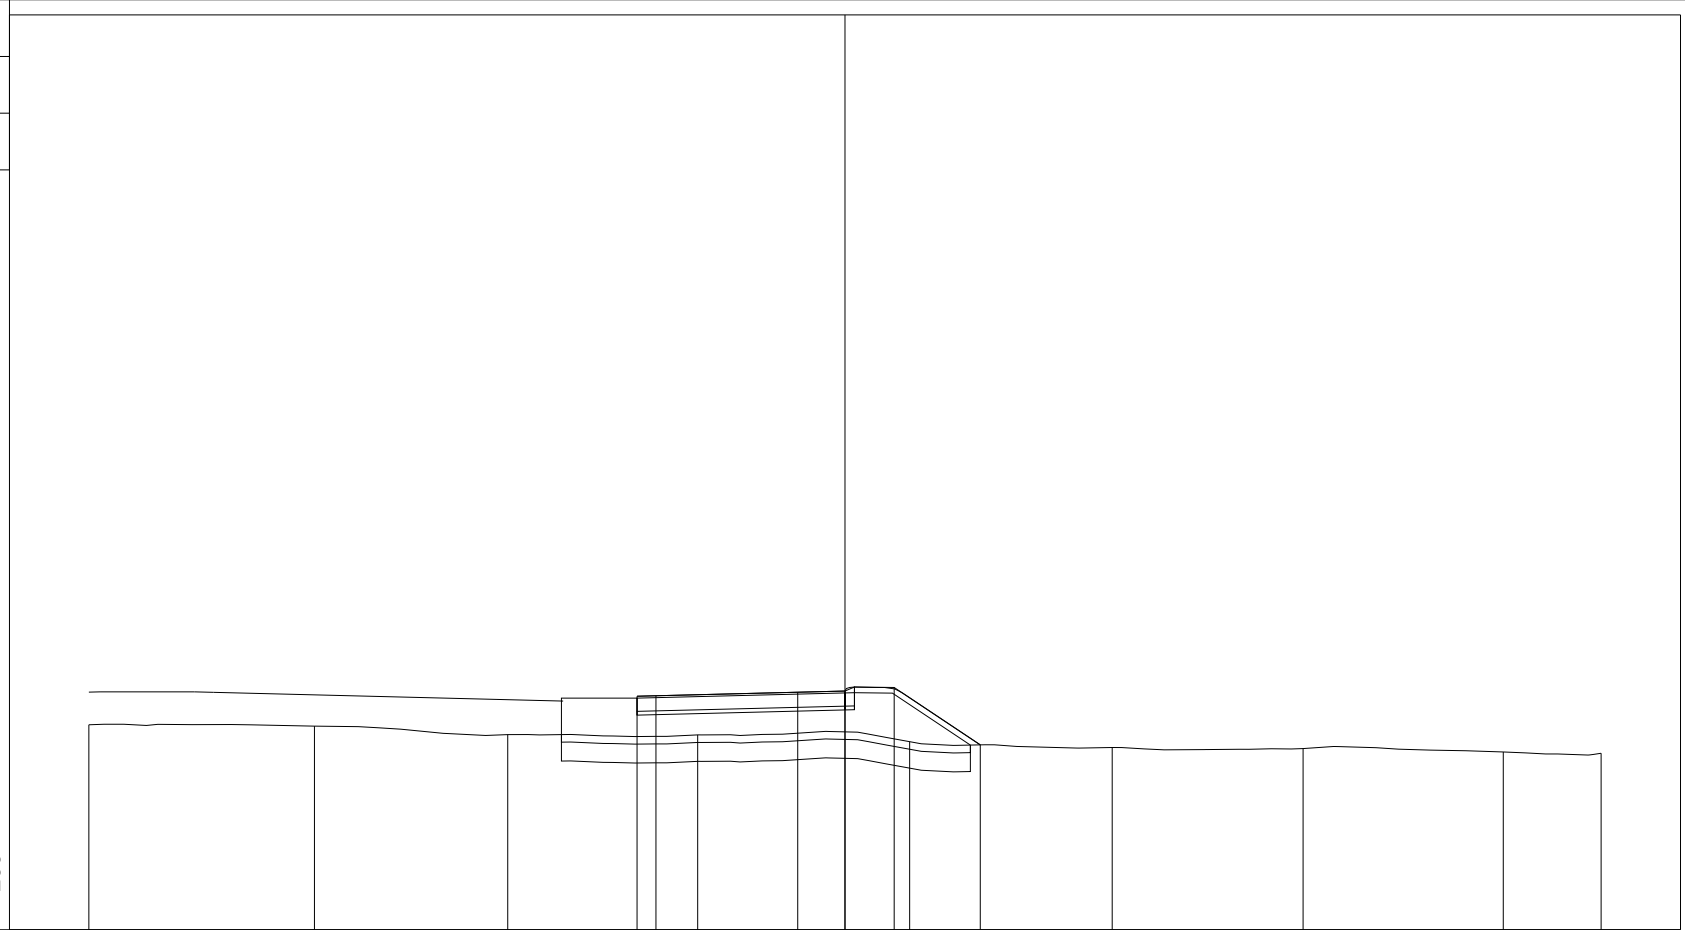

75

200 200


PROGRESSIVE TERRENO	-15.00	-9.03	-3.92	1.10	6.71	12.07	17.12	22.41	25.00
PARZIALI TERRENO		5.97	5.11	5.02	5.61	5.36	5.05	5.29	2.59
QUOTE TERRENO	80.42	80.39	80.16	80.15	79.97	79.82	79.79	79.70	79.67
PROGRESSIVE PROGETTO				-0.50	0.00	3.75	5.00	6.30	8.58
PARZIALI PROGETTO				0.50	3.75	1.25	1.30	2.28	
QUOTE PROGETTO				81.18	81.19	81.28	81.31	81.41	79.89

PROFILO Dedicata 5

SEZIONE CD5_15

PROGRESSIVA 280.00

A RILEVATO m² 17.67
 BO BONIFICA m² 5.49
 D BASE m² 2.02
 G FONDAZIONE m² 0.57
 a USURA m 5.50
 c BINDER m 5.75
 sc SCOTICO m 10.99
 v VEGETALE m 4.03

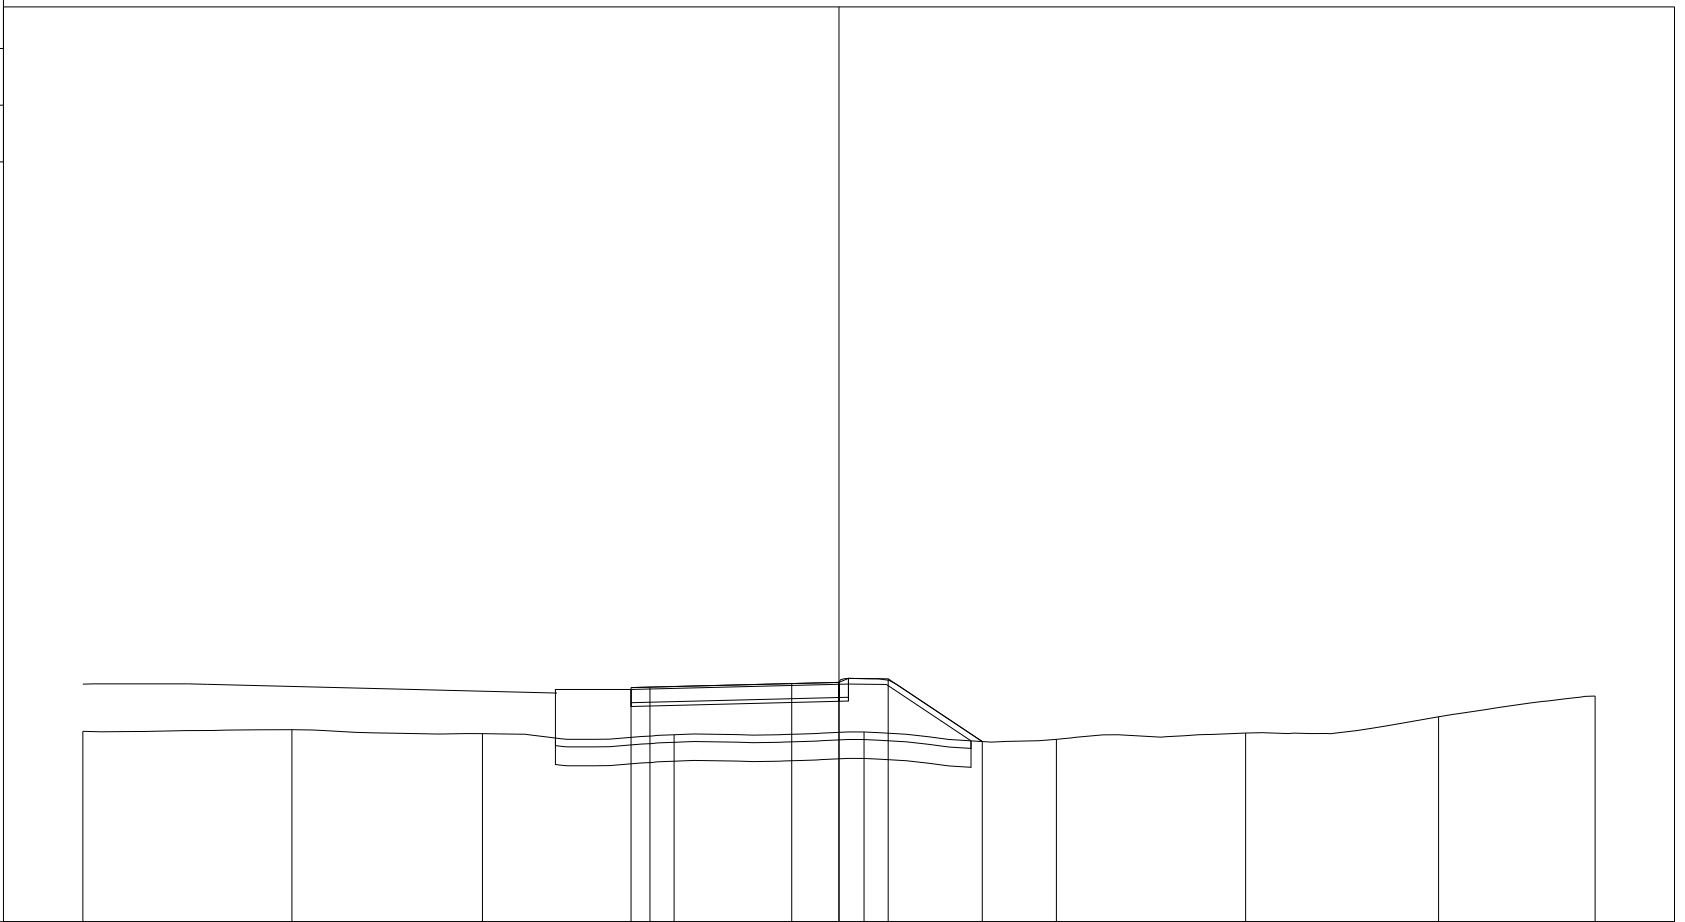

200
200


PROGRESSIVE TERRENO	-15.00	-9.47	-4.43	0.64	5.66	10.75	15.76	20.86	25.00
PARZIALI TERRENO	5.53	5.04	5.07	5.02	5.09	5.01	5.10	4.14	
QUOTE TERRENO	80.04	80.08	79.98	79.95	80.02	79.82	79.99	80.42	80.97
PROGRESSIVE PROGETTO				-0.50 0.00	3.75 5.00	6.30	8.79		
PARZIALI PROGETTO				0.50	3.75	1.25	1.30	2.49	
QUOTE PROGETTO				81.19 81.21	81.30 81.33	81.43	79.77		

PROFILO Dedicata 5

SEZIONE CD5_16

PROGRESSIVA 300.00

A RILEVATO	m ²	16.98
BO BONIFICA	m ²	5.41
D BASE	m ²	2.02
G FONDAZIONE	m ²	0.58
a USURA	m	5.50
c BINDER	m	5.75
sc SCOTICO	m	10.79
v VEGETALE	m	3.73

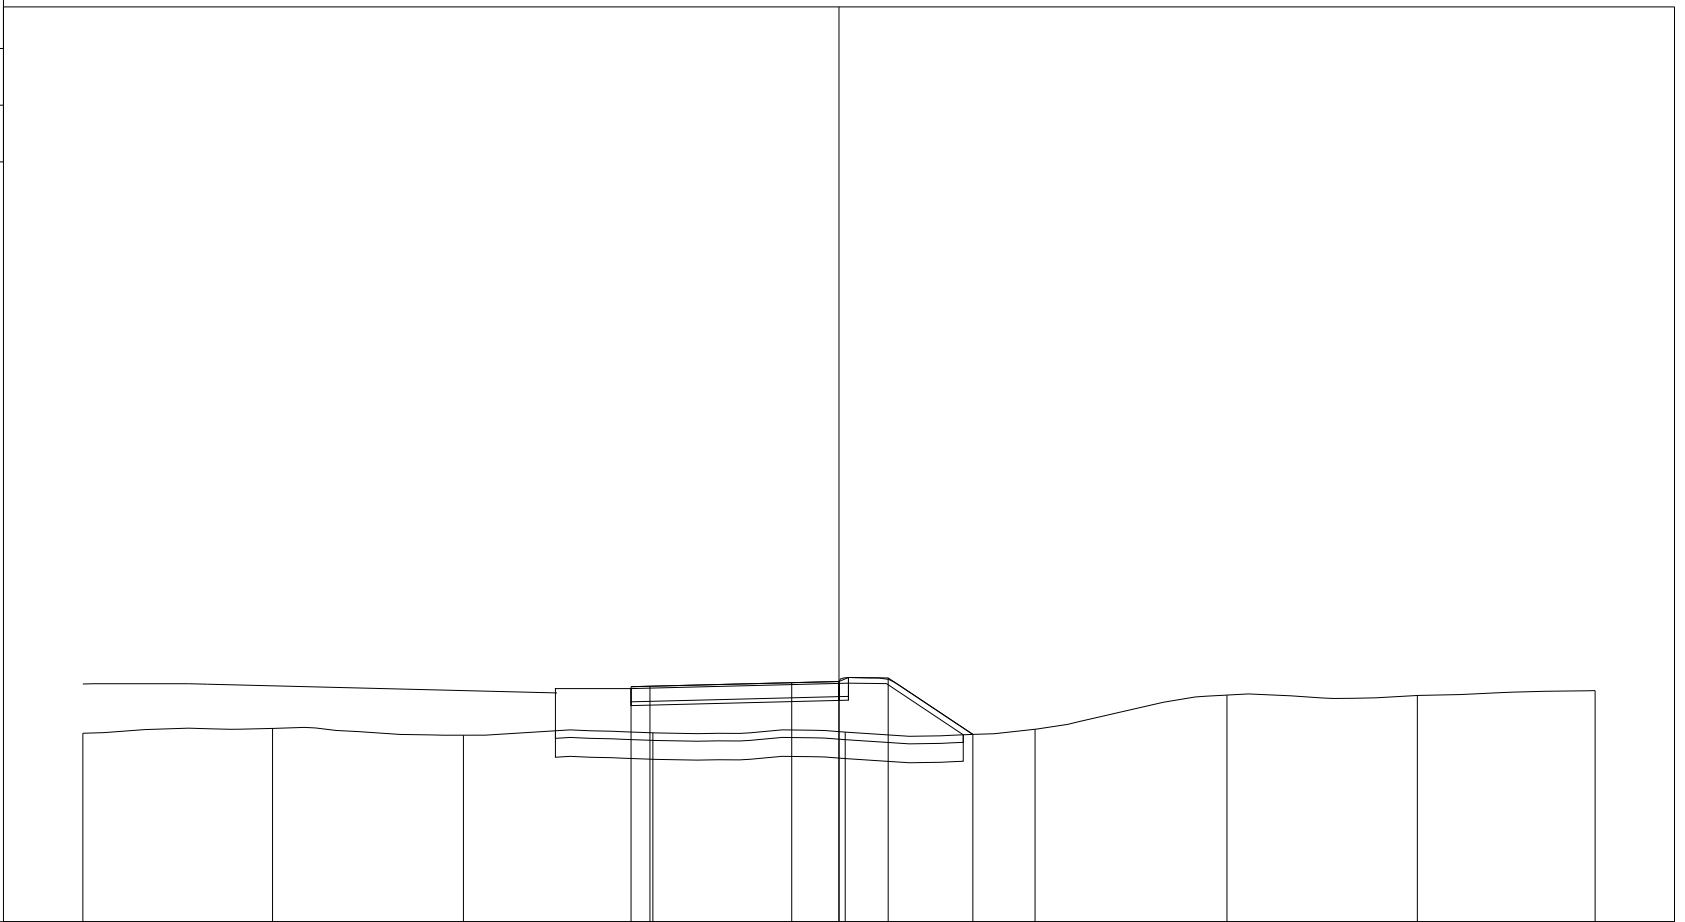


PROGRESSIVE TERRENO	-15.00	-9.98	-4.93	0.08	5.16	10.19	15.26	20.30	25.00
PARZIALI TERRENO	5.02	5.05	5.01	5.08	5.03	5.07	5.04	4.70	
QUOTE TERRENO	79.99	80.11	79.93	80.00	80.02	80.09	81.00	80.99	81.11
PROGRESSIVE PROGETTO				-0.50	0.00	3.75	5.00	6.30	8.54
PARZIALI PROGETTO				0.50	3.75	1.25	1.30	2.24	
QUOTE PROGETTO				81.22	81.23	81.32	81.35	81.45	79.96

PROFILO Dedicata 5

SEZIONE CD5_17

PROGRESSIVA 320.00

A RILEVATO m² 15.90
 BO BONIFICA m² 5.21
 D BASE m² 2.00
 G FONDAZIONE m² 0.58
 a USURA m 5.50
 c BINDER m 5.75
 sc SCOTICO m 10.43
 v VEGETALE m 3.32

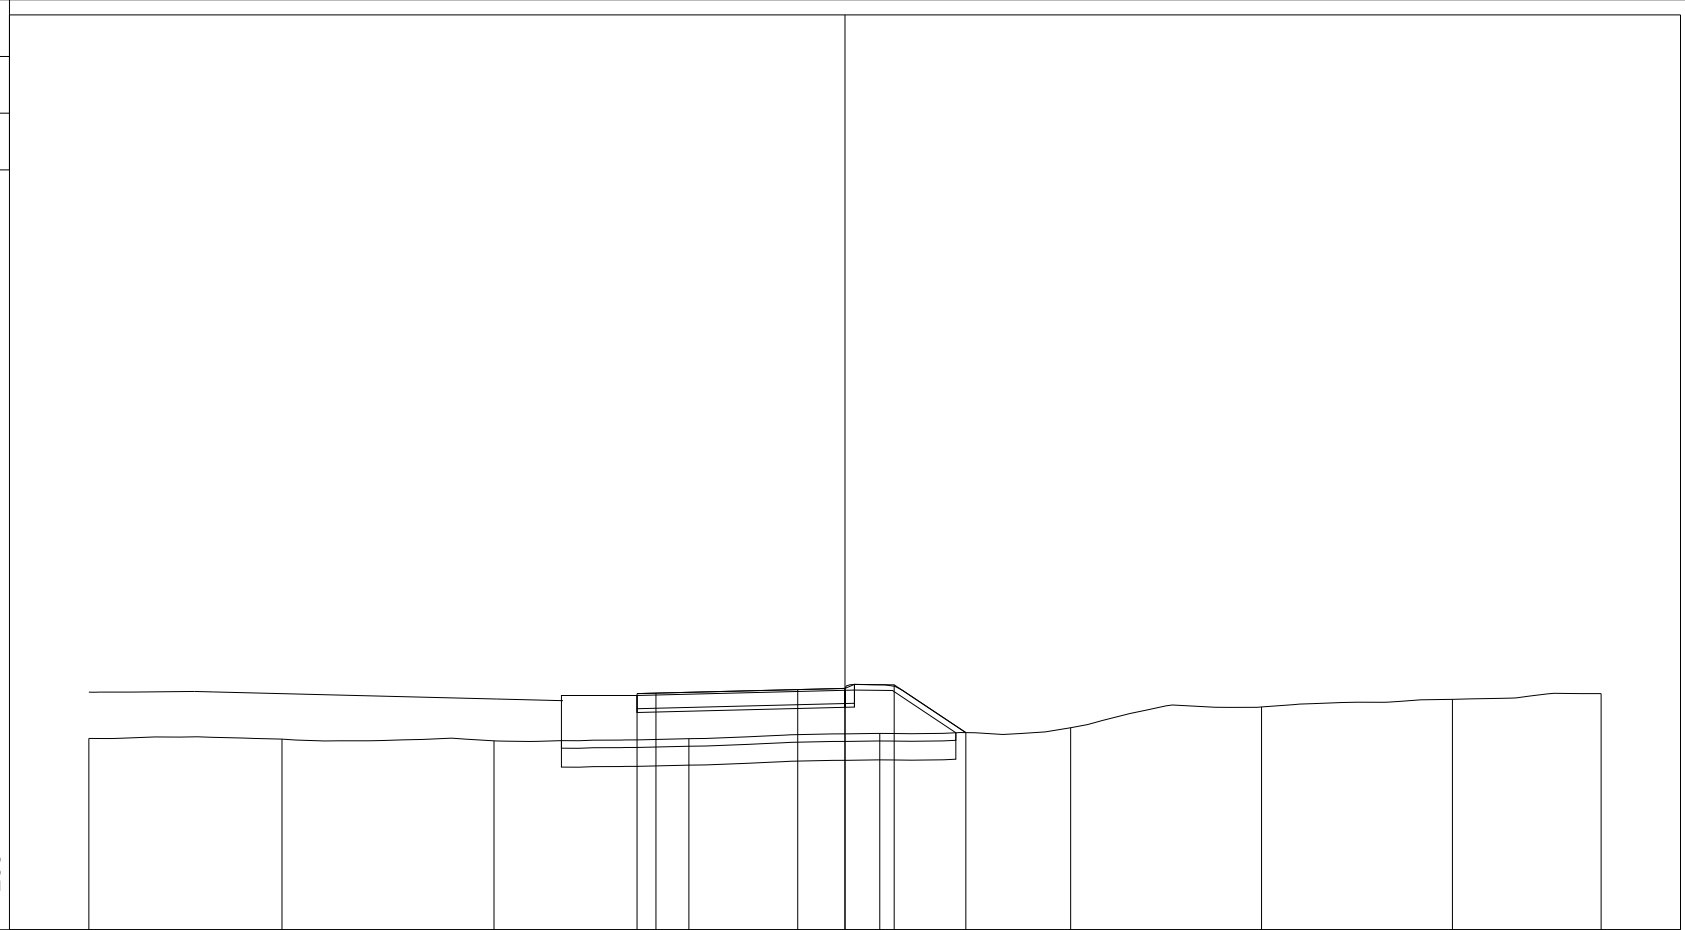

PROGRESSIVE TERRENO	-15.00	-9.89	-4.28	0.87	5.92	10.97	16.02	21.07	25.00
PARZIALI TERRENO		5.11	5.61	5.15	5.05	5.05	5.05	5.05	3.93
QUOTE TERRENO	80.06	80.04	80.00	80.05	80.19	80.34	80.89	81.09	81.25
PROGRESSIVE PROGETTO				-0.50	0.00	3.75	5.00	6.30	8.20
PARZIALI PROGETTO				0.50	3.75	1.25	1.30	1.90	
QUOTE PROGETTO				81.25	81.26	81.35	81.38	81.48	80.21

PROFILO Dedicata 5


SEZIONE CD5_18

PROGRESSIVA 340.00

A RILEVATO m² 14.19
 BO BONIFICA m² 5.21
 D BASE m² 2.02
 G FONDAZIONE m² 0.57
 a USURA m 5.50
 c BINDER m 5.75
 sc SCOTICO m 10.35
 v VEGETALE m 3.22

76

200
200

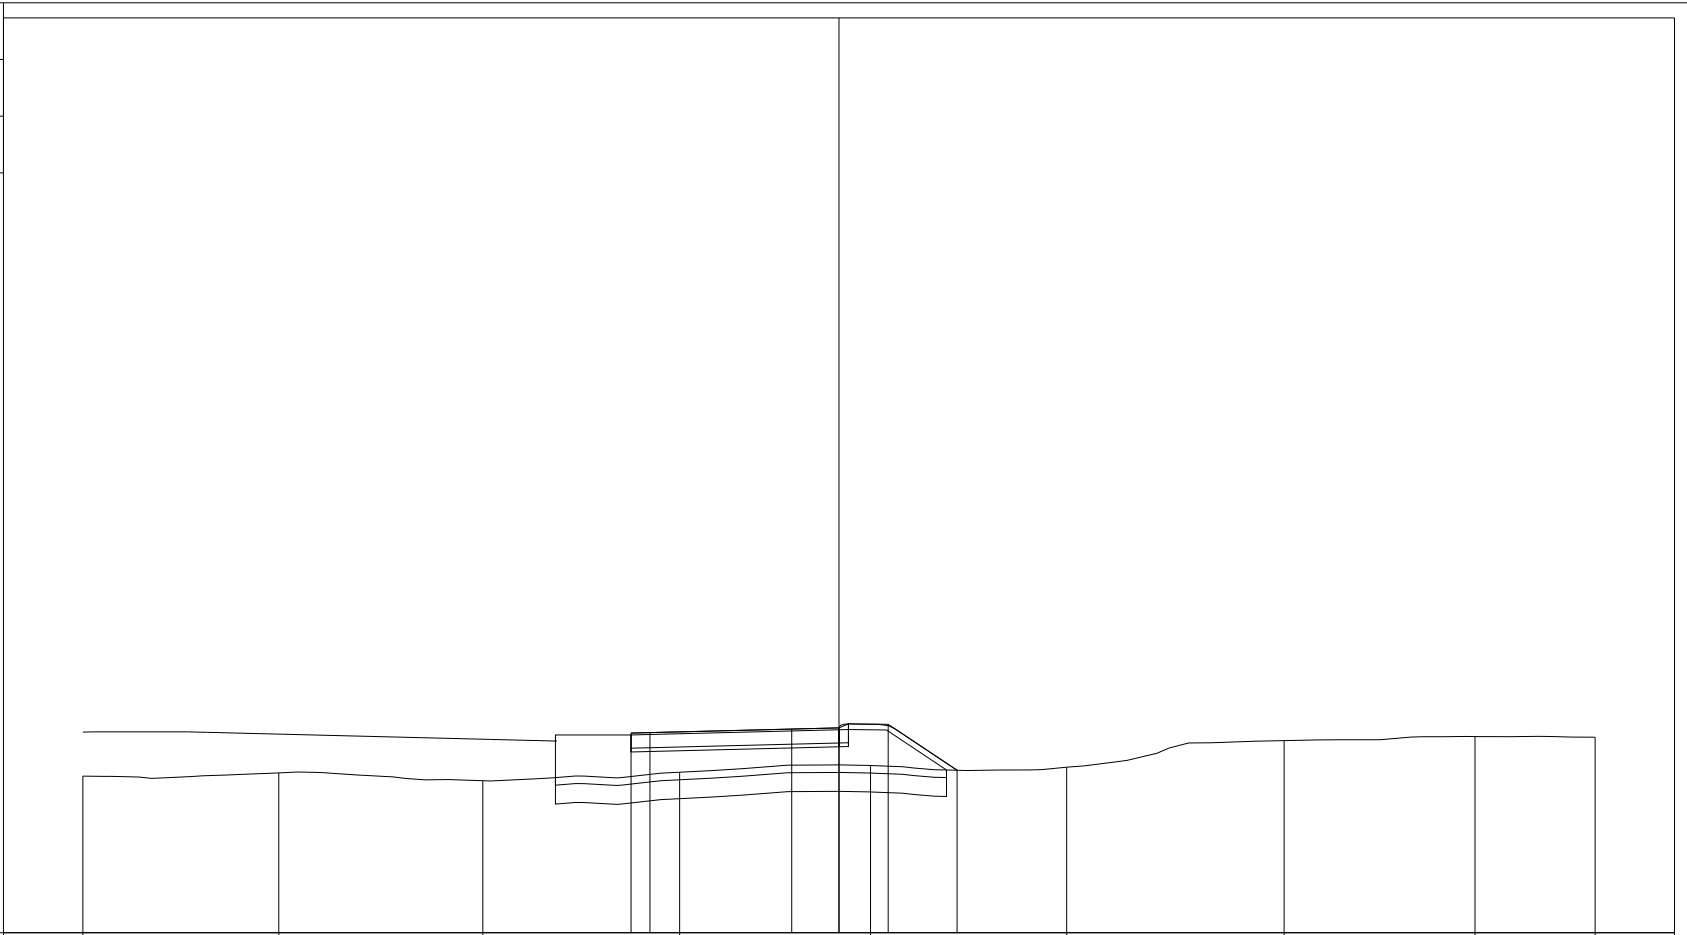

PROGRESSIVE TERRENO	-15.00	-9.82	-4.42	0.79	5.83	11.02	16.77	21.82	25.00
PARZIALI TERRENO		5.18	5.40	5.21	5.04	5.19	5.75	5.05	3.18
QUOTE TERRENO	80.14	80.23	80.02	80.25	80.42	80.38	81.08	81.19	81.17
PROGRESSIVE PROGETTO				-0.50	0.00	3.75	5.00	6.30	8.12
PARZIALI PROGETTO				0.50	3.75	1.25	1.30	1.82	
QUOTE PROGETTO				81.28	81.29	81.39	81.42	81.51	80.30

PROFILO Dedicata 5


SEZIONE CD5_19

PROGRESSIVA 360.00

A RILEVATO	m ²	13.69
BO BONIFICA	m ²	5.18
D BASE	m ²	2.01
G FONDAZIONE	m ²	0.59
a USURA	m	5.50
c BINDER	m	5.75
sc SCOTICO	m	10.38
v VEGETALE	m	3.28

76

200
200

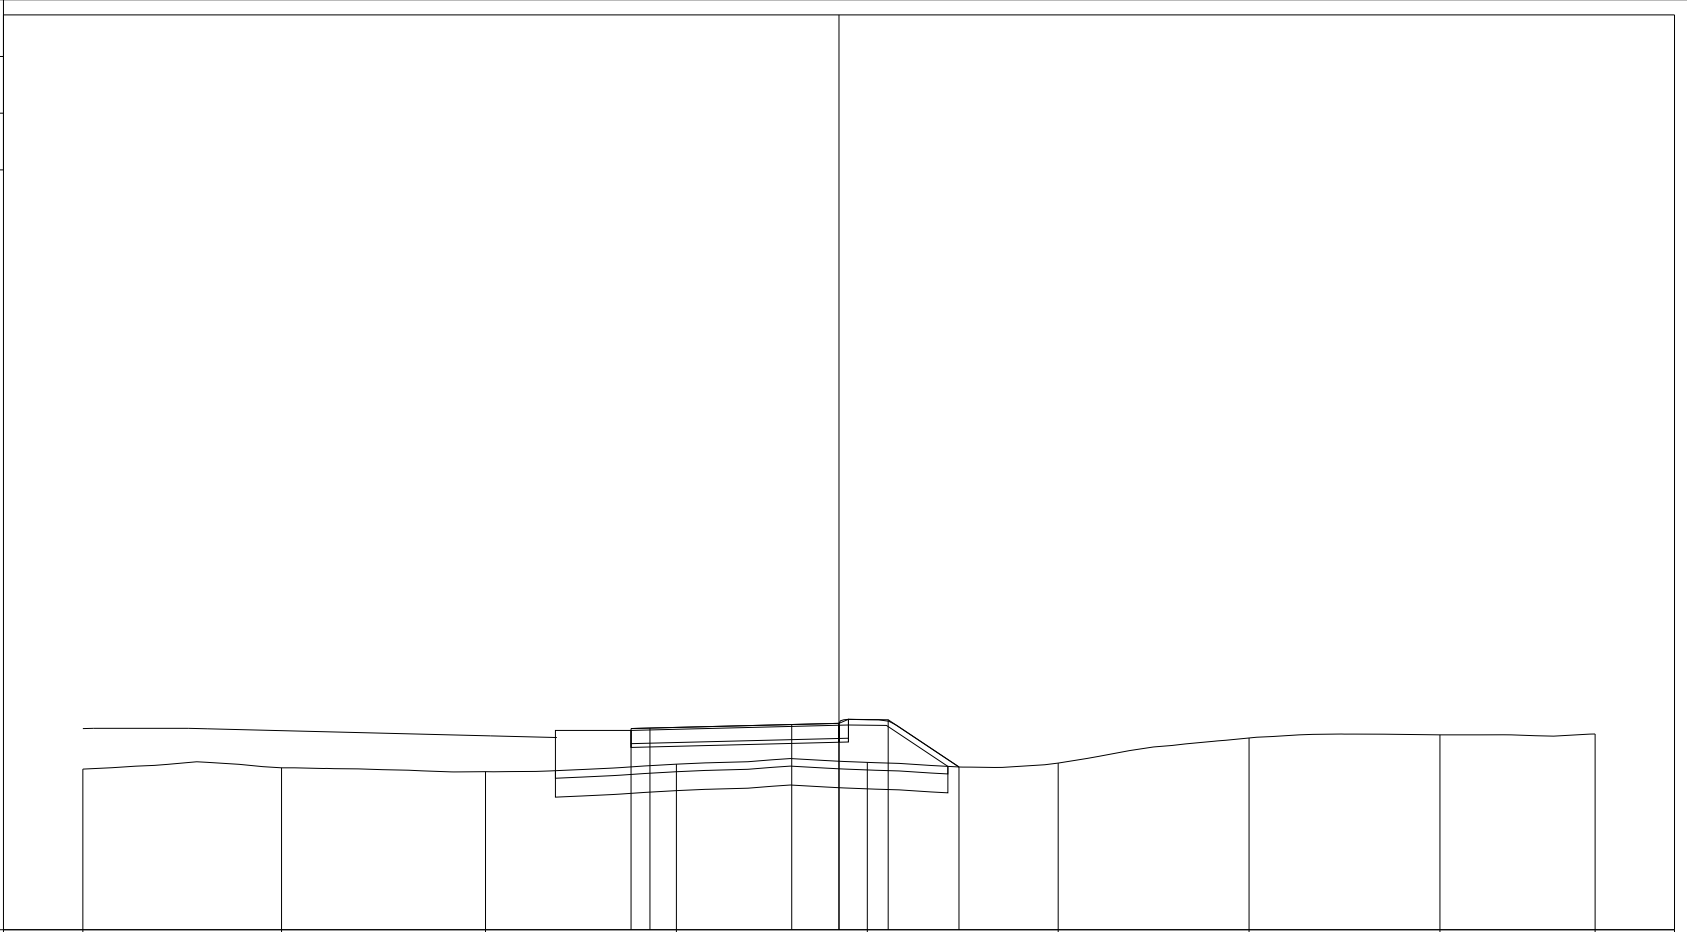


PROGRESSIVE TERRENO	-15.00	-9.74	-4.35	0.70	5.75	10.80	15.85	20.90	25.00
PARZIALI TERRENO	5.26	5.39	5.05	5.05	5.05	5.05	5.05	4.10	
QUOTE TERRENO	80.25	80.28	80.18	80.38	80.43	80.41	81.07	81.15	81.18
PROGRESSIVE PROGETTO				-0.50	0.00	3.75	5.00	6.30	8.17
PARZIALI PROGETTO				0.50	3.75	1.25	1.30	1.87	
QUOTE PROGETTO				81.32	81.33	81.43	81.46	81.55	80.31

PROFILO Dedicata 5

SEZIONE CD5_20

PROGRESSIVA 380.00

A RILEVATO m² 12.17
 BO BONIFICA m² 5.05
 D BASE m² 2.01
 G FONDAZIONE m² 0.57
 a USURA m 5.50
 c BINDER m 5.75
 sc SCOTICO m 10.10
 v VEGETALE m 2.90

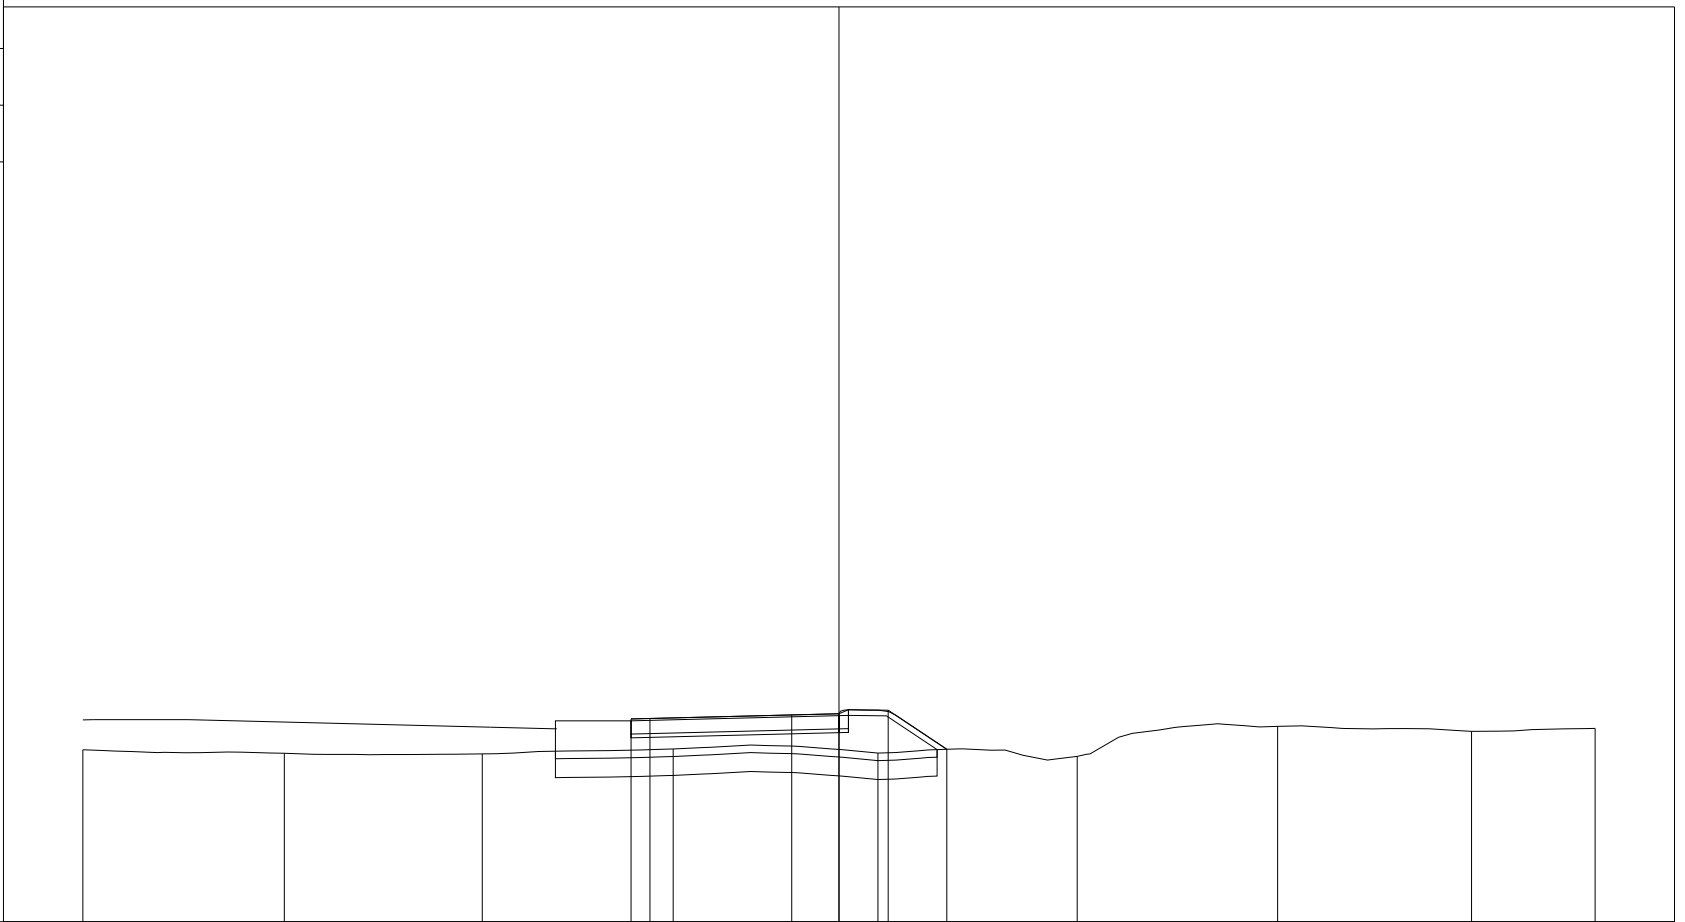

PROGRESSIVE TERRENO

-15.00 -9.67 -4.44 0.61 6.03 11.30 16.60 21.73 25.00

PARZIALI TERRENO

5.33 5.23 5.05 5.42 5.27 5.30 5.13 3.27

QUOTE TERRENO

80.55 80.46 80.44 80.57 80.46 80.37 81.17 81.04 81.11

PROGRESSIVE PROGETTO

-0.50 0.00 3.75 5.00 6.30 7.85

PARZIALI PROGETTO

0.50 3.75 1.25 1.30 1.55

QUOTE PROGETTO

81.36 81.38 81.47 81.50 81.60 80.56

PROFILO Dedicata 5


SEZIONE CD5_21

PROGRESSIVA 400.00

A RILEVATO	m ²	10.47
BO BONIFICA	m ²	4.92
D BASE	m ²	2.00
G FONDAZIONE	m ²	0.58
a USURA	m	5.50
c BINDER	m	5.75
sc SCOTICO	m	9.83
v VEGETALE	m	2.55

76

200
200

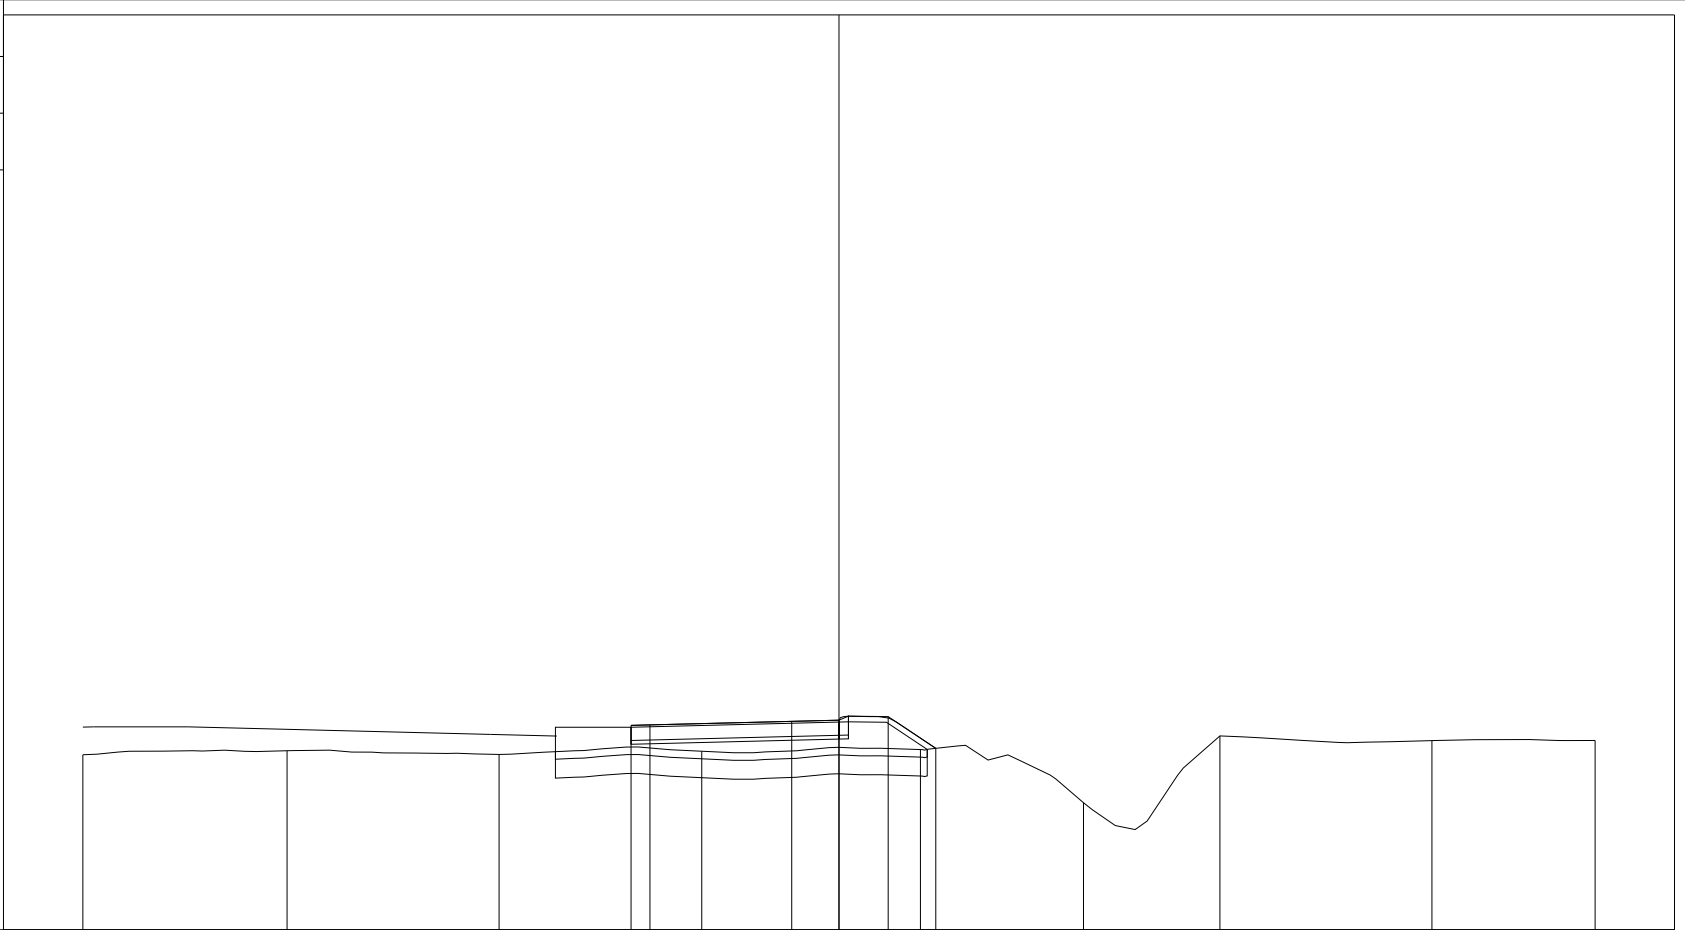


PROGRESSIVE TERRENO	-15.00	-9.60	-3.99	1.37	7.15	11.47	15.08	20.68	25.00
PARZIALI TERRENO	5.40	5.61	5.36	5.78	4.32	3.61	5.60	4.32	
QUOTE TERRENO	80.63	80.74	80.64	80.72	80.77	79.36	81.13	81.00	81.01
PROGRESSIVE PROGETTO				-0.50	0.00	3.75	5.00	6.30	7.56
PARZIALI PROGETTO				0.50	3.75	1.25	1.30	1.26	
QUOTE PROGETTO				81.41	81.42	81.51	81.54	81.64	80.80

PROFILO Dedicata 5

SEZIONE CD5_22

PROGRESSIVA 420.00

A RILEVATO	m ²	8.31
BO BONIFICA	m ²	4.63
D BASE	m ²	2.01
G FONDAZIONE	m ²	0.58
a USURA	m	5.50
c BINDER	m	5.75
sc SCOTICO	m	9.24
v VEGETALE	m	1.86

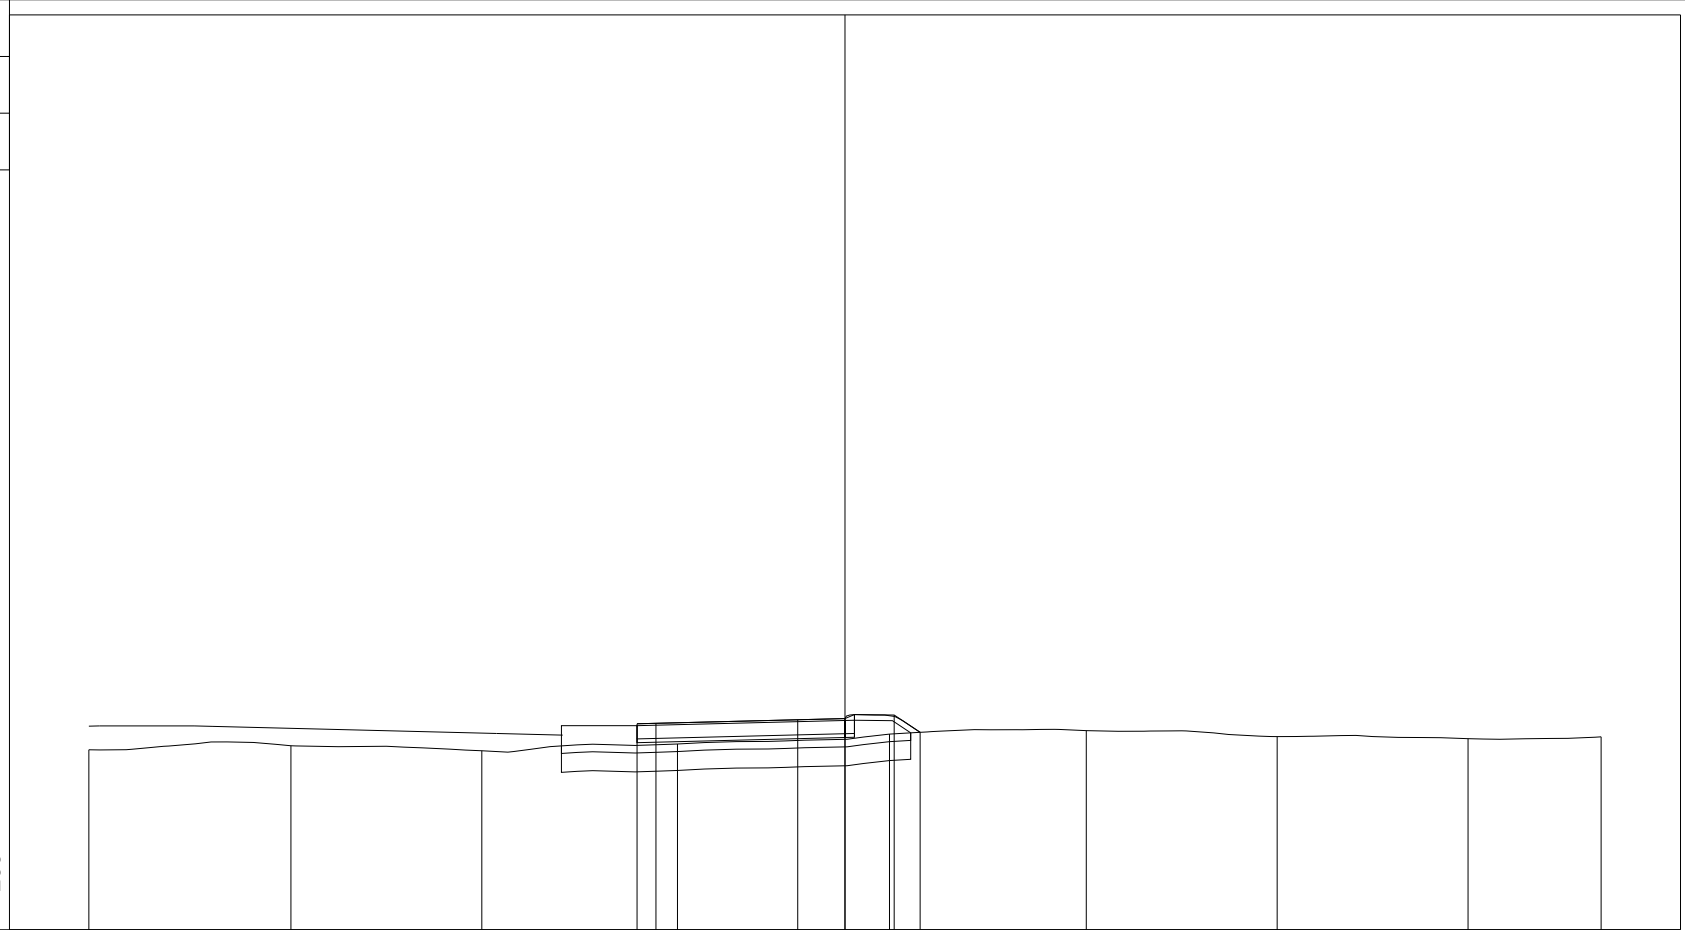

76

200
200


PROGRESSIVE TERRENO	-15.00	-9.66	-4.61	0.57	6.18	11.38	16.43	21.48	25.00
PARZIALI TERRENO	5.34	5.05	5.18	5.61	5.20	5.05	5.05	3.52	
QUOTE TERRENO	80.76	80.87	80.73	80.91	81.17	81.27	81.11	81.05	81.10
PROGRESSIVE PROGETTO				-0.50 0.00	3.75 5.00	6.30 6.99			
PARZIALI PROGETTO				0.50 3.75	1.25 1.30	0.69			
QUOTE PROGETTO				81.45 81.46	81.55 81.59	81.68 81.22			

PROFILO Dedicata 5

SEZIONE CD5_23

PROGRESSIVA 440.00

A RILEVATO m² 6.22
 BO BONIFICA m² 4.54
 D BASE m² 2.01
 G FONDAZIONE m² 0.58
 a USURA m 5.50
 c BINDER m 5.75
 sc SCOTICO m 9.10
 v VEGETALE m 1.69

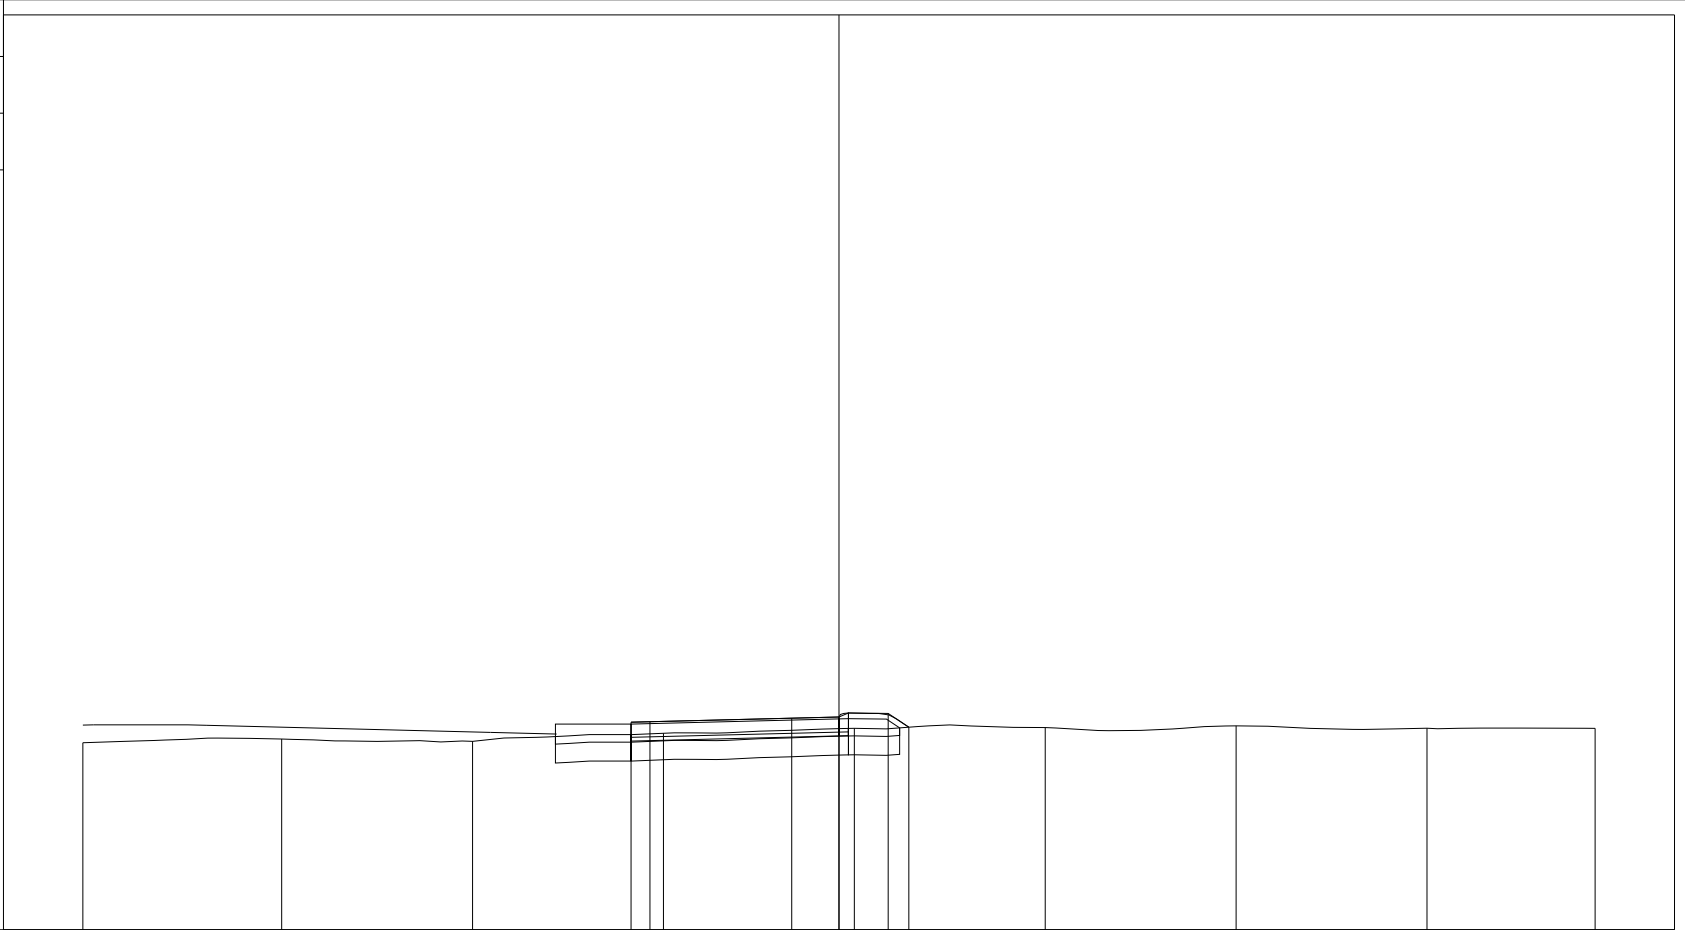

PROGRESSIVE
TERRENO

-15.00 -9.74 -4.69 0.36 5.41 10.46 15.50 20.55 25.00

PARZIALI
TERRENO

5.26 5.05 5.05 5.05 5.05 5.04 5.05 4.45

QUOTE
TERRENO

80.95 81.04 80.98 81.20 81.33 81.35 81.39 81.33 81.33

PROGRESSIVE
PROGETTO

-0.50
0.00 3.75 5.00 6.30
6.85

PARZIALI
PROGETTO

0.50 3.75 1.25 1.30 0.55

QUOTE
PROGETTO

81.49
81.50 81.60 81.63 81.72
81.36

76


200 200

PROFILO Dedicata 5

SEZIONE CD5_24

PROGRESSIVA 460.00

A RILEVATO m² 5.58
 BO BONIFICA m² 4.56
 D BASE m² 2.02
 G FONDAZIONE m² 0.57
 a USURA m 5.50
 c BINDER m 5.75
 sc SCOTICO m 9.08
 v VEGETALE m 1.68

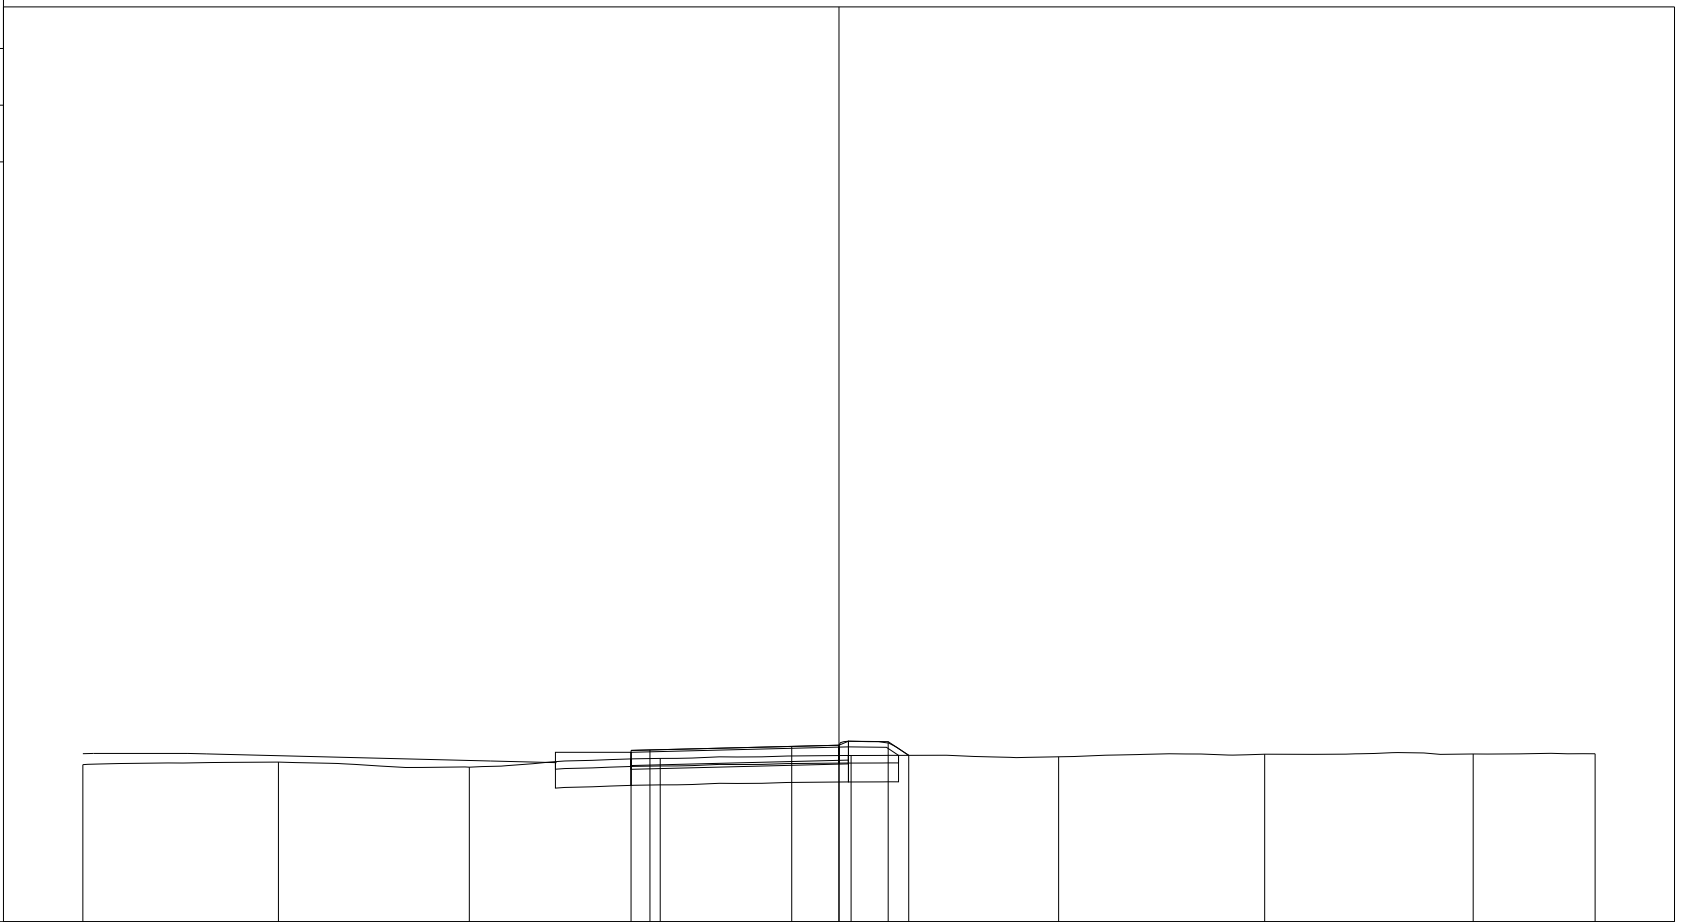

200 200

PROGRESSIVE TERRENO	-15.00	-9.83	-4.78	0.27	5.32	10.81	16.26	21.77	25.00
PARZIALI TERRENO	5.17	5.05	5.05	5.05	5.49	5.45	5.51	3.23	
QUOTE TERRENO	81.15	81.22	81.09	81.32	81.40	81.36	81.43	81.44	81.44
PROGRESSIVE PROGETTO				-0.50 0.00	3.75 5.00	6.30 6.84			
PARZIALI PROGETTO				0.50 3.75	1.25 1.30	0.54			
QUOTE PROGETTO				81.53 81.54	81.64 81.67	81.76 81.40			

PROFILO Dedicata 5


SEZIONE CD5_25

PROGRESSIVA 480.00

A RILEVATO m² 4.95
 BO BONIFICA m² 4.51
 D BASE m² 2.02
 G FONDAZIONE m² 0.58
 a USURA m 5.50
 c BINDER m 5.75
 sc SCOTICO m 8.99
 v VEGETALE m 1.60

77

200
200

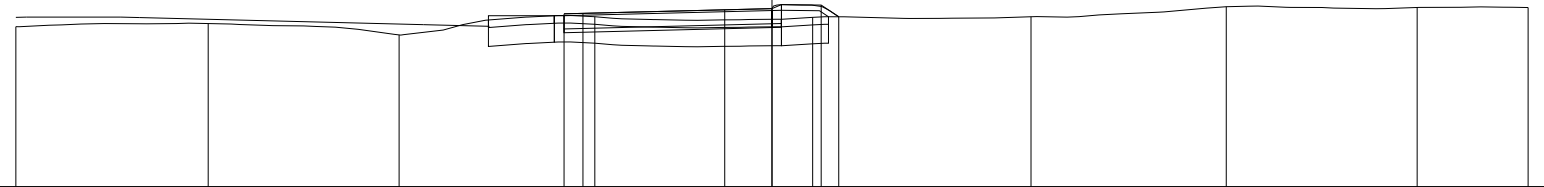

PROGRESSIVE TERRENO	-15.00	-9.91	-4.86	0.31	6.08	11.85	17.02	22.07	25.00
PARZIALI TERRENO	5.09	5.05	5.17	5.77	5.77	5.17	5.05	2.93	
QUOTE TERRENO	81.23	81.32	81.02	81.50	81.48	81.50	81.76	81.74	81.74
PROGRESSIVE PROGETTO				-0.50 0.00	3.75 5.00	6.30 6.77			
PARZIALI PROGETTO				0.50 3.75	1.25 1.30	0.47			
QUOTE PROGETTO				81.57 81.59	81.68 81.71	81.81 81.50			

PROFILO Dedicata 5


SEZIONE CD5_26

PROGRESSIVA 500.00

BO BONIFICA m² 4.54
 D BASE m² 2.02
 G FONDAZIONE m² 0.58
 a USURA m 5.50
 c BINDER m 5.75
 sc SCOTICO m 9.05
 v VEGETALE m 1.65

77

200 200

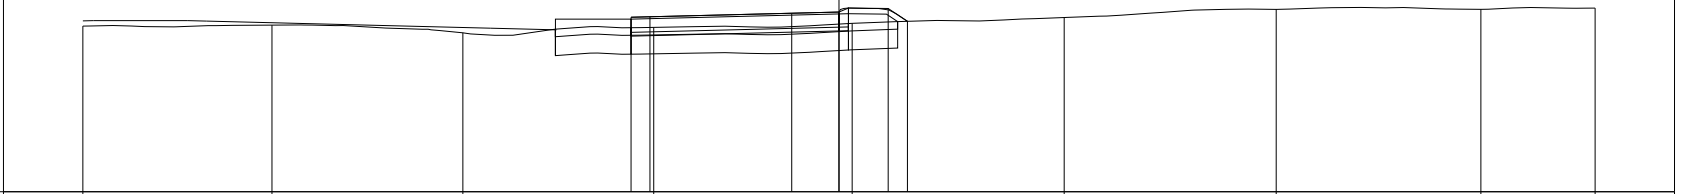

PROGRESSIVE TERRENO	-15.00	-10.00	-4.95	0.10	5.35	10.96	16.56	21.98	25.00
PARZIALI TERRENO	5.00	5.05	5.05	5.25	5.61	5.60	5.42	3.02	
QUOTE TERRENO	81.38	81.41	81.20	81.35	81.45	81.61	81.82	81.82	81.86
PROGRESSIVE PROGETTO				-0.50	0.00	3.75	5.00	6.30	6.81
PARZIALI PROGETTO				0.50	3.75	1.25	1.30	0.51	
QUOTE PROGETTO				81.62	81.63	81.72	81.75	81.85	81.51

PROFILO Dedicata 5


SEZIONE CD5_27

PROGRESSIVA 520.00

A RILEVATO m² 4.78
 BO BONIFICA m² 4.44
 D BASE m² 2.02
 G FONDAZIONE m² 0.58
 a USURA m 5.50
 c BINDER m 5.75
 sc SCOTICO m 8.90
 v VEGETALE m 1.45

77

200
200

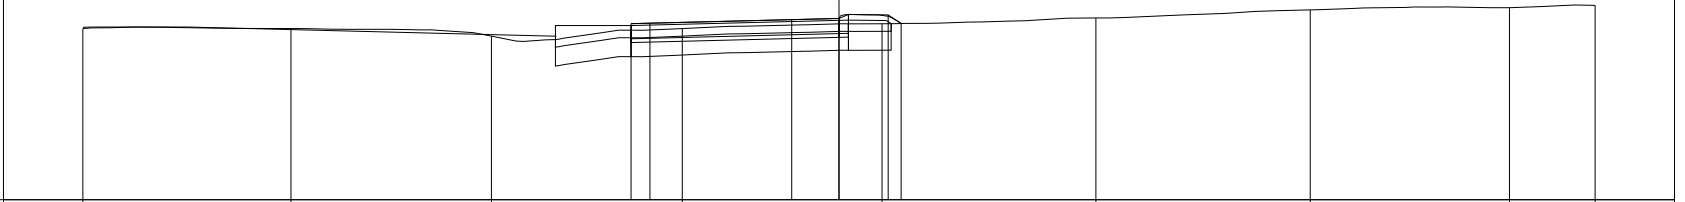

PROGRESSIVE TERRENO	-15.00	-9.50	-4.19	0.86	6.14	11.80	17.46	22.73	25.00
PARZIALI TERRENO		5.50	5.31	5.05	5.28	5.66	5.66	5.27	2.27
QUOTE TERRENO	81.53	81.53	81.33	81.53	81.65	81.81	82.02	82.08	82.14
PROGRESSIVE PROGETTO				-0.50	0.00	3.75	5.00	6.30	6.64
PARZIALI PROGETTO				0.50	3.75	1.25	1.30	0.34	
QUOTE PROGETTO				81.66	81.67	81.76	81.80	81.89	81.66

PROFILO Dedicata 5


SEZIONE CD5_28

PROGRESSIVA 540.00

A RILEVATO	m ²	5.09
BO BONIFICA	m ²	4.43
D BASE	m ²	2.02
G FONDAZIONE	m ²	0.57
a USURA	m	5.50
c BINDER	m	5.75
sc SCOTICO	m	8.85
v VEGETALE	m	1.40

77

200 200

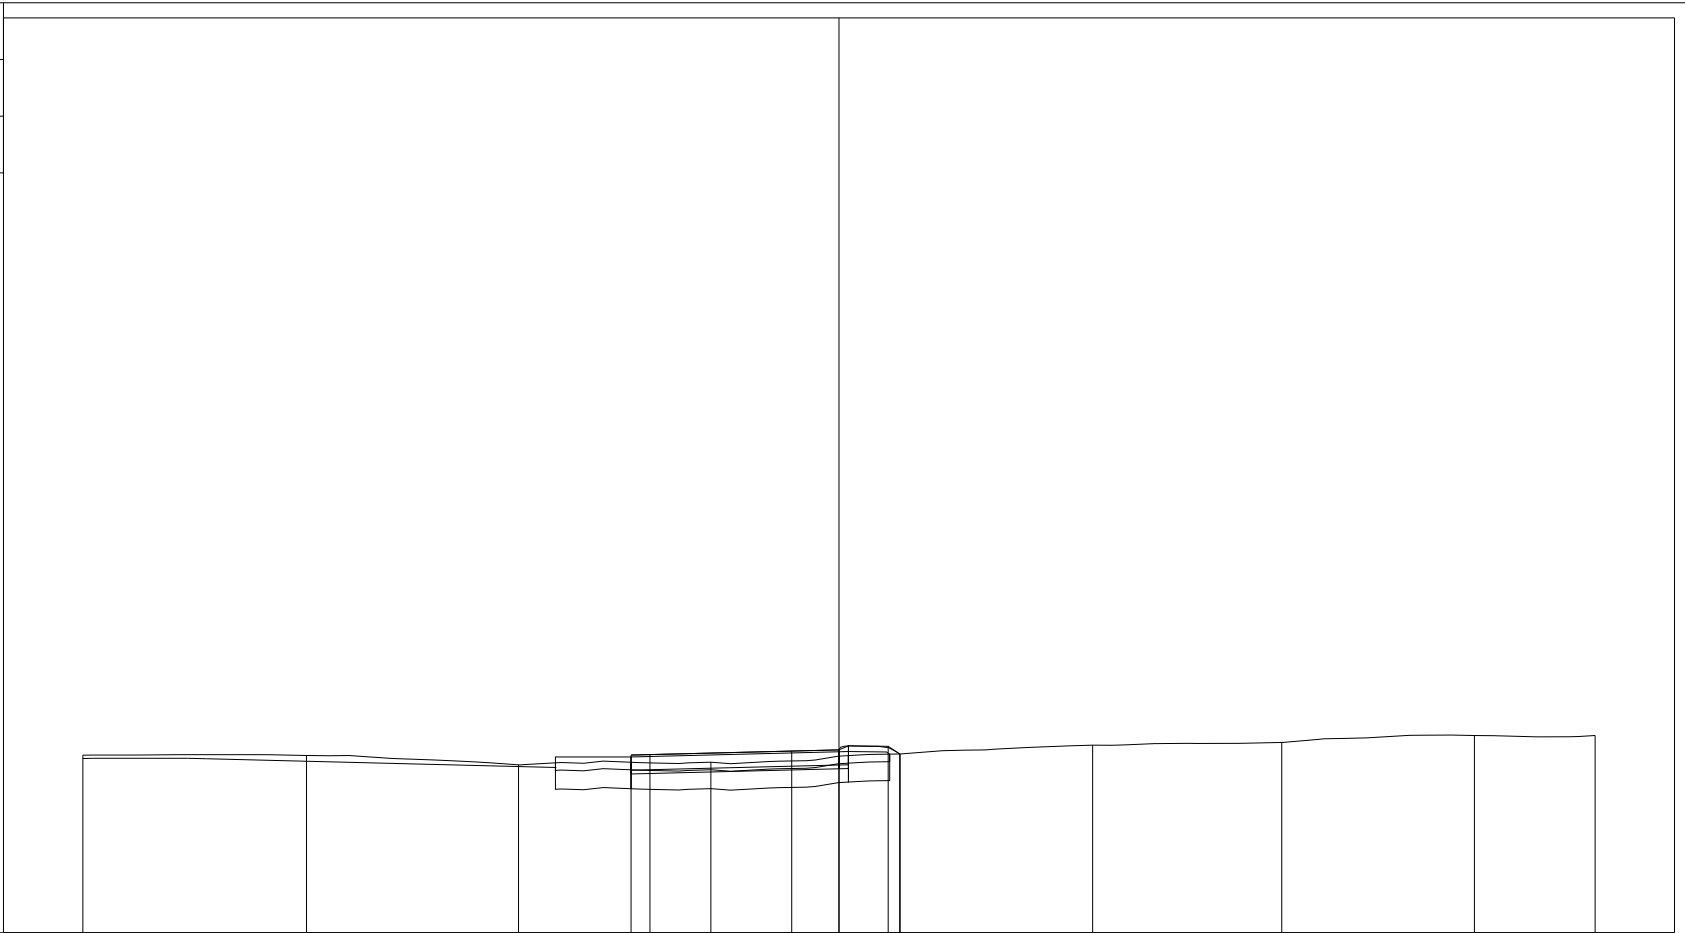

PROGRESSIVE TERRENO	-15.00	-9.08	-3.48	1.61	6.62	11.71	16.71	21.81	25.00
PARZIALI TERRENO		5.92	5.60	5.09	5.01	5.09	5.00	5.10	3.19
QUOTE TERRENO	81.70	81.69	81.44	81.51	81.73	81.96	82.03	82.22	82.22
PROGRESSIVE PROGETTO				-0.50	0.00	3.75	5.00	6.30	6.61
PARZIALI PROGETTO				0.50	3.75	1.25	1.30	0.31	
QUOTE PROGETTO				81.70	81.71	81.81	81.84	81.93	81.73

PROFILO Dedicata 5


SEZIONE CD5_29

PROGRESSIVA 560.00

A RILEVATO	m ²	7.41
BO BONIFICA	m ²	4.63
D BASE	m ²	2.02
G FONDAZIONE	m ²	0.57
a USURA	m	5.50
c BINDER	m	5.75
sc SCOTICO	m	9.32
v VEGETALE	m	1.84

77

200
200

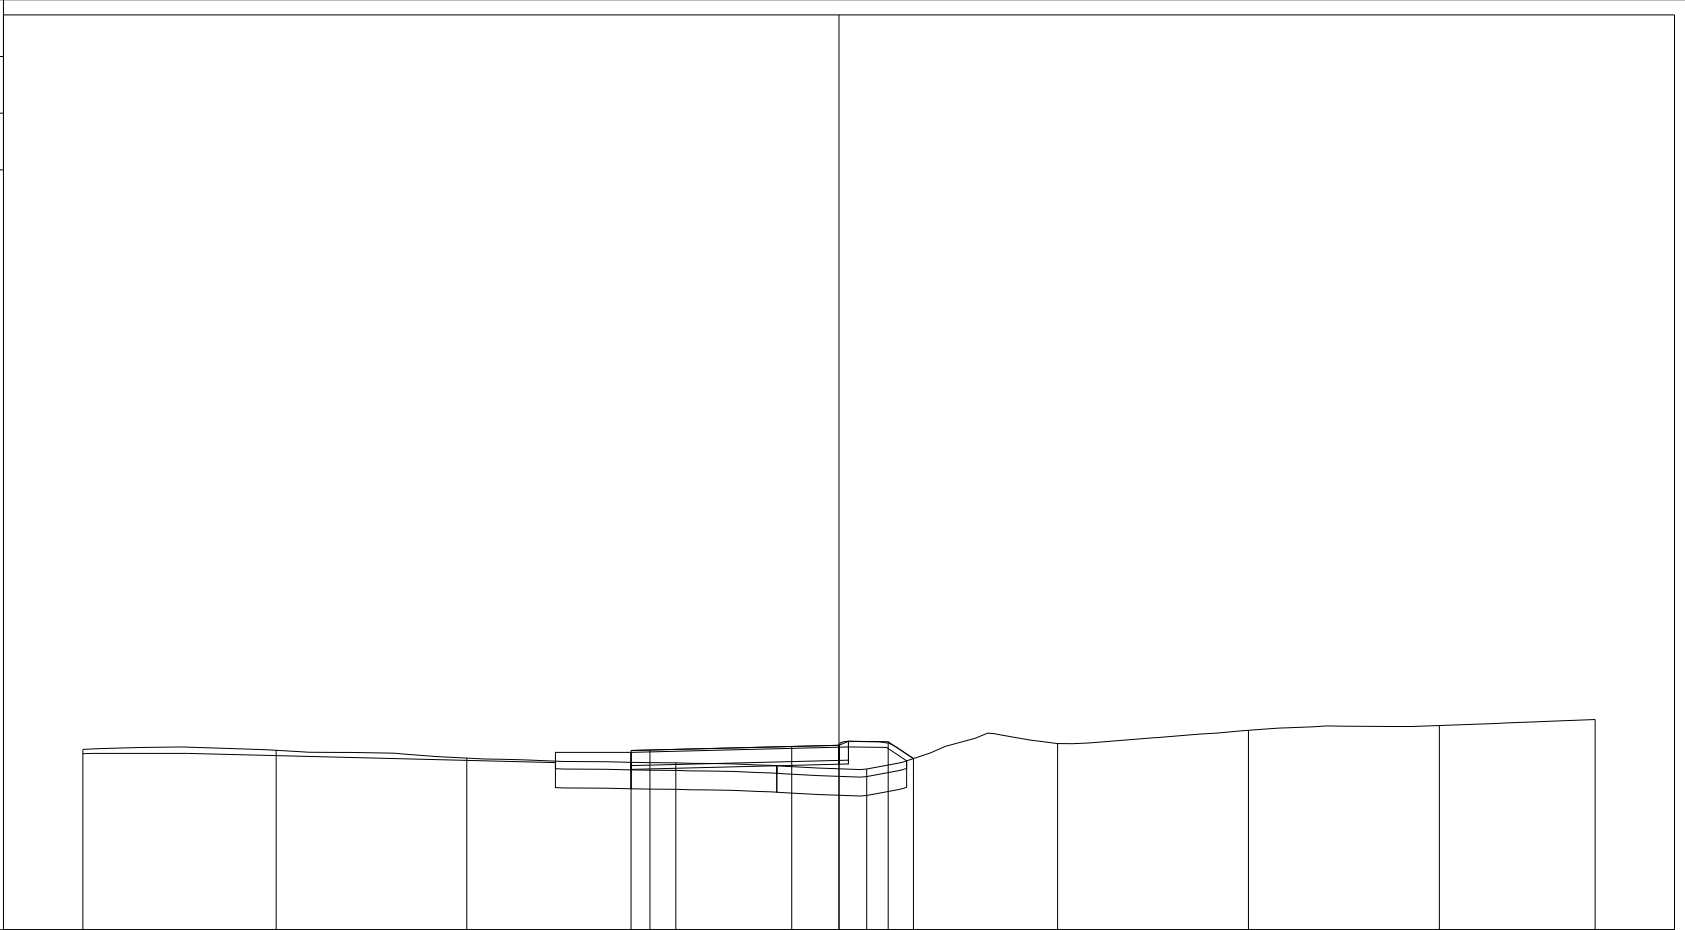

PROGRESSIVE TERRENO	-15.00	-9.89	-4.84	0.68	5.73	10.78	15.83	20.88	25.00
PARZIALI TERRENO	5.11	5.05	5.52	5.05	5.05	5.05	5.05	4.12	
QUOTE TERRENO	81.77	81.75	81.54	81.41	81.25	81.92	82.28	82.40	82.56
PROGRESSIVE PROGETTO				-0.50	0.00	3.75	5.00	6.30	6.97
PARZIALI PROGETTO				0.50	3.75	1.25	1.30	0.67	
QUOTE PROGETTO				81.74	81.75	81.85	81.88	81.97	81.53

PROFILO Dedicata 5


SEZIONE CD5_30

PROGRESSIVA 580.00

A RILEVATO	m ²	6.82
BO BONIFICA	m ²	4.66
D BASE	m ²	2.01
G FONDAZIONE	m ²	0.58
a USURA	m	5.50
c BINDER	m	5.75
sc SCOTICO	m	9.32
v VEGETALE	m	1.98

77

200 200

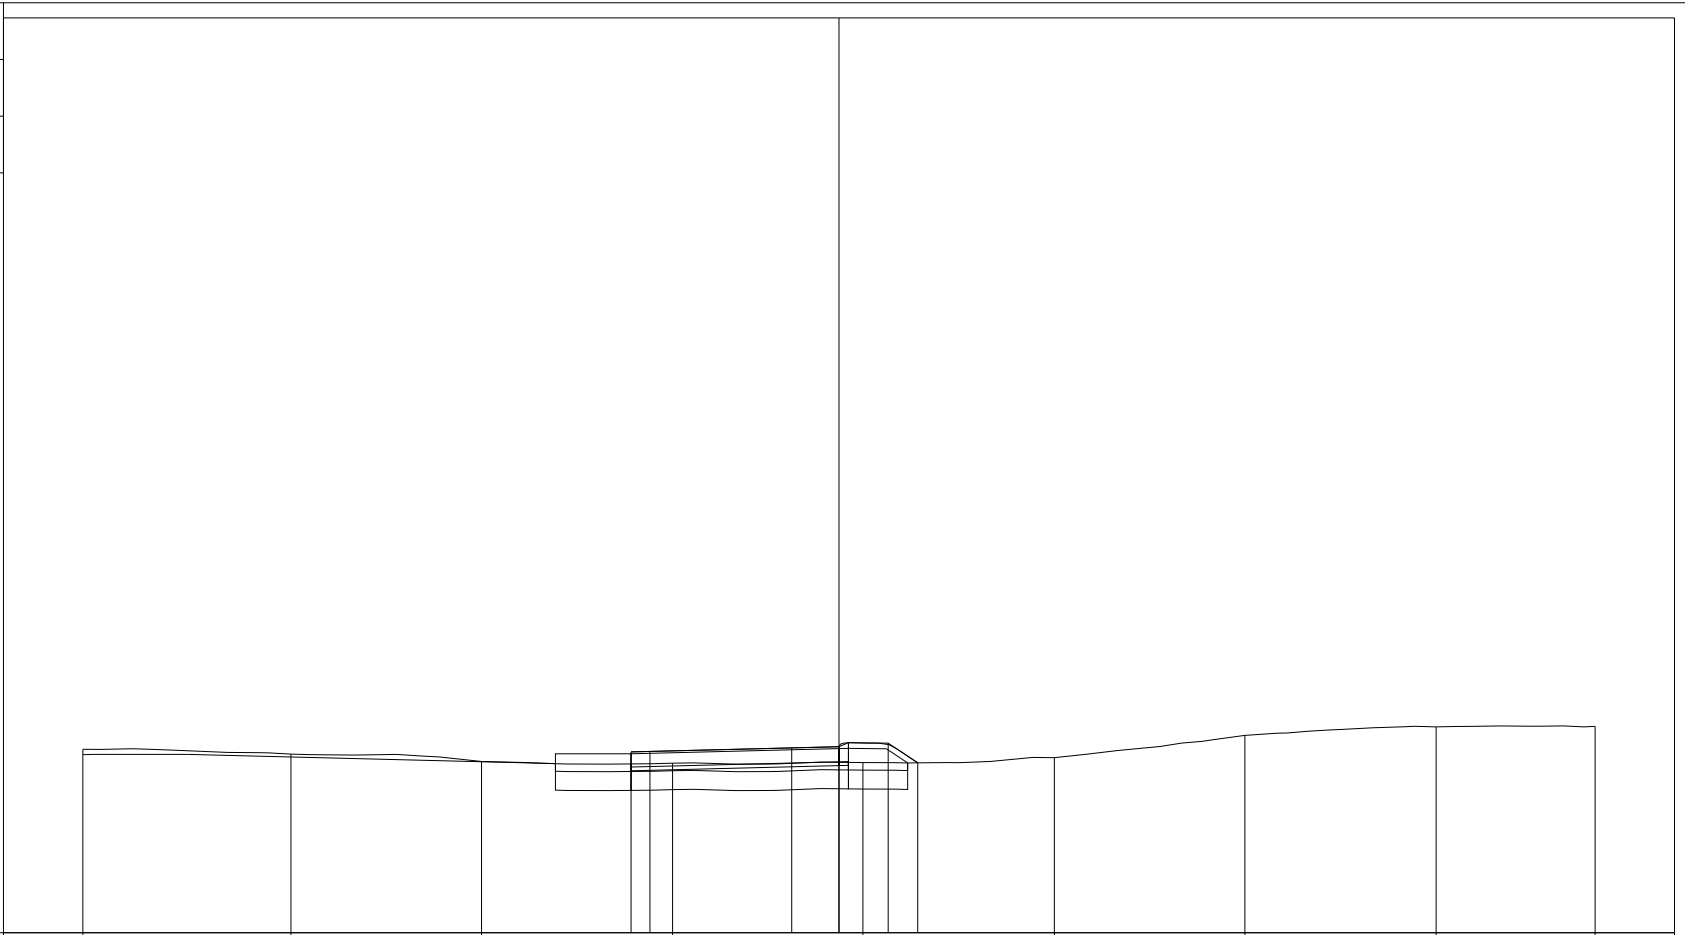

PROGRESSIVE TERRENO	-15.00	-9.50	-4.45	0.60	5.63	10.70	15.74	20.79	25.00
PARZIALI TERRENO	5.50	5.05	5.05	5.03	5.07	5.04	5.05	4.21	
QUOTE TERRENO	81.85	81.72	81.53	81.49	81.50	81.63	82.22	82.45	82.46
PROGRESSIVE PROGETTO				-0.50	0.00	3.75	5.00	6.30	7.08
PARZIALI PROGETTO				0.50	3.75	1.25	1.30	0.78	
QUOTE PROGETTO				81.78	81.80	81.89	81.92	82.02	81.49

PROFILO Dedicata 5


SEZIONE CD5_31

PROGRESSIVA 600.00

A RILEVATO	m ²	6.00
BO BONIFICA	m ²	4.47
D BASE	m ²	2.01
G FONDAZIONE	m ²	0.57
a USURA	m	5.50
c BINDER	m	5.75
sc SCOTICO	m	9.00
v VEGETALE	m	1.54

77

200
200

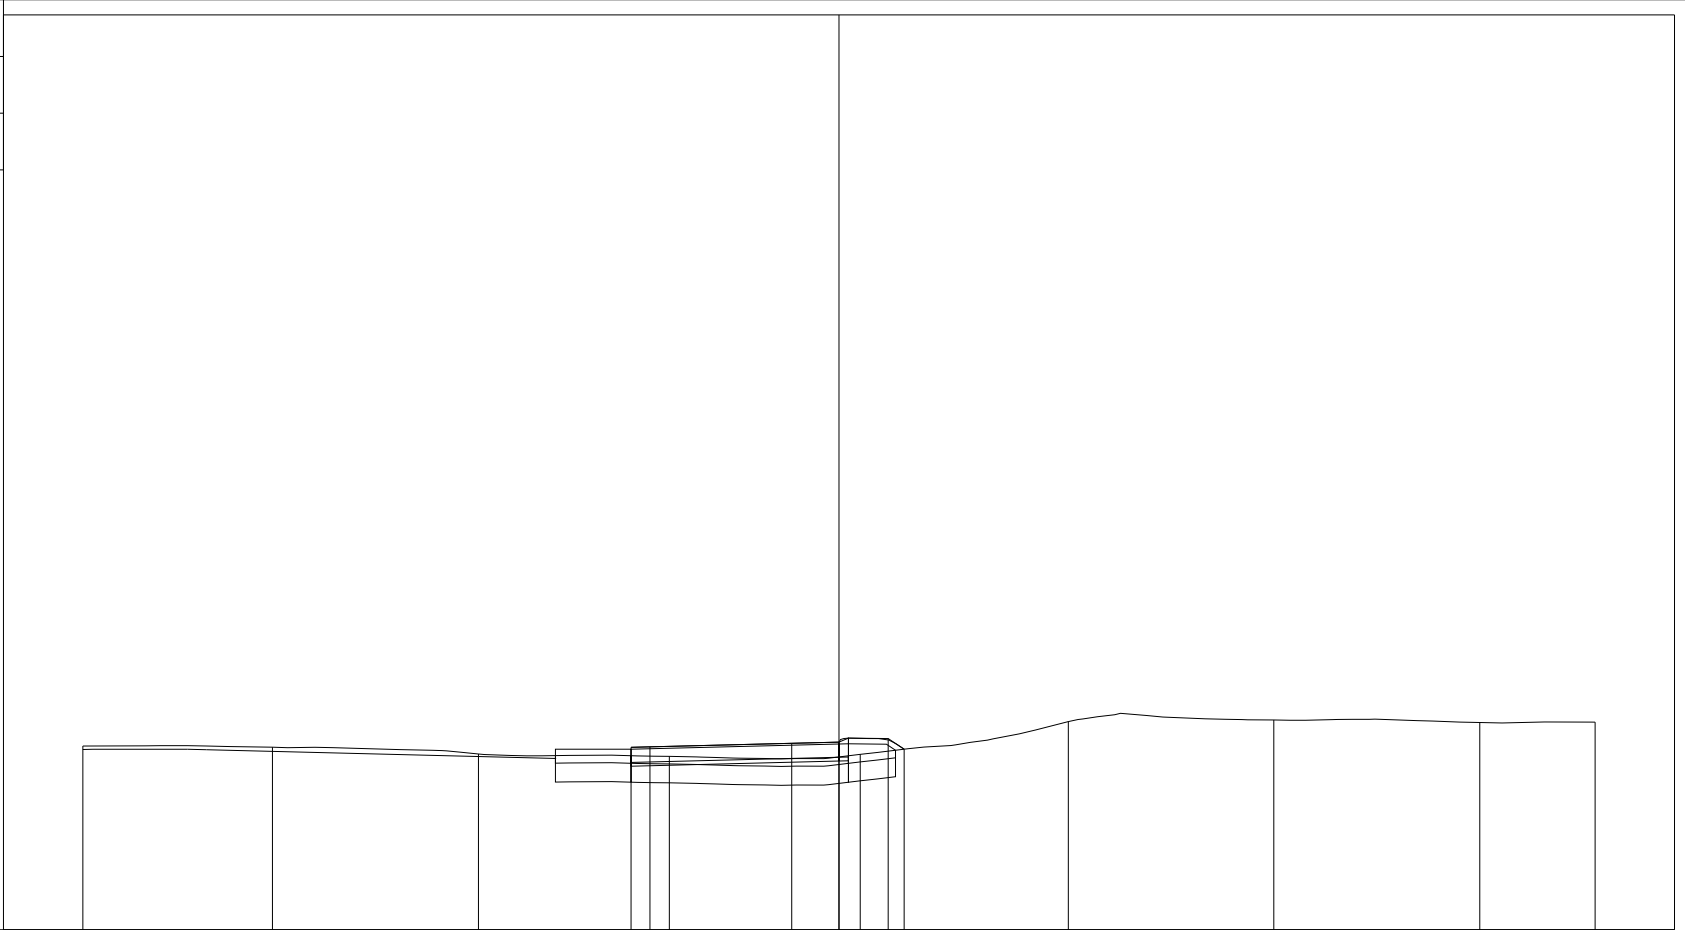

PROGRESSIVE TERRENO	-15.00	-9.99	-4.54	0.51	5.56	11.07	16.50	21.95	25.00
PARZIALI TERRENO	5.01	5.45	5.05	5.05	5.51	5.43	5.45	3.05	
QUOTE TERRENO	81.86	81.83	81.65	81.59	81.64	82.51	82.55	82.48	82.49
PROGRESSIVE PROGETTO				-0.50	0.00	3.75	5.00	6.30	6.72
PARZIALI PROGETTO				0.50	3.75	1.25	1.30	0.42	
QUOTE PROGETTO				81.83	81.84	81.93	81.96	82.06	81.78

PROFILO Dedicata 5


SEZIONE CD5_32

PROGRESSIVA 620.00

A RILEVATO	m ²	4.84
BO BONIFICA	m ²	4.45
D BASE	m ²	2.01
G FONDAZIONE	m ²	0.57
a USURA	m	5.50
c BINDER	m	5.75
sc SCOTICO	m	9.02
v VEGETALE	m	1.58

77

200
200

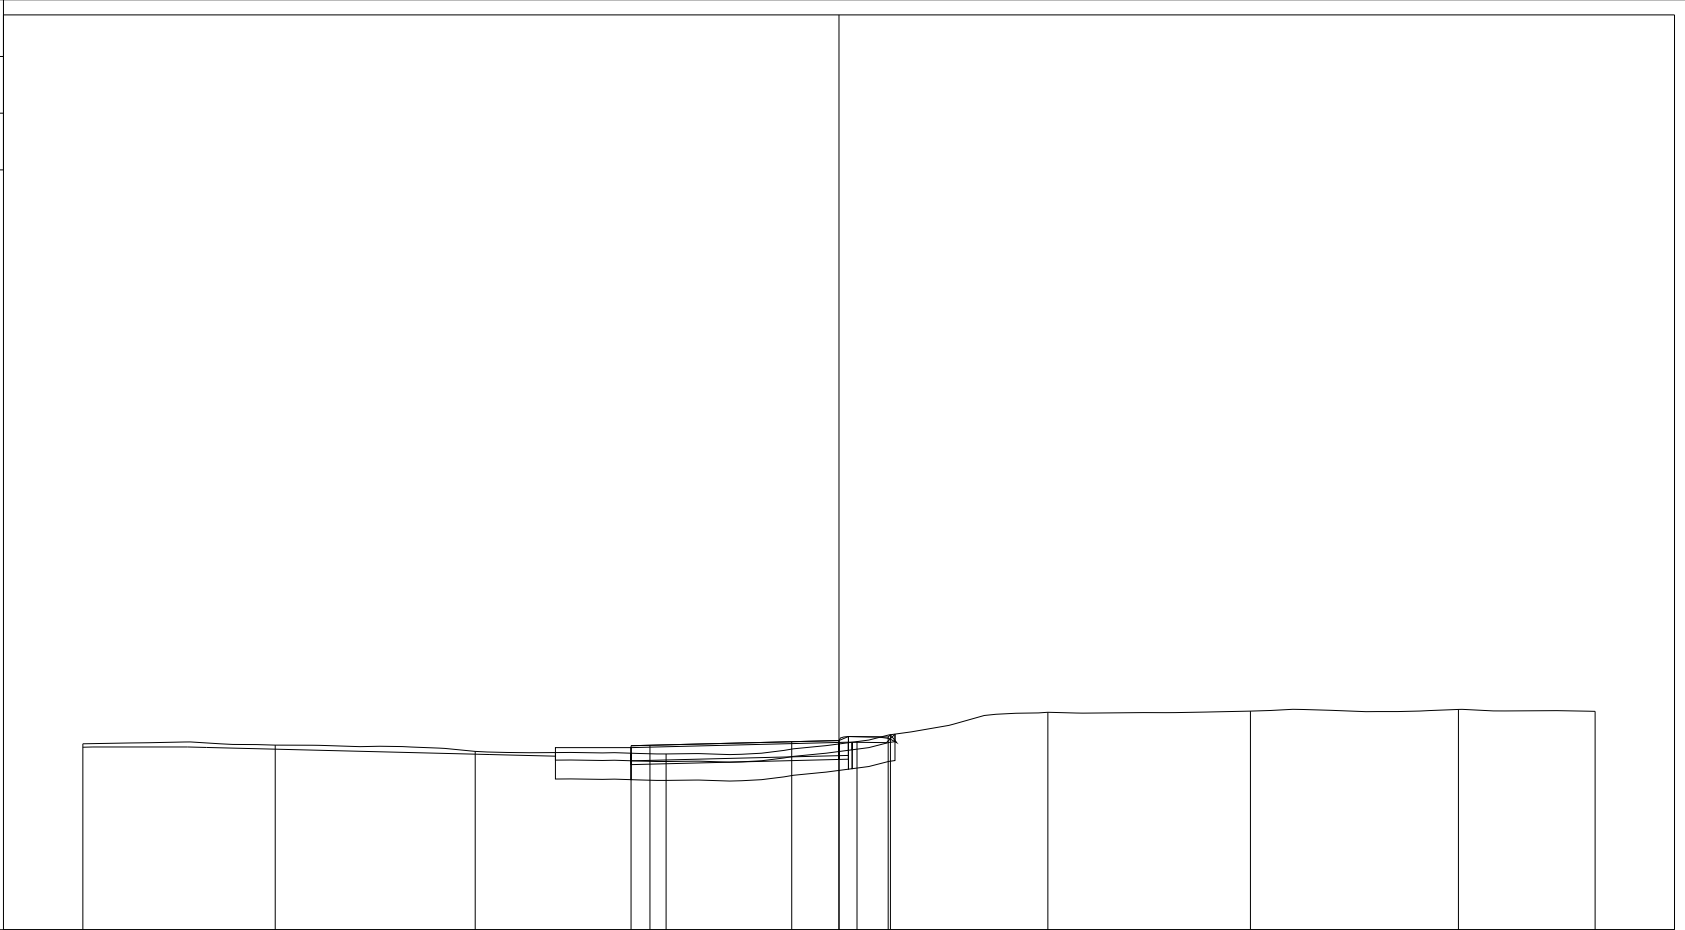


PROGRESSIVE TERRENO	-15.00	-9.91	-4.62	0.43	5.48	10.52	15.88	21.38	25.00
PARZIALI TERRENO	5.09	5.29	5.05	5.05	5.04	5.36	5.50	3.62	
QUOTE TERRENO	81.92	81.88	81.72	81.65	81.98	82.75	82.78	82.83	82.78
PROGRESSIVE PROGETTO				-0.50	0.00	3.75	5.00	6.30	6.36
PARZIALI PROGETTO				0.50	3.75	1.25	1.30	0.06	
QUOTE PROGETTO				81.87	81.88	81.97	82.00	82.10	82.16

PROFILO Dedicata 5

SEZIONE CD5_33

PROGRESSIVA 640.00

A RILEVATO m² 4.66
 BO BONIFICA m² 4.47
 D BASE m² 2.01
 G FONDAZIONE m² 0.57
 a USURA m 5.50
 c BINDER m 5.75
 sc SCOTICO m 8.99
 v VEGETALE m 1.58

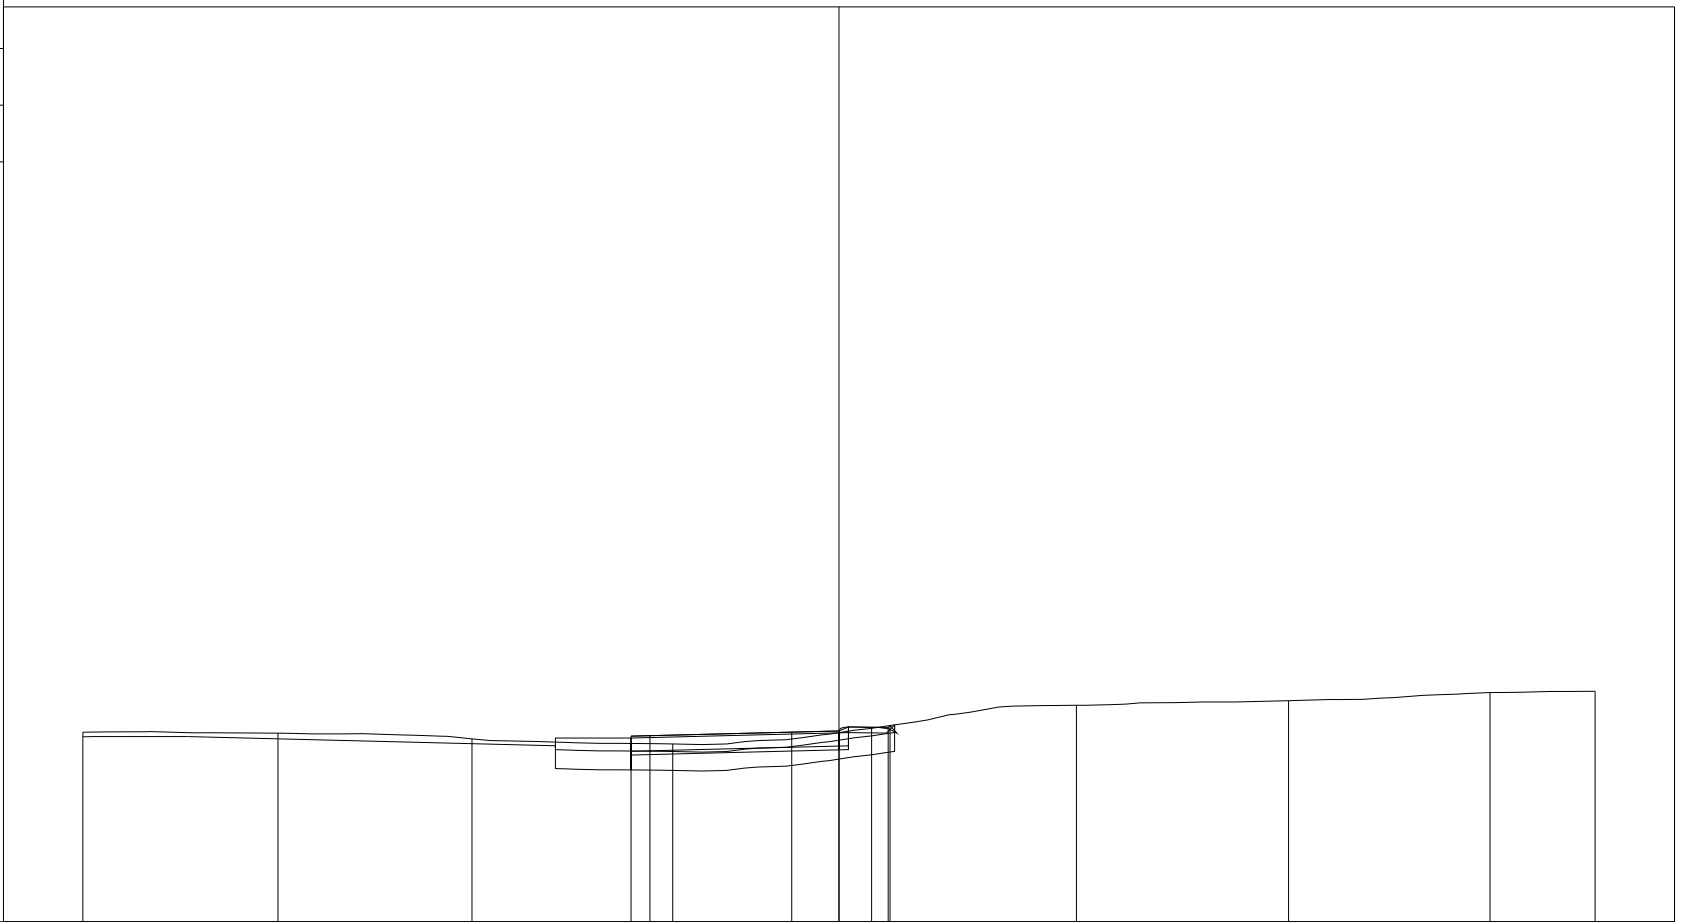

200
200

PROGRESSIVE TERRENO	-15.00	-9.84	-4.71	0.60	5.86	11.28	16.89	22.22	25.00
PARZIALI TERRENO	5.16	5.13	5.31	5.26	5.42	5.61	5.33	2.78	
QUOTE TERRENO	82.01	81.99	81.84	81.70	82.12	82.73	82.85	83.06	83.10
PROGRESSIVE PROGETTO				-0.50 0.00	3.75	5.00 6.30	6.35		
PARZIALI PROGETTO				0.50	3.75	1.25	1.30	0.05	
QUOTE PROGETTO				81.91 81.92	82.02	82.05 82.14	82.19		

PROFILO Dedicata 5


SEZIONE CD5_34

PROGRESSIVA 660.00

A RILEVATO m² 5.40
 BO BONIFICA m² 4.36
 D BASE m² 2.01
 G FONDAZIONE m² 0.57
 a USURA m 5.50
 c BINDER m 5.75
 sc SCOTICO m 8.83
 v VEGETALE m 1.47

77

200
200

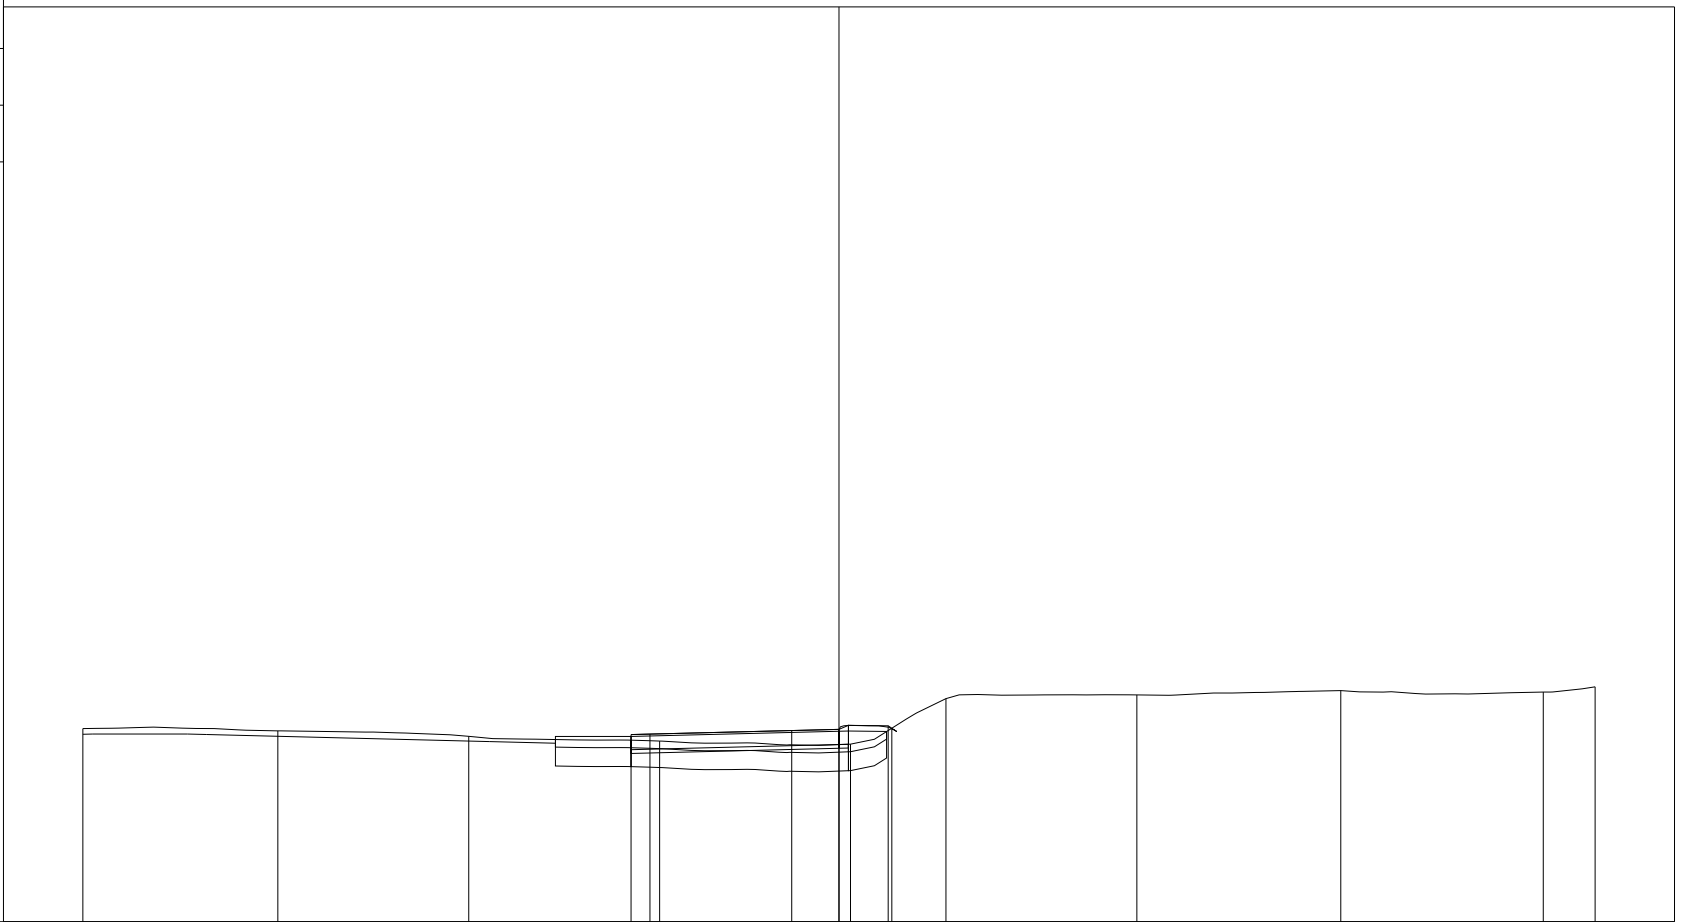

PROGRESSIVE TERRENO	-15.00	-9.84	-4.79	0.26	5.30	7.83	12.88	18.27	23.63	25.00
PARZIALI TERRENO		5.16	5.05	5.05	5.04	2.53	5.05	5.39	5.36	1.37
QUOTE TERRENO	82.11	82.05	81.90	81.78	81.70	82.90	83.00	83.11	83.08	83.21
PROGRESSIVE PROGETTO				-0.50	0.00	3.75	5.00	6.30	6.40	
PARZIALI PROGETTO				0.50	3.75	1.25	1.30	0.10		
QUOTE PROGETTO				81.95	81.96	82.06	82.09	82.18	82.12	

PROFILO Dedicata 5


SEZIONE CD5_35

PROGRESSIVA 680.00

A RILEVATO	m ²	4.71
BO BONIFICA	m ²	4.71
D BASE	m ²	2.01
G FONDAZIONE	m ²	0.57
a USURA	m	5.50
c BINDER	m	5.75
sc SCOTICO	m	9.64
v VEGETALE	m	1.79

77

200
200

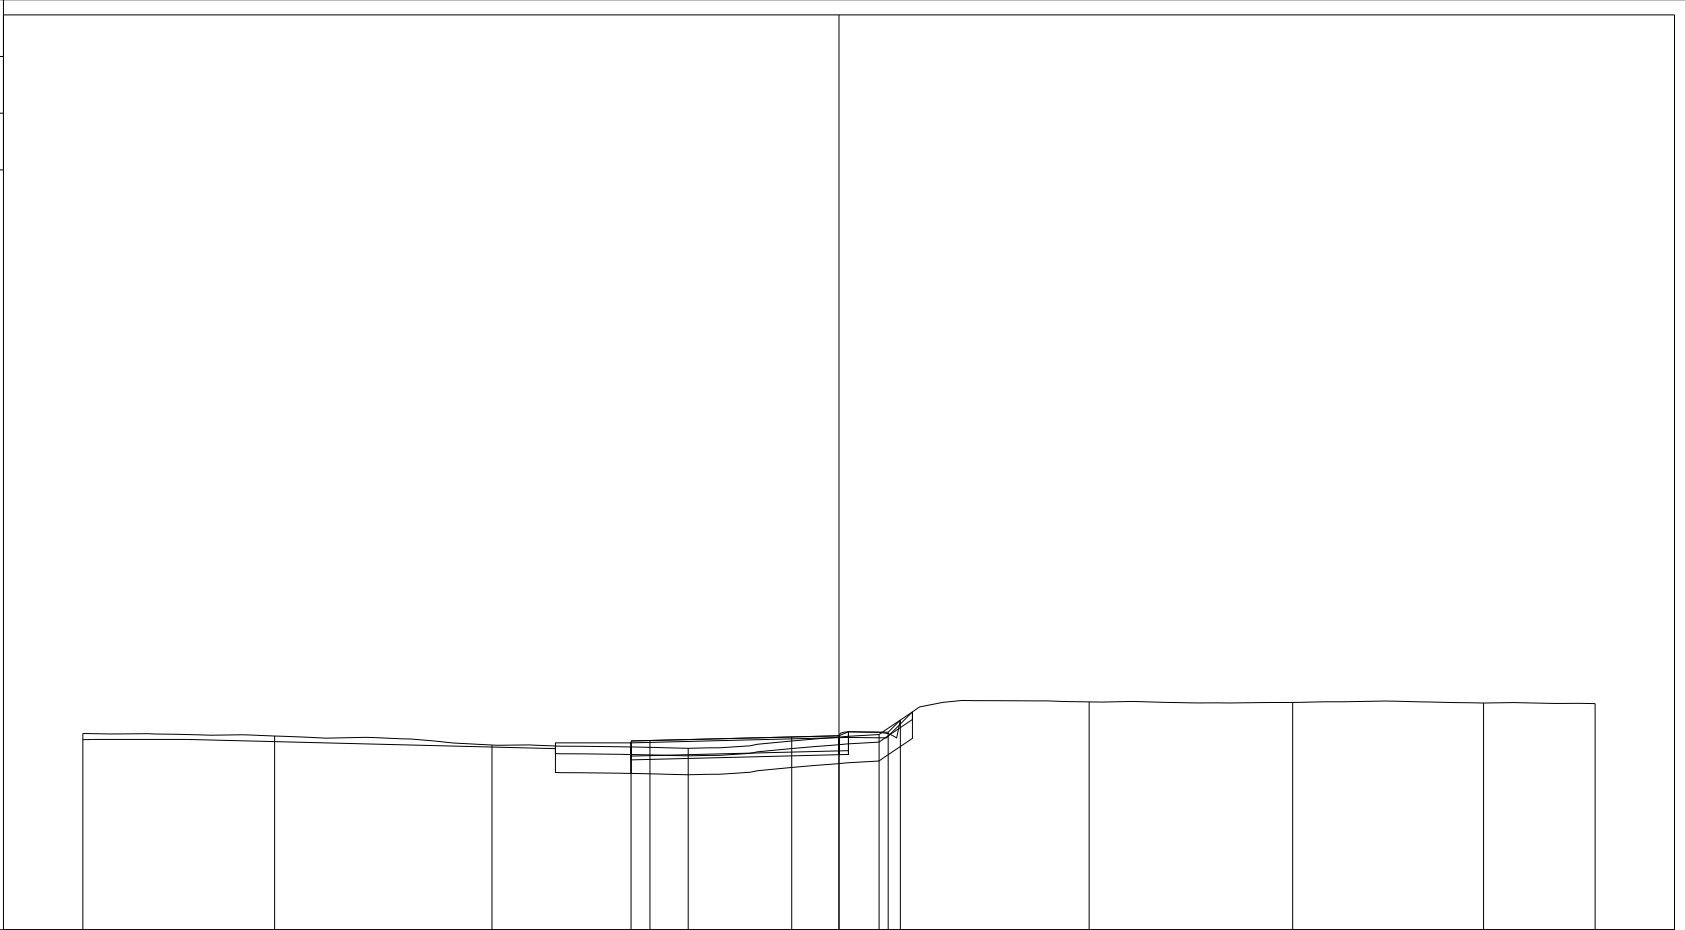

PROGRESSIVE TERRENO	-15.00	-9.93	-4.18	1.01	6.06	11.62	17.00	22.05	25.00
PARZIALI TERRENO		5.07	5.75	5.19	5.05	5.56	5.38	5.05	2.95
QUOTE TERRENO	82.19	82.12	81.89	81.80	82.16	83.03	83.01	83.00	82.98
PROGRESSIVE PROGETTO				-0.50	0.00	3.75	5.00	6.30	6.62
PARZIALI PROGETTO				0.50	3.75	1.25	1.30	0.32	
QUOTE PROGETTO				81.99	82.01	82.10	82.13	82.22	82.55

PROFILO Dedicata 5


SEZIONE CD5_36

PROGRESSIVA 700.00

A RILEVATO	m ²	4.12
BO BONIFICA	m ²	4.44
D BASE	m ²	2.02
G FONDAZIONE	m ²	0.57
a USURA	m	5.50
c BINDER	m	5.75
sc SCOTICO	m	8.89
v VEGETALE	m	1.51

77

200
200

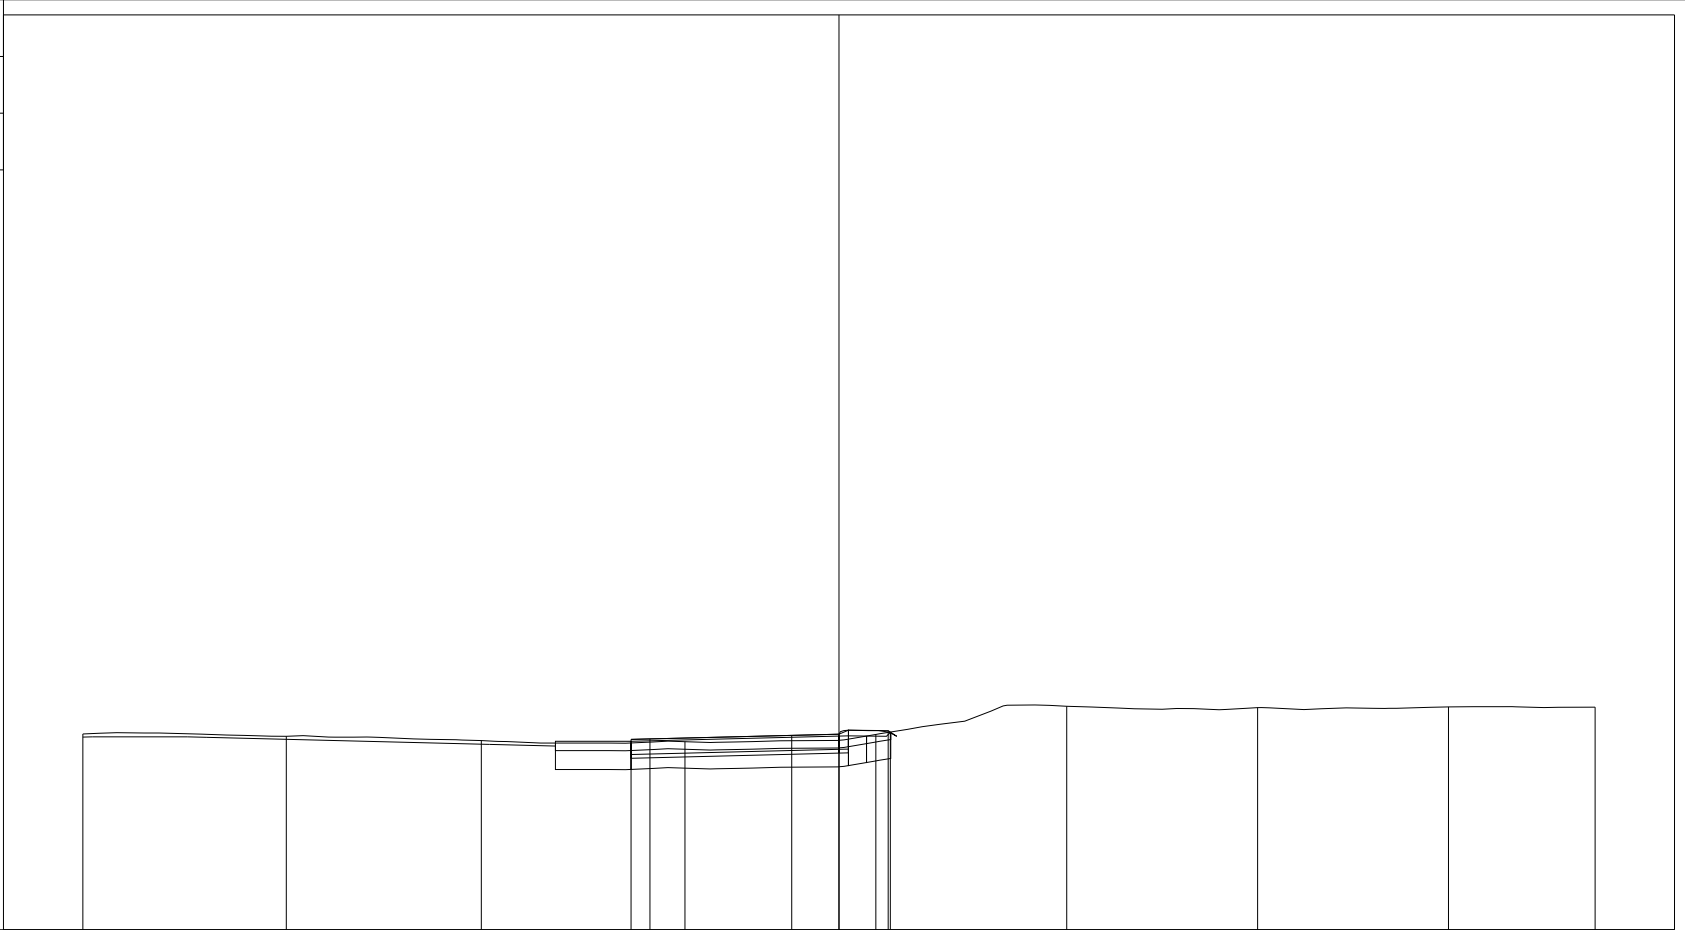

PROGRESSIVE TERRENO	-15.00	-9.62	-4.46	0.93	5.97	11.02	16.07	21.12	25.00
PARZIALI TERRENO		5.38	5.16	5.39	5.04	5.05	5.05	5.05	3.88
QUOTE TERRENO	82.18	82.12	82.00	81.97	82.17	82.91	82.88	82.89	82.89
PROGRESSIVE PROGETTO				-0.50 0.00	3.75 5.00 6.30 6.36				
PARZIALI PROGETTO				0.50	3.75	1.25	1.30	0.06	
QUOTE PROGETTO				82.03 82.05	82.14	82.17	82.27 82.23		

PROFILO Dedicata 5


SEZIONE CD5_37

PROGRESSIVA 720.00

A RILEVATO	m ²	1.42
B STERRO	m ²	1.84
BO BONIFICA	m ²	5.02
D BASE	m ²	1.93
G FONDAZIONE	m ²	0.65
a USURA	m	5.50
c BINDER	m	5.50
sc SCOTICO	m	10.10

77

200 200

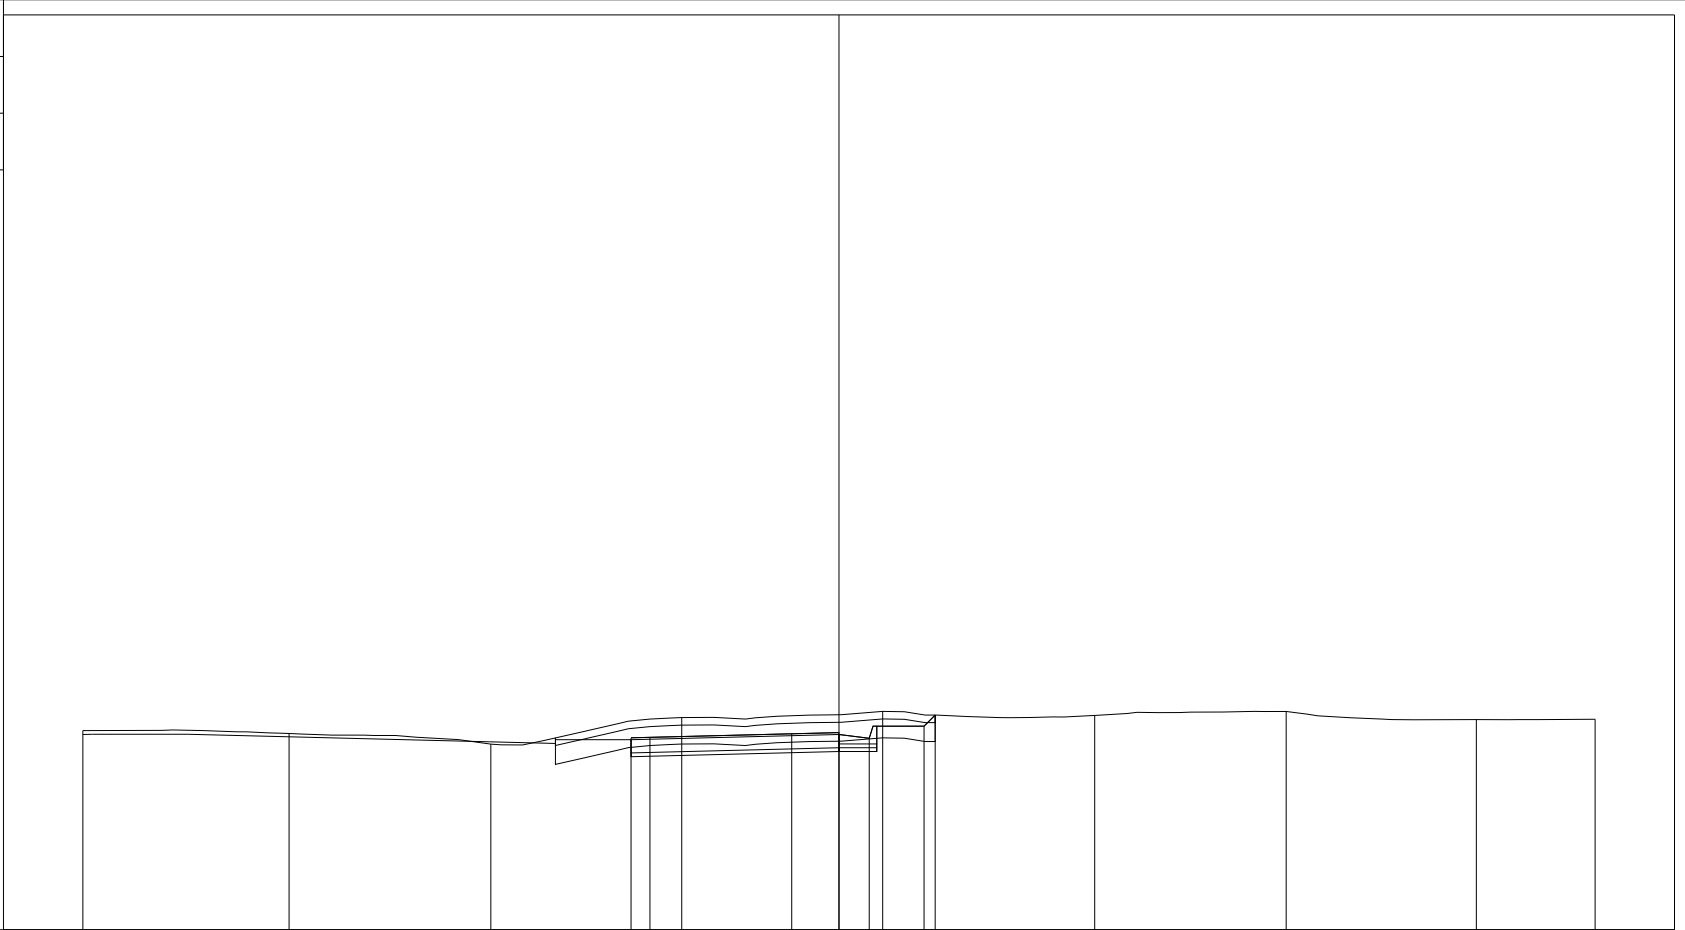

PROGRESSIVE TERRENO	-15.00	-9.55	-4.21	0.84	6.16	11.76	16.83	21.86	25.00	
PARZIALI TERRENO		5.45	5.34	5.05	5.32	5.60	5.07	5.03	3.14	
QUOTE TERRENO	82.27	82.19	81.91	82.61	82.78	82.67	82.77	82.56	82.57	
PROGRESSIVE PROGETTO				-0.50	0.00	3.75	5.00	5.80	7.25	7.54
PARZIALI PROGETTO				0.50	3.75	1.25	0.80	1.45	0.29	
QUOTE PROGETTO				82.08	82.09	82.18	82.16	82.06	82.38	82.68

PROFILO Dedicata 5


SEZIONE CD5_38

PROGRESSIVA 723.84

A RILEVATO m² 2.13
 B STERRO m² 0.22
 BO BONIFICA m² 4.89
 D BASE m² 1.93
 G FONDAZIONE m² 0.64
 a USURA m 5.50
 c BINDER m 5.50
 sc SCOTICO m 9.85

77

200 200

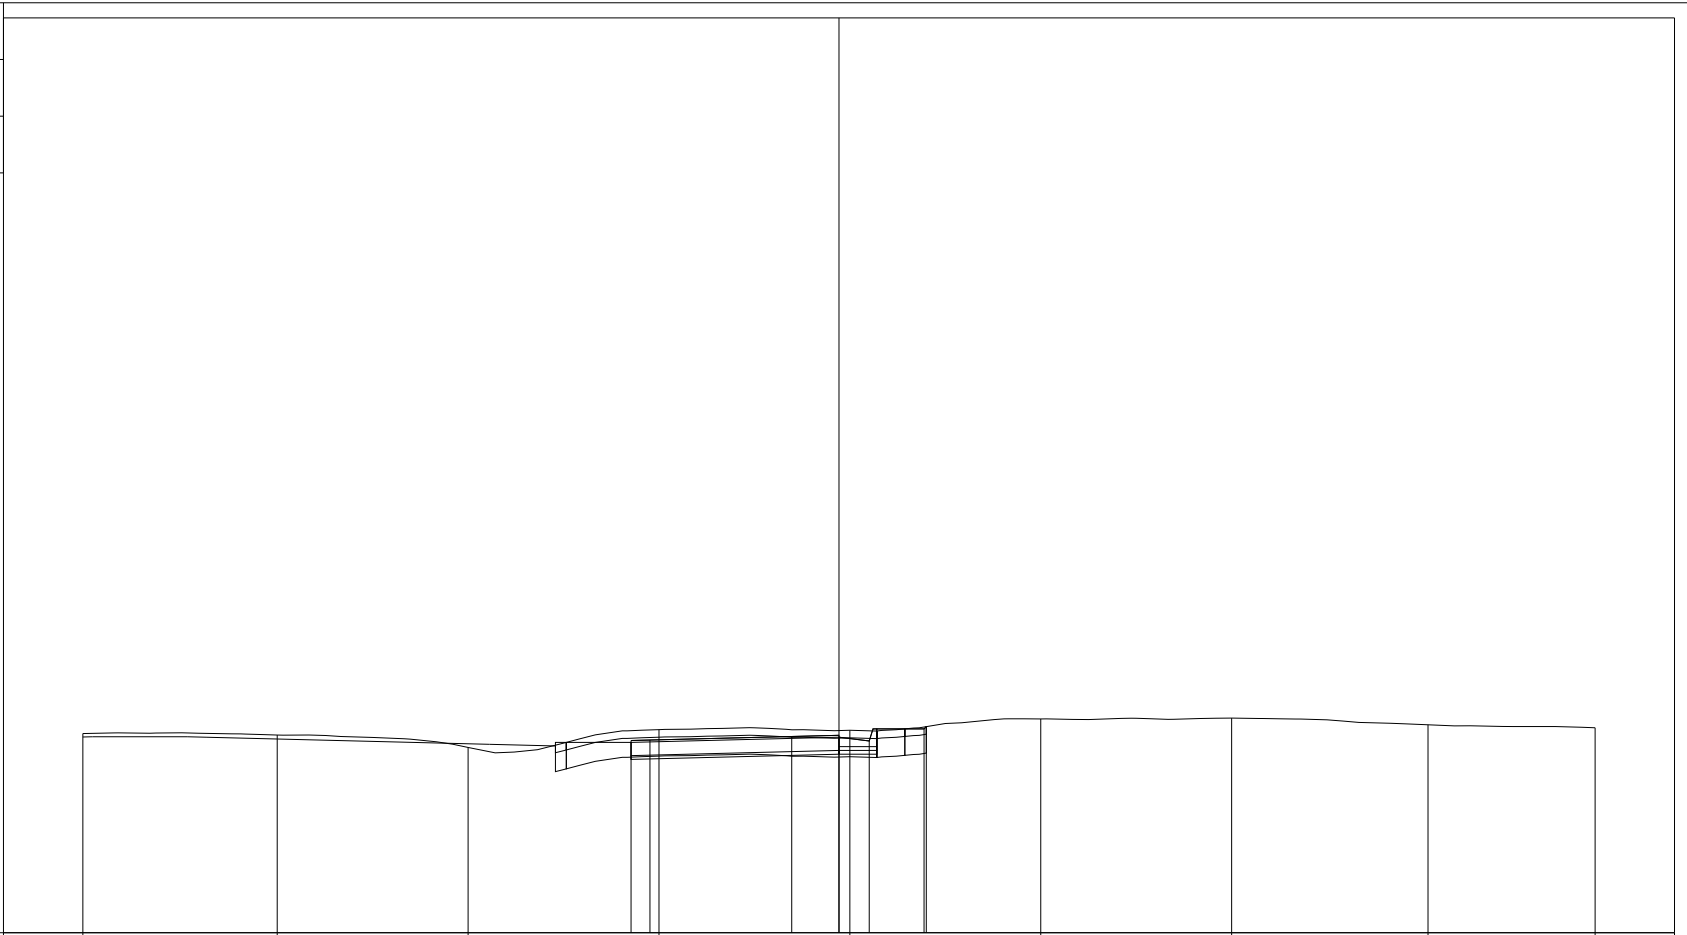

PROGRESSIVE TERRENO	-15.00	-9.86	-4.81	0.24	5.29	10.34	15.39	20.58	25.00	
PARZIALI TERRENO	5.14	5.05	5.05	5.05	5.05	5.05	5.19	4.42		
QUOTE TERRENO	82.27	82.23	81.90	82.37	82.36	82.66	82.68	82.50	82.42	
PROGRESSIVE PROGETTO				-0.50	0.00	3.75	5.00	5.80	7.25	7.31
PARZIALI PROGETTO				0.50	3.75	1.25	0.80	1.45	0.06	
QUOTE PROGETTO				82.08	82.10	82.19	82.17	82.07	82.39	82.45

PROFILO Dedicata 5


SEZIONE CD5_39

PROGRESSIVA 733.84

A RILEVATO	m ²	4.10
BO BONIFICA	m ²	4.38
D BASE	m ²	2.01
G FONDAZIONE	m ²	0.57
a USURA	m	5.50
c BINDER	m	5.75
sc SCOTICO	m	8.80
v VEGETALE	m	1.35

77

200 200

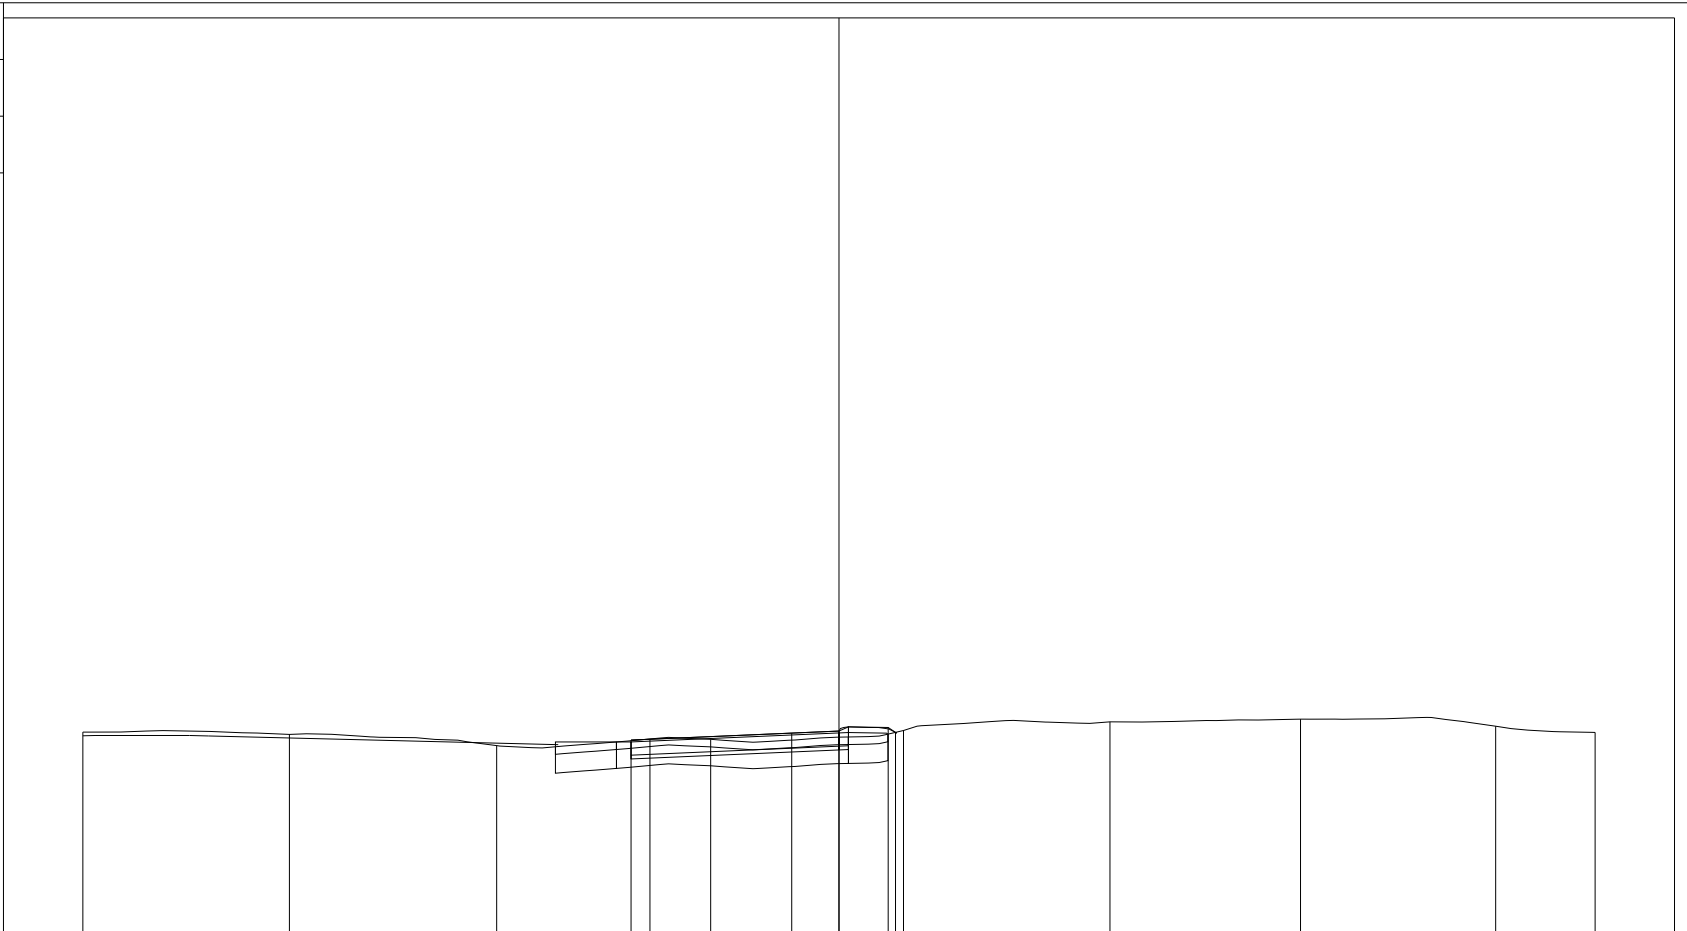


PROGRESSIVE TERRENO	-15.00	-9.54	-4.05	1.61	6.71	12.17	17.21	22.37	25.00
PARZIALI TERRENO		5.46	5.49	5.66	5.10	5.46	5.04	5.16	2.63
QUOTE TERRENO	82.31	82.25	81.95	82.12	82.35	82.58	82.65	82.46	82.30
PROGRESSIVE PROGETTO				-0.50	0.00	3.75	5.00	6.30	6.50
PARZIALI PROGETTO				0.50	3.75	1.25	1.30	0.20	
QUOTE PROGETTO				82.10	82.12	82.28	82.33	82.43	82.30

PROFILO Dedicata 5

SEZIONE CD5_40

PROGRESSIVA 735.96

A RILEVATO m² 3.90
 BO BONIFICA m² 4.41
 D BASE m² 2.00
 G FONDAZIONE m² 0.58
 a USURA m 5.50
 c BINDER m 5.75
 sc SCOTICO m 8.87
 v VEGETALE m 1.50

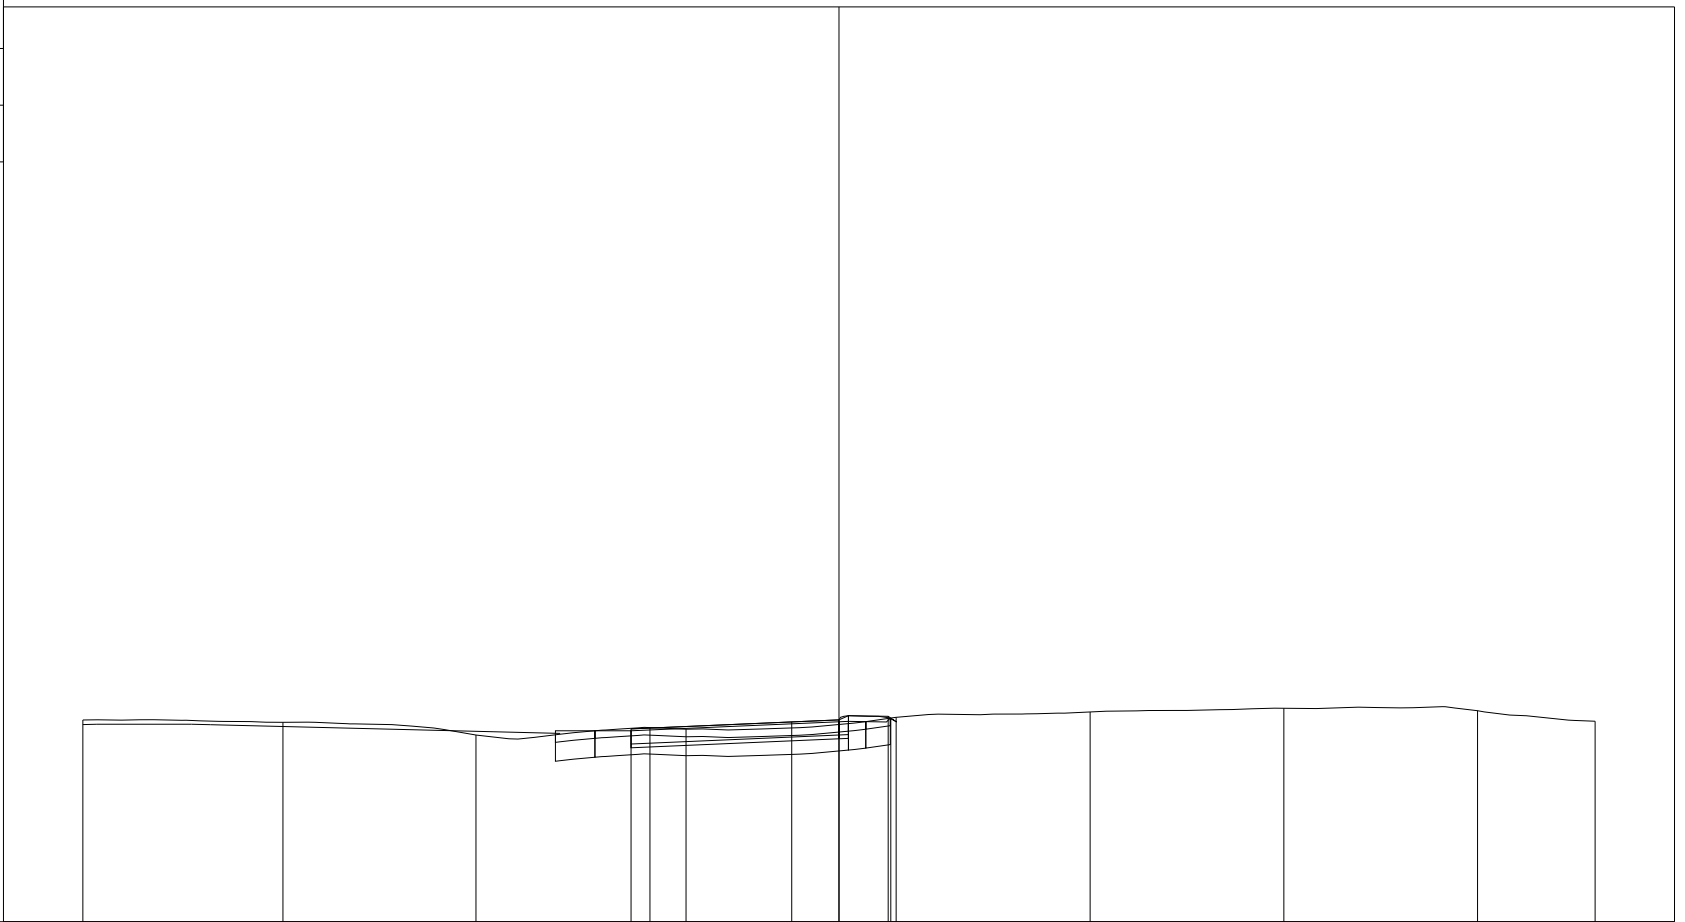

77

200 200

PROGRESSIVE TERRENO	-15.00	-9.71	-4.60	0.95	6.51	11.64	16.77	21.89	25.00
PARZIALI TERRENO	5.29	5.11	5.55	5.56	5.13	5.13	5.12	3.11	
QUOTE TERRENO	82.34	82.28	81.94	82.09	82.41	82.55	82.65	82.58	82.30
PROGRESSIVE PROGETTO				-0.50 0.00	3.75 5.00 6.30 6.37				
PARZIALI PROGETTO				0.50 3.75	1.25 1.30 0.07				
QUOTE PROGETTO				82.10 82.12	82.29 82.34 82.43 82.39				