

**CORRIDOIO PLURIMODALE ADRIATICO
ITINERARIO MAGLIE - SANTA MARIA DI LEUCA**

S.S. N° 275 "DI S. MARIA DI LEUCA"

LAVORI DI AMMODERNAMENTO E ADEGUAMENTO ALLA SEZ. B DEL D.M. 5.11.2001

S.S. 16 dal km 981+700 al km 985+386 - S.S. 275 dal Km 0+000 al km 37+000

1° Lotto: Dal Km 0+000 di prog. al Km 23+300 di prog.

PROGETTO DEFINITIVO

COD. BA283

PROGETTAZIONE: ANAS - COORDINAMENTO TERRITORIALE ADRIATICA

I PROGETTISTI

Ing. Alberto SANCHIRICO - Progettista e Coordinatore
Ing. Simona MASCIULLO - Progettista

COLLABORATORI

Geom. Andrea DELL'ANNA
Geom. Massimo MARTANO
Geom. Giuseppe CALO'

IL GEOLOGO

Dott. Pasquale SCORCIA

IL COORDINATORE DELLA SICUREZZA IN FASE DI PROGETTAZIONE

Ing. Alberto SANCHIRICO

IL RESPONSABILE DEL PROCEDIMENTO

Ing. Gianfranco PAGLIALUNGA

RESPONSABILE PROJECT MANAGEMENT PUGLIA

Ing. Nicola MARZI

ATTIVITA' DI SUPPORTO



Via Amendola 172/c - BARI
Direttore Tecnico
Prof. Ing. Matteo Ranieri

- Particolari Costruttivi e Decorativi
- Computi Metrici

**PROGETTO STRADALE
ASSE PRINCIPALE**

SEZIONI TRASVERSALI CORSIA DEDICATA 6 - TAVOLA 42

CODICE PROGETTO

PROGETTO LIV. PROG. N. PROG.

L0503A D 1701

NOME FILE

P01_PS00_TRA_SZ30-47_A.dwg

CODICE ELAB. P01PS00TRASZ42

REVISIONE

SCALA:

A

1:200


REV.	DESCRIZIONE	DATA	REDATTO	VERIFICATO	APPROVATO
A	REVISIONE DEL PROGETTO DEFINITIVO	Giugno 2018			

PROFILO Dedicata 6

SEZIONE CD6_1

PROGRESSIVA 0.00

A RILEVATO	m ²	4.21
B STERRO	m ²	0.06
BO BONIFICA	m ²	4.91
D BASE	m ²	1.93
G FONDAZIONE	m ²	0.65
a USURA	m	5.50
c BINDER	m	5.50
sc SCOTICO	m	9.96

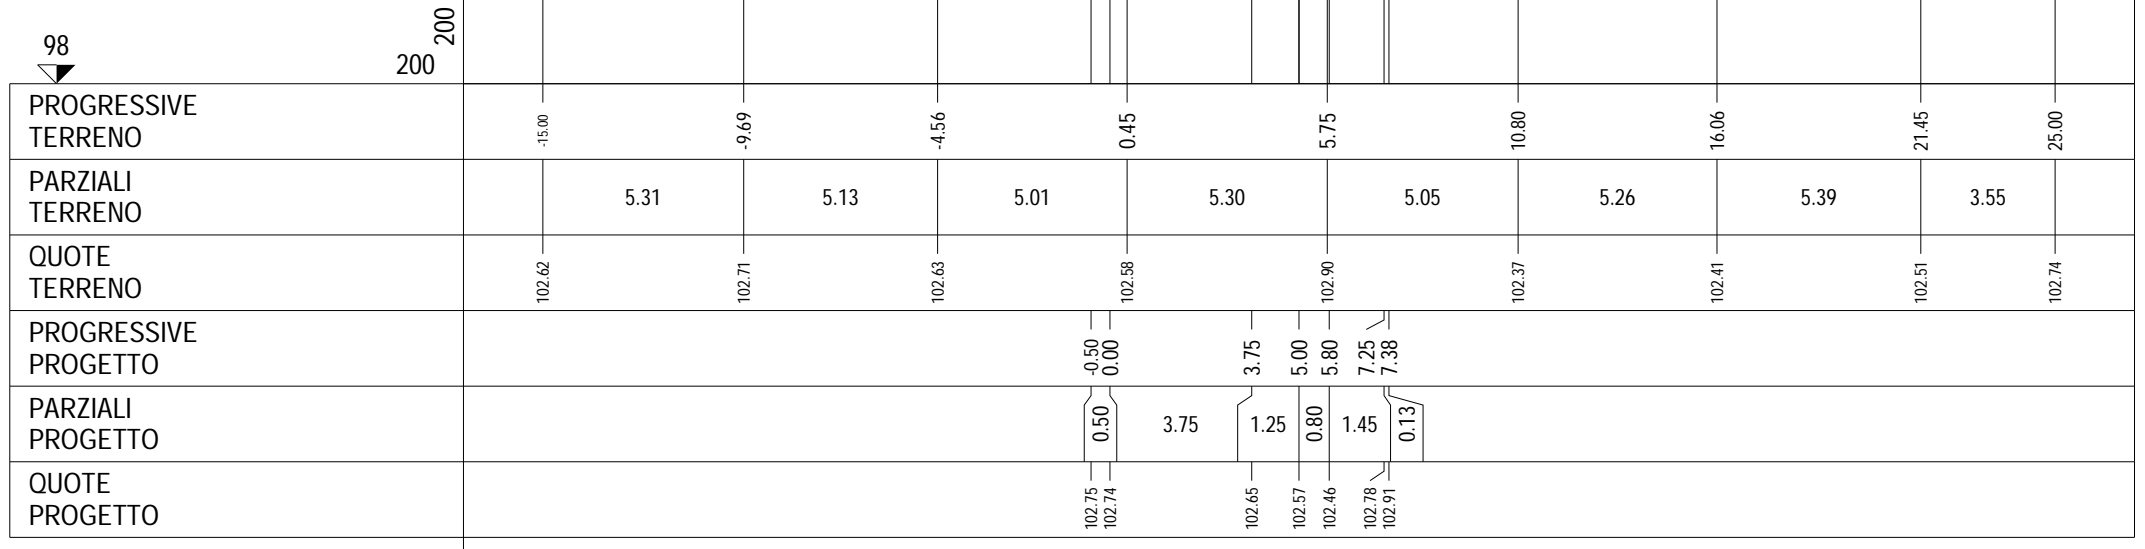


PROFILO Dedicata 6

SEZIONE CD6_2

PROGRESSIVA 20.00

A RILEVATO	m ²	3.87
BO BONIFICA	m ²	4.44
D BASE	m ²	2.01
G FONDAZIONE	m ²	0.57
a USURA	m	5.50
c BINDER	m	5.75
sc SCOTICO	m	8.85
v VEGETALE	m	1.43

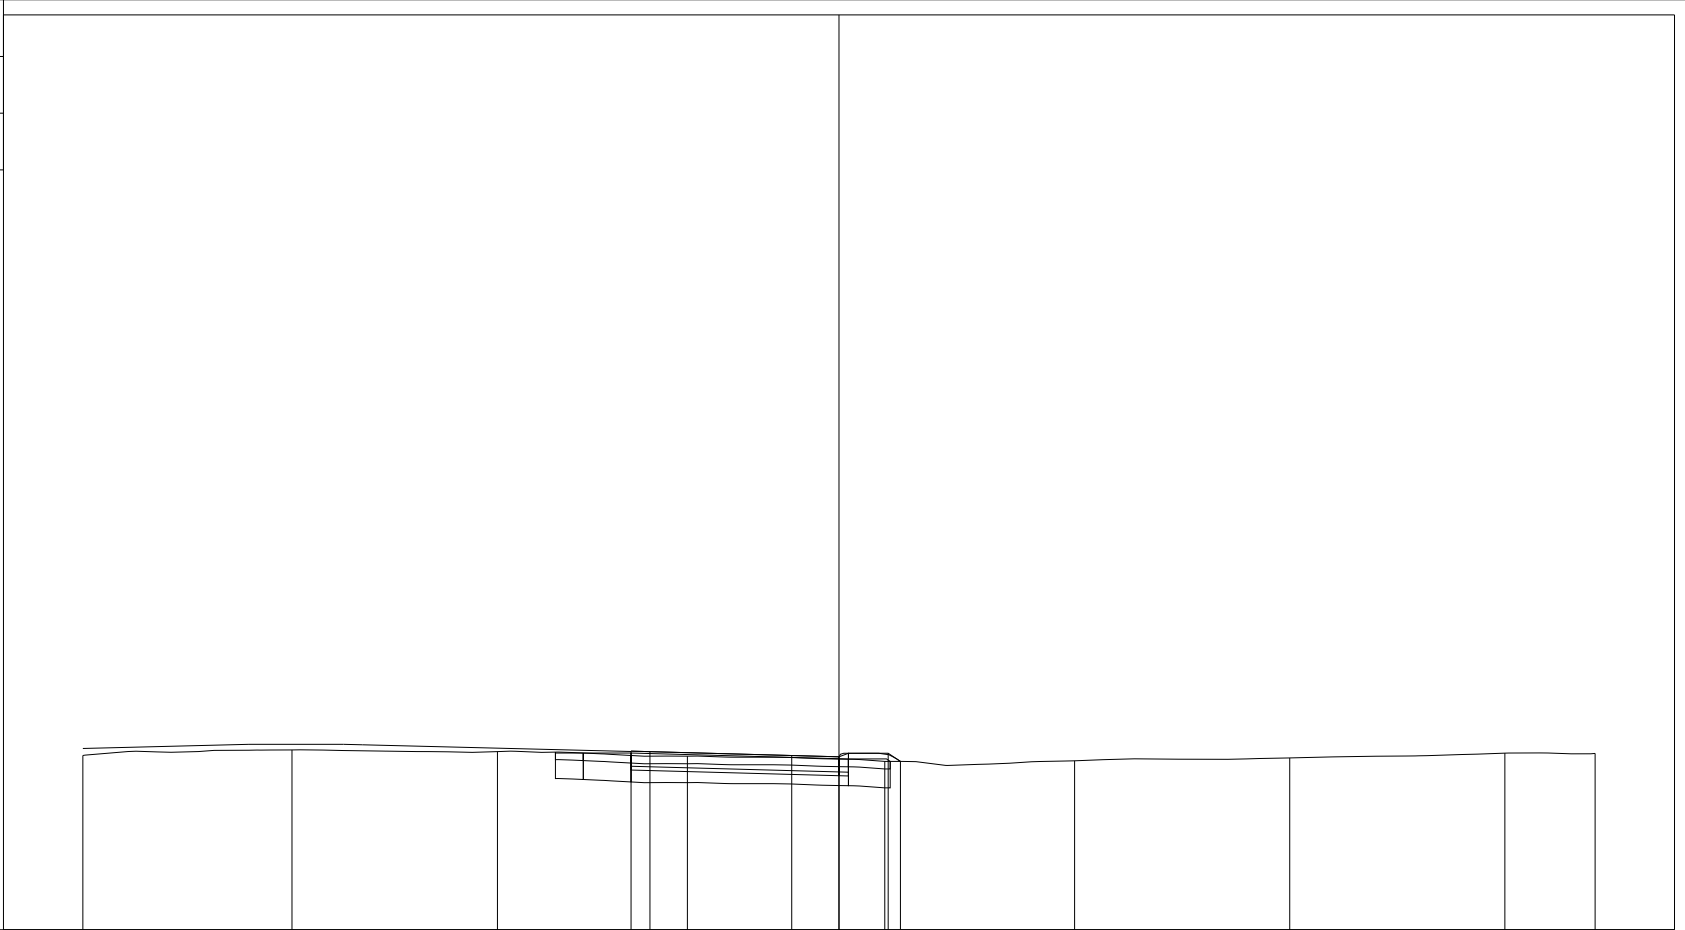

200
200


PROGRESSIVE TERRENO	-15.00	-9.47	-4.03	0.99	6.21	11.23	16.92	22.61	25.00
PARZIALI TERRENO		5.53	5.44	5.02	5.22	5.02	5.69	5.69	2.39
QUOTE TERRENO	102.61	102.76	102.71	102.59	102.45	102.47	102.54	102.67	102.66
PROGRESSIVE PROGETTO				-0.50	0.00	3.75	5.00	6.30	6.63
PARZIALI PROGETTO				0.50	3.75	1.25	1.30	0.33	
QUOTE PROGETTO				102.72	102.71	102.61	102.57	102.67	102.45

PROFILO Dedicata 6

SEZIONE CD6_3

PROGRESSIVA 24.64

A RILEVATO	m ²	4.64
BO BONIFICA	m ²	5.12
D BASE	m ²	1.92
G FONDAZIONE	m ²	0.65
a USURA	m	5.50
c BINDER	m	5.50
sc SCOTICO	m	10.27

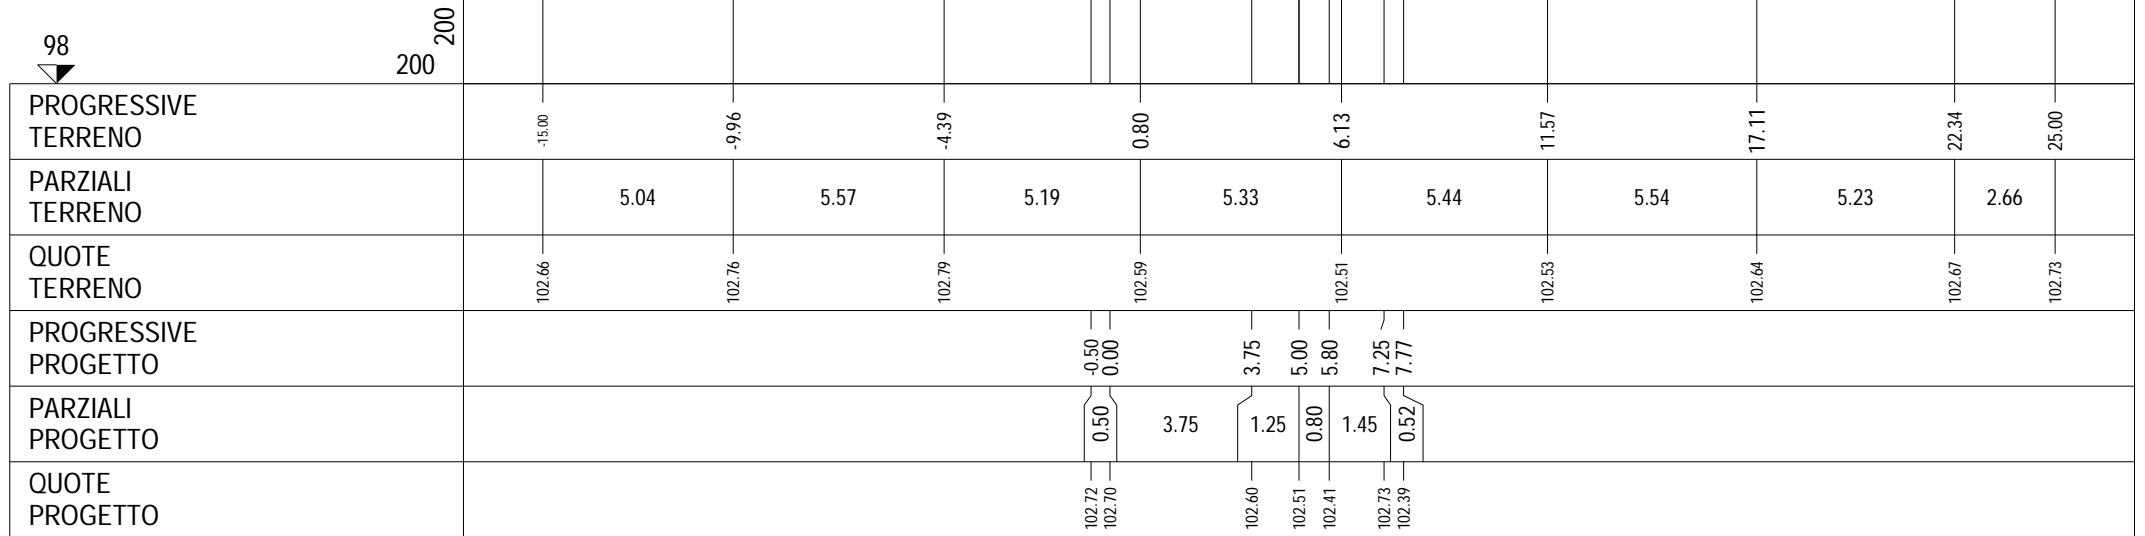


PROFILO Dedicata 6

SEZIONE CD6_4

PROGRESSIVA 30.01

A RILEVATO m² 4.10
 BO BONIFICA m² 5.02
 D BASE m² 1.93
 G FONDAZIONE m² 0.65
 a USURA m 5.50
 c BINDER m 5.50
 sc SCOTICO m 10.08

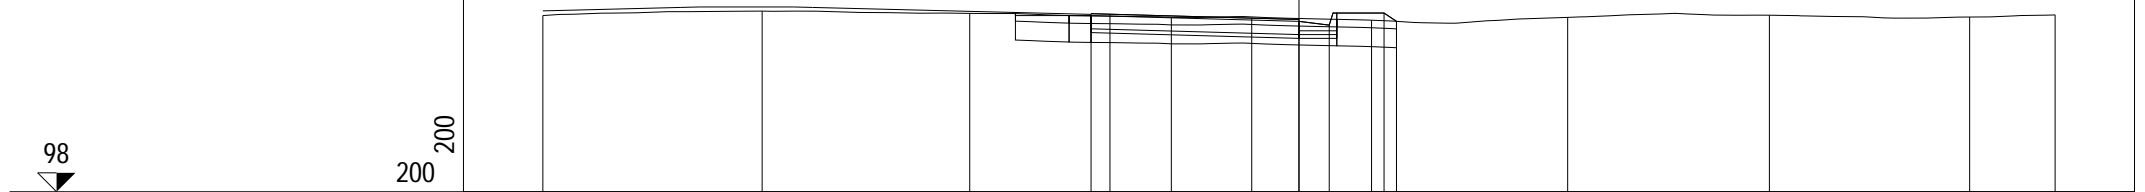

PROGRESSIVE TERRENO

-15.00 -9.20 -3.71 1.62 6.92 12.11 17.44 22.74 25.00

PARZIALI TERRENO

5.80 5.49 5.33 5.30 5.19 5.33 5.30 2.26

QUOTE TERRENO

102.66 102.78 102.72 102.61 102.54 102.61 102.67 102.62 102.68

PROGRESSIVE PROGETTO

-0.50 0.00 3.75 5.00 5.80 7.25 7.58

PARZIALI PROGETTO

0.50 3.75 1.25 0.80 1.45 0.33

QUOTE PROGETTO


102.71 102.70 102.59 102.51 102.41 102.73 102.51

PROFILO Dedicata 6

SEZIONE CD6_5

PROGRESSIVA 35.39

A RILEVATO m² 3.54
 BO BONIFICA m² 4.94
 D BASE m² 1.92
 G FONDAZIONE m² 0.65
 a USURA m 5.50
 c BINDER m 5.50
 sc SCOTICO m 9.92

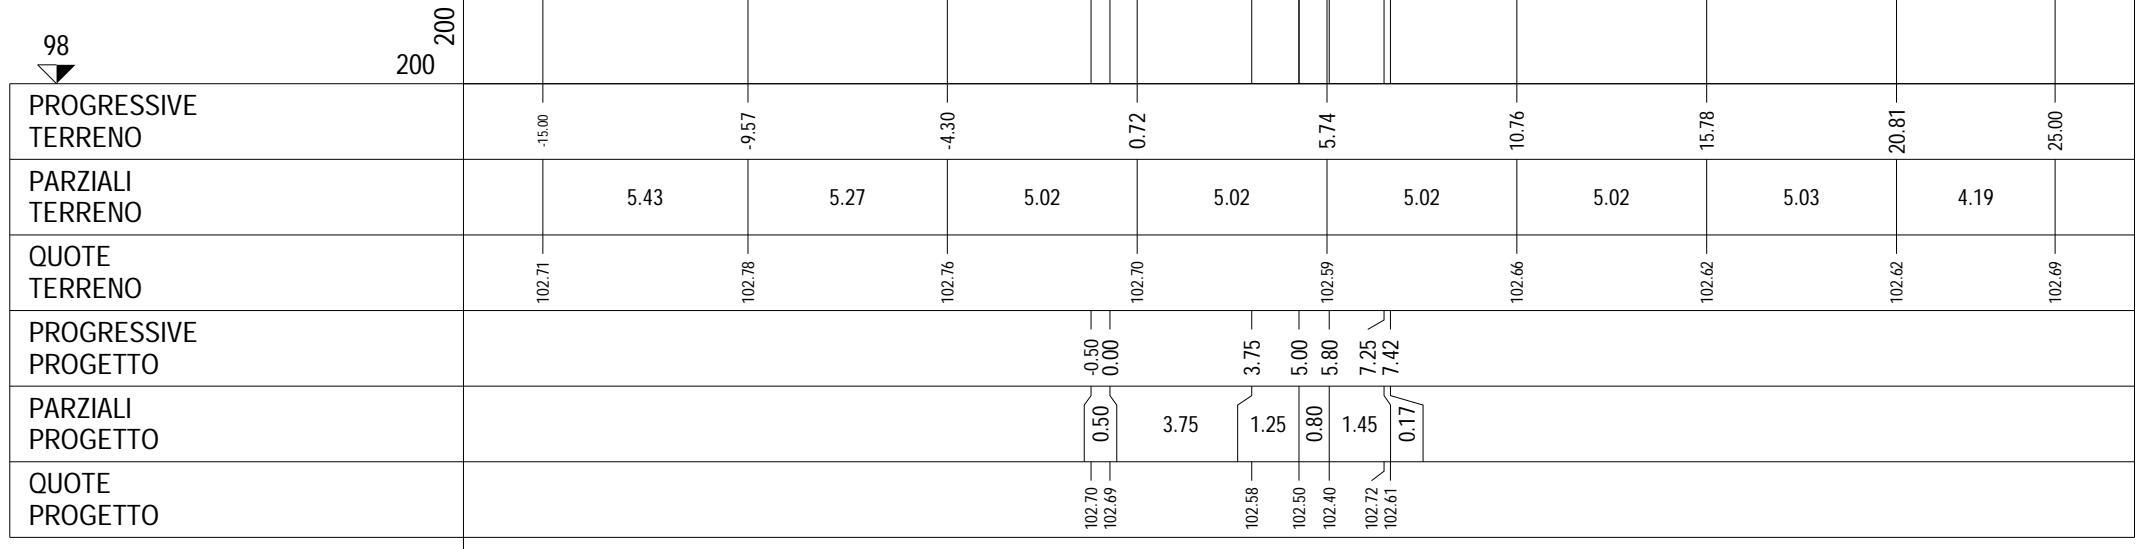


PROFILO Dedicata 6

SEZIONE CD6_6

PROGRESSIVA 40.00

A RILEVATO	m ²	3.53
BO BONIFICA	m ²	4.97
D BASE	m ²	1.93
G FONDAZIONE	m ²	0.65
a USURA	m	5.50
c BINDER	m	5.50
sc SCOTICO	m	9.89

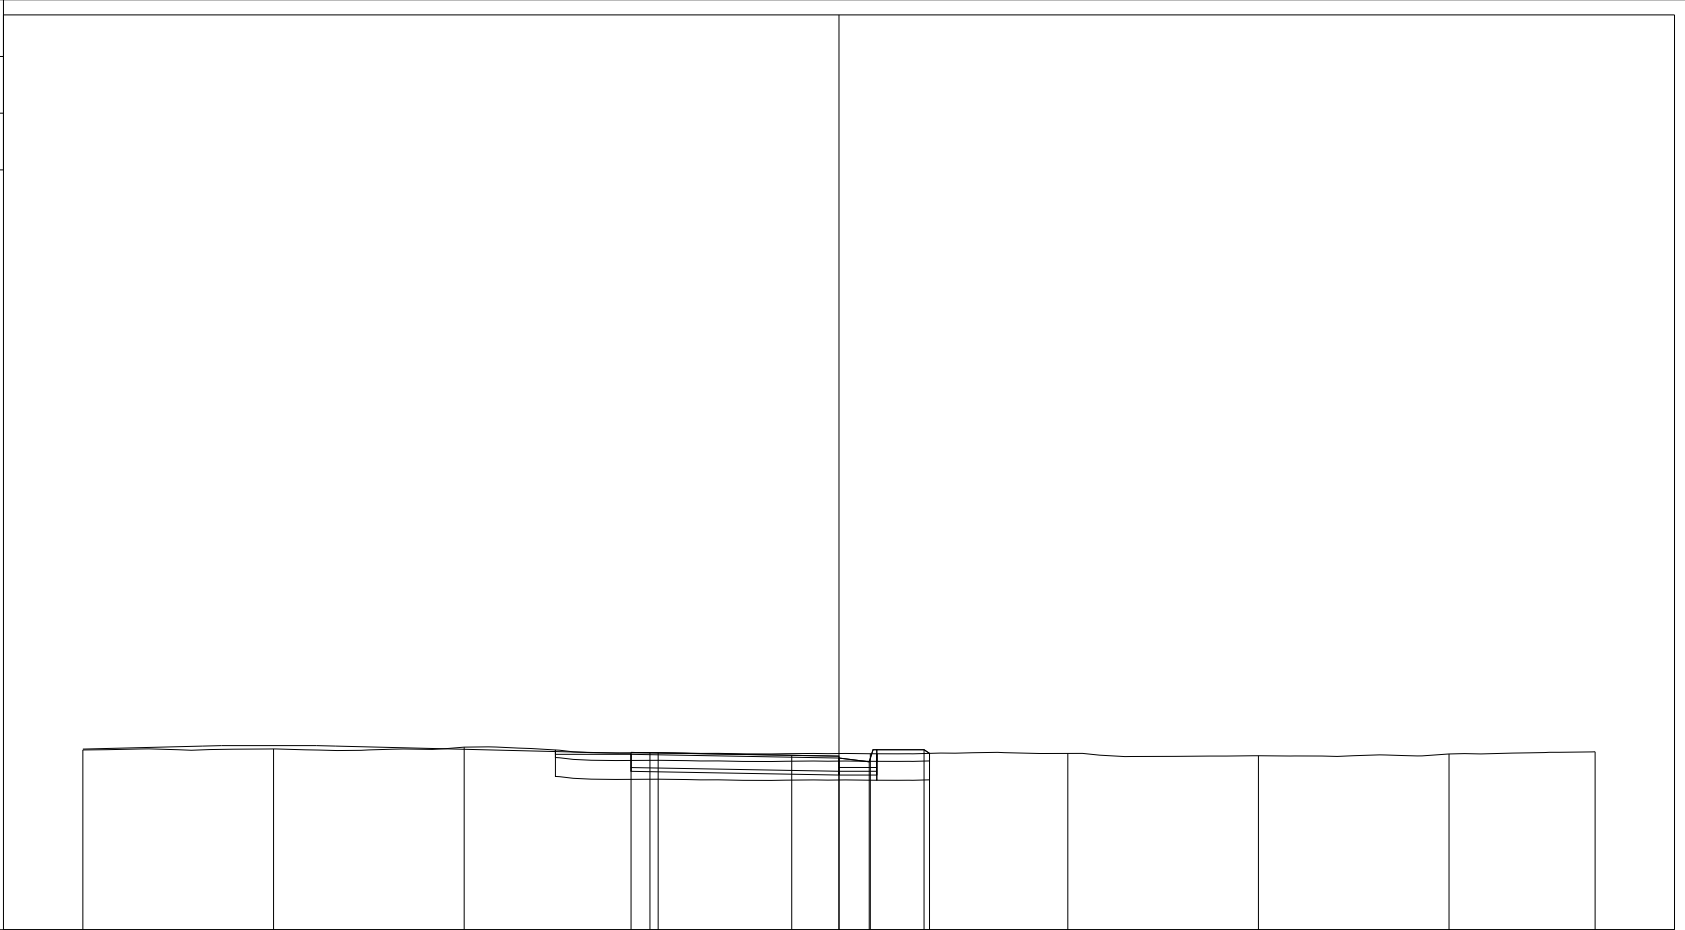


PROGRESSIVE TERRENO	-15.00	-9.96	-4.91	0.22	5.83	11.05	16.09	21.14	25.00
PARZIALI TERRENO	5.04	5.05	5.13	5.61	5.22	5.04	5.05	3.86	
QUOTE TERRENO	102.75	102.78	102.83	102.68	102.66	102.66	102.60	102.65	102.71
PROGRESSIVE PROGETTO				-0.50 0.00	3.75 5.00 5.80	7.25 7.39			
PARZIALI PROGETTO				0.50	3.75	1.25	0.80	1.45	0.14
QUOTE PROGETTO				102.69 102.68	102.61	102.54 102.44	102.76 102.67		

PROFILO Dedicata 6

SEZIONE CD6_7

PROGRESSIVA 60.03

A RILEVATO	m ²	3.57
BO BONIFICA	m ²	4.47
D BASE	m ²	2.02
G FONDAZIONE	m ²	0.56
a USURA	m	5.50
c BINDER	m	5.75
sc SCOTICO	m	8.98
v VEGETALE	m	1.60

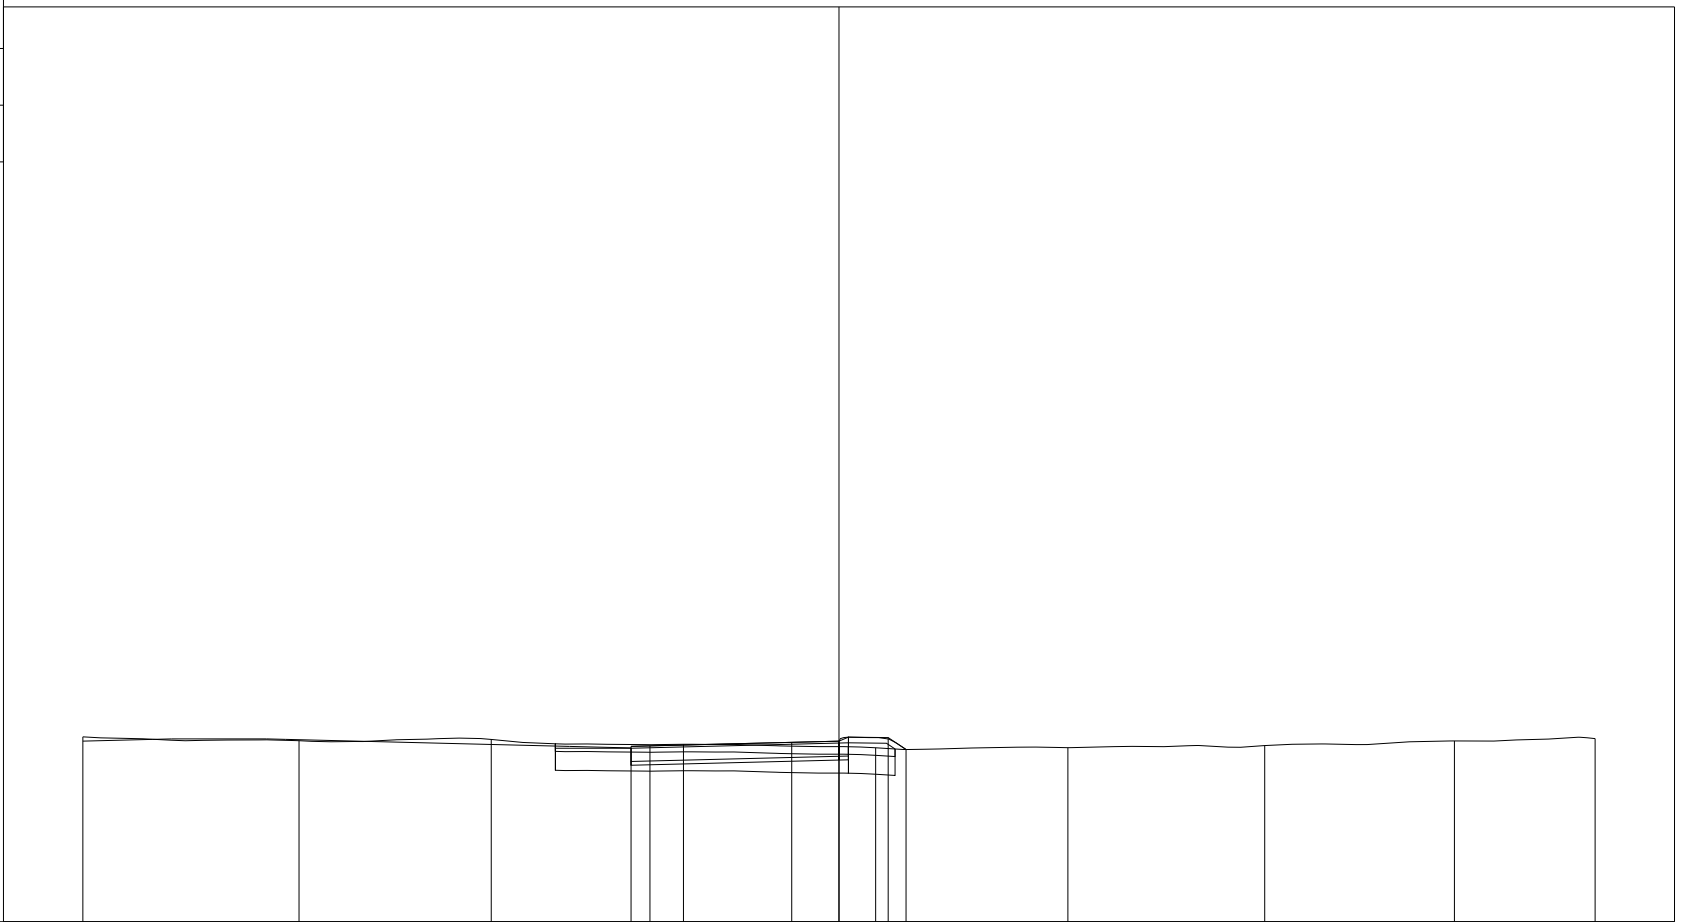

200 200


PROGRESSIVE TERRENO	-15.00	-9.28	-4.20	0.89	5.97	11.05	16.26	21.28	25.00
PARZIALI TERRENO	5.72	5.08	5.09	5.08	5.08	5.21	5.02	3.72	
QUOTE TERRENO	102.89	102.79	102.82	102.69	102.60	102.60	102.66	102.78	102.84
PROGRESSIVE PROGETTO				-0.50 0.00	3.75 5.00	6.30 6.77			
PARZIALI PROGETTO				0.50	3.75	1.25	1.30	0.47	
QUOTE PROGETTO				102.64 102.65	102.75 102.78	102.87 102.56			

PROFILO Dedicata 6

SEZIONE CD6_8

PROGRESSIVA 60.16

A RILEVATO	m ²	3.60
BO BONIFICA	m ²	4.50
D BASE	m ²	2.02
G FONDAZIONE	m ²	0.56
a USURA	m	5.50
c BINDER	m	5.75
sc SCOTICO	m	8.99
v VEGETALE	m	1.61

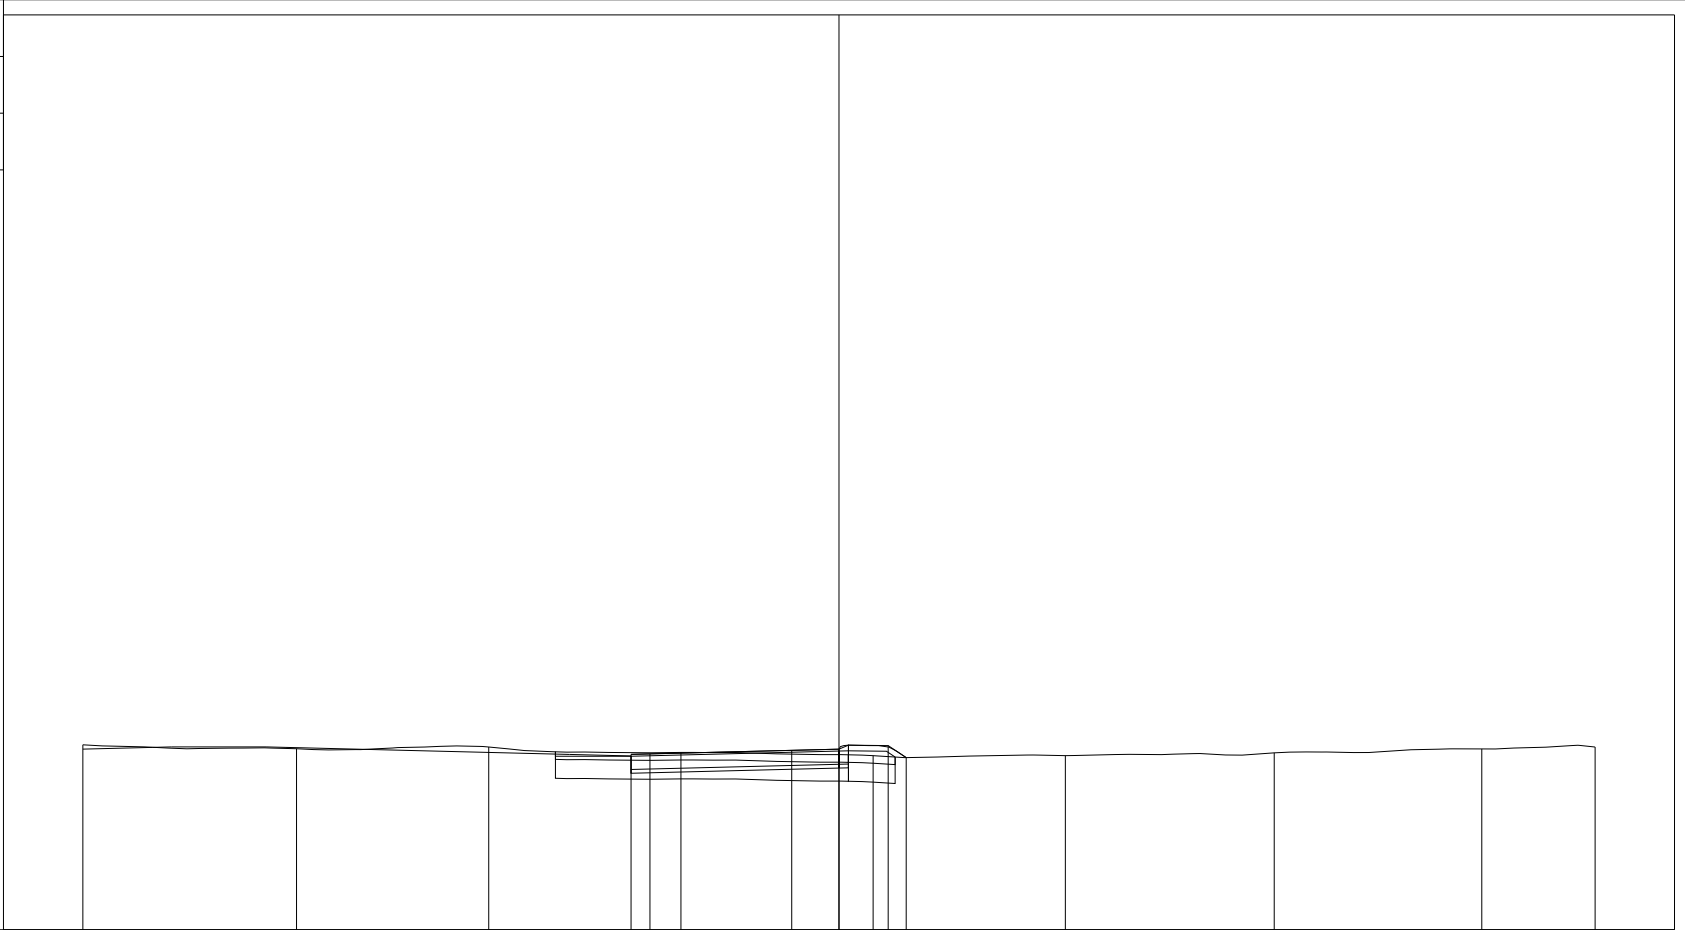

200
200


PROGRESSIVE TERRENO	-15.00	-9.35	-4.26	0.82	5.90	10.99	16.51	22.00	25.00
PARZIALI TERRENO		5.65	5.09	5.08	5.08	5.09	5.52	5.49	3.00
QUOTE TERRENO	102.89	102.79	102.83	102.69	102.60	102.60	102.68	102.78	102.83
PROGRESSIVE PROGETTO				-0.50 0.00	3.75 5.00	6.30 6.78			
PARZIALI PROGETTO				0.50	3.75	1.25	1.30	0.48	
QUOTE PROGETTO				102.64 102.65	102.75 102.78	102.87 102.55			

PROFILO Dedicata 6

SEZIONE CD6_9

PROGRESSIVA 80.00

A RILEVATO m² 2.32
 BO BONIFICA m² 4.96
 D BASE m² 1.92
 G FONDAZIONE m² 0.65
 a USURA m 5.50
 c BINDER m 5.50
 sc SCOTICO m 9.92

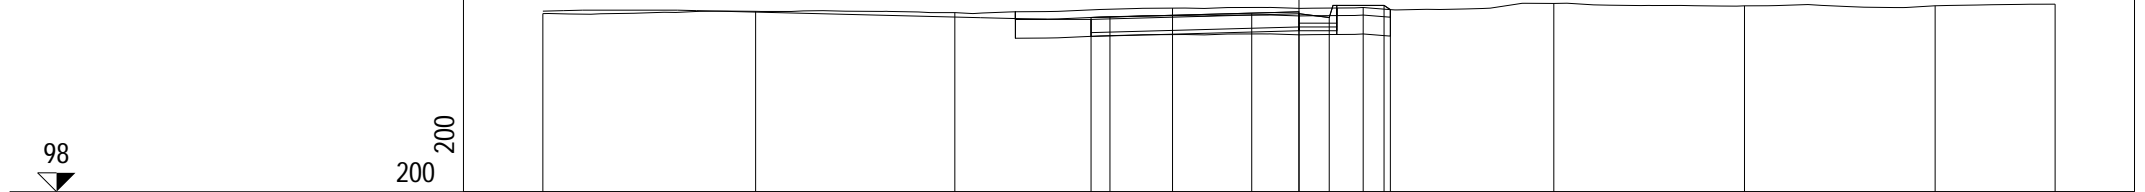

PROGRESSIVE TERRENO	-15.00	-9.37	-4.10	1.66	6.70	11.74	16.78	21.83	25.00	
PARZIALI TERRENO		5.63	5.27	5.76	5.04	5.04	5.04	5.05	3.17	
QUOTE TERRENO	102.71	102.77	102.74	102.86	102.87	102.98	102.92	102.92	102.96	
PROGRESSIVE PROGETTO				-0.50	0.00	3.75	5.00	5.80	7.25	7.42
PARZIALI PROGETTO				0.50	3.75	1.25	0.80	1.45	0.17	
QUOTE PROGETTO				102.61	102.62	102.72	102.71	102.61	102.93	102.82

PROFILO Dedicata 6

SEZIONE CD6_10

PROGRESSIVA 84.80

A RILEVATO m² 2.45
 BO BONIFICA m² 4.92
 D BASE m² 1.92
 G FONDAZIONE m² 0.64
 a USURA m 5.50
 c BINDER m 5.50
 sc SCOTICO m 9.80



PROFILO Dedicata 6


SEZIONE CD6_11

PROGRESSIVA 90.16

A RILEVATO m² 3.00
 BO BONIFICA m² 4.92
 D BASE m² 1.93
 G FONDAZIONE m² 0.65
 a USURA m 5.50
 c BINDER m 5.50
 sc SCOTICO m 9.88

98

200 200

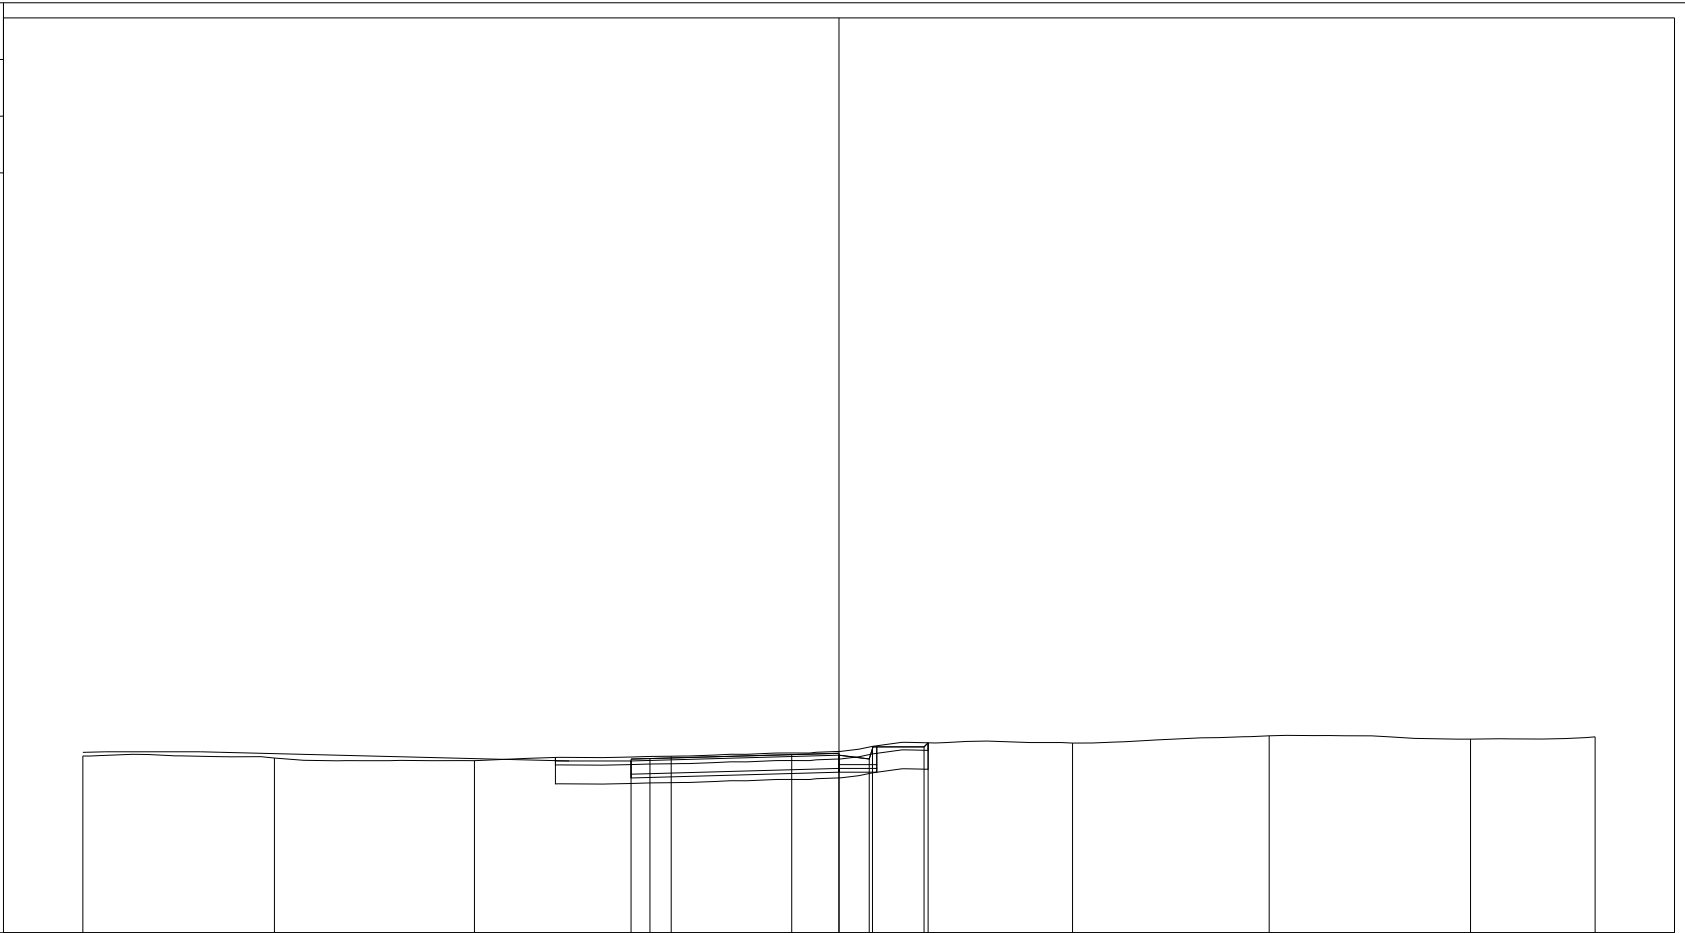


PROGRESSIVE TERRENO	-15.00	-9.93	-4.64	0.56	5.89	11.18	16.38	21.70	25.00
PARZIALI TERRENO	5.07	5.29	5.20	5.33	5.29	5.20	5.32	3.30	
QUOTE TERRENO	102.68	102.62	102.55	102.67	102.93	103.02	103.21	103.12	103.18
PROGRESSIVE PROGETTO				-0.50 0.00	3.75 5.00 5.80	7.25 7.36			
PARZIALI PROGETTO				0.50	3.75	1.25	0.80	1.45	0.11
QUOTE PROGETTO				102.59 102.61	102.71	102.70 102.60	102.92 103.02		

PROFILO Dedicata 6

SEZIONE CD6_12

PROGRESSIVA 95.52

A RILEVATO	m ²	3.08
BO BONIFICA	m ²	4.91
D BASE	m ²	1.92
G FONDAZIONE	m ²	0.65
a USURA	m	5.50
c BINDER	m	5.50
sc SCOTICO	m	9.82

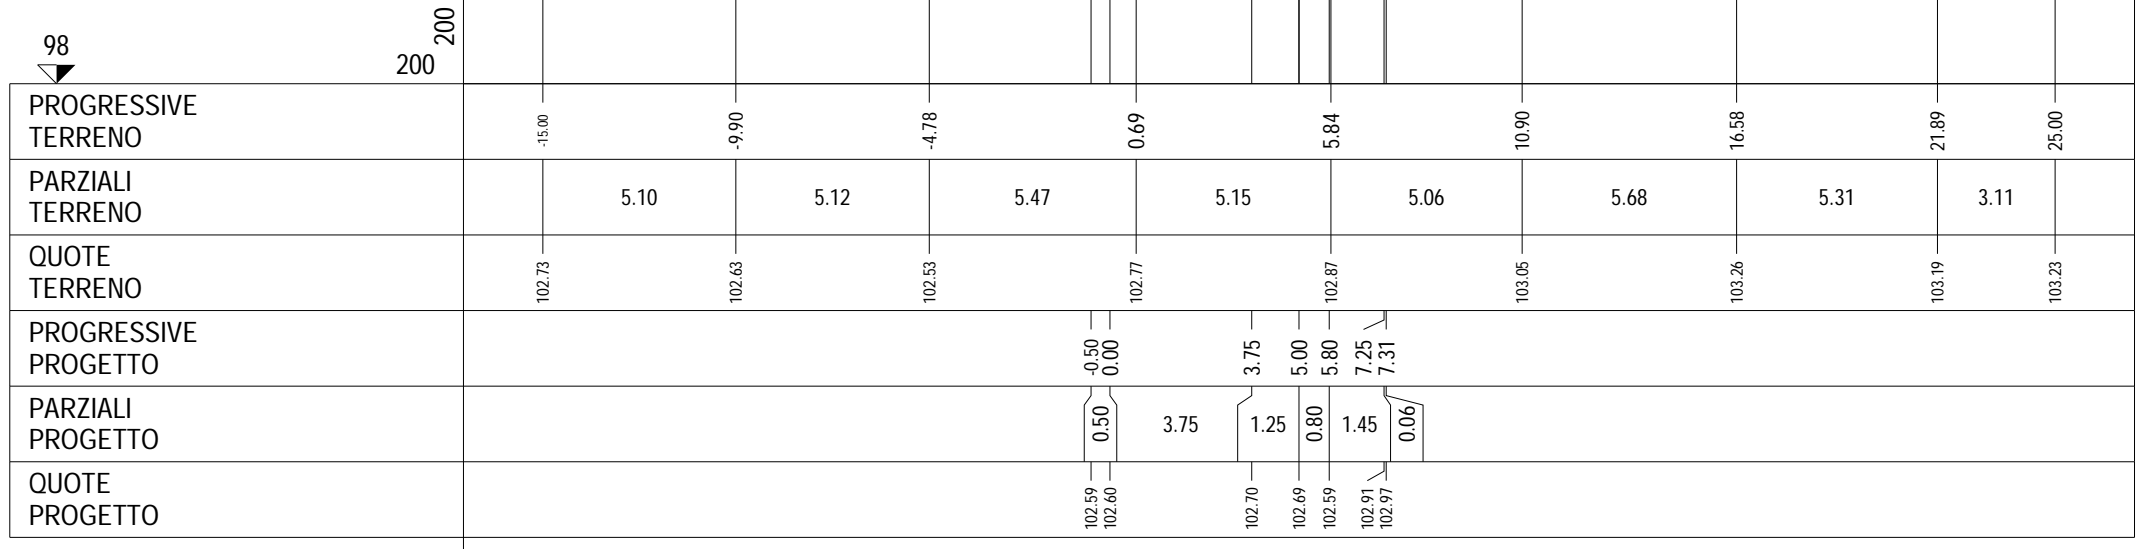


PROFILO Dedicata 6

SEZIONE CD6_13

PROGRESSIVA 100.00

A RILEVATO m² 2.40
 BO BONIFICA m² 4.96
 D BASE m² 1.93
 G FONDAZIONE m² 0.65
 a USURA m 5.50
 c BINDER m 5.50
 sc SCOTICO m 9.87

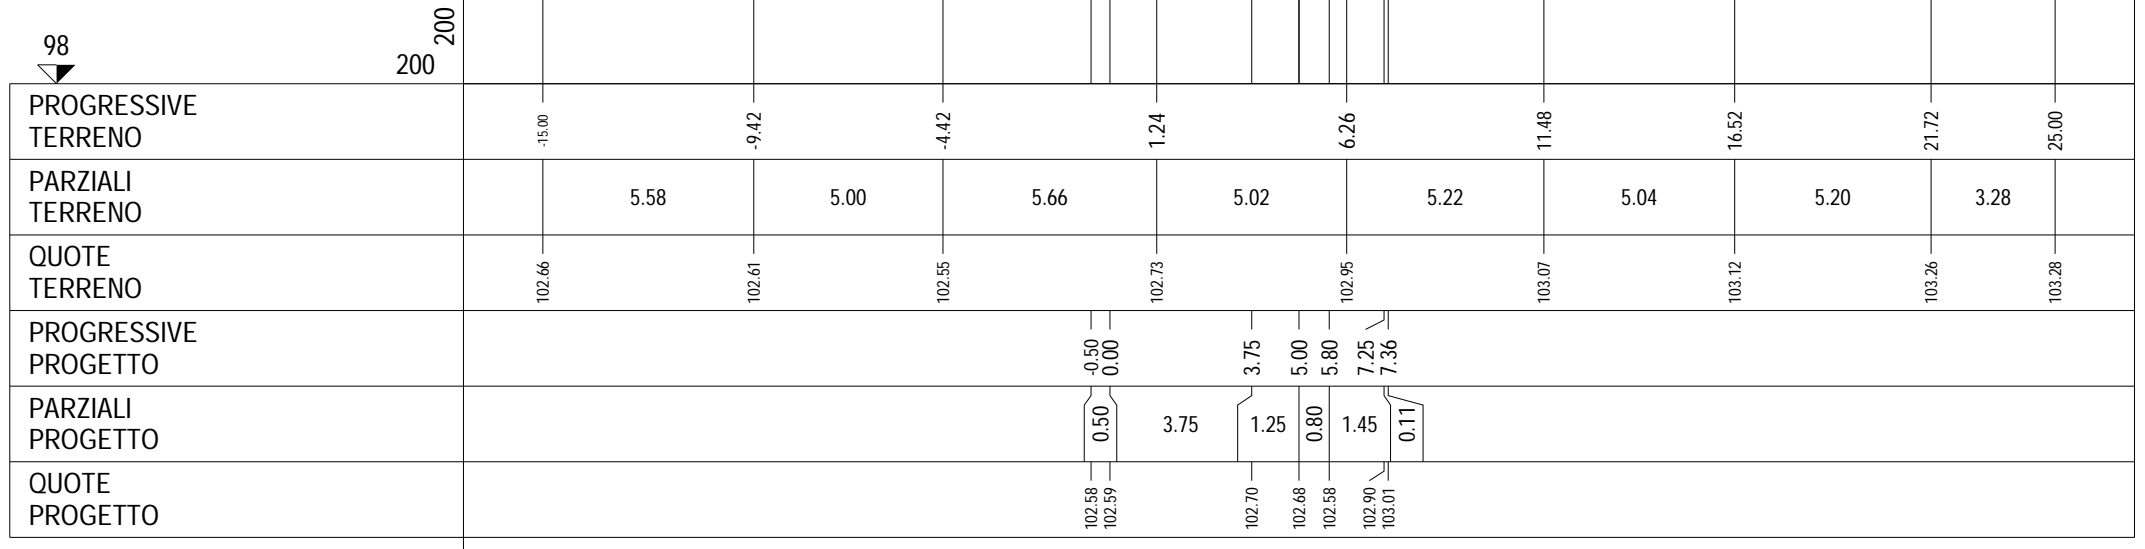


PROFILO Dedicata 6

SEZIONE CD6_14

PROGRESSIVA 120.16

A RILEVATO	m ²	5.04
BO BONIFICA	m ²	4.52
D BASE	m ²	2.01
G FONDAZIONE	m ²	0.57
a USURA	m	5.50
c BINDER	m	5.75
sc SCOTICO	m	9.03
v VEGETALE	m	1.62

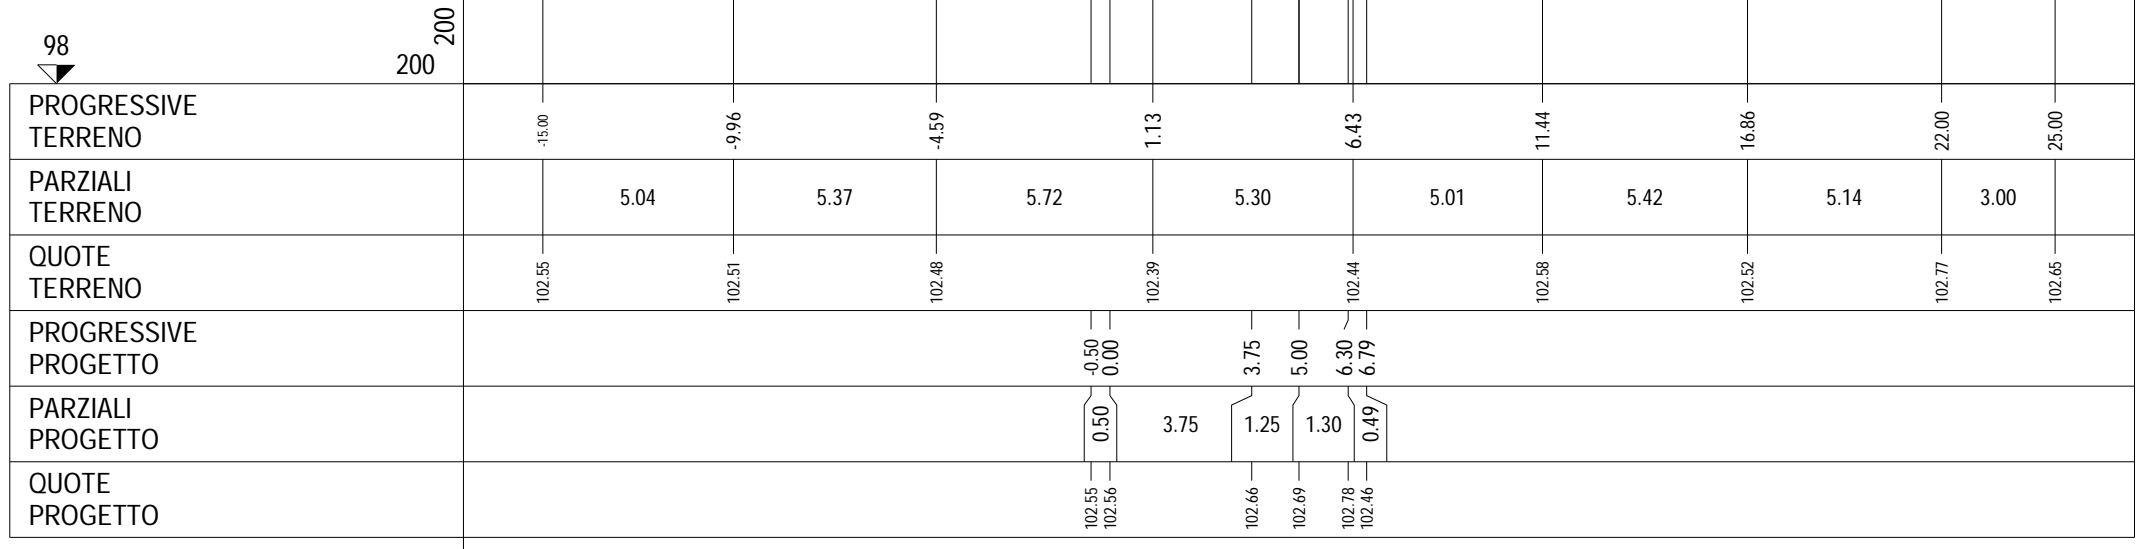


PROFILO Dedicata 6

SEZIONE CD6_15

PROGRESSIVA 140.00

A RILEVATO	m ²	4.25
BO BONIFICA	m ²	4.37
D BASE	m ²	2.02
G FONDAZIONE	m ²	0.57
a USURA	m	5.50
c BINDER	m	5.75
sc SCOTICO	m	8.77
v VEGETALE	m	1.31

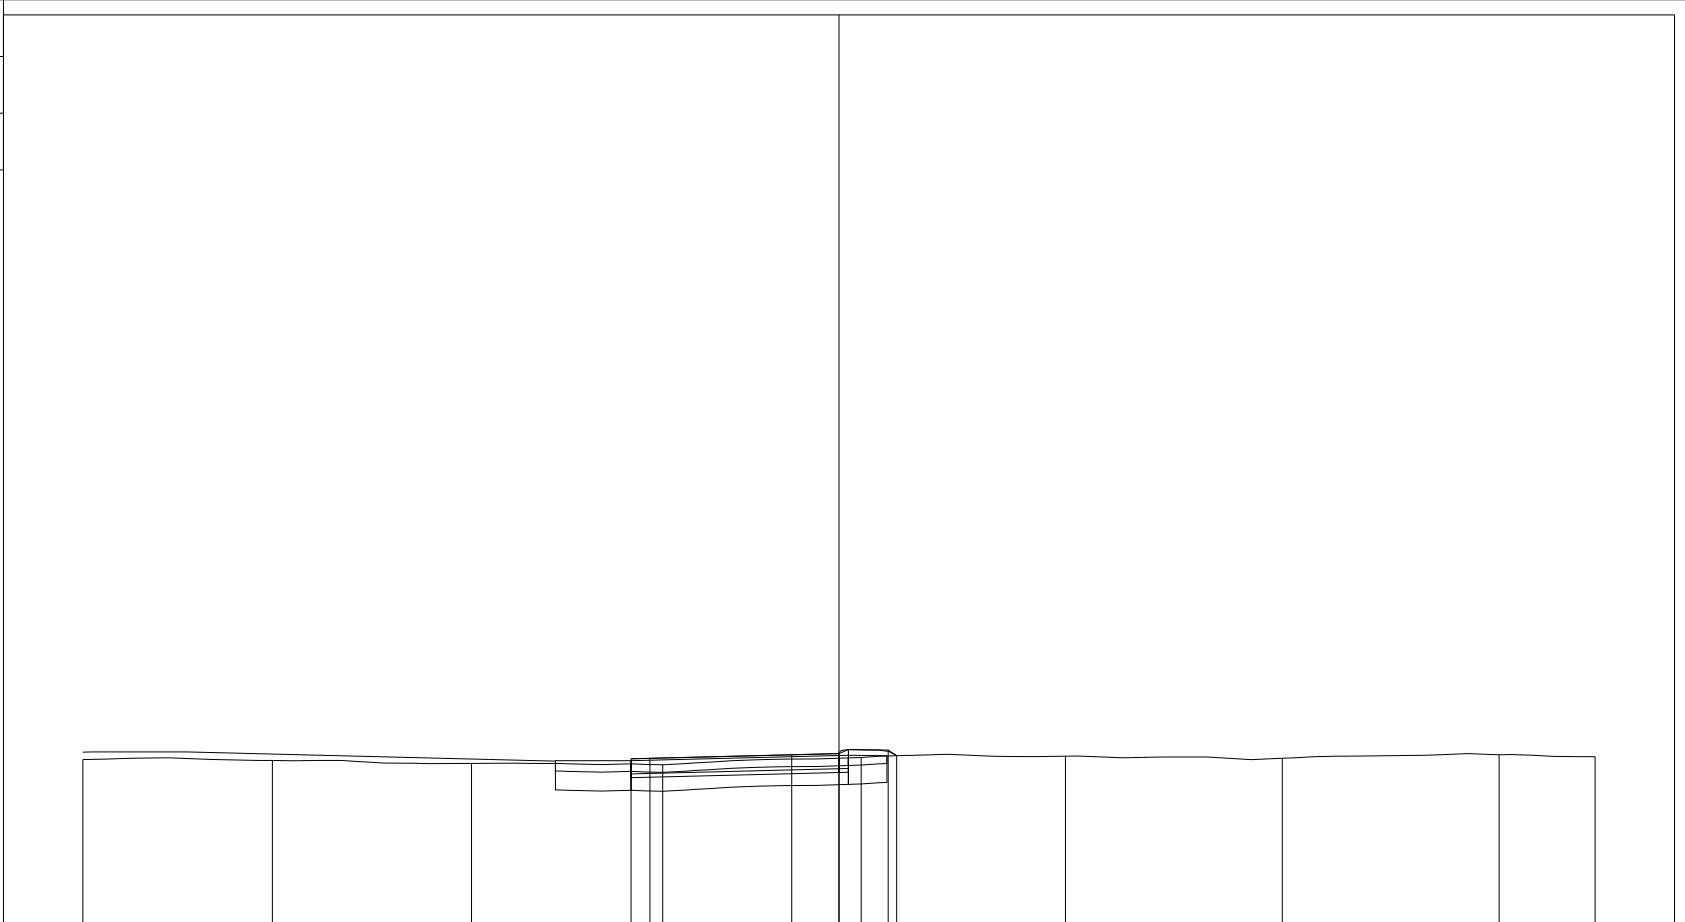

200
200

PROGRESSIVE TERRENO	-15.00	-9.99	-4.72	0.34	5.59	10.99	16.73	22.46	25.00
PARZIALI TERRENO	5.01	5.27	5.06	5.25	5.40	5.74	5.73	2.54	
QUOTE TERRENO	102.50	102.48	102.40	102.36	102.56	102.59	102.51	102.63	102.57
PROGRESSIVE PROGETTO				-0.50 0.00	3.75 5.00	6.30 6.53			
PARZIALI PROGETTO				0.50	3.75	1.30	0.23		
QUOTE PROGETTO				102.52 102.53	102.63	102.66 102.75	102.60		

PROFILO Dedicata 6


SEZIONE CD6_16

PROGRESSIVA 160.00

A RILEVATO	m ²	4.75
BO BONIFICA	m ²	4.42
D BASE	m ²	2.02
G FONDAZIONE	m ²	0.58
a USURA	m	5.50
c BINDER	m	5.75
sc SCOTICO	m	8.86
v VEGETALE	m	1.42

98

200
200

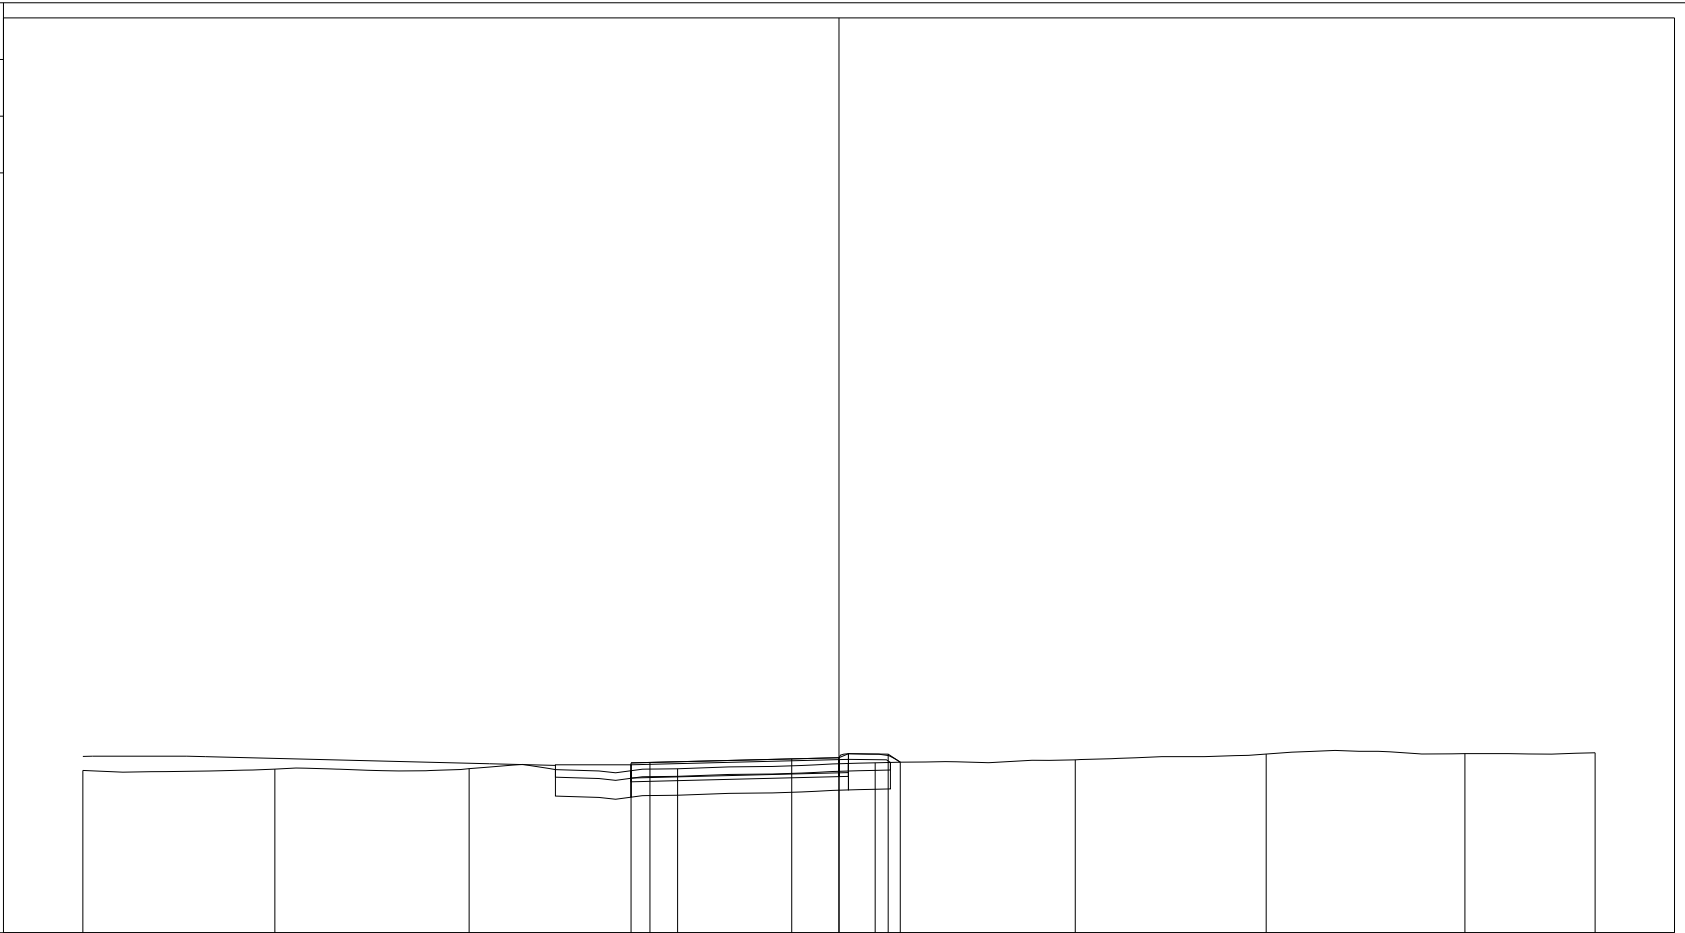

PROGRESSIVE TERRENO	-15.00	-9.92	-4.78	0.73	5.96	11.25	16.30	21.56	25.00
PARZIALI TERRENO		5.08	5.14	5.51	5.23	5.29	5.05	5.26	3.44
QUOTE TERRENO	102.29	102.33	102.34	102.34	102.49	102.57	102.73	102.74	102.76
PROGRESSIVE PROGETTO				-0.50 0.00	3.75 5.00	6.30 6.62			
PARZIALI PROGETTO				0.50	3.75	1.25	1.30	0.32	
QUOTE PROGETTO				102.49 102.50	102.60	102.63	102.72 102.51		

PROFILO Dedicata 6


SEZIONE CD6_17

PROGRESSIVA 180.00

A RILEVATO m² 5.39
 BO BONIFICA m² 4.47
 D BASE m² 2.02
 G FONDAZIONE m² 0.57
 a USURA m 5.50
 c BINDER m 5.75
 sc SCOTICO m 8.85
 v VEGETALE m 1.40

98

200
200

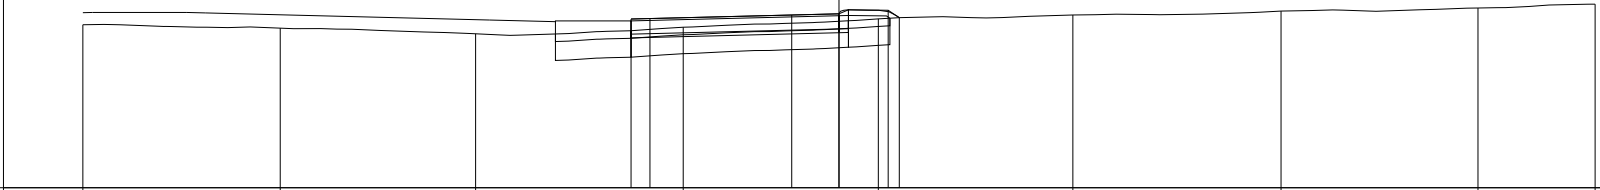

PROGRESSIVE TERRENO	-15.00	-9.78	-4.61	0.88	6.04	11.19	16.69	21.90	25.00
PARZIALI TERRENO		5.22	5.17	5.49	5.16	5.15	5.50	5.21	3.10
QUOTE TERRENO	102.31	102.22	102.07	102.25	102.47	102.57	102.67	102.75	102.86
PROGRESSIVE PROGETTO				-0.50 0.00	3.75 5.00	6.30 6.60			
PARZIALI PROGETTO				0.50 3.75	1.25	1.30 0.30			
QUOTE PROGETTO				102.46 102.48	102.57	102.60 102.69 102.50			

PROFILO Dedicata 6


SEZIONE CD6_18

PROGRESSIVA 200.00

A RILEVATO	m ²	5.55
BO BONIFICA	m ²	4.51
D BASE	m ²	2.02
G FONDAZIONE	m ²	0.57
a USURA	m	5.50
c BINDER	m	5.75
sc SCOTICO	m	9.03
v VEGETALE	m	1.64

98

200
200

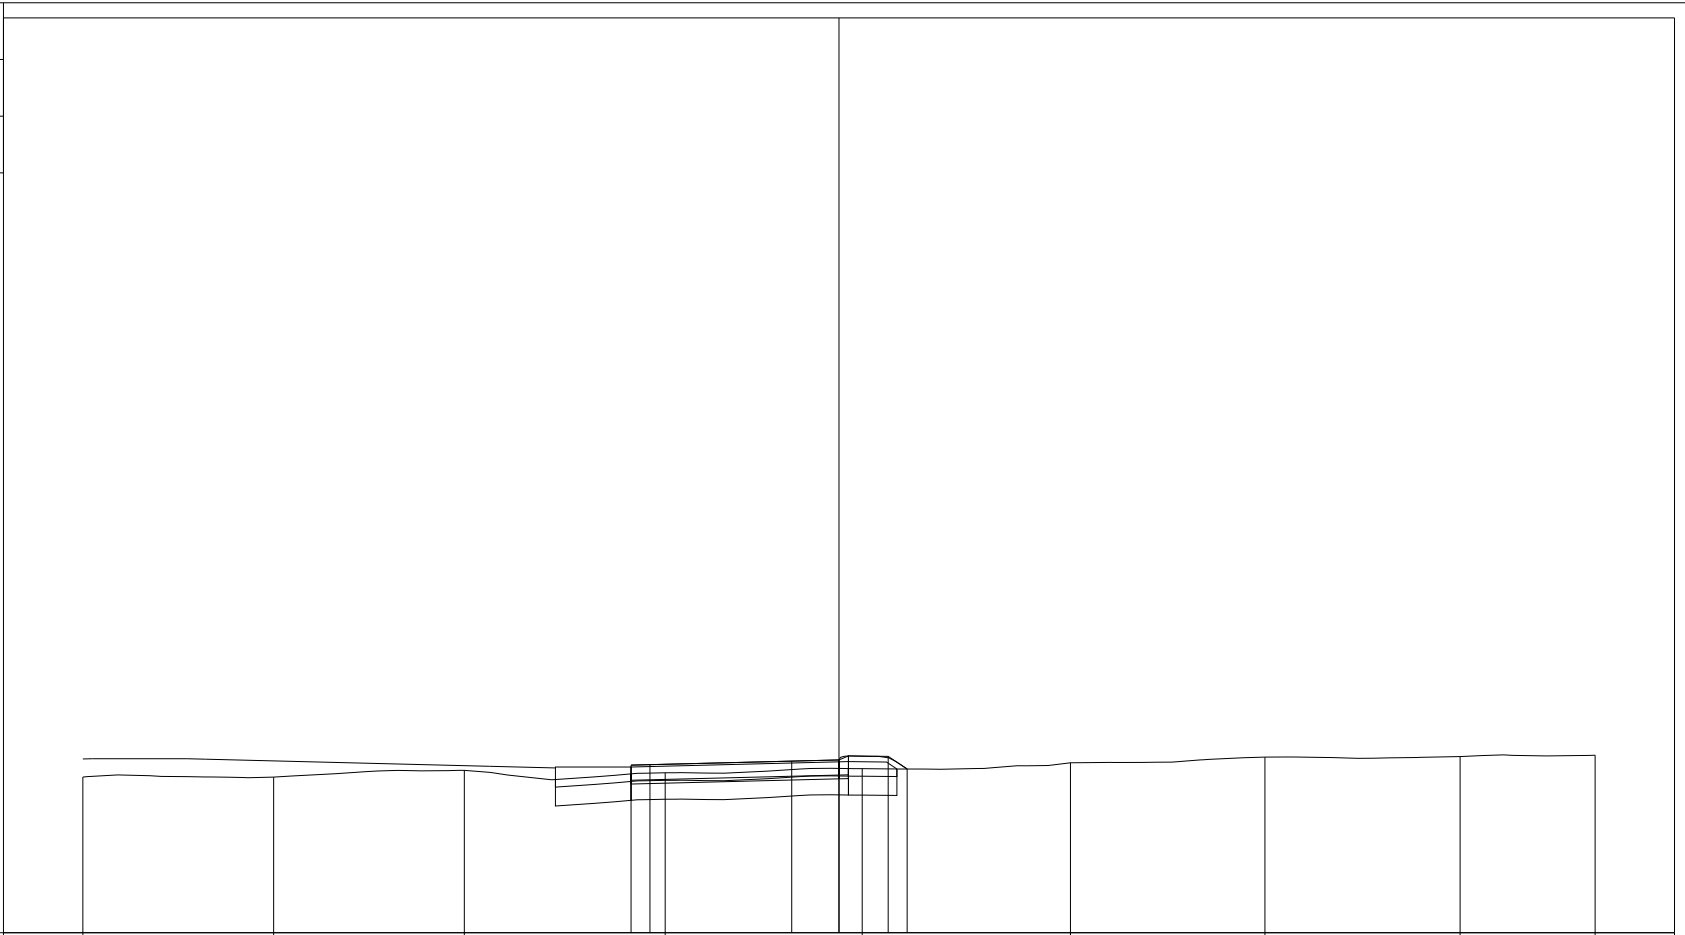


PROGRESSIVE TERRENO	-15.00	-9.95	-4.91	0.40	5.61	11.12	16.27	21.43	25.00
PARZIALI TERRENO	5.05	5.04	5.31	5.21	5.51	5.15	5.16	3.57	
QUOTE TERRENO	102.12	102.12	102.29	102.23	102.34	102.50	102.65	102.66	102.70
PROGRESSIVE PROGETTO				-0.50	0.00	3.75	5.00	6.30	6.80
PARZIALI PROGETTO				0.50	3.75	1.25	1.30	0.50	
QUOTE PROGETTO				102.43	102.45	102.54	102.57	102.67	102.33

PROFILO Dedicata 6

SEZIONE CD6_20

PROGRESSIVA 240.00

A RILEVATO	m ²	5.13
BO BONIFICA	m ²	4.51
D BASE	m ²	2.02
G FONDAZIONE	m ²	0.58
a USURA	m	5.50
c BINDER	m	5.75
sc SCOTICO	m	9.08
v VEGETALE	m	1.71

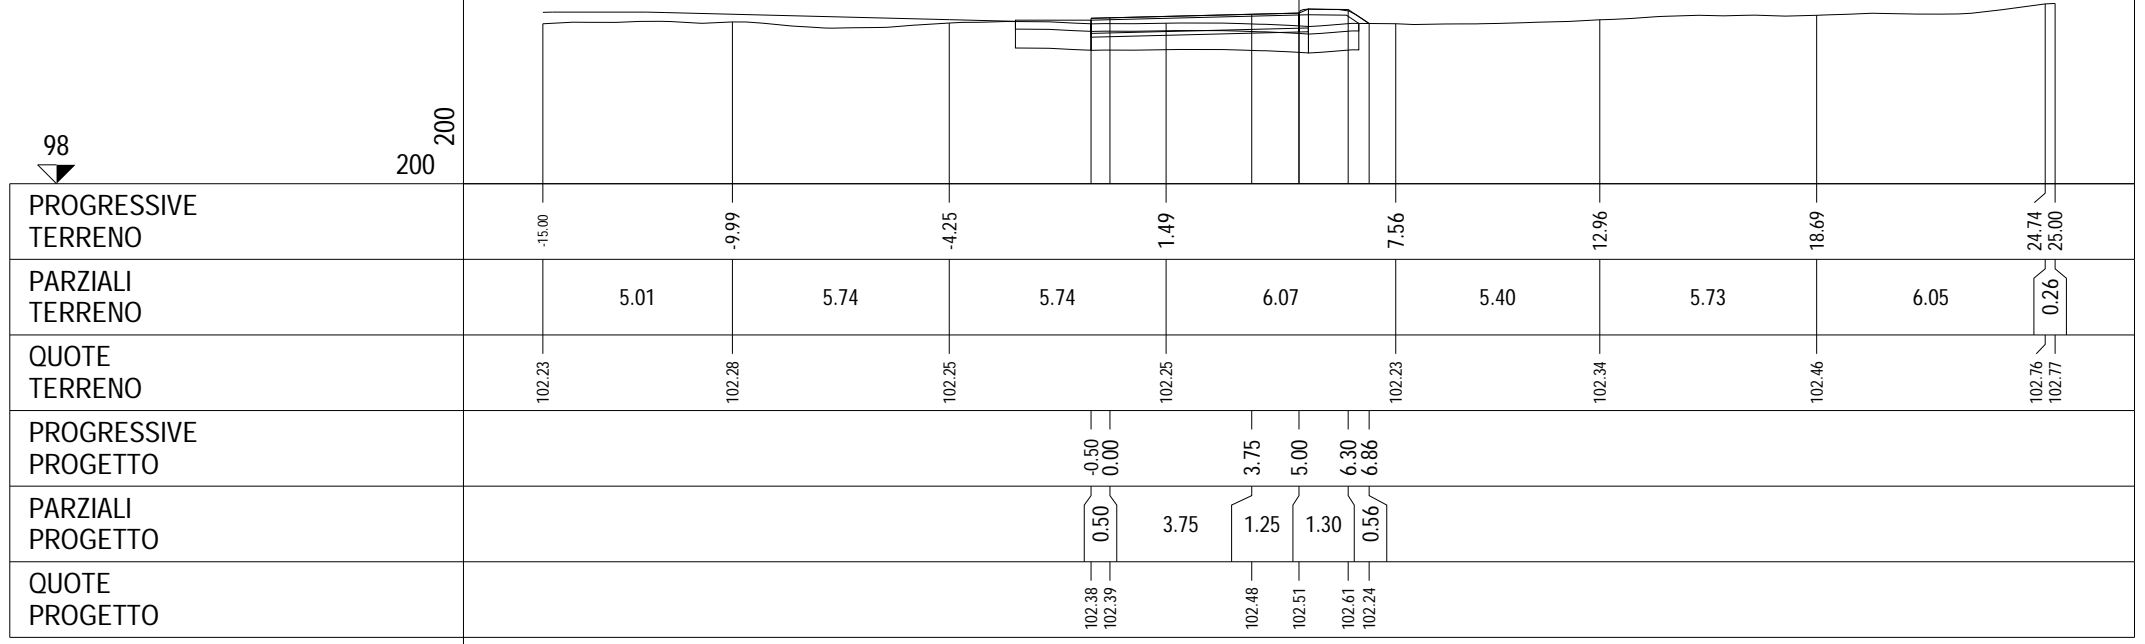

PROFILO Dedicata 6


SEZIONE CD6_21

PROGRESSIVA 260.00

A RILEVATO	m ²	3.04
BO BONIFICA	m ²	4.42
D BASE	m ²	2.00
G FONDAZIONE	m ²	0.58
a USURA	m	5.50
c BINDER	m	5.75
sc SCOTICO	m	8.79
v VEGETALE	m	1.32

98

200
200

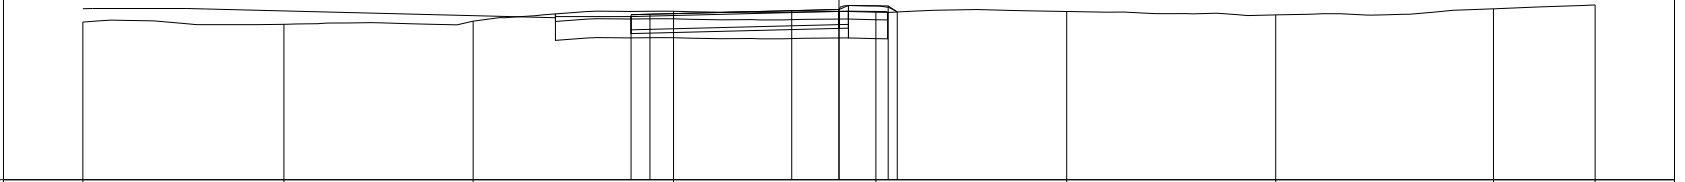

PROGRESSIVE TERRENO	-15.00	-9.68	-4.68	0.62	5.98	11.02	16.55	22.31	25.00
PARZIALI TERRENO		5.32	5.00	5.30	5.36	5.04	5.53	5.76	2.69
QUOTE TERRENO	102.17	102.11	102.19	102.46	102.43	102.45	102.36	102.52	102.62
PROGRESSIVE PROGETTO				-0.50 0.00	3.75	5.00	6.30 6.54		
PARZIALI PROGETTO				0.50	3.75	1.25	1.30	0.24	
QUOTE PROGETTO				102.37 102.38	102.47	102.50	102.60 102.44		

PROFILO Dedicata 6


SEZIONE CD6_22

PROGRESSIVA 280.00

A RILEVATO	m ²	3.80
BO BONIFICA	m ²	4.38
D BASE	m ²	2.01
G FONDAZIONE	m ²	0.58
a USURA	m	5.50
c BINDER	m	5.75
sc SCOTICO	m	8.77
v VEGETALE	m	1.35

98

200 200

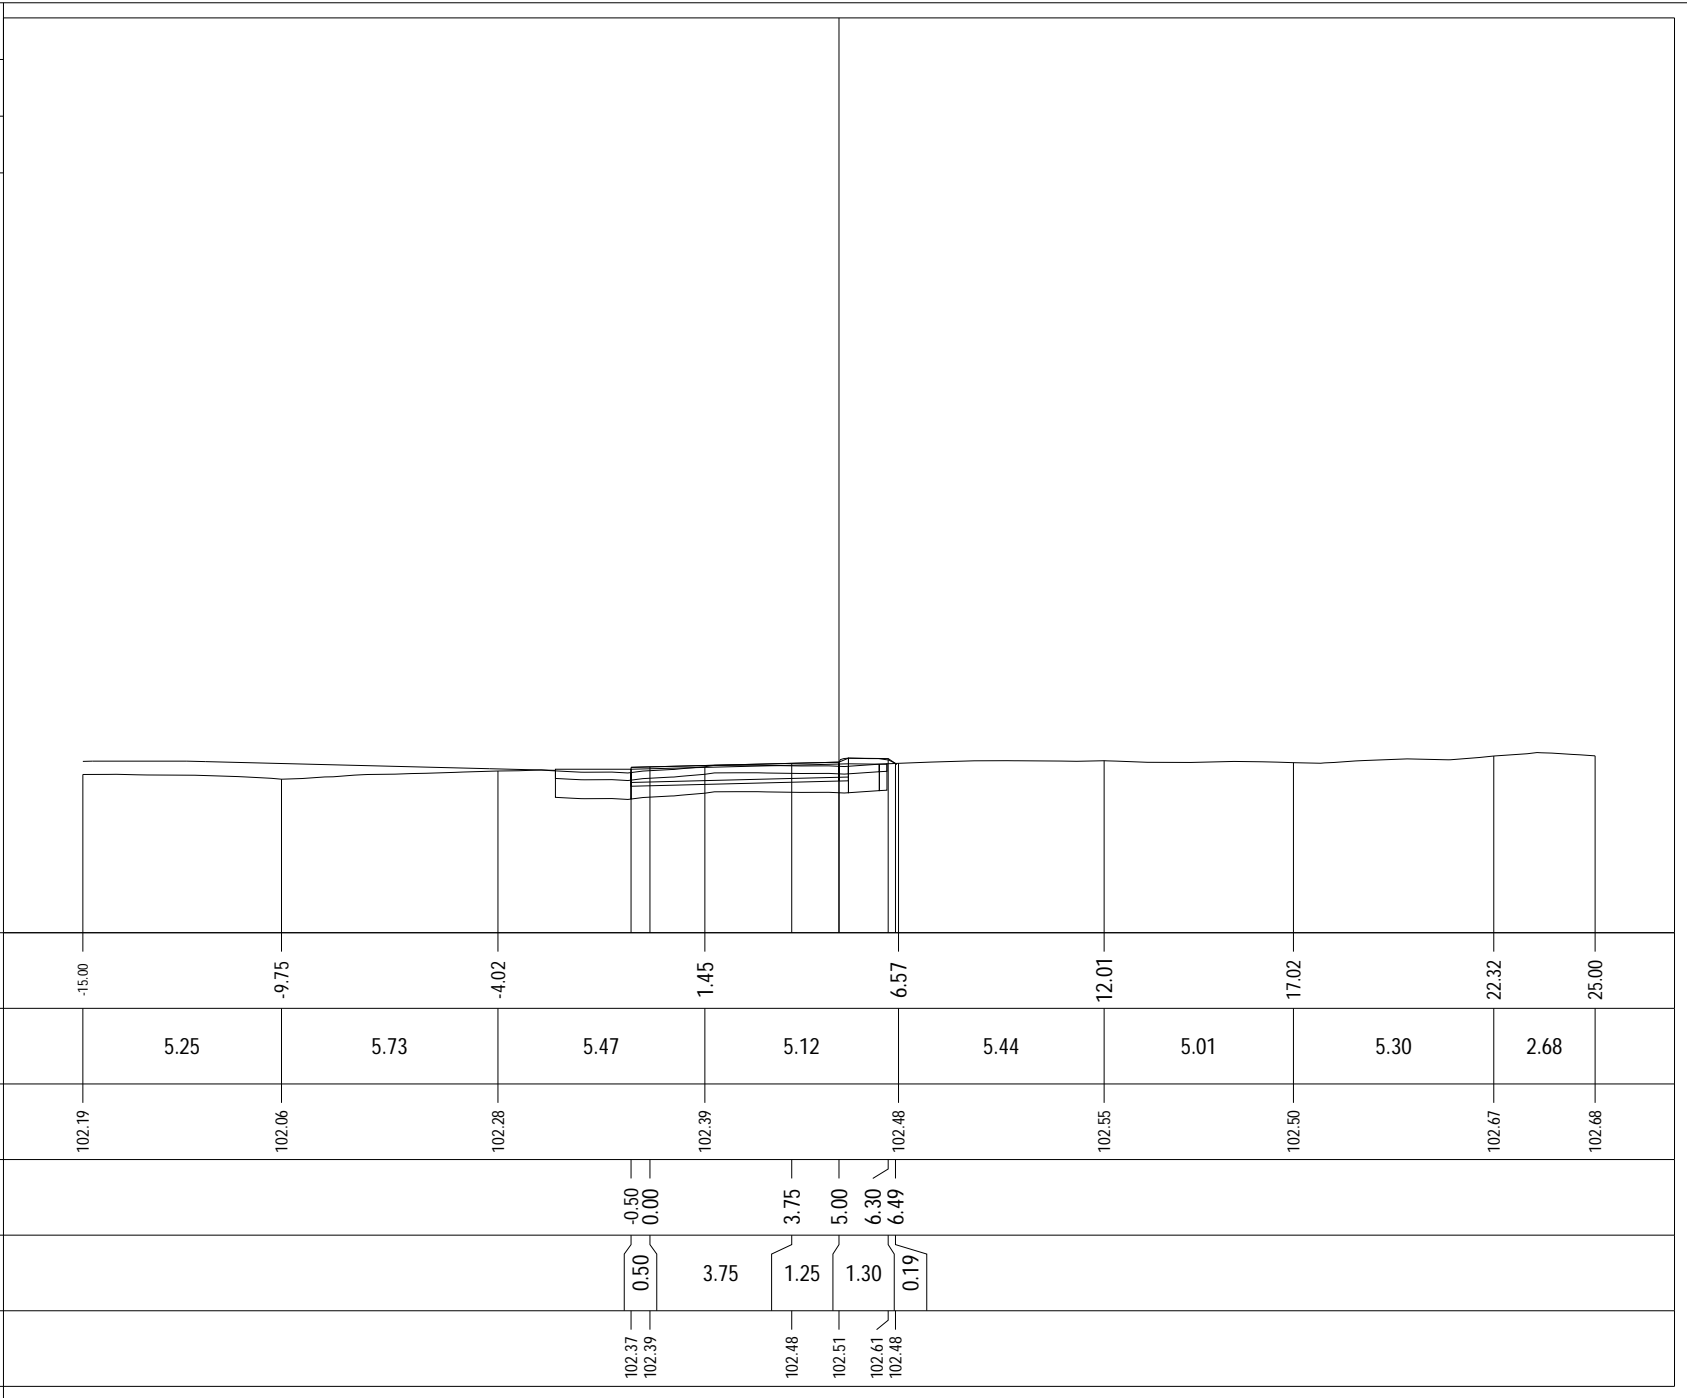

PROFILO Dedicata 6


SEZIONE CD6_23

PROGRESSIVA 300.00

A RILEVATO m² 5.75
BO BONIFICA m² 4.62
D BASE m² 2.01
G FONDAZIONE m² 0.58
a USURA m 5.50
c BINDER m 5.75
sc SCOTICO m 9.27
v VEGETALE m 1.90

98

200
200

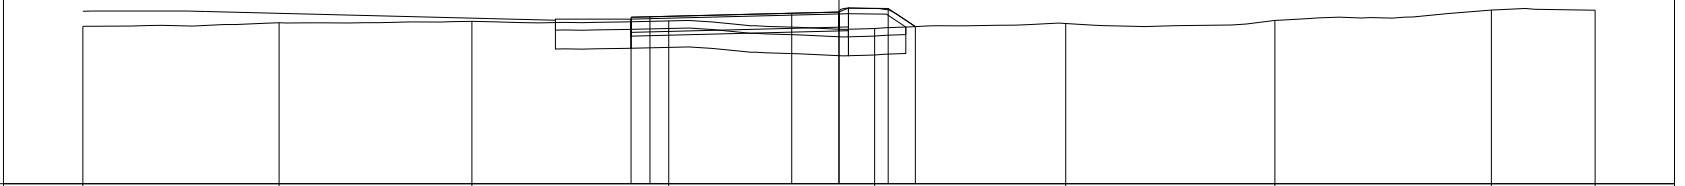

PROGRESSIVE TERRENO	-15.00	-9.81	-4.71	0.50	5.94	11.00	16.53	22.26	25.00
PARZIALI TERRENO		5.19	5.10	5.21	5.44	5.06	5.53	5.73	2.74
QUOTE TERRENO	102.16	102.26	102.30	102.31	102.11	102.24	102.32	102.59	102.59
PROGRESSIVE PROGETTO				-0.50 0.00	3.75 5.00	6.30 7.02			
PARZIALI PROGETTO				0.50	3.75	1.25	1.30	0.72	
QUOTE PROGETTO				102.40 102.42	102.51 102.54	102.64 102.16			

PROFILO Dedicata 6


SEZIONE CD6_24

PROGRESSIVA 320.00

A RILEVATO m² 7.28
 BO BONIFICA m² 4.69
 D BASE m² 2.01
 G FONDAZIONE m² 0.58
 a USURA m 5.50
 c BINDER m 5.75
 sc SCOTICO m 9.37
 v VEGETALE m 2.04

98

200
200

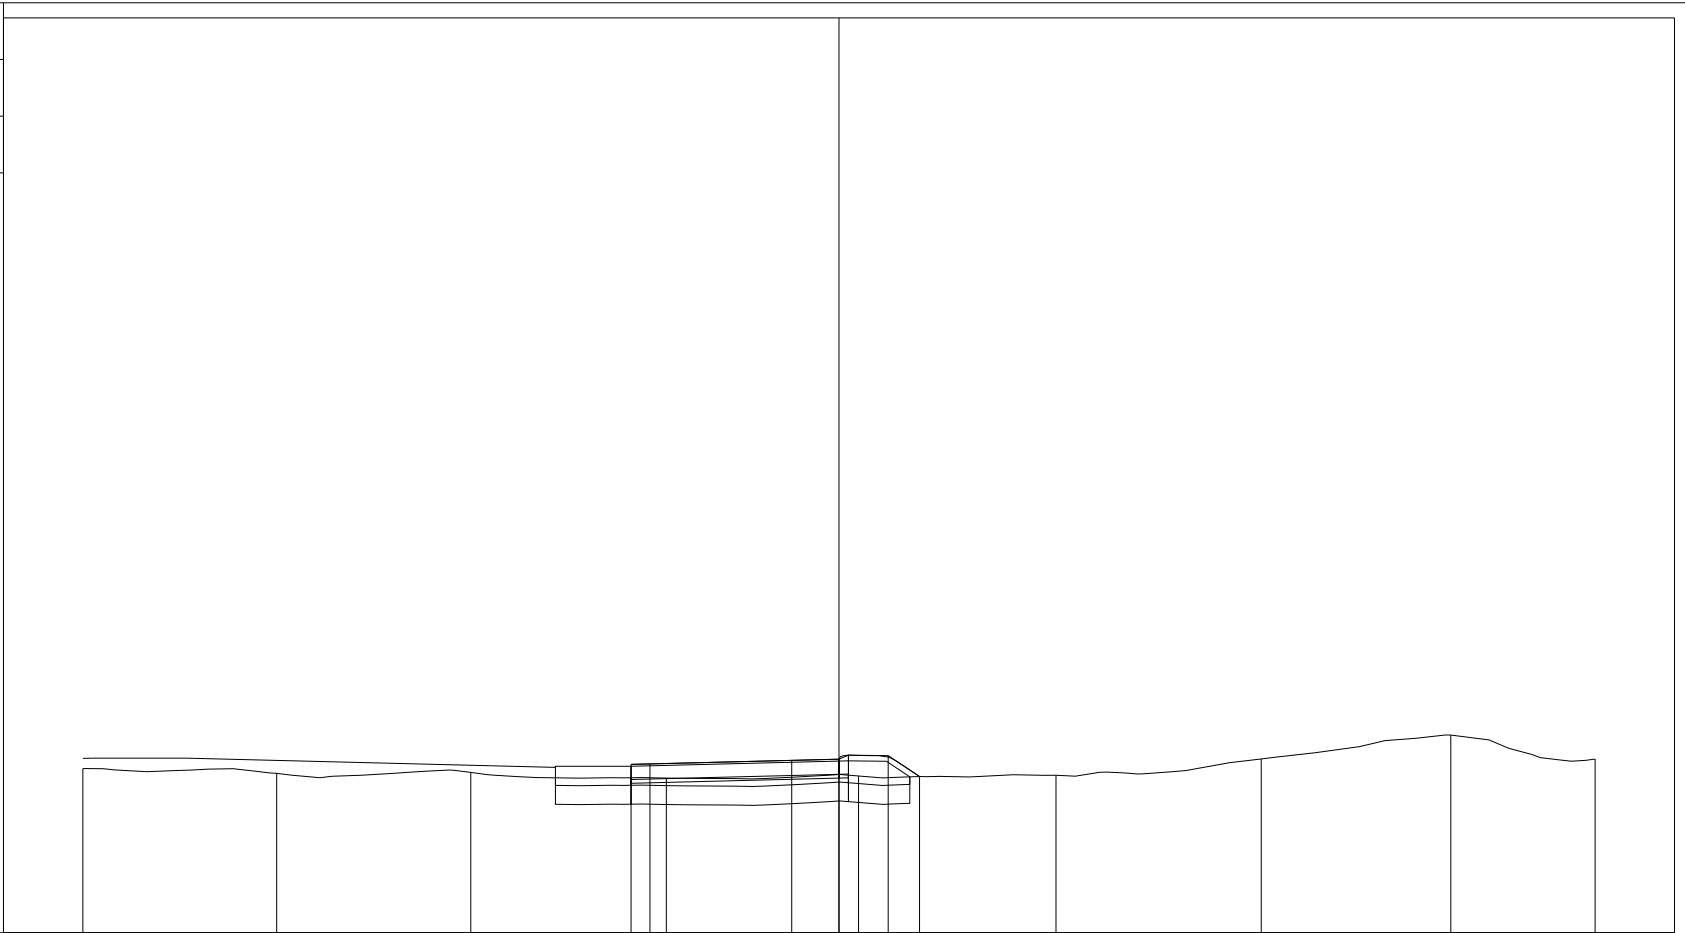


PROGRESSIVE TERRENO	-15.00	-9.87	-4.74	0.43	5.52	10.74	16.17	21.18	25.00
PARZIALI TERRENO		5.13	5.13	5.17	5.09	5.22	5.43	5.01	3.82
QUOTE TERRENO	102.34	102.22	102.24	102.09	102.15	102.17	102.60	103.23	102.59
PROGRESSIVE PROGETTO				-0.50 0.00	3.75 5.00	6.30 7.13			
PARZIALI PROGETTO				0.50	3.75	1.25	1.30	0.83	
QUOTE PROGETTO				102.45 102.47	102.56 102.59	102.68 102.13			

PROFILO Dedicata 6

SEZIONE CD6_25

PROGRESSIVA 340.00

A RILEVATO	m ²	8.00
BO BONIFICA	m ²	4.72
D BASE	m ²	2.02
G FONDAZIONE	m ²	0.57
a USURA	m	5.50
c BINDER	m	5.75
sc SCOTICO	m	9.45
v VEGETALE	m	2.14

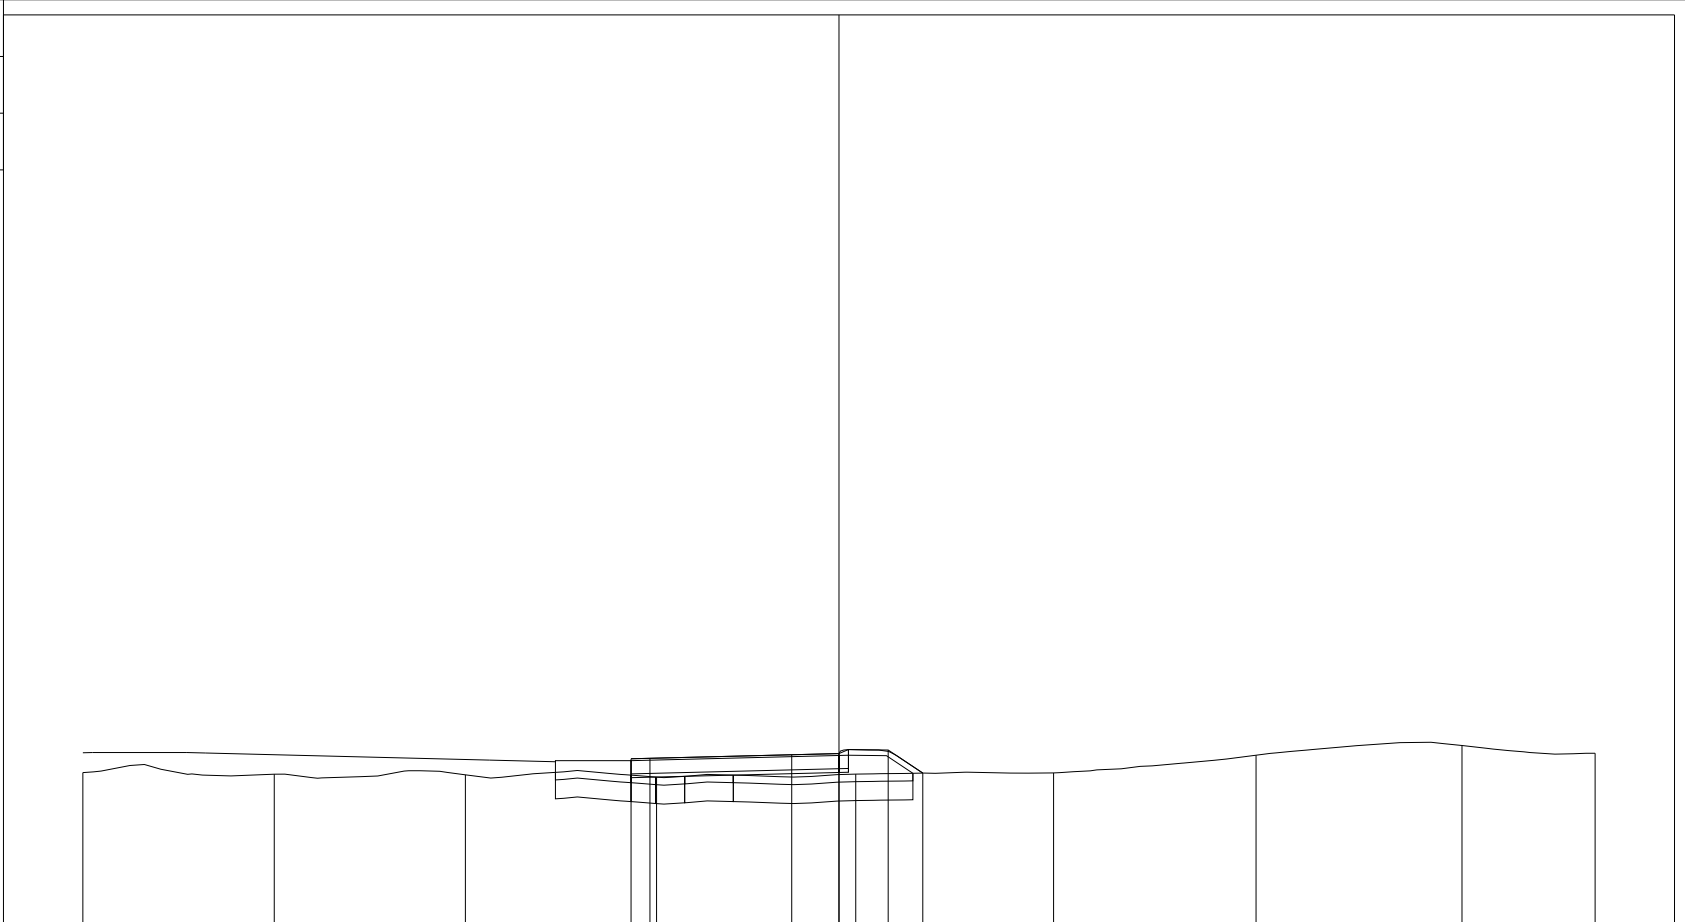

200 200

PROGRESSIVE TERRENO	-15.00	-9.94	-4.88	0.17	5.44	10.68	16.03	21.48	25.00
PARZIALI TERRENO	5.06	5.06	5.05	5.27	5.24	5.35	5.45	3.52	
QUOTE TERRENO	102.16	102.11	102.10	102.04	102.12	102.15	102.62	102.87	102.67
PROGRESSIVE PROGETTO				-0.50	0.00	3.75	5.00	6.30	7.22
PARZIALI PROGETTO				0.50	3.75	1.25	1.30	0.92	
QUOTE PROGETTO				102.52	102.53	102.63	102.66	102.75	102.14

PROFILO Dedicata 6


SEZIONE CD6_26

PROGRESSIVA 360.00

A RILEVATO	m ²	9.84
BO BONIFICA	m ²	4.79
D BASE	m ²	2.01
G FONDAZIONE	m ²	0.57
a USURA	m	5.50
c BINDER	m	5.75
sc SCOTICO	m	9.58
v VEGETALE	m	2.27

97

200 200

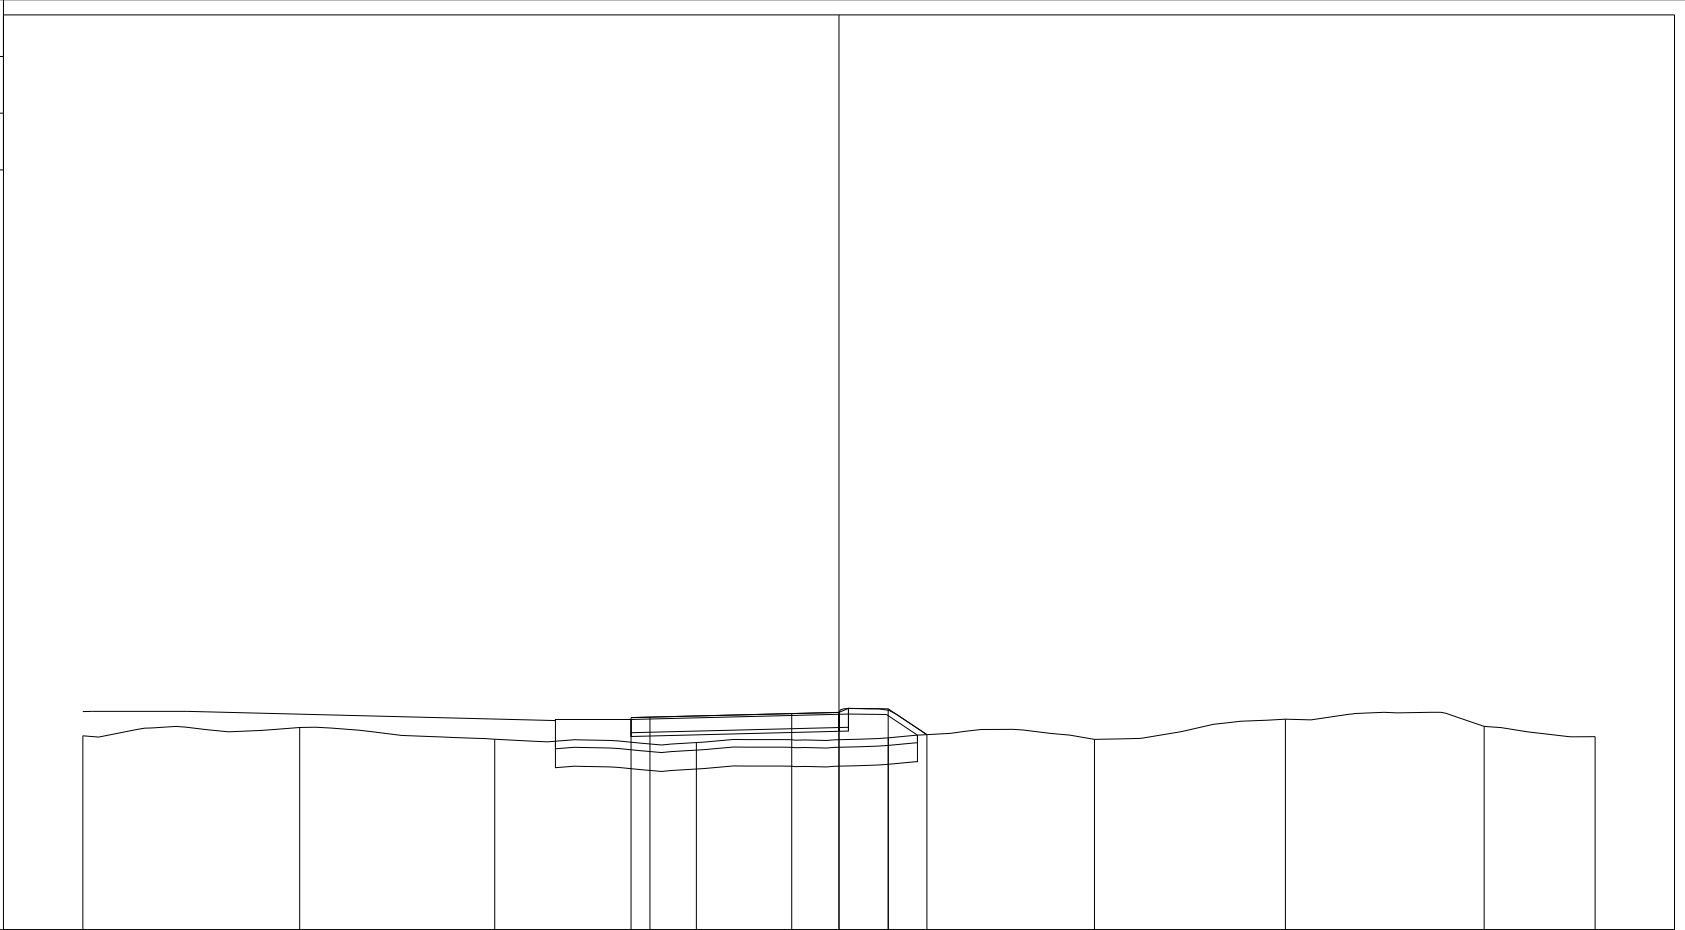


PROGRESSIVE TERRENO	-15.00	-9.26	-4.11	1.23	6.30	11.76	16.81	22.07	25.00
PARZIALI TERRENO		5.74	5.15	5.34	5.07	5.46	5.05	5.26	2.93
QUOTE TERRENO	102.13	102.35	102.04	101.95	102.08	102.04	102.57	102.38	102.11
PROGRESSIVE PROGETTO				-0.50 0.00	3.75 5.00	6.30 7.33			
PARZIALI PROGETTO				0.50	3.75	1.25	1.30	1.03	
QUOTE PROGETTO				102.61 102.62	102.72 102.75	102.84 102.16			

PROFILO Dedicata 6

SEZIONE CD6_27

PROGRESSIVA 380.00

A RILEVATO	m ²	15.54
BO BONIFICA	m ²	5.30
D BASE	m ²	2.02
G FONDAZIONE	m ²	0.57
a USURA	m	5.50
c BINDER	m	5.75
sc SCOTICO	m	10.57
v VEGETALE	m	3.52

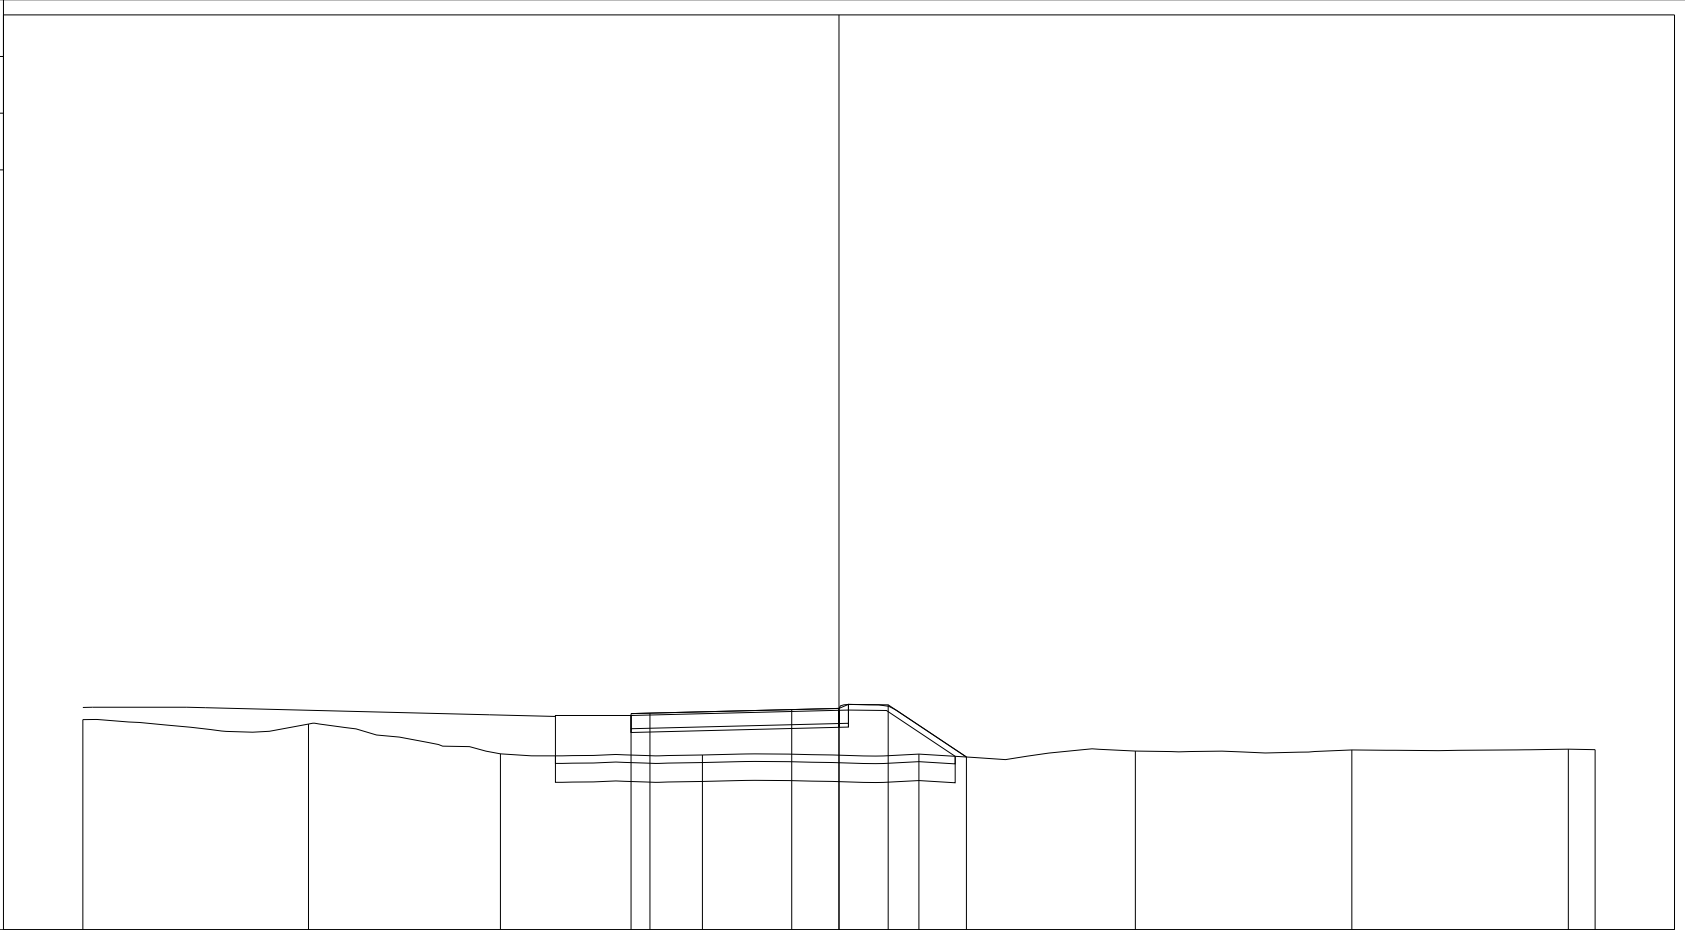

97

200 200

PROGRESSIVE TERRENO	-15.00	-9.03	-3.95	1.39	7.11	12.84	18.57	24.29	25.00
PARZIALI TERRENO		5.97	5.08	5.34	5.72	5.73	5.73	5.72	0.71
QUOTE TERRENO	102.56	102.44	101.65	101.62	101.65	101.73	101.76	101.78	101.76
PROGRESSIVE PROGETTO				-0.50	0.00	3.75	5.00	6.30	8.37
PARZIALI PROGETTO				0.50	3.75	1.25	1.30	2.07	
QUOTE PROGETTO				102.72	102.73	102.82	102.85	102.95	101.57

PROFILO Dedicata 6


SEZIONE CD6_28

PROGRESSIVA 400.00

A RILEVATO	m ²	14.15
BO BONIFICA	m ²	5.18
D BASE	m ²	2.01
G FONDAZIONE	m ²	0.58
a USURA	m	5.50
c BINDER	m	5.75
sc SCOTICO	m	10.38
v VEGETALE	m	3.25

97

200 200

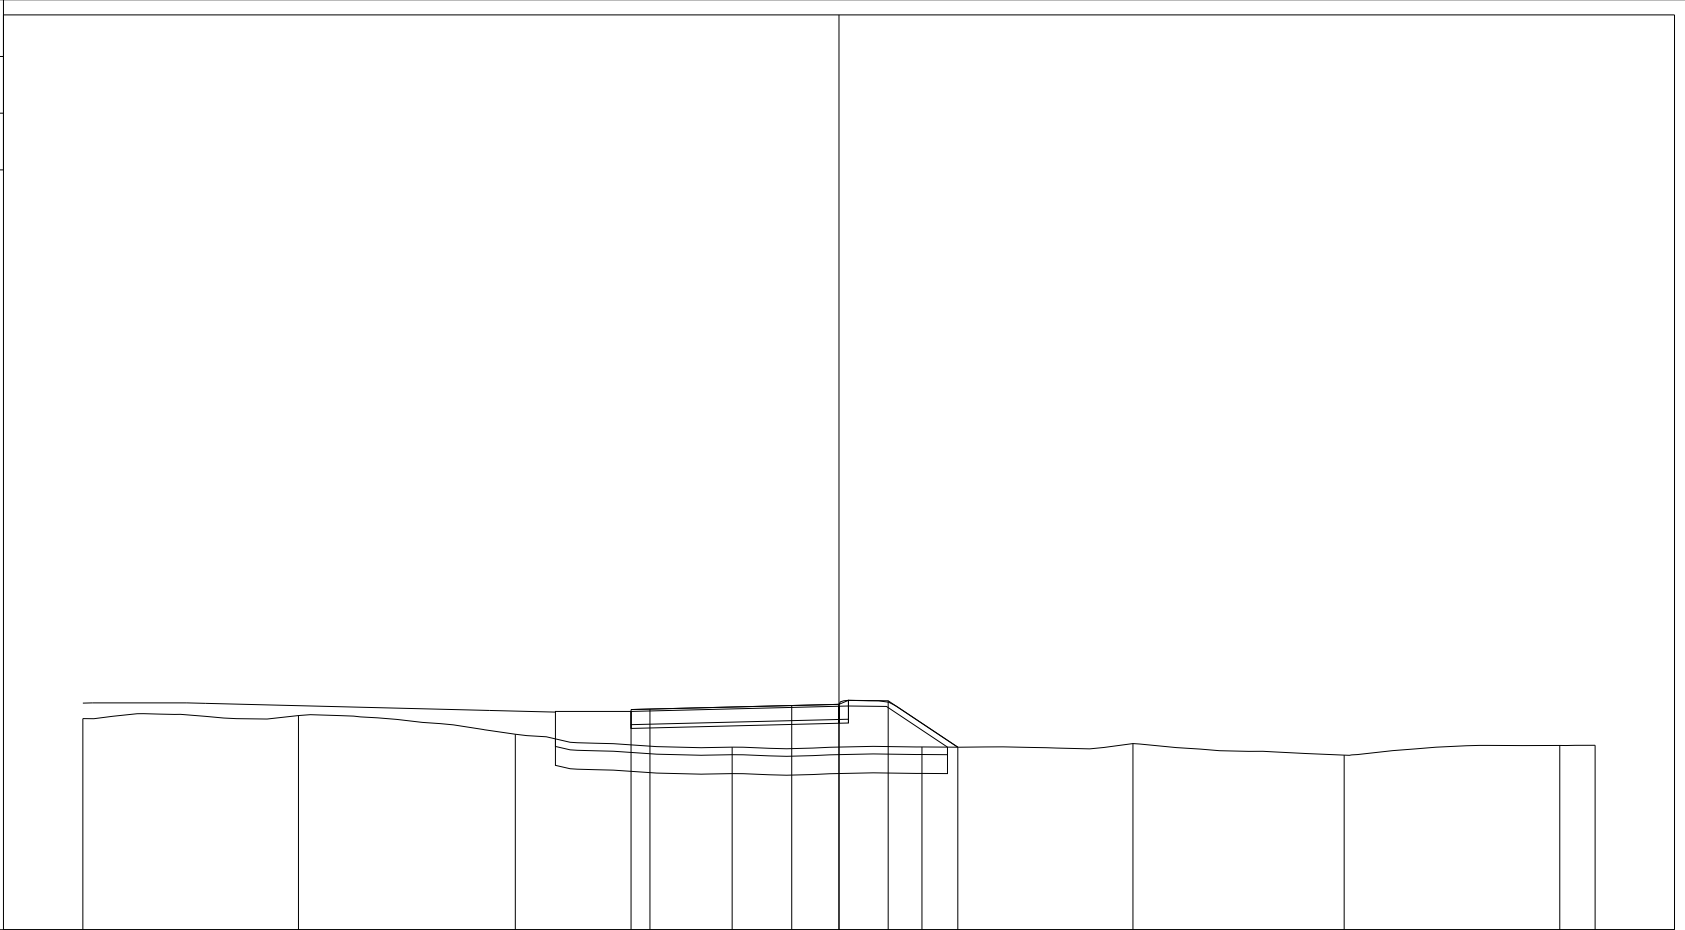

PROGRESSIVE TERRENO	-15.00	-9.30	-3.56	2.17	7.19	12.78	18.36	24.07	25.00
PARZIALI TERRENO	5.70	5.74	5.73	5.02	5.59	5.58	5.71	0.93	
QUOTE TERRENO	102.58	102.67	102.17	101.83	101.83	101.92	101.62	101.87	101.88
PROGRESSIVE PROGETTO				-0.50	0.00	3.75	5.00	6.30	8.14
PARZIALI PROGETTO				0.50	3.75	1.25	1.30	1.84	
QUOTE PROGETTO				102.82	102.84	102.93	102.96	103.06	101.83

PROFILO Dedicata 6


SEZIONE CD6_29

PROGRESSIVA 420.00

A RILEVATO	m ²	15.03
BO BONIFICA	m ²	5.20
D BASE	m ²	2.01
G FONDAZIONE	m ²	0.58
a USURA	m	5.50
c BINDER	m	5.75
sc SCOTICO	m	10.43
v VEGETALE	m	3.29

97

200
200

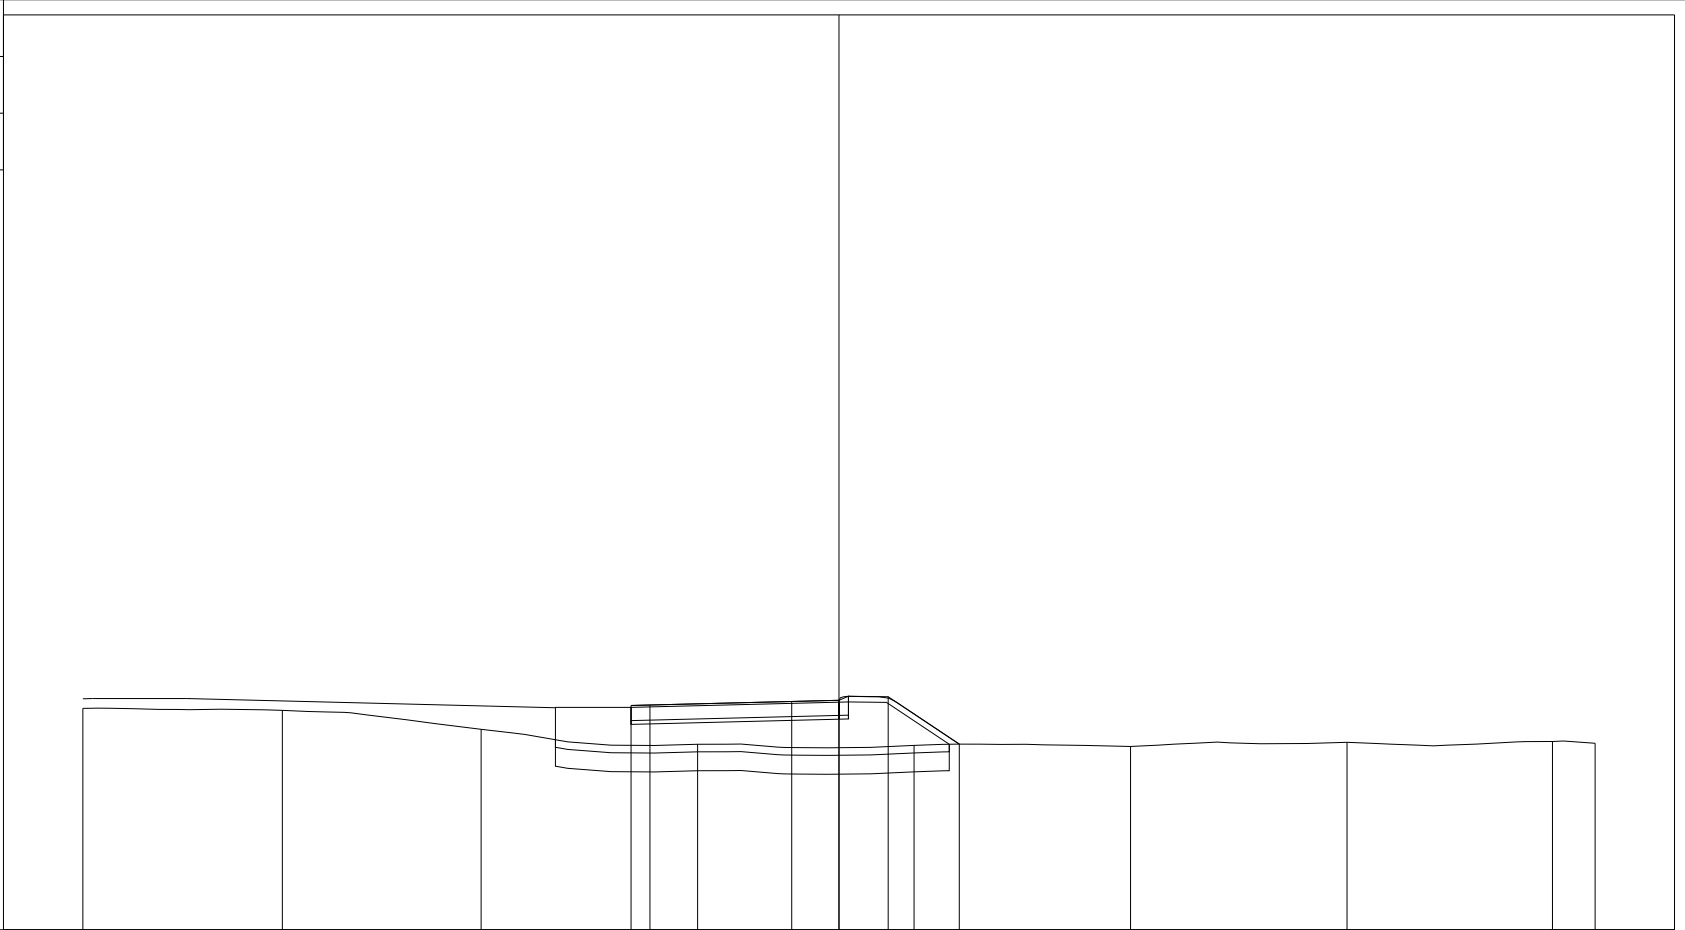


PROGRESSIVE TERRENO	-15.00	-9.72	-4.47	1.26	6.99	12.71	18.44	23.87	25.00
PARZIALI TERRENO	5.28	5.25	5.73	5.73	5.72	5.73	5.43	1.13	
QUOTE TERRENO	102.86	102.80	102.30	101.91	101.88	101.85	101.96	101.98	101.93
PROGRESSIVE PROGETTO				-0.50	0.00	3.75	5.00	6.30	8.18
PARZIALI PROGETTO				0.50	3.75	1.25	1.30	1.88	
QUOTE PROGETTO				102.93	102.94	103.04	103.07	103.16	101.91

PROFILO Dedicata 6

SEZIONE CD6_30

PROGRESSIVA 440.00

A RILEVATO	m ²	8.54
BO BONIFICA	m ²	4.75
D BASE	m ²	2.01
G FONDAZIONE	m ²	0.58
a USURA	m	5.50
c BINDER	m	5.75
sc SCOTICO	m	9.53
v VEGETALE	m	2.26

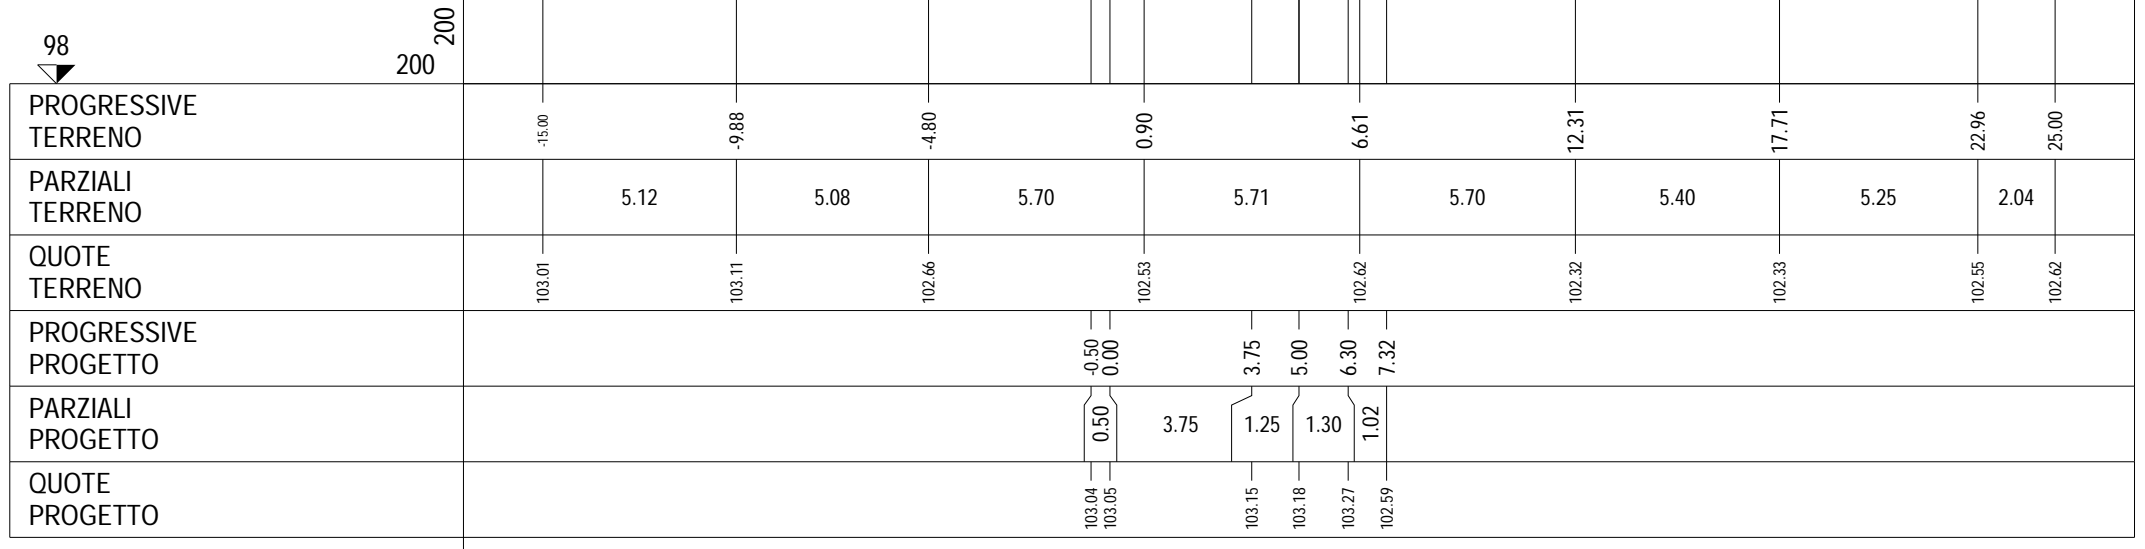


PROFILO Dedicata 6

SEZIONE CD6_31

PROGRESSIVA 460.00

A RILEVATO m² 4.78
 BO BONIFICA m² 4.55
 D BASE m² 2.01
 G FONDAZIONE m² 0.57
 a USURA m 5.50
 c BINDER m 5.75
 sc SCOTICO m 9.12
 v VEGETALE m 1.71

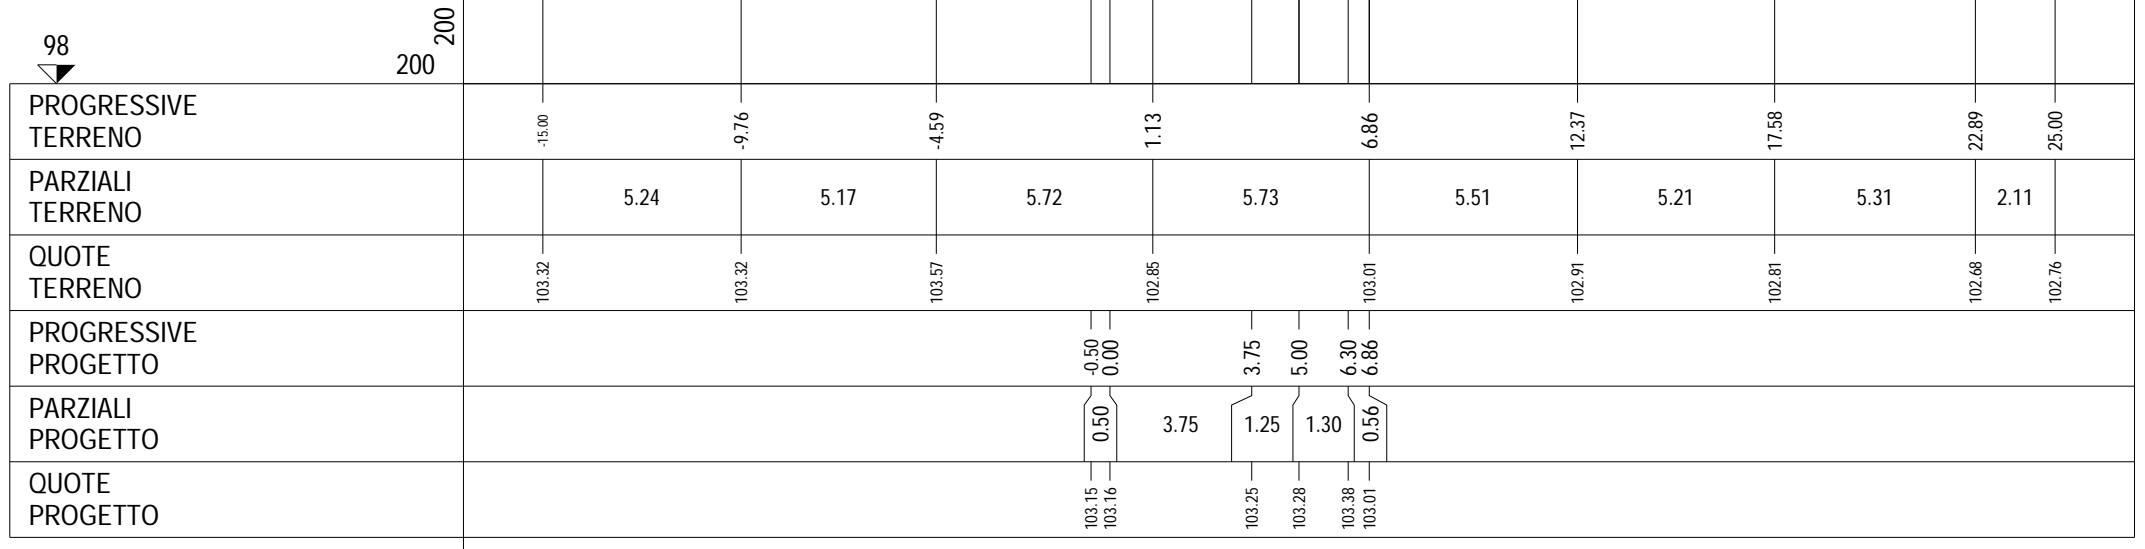

PROFILO Dedicata 6


SEZIONE CD6_32

PROGRESSIVA 480.00

A RILEVATO m² 2.71
 BO BONIFICA m² 4.43
 D BASE m² 2.02
 G FONDAZIONE m² 0.58
 a USURA m 5.50
 c BINDER m 5.75
 sc SCOTICO m 8.85
 v VEGETALE m 1.42



200
200

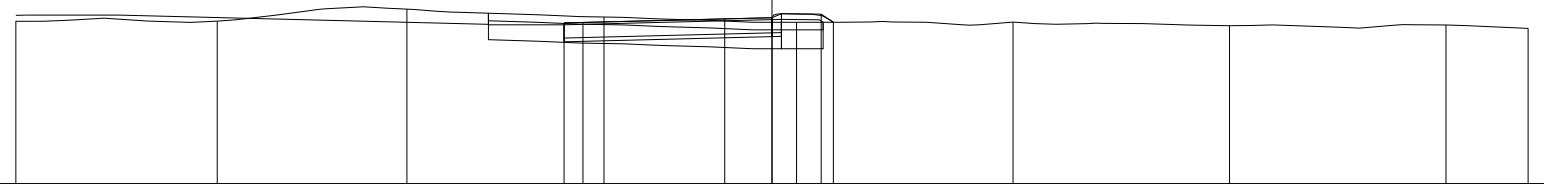

PROGRESSIVE TERRENO	-15.00	-9.67	-4.66	0.56	5.65	11.38	17.10	22.83	25.00
PARZIALI TERRENO	5.33	5.01	5.22	5.09	5.73	5.72	5.73	2.17	
QUOTE TERRENO	103.30	103.30	103.62	103.41	103.27	103.28	103.18	103.20	103.11
PROGRESSIVE PROGETTO				-0.50 0.00	3.75 5.00	6.30 6.62			
PARZIALI PROGETTO				0.50 3.75	1.25 1.30	0.32			
QUOTE PROGETTO				103.25 103.27	103.36 103.39	103.49 103.27			

PROFILO Dedicata 6


SEZIONE CD6_33

PROGRESSIVA 500.00

A RILEVATO	m ²	4.72
BO BONIFICA	m ²	4.46
D BASE	m ²	2.02
G FONDAZIONE	m ²	0.57
a USURA	m	5.50
c BINDER	m	5.75
sc SCOTICO	m	8.92
v VEGETALE	m	1.50

99

200 200

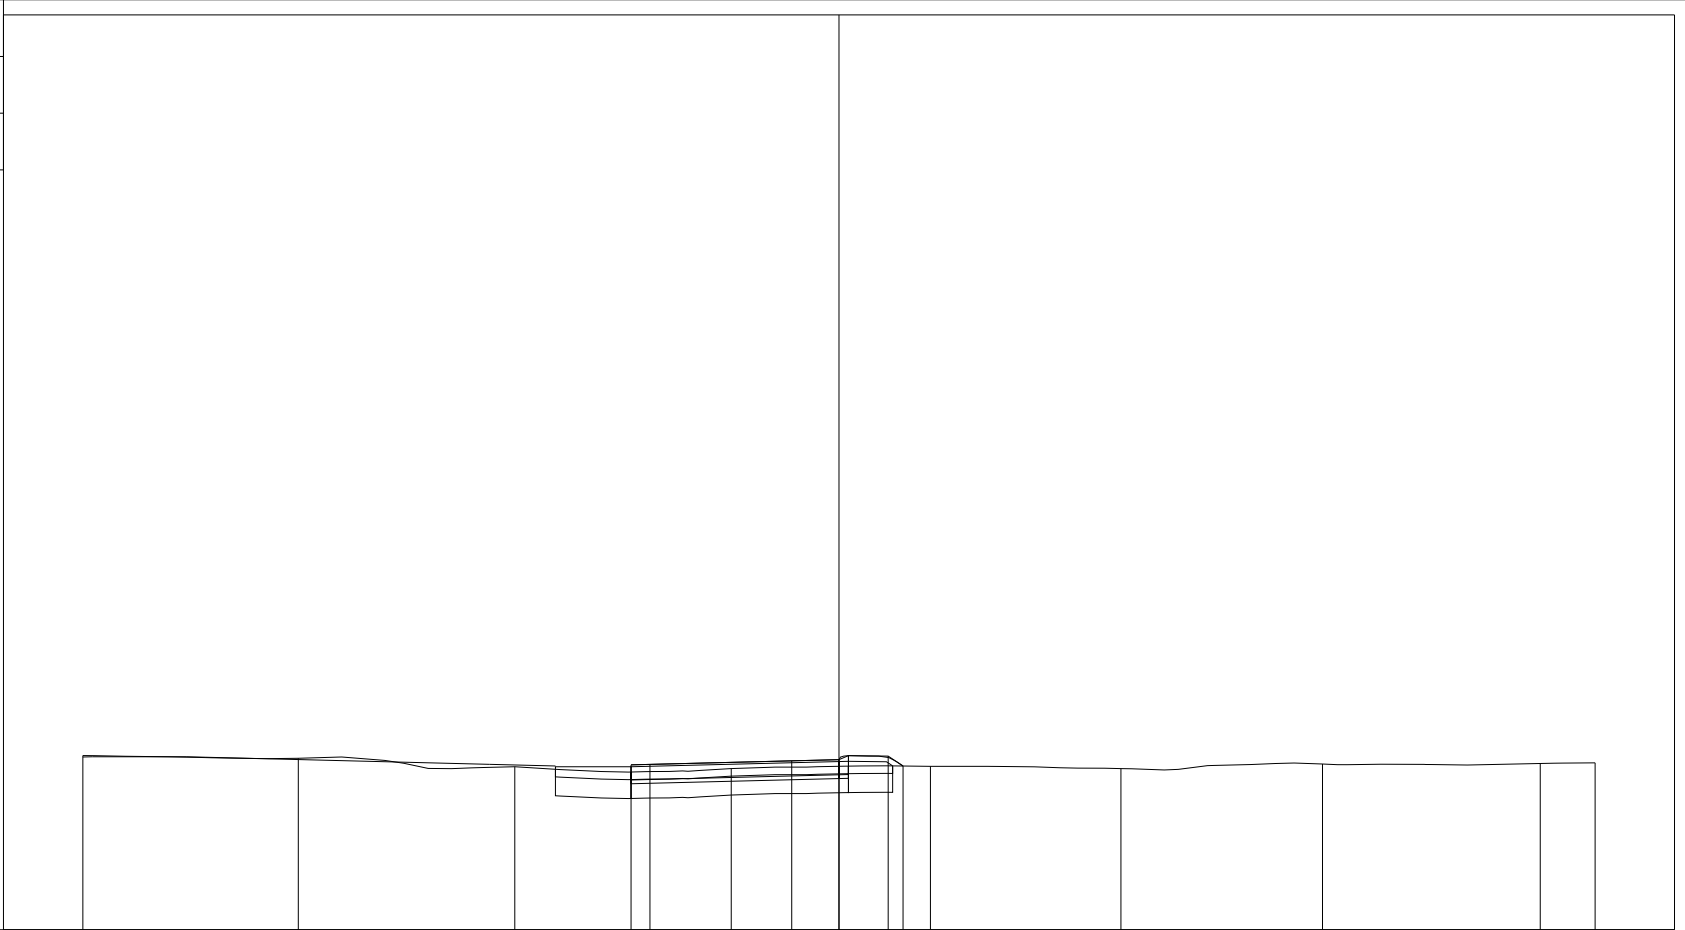


PROGRESSIVE TERRENO	-15.00	-9.30	-3.58	2.15	7.42	12.46	17.79	23.55	25.00
PARZIALI TERRENO		5.70	5.72	5.73	5.27	5.04	5.33	5.76	1.45
QUOTE TERRENO	103.61	103.54	103.31	103.26	103.32	103.26	103.38	103.40	103.41
PROGRESSIVE PROGETTO				-0.50	0.00	3.75	5.00	6.30	6.69
PARZIALI PROGETTO				0.50	3.75	1.25	1.30	0.39	
QUOTE PROGETTO				103.36	103.37	103.47	103.50	103.59	103.33

PROFILO Dedicata 6

SEZIONE CD6_34

PROGRESSIVA 520.00

A RILEVATO	m ²	9.08
BO BONIFICA	m ²	4.83
D BASE	m ²	2.01
G FONDAZIONE	m ²	0.57
a USURA	m	5.50
c BINDER	m	5.75
sc SCOTICO	m	9.71
v VEGETALE	m	2.46

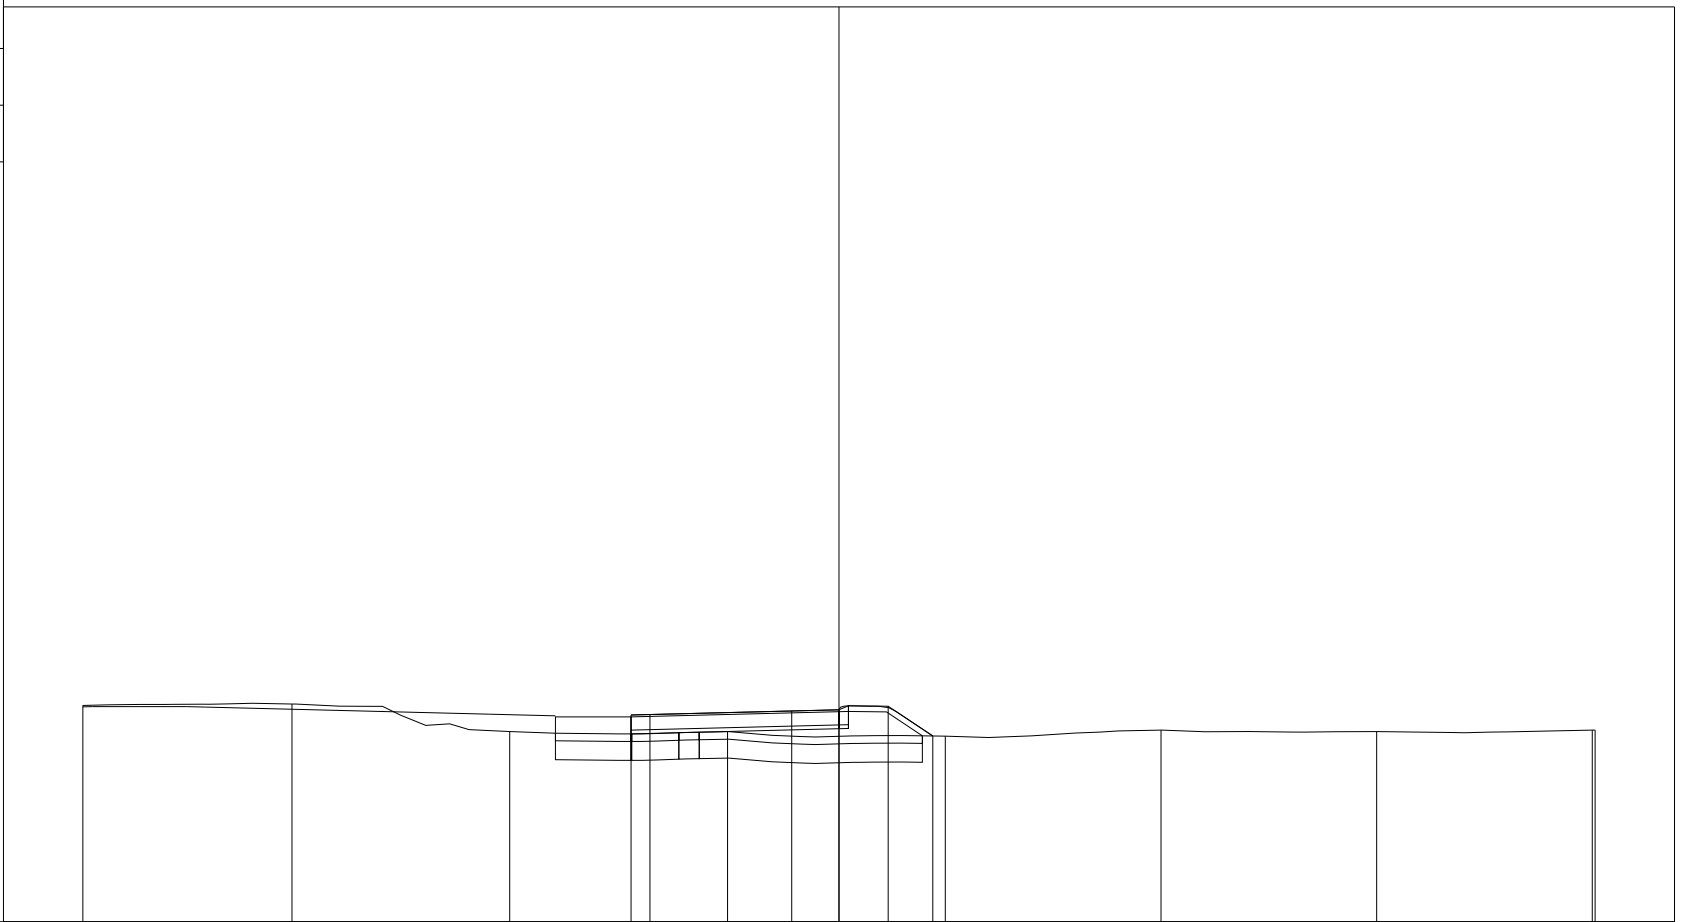

200 200


PROGRESSIVE TERRENO	-15.00	-9.47	-3.71	2.05	7.81	13.52	19.22	24.92	25.00
PARZIALI TERRENO	5.53	5.76	5.76	5.76	5.71	5.70	5.70	0.08	
QUOTE TERRENO	103.72	103.76	103.03	103.03	102.91	103.07	103.03	103.07	103.07
PROGRESSIVE PROGETTO				-0.50	0.00	3.75	5.00	6.30	7.48
PARZIALI PROGETTO				0.50	3.75	1.25	1.30	1.18	
QUOTE PROGETTO				103.47	103.48	103.57	103.61	103.70	102.91

PROFILO Dedicata 6

SEZIONE CD6_35

PROGRESSIVA 540.00

A RILEVATO m² 1.92
 B STERRO m² 0.19
 BO BONIFICA m² 4.87
 D BASE m² 1.93
 G FONDAZIONE m² 0.65
 a USURA m 5.50
 c BINDER m 5.50
 sc SCOTICO m 9.79

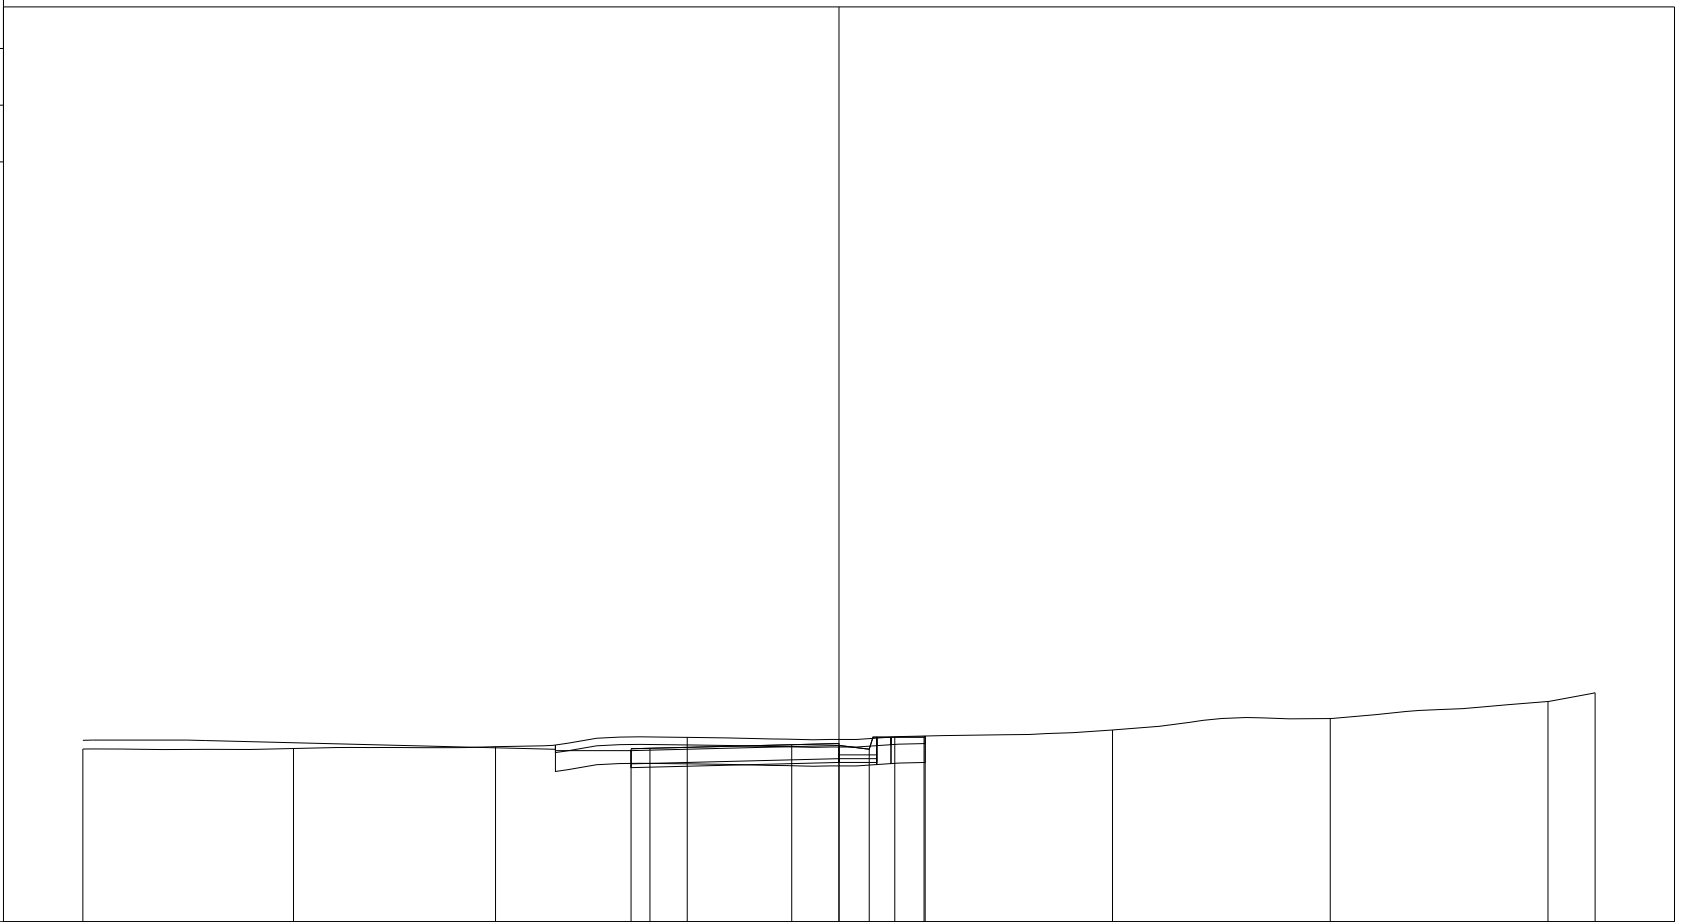


PROGRESSIVE TERRENO	-15.00	-9.43	-4.08	0.99	6.48	12.24	17.99	23.75	25.00	
PARZIALI TERRENO		5.57	5.35	5.07	5.49	5.76	5.75	5.76	1.25	
QUOTE TERRENO	103.57	103.58	103.63	103.88	103.89	104.07	104.37	104.83	105.06	
PROGRESSIVE PROGETTO				-0.50	0.00	3.75	5.00	5.80	7.25	7.28
PARZIALI PROGETTO				0.50	3.75	1.25	0.80	1.45	0.03	
QUOTE PROGETTO				103.58	103.59	103.68	103.66	103.56	103.88	103.91

PROFILO Dedicata 6

SEZIONE CD6_36

PROGRESSIVA 560.00

A RILEVATO	m ²	12.83
BO BONIFICA	m ²	5.18
D BASE	m ²	2.01
G FONDAZIONE	m ²	0.58
a USURA	m	5.50
c BINDER	m	5.75
sc SCOTICO	m	10.35
v VEGETALE	m	3.20

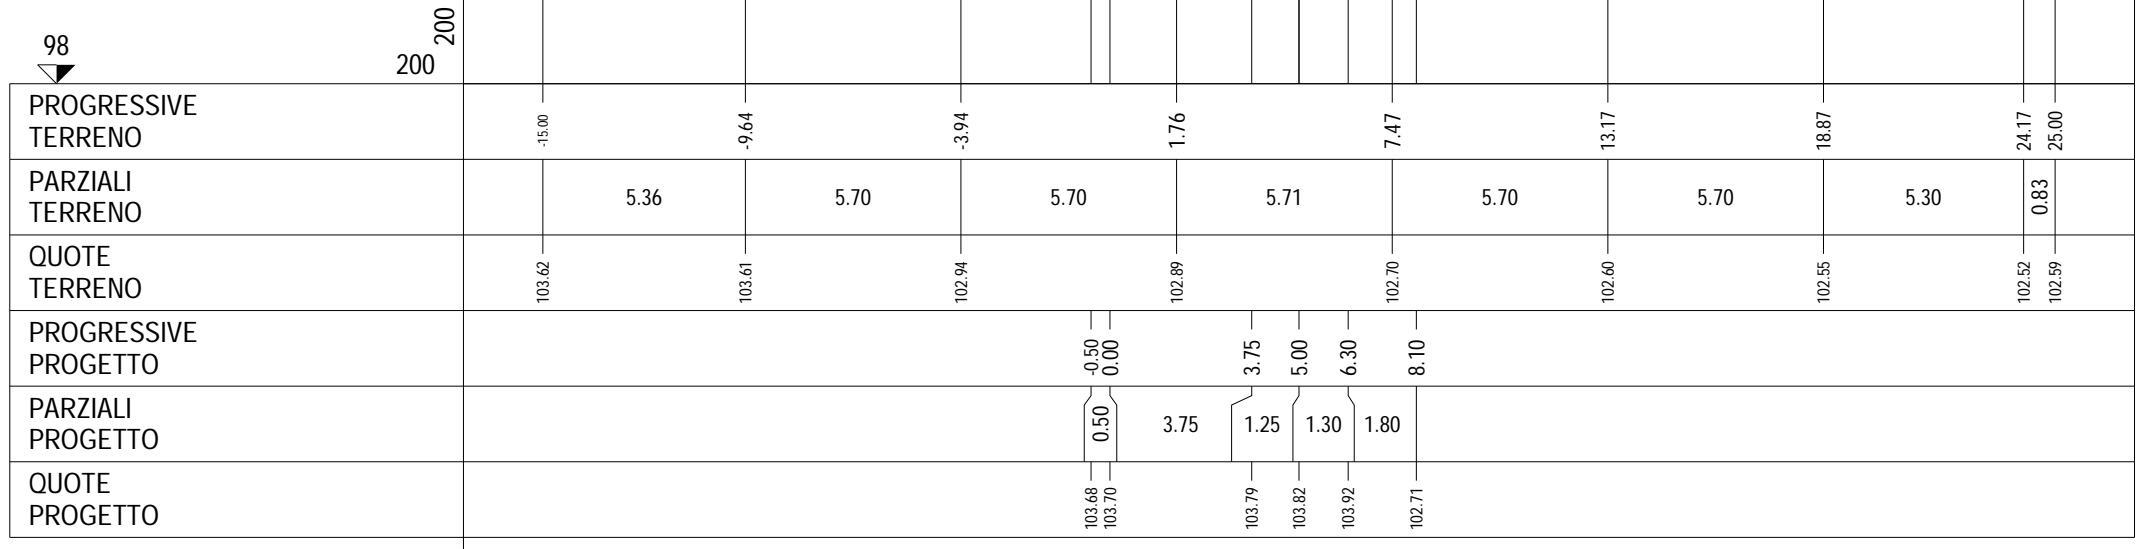

PROFILO Dedicata 6


SEZIONE CD6_37

PROGRESSIVA 564.85

A RILEVATO	m ²	12.35
BO BONIFICA	m ²	5.18
D BASE	m ²	2.01
G FONDAZIONE	m ²	0.57
a USURA	m	5.50
c BINDER	m	5.75
sc SCOTICO	m	10.31
v VEGETALE	m	3.20

98

200
200

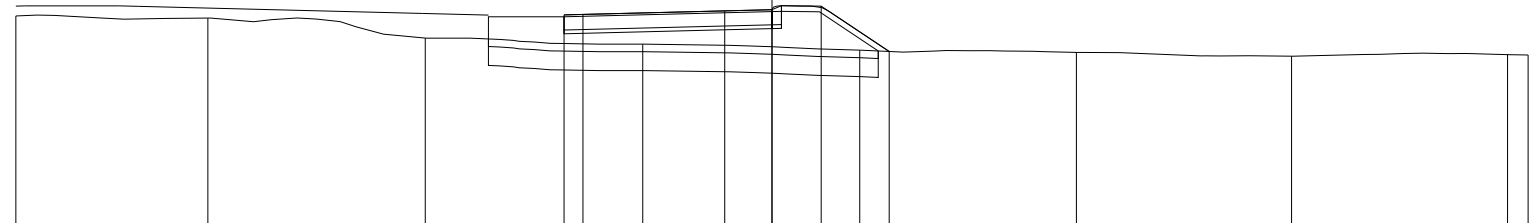


PROGRESSIVE TERRENO	-15.00	-9.92	-4.17	1.58	7.32	13.05	18.74	24.46	25.00
PARZIALI TERRENO	5.08	5.75	5.75	5.74	5.73	5.69	5.72	0.54	
QUOTE TERRENO	103.68	103.63	103.10	102.94	102.78	102.72	102.62	102.66	102.65
PROGRESSIVE PROGETTO				-0.50	0.00	3.75	5.00	6.30	8.10
PARZIALI PROGETTO				0.50	3.75	1.25	1.30	1.80	
QUOTE PROGETTO				103.71	103.72	103.82	103.85	103.94	102.74

PROFILO Dedicata 6

SEZIONE CD6_38

PROGRESSIVA 580.00

A RILEVATO m² 12.68
 BO BONIFICA m² 5.16
 D BASE m² 2.01
 G FONDAZIONE m² 0.57
 a USURA m 5.50
 c BINDER m 5.75
 sc SCOTICO m 10.32
 v VEGETALE m 3.17

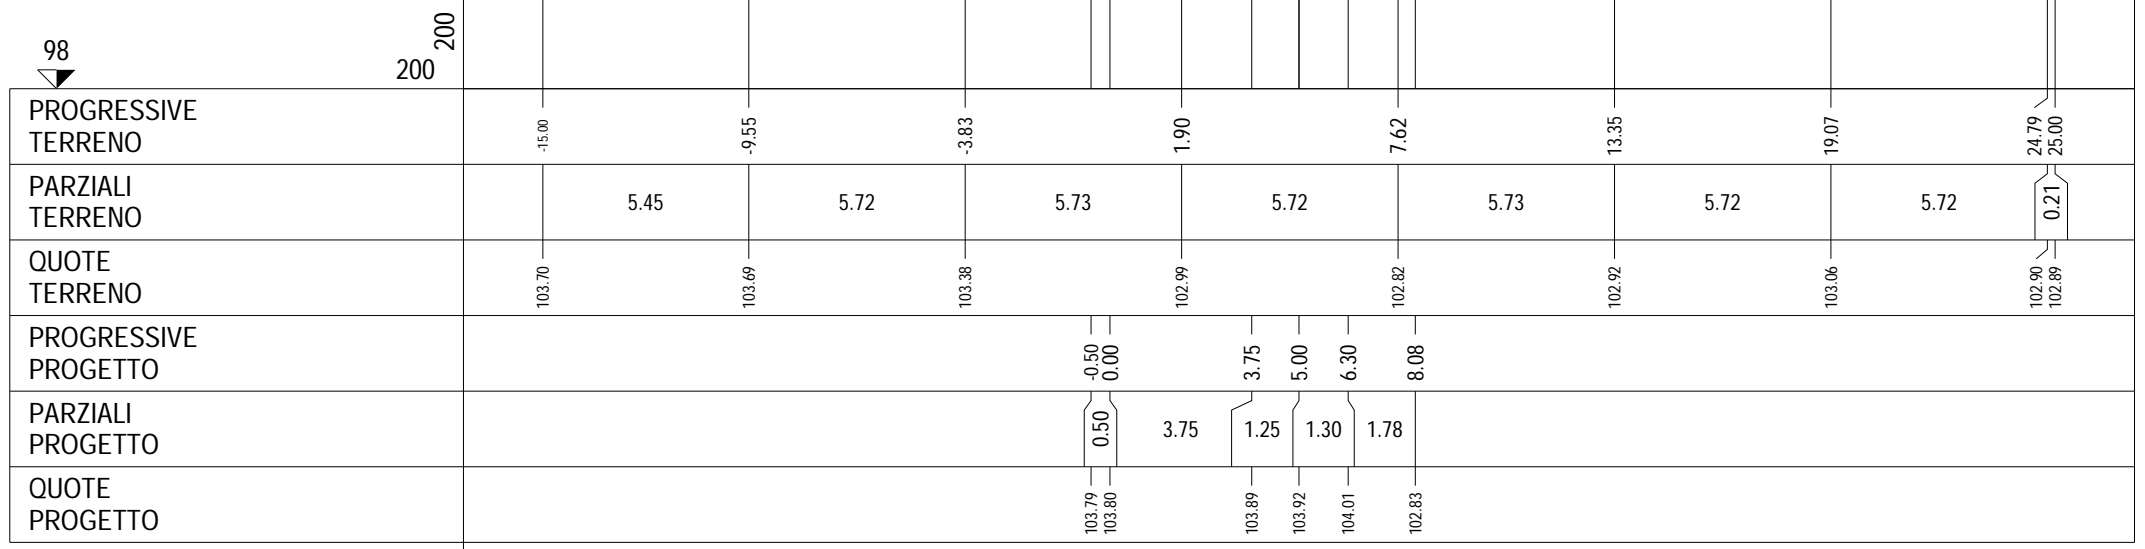

PROFILO Dedicata 6


SEZIONE CD6_39

PROGRESSIVA 600.00

A RILEVATO	m ²	10.98
BO BONIFICA	m ²	5.05
D BASE	m ²	2.02
G FONDAZIONE	m ²	0.57
a USURA	m	5.50
c BINDER	m	5.75
sc SCOTICO	m	10.14
v VEGETALE	m	2.93

99

200
200

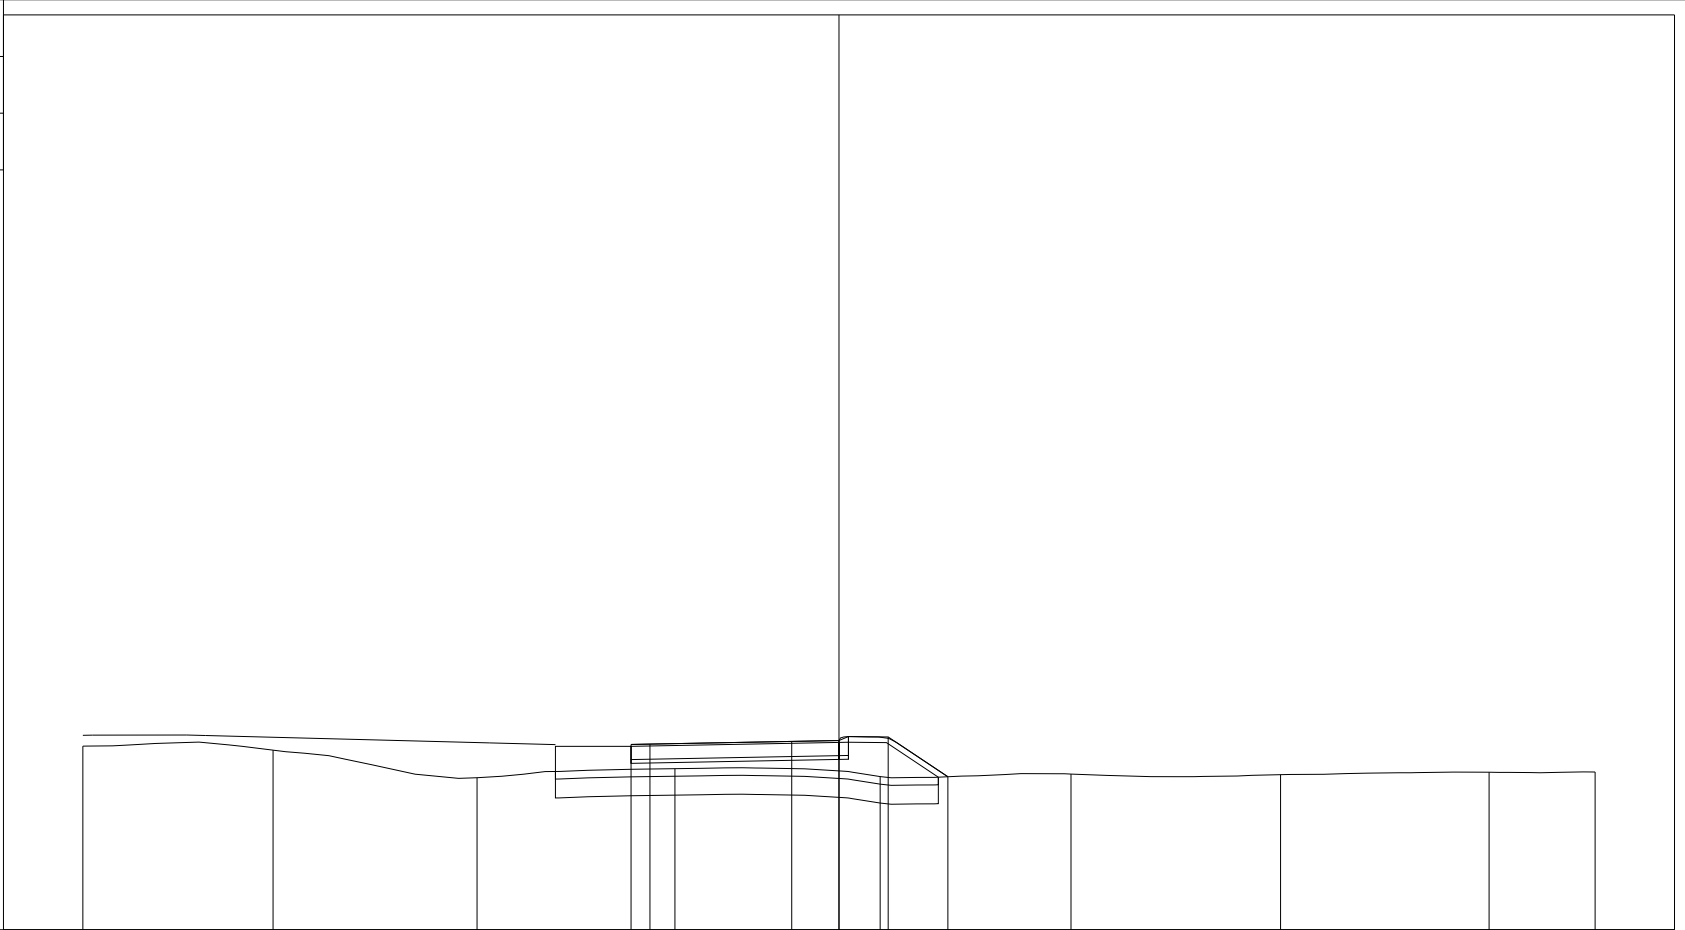

PROGRESSIVE TERRENO	-15.00	-9.97	-4.57	0.66	6.09	11.14	16.68	22.20	25.00
PARZIALI TERRENO		5.03	5.40	5.23	5.43	5.05	5.54	5.52	2.80
QUOTE TERRENO	103.86	103.75	103.02	103.26	103.05	103.12	103.10	103.17	103.17
PROGRESSIVE PROGETTO				-0.50 0.00	3.75 5.00	6.30	7.88		
PARZIALI PROGETTO				0.50	3.75	1.25	1.30	1.58	
QUOTE PROGETTO				103.90 103.91	103.98	104.01	104.10	103.05	

PROFILO Dedicata 6


SEZIONE CD6_40

PROGRESSIVA 620.00

A RILEVATO	m ²	6.16
BO BONIFICA	m ²	4.55
D BASE	m ²	2.00
G FONDAZIONE	m ²	0.58
a USURA	m	5.50
c BINDER	m	5.75
sc SCOTICO	m	9.14
v VEGETALE	m	1.60

99

200
200

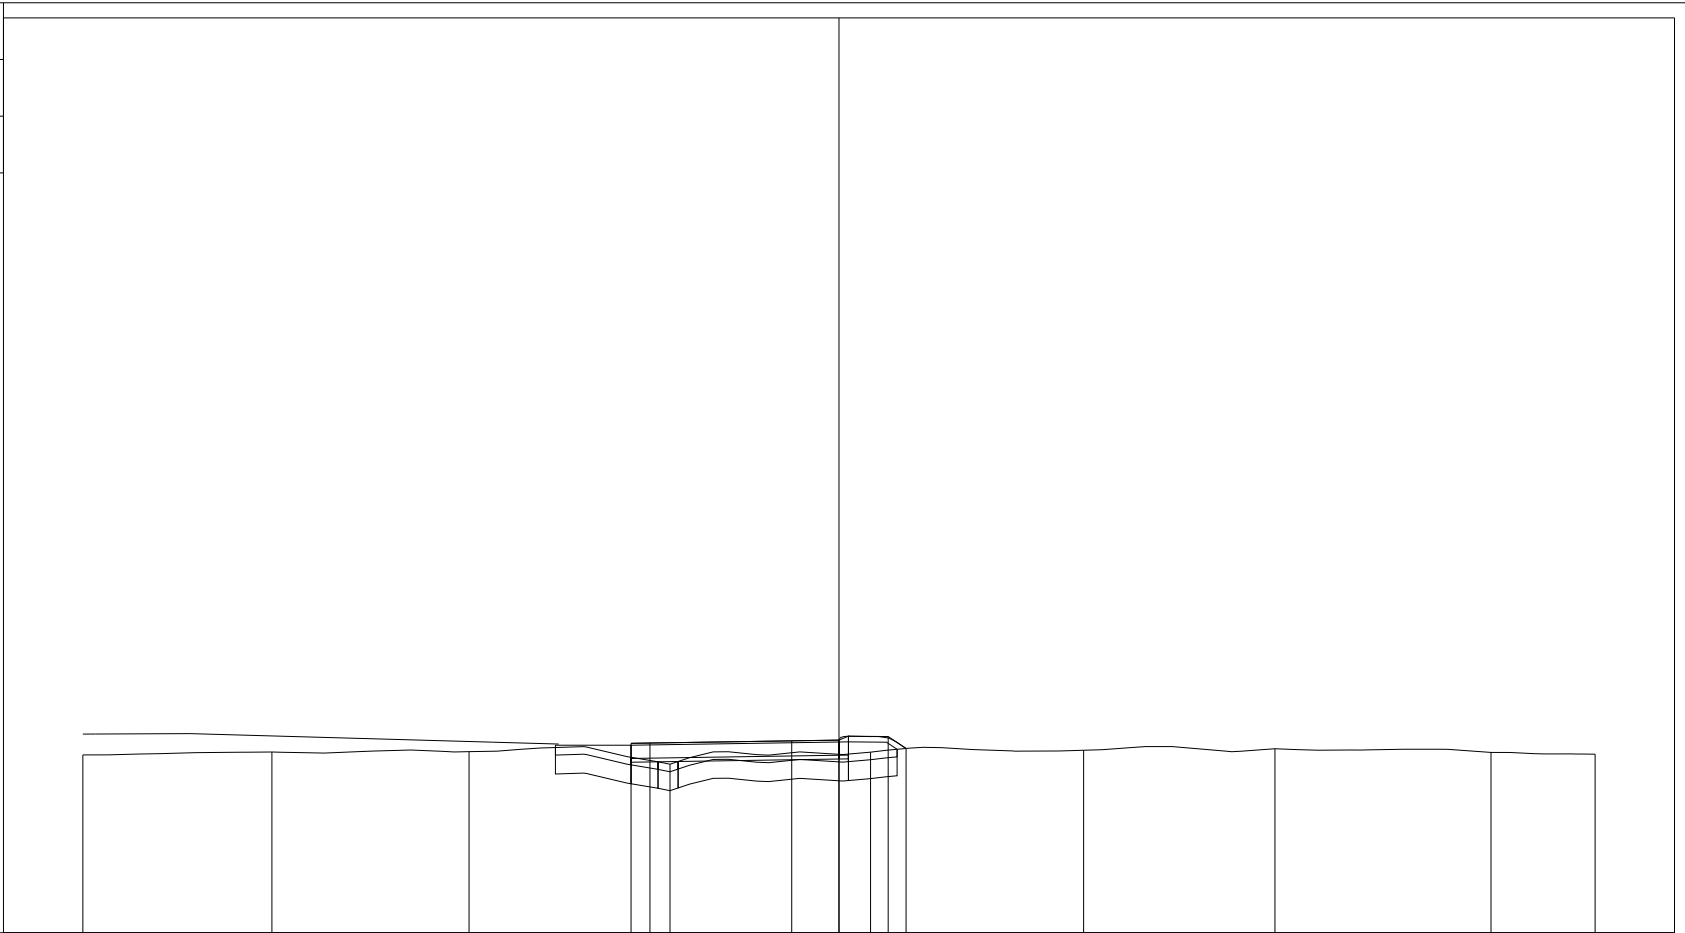

PROGRESSIVE TERRENO	-15.00	-10.00	-4.78	0.53	5.84	11.47	16.53	22.25	25.00
PARZIALI TERRENO	5.00	5.22	5.31	5.31	5.63	5.06	5.72	2.75	
QUOTE TERRENO	103.70	103.78	103.79	103.46	103.78	103.83	103.87	103.77	103.72
PROGRESSIVE PROGETTO				-0.50 0.00	3.75 5.00	6.30 6.77			
PARZIALI PROGETTO				0.50	3.75	1.25	1.30	0.47	
QUOTE PROGETTO				104.01 104.02	104.08	104.10	104.19 103.87		

PROFILO Dedicata 6


SEZIONE CD6_41

PROGRESSIVA 640.00

A RILEVATO	m ²	11.20
BO BONIFICA	m ²	5.11
D BASE	m ²	2.02
G FONDAZIONE	m ²	0.58
a USURA	m	5.50
c BINDER	m	5.75
sc SCOTICO	m	10.20
v VEGETALE	m	3.05



200
200

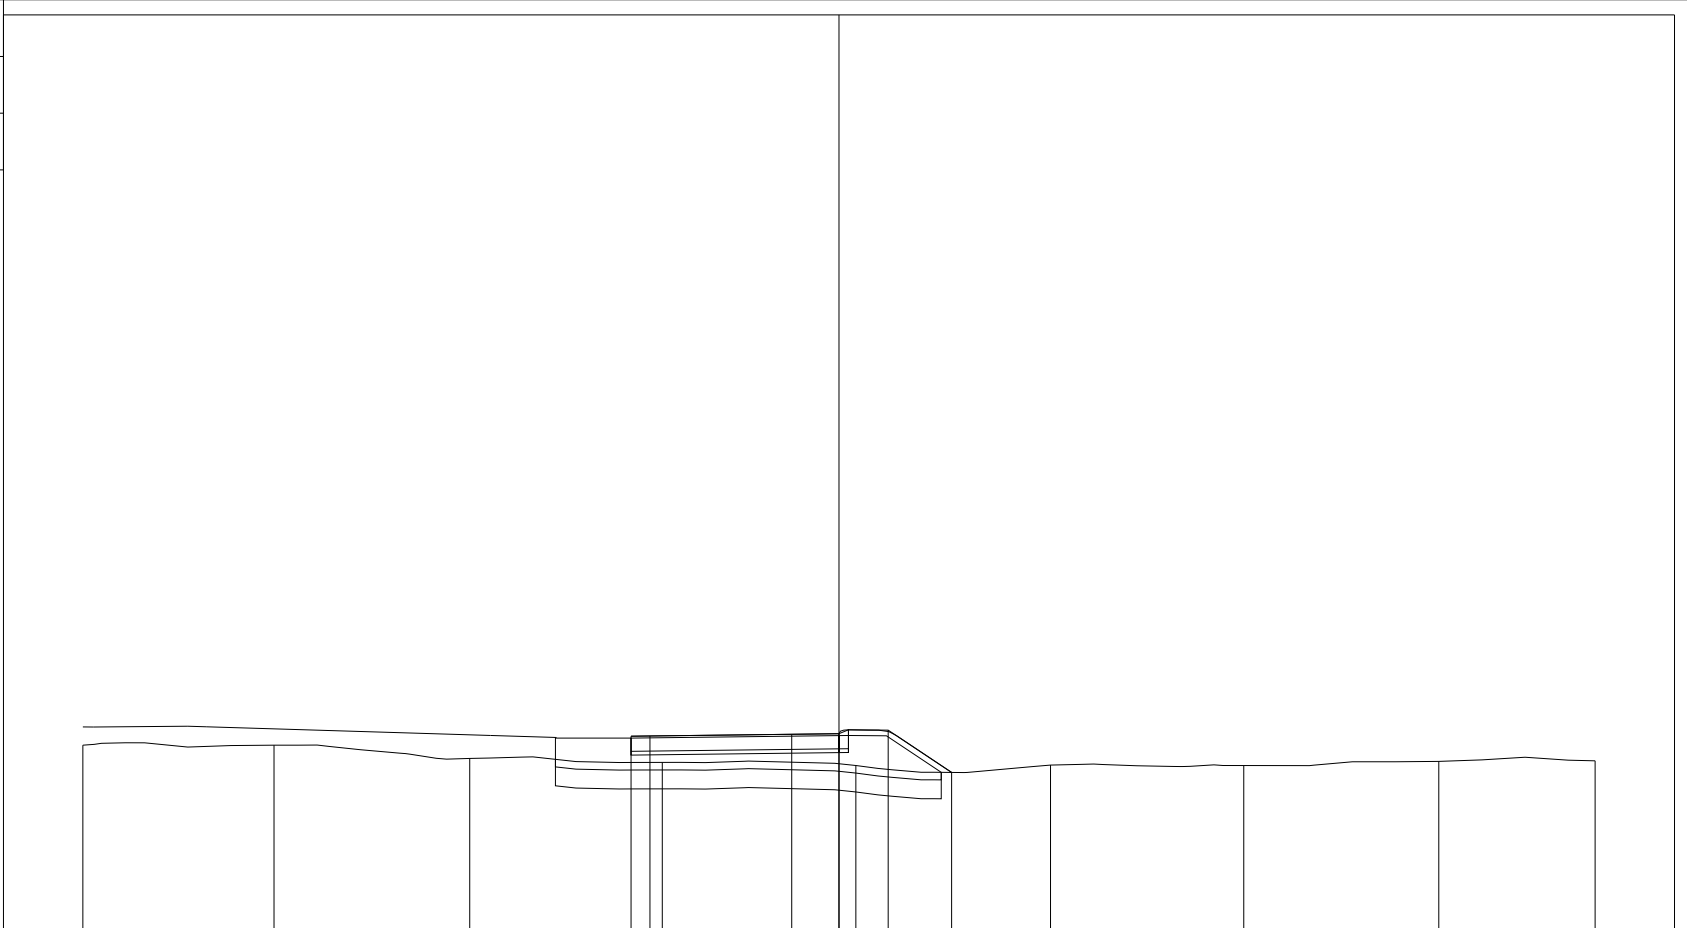

PROGRESSIVE TERRENO	-15.00	-9.94	-4.77	0.33	5.45	10.60	15.71	20.87	25.00
PARZIALI TERRENO	5.06	5.17	5.10	5.12	5.15	5.11	5.16	4.13	
QUOTE TERRENO	103.88	103.88	103.53	103.43	103.34	103.36	103.34	103.45	103.47
PROGRESSIVE PROGETTO				-0.50	3.75	5.00	6.30	7.98	
PARZIALI PROGETTO				0.50	3.75	1.25	1.30	1.68	
QUOTE PROGETTO				104.12	104.17	104.19	104.28	103.16	

PROFILO Dedicata 6


SEZIONE CD6_42

PROGRESSIVA 660.00

A RILEVATO	m ²	8.84
BO BONIFICA	m ²	4.71
D BASE	m ²	2.02
G FONDAZIONE	m ²	0.57
a USURA	m	5.50
c BINDER	m	5.75
sc SCOTICO	m	9.40
v VEGETALE	m	2.09

99

200 200

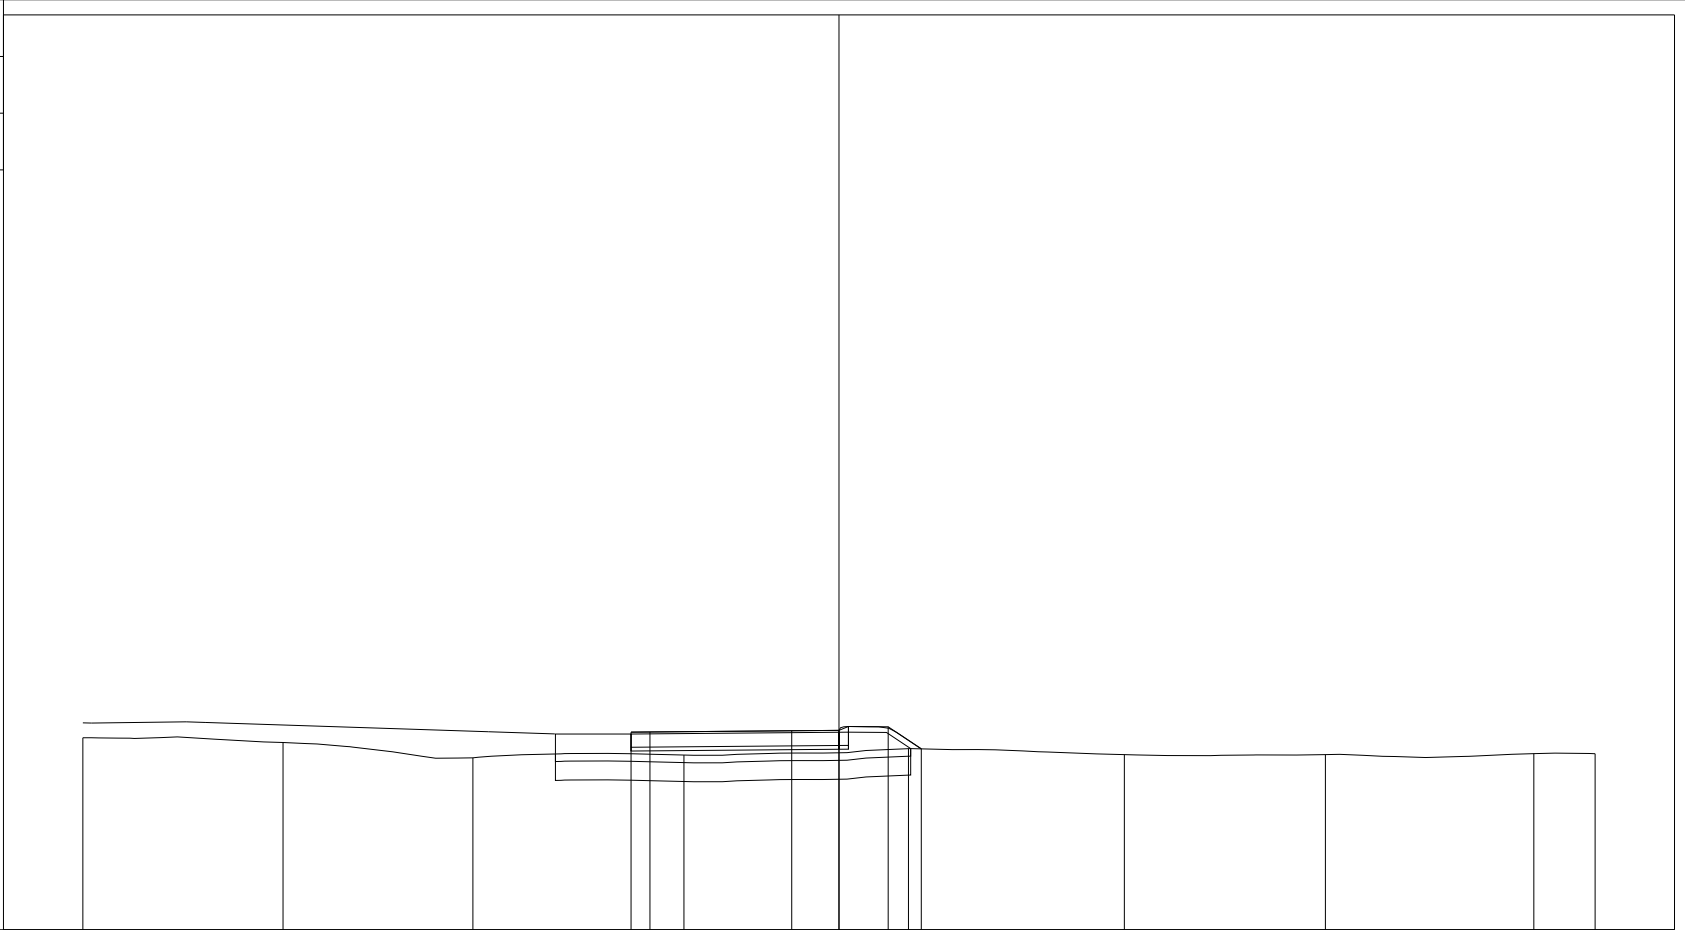


PROGRESSIVE TERRENO	-15.00	-9.71	-4.68	0.90	6.84	12.55	17.87	23.38	25.00
PARZIALI TERRENO	5.29	5.03	5.58	5.94	5.71	5.32	5.51	1.62	
QUOTE TERRENO	104.08	103.95	103.55	103.62	103.79	103.63	103.63	103.66	103.66
PROGRESSIVE PROGETTO				-0.50	0.00	3.75	5.00	6.30	7.18
PARZIALI PROGETTO				0.50	3.75	1.25	1.30	0.88	
QUOTE PROGETTO				104.23	104.23	104.26	104.27	104.37	103.78

PROFILO Dedicata 6

SEZIONE CD6_43

PROGRESSIVA 680.00

A RILEVATO	m ²	7.92
BO BONIFICA	m ²	4.70
D BASE	m ²	2.00
G FONDAZIONE	m ²	0.58
a USURA	m	5.50
c BINDER	m	5.75
sc SCOTICO	m	9.41
v VEGETALE	m	2.11

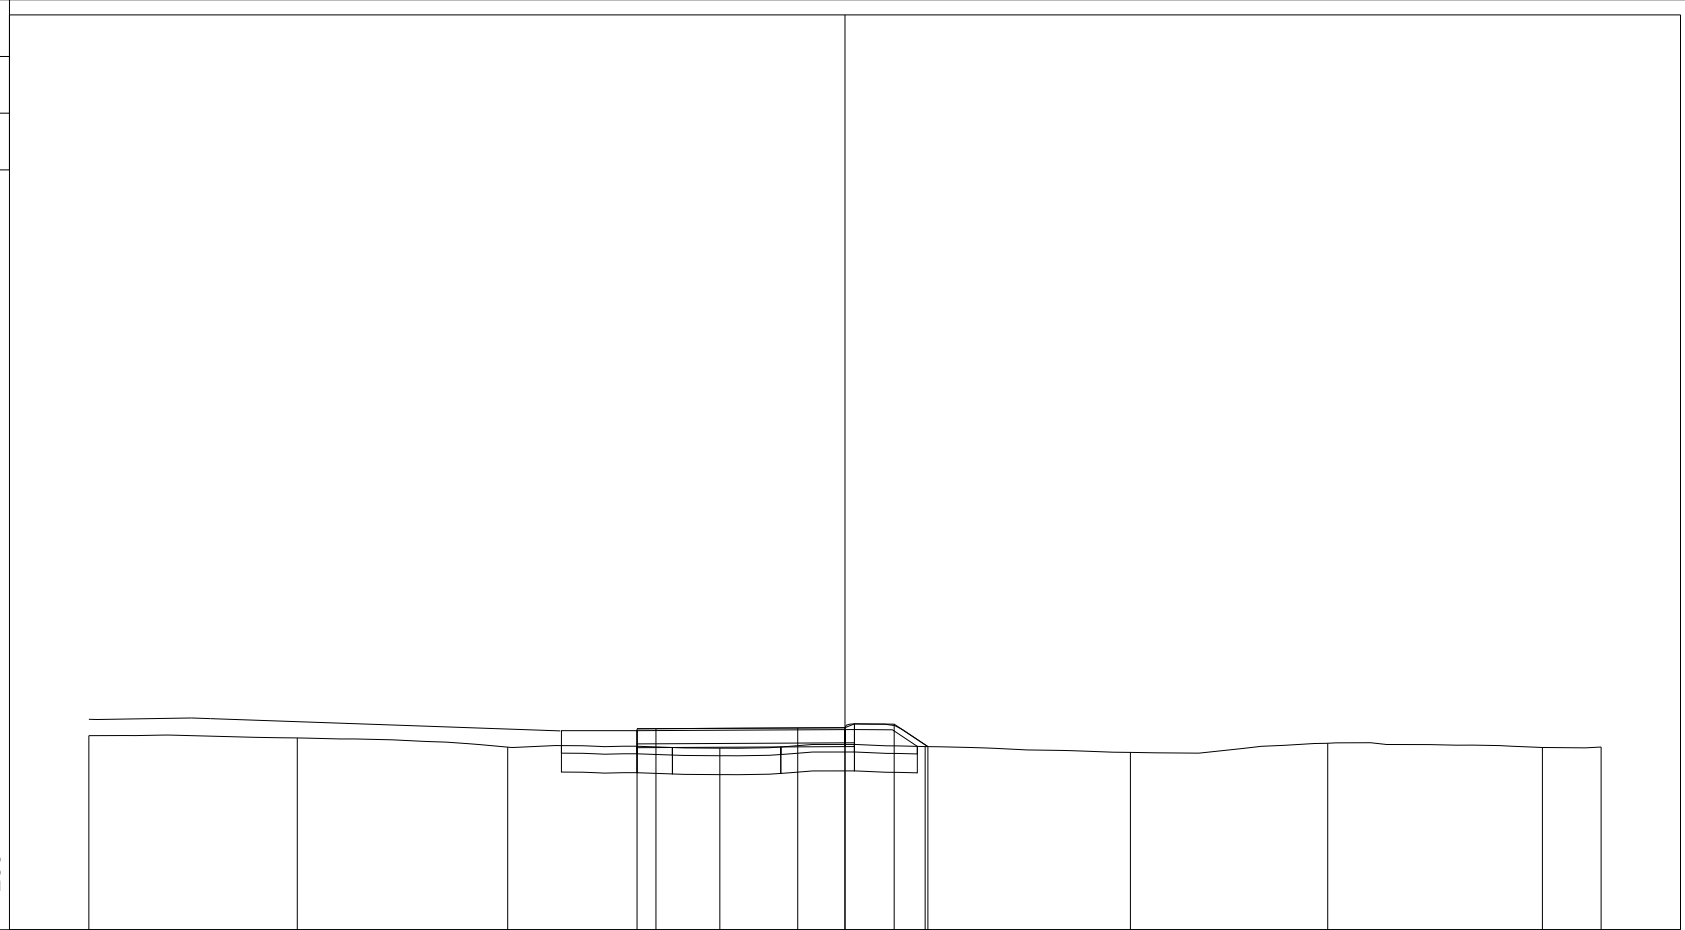

200 200


PROGRESSIVE TERRENO	-15.00	-9.49	-3.92	1.69	7.12	12.55	17.77	23.45	25.00
PARZIALI TERRENO		5.51	5.57	5.61	5.43	5.43	5.22	5.68	1.55
QUOTE TERRENO	104.13	104.07	103.83	103.80	103.84	103.69	103.93	103.82	103.83
PROGRESSIVE PROGETTO				-0.50	0.00	3.75	5.00	6.30	7.19
PARZIALI PROGETTO				0.50	3.75	1.25	1.30	0.89	
QUOTE PROGETTO				104.32	104.32	104.34	104.34	104.44	103.84

PROFILO Dedicata 6

SEZIONE CD6_44

PROGRESSIVA 700.00

A RILEVATO	m ²	4.27
BO BONIFICA	m ²	4.46
D BASE	m ²	2.02
G FONDAZIONE	m ²	0.58
a USURA	m	5.50
c BINDER	m	5.75
sc SCOTICO	m	8.91
v VEGETALE	m	1.49

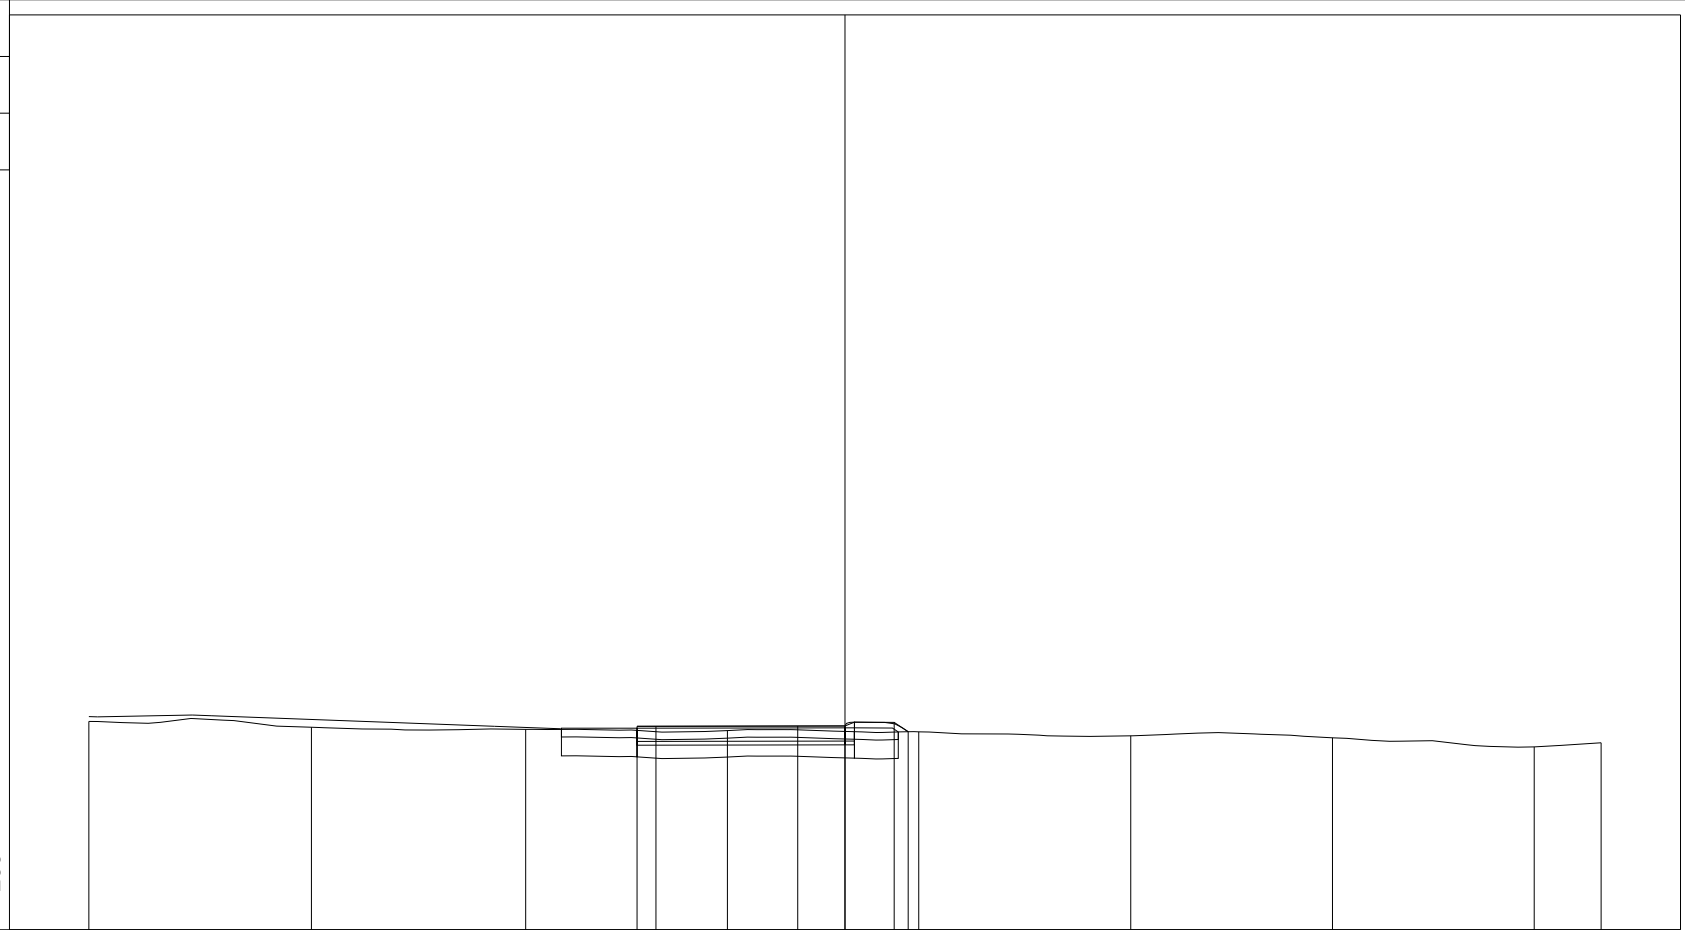

200 200


PROGRESSIVE TERRENO	-15.00	-9.11	-3.45	1.89	6.95	12.56	17.89	23.23	25.00
PARZIALI TERRENO	5.89	5.66	5.34	5.06	5.61	5.33	5.34	1.77	
QUOTE TERRENO	104.51	104.36	104.30	104.27	104.23	104.13	104.08	103.84	103.95
PROGRESSIVE PROGETTO				-0.50	0.00	3.75	5.00	6.30	6.67
PARZIALI PROGETTO				0.50	3.75	1.25	1.30	0.37	
QUOTE PROGETTO				104.38	104.38	104.39	104.39	104.48	104.24

PROFILO Dedicata 6

SEZIONE CD6_45

PROGRESSIVA 720.00

A RILEVATO m² 4.15
 BO BONIFICA m² 4.50
 D BASE m² 2.02
 G FONDAZIONE m² 0.58
 a USURA m 5.50
 c BINDER m 5.75
 sc SCOTICO m 8.97
 v VEGETALE m 1.54

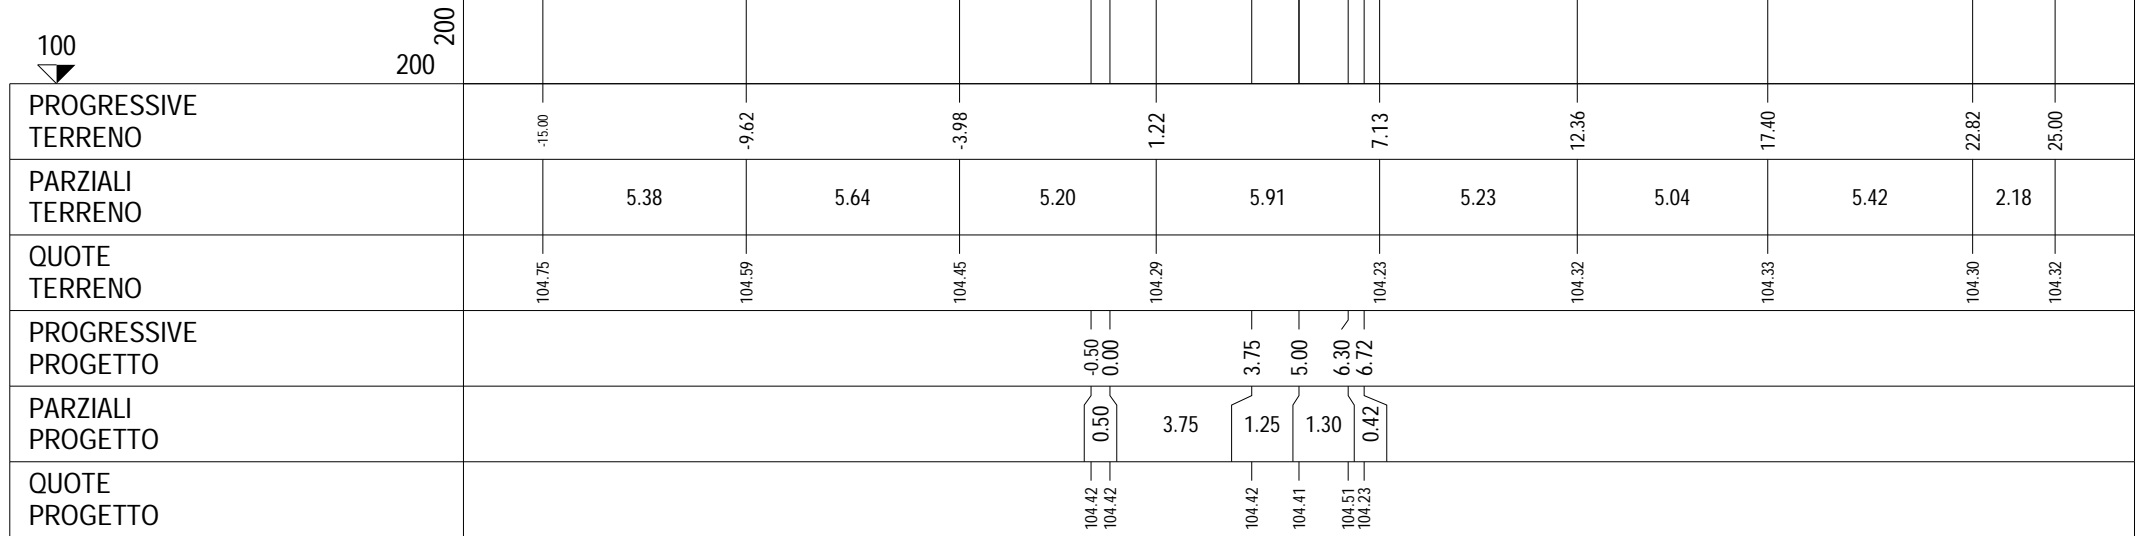


PROFILO Dedicata 6

SEZIONE CD6_46

PROGRESSIVA 740.00

A RILEVATO m² 1.33
 B STERRO m² 1.24
 BO BONIFICA m² 4.98
 D BASE m² 1.93
 G FONDAZIONE m² 0.65
 a USURA m 5.50
 c BINDER m 5.50
 sc SCOTICO m 9.93

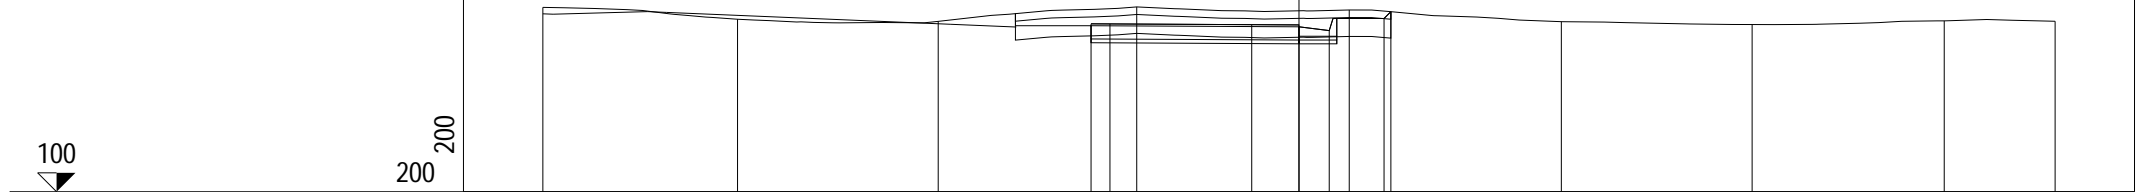

PROGRESSIVE TERRENO	-15.00	-9.85	-4.54	0.71	6.33	11.94	16.99	22.07	25.00
PARZIALI TERRENO	5.15	5.31	5.25	5.62	5.61	5.05	5.08	2.93	
QUOTE TERRENO	104.88	104.56	104.51	104.89	104.81	104.50	104.42	104.52	104.51
PROGRESSIVE PROGETTO				-0.50 0.00	3.75 5.00 5.80	7.25 7.43			
PARZIALI PROGETTO				0.50 3.75	1.25 0.80 1.45	0.18			
QUOTE PROGETTO				104.44 104.44	104.42 104.36 104.26	104.58 104.76			

PROFILO Dedicata 6

SEZIONE CD6_47

PROGRESSIVA 762.59

A RILEVATO m² 2.80
 BO BONIFICA m² 4.87
 D BASE m² 1.92
 G FONDAZIONE m² 0.65
 a USURA m 5.50
 c BINDER m 5.50
 sc SCOTICO m 9.75

100

200 200

SV7 - Fine rampa 2

PROGRESSIVE TERRENO	-15.00	-9.70	-4.38	0.69	5.97	11.57	17.16	22.31	25.00
PARZIALI TERRENO	5.30	5.32	5.07	5.28	5.60	5.59	5.15	2.69	
QUOTE TERRENO	104.72	104.50	104.39	104.54	104.51	104.55	104.48	104.40	104.37
PROGRESSIVE PROGETTO				-0.50 0.00	3.75 5.00	5.80 7.25	7.25		
PARZIALI PROGETTO				0.50	3.75	1.25	0.80	1.45	
QUOTE PROGETTO				104.43 104.43	104.40	104.33 104.23	104.55 104.55		

PROFILO Dedicata 6


SEZIONE CD6_48

PROGRESSIVA 780.00

A RILEVATO	m ²	3.56
BO BONIFICA	m ²	4.45
D BASE	m ²	2.02
G FONDAZIONE	m ²	0.57
a USURA	m	5.50
c BINDER	m	5.75
sc SCOTICO	m	8.88
v VEGETALE	m	1.47

99

200 200

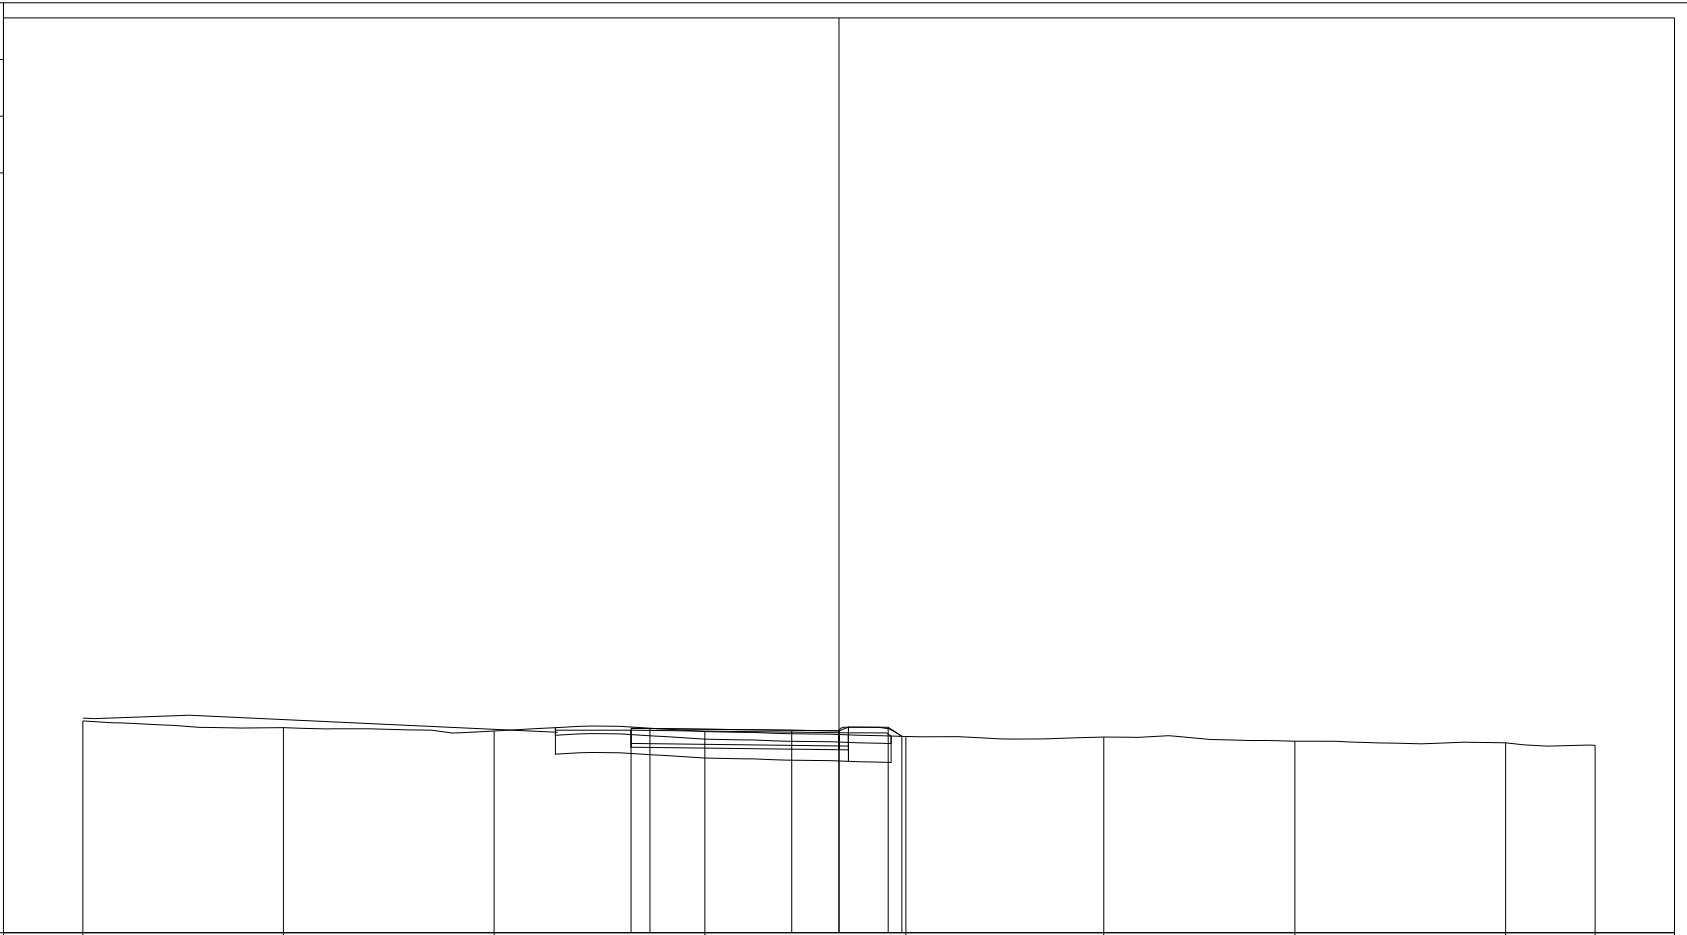


PROGRESSIVE TERRENO	-15.00	-9.70	-4.12	1.45	6.77	12.00	17.06	22.63	25.00
PARZIALI TERRENO	5.30	5.58	5.57	5.32	5.23	5.06	5.57	2.37	
QUOTE TERRENO	104.60	104.43	104.34	104.32	104.19	104.18	104.07	104.02	103.96
PROGRESSIVE PROGETTO				-0.50	0.00	3.75	5.00	6.30	6.66
PARZIALI PROGETTO				0.50	3.75	1.25	1.30	0.36	
QUOTE PROGETTO				104.41	104.40	104.36	104.34	104.44	104.19

PROFILO Dedicata 6

SEZIONE CD6_49

PROGRESSIVA 800.00

A RILEVATO	m ²	4.40
BO BONIFICA	m ²	4.40
D BASE	m ²	2.01
G FONDAZIONE	m ²	0.58
a USURA	m	5.50
c BINDER	m	5.75
sc SCOTICO	m	8.83
v VEGETALE	m	1.38

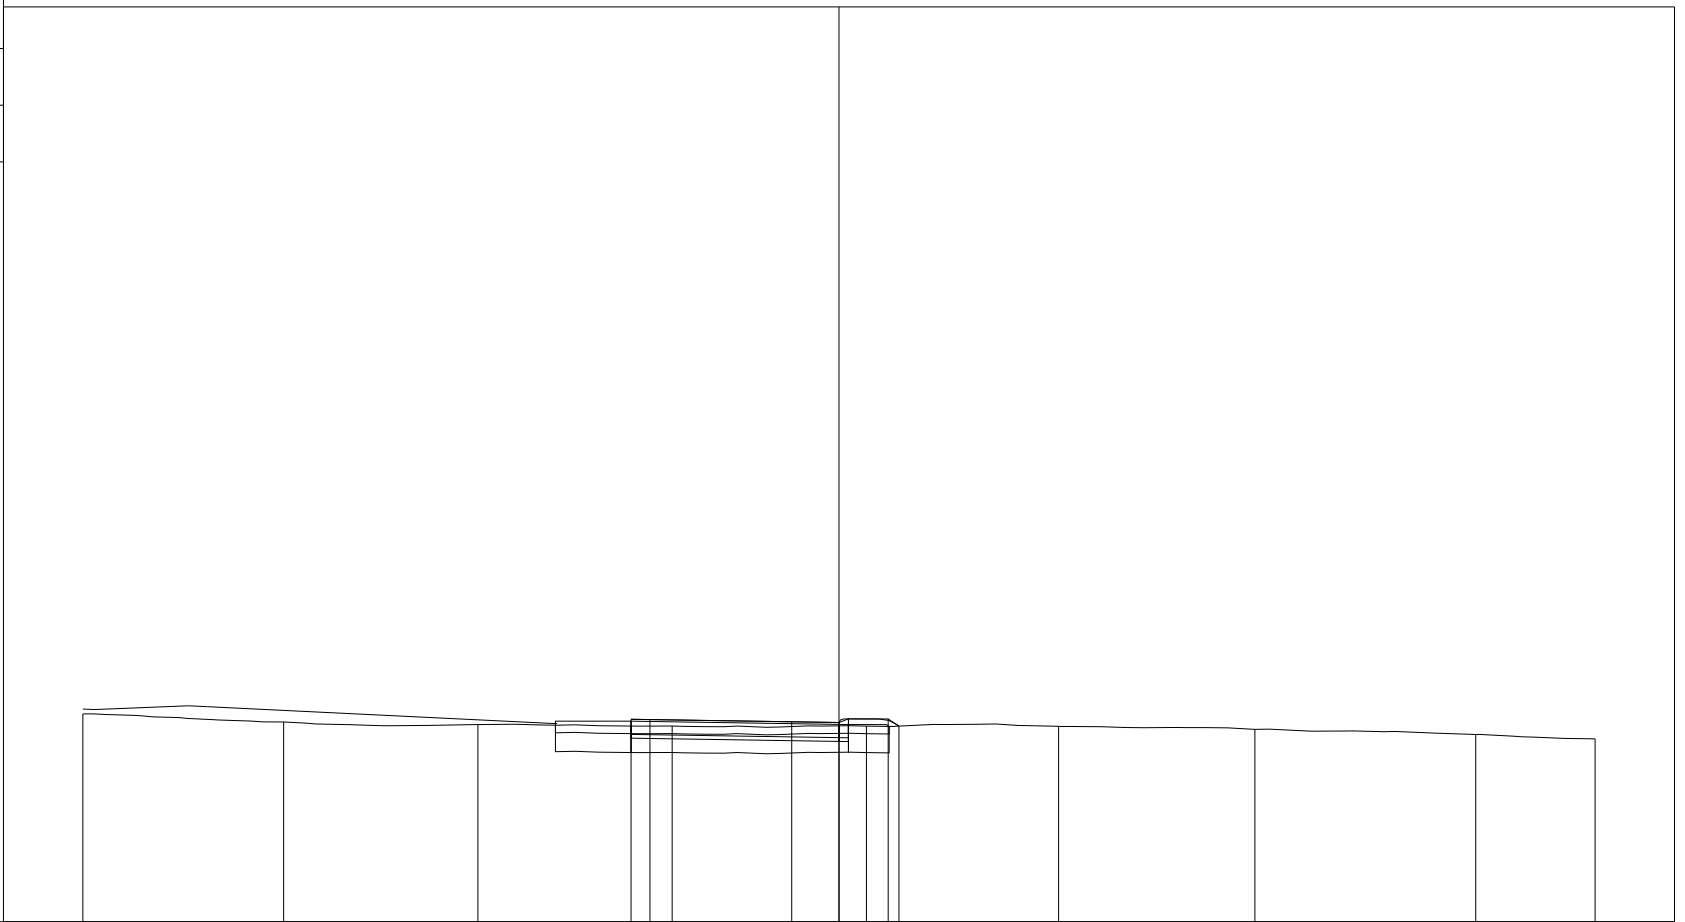

200
200

PROGRESSIVE TERRENO	-15.00	-9.69	-4.55	0.59	5.73	10.81	16.00	21.84	25.00
PARZIALI TERRENO		5.31	5.14	5.14	5.14	5.08	5.19	5.84	3.16
QUOTE TERRENO	104.50	104.28	104.22	104.18	104.17	104.17	104.09	103.95	103.84
PROGRESSIVE PROGETTO				-0.50	0.00	3.75	5.00	6.30	6.59
PARZIALI PROGETTO				0.50	3.75	1.25	1.30	0.29	
QUOTE PROGETTO				104.36	104.35	104.29	104.27	104.36	104.17

PROFILO Dedicata 6


SEZIONE CD6_50

PROGRESSIVA 820.00

A RILEVATO m² 5.96
 BO BONIFICA m² 4.59
 D BASE m² 2.01
 G FONDAZIONE m² 0.57
 a USURA m 5.50
 c BINDER m 5.75
 sc SCOTICO m 9.18
 v VEGETALE m 1.88



200
200

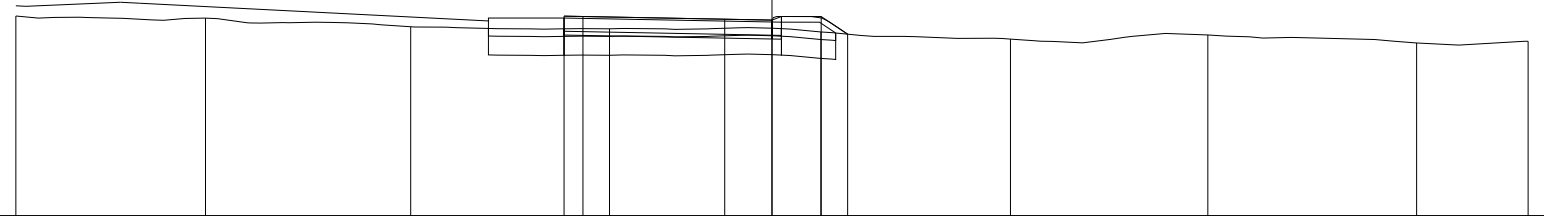

PROGRESSIVE TERRENO	-15.00	-9.98	-4.56	0.70	6.29	11.31	16.53	22.05	25.00
PARZIALI TERRENO	5.02	5.42	5.26	5.59	5.02	5.22	5.52	2.95	
QUOTE TERRENO	104.28	104.23	104.00	103.94	103.86	103.67	103.78	103.57	103.61
PROGRESSIVE PROGETTO				-0.50 0.00	3.75 5.00	6.30 7.00			
PARZIALI PROGETTO				0.50 3.75	1.25 1.30	0.70			
QUOTE PROGETTO				104.28 104.27	104.20 104.17	104.27 103.80			