

**CORRIDOIO PLURIMODALE ADRIATICO
ITINERARIO MAGLIE - SANTA MARIA DI LEUCA**

S.S. N° 275 "DI S. MARIA DI LEUCA"

LAVORI DI AMMODERNAMENTO E ADEGUAMENTO ALLA SEZ. B DEL D.M. 5.11.2001

S.S. 16 dal km 981+700 al km 985+386 - S.S. 275 dal Km 0+000 al km 37+000

1° Lotto: Dal Km 0+000 di prog. al Km 23+300 di prog.

PROGETTO DEFINITIVO

COD. BA283

PROGETTAZIONE: ANAS - COORDINAMENTO TERRITORIALE ADRIATICA

I PROGETTISTI

Ing. Alberto SANCHIRICO - Progettista e Coordinatore
Ing. Simona MASCIULLO - Progettista

COLLABORATORI

Geom. Andrea DELL'ANNA
Geom. Massimo MARTANO
Geom. Giuseppe CALO'

IL GEOLOGO

Dott. Pasquale SCORCIA

IL COORDINATORE DELLA SICUREZZA IN FASE DI PROGETTAZIONE

Ing. Alberto SANCHIRICO

IL RESPONSABILE DEL PROCEDIMENTO

Ing. Gianfranco PAGLIALUNGA

RESPONSABILE PROJECT MANAGEMENT PUGLIA

Ing. Nicola MARZI

ATTIVITA' DI SUPPORTO



Via Amendola 172/c - BARI
Direttore Tecnico
Prof. Ing. Matteo Ranieri

- Particolari Costruttivi e Decorativi
- Computi Metrici

**PROGETTO STRADALE
ASSE PRINCIPALE**

SEZIONI TRASVERSALI CORSIA DEDICATA 7 - TAVOLA 44

CODICE PROGETTO

PROGETTO LIV. PROG. N. PROG.

L0503A D 1701

NOME FILE

P01_PS00_TRA_SZ30-47_A.dwg

CODICE ELAB. P01PS00TRASZ44

REVISIONE

SCALA:

A

1:200

A

REVISIONE DEL PROGETTO DEFINITIVO

Giugno 2018

REV.

DESCRIZIONE

DATA

REDATTO

VERIFICATO


APPROVATO

PROFILO Dedicata 7

SEZIONE CD7_1

PROGRESSIVA 0.00

A RILEVATO	m ²	4.09
BO BONIFICA	m ²	4.38
D BASE	m ²	2.00
G FONDAZIONE	m ²	0.58
a USURA	m	5.50
c BINDER	m	5.75
sc SCOTICO	m	8.79
v VEGETALE	m	1.36

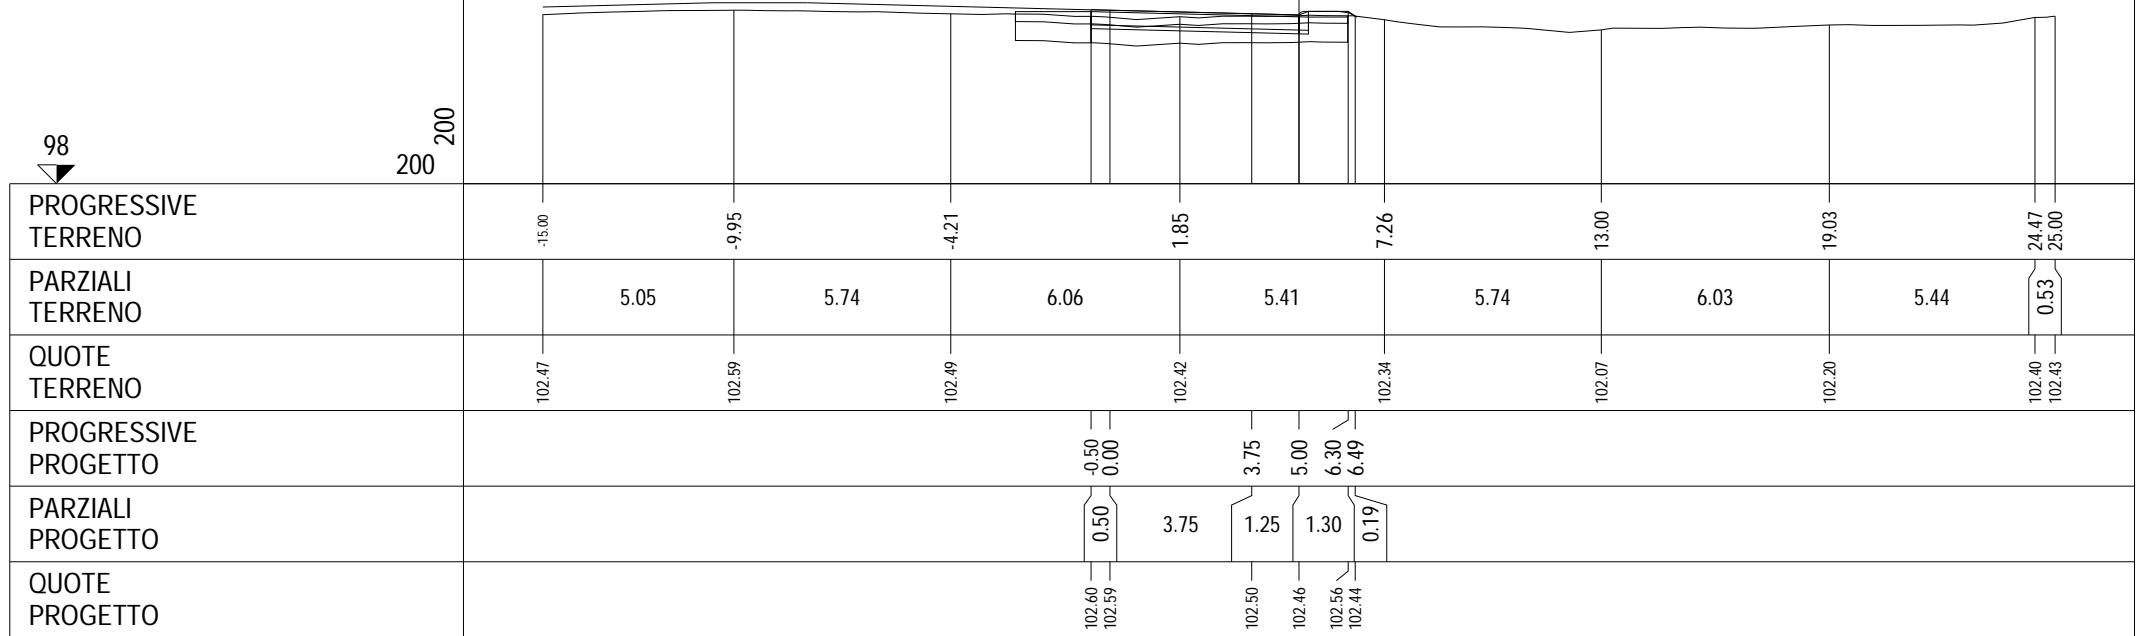

PROFILO Dedicata 7


SEZIONE CD7_2

PROGRESSIVA 0.48

A RILEVATO	m ²	4.16
BO BONIFICA	m ²	4.38
D BASE	m ²	2.00
G FONDAZIONE	m ²	0.58
a USURA	m	5.50
c BINDER	m	5.75
sc SCOTICO	m	8.79
v VEGETALE	m	1.37

97

200 200

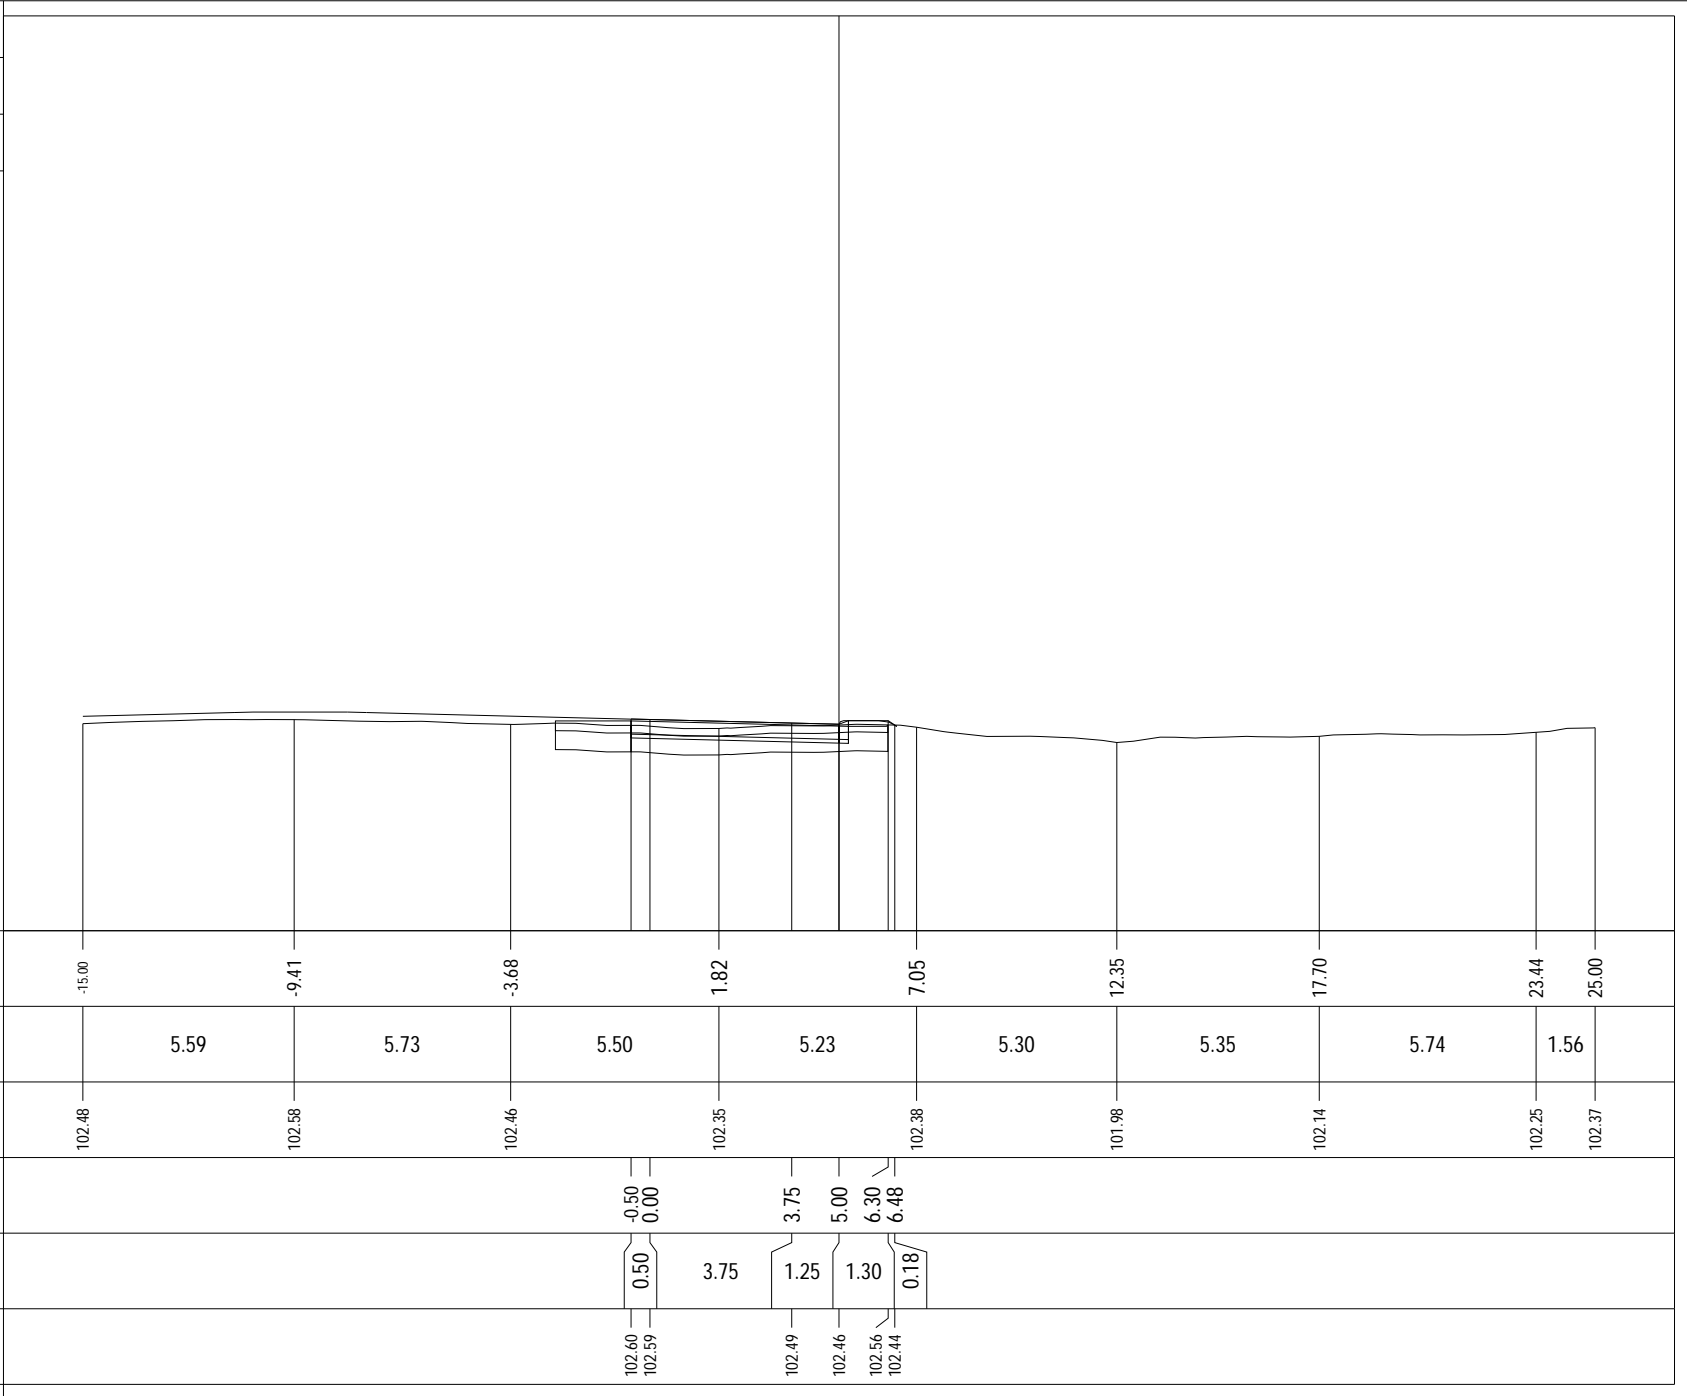

PROFILO Dedicata 7


SEZIONE CD7_3

PROGRESSIVA 20.00

A RILEVATO	m ²	4.83
BO BONIFICA	m ²	4.44
D BASE	m ²	2.01
G FONDAZIONE	m ²	0.58
a USURA	m	5.50
c BINDER	m	5.75
sc SCOTICO	m	8.88
v VEGETALE	m	1.42

98

200
200

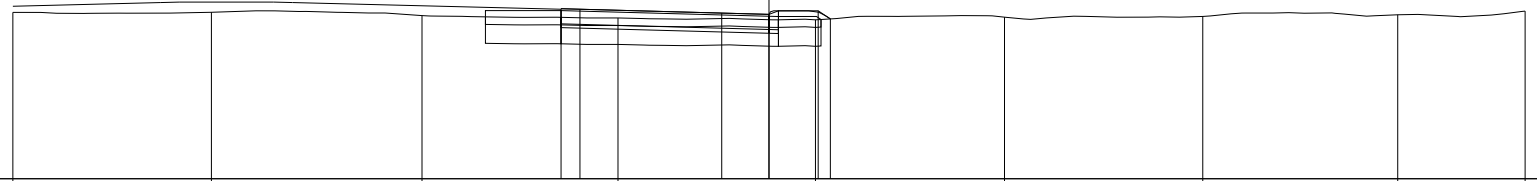

PROGRESSIVE TERRENO	-15.00	-9.75	-4.18	1.01	6.23	11.23	16.47	21.63	25.00
PARZIALI TERRENO		5.25	5.57	5.19	5.22	5.00	5.24	5.16	3.37
QUOTE TERRENO	102.40	102.40	102.32	102.25	102.20	102.27	102.29	102.34	102.43
PROGRESSIVE PROGETTO				-0.50	0.00	3.75	5.00	6.30	6.62
PARZIALI PROGETTO				0.50	3.75	1.25	1.30	0.32	
QUOTE PROGETTO				102.50	102.48	102.38	102.35	102.44	102.23

PROFILO Dedicata 7


SEZIONE CD7_4

PROGRESSIVA 25.13

A RILEVATO	m ²	5.65
BO BONIFICA	m ²	4.46
D BASE	m ²	2.02
G FONDAZIONE	m ²	0.58
a USURA	m	5.50
c BINDER	m	5.75
sc SCOTICO	m	8.95
v VEGETALE	m	1.51

97

200 200

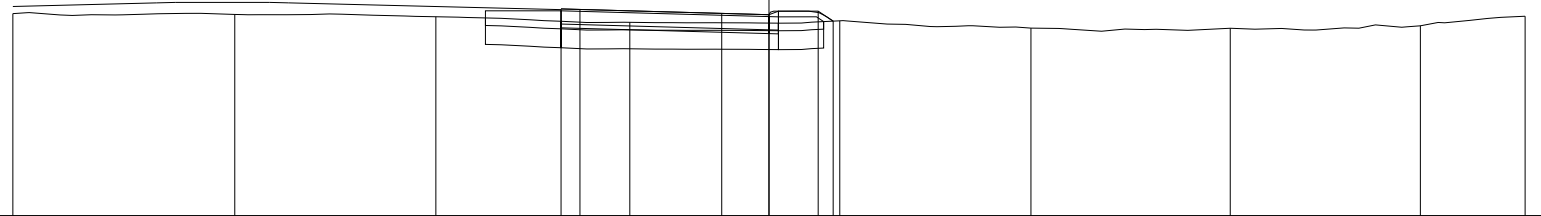


PROGRESSIVE TERRENO	-15.00	-9.13	-3.81	1.32	6.87	11.93	17.20	22.23	25.00
PARZIALI TERRENO		5.87	5.32	5.13	5.55	5.06	5.27	5.03	2.77
QUOTE TERRENO	102.35	102.32	102.26	102.12	102.16	101.96	101.96	102.02	102.28
PROGRESSIVE PROGETTO				-0.50	0.00	3.75	5.00	6.30	6.70
PARZIALI PROGETTO				0.50	3.75	1.25	1.30	0.40	
QUOTE PROGETTO				102.47	102.46	102.35	102.32	102.41	102.15

PROFILO Dedicata 7

SEZIONE CD7_5

PROGRESSIVA 30.48

A RILEVATO m² 5.16
 BO BONIFICA m² 4.51
 D BASE m² 2.01
 G FONDAZIONE m² 0.57
 a USURA m 5.50
 c BINDER m 5.75
 sc SCOTICO m 9.01
 v VEGETALE m 1.67

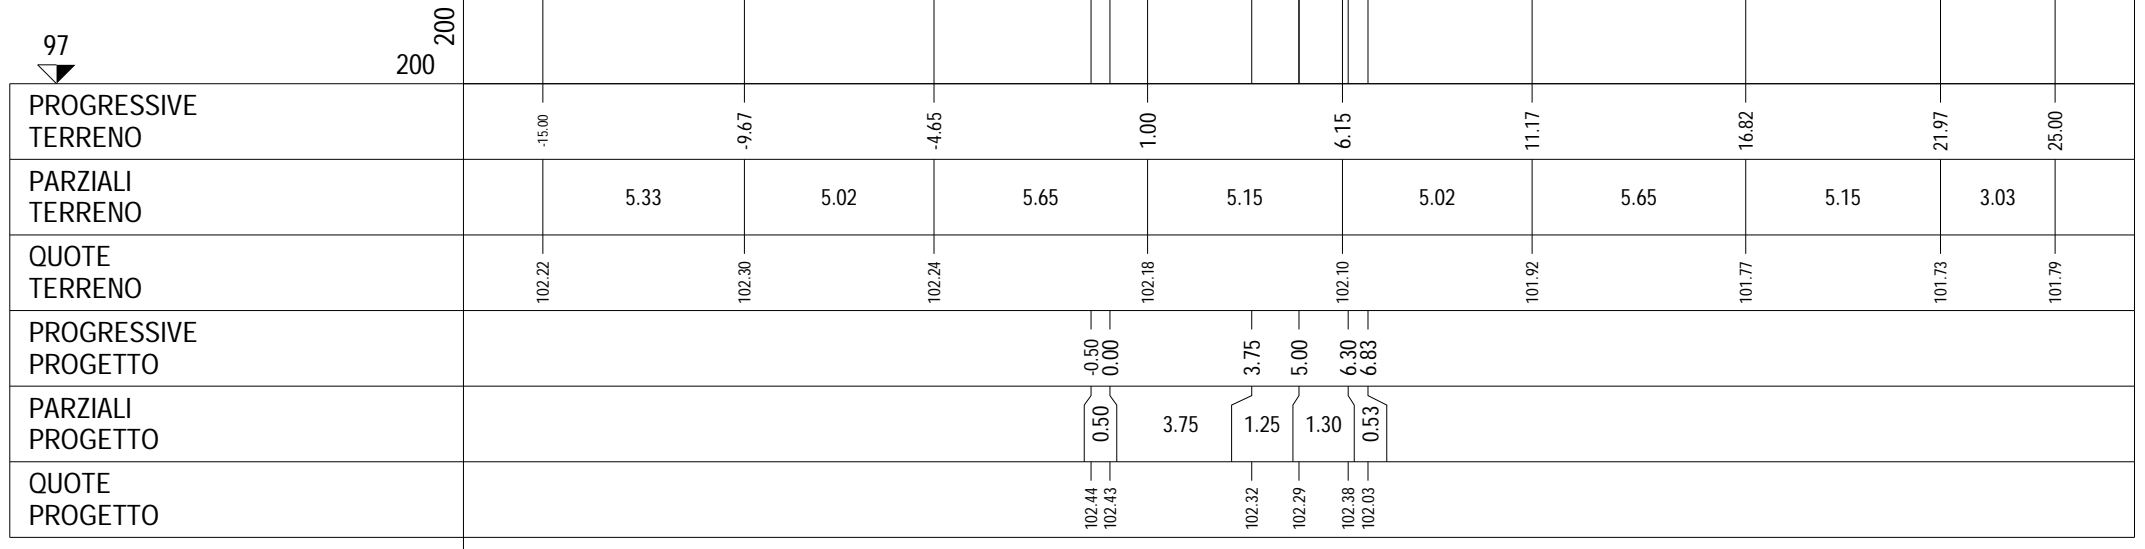

PROFILO Dedicata 7


SEZIONE CD7_6

PROGRESSIVA 35.84

A RILEVATO	m ²	5.10
BO BONIFICA	m ²	4.54
D BASE	m ²	2.02
G FONDAZIONE	m ²	0.57
a USURA	m	5.50
c BINDER	m	5.75
sc SCOTICO	m	9.08
v VEGETALE	m	1.81

97

200
200

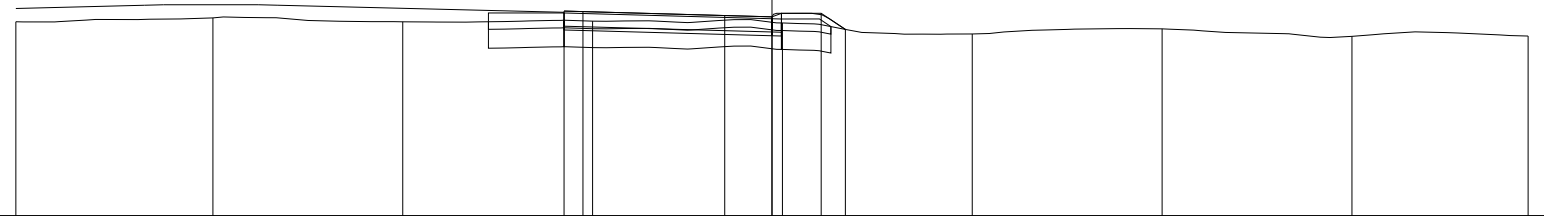


PROGRESSIVE TERRENO	-15.00	-9.79	-4.77	0.25	5.28	10.30	15.32	20.34	25.00
PARZIALI TERRENO	5.21	5.02	5.02	5.03	5.02	5.02	5.02	4.66	
QUOTE TERRENO	102.13	102.23	102.13	102.15	102.10	101.81	101.94	101.75	101.75
PROGRESSIVE PROGETTO				-0.50 0.00	3.75 5.00	6.30 6.94			
PARZIALI PROGETTO				0.50 3.75	1.25 1.30	0.64			
QUOTE PROGETTO				102.41 102.40	102.30 102.26	102.36 101.93			

PROFILO Dedicata 7

SEZIONE CD7_7

PROGRESSIVA 40.00

A RILEVATO	m ²	5.44
BO BONIFICA	m ²	4.63
D BASE	m ²	2.02
G FONDAZIONE	m ²	0.58
a USURA	m	5.50
c BINDER	m	5.75
sc SCOTICO	m	9.19
v VEGETALE	m	2.00

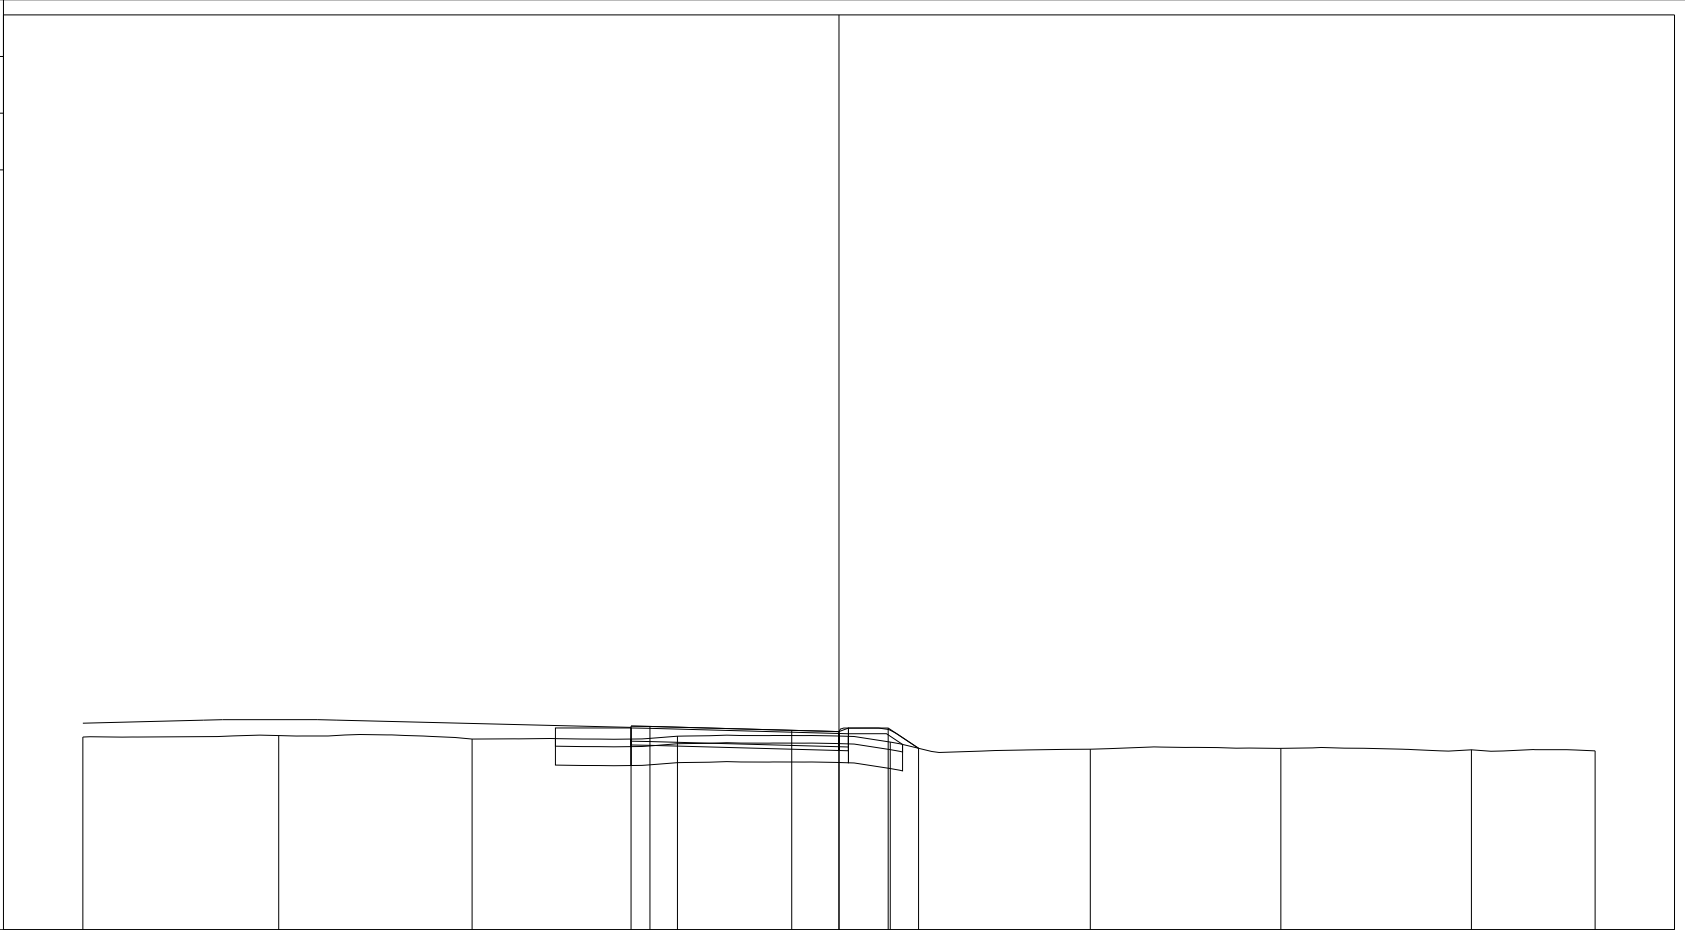

200
200

PROGRESSIVE TERRENO	-15.00	-9.82	-4.70	0.73	6.36	11.65	16.69	21.73	25.00
PARZIALI TERRENO	5.18	5.12	5.43	5.63	5.29	5.04	5.04	3.27	
QUOTE TERRENO	102.10	102.14	102.04	102.12	101.96	101.78	101.80	101.76	101.73
PROGRESSIVE PROGETTO				-0.50 0.00	3.75 5.00	6.30 7.10			
PARZIALI PROGETTO				0.50	3.75	1.25	1.30	0.80	
QUOTE PROGETTO				102.39 102.38	102.28	102.24	102.34	101.80	

PROFILO Dedicata 7


SEZIONE CD7_8

PROGRESSIVA 60.00

A RILEVATO	m ²	12.08
BO BONIFICA	m ²	4.89
D BASE	m ²	2.01
G FONDAZIONE	m ²	0.58
a USURA	m	5.50
c BINDER	m	5.75
sc SCOTICO	m	9.80
v VEGETALE	m	2.55

97

200
200

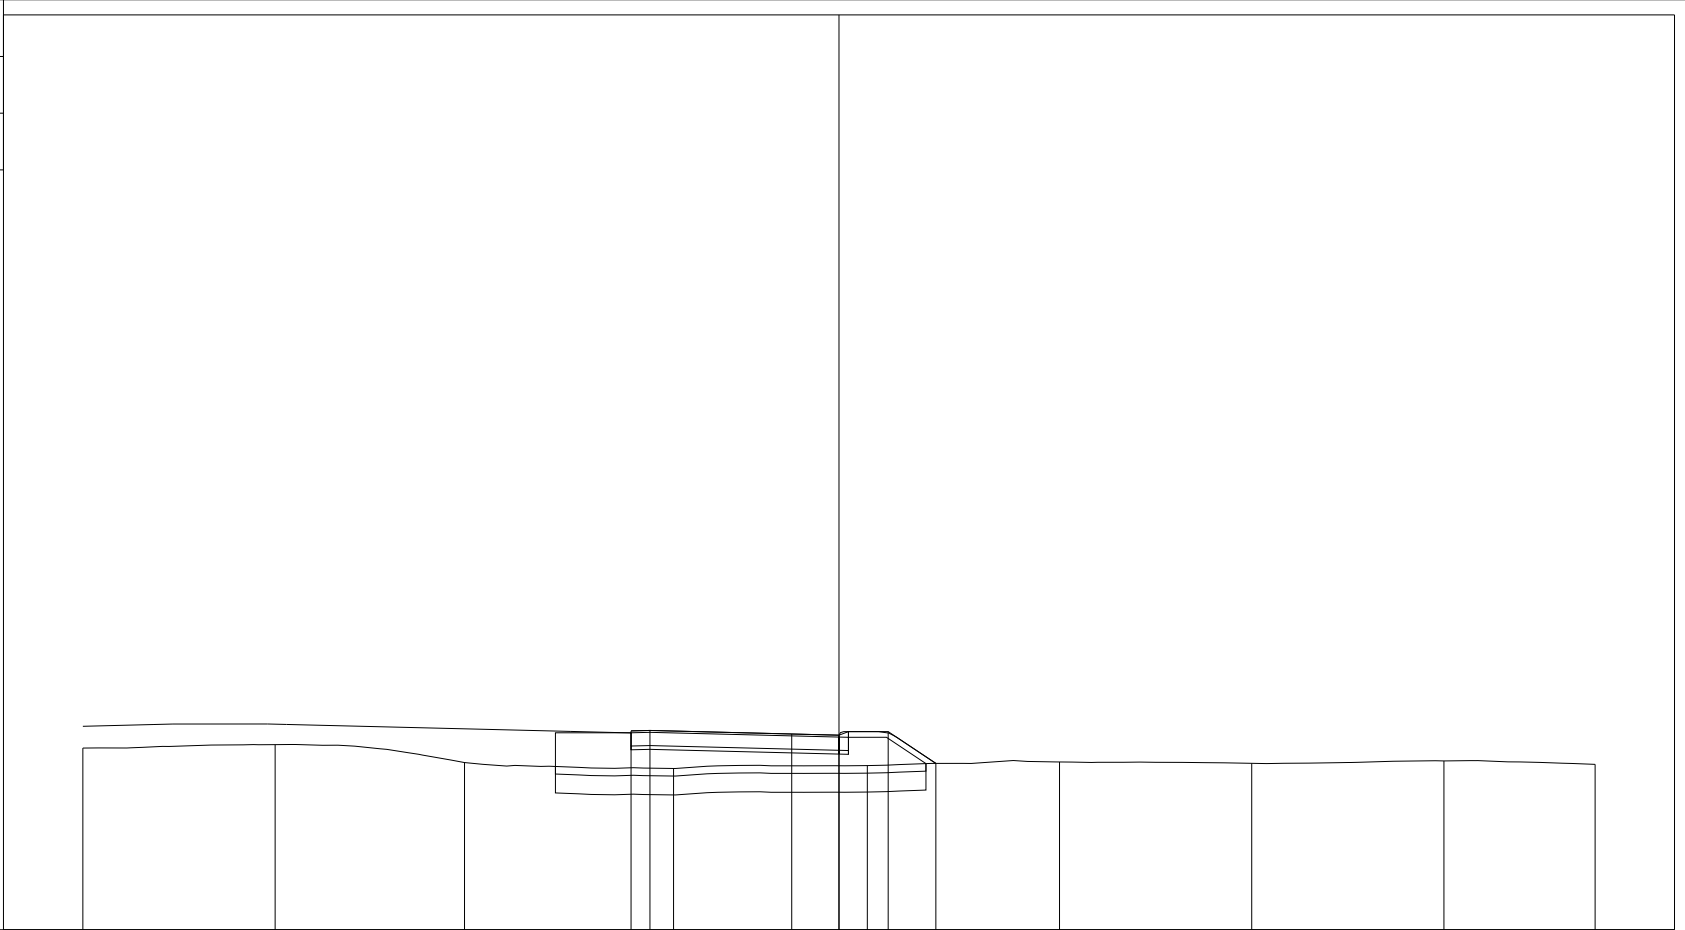


PROGRESSIVE TERRENO	-15.00	-9.91	-4.90	0.62	5.75	10.83	15.92	21.00	25.00
PARZIALI TERRENO	5.09	5.01	5.52	5.13	5.08	5.09	5.08	4.00	
QUOTE TERRENO	101.81	101.90	101.42	101.27	101.34	101.44	101.40	101.46	101.37
PROGRESSIVE PROGETTO				-0.50	0.00	3.75	5.00	6.30	7.56
PARZIALI PROGETTO				0.50	3.75	1.25	1.30	1.26	
QUOTE PROGETTO				102.26	102.27	102.18	102.15	102.24	101.40

PROFILO Dedicata 7

SEZIONE CD7_9

PROGRESSIVA 80.00

A RILEVATO m² 15.89
 BO BONIFICA m² 5.32
 D BASE m² 2.01
 G FONDAZIONE m² 0.58
 a USURA m 5.50
 c BINDER m 5.75
 sc SCOTICO m 10.65
 v VEGETALE m 3.59

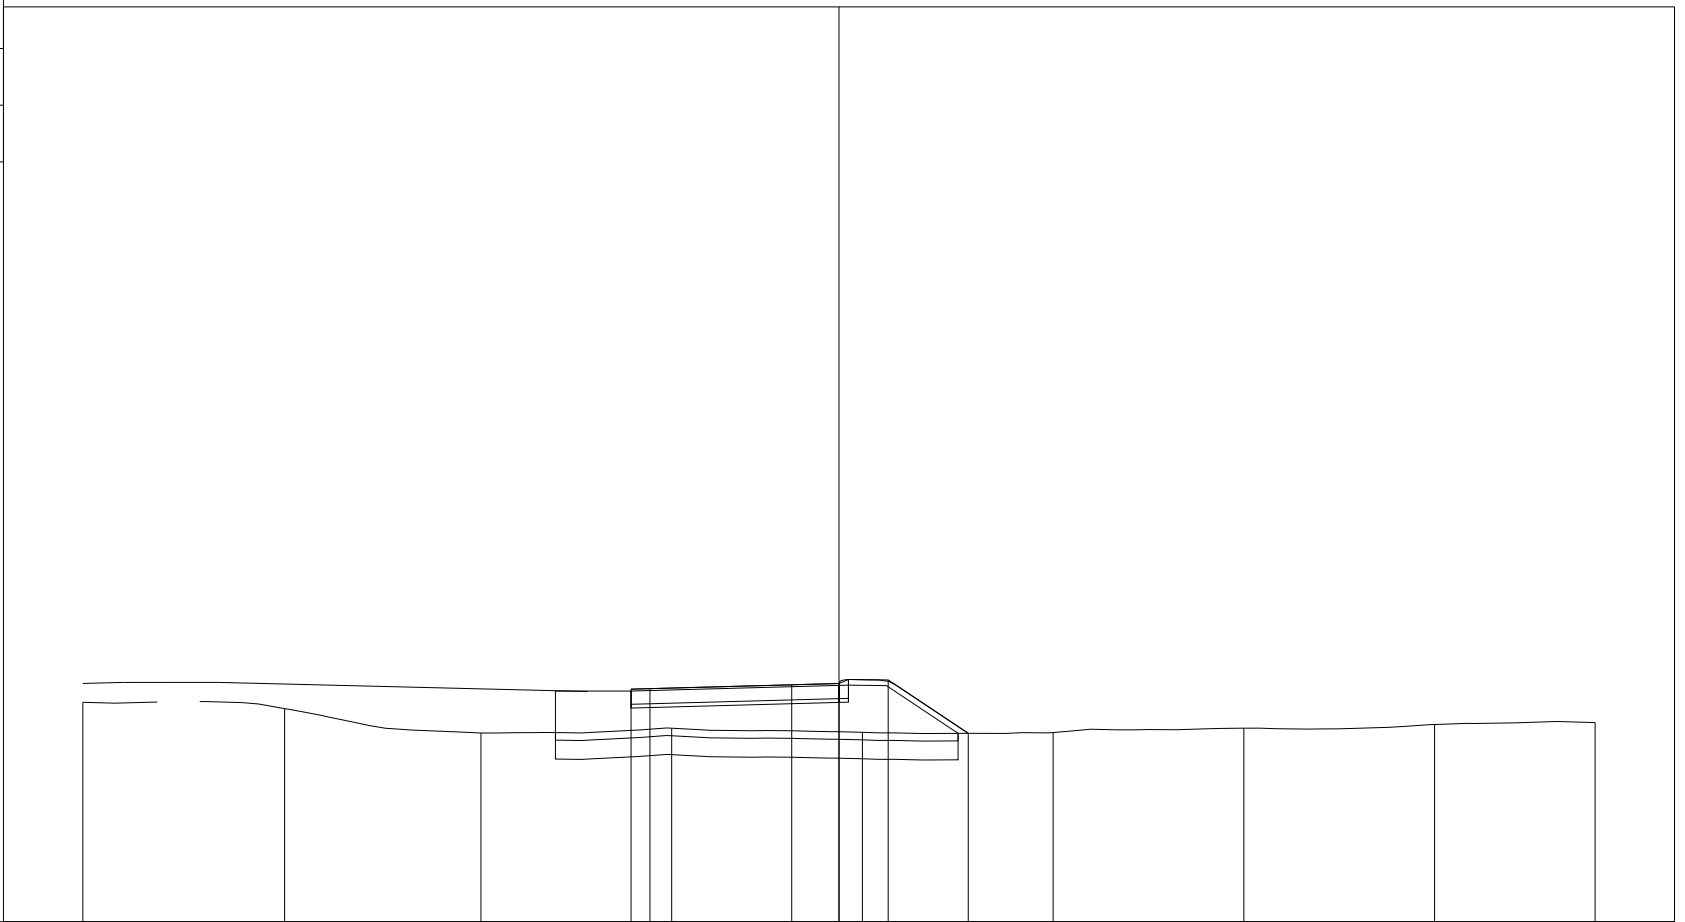

200
200

PROGRESSIVE TERRENO	-15.00	-9.66	-4.47	0.57	5.62	10.66	15.71	20.75	25.00
PARZIALI TERRENO	1.97	5.61	5.61	5.03	5.07	5.46	5.04	5.05	0.04
QUOTE TERRENO	101.80	101.64	100.99	101.12	101.01	101.00	101.12	101.22	101.27
PROGRESSIVE PROGETTO				-0.50	3.75	5.00	6.30	8.42	
PARZIALI PROGETTO				0.50	3.75	1.25	1.30	2.12	
QUOTE PROGETTO				102.15	102.27	102.30	102.40	100.98	

PROFILO Dedicata 7


SEZIONE CD7_10

PROGRESSIVA 85.26

A RILEVATO	m ²	15.52
BO BONIFICA	m ²	5.28
D BASE	m ²	2.02
G FONDAZIONE	m ²	0.57
a USURA	m	5.50
c BINDER	m	5.75
sc SCOTICO	m	10.62
v VEGETALE	m	3.56

96

200
200

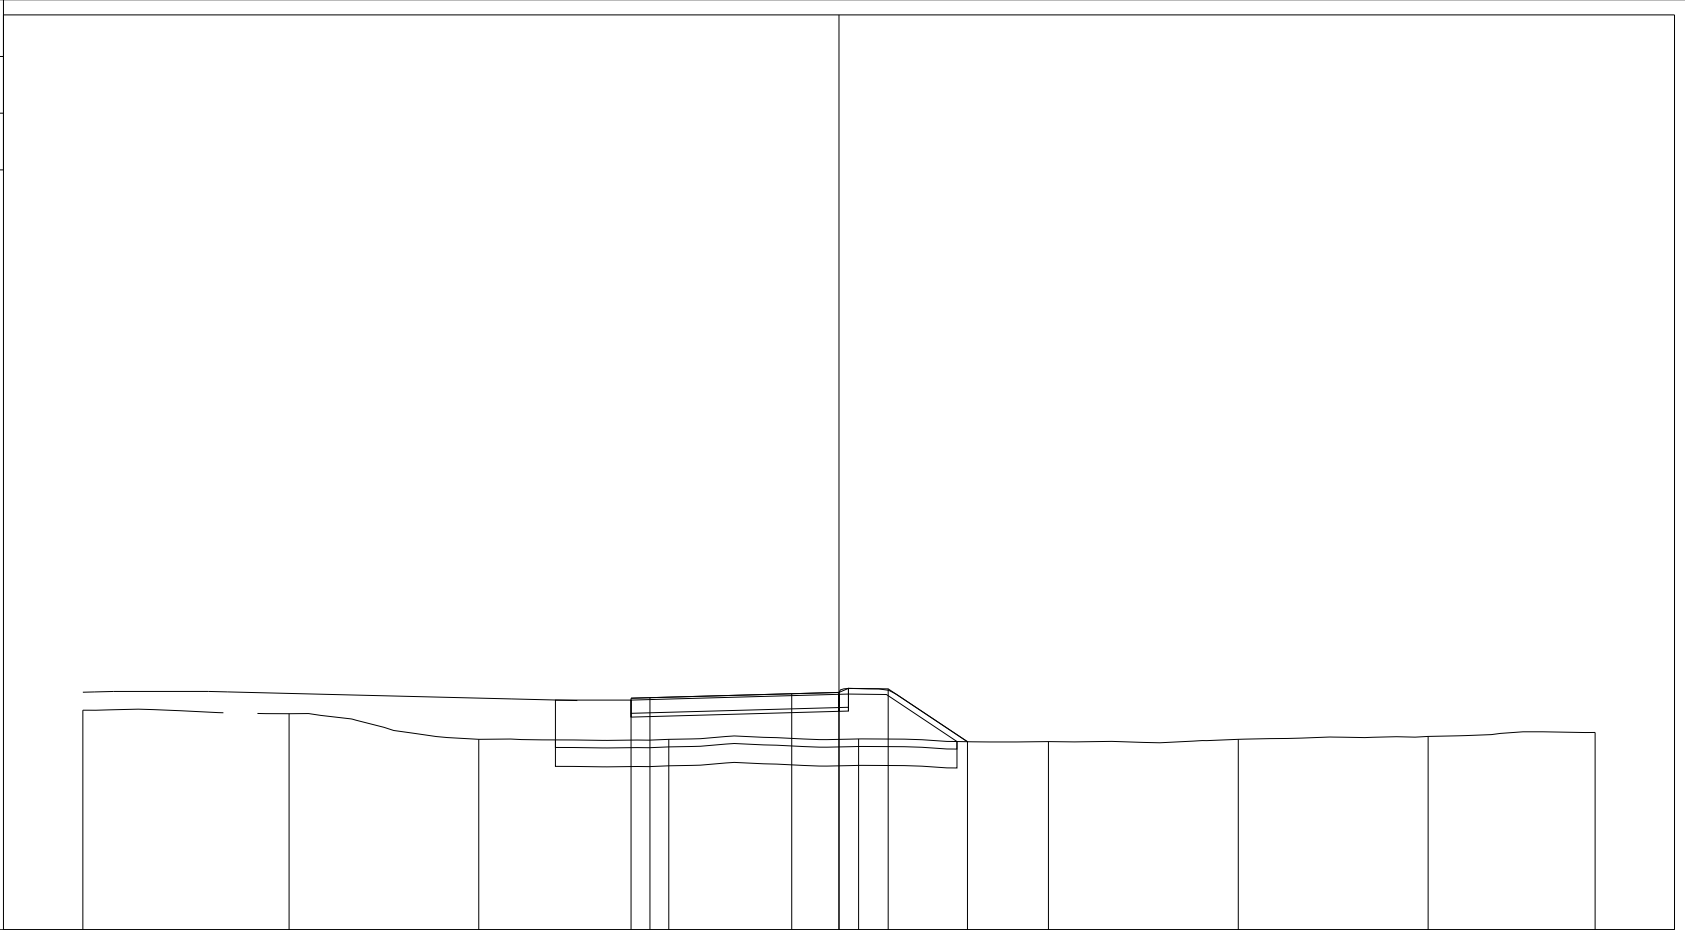


PROGRESSIVE TERRENO	-15.00	-9.55	-4.53	0.50	5.52	10.54	15.56	20.58	25.00
PARZIALI TERRENO	3.72	5.02	5.02	5.02	5.02	5.02	5.03	5.02	0.23
QUOTE TERRENO	101.81	101.71	101.04	101.04	101.05	100.98	101.04	101.11	101.22
PROGRESSIVE PROGETTO				-0.50	3.75	5.00	6.30	8.40	
PARZIALI PROGETTO				0.50	3.75	1.25	1.30	2.10	
QUOTE PROGETTO				102.12	102.24	102.28	102.37	100.97	

PROFILO Dedicata 7

SEZIONE CD7_11

PROGRESSIVA 90.62

A RILEVATO	m ²	14.80
BO BONIFICA	m ²	5.25
D BASE	m ²	2.02
G FONDAZIONE	m ²	0.57
a USURA	m	5.50
c BINDER	m	5.75
sc SCOTICO	m	10.48
v VEGETALE	m	3.38

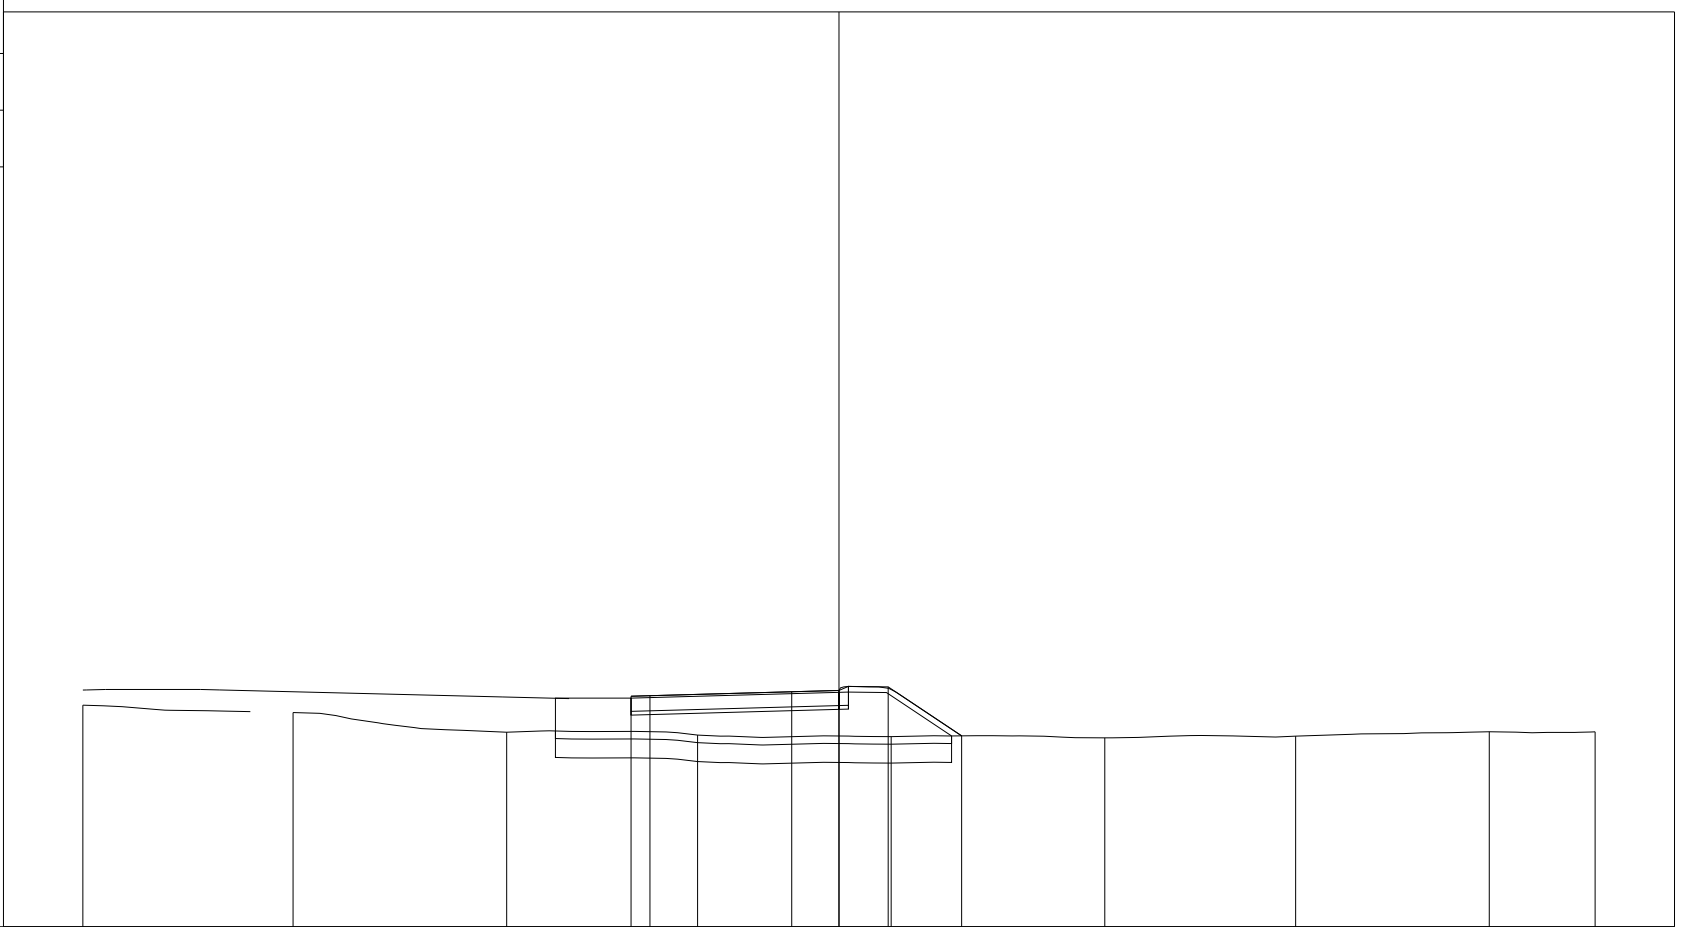

200
200

PROGRESSIVE TERRENO	-15.00	-9.44	-3.79	1.26	6.38	12.03	17.08	22.20	25.00
PARZIALI TERRENO	4.43	5.65	5.05	5.12	5.65	5.05	5.12	2.80	
QUOTE TERRENO	101.86	101.67	101.15	101.07	101.03	101.00	101.04	101.16	101.16
PROGRESSIVE PROGETTO				-0.50	0.00	3.75	5.00	6.30	8.24
PARZIALI PROGETTO				0.50	3.75	1.25	1.30	1.94	
QUOTE PROGETTO				102.10	102.11	102.22	102.25	102.34	101.05

PROFILO Dedicata 7


SEZIONE CD7_12

PROGRESSIVA 95.97

A RILEVATO	m ²	13.43
BO BONIFICA	m ²	5.21
D BASE	m ²	2.00
G FONDAZIONE	m ²	0.58
a USURA	m	5.50
c BINDER	m	5.75
sc SCOTICO	m	10.41
v VEGETALE	m	3.26

97

200 200

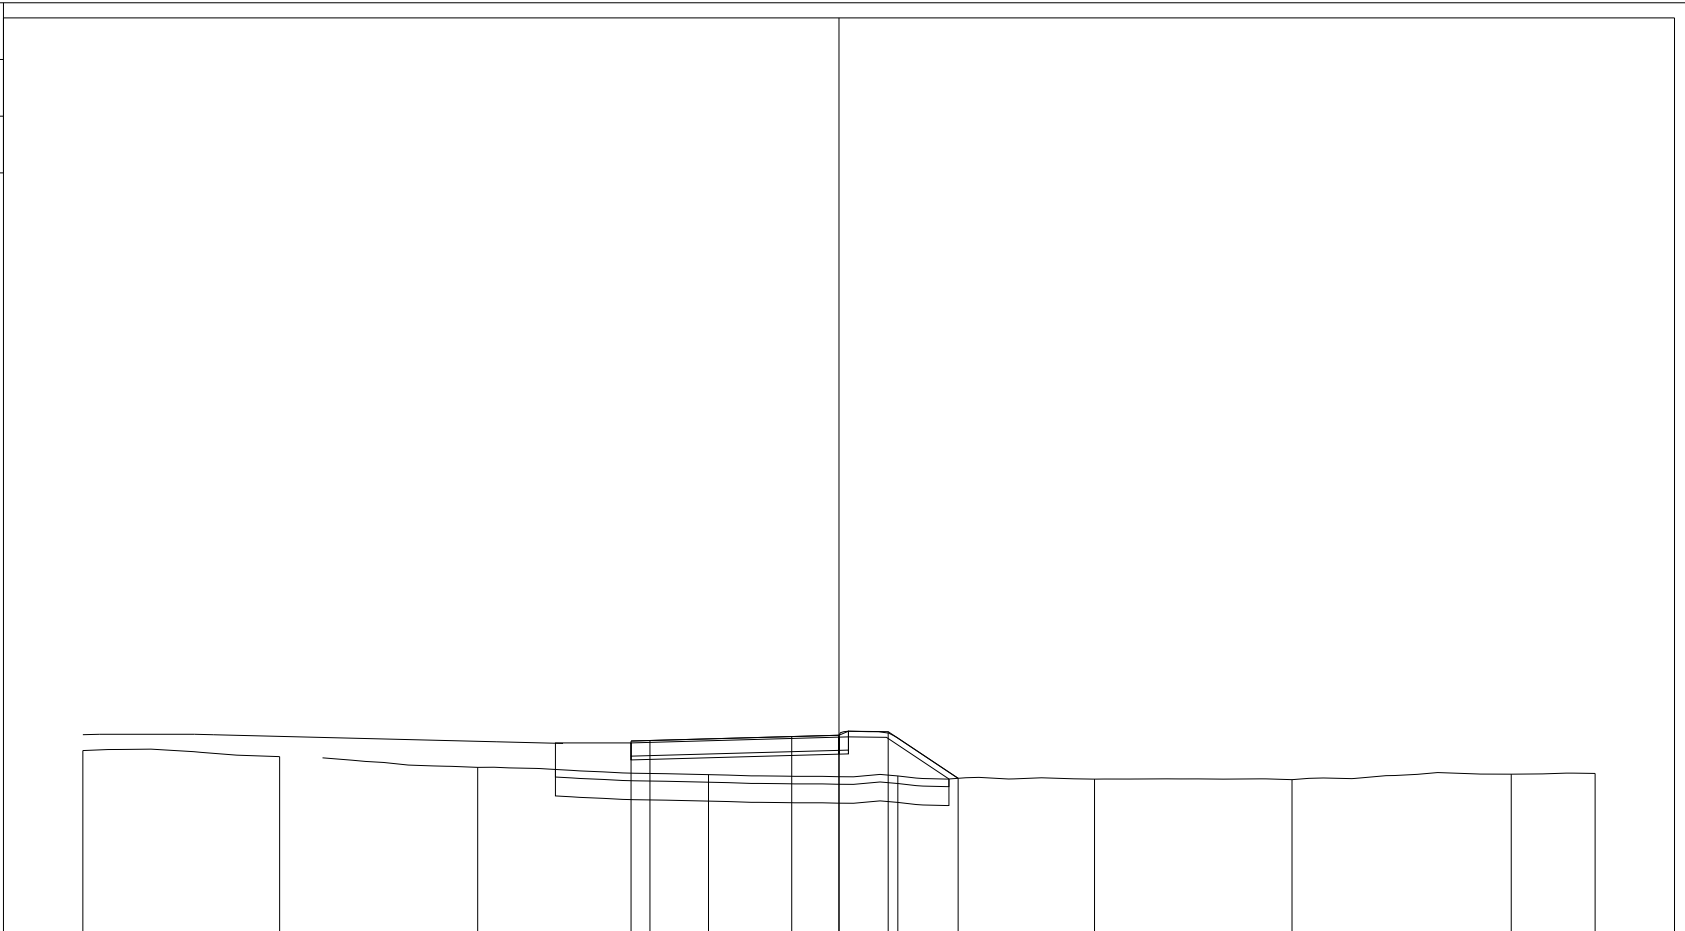


PROGRESSIVE TERRENO	-15.00	-9.80	-4.56	1.55	6.56	11.76	16.98	22.78	25.00
PARZIALI TERRENO		5.20	5.67	5.06	5.15	5.48	5.11	5.29	1.90
QUOTE TERRENO	101.82	101.66	101.37	101.18	101.15	101.06	101.05	101.19	101.21
PROGRESSIVE PROGETTO				-0.50	0.00	3.75	5.00	6.30	8.15
PARZIALI PROGETTO				0.50	3.75	1.25	1.30	1.85	
QUOTE PROGETTO				102.07	102.08	102.19	102.22	102.32	101.08

PROFILO Dedicata 7

SEZIONE CD7_13

PROGRESSIVA 100.00

A RILEVATO	m ²	12.64
BO BONIFICA	m ²	5.14
D BASE	m ²	2.01
G FONDAZIONE	m ²	0.58
a USURA	m	5.50
c BINDER	m	5.75
sc SCOTICO	m	10.25
v VEGETALE	m	3.08

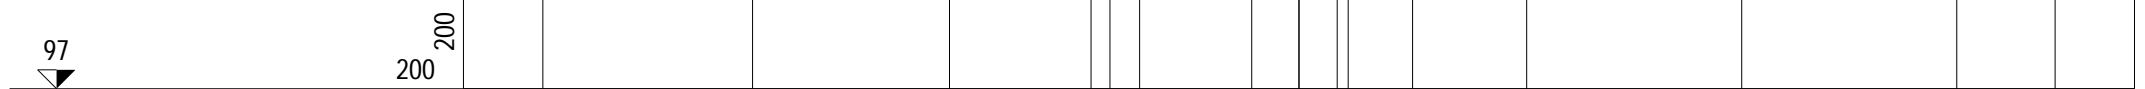


PROGRESSIVE TERRENO	-15.00	-9.45	-4.24	0.78	6.01	11.02	16.71	22.40	25.00	
PARZIALI TERRENO		5.55	1.13	5.69	5.02	5.22	5.07	5.17	5.18	0.83
QUOTE TERRENO	101.82	101.76	101.32	101.32	101.10	101.17	101.09	101.25	101.20	
PROGRESSIVE PROGETTO				-0.50	0.00	3.75	5.00	6.30	8.00	
PARZIALI PROGETTO				0.50	3.75	1.25	1.30	1.70		
QUOTE PROGETTO				102.05	102.07	102.17	102.20	102.30	101.16	

PROFILO Dedicata 7

SEZIONE CD7_14

PROGRESSIVA 120.62

A RILEVATO	m ²	11.79
BO BONIFICA	m ²	5.17
D BASE	m ²	2.02
G FONDAZIONE	m ²	0.58
a USURA	m	5.50
c BINDER	m	5.75
sc SCOTICO	m	10.36
v VEGETALE	m	3.19

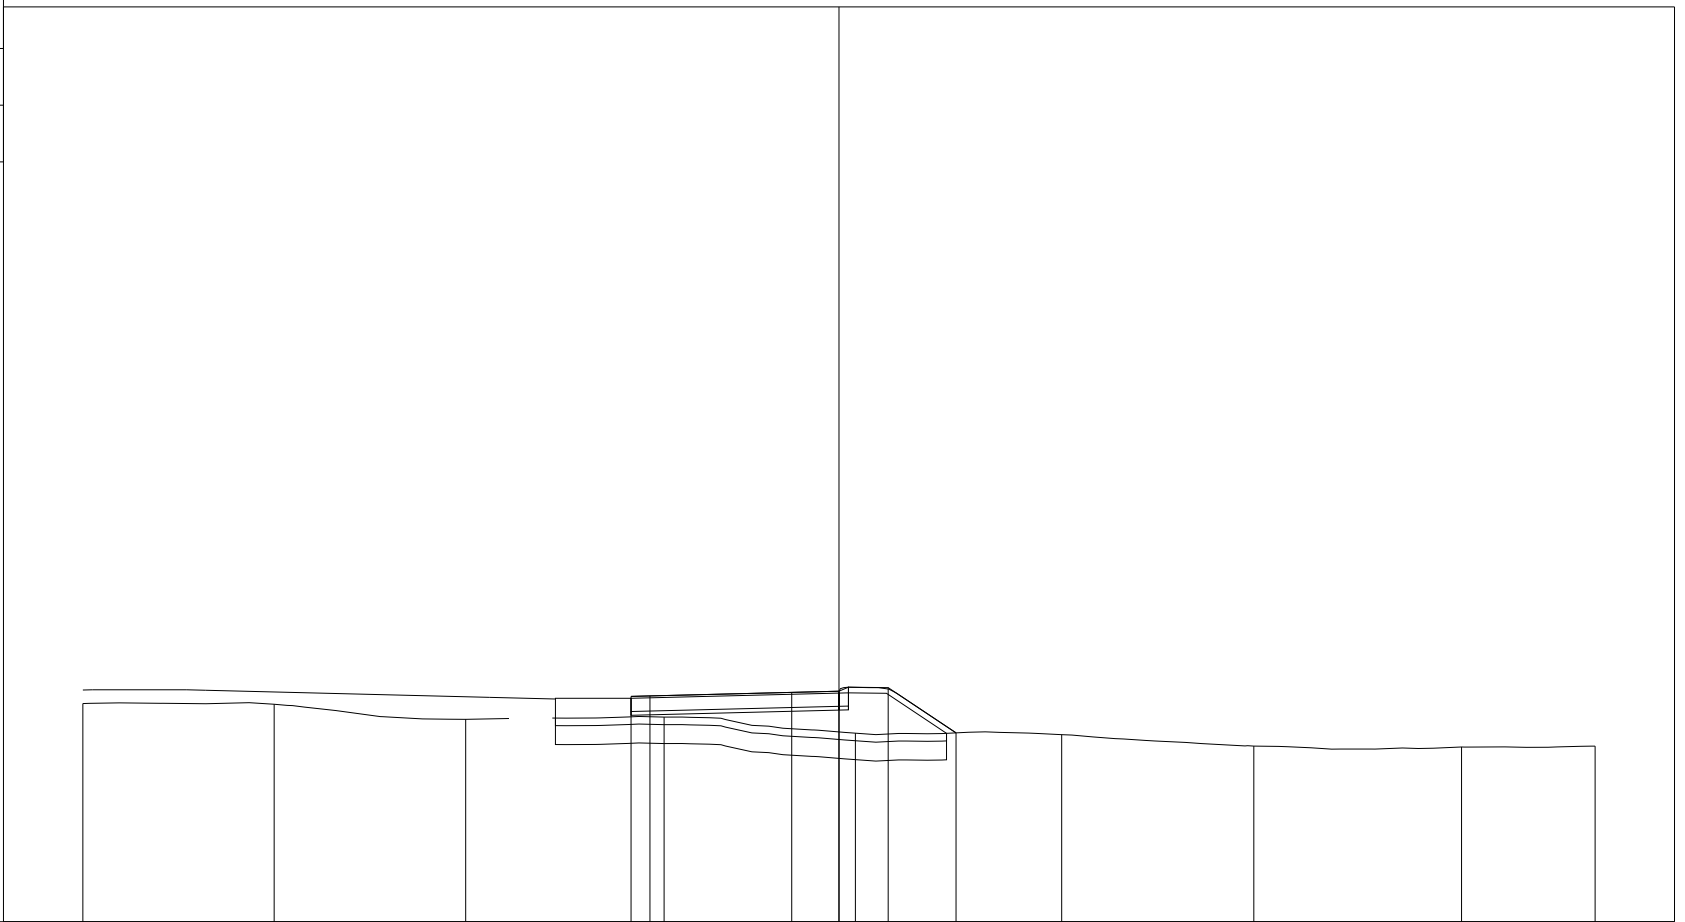

PROGRESSIVE TERRENO	-15.00	-9.94	-4.87	0.37	5.43	10.89	15.97	21.47	25.00
PARZIALI TERRENO	5.06	5.07	1.14	5.28	5.02	5.37	5.17	5.50	1.24
QUOTE TERRENO	101.77	101.75	101.35	101.41	100.99	100.95	100.65	100.62	100.64
PROGRESSIVE PROGETTO				-0.50	0.00	3.75	5.00	6.30	8.10
PARZIALI PROGETTO				0.50	3.75	1.25	1.30	1.80	
QUOTE PROGETTO				101.96	101.97	102.07	102.10	102.19	101.00

PROFILO Dedicata 7


SEZIONE CD7_15

PROGRESSIVA 140.00

D BASE m² 2.00
 G FONDAZIONE m² 0.58
 a USURA m 5.50
 c BINDER m 5.75
 v VEGETALE m 2.71

96

200
200

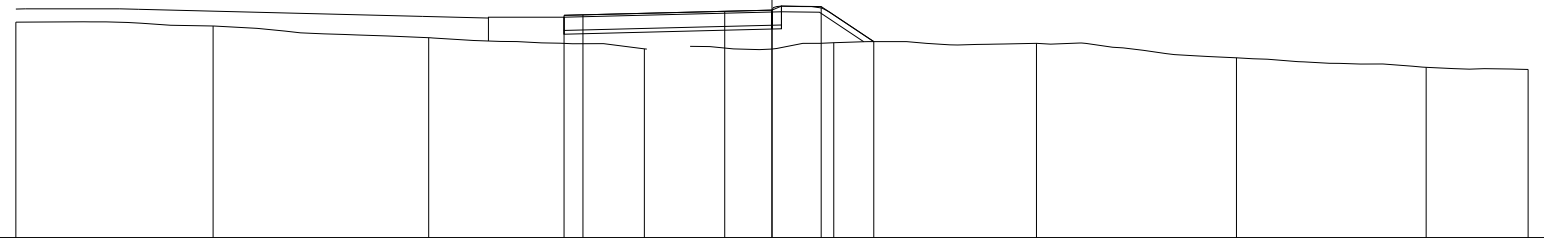


PROGRESSIVE TERRENO	-15.00	-9.78	-4.08	1.62	6.63	12.00	17.29	22.30	25.00
PARZIALI TERRENO	5.22	5.70	5.70	0.07	5.44	5.04	5.56	5.72	0.41
QUOTE TERRENO	101.70	101.60	101.29	101.00	101.16	101.14	100.76	100.51	100.45
PROGRESSIVE PROGETTO				-0.50	3.75	5.00	6.30	7.69	
PARZIALI PROGETTO				0.50	3.75	1.25	1.30	1.39	
QUOTE PROGETTO				101.88 101.90	101.99	102.02	102.12	101.19	

PROFILO Dedicata 7

SEZIONE CD7_16

PROGRESSIVA 160.00

A RILEVATO m² 5.78
 BO BONIFICA m² 4.52
 D BASE m² 2.02
 G FONDAZIONE m² 0.58
 a USURA m 5.50
 c BINDER m 5.75
 sc SCOTICO m 9.03
 v VEGETALE m 1.60

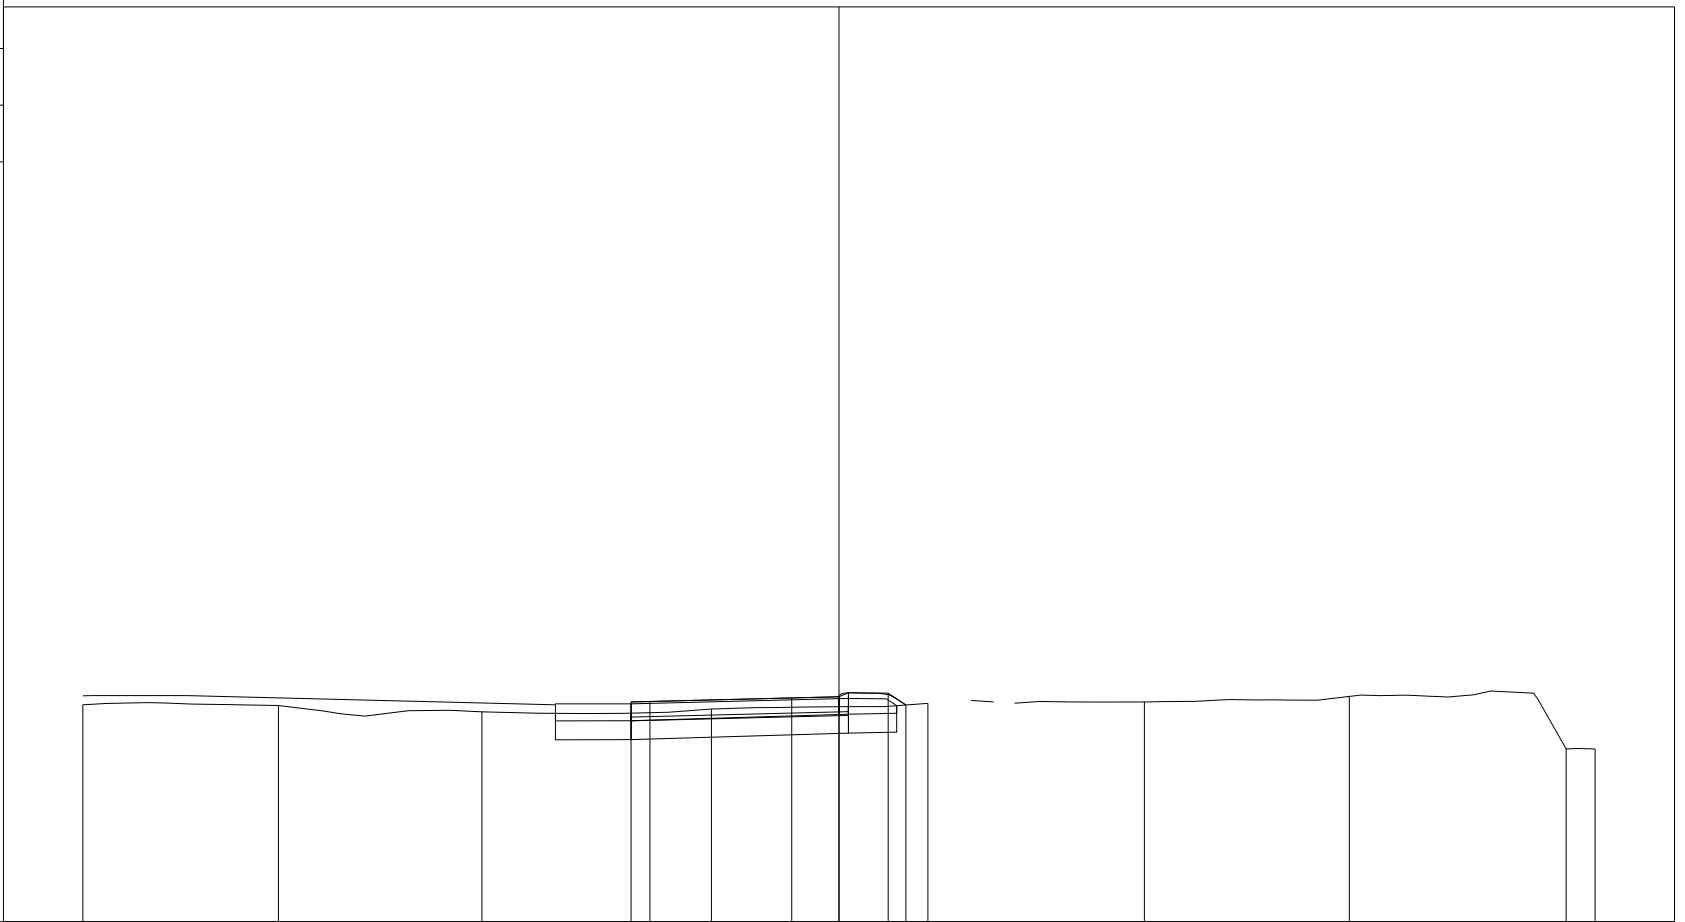

200
200
200

PROGRESSIVE TERRENO	-15.00	-9.83	-4.44	1.63	7.35	13.08	18.50	24.23	25.00
PARZIALI TERRENO	5.17	5.39	6.07	5.72	0.59	5.21	5.10	4.28	0.77
QUOTE TERRENO	101.74	101.72	101.55	101.63	101.78	101.81	101.96	100.57	100.57
PROGRESSIVE PROGETTO				-0.50	0.00	3.75	5.00	6.30	6.77
PARZIALI PROGETTO				0.50	3.75	1.25	1.30	0.47	
QUOTE PROGETTO				101.81	101.83	101.92	101.95	102.05	101.73

PROFILO Dedicata 7


SEZIONE CD7_17

PROGRESSIVA 180.00

A RILEVATO	m ²	4.72
BO BONIFICA	m ²	4.48
D BASE	m ²	2.02
G FONDAZIONE	m ²	0.57
a USURA	m	5.50
c BINDER	m	5.75
sc SCOTICO	m	8.95
v VEGETALE	m	1.55

97

200
200

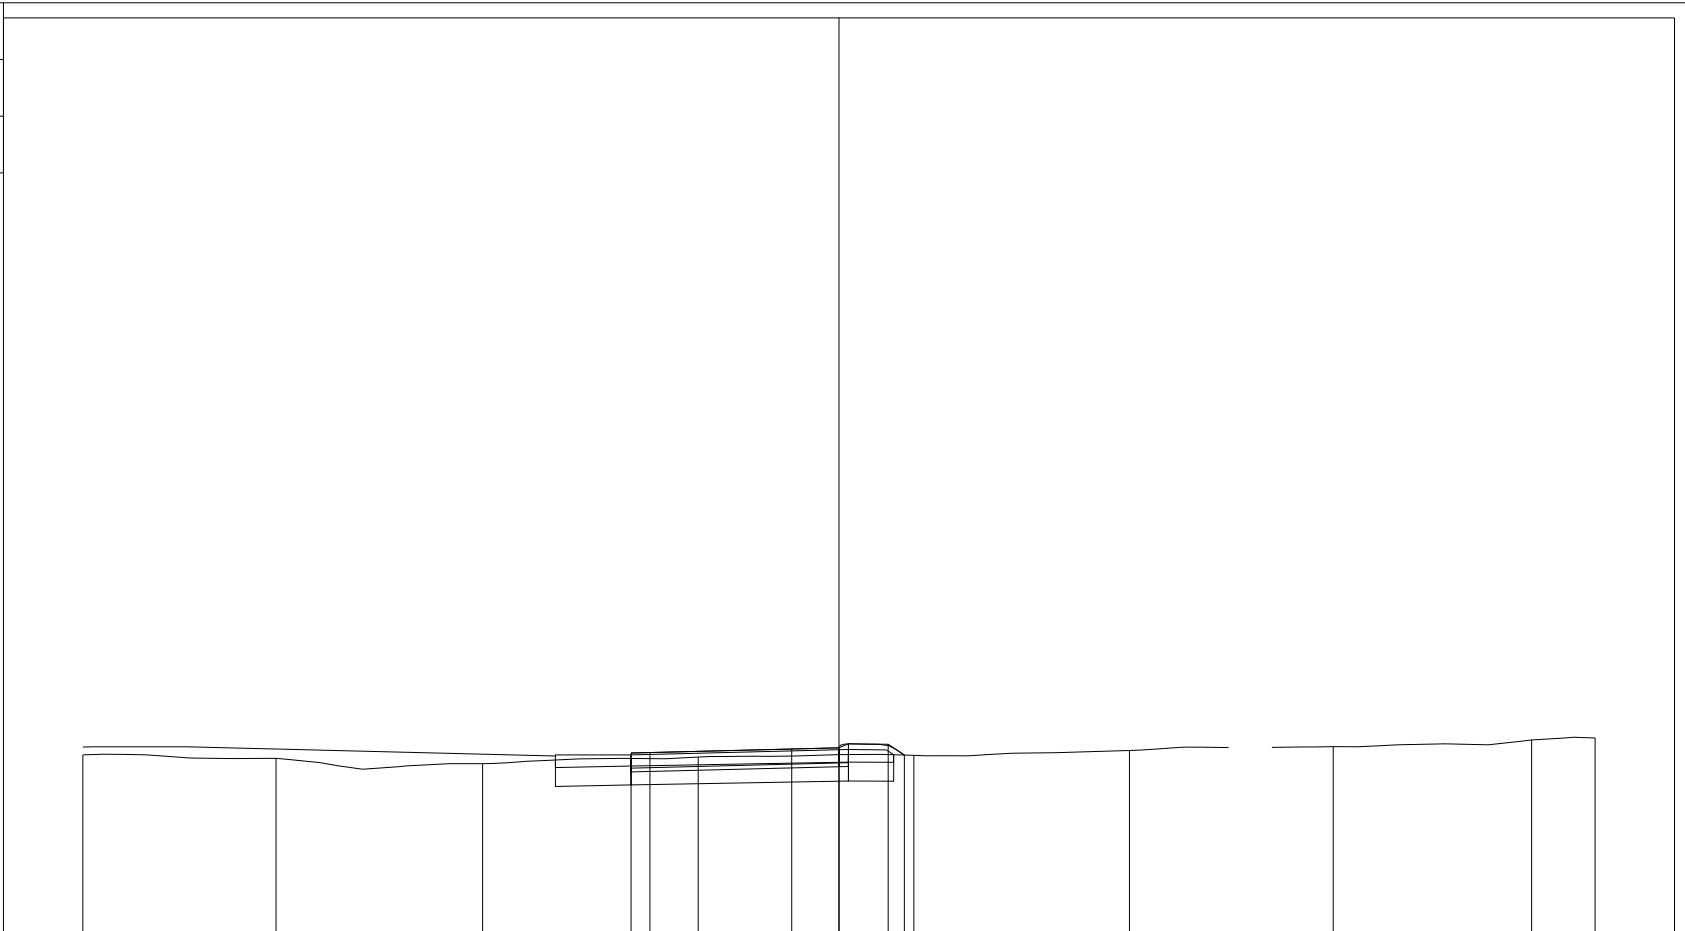

PROGRESSIVE TERRENO	-15.00	-9.89	-4.43	1.28	6.98	12.68	18.07	23.32	25.00
PARZIALI TERRENO	5.11	5.46	5.71	5.70	5.70	2.62	5.71	2.84	
QUOTE TERRENO	101.70	101.61	101.47	101.65	101.69	101.82	101.92	102.10	102.15
PROGRESSIVE PROGETTO				-0.50	0.00	3.75	5.00	6.30	6.73
PARZIALI PROGETTO				0.50	3.75	1.25	1.30	0.43	
QUOTE PROGETTO				101.75	101.77	101.86	101.89	101.99	101.70

PROFILO Dedicata 7


SEZIONE CD7_18

PROGRESSIVA 200.00

A RILEVATO m² 7.37
 BO BONIFICA m² 4.83
 D BASE m² 2.01
 G FONDAZIONE m² 0.57
 a USURA m 5.50
 c BINDER m 5.75
 sc SCOTICO m 9.67
 v VEGETALE m 2.38

96

200 200

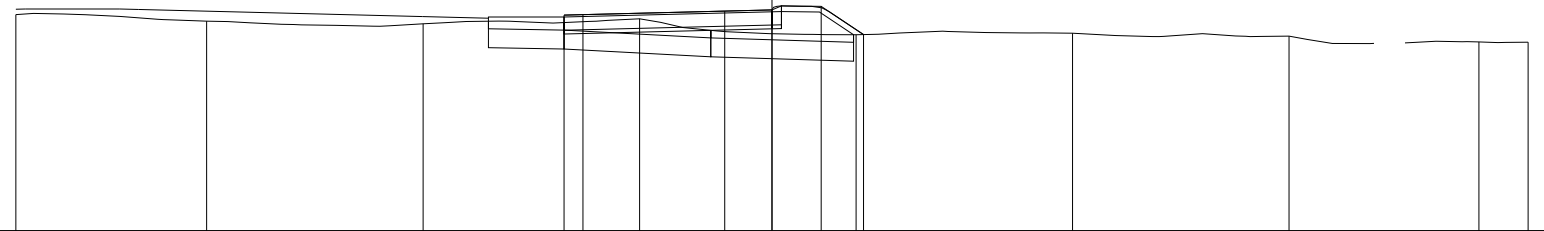


PROGRESSIVE TERRENO	-15.00	-9.95	-4.23	1.50	7.22	12.95	18.68	23.70	25.00
PARZIALI TERRENO	5.05	5.72	5.73	5.72	5.73	5.73	2.24	3.26	
QUOTE TERRENO	101.72	101.54	101.47	101.61	101.18	101.22	101.15	100.99	100.99
PROGRESSIVE PROGETTO				-0.50	0.00	3.75	5.00	6.30	7.42
PARZIALI PROGETTO				0.50	3.75	1.25	1.30	1.12	
QUOTE PROGETTO				101.70	101.72	101.81	101.84	101.94	101.19

PROFILO Dedicata 7

SEZIONE CD7_19

PROGRESSIVA 220.00

A RILEVATO	m ²	7.14
BO BONIFICA	m ²	4.78
D BASE	m ²	2.01
G FONDAZIONE	m ²	0.57
a USURA	m	5.50
c BINDER	m	5.75
sc SCOTICO	m	9.57
v VEGETALE	m	2.22

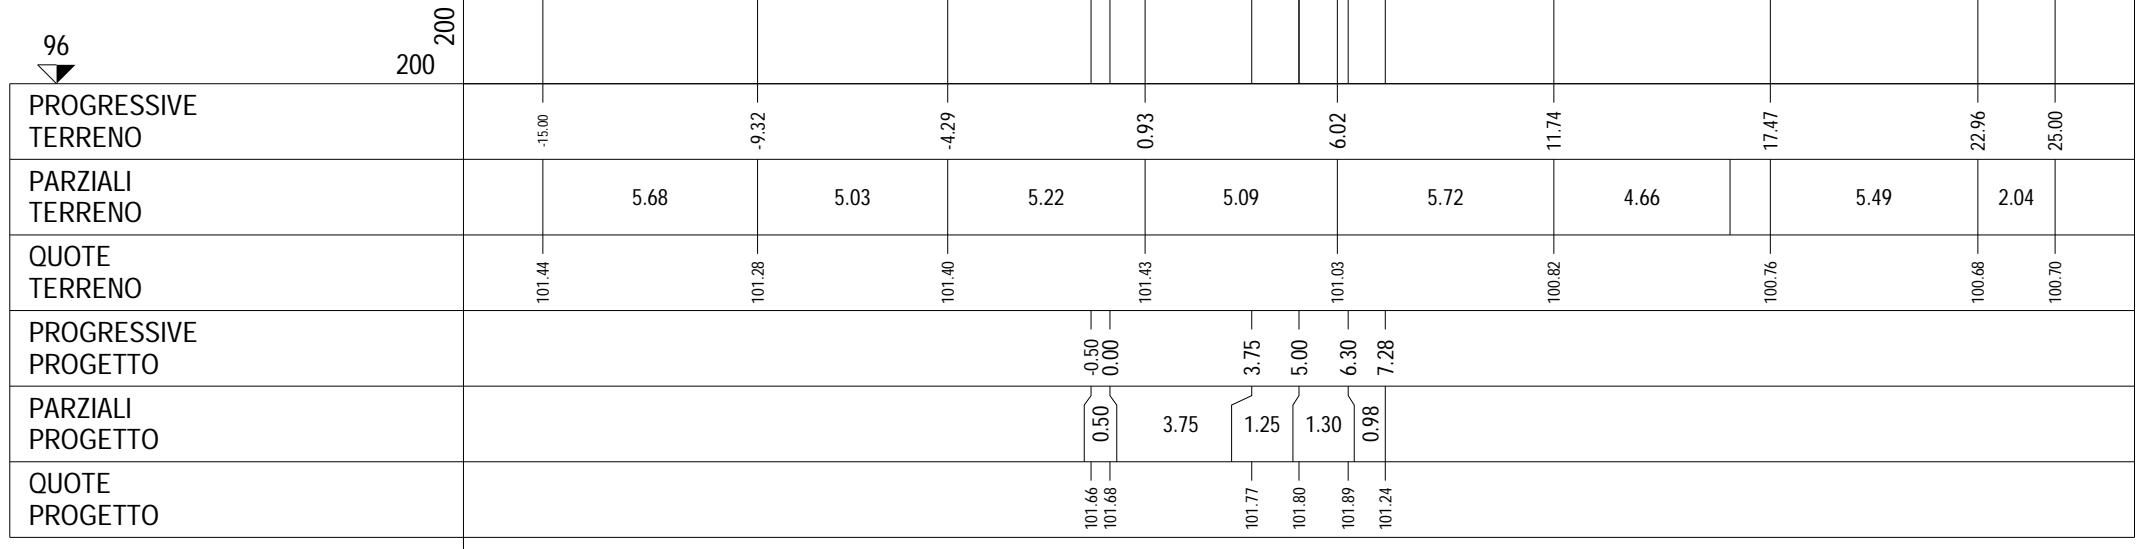


PROFILO Dedicata 7

SEZIONE CD7_20

PROGRESSIVA 240.00

A RILEVATO	m ²	9.12
BO BONIFICA	m ²	4.87
D BASE	m ²	2.02
G FONDAZIONE	m ²	0.57
a USURA	m	5.50
c BINDER	m	5.75
sc SCOTICO	m	9.75
v VEGETALE	m	2.48

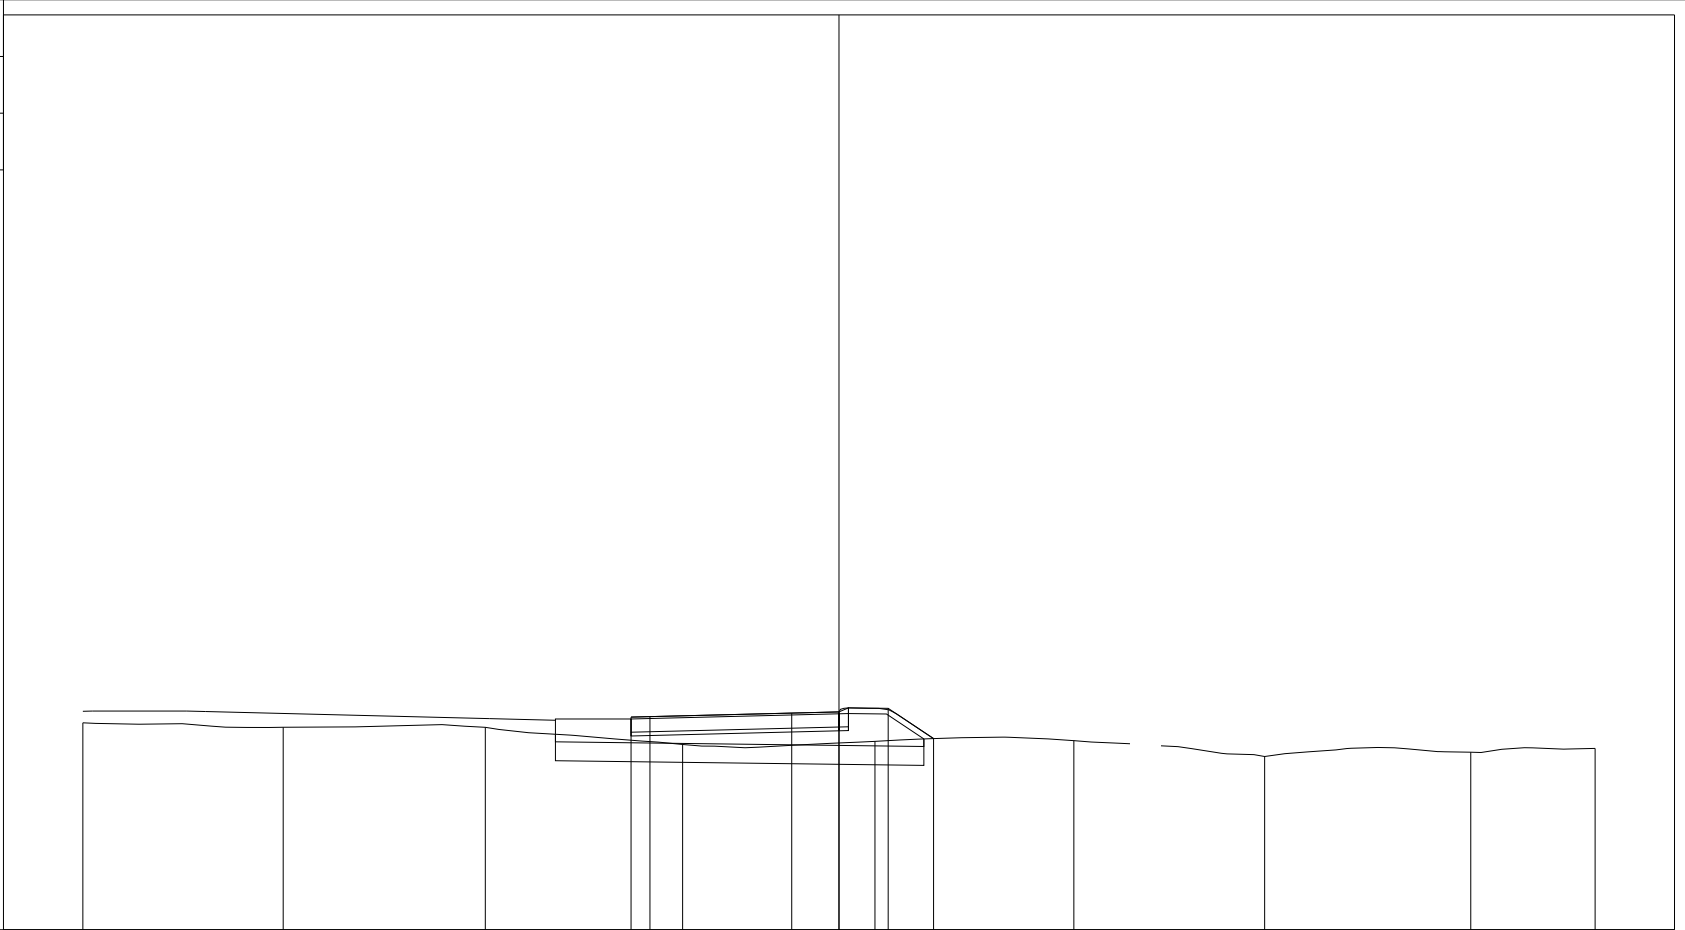

PROGRESSIVE TERRENO	-15.00	-9.70	-4.35	0.86	5.95	11.21	16.26	21.71	25.00	
PARZIALI TERRENO		5.30	5.35	5.21	5.09	5.26	1.49	5.03	5.35	1.10
QUOTE TERRENO	101.47	101.36	101.35	100.90	100.98	101.00	100.58	100.70	100.80	
PROGRESSIVE PROGETTO				-0.50	0.00	3.75	5.00	6.30	7.50	
PARZIALI PROGETTO				0.50	3.75	1.25	1.30	1.20		
QUOTE PROGETTO				101.62	101.64	101.73	101.76	101.86	101.06	

PROFILO Dedicata 7


SEZIONE CD7_21

PROGRESSIVA 260.00

A RILEVATO	m ²	7.44
BO BONIFICA	m ²	4.73
D BASE	m ²	2.01
G FONDAZIONE	m ²	0.57
a USURA	m	5.50
c BINDER	m	5.75
sc SCOTICO	m	9.48
v VEGETALE	m	2.19

96

200
200

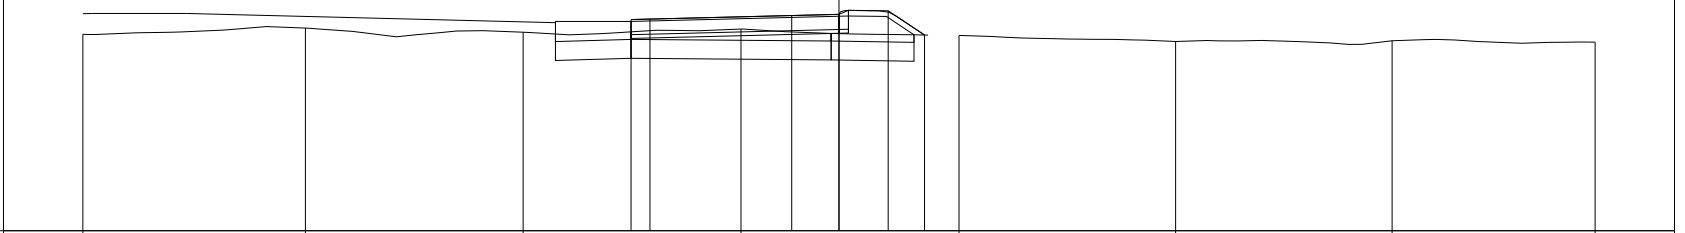

PROGRESSIVE TERRENO	-15.00	-9.11	-3.35	2.41	8.17	13.90	19.63	25.00	
PARZIALI TERRENO	5.89	5.76	5.76	4.95	5.73	5.73	5.37		
QUOTE TERRENO	101.20	101.36	101.25	101.33	101.17	101.01	101.02	100.99	
PROGRESSIVE PROGETTO				-0.50	0.00	3.75	5.00	6.30	7.26
PARZIALI PROGETTO				0.50	3.75	1.25	1.30	0.96	
QUOTE PROGETTO				101.59	101.60	101.69	101.72	101.82	101.18

PROFILO Dedicata 7


SEZIONE CD7_22

PROGRESSIVA 280.00

A RILEVATO m² 1.95
 BO BONIFICA m² 0.90
 D BASE m² 2.01
 G FONDAZIONE m² 0.57
 a USURA m 5.50
 c BINDER m 5.75
 sc SCOTICO m 1.83
 v VEGETALE m 2.27

96

200
200

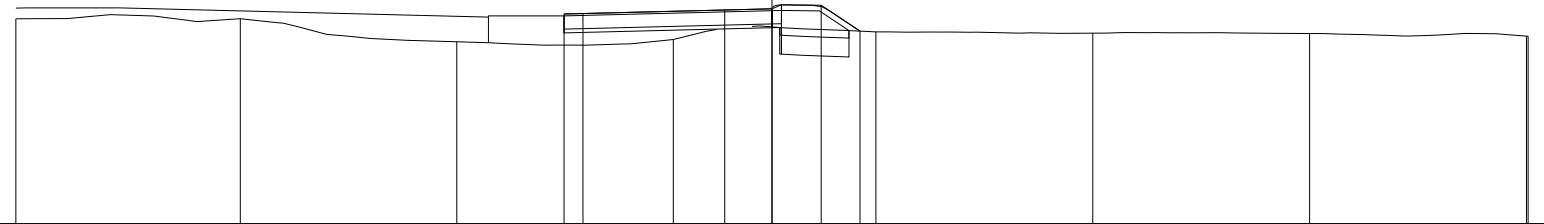

PROGRESSIVE TERRENO	-15.00	-9.06	-3.34		2.39		7.75		13.48		19.22		24.96	25.00
PARZIALI TERRENO		5.94	5.72		5.73	1.14	5.24		5.28		5.05		4.96	
QUOTE TERRENO	101.42	101.42	100.81		100.87		101.07		101.04		101.03		100.96	100.96
PROGRESSIVE PROGETTO					-0.50	0.00		3.75	5.00	6.30	7.33			
PARZIALI PROGETTO					0.50	3.75		1.25	1.30	1.03				
QUOTE PROGETTO					101.55	101.56		101.65	101.69	101.78	101.10			

PROFILO Dedicata 7


SEZIONE CD7_23

PROGRESSIVA 300.00

D BASE m² 2.00
G FONDAZIONE m² 0.57
a USURA m 5.50
c BINDER m 5.75
v VEGETALE m 2.92

96

200 200

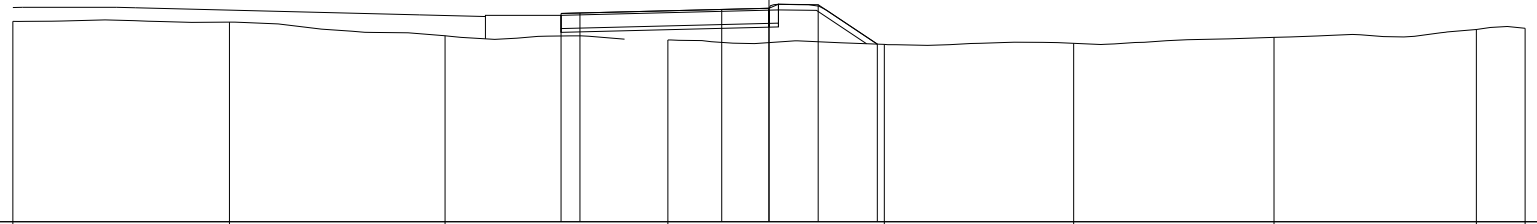

PROGRESSIVE TERRENO	-15.00	-9.27	-3.57	2.33	8.05	13.06	18.36	23.71	25.00
PARZIALI TERRENO	5.73	5.70	4.75	5.72	5.01	5.30	5.35	1.29	
QUOTE TERRENO	101.30	101.28	100.92	100.81	100.69	100.72	100.88	101.08	101.12
PROGRESSIVE PROGETTO				-0.50	0.00	3.75	5.00	6.30	7.87
PARZIALI PROGETTO				0.50	3.75	1.25	1.30	1.57	
QUOTE PROGETTO				101.51	101.52	101.62	101.65	101.74	100.70

PROFILO Dedicata 7


SEZIONE CD7_24

PROGRESSIVA 320.00

D BASE m² 2.02
G FONDAZIONE m² 0.56
a USURA m 5.50
c BINDER m 5.75
v VEGETALE m 2.69

96

200
200

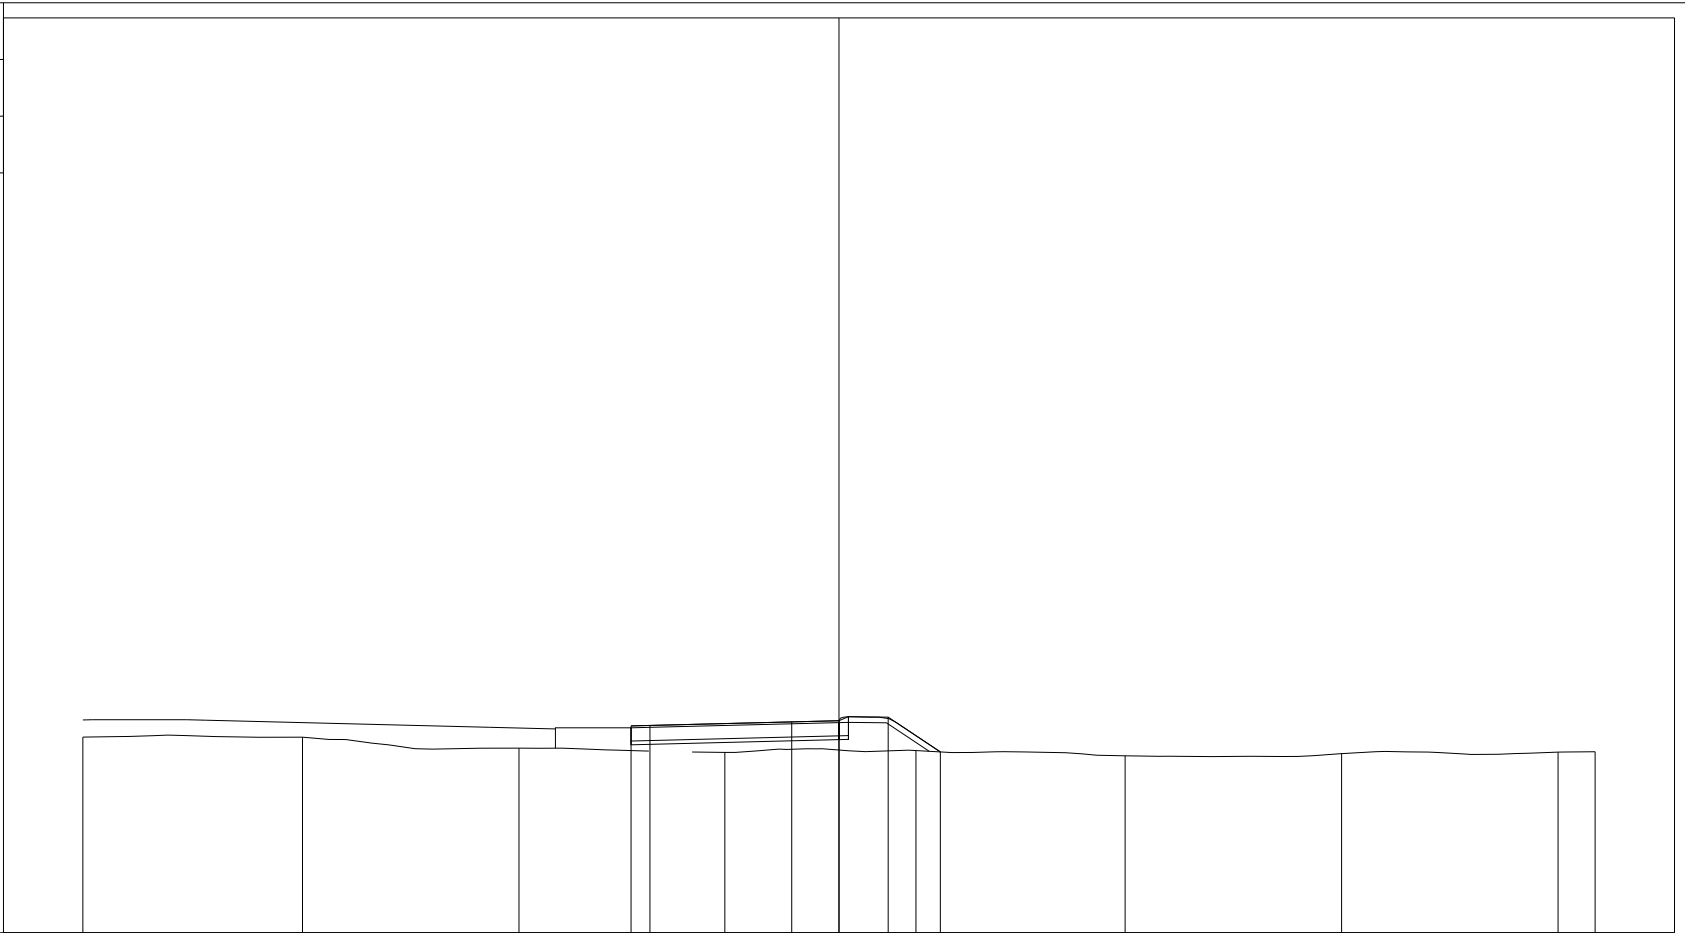

PROGRESSIVE TERRENO	-15.00	-9.19	-3.46	1.98	7.04	12.57	18.29	24.02	25.00
PARZIALI TERRENO	5.81	5.73	3.43	5.72	5.73	5.72	5.73	0.98	
QUOTE TERRENO	101.17	101.17	100.88	100.77	100.82	100.68	100.74	100.78	100.79
PROGRESSIVE PROGETTO				-0.50	0.00	3.75	5.00	6.30	7.68
PARZIALI PROGETTO				0.50	3.75	1.25	1.30	1.38	
QUOTE PROGETTO				101.47	101.48	101.58	101.61	101.70	100.78

PROFILO Dedicata 7


SEZIONE CD7_25

PROGRESSIVA 340.00

D BASE m² 2.00
G FONDAZIONE m² 0.58
a USURA m 5.50
c BINDER m 5.75
v VEGETALE m 3.14

96

200 200

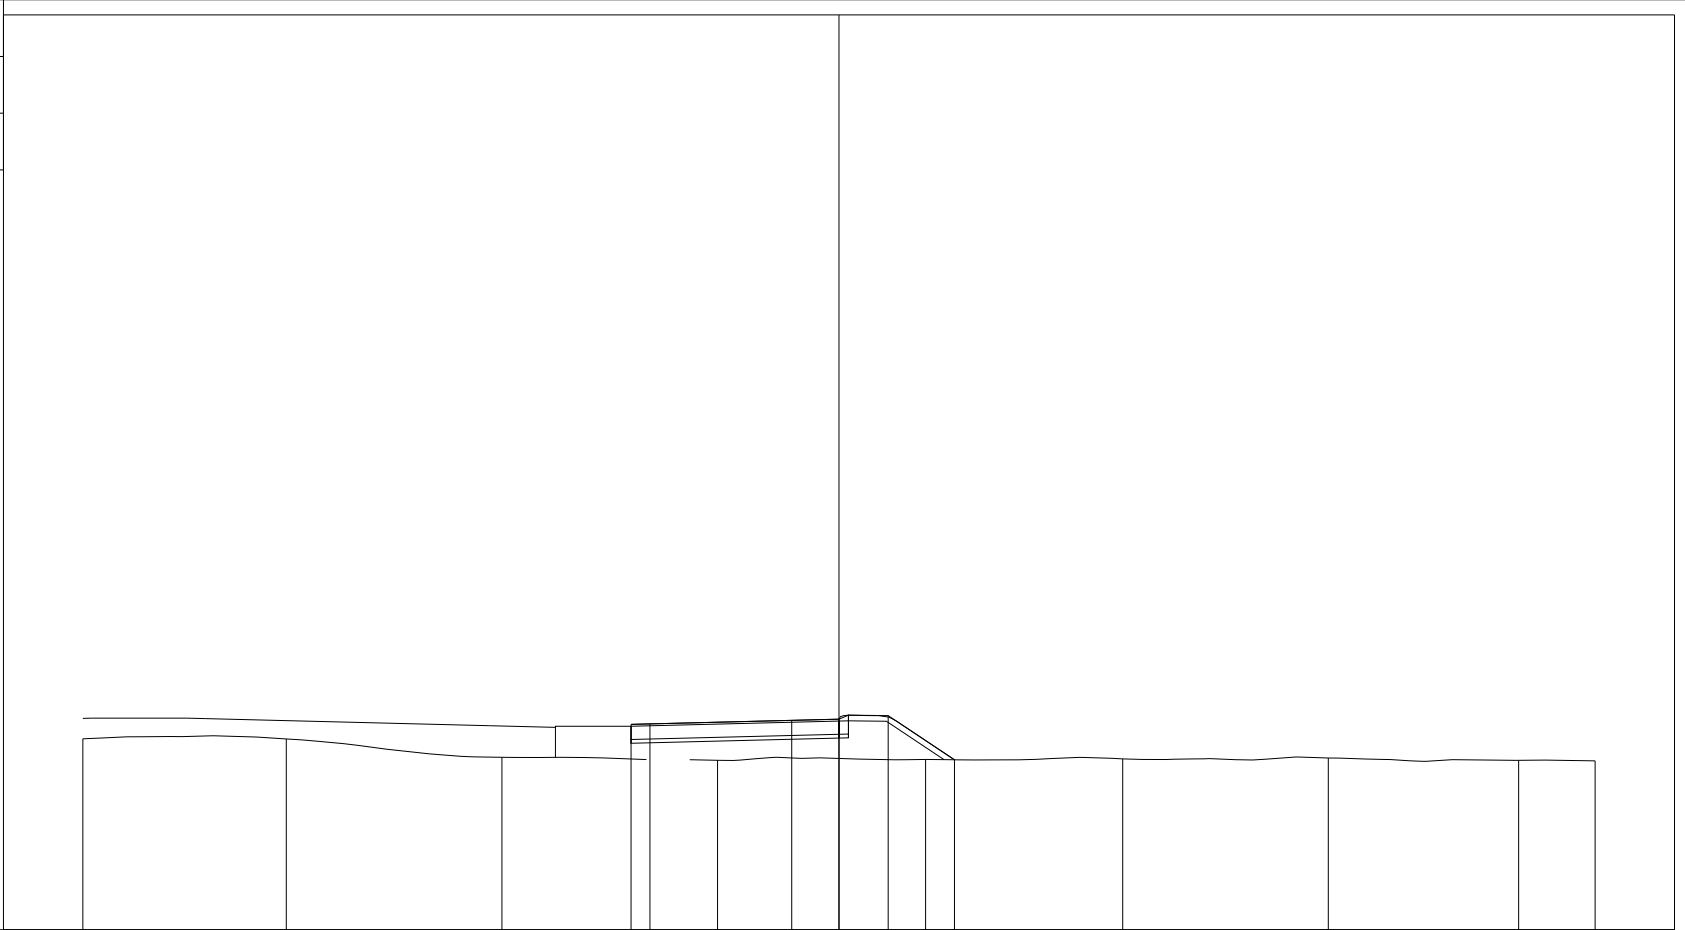

PROGRESSIVE TERRENO	-15.00	-9.62	-3.92	1.79	7.29	12.50	17.94	22.98	25.00
PARZIALI TERRENO	5.38	5.70	3.83	5.42	5.74	5.01	5.59	2.19	
QUOTE TERRENO	101.05	101.05	100.56	100.48	100.50	100.52	100.54	100.48	100.47
PROGRESSIVE PROGETTO				-0.50	0.00	3.75	5.00	6.30	8.05
PARZIALI PROGETTO				0.50	3.75	1.25	1.30	1.75	
QUOTE PROGETTO				101.43	101.44	101.54	101.57	101.66	100.50

PROFILO Dedicata 7


SEZIONE CD7_26

PROGRESSIVA 360.00

D BASE m² 2.01
 G FONDAZIONE m² 0.57
 a USURA m 5.50
 c BINDER m 5.75
 v VEGETALE m 3.33

96

200
200

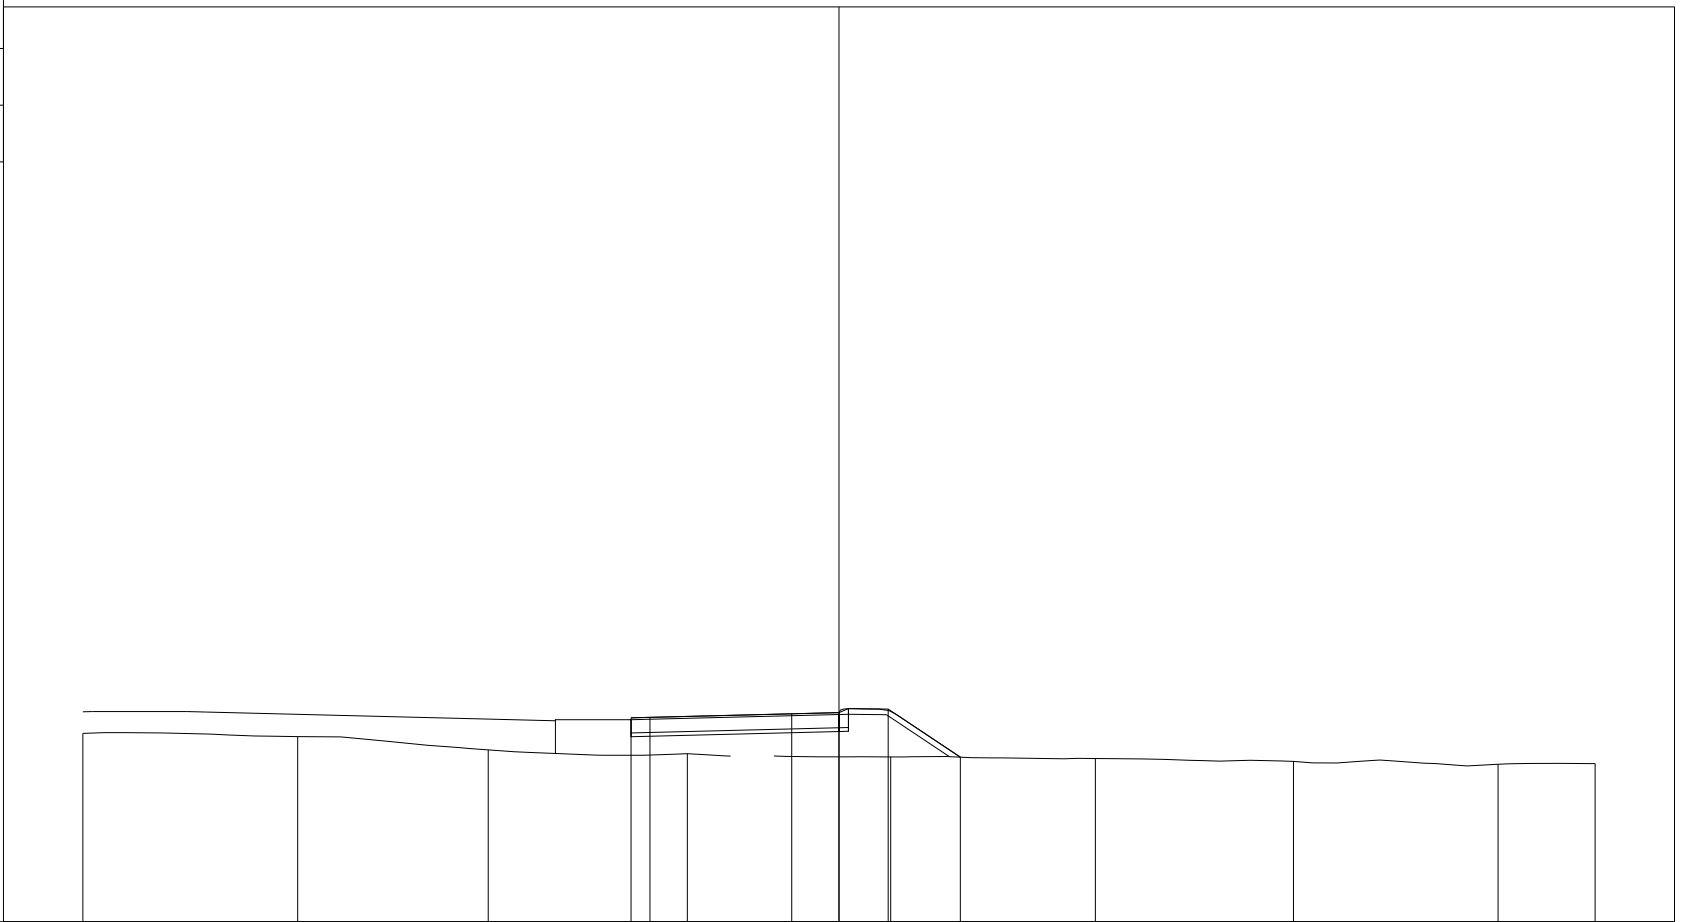


PROGRESSIVE TERRENO	-15.00	-9.32	-4.28	0.99	6.37	11.78	17.02	22.43	25.00
PARZIALI TERRENO	5.68	5.04	5.27	1.14	5.22	5.09	5.17	5.13	1.11
QUOTE TERRENO	100.98	100.90	100.55	100.45	100.36	100.32	100.24	100.17	100.18
PROGRESSIVE PROGETTO				-0.50 0.00	3.75 5.00	6.30	8.21		
PARZIALI PROGETTO				0.50	3.75	1.25	1.30	1.91	
QUOTE PROGETTO				101.39 101.41	101.50 101.53	101.63	100.35		

PROFILO Dedicata 7

SEZIONE CD7_27

PROGRESSIVA 380.00

D BASE m² 2.02
 G FONDAZIONE m² 0.57
 a USURA m 5.50
 c BINDER m 5.75
 v VEGETALE m 3.06

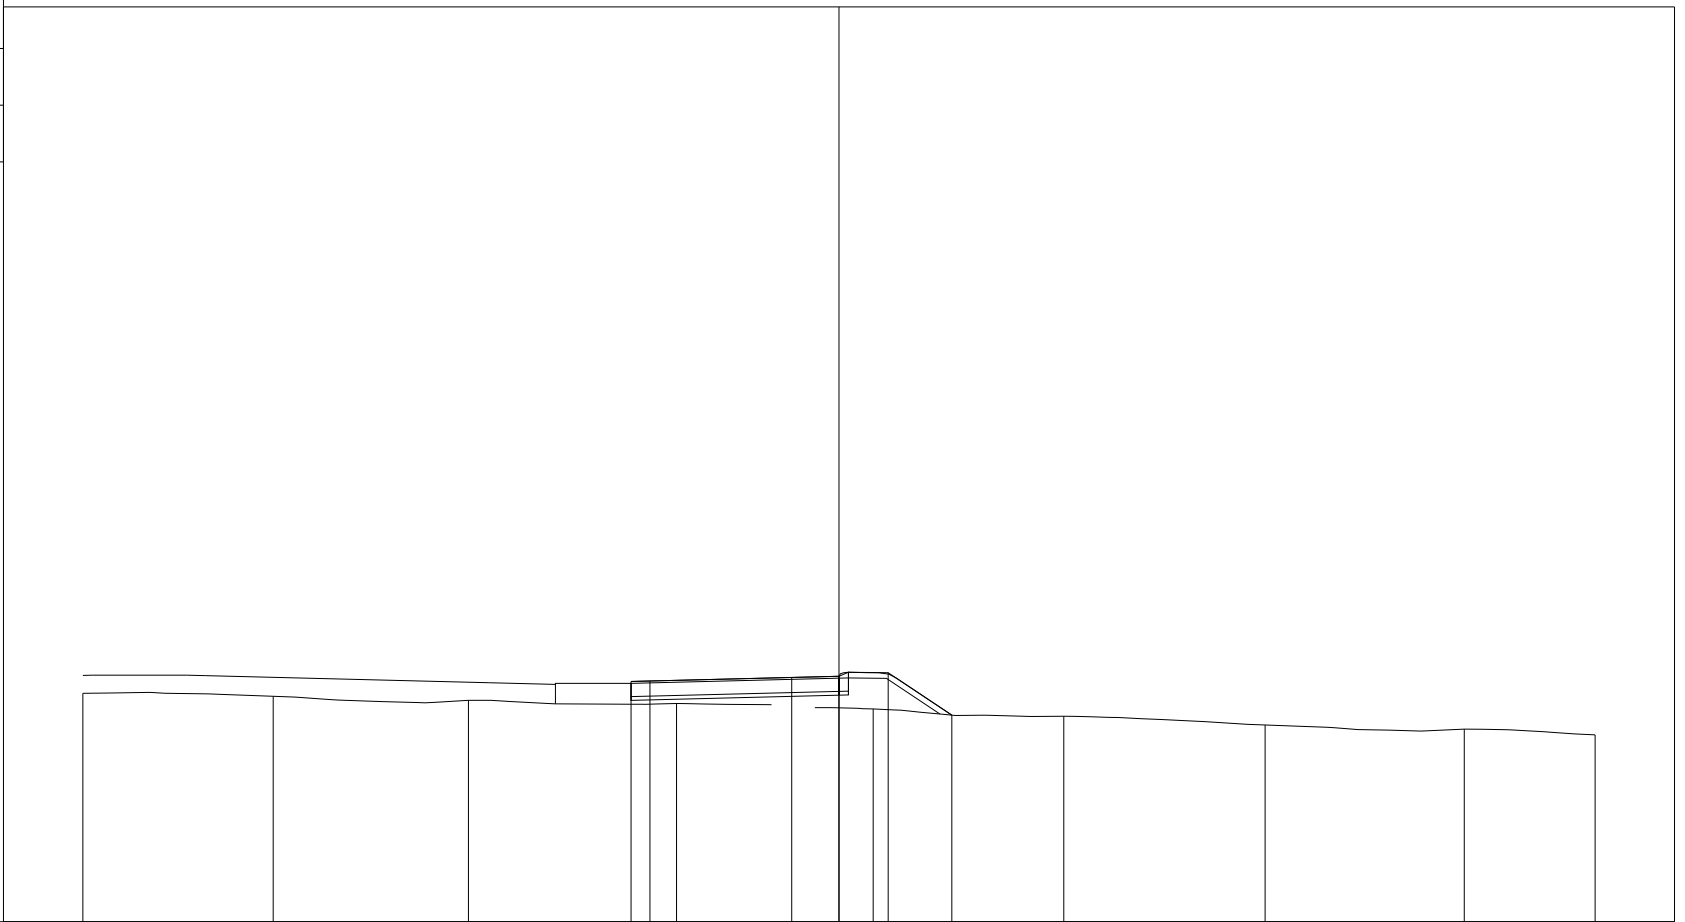

95

200
200

PROGRESSIVE TERRENO	-15.00	-9.97	-4.80	0.70	5.90	10.95	16.27	21.54	25.00
PARZIALI TERRENO	5.03	5.17	5.50	2.52	5.36	5.73	5.00	4.55	
QUOTE TERRENO	101.04	100.96	100.86	100.77	100.63	100.44	100.20	100.09	99.94
PROGRESSIVE PROGETTO				-0.50 0.00	3.75 5.00	6.30	7.98		
PARZIALI PROGETTO				0.50	3.75	1.25	1.30	1.68	
QUOTE PROGETTO				101.36 101.37	101.46	101.49	101.59	100.46	

PROFILO Dedicata 7


SEZIONE CD7_28

PROGRESSIVA 400.00

D BASE m² 1.93
G FONDAZIONE m² 0.55
a USURA m 5.50
c BINDER m 5.50

95

200
200

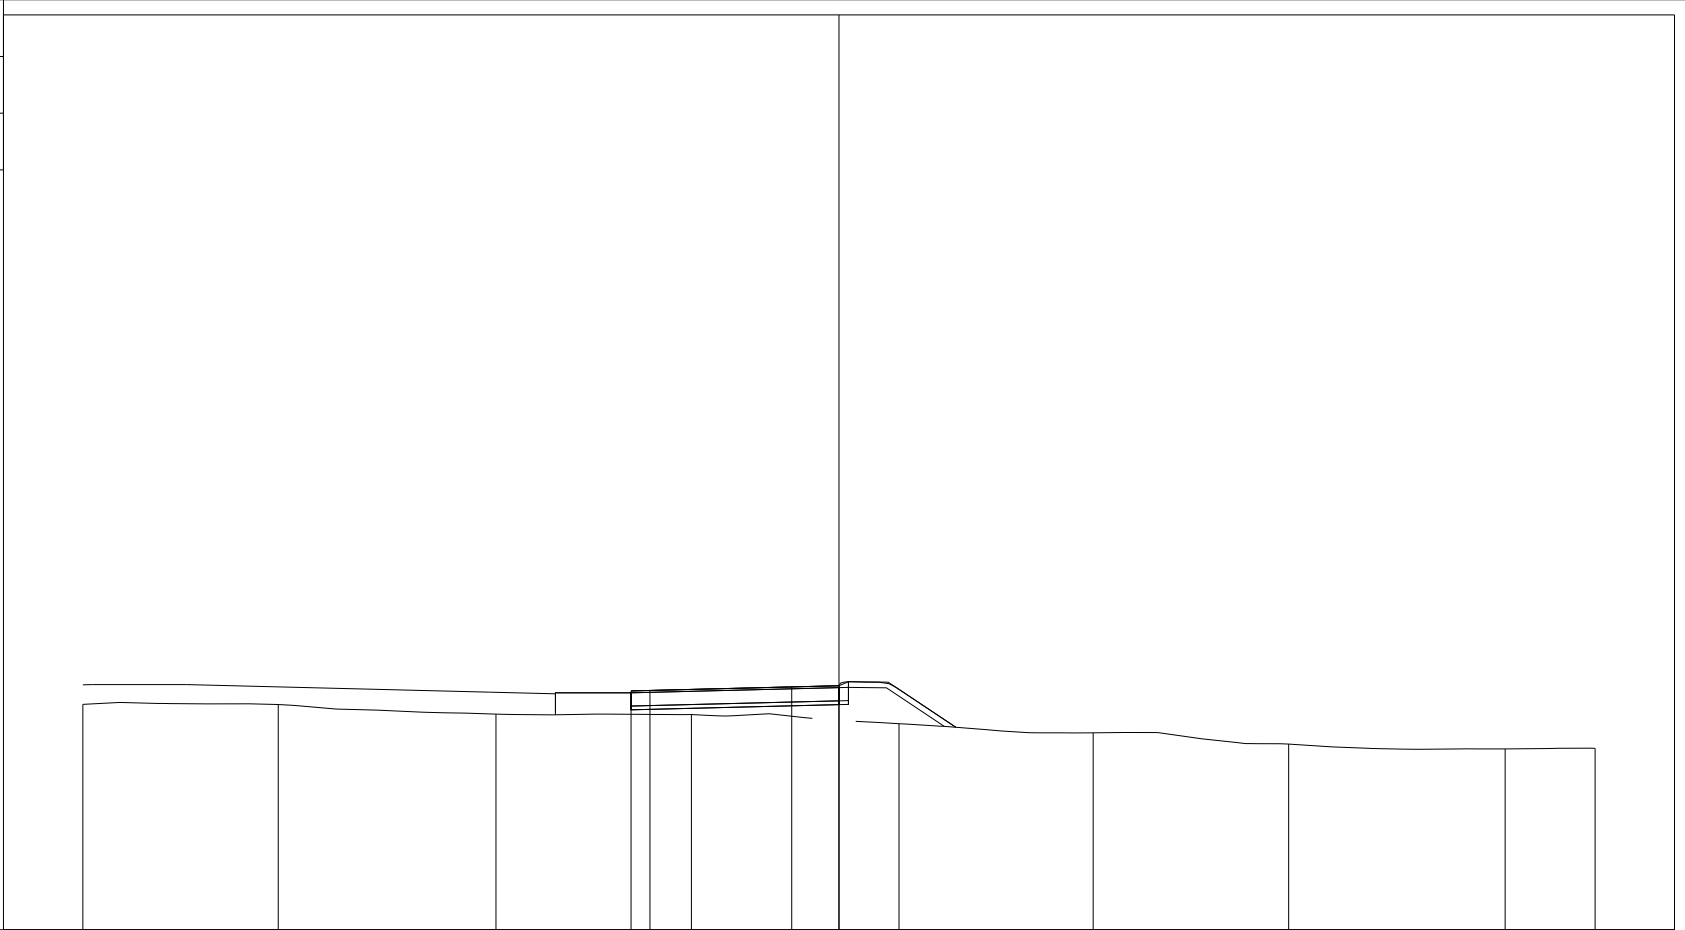


PROGRESSIVE TERRENO	-15.00	-9.83	-4.07	1.10	6.59	11.72	16.89	22.62	25.00
PARZIALI TERRENO	5.17	5.76	5.17	3.20	5.49	5.16	5.39	3.52	
QUOTE TERRENO	100.96	100.96	100.70	100.69	100.45	100.21	99.91	99.78	99.80
PROGRESSIVE PROGETTO				-0.50 0.00	3.75 5.00				
PARZIALI PROGETTO				0.50 3.75	1.25				
QUOTE PROGETTO				101.32 101.33	101.42 101.45				

PROFILO Dedicata 7

SEZIONE CD7_29

PROGRESSIVA 420.00

D BASE m² 2.03
 G FONDAZIONE m² 0.56
 a USURA m 5.50
 c BINDER m 5.75
 v VEGETALE m 4.17

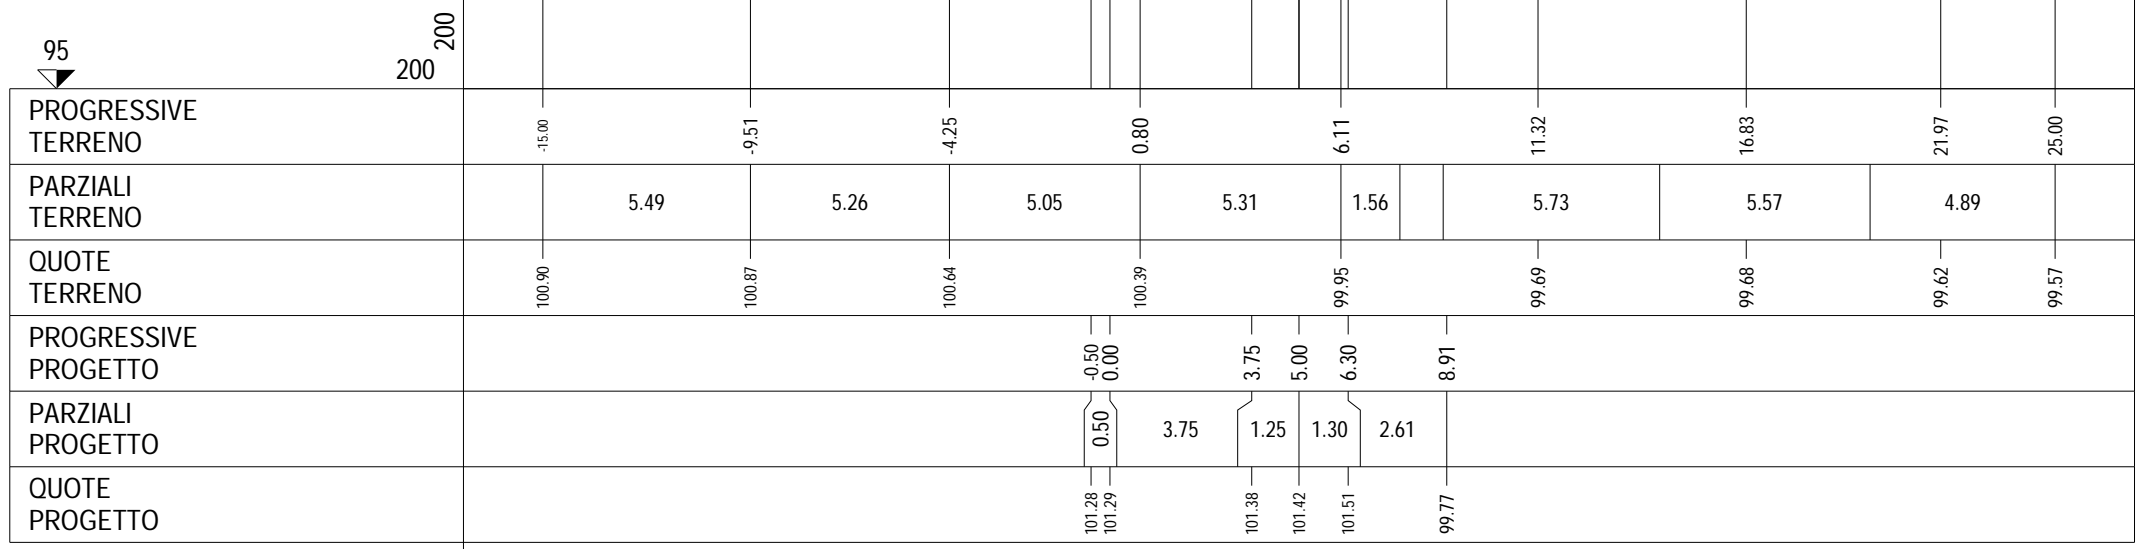


PROFILO Dedicata 7

SEZIONE CD7_30

PROGRESSIVA 440.00

A RILEVATO	m ²	15.61
BO BONIFICA	m ²	5.44
D BASE	m ²	2.01
G FONDAZIONE	m ²	0.58
a USURA	m	5.50
c BINDER	m	5.75
sc SCOTICO	m	10.89
v VEGETALE	m	3.90

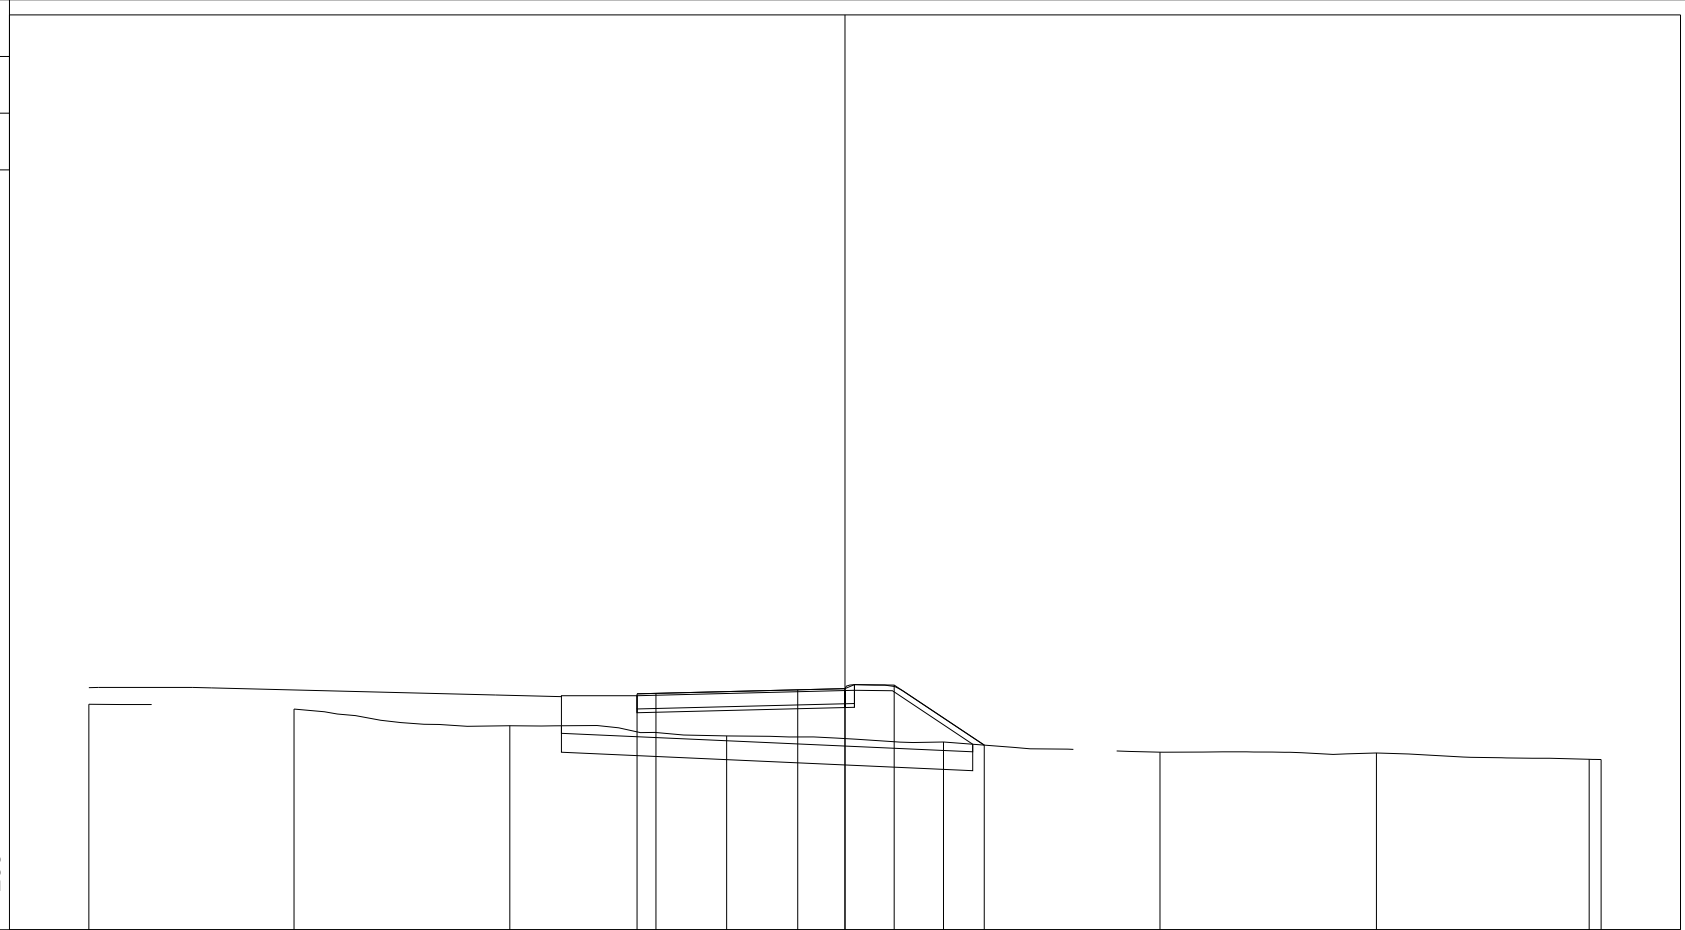


PROGRESSIVE TERRENO	-15.00	-9.57	-3.87	1.87	7.61	13.33	19.06	24.68	25.00
PARZIALI TERRENO	1.66	5.70	5.74	5.74	3.43	5.72	5.28	1.81	
QUOTE TERRENO	100.96	100.84	100.40	100.13	99.97	99.70	99.68	99.51	99.50
PROGRESSIVE PROGETTO				-0.50	0.00	3.75	5.00	6.30	8.68
PARZIALI PROGETTO				0.50	3.75	1.25	1.30	2.38	
QUOTE PROGETTO				101.24	101.25	101.35	101.38	101.47	99.88

PROFILO Dedicata 7

SEZIONE CD7_31

PROGRESSIVA 460.00

A RILEVATO	m ²	15.58
BO BONIFICA	m ²	5.39
D BASE	m ²	2.01
G FONDAZIONE	m ²	0.58
a USURA	m	5.50
c BINDER	m	5.75
sc SCOTICO	m	10.80
v VEGETALE	m	3.74

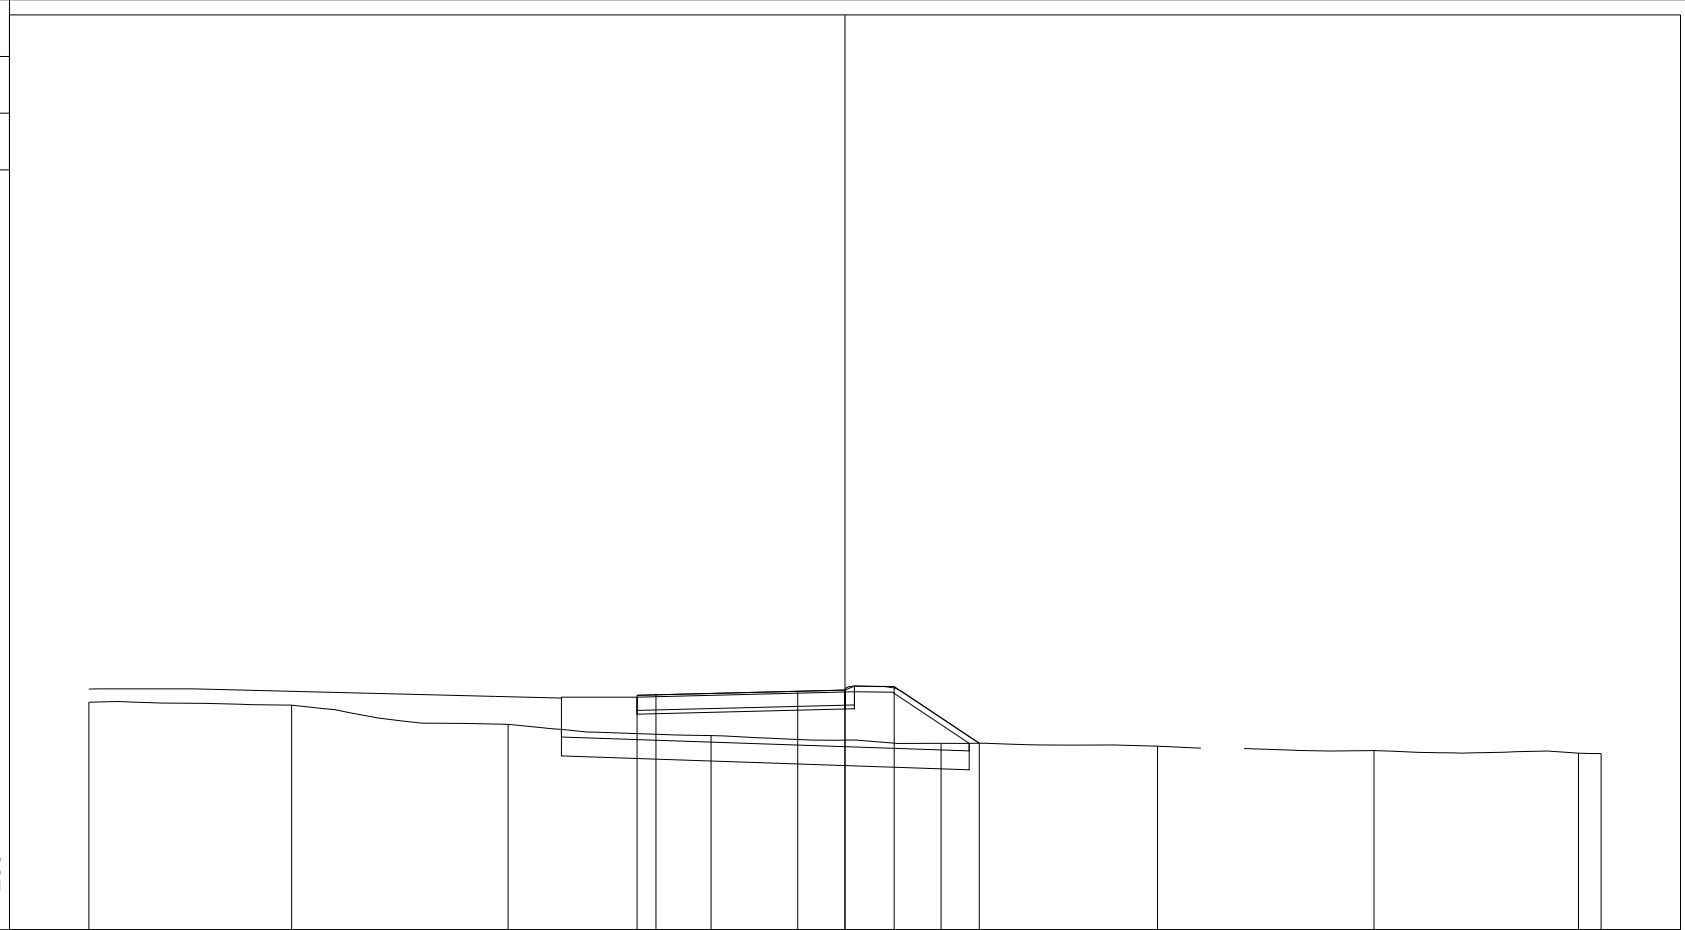

200
200


PROGRESSIVE TERRENO	-15.00	-9.64	-3.91	1.46	7.54	13.27	18.99	24.40	25.00
PARZIALI TERRENO	5.36	5.73	5.37	6.08	5.73	1.14	5.16	4.28	
QUOTE TERRENO	101.02	100.94	100.43	100.14	99.93	99.86	99.74	99.67	99.66
PROGRESSIVE PROGETTO				-0.50	0.00	3.75	5.00	6.30	8.55
PARZIALI PROGETTO				0.50	3.75	1.25	1.30	2.25	
QUOTE PROGETTO				101.20	101.21	101.31	101.34	101.43	99.93

PROFILO Dedicata 7

SEZIONE CD7_32

PROGRESSIVA 480.00

A RILEVATO m² 8.17
 BO BONIFICA m² 4.81
 D BASE m² 2.00
 G FONDAZIONE m² 0.58
 a USURA m 5.50
 c BINDER m 5.75
 sc SCOTICO m 9.63
 v VEGETALE m 2.36

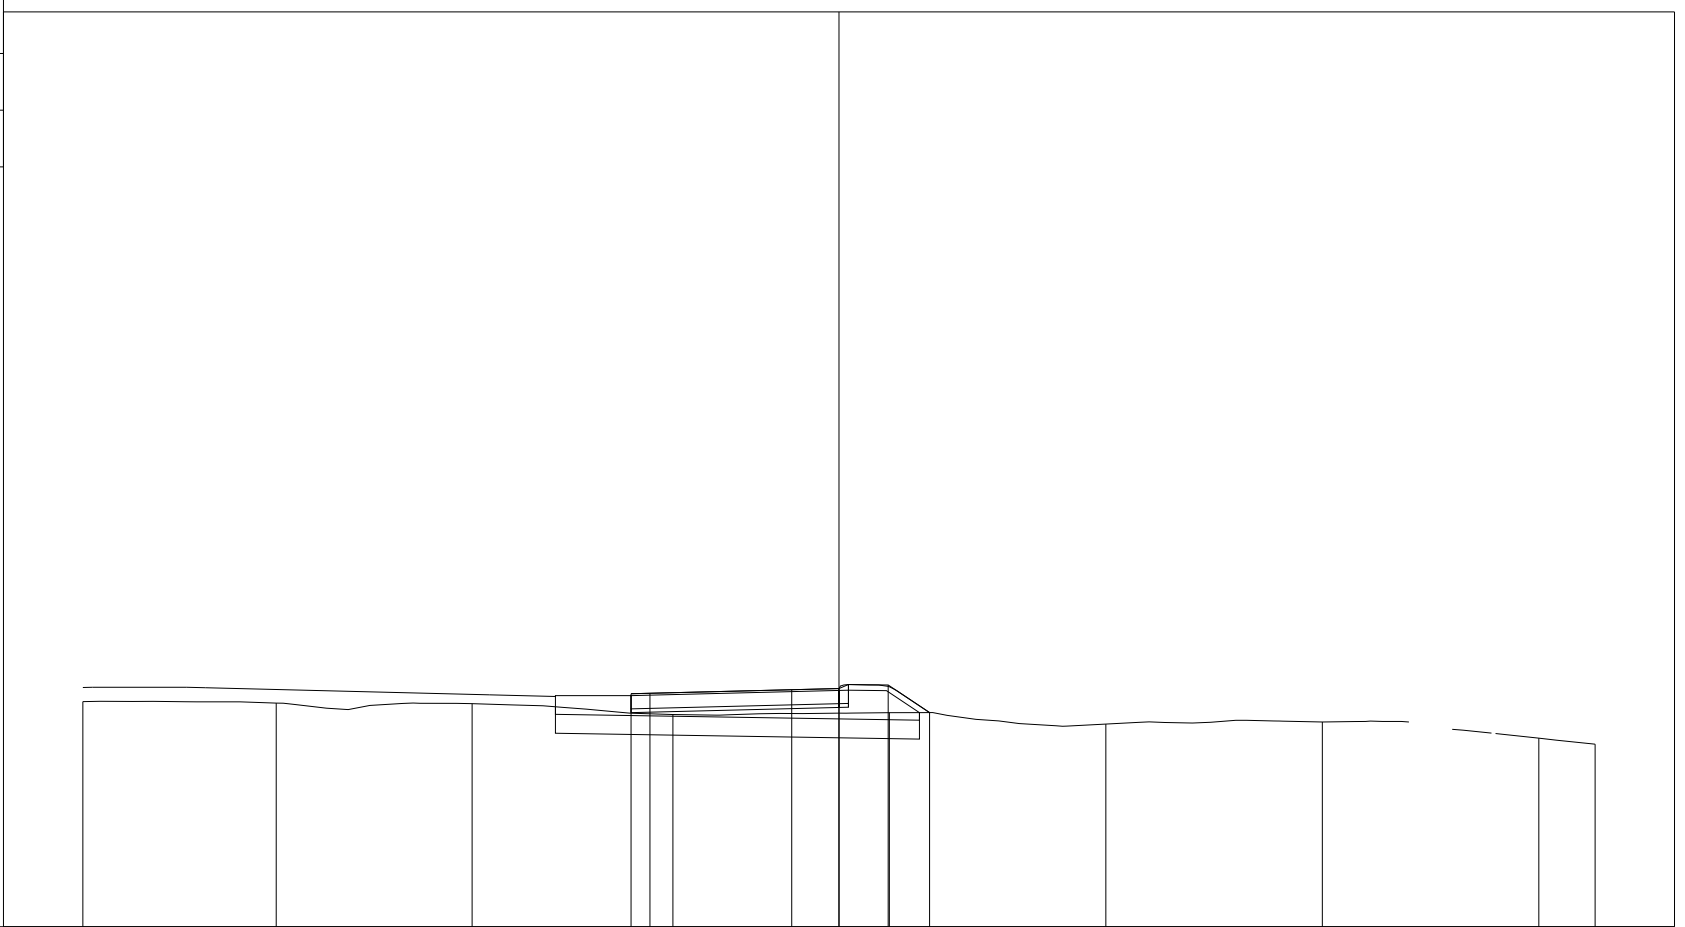


PROGRESSIVE TERRENO	-15.00	-9.89	-4.70	0.61	6.33	12.06	17.78	23.51	25.00
PARZIALI TERRENO	5.11	5.19	5.31	5.72	5.73	5.72	2.29	1.04	2.63
QUOTE TERRENO	100.95	100.92	100.90	100.61	100.66	100.36	100.42	99.99	99.83
PROGRESSIVE PROGETTO				-0.50 0.00	3.75 5.00	6.30 7.40			
PARZIALI PROGETTO				0.50	3.75	1.25	1.30	1.10	
QUOTE PROGETTO				101.16 101.18	101.27	101.30	101.39	100.66	

PROFILO Dedicata 7

SEZIONE CD7_33

PROGRESSIVA 500.00

A RILEVATO	m ²	5.21
BO BONIFICA	m ²	4.58
D BASE	m ²	2.01
G FONDAZIONE	m ²	0.58
a USURA	m	5.50
c BINDER	m	5.75
sc SCOTICO	m	9.15
v VEGETALE	m	1.78

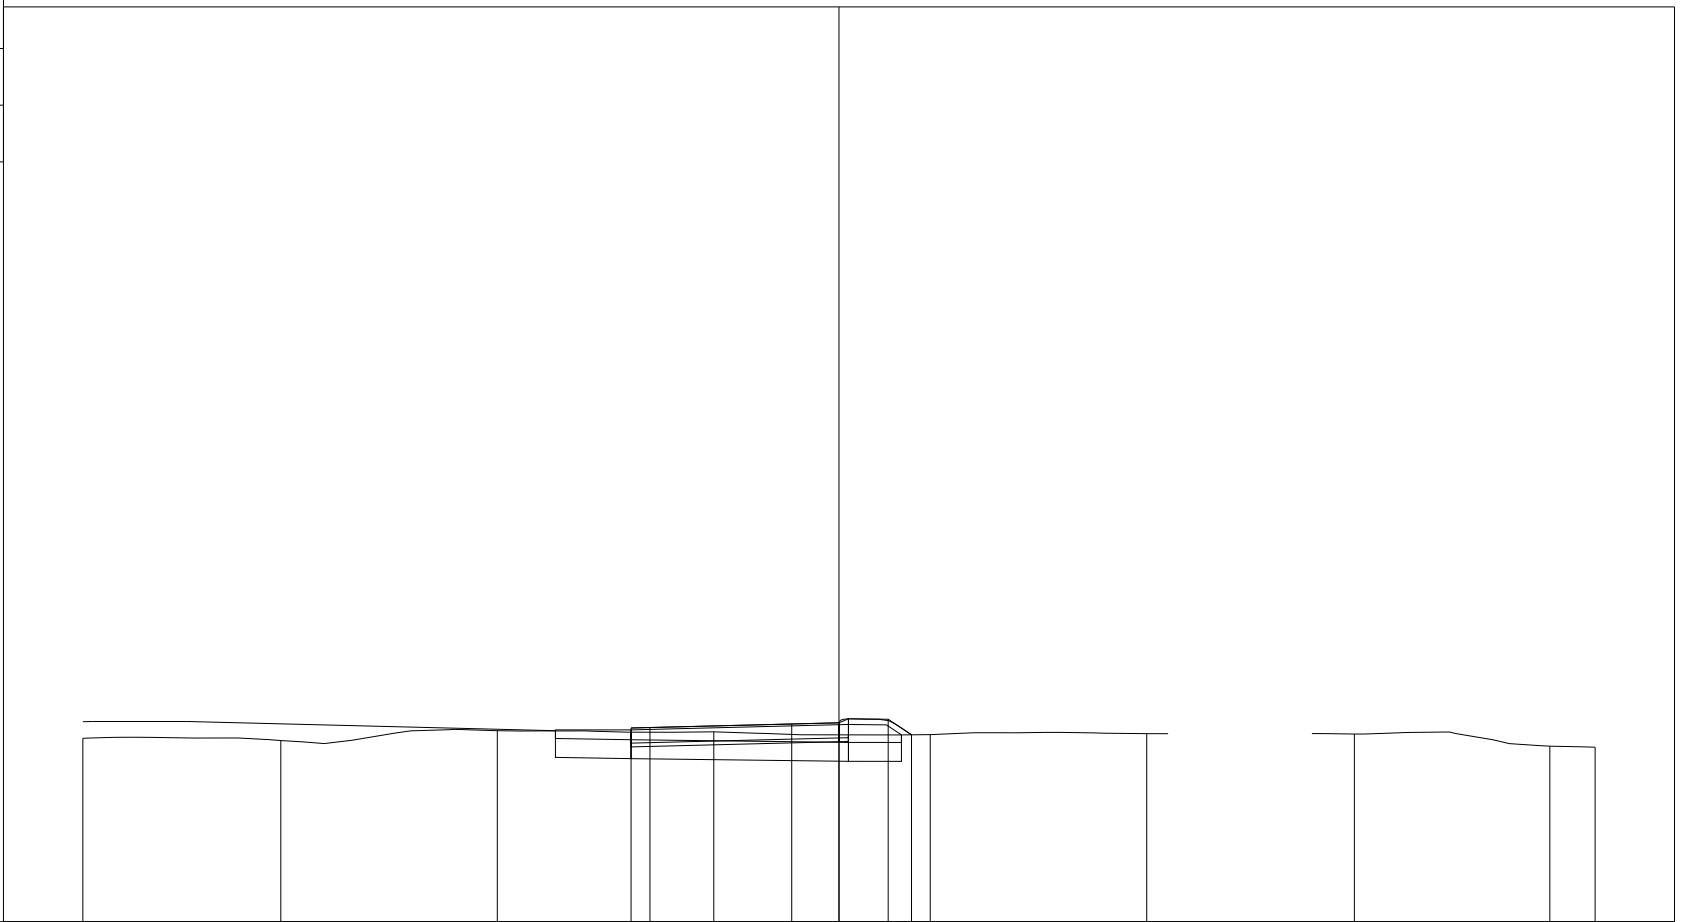

200
200


PROGRESSIVE TERRENO	-15.00	-9.76	-4.04	1.69	7.41	13.14	18.63	23.80	25.00
PARZIALI TERRENO	5.24	5.72	5.73	5.72	5.73	0.57	5.22	2.27	
QUOTE TERRENO	100.85	100.79	101.05	101.02	100.95	100.97	100.97	100.64	100.62
PROGRESSIVE PROGETTO				-0.50	0.00	3.75	5.00	6.30	6.92
PARZIALI PROGETTO				0.50	3.75	1.25	1.30	0.62	
QUOTE PROGETTO				101.12	101.14	101.23	101.26	101.36	100.94

PROFILO Dedicata 7

SEZIONE CD7_34

PROGRESSIVA 520.00

A RILEVATO m² 6.51
 BO BONIFICA m² 4.71
 D BASE m² 2.00
 G FONDAZIONE m² 0.58
 a USURA m 5.50
 c BINDER m 5.75
 sc SCOTICO m 9.41
 v VEGETALE m 2.09

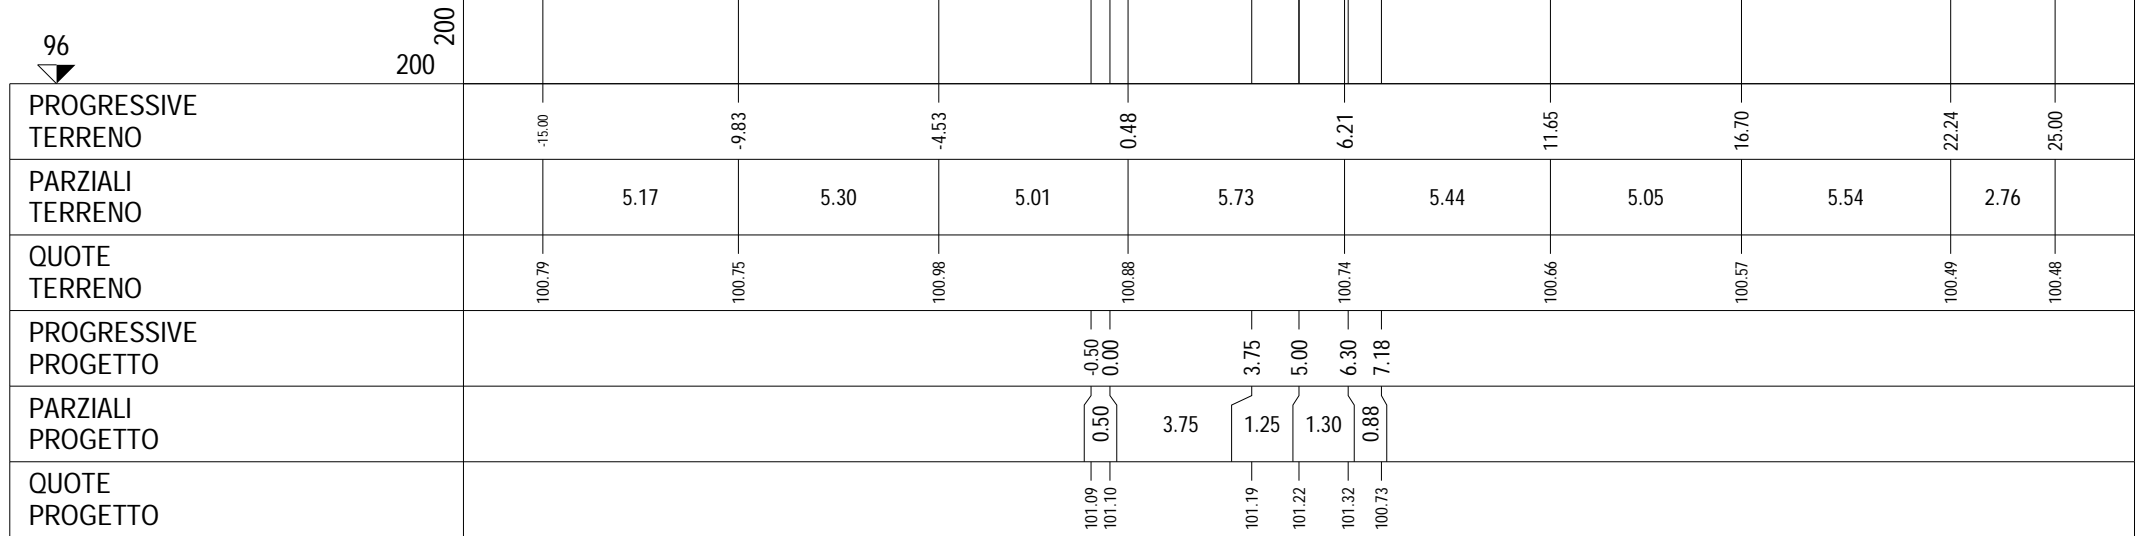


PROFILO Dedicata 7

SEZIONE CD7_35

PROGRESSIVA 540.00

A RILEVATO	m ²	8.89
BO BONIFICA	m ²	4.87
D BASE	m ²	2.01
G FONDAZIONE	m ²	0.58
a USURA	m	5.50
c BINDER	m	5.75
sc SCOTICO	m	9.71
v VEGETALE	m	2.46

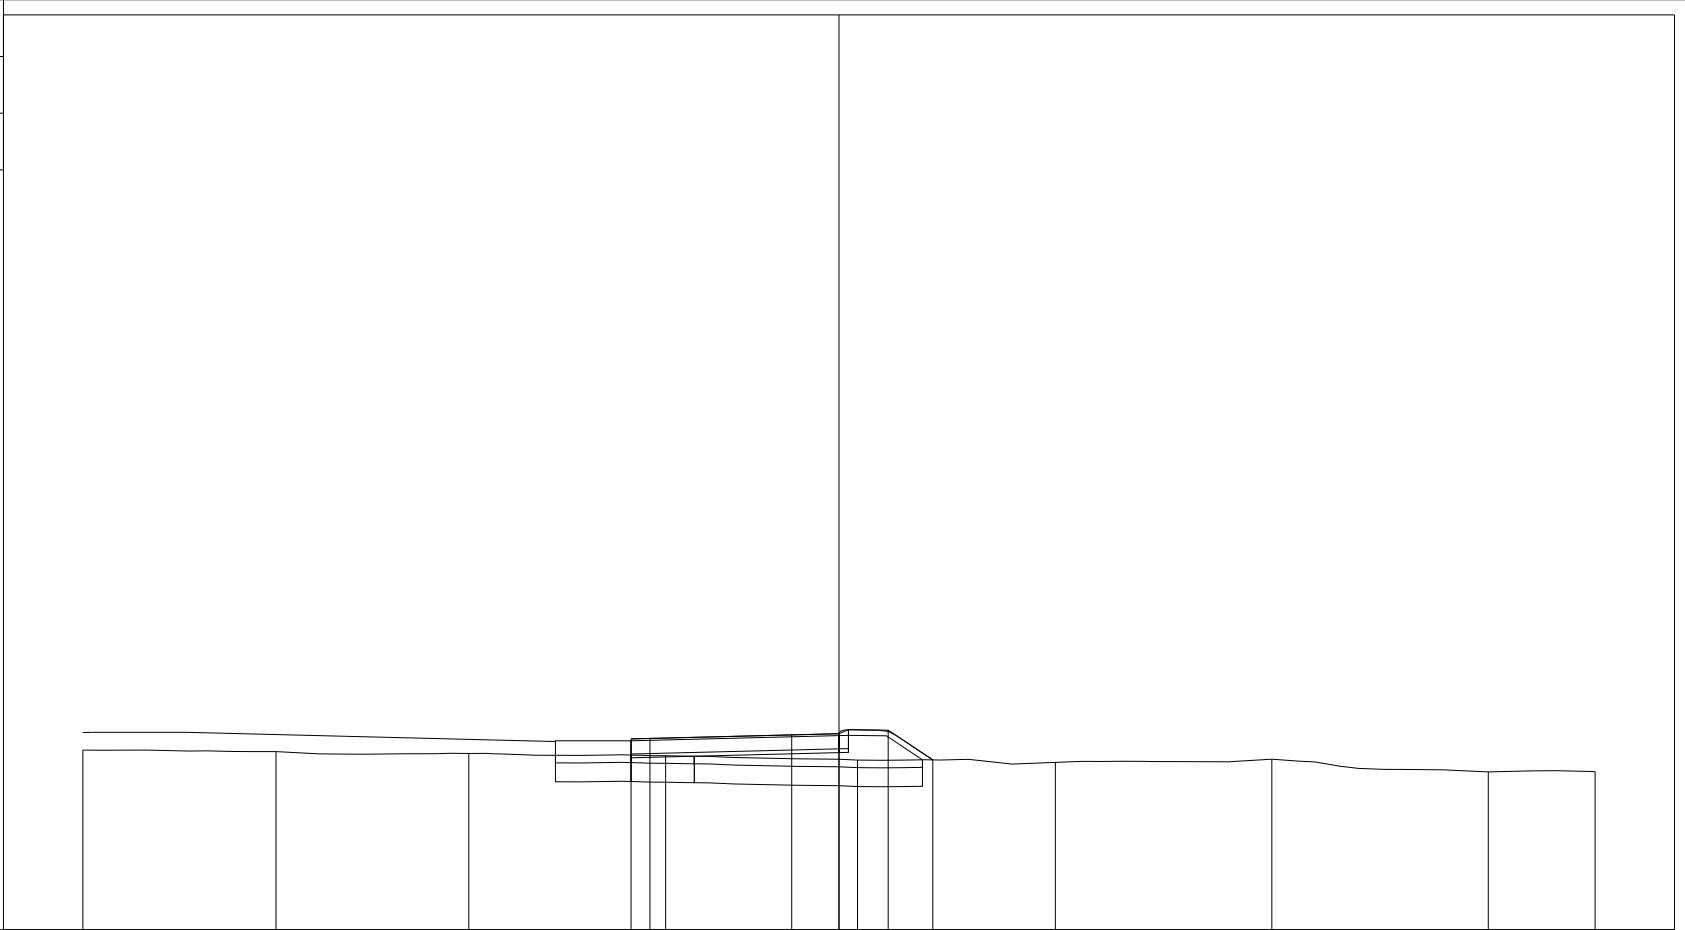

200
200


PROGRESSIVE TERRENO	-15.00	-9.89	-4.79	0.42	5.49	10.72	16.45	22.17	25.00
PARZIALI TERRENO	5.11	5.10	5.21	5.07	5.23	5.73	5.72	2.83	
QUOTE TERRENO	100.75	100.71	100.66	100.60	100.49	100.43	100.51	100.17	100.18
PROGRESSIVE PROGETTO				-0.50 0.00	3.75 5.00	6.30 7.48			
PARZIALI PROGETTO				0.50	3.75	1.25	1.30	1.18	
QUOTE PROGETTO				101.05 101.06	101.15 101.19	101.28 100.49			

PROFILO Dedicata 7

SEZIONE CD7_36

PROGRESSIVA 560.00

A RILEVATO	m ²	11.33
BO BONIFICA	m ²	5.04
D BASE	m ²	1.99
G FONDAZIONE	m ²	0.58
a USURA	m	5.50
c BINDER	m	5.75
sc SCOTICO	m	10.03
v VEGETALE	m	2.85

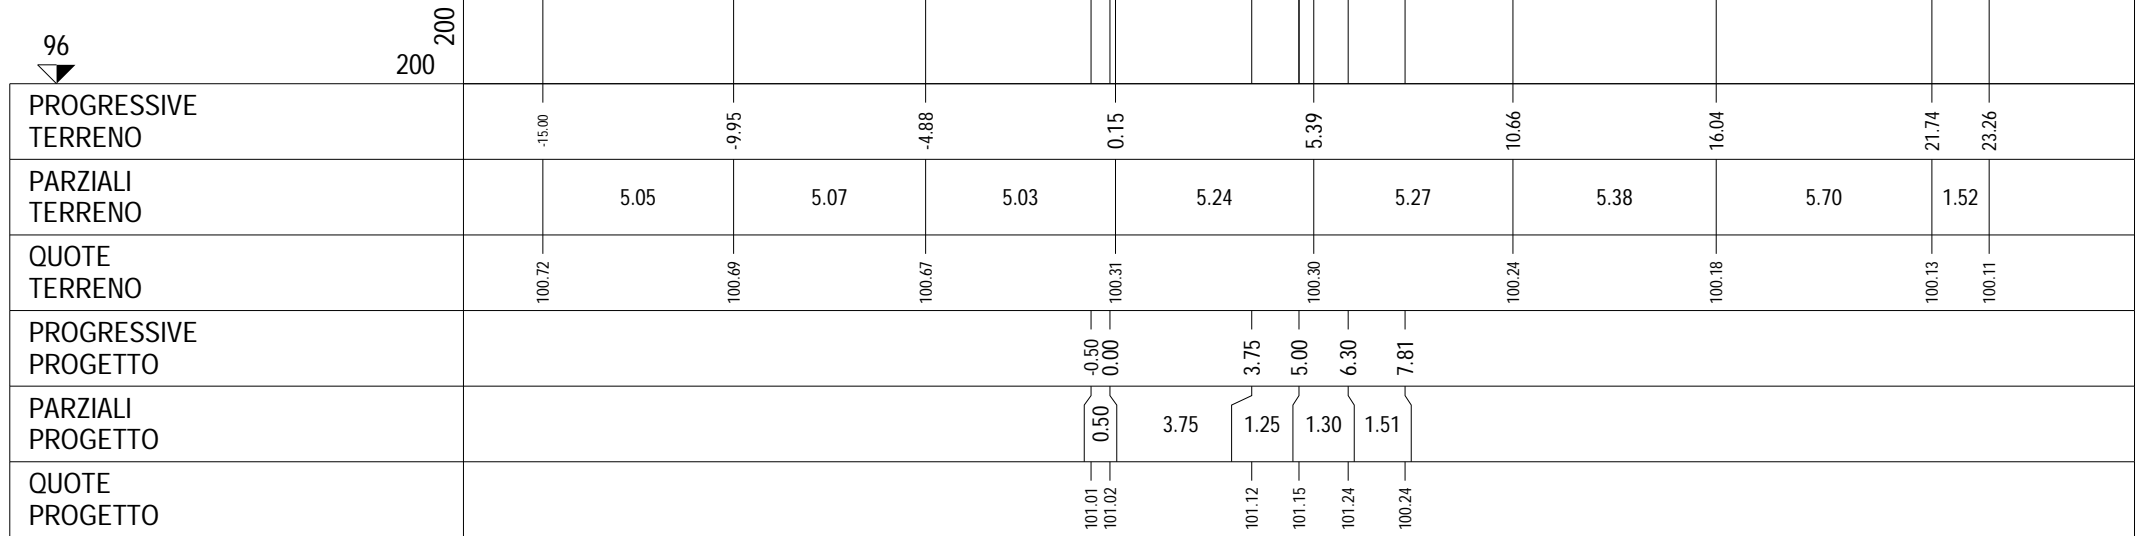


PROFILO Dedicata 7

SEZIONE CD7_37

PROGRESSIVA 580.00

A RILEVATO	m ²	14.80
BO BONIFICA	m ²	5.32
D BASE	m ²	2.02
G FONDAZIONE	m ²	0.57
a USURA	m	5.50
c BINDER	m	5.75
sc SCOTICO	m	10.62
v VEGETALE	m	3.55

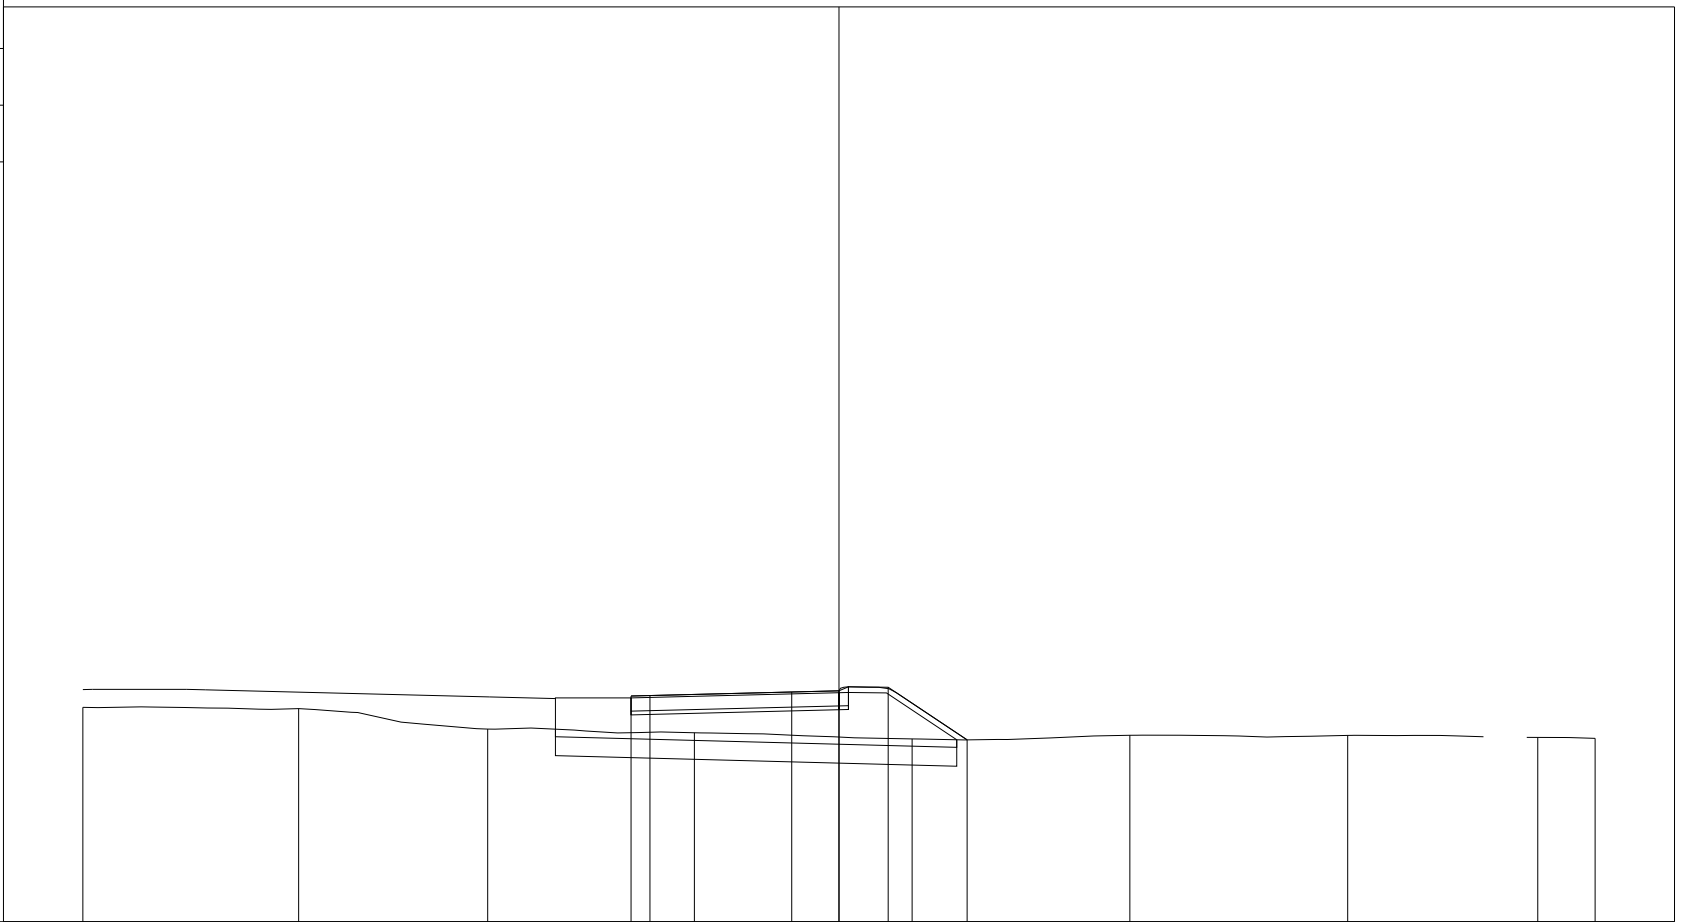

95

200
200
200


PROGRESSIVE TERRENO	-15.00	-9.29	-4.29	1.18	6.93	12.69	18.46	23.48	25.00
PARZIALI TERRENO		5.71	5.00	5.47	5.75	5.76	5.77	3.59	1.81
QUOTE TERRENO	100.67	100.64	100.10	100.00	99.84	99.93	99.93	99.88	99.85
PROGRESSIVE PROGETTO				-0.50	0.00	3.75	5.00	6.30	8.39
PARZIALI PROGETTO				0.50	3.75	1.25	1.30	2.09	
QUOTE PROGETTO				100.97	100.98	101.08	101.11	101.20	99.81

PROFILO Dedicata 7

SEZIONE CD7_38

PROGRESSIVA 600.00

A RILEVATO	m ²	14.54
BO BONIFICA	m ²	5.33
D BASE	m ²	2.00
G FONDAZIONE	m ²	0.59
a USURA	m	5.50
c BINDER	m	5.75
sc SCOTICO	m	10.66
v VEGETALE	m	3.58

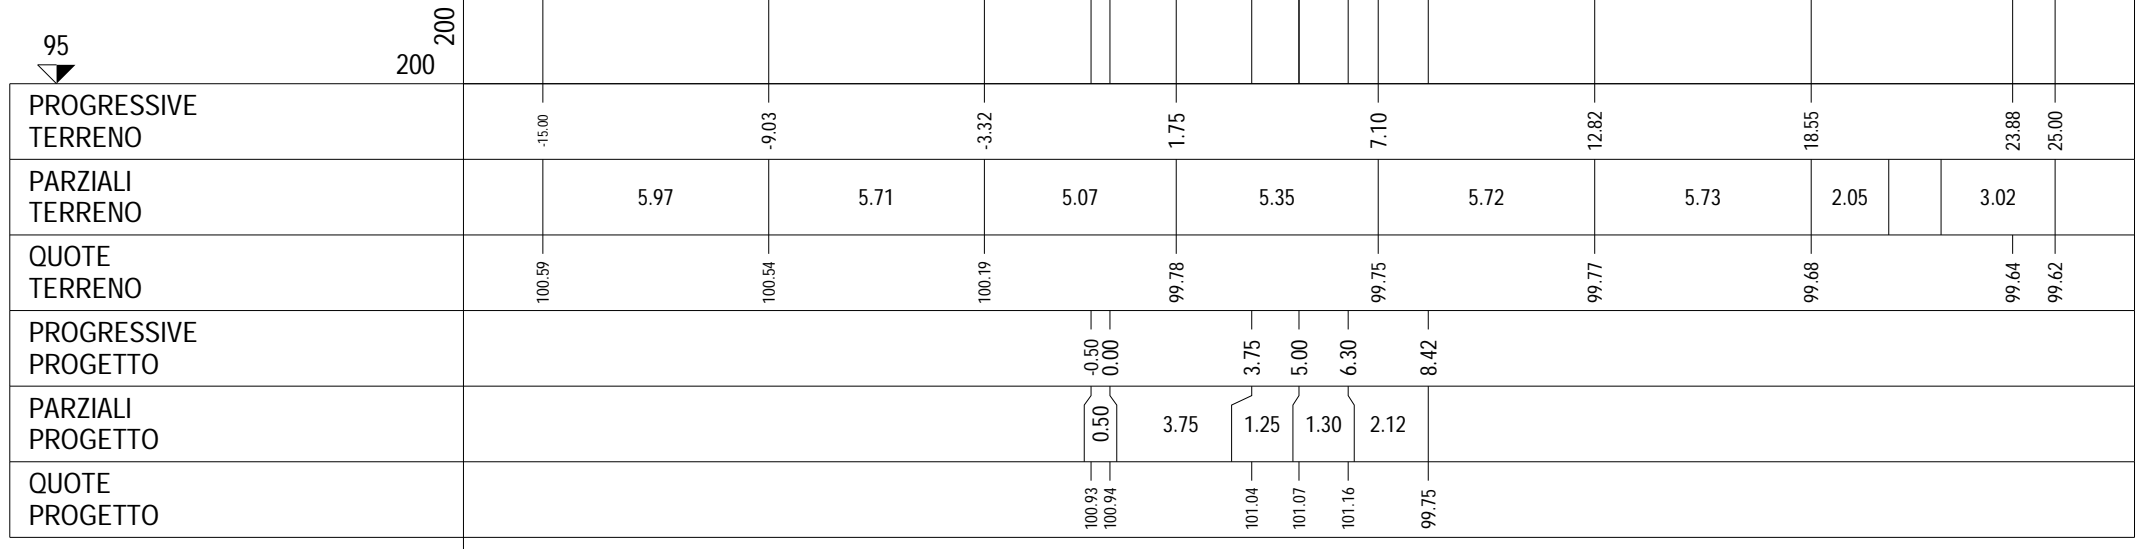


PROFILO Dedicata 7

SEZIONE CD7_39

PROGRESSIVA 620.00

A RILEVATO	m ²	16.37
BO BONIFICA	m ²	5.35
D BASE	m ²	2.01
G FONDAZIONE	m ²	0.58
a USURA	m	5.50
c BINDER	m	5.75
sc SCOTICO	m	10.69
v VEGETALE	m	3.65

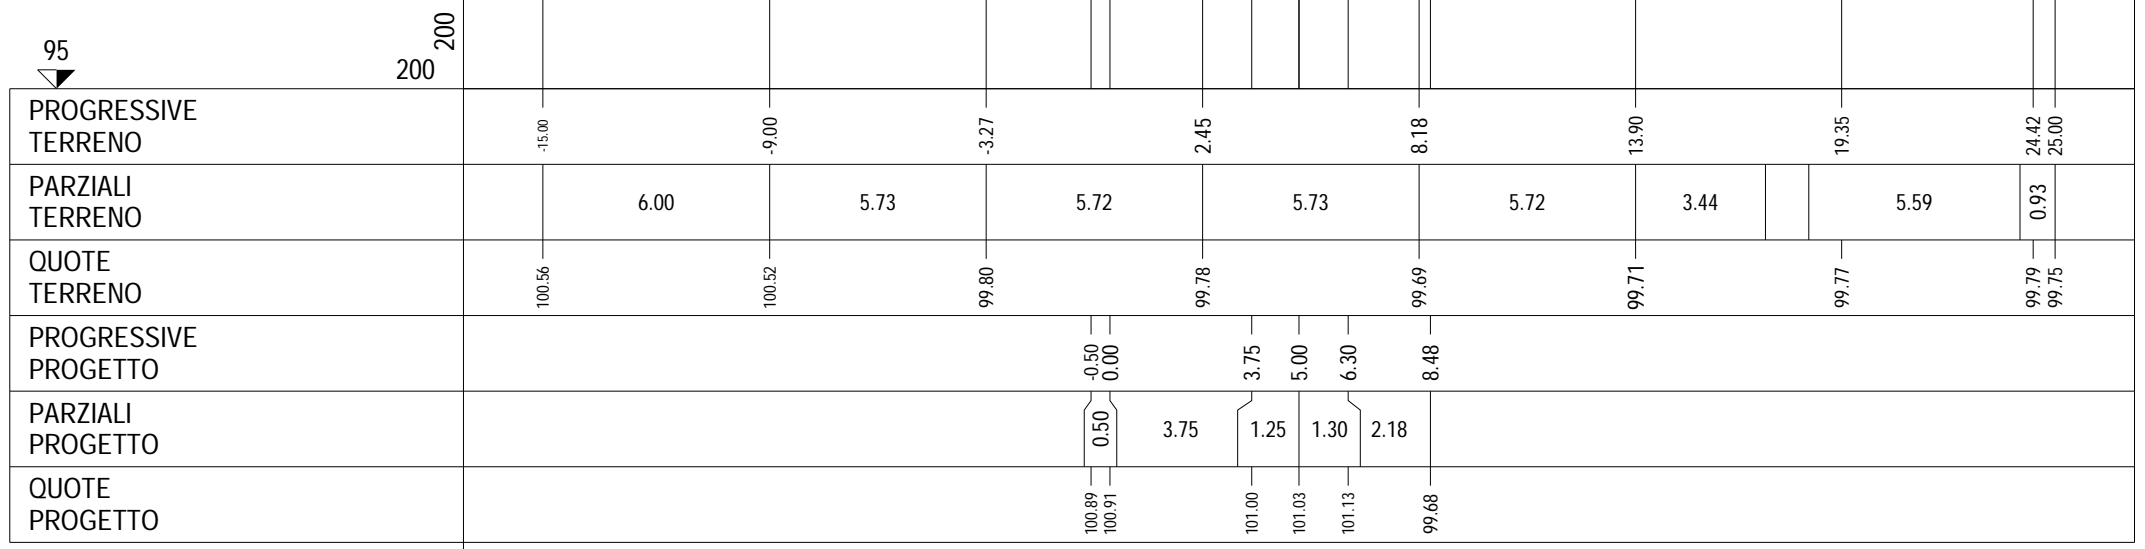


PROFILO Dedicata 7

SEZIONE CD7_40

PROGRESSIVA 640.00

A RILEVATO	m ²	17.98
BO BONIFICA	m ²	5.45
D BASE	m ²	2.02
G FONDAZIONE	m ²	0.58
a USURA	m	5.50
c BINDER	m	5.75
sc SCOTICO	m	10.91
v VEGETALE	m	3.88

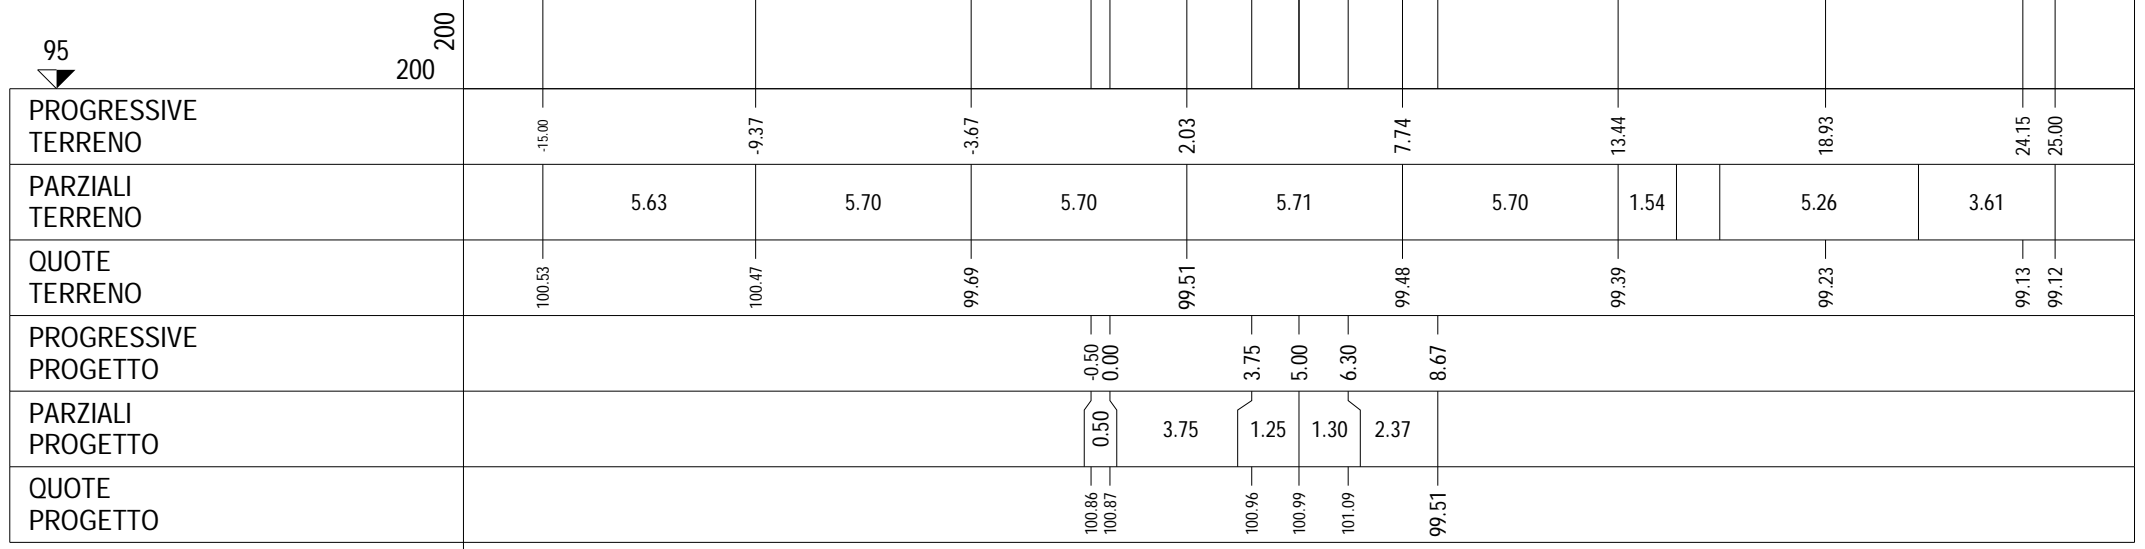


PROFILO Dedicata 7

SEZIONE CD7_41

PROGRESSIVA 660.00

A RILEVATO m² 20.89
 BO BONIFICA m² 5.80
 D BASE m² 2.02
 G FONDAZIONE m² 0.58
 a USURA m 5.50
 c BINDER m 5.75
 sc SCOTICO m 11.61
 v VEGETALE m 4.70

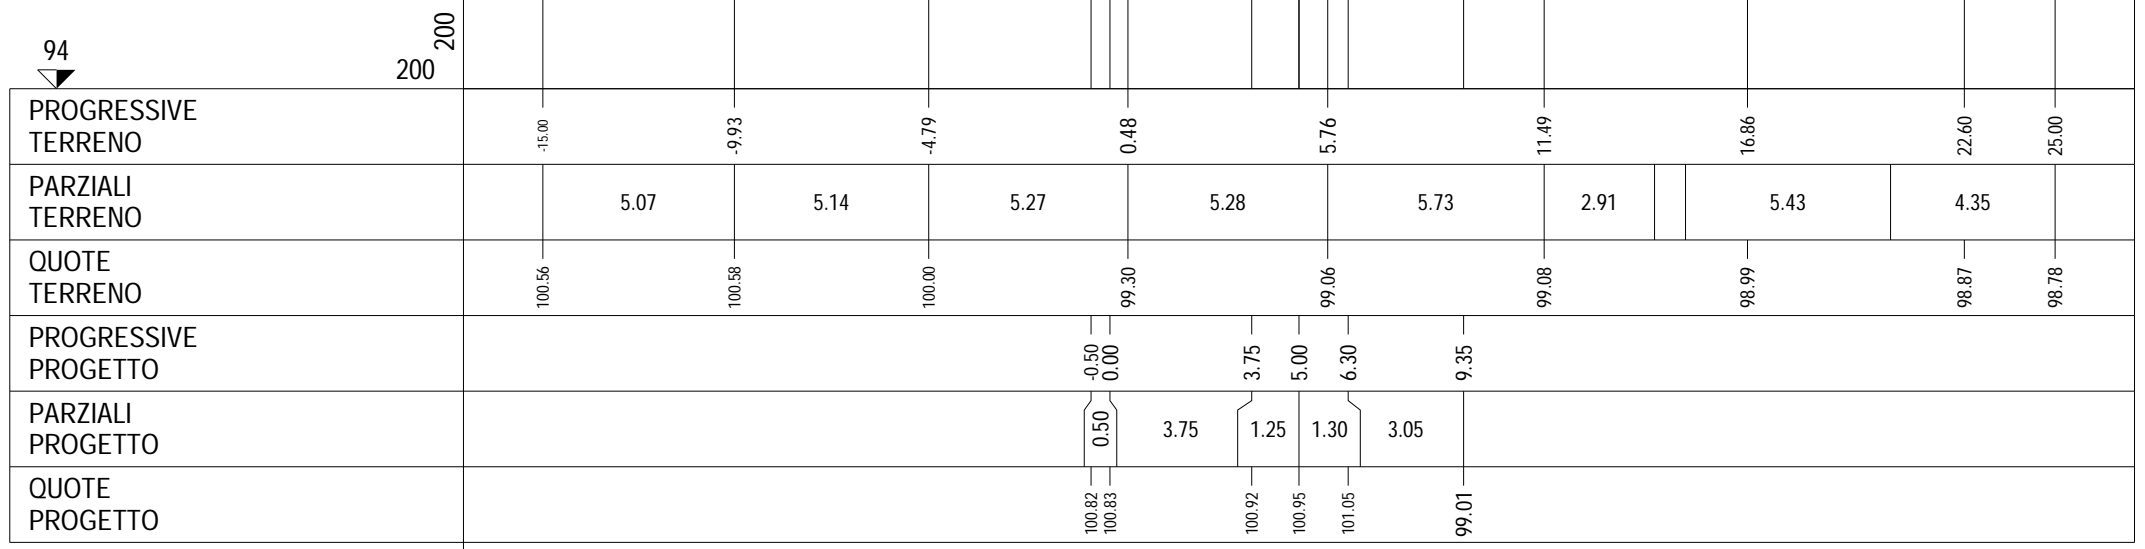


PROFILO Dedicata 7

SEZIONE CD7_42

PROGRESSIVA 680.00

A RILEVATO	m ²	16.66
BO BONIFICA	m ²	5.67
D BASE	m ²	2.03
G FONDAZIONE	m ²	0.56
a USURA	m	5.50
c BINDER	m	5.75
sc SCOTICO	m	11.39
v VEGETALE	m	4.43

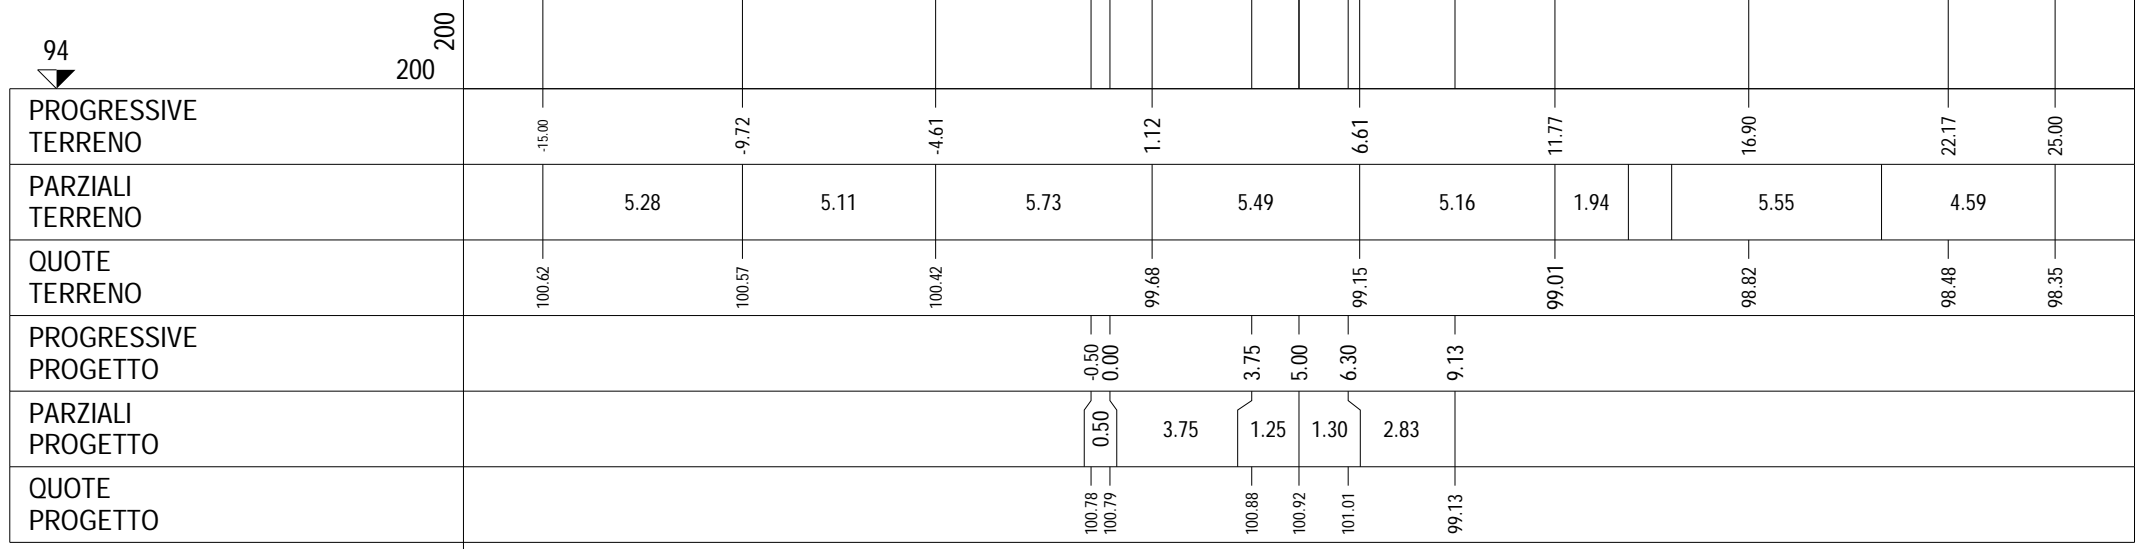

PROFILO Dedicata 7


SEZIONE CD7_43

PROGRESSIVA 700.00

A RILEVATO m² 23.57
 BO BONIFICA m² 6.31
 D BASE m² 2.02
 G FONDAZIONE m² 0.58
 a USURA m 5.50
 c BINDER m 5.75
 sc SCOTICO m 12.71
 v VEGETALE m 5.96

94

200
200

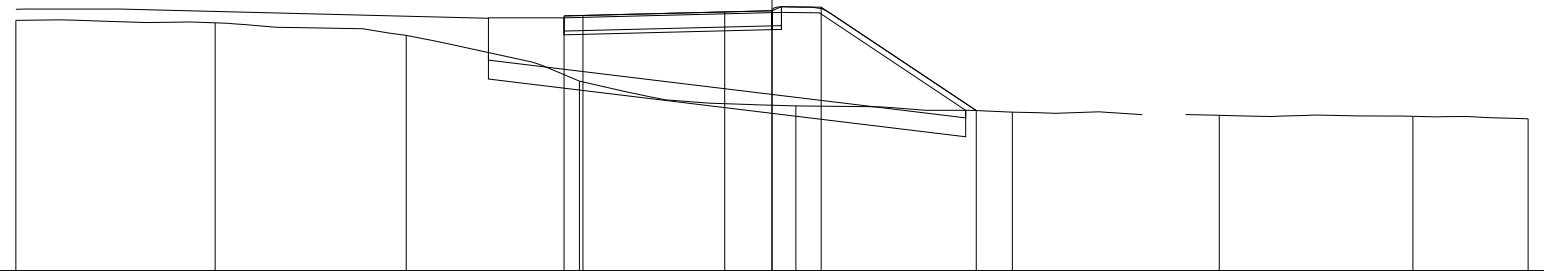

PROGRESSIVE TERRENO	-15.00	-9.73	-4.67	-0.09	5.63	11.36	16.83	21.95	25.00
PARZIALI TERRENO	5.27	5.06	4.58	5.72	5.73	3.43	5.54	3.52	
QUOTE TERRENO	100.62	100.56	100.23	99.02	98.36	98.19	98.11	98.08	98.02
PROGRESSIVE PROGETTO				-0.50	3.75	5.00	6.30	10.40	
PARZIALI PROGETTO				0.50	3.75	1.25	1.30	4.10	
QUOTE PROGETTO				100.74	100.75	100.85	100.88	100.97	98.24

PROFILO Dedicata 7

SEZIONE CD7_44

PROGRESSIVA 720.00

A RILEVATO	m ²	23.03
BO BONIFICA	m ²	6.50
D BASE	m ²	2.02
G FONDAZIONE	m ²	0.57
a USURA	m	5.50
c BINDER	m	5.75
sc SCOTICO	m	13.16
v VEGETALE	m	6.40



93

200
200


PROGRESSIVE TERRENO	-15.00	-9.32	-3.59	0.99	5.14	10.15	15.88	21.32	25.00
PARZIALI TERRENO	5.68	5.73	4.58	4.15	5.01	5.73	2.29	5.29	0.40
QUOTE TERRENO	100.56	100.50	100.24	99.22	98.20	97.97	97.81	97.70	97.63
PROGRESSIVE PROGETTO				-0.50	0.00	3.75	5.00	6.30	10.77
PARZIALI PROGETTO				0.50	3.75	1.25	1.30	4.47	
QUOTE PROGETTO				100.70	100.71	100.81	100.84	100.93	97.96

PROFILO Dedicata 7

SEZIONE CD7_45

PROGRESSIVA 740.00

A RILEVATO	m ²	18.52
BO BONIFICA	m ²	5.85
D BASE	m ²	2.01
G FONDAZIONE	m ²	0.57
a USURA	m	5.50
c BINDER	m	5.75
sc SCOTICO	m	11.74
v VEGETALE	m	4.87

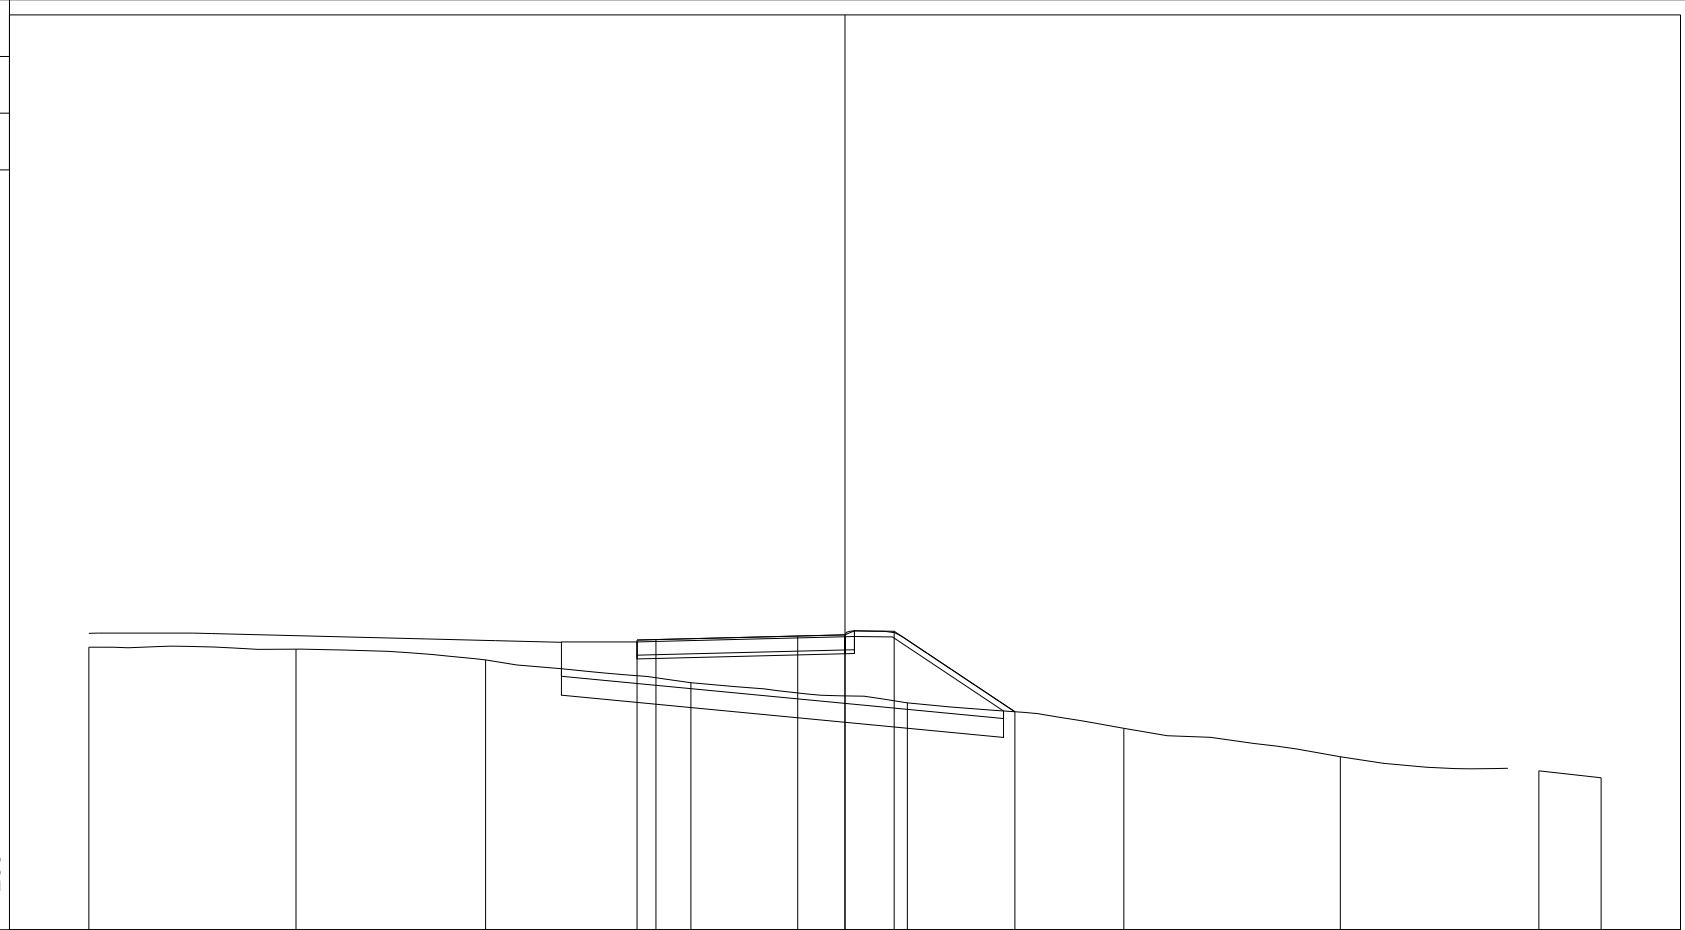

200
200


PROGRESSIVE TERRENO	-15.00	-9.52	-4.51	0.92	6.65	12.38	18.10	23.35	25.00
PARZIALI TERRENO	5.48	5.01	5.43	5.73	5.73	5.72	4.43	1.65	
QUOTE TERRENO	100.47	100.42	100.14	99.53	99.00	98.33	97.58	97.20	97.02
PROGRESSIVE PROGETTO				-0.50	3.75	5.00	6.30	9.49	
PARZIALI PROGETTO				0.50	3.75	1.25	1.30	3.19	
QUOTE PROGETTO				100.66	100.68	100.77	100.80	100.89	98.77

PROFILO Dedicata 7

SEZIONE CD7_46

PROGRESSIVA 760.00

A RILEVATO	m ²	26.21
BO BONIFICA	m ²	6.16
D BASE	m ²	2.02
G FONDAZIONE	m ²	0.57
a USURA	m	5.50
c BINDER	m	5.75
sc SCOTICO	m	12.47
v VEGETALE	m	5.60

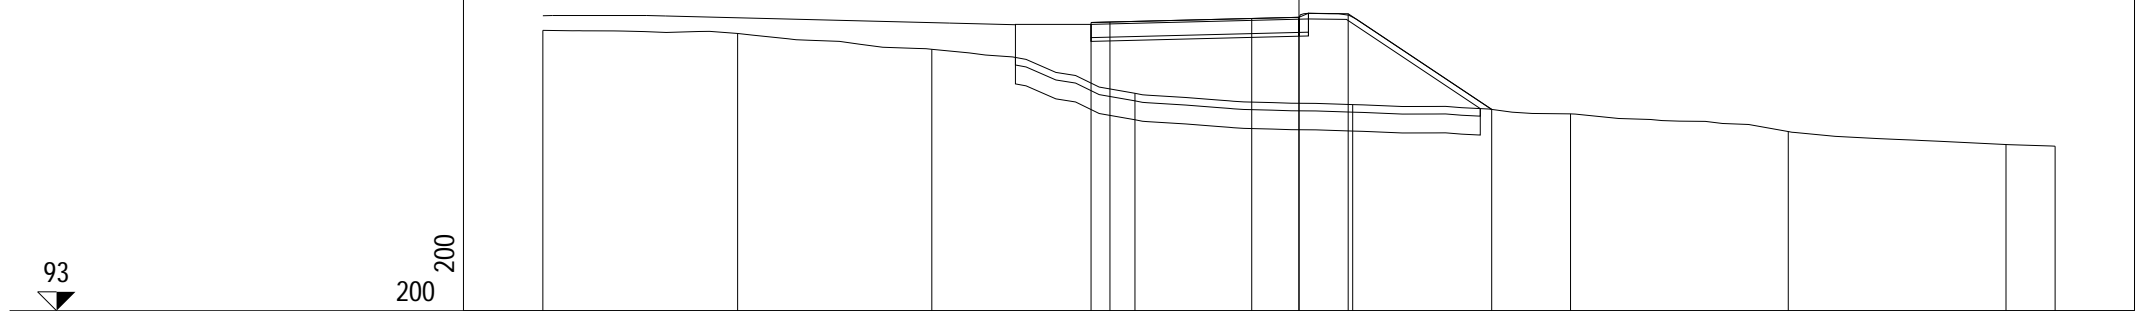


PROGRESSIVE TERRENO	-15.00	-9.85	-4.71	0.66	6.42	12.18	17.94	23.70	25.00
PARZIALI TERRENO		5.15	5.14	5.37	5.76	5.76	5.76	5.76	1.30
QUOTE TERRENO	100.42	100.33	99.92	98.75	98.45	98.21	97.74	97.40	97.35
PROGRESSIVE PROGETTO				-0.50	0.00	3.75	5.00	6.30	10.10
PARZIALI PROGETTO				0.50	3.75	1.25	1.30	3.80	
QUOTE PROGETTO				100.62	100.64	100.73	100.76	100.86	98.33

PROFILO Dedicata 7

SEZIONE CD7_47

PROGRESSIVA 775.71

A RILEVATO	m ²	36.13
BO BONIFICA	m ²	6.52
D BASE	m ²	2.02
G FONDAZIONE	m ²	0.57
a USURA	m	5.50
c BINDER	m	5.75
sc SCOTICO	m	13.02
v VEGETALE	m	6.44

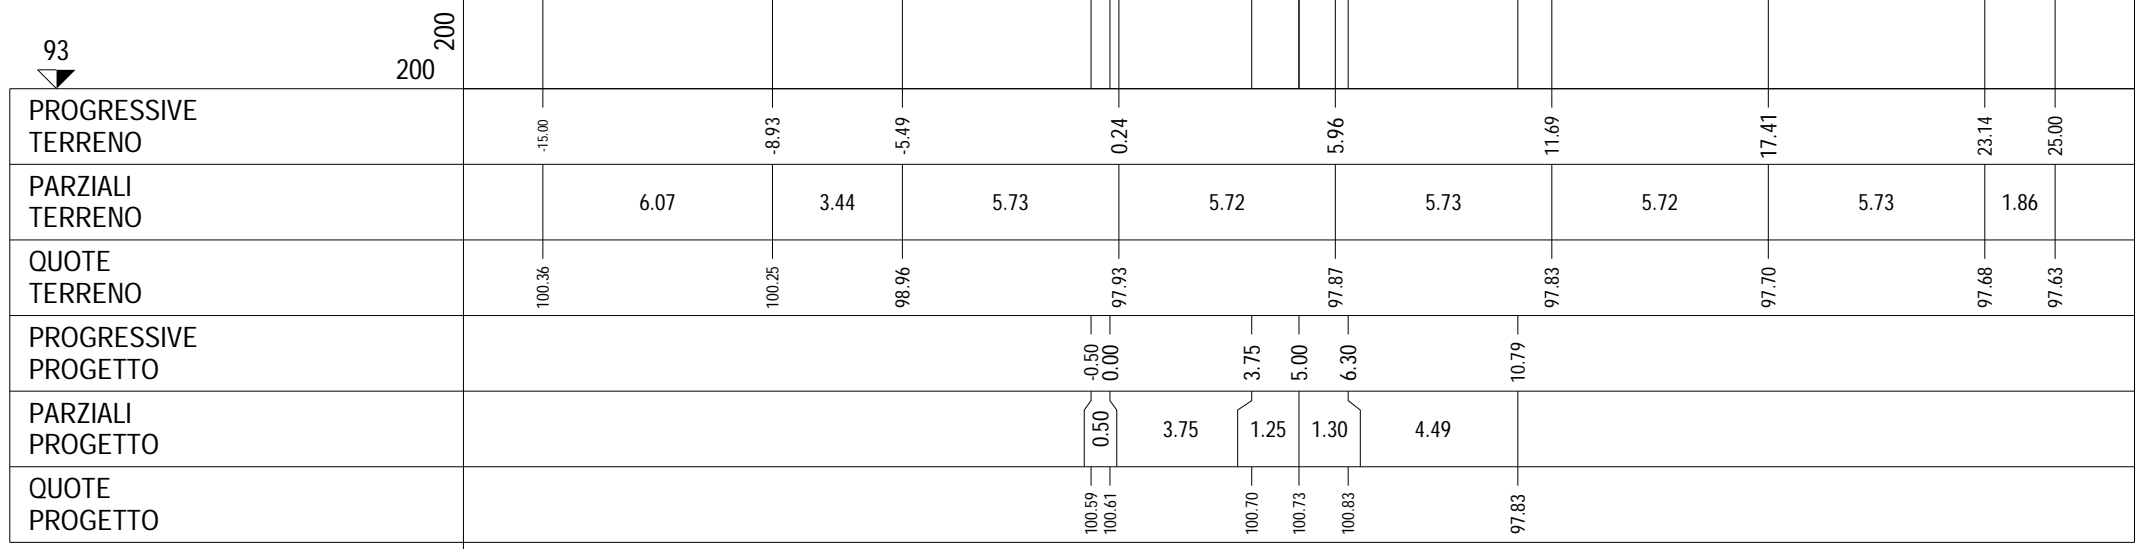


PROFILO Dedicata 7

SEZIONE CD7_48

PROGRESSIVA 777.53

A RILEVATO	m ²	36.05
BO BONIFICA	m ²	6.52
D BASE	m ²	2.02
G FONDAZIONE	m ²	0.57
a USURA	m	5.50
c BINDER	m	5.75
sc SCOTICO	m	13.05
v VEGETALE	m	6.46

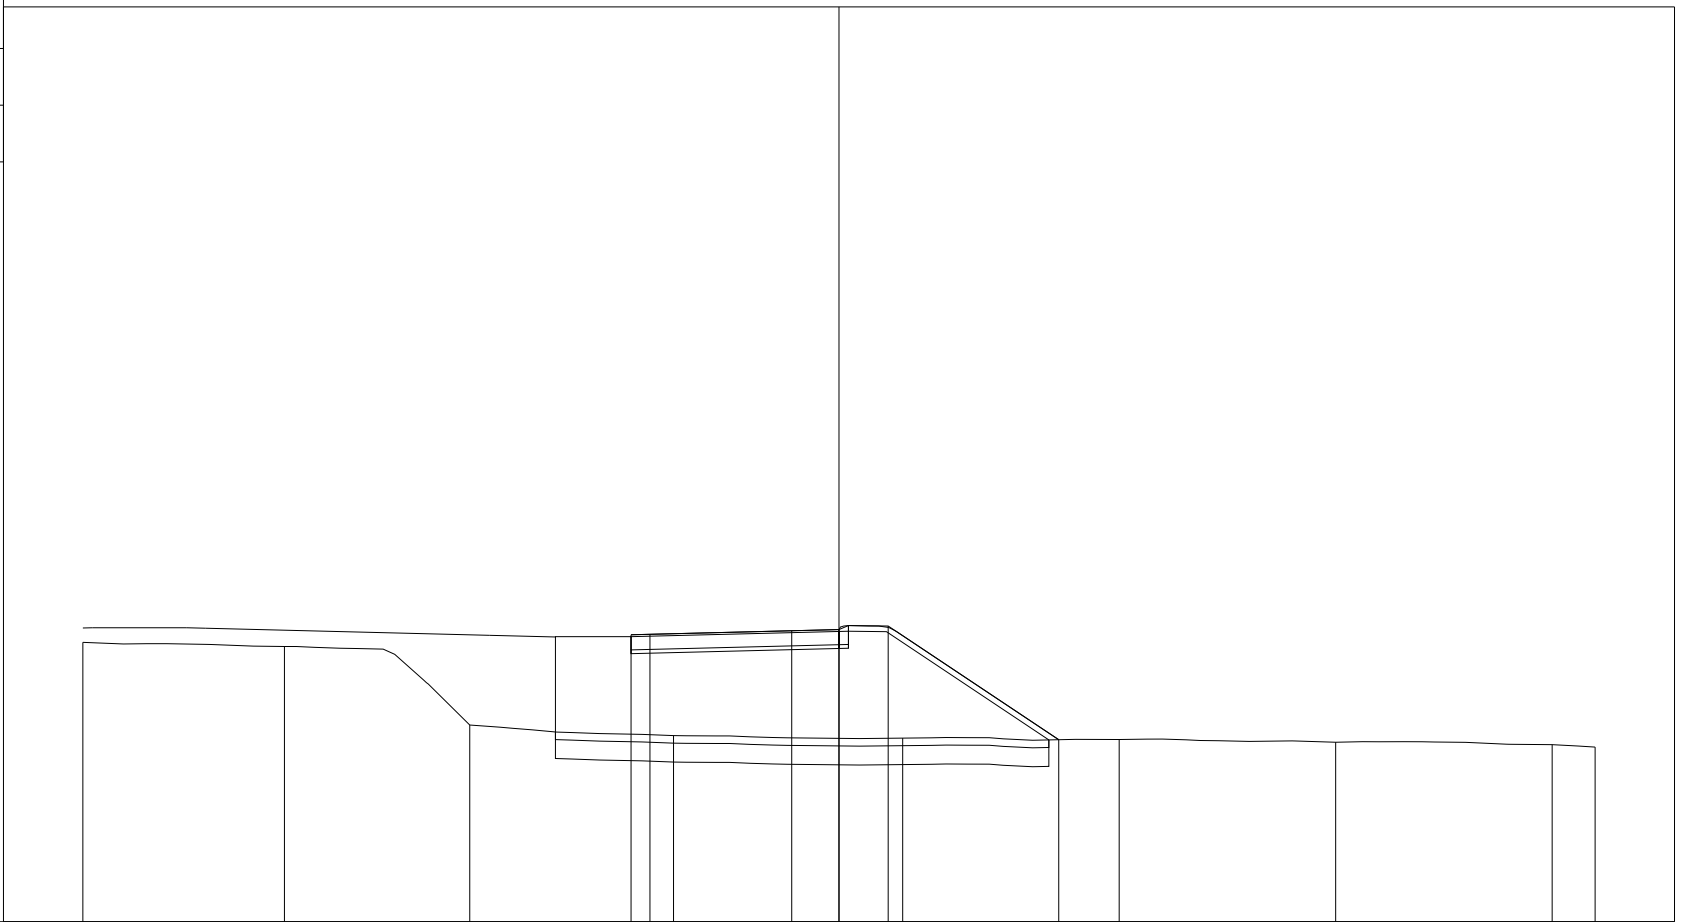


PROGRESSIVE TERRENO	-15.00	-9.67	-4.77	0.62	6.69	12.41	18.14	23.86	25.00
PARZIALI TERRENO	5.33	4.90	5.39	6.07	5.72	5.73	5.72	1.14	
QUOTE TERRENO	100.39	100.28	98.20	97.92	97.86	97.82	97.75	97.68	97.62
PROGRESSIVE PROGETTO				-0.50	0.00	3.75	5.00	6.30	10.81
PARZIALI PROGETTO				0.50	3.75	1.25	1.30	4.51	
QUOTE PROGETTO				100.59	100.60	100.70	100.73	100.82	97.81

PROFILO Dedicata 7

SEZIONE CD7_49

PROGRESSIVA 800.00

A RILEVATO m² 34.04
 BO BONIFICA m² 6.46
 D BASE m² 2.01
 G FONDAZIONE m² 0.57
 a USURA m 5.50
 c BINDER m 5.75
 sc SCOTICO m 12.89
 v VEGETALE m 6.25

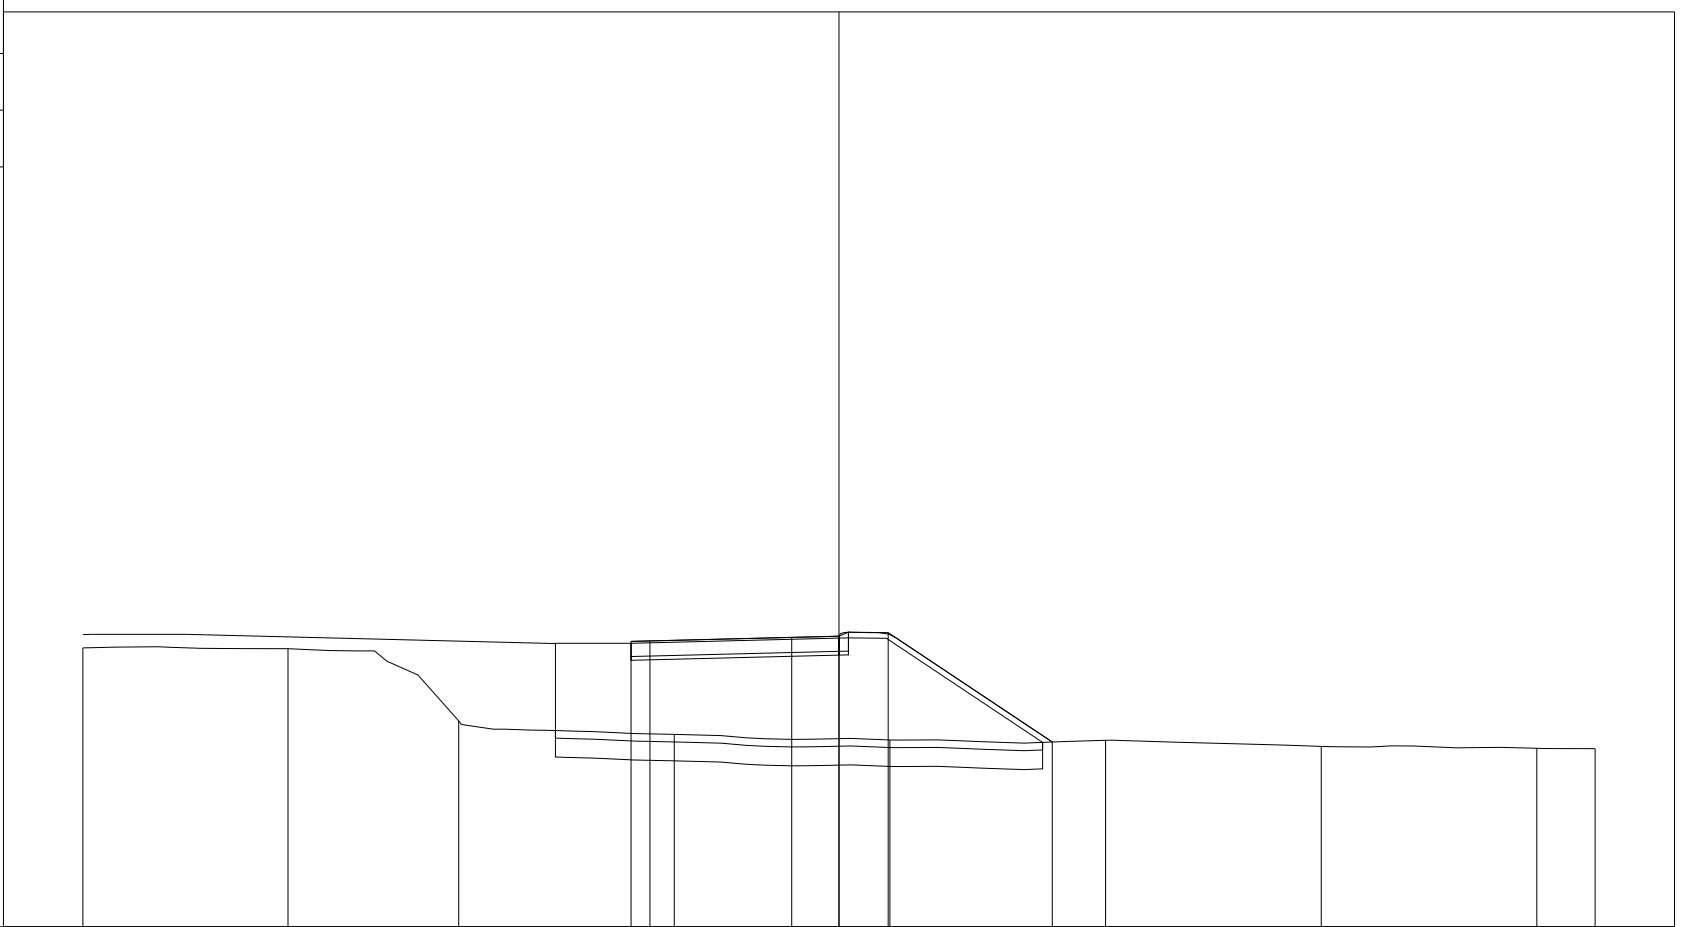

PROGRESSIVE TERRENO	-15.00	-9.57	-5.06	0.64	6.35	12.05	17.76	23.46	25.00
PARZIALI TERRENO	5.43	4.51	5.70	5.71	5.70	5.71	5.70	1.54	
QUOTE TERRENO	100.38	100.35	98.45	98.09	97.94	97.93	97.77	97.72	97.71
PROGRESSIVE PROGETTO				-0.50	0.00	3.75	5.00	6.30	10.64
PARZIALI PROGETTO				0.50	3.75	1.25	1.30	4.34	
QUOTE PROGETTO				100.55	100.56	100.65	100.69	100.78	97.89

PROFILO Dedicata 7


SEZIONE CD7_50

PROGRESSIVA 820.00

A RILEVATO m² 30.78
 BO BONIFICA m² 6.19
 D BASE m² 2.00
 G FONDAZIONE m² 0.57
 a USURA m 5.50
 c BINDER m 5.75
 sc SCOTICO m 12.43
 v VEGETALE m 5.72

94

200
200

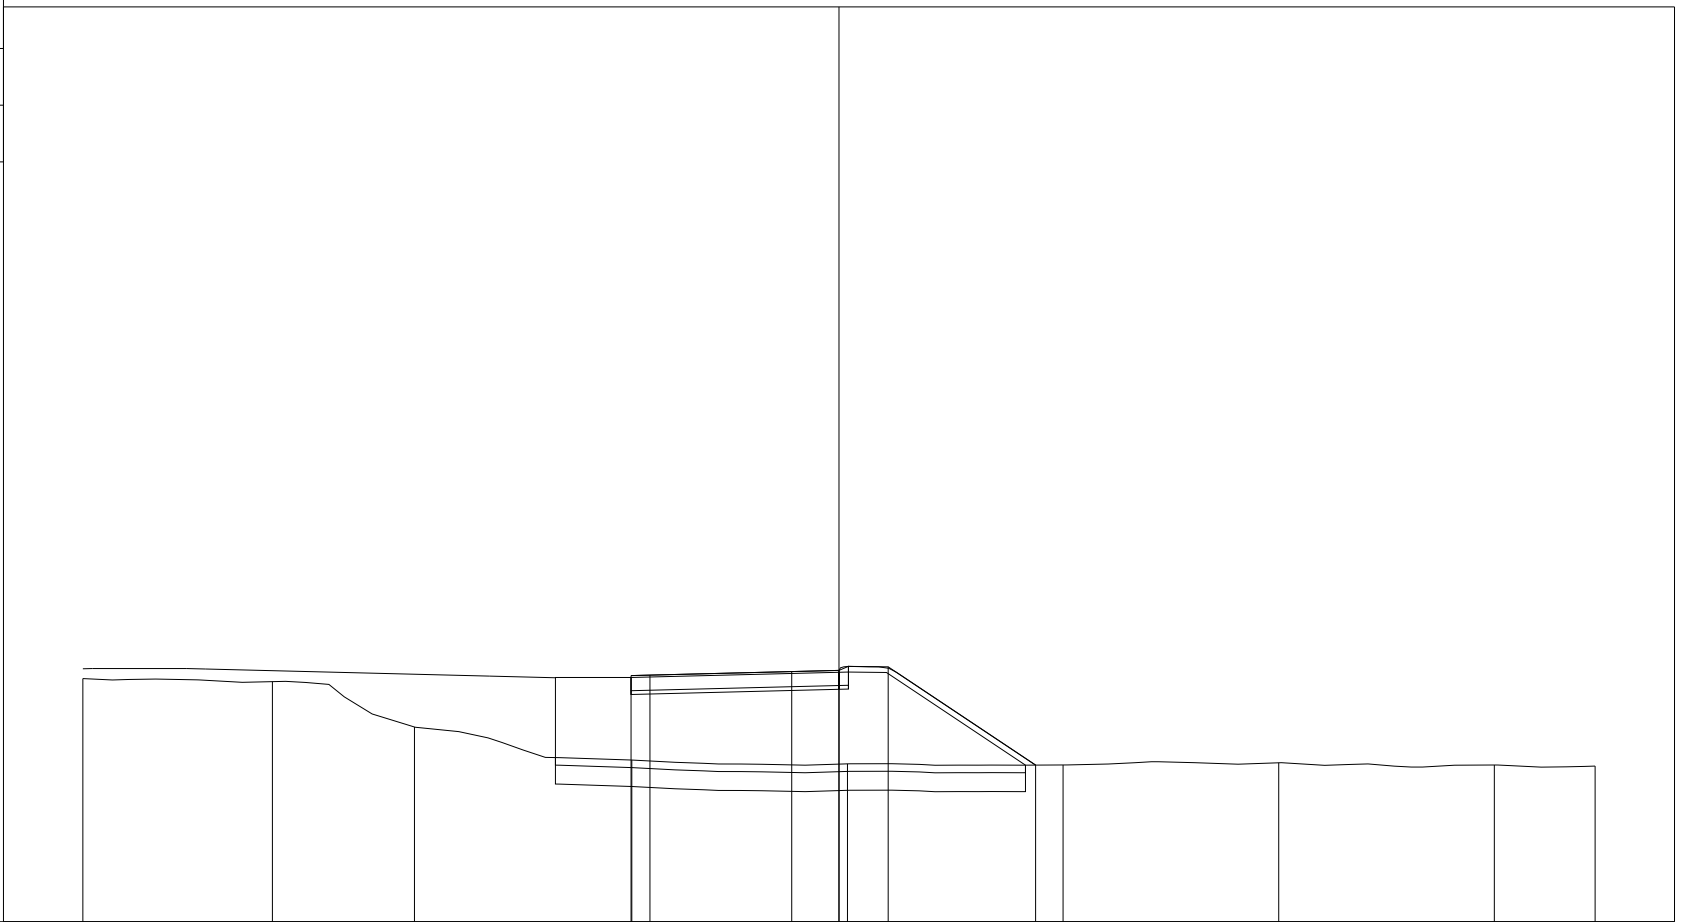

PROGRESSIVE TERRENO	-15.00	-9.99	-6.23	-0.48	5.22	10.93	16.63	22.33	25.00
PARZIALI TERRENO	5.01	3.76	5.75	5.70	5.71	5.70	5.70	2.67	
QUOTE TERRENO	100.43	100.35	99.15	98.28	98.18	98.15	98.20	98.15	98.12
PROGRESSIVE PROGETTO				-0.50 0.00	3.75 5.00 6.30	10.20			
PARZIALI PROGETTO				0.50	3.75	1.25	1.30	3.90	
QUOTE PROGETTO				100.51 100.52	100.62 100.65 100.74	98.14			