

**CORRIDOIO PLURIMODALE ADRIATICO  
ITINERARIO MAGLIE - SANTA MARIA DI LEUCA**

**S.S. N° 275 "DI S. MARIA DI LEUCA"**

**LAVORI DI AMMODERNAMENTO E ADEGUAMENTO ALLA SEZ. B DEL D.M. 5.11.2001**

S.S. 16 dal km 981+700 al km 985+386 - S.S. 275 dal Km 0+000 al km 37+000

**1° Lotto: Dal Km 0+000 di prog. al Km 23+300 di prog.**

**PROGETTO DEFINITIVO**

COD. BA283

**PROGETTAZIONE: ANAS - COORDINAMENTO TERRITORIALE ADRIATICA**

**I PROGETTISTI**

Ing. Alberto SANCHIRICO - Progettista e Coordinatore  
Ing. Simona MASCIULLO - Progettista

**COLLABORATORI**

Geom. Andrea DELL'ANNA  
Geom. Massimo MARTANO  
Geom. Giuseppe CALO'

**IL GEOLOGO**

Dott. Pasquale SCORCIA

**IL COORDINATORE DELLA SICUREZZA IN FASE DI PROGETTAZIONE**

Ing. Alberto SANCHIRICO

**IL RESPONSABILE DEL PROCEDIMENTO**

Ing. Gianfranco PAGLIALUNGA

**RESPONSABILE PROJECT MANAGEMENT PUGLIA**

Ing. Nicola MARZI

**ATTIVITA' DI SUPPORTO**



Via Amendola 172/c - BARI  
Direttore Tecnico  
Prof. Ing. Matteo Ranieri

- Particolari Costruttivi e Decorativi  
- Computi Metrici

**PROGETTO STRADALE**

**ASSE PRINCIPALE**

**SEZIONI TRASVERSALI CORSIA DEDICATA 7 - TAVOLA 45**

**CODICE PROGETTO**

PROGETTO      LIV. PROG.      N. PROG.

**L0503A**    **D**    **1701**

**NOME FILE**

P01\_PS00\_TRA\_SZ30-47\_A.dwg

CODICE ELAB. **P01PS00TRASZ45**

**REVISIONE**

**SCALA:**

**A**

**1:200**

A

REVISIONE DEL PROGETTO DEFINITIVO

Giugno 2018

REV.

DESCRIZIONE

DATA

REDATTO

VERIFICATO

APPROVATO

PROFILO Dedicata 7


SEZIONE CD7\_51

PROGRESSIVA 840.00

A RILEVATO	m <sup>2</sup>	27.23
BO BONIFICA	m <sup>2</sup>	5.97
D BASE	m <sup>2</sup>	2.01
G FONDAZIONE	m <sup>2</sup>	0.57
a USURA	m	5.50
c BINDER	m	5.75
sc SCOTICO	m	11.92
v VEGETALE	m	5.17

94

200  
200

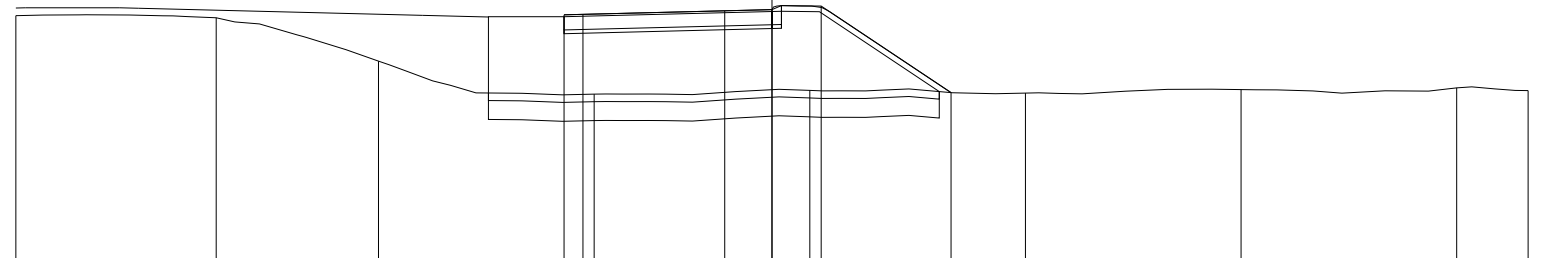


PROGRESSIVE TERRENO	-15.00	-9.70	-5.41	0.30	6.00	11.70	17.41	23.11	25.00
PARZIALI TERRENO		5.30	4.29	5.71	5.70	5.70	5.71	5.70	1.89
QUOTE TERRENO	100.46	100.40	99.25	98.38	98.48	98.41	98.50	98.55	98.47
PROGRESSIVE PROGETTO				-0.50	0.00	3.75	5.00	6.30	9.74
PARZIALI PROGETTO				0.50	3.75	1.25	1.30	3.44	
QUOTE PROGETTO				100.48	100.49	100.58	100.62	100.71	98.42

PROFILO Dedicata 7

SEZIONE CD7\_52

PROGRESSIVA 860.00

A RILEVATO	m <sup>2</sup>	38.01
BO BONIFICA	m <sup>2</sup>	6.59
D BASE	m <sup>2</sup>	2.01
G FONDAZIONE	m <sup>2</sup>	0.58
a USURA	m	5.50
c BINDER	m	5.75
sc SCOTICO	m	13.21
v VEGETALE	m	6.60

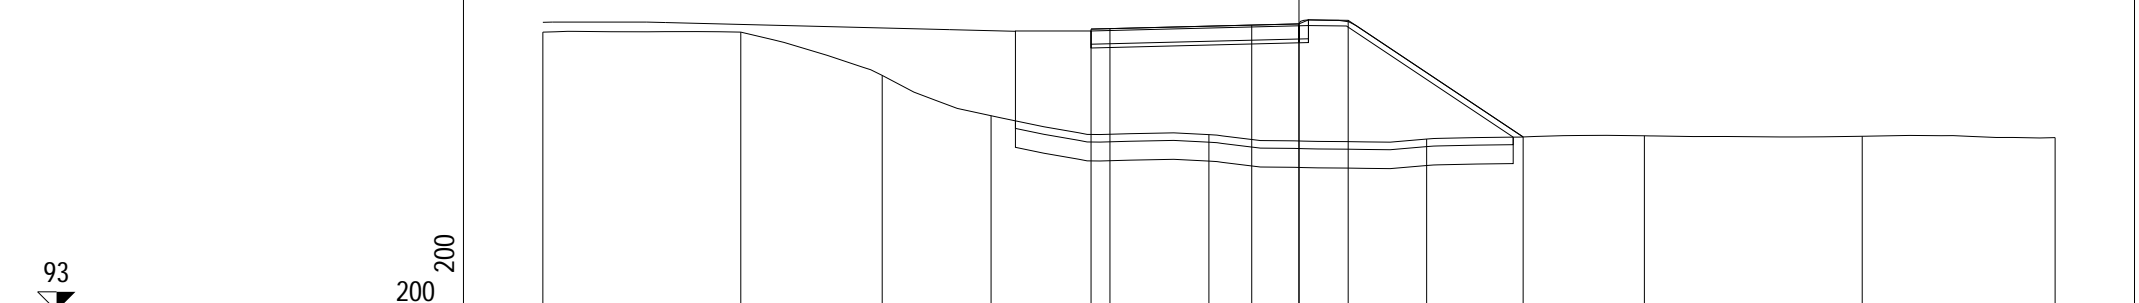


PROGRESSIVE TERRENO	-15.00	-9.76	-6.02	-3.14		2.62		8.38		14.14	19.90	25.00
PARZIALI TERRENO		5.24	3.74	2.88		5.76		5.76		5.76		5.10
QUOTE TERRENO	100.37	100.37	99.23	98.16		97.66		97.54		97.63	97.62	97.58
PROGRESSIVE PROGETTO						-0.50	0.00	3.75	5.00	6.30	10.93	
PARZIALI PROGETTO						0.50	3.75	1.25	1.30	4.63		
QUOTE PROGETTO						100.45	100.46	100.56	100.59	100.68	97.60	

PROFILO Dedicata 7

SEZIONE CD7\_53

PROGRESSIVA 880.00

A RILEVATO m<sup>2</sup> 50.45  
 BO BONIFICA m<sup>2</sup> 7.20  
 D BASE m<sup>2</sup> 2.01  
 G FONDAZIONE m<sup>2</sup> 0.57  
 a USURA m 5.50  
 c BINDER m 5.75  
 sc SCOTICO m 14.52  
 v VEGETALE m 8.10

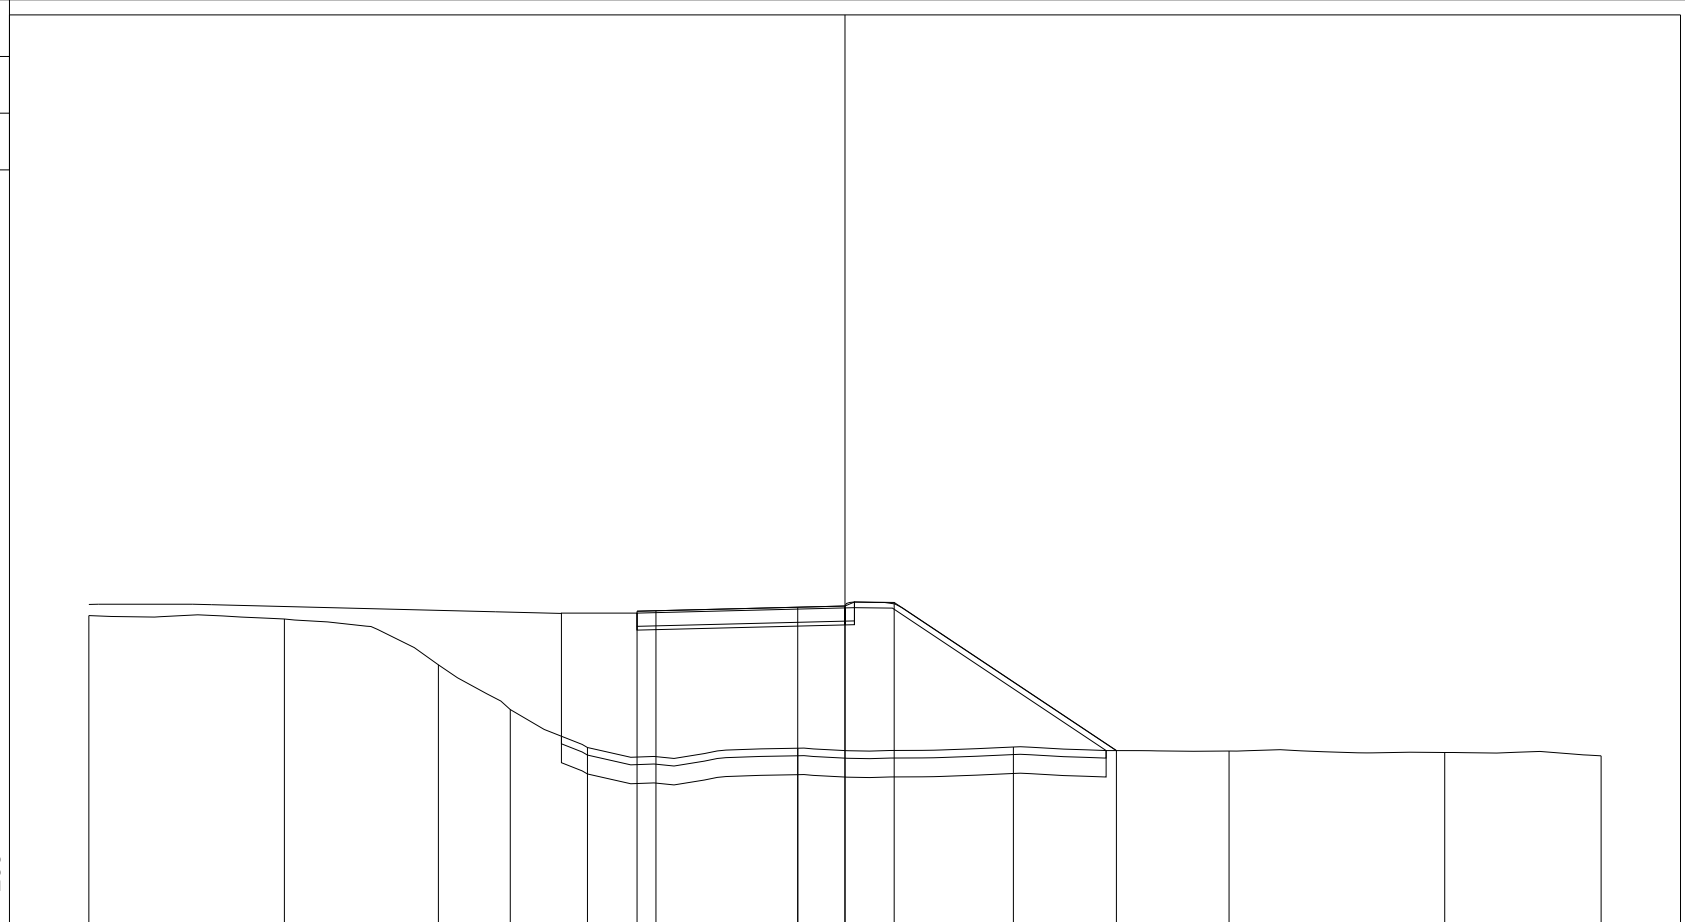

200  
200

PROGRESSIVE TERRENO	-15.00	-9.83	-5.75	-3.85	-1.81	3.75	9.45	15.16	20.86	25.00
PARZIALI TERRENO	5.17	4.08	1.90	2.04	5.56	5.70	5.71	5.70	4.14	
QUOTE TERRENO	100.31	100.22	99.01	97.82	96.82	96.80	96.83	96.73	96.69	96.60
PROGRESSIVE PROGETTO						3.75	5.00	6.30	12.18	
PARZIALI PROGETTO					0.50	3.75	1.25	1.30	5.88	
QUOTE PROGETTO					100.43 100.44	100.53	100.56	100.66	96.74	

PROFILO Dedicata 7


SEZIONE CD7\_54

PROGRESSIVA 900.00

A RILEVATO	m <sup>2</sup>	56.53
BO BONIFICA	m <sup>2</sup>	7.59
D BASE	m <sup>2</sup>	2.00
G FONDAZIONE	m <sup>2</sup>	0.58
a USURA	m	5.50
c BINDER	m	5.75
sc SCOTICO	m	15.45
v VEGETALE	m	9.05

92

200 200

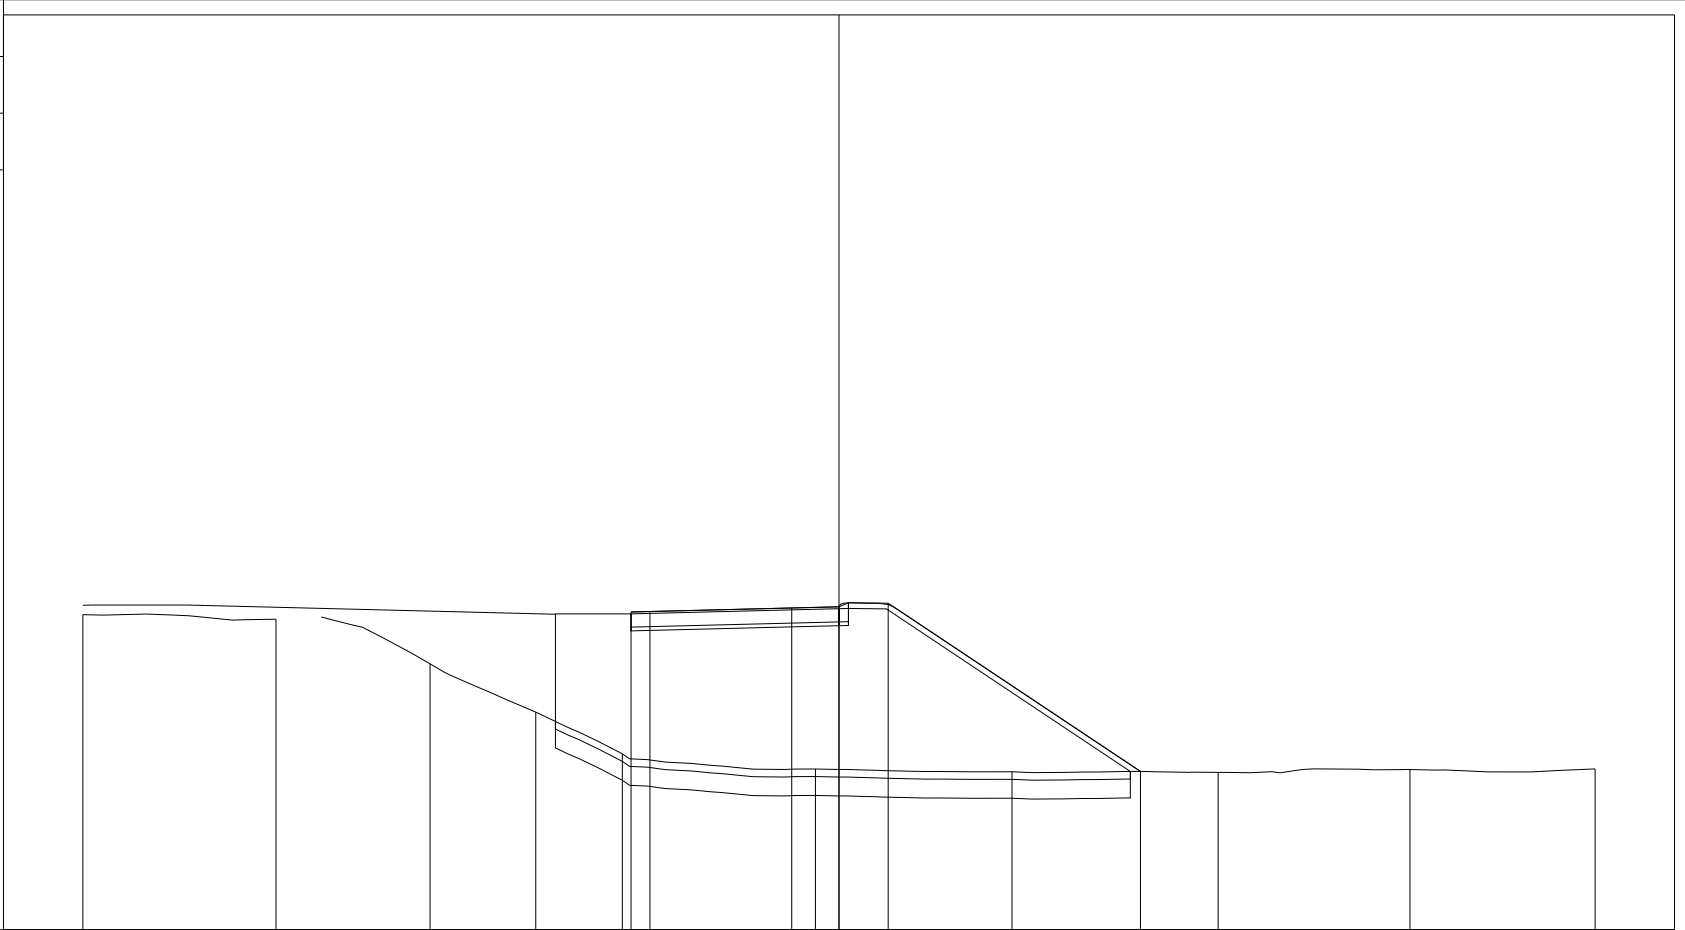

PROGRESSIVE TERRENO	-15.00	-9.89	-5.82	-3.02	-0.73	4.38	9.58	15.03	20.10	25.00
PARZIALI TERRENO	5.11	2.88	2.80	2.29	5.11	5.20	5.45	5.07	4.90	
QUOTE TERRENO	100.33	100.21	99.03	97.76	96.65	96.25	96.18	96.16	96.24	96.25
PROGRESSIVE PROGETTO					-0.50	3.75	5.00	6.30	12.97	
PARZIALI PROGETTO					0.50	3.75	1.25	1.30	6.67	
QUOTE PROGETTO					100.41	100.42	100.51	100.54	100.64	96.19

PROFILO Dedicata 7


SEZIONE CD7\_55

PROGRESSIVA 920.00

A RILEVATO	m <sup>2</sup>	36.33
BO BONIFICA	m <sup>2</sup>	6.57
D BASE	m <sup>2</sup>	2.01
G FONDAZIONE	m <sup>2</sup>	0.57
a USURA	m	5.50
c BINDER	m	5.75
sc SCOTICO	m	13.20
v VEGETALE	m	6.59

93

200  
200

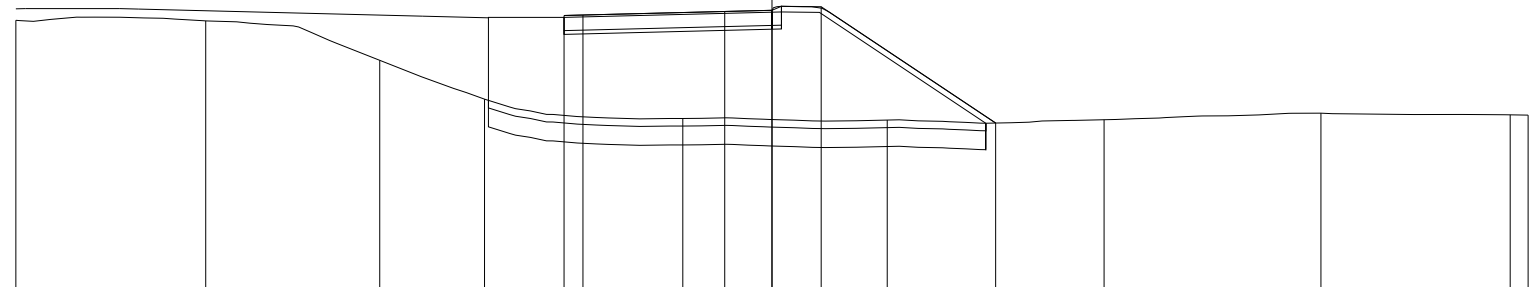

PROGRESSIVE TERRENO	-15.00	-9.98	-5.38	-2.60	2.64	8.05	13.78	19.52	24.53
PARZIALI TERRENO	5.02	4.60	2.78	5.24	5.41	5.73	5.74	5.01	0.47
QUOTE TERRENO	100.26	100.24	99.20	98.17	97.66	97.62	97.63	97.80	97.76 97.75
PROGRESSIVE PROGETTO					-0.50 0.00	3.75	5.00	6.30	10.92
PARZIALI PROGETTO					0.50	3.75	1.25	1.30	4.62
QUOTE PROGETTO					100.39 100.40	100.49	100.52	100.62	97.54


PROFILO Dedicata 7

SEZIONE CD7\_56

PROGRESSIVA 940.00

A RILEVATO m<sup>2</sup> 32.52  
 BO BONIFICA m<sup>2</sup> 6.45  
 D BASE m<sup>2</sup> 1.99  
 G FONDAZIONE m<sup>2</sup> 0.59  
 a USURA m 5.50  
 c BINDER m 5.75  
 sc SCOTICO m 13.01  
 v VEGETALE m 6.29

93  
 200 200

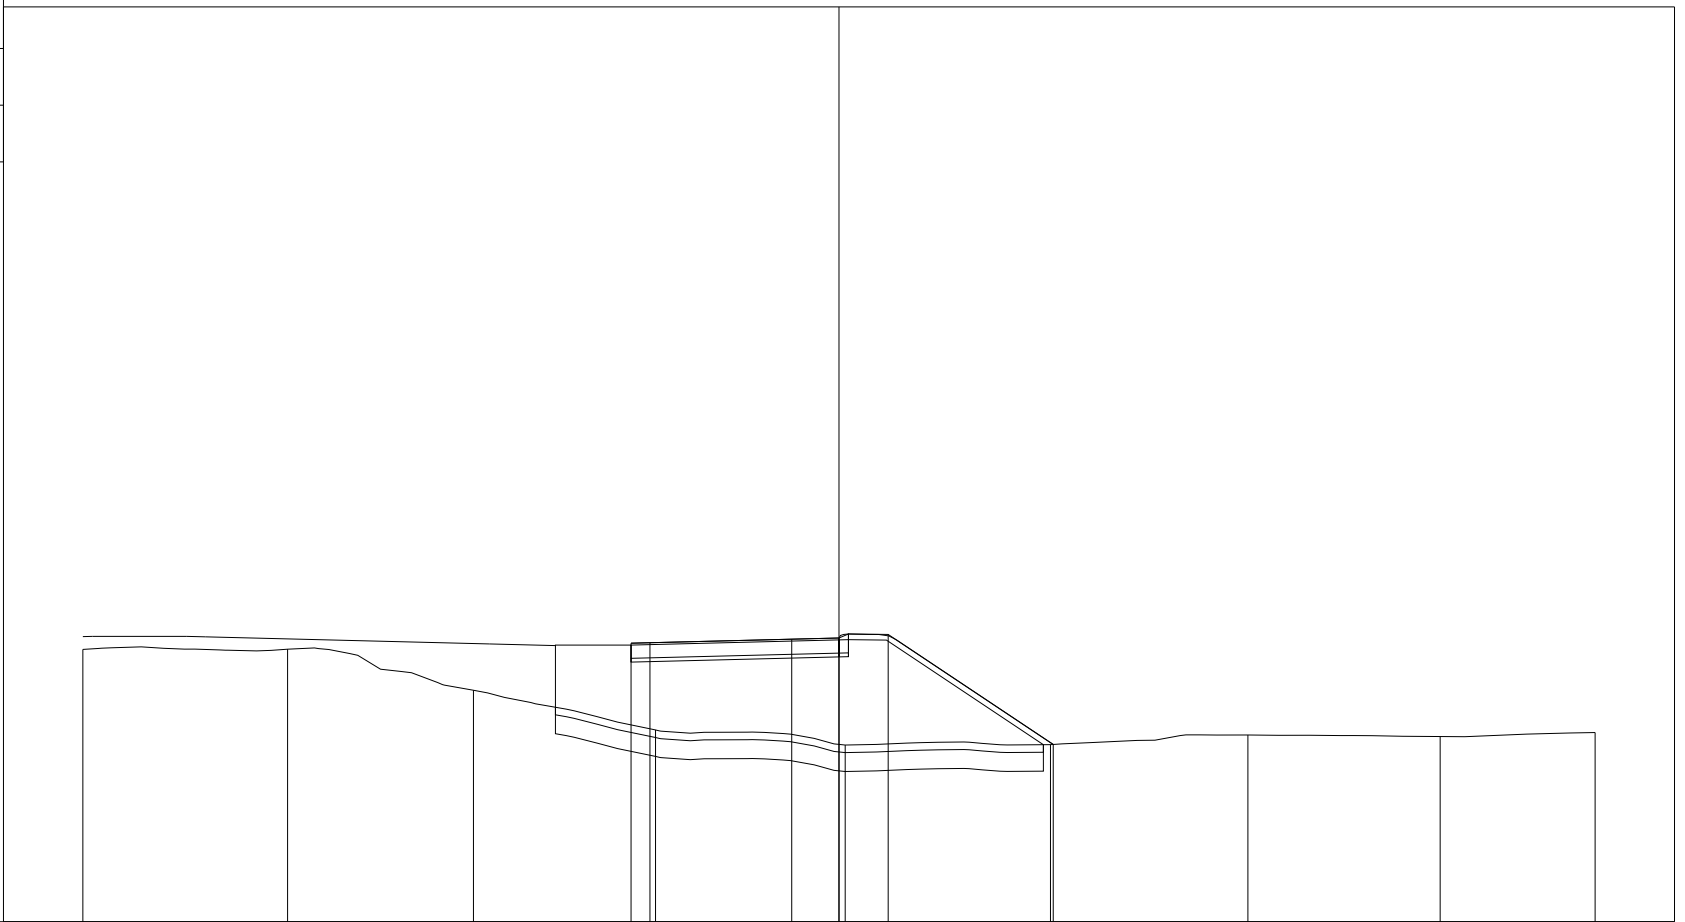

PROGRESSIVE TERRENO	-15.00	-9.58	-4.67	0.15	5.16	10.59	15.82	20.90	25.00
PARZIALI TERRENO	5.42	4.91	4.82	5.01	5.43	5.23	5.08	4.10	
QUOTE TERRENO	100.20	100.21	99.12	98.07	97.67	97.68	97.94	97.90	98.00
PROGRESSIVE PROGETTO				-0.50	3.75	5.00	6.30	10.67	
PARZIALI PROGETTO				0.50	3.75	1.25	1.30	4.37	
QUOTE PROGETTO				100.37	100.47	100.51	100.60	97.69	

PROFILO Dedicata 7


SEZIONE CD7\_57

PROGRESSIVA 960.00

A RILEVATO	m <sup>2</sup>	35.20
BO BONIFICA	m <sup>2</sup>	6.55
D BASE	m <sup>2</sup>	2.01
G FONDAZIONE	m <sup>2</sup>	0.57
a USURA	m	5.50
c BINDER	m	5.75
sc SCOTICO	m	13.19
v VEGETALE	m	6.53

92

200  
200

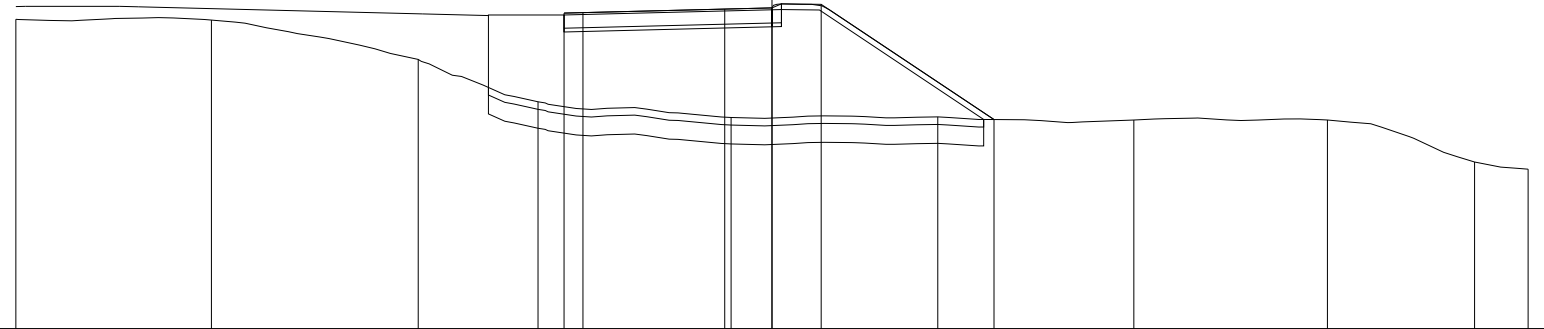

PROGRESSIVE TERRENO	-15.00	-9.83	-4.36	-1.19	3.92	9.39	14.57	19.69	23.58	25.00
PARZIALI TERRENO		5.17	5.47	3.17	5.11	5.47	5.18	5.12	3.89	1.42
QUOTE TERRENO	100.19	100.16	99.12	98.00	97.59	97.60	97.52	97.52	96.41	96.22
PROGRESSIVE PROGETTO				-0.50	3.75	5.00	6.30	10.87		
PARZIALI PROGETTO				0.50	3.75	1.25	1.30	4.57		
QUOTE PROGETTO				100.35	100.46	100.49	100.58	97.53		



PROFILO Dedicata 7


SEZIONE CD7\_58

PROGRESSIVA 980.00

A RILEVATO	m <sup>2</sup>	34.39
BO BONIFICA	m <sup>2</sup>	6.61
D BASE	m <sup>2</sup>	2.02
G FONDAZIONE	m <sup>2</sup>	0.58
a USURA	m	5.50
c BINDER	m	5.75
sc SCOTICO	m	13.58
v VEGETALE	m	6.72

92

200  
200

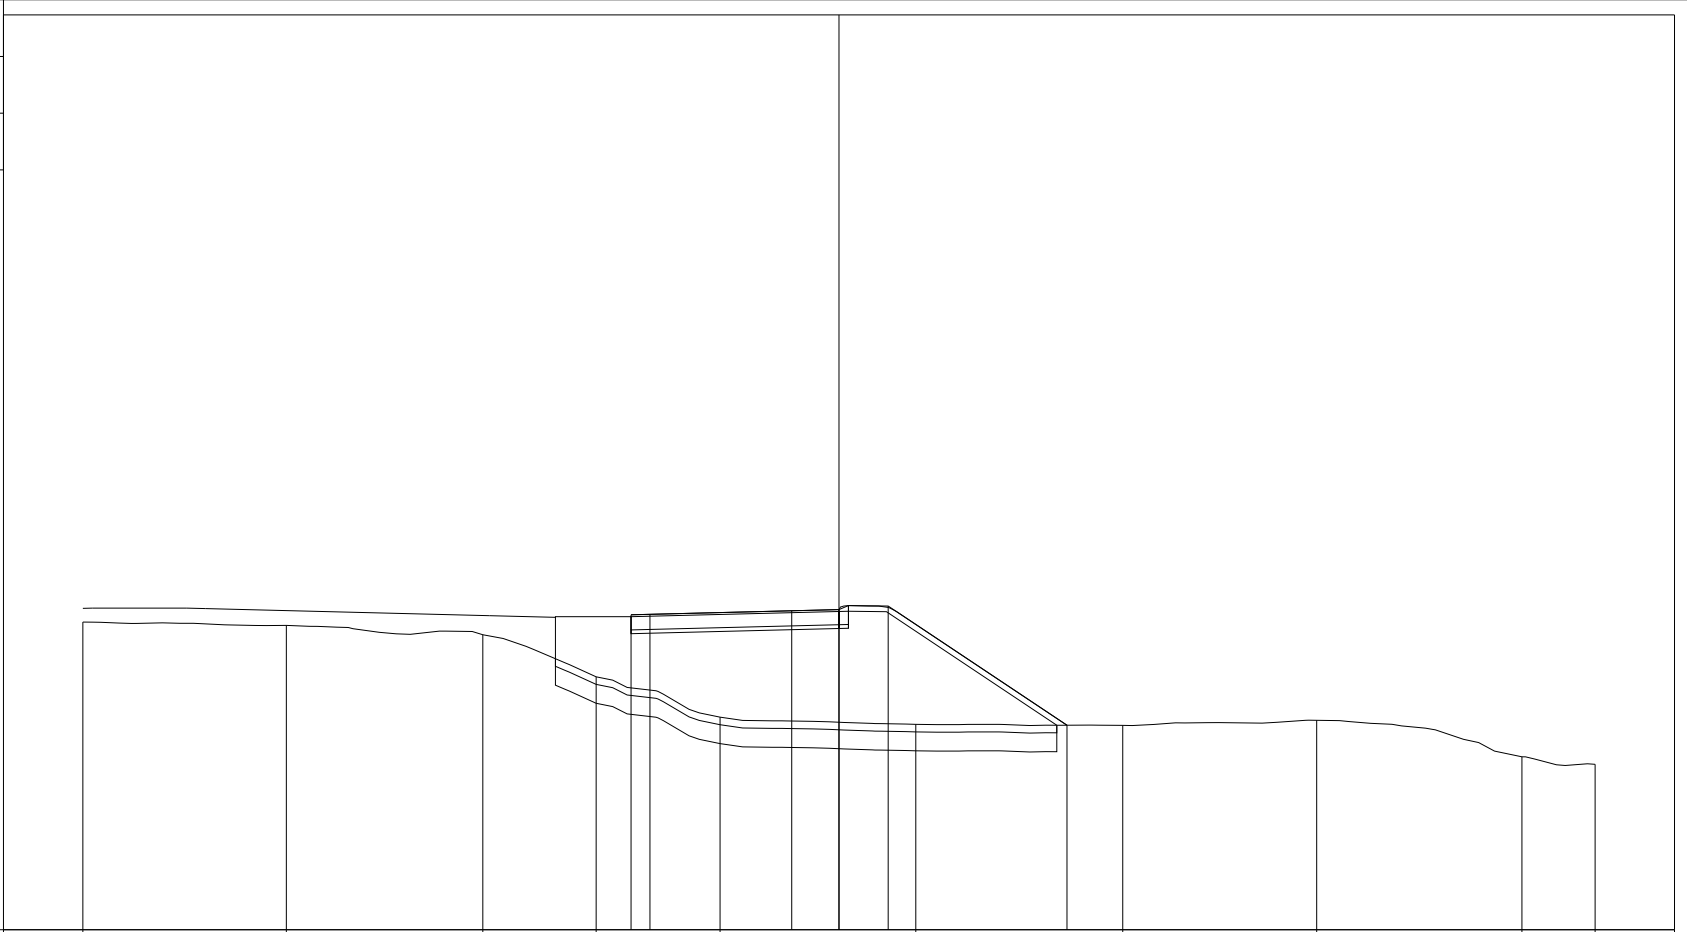


PROGRESSIVE TERRENO	-15.00	-9.62	-4.42	-1.42	1.85	7.03	12.51	17.64	23.06	25.00
PARZIALI TERRENO		5.38	5.20	3.00	3.27	5.18	5.48	5.13	5.42	1.94
QUOTE TERRENO	100.14	100.05	99.80	98.69	97.62	97.43	97.41	97.54	96.57	96.38
PROGRESSIVE PROGETTO				-0.50	0.00	3.75	5.00	6.30	11.03	
PARZIALI PROGETTO				0.50	3.75	1.25	1.30	4.73		
QUOTE PROGETTO				100.33	100.34	100.44	100.47	100.56	97.41	

PROFILO Dedicata 7

SEZIONE CD7\_59

PROGRESSIVA 1000.00

A RILEVATO	m <sup>2</sup>	38.32
BO BONIFICA	m <sup>2</sup>	6.73
D BASE	m <sup>2</sup>	2.01
G FONDAZIONE	m <sup>2</sup>	0.58
a USURA	m	5.50
c BINDER	m	5.75
sc SCOTICO	m	13.49
v VEGETALE	m	7.01

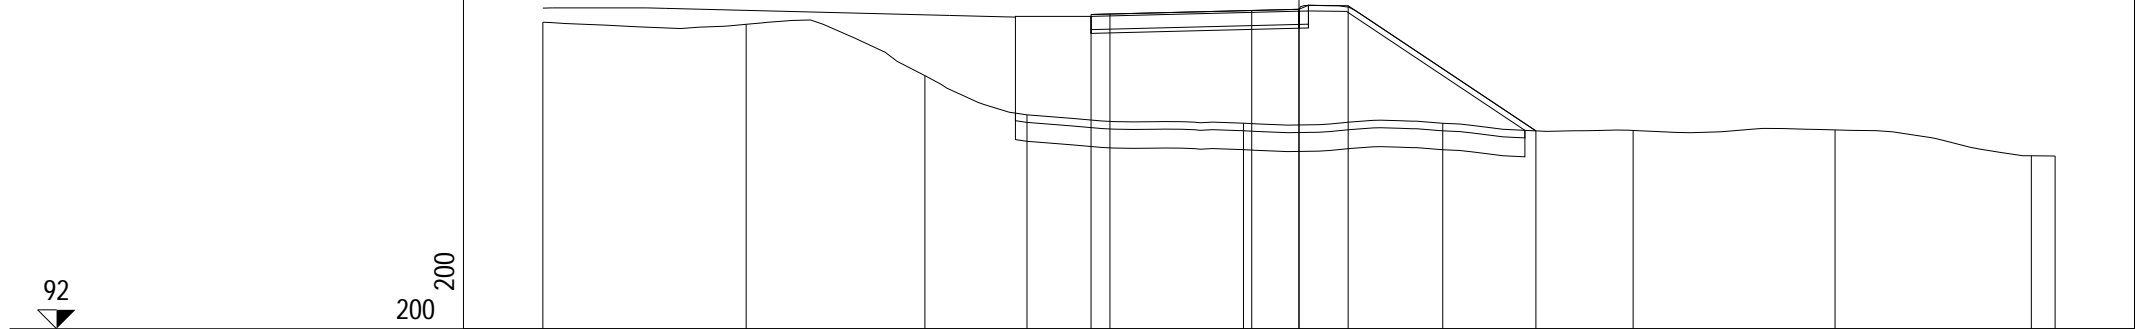

PROGRESSIVE TERRENO	-15.00	-9.62	-4.89	-2.19	3.53	8.80	13.84	19.18	24.37	25.00
PARZIALI TERRENO		5.38	4.73	2.70	5.72	5.27	5.04	5.34	5.19	0.63
QUOTE TERRENO	100.11	100.05	98.70	97.66	97.44	97.43	97.24	97.26	96.58	96.57
PROGRESSIVE PROGETTO					-0.50	0.00	3.75	5.00	6.30	11.27
PARZIALI PROGETTO					0.50	3.75	1.25	1.30	4.97	
QUOTE PROGETTO					100.31	100.32	100.42	100.45	100.54	97.23


PROFILO Dedicata 7

SEZIONE CD7\_60

PROGRESSIVA 1020.00

A RILEVATO	m <sup>2</sup>	36.61
BO BONIFICA	m <sup>2</sup>	6.59
D BASE	m <sup>2</sup>	2.02
G FONDAZIONE	m <sup>2</sup>	0.58
a USURA	m	5.50
c BINDER	m	5.75
sc SCOTICO	m	13.19
v VEGETALE	m	6.62

93  
  
 200 200

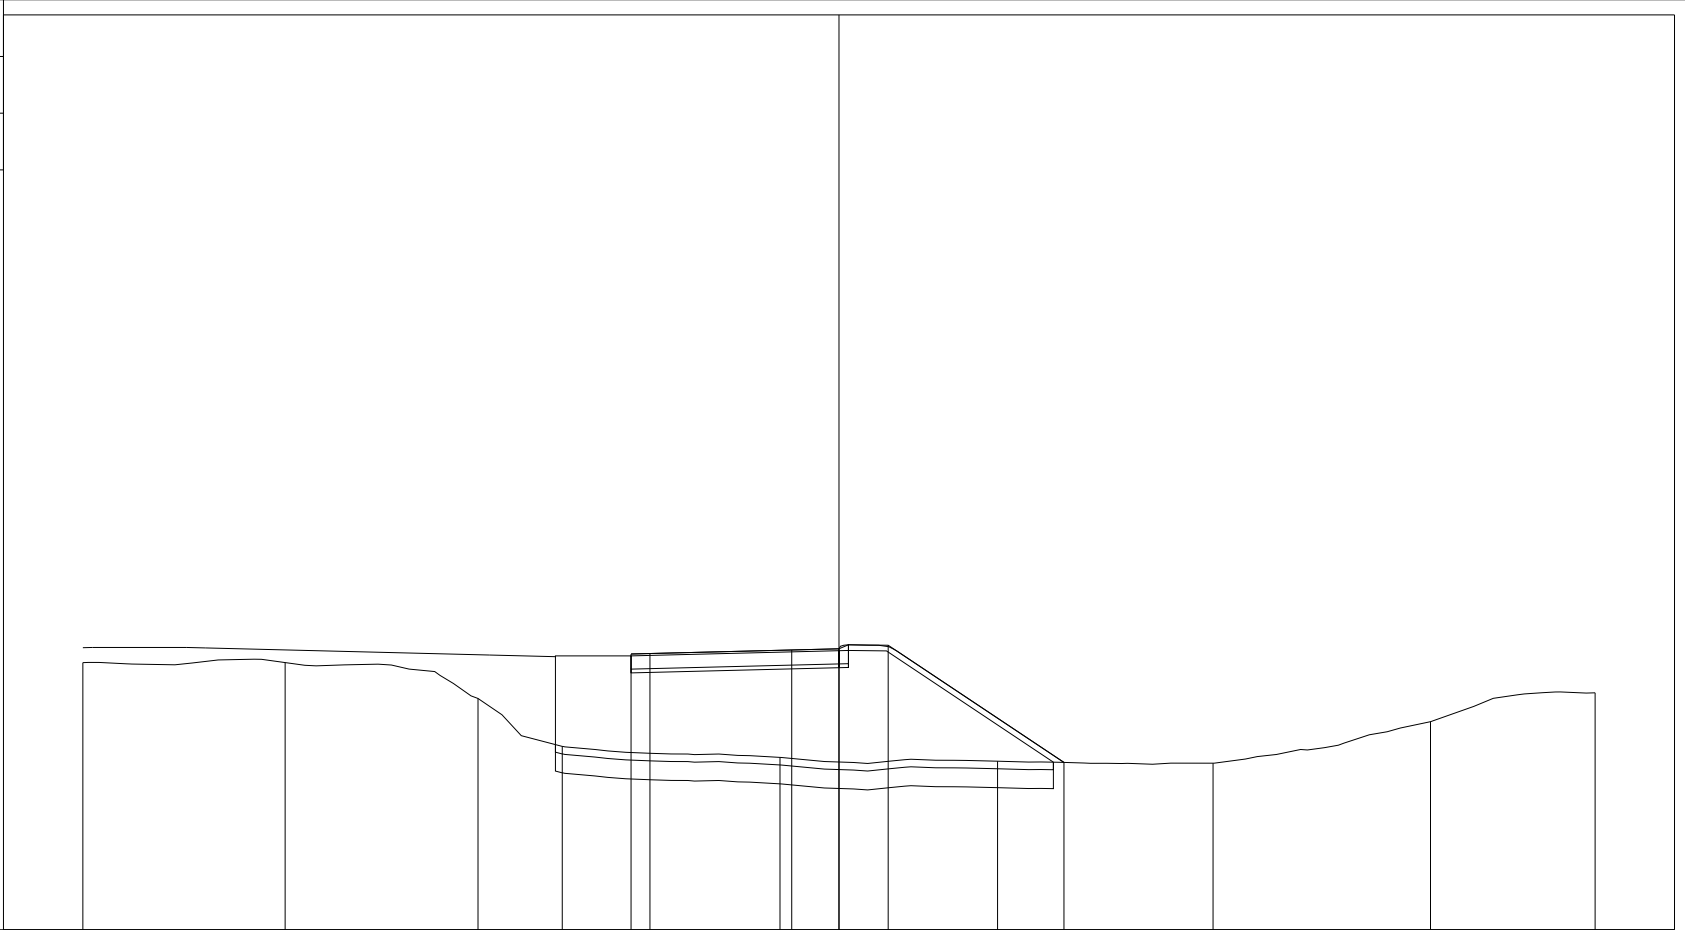

PROGRESSIVE TERRENO	-15.00	-9.65	-4.55	-2.32	3.44	9.19	14.89	20.65	25.00
PARZIALI TERRENO	5.35	5.10	2.23	5.76	5.75	5.70	5.76	4.35	
QUOTE TERRENO	100.07	100.07	99.12	97.85	97.56	97.46	97.41	98.50	99.27
PROGRESSIVE PROGETTO				-0.50	0.00	3.75	5.00	6.30	10.95
PARZIALI PROGETTO				0.50	3.75	1.25	1.30	4.65	
QUOTE PROGETTO				100.29	100.31	100.40	100.43	100.53	97.43

PROFILO Dedicata 7


SEZIONE CD7\_61

PROGRESSIVA 1040.00

A RILEVATO m<sup>2</sup> 38.01  
 BO BONIFICA m<sup>2</sup> 6.36  
 D BASE m<sup>2</sup> 2.02  
 G FONDAZIONE m<sup>2</sup> 0.57  
 a USURA m 5.50  
 c BINDER m 5.75  
 sc SCOTICO m 12.87  
 v VEGETALE m 5.94



200  
200

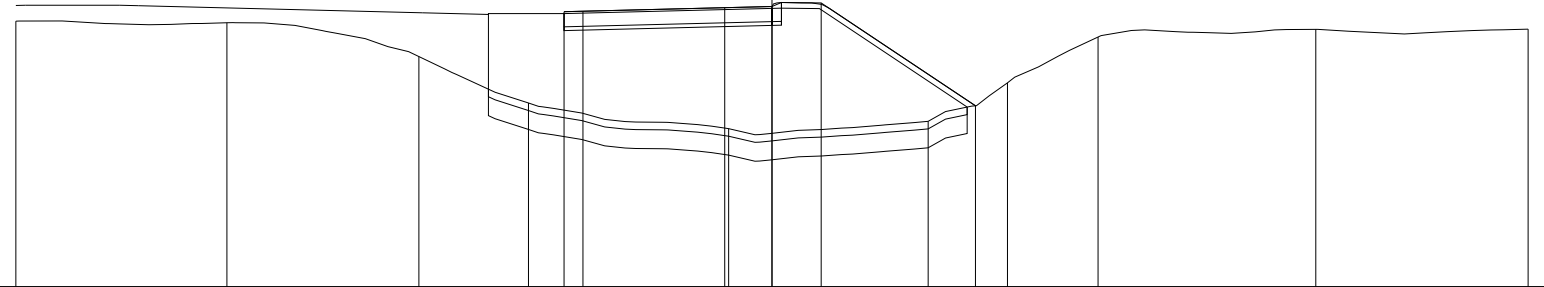


PROGRESSIVE TERRENO	-15.00	-9.42	-4.34	-1.44	3.85	9.13	11.23	13.62	19.38	25.00
PARZIALI TERRENO		5.58	5.08	2.90	5.29	5.28	2.10	2.39	5.76	5.62
QUOTE TERRENO	100.02	99.98	99.09	97.86	97.18	97.38	98.39	99.61	99.81	99.81
PROGRESSIVE PROGETTO				-0.50	3.75	5.00	6.30	10.38		
PARZIALI PROGETTO				0.50	3.75	1.25	1.30	4.08		
QUOTE PROGETTO				100.28	100.38	100.41	100.51	97.79		

PROFILO Dedicata 7

SEZIONE CD7\_62

PROGRESSIVA 1060.00

A RILEVATO	m <sup>2</sup>	36.28
BO BONIFICA	m <sup>2</sup>	5.82
D BASE	m <sup>2</sup>	2.02
G FONDAZIONE	m <sup>2</sup>	0.58
a USURA	m	5.50
c BINDER	m	5.75
sc SCOTICO	m	12.06
v VEGETALE	m	4.59

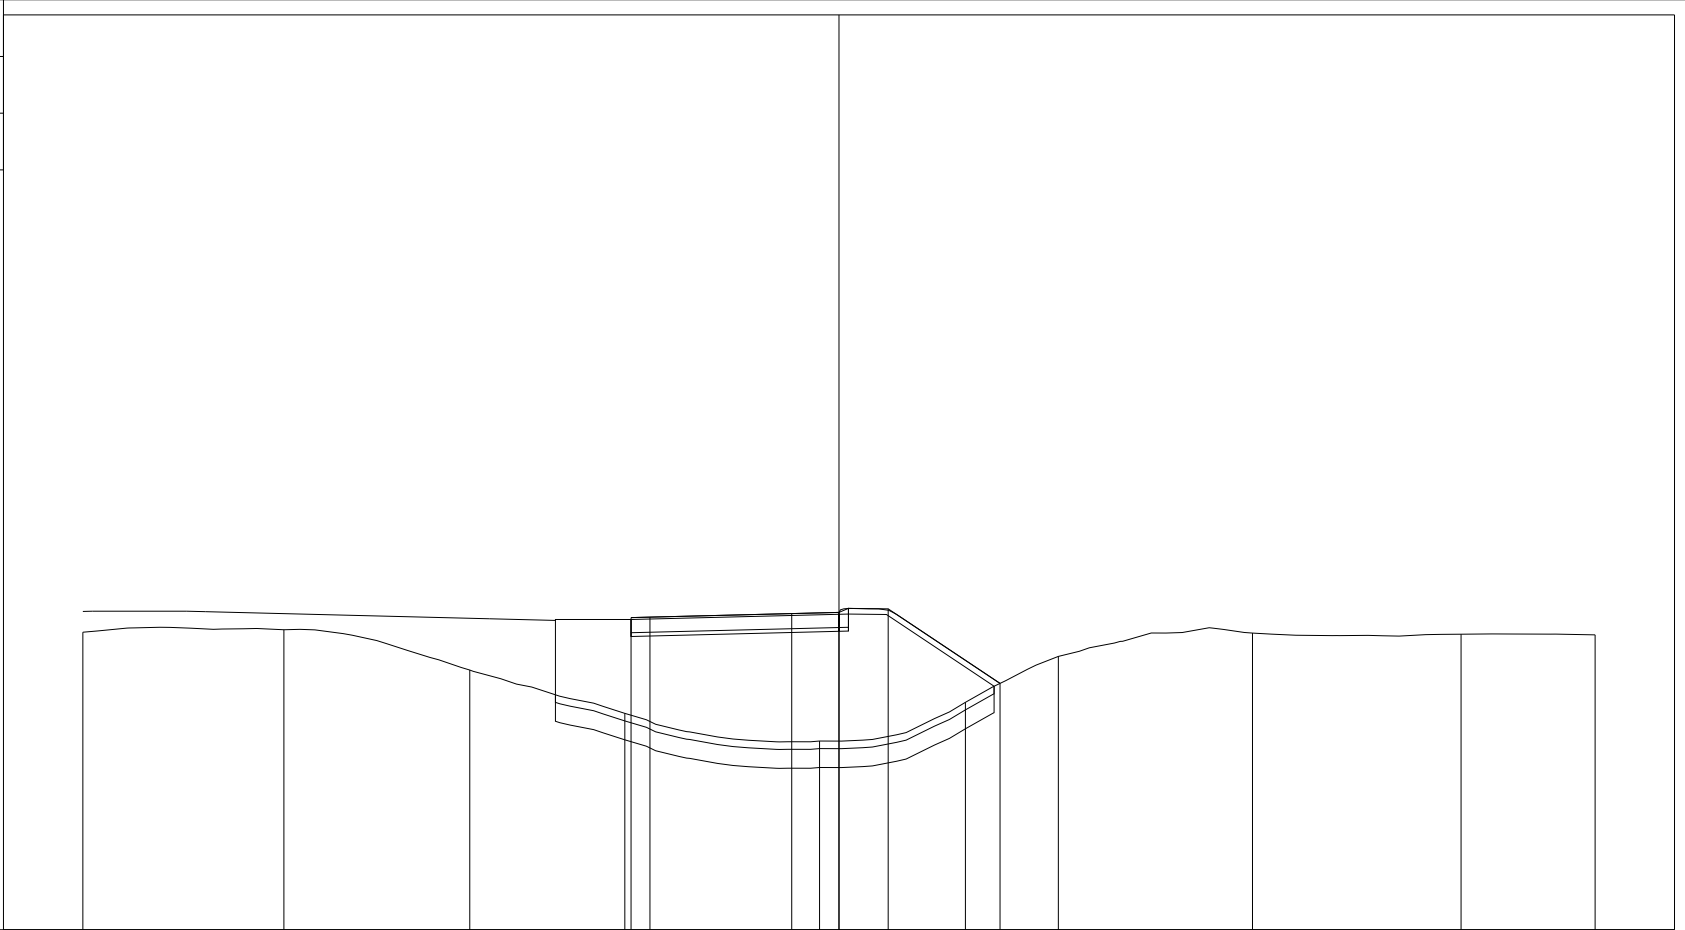

200 200


PROGRESSIVE TERRENO	-15.00	-9.68	-4.77	-0.66	4.49	8.34	10.80	15.94	21.45	25.00
PARZIALI TERRENO		5.32	4.91	4.11	5.15	3.85	2.46	5.14	5.51	3.55
QUOTE TERRENO	99.87	99.94	98.87	97.72	96.99	98.02	99.23	99.85	99.82	99.80
PROGRESSIVE PROGETTO				-0.50	3.75	6.30	9.26			
PARZIALI PROGETTO				0.50	3.75	1.25	2.96			
QUOTE PROGETTO				100.26	100.36	100.39	100.49	98.52		
				100.27						

PROFILO Dedicata 7

SEZIONE CD7\_63

PROGRESSIVA 1080.00

A RILEVATO m<sup>2</sup> 34.11  
 BO BONIFICA m<sup>2</sup> 5.73  
 D BASE m<sup>2</sup> 2.01  
 G FONDAZIONE m<sup>2</sup> 0.58  
 a USURA m 5.50  
 c BINDER m 5.75  
 sc SCOTICO m 11.70  
 v VEGETALE m 4.42

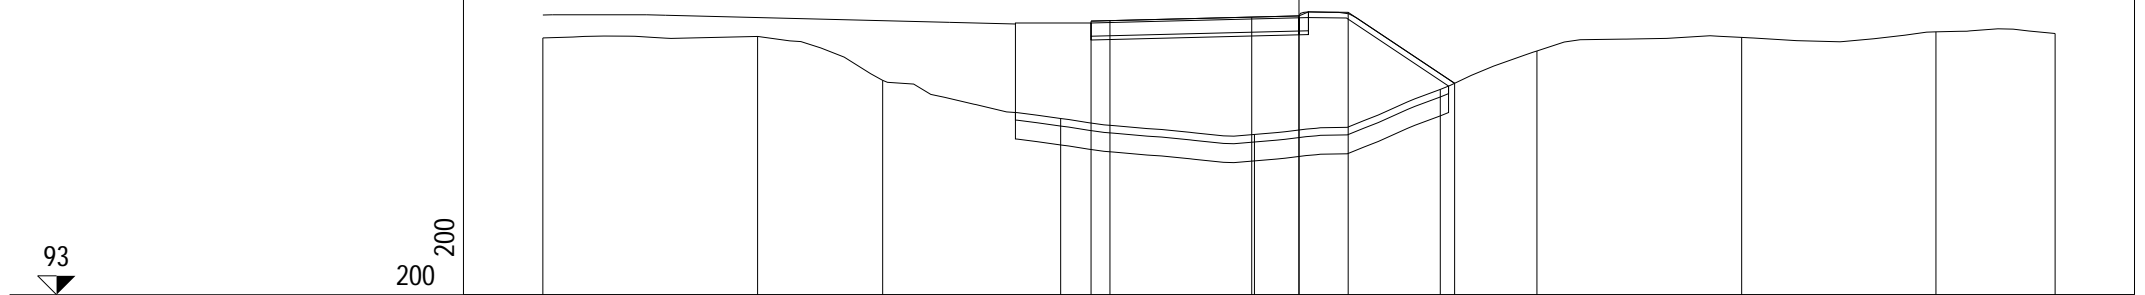


PROGRESSIVE TERRENO	-15.00	-9.32	-6.01	-1.30	3.82	8.74	11.29	16.71	21.85	25.00
PARZIALI TERRENO		5.68	3.31	4.71	5.12	4.92	2.55	5.42	5.14	3.15
QUOTE TERRENO	99.79	99.83	98.67	97.66	97.24	98.43	99.45	99.81	99.95	99.91
PROGRESSIVE PROGETTO					-0.50	0.00	3.75	5.00	6.30	9.12
PARZIALI PROGETTO				0.50	3.75	1.25	1.30	2.82		
QUOTE PROGETTO				100.24	100.25	100.34	100.38	100.47	98.59	

PROFILO Dedicata 7

SEZIONE CD7\_64

PROGRESSIVA 1100.00

A RILEVATO	m <sup>2</sup>	30.31
BO BONIFICA	m <sup>2</sup>	5.74
D BASE	m <sup>2</sup>	2.03
G FONDAZIONE	m <sup>2</sup>	0.56
a USURA	m	5.50
c BINDER	m	5.75
sc SCOTICO	m	11.57
v VEGETALE	m	4.42

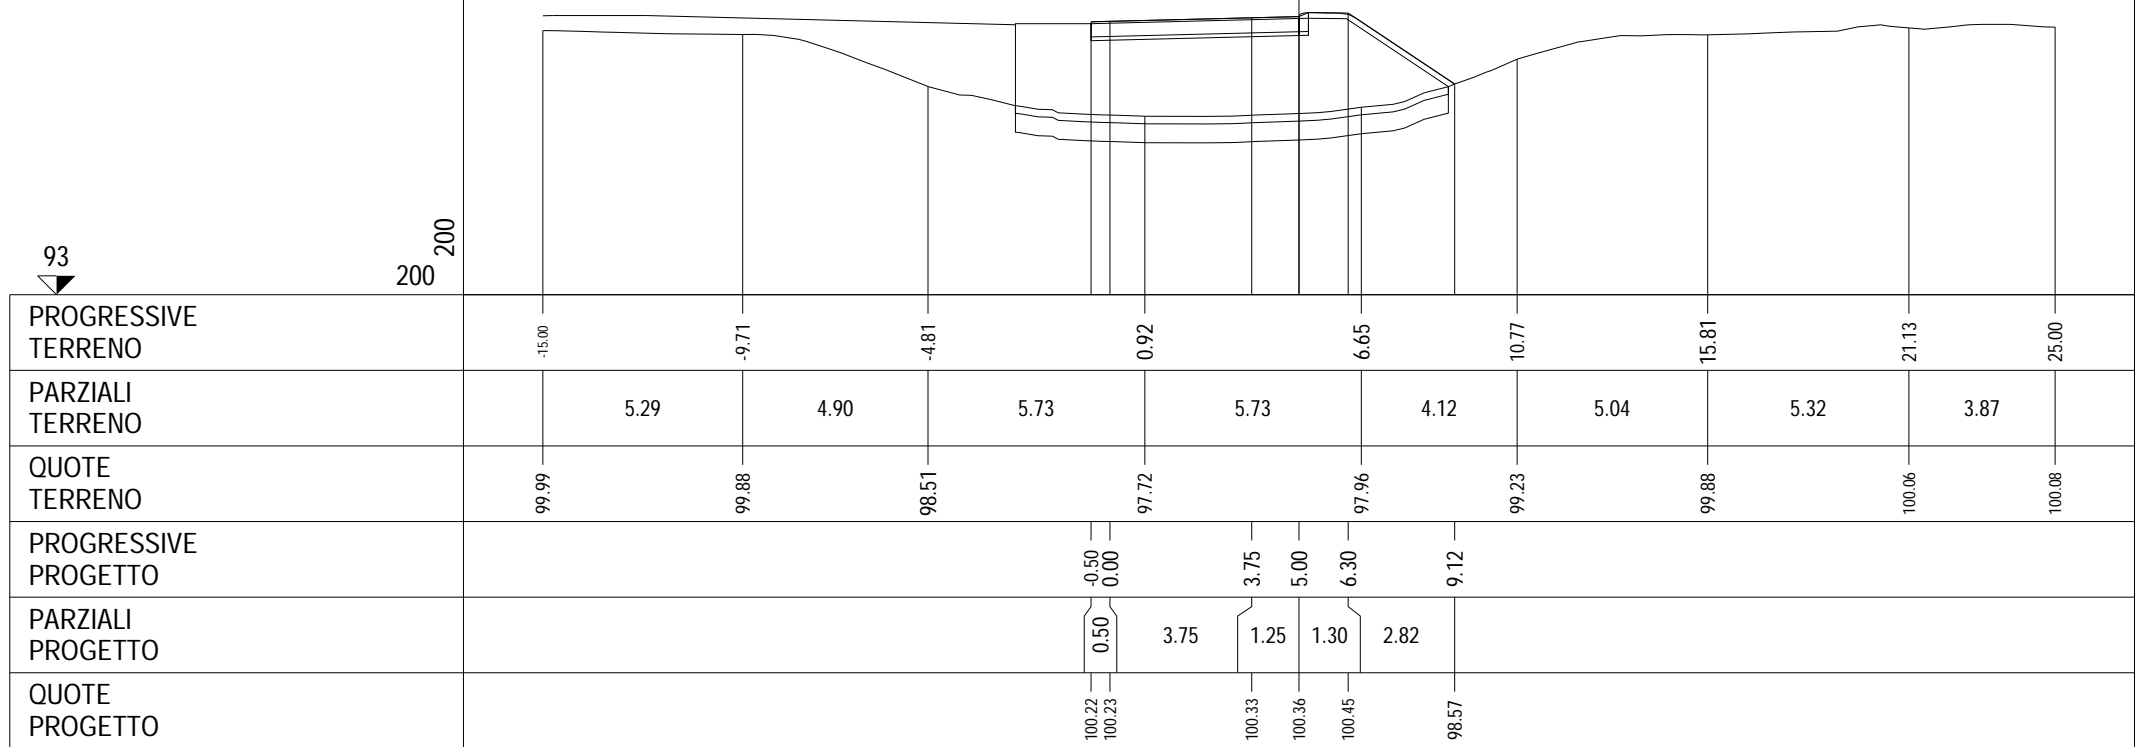


PROFILO Dedicata 7

SEZIONE CD7\_65

PROGRESSIVA 1120.00

A RILEVATO	m <sup>2</sup>	19.80
BO BONIFICA	m <sup>2</sup>	5.53
D BASE	m <sup>2</sup>	2.02
G FONDAZIONE	m <sup>2</sup>	0.57
a USURA	m	5.50
c BINDER	m	5.75
sc SCOTICO	m	11.02
v VEGETALE	m	3.99

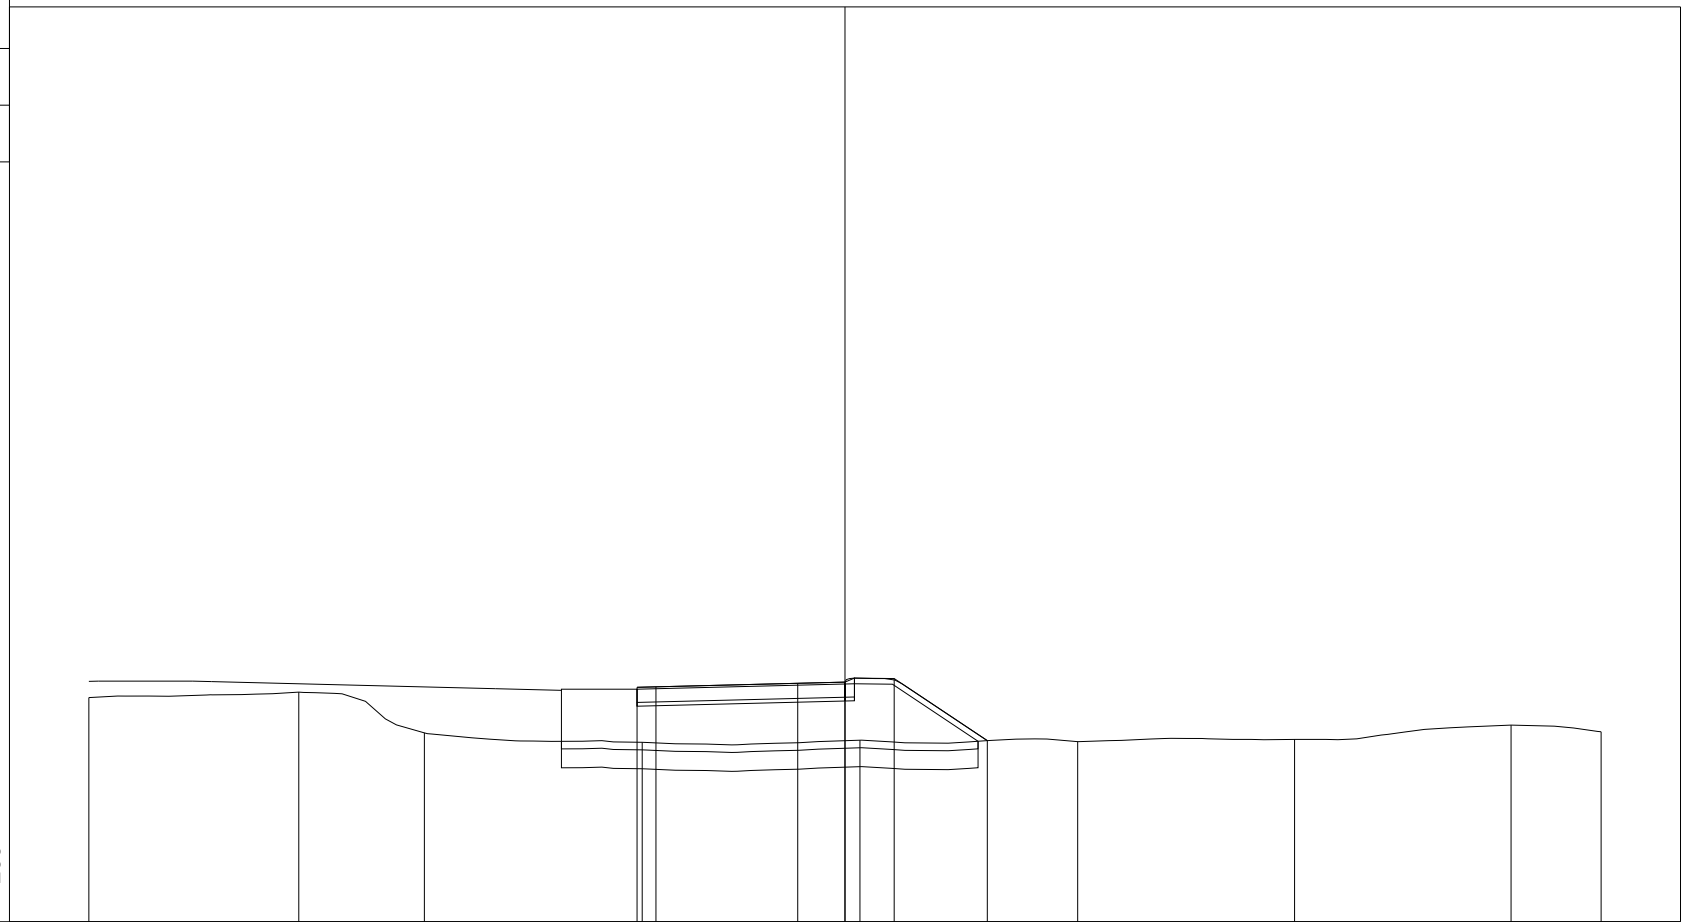

200  
200

PROGRESSIVE TERRENO	-15.00	-9.45	-6.13	-0.36	5.40	11.15	16.89	22.62	25.00
PARZIALI TERRENO		5.55	3.32	5.77	5.76	5.75	5.74	5.73	2.38
QUOTE TERRENO	99.93	100.07	99.00	98.75	98.80	98.76	98.82	99.20	99.02
PROGRESSIVE PROGETTO				-0.50	0.00	3.75	5.00	6.30	8.76
PARZIALI PROGETTO				0.50	3.75	1.25	1.30	2.46	
QUOTE PROGETTO				100.20	100.21	100.31	100.34	100.43	98.79



PROFILO Dedicata 7


SEZIONE CD7\_66

PROGRESSIVA 1140.00

A RILEVATO m<sup>2</sup> 18.02  
 BO BONIFICA m<sup>2</sup> 5.55  
 D BASE m<sup>2</sup> 2.02  
 G FONDAZIONE m<sup>2</sup> 0.57  
 a USURA m 5.50  
 c BINDER m 5.75  
 sc SCOTICO m 11.11  
 v VEGETALE m 4.15

94

200  
200

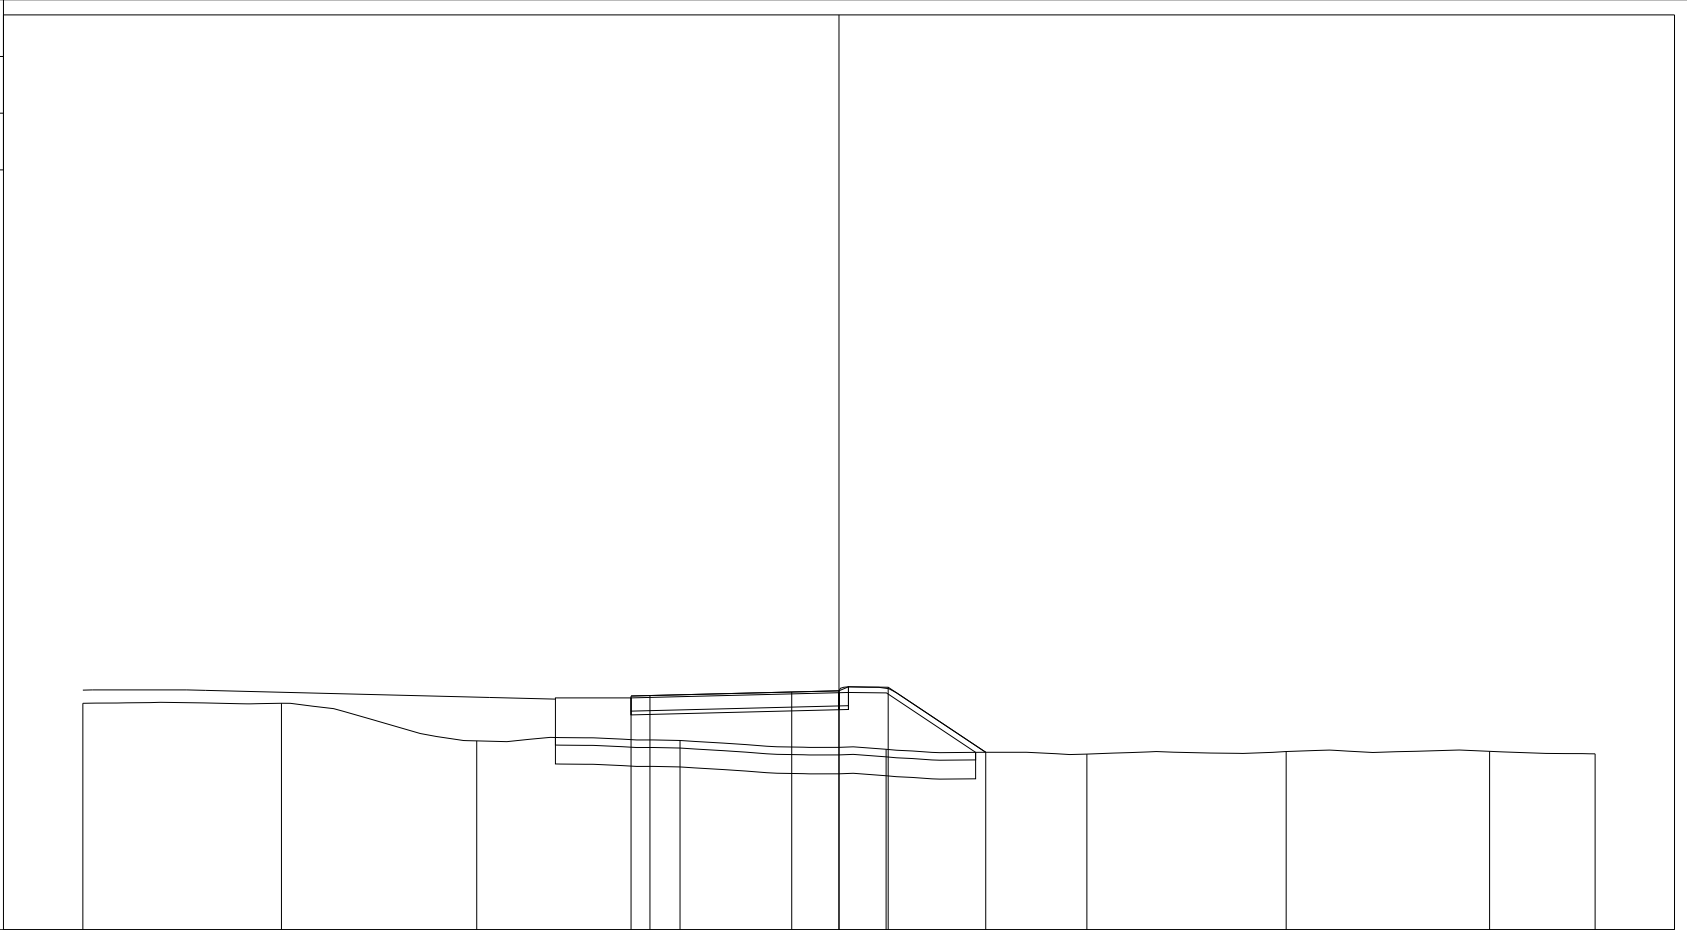


PROGRESSIVE TERRENO	-15.00	-9.75	-4.58	0.80	6.25	11.56	16.83	22.21	25.00
PARZIALI TERRENO	5.25	5.17	5.38	5.45	5.31	5.27	5.38	2.79	
QUOTE TERRENO	99.99	99.99	99.00	99.01	98.77	98.65	98.71	98.72	98.65
PROGRESSIVE PROGETTO				-0.50 0.00	3.75 5.00	6.30	8.88		
PARZIALI PROGETTO				0.50	3.75	1.25	1.30	2.58	
QUOTE PROGETTO				100.18 100.20	100.29 100.32	100.41	98.69		

PROFILO Dedicata 7

SEZIONE CD7\_67

PROGRESSIVA 1160.00

A RILEVATO	m <sup>2</sup>	14.08
BO BONIFICA	m <sup>2</sup>	5.16
D BASE	m <sup>2</sup>	2.00
G FONDAZIONE	m <sup>2</sup>	0.58
a USURA	m	5.50
c BINDER	m	5.75
sc SCOTICO	m	10.35
v VEGETALE	m	3.26

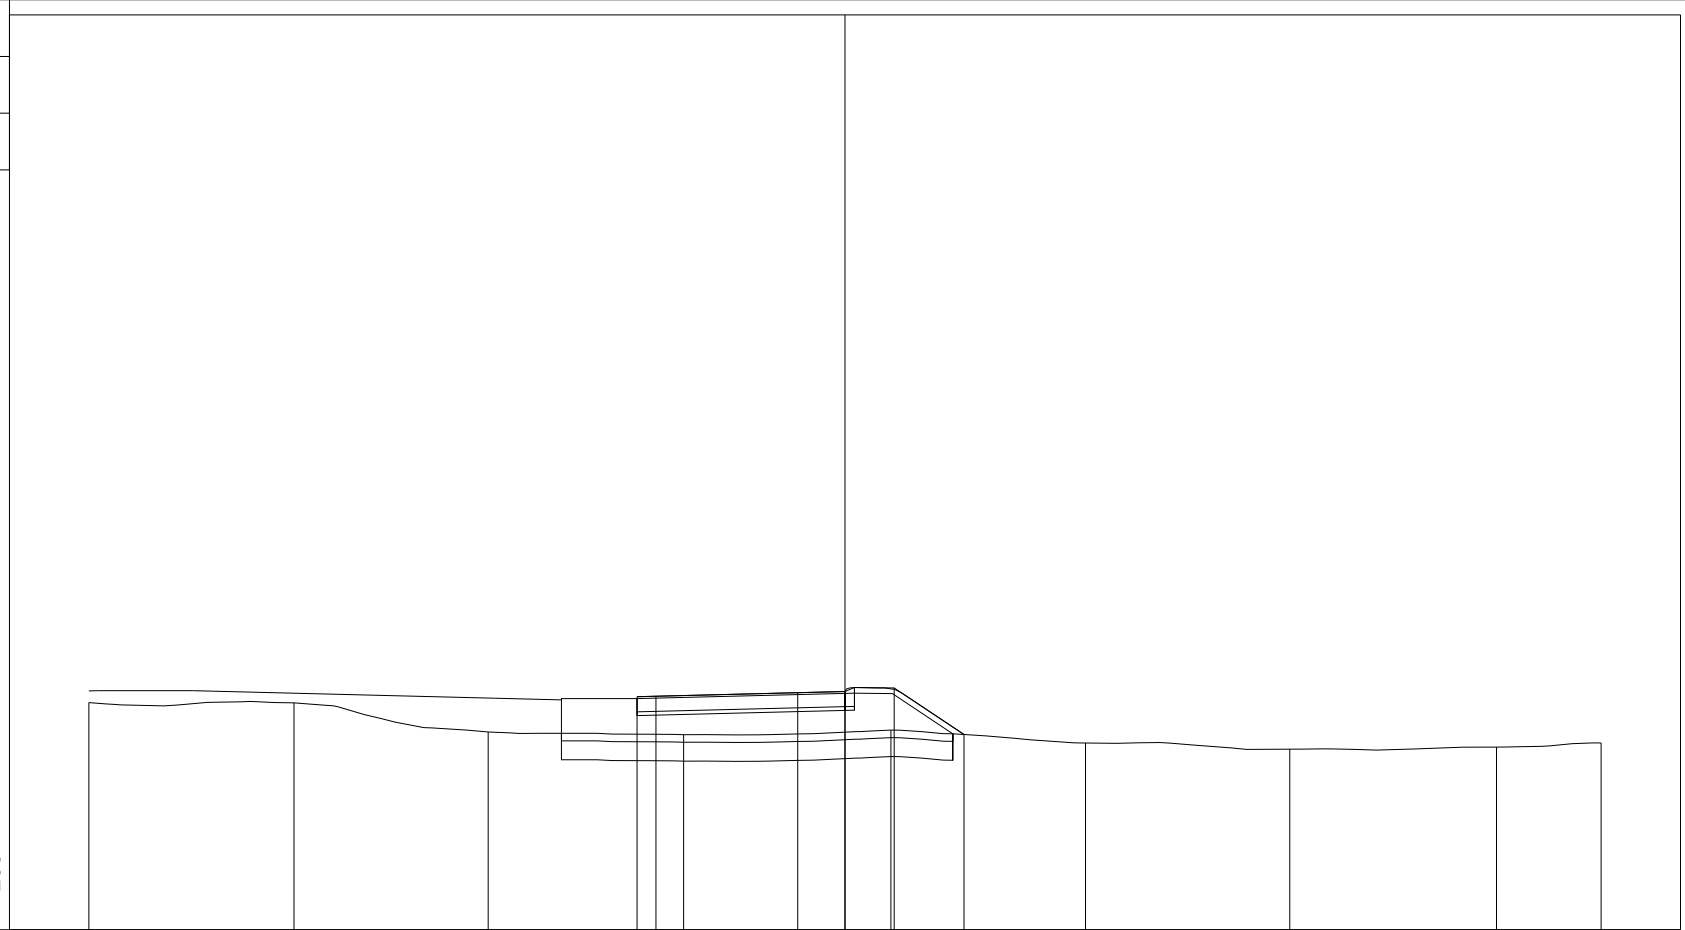

200  
200


PROGRESSIVE TERRENO	-15.00	-9.57	-4.44	0.73	6.21	11.36	16.76	22.23	25.00
PARZIALI TERRENO		5.43	5.13	5.17	5.48	5.15	5.40	5.47	2.77
QUOTE TERRENO	100.01	100.00	99.23	99.16	99.28	98.94	98.78	98.83	98.94
PROGRESSIVE PROGETTO				-0.50	0.00	3.75	5.00	6.30	8.15
PARZIALI PROGETTO				0.50	3.75	1.25	1.30	1.85	
QUOTE PROGETTO				100.16	100.18	100.27	100.30	100.40	99.16

PROFILO Dedicata 7

SEZIONE CD7\_68

PROGRESSIVA 1180.00

A RILEVATO	m <sup>2</sup>	12.78
BO BONIFICA	m <sup>2</sup>	5.17
D BASE	m <sup>2</sup>	2.01
G FONDAZIONE	m <sup>2</sup>	0.57
a USURA	m	5.50
c BINDER	m	5.75
sc SCOTICO	m	10.34
v VEGETALE	m	3.23

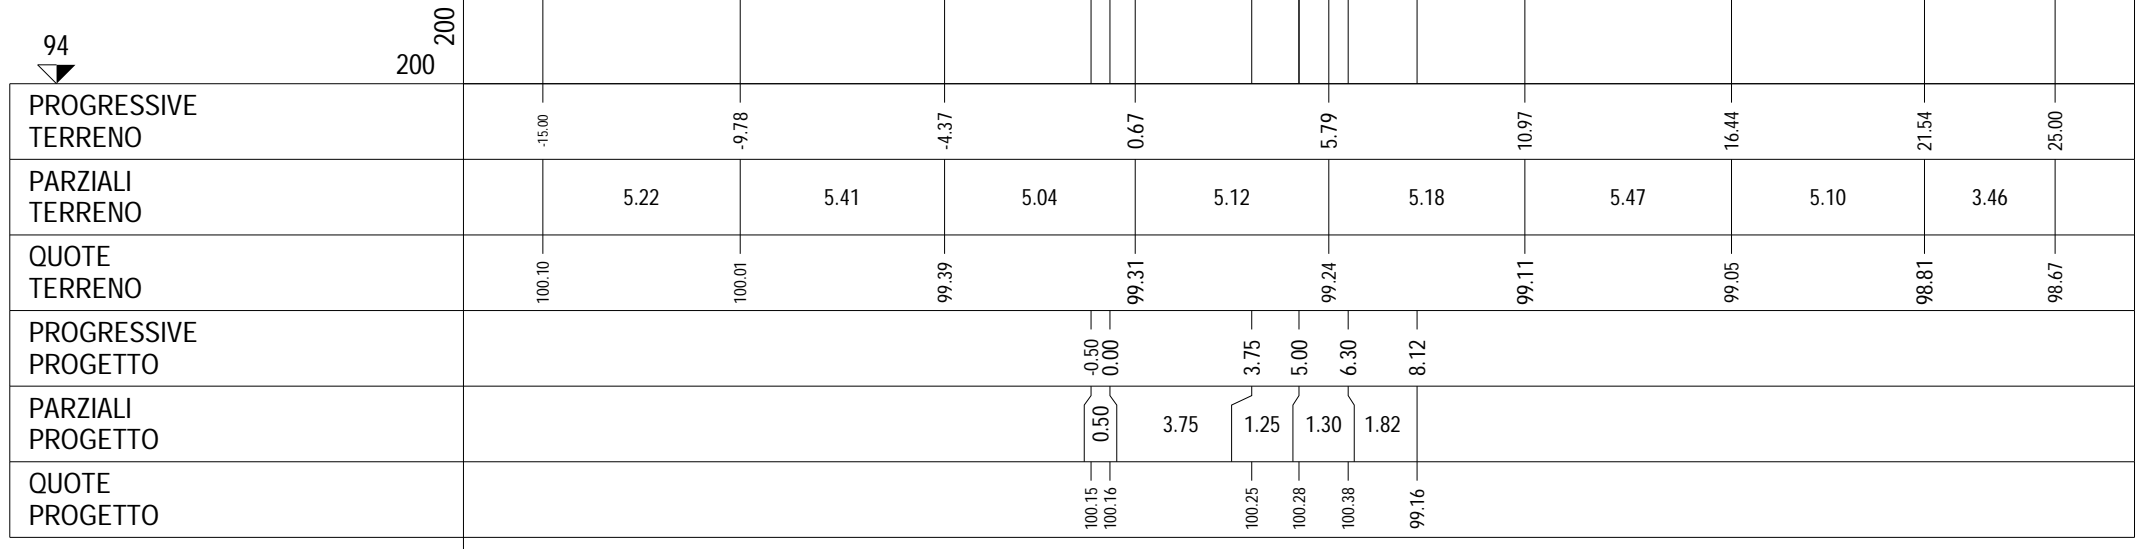


PROFILO Dedicata 7

SEZIONE CD7\_69

PROGRESSIVA 1200.00

A RILEVATO	m <sup>2</sup>	10.72
BO BONIFICA	m <sup>2</sup>	5.09
D BASE	m <sup>2</sup>	2.00
G FONDAZIONE	m <sup>2</sup>	0.58
a USURA	m	5.50
c BINDER	m	5.75
sc SCOTICO	m	10.18
v VEGETALE	m	3.05

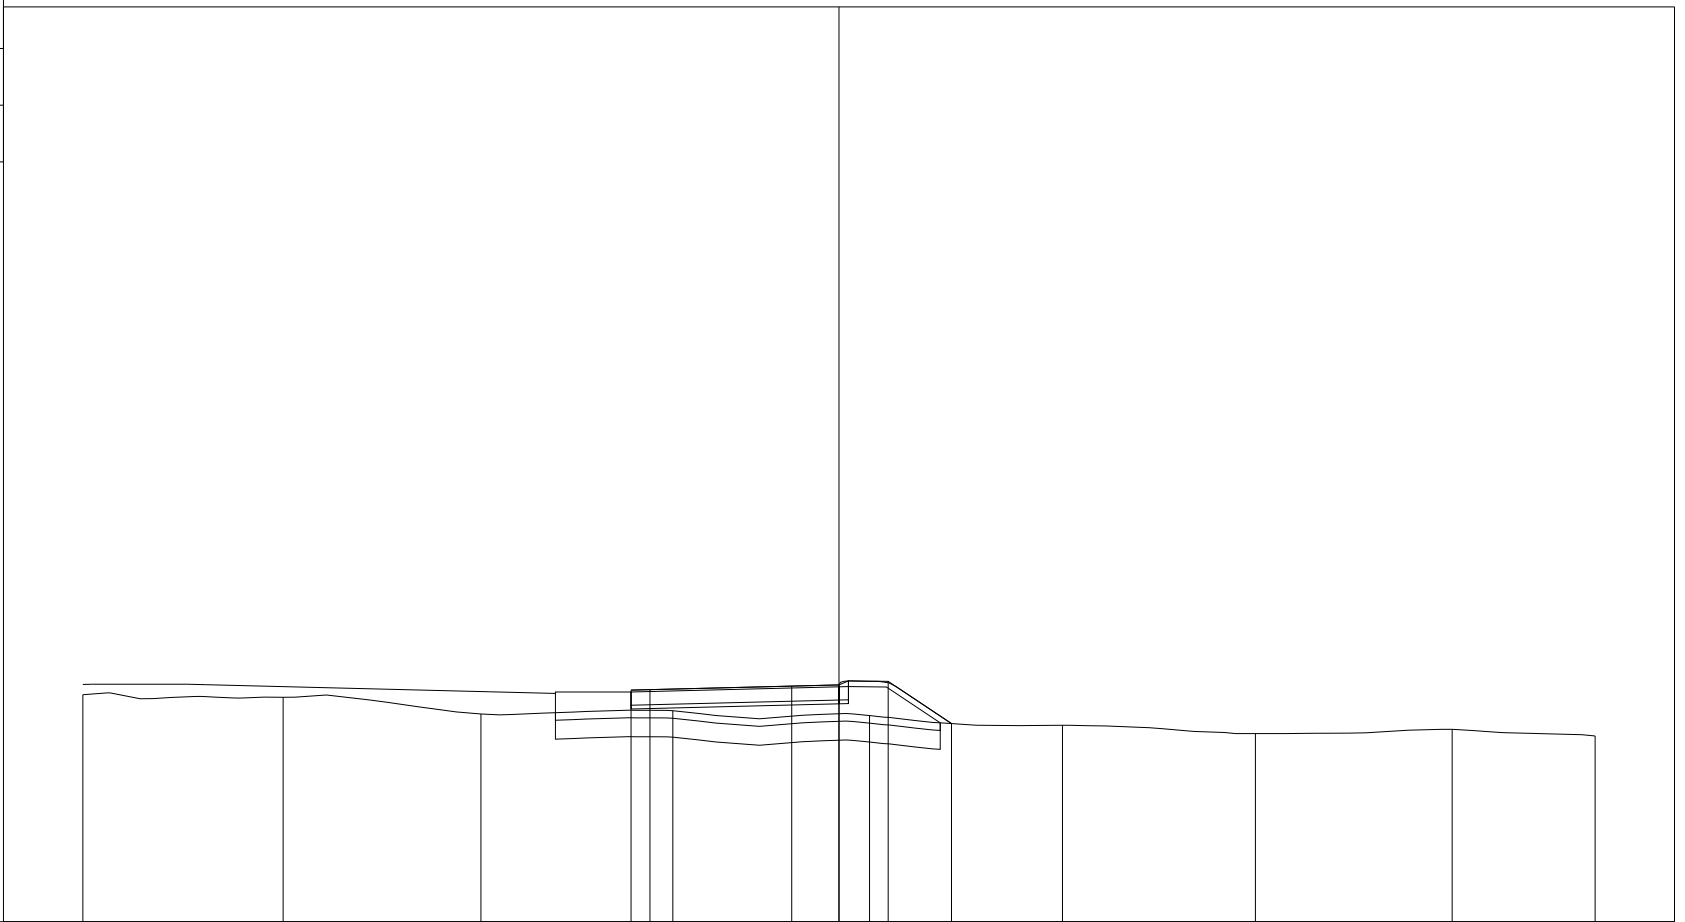

200  
200


PROGRESSIVE TERRENO	-15.00	-9.70	-4.47	0.60	5.81	10.91	16.01	21.22	25.00
PARZIALI TERRENO	5.30	5.23	5.07	5.21	5.10	5.10	5.21	3.78	
QUOTE TERRENO	100.01	99.94	99.50	99.58	99.45	99.20	98.98	99.09	98.91
PROGRESSIVE PROGETTO				-0.50	0.00	3.75	5.00	6.30	7.98
PARZIALI PROGETTO				0.50	3.75	1.25	1.30	1.68	
QUOTE PROGETTO				100.13	100.14	100.23	100.26	100.36	99.24

PROFILO Dedicata 7

SEZIONE CD7\_70

PROGRESSIVA 1220.00

A RILEVATO	m <sup>2</sup>	9.98
BO BONIFICA	m <sup>2</sup>	4.89
D BASE	m <sup>2</sup>	2.01
G FONDAZIONE	m <sup>2</sup>	0.56
a USURA	m	5.50
c BINDER	m	5.75
sc SCOTICO	m	9.82
v VEGETALE	m	2.56

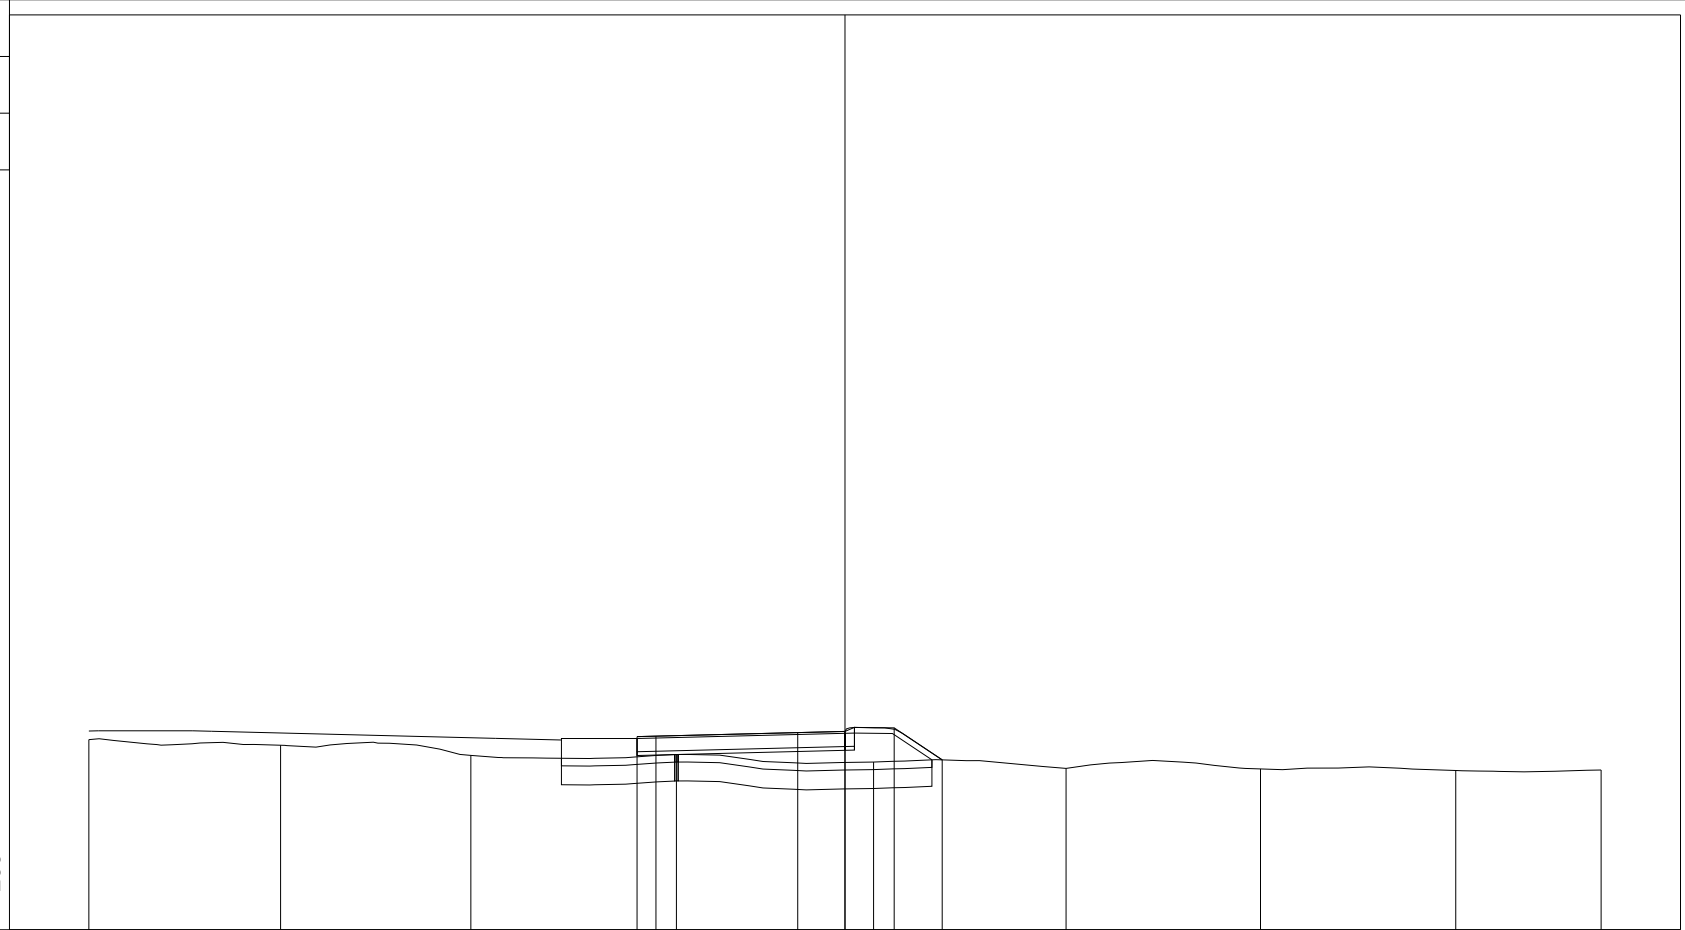

200  
200


PROGRESSIVE TERRENO	-15.00	-9.93	-4.90	0.54	5.76	10.85	15.99	21.16	25.00
PARZIALI TERRENO	5.07	5.03	5.44	5.22	5.09	5.14	5.17	3.84	
QUOTE TERRENO	100.03	99.88	99.61	99.64	99.44	99.27	99.25	99.21	99.23
PROGRESSIVE PROGETTO				-0.50	3.75	5.00	6.30	7.57	
PARZIALI PROGETTO				0.50	3.75	1.25	1.30	1.27	
QUOTE PROGETTO				100.11	100.21	100.25	100.34	99.49	

PROFILO Dedicata 7

SEZIONE CD7\_71

PROGRESSIVA 1240.00

A RILEVATO m<sup>2</sup> 10.29  
 BO BONIFICA m<sup>2</sup> 4.87  
 D BASE m<sup>2</sup> 2.02  
 G FONDAZIONE m<sup>2</sup> 0.58  
 a USURA m 5.50  
 c BINDER m 5.75  
 sc SCOTICO m 9.82  
 v VEGETALE m 2.51

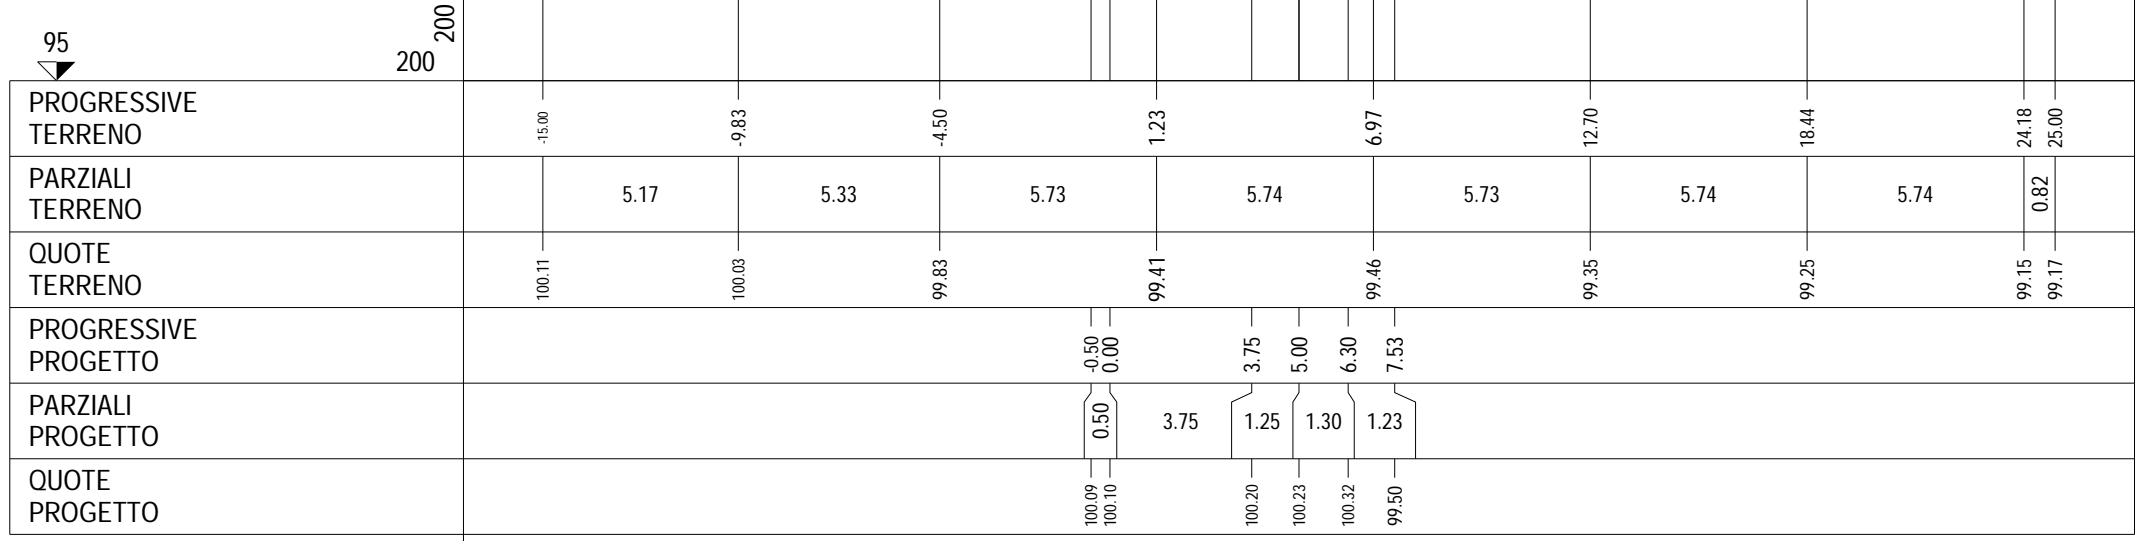


PROFILO Dedicata 7

SEZIONE CD7\_72

PROGRESSIVA 1260.00

A RILEVATO	m <sup>2</sup>	8.30
BO BONIFICA	m <sup>2</sup>	4.85
D BASE	m <sup>2</sup>	2.01
G FONDAZIONE	m <sup>2</sup>	0.58
a USURA	m	5.50
c BINDER	m	5.75
sc SCOTICO	m	9.69
v VEGETALE	m	2.40

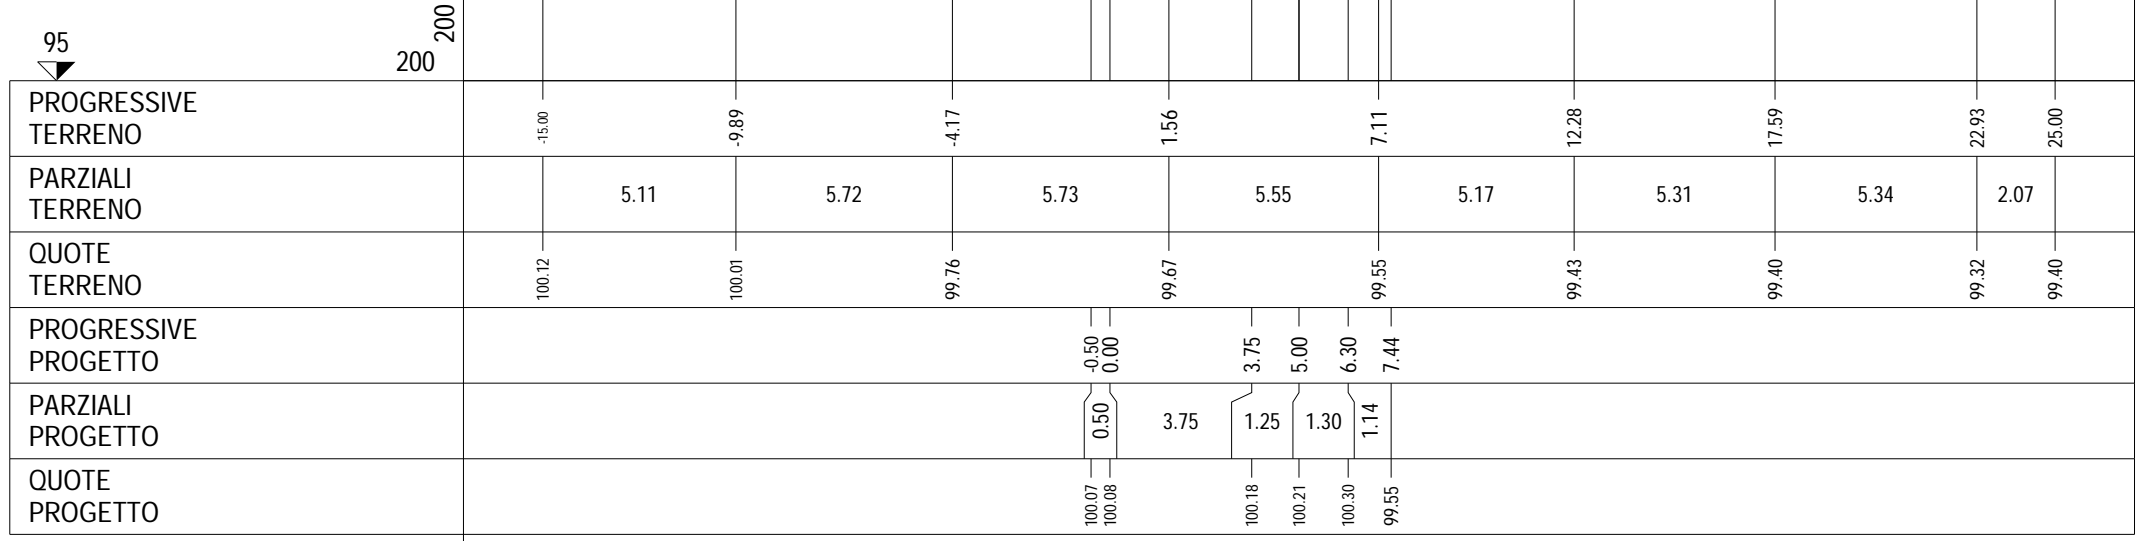


PROFILO Dedicata 7

SEZIONE CD7\_73

PROGRESSIVA 1273.40

A RILEVATO	m <sup>2</sup>	7.17
BO BONIFICA	m <sup>2</sup>	4.80
D BASE	m <sup>2</sup>	2.02
G FONDAZIONE	m <sup>2</sup>	0.58
a USURA	m	5.50
c BINDER	m	5.75
sc SCOTICO	m	9.58
v VEGETALE	m	2.33

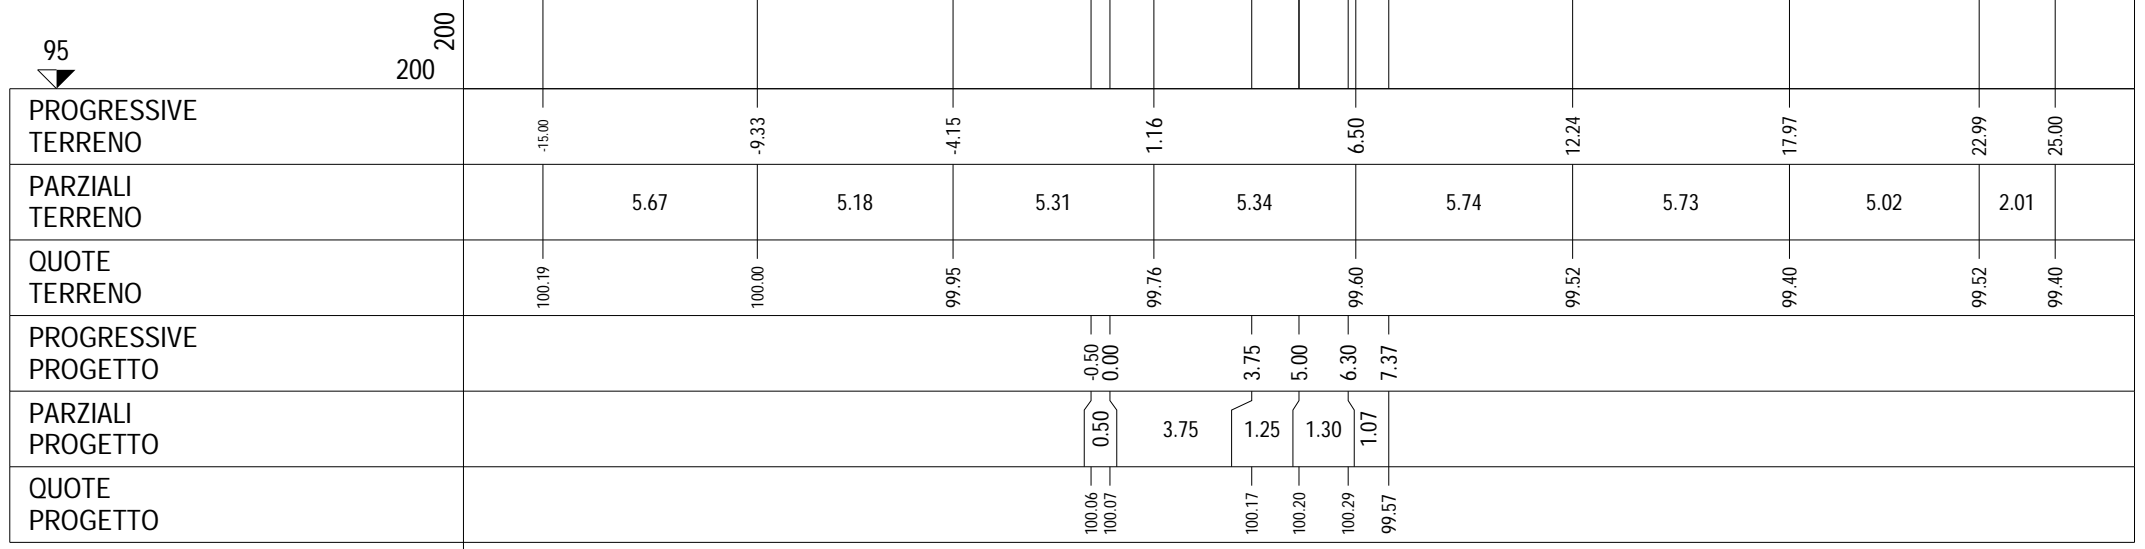




PROFILO Dedicata 7

SEZIONE CD7\_74

PROGRESSIVA 1300.00

A RILEVATO	m <sup>2</sup>	10.14
BO BONIFICA	m <sup>2</sup>	4.99
D BASE	m <sup>2</sup>	2.02
G FONDAZIONE	m <sup>2</sup>	0.57
a USURA	m	5.50
c BINDER	m	5.75
sc SCOTICO	m	10.22
v VEGETALE	m	2.74

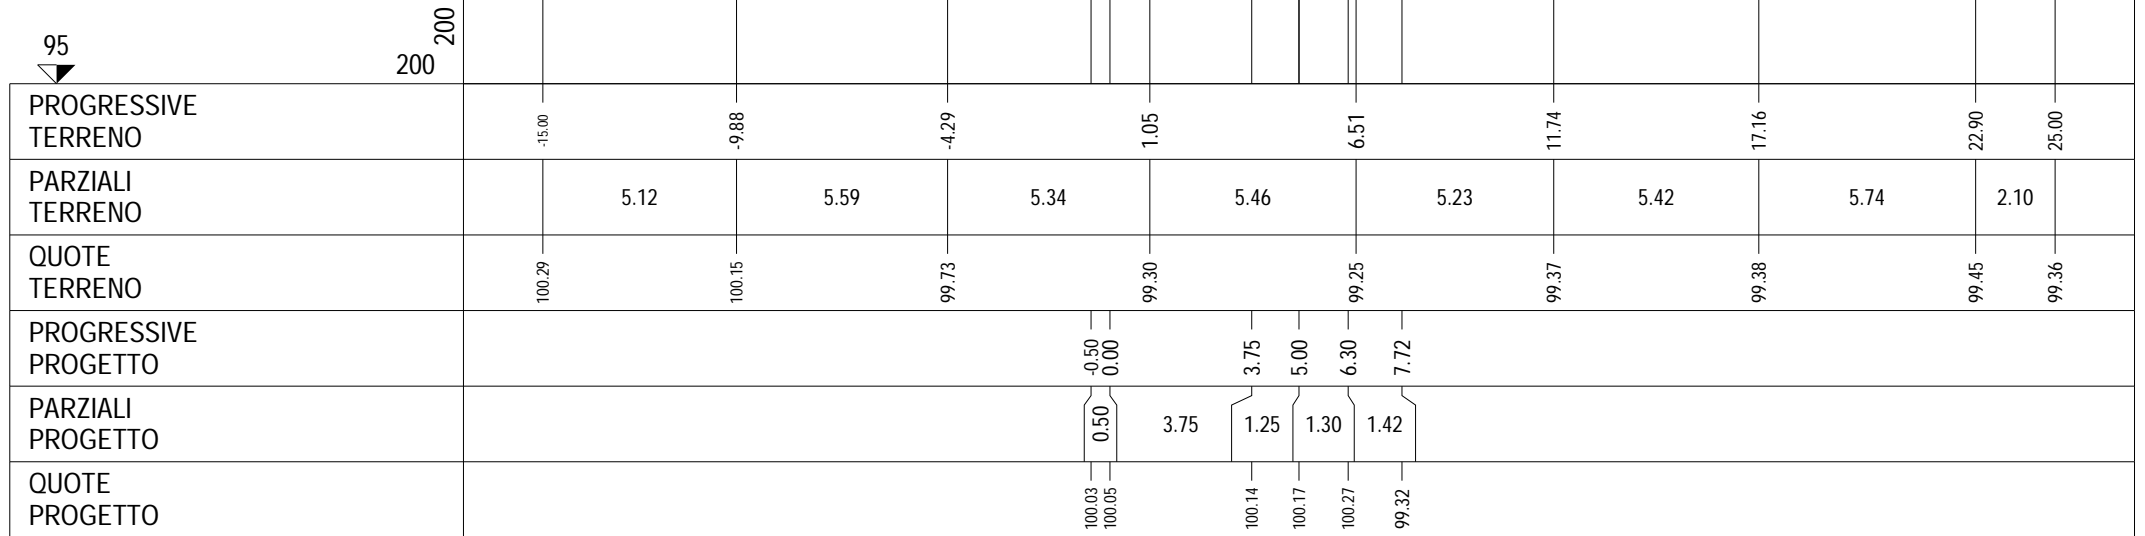

PROFILO Dedicata 7


SEZIONE CD7\_75

PROGRESSIVA 1320.00

A RILEVATO	m <sup>2</sup>	11.07
BO BONIFICA	m <sup>2</sup>	4.87
D BASE	m <sup>2</sup>	2.02
G FONDAZIONE	m <sup>2</sup>	0.58
a USURA	m	5.50
c BINDER	m	5.75
sc SCOTICO	m	9.76
v VEGETALE	m	2.49

94

200  
200

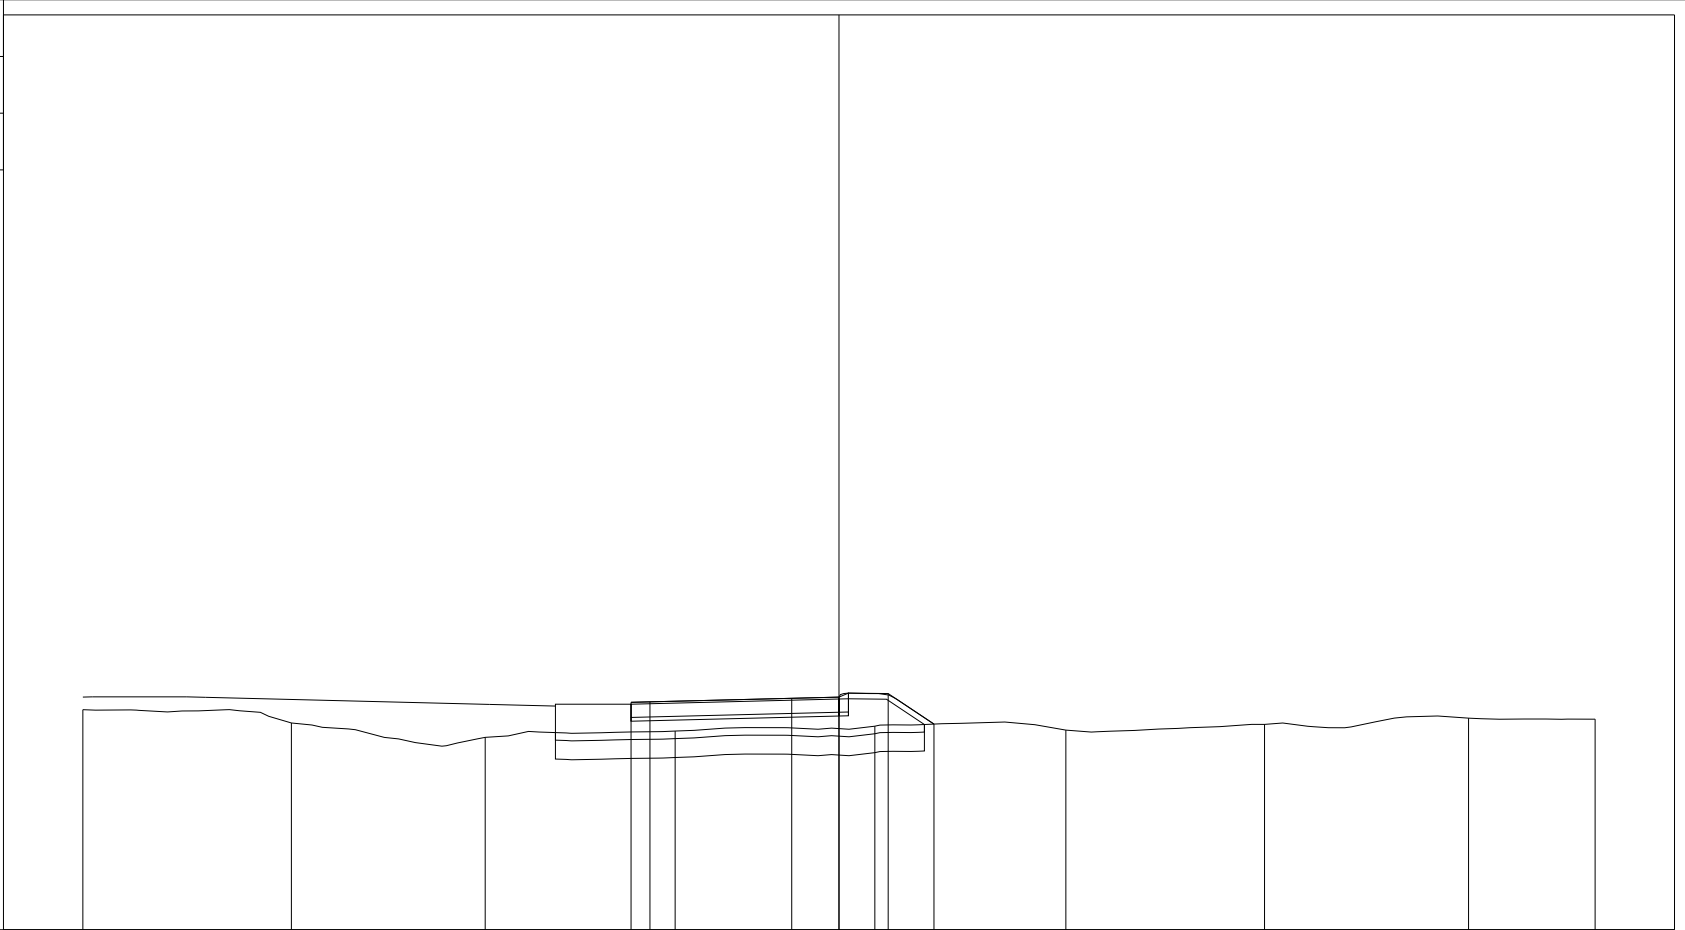


PROGRESSIVE TERRENO	-15.00	-9.48	-4.36	0.67	5.95	11.00	16.26	21.65	25.00
PARZIALI TERRENO		5.52	5.12	5.03	5.28	5.05	5.26	5.39	3.35
QUOTE TERRENO	99.82	99.47	99.09	99.26	99.38	99.28	99.43	99.60	99.57
PROGRESSIVE PROGETTO				-0.50	0.00	3.75	5.00	6.30	7.51
PARZIALI PROGETTO				0.50	3.75	1.25	1.30	1.21	
QUOTE PROGETTO				100.02	100.03	100.12	100.15	100.25	99.44

PROFILO Dedicata 7

SEZIONE CD7\_76

PROGRESSIVA 1340.00

A RILEVATO	m <sup>2</sup>	10.38
BO BONIFICA	m <sup>2</sup>	4.85
D BASE	m <sup>2</sup>	2.02
G FONDAZIONE	m <sup>2</sup>	0.57
a USURA	m	5.50
c BINDER	m	5.75
sc SCOTICO	m	9.73
v VEGETALE	m	2.44

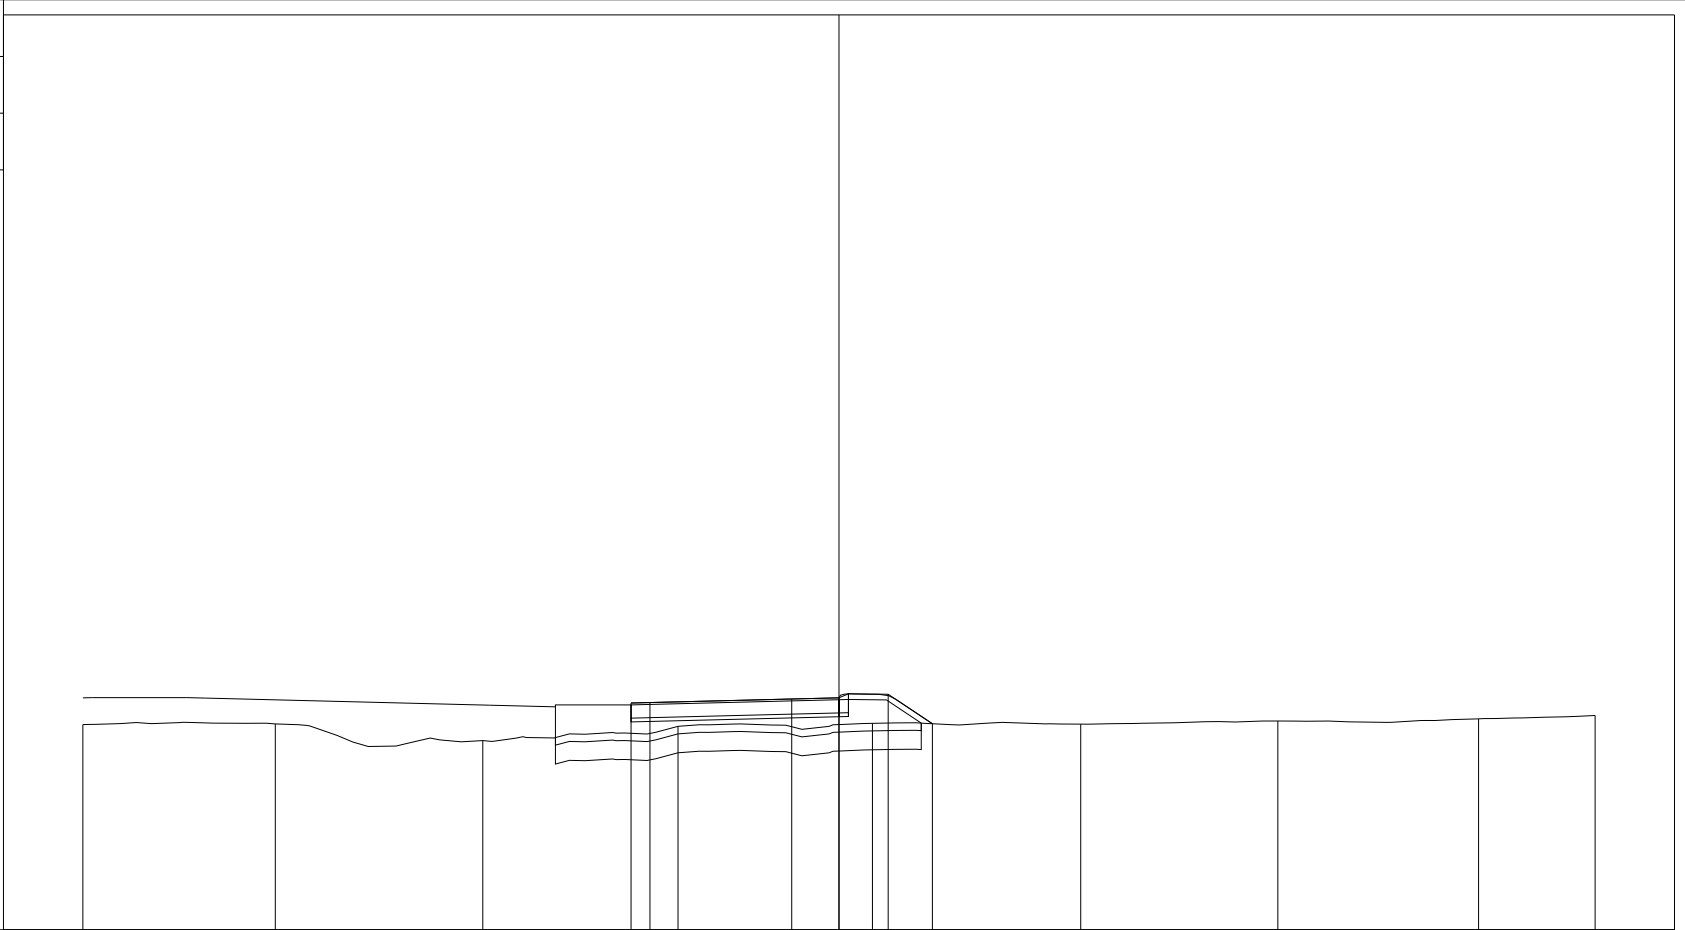

200 200


PROGRESSIVE TERRENO	-15.00	-9.91	-4.42	0.74	5.88	11.39	16.61	21.92	25.00
PARZIALI TERRENO		5.09	5.49	5.16	5.14	5.51	5.22	5.31	3.08
QUOTE TERRENO	99.43	99.44	99.00	99.38	99.46	99.44	99.52	99.58	99.67
PROGRESSIVE PROGETTO				-0.50	0.00	3.75	5.00	6.30	7.47
PARZIALI PROGETTO				0.50	3.75	1.25	1.30	1.17	
QUOTE PROGETTO				100.00	100.01	100.10	100.13	100.23	99.45

PROFILO Dedicata 7

SEZIONE CD7\_77

PROGRESSIVA 1360.00

A RILEVATO	m <sup>2</sup>	10.55
BO BONIFICA	m <sup>2</sup>	4.95
D BASE	m <sup>2</sup>	2.02
G FONDAZIONE	m <sup>2</sup>	0.56
a USURA	m	5.50
c BINDER	m	5.75
sc SCOTICO	m	9.86
v VEGETALE	m	2.64

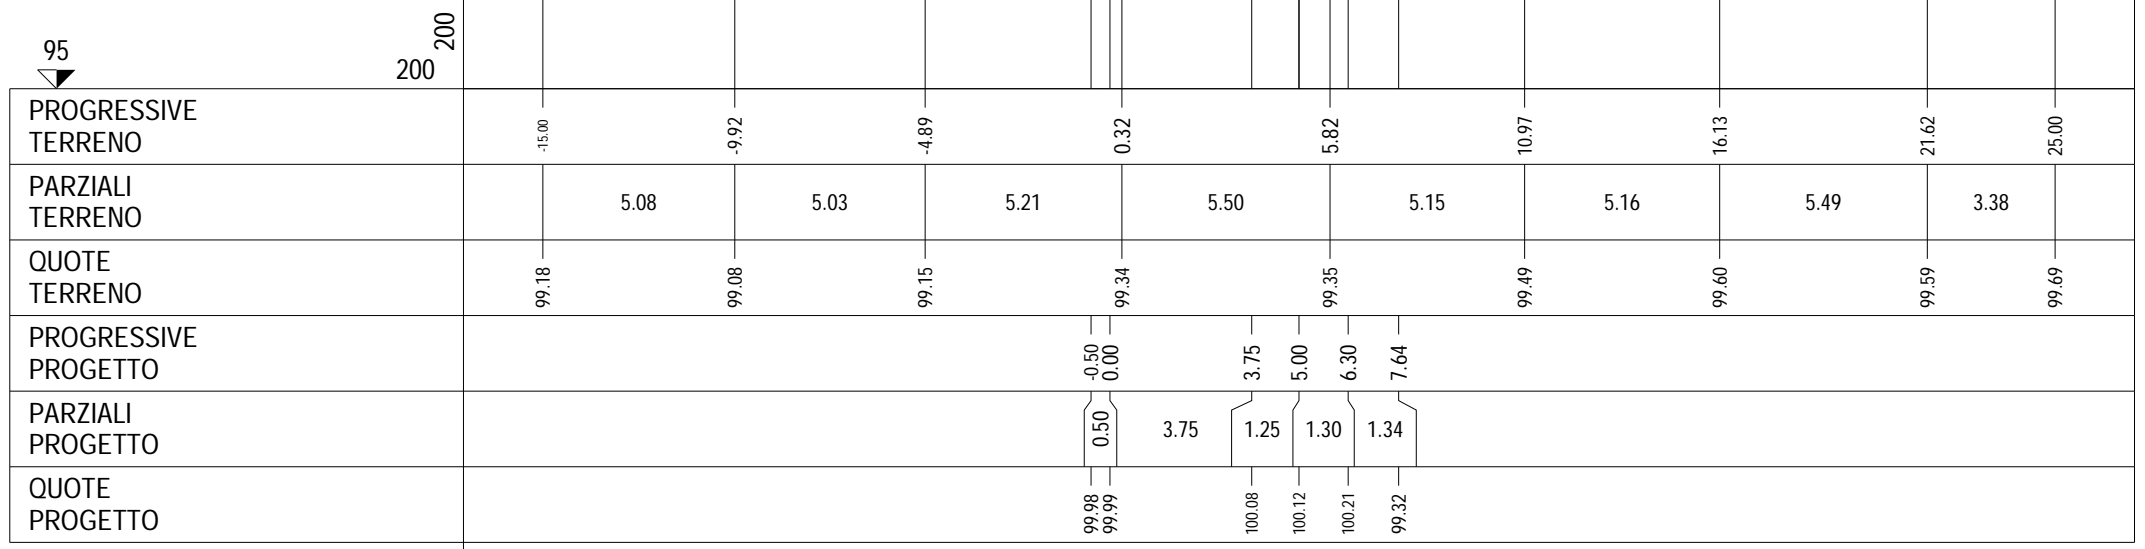


PROFILO Dedicata 7

SEZIONE CD7\_78

PROGRESSIVA 1380.00

A RILEVATO	m <sup>2</sup>	15.40
BO BONIFICA	m <sup>2</sup>	5.25
D BASE	m <sup>2</sup>	2.02
G FONDAZIONE	m <sup>2</sup>	0.57
a USURA	m	5.50
c BINDER	m	5.75
sc SCOTICO	m	10.47
v VEGETALE	m	3.36

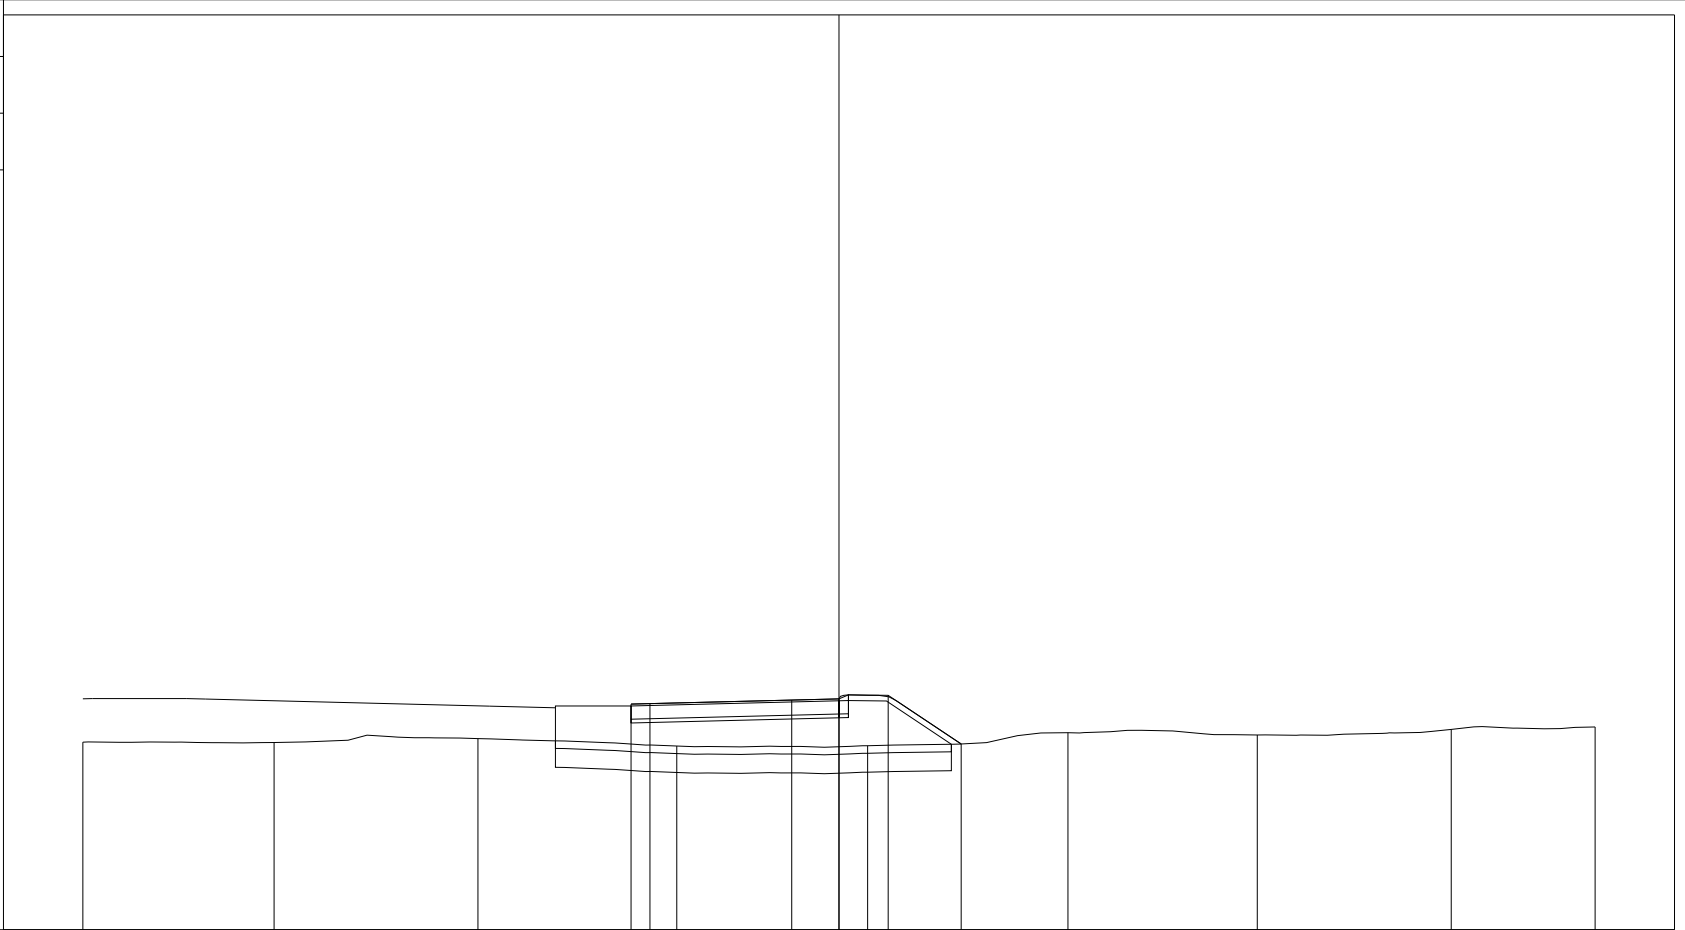

94

200  
200


PROGRESSIVE TERRENO	-15.00	-9.94	-4.55	0.71	5.76	11.06	16.06	21.19	25.00
PARZIALI TERRENO	5.06	5.39	5.26	5.05	5.30	5.00	5.13	3.81	
QUOTE TERRENO	98.96	98.95	99.06	98.86	98.87	99.21	99.15	99.30	99.36
PROGRESSIVE PROGETTO				-0.50	0.00	3.75	5.00	6.30	8.23
PARZIALI PROGETTO				0.50	3.75	1.25	1.30	1.93	
QUOTE PROGETTO				99.97	99.98	100.08	100.11	100.20	98.91

PROFILO Dedicata 7

SEZIONE CD7\_79

PROGRESSIVA 1395.88

A RILEVATO	m <sup>2</sup>	11.59
BO BONIFICA	m <sup>2</sup>	4.70
D BASE	m <sup>2</sup>	2.02
G FONDAZIONE	m <sup>2</sup>	0.56
a USURA	m	5.50
c BINDER	m	5.75
sc SCOTICO	m	9.45
v VEGETALE	m	2.06

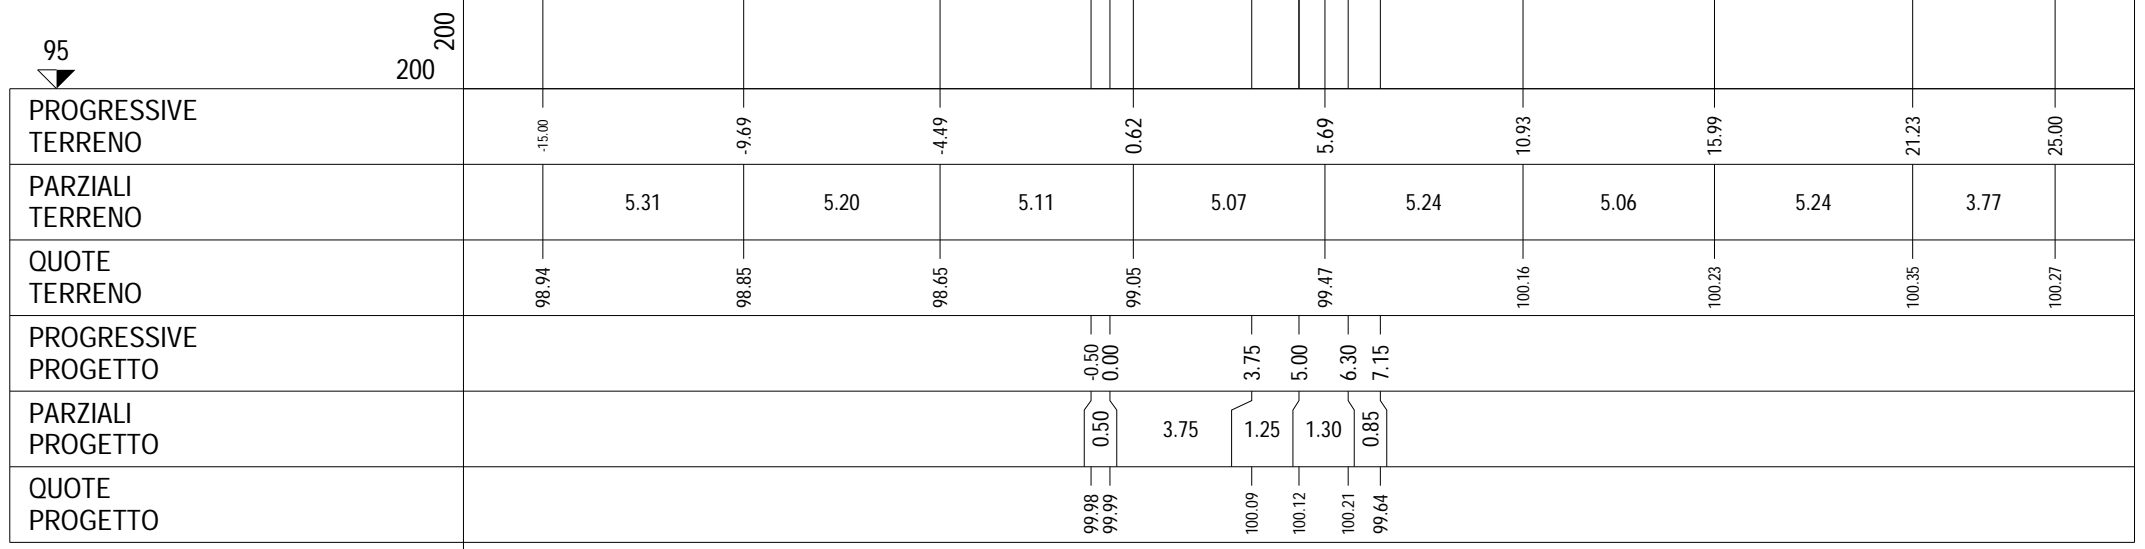

PROGRESSIVE TERRENO

-15.00      -9.69      -4.49      0.62      5.69      10.93      15.99      21.23      25.00

PARZIALI TERRENO

5.31      5.20      5.11      5.07      5.24      5.06      5.24      3.77

QUOTE TERRENO

98.94      98.85      98.65      99.05      99.47      100.16      100.23      100.35      100.27

PROGRESSIVE PROGETTO

-0.50      0.00      3.75      5.00      6.30      7.15

PARZIALI PROGETTO

0.50      3.75      1.25      1.30      0.85

QUOTE PROGETTO


99.98      99.99      100.09      100.12      100.21      99.64

PROFILO Dedicata 7

SEZIONE CD7\_80

PROGRESSIVA 1420.00

A RILEVATO	m <sup>2</sup>	13.70
BO BONIFICA	m <sup>2</sup>	4.88
D BASE	m <sup>2</sup>	2.02
G FONDAZIONE	m <sup>2</sup>	0.56
a USURA	m	5.50
c BINDER	m	5.75
sc SCOTICO	m	9.76
v VEGETALE	m	2.42

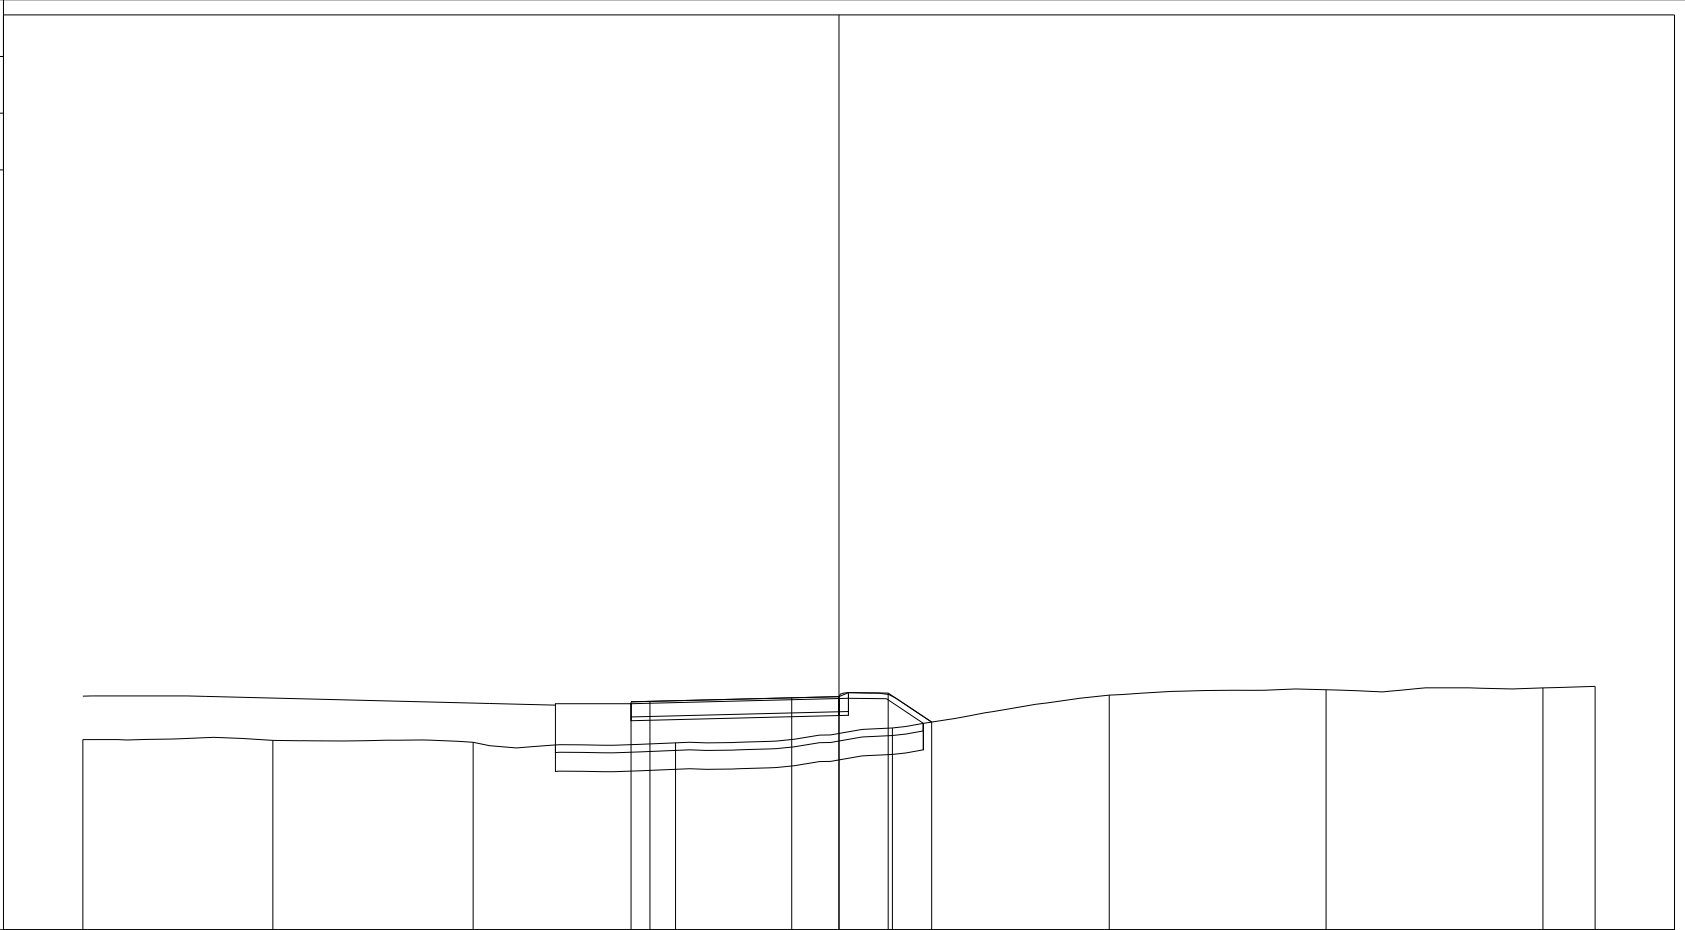

200 200


PROGRESSIVE TERRENO	-15.00	-9.97	-4.68	0.68	6.41	12.15	17.88	23.62	25.00
PARZIALI TERRENO	5.03	5.29	5.36	5.73	5.74	5.73	5.74	1.38	
QUOTE TERRENO	99.03	99.01	98.96	98.94	99.34	100.21	100.35	100.40	100.44
PROGRESSIVE PROGETTO				-0.50	0.00	3.75	5.00	6.30	7.45
PARZIALI PROGETTO				0.50	3.75	1.25	1.30	1.15	
QUOTE PROGETTO				100.03	100.04	100.13	100.17	100.26	99.49

PROFILO Dedicata 7

SEZIONE CD7\_81

PROGRESSIVA 1440.00

A RILEVATO	m <sup>2</sup>	13.19
BO BONIFICA	m <sup>2</sup>	4.87
D BASE	m <sup>2</sup>	2.02
G FONDAZIONE	m <sup>2</sup>	0.58
a USURA	m	5.50
c BINDER	m	5.75
sc SCOTICO	m	9.78
v VEGETALE	m	2.49

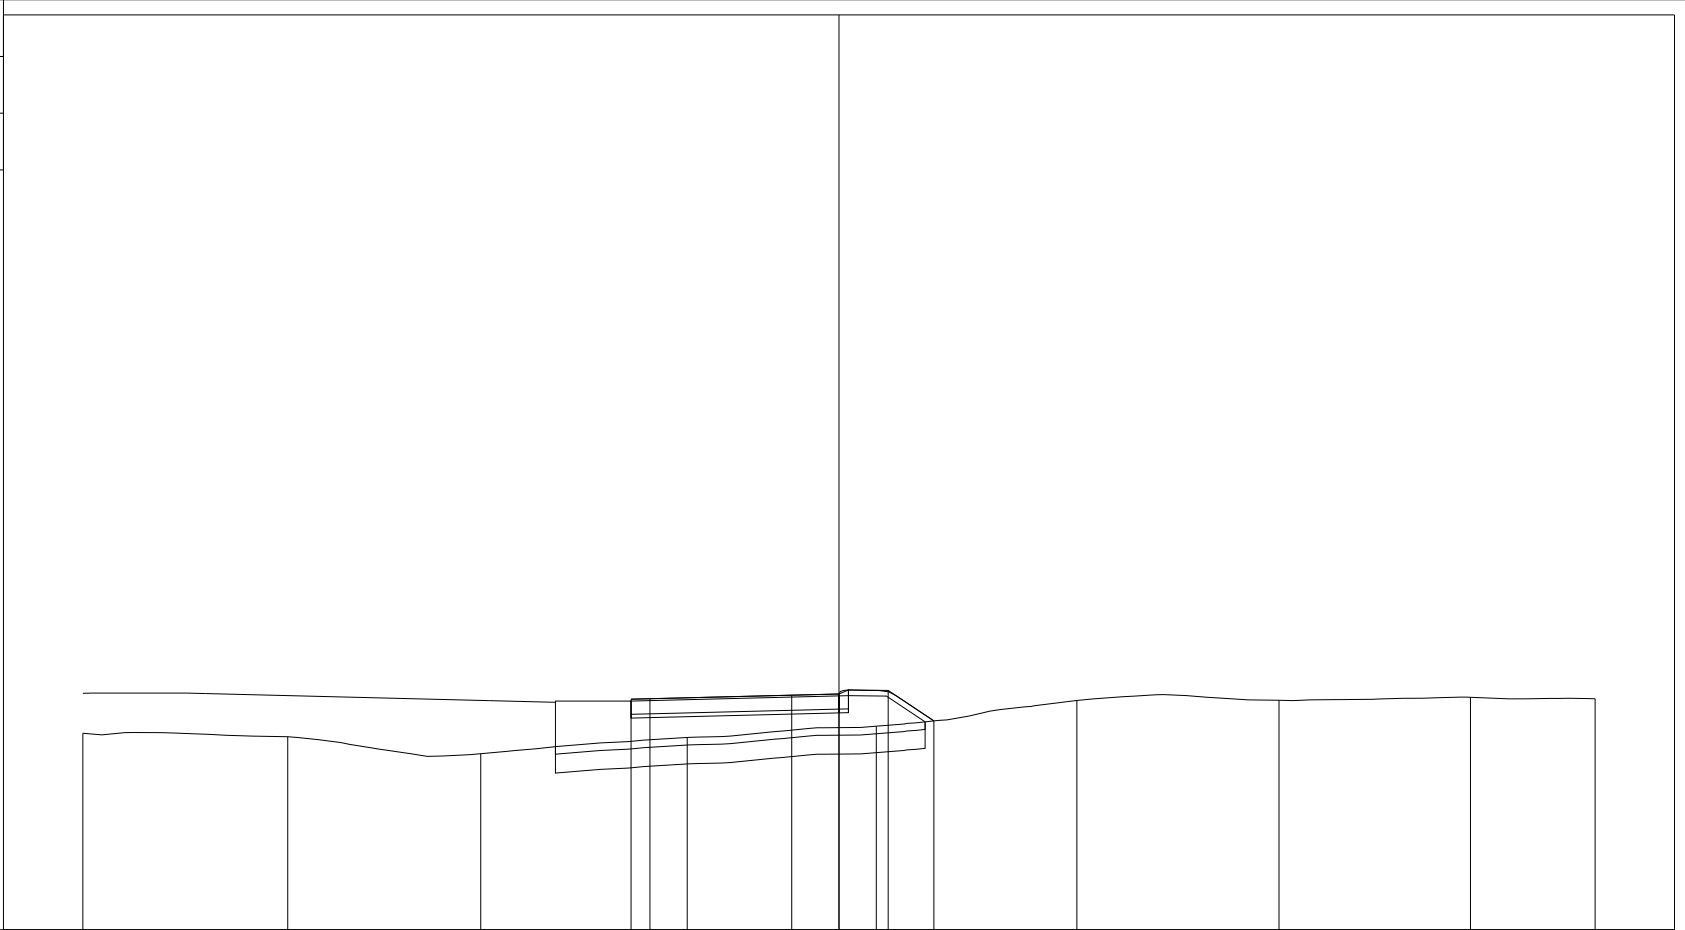

PROGRESSIVE TERRENO	-15.00	-9.58	-4.48	0.99	5.99	11.29	16.64	21.70	25.00
PARZIALI TERRENO		5.42	5.10	5.47	5.00	5.30	5.35	5.06	3.30
QUOTE TERRENO	99.20	99.11	98.66	99.09	99.38	100.06	100.07	100.15	100.11
PROGRESSIVE PROGETTO				-0.50	0.00	3.75	5.00	6.30	7.51
PARZIALI PROGETTO				0.50	3.75	1.25	1.30	1.21	
QUOTE PROGETTO				100.10	100.11	100.20	100.24	100.33	99.52




PROFILO Dedicata 7

SEZIONE CD7\_82

PROGRESSIVA 1464.06

A RILEVATO	m <sup>2</sup>	17.96
BO BONIFICA	m <sup>2</sup>	5.36
D BASE	m <sup>2</sup>	2.03
G FONDAZIONE	m <sup>2</sup>	0.56
a USURA	m	5.50
c BINDER	m	5.75
sc SCOTICO	m	10.75
v VEGETALE	m	3.70

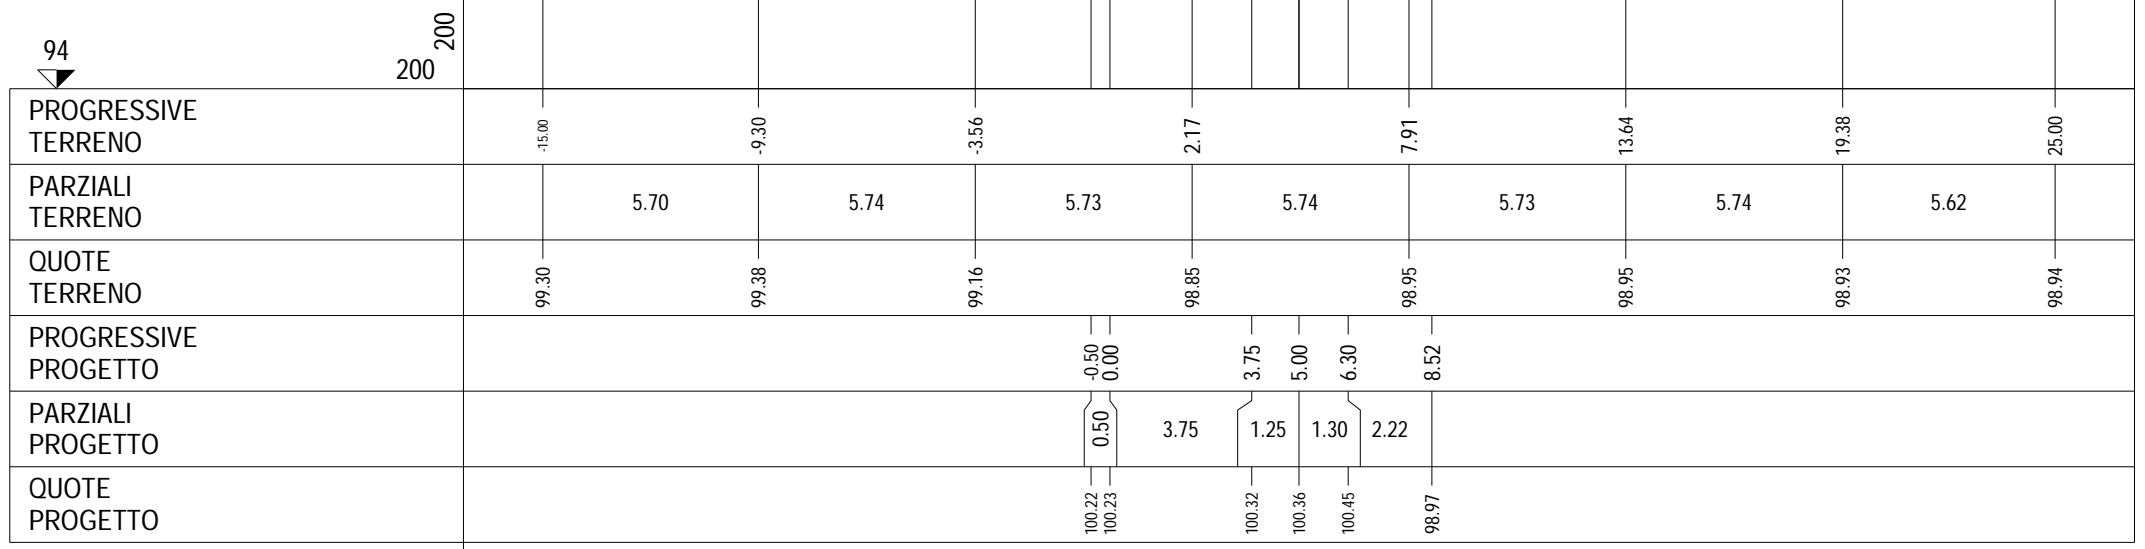


PROFILO Dedicata 7

SEZIONE CD7\_83

PROGRESSIVA 1480.00

A RILEVATO	m <sup>2</sup>	14.78
BO BONIFICA	m <sup>2</sup>	5.26
D BASE	m <sup>2</sup>	2.01
G FONDAZIONE	m <sup>2</sup>	0.59
a USURA	m	5.50
c BINDER	m	5.75
sc SCOTICO	m	10.48
v VEGETALE	m	3.36

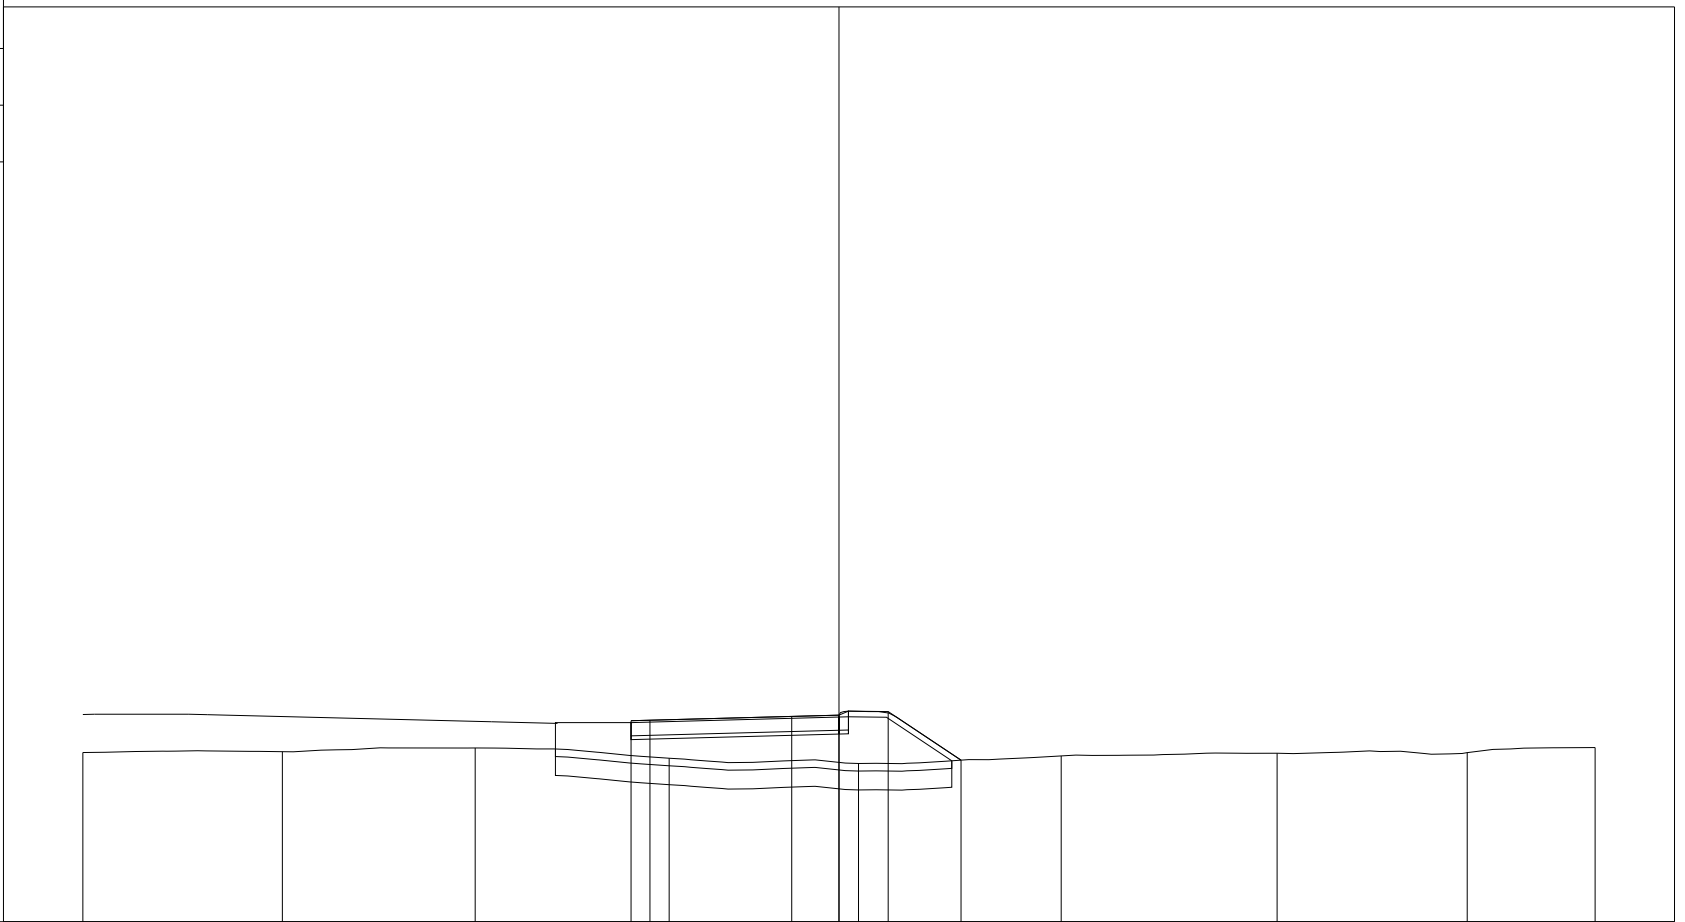


PROGRESSIVE TERRENO	-15.00	-9.72	-4.62	0.51	5.52	10.88	16.59	21.62	25.00
PARZIALI TERRENO		5.28	5.10	5.13	5.01	5.36	5.71	5.03	3.38
QUOTE TERRENO	99.48	99.50	99.60	99.33	99.19	99.39	99.46	99.47	99.61
PROGRESSIVE PROGETTO				-0.50	0.00	3.75	5.00	6.30	8.23
PARZIALI PROGETTO				0.50	3.75	1.25	1.30	1.93	
QUOTE PROGETTO				100.32	100.33	100.43	100.46	100.56	99.27

PROFILO Dedicata 7

SEZIONE CD7\_84

PROGRESSIVA 1488.70

A RILEVATO m<sup>2</sup> 14.46  
 BO BONIFICA m<sup>2</sup> 5.19  
 D BASE m<sup>2</sup> 2.02  
 G FONDAZIONE m<sup>2</sup> 0.57  
 a USURA m 5.50  
 c BINDER m 5.75  
 sc SCOTICO m 10.51  
 v VEGETALE m 3.32

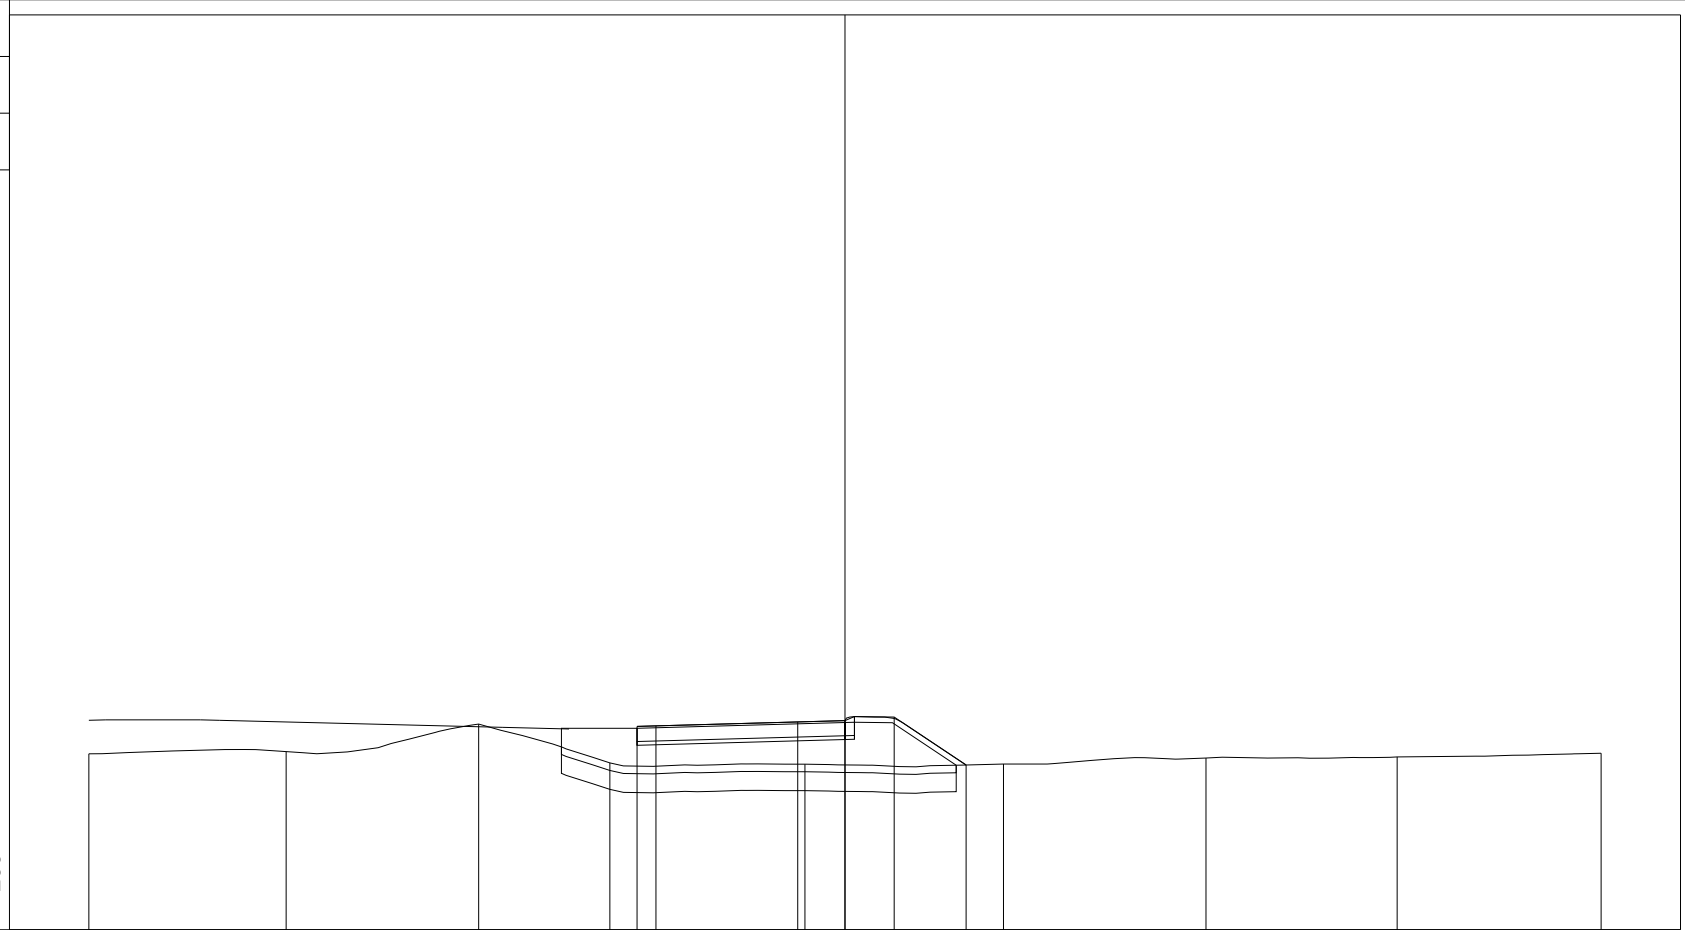

200  
200


PROGRESSIVE TERRENO	-15.00	-9.78	-4.69	-1.22	3.94	9.19	14.55	19.61	25.00
PARZIALI TERRENO	5.22	5.09	3.47	5.16	5.25	5.36	5.06	5.39	
QUOTE TERRENO	99.65	99.71	100.44	99.41	99.38	99.38	99.54	99.57	99.67
PROGRESSIVE PROGETTO				-0.50	3.75	5.00	6.30	8.20	
PARZIALI PROGETTO				0.50	3.75	1.25	1.30	1.90	
QUOTE PROGETTO				100.38	100.50	100.53	100.63	99.36	

PROFILO Dedicata 7

SEZIONE CD7\_85

PROGRESSIVA 1494.06

A RILEVATO	m <sup>2</sup>	10.15
BO BONIFICA	m <sup>2</sup>	5.03
D BASE	m <sup>2</sup>	2.02
G FONDAZIONE	m <sup>2</sup>	0.57
a USURA	m	5.50
c BINDER	m	5.75
sc SCOTICO	m	10.04
v VEGETALE	m	2.87

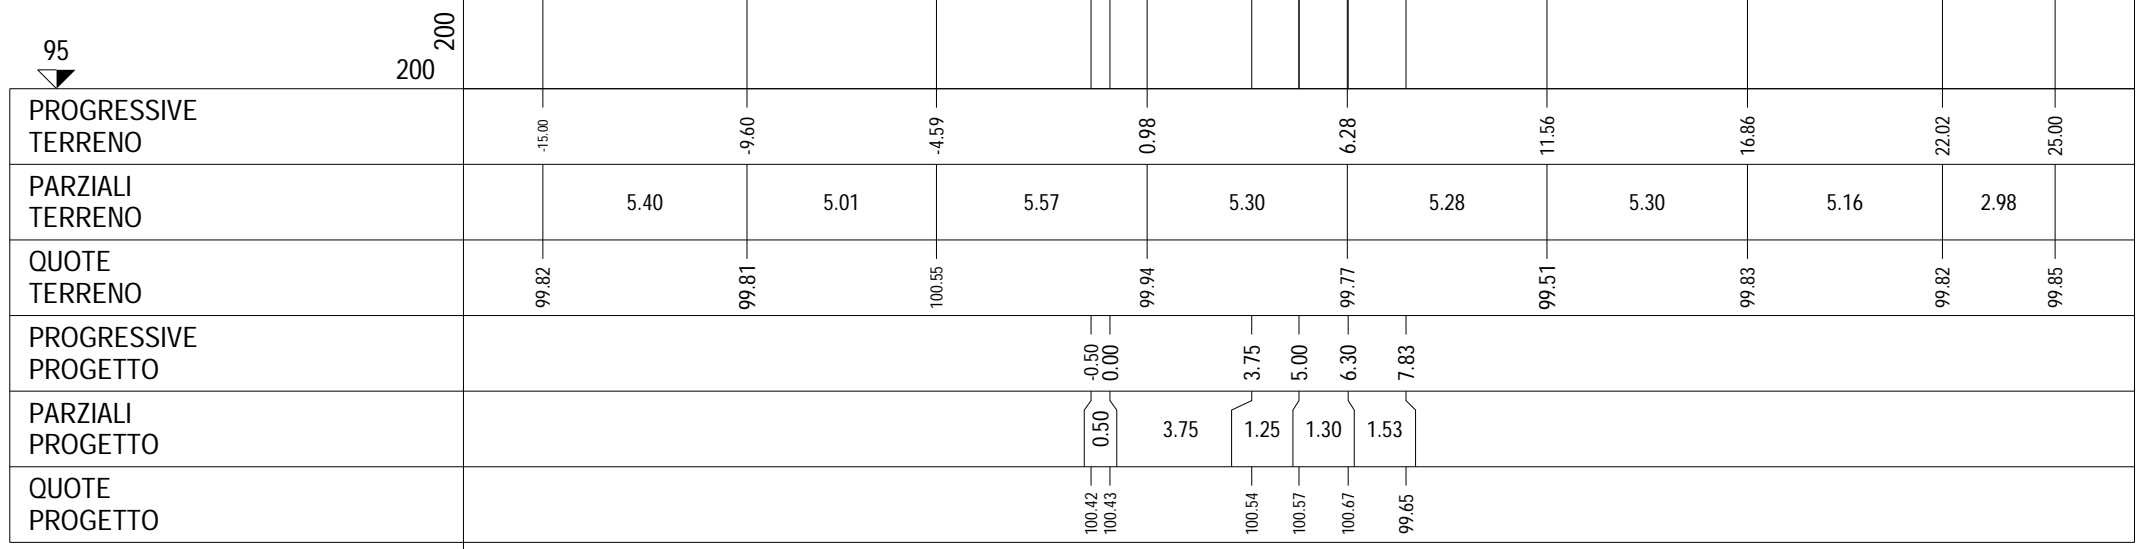

PROFILO Dedicata 7


SEZIONE CD7\_86

PROGRESSIVA 1499.41

A RILEVATO	m <sup>2</sup>	5.85
BO BONIFICA	m <sup>2</sup>	4.58
D BASE	m <sup>2</sup>	2.03
G FONDAZIONE	m <sup>2</sup>	0.56
a USURA	m	5.50
c BINDER	m	5.75
sc SCOTICO	m	9.24
v VEGETALE	m	1.91

95

200  
200

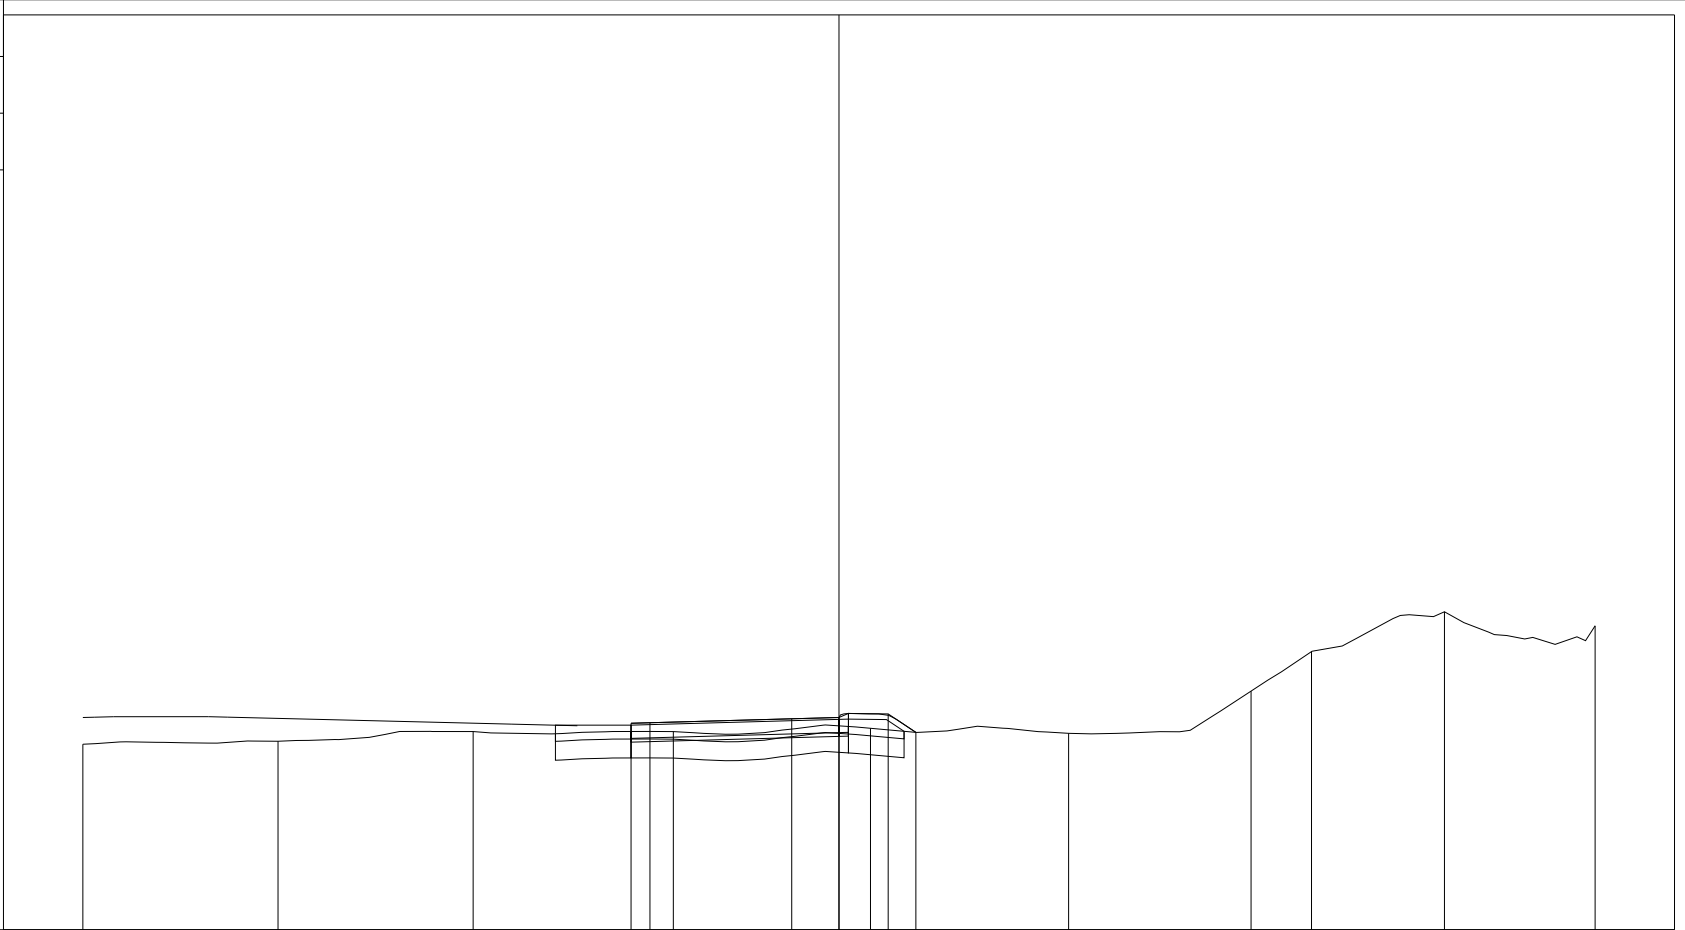


PROGRESSIVE TERRENO	-15.00	-9.84	-4.68	0.62	5.83	11.07	15.90	17.50	21.01	25.00
PARZIALI TERRENO		5.16	5.16	5.30	5.21	5.24	4.83	1.60	3.51	3.99
QUOTE TERRENO	99.91	99.99	100.24	100.24	100.33	100.20	101.31	102.36	103.41	103.04
PROGRESSIVE PROGETTO				-0.50	0.00	3.75	5.00	6.30	7.03	
PARZIALI PROGETTO				0.50	3.75	1.25	1.30	0.73		
QUOTE PROGETTO				100.46	100.48	100.58	100.61	100.71	100.22	

PROFILO Dedicata 7

SEZIONE CD7\_87

PROGRESSIVA 1520.00

A RILEVATO	m <sup>2</sup>	5.46
BO BONIFICA	m <sup>2</sup>	4.61
D BASE	m <sup>2</sup>	2.00
G FONDAZIONE	m <sup>2</sup>	0.58
a USURA	m	5.50
c BINDER	m	5.75
sc SCOTICO	m	9.23
v VEGETALE	m	1.79

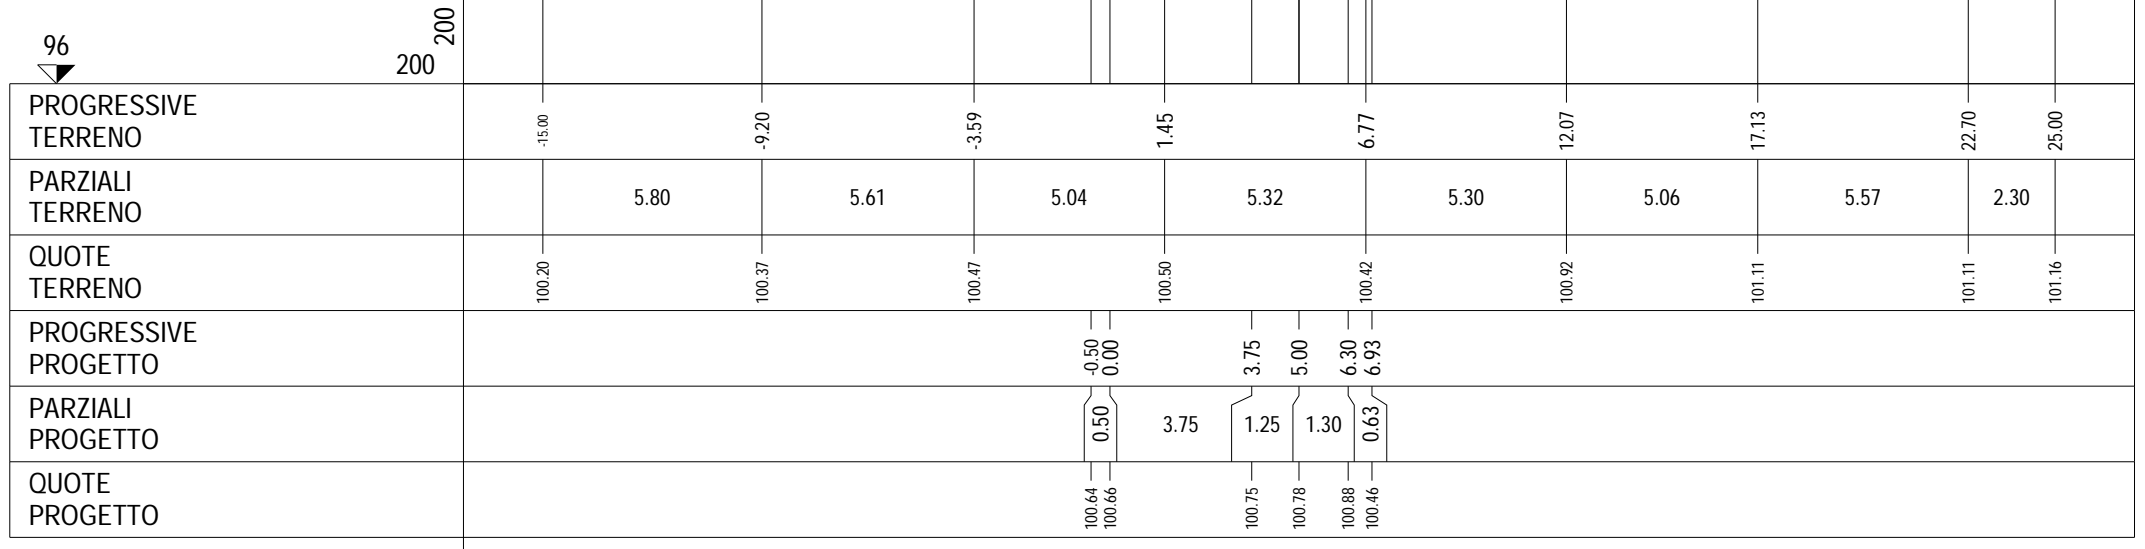


PROFILO Dedicata 7

SEZIONE CD7\_88

PROGRESSIVA 1540.00

A RILEVATO	m <sup>2</sup>	1.92
B STERRO	m <sup>2</sup>	1.16
BO BONIFICA	m <sup>2</sup>	4.97
D BASE	m <sup>2</sup>	1.93
G FONDAZIONE	m <sup>2</sup>	0.65
a USURA	m	5.50
c BINDER	m	5.50
sc SCOTICO	m	9.93

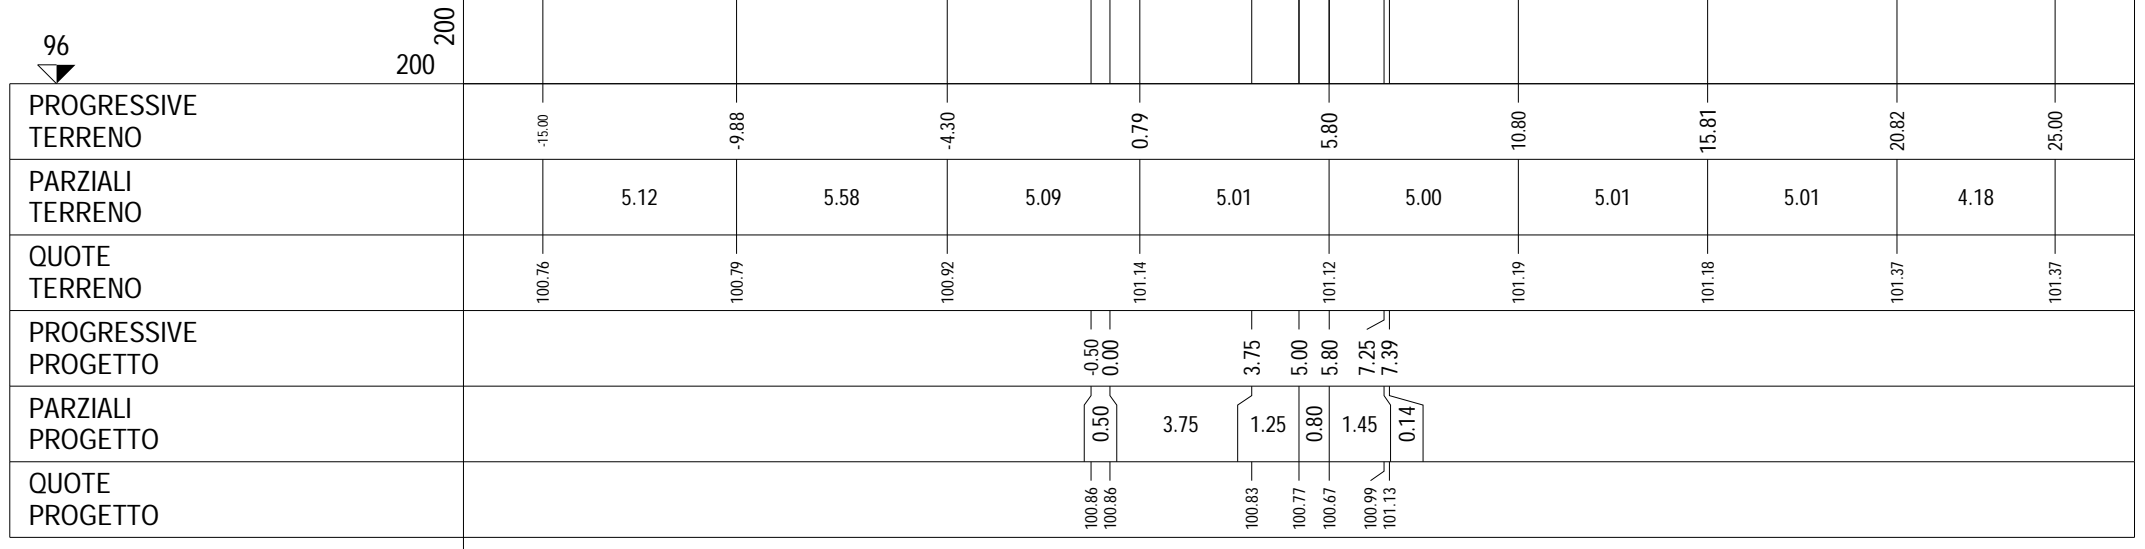

PROFILO Dedicata 7


SEZIONE CD7\_89

PROGRESSIVA 1548.84

A RILEVATO m<sup>2</sup> 1.35  
 B STERRO m<sup>2</sup> 1.00  
 BO BONIFICA m<sup>2</sup> 5.05  
 D BASE m<sup>2</sup> 1.93  
 G FONDAZIONE m<sup>2</sup> 0.65  
 a USURA m 5.50  
 c BINDER m 5.50  
 sc SCOTICO m 10.08

96

200  
200

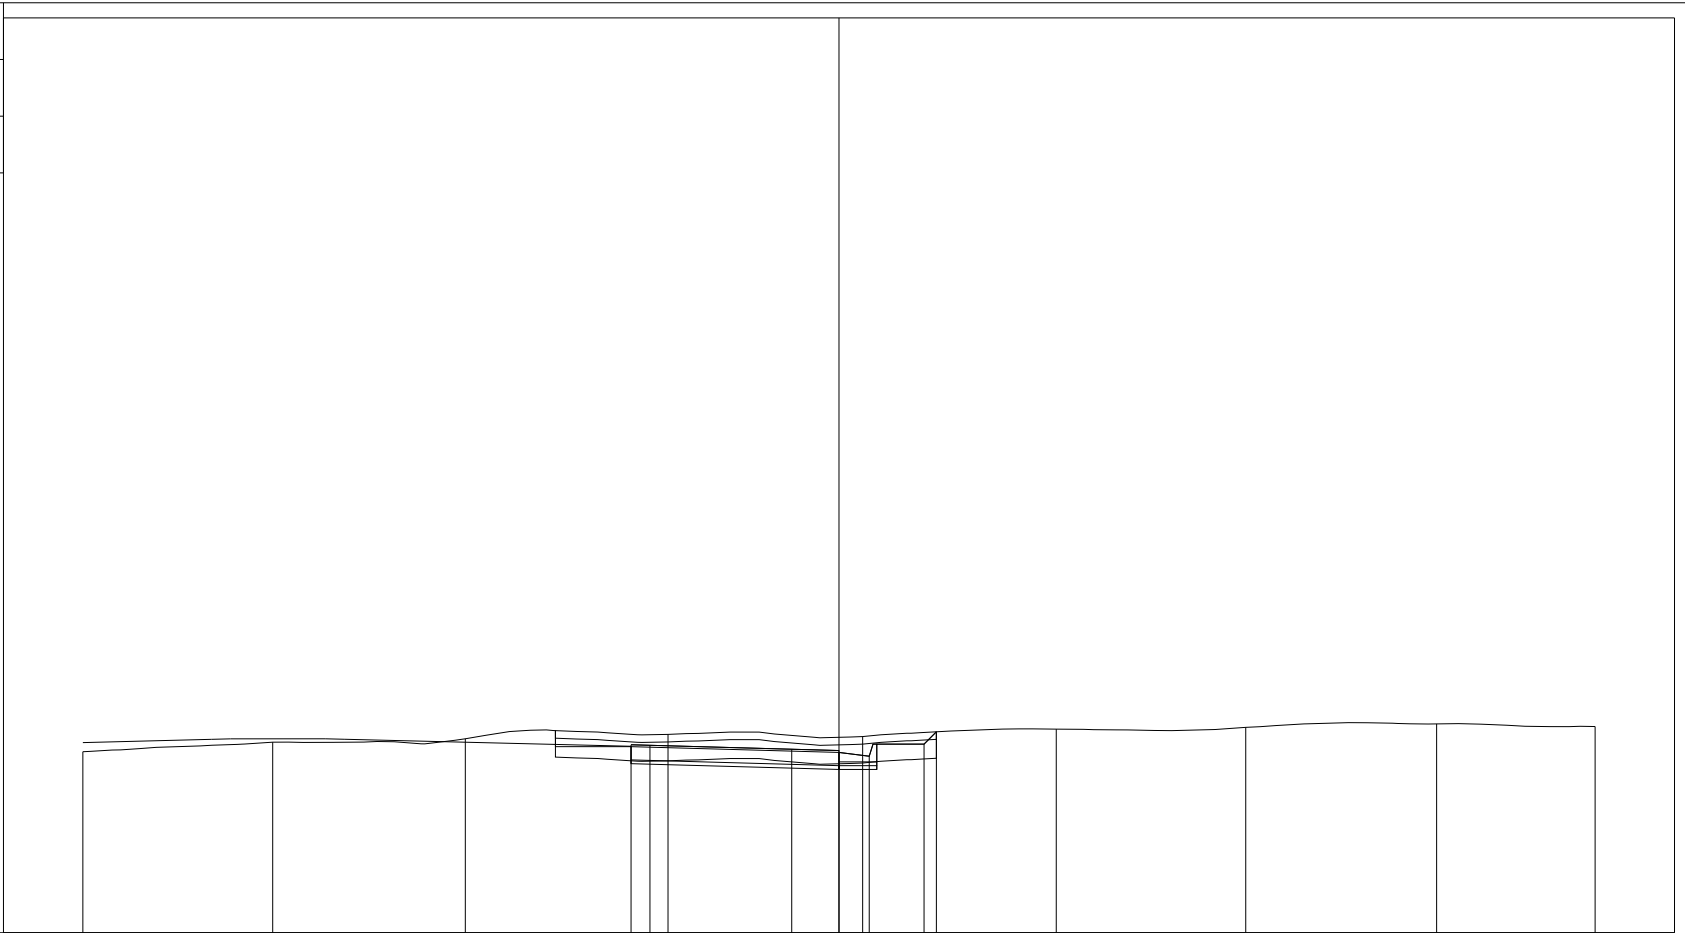

PROGRESSIVE TERRENO	-15.00	-9.98	-4.88	0.48	5.63	10.75	15.76	20.81	25.00
PARZIALI TERRENO	5.02	5.10	5.36	5.15	5.12	5.01	5.05	4.19	
QUOTE TERRENO	100.79	101.04	101.13	101.25	101.19	101.39	101.43	101.52	101.45
PROGRESSIVE PROGETTO				-0.50 0.00	3.75 5.00 5.80	7.25 7.58			
PARZIALI PROGETTO				0.50 3.75	1.25 0.80 1.45	0.33			
QUOTE PROGETTO				100.97 100.96	100.85 100.77 100.67	100.99 101.32			



PROFILO Dedicata 7


SEZIONE CD7\_90

PROGRESSIVA 1554.20

A RILEVATO m<sup>2</sup> 1.33  
 B STERRO m<sup>2</sup> 1.00  
 BO BONIFICA m<sup>2</sup> 4.98  
 D BASE m<sup>2</sup> 1.93  
 G FONDAZIONE m<sup>2</sup> 0.65  
 a USURA m 5.50  
 c BINDER m 5.50  
 sc SCOTICO m 10.03

96

200 200

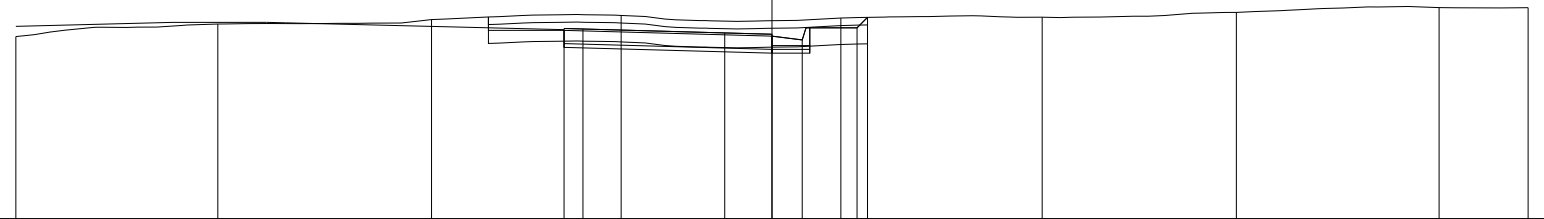

PROGRESSIVE TERRENO	-15.00	-9.66	-4.01	1.01	6.82	12.15	17.28	22.65	25.00	
PARZIALI TERRENO	5.34	5.65	5.02	5.81	5.33	5.13	5.37	2.35		
QUOTE TERRENO	100.82	101.15	101.27	101.38	101.31	101.33	101.46	101.58	101.58	
PROGRESSIVE PROGETTO				-0.50	0.00	3.75	5.00	5.80	7.25	7.53
PARZIALI PROGETTO				0.50	3.75	1.25	0.80	1.45	0.28	
QUOTE PROGETTO				101.03	101.02	100.91	100.83	100.73	101.05	101.33

PROFILO Dedicata 7


SEZIONE CD7\_91

PROGRESSIVA 1559.57

A RILEVATO m<sup>2</sup> 0.98  
 B STERRO m<sup>2</sup> 1.06  
 BO BONIFICA m<sup>2</sup> 5.01  
 D BASE m<sup>2</sup> 1.93  
 G FONDAZIONE m<sup>2</sup> 0.65  
 a USURA m 5.50  
 c BINDER m 5.50  
 sc SCOTICO m 9.98

96

200 200

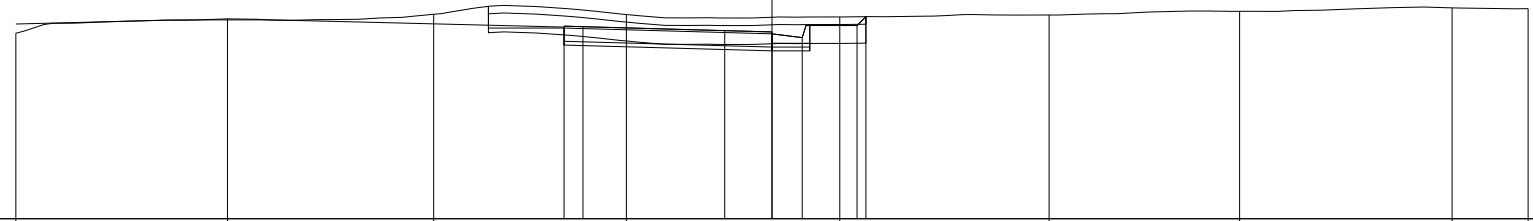

PROGRESSIVE TERRENO	-15.00	-9.40	-3.95	1.15	6.79	12.33	17.37	22.99	25.00	
PARZIALI TERRENO		5.60	5.45	5.10	5.64	5.54	5.04	5.62	2.01	
QUOTE TERRENO	100.91	101.29	101.41	101.40	101.34	101.39	101.49	101.58	101.56	
PROGRESSIVE PROGETTO				-0.50	0.00	3.75	5.00	5.80	7.25	7.48
PARZIALI PROGETTO				0.50	3.75	1.25	0.80	1.45	0.23	
QUOTE PROGETTO				101.09	101.08	100.98	100.89	100.79	101.11	101.35

PROFILO Dedicata 7


SEZIONE CD7\_92

PROGRESSIVA 1584.21

A RILEVATO m<sup>2</sup> 0.27  
 B STERRO m<sup>2</sup> 3.85  
 BO BONIFICA m<sup>2</sup> 5.27  
 D BASE m<sup>2</sup> 1.94  
 G FONDAZIONE m<sup>2</sup> 0.64  
 a USURA m 5.50  
 c BINDER m 5.50  
 sc SCOTICO m 10.55

97

200 200

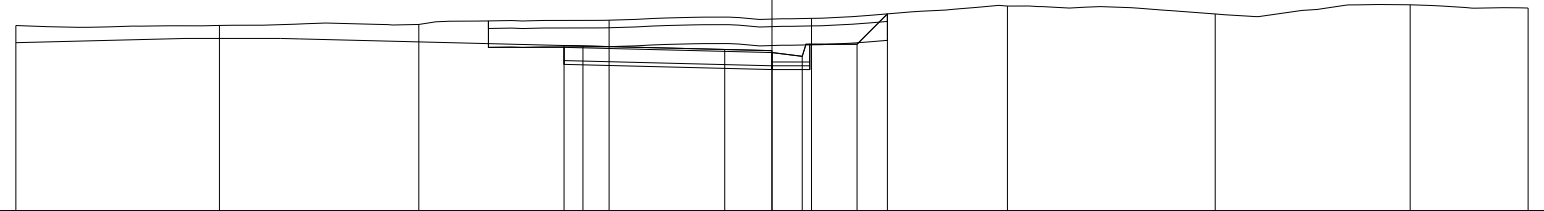


PROGRESSIVE TERRENO	-15.00	-9.62	-4.34	0.69	6.05	11.23	16.72	21.88	25.00	
PARZIALI TERRENO		5.38	5.28	5.03	5.36	5.18	5.49	5.16	3.12	
QUOTE TERRENO	101.90	101.90	101.93	102.04	102.09	102.41	102.21	102.45	102.36	
PROGRESSIVE PROGETTO				-0.50	0.00	3.75	5.00	5.80	7.25	8.05
PARZIALI PROGETTO				0.50	3.75	1.25	0.80	1.45	0.80	
QUOTE PROGETTO				101.37	101.36	101.27	101.18	101.08	101.40	102.21

PROFILO Dedicata 7

SEZIONE CD7\_93

PROGRESSIVA 1584.27

A RILEVATO m<sup>2</sup> 0.27  
 B STERRO m<sup>2</sup> 3.85  
 BO BONIFICA m<sup>2</sup> 5.30  
 D BASE m<sup>2</sup> 1.94  
 G FONDAZIONE m<sup>2</sup> 0.64  
 a USURA m 5.50  
 c BINDER m 5.50  
 sc SCOTICO m 10.56

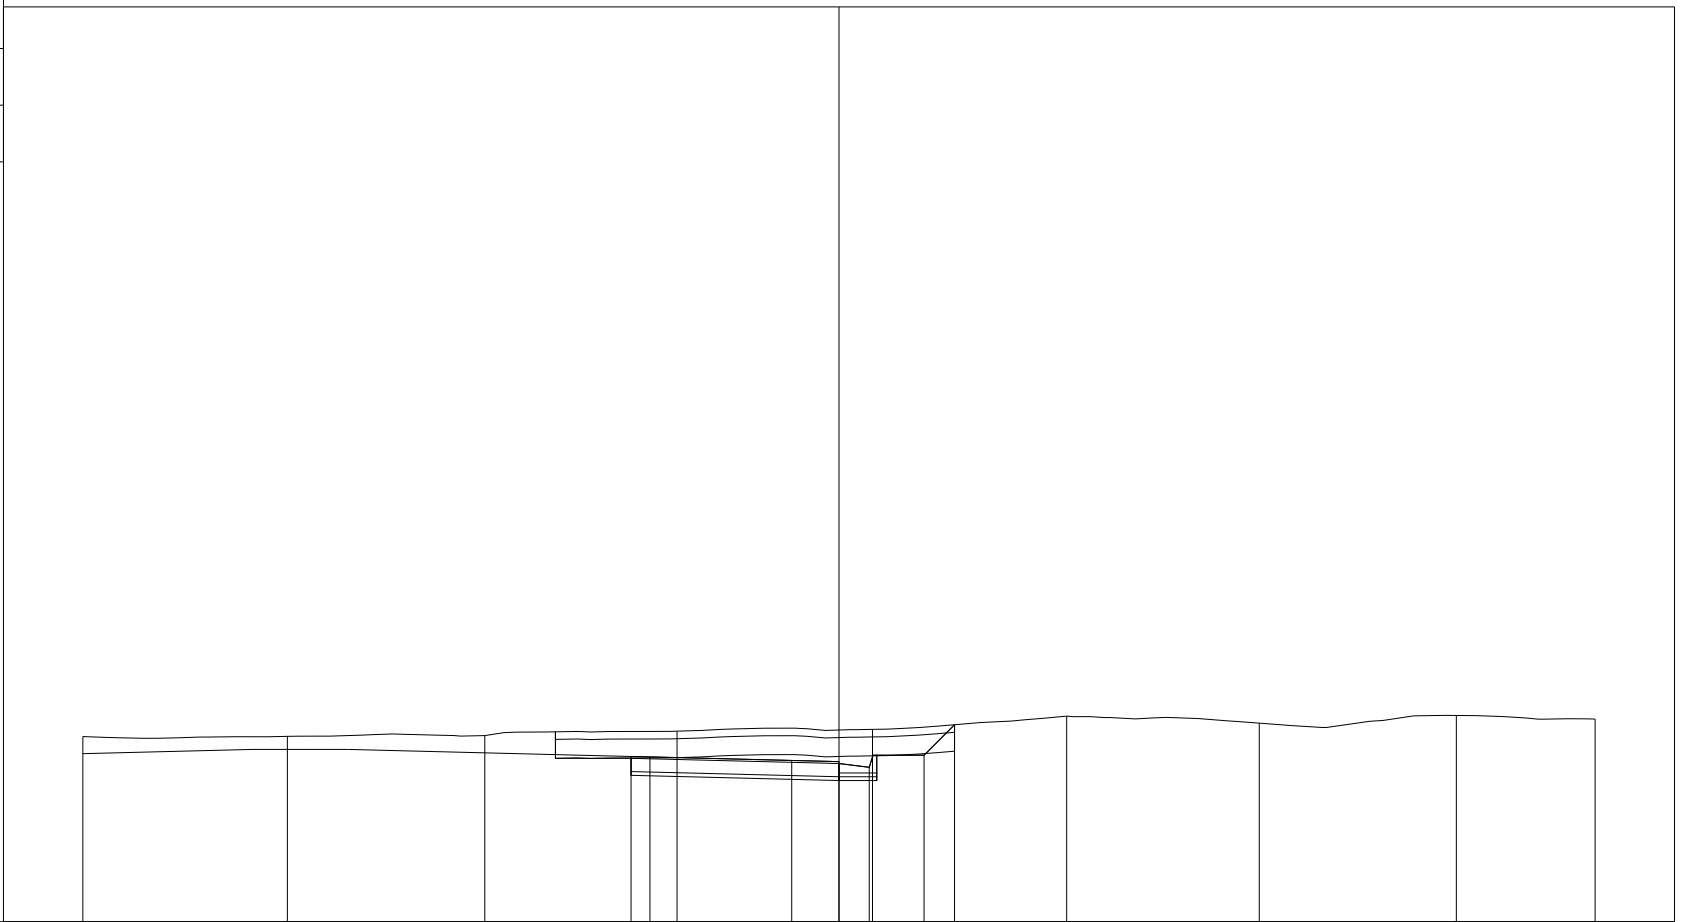

200 200

PROGRESSIVE TERRENO	-15.00	-9.59	-4.37	0.72	5.89	11.02	16.12	21.33	25.00	
PARZIALI TERRENO	5.41	5.22	5.09	5.17	5.13	5.10	5.21	3.67		
QUOTE TERRENO	101.90	101.90	101.92	102.04	102.09	102.44	102.25	102.46	102.36	
PROGRESSIVE PROGETTO				-0.50	0.00	3.75	5.00	5.80	7.25	8.06
PARZIALI PROGETTO				0.50	3.75	1.25	0.80	1.45	0.81	
QUOTE PROGETTO				101.37	101.36	101.27	101.18	101.08	101.40	102.21