

**CORRIDOIO PLURIMODALE ADRIATICO
ITINERARIO MAGLIE - SANTA MARIA DI LEUCA**

S.S. N° 275 "DI S. MARIA DI LEUCA"

LAVORI DI AMMODERNAMENTO E ADEGUAMENTO ALLA SEZ. B DEL D.M. 5.11.2001

S.S. 16 dal km 981+700 al km 985+386 - S.S. 275 dal Km 0+000 al km 37+000

1° Lotto: Dal Km 0+000 di prog. al Km 23+300 di prog.

PROGETTO DEFINITIVO

COD. BA283

PROGETTAZIONE: ANAS - COORDINAMENTO TERRITORIALE ADRIATICA

I PROGETTISTI

Ing. Alberto SANCHIRICO - Progettista e Coordinatore
Ing. Simona MASCIULLO - Progettista

COLLABORATORI

Geom. Andrea DELL'ANNA
Geom. Massimo MARTANO
Geom. Giuseppe CALO'

IL GEOLOGO

Dott. Pasquale SCORCIA

IL COORDINATORE DELLA SICUREZZA IN FASE DI PROGETTAZIONE

Ing. Alberto SANCHIRICO

IL RESPONSABILE DEL PROCEDIMENTO

Ing. Gianfranco PAGLIALUNGA

RESPONSABILE PROJECT MANAGEMENT PUGLIA

Ing. Nicola MARZI

ATTIVITA' DI SUPPORTO



Via Amendola 172/c - BARI
Direttore Tecnico
Prof. Ing. Matteo Ranieri

- Particolari Costruttivi e Decorativi
- Computi Metrici

**PROGETTO STRADALE
ASSE PRINCIPALE**

SEZIONI TRASVERSALI CORSIA DEDICATA 8 - TAVOLA 46

CODICE PROGETTO

PROGETTO LIV. PROG. N. PROG.

L0503A D 1701

NOME FILE

P01_PS00_TRA_SZ30-47_A.dwg

CODICE ELAB. P01PS00TRASZ46

REVISIONE

SCALA:

A

1:200

A

REVISIONE DEL PROGETTO DEFINITIVO

Giugno 2018

REV.

DESCRIZIONE

DATA

REDATTO

VERIFICATO


APPROVATO

PROFILO Dedicata 8

SEZIONE CD8_1

PROGRESSIVA 0.00

A RILEVATO	m ²	9.71
BO BONIFICA	m ²	4.99
D BASE	m ²	2.00
G FONDAZIONE	m ²	0.58
a USURA	m	5.50
c BINDER	m	5.75
sc SCOTICO	m	9.99
v VEGETALE	m	2.77

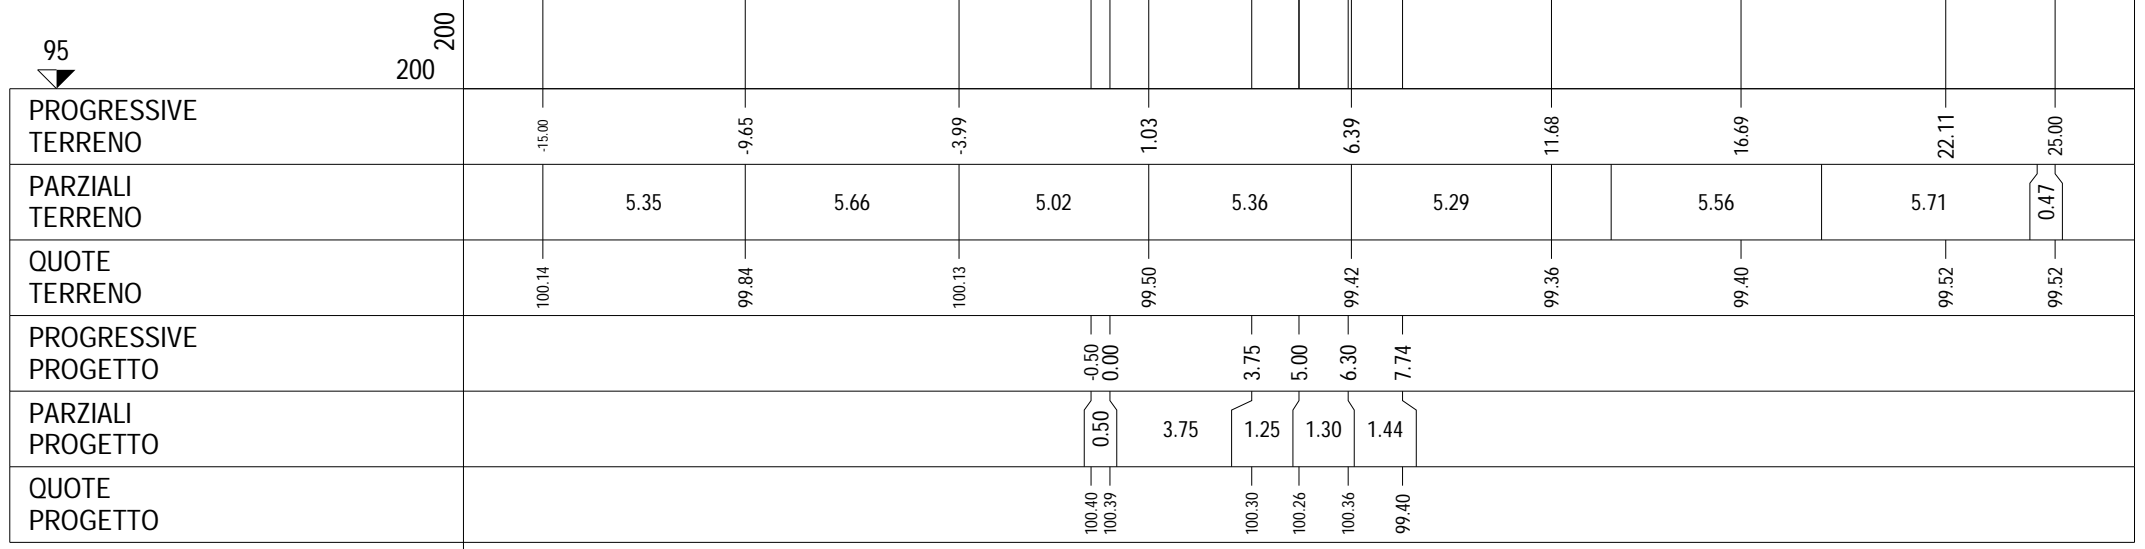


PROFILO Dedicata 8

SEZIONE CD8_2

PROGRESSIVA 0.09

A RILEVATO	m ²	9.76
BO BONIFICA	m ²	4.99
D BASE	m ²	2.00
G FONDAZIONE	m ²	0.58
a USURA	m	5.50
c BINDER	m	5.75
sc SCOTICO	m	9.99
v VEGETALE	m	2.77

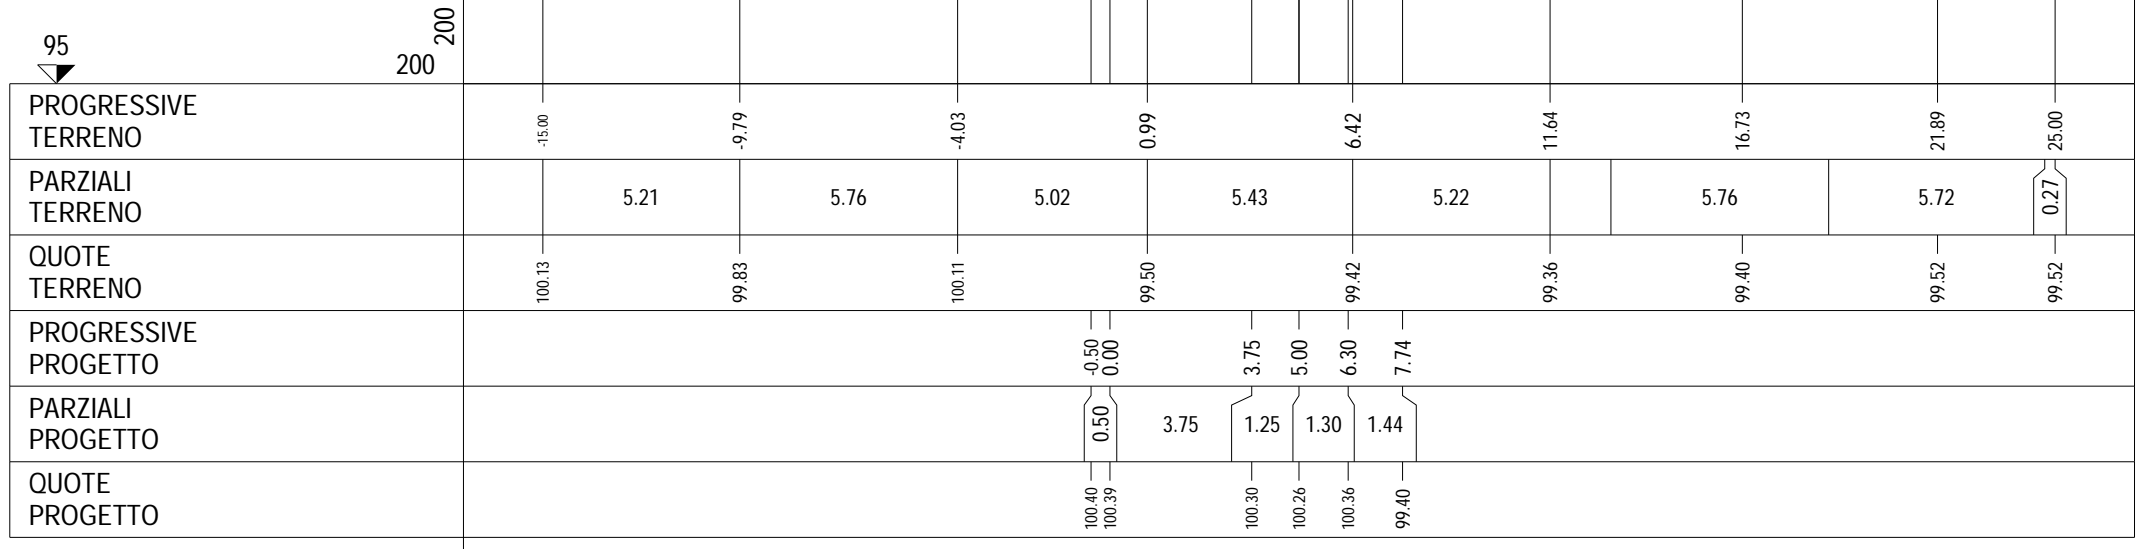


PROFILO Dedicata 8

SEZIONE CD8_3

PROGRESSIVA 20.00

D BASE m² 2.01
 G FONDAZIONE m² 0.58
 a USURA m 5.50
 c BINDER m 5.75
 v VEGETALE m 2.52

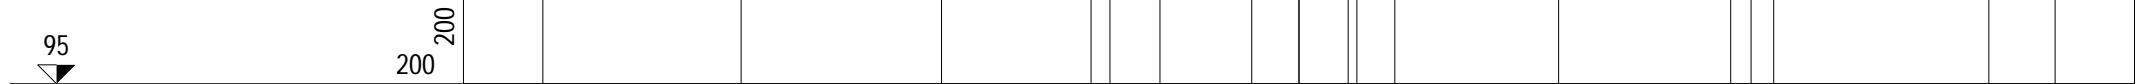


PROGRESSIVE TERRENO	-15.00	-9.76	-4.45	1.32	6.53	11.87	16.42	16.96	17.56	23.25	25.00	
PARZIALI TERRENO		5.24	5.31	5.77	1.65	5.63	5.60	1.29	0.54	0.60	5.69	1.75
QUOTE TERRENO	99.59	99.41	99.55	99.31	99.38	99.40	101.33	104.55	107.53	107.81	107.62	
PROGRESSIVE PROGETTO				-0.50	0.00	3.75	5.00	6.30	7.53			
PARZIALI PROGETTO				0.50	3.75	1.25	1.30	1.23				
QUOTE PROGETTO				100.26	100.25	100.15	100.11	100.21	99.38			

PROFILO Dedicata 8

SEZIONE CD8_4

PROGRESSIVA 24.73

D BASE m² 2.02
 G FONDAZIONE m² 0.58
 a USURA m 5.50
 c BINDER m 5.75
 v VEGETALE m 2.48

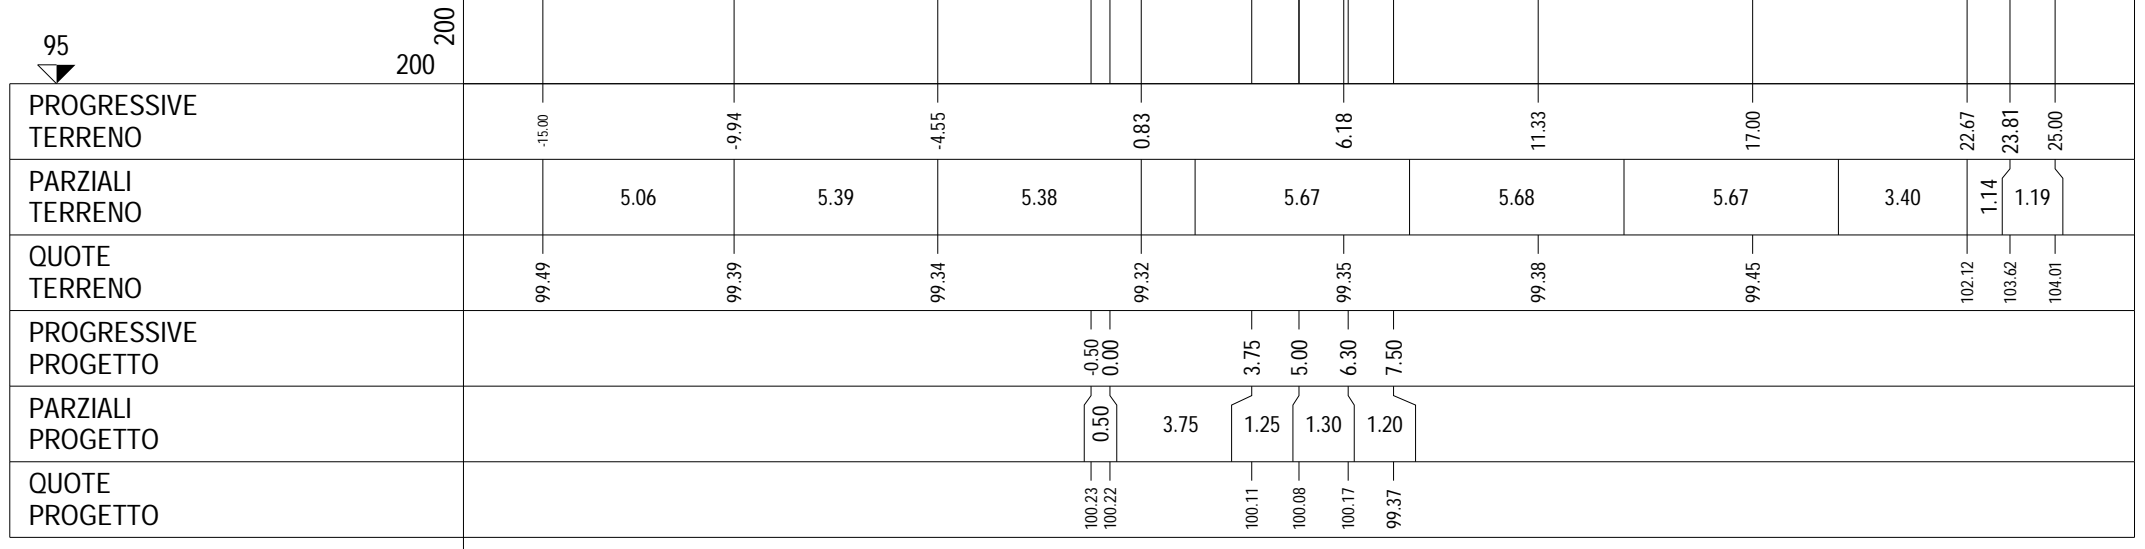


PROFILO Dedicata 8

SEZIONE CD8_5

PROGRESSIVA 30.09

D BASE m² 2.01
 G FONDAZIONE m² 0.57
 a USURA m 5.50
 c BINDER m 5.75
 v VEGETALE m 1.91

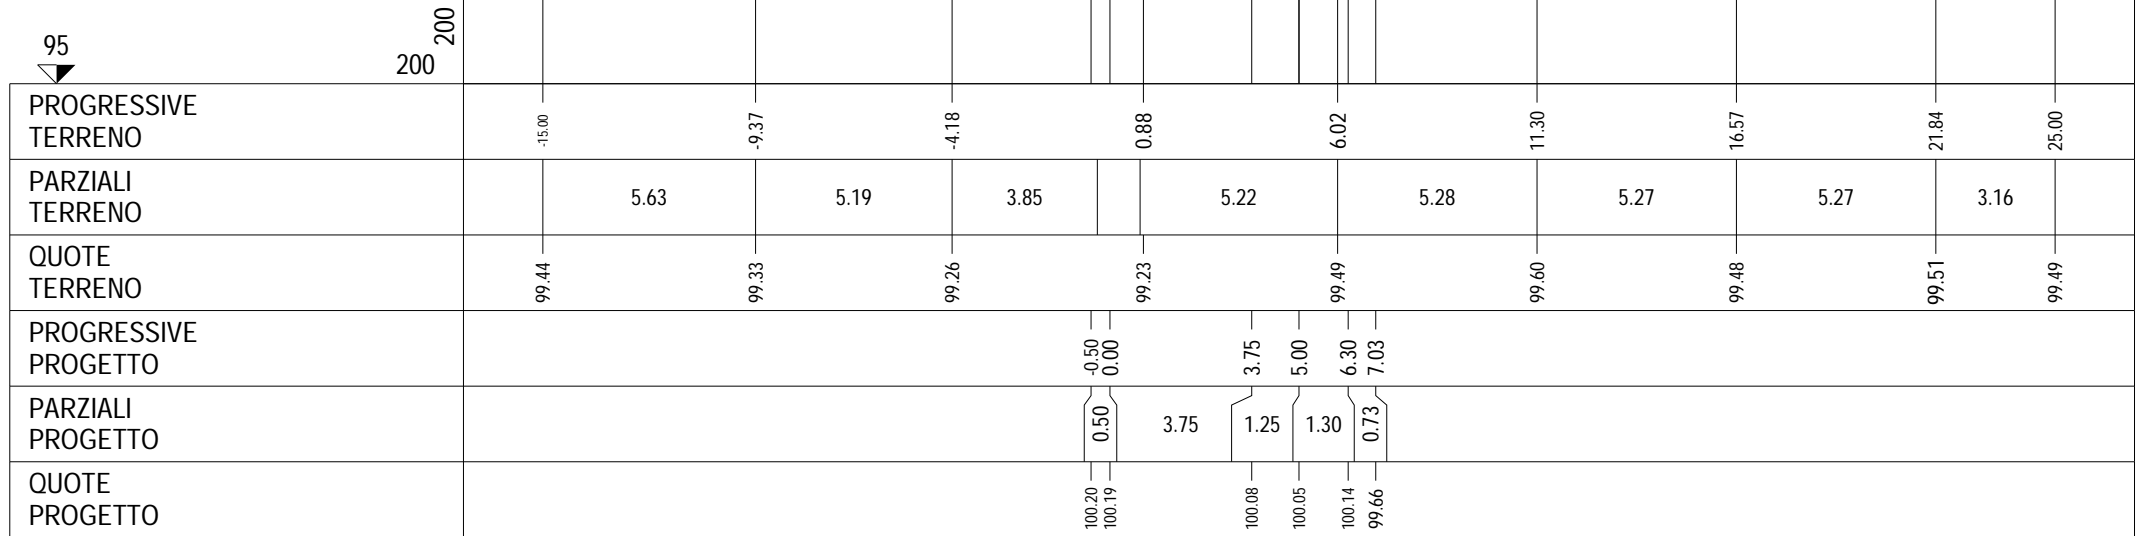


PROFILO Dedicata 8

SEZIONE CD8_6

PROGRESSIVA 35.45

D BASE m² 2.02
 G FONDAZIONE m² 0.57
 a USURA m 5.50
 c BINDER m 5.75
 v VEGETALE m 2.55

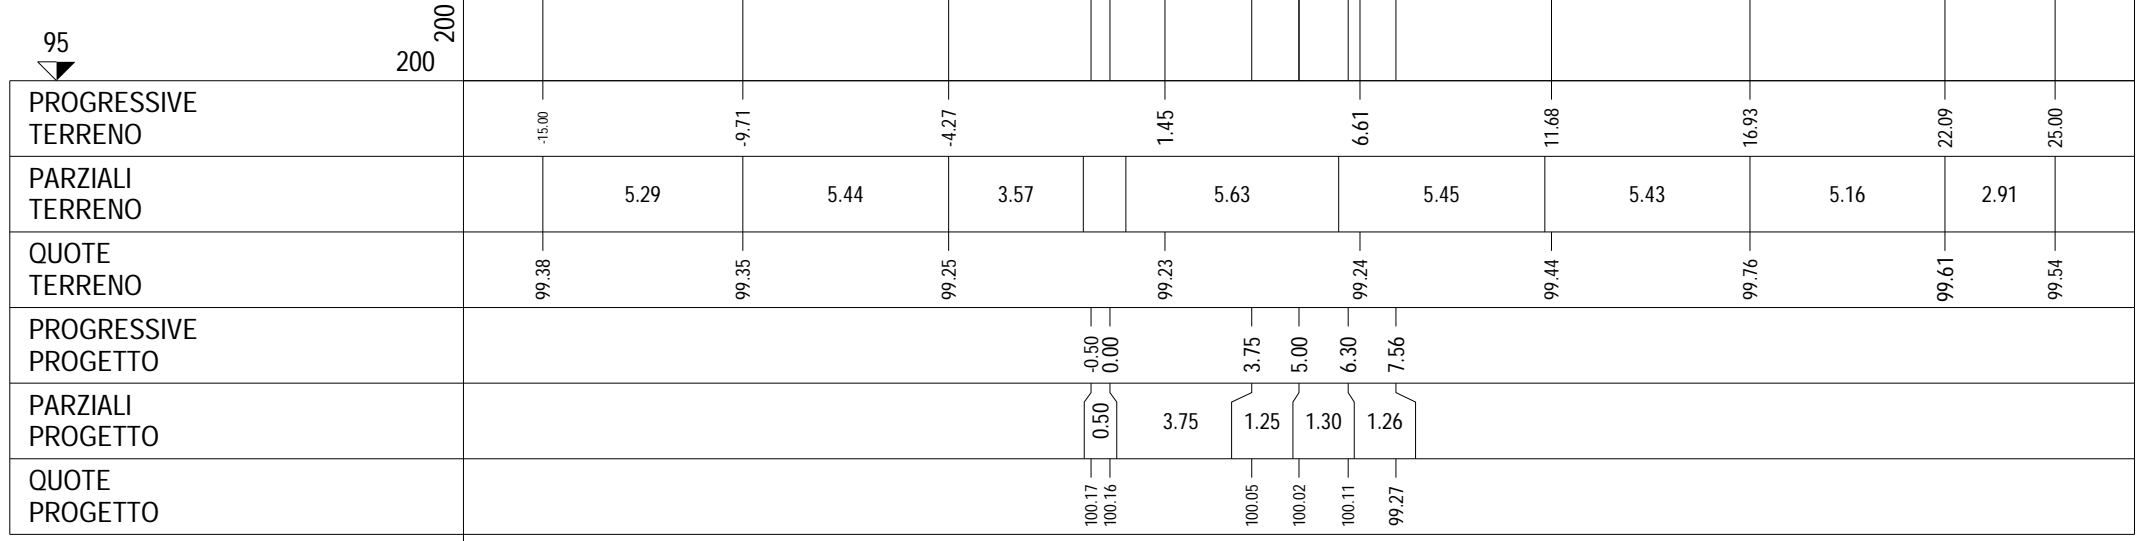

PROFILO Dedicata 8


SEZIONE CD8_7

PROGRESSIVA 40.00

D BASE m² 2.01
G FONDAZIONE m² 0.58
a USURA m 5.50
c BINDER m 5.75
v VEGETALE m 2.49

94

200
200

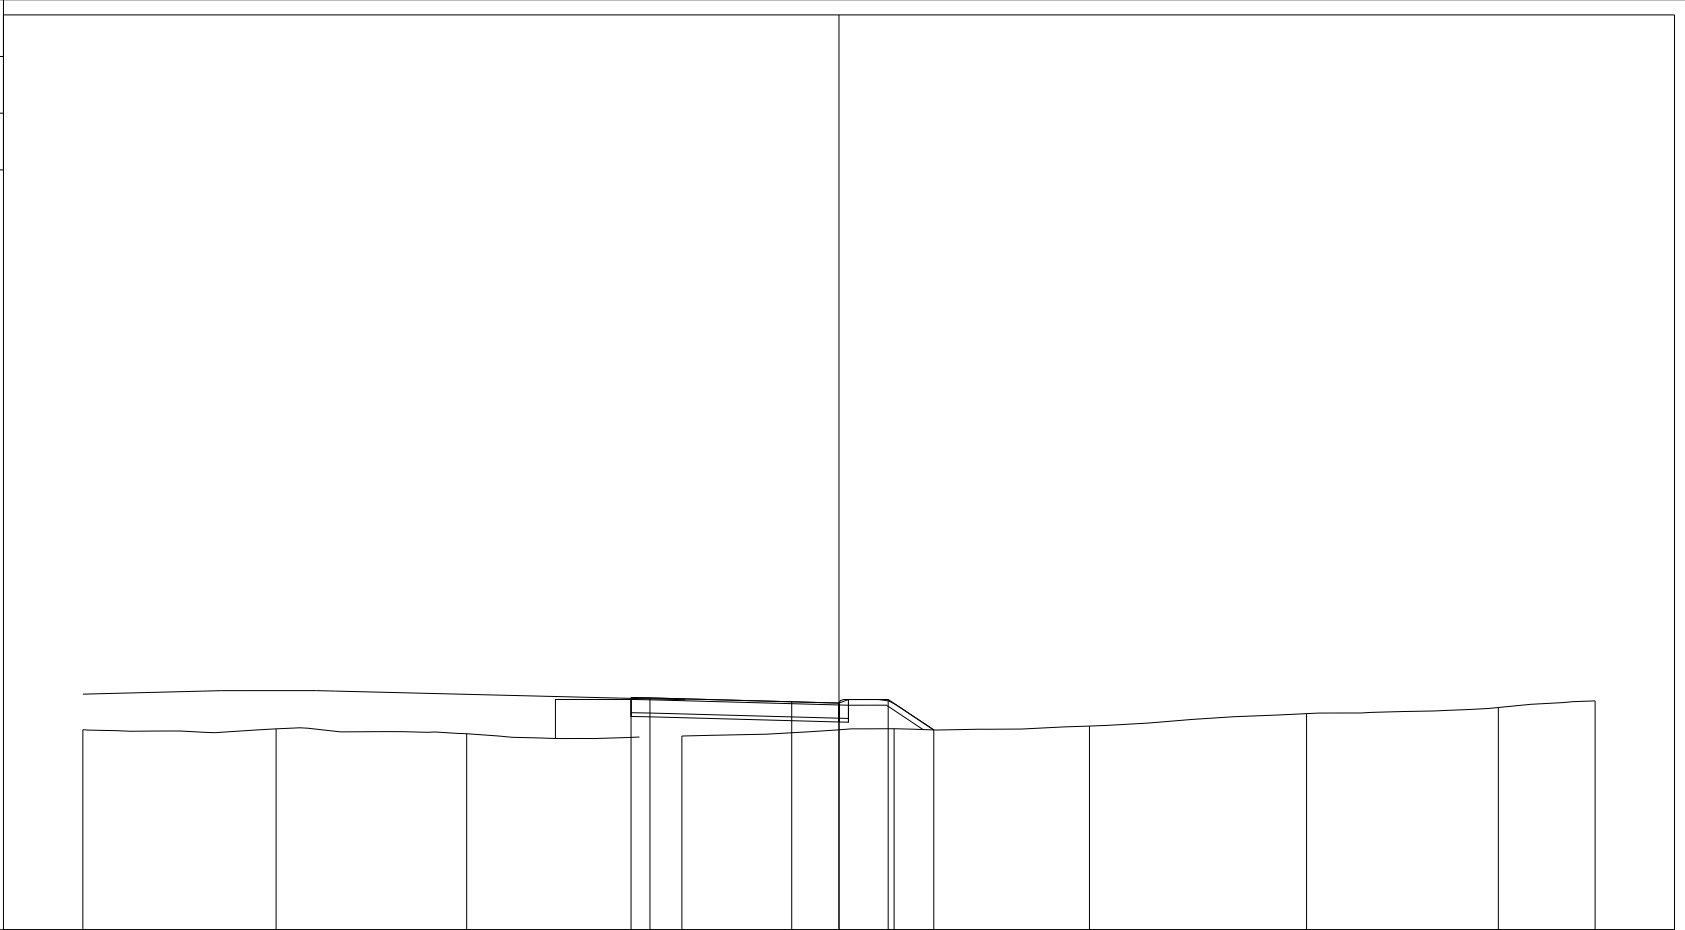

PROGRESSIVE TERRENO	-15.00	-9.89	-4.85	0.84	6.46	11.63	17.37	22.44	25.00
PARZIALI TERRENO	5.11	5.04	4.57	5.62	5.17	5.74	5.07	2.56	
QUOTE TERRENO	99.29	99.31	99.18	99.12	99.32	99.39	99.72	99.88	100.05
PROGRESSIVE PROGETTO				-0.50 0.00	3.75 5.00	6.30 7.51			
PARZIALI PROGETTO				0.50 3.75	1.25 1.30	1.21			
QUOTE PROGETTO				100.14 100.13	100.03 100.00	100.09 99.29			

PROFILO Dedicata 8


SEZIONE CD8_8

PROGRESSIVA 60.00

D BASE m² 2.01
 G FONDAZIONE m² 0.58
 a USURA m 5.50
 c BINDER m 5.75
 v VEGETALE m 2.69

94

200 200

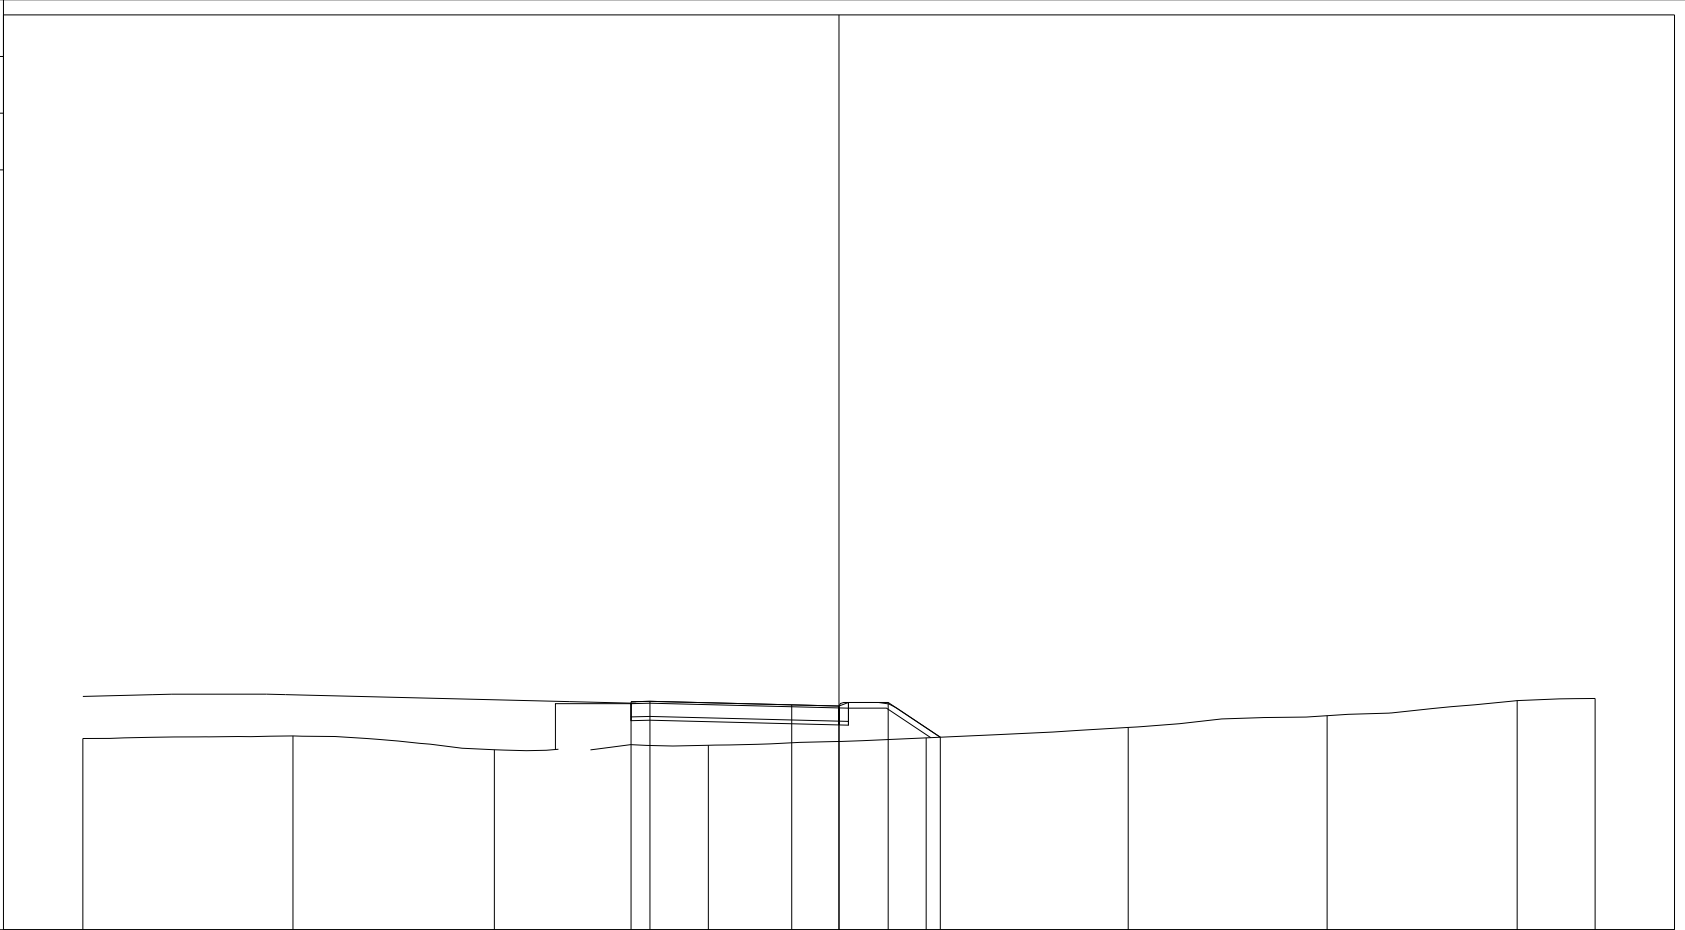

PROGRESSIVE TERRENO	-15.00	-9.44	-4.12	1.54	7.31	12.65	17.91	22.94	25.00
PARZIALI TERRENO	5.56	5.32	1.70	5.53	5.17	5.51	5.04	5.32	
QUOTE TERRENO	99.06	99.13	98.76	98.88	99.08	99.35	99.66	100.06	100.12
PROGRESSIVE PROGETTO				-0.50	0.00	3.75	5.00	6.30	7.68
PARZIALI PROGETTO				0.50	3.75	1.25	1.30	1.38	
QUOTE PROGETTO				100.03	100.04	99.95	99.92	100.01	99.09

PROFILO Dedicata 8


SEZIONE CD8_9

PROGRESSIVA 60.09

D BASE m² 2.01
 G FONDAZIONE m² 0.58
 a USURA m 5.50
 c BINDER m 5.75
 v VEGETALE m 2.69

94

200
200

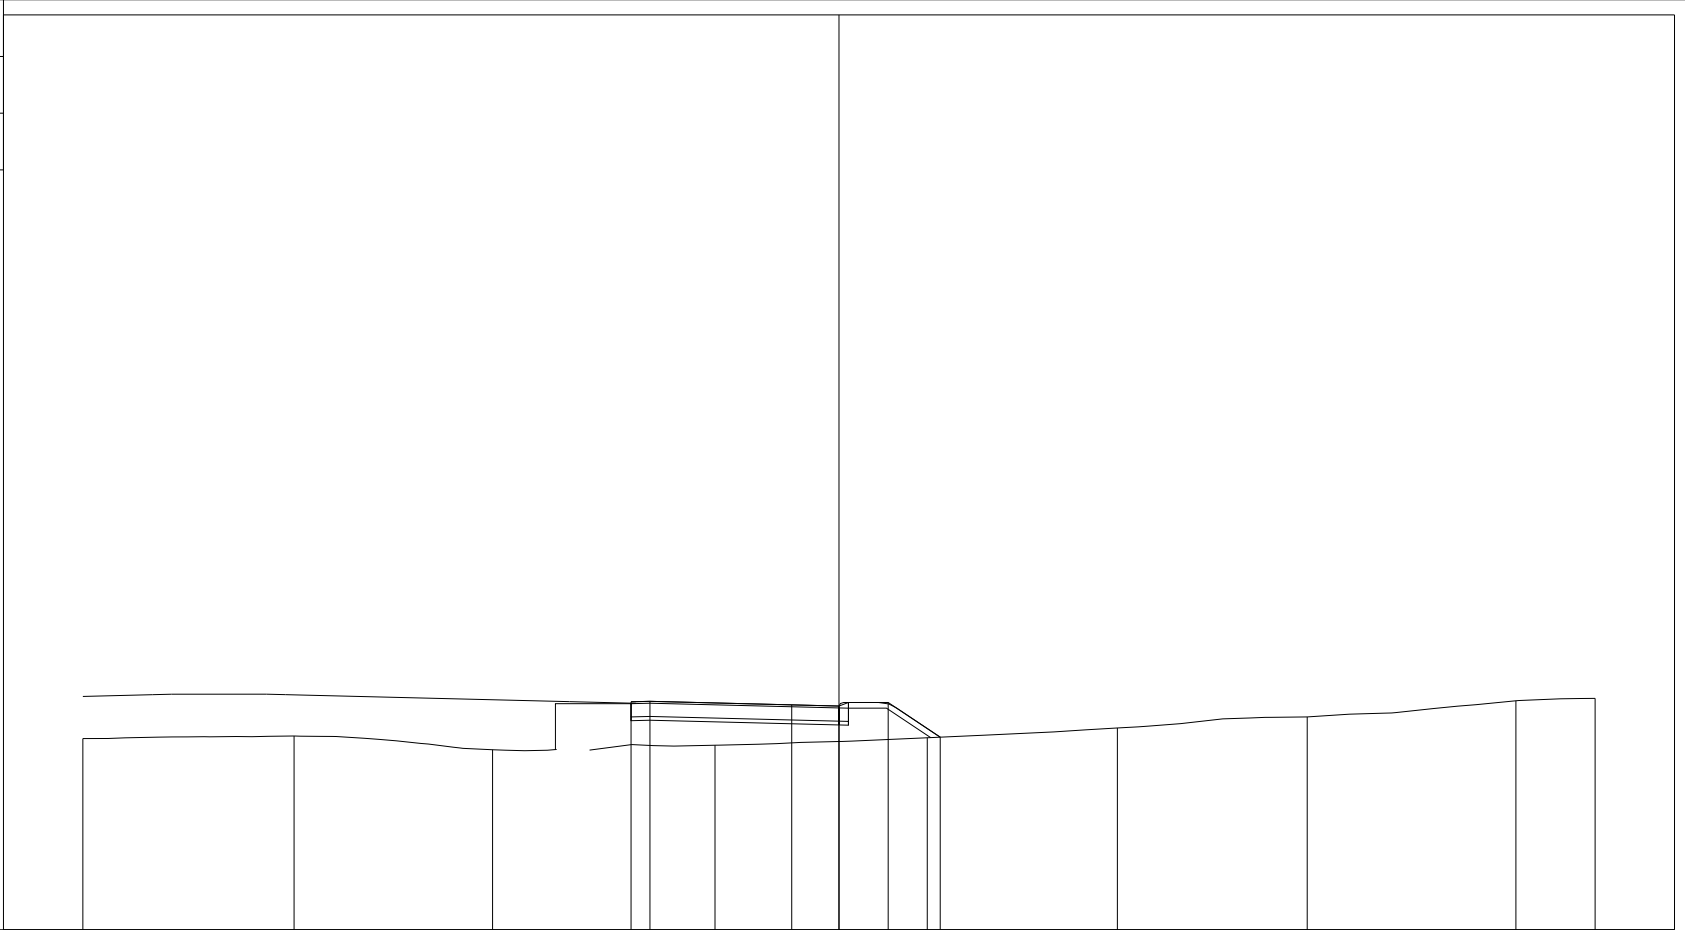

PROGRESSIVE TERRENO	-15.00	-9.41	-4.16		1.72	7.34	12.36	17.38	22.90	25.00
PARZIALI TERRENO		5.59	5.25	1.69	5.59	5.58	5.24	5.92	4.27	
QUOTE TERRENO	99.06	99.12	98.76		98.88	99.08	99.34	99.63	100.06	100.12
PROGRESSIVE PROGETTO					-0.50	3.75	5.00	6.30	7.68	
PARZIALI PROGETTO					0.50	3.75	1.25	1.30	1.38	
QUOTE PROGETTO					100.03	99.95	99.92	100.01	99.09	
					100.04					

PROFILO Dedicata 8


SEZIONE CD8_10

PROGRESSIVA 60.21

D BASE m² 2.01
 G FONDAZIONE m² 0.57
 a USURA m 5.50
 c BINDER m 5.75
 v VEGETALE m 3.10

94

200
200

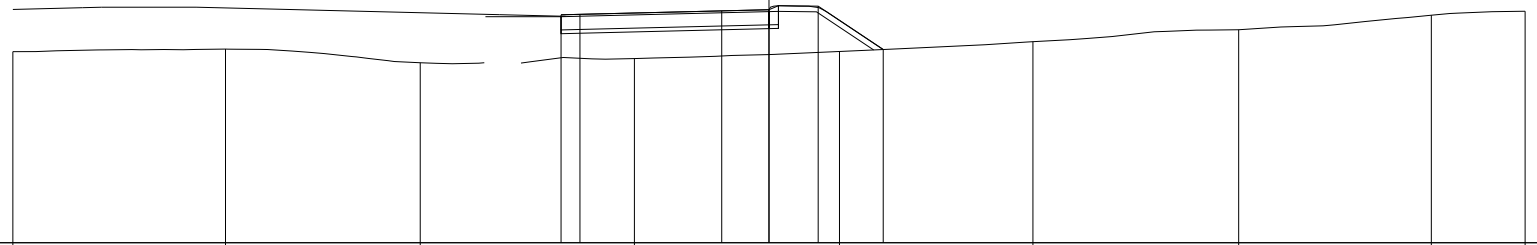


PROGRESSIVE TERRENO	-15.00	-9.38	-4.22	1.44	6.86	11.98	17.42	22.52	25.00
PARZIALI TERRENO		5.62	5.16	1.69	5.15	6.02	5.44	5.72	4.23
QUOTE TERRENO	99.05	99.12	98.76	98.87	99.06	99.32	99.63	100.02	100.12
PROGRESSIVE PROGETTO				-0.50	0.00	3.75	5.00	6.30	8.02
PARZIALI PROGETTO				0.50	3.75	1.25	1.30	1.72	
QUOTE PROGETTO				100.03	100.04	100.13	100.16	100.26	99.11

PROFILO Dedicata 8

SEZIONE CD8_11

PROGRESSIVA 80.00

A RILEVATO	m ²	16.82
BO BONIFICA	m ²	5.12
D BASE	m ²	2.01
G FONDAZIONE	m ²	0.57
a USURA	m	5.50
c BINDER	m	5.75
sc SCOTICO	m	10.26
v VEGETALE	m	3.04

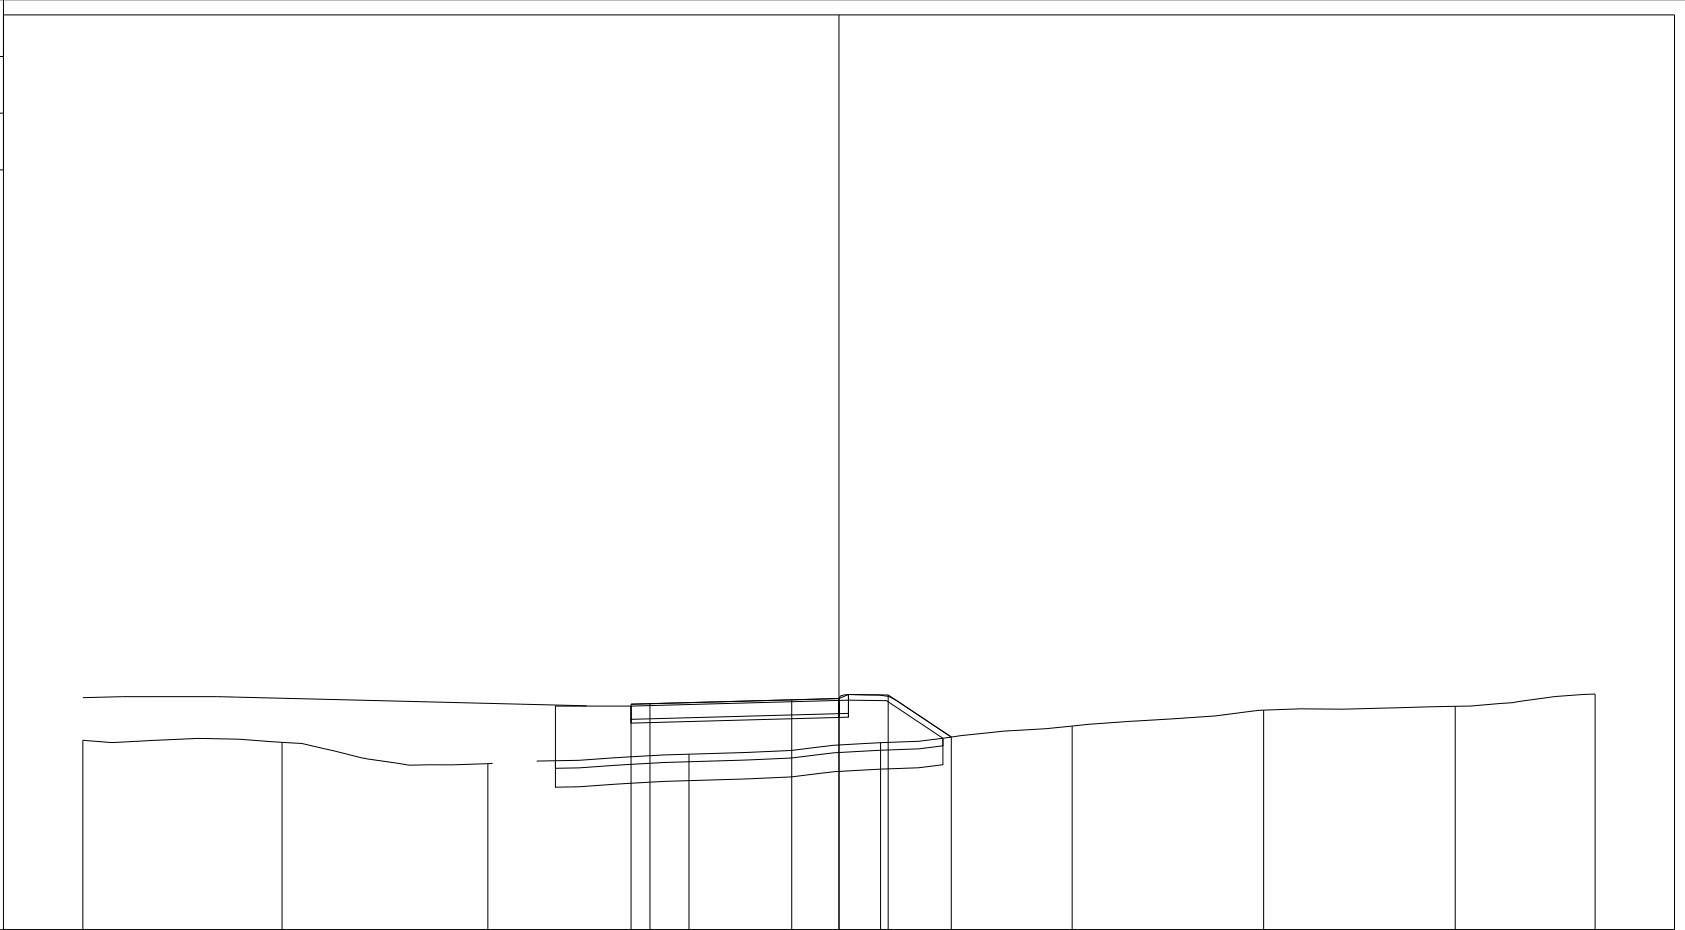

200
200


PROGRESSIVE TERRENO	-15.00	-9.73	-4.29	1.03	6.10	11.17	16.23	21.30	25.00
PARZIALI TERRENO	5.27	5.44	0.13	5.40	5.39	5.07	5.06	5.07	2.01
QUOTE TERRENO	99.01	98.96	98.39	98.64	98.95	99.39	99.81	99.91	100.23
PROGRESSIVE PROGETTO				-0.50	0.00	3.75	5.00	6.30	7.97
PARZIALI PROGETTO				0.50	3.75	1.25	1.30	1.67	
QUOTE PROGETTO				99.97	99.98	100.08	100.12	100.21	99.10

PROFILO Dedicata 8

SEZIONE CD8_12

PROGRESSIVA 84.85

A RILEVATO	m ²	16.88
BO BONIFICA	m ²	5.05
D BASE	m ²	2.01
G FONDAZIONE	m ²	0.58
a USURA	m	5.50
c BINDER	m	5.75
sc SCOTICO	m	10.16
v VEGETALE	m	2.92

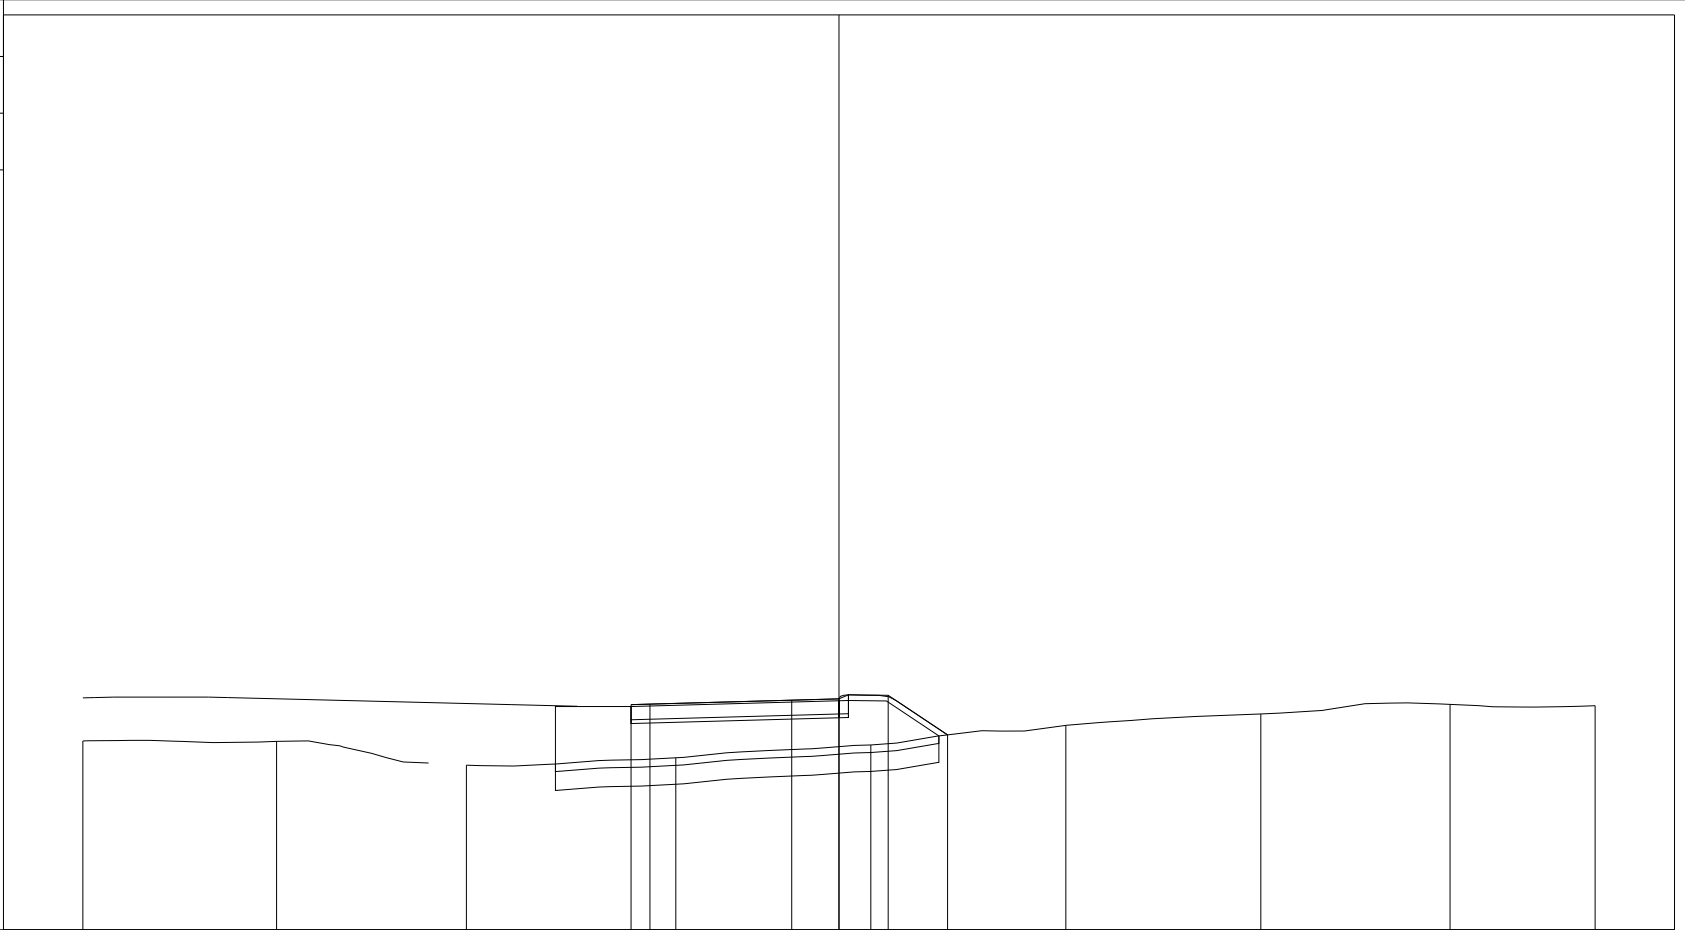

200 200


PROGRESSIVE TERRENO	-15.00	-9.88	-4.86	0.68	5.84	11.00	16.16	21.16	25.00
PARZIALI TERRENO	5.12	4.02	5.54	5.16	5.16	5.16	5.00	3.84	
QUOTE TERRENO	98.99	98.98	98.35	98.55	98.89	99.41	99.71	99.96	99.93
PROGRESSIVE PROGETTO				-0.50	0.00	3.75	5.00	6.30	7.87
PARZIALI PROGETTO				0.50	3.75	1.25	1.30	1.57	
QUOTE PROGETTO				99.95	99.97	100.07	100.11	100.20	99.15

PROFILO Dedicata 8

SEZIONE CD8_13

PROGRESSIVA 90.21

A RILEVATO m² 9.72
 BO BONIFICA m² 4.55
 D BASE m² 2.00
 G FONDAZIONE m² 0.59
 a USURA m 5.50
 c BINDER m 5.75
 sc SCOTICO m 9.41
 v VEGETALE m 1.79

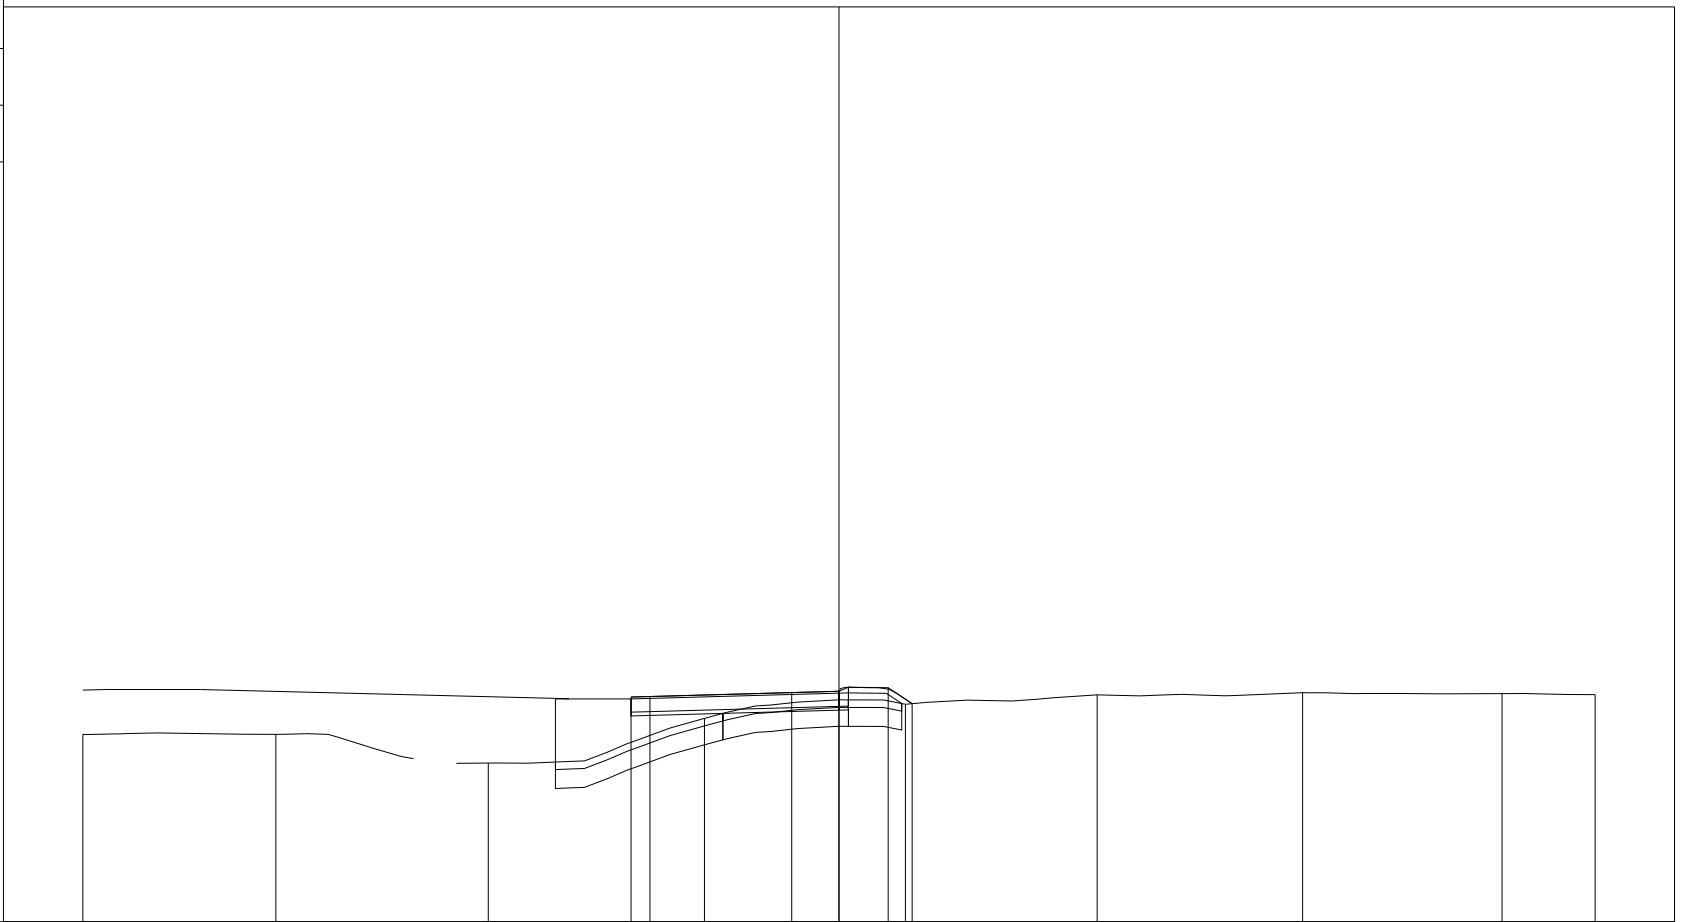

94

200
200


PROGRESSIVE TERRENO	-15.00	-9.89	-4.28	1.44	6.76	11.83	17.26	22.54	25.00
PARZIALI TERRENO	5.11	3.64	5.65	5.65	5.36	5.72	5.28	2.46	
QUOTE TERRENO	98.96	98.96	98.20	99.38	99.75	100.00	100.06	100.03	100.01
PROGRESSIVE PROGETTO				-0.50 0.00	3.75 5.00	6.30 6.93			
PARZIALI PROGETTO				0.50	3.75	1.25	1.30	0.63	
QUOTE PROGETTO				99.94 99.96	100.06 100.10	100.19 99.77			

PROFILO Dedicata 8

SEZIONE CD8_14

PROGRESSIVA 95.57

A RILEVATO	m ²	7.69
BO BONIFICA	m ²	4.51
D BASE	m ²	2.02
G FONDAZIONE	m ²	0.57
a USURA	m	5.50
c BINDER	m	5.75
sc SCOTICO	m	9.11
v VEGETALE	m	1.56

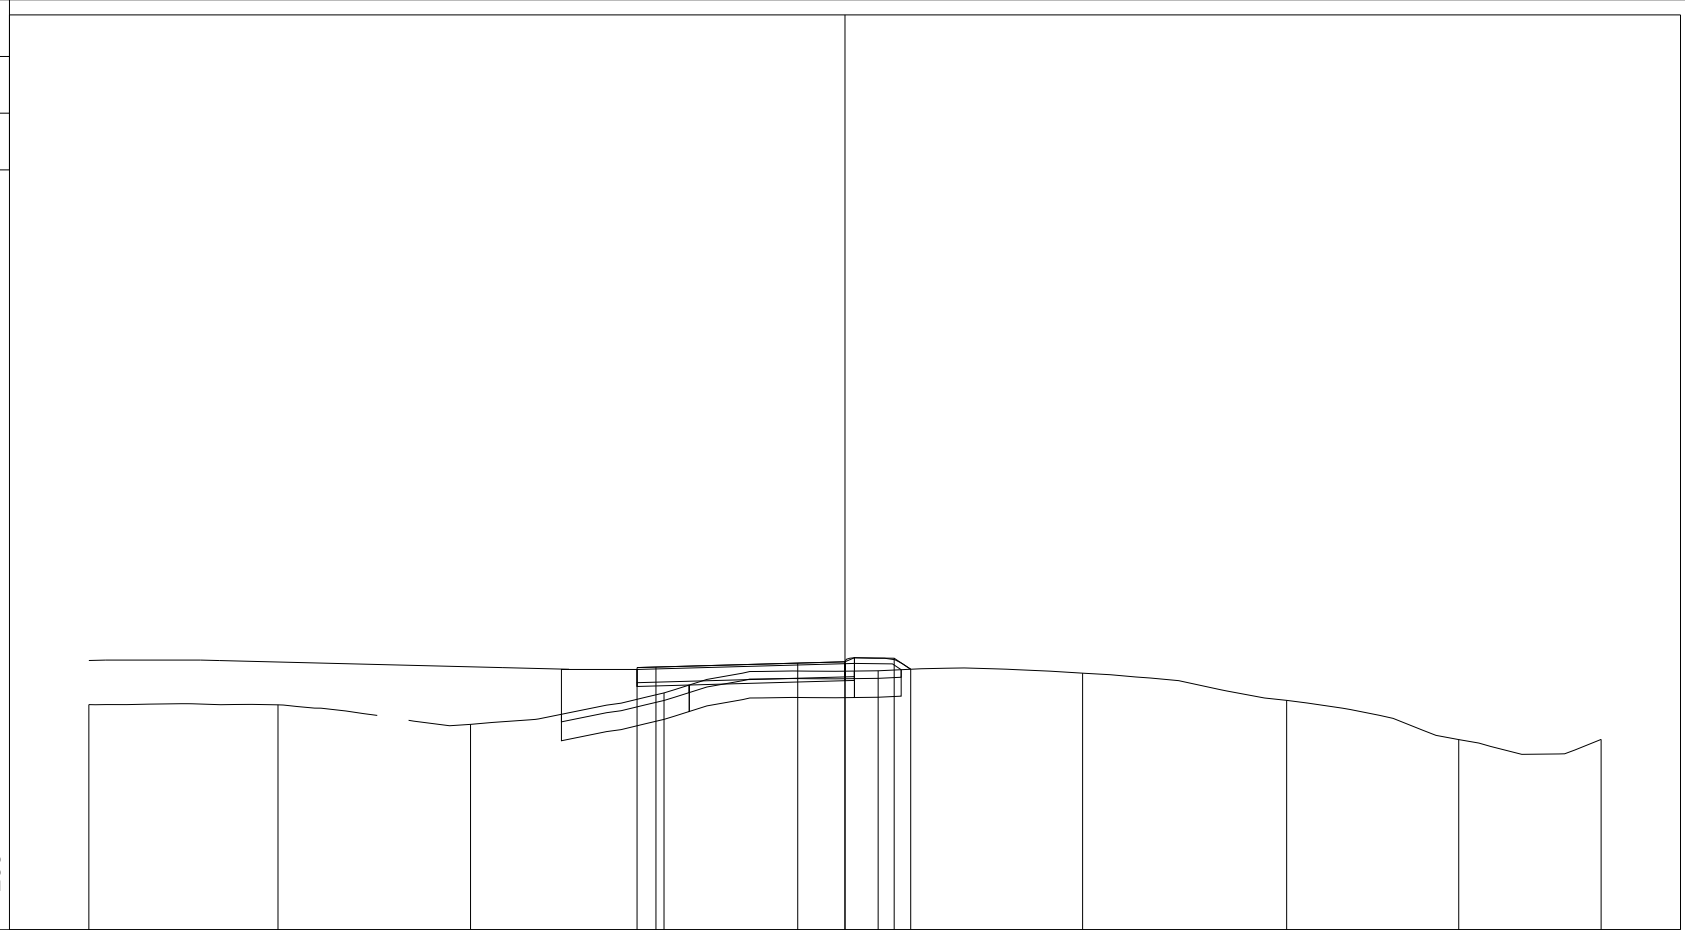

93

200 200


PROGRESSIVE TERRENO	-15.00	-10.00	-4.90	0.21	5.88	11.29	16.68	21.23	25.00
PARZIALI TERRENO	5.00	2.63	5.23	5.40	5.11	5.68	5.40	4.72	
QUOTE TERRENO	98.96	98.95	98.43	99.26	99.85	99.79	99.07	98.03	98.03
PROGRESSIVE PROGETTO				-0.50	0.00	3.75	5.00	6.30	6.74
PARZIALI PROGETTO				0.50	3.75	1.25	1.30	0.44	
QUOTE PROGETTO				99.93	99.95	100.05	100.09	100.18	99.89

PROFILO Dedicata 8

SEZIONE CD8_15

PROGRESSIVA 100.00

A RILEVATO	m ²	8.14
BO BONIFICA	m ²	4.49
D BASE	m ²	2.01
G FONDAZIONE	m ²	0.57
a USURA	m	5.50
c BINDER	m	5.75
sc SCOTICO	m	9.04
v VEGETALE	m	1.55

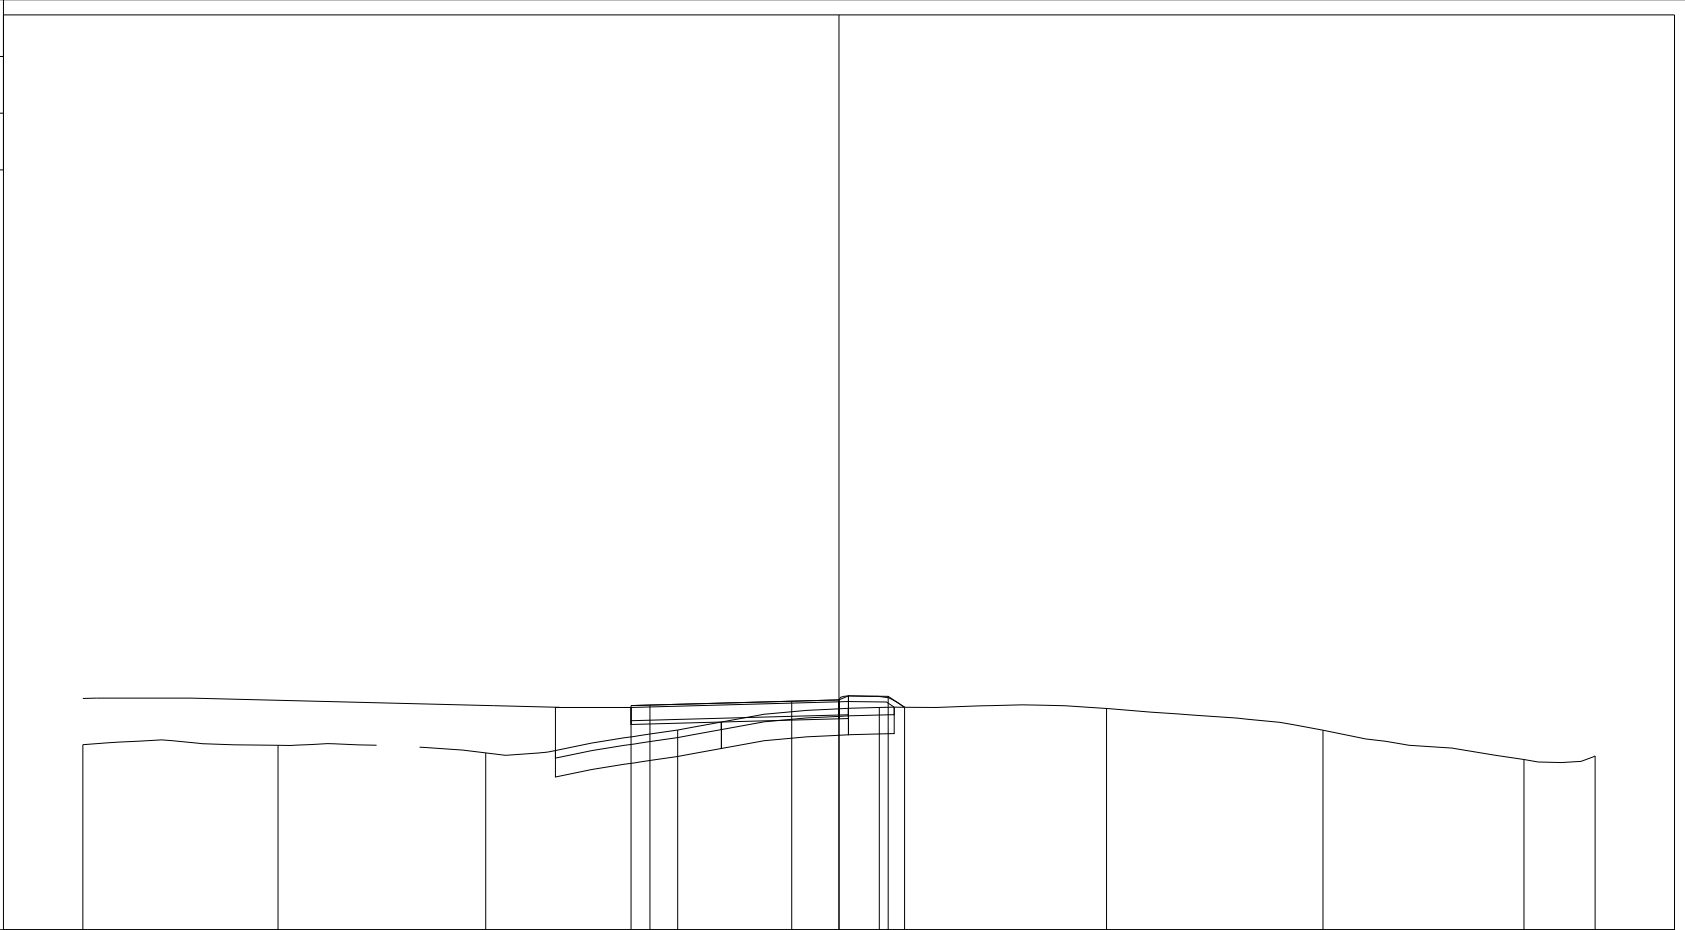

200
200


PROGRESSIVE TERRENO	-15.00	-9.84	-4.34	0.73	6.07	12.08	17.80	23.12	25.00
PARZIALI TERRENO	5.16	2.61	5.41	5.49	5.03	5.24	6.02	3.90	
QUOTE TERRENO	98.89	98.88	98.68	99.28	99.88	99.85	99.28	98.50	98.60
PROGRESSIVE PROGETTO				-0.50	0.00	3.75	5.00	6.30	6.73
PARZIALI PROGETTO				0.50	3.75	1.25	1.30	0.43	
QUOTE PROGETTO				99.93	99.94	100.05	100.08	100.17	99.88

PROFILO Dedicata 8

SEZIONE CD8_16

PROGRESSIVA 120.00

A RILEVATO	m ²	10.54
BO BONIFICA	m ²	4.61
D BASE	m ²	2.01
G FONDAZIONE	m ²	0.57
a USURA	m	5.50
c BINDER	m	5.75
sc SCOTICO	m	9.49
v VEGETALE	m	1.90

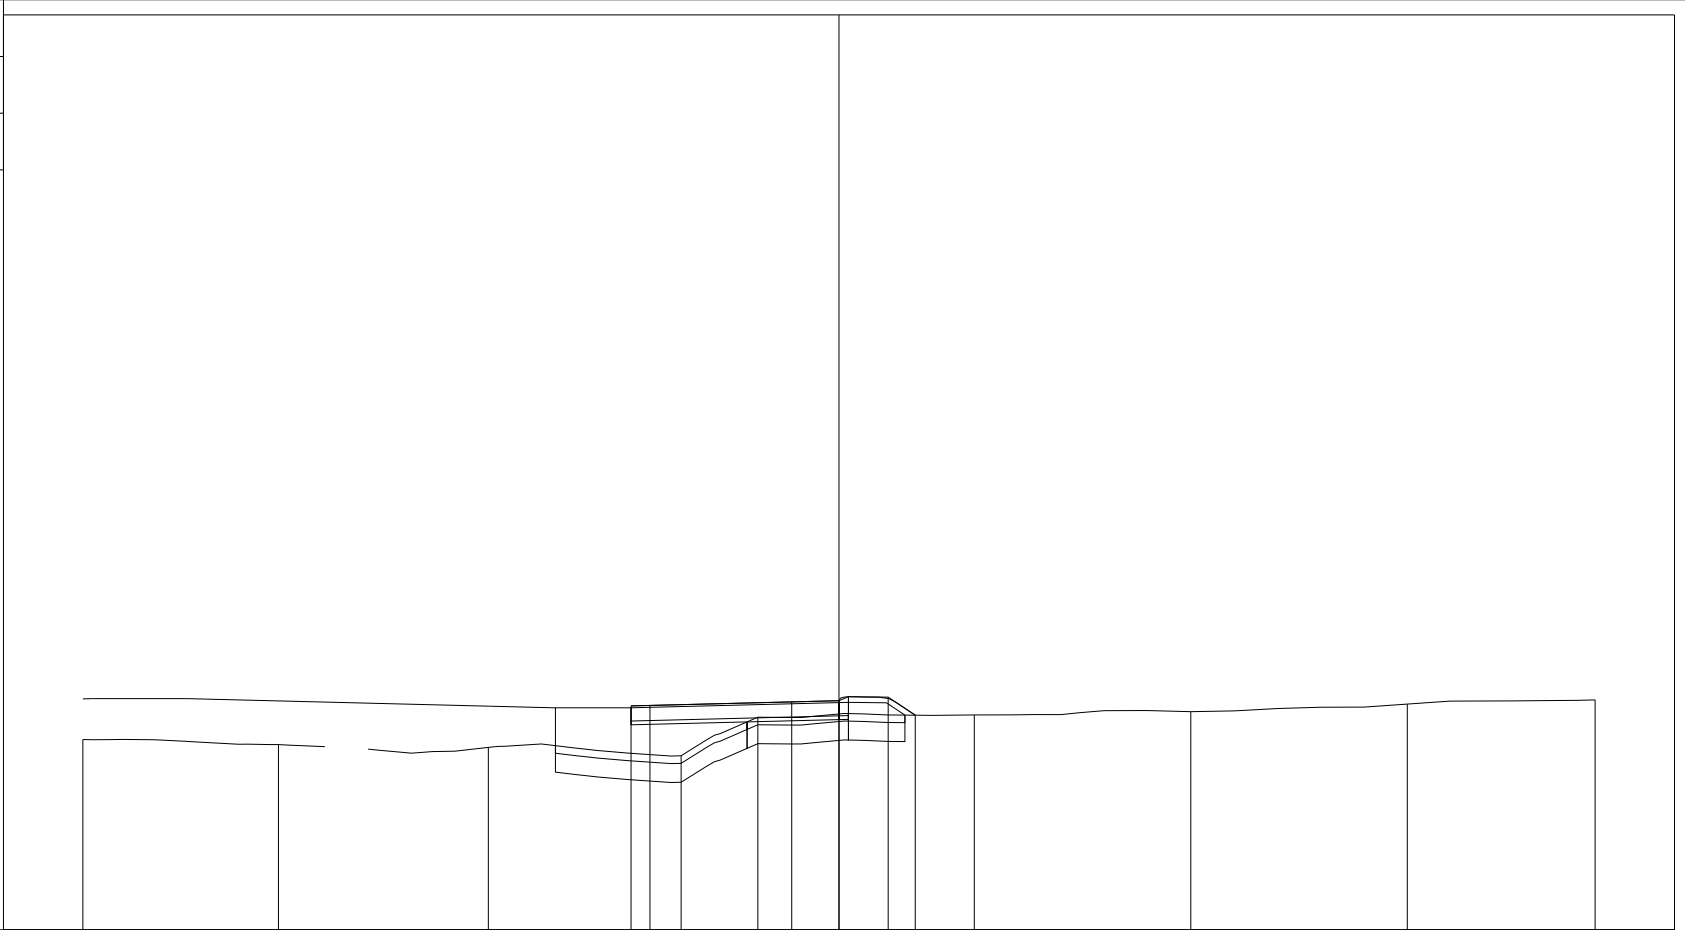

94

200
200

PROGRESSIVE TERRENO	-15.00	-9.83	-4.27	0.82	2.85	8.58	14.31	20.03	25.00
PARZIALI TERRENO	5.17	1.23	5.50	5.71	5.70	5.71	5.70	4.13	
QUOTE TERRENO	99.03	98.90	98.82	98.60	99.62	99.68	99.77	99.97	100.08
PROGRESSIVE PROGETTO				-0.50	3.75	5.00	6.30	7.02	
PARZIALI PROGETTO				0.50	3.75	1.25	1.30	0.72	
QUOTE PROGETTO				99.92	100.03	100.06	100.15	99.67	

PROFILO Dedicata 8


SEZIONE CD8_17

PROGRESSIVA 120.22

A RILEVATO	m ²	10.48
BO BONIFICA	m ²	4.58
D BASE	m ²	2.01
G FONDAZIONE	m ²	0.57
a USURA	m	5.50
c BINDER	m	5.75
sc SCOTICO	m	9.49
v VEGETALE	m	1.87

94

200
200

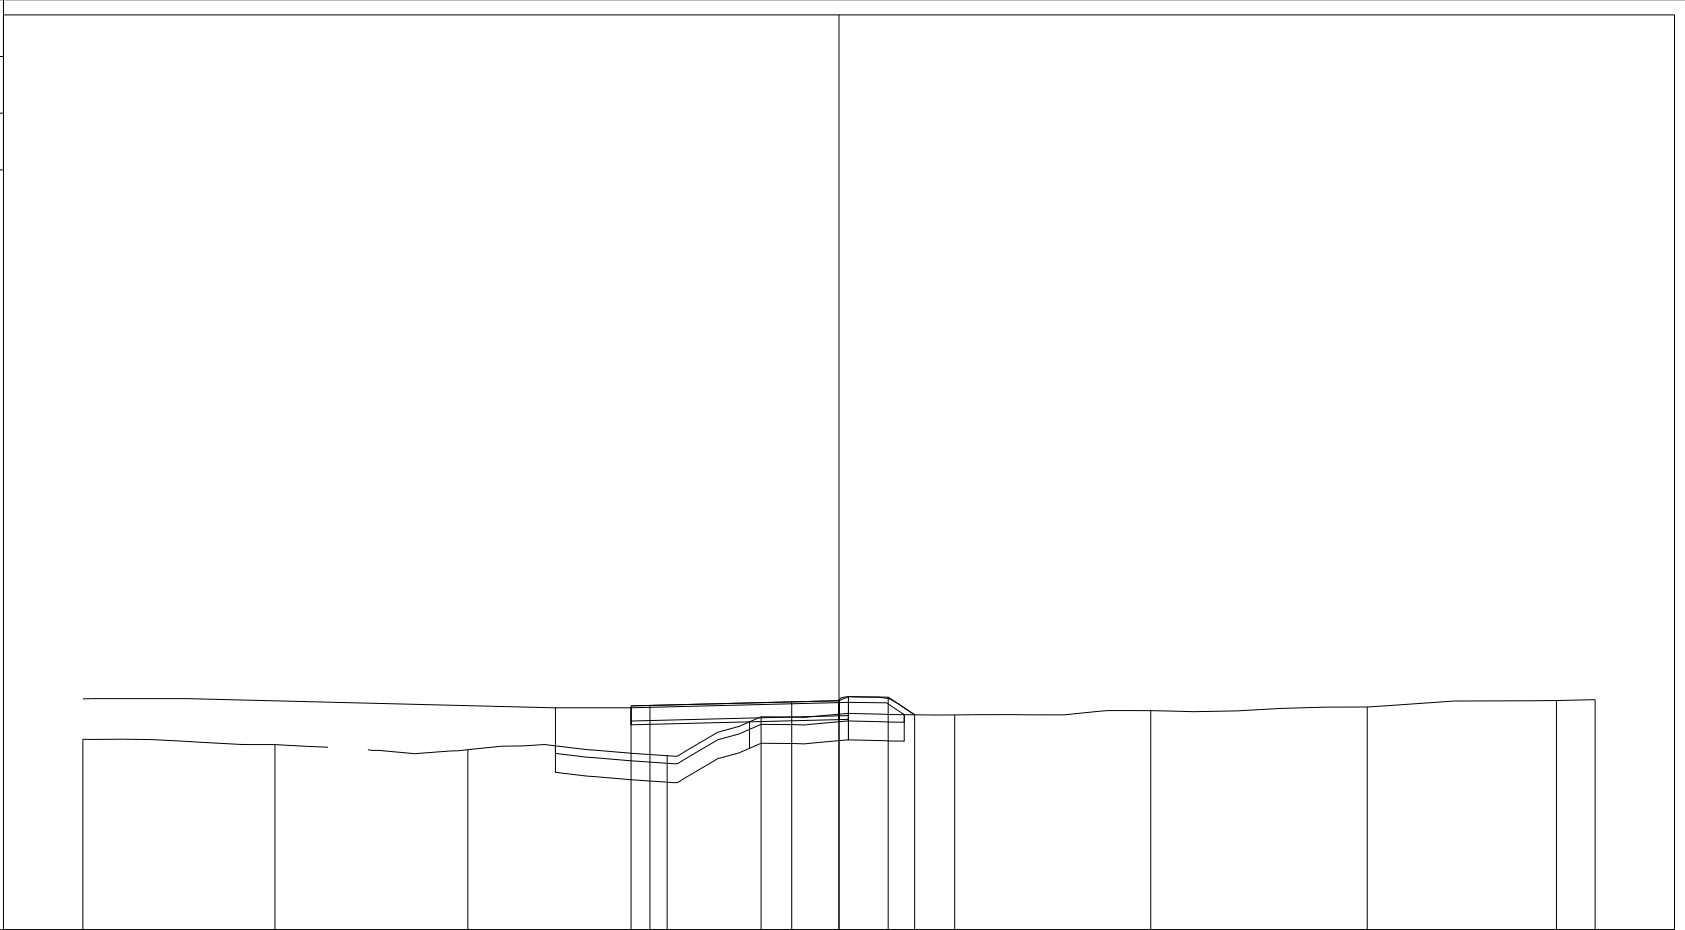


PROGRESSIVE TERRENO	-15.00	-9.92	-4.82	0.46	2.94	8.06	13.25	18.97	23.98	25.00
PARZIALI TERRENO	5.08	1.41	5.52	5.76	5.76	5.76	5.76	5.76	3.90	
QUOTE TERRENO	99.04	98.90	98.76	98.60	99.63	99.68	99.80	99.89	100.06	100.09
PROGRESSIVE PROGETTO				-0.50 0.00	3.75	5.00	6.30	7.00		
PARZIALI PROGETTO				0.50	3.75	1.25	1.30	0.70		
QUOTE PROGETTO				99.92 99.93	100.03	100.06	100.15	99.69		

PROFILO Dedicata 8

SEZIONE CD8_18

PROGRESSIVA 140.00

A RILEVATO	m ²	12.87
BO BONIFICA	m ²	4.85
D BASE	m ²	2.02
G FONDAZIONE	m ²	0.58
a USURA	m	5.50
c BINDER	m	5.75
sc SCOTICO	m	9.78
v VEGETALE	m	2.40

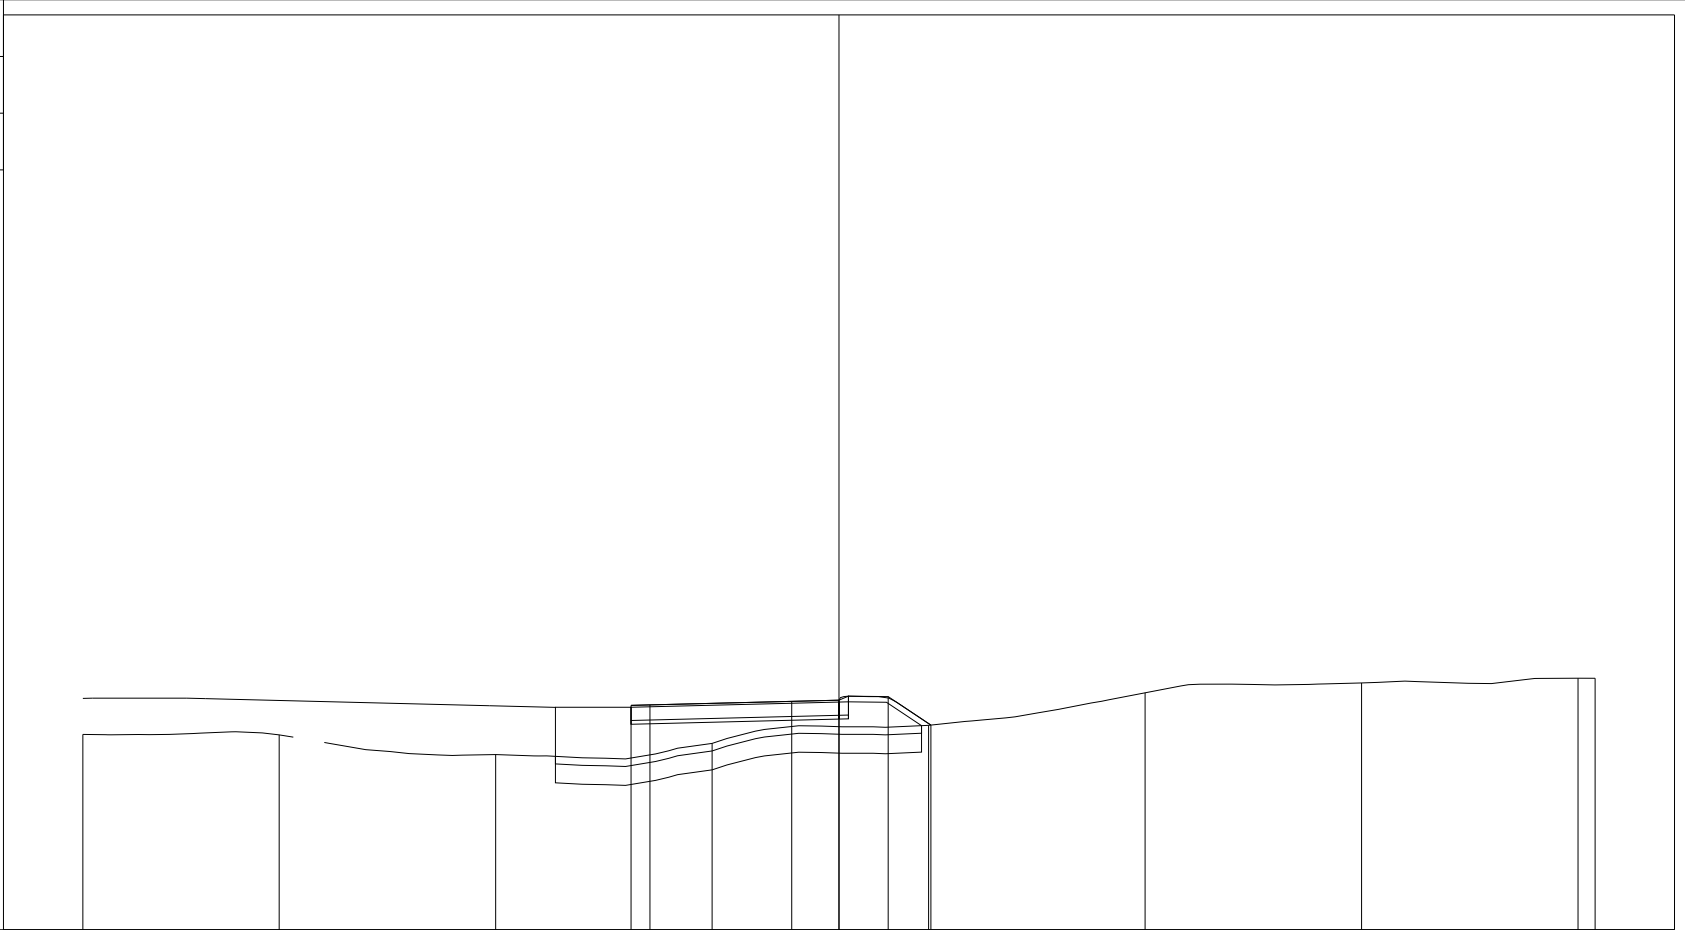

200
200


PROGRESSIVE TERRENO	-15.00	-9.81	-4.08	1.64	7.37	13.10	18.82	24.55	25.00
PARZIALI TERRENO	5.19	0.38	5.54	5.11	5.33	5.73	5.72	5.73	0.45
QUOTE TERRENO	99.17	99.15	98.63	98.93	99.41	100.27	100.53	100.65	100.65
PROGRESSIVE PROGETTO				-0.50	0.00	3.75	5.00	6.30	7.43
PARZIALI PROGETTO				0.50	3.75	1.25	1.30	1.13	
QUOTE PROGETTO				99.93	99.95	100.04	100.07	100.17	99.41

PROFILO Dedicata 8

SEZIONE CD8_19

PROGRESSIVA 166.12

A RILEVATO	m ²	6.95
BO BONIFICA	m ²	4.45
D BASE	m ²	2.02
G FONDAZIONE	m ²	0.58
a USURA	m	5.50
c BINDER	m	5.75
sc SCOTICO	m	8.96
v VEGETALE	m	1.45

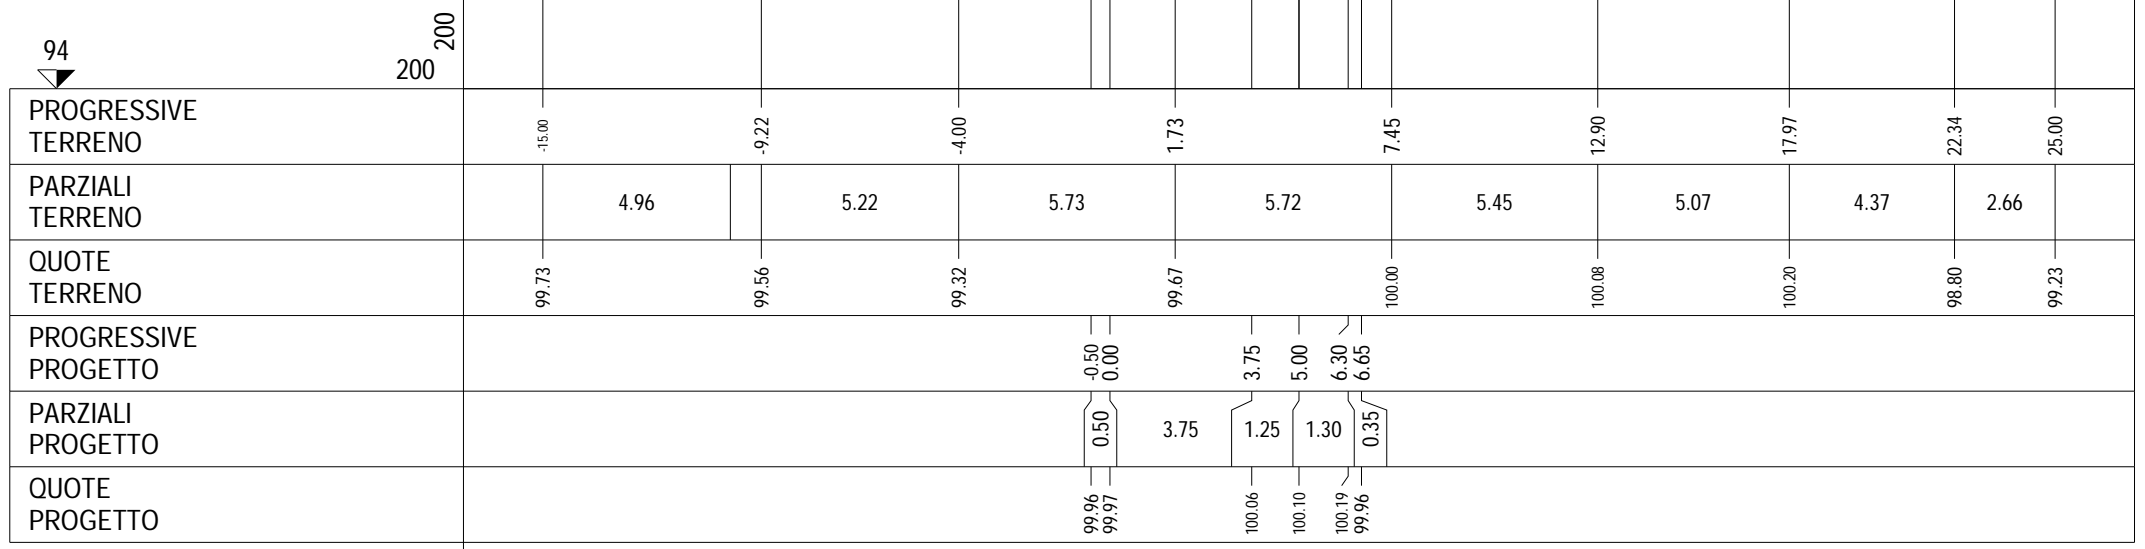


PROFILO Dedicata 8

SEZIONE CD8_20

PROGRESSIVA 180.00

A RILEVATO	m ²	5.96
BO BONIFICA	m ²	4.49
D BASE	m ²	2.02
G FONDAZIONE	m ²	0.57
a USURA	m	5.50
c BINDER	m	5.75
sc SCOTICO	m	8.95
v VEGETALE	m	1.50

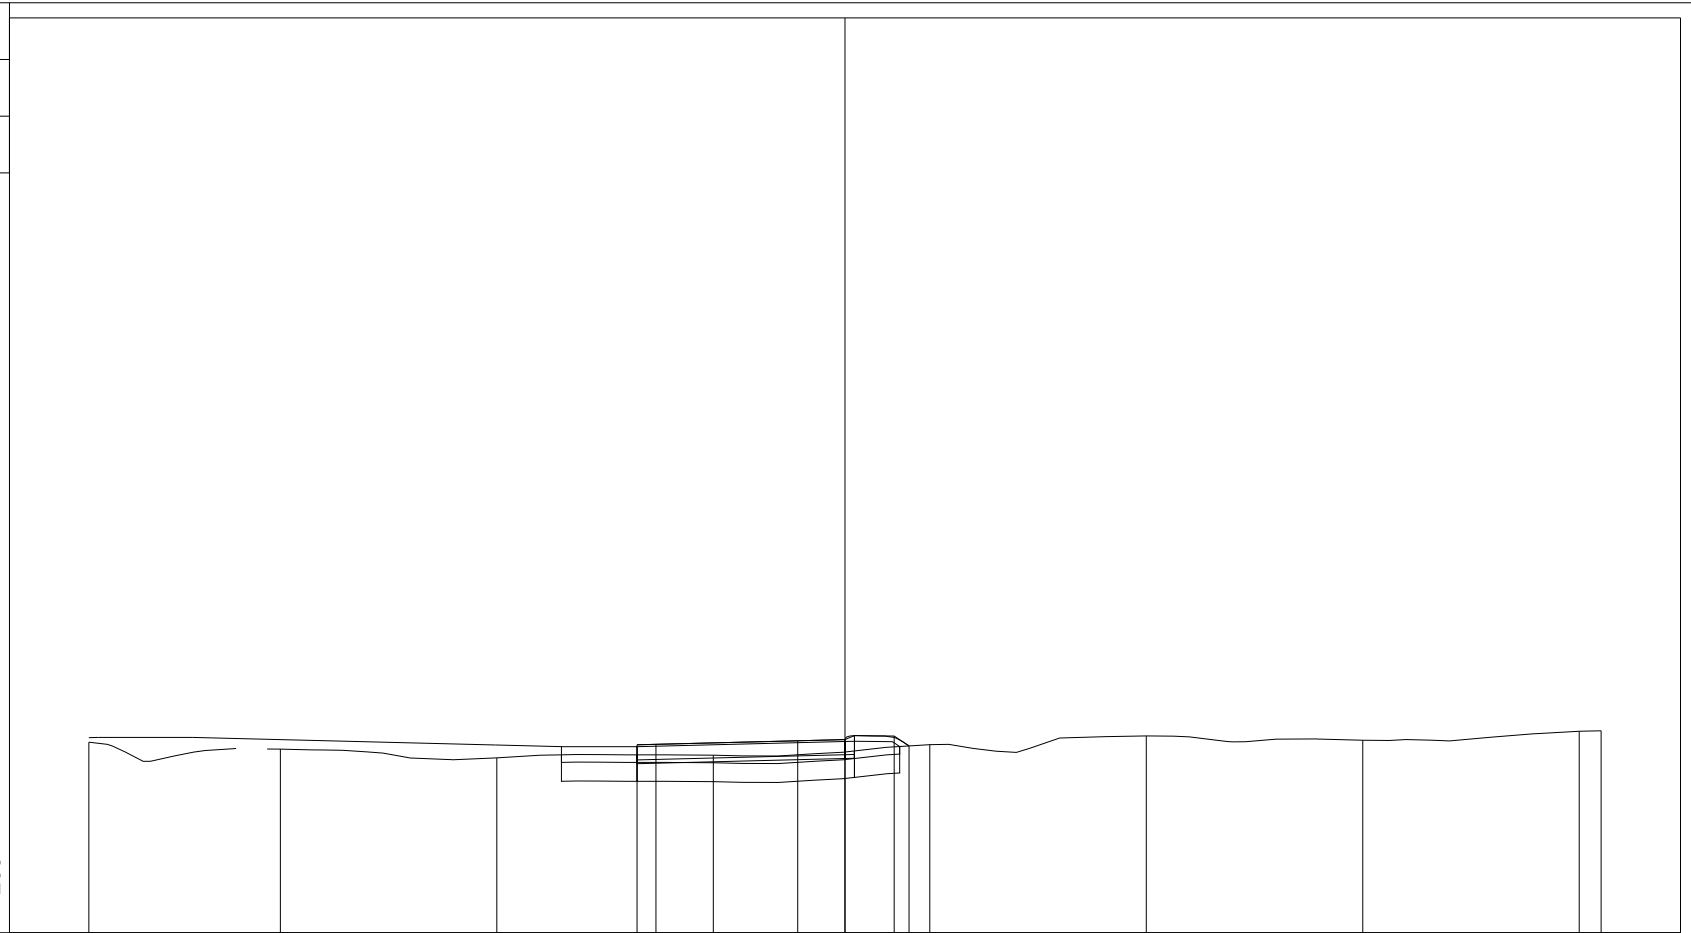

95

200
200


PROGRESSIVE TERRENO	-15.00	-9.93	-4.21	1.52	7.24	12.97	18.70	24.42	25.00
PARZIALI TERRENO	3.90	6.07	5.73	5.72	5.73	5.73	5.72	0.58	
QUOTE TERRENO	100.04	99.86	99.63	99.70	99.97	100.21	100.09	100.33	100.34
PROGRESSIVE PROGETTO				-0.50	0.00	3.75	5.00	6.30	6.69
PARZIALI PROGETTO				0.50	3.75	1.25	1.30	0.39	
QUOTE PROGETTO				99.97	99.98	100.08	100.11	100.20	99.94

PROFILO Dedicata 8

SEZIONE CD8_21

PROGRESSIVA 200.00

A RILEVATO m² 6.48
 BO BONIFICA m² 4.55
 D BASE m² 2.01
 G FONDAZIONE m² 0.57
 a USURA m 5.50
 c BINDER m 5.75
 sc SCOTICO m 9.10
 v VEGETALE m 1.69

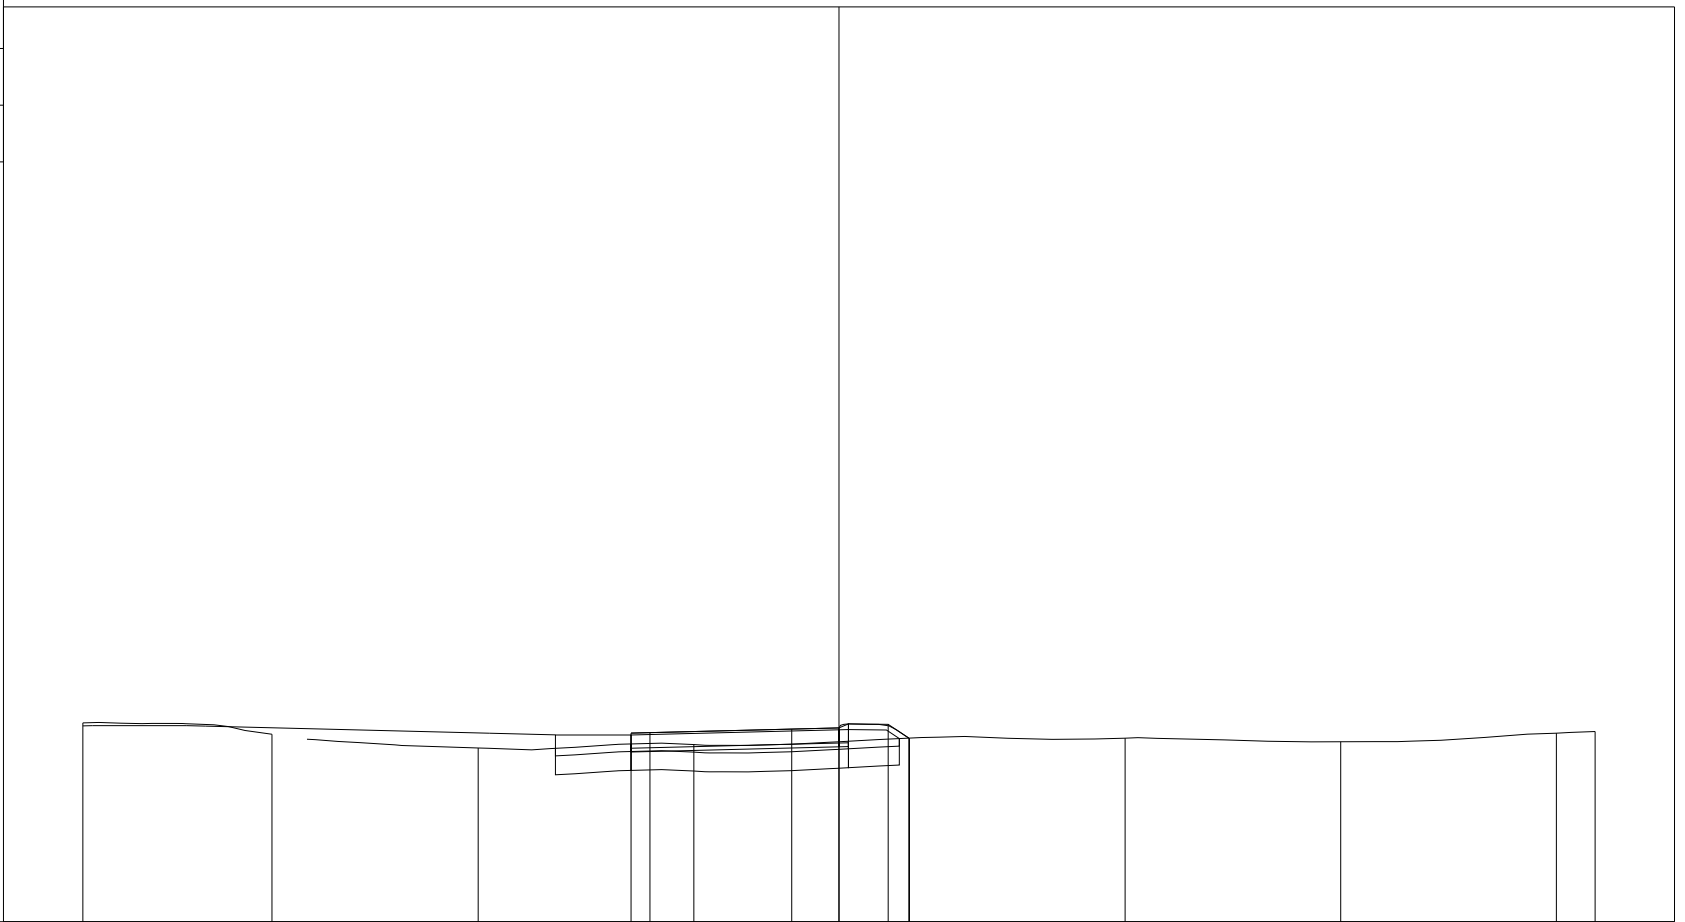

200
200


PROGRESSIVE TERRENO	-15.00	-10.00	-4.54	1.16	6.86	12.57	18.27	23.98	25.00
PARZIALI TERRENO	5.00	5.21	5.02	5.70	5.71	5.70	5.71	1.02	
QUOTE TERRENO	100.26	99.96	99.60	99.69	99.86	99.86	99.76	99.99	100.03
PROGRESSIVE PROGETTO				-0.50 0.00	3.75 5.00	6.30 6.85			
PARZIALI PROGETTO				0.50	3.75	1.30			
QUOTE PROGETTO				99.99 100.00	100.10 100.13	100.22 99.86			

PROFILO Dedicata 8

SEZIONE CD8_22

PROGRESSIVA 220.00

A RILEVATO	m ²	5.08
BO BONIFICA	m ²	4.58
D BASE	m ²	1.99
G FONDAZIONE	m ²	0.58
a USURA	m	5.50
c BINDER	m	5.75
sc SCOTICO	m	9.12
v VEGETALE	m	1.72

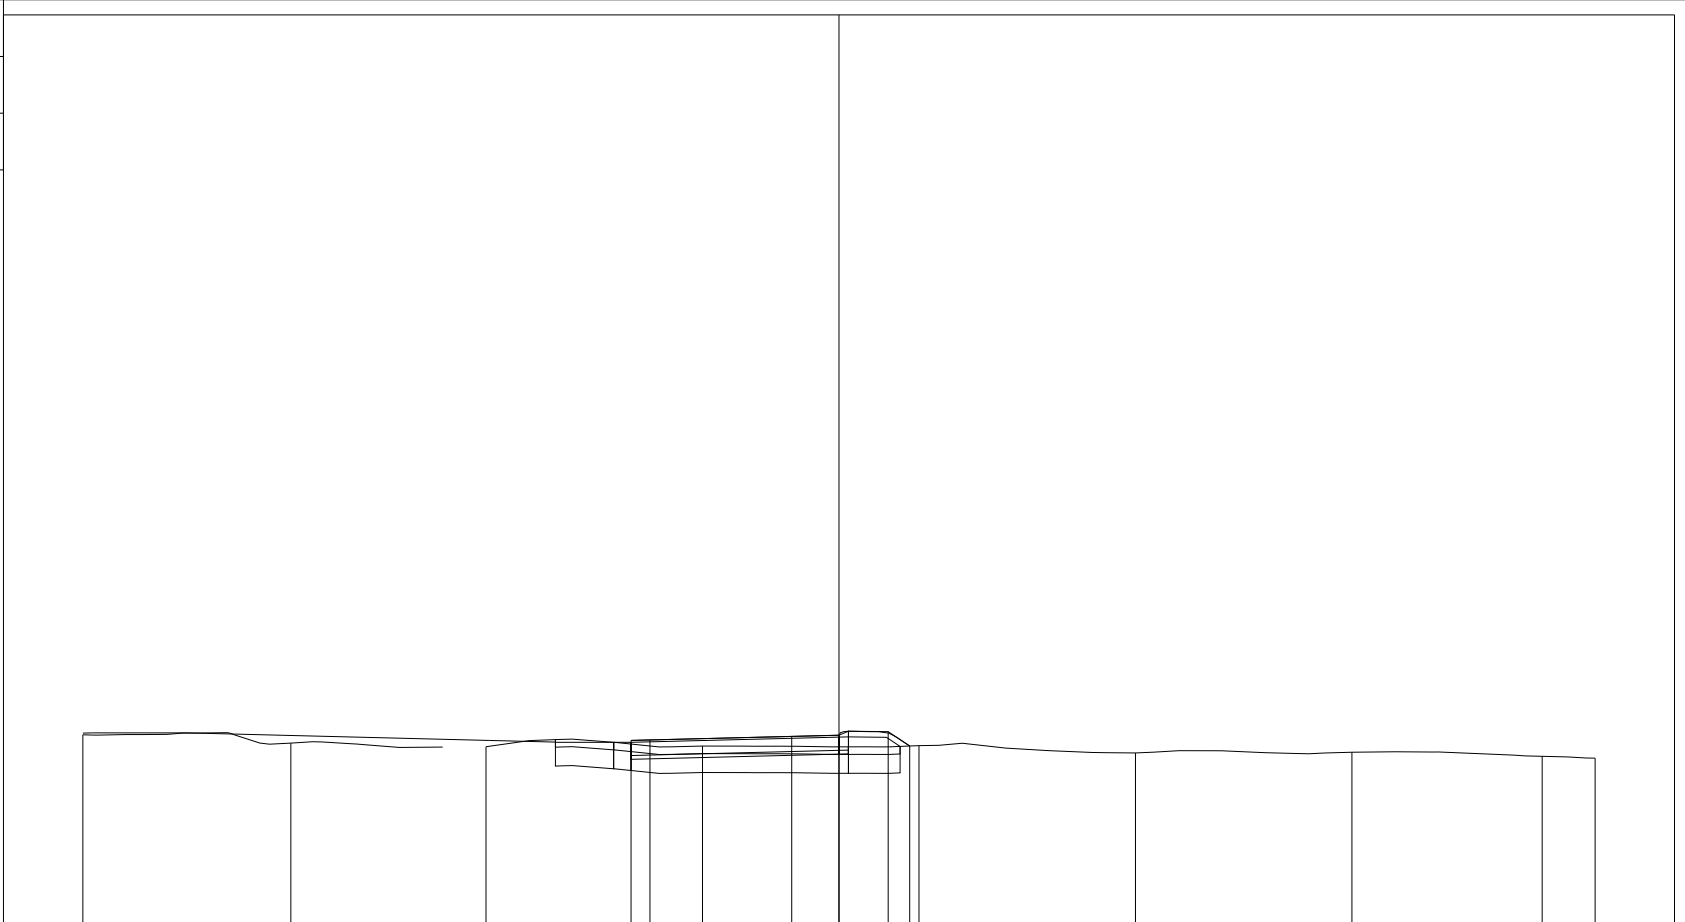

95

200
200


PROGRESSIVE TERRENO	-15.00	-9.50	-4.34	1.39	7.12	12.84	18.57	23.60	25.00
PARZIALI TERRENO	5.50	4.02	5.73	5.73	5.72	5.73	5.03	1.40	
QUOTE TERRENO	100.16	99.94	99.84	99.86	99.87	99.68	99.70	99.59	99.54
PROGRESSIVE PROGETTO				-0.50	0.00	3.75	5.00	6.30	6.87
PARZIALI PROGETTO				0.50	3.75	1.25	1.30	0.57	
QUOTE PROGETTO				100.01	100.02	100.11	100.15	100.24	99.86

PROFILO Dedicata 8

SEZIONE CD8_23

PROGRESSIVA 243.81

A RILEVATO	m ²	7.39
BO BONIFICA	m ²	4.58
D BASE	m ²	2.02
G FONDAZIONE	m ²	0.56
a USURA	m	5.50
c BINDER	m	5.75
sc SCOTICO	m	9.15
v VEGETALE	m	1.73

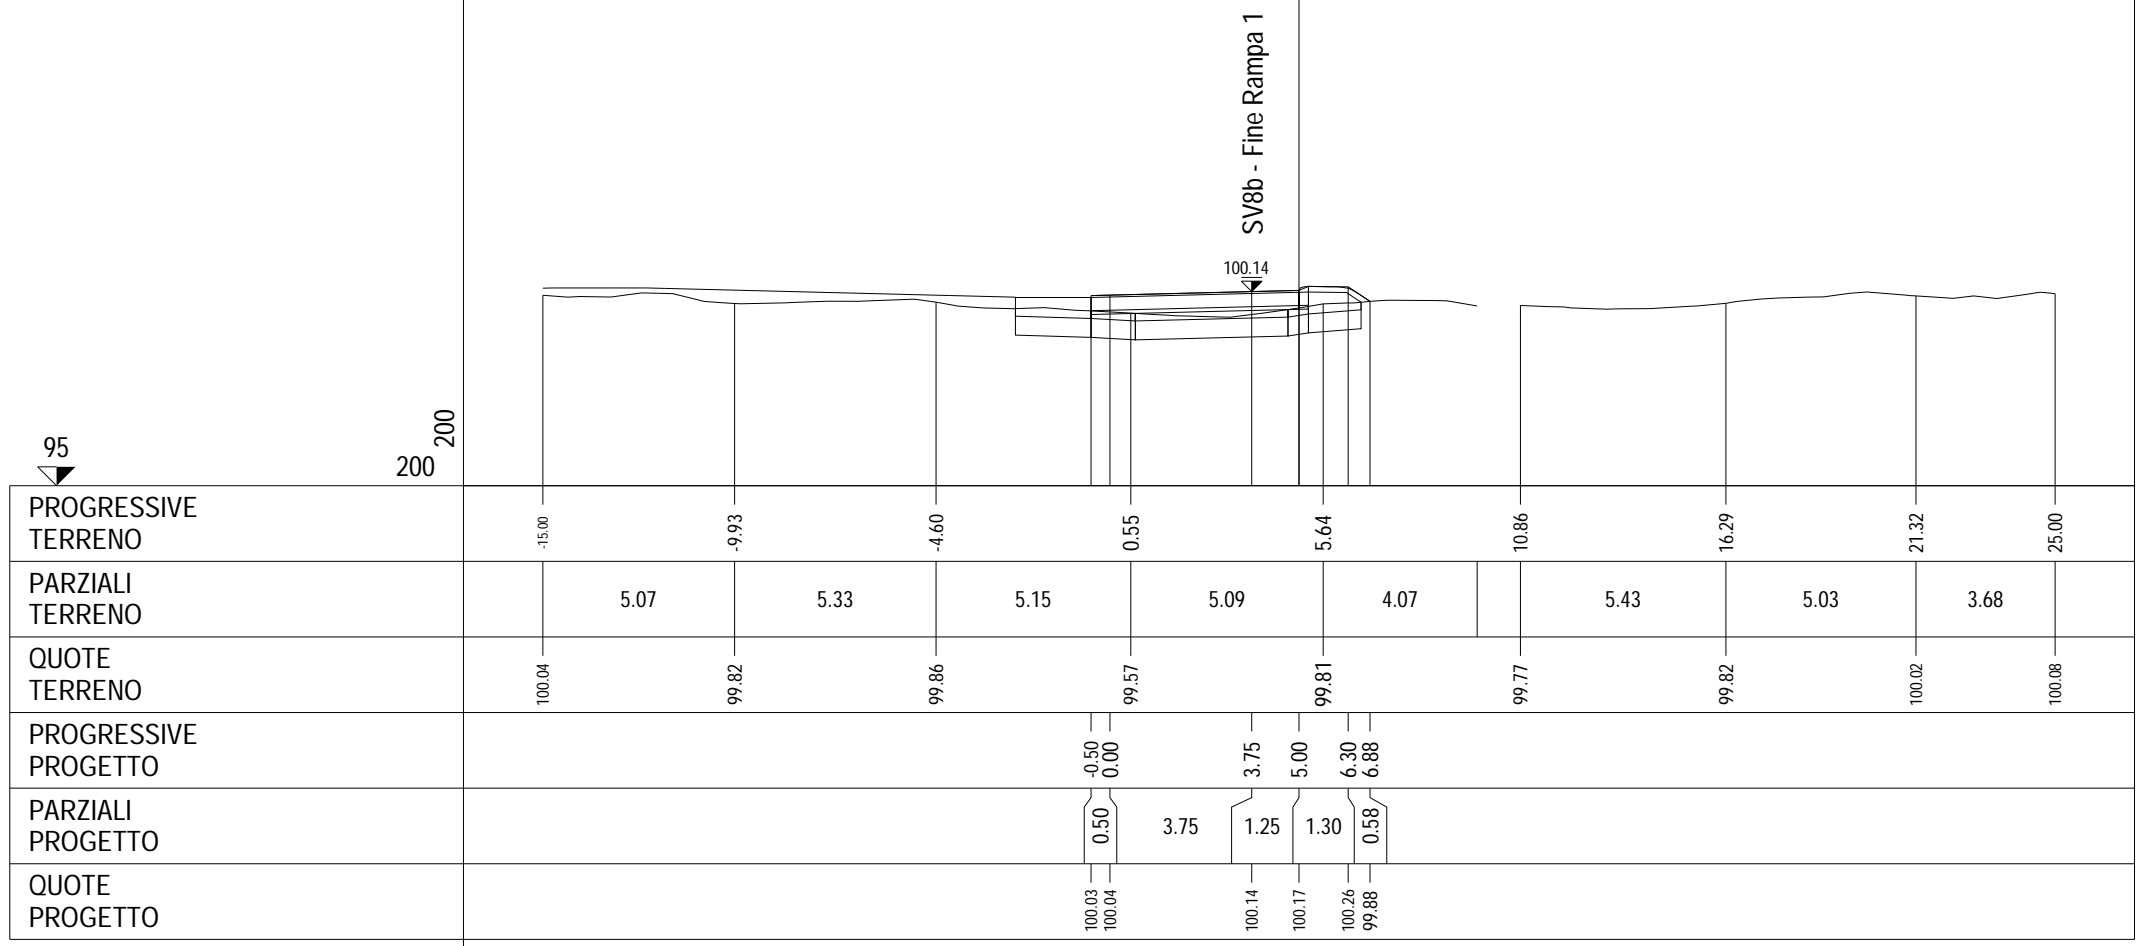


PROFILO Dedicata 8

SEZIONE CD8_24

PROGRESSIVA 260.00

A RILEVATO m² 5.91
 BO BONIFICA m² 4.69
 D BASE m² 2.00
 G FONDAZIONE m² 0.58
 a USURA m 5.50
 c BINDER m 5.75
 sc SCOTICO m 9.42
 v VEGETALE m 2.07

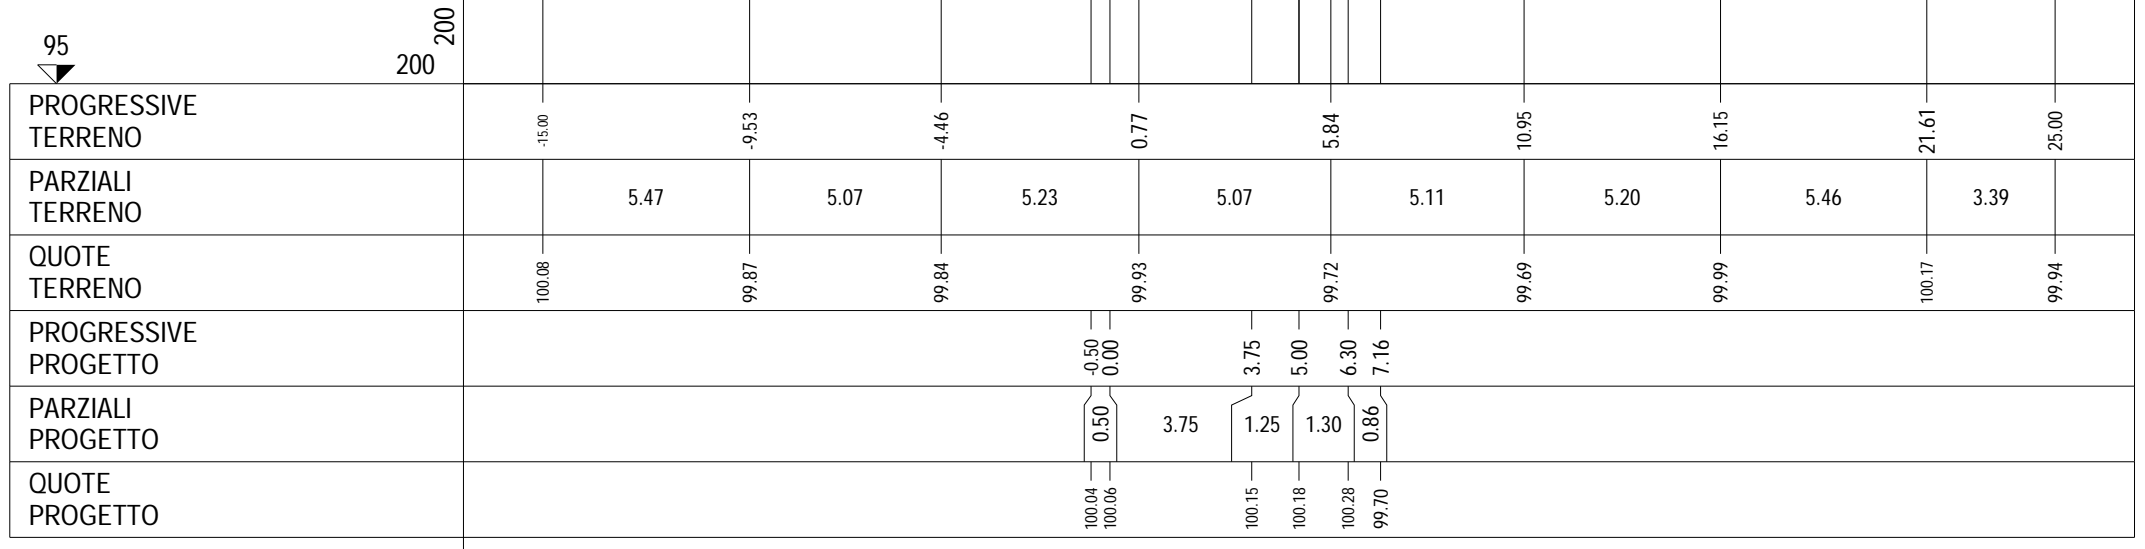


PROFILO Dedicata 8

SEZIONE CD8_25

PROGRESSIVA 280.00

A RILEVATO m² 4.15
 BO BONIFICA m² 4.93
 D BASE m² 1.93
 G FONDAZIONE m² 0.66
 a USURA m 5.50
 c BINDER m 5.50
 sc SCOTICO m 9.91

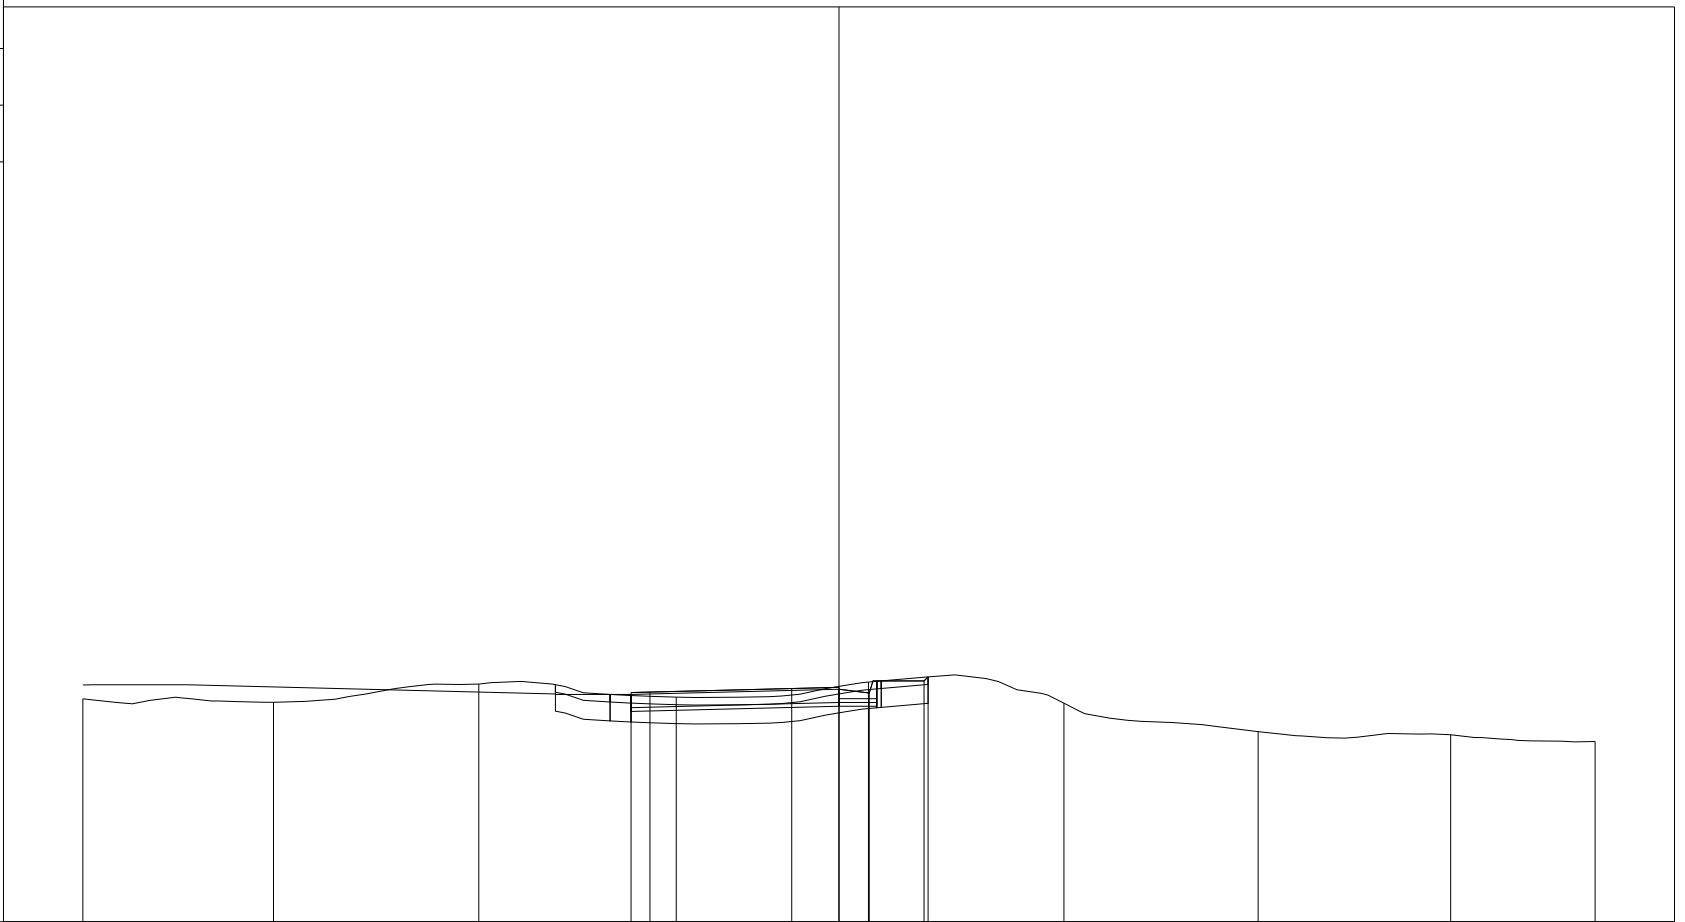

200
200


PROGRESSIVE TERRENO	-15.00	-9.96	-4.53	0.70	5.78	10.95	16.09	21.18	25.00
PARZIALI TERRENO	5.04	5.43	5.23	5.08	5.17	5.14	5.09	3.82	
QUOTE TERRENO	99.90	99.80	100.29	99.94	100.34	99.78	99.03	98.95	98.77
PROGRESSIVE PROGETTO				-0.50 0.00	3.75 5.00 5.80	7.25 7.36			
PARZIALI PROGETTO				0.50 3.75	1.25 0.80 1.45	0.11			
QUOTE PROGETTO				100.06 100.07	100.17 100.15 100.05	100.37 100.48			

PROFILO Dedicata 8

SEZIONE CD8_26

PROGRESSIVA 300.00

A RILEVATO m² 1.76
 B STERRO m² 0.43
 BO BONIFICA m² 4.38
 D BASE m² 2.03
 G FONDAZIONE m² 0.57
 a USURA m 5.50
 c BINDER m 5.75
 sc SCOTICO m 8.82
 v VEGETALE m 1.36

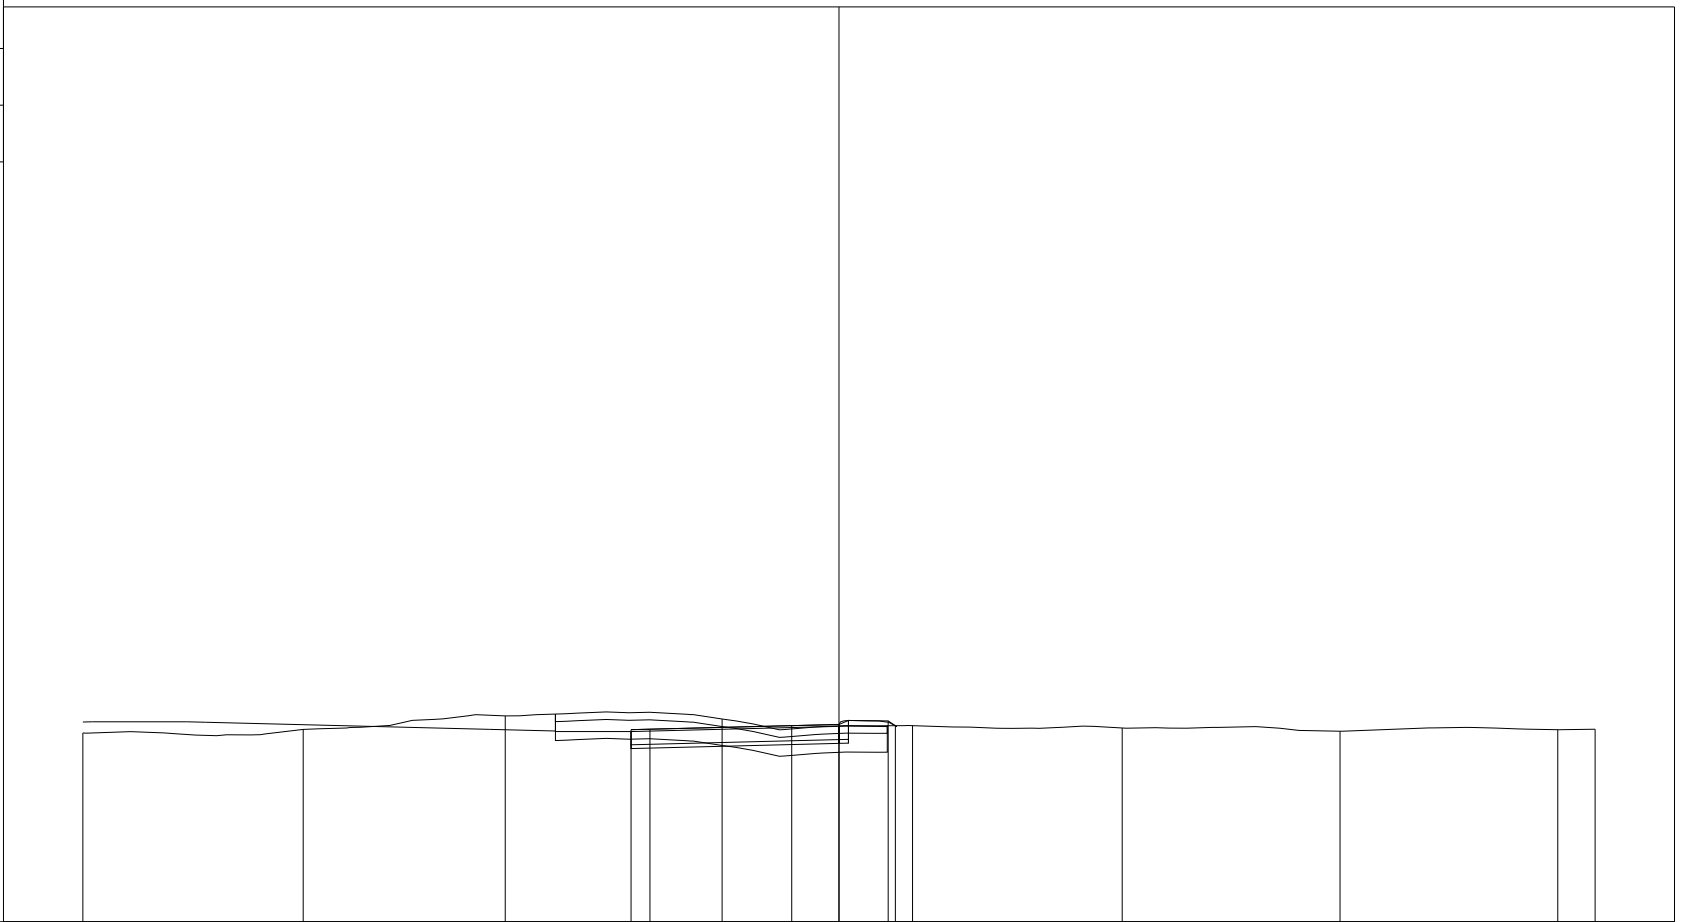

95

200 200

PROGRESSIVE TERRENO	-15.00	-9.17	-3.83	1.91	6.95	12.49	18.25	24.01	25.00
PARZIALI TERRENO		5.83	5.34	5.74	5.04	5.54	5.76	5.76	0.99
QUOTE TERRENO	99.99	100.09	100.44	100.36	100.19	100.12	100.04	100.08	100.09
PROGRESSIVE PROGETTO				-0.50	0.00	3.75	5.00	6.30	6.49
PARZIALI PROGETTO				0.50	3.75	1.25	1.30	0.19	
QUOTE PROGETTO				100.08	100.09	100.19	100.22	100.31	100.19

PROFILO Dedicata 8


SEZIONE CD8_27

PROGRESSIVA 320.00

A RILEVATO m² 1.62
B STERRO m² 0.07
BO BONIFICA m² 4.95
D BASE m² 1.93
G FONDAZIONE m² 0.65
a USURA m 5.50
c BINDER m 5.50
sc SCOTICO m 9.92

95

200 200

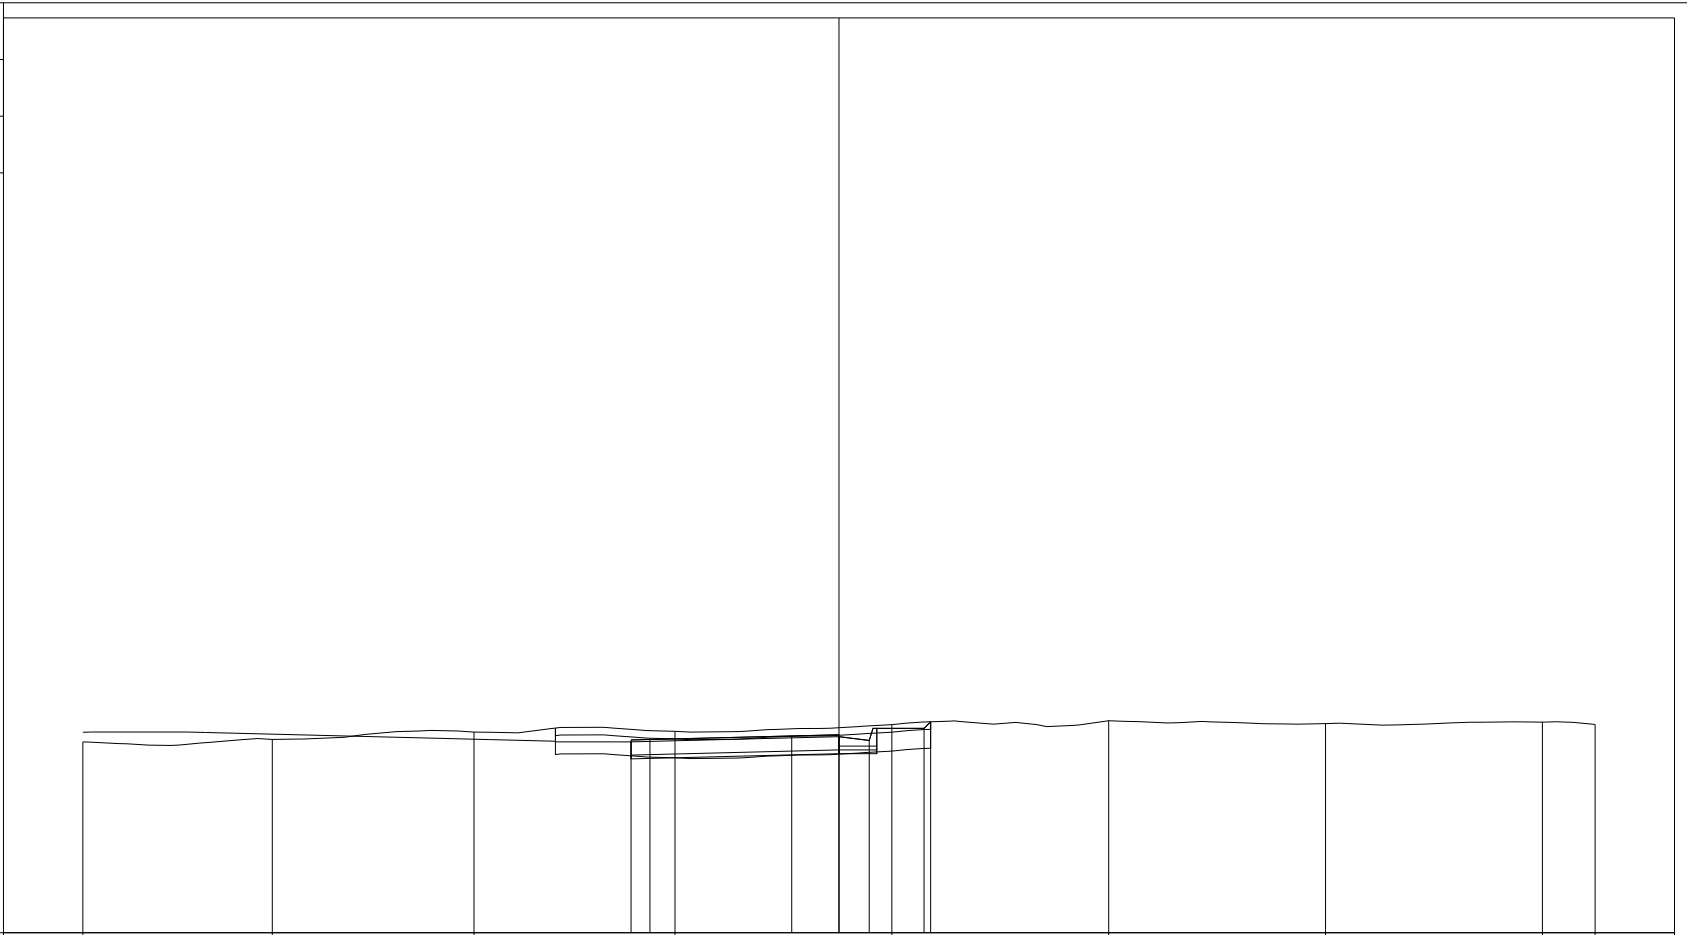


PROGRESSIVE TERRENO	-15.00	-9.99	-4.65	0.66	6.40	12.13	17.87	23.61	25.00
PARZIALI TERRENO	5.01	5.34	5.31	5.74	5.73	5.74	5.74	1.39	
QUOTE TERRENO	100.05	100.11	100.31	100.33	100.50	100.61	100.53	100.57	100.51
PROGRESSIVE PROGETTO				-0.50 0.00	3.75 5.00 5.80	7.25 7.42			
PARZIALI PROGETTO				0.50	3.75	1.25	0.80	1.45	0.17
QUOTE PROGETTO				100.10 100.11	100.21	100.19 100.09	100.41 100.58		

PROFILO Dedicata 8

SEZIONE CD8_28

PROGRESSIVA 340.00

A RILEVATO	m ²	13.53
BO BONIFICA	m ²	5.35
D BASE	m ²	2.02
G FONDAZIONE	m ²	0.57
a USURA	m	5.50
c BINDER	m	5.75
sc SCOTICO	m	10.80
v VEGETALE	m	3.78

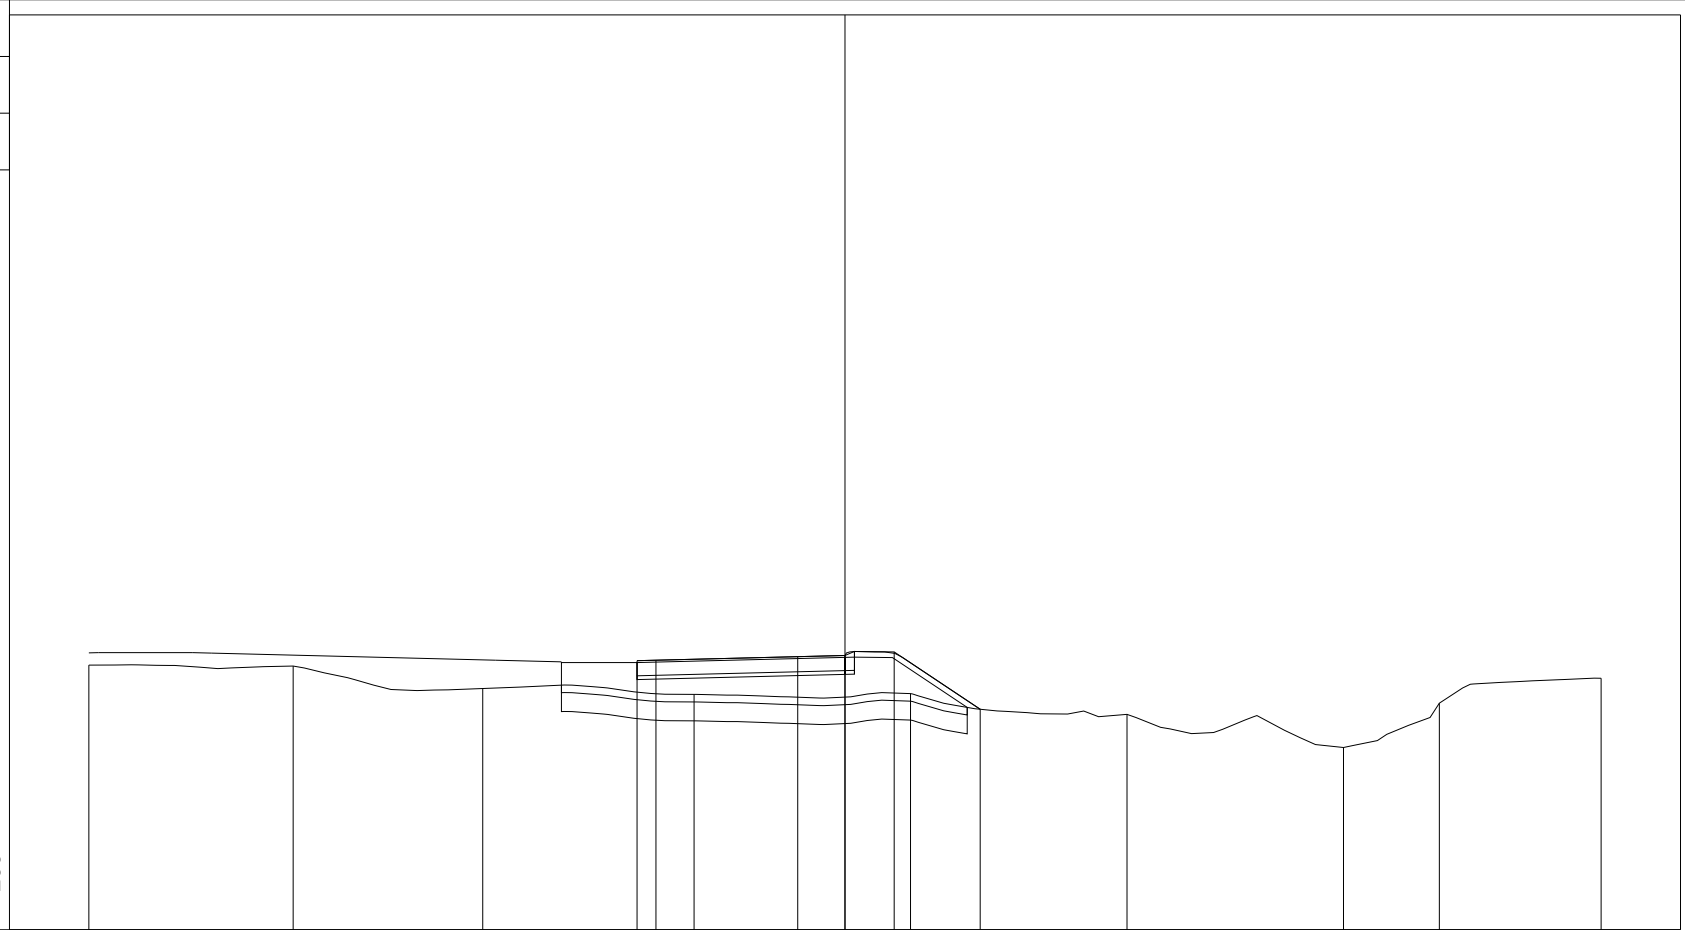

PROGRESSIVE TERRENO	-15.00	-9.60	-4.58	1.01	6.73	12.46	18.19	20.72	25.00
PARZIALI TERRENO	5.40	5.02	5.59	5.72	5.73	5.73	2.53	4.28	
QUOTE TERRENO	100.00	99.98	99.38	99.23	99.25	98.70	97.82	98.99	99.65
PROGRESSIVE PROGETTO				-0.50	0.00	3.75	5.00	6.30	8.58
PARZIALI PROGETTO				0.50	3.75	1.25	1.30	2.28	
QUOTE PROGETTO				100.12	100.13	100.22	100.25	100.35	98.83

PROFILO Dedicata 8


SEZIONE CD8_29

PROGRESSIVA 360.00

A RILEVATO m² 14.13
BO BONIFICA m² 5.27
D BASE m² 2.02
G FONDAZIONE m² 0.58
a USURA m 5.50
c BINDER m 5.75
sc SCOTICO m 10.55
v VEGETALE m 3.47

95

200
200

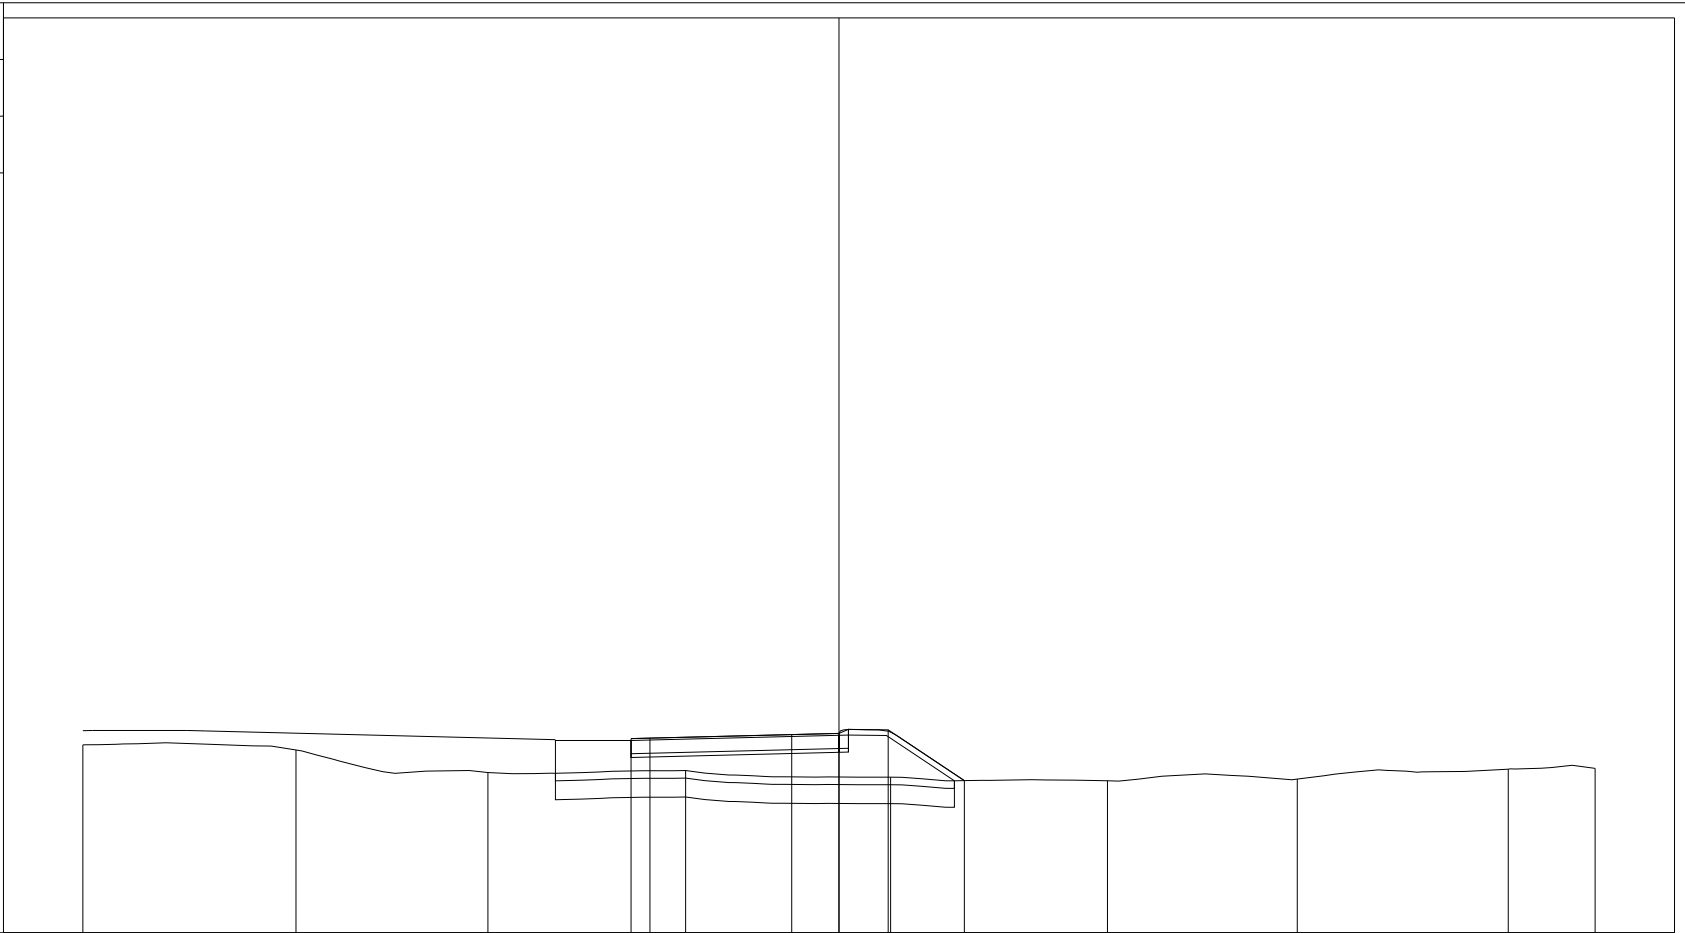

PROGRESSIVE TERRENO	-15.00	-9.36	-4.29	0.94	6.37	12.10	17.12	22.70	25.00
PARZIALI TERRENO	5.64	5.07	5.23	5.43	5.73	5.02	5.58	2.30	
QUOTE TERRENO	99.97	99.83	99.24	99.29	99.11	99.02	99.06	99.33	99.35
PROGRESSIVE PROGETTO				-0.50 0.00	3.75 5.00	6.30 8.32			
PARZIALI PROGETTO				0.50 3.75	1.25 1.30	2.02			
QUOTE PROGETTO				100.14 100.15	100.24 100.27	100.37	99.02		

PROFILO Dedicata 8


SEZIONE CD8_30

PROGRESSIVA 380.00

A RILEVATO	m ²	14.97
BO BONIFICA	m ²	5.25
D BASE	m ²	2.02
G FONDAZIONE	m ²	0.57
a USURA	m	5.50
c BINDER	m	5.75
sc SCOTICO	m	10.55
v VEGETALE	m	3.46

94

200
200

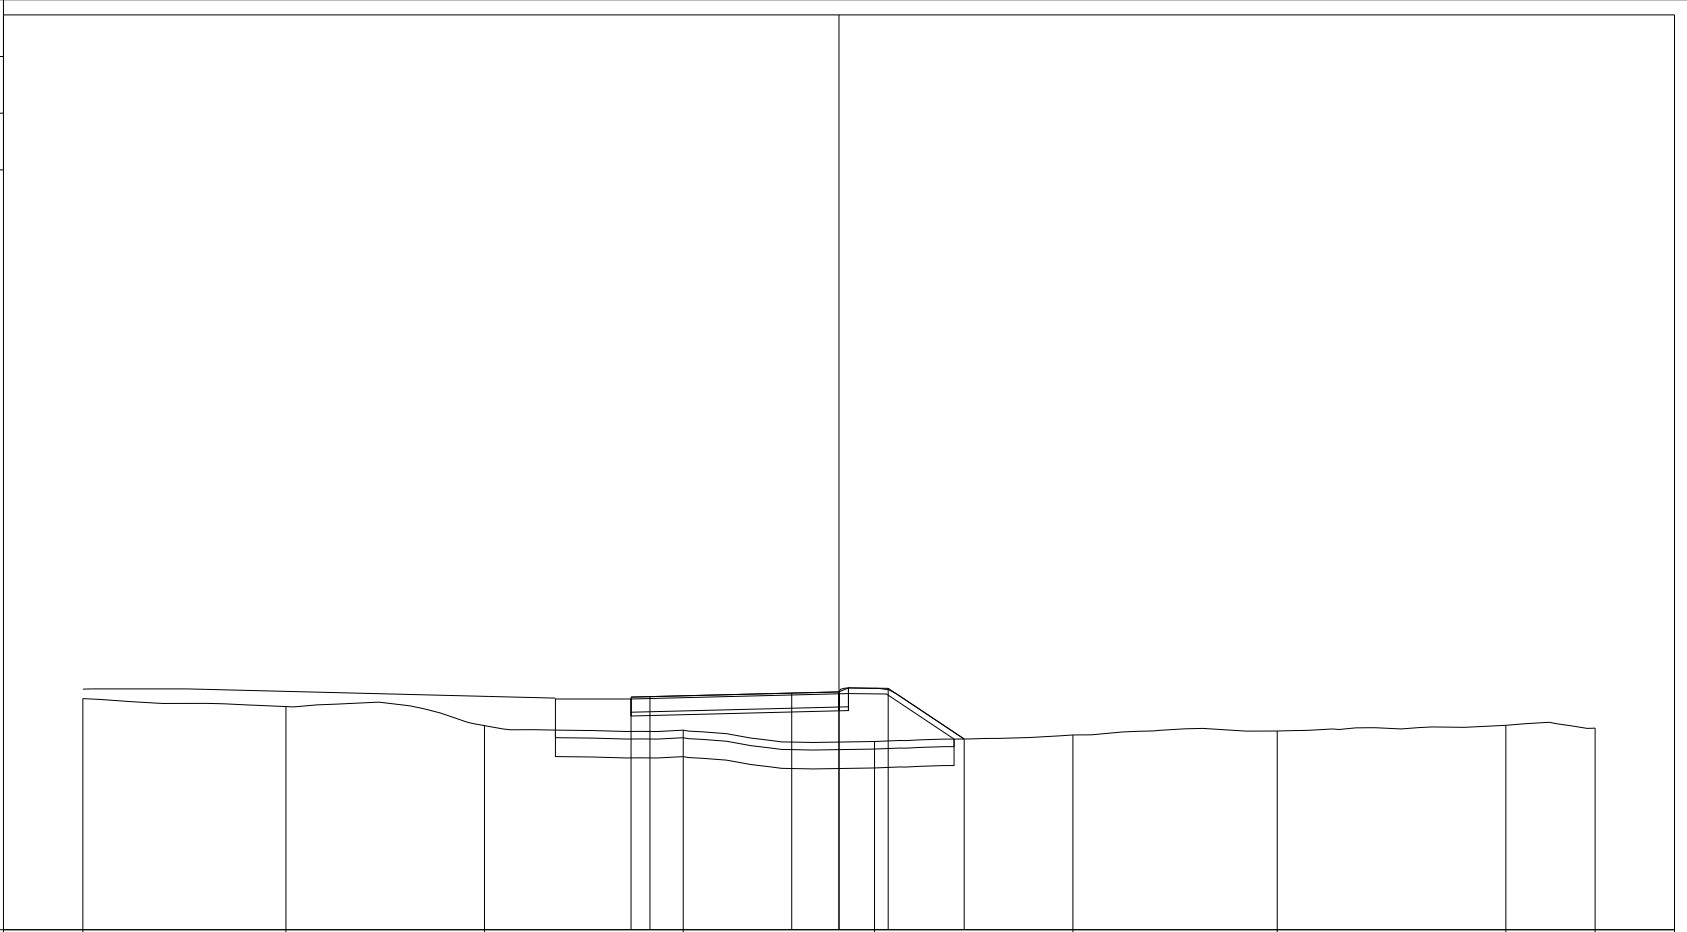

PROGRESSIVE TERRENO	-15.00	-9.63	-4.38	0.88	5.94	11.19	16.59	22.64	25.00
PARZIALI TERRENO	5.37	5.25	5.26	5.06	5.25	5.40	6.05	2.36	
QUOTE TERRENO	100.11	99.90	99.40	99.28	98.98	99.15	99.26	99.41	99.33
PROGRESSIVE PROGETTO				-0.50	0.00	3.75	5.00	6.30	8.31
PARZIALI PROGETTO				0.50	3.75	1.25	1.30	2.01	
QUOTE PROGETTO				100.15	100.17	100.26	100.29	100.39	99.04

PROFILO Dedicata 8


SEZIONE CD8_31

PROGRESSIVA 400.00

A RILEVATO	m ²	24.18
BO BONIFICA	m ²	5.61
D BASE	m ²	2.00
G FONDAZIONE	m ²	0.58
a USURA	m	5.50
c BINDER	m	5.75
sc SCOTICO	m	11.24
v VEGETALE	m	4.20

94

200
200

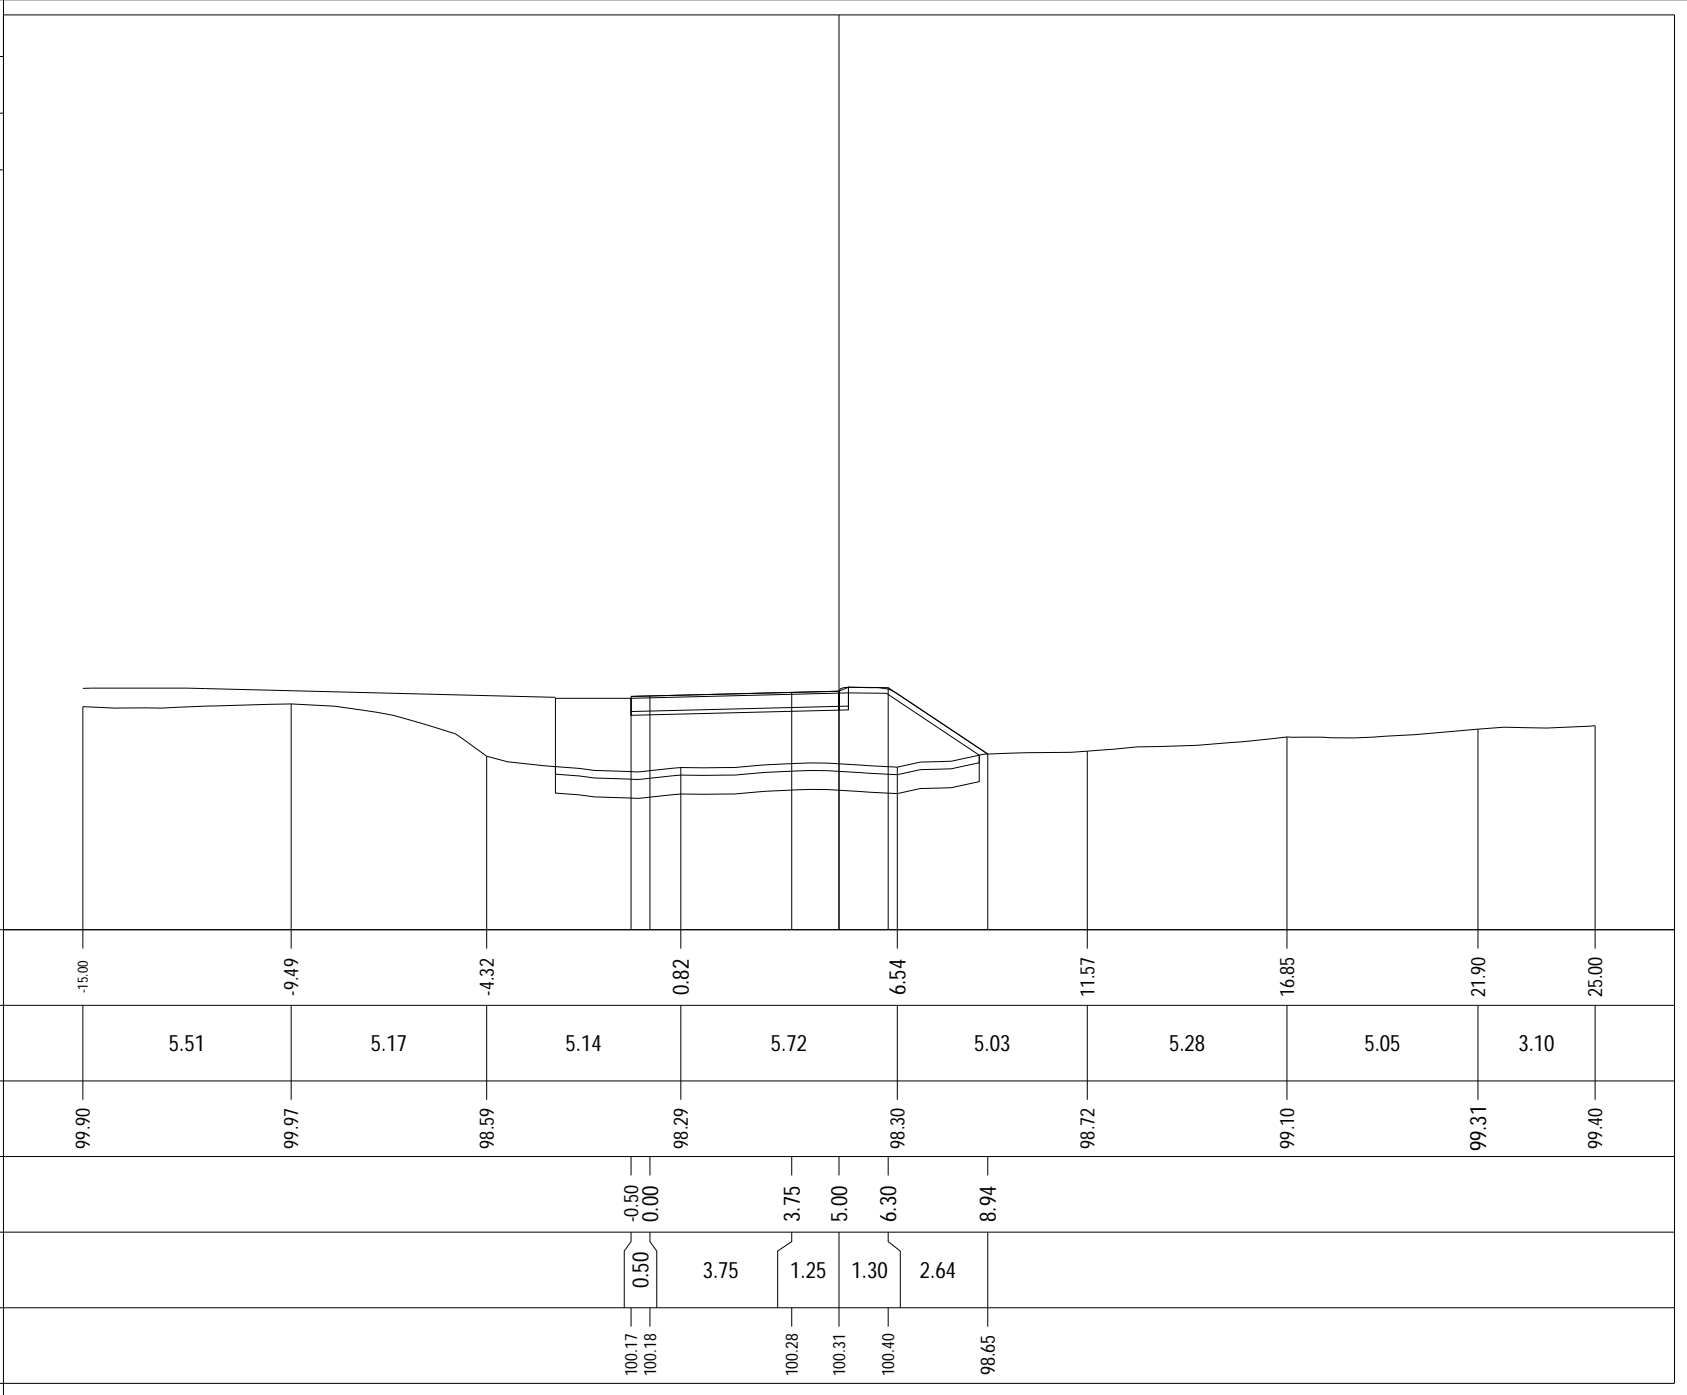


PROFILO Dedicata 8

SEZIONE CD8_32

PROGRESSIVA 420.00

A RILEVATO m² 28.16
 BO BONIFICA m² 5.85
 D BASE m² 2.01
 G FONDAZIONE m² 0.58
 a USURA m 5.50
 c BINDER m 5.75
 sc SCOTICO m 11.75
 v VEGETALE m 4.86

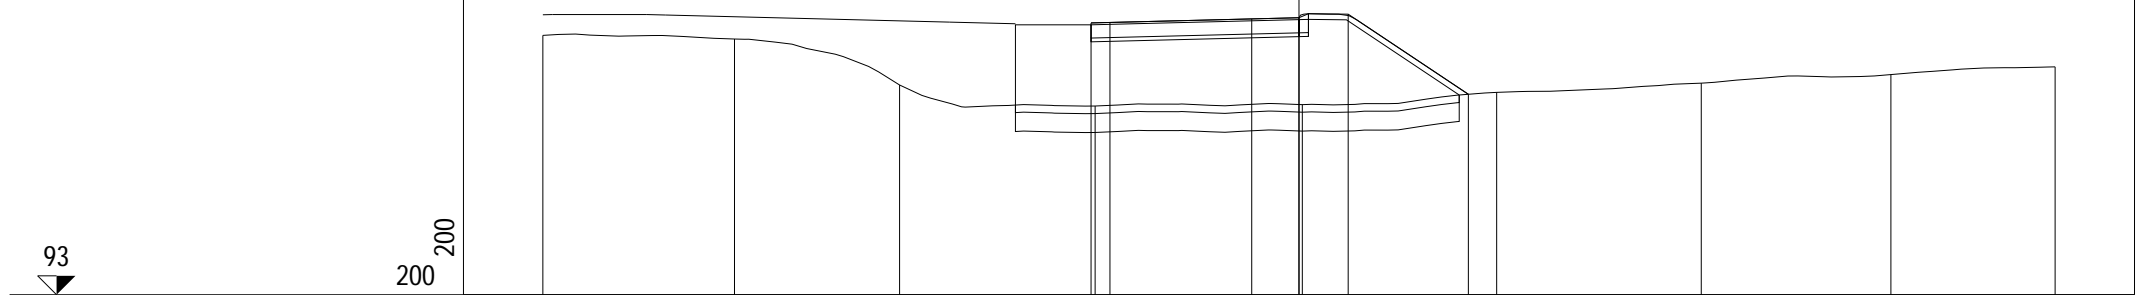


PROGRESSIVE TERRENO	-15.00	-9.93	-5.56	-0.39	5.09	10.23	15.64	20.66	25.00
PARZIALI TERRENO	5.07	4.37	5.17	5.48	5.14	5.41	5.02	4.34	
QUOTE TERRENO	99.86	99.76	98.55	97.99	98.03	98.35	98.60	98.82	99.03
PROGRESSIVE PROGETTO				-0.50 0.00	3.75 5.00	6.30	9.48		
PARZIALI PROGETTO				0.50	3.75	1.25	1.30	3.18	
QUOTE PROGETTO				100.19 100.20	100.30 100.33	100.42	98.30		

PROFILO Dedicata 8

SEZIONE CD8_33

PROGRESSIVA 440.00

A RILEVATO	m ²	31.74
BO BONIFICA	m ²	6.19
D BASE	m ²	2.01
G FONDAZIONE	m ²	0.58
a USURA	m	5.50
c BINDER	m	5.75
sc SCOTICO	m	12.34
v VEGETALE	m	5.62

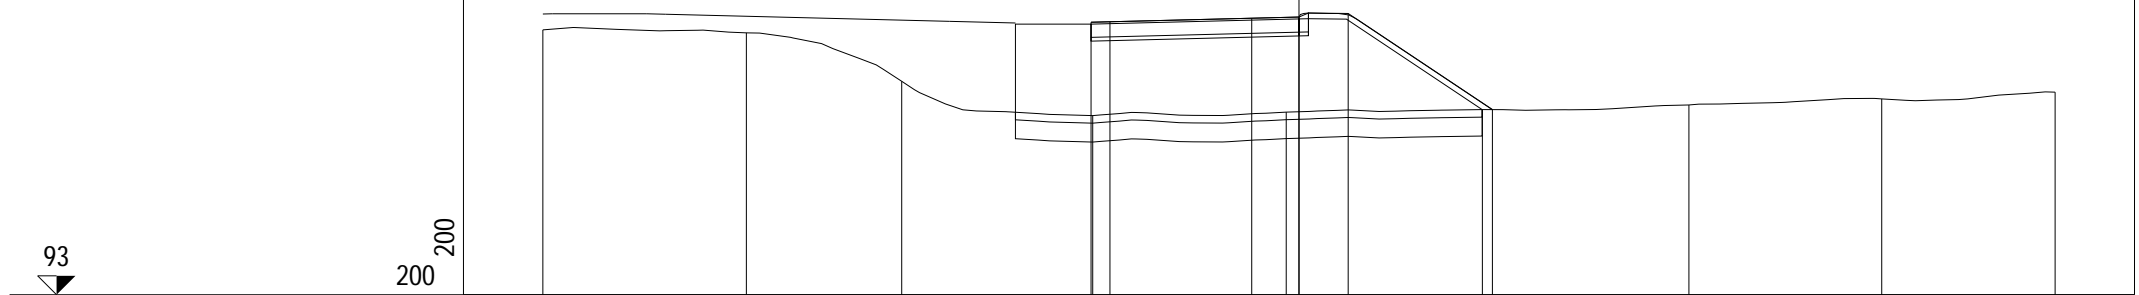

PROGRESSIVE TERRENO	-15.00	-9.62	-5.51	-0.46	4.66	9.85	15.31	20.41	25.00
PARZIALI TERRENO		5.38	4.11	5.05	5.12	5.19	5.46	5.10	4.59
QUOTE TERRENO	100.01	99.93	98.65	97.74	97.83	97.90	98.02	98.18	98.36
PROGRESSIVE PROGETTO				-0.50	3.75	10.12			
PARZIALI PROGETTO				0.50	3.75	3.82			
QUOTE PROGETTO				100.21	100.31	100.44	97.90		

PROFILO Dedicata 8


SEZIONE CD8_34

PROGRESSIVA 460.00

A RILEVATO	m ²	31.66
BO BONIFICA	m ²	6.20
D BASE	m ²	2.01
G FONDAZIONE	m ²	0.57
a USURA	m	5.50
c BINDER	m	5.75
sc SCOTICO	m	12.35
v VEGETALE	m	5.64

93

200
200

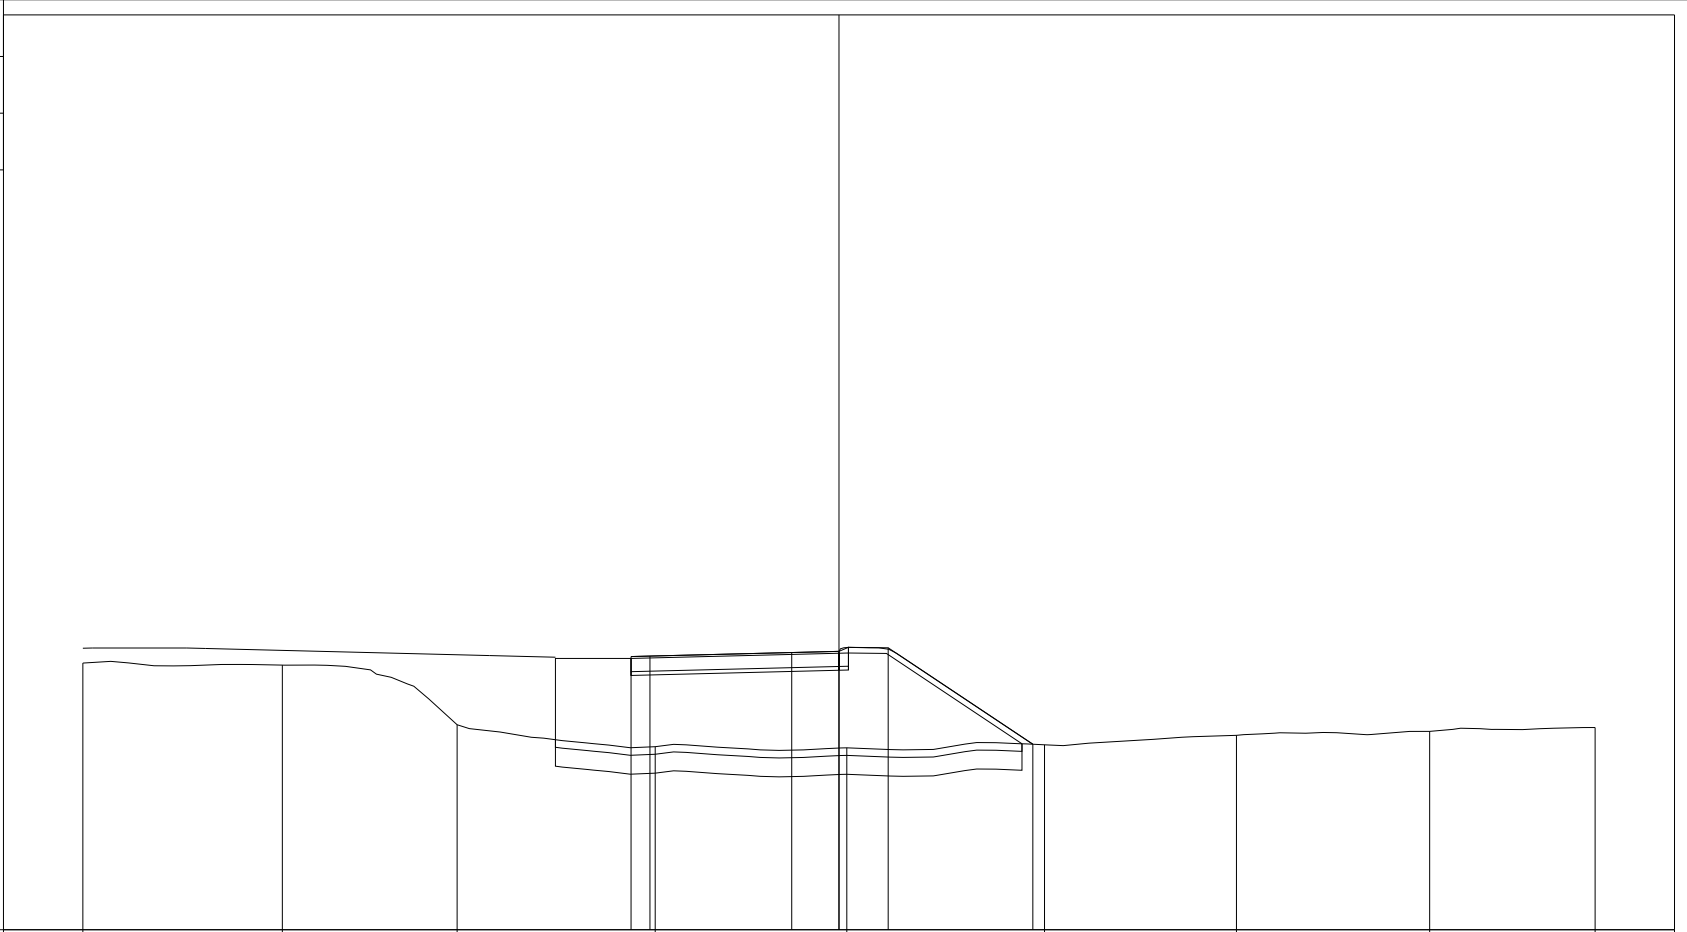


PROGRESSIVE TERRENO	-15.00	-9.72	-5.10	0.14	5.21	10.44	15.51	20.62	25.00
PARZIALI TERRENO	5.28	4.62	5.24	5.07	5.23	5.07	5.11	4.38	
QUOTE TERRENO	100.05	100.00	98.42	97.84	97.81	97.89	98.14	98.25	98.35
PROGRESSIVE PROGETTO				-0.50	0.00	3.75	5.00	6.30	10.13
PARZIALI PROGETTO				0.50	3.75	1.25	1.30	3.83	
QUOTE PROGETTO				100.23	100.24	100.33	100.36	100.46	97.91

PROFILO Dedicata 8

SEZIONE CD8_35

PROGRESSIVA 480.00

A RILEVATO	m ²	29.86
BO BONIFICA	m ²	6.14
D BASE	m ²	2.01
G FONDAZIONE	m ²	0.57
a USURA	m	5.50
c BINDER	m	5.75
sc SCOTICO	m	12.25
v VEGETALE	m	5.50

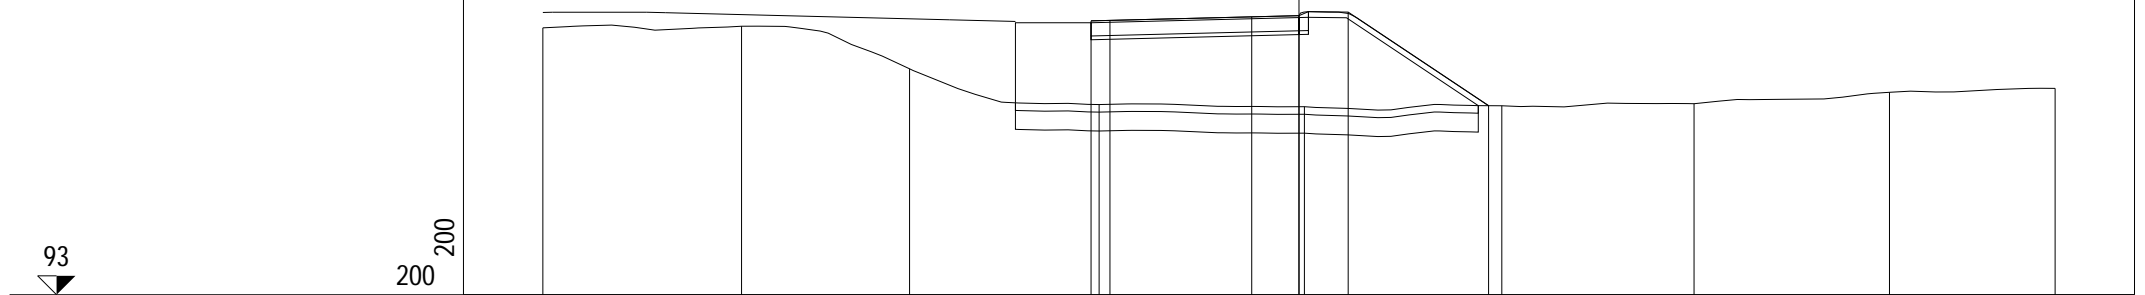


PROGRESSIVE TERRENO	-15.00	-9.74	-5.30	-0.29	5.14	10.36	15.45	20.62	25.00
PARZIALI TERRENO	5.26	4.44	5.01	5.43	5.22	5.09	5.17	4.38	
QUOTE TERRENO	100.06	100.10	98.98	98.03	97.97	98.00	98.05	98.35	98.46
PROGRESSIVE PROGETTO				-0.50	3.75	5.00	6.30	10.01	
PARZIALI PROGETTO				0.50	3.75	1.25	1.30	3.71	
QUOTE PROGETTO				100.24	100.26	100.35	100.38	100.48	98.00

PROFILO Dedicata 8

SEZIONE CD8_36

PROGRESSIVA 500.00

A RILEVATO	m ²	28.65
BO BONIFICA	m ²	6.04
D BASE	m ²	2.01
G FONDAZIONE	m ²	0.57
a USURA	m	5.50
c BINDER	m	5.75
sc SCOTICO	m	12.09
v VEGETALE	m	5.34

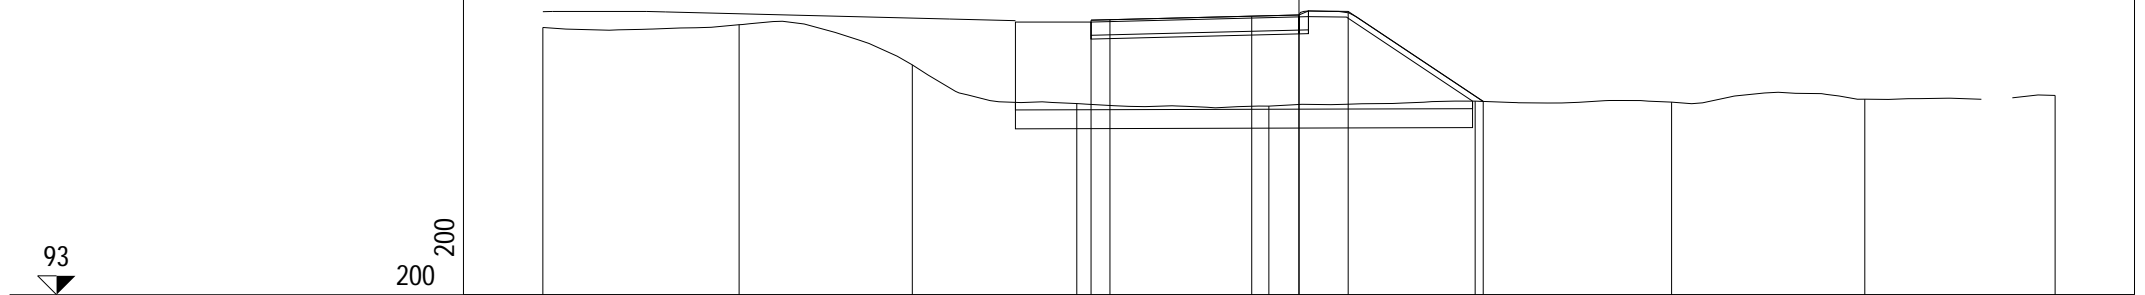

PROGRESSIVE TERRENO	-15.00	-9.81	-5.23	-0.88	4.20	9.66	14.86	19.97	25.00	
PARZIALI TERRENO		5.19	4.58	4.35	5.08	5.46	5.20	5.11	3.08	1.13
QUOTE TERRENO	100.07	100.14	99.08	98.06	97.99	98.12	98.09	98.17	98.27	
PROGRESSIVE PROGETTO				-0.50	0.00	3.75	5.00	6.30	9.87	
PARZIALI PROGETTO				0.50	3.75	1.25	1.30	3.57		
QUOTE PROGETTO				100.26	100.28	100.37	100.40	100.49	98.11	

PROFILO Dedicata 8


SEZIONE CD8_37

PROGRESSIVA 520.00

A RILEVATO	m ²	28.31
BO BONIFICA	m ²	6.05
D BASE	m ²	2.03
G FONDAZIONE	m ²	0.56
a USURA	m	5.50
c BINDER	m	5.75
sc SCOTICO	m	12.09
v VEGETALE	m	5.34

94

200
200

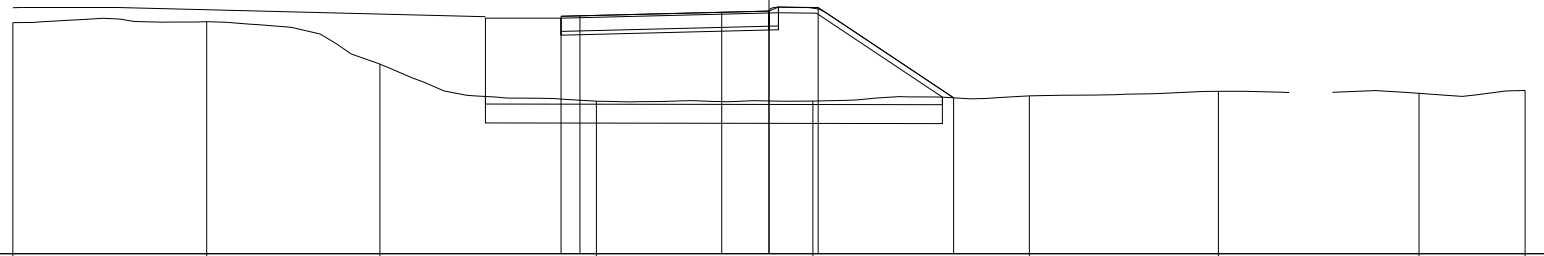


PROGRESSIVE TERRENO	-15.00	-9.87	-5.29	0.43	6.16	11.89	16.89	22.19	25.00
PARZIALI TERRENO		5.13	4.58	5.72	5.73	5.73	5.00	1.87	5.10
QUOTE TERRENO	100.11	100.14	99.02	98.04	98.04	98.18	98.30	98.24	98.32
PROGRESSIVE PROGETTO				-0.50	0.00	3.75	5.00	6.30	9.88
PARZIALI PROGETTO				0.50	3.75	1.25	1.30	3.58	
QUOTE PROGETTO				100.28	100.29	100.39	100.42	100.51	98.12

PROFILO Dedicata 8

SEZIONE CD8_38

PROGRESSIVA 540.00

A RILEVATO m² 29.36
 BO BONIFICA m² 6.11
 D BASE m² 2.02
 G FONDAZIONE m² 0.58
 a USURA m 5.50
 c BINDER m 5.75
 sc SCOTICO m 12.21
 v VEGETALE m 5.47

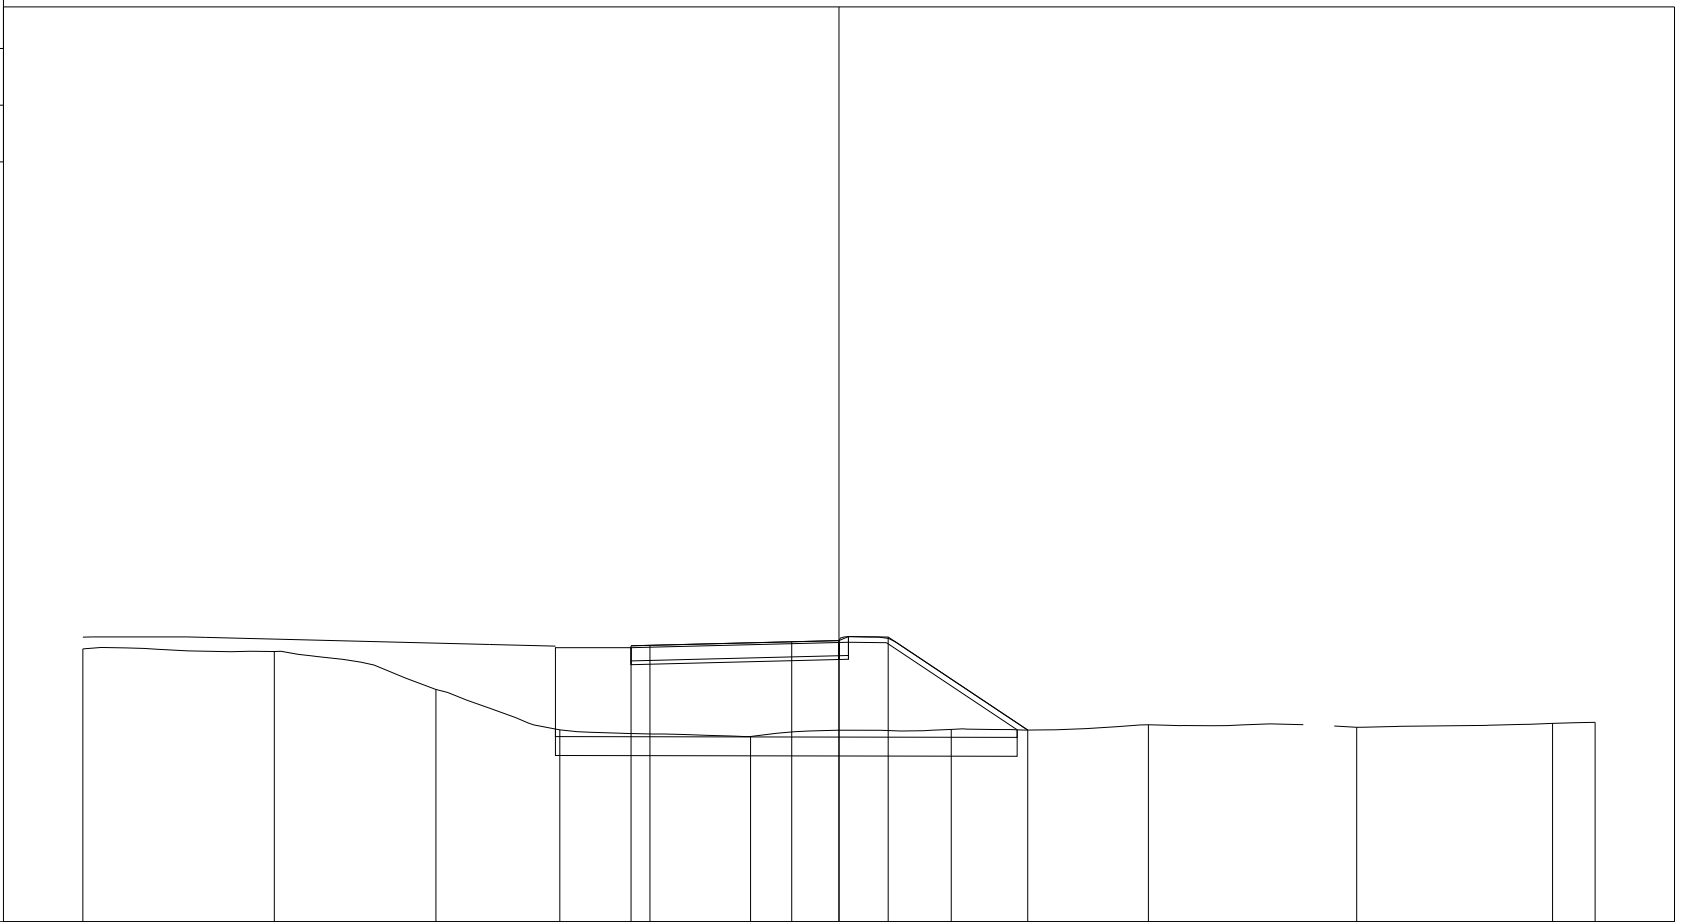

200
200

PROGRESSIVE TERRENO	-15.00	-9.94	-5.66	-2.38	2.66	7.97	13.18	18.69	23.87	25.00
PARZIALI TERRENO	5.06	4.28	3.28	5.04	5.31	5.21	4.10	5.18	1.72	
QUOTE TERRENO	100.22	100.15	99.14	98.08	97.90	98.09	98.21	98.14	98.25	98.28
PROGRESSIVE PROGETTO					-0.50	0.00	3.75	5.00	6.30	9.99
PARZIALI PROGETTO					0.50	3.75	1.25	1.30	3.69	
QUOTE PROGETTO					100.30	100.31	100.41	100.44	100.53	98.07

PROFILO Dedicata 8


SEZIONE CD8_39

PROGRESSIVA 560.00

A RILEVATO	m ²	29.74
BO BONIFICA	m ²	6.18
D BASE	m ²	2.02
G FONDAZIONE	m ²	0.57
a USURA	m	5.50
c BINDER	m	5.75
sc SCOTICO	m	12.36
v VEGETALE	m	5.63

93

 200 200

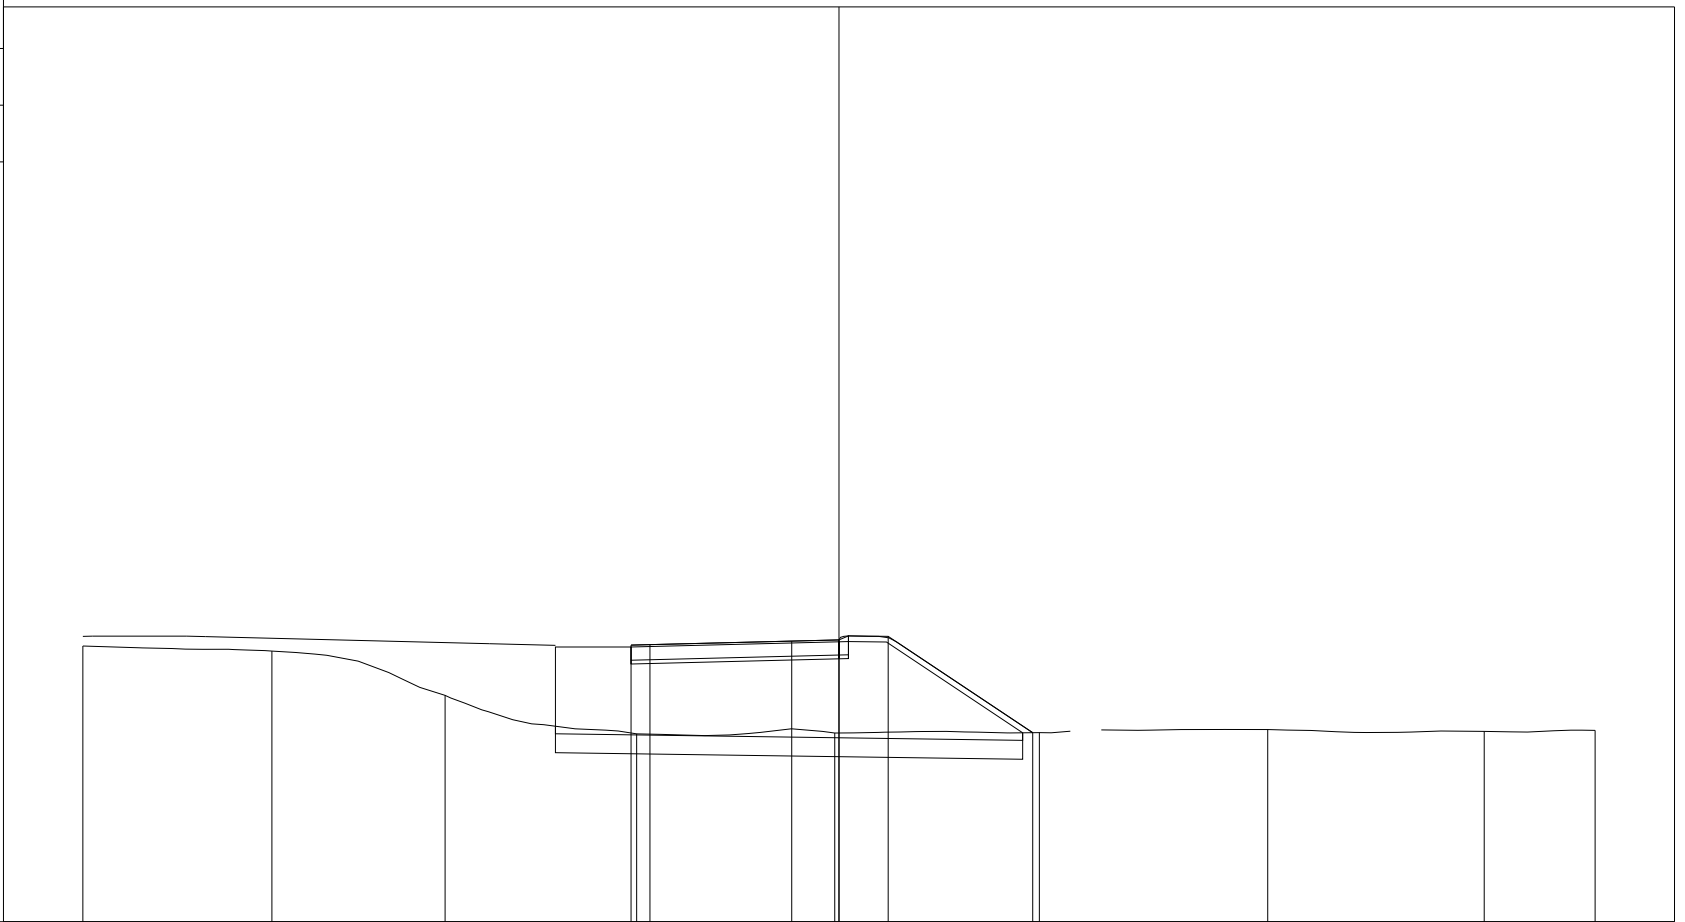

PROGRESSIVE TERRENO	-15.00	-10.00	-5.42	-0.35	4.89	10.30	16.34	22.07	25.00
PARZIALI TERRENO	5.00	4.58	5.07	5.24	5.41	0.82	5.55	5.26	2.25
QUOTE TERRENO	100.29	100.16	98.99	97.97	97.99	98.00	98.08	98.04	98.06
PROGRESSIVE PROGETTO				-0.50 0.00	3.75 5.00	6.30	10.12		
PARZIALI PROGETTO				0.50	3.75	1.25	1.30	3.82	
QUOTE PROGETTO				100.32 100.33	100.42	100.45	100.55	98.00	

PROFILO Dedicata 8


SEZIONE CD8_40

PROGRESSIVA 580.00

D BASE m² 2.02
 G FONDAZIONE m² 0.58
 a USURA m 5.50
 c BINDER m 5.75
 v VEGETALE m 6.21

93

200
200

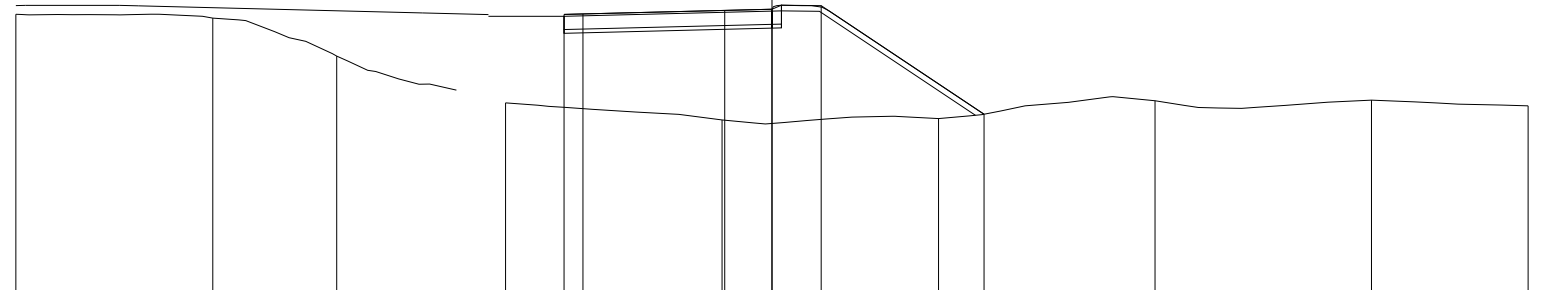

PROGRESSIVE TERRENO	-15.00	-9.79	-6.51	-2.05	3.68	9.41	15.13	20.86	25.00	
PARZIALI TERRENO	5.21	3.28	3.16	5.73	5.73	5.72	5.73	4.14		
QUOTE TERRENO	100.34	100.24	99.23	98.00	97.54	97.58	98.05	98.07	97.92	
PROGRESSIVE PROGETTO					-0.50	0.00	3.75	5.00	6.30	10.61
PARZIALI PROGETTO				0.50	3.75	1.25	1.30	4.31		
QUOTE PROGETTO				100.34	100.35	100.44	100.47	100.57	97.70	

PROFILO Dedicata 8


SEZIONE CD8_41

PROGRESSIVA 600.00

A RILEVATO	m ²	68.27
BO BONIFICA	m ²	7.81
D BASE	m ²	2.02
G FONDAZIONE	m ²	0.57
a USURA	m	5.50
c BINDER	m	5.75
sc SCOTICO	m	15.60
v VEGETALE	m	9.50

91

200
200

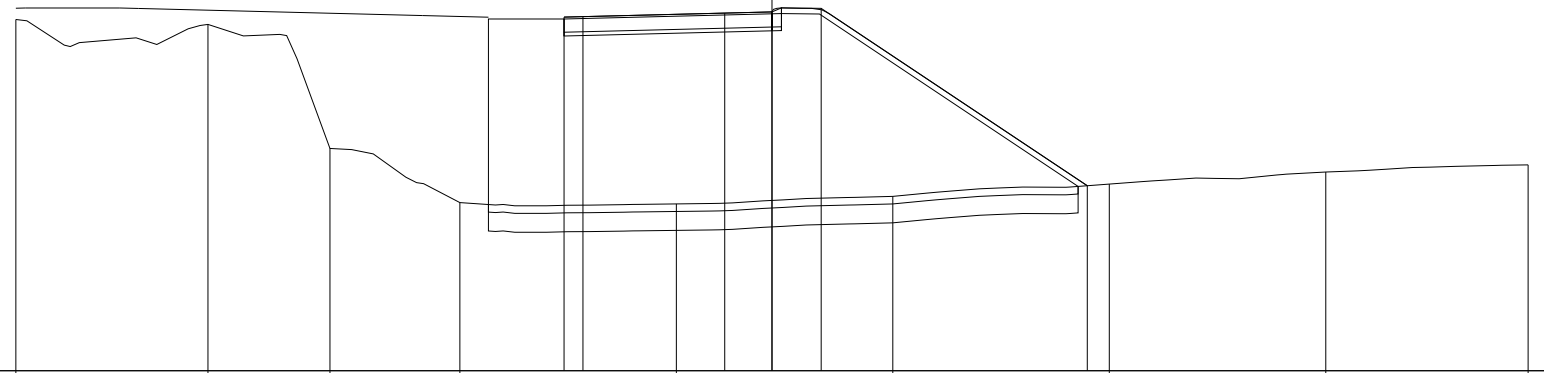


PROGRESSIVE TERRENO	-15.00	-9.92	-6.69	-3.26		2.47		8.20	13.92	19.65	25.00
PARZIALI TERRENO		5.08	3.23	3.43		5.73		5.73	5.72	5.73	5.35
QUOTE TERRENO	100.29	100.16	96.88	95.45		95.41		95.61	95.94	96.26	96.45
PROGRESSIVE PROGETTO						-0.50	0.00	3.75	5.00	6.30	13.34
PARZIALI PROGETTO						0.50	3.75	1.25	1.30	7.04	
QUOTE PROGETTO						100.35	100.37	100.46	100.49	100.59	95.89

PROFILO Dedicata 8

SEZIONE CD8_42

PROGRESSIVA 620.00

A RILEVATO	m ²	34.15
BO BONIFICA	m ²	6.51
D BASE	m ²	2.02
G FONDAZIONE	m ²	0.58
a USURA	m	5.50
c BINDER	m	5.75
sc SCOTICO	m	13.01
v VEGETALE	m	6.40

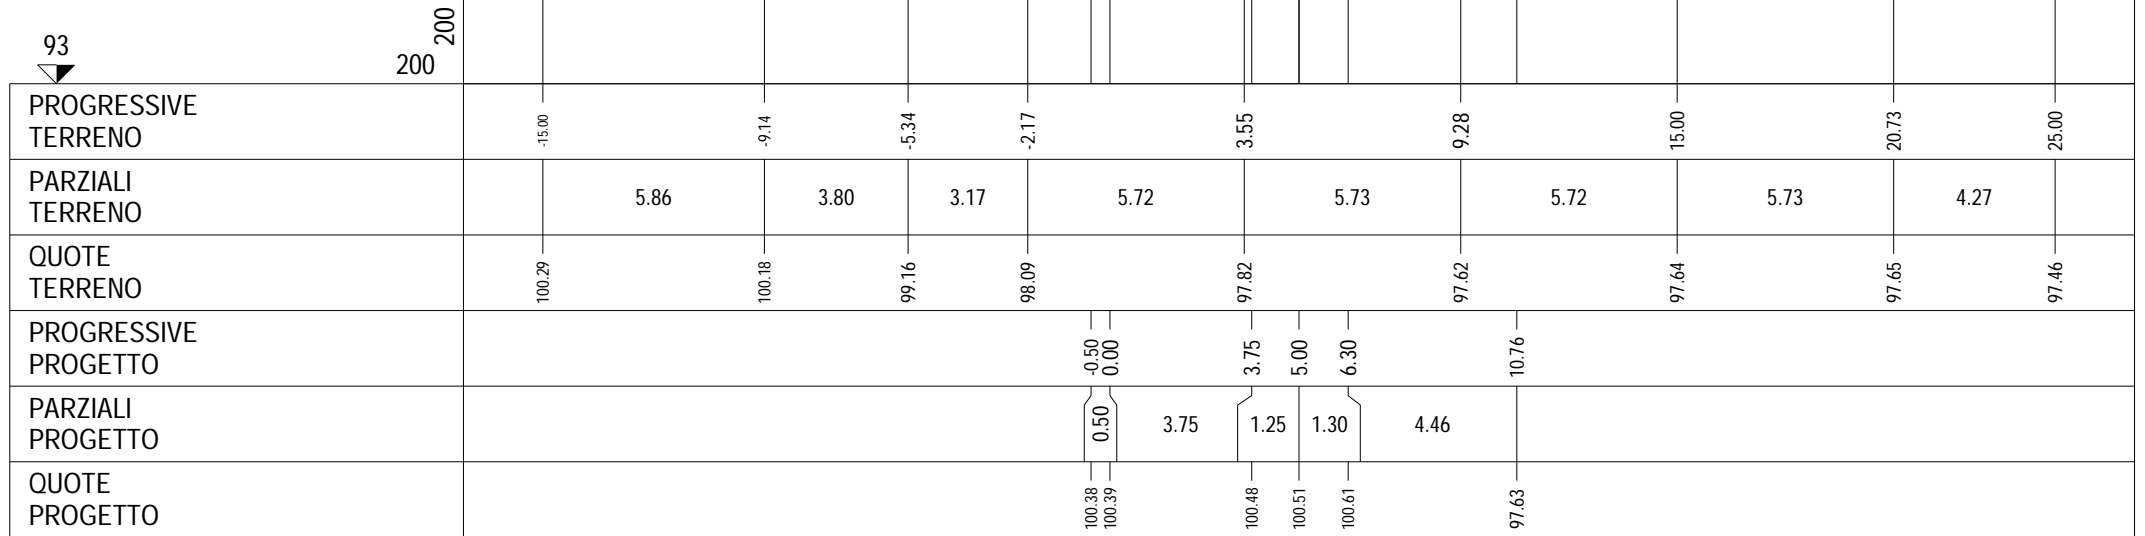


PROFILO Dedicata 8

SEZIONE CD8_43

PROGRESSIVA 640.00

A RILEVATO	m ²	29.25
BO BONIFICA	m ²	6.04
D BASE	m ²	2.01
G FONDAZIONE	m ²	0.58
a USURA	m	5.50
c BINDER	m	5.75
sc SCOTICO	m	12.11
v VEGETALE	m	5.33

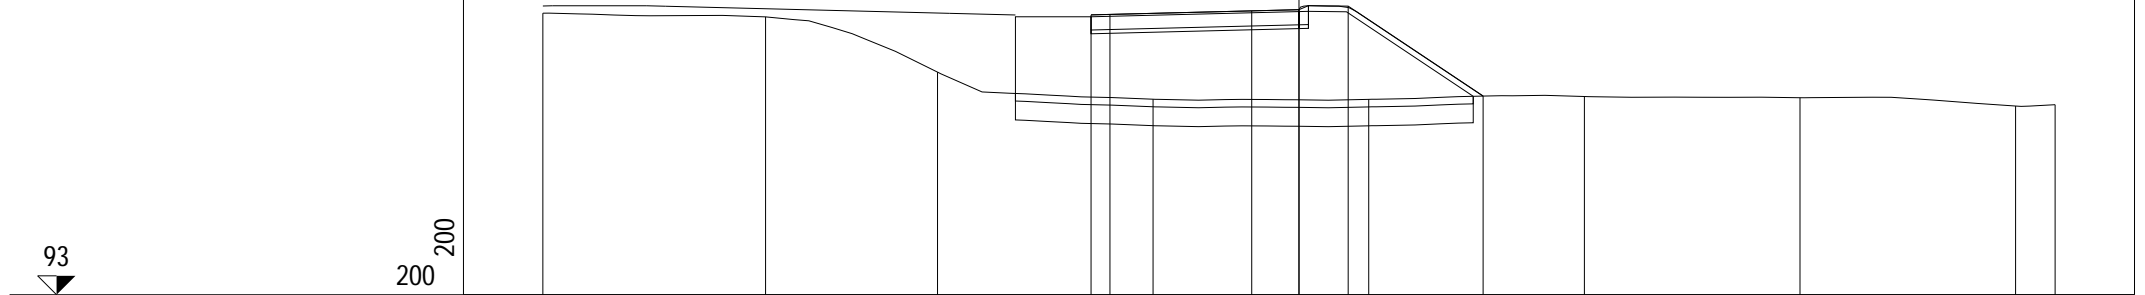

200
200


PROGRESSIVE TERRENO	-15.00	-9.11	-4.56	1.14	6.84	12.55	18.25	23.95	25.00
PARZIALI TERRENO	5.89	4.55	5.70	5.70	5.71	5.70	5.70	1.05	
QUOTE TERRENO	100.45	100.35	98.89	98.17	98.17	98.24	98.21	97.99	98.03
PROGRESSIVE PROGETTO				-0.50	0.00	3.75	5.00	6.30	9.87
PARZIALI PROGETTO				0.50	3.75	1.25	1.30	3.57	
QUOTE PROGETTO				100.40	100.42	100.51	100.54	100.63	98.26

PROFILO Dedicata 8

SEZIONE CD8_44

PROGRESSIVA 660.00

A RILEVATO	m ²	27.96
BO BONIFICA	m ²	6.01
D BASE	m ²	2.02
G FONDAZIONE	m ²	0.57
a USURA	m	5.50
c BINDER	m	5.75
sc SCOTICO	m	12.07
v VEGETALE	m	5.26

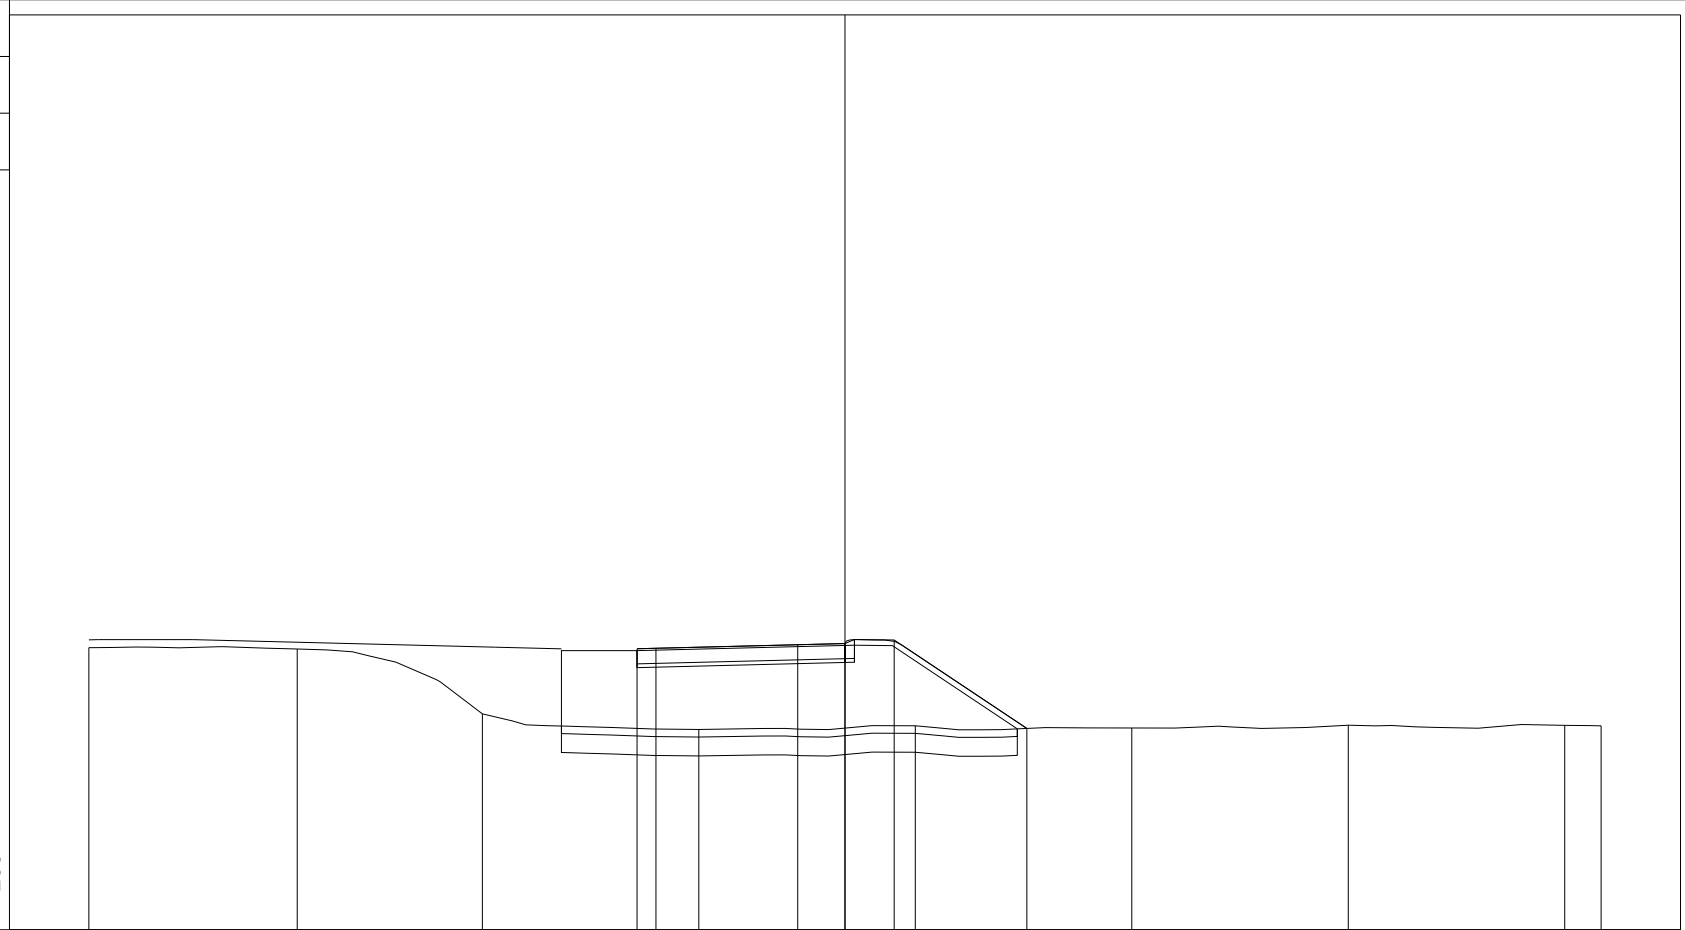

200
200
200


PROGRESSIVE TERRENO	-15.00	-9.49	-4.59	1.13	6.86	12.59	18.31	24.04	25.00
PARZIALI TERRENO	5.51	4.90	5.72	5.73	5.73	5.72	5.73	0.96	
QUOTE TERRENO	100.46	100.43	98.71	98.30	98.39	98.34	98.41	98.41	98.39
PROGRESSIVE PROGETTO				-0.50	0.00	3.75	5.00	6.30	9.81
PARZIALI PROGETTO				0.50	3.75	1.25	1.30	3.51	
QUOTE PROGETTO				100.43	100.45	100.54	100.57	100.66	98.32

PROFILO Dedicata 8

SEZIONE CD8_45

PROGRESSIVA 680.00

A RILEVATO	m ²	26.82
BO BONIFICA	m ²	5.89
D BASE	m ²	2.01
G FONDAZIONE	m ²	0.57
a USURA	m	5.50
c BINDER	m	5.75
sc SCOTICO	m	11.80
v VEGETALE	m	4.91

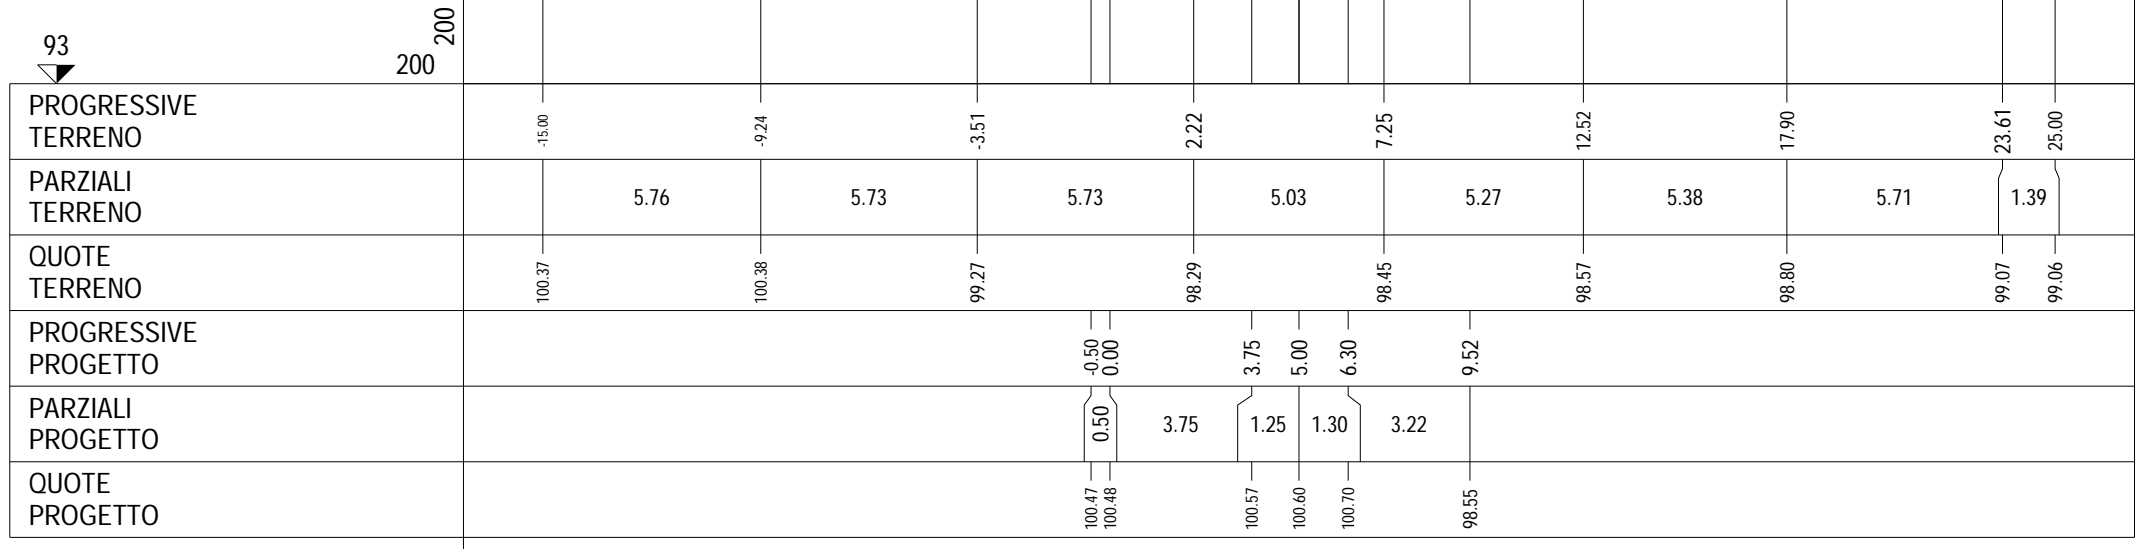

PROFILO Dedicata 8


SEZIONE CD8_46

PROGRESSIVA 700.00

A RILEVATO	m ²	24.93
BO BONIFICA	m ²	6.21
D BASE	m ²	2.01
G FONDAZIONE	m ²	0.58
a USURA	m	5.50
c BINDER	m	5.75
sc SCOTICO	m	13.00
v VEGETALE	m	5.68

94

200
200

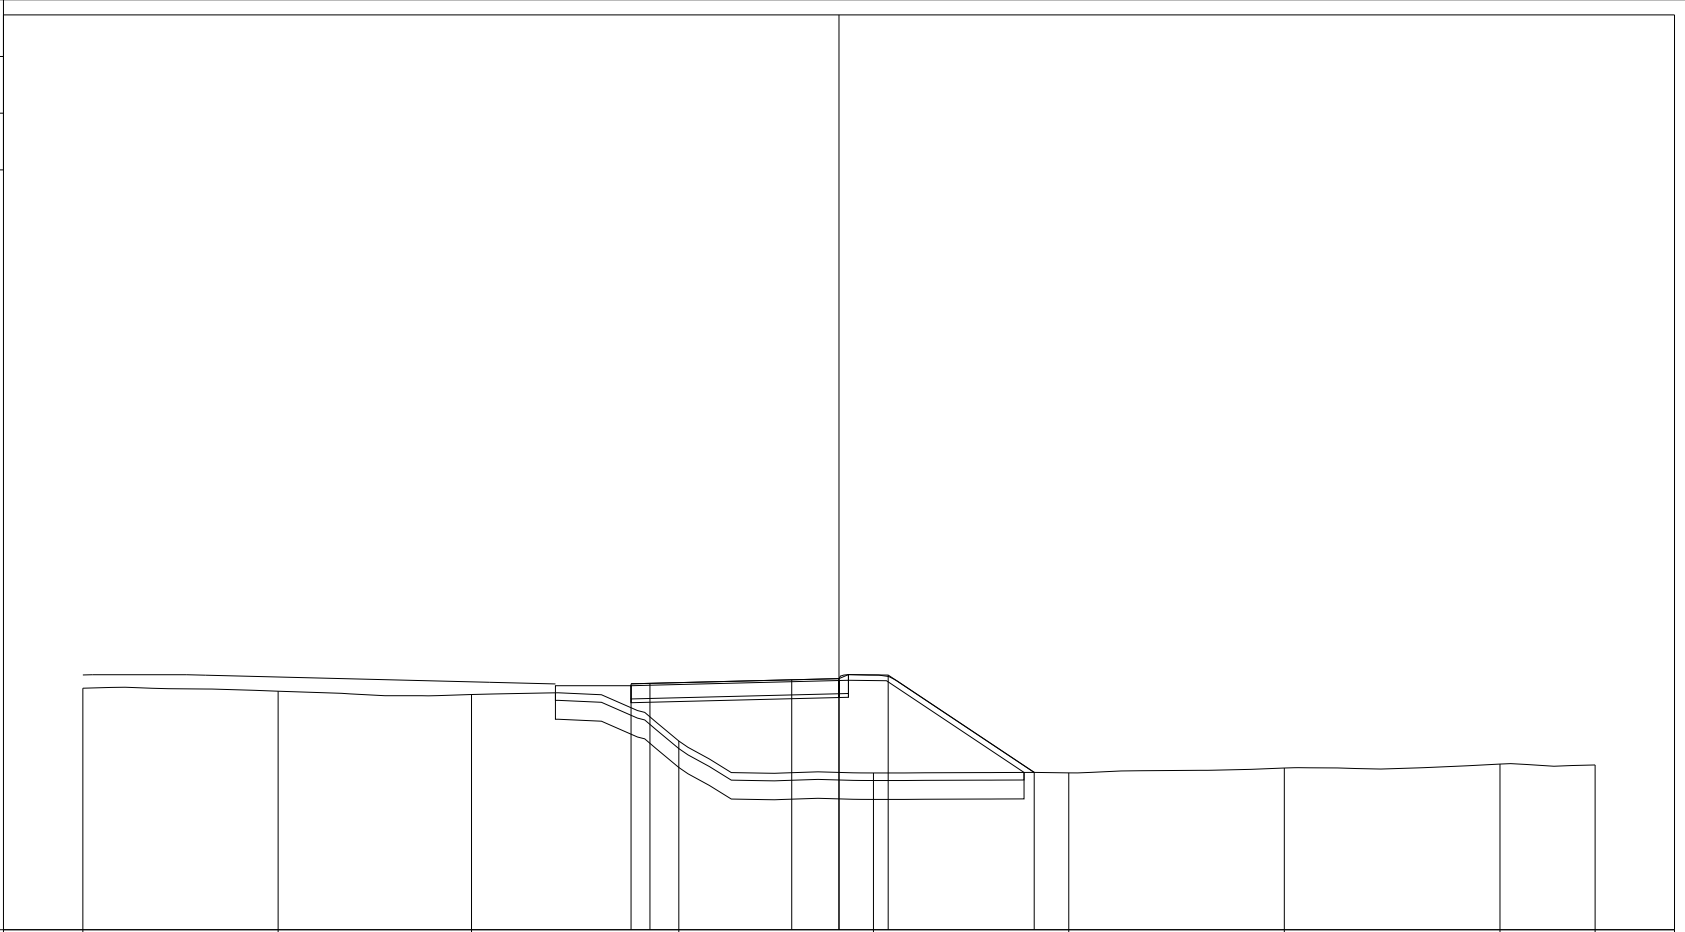

PROGRESSIVE TERRENO	-15.00	-9.84	-4.72	0.76	5.91	11.08	16.78	22.48	25.00
PARZIALI TERRENO		5.16	5.12	5.48	5.15	5.17	5.70	5.70	2.52
QUOTE TERRENO	100.39	100.31	100.22	98.99	98.15	98.15	98.28	98.38	98.36
PROGRESSIVE PROGETTO				-0.50	0.00	3.75	5.00	6.30	10.16
PARZIALI PROGETTO				0.50	3.75	1.25	1.30	3.86	
QUOTE PROGETTO				100.50	100.52	100.61	100.64	100.74	98.16

PROFILO Dedicata 8


SEZIONE CD8_47

PROGRESSIVA 720.00

A RILEVATO	m ²	26.73
BO BONIFICA	m ²	6.19
D BASE	m ²	2.01
G FONDAZIONE	m ²	0.57
a USURA	m	5.50
c BINDER	m	5.75
sc SCOTICO	m	12.74
v VEGETALE	m	5.63

94

200
200

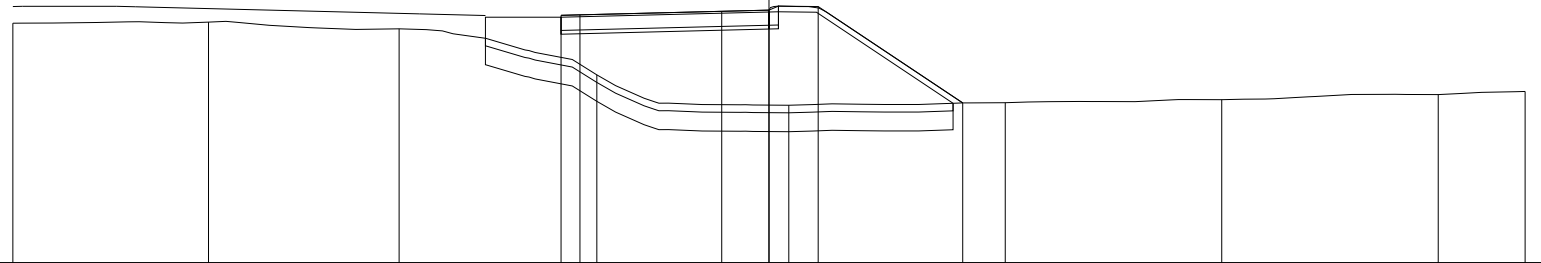

PROGRESSIVE TERRENO	-15.00	-9.82	-4.78	0.45	5.52	11.25	16.98	22.70	25.00
PARZIALI TERRENO		5.18	5.04	5.23	5.07	5.73	5.73	5.72	2.30
QUOTE TERRENO	100.34	100.36	100.19	98.97	98.17	98.23	98.31	98.45	98.53
PROGRESSIVE PROGETTO				-0.50	3.75	5.00	6.30	10.12	
PARZIALI PROGETTO				0.50	3.75	1.25	1.30	3.82	
QUOTE PROGETTO				100.54 100.56	100.65	100.68	100.78	98.23	

PROFILO Dedicata 8


SEZIONE CD8_48

PROGRESSIVA 740.00

A RILEVATO m² 13.81
 BO BONIFICA m² 6.14
 D BASE m² 2.02
 G FONDAZIONE m² 0.56
 a USURA m 5.50
 c BINDER m 5.75
 sc SCOTICO m 12.49
 v VEGETALE m 5.51

94

200
200

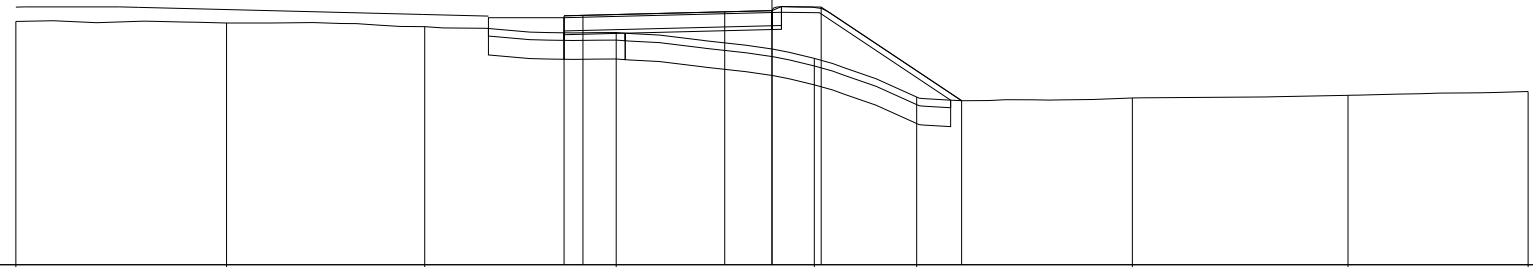

PROGRESSIVE TERRENO	-15.00	-9.43	-4.19	0.88	6.12	8.83	14.53	20.24	25.00
PARZIALI TERRENO	5.57	5.24	5.07	5.24	2.71	5.70	5.71	4.76	
QUOTE TERRENO	100.44	100.39	100.30	100.14	99.46	98.44	98.41	98.48	98.58
PROGRESSIVE PROGETTO				-0.50	3.75	5.00	6.30	10.02	
PARZIALI PROGETTO				0.50	3.75	1.25	1.30	3.72	
QUOTE PROGETTO				100.58	100.69	100.72	100.82	98.34	

PROFILO Dedicata 8


SEZIONE CD8_49

PROGRESSIVA 760.00

A RILEVATO	m ²	4.42
BO BONIFICA	m ²	4.55
D BASE	m ²	2.02
G FONDAZIONE	m ²	0.57
a USURA	m	5.50
c BINDER	m	5.75
sc SCOTICO	m	9.08
v VEGETALE	m	1.70

96

200
200

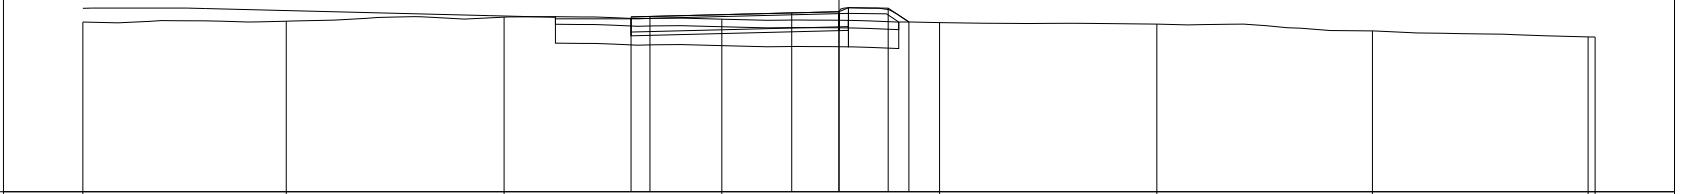

PROGRESSIVE TERRENO	-15.00	-9.62	-3.86	1.90	7.66	13.41	19.11	24.81	25.00
PARZIALI TERRENO	5.38	5.76	5.76	5.76	5.75	5.70	5.70	0.19	
QUOTE TERRENO	100.49	100.51	100.62	100.56	100.47	100.43	100.25	100.10	100.09
PROGRESSIVE PROGETTO				-0.50	0.00	3.75	5.00	6.30	6.85
PARZIALI PROGETTO				0.50	3.75	1.25	1.30	0.55	
QUOTE PROGETTO				100.62	100.64	100.73	100.76	100.86	100.49

PROFILO Dedicata 8

SEZIONE CD8_50

PROGRESSIVA 775.00

A RILEVATO	m ²	14.92
BO BONIFICA	m ²	6.07
D BASE	m ²	2.02
G FONDAZIONE	m ²	0.58
a USURA	m	5.50
c BINDER	m	5.75
sc SCOTICO	m	12.38
v VEGETALE	m	5.42

