

**CORRIDOIO PLURIMODALE ADRIATICO
ITINERARIO MAGLIE - SANTA MARIA DI LEUCA**

S.S. N° 275 "DI S. MARIA DI LEUCA"

LAVORI DI AMMODERNAMENTO E ADEGUAMENTO ALLA SEZ. B DEL D.M. 5.11.2001

S.S. 16 dal km 981+700 al km 985+386 - S.S. 275 dal Km 0+000 al km 37+000

1° Lotto: Dal Km 0+000 di prog. al Km 23+300 di prog.

PROGETTO DEFINITIVO

COD. BA283

PROGETTAZIONE: ANAS - COORDINAMENTO TERRITORIALE ADRIATICA

I PROGETTISTI

Ing. Alberto SANCHIRICO - Progettista e Coordinatore
Ing. Simona MASCIULLO - Progettista

COLLABORATORI

Geom. Andrea DELL'ANNA
Geom. Massimo MARTANO
Geom. Giuseppe CALO'

IL GEOLOGO

Dott. Pasquale SCORCIA

IL COORDINATORE DELLA SICUREZZA IN FASE DI PROGETTAZIONE

Ing. Alberto SANCHIRICO

IL RESPONSABILE DEL PROCEDIMENTO

Ing. Gianfranco PAGLIALUNGA

RESPONSABILE PROJECT MANAGEMENT PUGLIA

Ing. Nicola MARZI

ATTIVITA' DI SUPPORTO



Via Amendola 172/c - BARI
Direttore Tecnico
Prof. Ing. Matteo Ranieri

- Particolari Costruttivi e Decorativi
- Computi Metrici

**PROGETTO STRADALE
SVINCOLO 1 - MAGLIE NORD
SEZIONI TRASVERSALI - RAMPA 1**

CODICE PROGETTO

PROGETTO LIV. PROG. N. PROG.

L0503A D 1701

NOME FILE

V00_SV01_TRA_SZ01-06_A.dwg

CODICE ELAB. V00SV01TRASZ01

REVISIONE

SCALA:

A

1:200

A

REVISIONE DEL PROGETTO DEFINITIVO

Giugno 2018

REV.

DESCRIZIONE


DATA

REDATTO

VERIFICATO

APPROVATO


PROFILO rampa1
 SEZIONE R1S1_1
 PROGRESSIVA 0.00
 A RILEVATO m² 2.24
 B STERRO m² 0.11
 D BASE m² 0.68
 E FONDAZIONE m² 1.69
 SC SCOTICO m² 4.40
 a USURA m 8.50
 b BINDER m 8.50

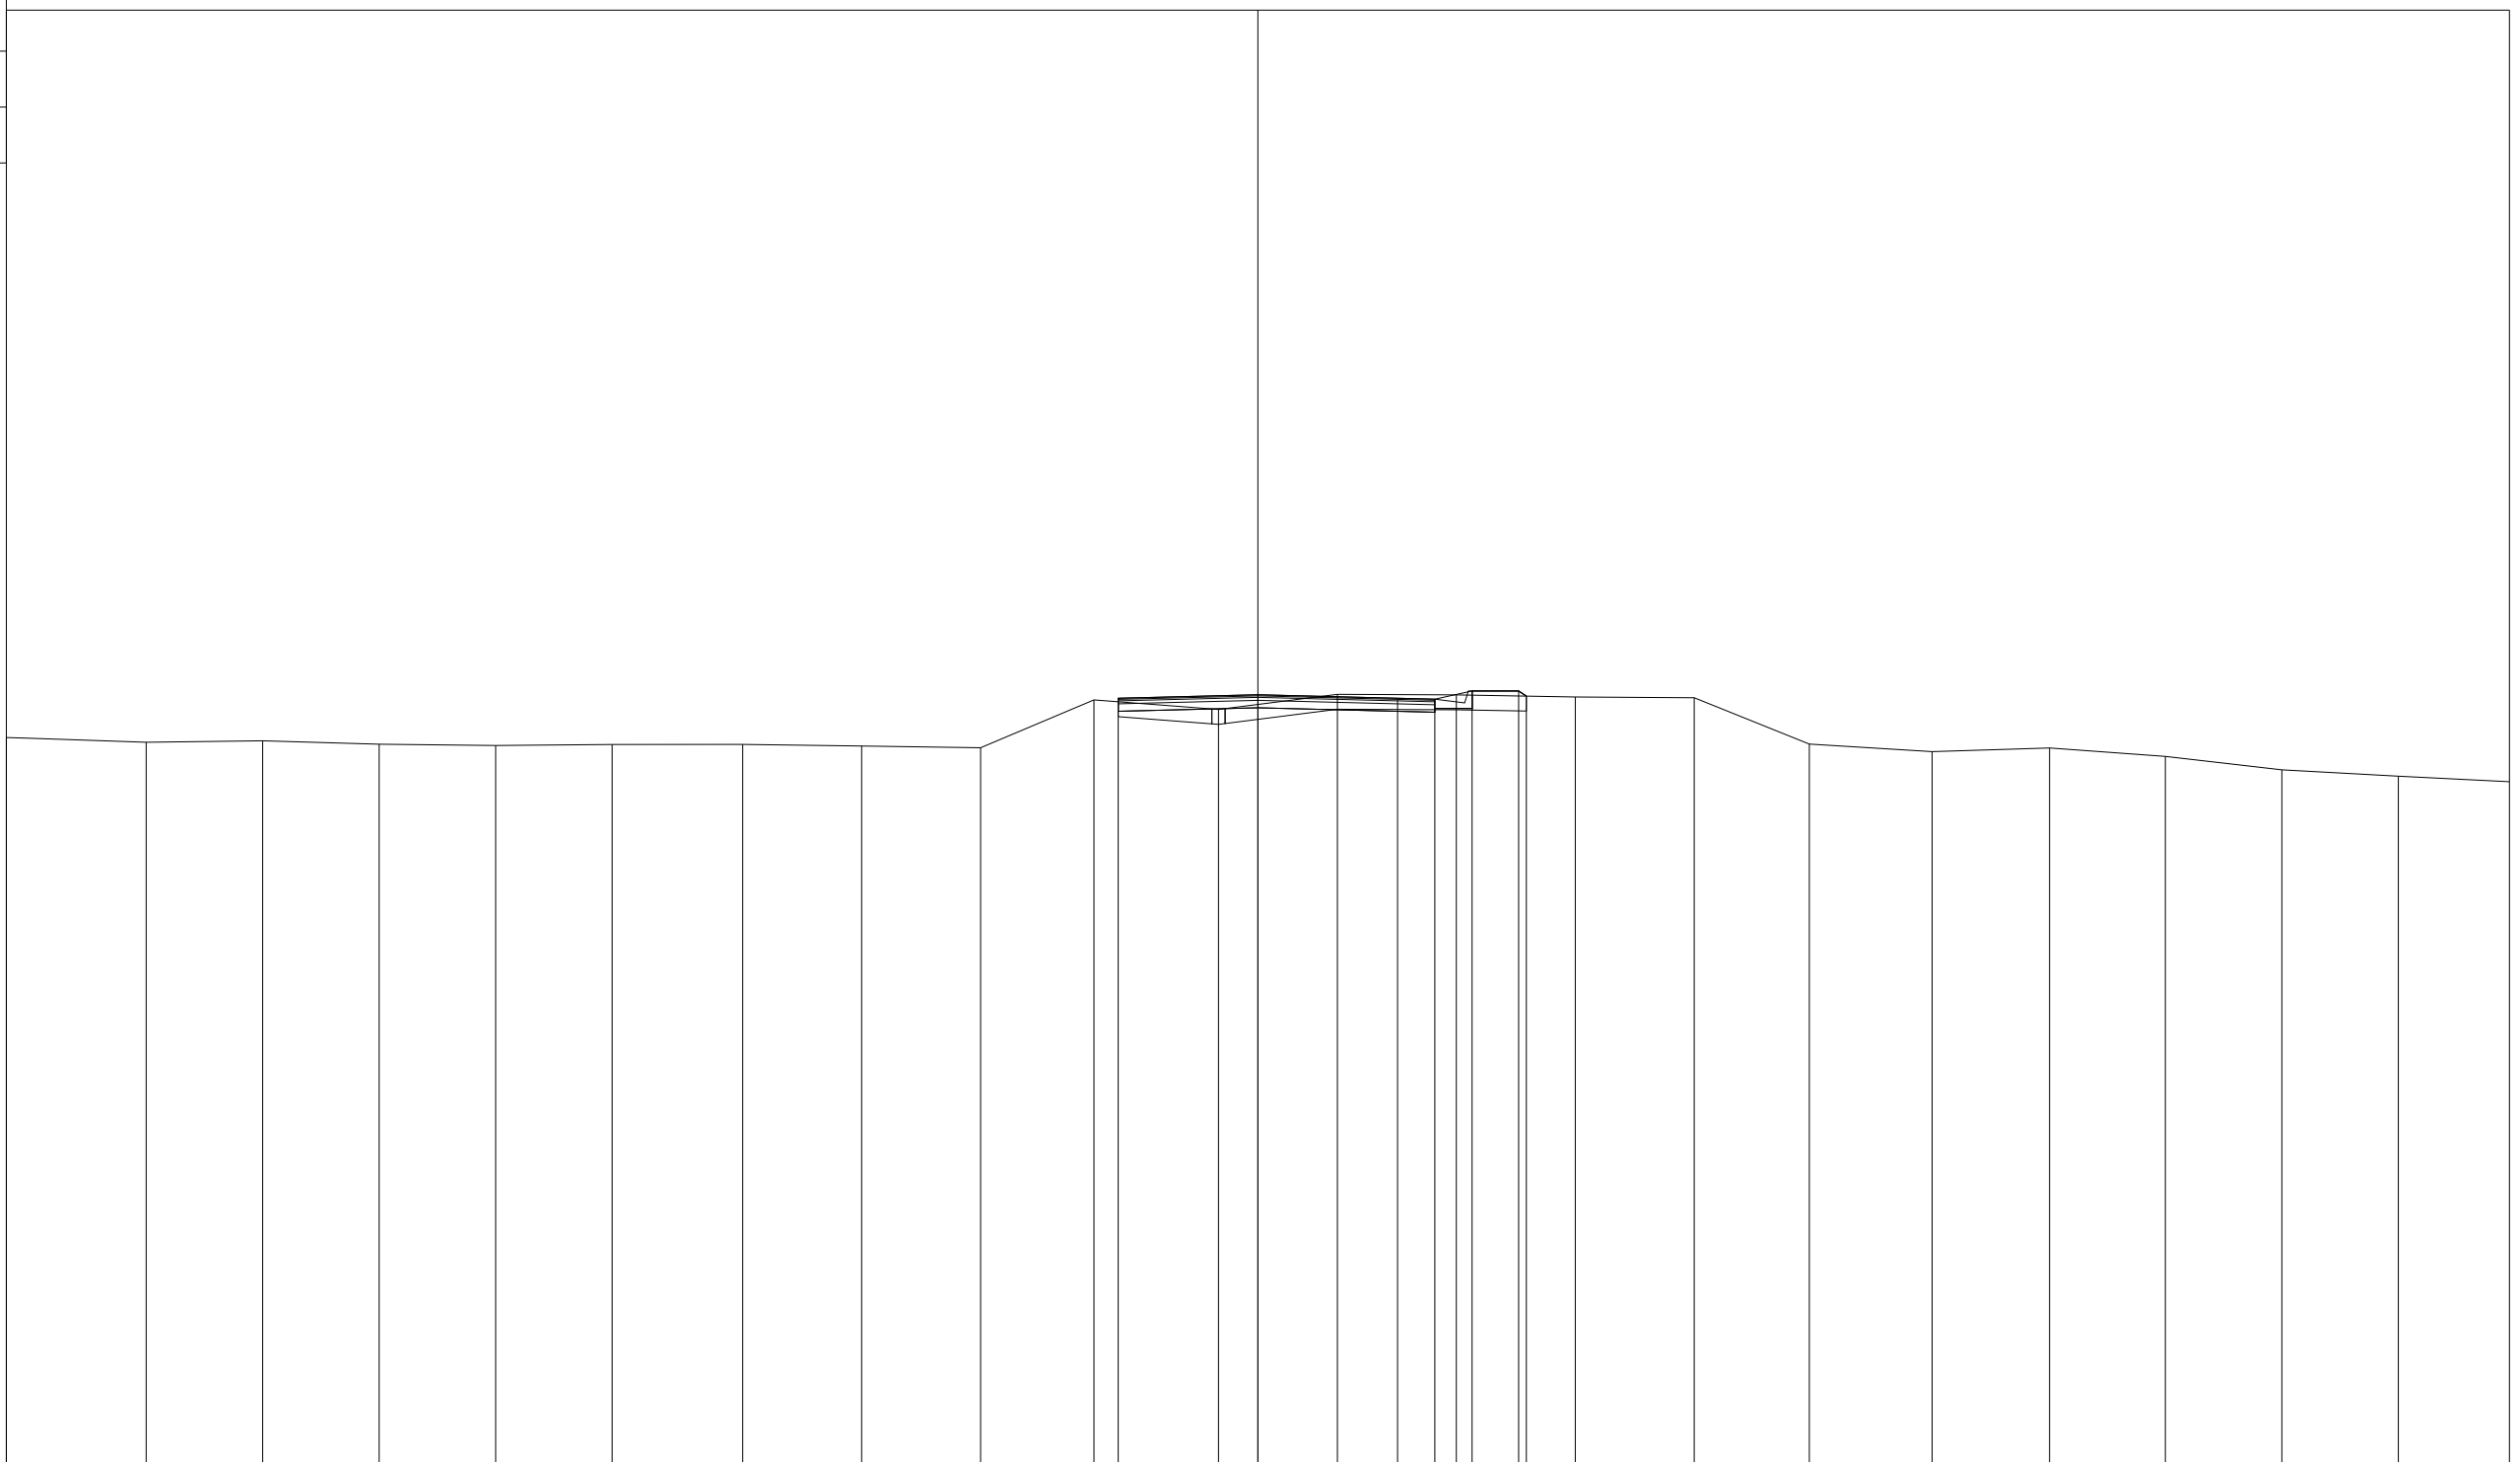

PROGRESSIVE TERRENO	-33.60	-29.85	-26.72	-23.59	-20.46	-17.34	-13.83	-10.64	-7.44	-4.40	-1.06	2.13	5.33	8.52	11.71	14.80	18.10	21.25	24.36	27.49	30.62
PARZIALI TERRENO	3.75	3.13	3.13	3.13	3.12	3.51	3.19	3.20	3.04	3.34	3.19	3.20	3.19	3.19	3.09	3.30	3.15	3.11	3.13	3.13	2.98
QUOTE TERRENO	83.76	83.64	83.68	83.58	83.55	83.58	83.58	83.54	83.49	84.77	84.52	84.92	84.91	84.85	84.83	83.59	83.39	83.48	83.26	82.90	82.73
PROGRESSIVE PROGETTO										-3.75	0.00	3.75	4.75	5.75	7.00	7.21					
PARZIALI PROGETTO										3.75	3.75	1.00	1.00	1.25	0.21						
QUOTE PROGETTO										84.82	84.91	84.82	84.79	85.01	85.01	84.88					

PROFILO rampa1
 SEZIONE R1S1_2
 PROGRESSIVA 20.00


- A RILEVATO m² 5.54
- D BASE m² 0.69
- E FONDAZIONE m² 1.78
- SC SCOTICO m² 3.87
- a USURA m 8.61
- b BINDER m 8.61
- v VEGETALE m 1.58

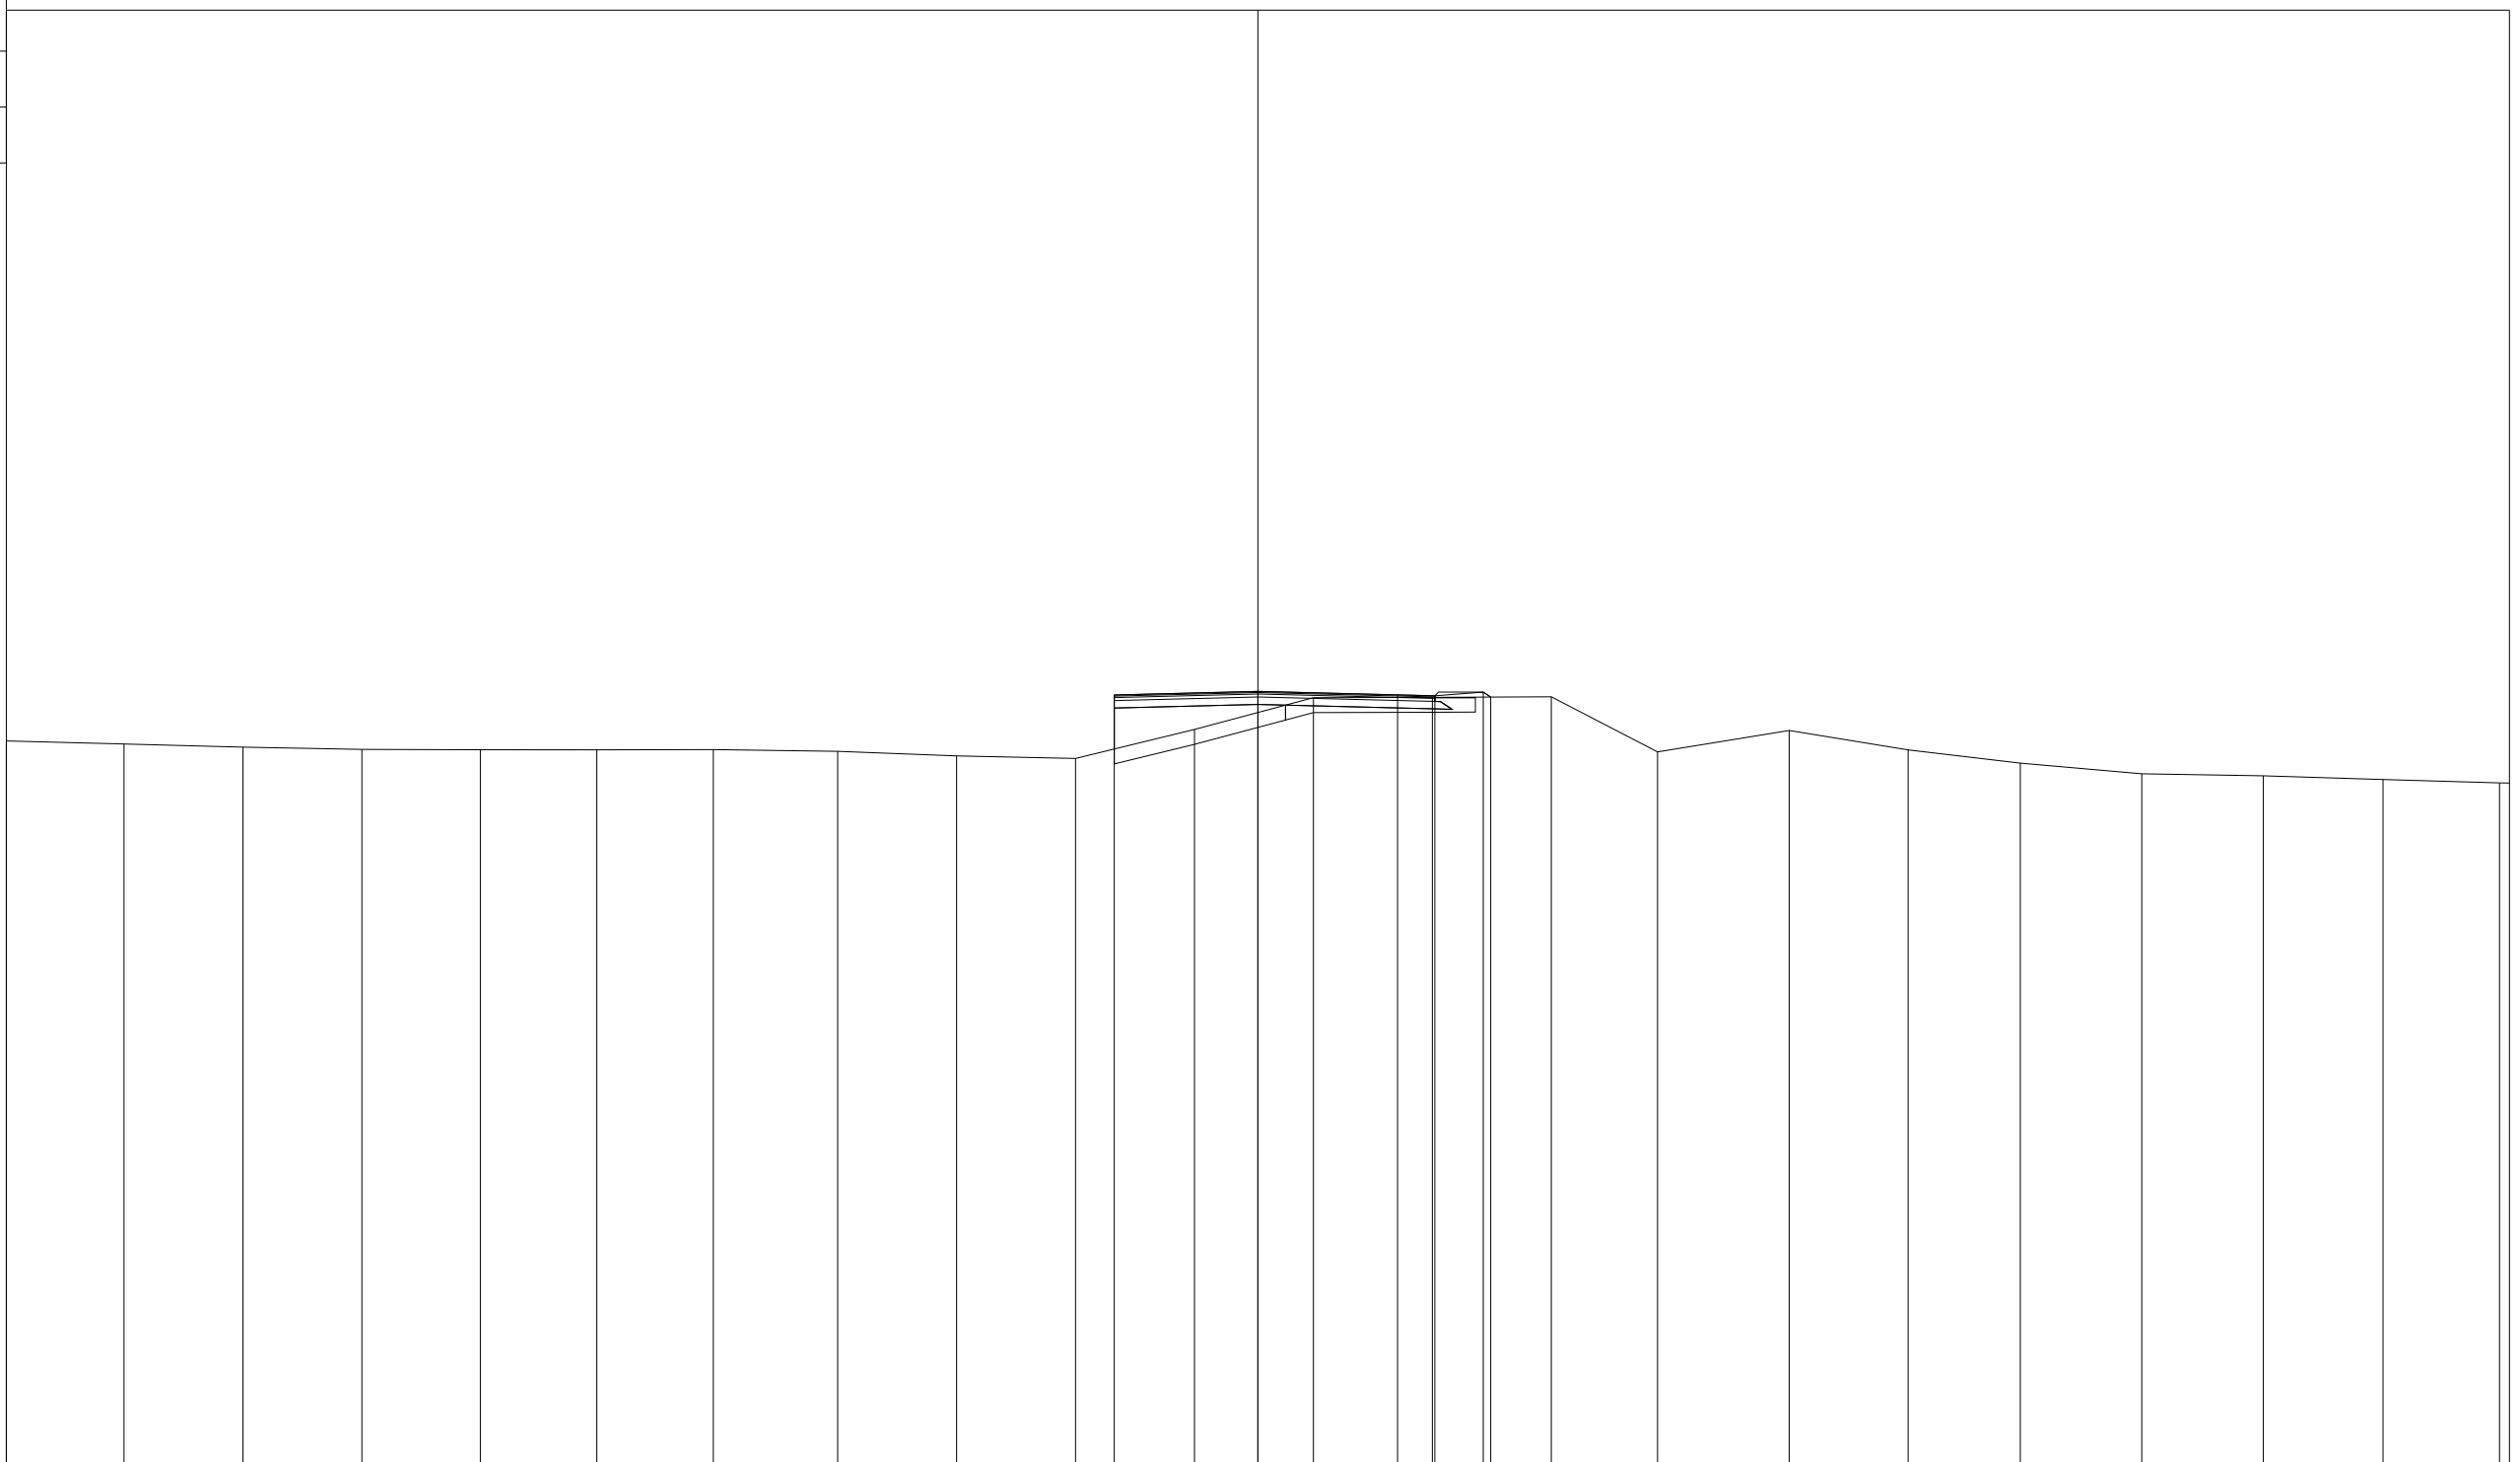

PROGRESSIVE TERRENO	-33.60	-30.44	-27.25	-24.05	-20.87	-17.75	-14.62	-11.28	-8.09	-4.90	-1.70	1.49	4.68	7.88	10.73	14.26	17.46	20.47	23.73	26.99	30.21	33.33	
PARZIALI TERRENO		3.16	3.19	3.20	3.18	3.12	3.13	3.34	3.19	3.19	3.20	3.19	3.19	3.20	2.85	3.53	3.20	3.01	3.26	3.26	3.22	3.12	0.27
QUOTE TERRENO	83.60	83.52	83.44	83.38	83.37	83.36	83.37	83.32	83.20	83.13	83.91	84.76	84.77	84.79	83.31	83.88	83.36	83.01	82.72	82.67	82.57	82.48	
PROGRESSIVE PROGETTO										-3.86	0.00	3.75	4.75	6.05	6.25								
PARZIALI PROGETTO											3.86	3.75	1.00	1.30	0.20								
QUOTE PROGETTO										84.84	84.93	84.84	84.81	84.91	84.78								

PROFILO rampa1
 SEZIONE R1S1_3
 PROGRESSIVA 40.00


A RILEVATO m² 5.47
 D BASE m² 0.69
 E FONDAZIONE m² 1.81
 SC SCOTICO m² 4.03
 a USURA m 8.71
 b BINDER m 8.71
 v VEGETALE m 2.12

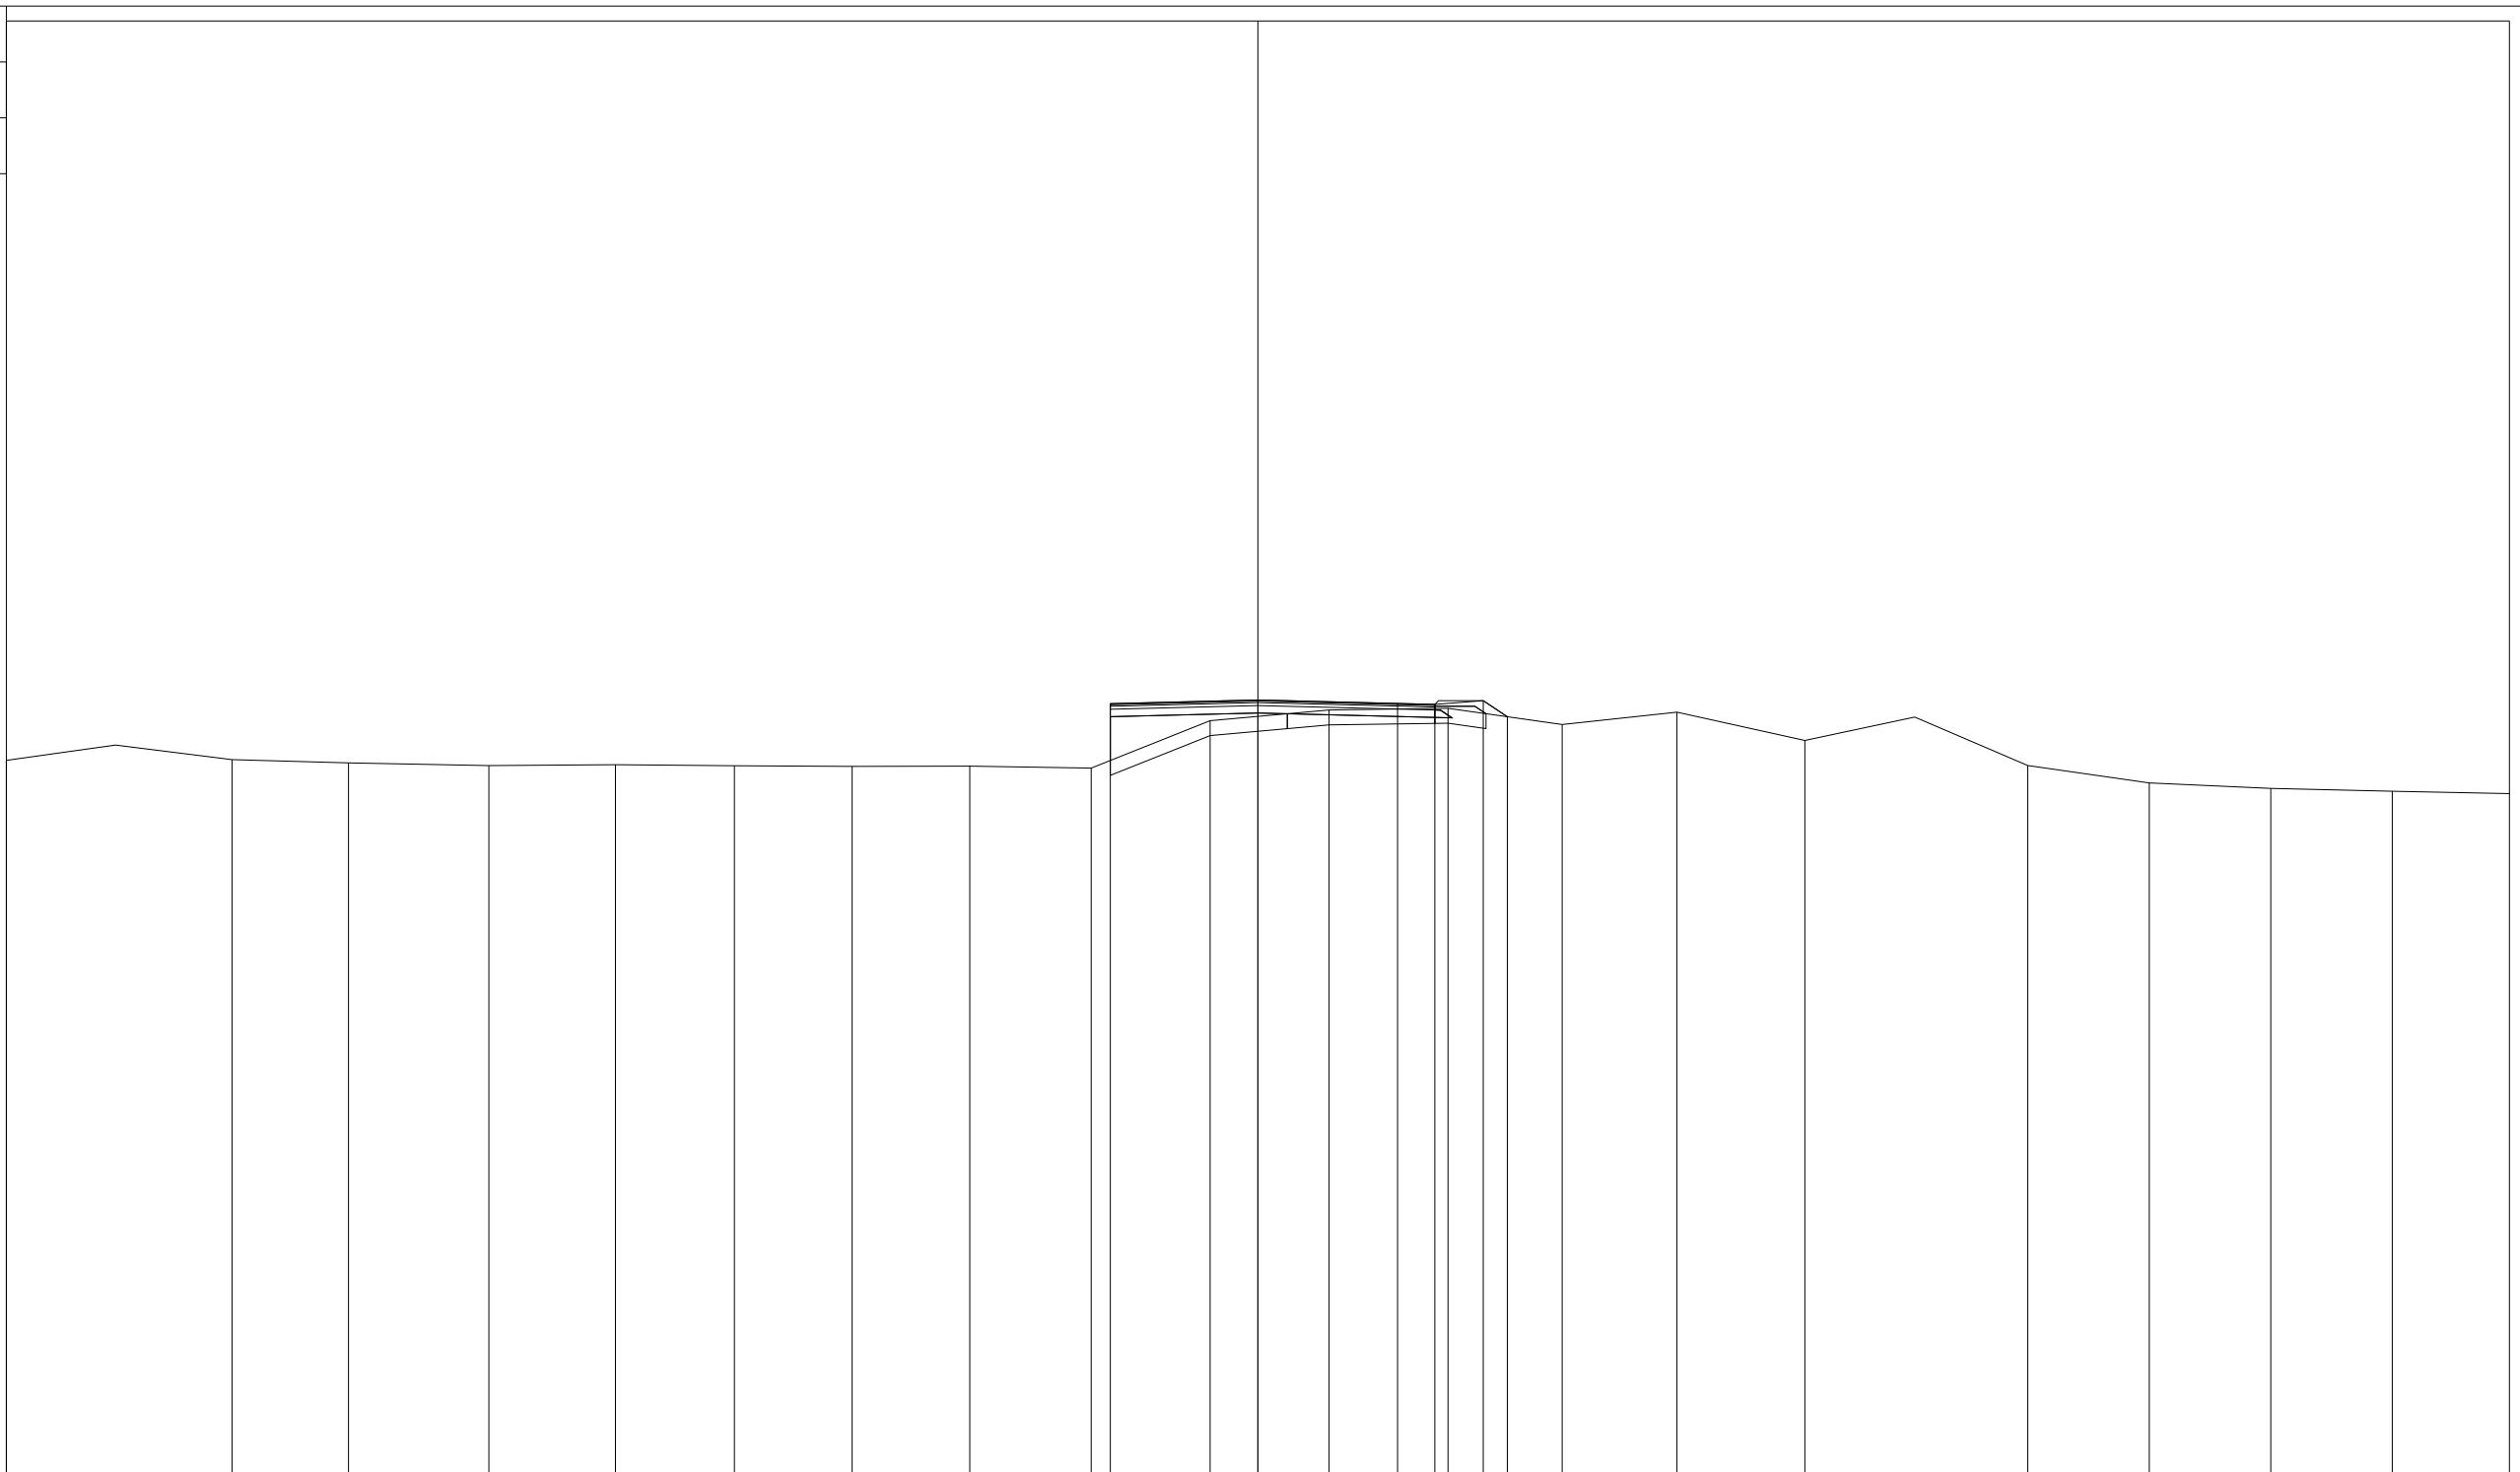

PROGRESSIVE TERRENO	-33.60	-27.54	-24.41	-20.65	-17.25	-14.05	-10.89	-7.74	-4.48	-1.28	1.91	5.10	8.17	11.25	14.68	20.67	23.93	27.19	30.45	
PARZIALI TERRENO		6.06	3.13	3.76	3.40	3.20	3.16	3.15	3.26	3.20	3.19	3.19	3.07	3.08	3.43	5.99	3.26	3.26	3.26	3.15
QUOTE TERRENO	83.33	83.35	83.26	83.19	83.21	83.19	83.17	83.18	83.12	84.40	84.68	84.73	84.29	84.62	83.87	83.19	82.72	82.58	82.50	
PROGRESSIVE PROGETTO									-3.96	0.00	3.75	4.75	6.05	6.70						
PARZIALI PROGETTO									3.96	3.75	1.00	1.30	0.65							
QUOTE PROGETTO									84.85	84.95	84.86	84.83	84.93	84.50						


PROFILO rampa1
 SEZIONE R1S1_4
 PROGRESSIVA 60.00

A RILEVATO m² 4.00
 D BASE m² 0.70
 E FONDAZIONE m² 1.83
 SC SCOTICO m² 4.00
 a USURA m 8.82
 b BINDER m 8.82
 v VEGETALE m 1.71

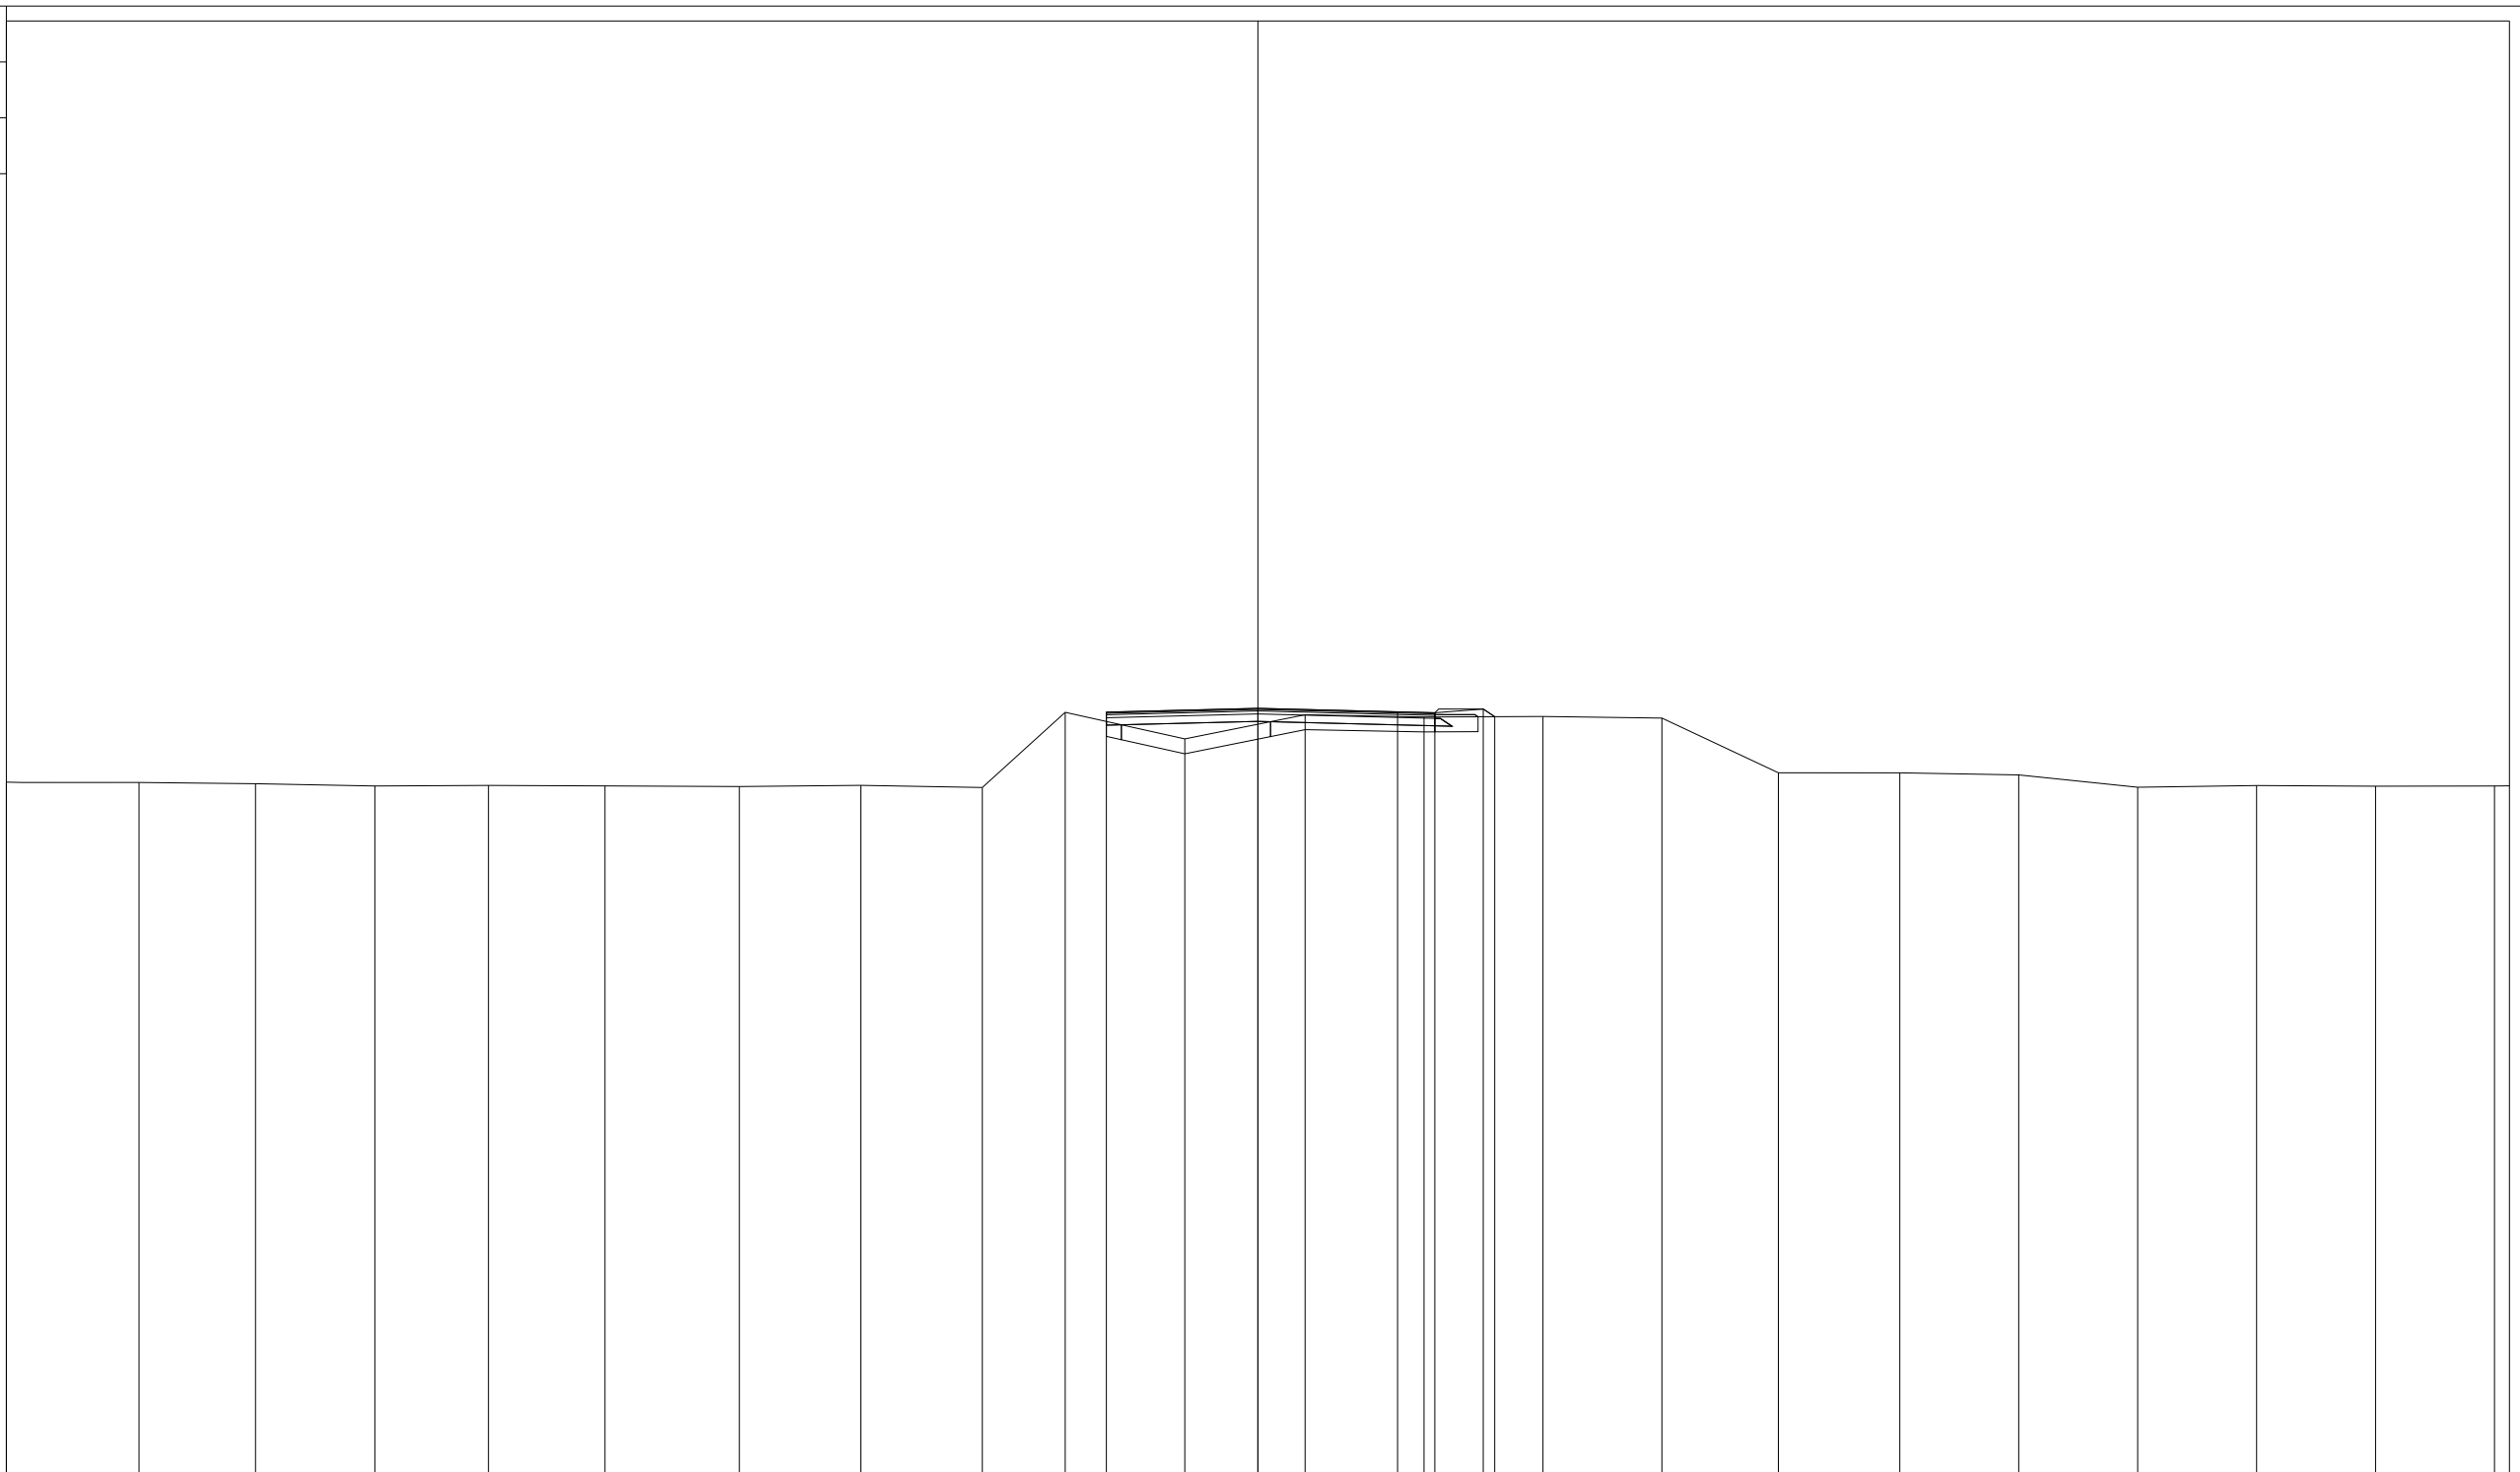


PROGRESSIVE TERRENO	-33.60	-30.04	-26.91	-23.71	-20.66	-17.53	-13.92	-10.66	-7.40	-5.17	-1.96	1.27	4.46	7.65	10.85	13.97	17.23	20.43	23.62	26.81	30.01	33.20	
PARZIALI TERRENO		3.56	3.13	3.20	3.05	3.13	3.61	3.26	3.26	2.23	3.21	3.23	3.19	3.19	3.20	3.12	3.26	3.20	3.19	3.19	3.20	3.19	0.40
QUOTE TERRENO	83.04	83.03	82.99	82.93	82.95	82.93	82.92	82.95	82.89	84.91	84.20	84.84	84.78	84.80	84.76	83.29	83.29	83.23	82.90	82.95	82.93	82.93	
PROGRESSIVE PROGETTO										-4.07	0.00	3.75	4.75	6.05	6.36								
PARZIALI PROGETTO											4.07	3.75	1.00	1.30	0.31								
QUOTE PROGETTO										84.92	85.02	84.92	84.90	85.00	84.79								

PROFILO rampa1
 SEZIONE R1S1_5
 PROGRESSIVA 80.00
 A RILEVATO m² 6.45
 D BASE m² 0.71
 E FONDAZIONE m² 1.86
 SC SCOTICO m² 4.01
 a USURA m 8.92
 b BINDER m 8.92
 v VEGETALE m 1.59

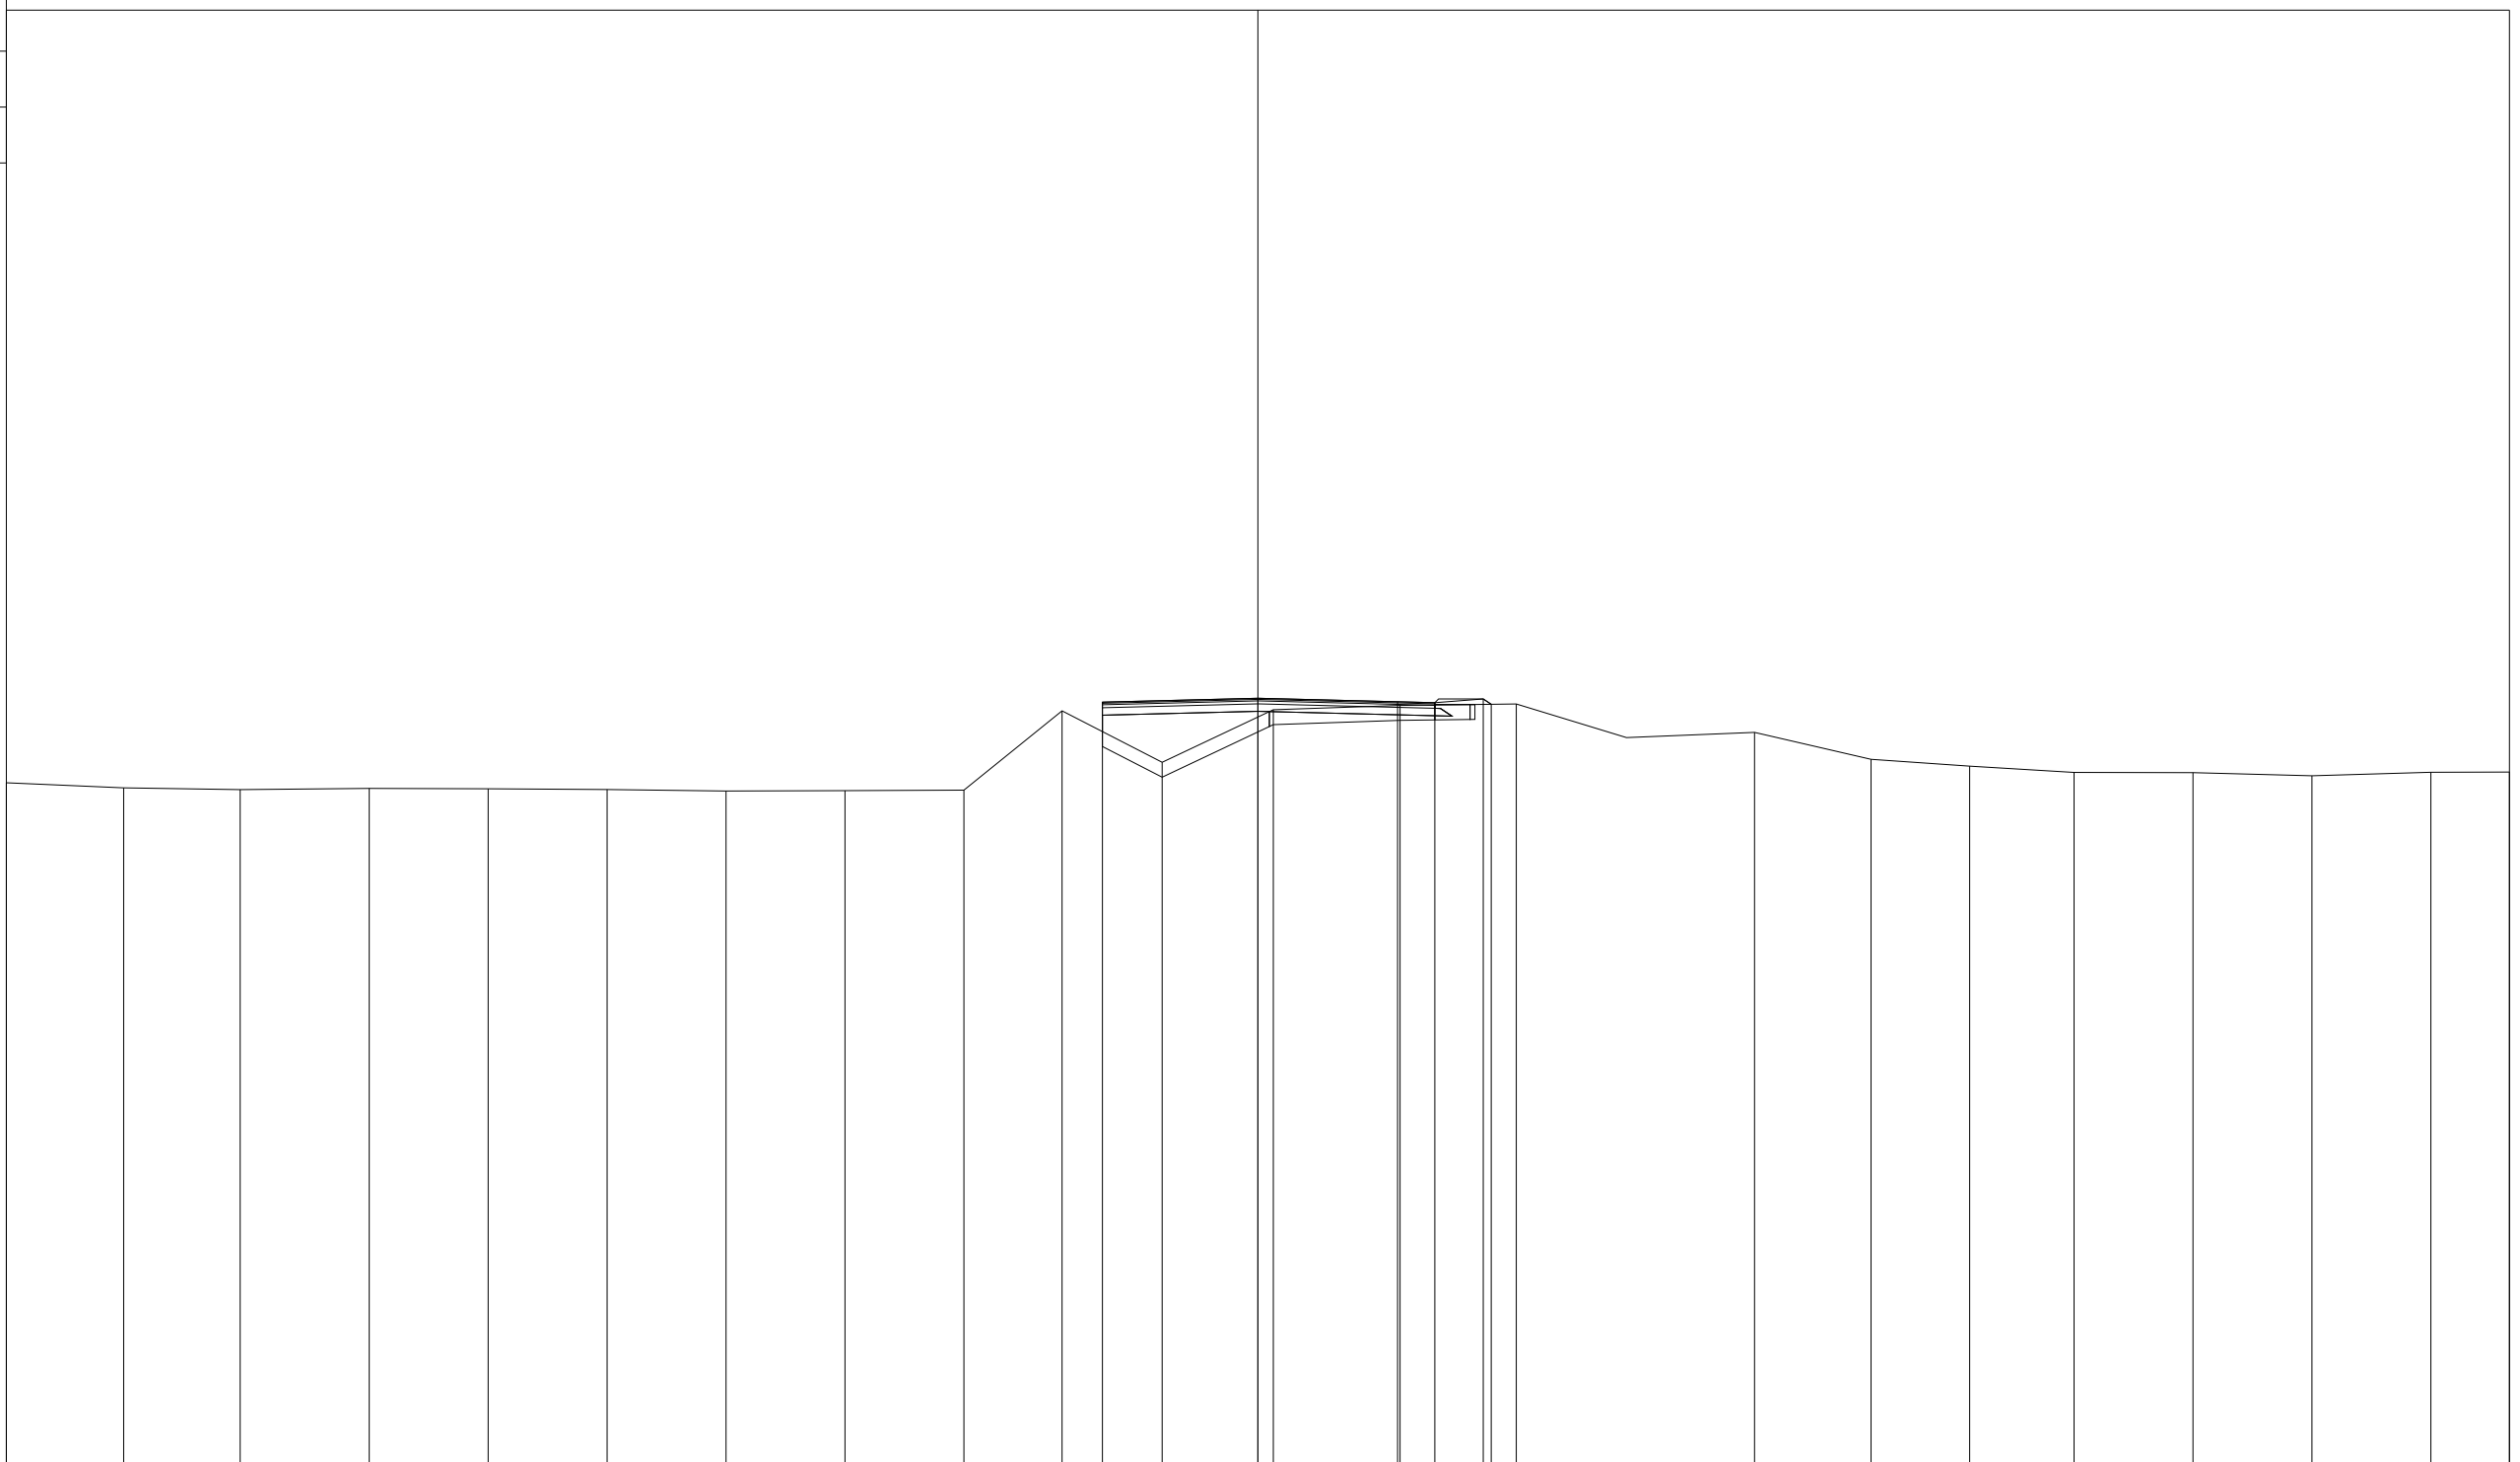


PROGRESSIVE TERRENO	-33.60	-30.45	-27.32	-23.86	-20.67	-17.47	-14.28	-11.09	-7.89	-5.26	-2.57	0.41	3.82	6.94	13.33	16.46	19.11	21.91	25.10	28.30	31.49	33.60
PARZIALI TERRENO	3.15	3.13	3.46	3.19	3.20	3.19	3.19	3.20	2.63	2.69	2.98	3.41	3.12	6.39	3.13	2.65	2.80	3.19	3.20	3.19	2.11	
QUOTE TERRENO	82.97	82.83	82.79	82.82	82.81	82.79	82.75	82.76	82.77	84.90	83.52	84.93	85.05	85.08	84.32	83.60	83.41	83.25	83.24	83.16	83.25	83.26
PROGRESSIVE PROGETTO										-4.17	0.00	3.75	4.75	6.05	6.26							
PARZIALI PROGETTO										4.17	3.75	1.00	1.30	0.21								
QUOTE PROGETTO										85.13	85.24	85.14	85.12	85.22	85.08							

PROFILO rampa1
 SEZIONE R1S1_6
 PROGRESSIVA 100.00
 A RILEVATO m² 12.05
 D BASE m² 0.72
 E FONDAZIONE m² 1.87
 SC SCOTICO m² 4.13
 a USURA m 9.03
 b BINDER m 9.03
 v VEGETALE m 1.73

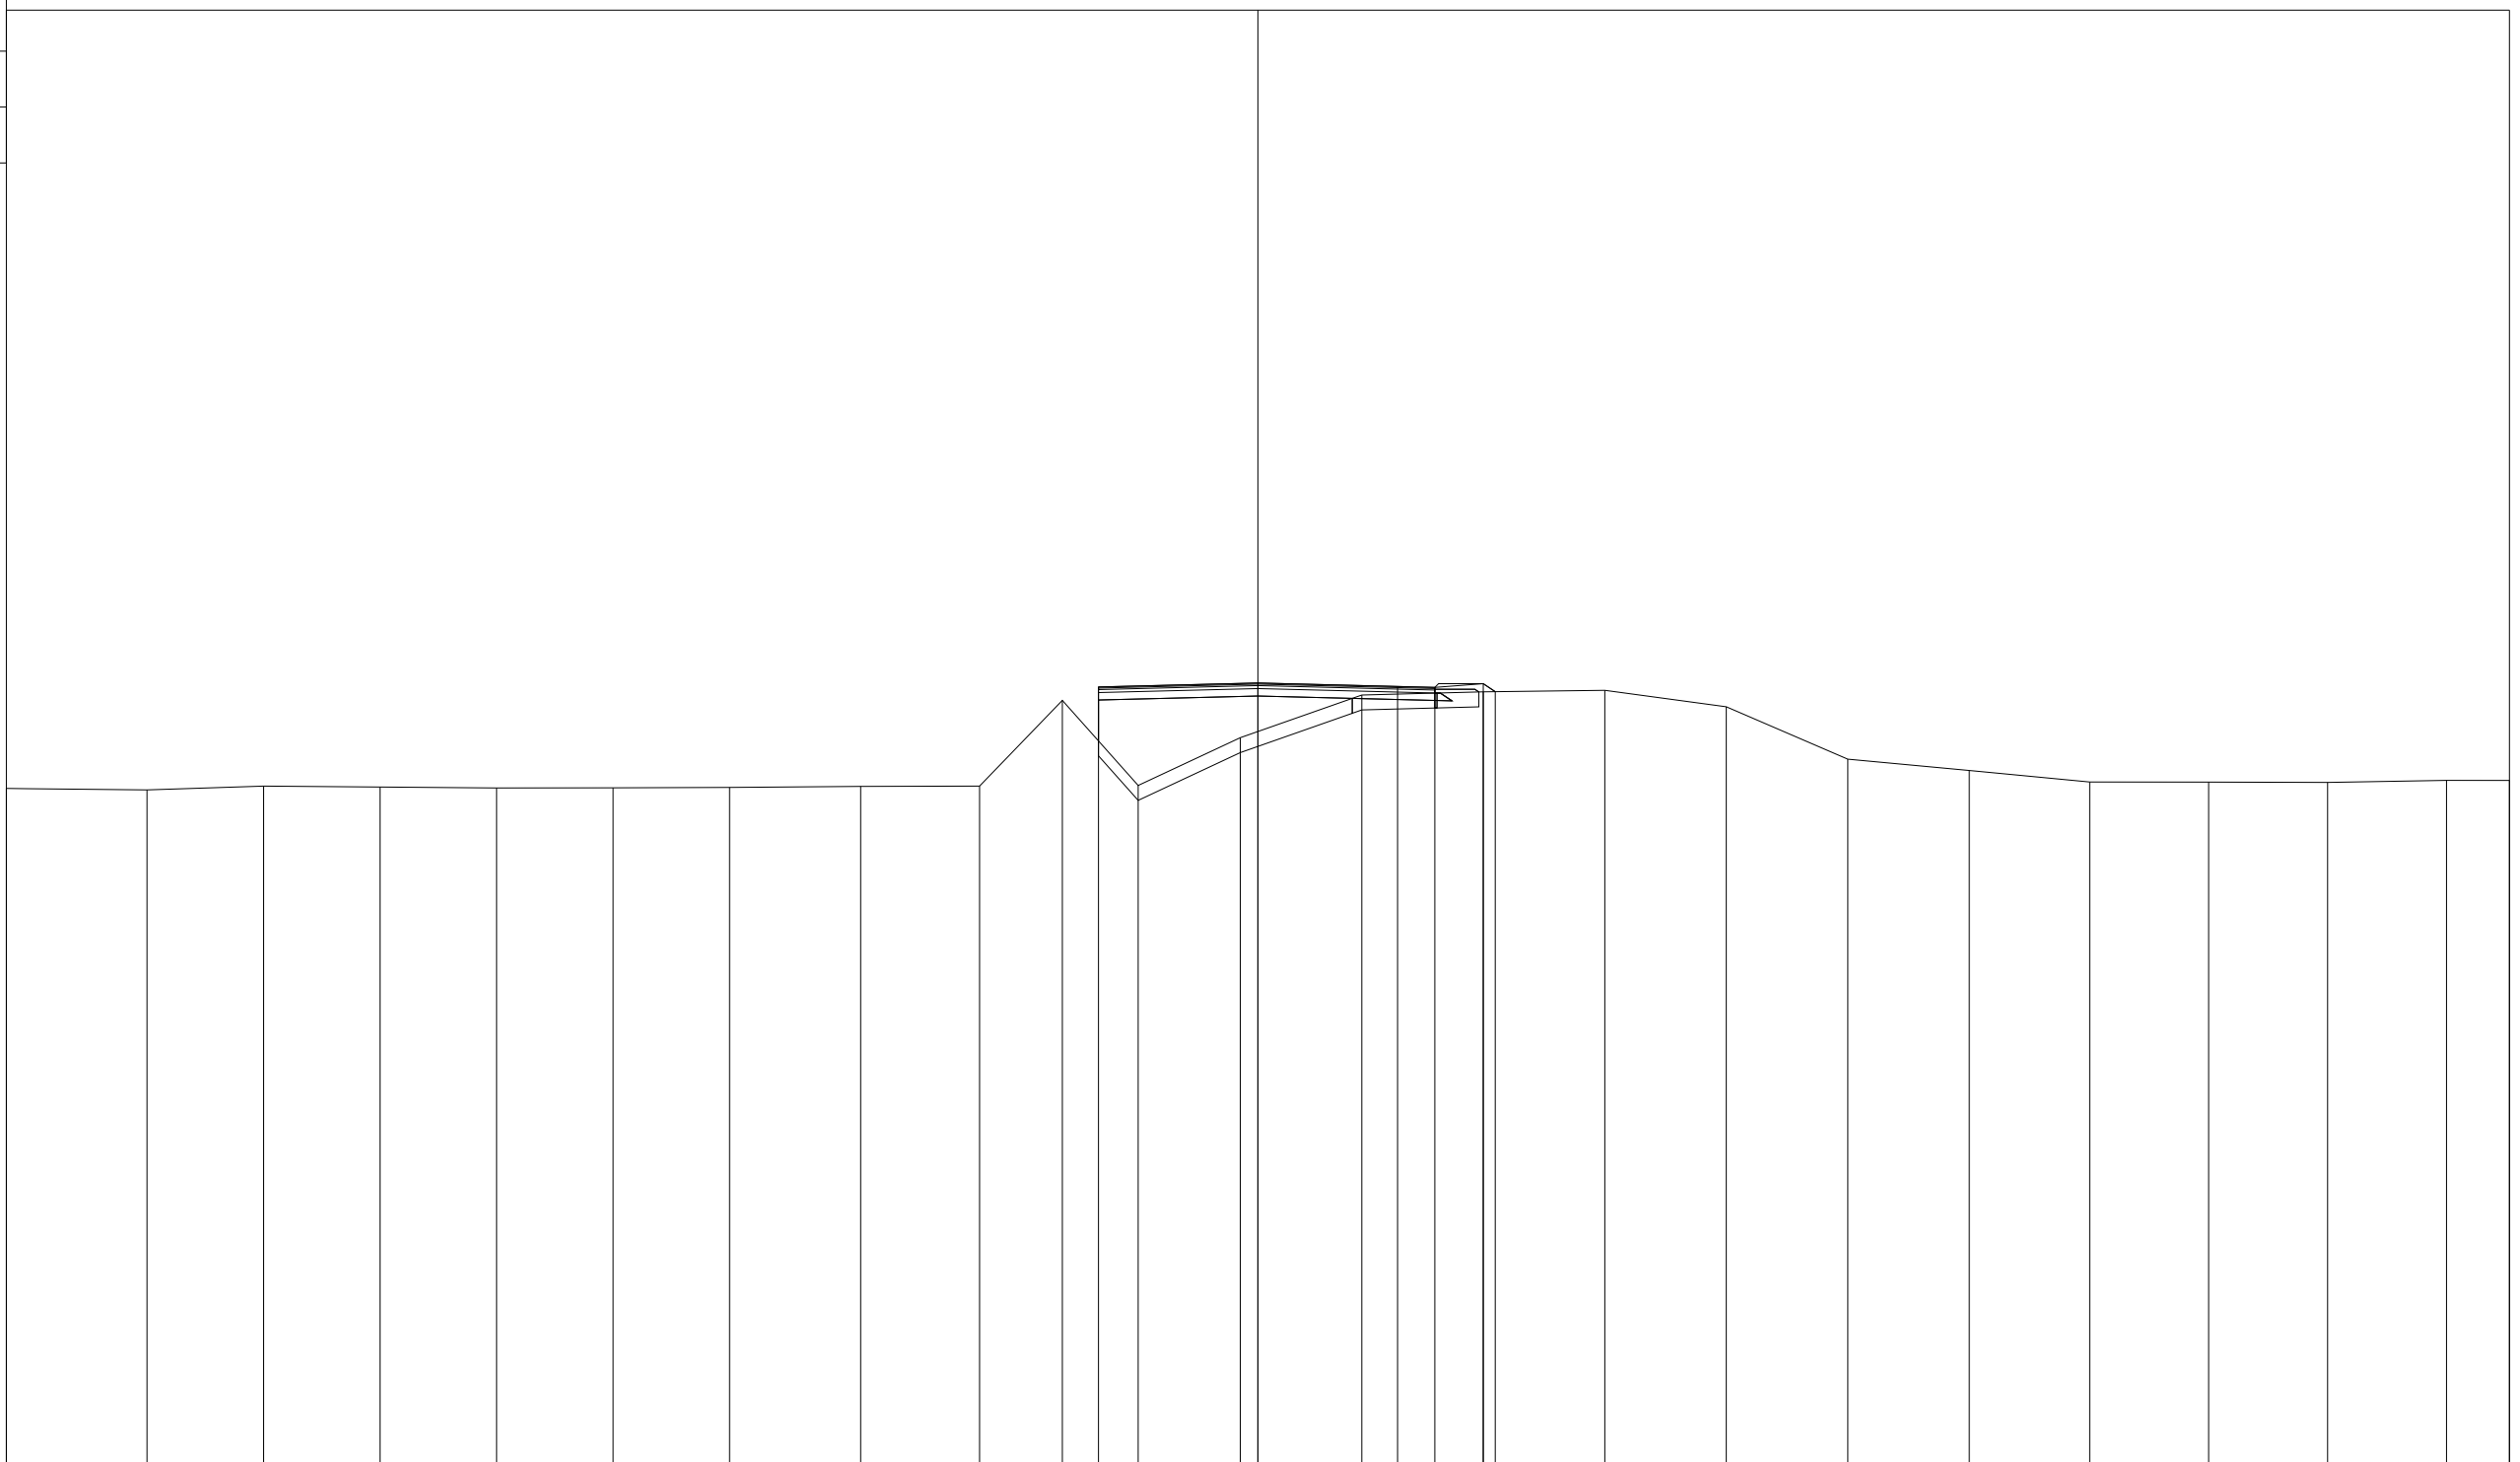


PROGRESSIVE TERRENO	-33.60	-29.82	-26.69	-23.57	-20.44	-17.31	-14.18	-10.66	-7.47	-5.25	-3.21	-0.47	2.79	6.05	9.31	12.57	15.84	19.10	22.33	25.52	28.72	31.91	33.60
PARZIALI TERRENO		3.78	3.13	3.12	3.13	3.13	3.52	3.19	2.22	2.04	2.74	3.26	3.26	3.26	3.26	3.27	3.26	3.23	3.19	3.20	3.19	1.69	
QUOTE TERRENO	82.79	82.75	82.85	82.83	82.80	82.80	82.82	82.84	82.85	85.15	82.87	84.15	85.29	85.38	85.42	84.98	83.57	83.27	82.96	82.96	82.95	83.00	83.00
PROGRESSIVE PROGETTO										-4.28	0.00	3.75	4.75	6.05	6.37								
PARZIALI PROGETTO										4.28	3.75	1.00	1.30	0.32									
QUOTE PROGETTO										85.51	85.62	85.52	85.50	85.60	85.38								

PROFILO rampa1
 SEZIONE R1S1_7
 PROGRESSIVA 120.00
 A RILEVATO m² 13.78
 D BASE m² 0.76
 E FONDAZIONE m² 1.95
 SC SCOTICO m² 4.30
 a USURA m 9.50
 b BINDER m 9.50
 v VEGETALE m 1.76

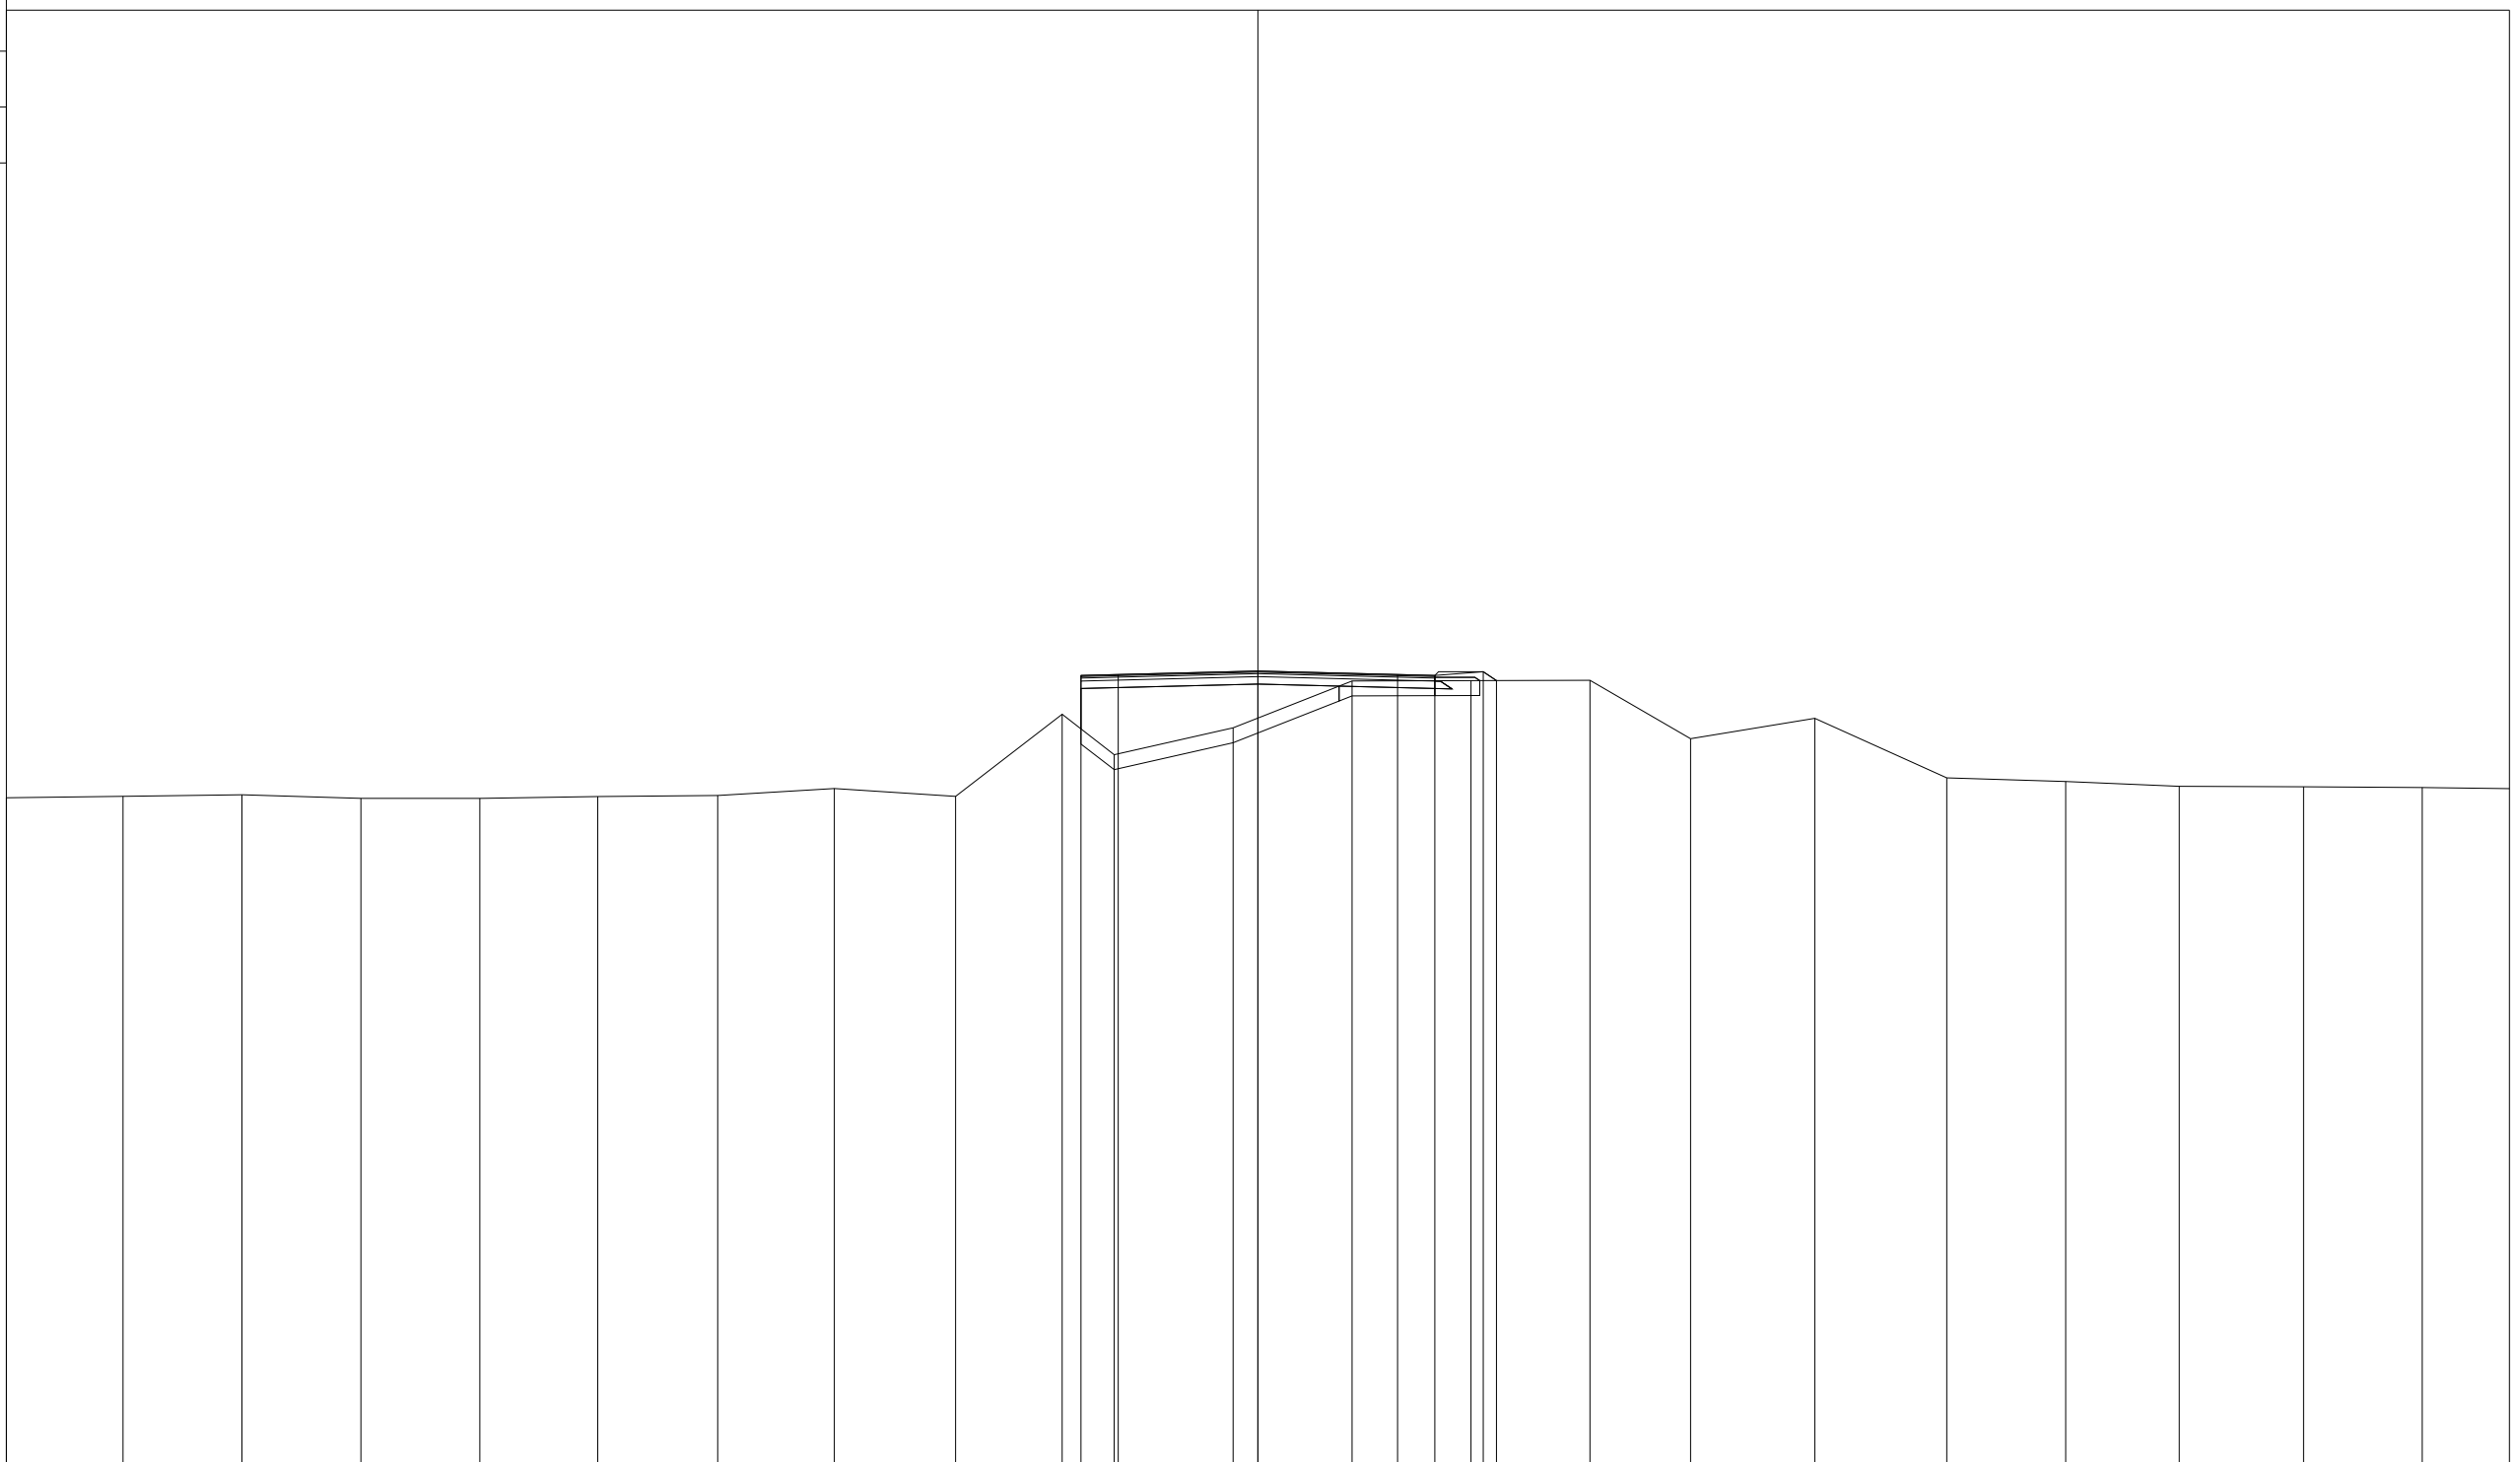


PROGRESSIVE TERRENO	-33.60	-30.47	-27.28	-24.08	-20.89	-17.72	-14.50	-11.37	-8.12	-5.25	-3.86	-0.67	2.53	5.72	8.91	11.62	14.95	18.49	21.69	24.74	28.07	31.26	
PARZIALI TERRENO		3.13	3.19	3.20	3.19	3.17	3.22	3.13	3.25	2.87	1.39	3.19	3.20	3.19	3.19	2.71	3.33	3.54	3.20	3.05	3.33	3.19	2.34
QUOTE TERRENO	82.76	82.80	82.84	82.74	82.74	82.79	82.82	83.01	82.80	85.00	83.91	84.63	85.89	85.90	85.91	84.34	84.89	83.29	83.19	83.07	83.05	83.03	
PROGRESSIVE PROGETTO										-4.75	-3.75	0.00	3.75	4.75	6.05	6.40							
PARZIALI PROGETTO										1.00	3.75		3.75	1.00	1.30	0.35							
QUOTE PROGETTO										86.04	86.06	86.16	86.06	86.04	86.14	85.90							

PROFILO rampa1
 SEZIONE R1S1_8
 PROGRESSIVA 127.84
 A RILEVATO m² 23.75
 D BASE m² 0.76
 E FONDAZIONE m² 2.02
 SC SCOTICO m² 6.72
 a USURA m 9.50
 b BINDER m 9.50
 v VEGETALE m 9.38

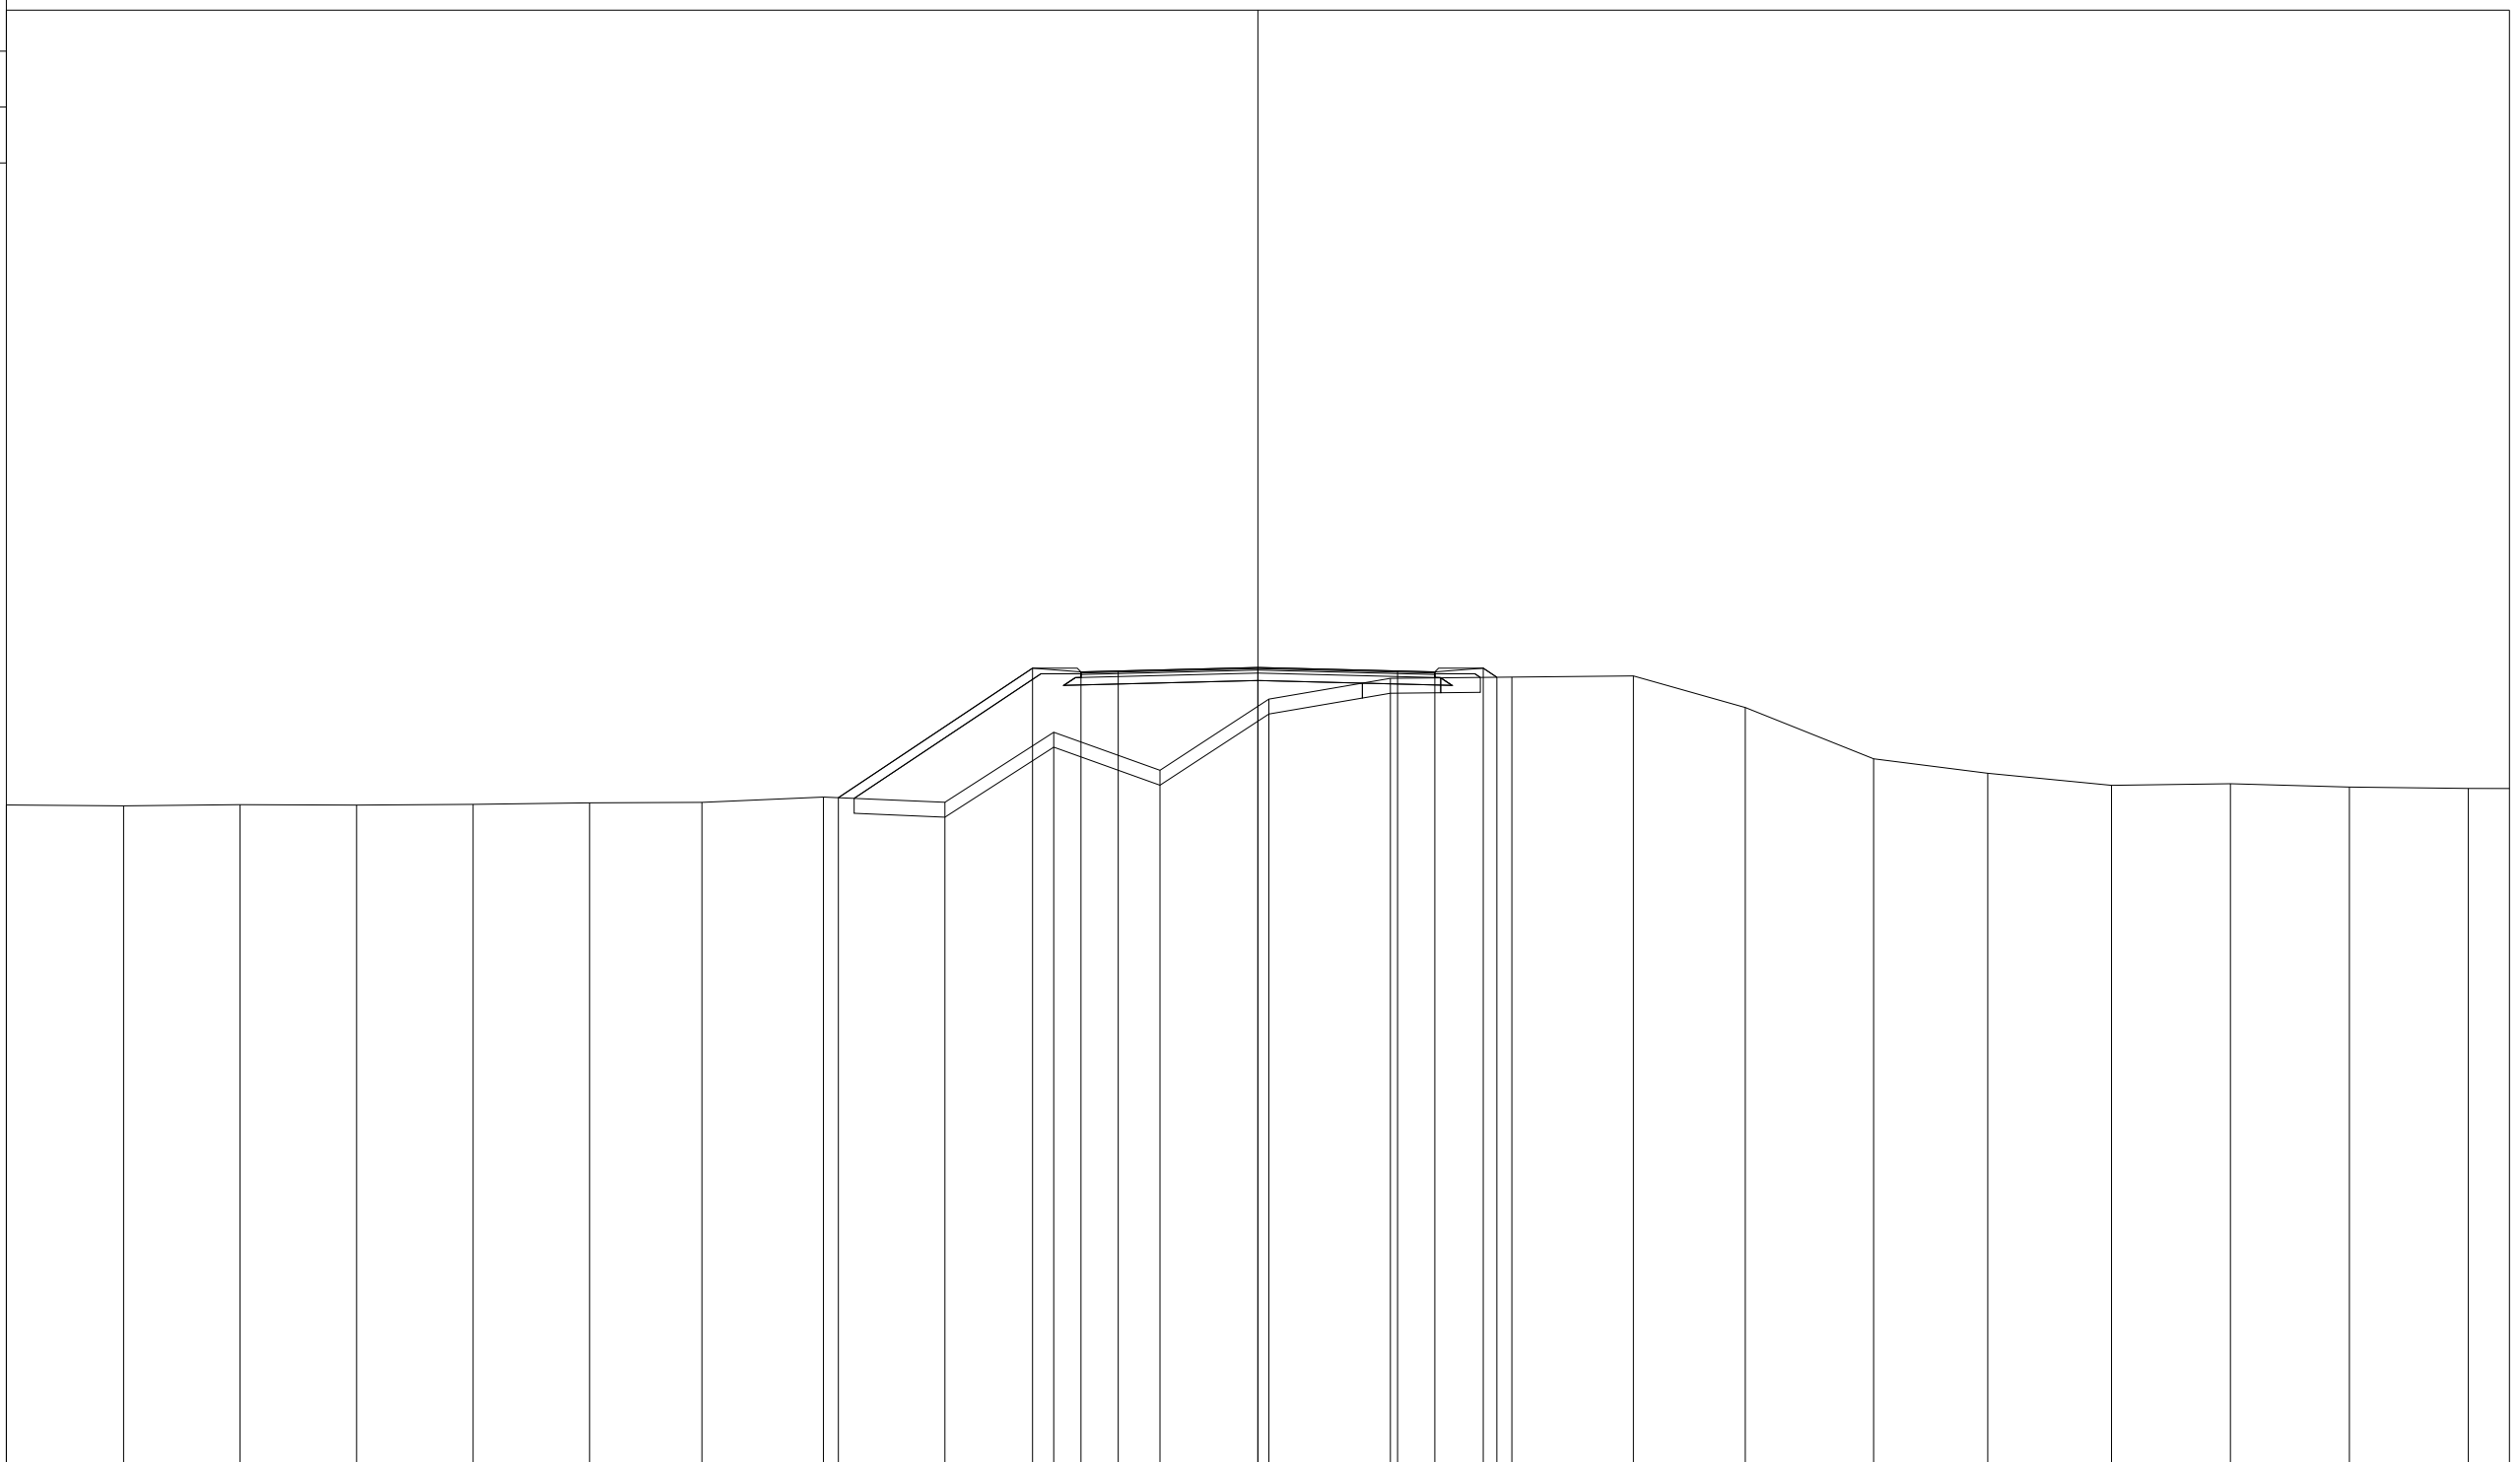


PROGRESSIVE TERRENO	-33.60	-30.45	-27.33	-24.20	-21.07	-17.94	-14.93	-11.66	-8.40	-5.48	-2.63	0.29	3.56	6.82	10.08	13.08	16.53	19.59	22.92	26.11	29.30	32.50	
PARZIALI TERRENO		3.15	3.12	3.13	3.13	3.13	3.01	3.27	3.26	2.92	2.85	2.92	3.27	3.26	3.26	3.00	3.45	3.06	3.33	3.19	3.19	3.20	1.10
QUOTE TERRENO	82.72	82.70	82.73	82.72	82.74	82.78	82.79	82.94	82.80	84.68	83.65	85.56	86.12	86.16	86.19	85.34	83.96	83.58	83.25	83.29	83.21	83.17	
PROGRESSIVE PROGETTO								-11.26		-6.05	-4.75	-3.75	0.00	3.75	4.75	6.05	6.42						
PARZIALI PROGETTO									5.21	1.30	1.00	3.75	3.75	1.00	1.30	0.37							
QUOTE PROGETTO								82.92		86.39	86.29	86.32	86.41	86.32	86.29	86.39	86.15						

PROFILO rampa1
 SEZIONE R1S1_9
 PROGRESSIVA 140.00
 A RILEVATO m² 17.47
 D BASE m² 0.76
 E FONDAZIONE m² 2.03
 SC SCOTICO m² 7.12
 a USURA m 9.50
 b BINDER m 9.50
 v VEGETALE m 10.60

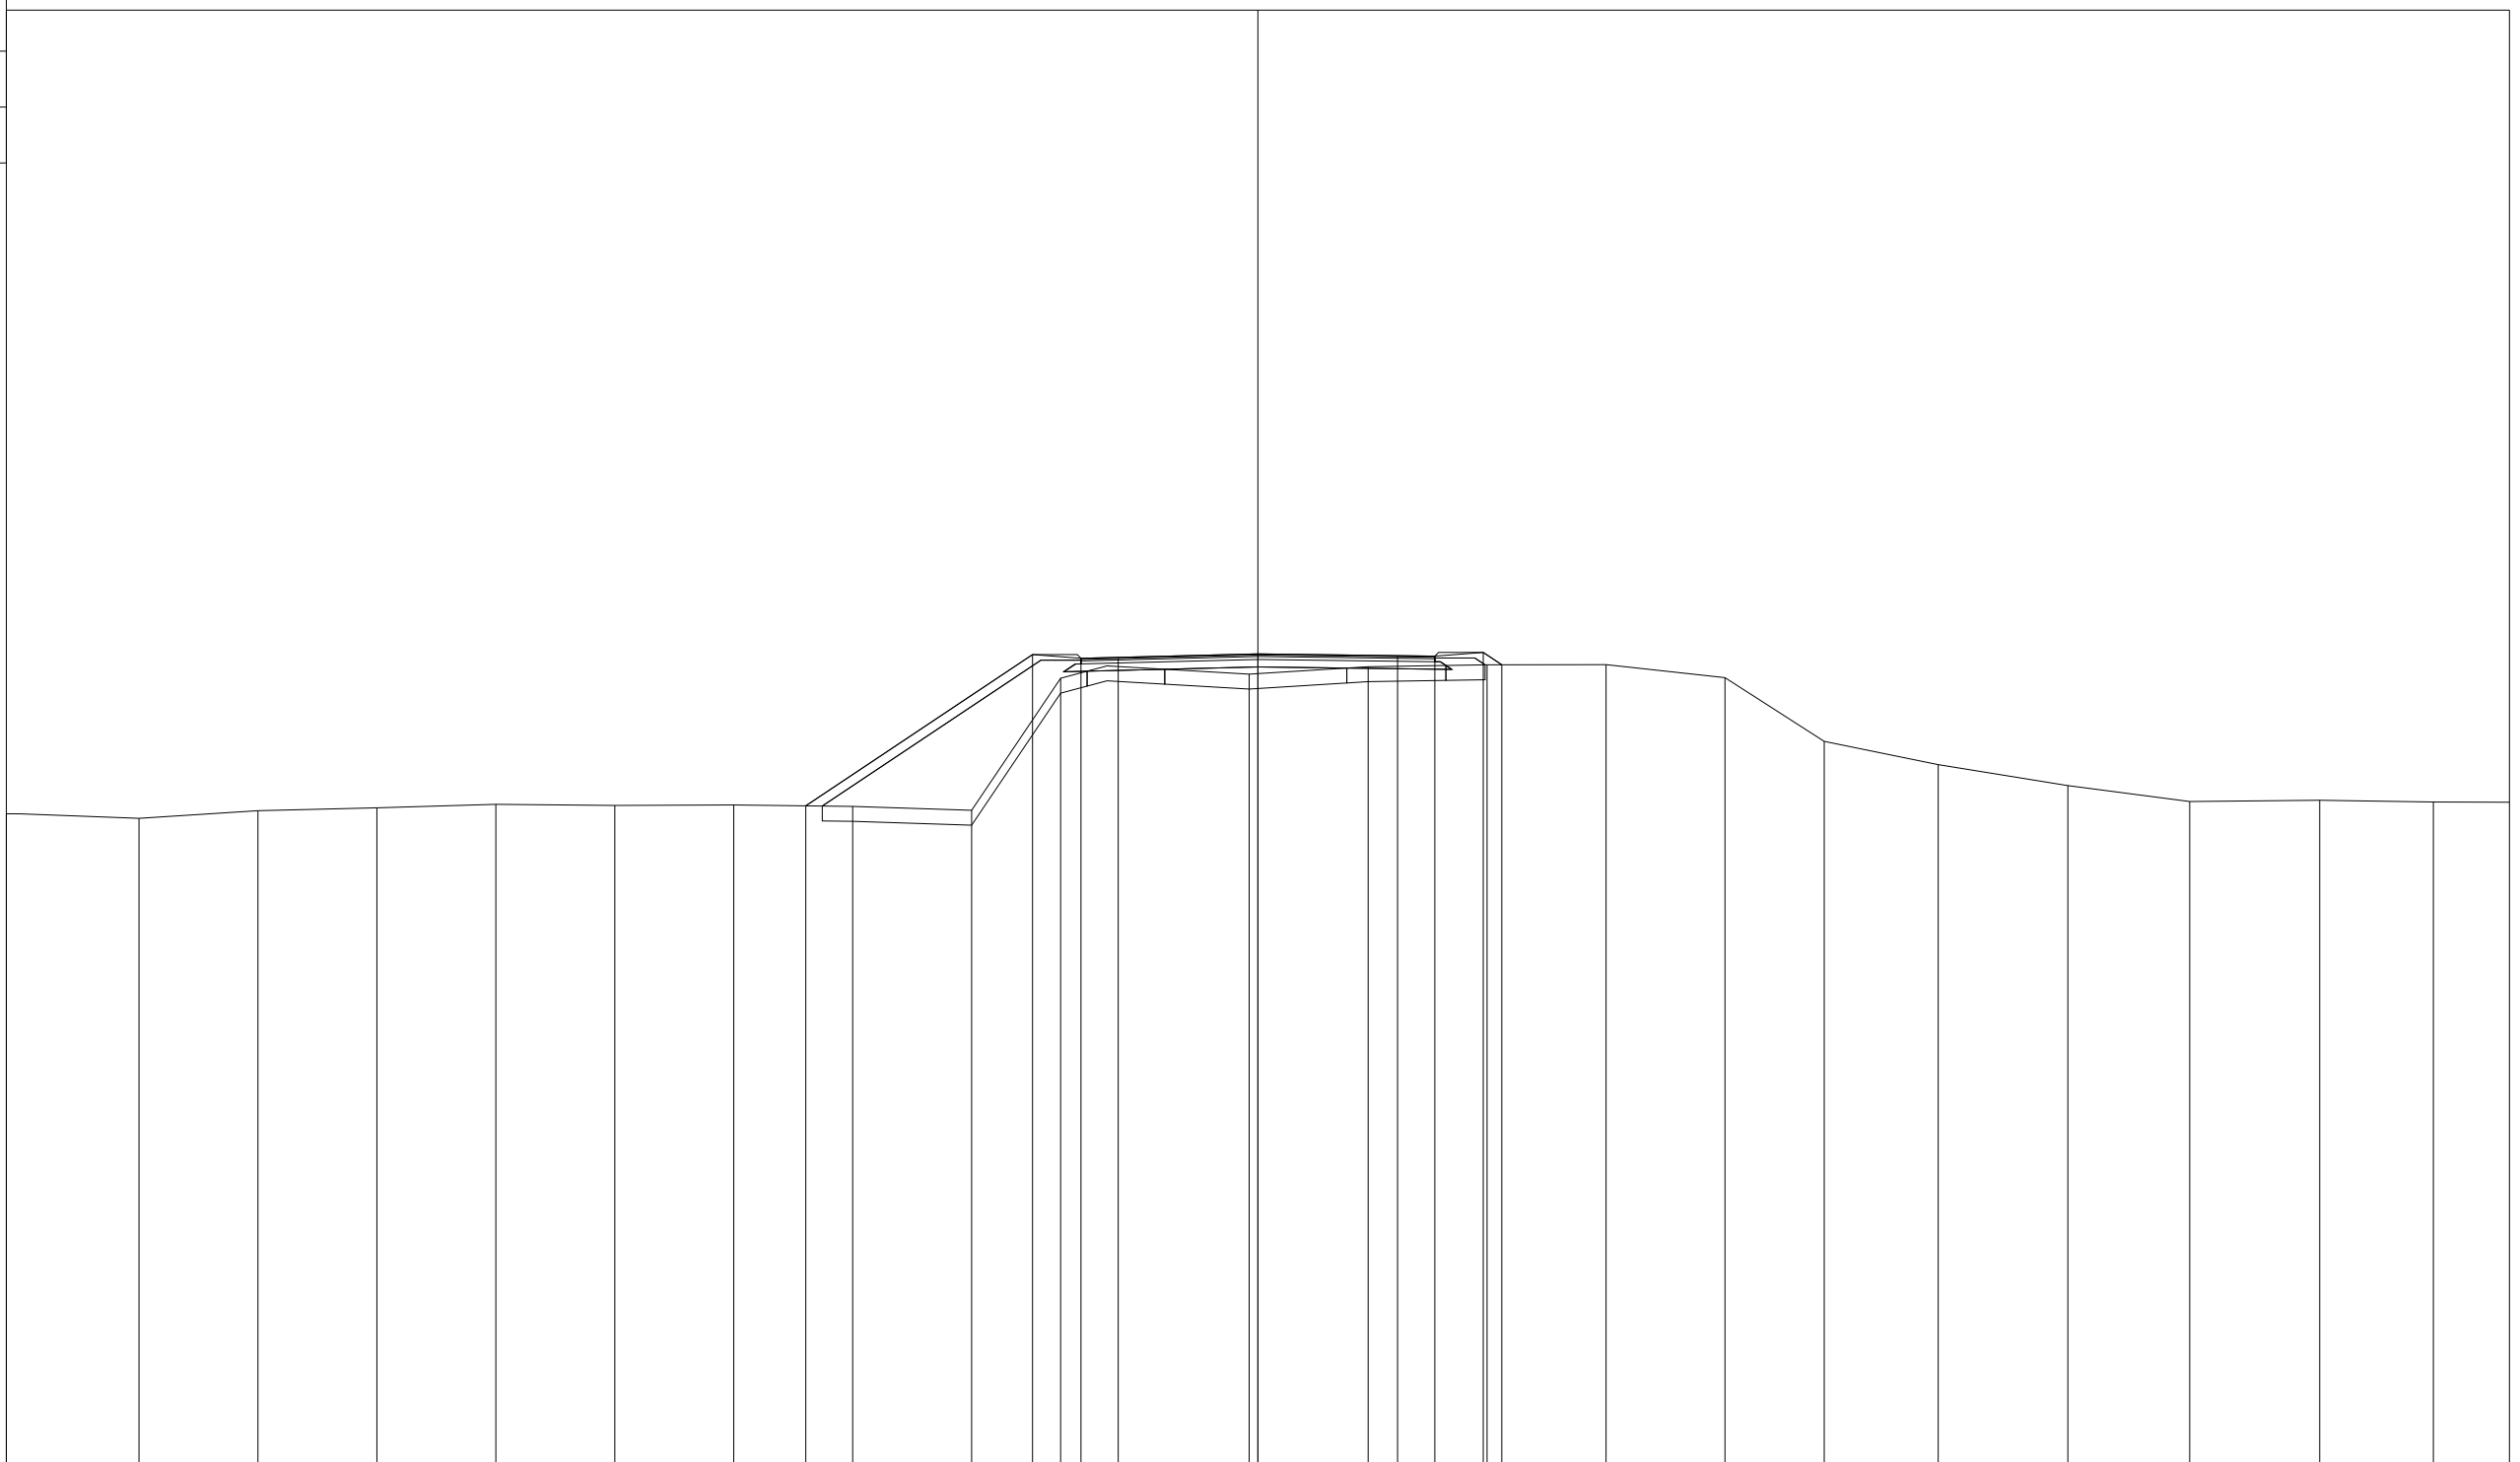


PROGRESSIVE TERRENO	-33.60	-30.04	-26.85	-23.65	-20.46	-17.26	-14.07	-10.88	-7.69	-5.30	-0.23	2.96	6.15	9.35	12.54	15.20	18.26	21.74	25.02	28.51	31.56	
PARZIALI TERRENO		3.56	3.19	3.20	3.19	3.20	3.19	3.19	3.19	2.39	5.07	3.19	3.19	3.20	3.19	2.66	3.06	3.48	3.28	3.49	3.05	2.04
QUOTE TERRENO	82.57	82.45	82.65	82.73	82.82	82.79	82.80	82.77	82.66	86.20	86.31	86.51	86.57	86.57	86.22	84.51	83.89	83.32	82.90	82.93	82.88	
PROGRESSIVE PROGETTO								-12.14		-6.05	-4.75	-3.75	0.00	3.75	4.75	6.05	6.55					
PARZIALI PROGETTO								6.09		1.30	1.00	3.75		3.75	1.00	1.30	0.50					
QUOTE PROGETTO							82.78			86.84	86.74	86.76	86.86	86.81	86.80	86.90	86.57					

PROFILO rampa1
 SEZIONE R1S1_10
 PROGRESSIVA 160.00
 A RILEVATO m² 32.22
 D BASE m² 0.76
 E FONDAZIONE m² 2.02
 SC SCOTICO m² 8.01
 a USURA m 9.50
 b BINDER m 9.50
 v VEGETALE m 15.44

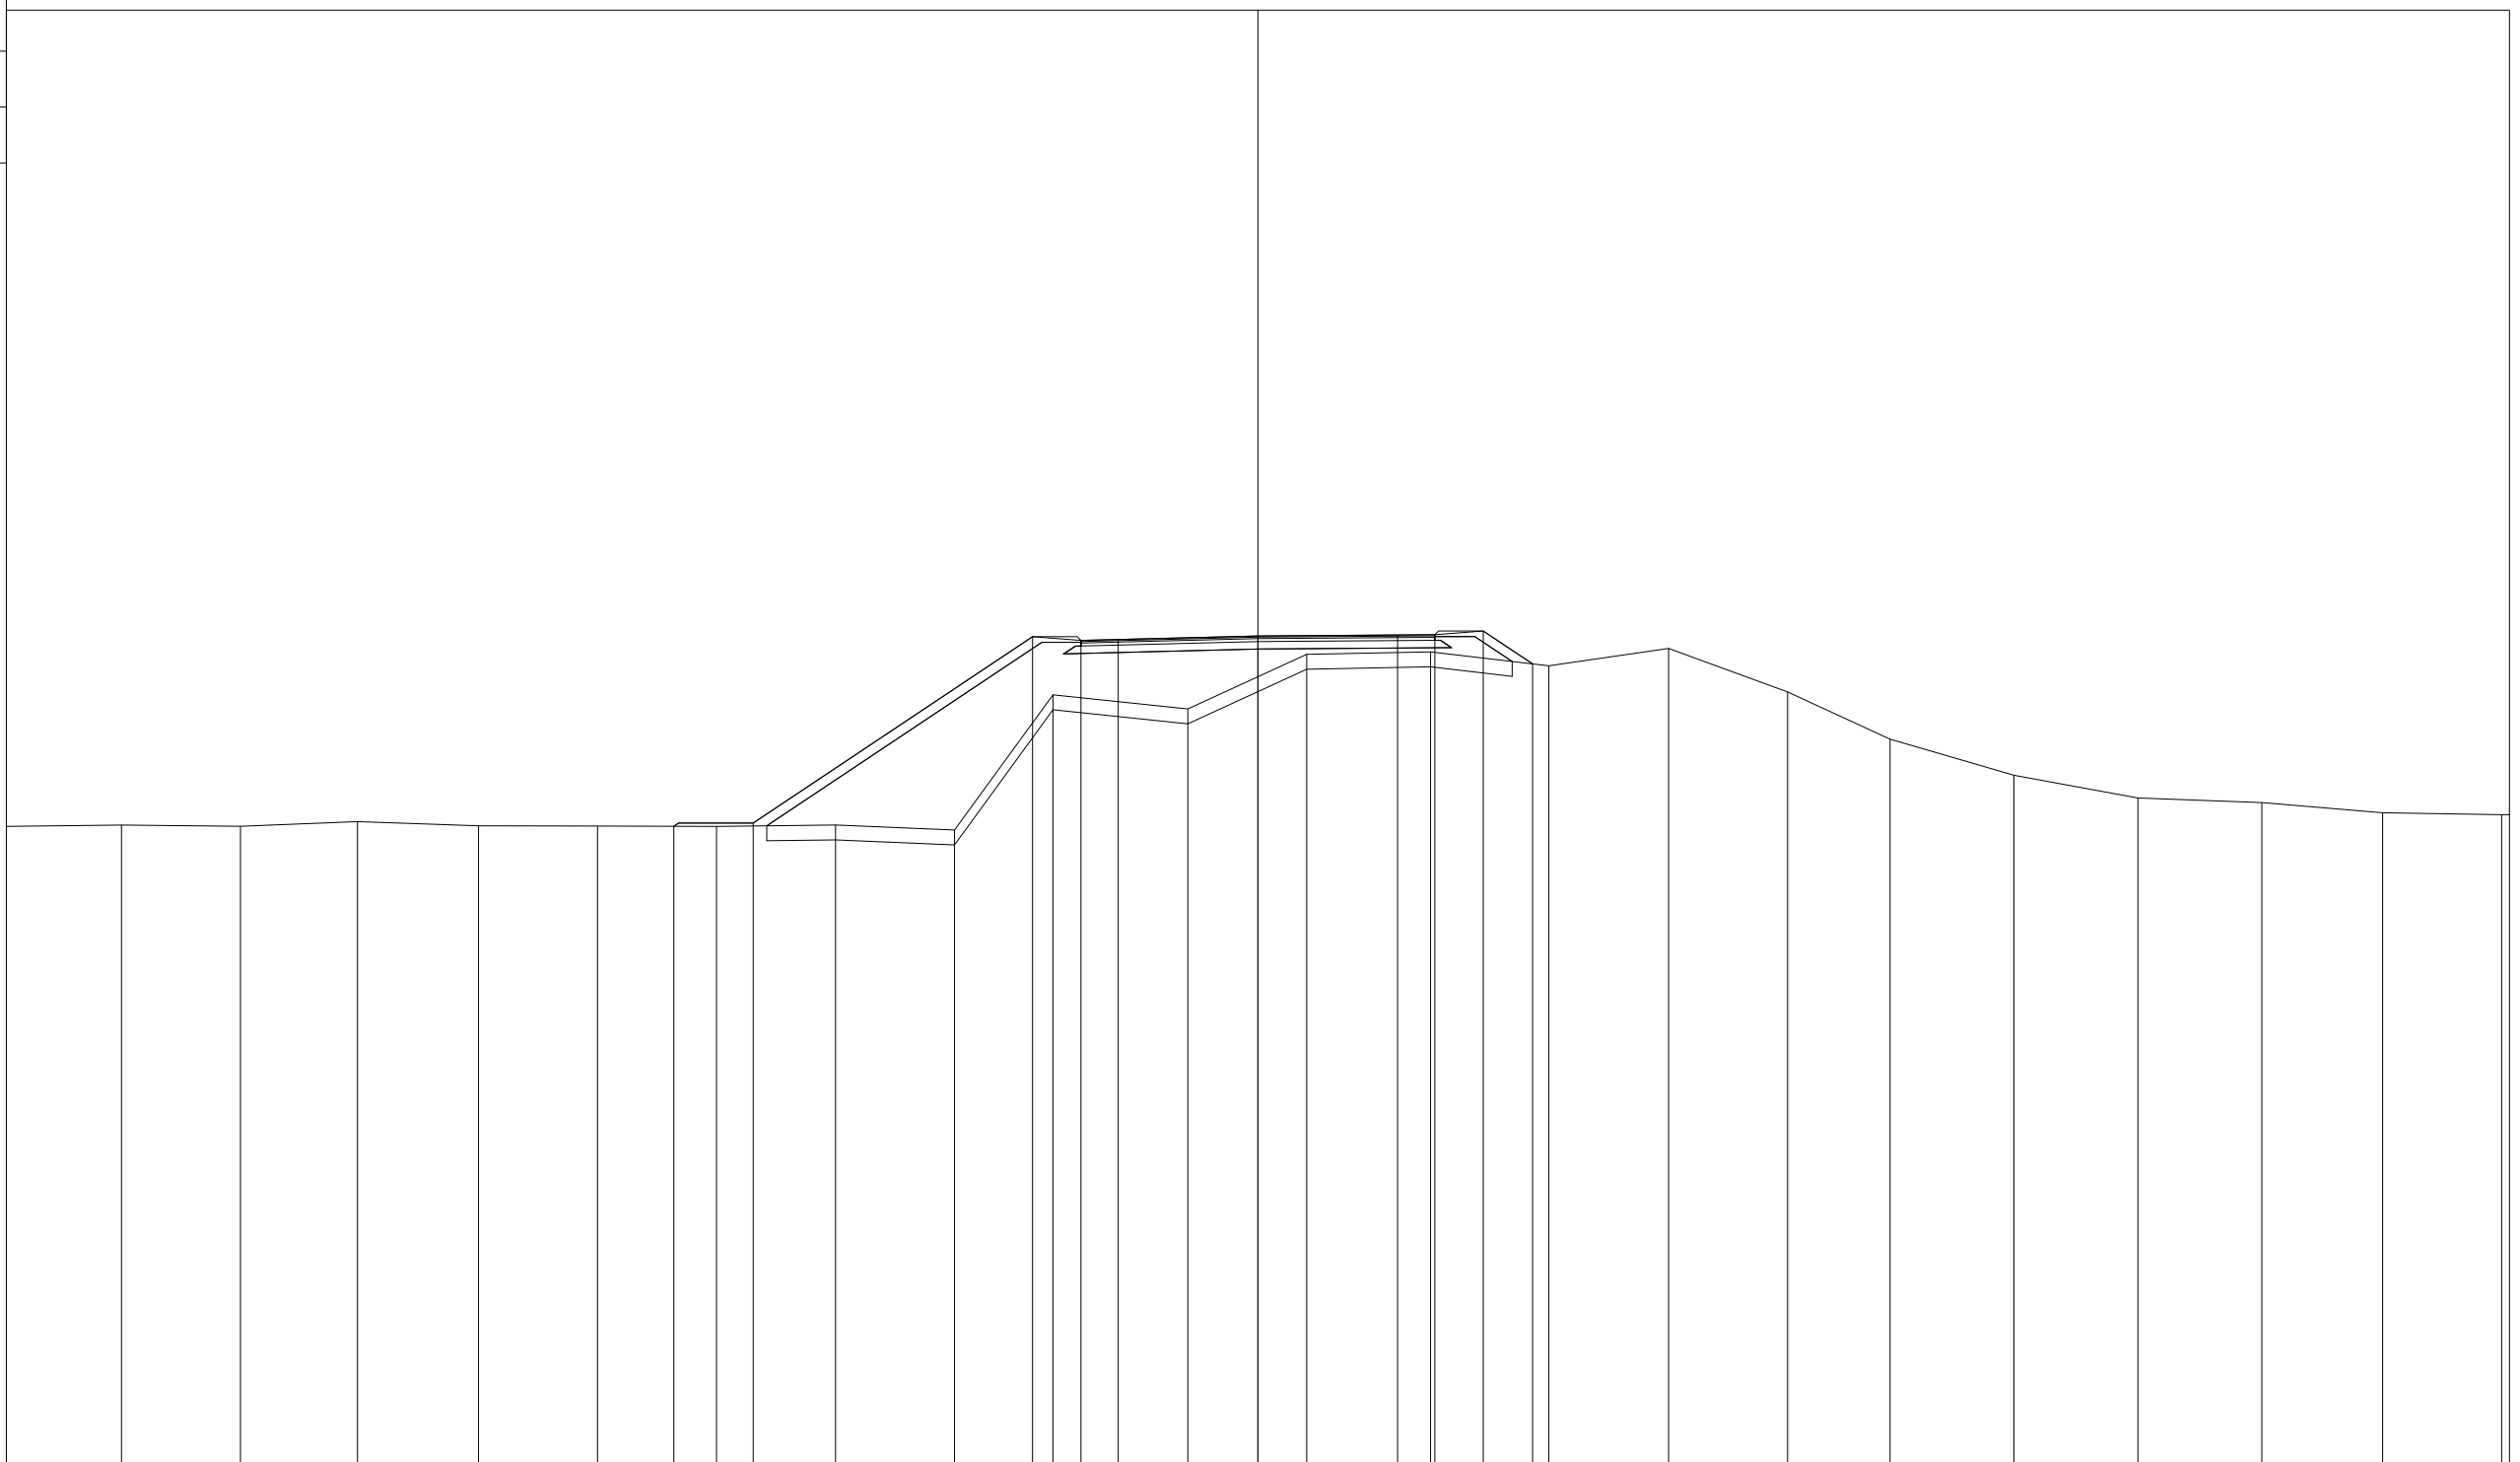

PROGRESSIVE TERRENO		-30.51	-27.31	-24.17	-20.92	-17.73	-14.53	-11.34	-8.14	-5.50	-1.88	1.31	4.64	7.81	11.03	14.22	16.97	20.30	23.63	26.95	30.20	33.39	
PARZIALI TERRENO	3.09	3.20	3.14	3.25	3.19	3.20	3.19	3.20	2.64	3.62	3.19	3.33	3.17	3.22	3.19	2.75	3.33	3.33	3.32	3.25	3.19	0.21	
QUOTE TERRENO	82.57	82.53	82.66	82.55	82.54	82.53	82.57	82.43	86.06	85.68	87.15	87.21	86.84	87.30	86.14	84.87	83.90	83.29	83.17	82.90	82.84	82.84	
PROGRESSIVE PROGETTO						-15.68	-13.55		-6.05	-4.75	-3.75	0.00	3.75	4.75	6.05	7.37							
PARZIALI PROGETTO						2.13		7.50	1.30	1.00	3.75		3.75	1.00	1.30	1.32							
QUOTE PROGETTO						82.53	82.62		87.62	87.52	87.54	87.64	87.67	87.67	87.77	86.89							

PROFILO rampa1
 SEZIONE R1S1_11
 PROGRESSIVA 180.00
 A RILEVATO m² 42.59
 D BASE m² 0.76
 E FONDAZIONE m² 2.02
 SC SCOTICO m² 9.19
 a USURA m 9.50
 b BINDER m 9.50
 v VEGETALE m 16.45

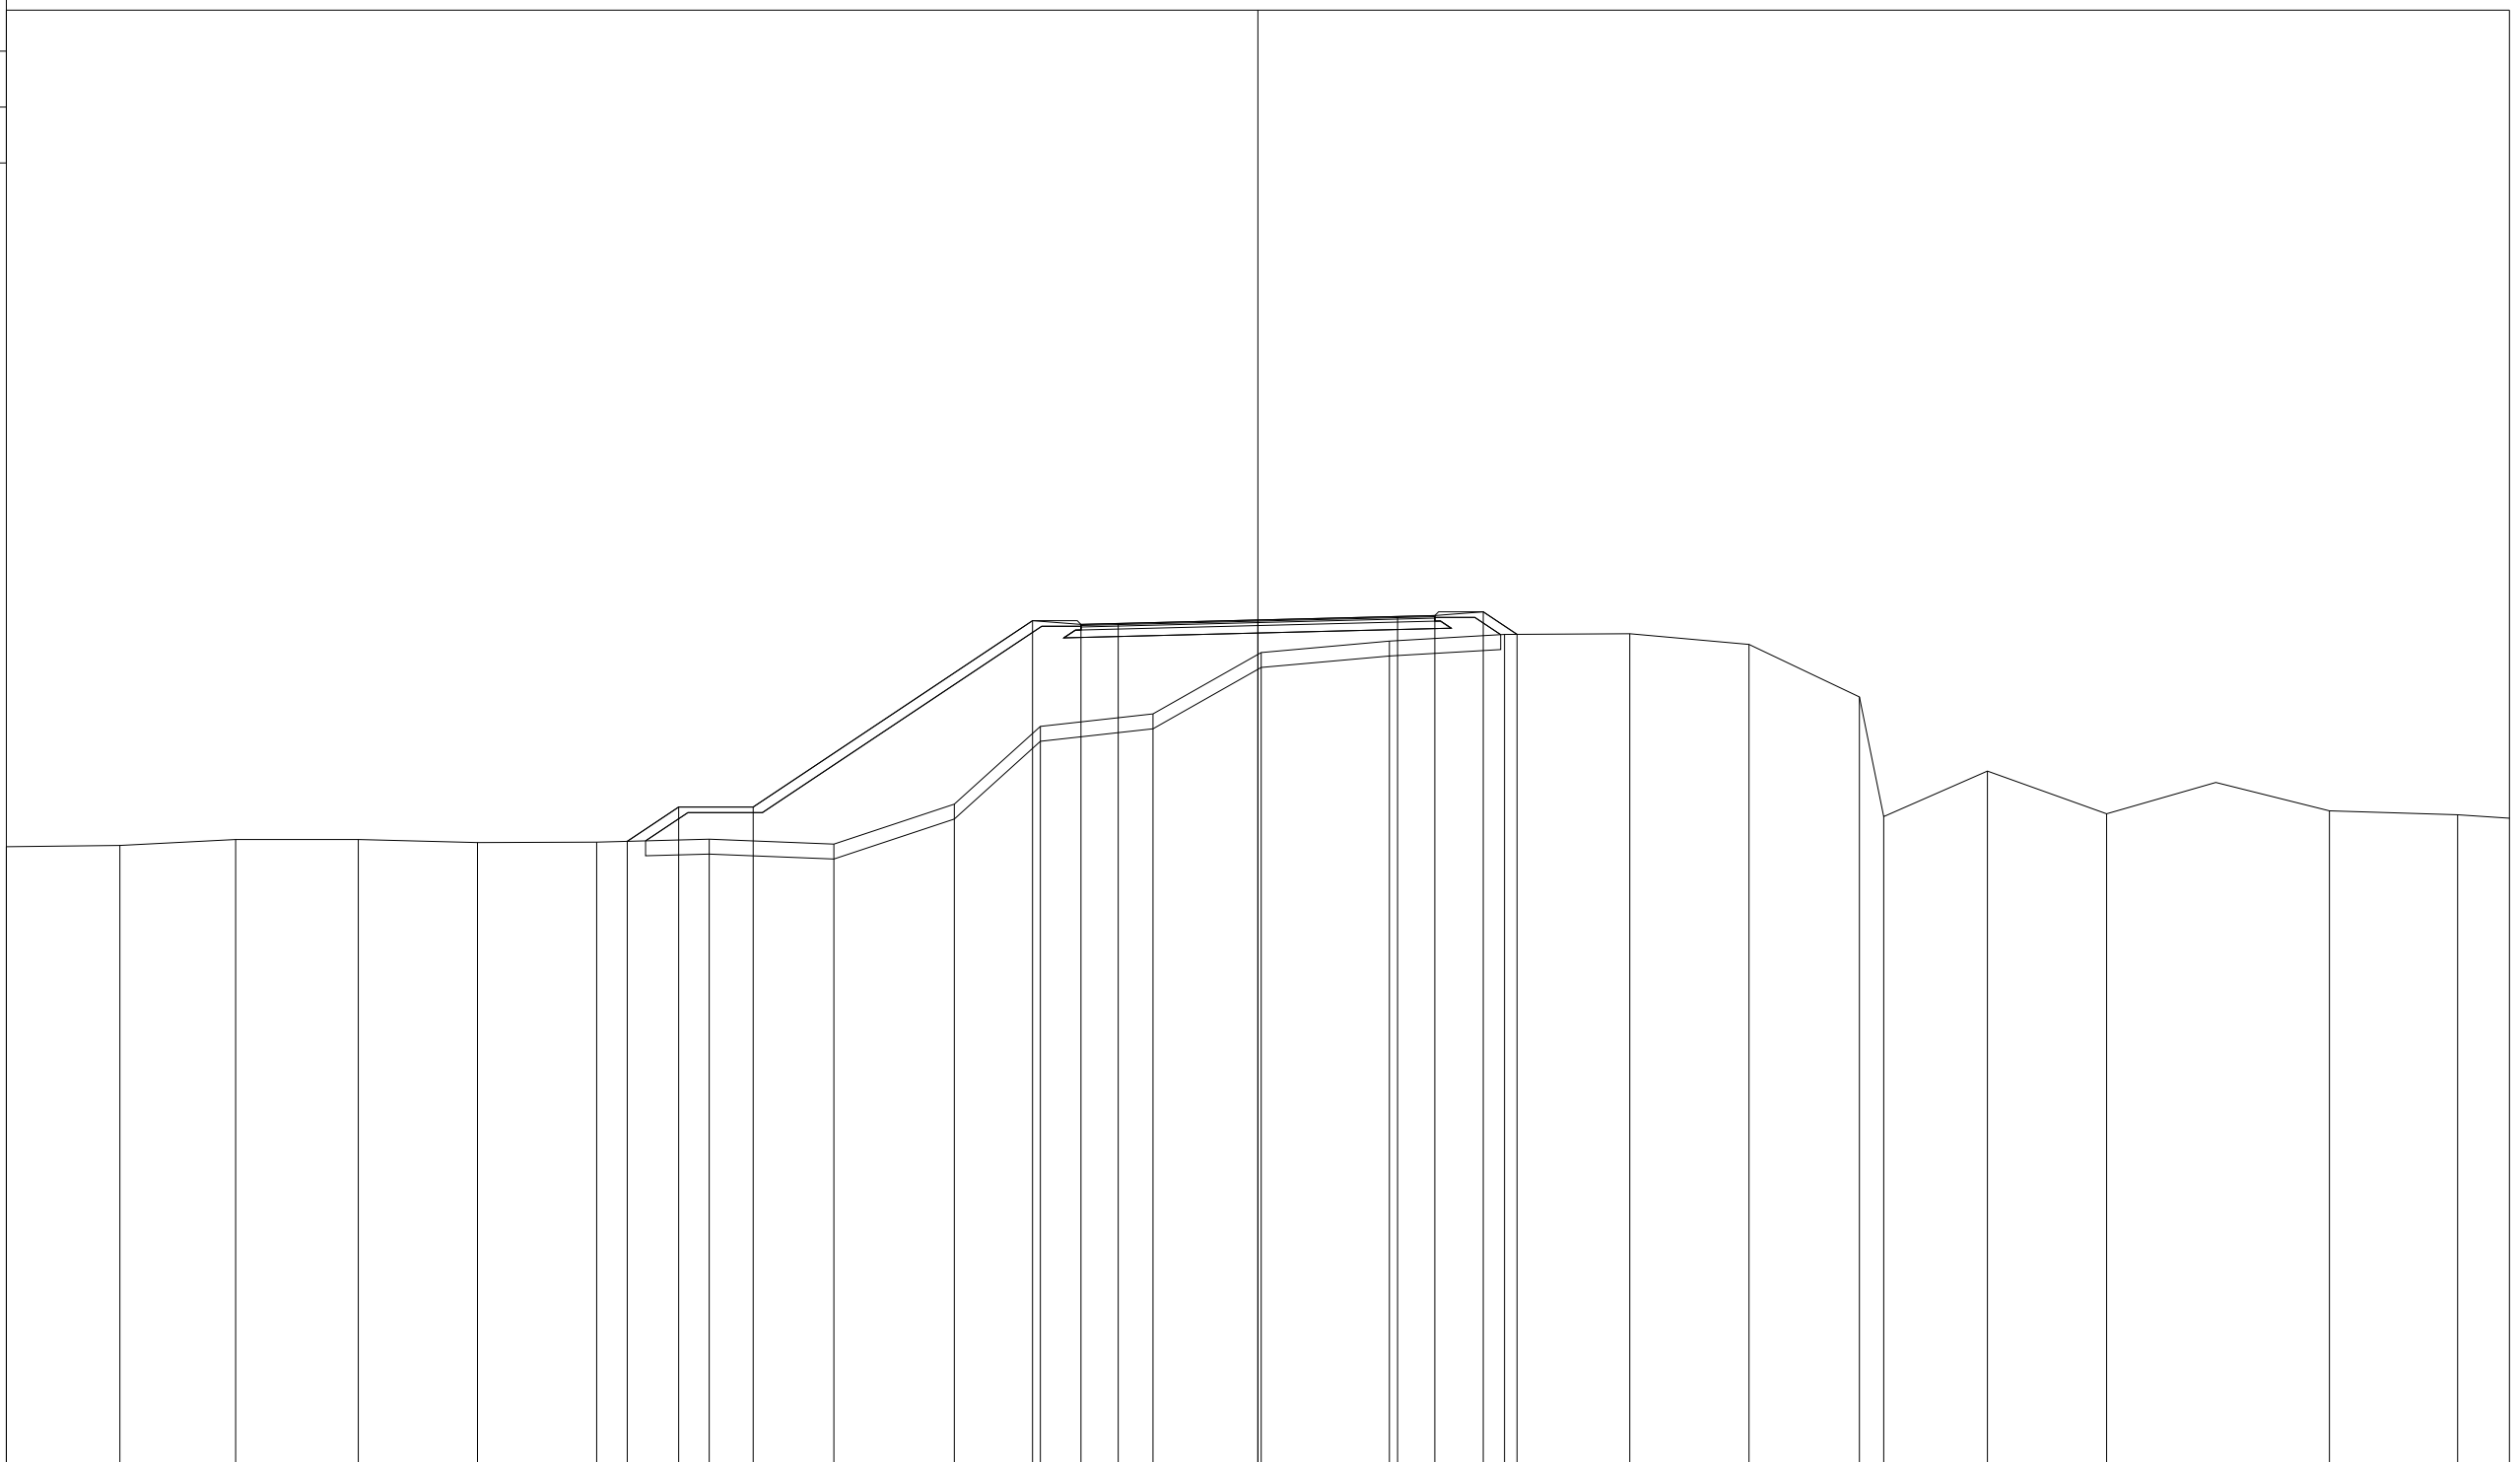


PROGRESSIVE TERRENO	-33.60	-30.55	-27.44	-24.15	-20.95	-17.75	-14.73	-11.38	-8.15	-5.84	-2.82	0.09	3.53	6.62	9.98	13.18	16.15	16.80	19.59	22.79	28.77	32.21	
PARZIALI TERRENO		3.05	3.11	3.29	3.20	3.20	3.02	3.35	3.23	2.31	3.02	2.91	3.44	3.09	3.36	3.20	2.97	0.65	2.79	3.20	5.98	3.44	1.39
QUOTE TERRENO	82.33	82.37	82.53	82.53	82.45	82.46	82.54	82.40	83.48	85.56	85.90	87.54	87.85	88.03	88.05	87.76	86.35	83.14	84.36	83.22	83.30	83.19	
PROGRESSIVE PROGETTO						-16.93	-15.55	-13.55		-6.05	-4.75	-3.75	0.00	3.75	4.75	6.05	6.96						
PARZIALI PROGETTO						1.38	2.00		7.50	1.30	1.00	3.75		3.75	1.00	1.30	0.91						
QUOTE PROGETTO						82.48	83.40	83.40		88.40	88.30	88.32	88.42	88.51	88.54	88.64	88.03						

PROFILO rampa1

SEZIONE R1S1_12

PROGRESSIVA 183.40


- A RILEVATO m² 44.34
- D BASE m² 0.75
- E FONDAZIONE m² 2.03
- SC SCOTICO m² 9.36
- a USURA m 9.50
- b BINDER m 9.50
- v VEGETALE m 16.98

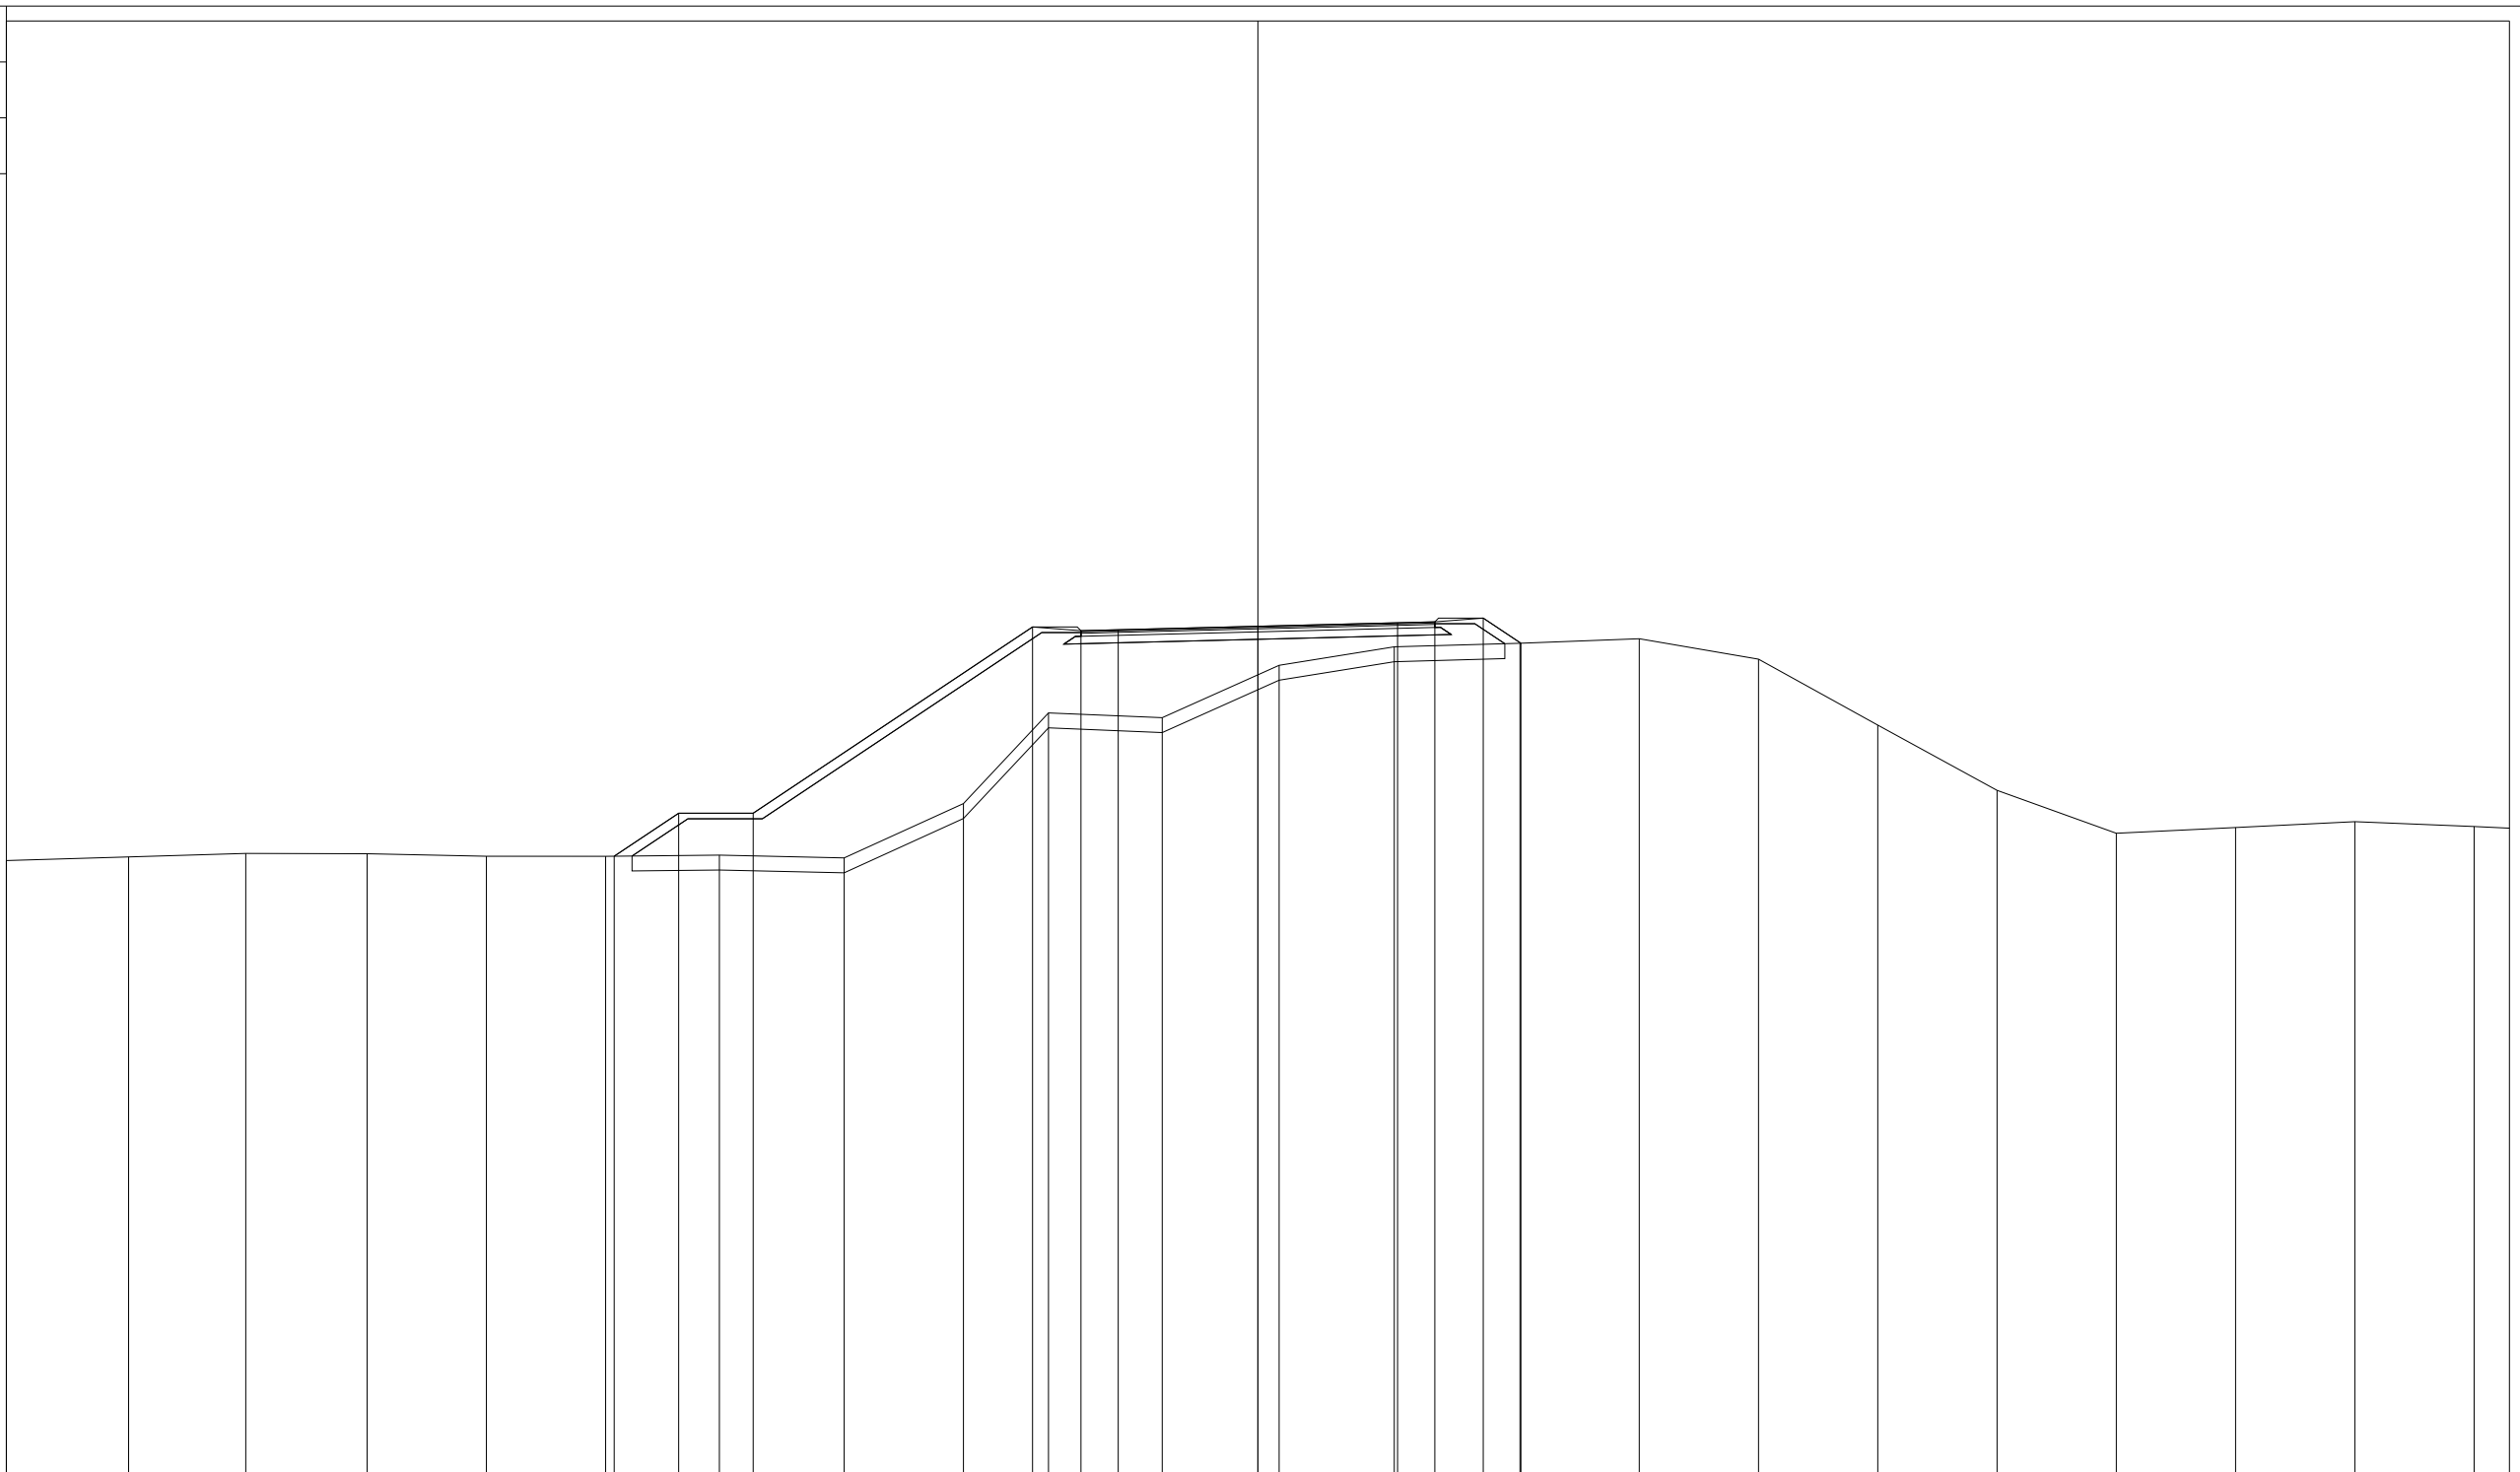

PROGRESSIVE TERRENO	-33.60	-30.32	-27.17	-23.91	-20.71	-17.51	-14.46	-11.11	-7.91	-5.62	-2.57	0.57	3.66	7.04	10.24	13.44	16.64	19.84	23.05	26.25	29.45	32.65	
PARZIALI TERRENO		3.28	3.15	3.26	3.20	3.20	3.05	3.35	3.20	2.29	3.05	3.14	3.09	3.38	3.20	3.20	3.20	3.20	3.21	3.20	3.20	3.20	0.95
QUOTE TERRENO	82.26	82.36	82.45	82.44	82.38	82.38	82.41	82.33	83.79	86.22	86.10	87.50	88.00	88.09	88.22	87.67	85.90	84.15	82.99	83.15	83.30	83.17	
PROGRESSIVE PROGETTO						-17.28	-15.55	-13.55		-6.05	-4.75	-3.75	0.00	3.75	4.75	6.05	7.06						
PARZIALI PROGETTO						1.73	2.00		7.50	1.30	1.00	3.75	3.75	1.00	1.30	1.01							
QUOTE PROGETTO						82.38	83.53	83.53		88.53	88.43	88.46	88.55	88.64	88.67	88.77	88.10						


PROFILO rampa1
 SEZIONE R1S1_13
 PROGRESSIVA 200.00

A RILEVATO m² 44.20
 D BASE m² 0.76
 E FONDAZIONE m² 2.03
 SC SCOTICO m² 9.69
 a USURA m 9.48
 b BINDER m 9.48
 v VEGETALE m 17.92

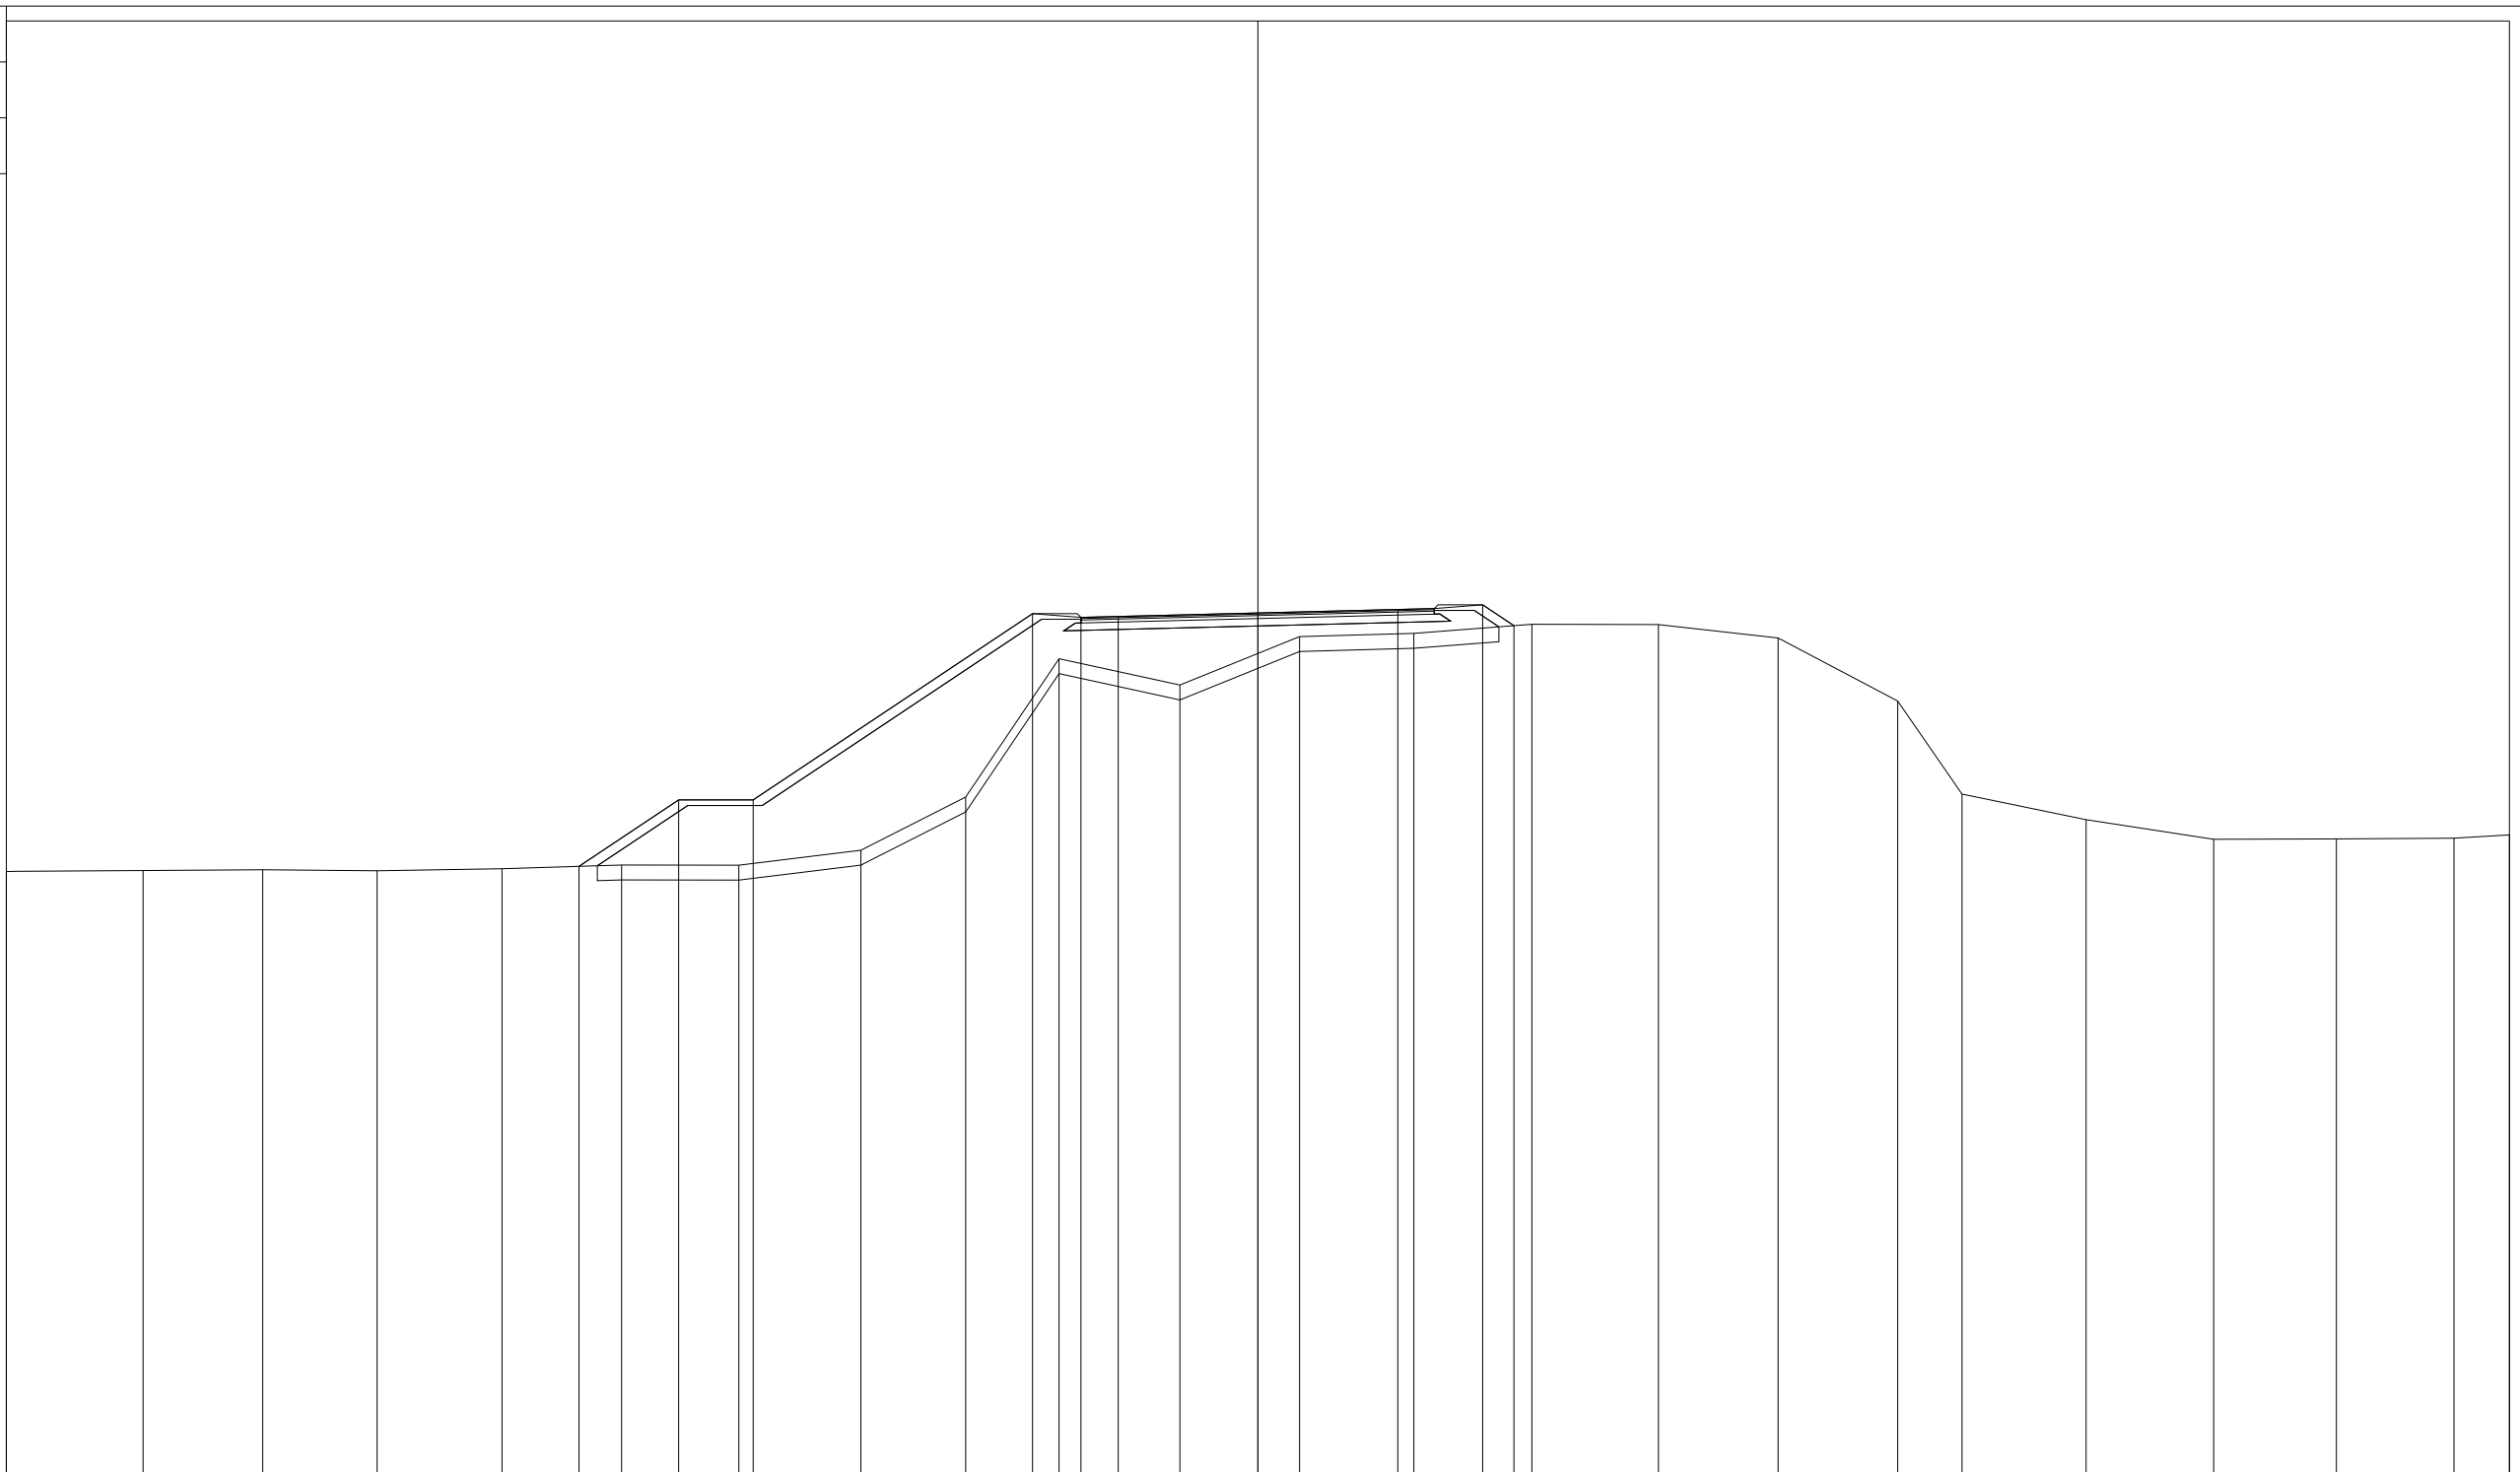

PROGRESSIVE TERRENO	-33.60	-29.93	-26.72	-23.65	-20.29	-17.08	-13.94	-10.66	-7.85	-5.34	-2.09	1.12	4.19	7.36	10.75	13.97	17.18	18.90	22.23	25.66	28.95	32.11	33.60
PARZIALI TERRENO		3.67	3.21	3.07	3.36	3.21	3.14	3.28	2.81	2.51	3.25	3.21	3.07	3.17	3.39	3.22	3.21	1.72	3.33	3.43	3.29	3.16	1.49
QUOTE TERRENO	82.25	82.28	82.30	82.28	82.33	82.43	82.43	82.83	84.26	87.97	87.26	88.56	88.65	88.89	88.89	88.53	86.83	84.34	83.65	83.12	83.13	83.15	83.24
PROGRESSIVE PROGETTO						-18.23	-15.55	-13.55		-6.05	-4.75	-3.75	0.00	3.76	6.03	6.87							
PARZIALI PROGETTO						2.68	2.00	7.50		1.30	1.00	3.75	3.76	2.27	0.84								
QUOTE PROGETTO						82.40	84.18	84.18		89.18	89.08	89.10	89.20	89.29	89.42	88.86							


PROFILO rampa1
 SEZIONE R1S1_14
 PROGRESSIVA 220.00
 A RILEVATO m² 64.29
 D BASE m² 1.02
 E FONDAZIONE m² 2.66
 SC SCOTICO m² 11.67
 a USURA m 12.70
 b BINDER m 12.70
 v VEGETALE m 20.05

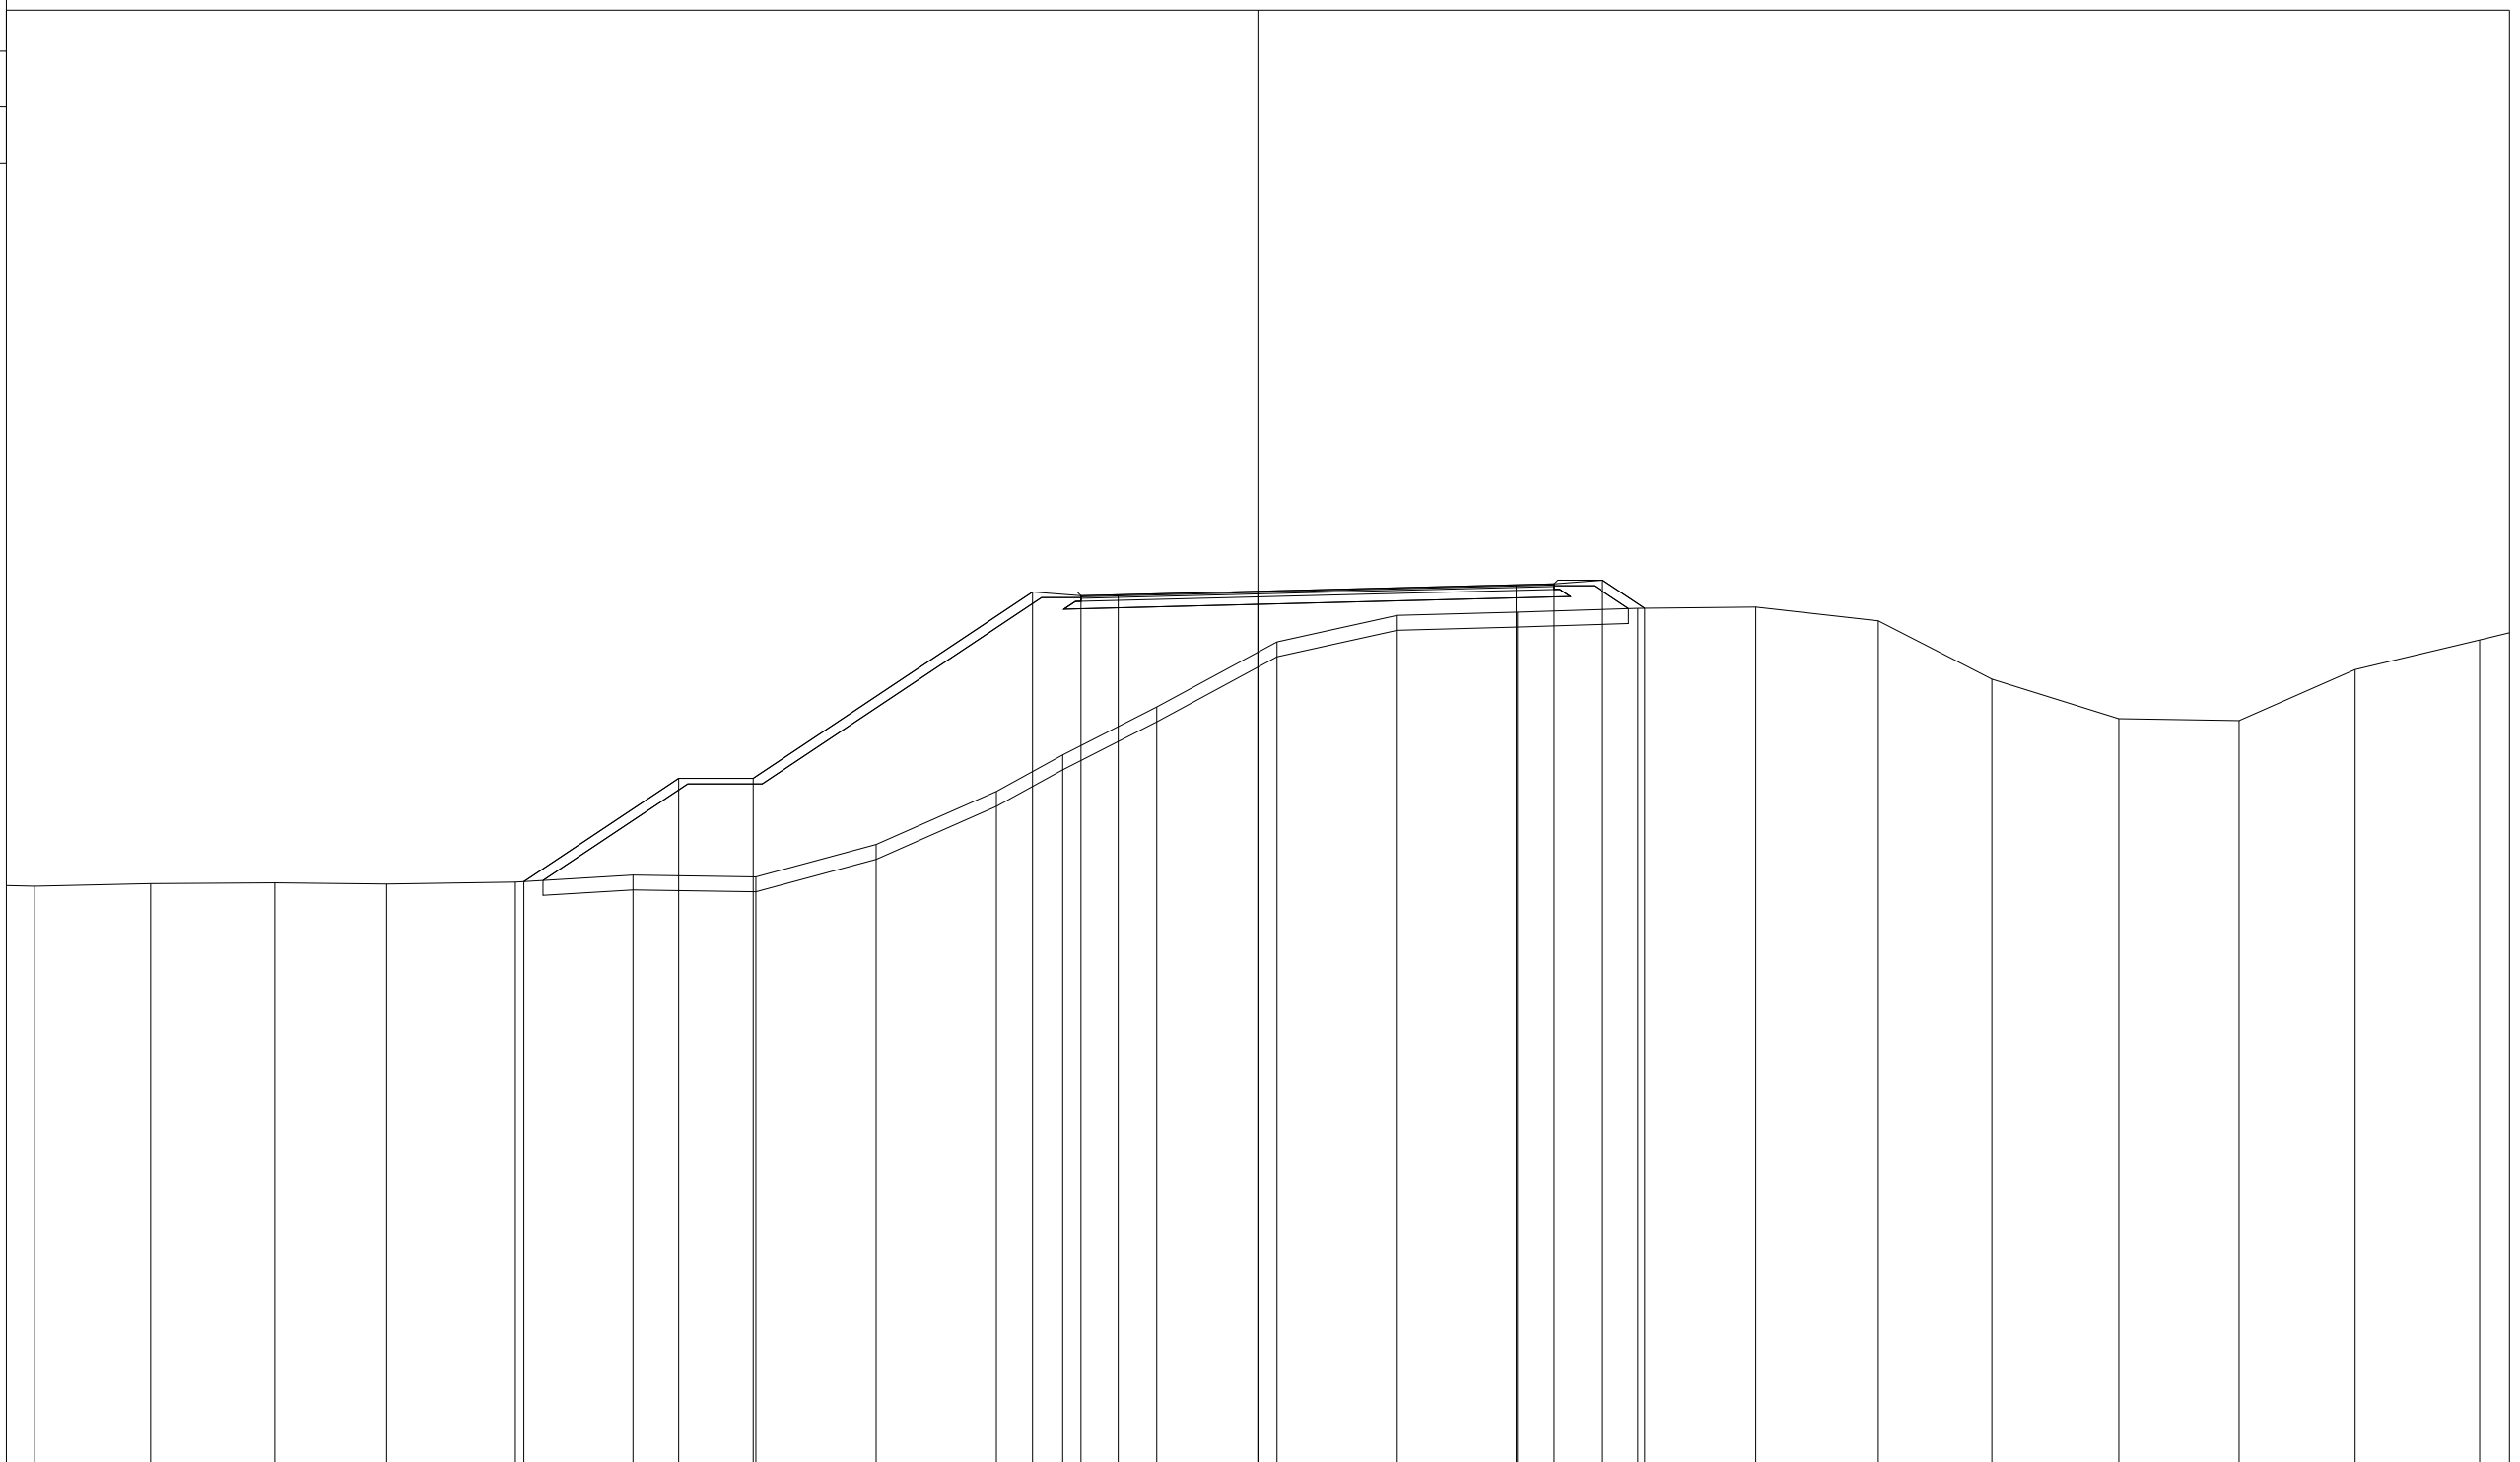

PROGRESSIVE TERRENO	-32.85	-29.73	-26.39	-23.39	-19.93	-16.78	-13.48	-10.25	-7.02	-5.24	-2.72	0.51	3.74	6.97	10.20	13.37	16.66	19.71	23.11	26.34	29.46	32.80
PARZIALI TERRENO	3.87	3.34	3.00	3.46	3.15	3.30	3.23	3.23	1.78	2.52	3.23	3.23	3.23	3.23	3.17	3.29	3.05	3.40	3.23	3.12	3.34	0.80
QUOTE TERRENO	82.06	82.13	82.16	82.12	82.18	82.36	82.32	83.18	84.61	85.58	86.87	88.62	89.33	89.42	89.52	89.55	89.19	87.62	86.56	86.51	87.88	88.67
PROGRESSIVE PROGETTO					-19.71	-15.55	-13.55		-6.05	-4.75	-3.75	0.00		6.94	7.95	9.25	10.38					
PARZIALI PROGETTO					4.16	2.00		7.50	1.30	1.00	3.75		6.94	1.01	1.30	1.13						
QUOTE PROGETTO					82.19	84.96	84.96		89.96	89.86	89.88	89.98		90.15	90.18	90.28	89.52					

PROFILO rampa1
 SEZIONE R1S1_15
 PROGRESSIVA 240.00

- A RILEVATO m² 77.94
- D BASE m² 1.03
- E FONDAZIONE m² 2.69
- SC SCOTICO m² 12.26
- a USURA m 12.86
- b BINDER m 12.86
- v VEGETALE m 21.72

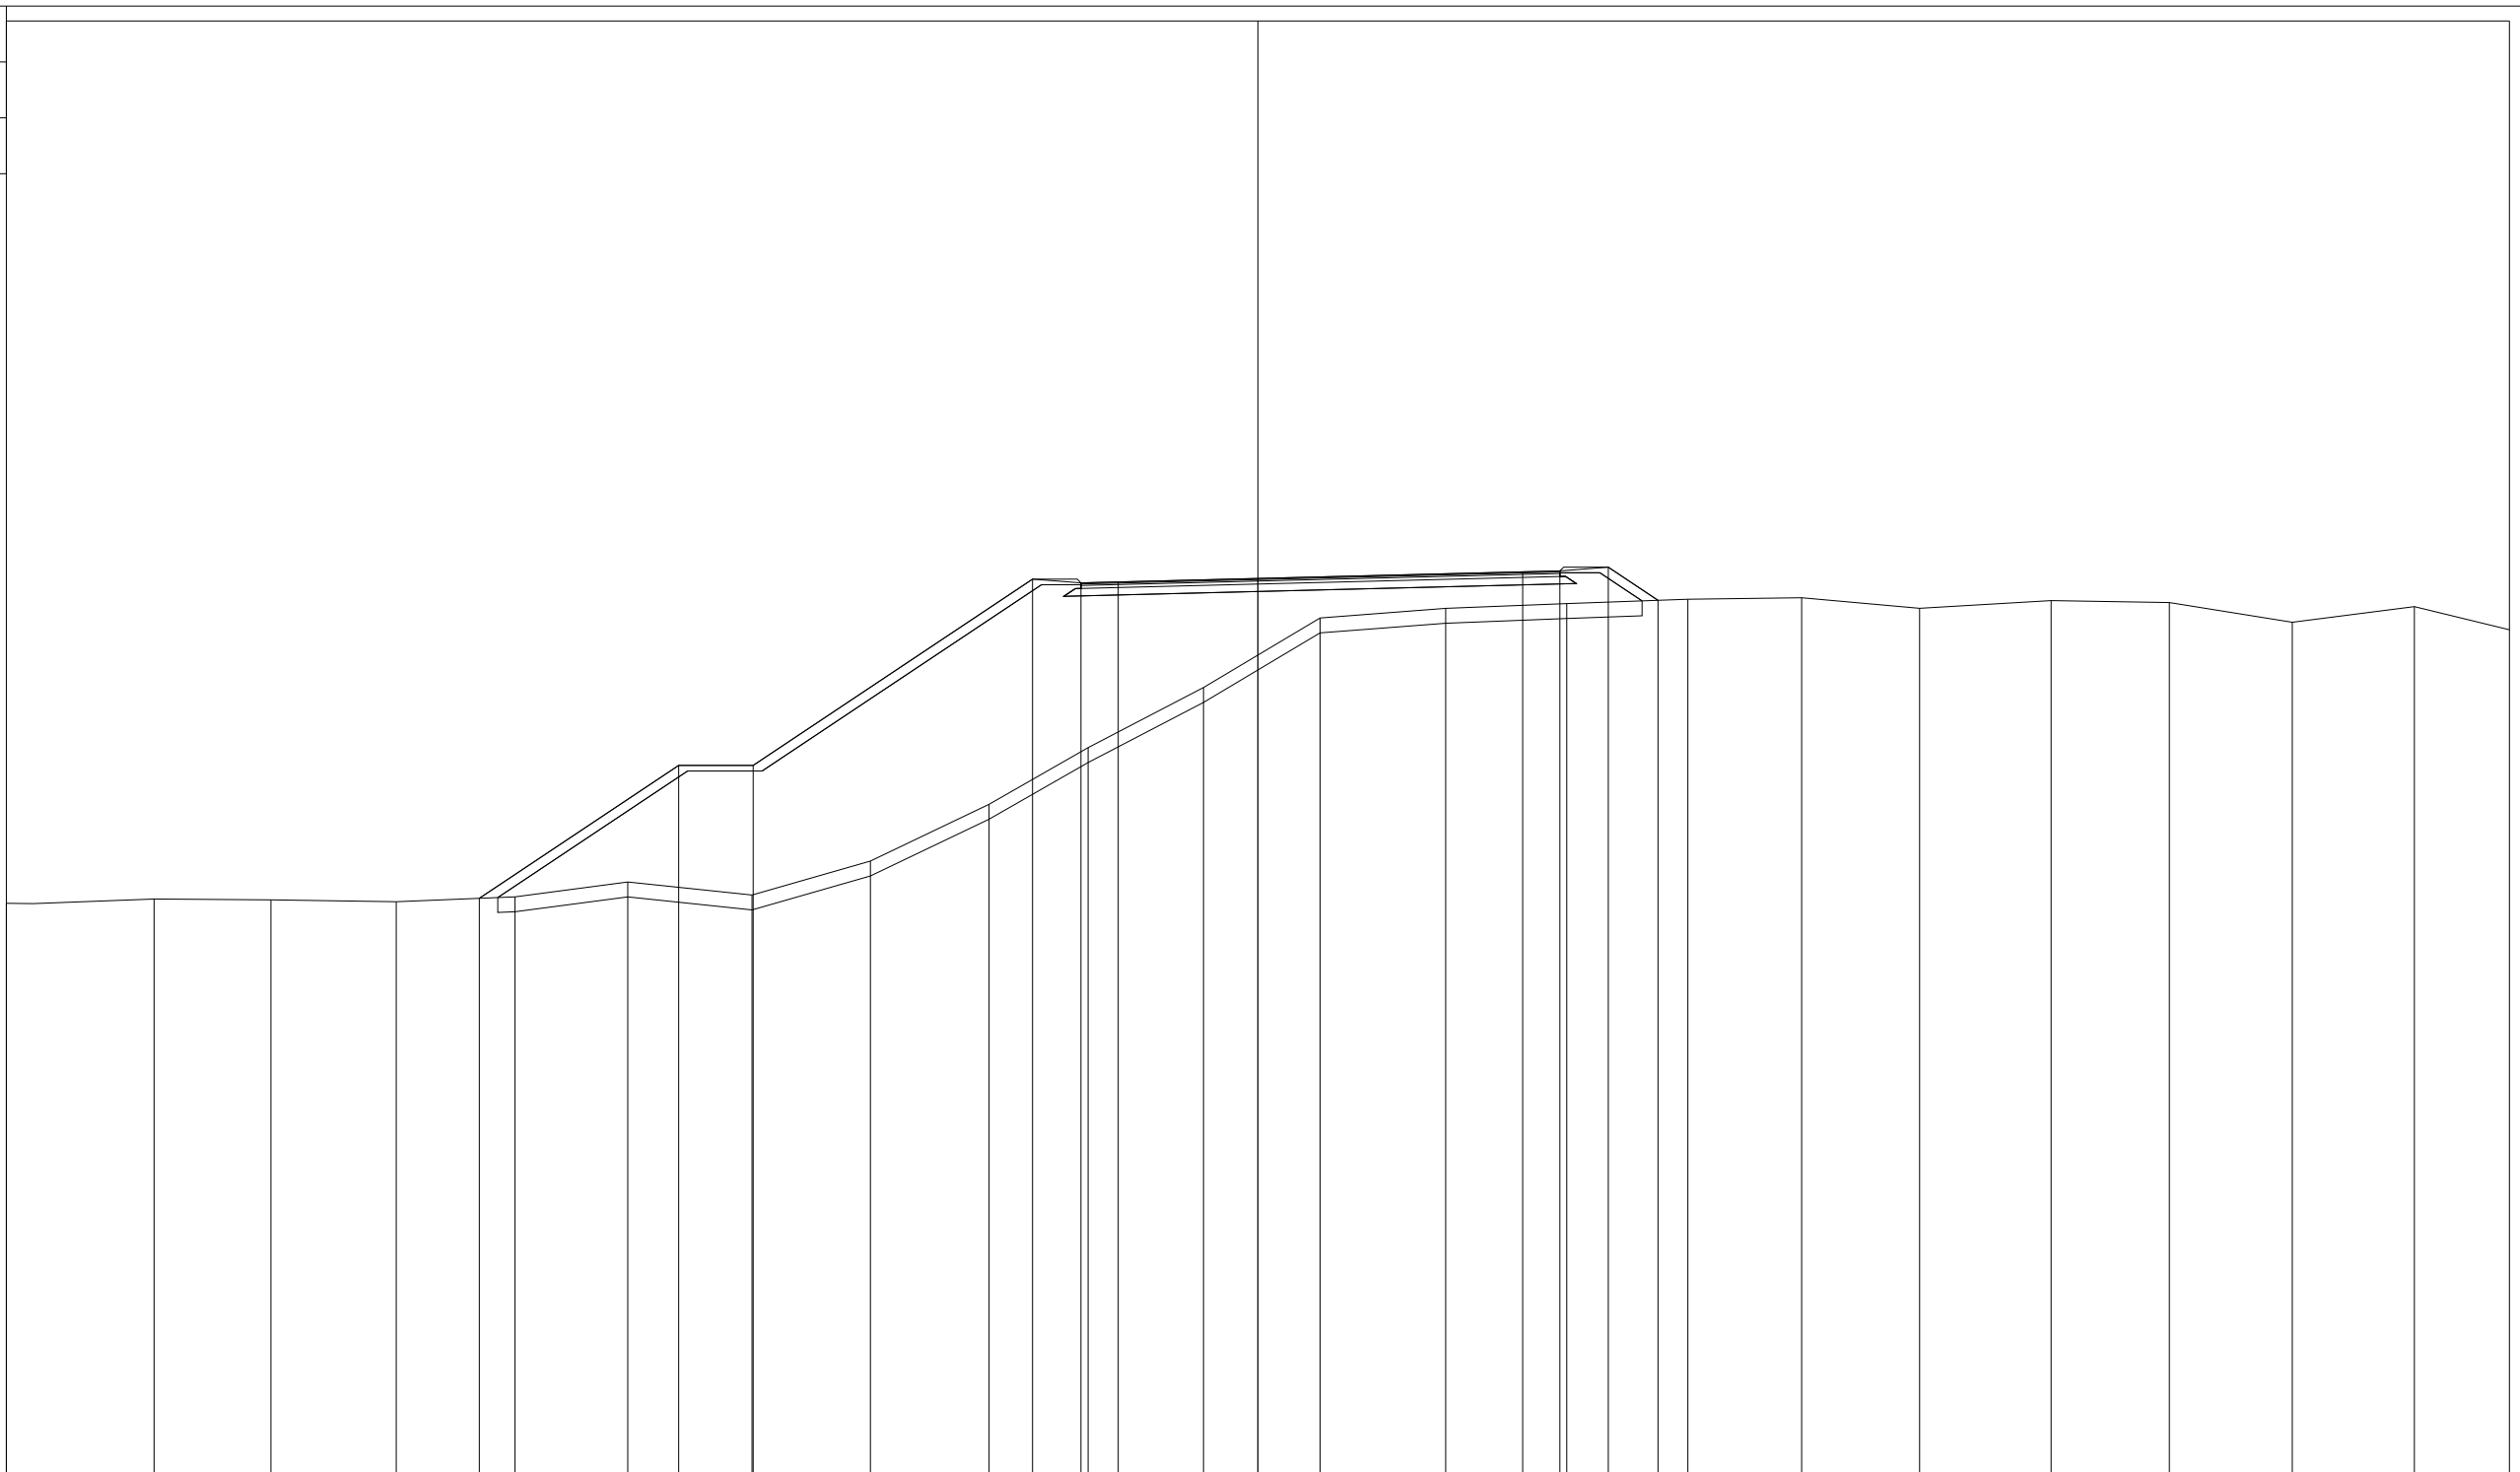

66.52
 200 200


PROGRESSIVE TERRENO	-33.60	-29.63	-26.50	-23.13	-19.94	-16.92	-13.58	-10.40	-7.22	-4.56	-1.46	1.67	5.04	8.29	11.54	14.60	17.76	21.30	24.47	27.77	31.05	
PARZIALI TERRENO		3.97	3.13	3.37	3.19	3.02	3.34	3.18	3.18	2.66	3.10	3.13	3.37	3.25	3.25	3.06	3.16	3.54	3.17	3.30	3.28	2.55
QUOTE TERRENO	82.03	82.15	82.13	82.08	82.21	82.61	82.26	83.17	84.69	86.21	87.83	89.69	89.95	90.08	90.20	90.24	89.95	90.16	90.11	89.58	90.00	
PROGRESSIVE PROGETTO					-20.90		-15.55			-6.05	-4.75	-3.75	0.00		7.11	8.11	9.41	10.74				
PARZIALI PROGETTO						5.35	2.00		7.50	1.30	1.00	3.75		7.11	1.00	1.30	1.33					
QUOTE PROGETTO					82.17		85.74	85.74		90.74	90.64	90.66	90.75		90.93	90.96	91.06	90.17				

PROFILO rampa1

SEZIONE R1S1_17

PROGRESSIVA 280.00


- A RILEVATO m² 58.70
- D BASE m² 0.68
- E FONDAZIONE m² 1.84
- SC SCOTICO m² 11.73
- a USURA m 8.57
- b BINDER m 8.57
- v VEGETALE m 25.22

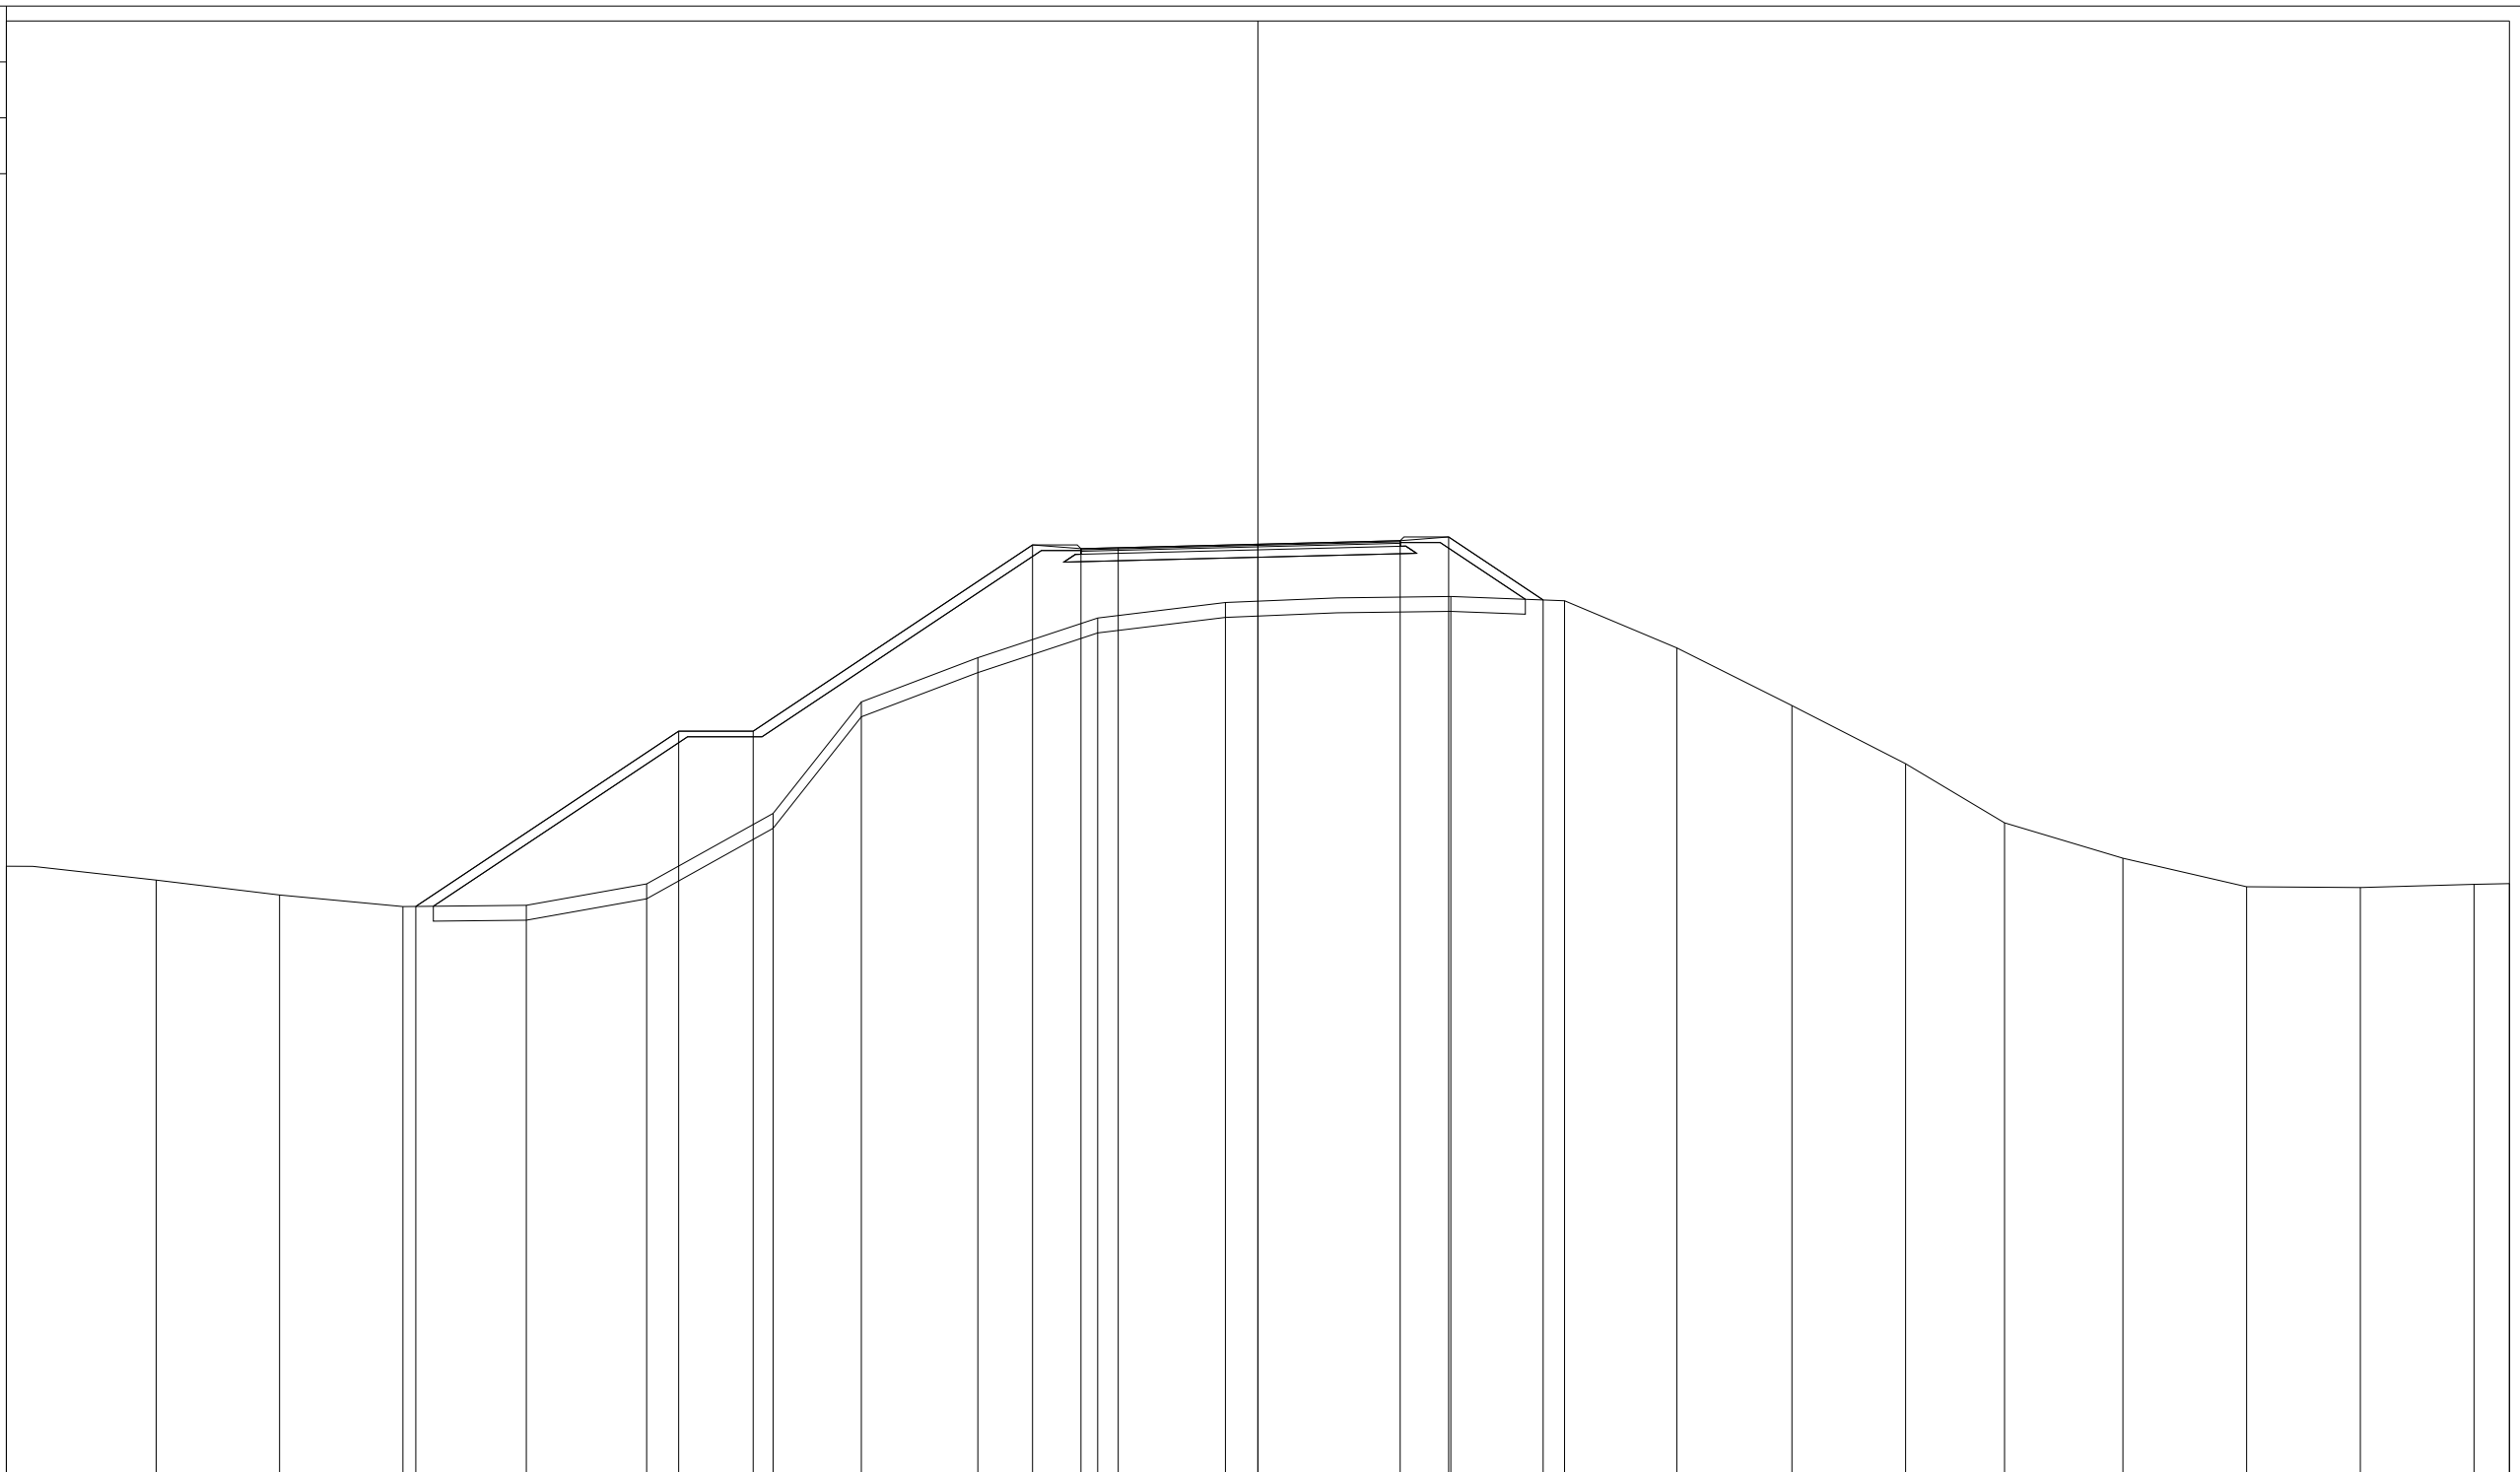

PROGRESSIVE TERRENO	-33.60	-29.58	-26.26	-22.95	-19.64	-16.41	-13.02	-10.65	-7.52	-4.30	-0.87	5.18	8.23	11.25	14.34	17.39	20.05	23.22	26.54	29.60	32.65	33.60
PARZIALI TERRENO		4.02	3.32	3.31	3.31	3.23	3.39	2.37	3.13	3.22	3.43	6.05	3.05	3.02	3.09	3.05	2.66	3.17	3.32	3.06	3.05	0.95
QUOTE TERRENO	83.42	83.05	82.65	82.34	82.37	82.94	84.84	87.83	89.02	90.08	90.50	90.66	90.55	89.28	87.73	86.17	84.58	83.63	82.87	82.85	82.93	82.95
PROGRESSIVE PROGETTO				-22.61		-15.55	-13.55		-6.05	-4.75	-3.75	0.00	3.82	5.12	7.66							
PARZIALI PROGETTO					7.06	2.00		7.50		1.30	1.00	3.75		3.82	1.30	2.54						
QUOTE PROGETTO				82.34		87.04	87.04		92.04	91.94	91.97	92.06	92.16	92.26	90.57							

PROFILO rampa1
 SEZIONE R1S1_18
 PROGRESSIVA 281.26


A RILEVATO m² 61.31
 D BASE m² 0.69
 E FONDAZIONE m² 1.83
 SC SCOTICO m² 11.76
 a USURA m 8.57
 b BINDER m 8.57
 v VEGETALE m 25.87

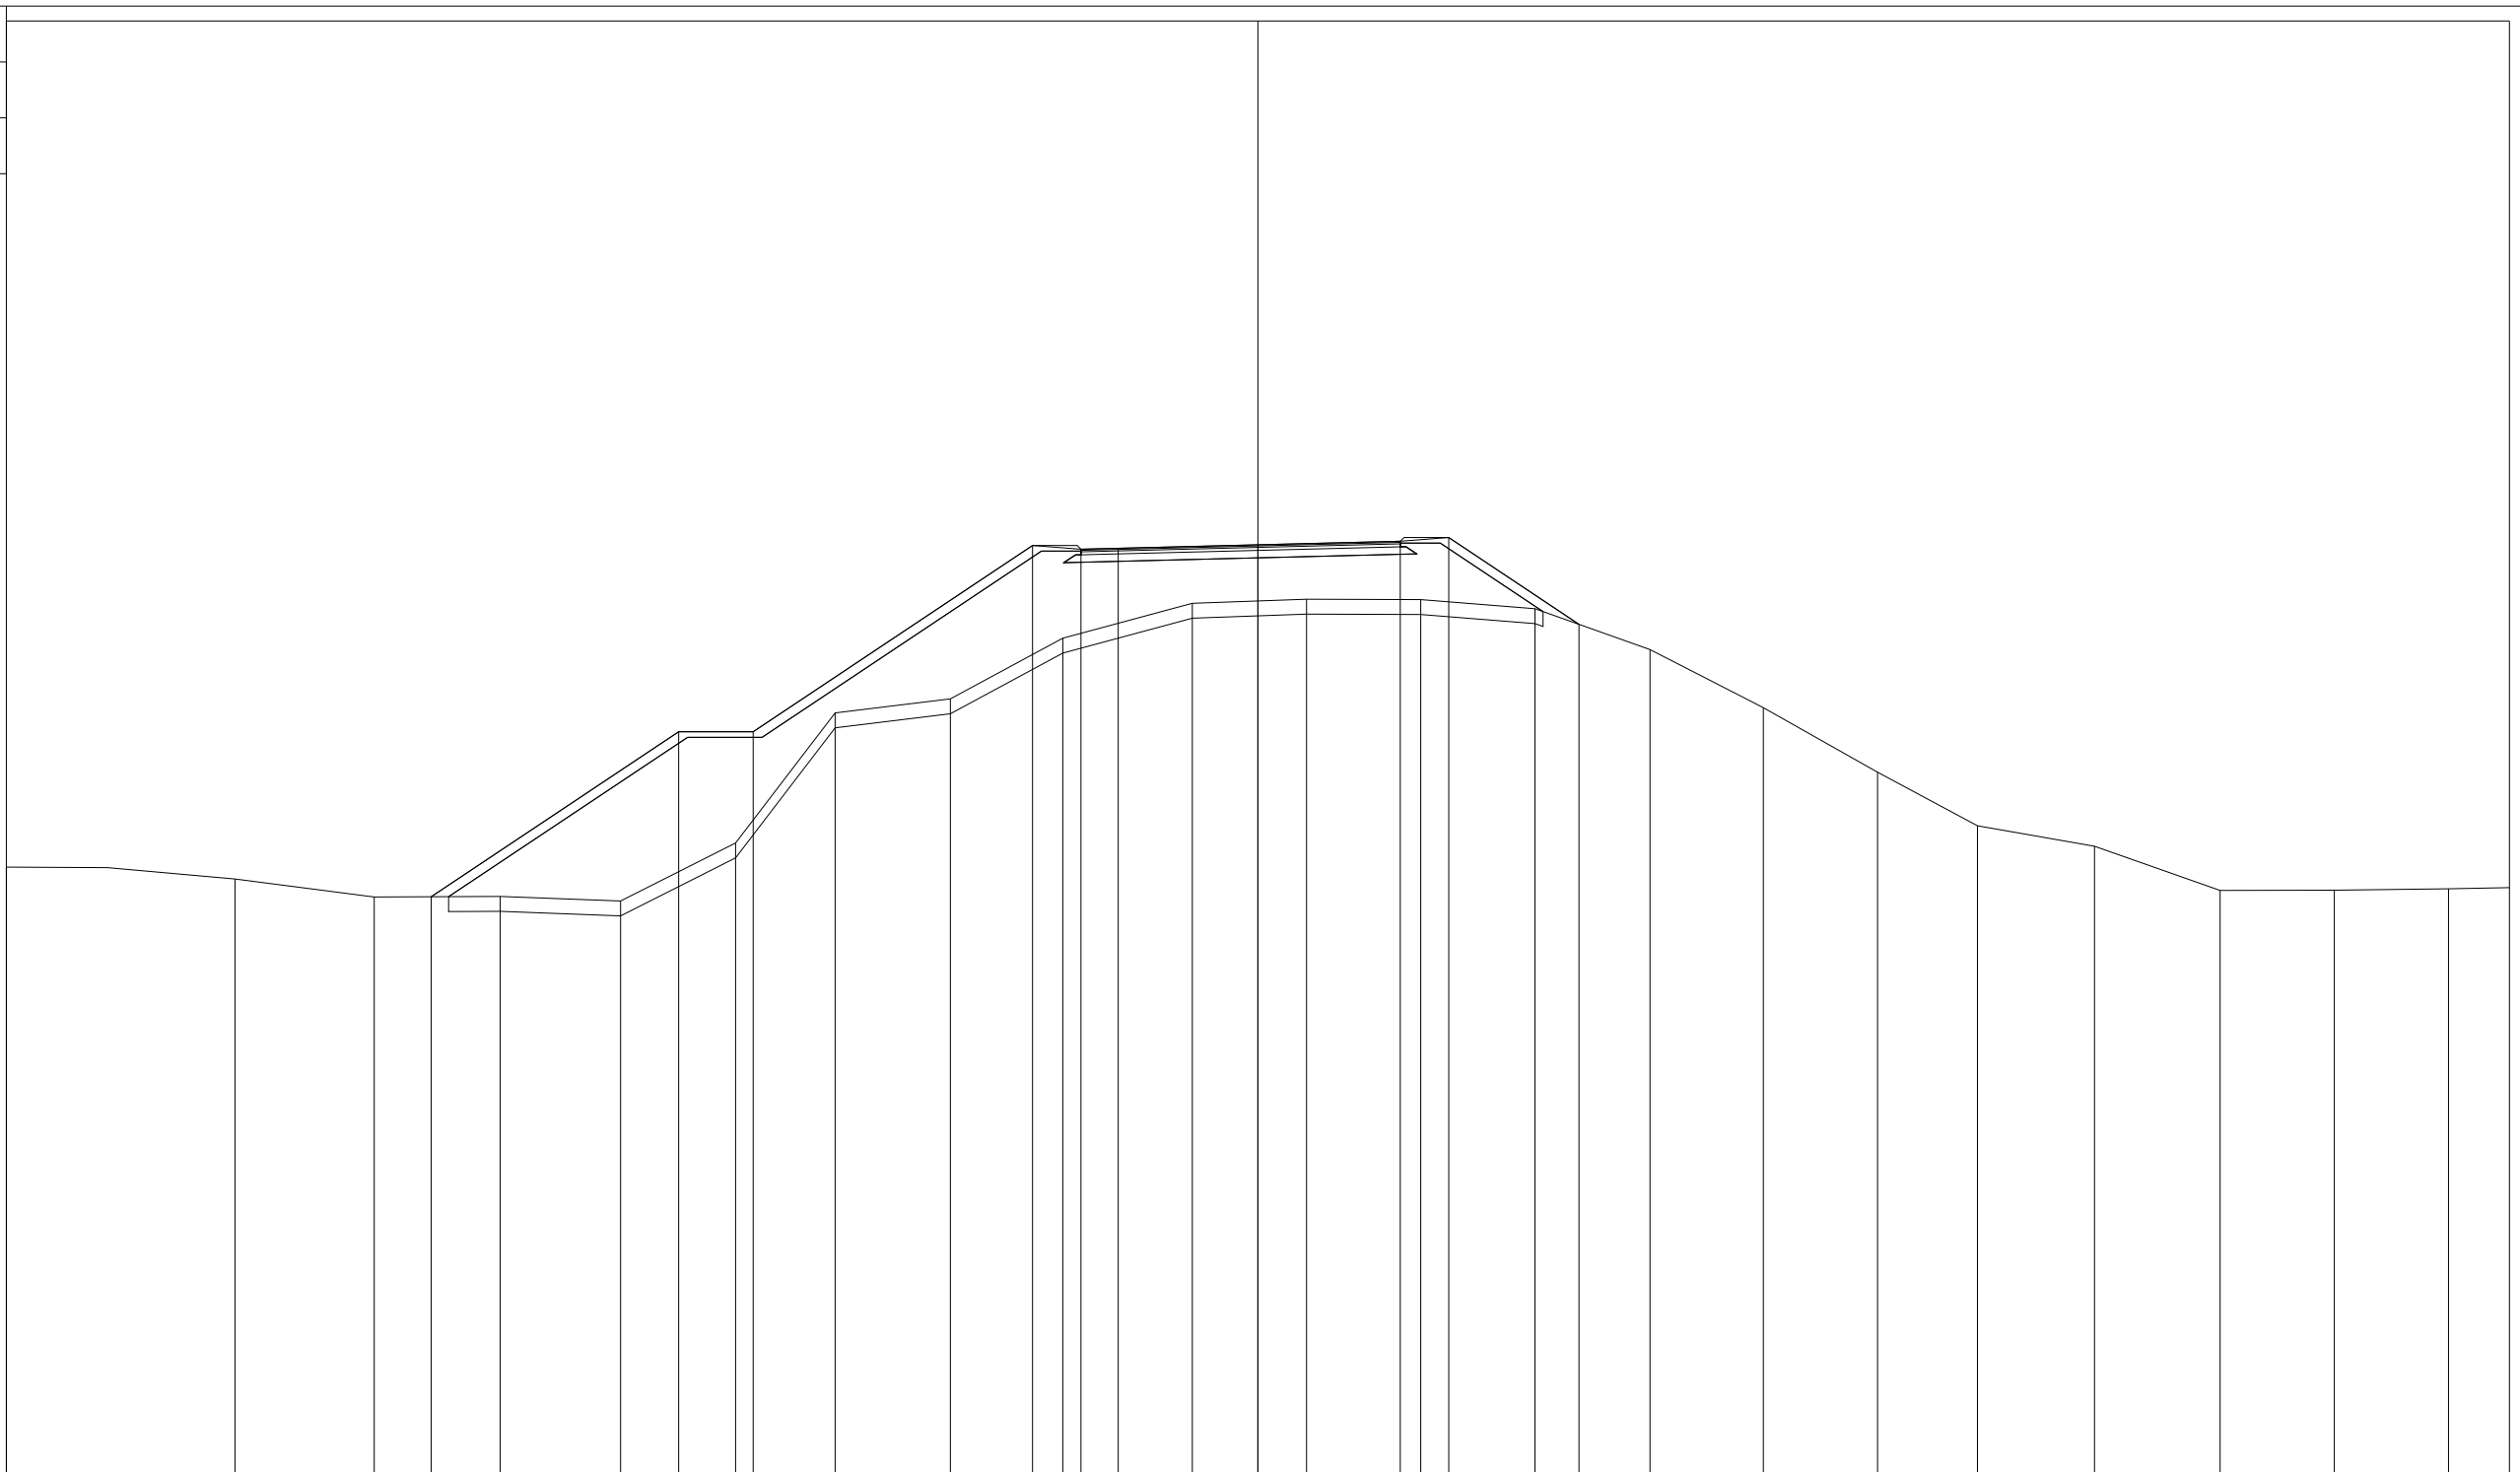

PROGRESSIVE TERRENO	-33.60	-27.46	-23.72	-20.34	-17.11	-14.02	-11.35	-8.26	-5.24	-1.76	1.31	4.37	7.44	10.53	13.57	16.64	19.32	22.46	25.83	28.90	31.96	
PARZIALI TERRENO		6.14	3.74	3.38	3.23	3.09	2.67	3.09	3.02	3.48	3.07	3.06	3.07	3.09	3.04	3.07	2.68	3.14	3.37	3.07	3.06	1.64
QUOTE TERRENO	83.44	83.13	82.64	82.66	82.54	84.09	87.58	87.96	89.59	90.53	90.64	90.63	90.38	89.29	87.73	85.99	84.55	84.01	82.82	82.83	82.86	
PROGRESSIVE PROGETTO			-22.19			-15.55	-13.55		-6.05	-4.75	-3.75	0.00	3.82	5.12	8.62							
PARZIALI PROGETTO				6.64		2.00		7.50	1.30	1.00	3.75	3.82	1.30	3.50								
QUOTE PROGETTO			82.65			87.08	87.08		92.08	91.98	92.00	92.10	92.19	92.29	89.96							

PROFILO rampa1
 SEZIONE R1S1_19
 PROGRESSIVA 300.00


a USURA m 9.24
 b BINDER m 9.24
 v VEGETALE m 0.00

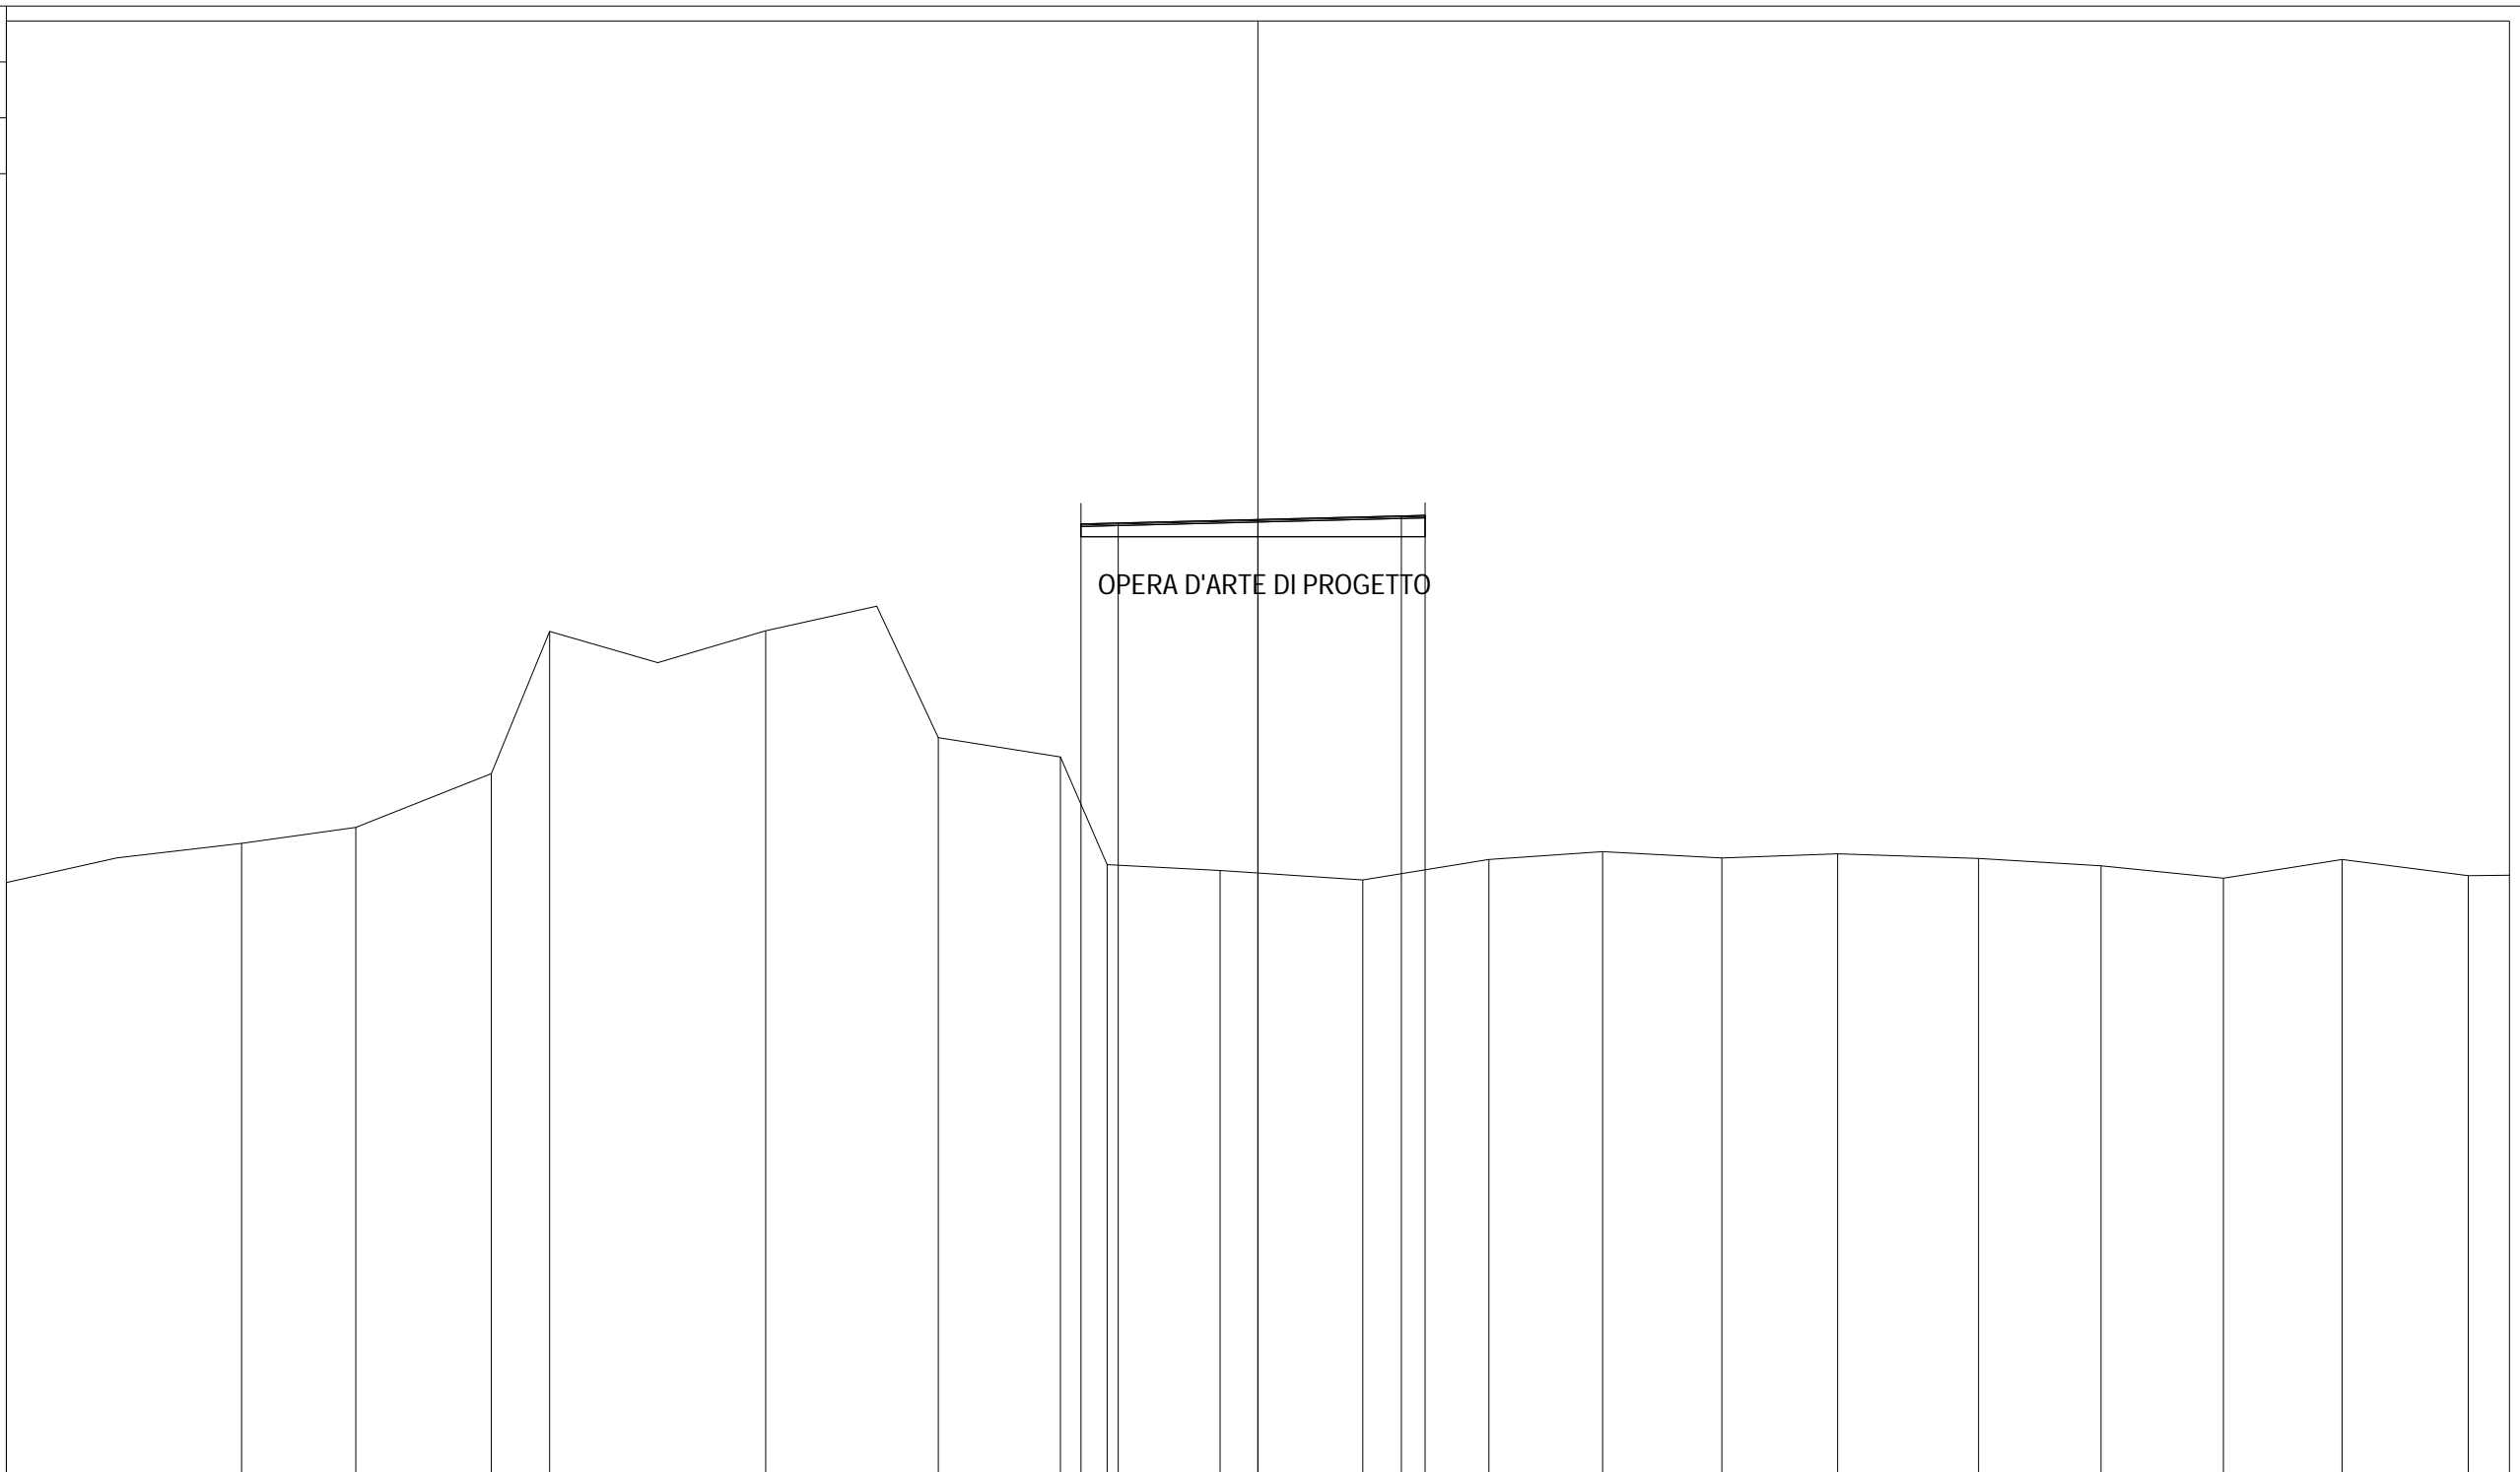

PROGRESSIVE TERRENO	-33.60	-27.28	-24.22	-20.58	-19.01	-13.21	-8.58	-5.30	-4.05	-1.01	2.82	6.20	9.25	12.46	15.56	19.35	22.64	25.92	29.11	32.49	
PARZIALI TERRENO		6.32	3.06	3.64	1.57	5.80	4.63	3.28	1.25	3.04	3.83	3.38	3.05	3.21	3.10	3.79	3.29	3.28	3.19	3.38	1.11
QUOTE TERRENO	82.82	83.87	84.30	85.74	89.56	89.58	86.71	86.19	83.30	83.14	82.89	83.44	83.65	83.48	83.59	83.47	83.27	82.94	83.44	83.00	
PROGRESSIVE PROGETTO								-4.75	-3.75	0.00		3.85	4.49								
PARZIALI PROGETTO								1.00	3.75	3.85		0.64									
QUOTE PROGETTO								92.45	92.47	92.57		92.66	92.68								


PROFILO rampa1
 SEZIONE R1S1_20
 PROGRESSIVA 320.00

A RILEVATO	m ²	204.40
D BASE	m ²	0.76
E FONDAZIONE	m ²	2.02
SC SCOTICO	m ²	13.20
a USURA	m	9.50
b BINDER	m	9.50
v VEGETALE	m	28.28

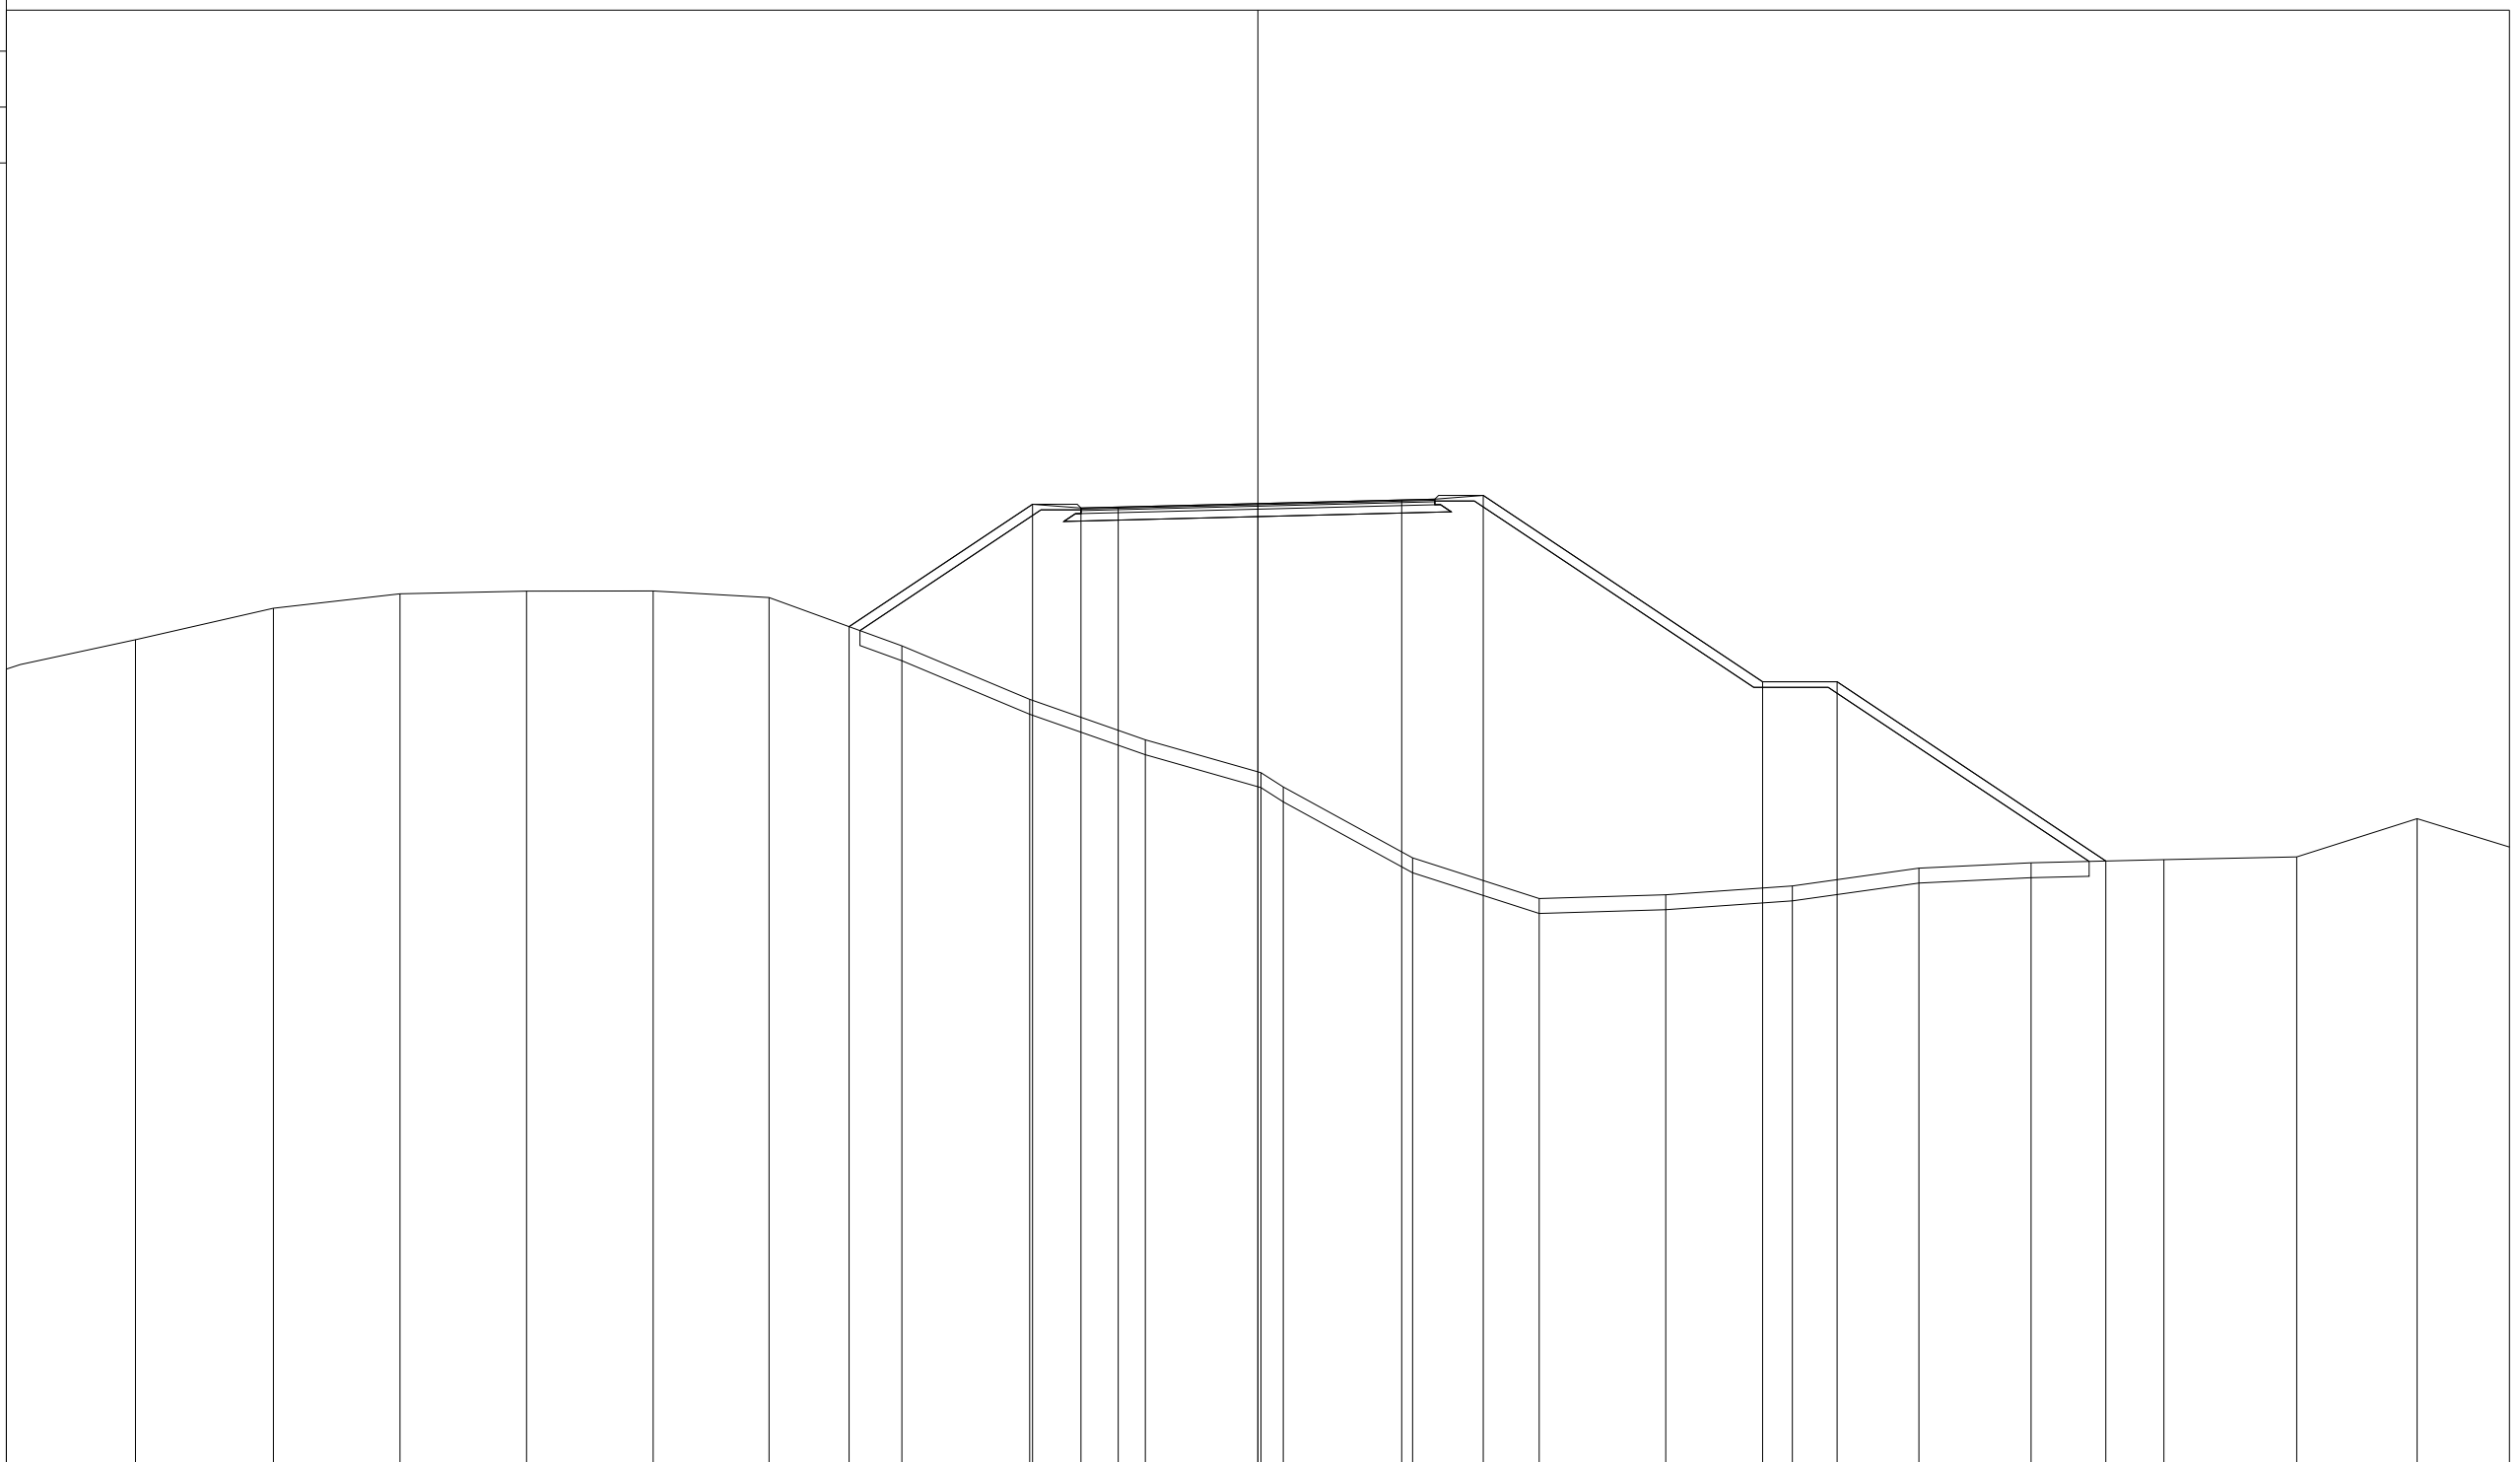

PROGRESSIVE TERRENO	-33.60	-30.13	-26.43	-23.03	-19.63	-16.24	-13.12	-9.56	-6.13	-3.02	0.08	0.68	4.15	7.55	10.95	14.35	17.75	20.76	24.32	27.89	31.12	
PARZIALI TERRENO		3.47	3.70	3.40	3.40	3.39	3.12	3.56	3.43	3.11	3.10	0.60	3.47	3.40	3.40	3.40	3.40	3.01	3.56	3.57	3.23	2.48
QUOTE TERRENO	88.53	89.32	90.16	90.55	90.62	90.63	90.45	89.15	87.72	86.63	85.75	85.36	83.47	82.37	82.47	82.71	83.19	83.33	83.42	83.49	84.52	
PROGRESSIVE PROGETTO								-10.98	-6.05	-4.75	-3.75	0.00	3.86	6.05		13.55	15.55		22.76			
PARZIALI PROGETTO								4.93	1.30	1.00	3.75	3.86	2.19	7.50	2.00	7.21						
QUOTE PROGETTO								89.67	92.95	92.85	92.88	92.97	93.07	93.19		88.19	88.19		83.38			

PROFILO rampa1
 SEZIONE R1S1_21
 PROGRESSIVA 340.00
 A RILEVATO m² 277.50
 D BASE m² 0.76
 E FONDAZIONE m² 2.02
 SC SCOTICO m² 16.01
 a USURA m 9.50
 b BINDER m 9.50
 v VEGETALE m 36.01

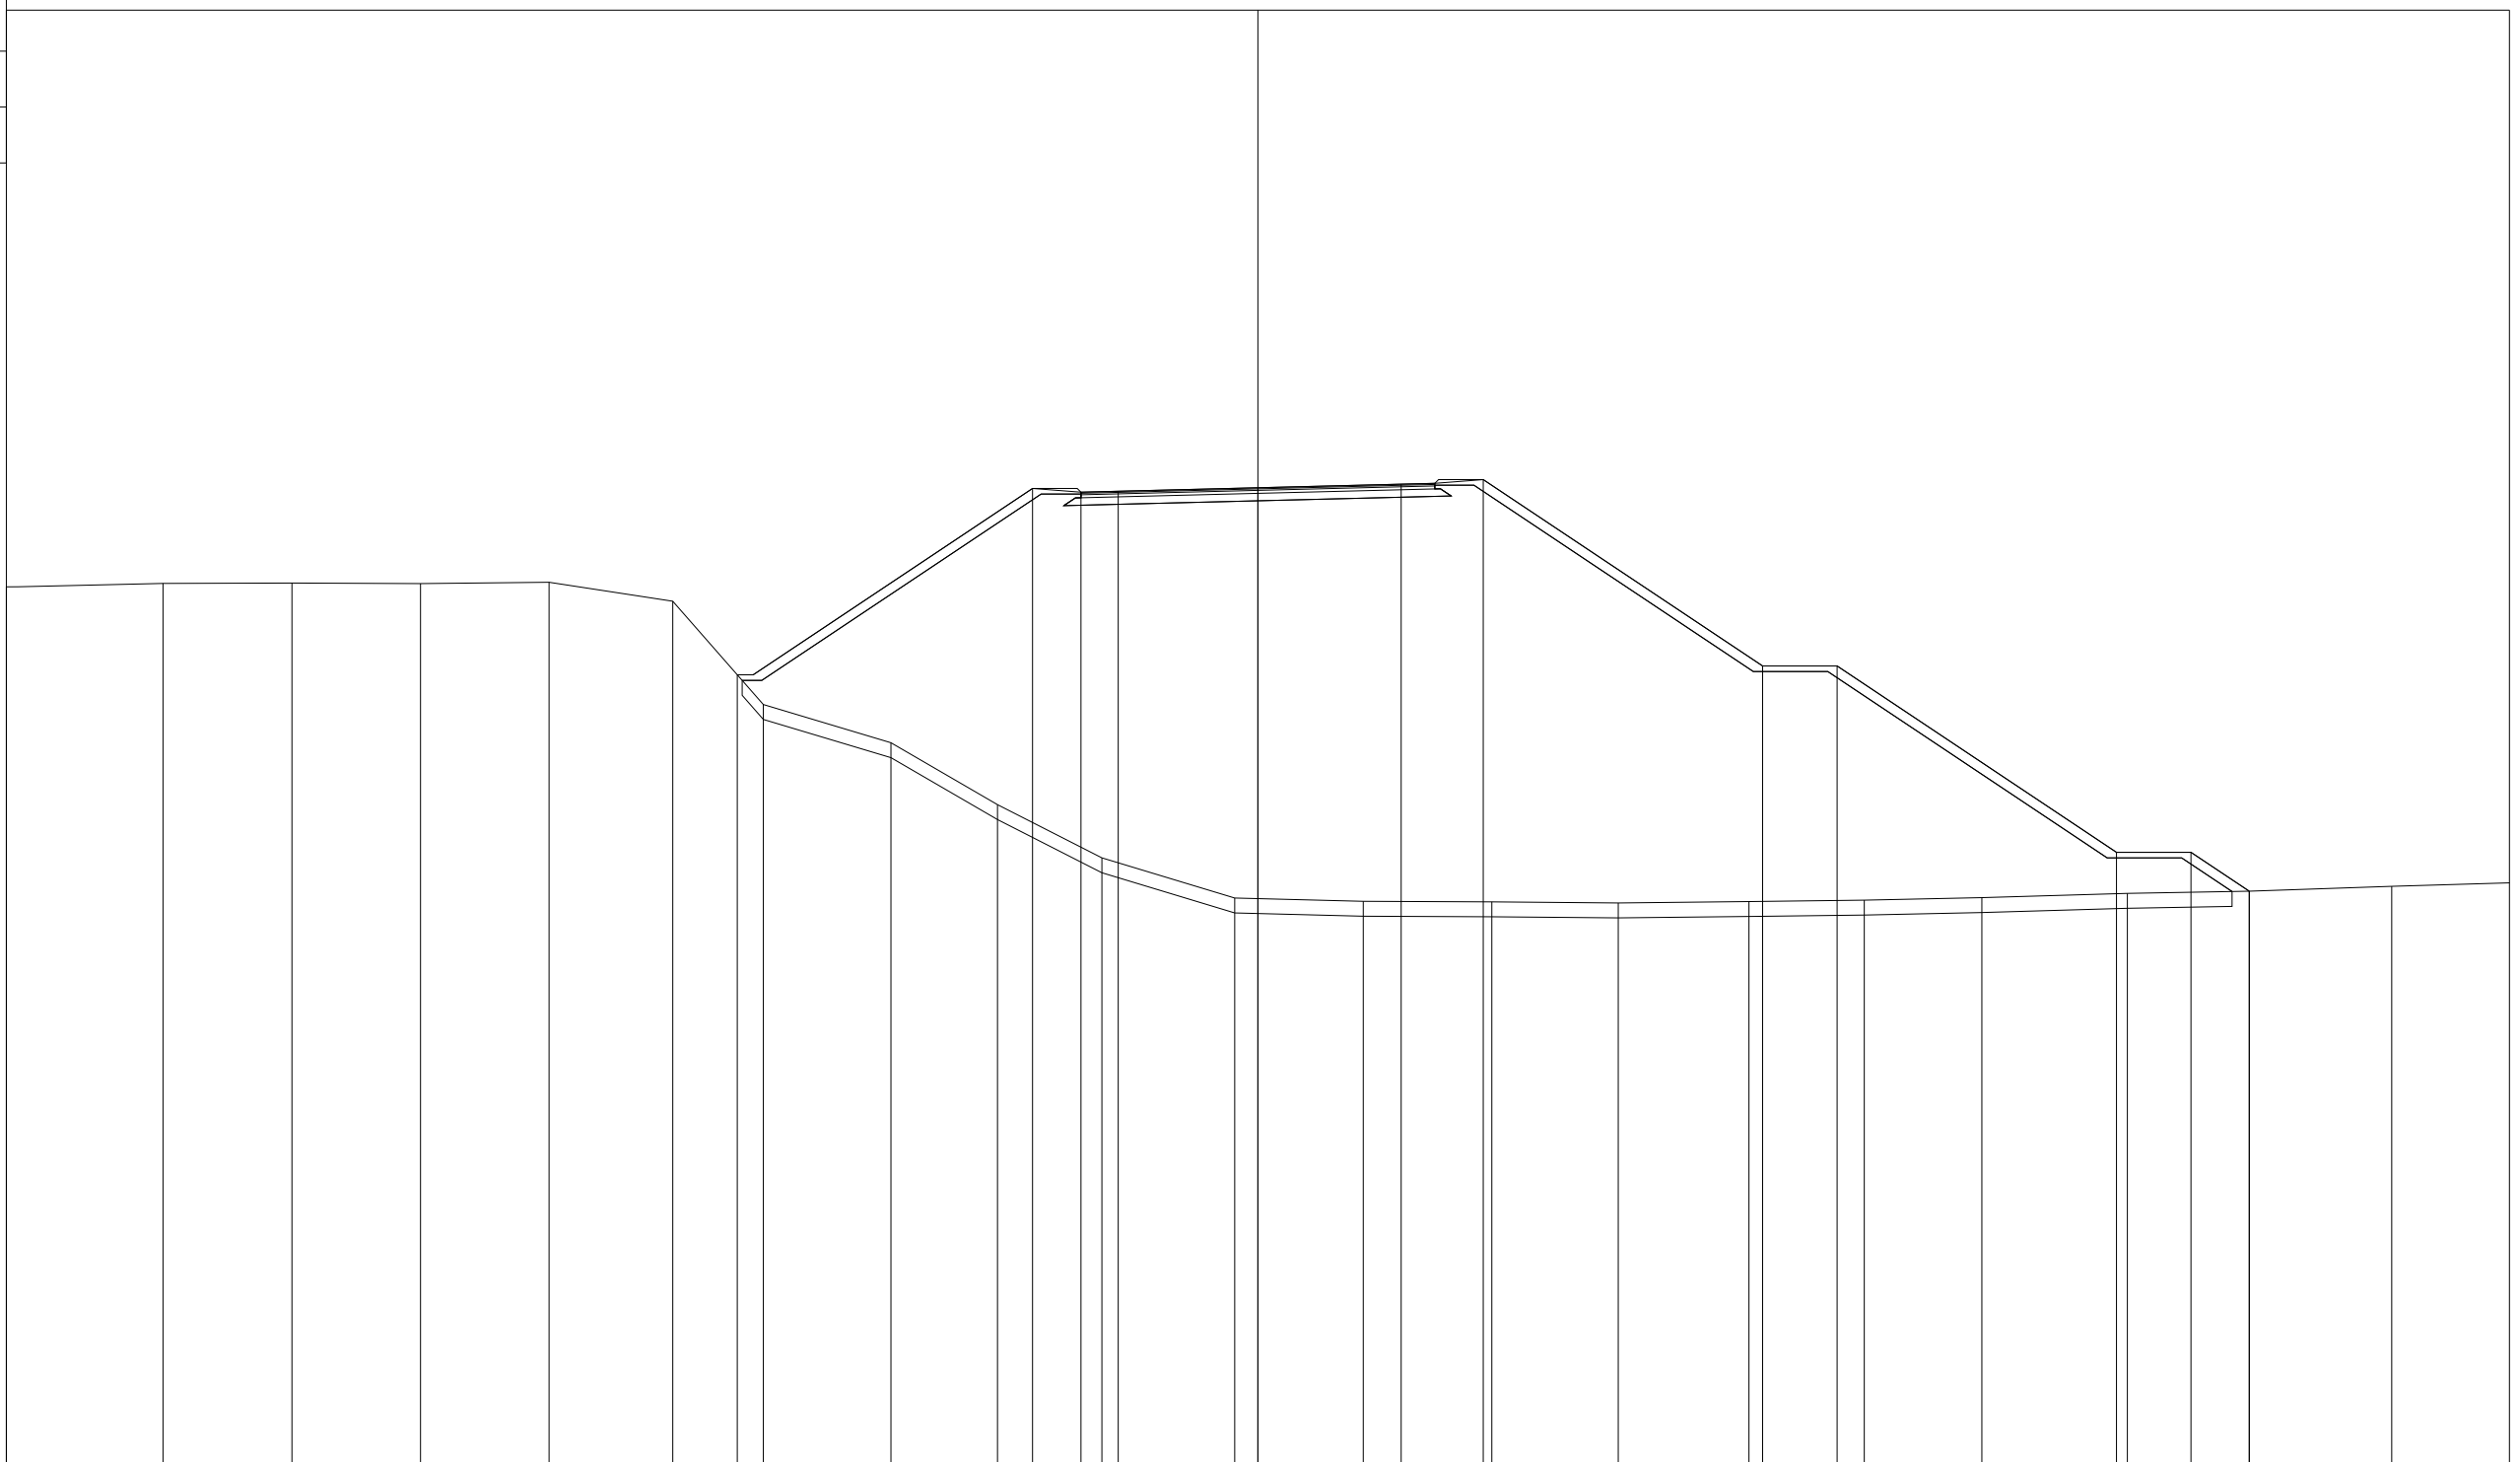

66.89
 200 200


PROGRESSIVE TERRENO	-33.60	-29.39	-25.93	-22.48	-19.03	-15.71	-13.28	-9.85	-6.99	-4.19	-0.62	2.83	6.28	9.67	13.18	16.28	19.44	23.34	26.62	30.44	
PARZIALI TERRENO		4.21	3.46	3.45	3.45	3.32	2.43	3.43	2.86	2.80	3.57	3.45	3.45	3.39	3.51	3.10	3.16	3.90	3.28	3.82	3.16
QUOTE TERRENO	90.62	90.71	90.72	90.70	90.74	90.23	87.46	86.43	84.77	83.35	82.27	82.18	82.16	82.14	82.17	82.21	82.28	82.39	82.45	82.58	
PROGRESSIVE PROGETTO							-13.98		-6.05	-4.75	-3.75	0.00	3.85	6.05	13.55	15.55		23.05	25.05	26.61	
PARZIALI PROGETTO								7.93	1.30	1.00	3.75	3.85	2.20	7.50	2.00	7.50		2.00	1.56		
QUOTE PROGETTO							88.26		93.26	93.16	93.18	93.28	93.37	93.49	88.49	88.49		83.49	83.49	82.45	

PROFILO rampa1

SEZIONE R1S1_22

PROGRESSIVA 360.00


A RILEVATO	m ²	330.60
D BASE	m ²	0.76
E FONDAZIONE	m ²	2.02
SC SCOTICO	m ²	18.28
a USURA	m	9.50
b BINDER	m	9.50
v VEGETALE	m	42.45

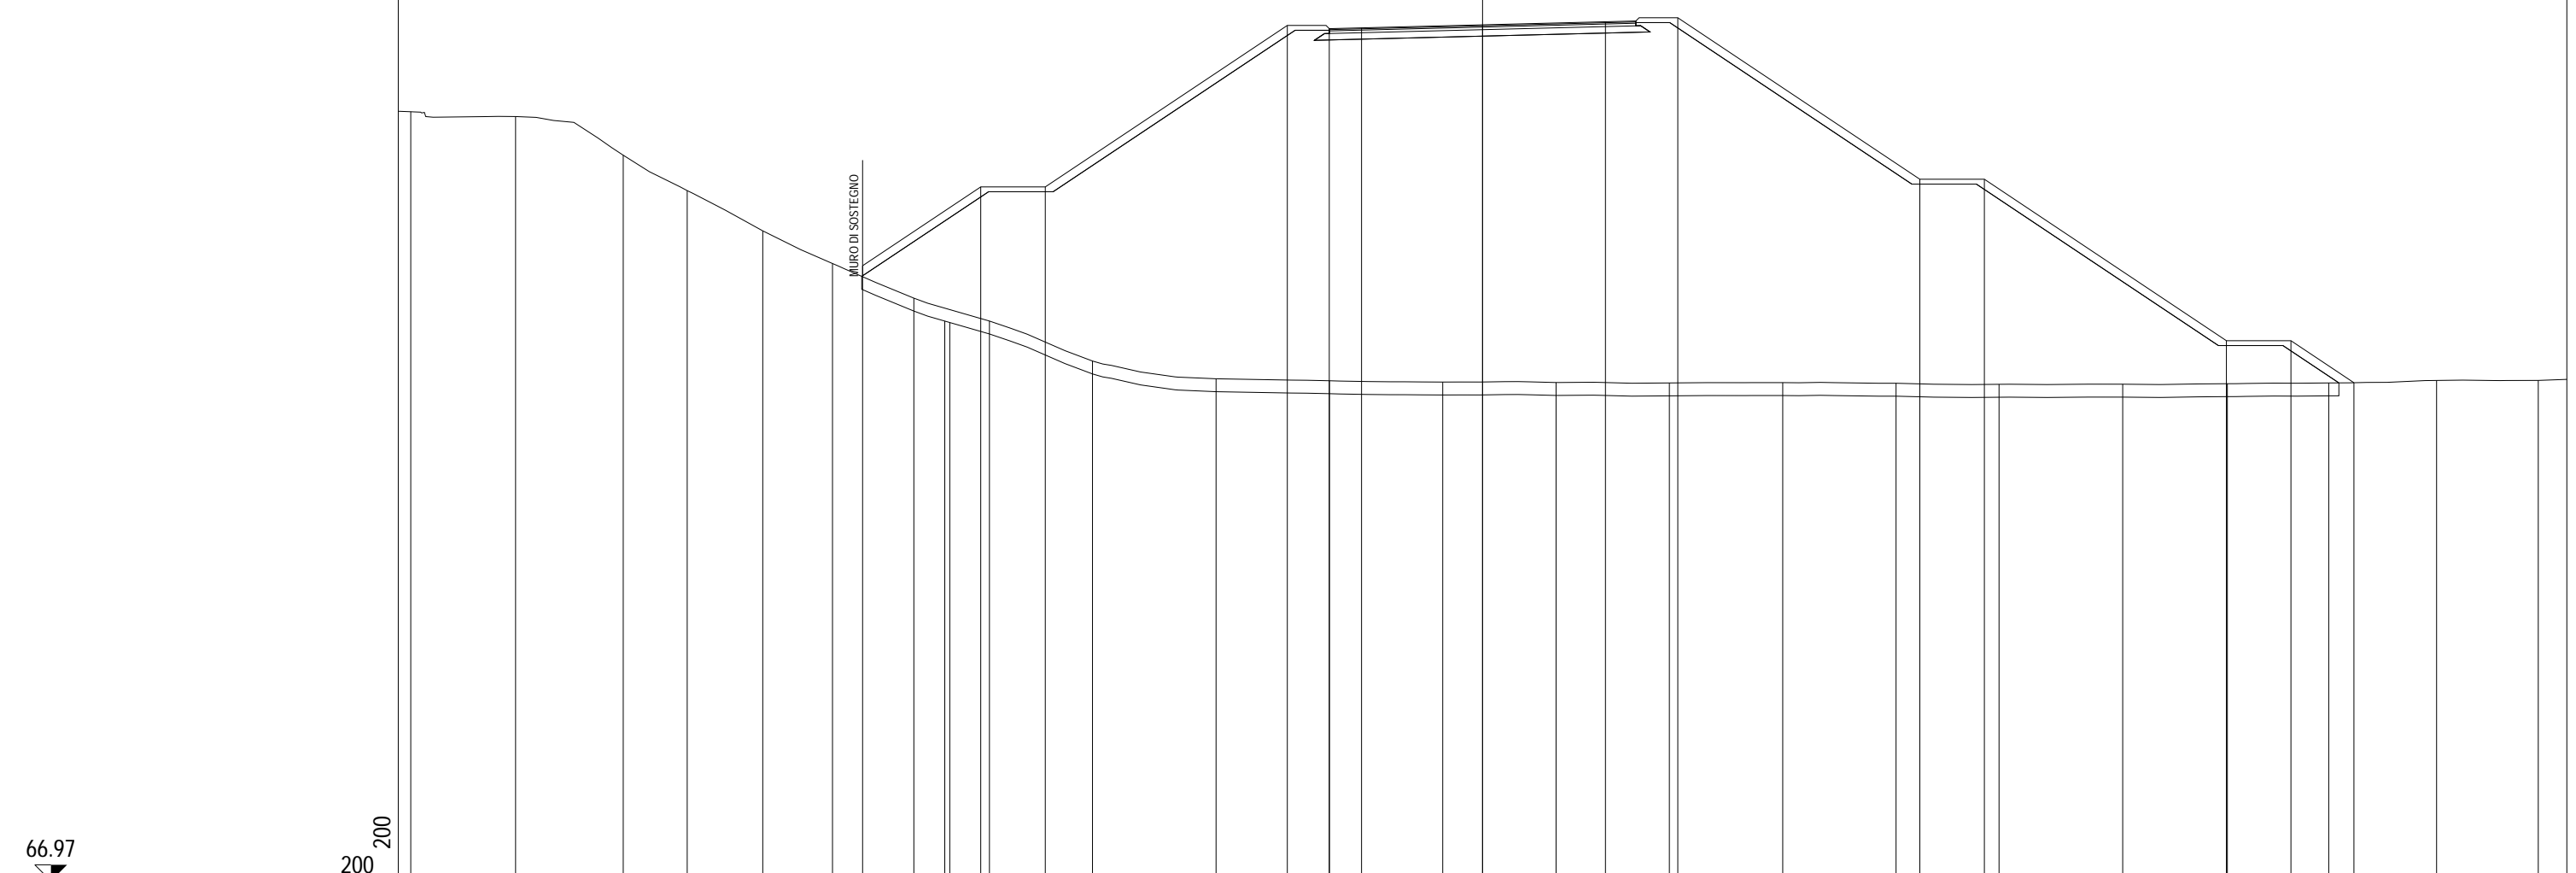

PROGRESSIVE TERRENO	-33.21	-29.96	-26.63	-24.65	-22.30	-20.14	-17.62	-16.66	-16.51	-15.28	-12.09	-8.26	-4.75	-1.23	2.28	5.79	9.30	12.81	16.00	19.84	23.08	26.22	29.56	32.71
PARZIALI TERRENO	3.10	3.09	1.59	2.34	2.35	2.34	2.13	0.15	1.23	3.19	3.83	3.51	3.52	3.51	3.51	3.51	3.51	3.19	3.84	3.24	3.14	3.34	3.15	0.89
QUOTE TERRENO	90.79	90.64	89.44	88.35	87.10	86.09	85.02	84.30	84.26	84.31	83.07	82.52	82.46	82.42	82.40	82.39	82.40	82.38	82.35	82.35	82.37	82.39	82.47	82.47
PROGRESSIVE PROGETTO						-19.21			-15.55	-13.55			-6.05	-4.75	-3.75	0.00	3.81	6.05	13.55	15.55	23.05	25.05	27.00	
PARZIALI PROGETTO							3.66		2.00		7.50		1.30	1.00	3.75	3.81	2.24	7.50	2.00	7.50	2.00	1.95		
QUOTE PROGETTO						86.02		88.46	88.46		93.46	93.36	93.39	93.48	93.58	93.70		88.70	88.70	83.70	83.70	82.40		

PROFILO rampa1
 SEZIONE R1S1_23
 PROGRESSIVA 379.12

a USURA m 9.50
 b BINDER m 9.50
 v VEGETALE m 0.00

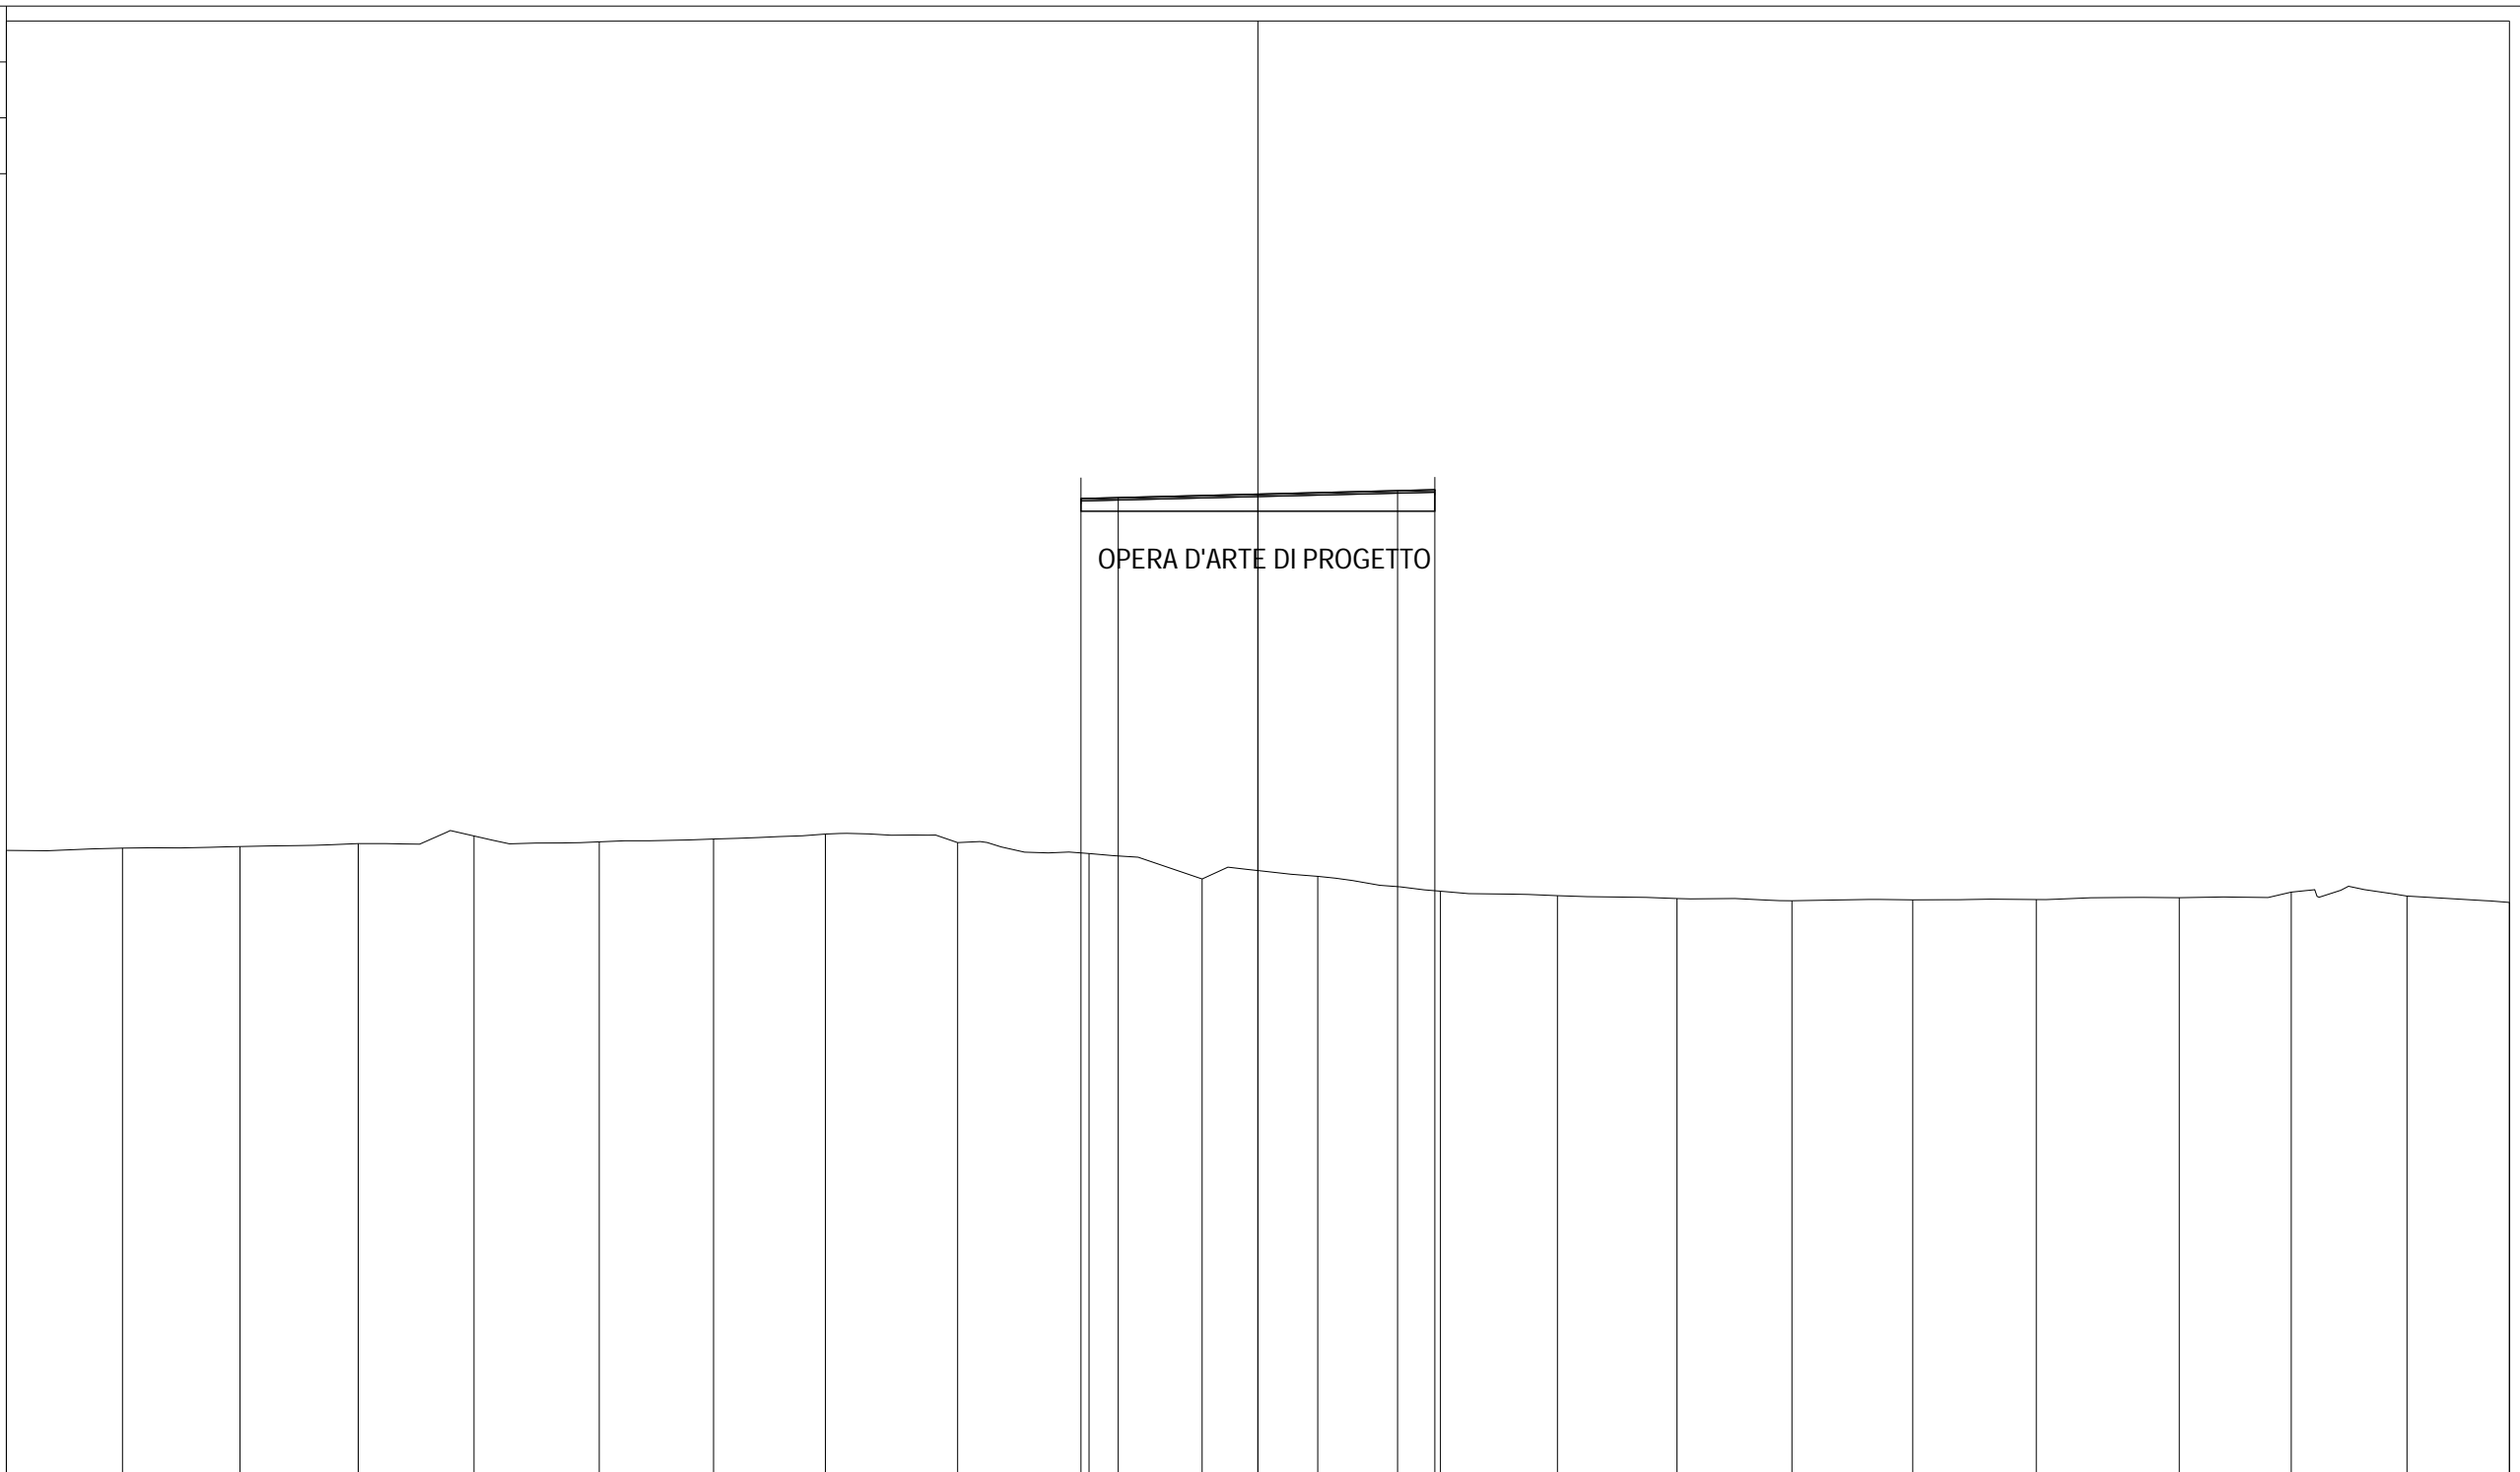

OPERA D'ARTE DI PROGETTO


67.08

200
200

PROGRESSIVE TERRENO	-33.60	-30.48	-27.33	-24.15	-21.05	-17.68	-14.61	-11.61	-8.06	-4.53	-1.50	1.61	4.90	8.04	11.25	14.34	17.58	20.90	24.74	27.74	30.85	33.60
PARZIALI TERRENO	3.12	3.15	3.18	3.10	3.37	3.07	3.00	3.55	3.53	3.03	3.11	3.29	3.14	3.21	3.09	3.24	3.32	3.84	3.00	3.11	2.75	
QUOTE TERRENO	84.01	84.07	84.12	84.20	84.40	84.24	84.32	84.45	84.22	83.93	83.25	83.32	82.92	82.80	82.72	82.66	82.69	82.69	82.74	82.89	82.79	82.62
PROGRESSIVE PROGETTO										-4.75	-3.75	0.00	3.75	4.75								
PARZIALI PROGETTO										1.00	3.75	3.75	1.00									
QUOTE PROGETTO										93.46	93.49	93.58	93.68	93.70								

PROFILO rampa1
 SEZIONE R1S1_24
 PROGRESSIVA 380.00

a USURA m 9.50
 b BINDER m 9.50
 v VEGETALE m 0.00

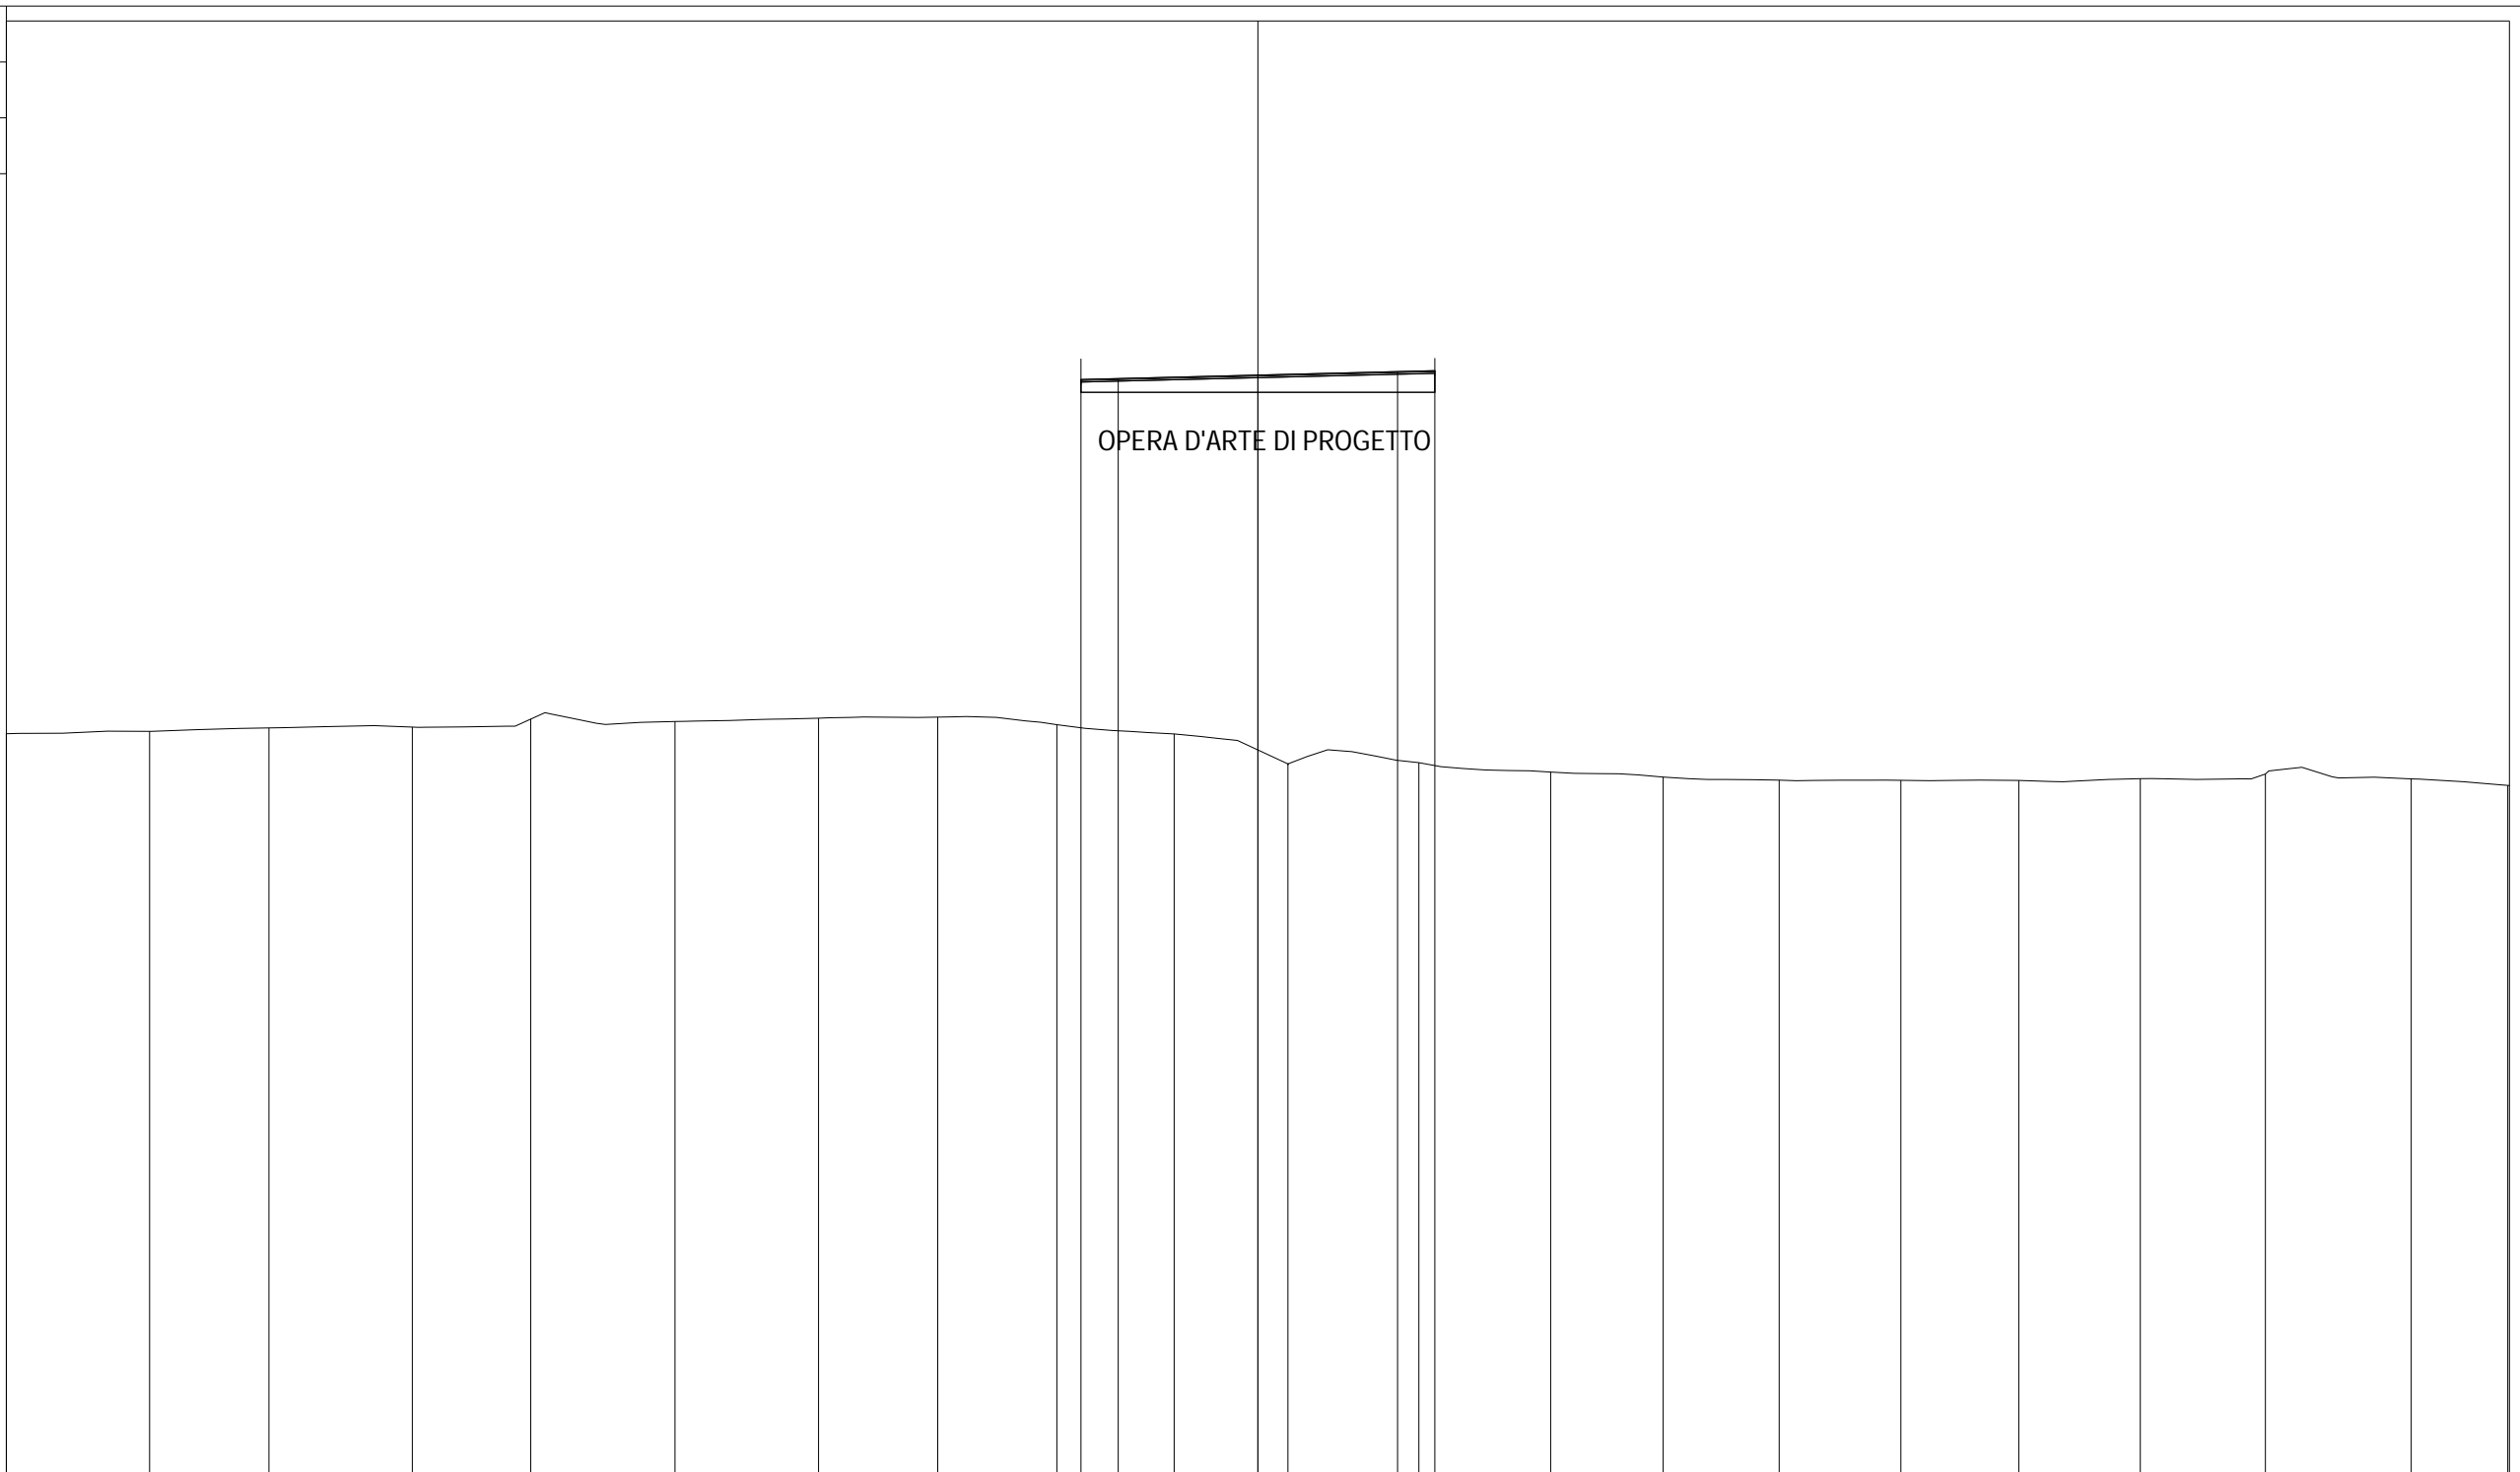

OPERA D'ARTE DI PROGETTO


63.89

200
200

PROGRESSIVE TERRENO	-33.60	-29.75	-26.55	-22.70	-19.52	-15.65	-11.80	-8.60	-5.40	-2.25	0.81	4.32	7.86	10.88	13.99	17.26	20.43	23.69	27.05	30.96	33.56
PARZIALI TERRENO		3.85	3.20	3.85	3.18	3.87	3.85	3.20	3.20	3.15	3.06	3.51	3.54	3.02	3.11	3.27	3.17	3.26	3.36	3.91	2.64
QUOTE TERRENO	83.96	84.02	84.11	84.13	84.35	84.28	84.37	84.40	84.20	83.95	83.15	83.18	82.93	82.79	82.71	82.71	82.70	82.75	82.87	82.74	82.57
PROGRESSIVE PROGETTO									-4.75	-3.75	0.00	3.75	4.75								
PARZIALI PROGETTO									1.00	3.75	3.75	1.00									
QUOTE PROGETTO									93.47	93.49	93.58	93.68	93.70								

PROFILO rampa1
 SEZIONE R1S1_26
 PROGRESSIVA 420.00

a USURA m 9.50
 b BINDER m 9.50
 v VEGETALE m 0.00

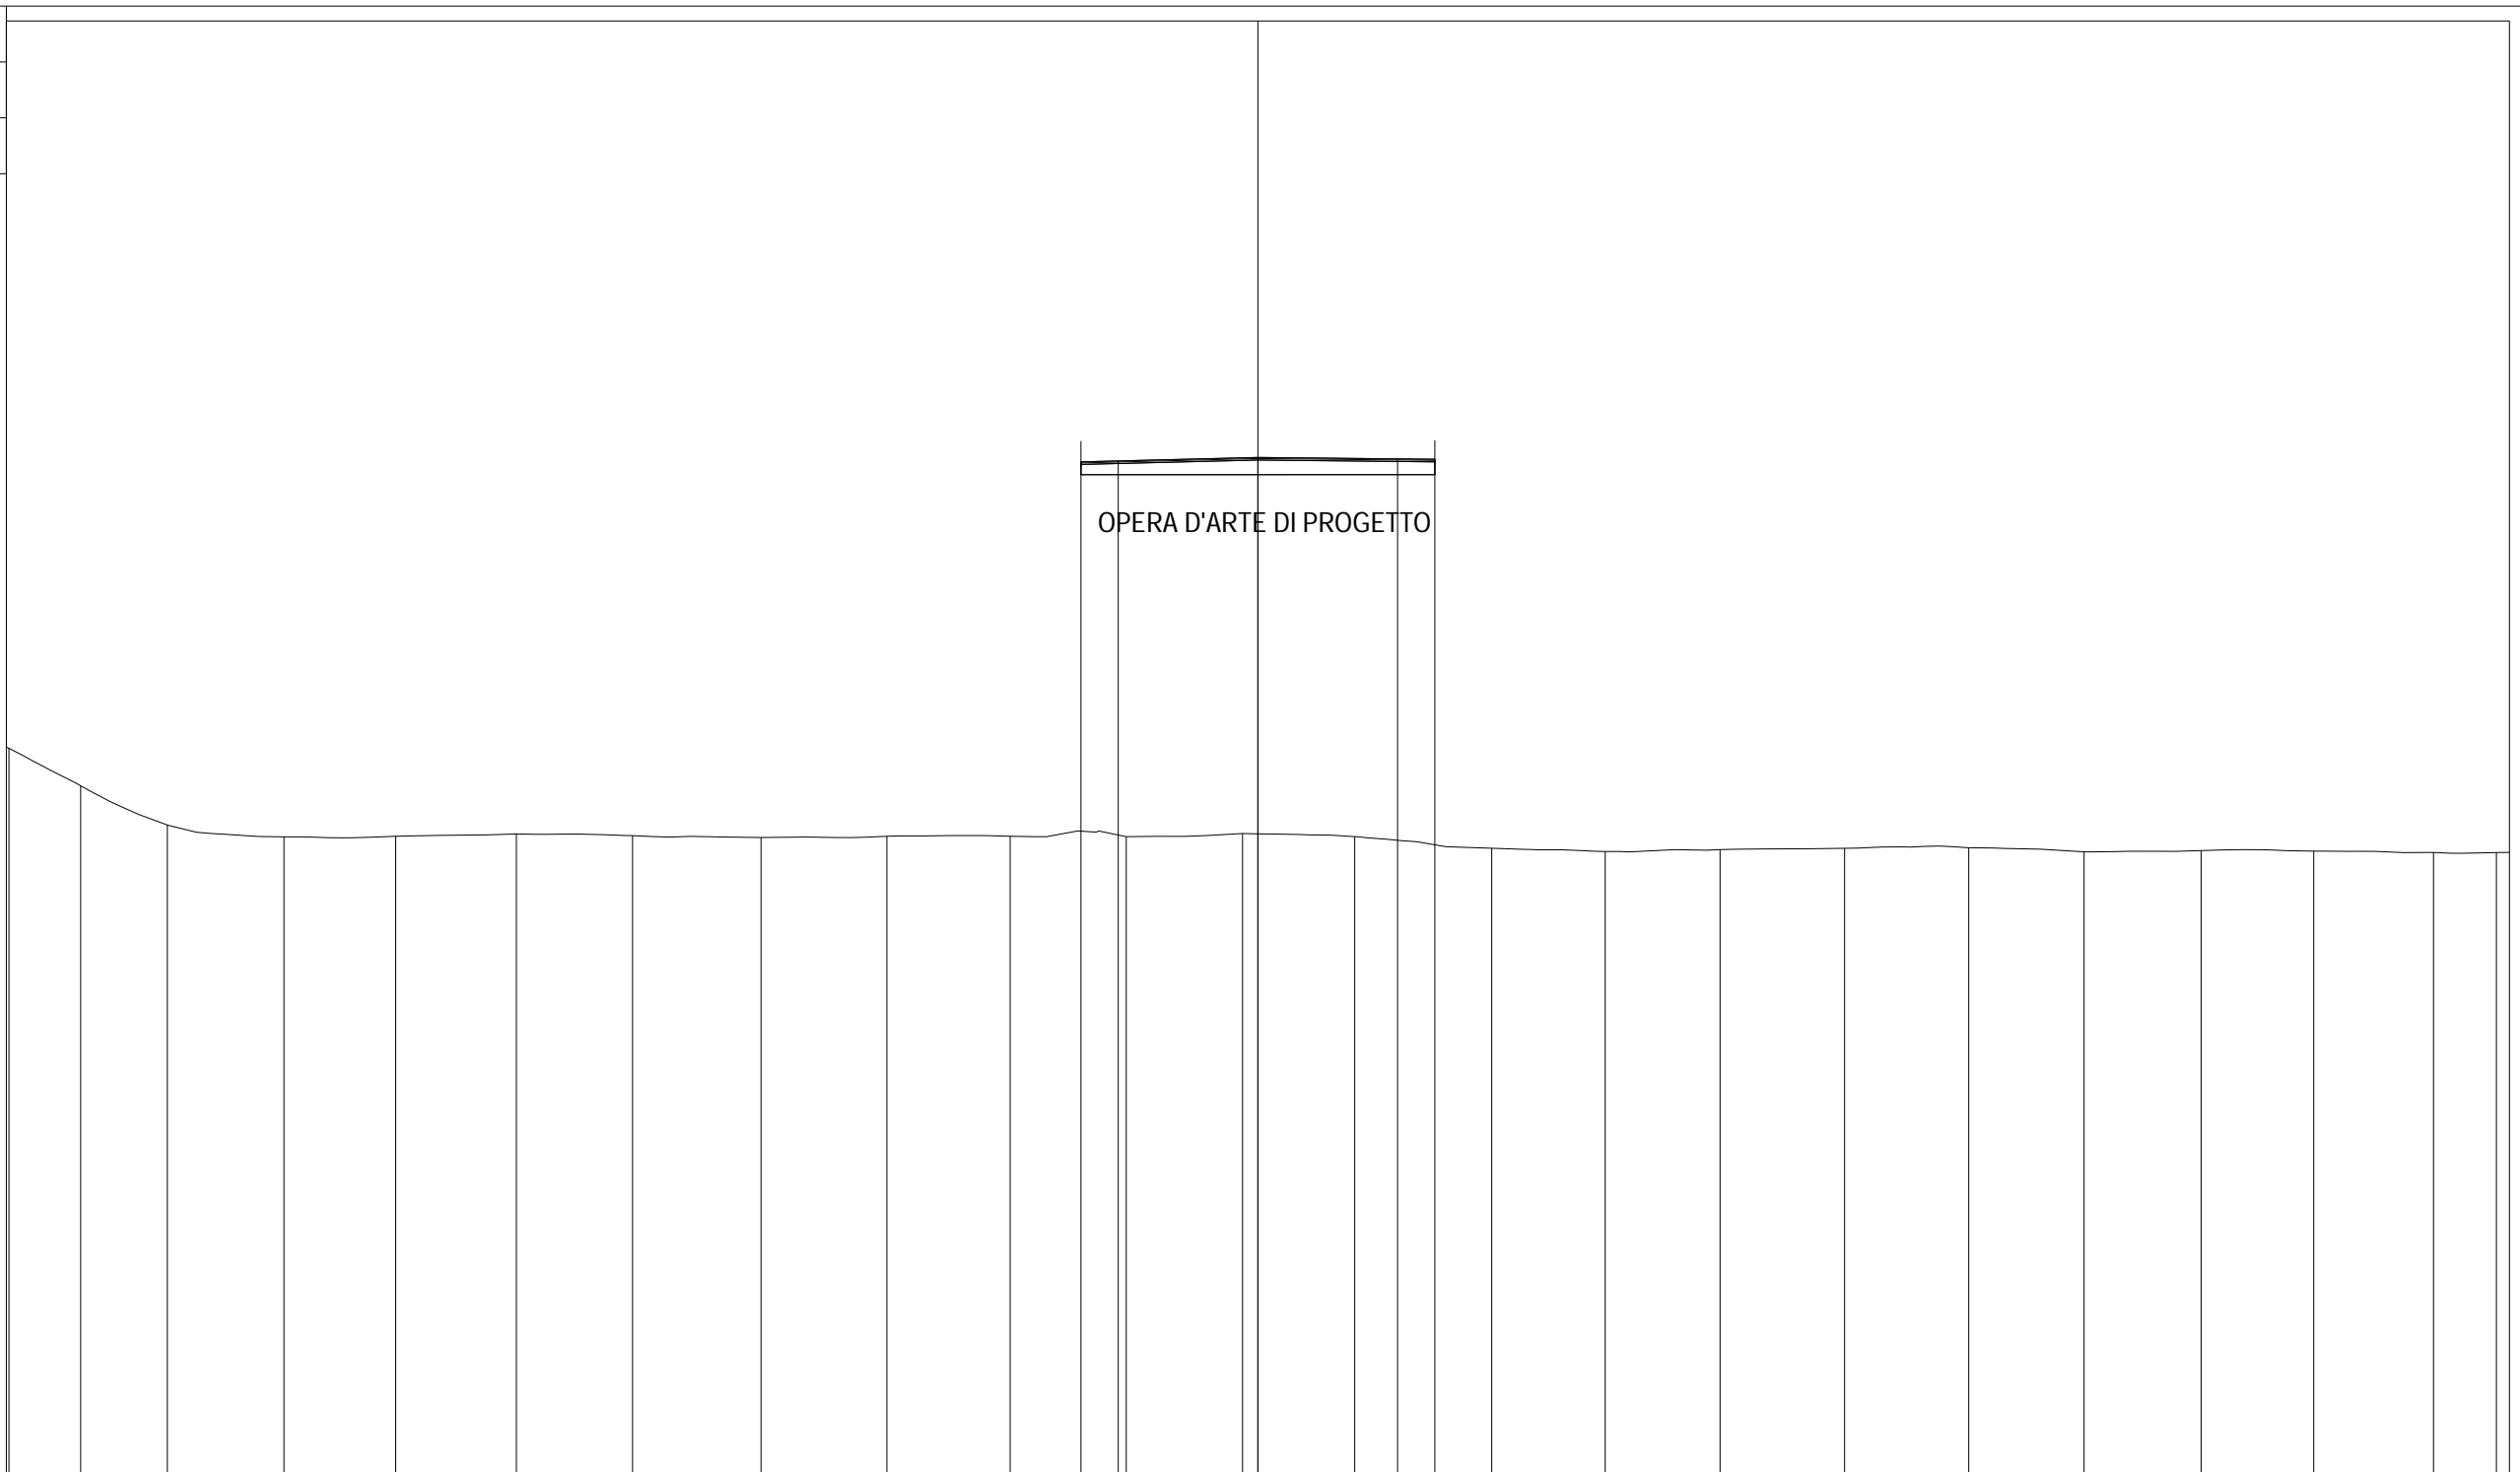

OPERA D'ARTE DI PROGETTO

66.01

200
200


PROGRESSIVE TERRENO	-33.53	-31.61	-29.28	-26.15	-23.15	-19.91	-16.79	-13.34	-9.96	-6.65	-3.53	-0.41	2.60	6.28	9.32	12.41	15.75	19.08	22.18	25.32	28.35	31.56	33.25
PARZIALI TERRENO	1.99	2.33	3.13	3.00	3.24	3.12	3.45	3.38	3.31	3.12	3.12	3.01	3.68	3.04	3.09	3.34	3.33	3.10	3.14	3.03	3.21	2.04	
QUOTE TERRENO	85.68	84.68	83.63	83.31	83.32	83.39	83.34	83.29	83.32	83.32	83.31	83.40	83.31	83.00	82.91	82.96	83.00	83.02	82.91	82.94	82.92	82.89	82.89
PROGRESSIVE PROGETTO											-4.75	-3.75	0.00	3.75	4.75								
PARZIALI PROGETTO											1.00	3.75	3.75	1.00									
QUOTE PROGETTO											93.37	93.40	93.49	93.45	93.44								

PROFILO rampa1

SEZIONE R1S1_27

PROGRESSIVA 434.68

A RILEVATO m² 285.04
 D BASE m² 0.76
 E FONDAZIONE m² 2.02
 SC SCOTICO m² 17.69
 a USURA m 9.50
 b BINDER m 9.50
 v VEGETALE m 41.20

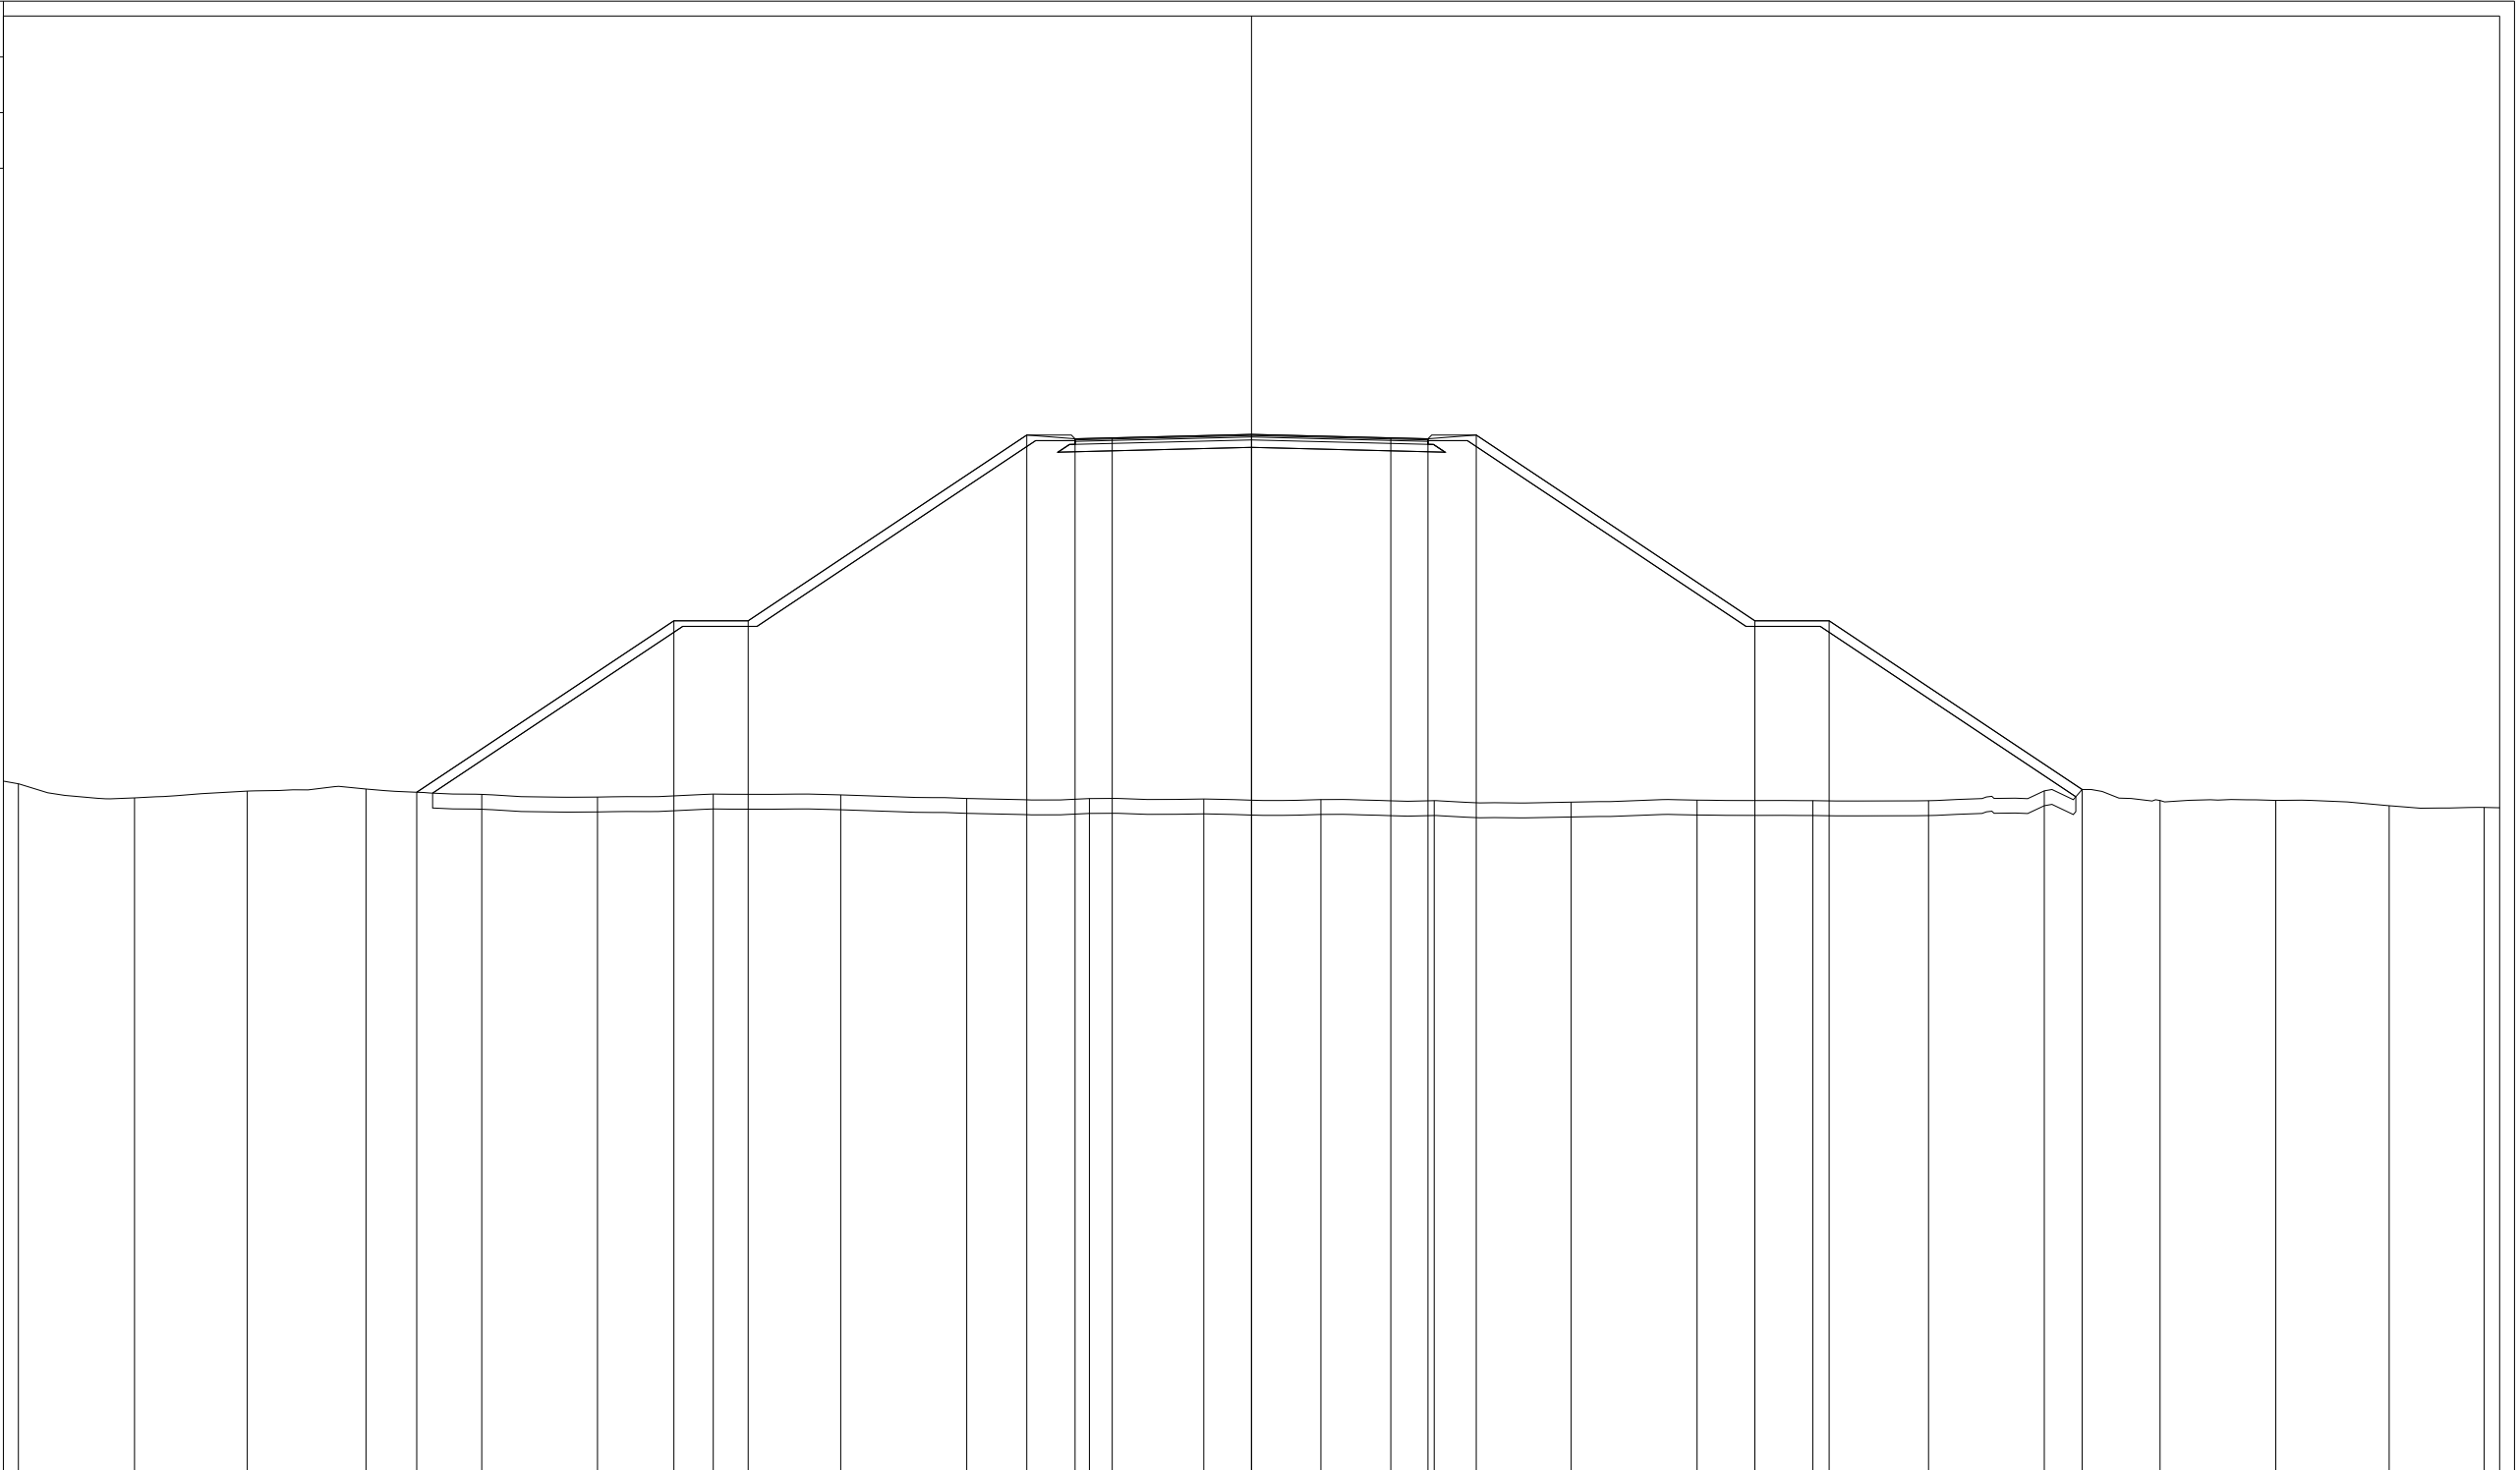

65.42

200
200


PROGRESSIVE TERRENO	-33.20	-30.07	-27.03	-23.84	-20.72	-17.61	-14.49	-11.06	-7.67	-4.36	-1.29	1.87	4.92	8.61	11.99	15.11	18.23	21.34	24.46	27.57	30.63	33.18	
PARZIALI TERRENO		3.53	3.04	3.19	3.12	3.11	3.12	3.43	3.39	3.31	3.07	3.16	3.05	3.69	3.38	3.12	3.12	3.11	3.12	3.11	3.06	2.97	
QUOTE TERRENO	83.95	83.57	83.76	83.81	83.67	83.60	83.68	83.65	83.56	83.56	83.54	83.53	83.50	83.46	83.51	83.50	83.50	83.50	83.76	83.50	83.51	83.36	83.32
PROGRESSIVE PROGETTO				-22.47			-15.55	-13.55		-6.05	-4.75	-3.75	0.00	3.75	4.75	6.05	13.55	15.55	22.36				
PARZIALI PROGETTO					6.92		2.00		7.50		1.30	1.00	3.75		3.75	1.00	1.30		7.50		2.00	6.81	
QUOTE PROGETTO				83.72			88.34	88.34		93.34	93.24	93.27	93.36	93.27	93.24	93.34		88.34	88.34		83.80		

PROFILO rampa1

SEZIONE R1S1_28

PROGRESSIVA 440.00

- A RILEVATO m² 276.77
- D BASE m² 0.76
- E FONDAZIONE m² 2.02
- SC SCOTICO m² 17.39
- a USURA m 9.51
- b BINDER m 9.51
- v VEGETALE m 40.81

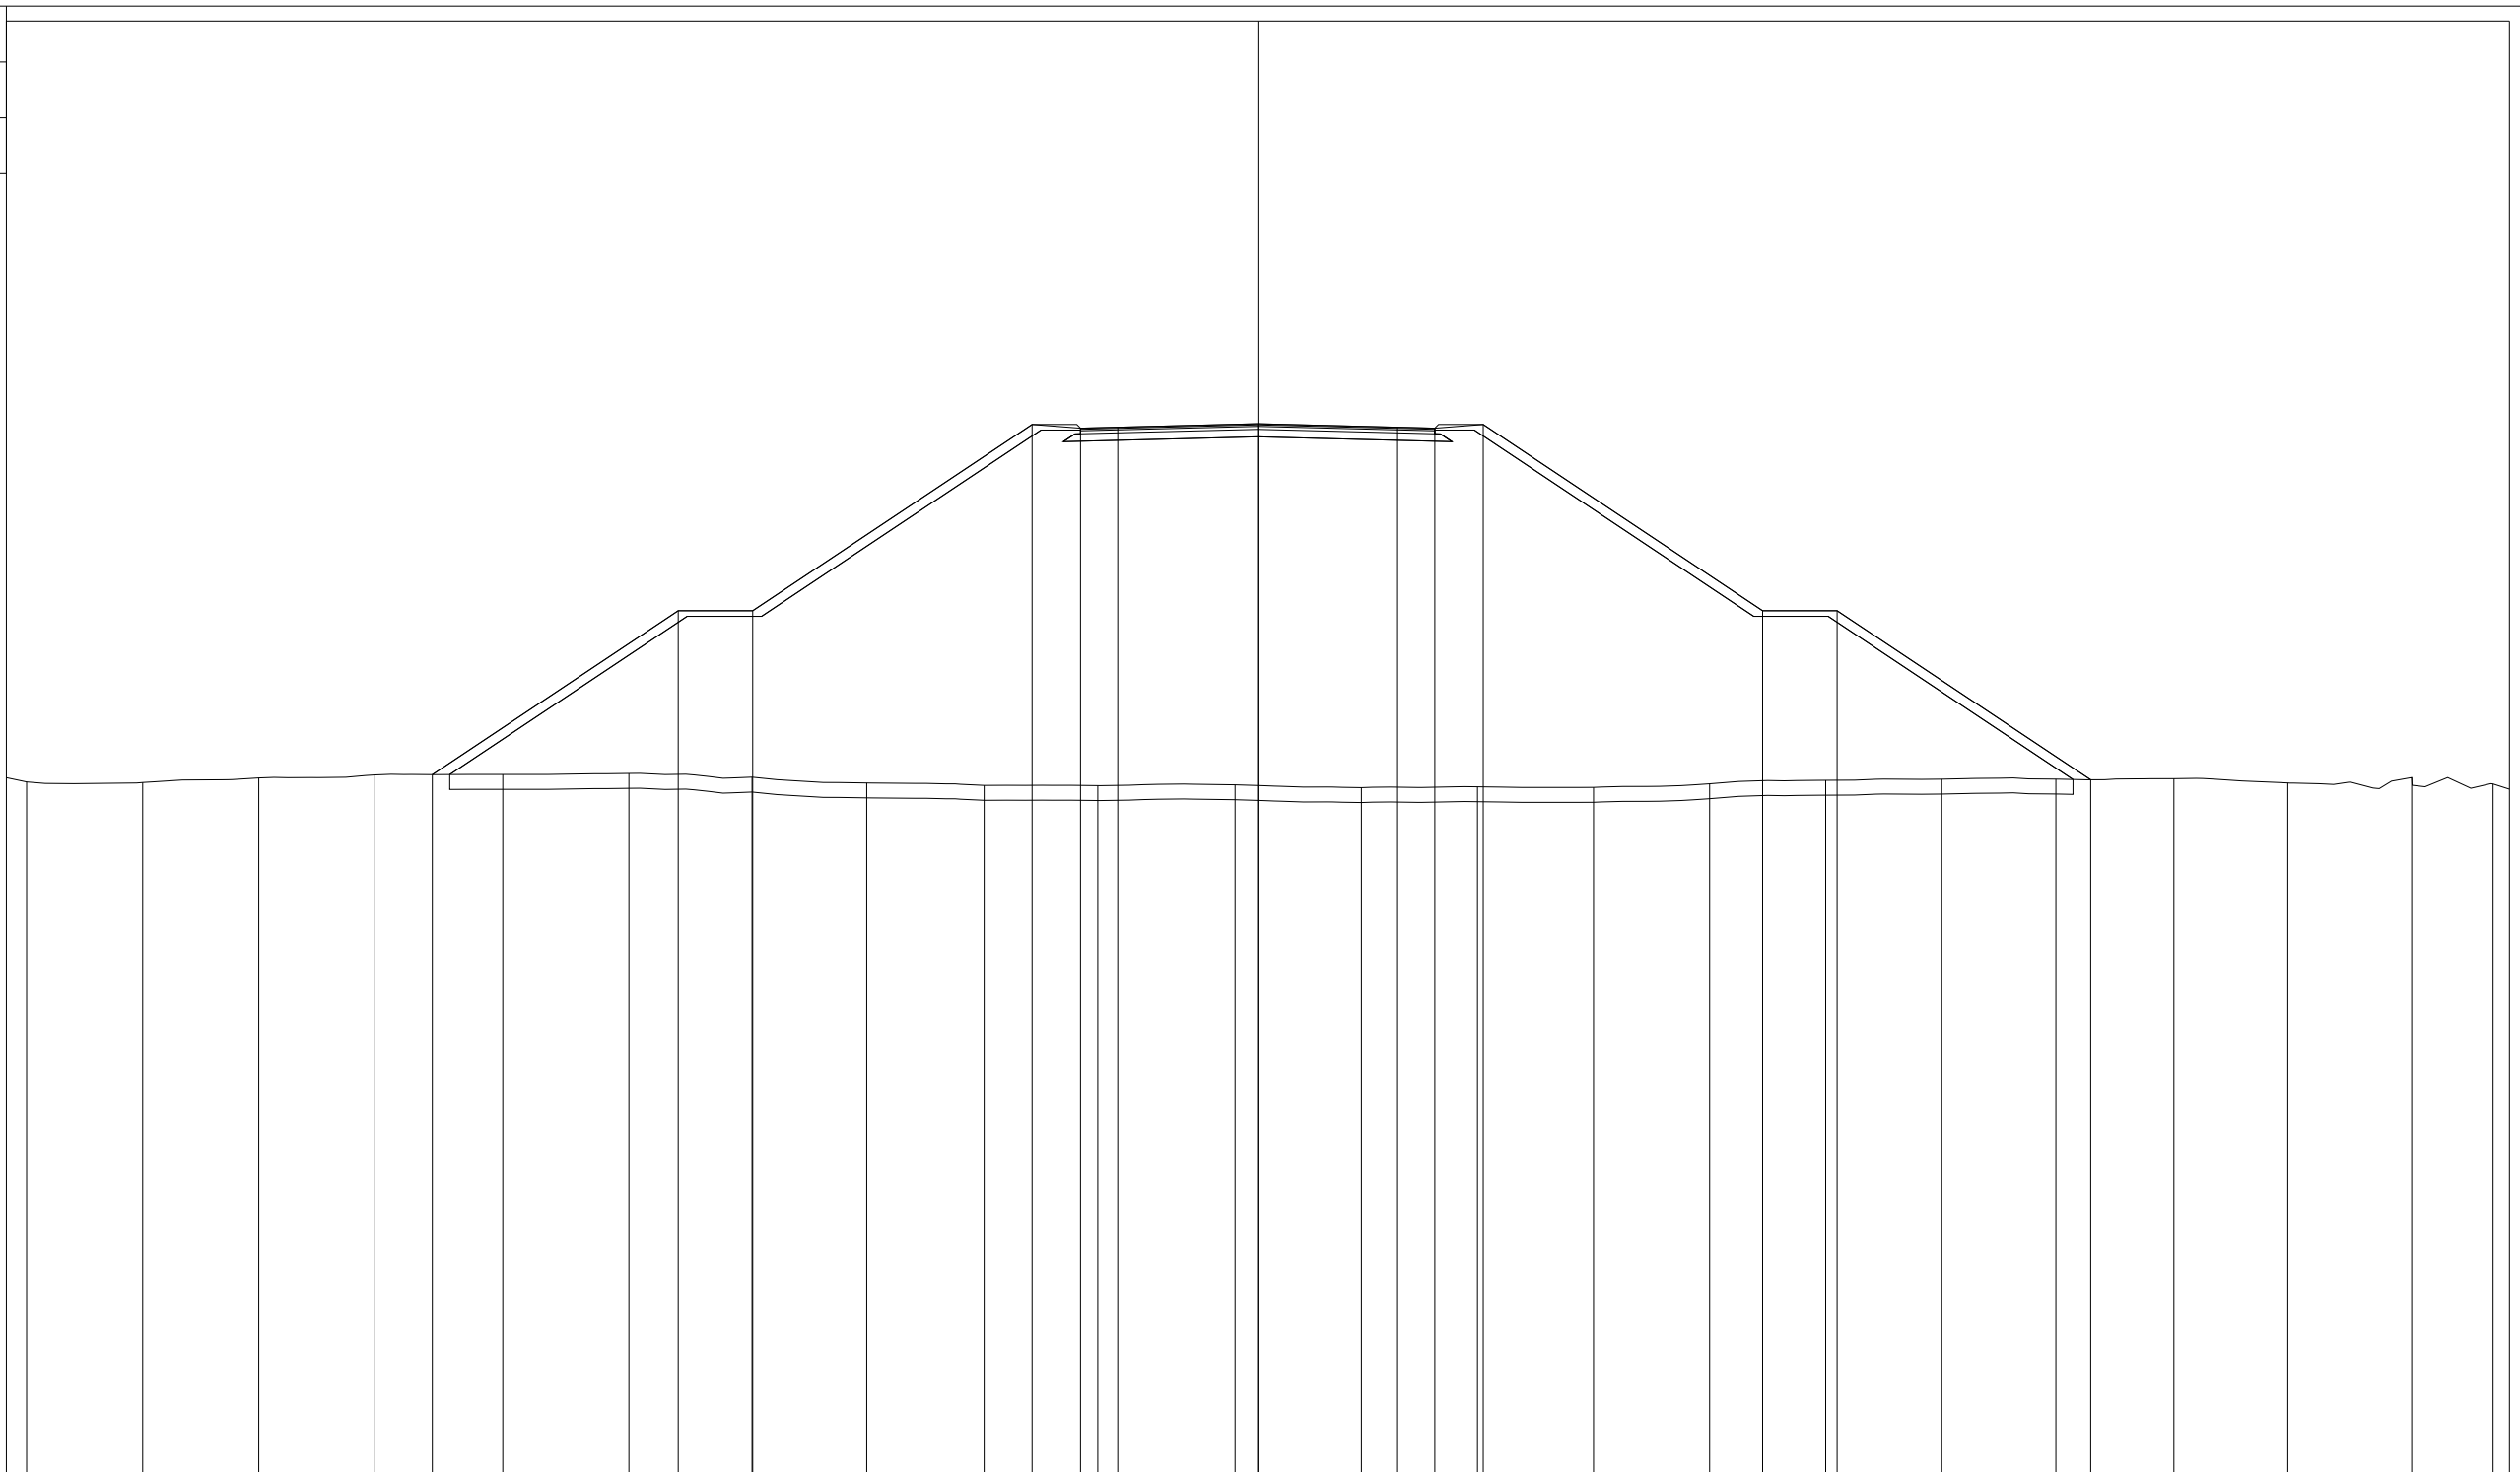

64.91
▼

200
200


PROGRESSIVE TERRENO	-33.06	-29.94	-26.82	-23.71	-20.27	-16.89	-13.58	-10.50	-7.35	-4.30	-0.61	2.78	5.90	9.01	12.13	15.24	18.36	21.42	24.59	27.65	30.98	33.16
PARZIALI TERRENO	3.50	3.28	3.11	3.44	3.38	3.31	3.08	3.15	3.05	3.69	3.39	3.12	3.11	3.12	3.11	3.12	3.06	3.17	3.06	3.33	2.62	
QUOTE TERRENO	83.68	83.67	83.79	83.87	83.88	83.91	83.81	83.65	83.59	83.58	83.60	83.53	83.55	83.53	83.63	83.72	83.76	83.76	83.77	83.65	83.80	83.63
PROGRESSIVE PROGETTO				-22.16		-15.56	-13.56		-6.06	-4.76	-3.76	-0.01	3.75	4.75	6.05	13.55	15.55		22.36			
PARZIALI PROGETTO				6.60		2.00		7.50	1.30	1.00	3.75	3.76	1.00	1.30	7.50	2.00	6.81					
QUOTE PROGETTO				83.88		88.28	88.28		93.28	93.18	93.20	93.30	93.20	93.18	93.28	88.28	88.28		83.74			

PROFILO rampa1

SEZIONE R1S1_29

PROGRESSIVA 447.20

- A RILEVATO m² 267.72
- D BASE m² 0.78
- E FONDAZIONE m² 2.06
- SC SCOTICO m² 17.36
- a USURA m 9.66
- b BINDER m 9.66
- v VEGETALE m 40.45

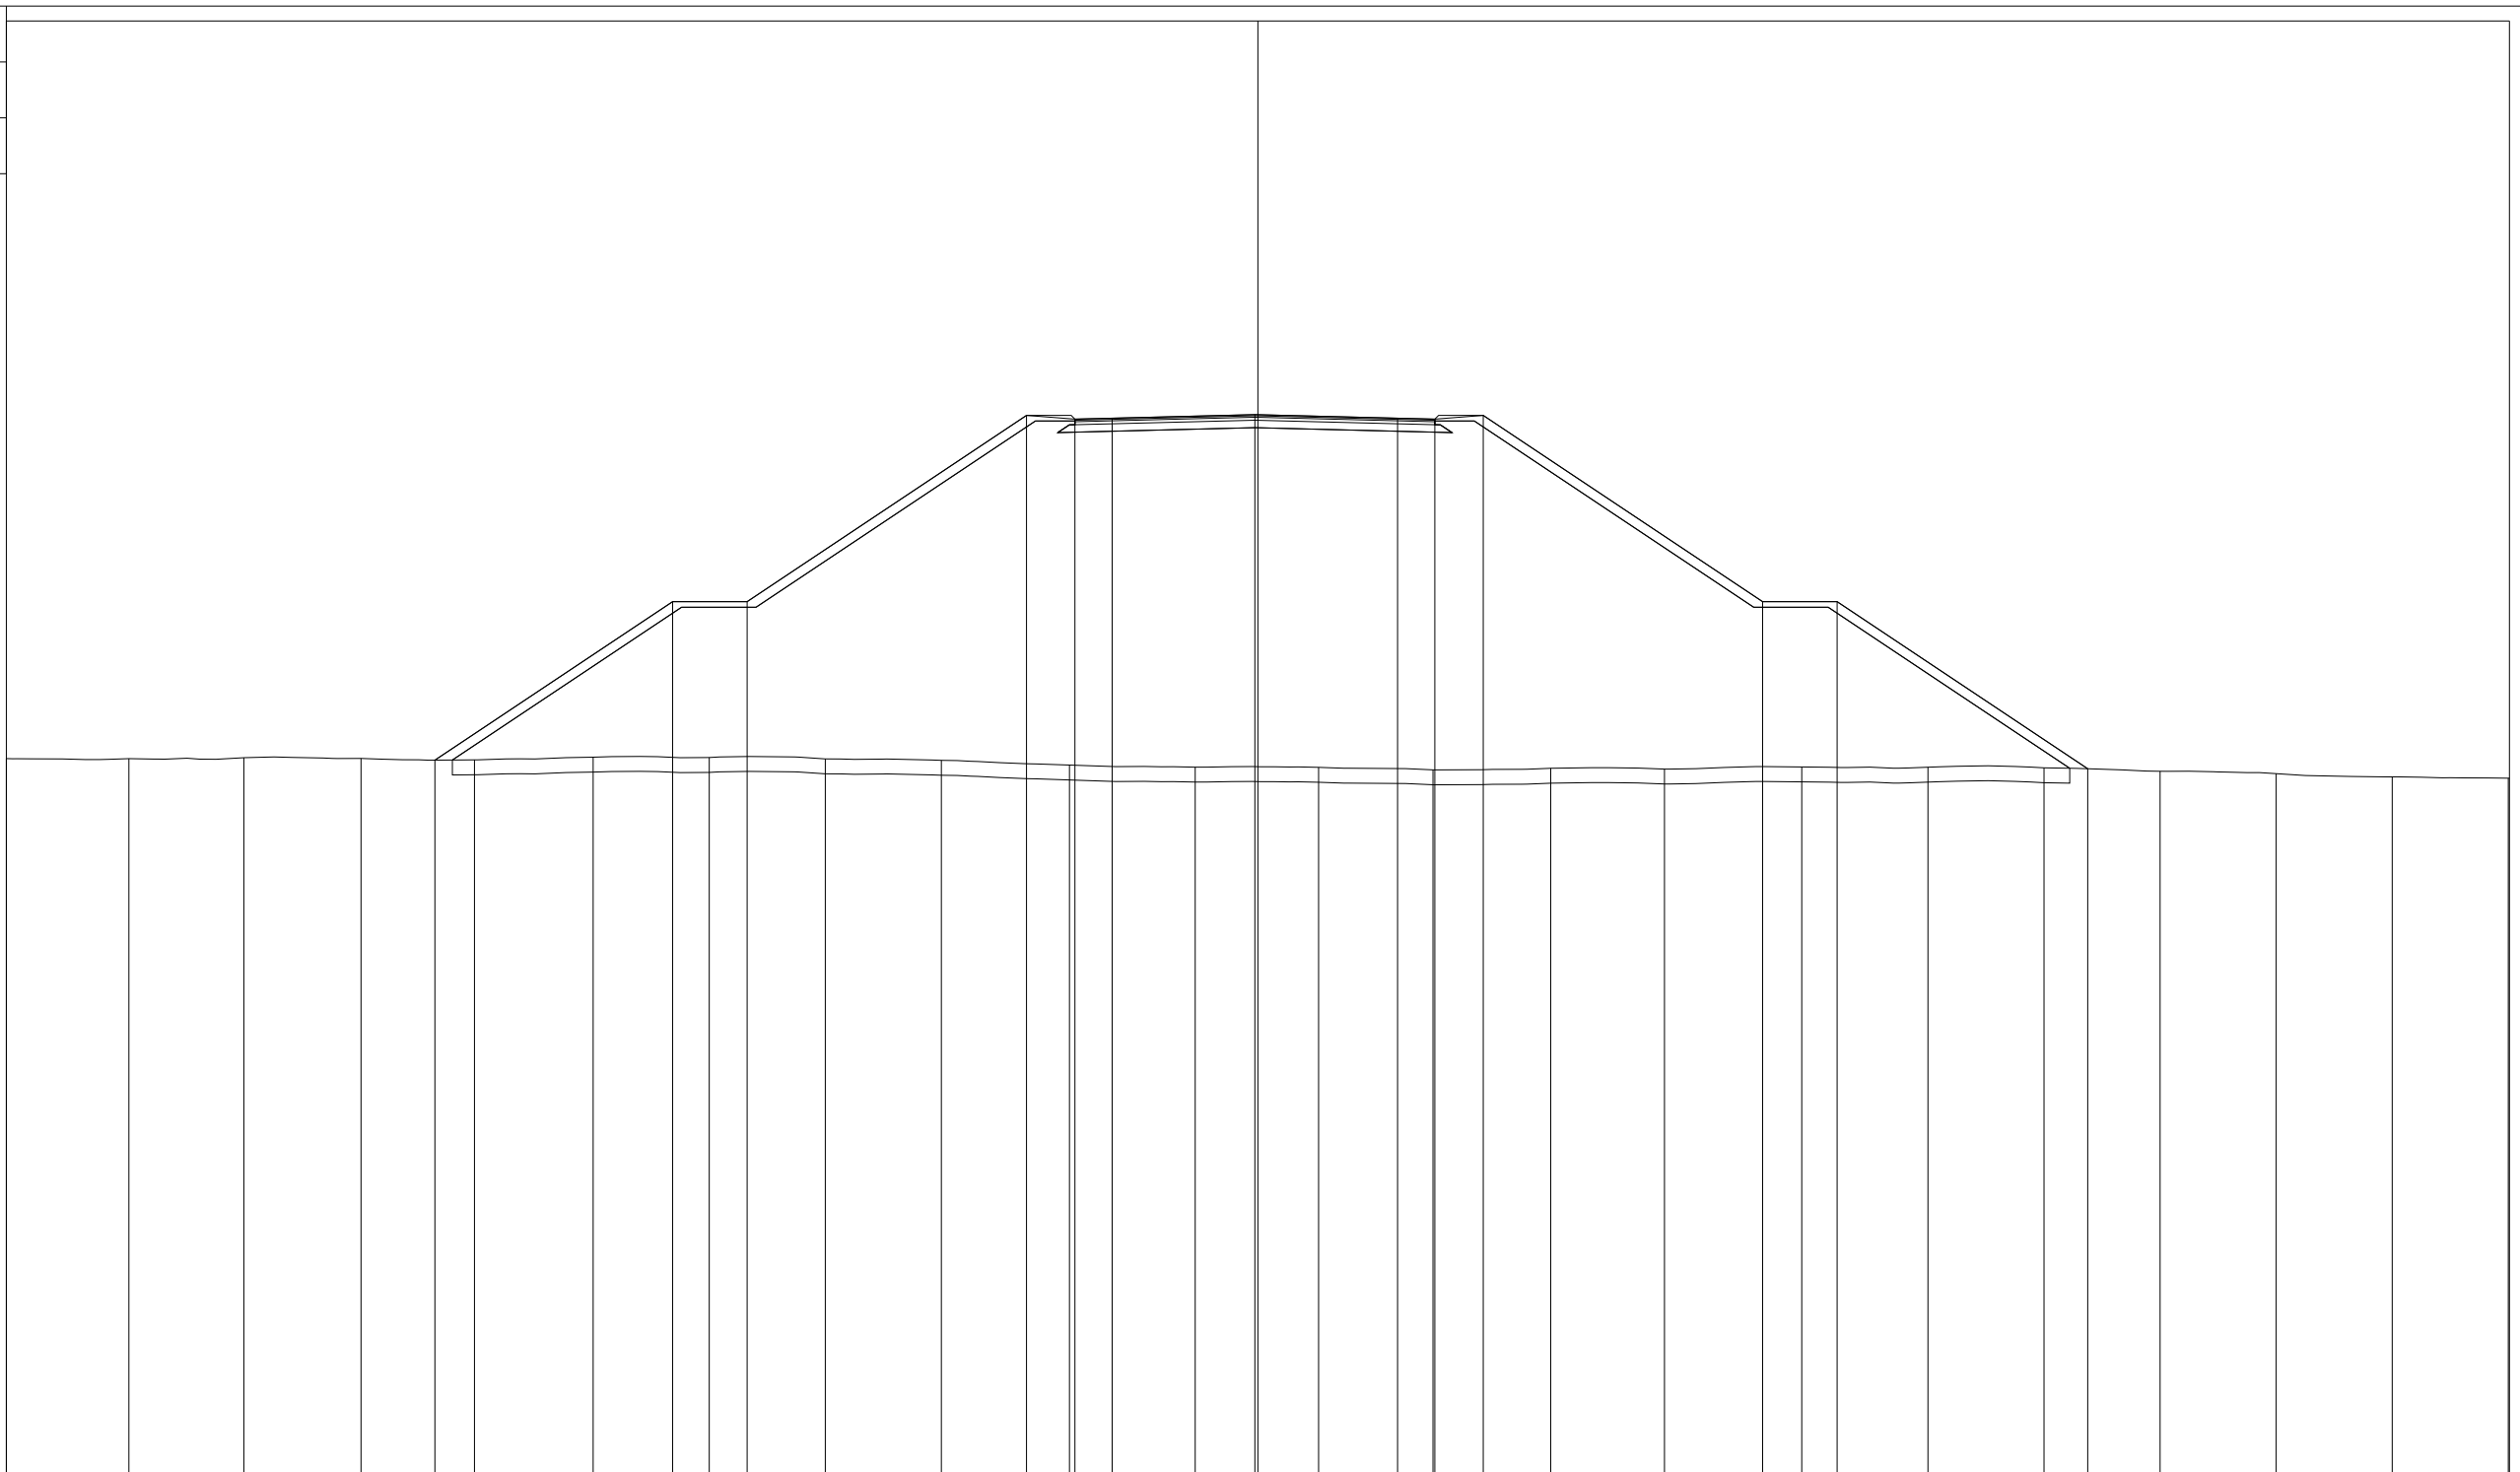


PROGRESSIVE TERRENO	-33.60	-30.31	-27.22	-24.08	-21.03	-17.85	-14.73	-11.61	-8.50	-5.06	-1.68	1.63	4.70	7.86	10.92	14.60	17.99	21.10	24.22	27.34	30.45	33.57	
PARZIALI TERRENO		3.29	3.09	3.14	3.05	3.18	3.12	3.12	3.11	3.44	3.38	3.31	3.07	3.16	3.06	3.68	3.39	3.11	3.12	3.12	3.11	3.12	0.03
QUOTE TERRENO	83.97	83.97	83.99	83.97	83.93	84.01	84.00	83.96	83.92	83.79	83.74	83.73	83.67	83.71	83.69	83.74	83.74	83.72	83.63	83.56	83.48	83.44	83.44
PROGRESSIVE PROGETTO					-22.09		-15.71	-13.71		-6.21	-4.91	-3.91		-0.08		3.75	4.75	6.05		13.55	15.55		22.28
PARZIALI PROGETTO						6.38	2.00		7.50	1.30	1.00		3.83	3.83		1.00	1.30		7.50	2.00		6.73	
QUOTE PROGETTO					83.93		88.18	88.18		93.18	93.08	93.11		93.20		93.11	93.08	93.18		88.18	88.18		83.70

PROFILO rampa1

SEZIONE R1S1_30

PROGRESSIVA 447.23

- A RILEVATO m² 267.82
- D BASE m² 0.78
- E FONDAZIONE m² 2.05
- SC SCOTICO m² 17.42
- a USURA m 9.66
- b BINDER m 9.66
- v VEGETALE m 40.46

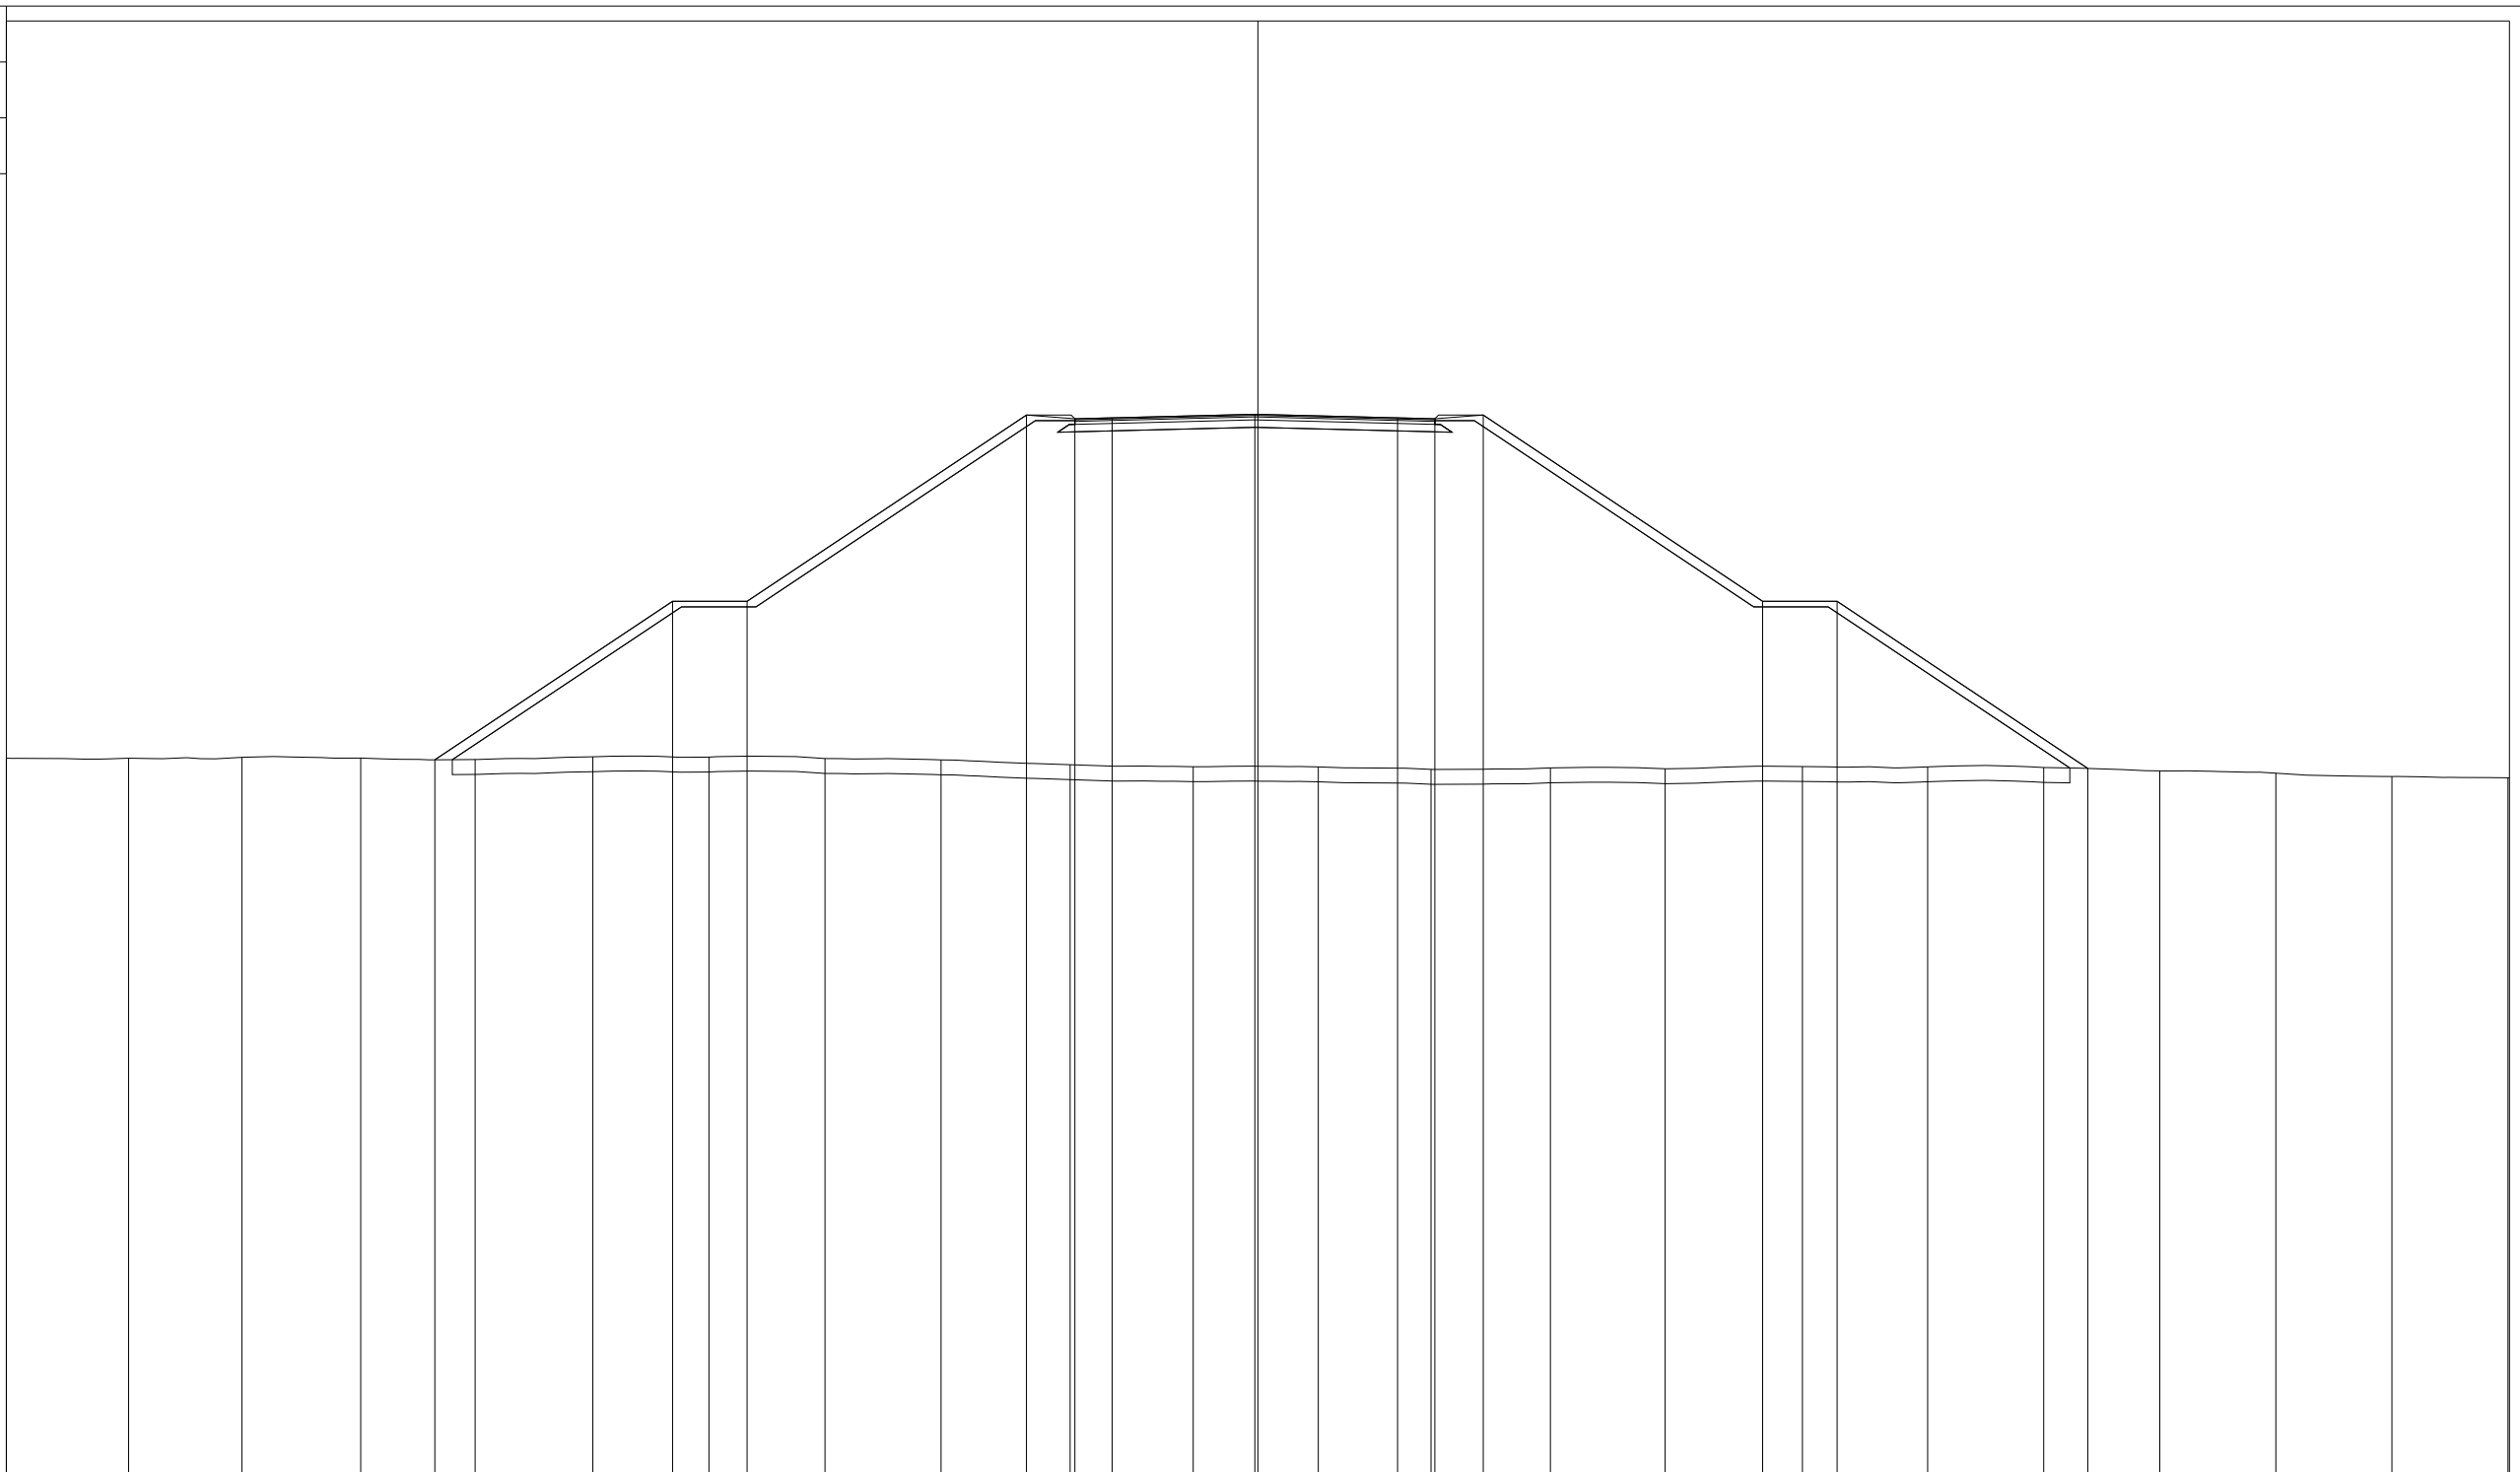


PROGRESSIVE TERRENO	-33.60	-30.32	-27.28	-24.09	-21.01	-17.85	-14.74	-11.62	-8.51	-5.04	-1.74	1.62	4.65	7.85	10.93	14.62	17.98	21.10	24.21	27.33	30.44	33.56	
PARZIALI TERRENO		3.28	3.04	3.19	3.08	3.16	3.11	3.12	3.11	3.47	3.30	3.36	3.03	3.20	3.08	3.69	3.36	3.12	3.11	3.12	3.11	3.12	0.04
QUOTE TERRENO	83.97	83.97	83.99	83.97	83.93	84.01	84.00	83.96	83.92	83.79	83.74	83.74	83.67	83.71	83.69	83.74	83.74	83.72	83.63	83.57	83.48	83.44	
PROGRESSIVE PROGETTO					-22.10		-15.71			-6.21	-4.91	-3.91		-0.08		3.75	4.75	6.05		13.55	15.55		22.28
PARZIALI PROGETTO						6.39	2.00		7.50	1.30	1.00		3.83	3.83		1.00	1.30		7.50	2.00		6.73	
QUOTE PROGETTO					83.93		88.18	88.18		93.18	93.08	93.11		93.20		93.11	93.08	93.18		88.18	88.18		83.69

PROFILO rampa1

SEZIONE R1S1_31

PROGRESSIVA 460.00

A RILEVATO	m ²	263.79
D BASE	m ²	0.84
E FONDAZIONE	m ²	2.20
SC SCOTICO	m ²	17.47
a USURA	m	10.45
b BINDER	m	10.45
v VEGETALE	m	39.68

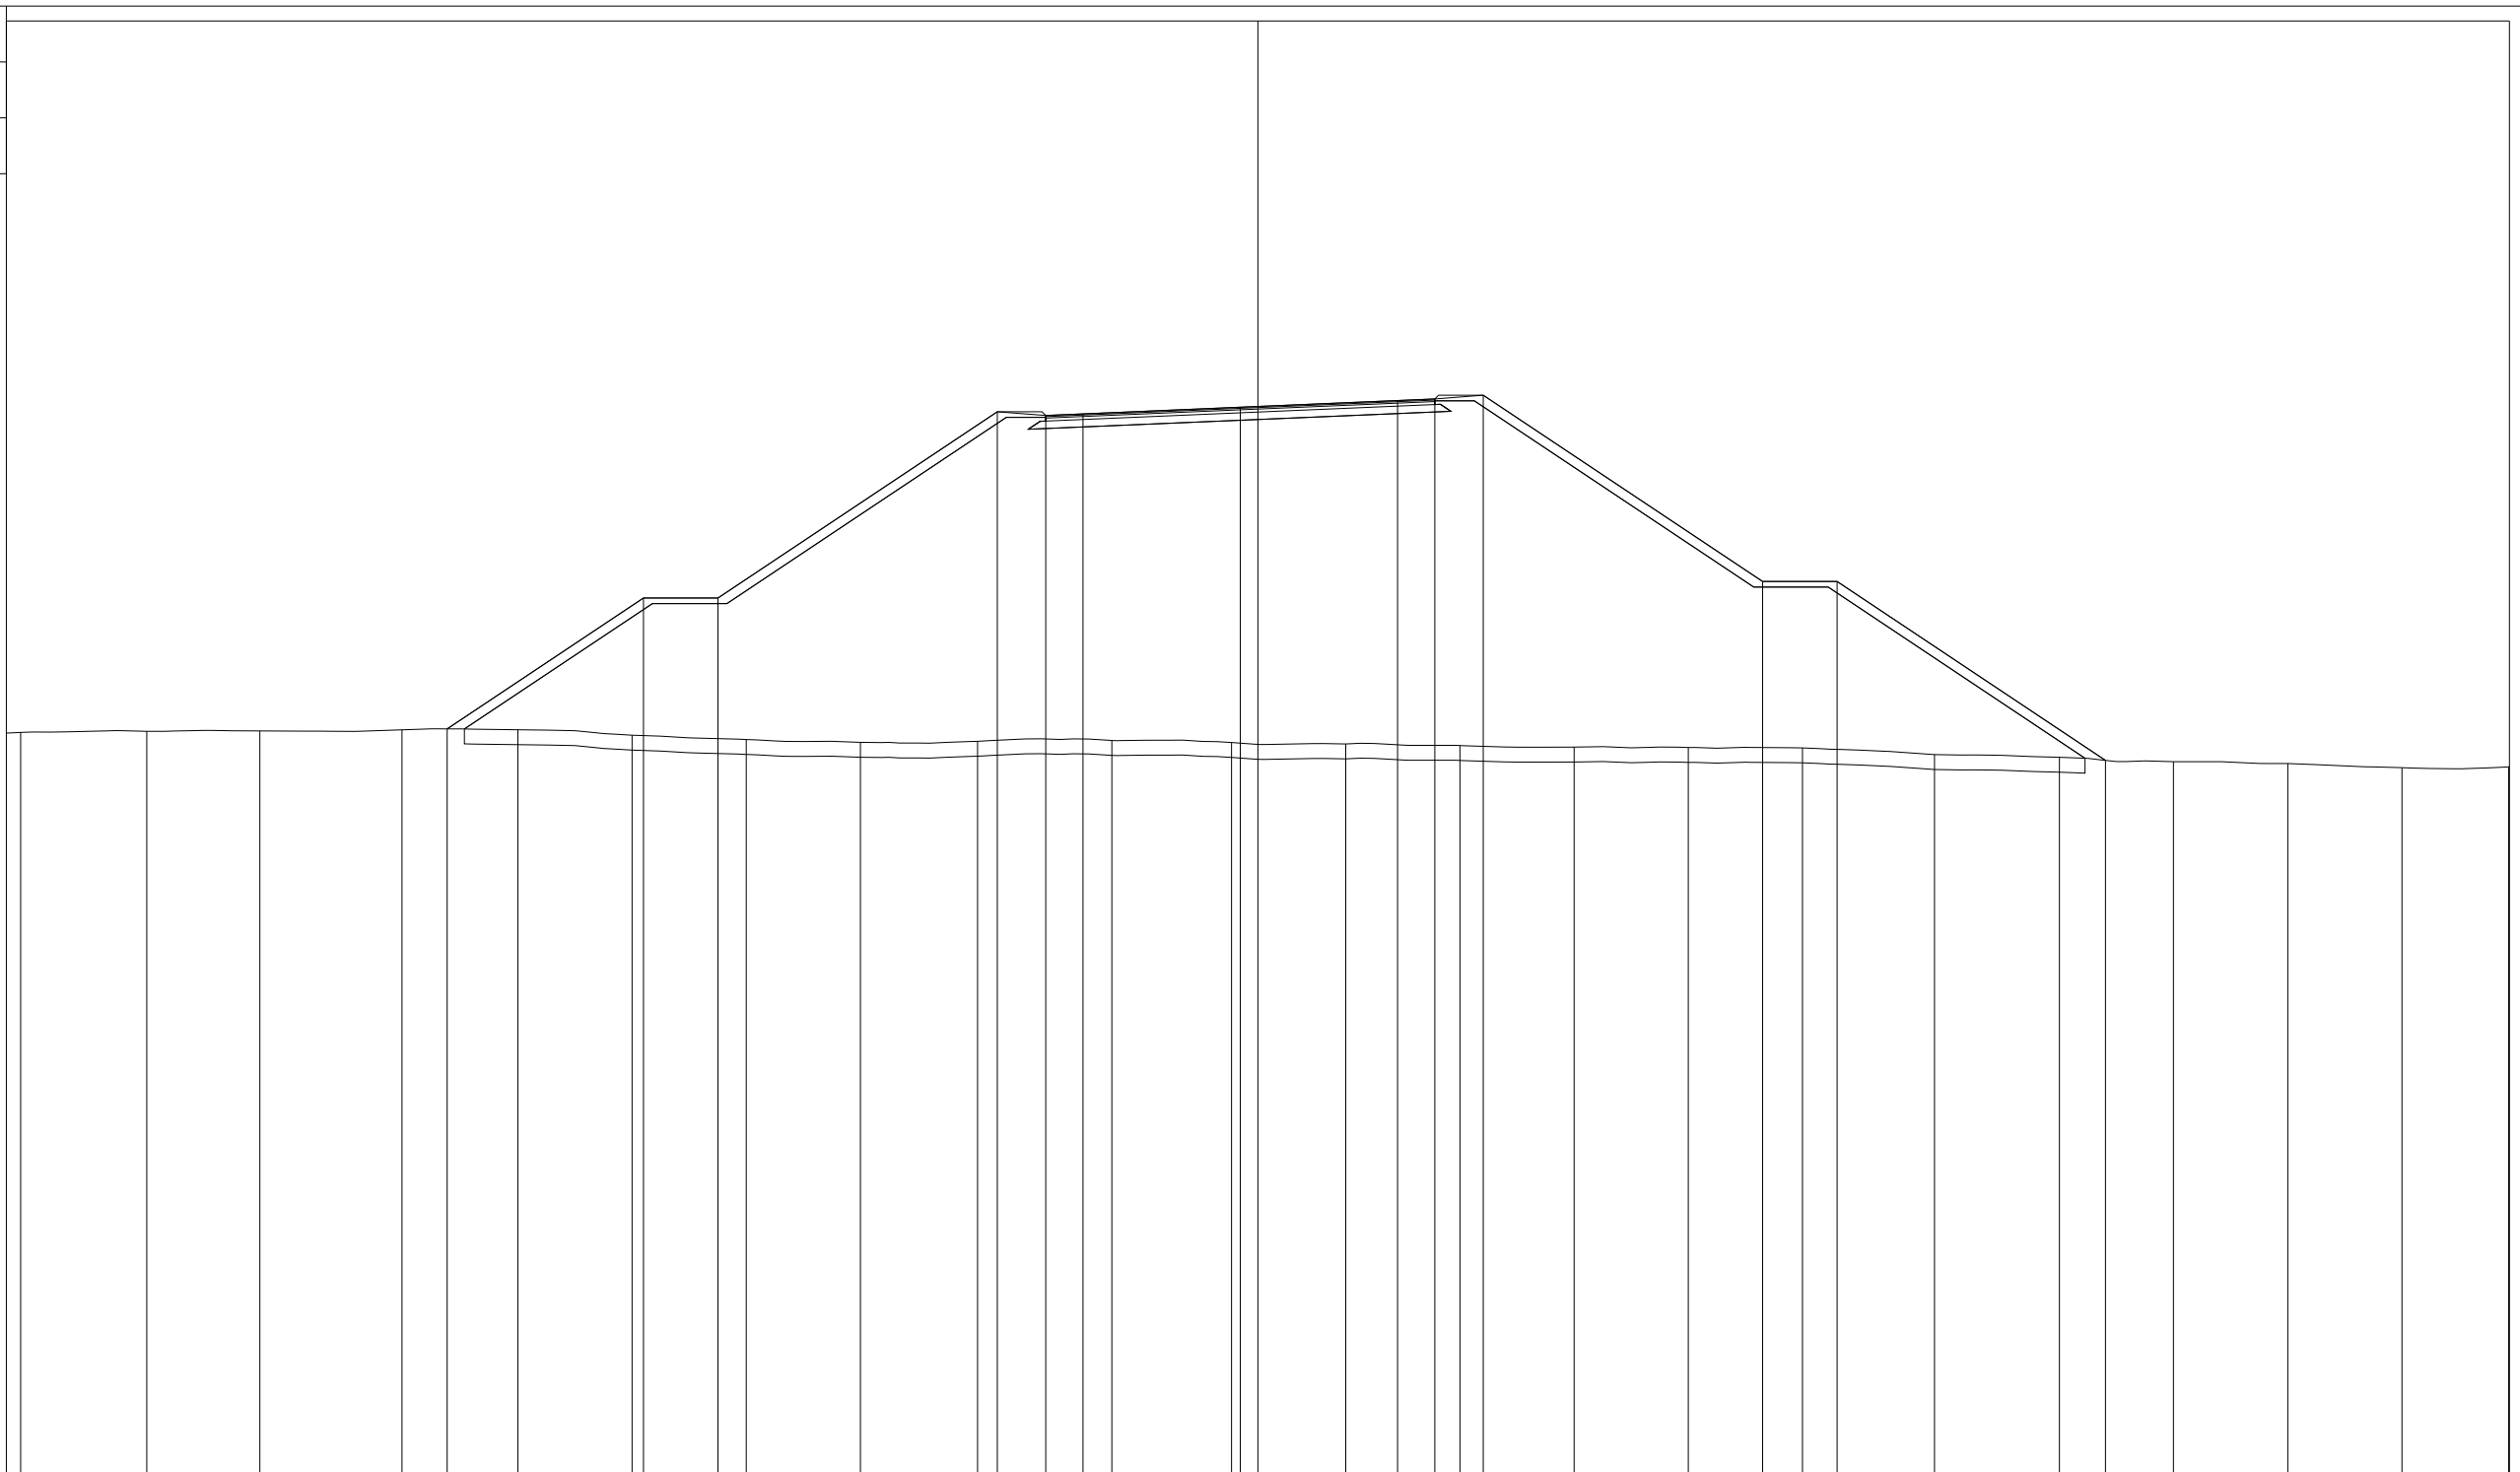


PROGRESSIVE TERRENO	-33.22	-29.83	-26.79	-22.98	-19.87	-16.80	-13.74	-10.67	-7.53	-3.92	-0.71	2.36	5.42	8.49	11.56	14.62	18.16	21.52	24.58	27.65	30.72	33.58
PARZIALI TERRENO	3.08	3.73	3.81	3.11	3.07	3.06	3.07	3.14	3.61	3.21	3.07	3.06	3.07	3.07	3.06	3.54	3.36	3.06	3.07	3.07	2.88	
QUOTE TERRENO	84.27	84.30	84.31	84.34	84.34	84.20	84.08	84.00	84.03	84.05	84.00	83.96	83.92	83.88	83.87	83.86	83.68	83.60	83.49	83.44	83.32	83.35
PROGRESSIVE PROGETTO				-21.77		-16.50	-14.50		-7.00	-5.70	-4.70		-0.47		3.75	4.75	6.05		13.55	15.55		22.75
PARZIALI PROGETTO				5.27		2.00		7.50	1.30	1.00	4.23		4.22		1.00	1.30		7.50	2.00	7.20		
QUOTE PROGETTO				84.37		87.88	87.88		92.88	92.78	92.82		93.00		93.18	93.22	93.32		88.32	88.32		83.52

PROFILO rampa1

SEZIONE R1S1_32

PROGRESSIVA 465.20

- A RILEVATO m² 265.11
- D BASE m² 0.86
- E FONDAZIONE m² 2.26
- SC SCOTICO m² 17.40
- a USURA m 10.76
- b BINDER m 10.76
- v VEGETALE m 39.28

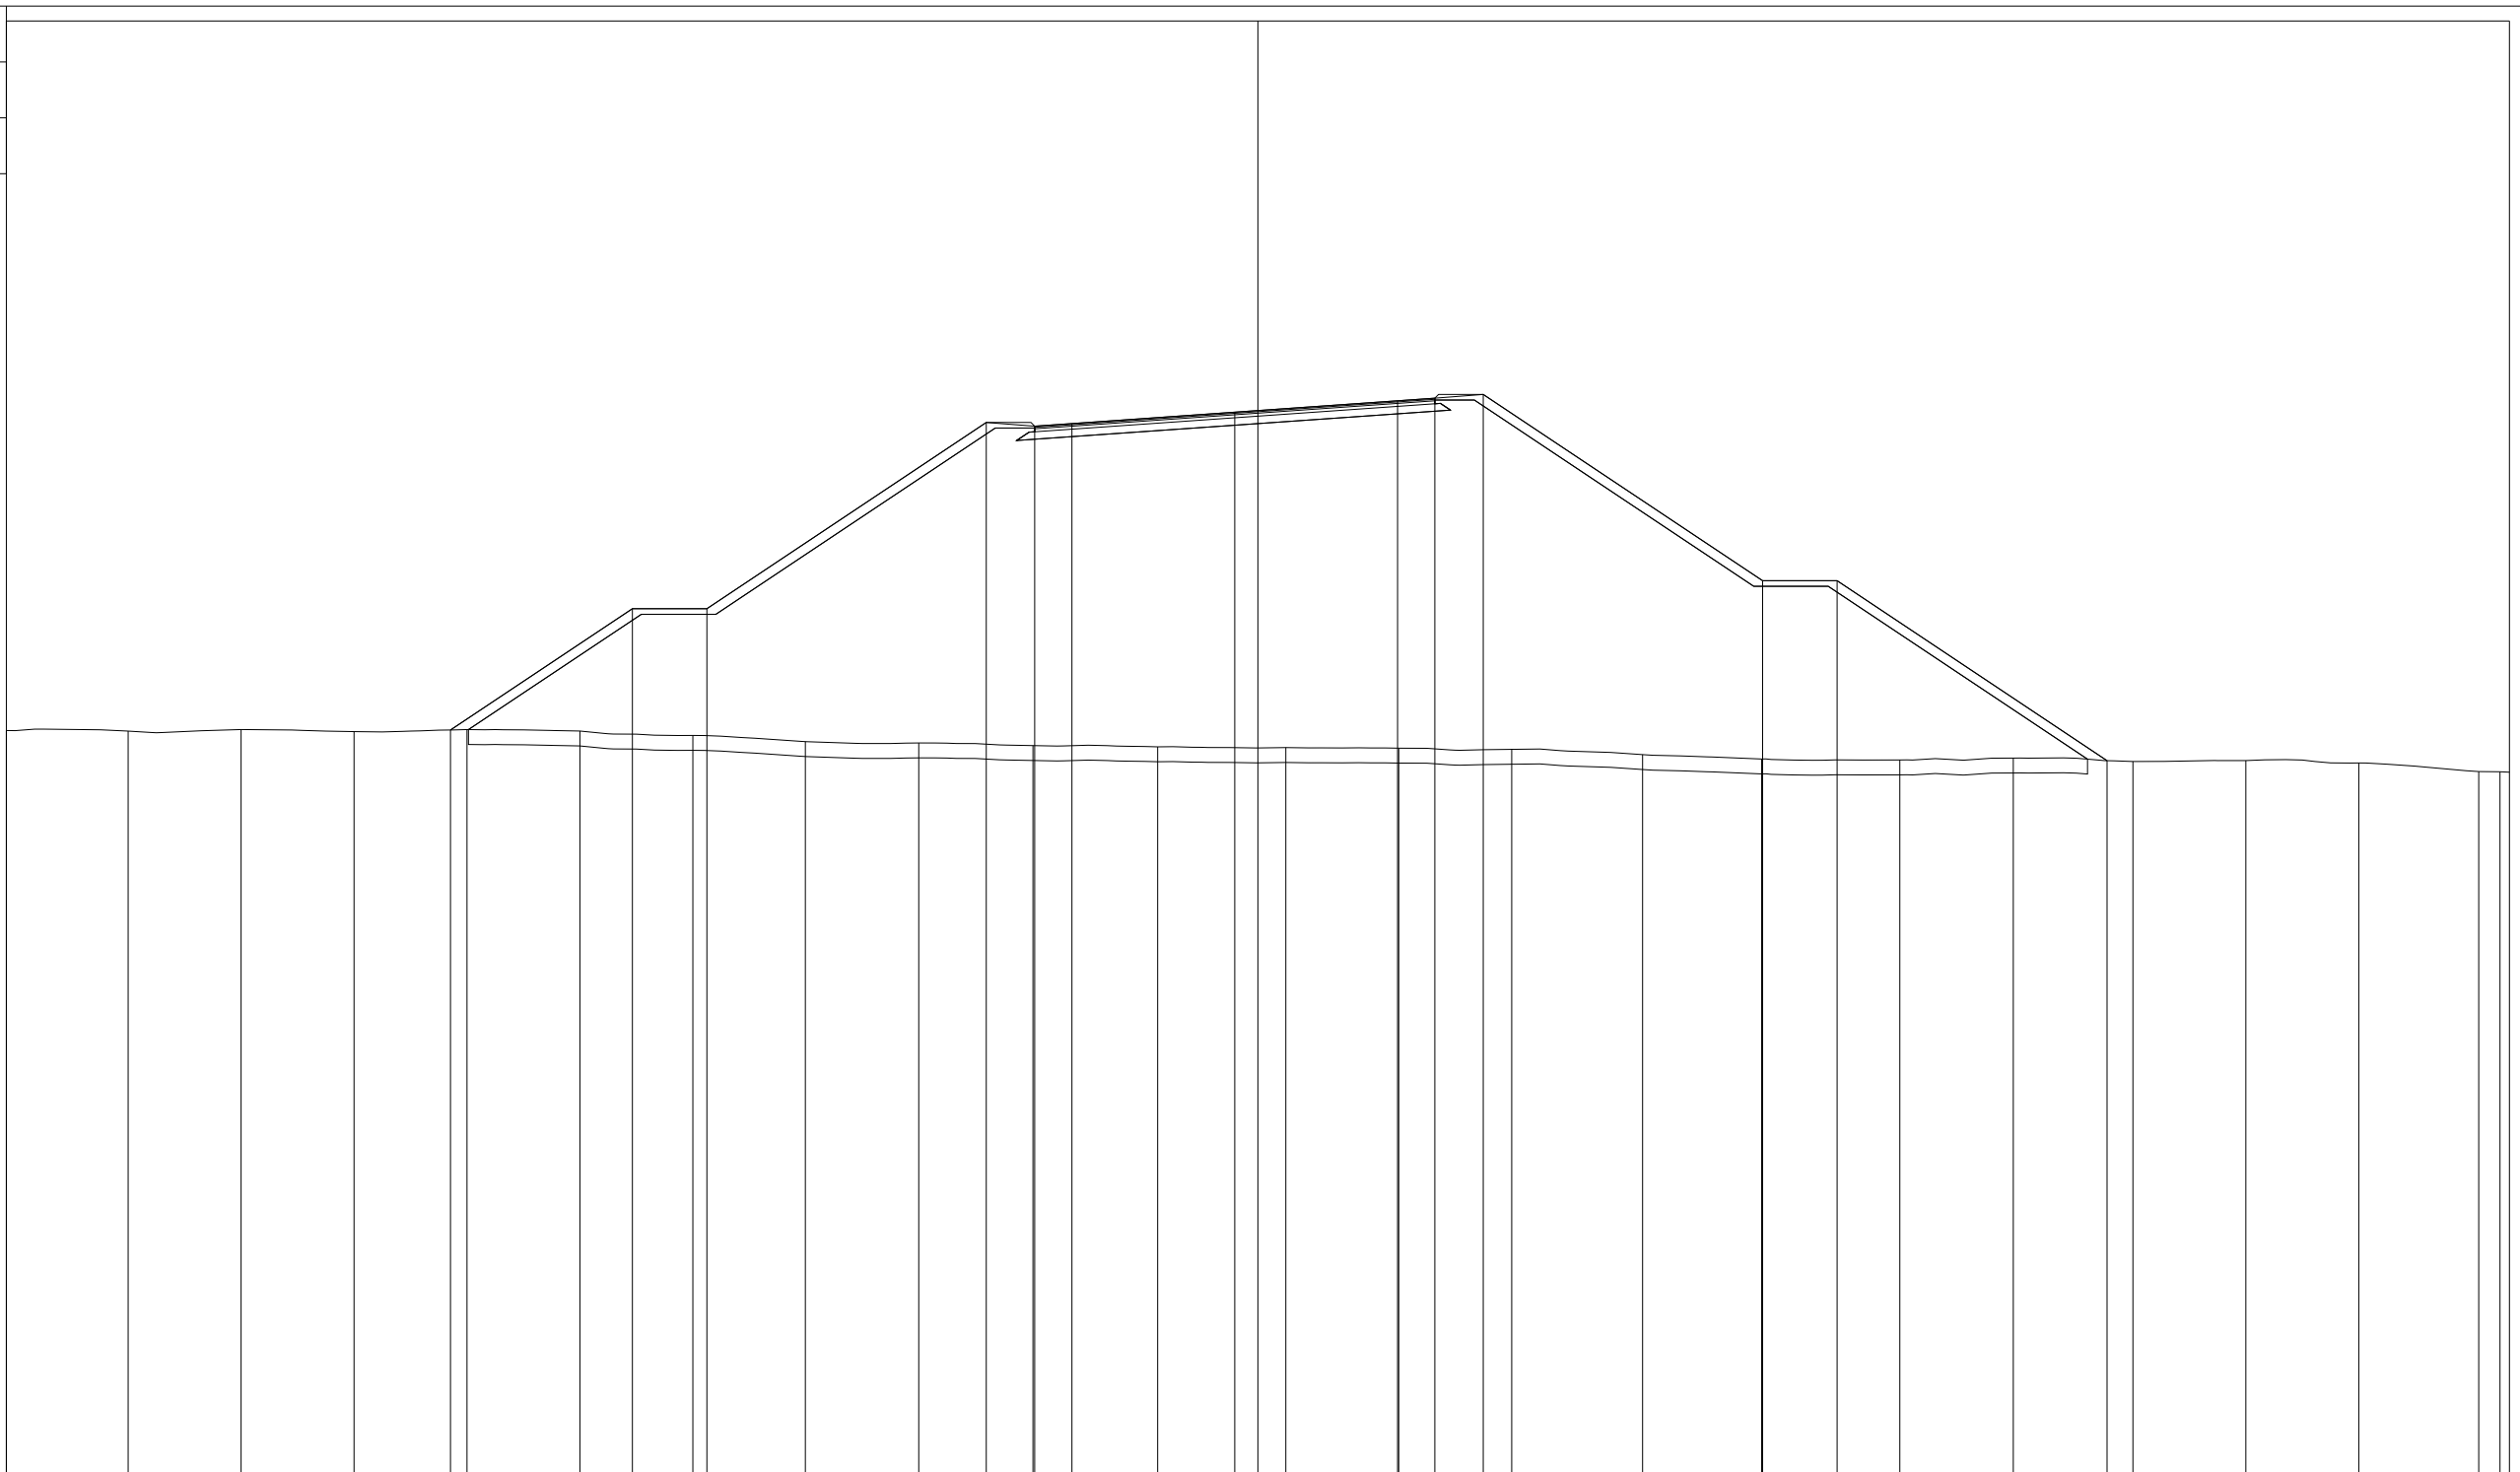


PROGRESSIVE TERRENO	-33.60	-30.33	-27.30	-24.27	-21.23	-18.20	-15.17	-12.15	-9.10	-6.04	-2.69	0.75	3.78	6.81	10.33	13.52	17.23	20.28	23.49	26.52	29.56	32.78	33.35
PARZIALI TERRENO		3.27	3.03	3.03	3.04	3.03	3.03	3.02	3.05	3.06	3.35	3.44	3.03	3.03	3.52	3.19	3.71	3.05	3.21	3.03	3.04	3.22	0.82
QUOTE TERRENO	84.36	84.35	84.39	84.33	84.39	84.35	84.23	84.06	84.03	83.96	83.92	83.90	83.89	83.86	83.71	83.60	83.57	83.62	83.53	83.55	83.49	83.26	83.25
PROGRESSIVE PROGETTO					-21.68	-16.79	-14.79			-7.29	-5.99	-4.99		-0.62		3.75	4.75	6.05		13.55	15.55		22.80
PARZIALI PROGETTO					4.89	2.00		7.50		1.30	1.00	4.37		4.37		1.00	1.30	7.50		2.00	7.25		
QUOTE PROGETTO					84.38	87.63	87.63			92.63	92.53	92.60		92.91		93.21	93.28	93.38		88.38	88.38		83.55

PROFILO rampa1

SEZIONE R1S1_33

PROGRESSIVA 480.00

- A RILEVATO m² 252.03
- D BASE m² 0.87
- E FONDAZIONE m² 2.31
- SC SCOTICO m² 17.32
- a USURA m 10.93
- b BINDER m 10.93
- v VEGETALE m 38.58

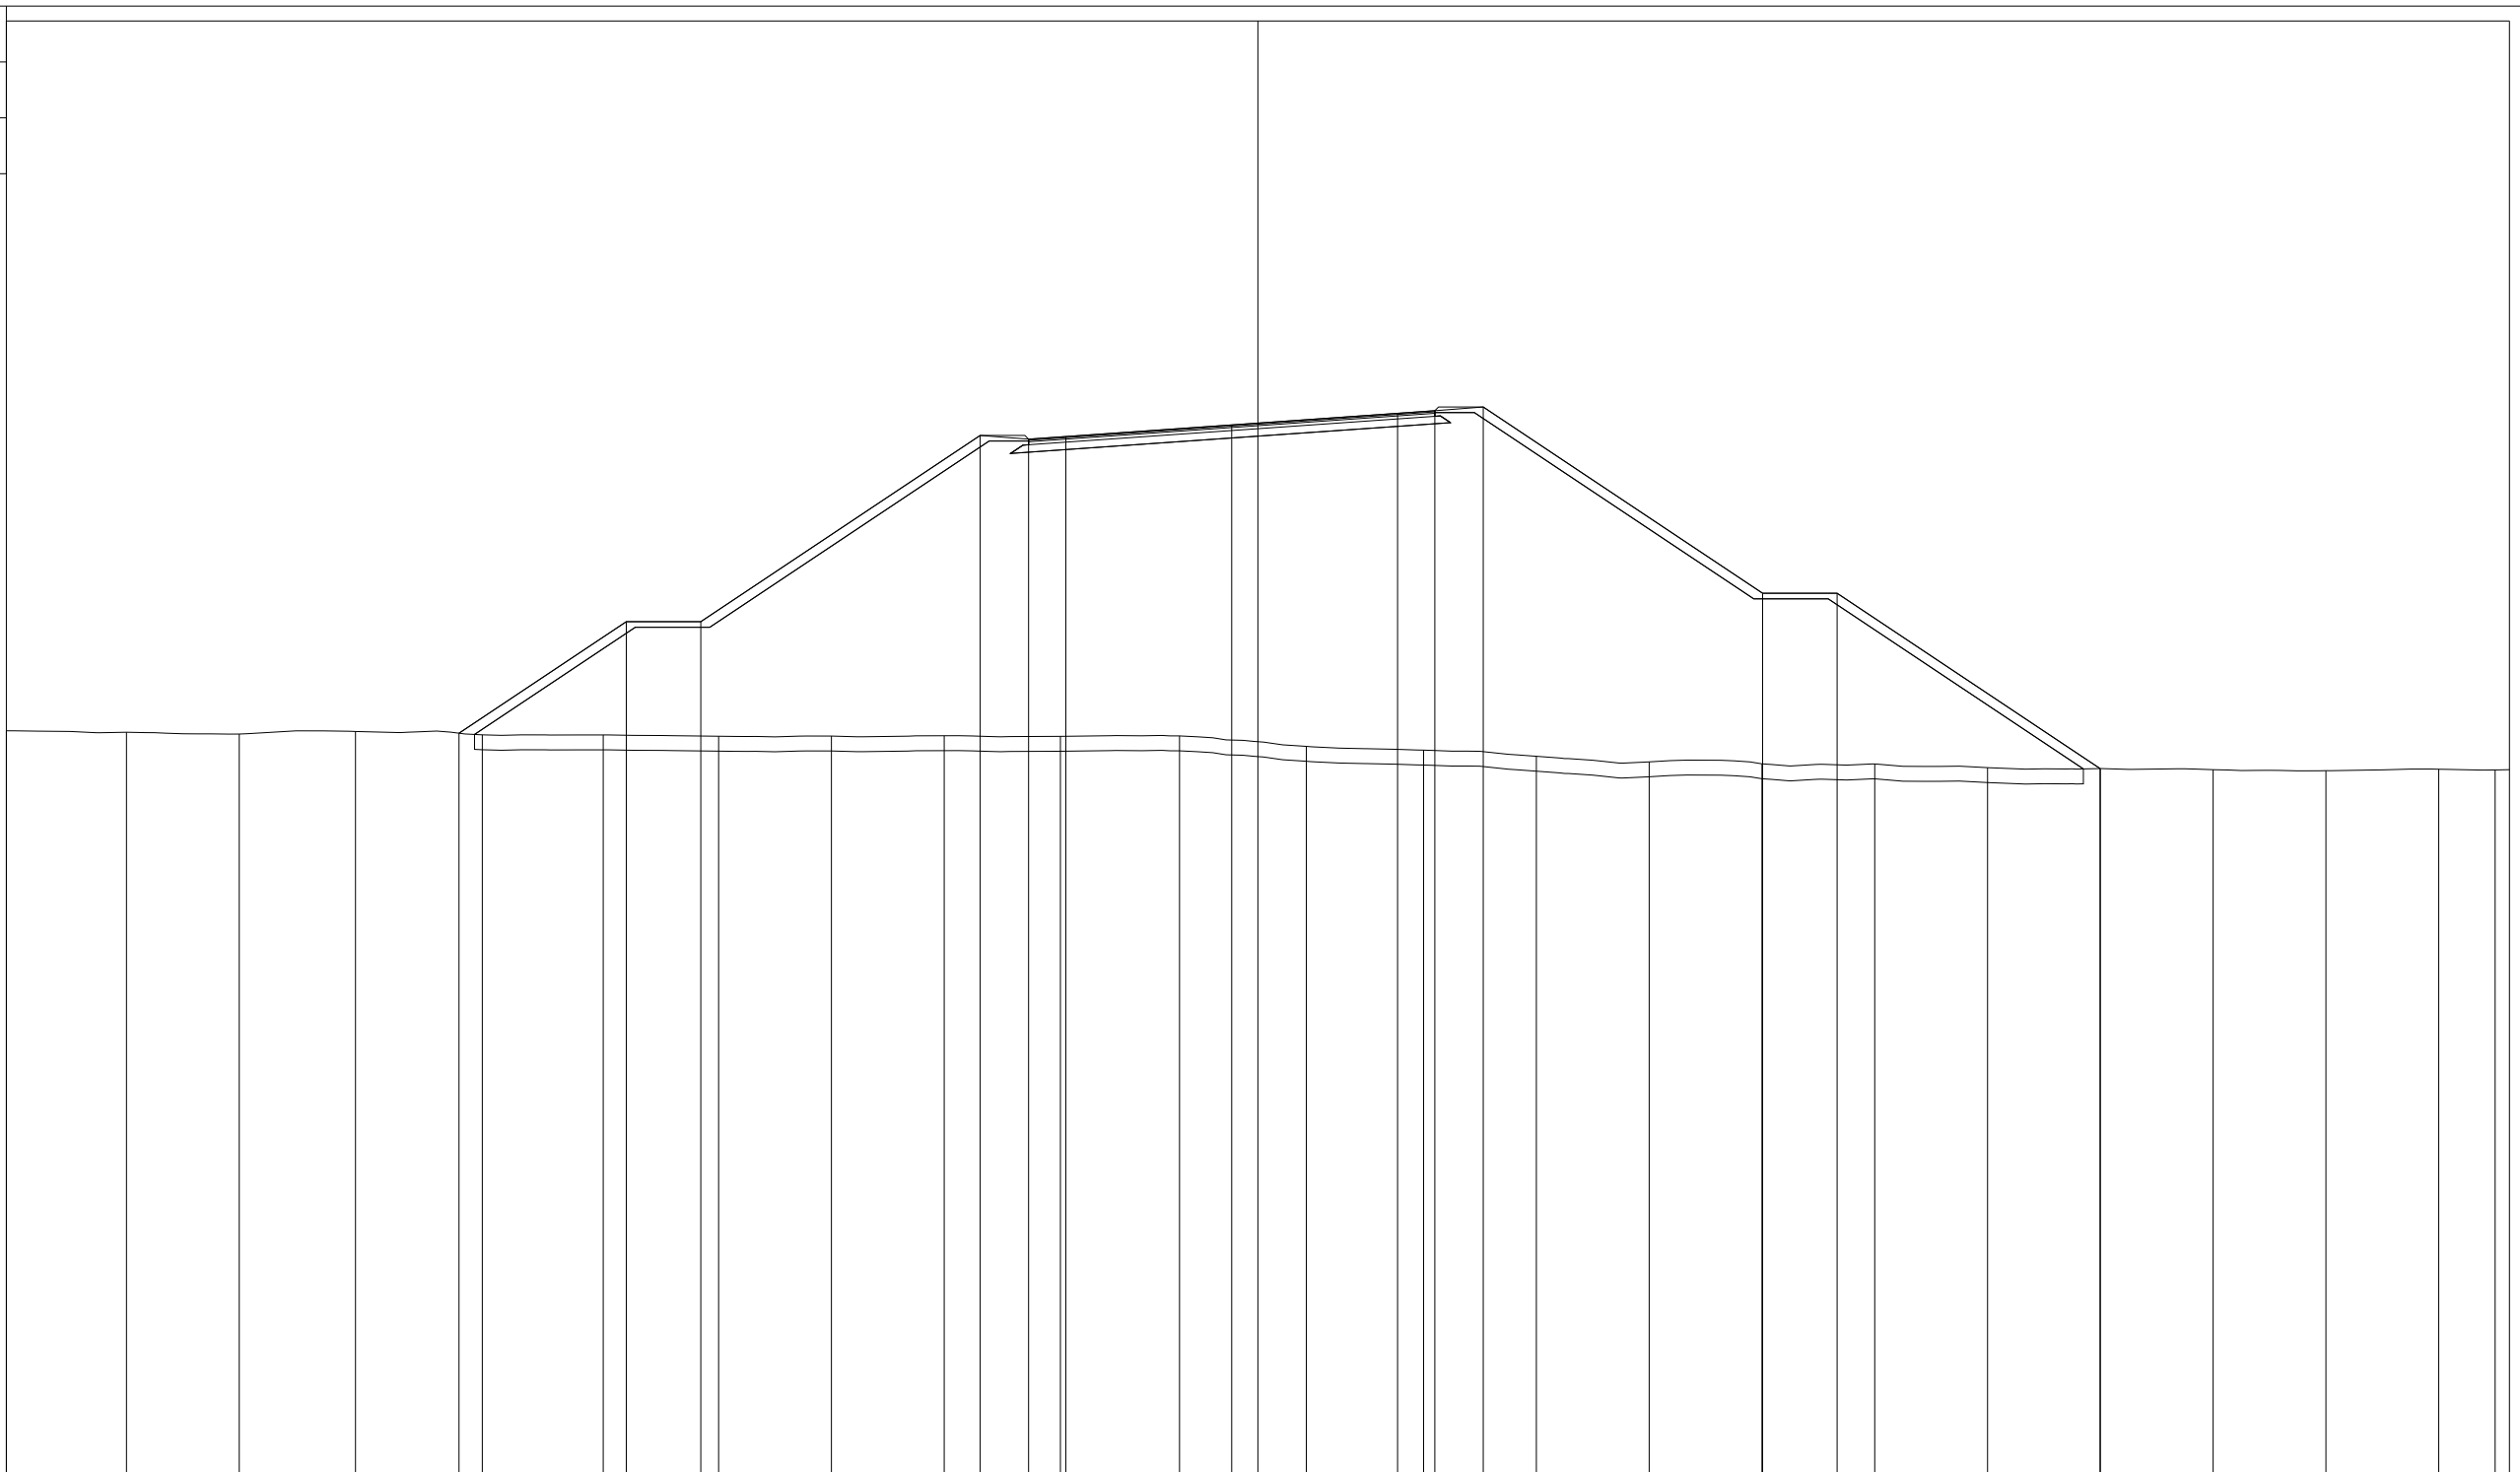

64.25

200
200


PROGRESSIVE TERRENO	-33.60	-30.38	-27.35	-24.23	-20.82	-17.58	-14.48	-11.45	-8.42	-5.30	-2.10	1.30	4.45	7.48	10.50	13.53	16.56	19.59	22.62	25.64	28.67	31.70	33.22
PARZIALI TERRENO		3.22	3.03	3.12	3.41	3.24	3.10	3.03	3.03	3.12	3.20	3.40	3.15	3.03	3.02	3.03	3.03	3.03	3.03	3.02	3.03	3.03	1.90
QUOTE TERRENO	84.39	84.36	84.31	84.38	84.29	84.28	84.25	84.25	84.26	84.25	84.26	83.98	83.88	83.71	83.56	83.51	83.50	83.40	83.38	83.35	83.32	83.36	83.34
PROGRESSIVE PROGETTO					-21.45	-16.96	-14.96		-7.46	-6.16	-5.16	-0.70		3.75	4.75	6.05			13.55	15.55			
PARZIALI PROGETTO					4.49	2.00		7.50	1.30	1.00	4.46		4.45	1.00	1.30	7.50		2.00		7.06			
QUOTE PROGETTO					84.33	87.32	87.32		92.32	92.22	92.29		92.61		92.92	92.99	93.09		88.09	88.09			83.38

PROFILO rampa1

SEZIONE R1S1_34

PROGRESSIVA 500.00


A RILEVATO	m ²	221.27
D BASE	m ²	0.87
E FONDAZIONE	m ²	2.30
SC SCOTICO	m ²	16.39
a USURA	m	10.93
b BINDER	m	10.93
v VEGETALE	m	35.90

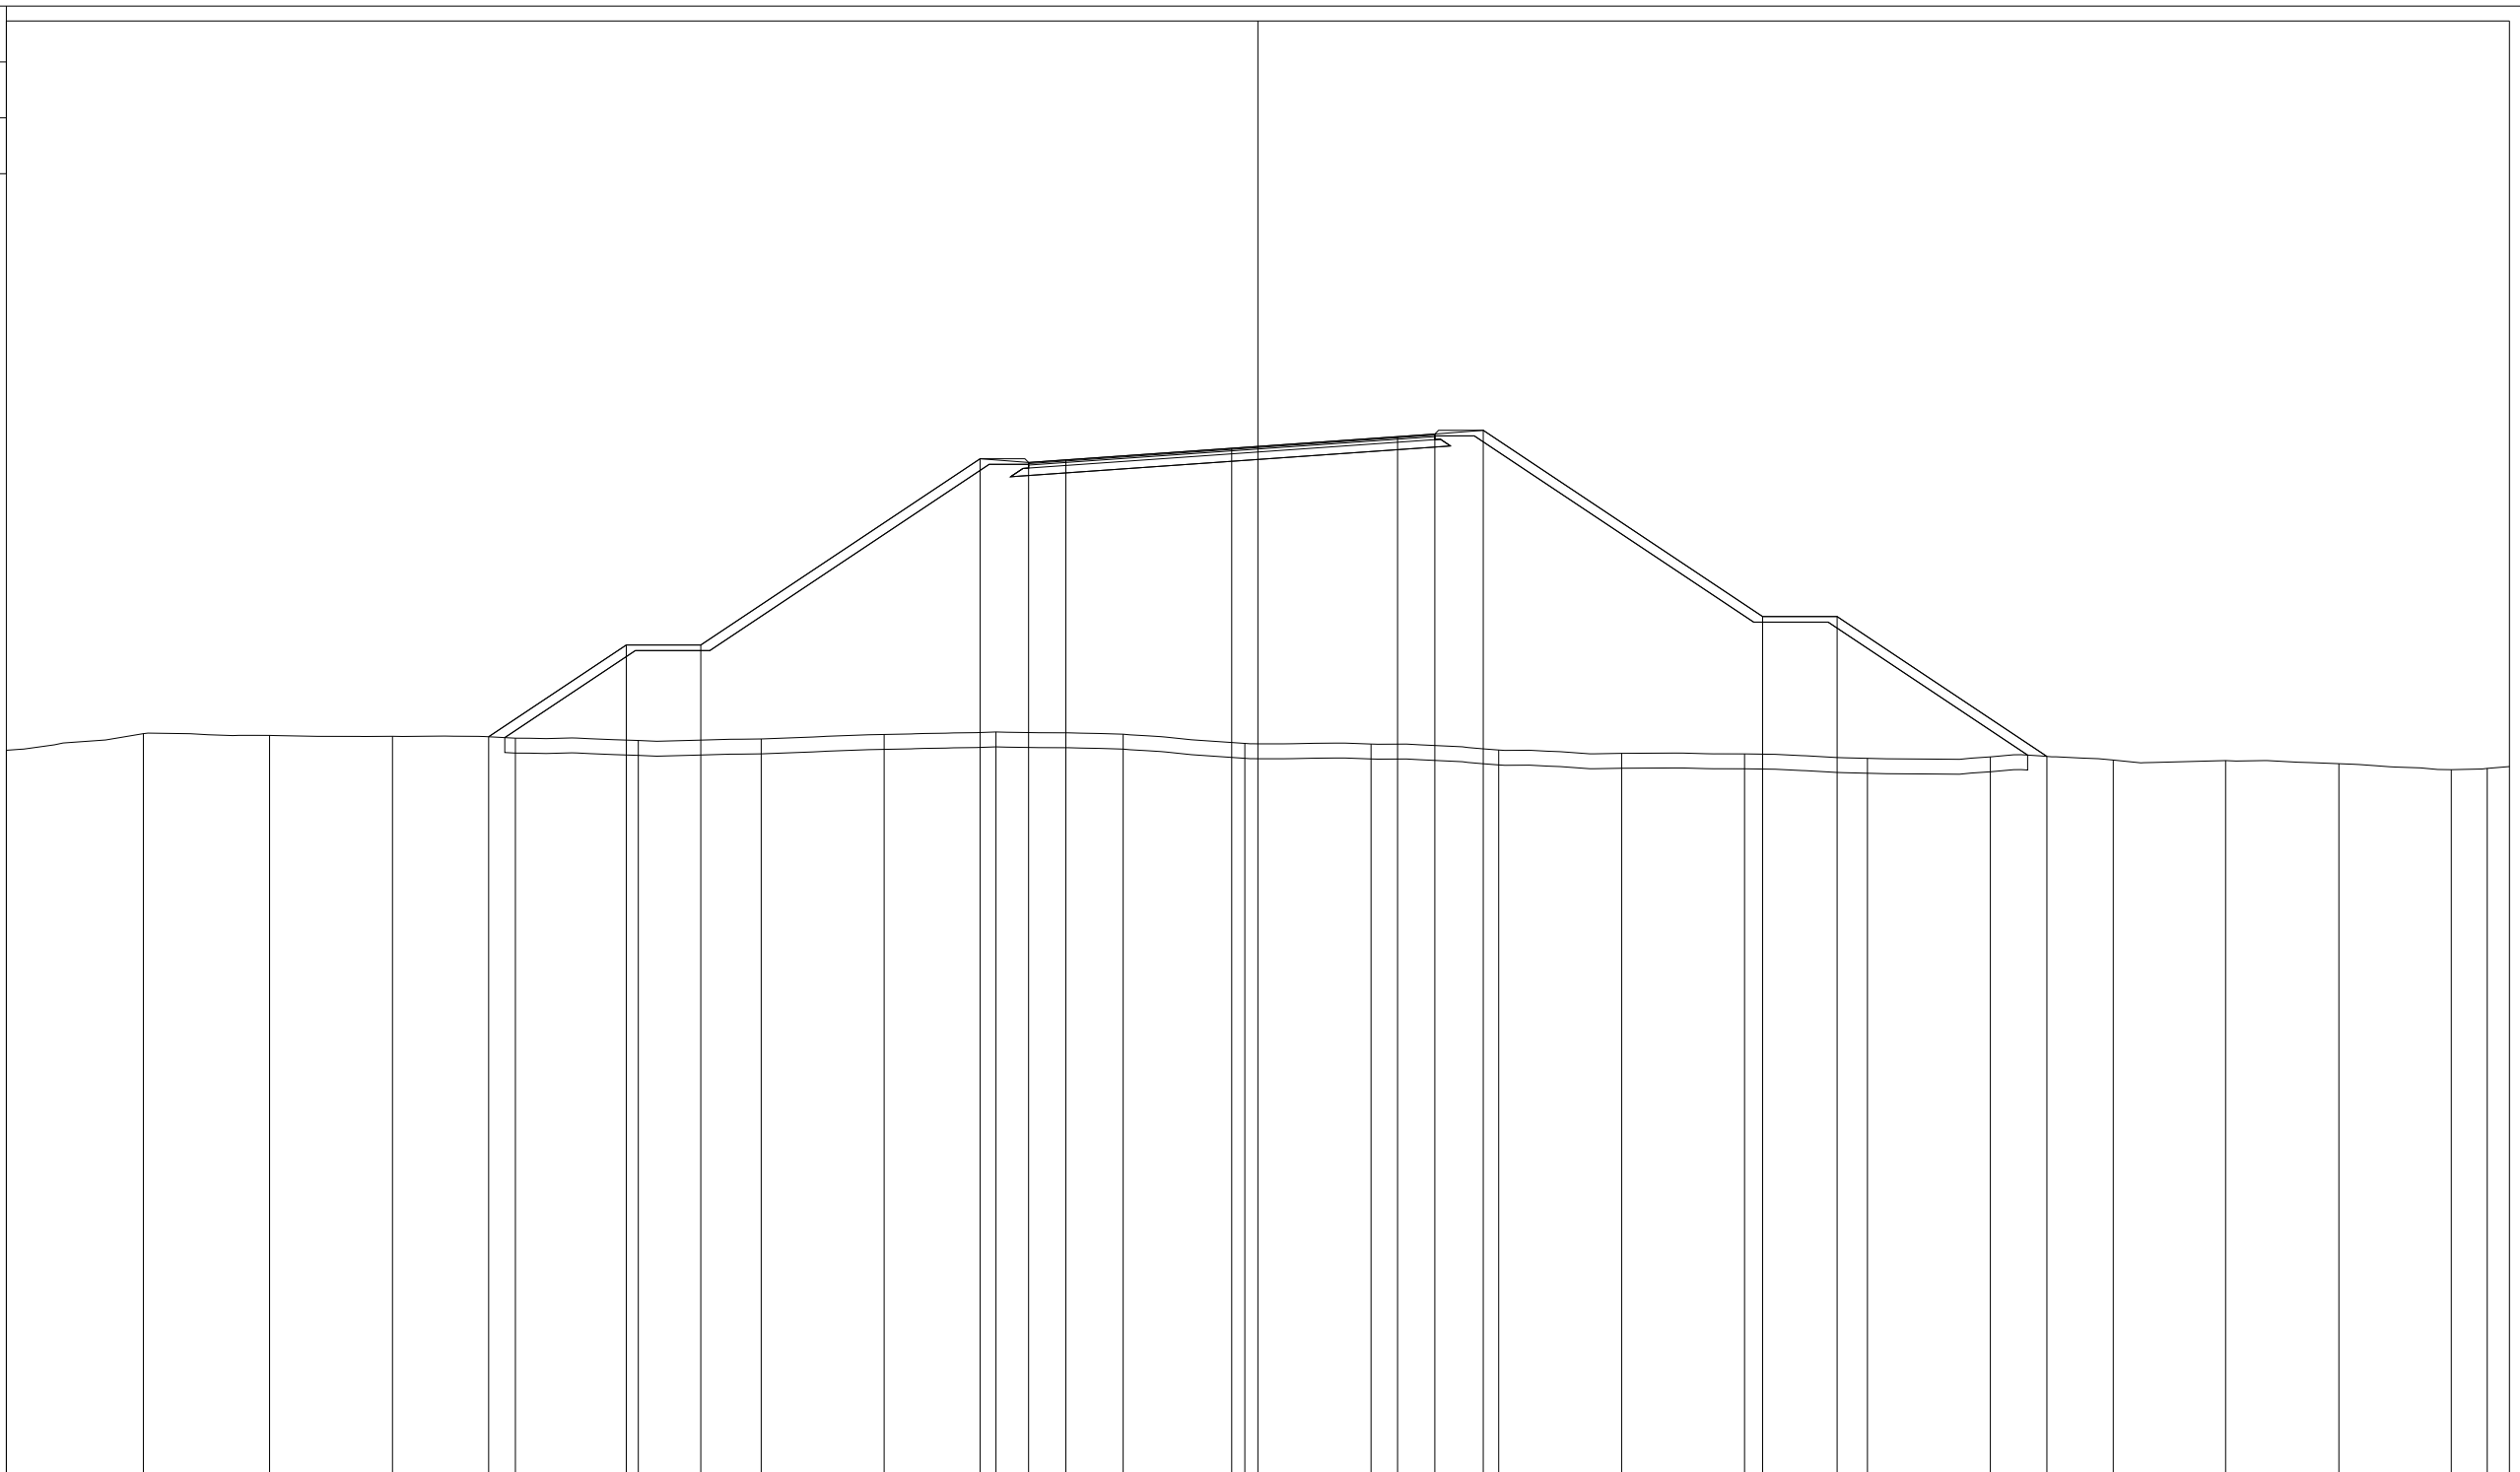

PROGRESSIVE TERRENO	-33.60	-29.92	-26.53	-23.23	-19.93	-16.63	-13.33	-10.03	-7.03	-3.62	-0.35	3.04	6.46	9.76	13.07	16.36	19.66	22.96	25.98	29.02	32.04	33.00
PARZIALI TERRENO		3.68	3.39	3.30	3.30	3.30	3.30	3.00	3.41	3.27	3.39	3.42	3.30	3.31	3.29	3.30	3.30	3.02	3.04	3.02	1.56	
QUOTE TERRENO	84.00	84.45	84.40	84.38	84.33	84.26	84.31	84.43	84.49	84.43	84.19	84.17	84.01	83.92	83.90	83.78	83.82	83.74	83.73	83.64	83.48	83.52
PROGRESSIVE PROGETTO					-20.65	-16.96	-14.96		-7.46	-6.16	-5.16		-0.70	3.75	4.75	6.05		13.55	15.55		21.18	
PARZIALI PROGETTO					3.69	2.00		7.50	1.30	1.00		4.46		4.45	1.00	1.30		7.50	2.00		5.63	
QUOTE PROGETTO					84.36	86.83	86.83		91.83	91.73	91.80		92.11	92.42	92.49	92.59		87.59	87.59		83.84	

PROFILO rampa1
 SEZIONE R1S1_35
 PROGRESSIVA 520.00

A RILEVATO m² 178.42
 D BASE m² 0.88
 E FONDAZIONE m² 2.29
 SC SCOTICO m² 15.18
 a USURA m 10.93
 b BINDER m 10.93
 v VEGETALE m 32.39

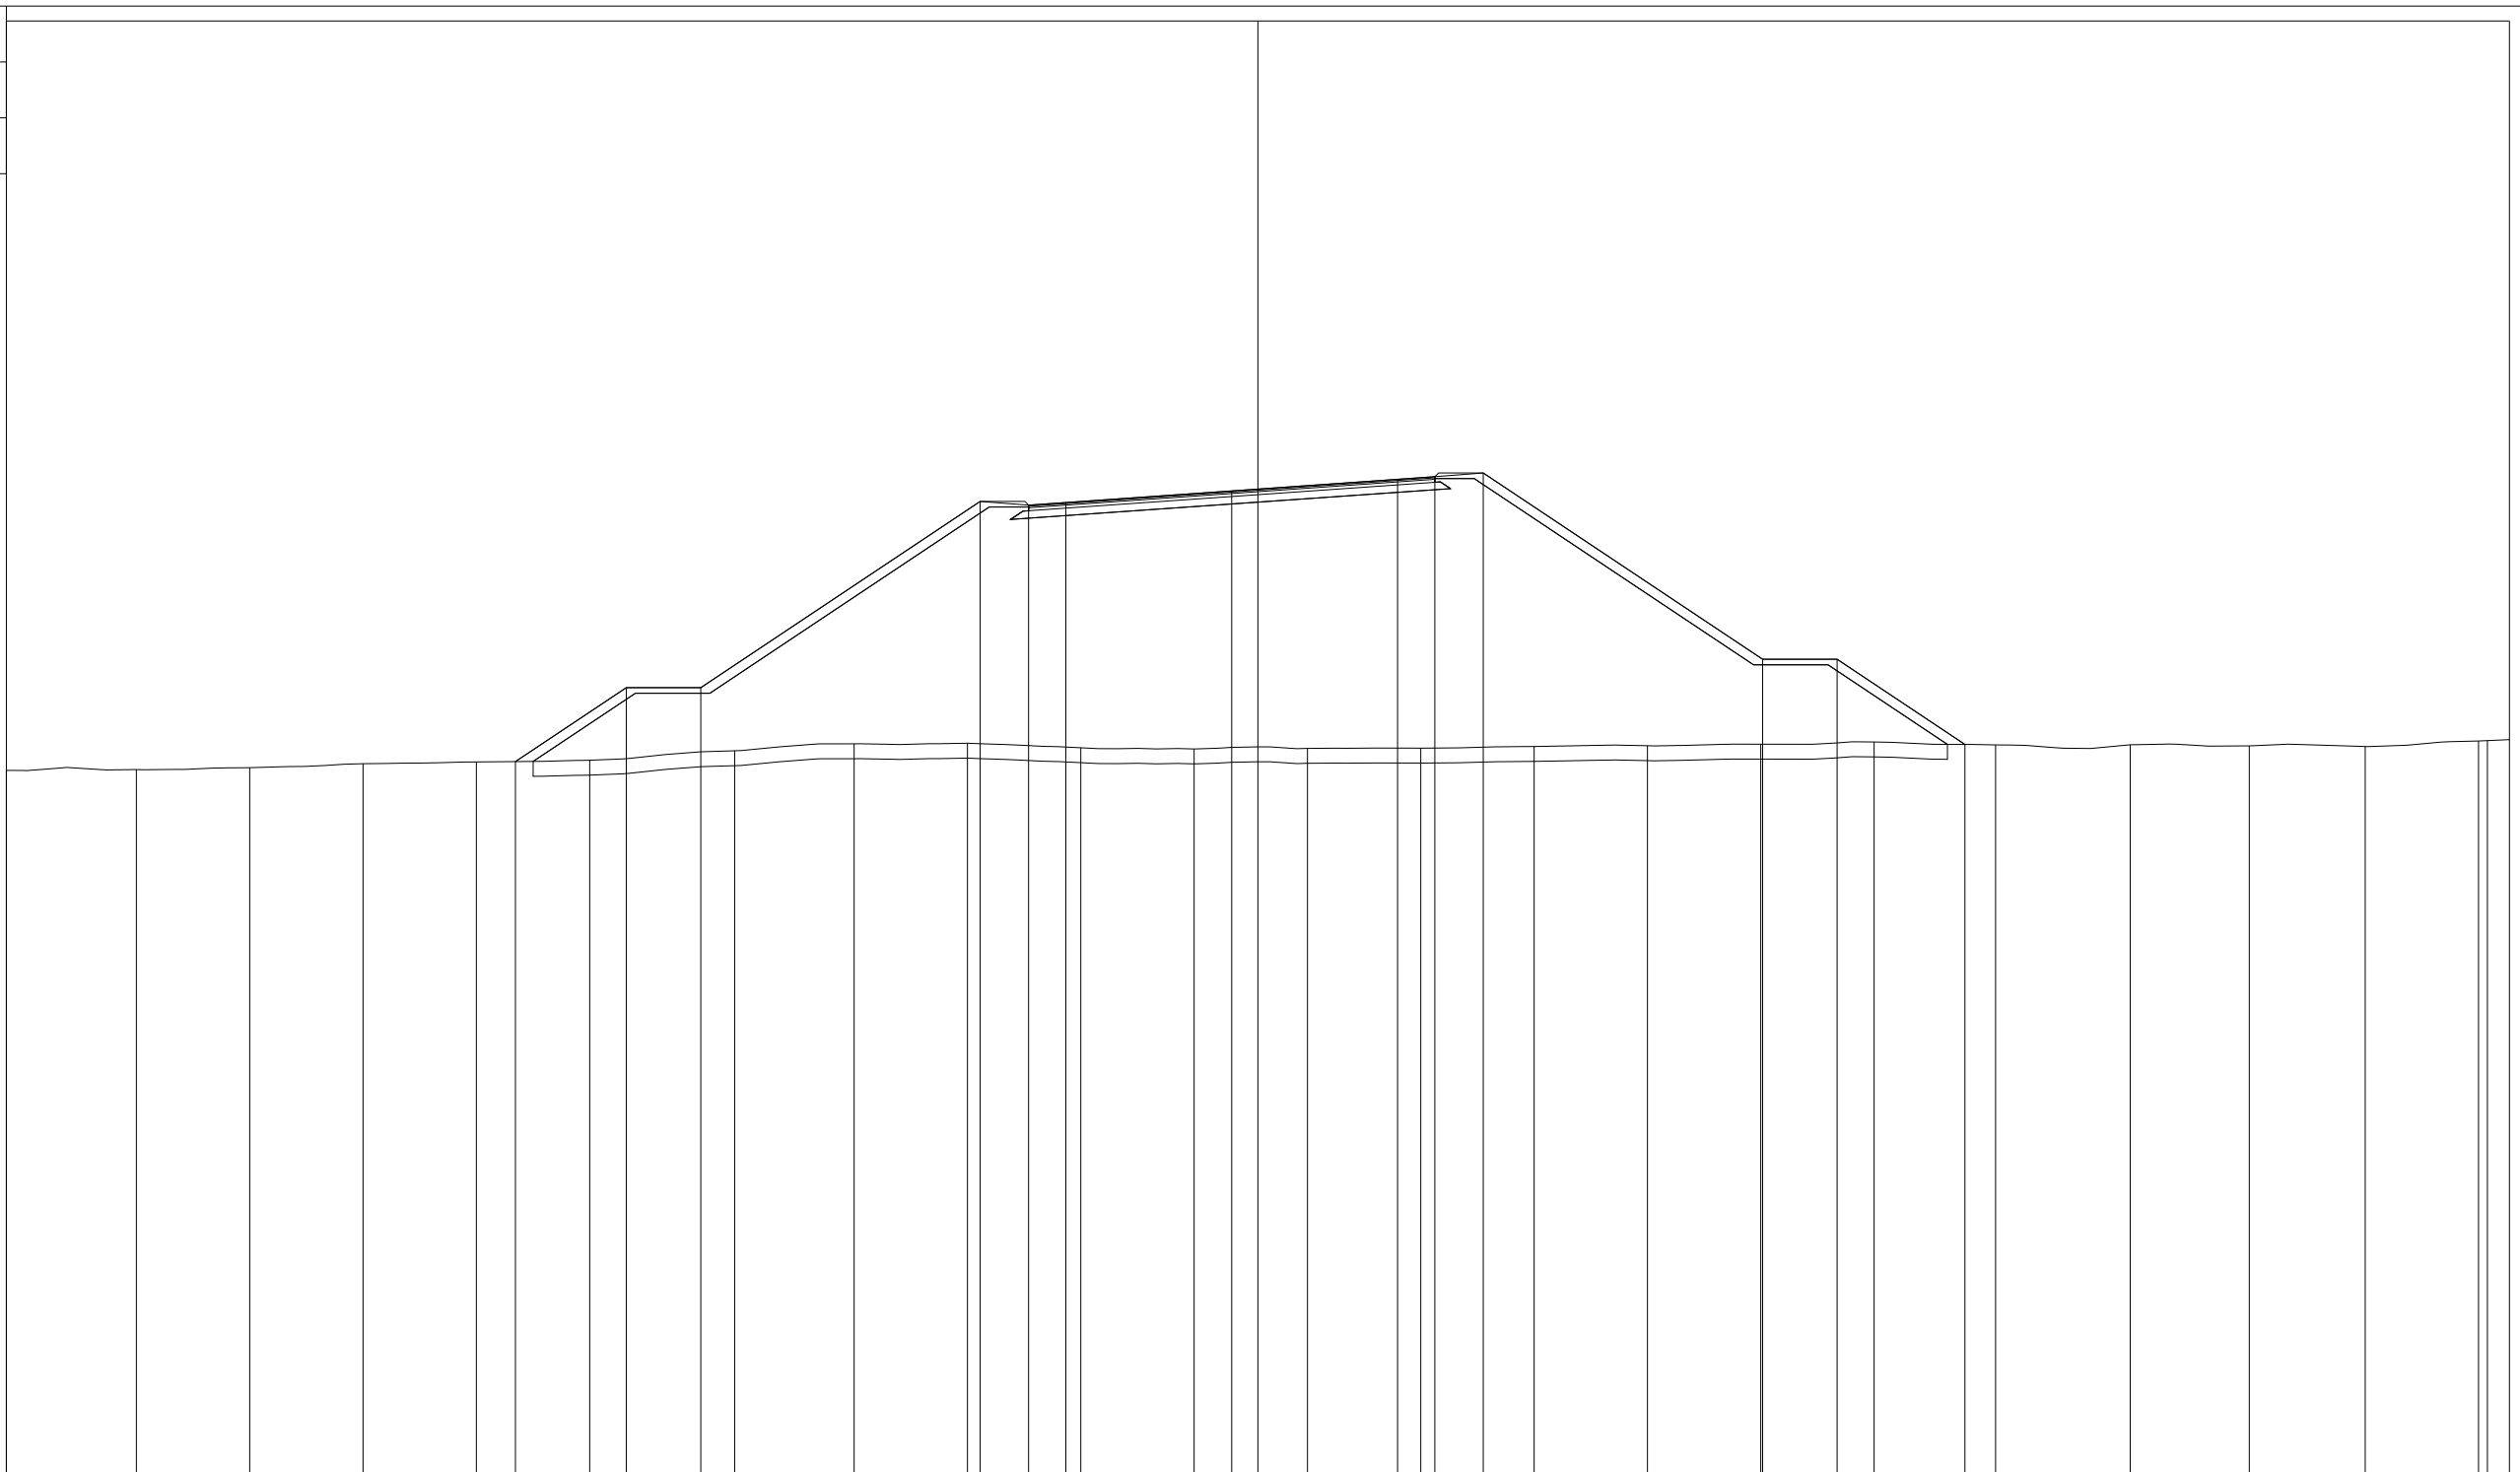


PROGRESSIVE TERRENO	-33.60	-30.11	-27.07	-24.02	-20.98	-17.94	-14.05	-10.84	-7.80	-4.75	-1.71	1.33	4.37	7.42	10.46	13.50	16.54	19.80	23.42	26.62	29.73	32.77	33.01
PARZIALI TERRENO		3.49	3.04	3.05	3.04	3.04	3.89	3.21	3.04	3.05	3.04	3.04	3.04	3.05	3.04	3.04	3.04	3.26	3.62	3.20	3.11	3.04	0.83
QUOTE TERRENO	84.01	84.03	84.08	84.19	84.24	84.28	84.54	84.72	84.74	84.62	84.59	84.60	84.61	84.65	84.67	84.71	84.77	84.70	84.70	84.67	84.65	84.80	84.81
PROGRESSIVE PROGETTO					-19.93	-16.96	-14.96		-7.46	-6.16	-5.16	-0.70		3.75	4.75	6.05		13.55	15.55	18.98			
PARZIALI PROGETTO						2.97	2.00	7.50	1.30	1.00	4.46		4.45	1.00	1.30	7.50		2.00	3.43				
QUOTE PROGETTO					84.25	86.23	86.23		91.23	91.13	91.20	91.51		91.83	91.90	92.00		87.00	87.00	84.71			

PROFILO rampa1

SEZIONE R1S1_36

PROGRESSIVA 524.99

A RILEVATO	m ²	169.31
D BASE	m ²	0.87
E FONDAZIONE	m ²	2.29
SC SCOTICO	m ²	14.86
a USURA	m	10.93
b BINDER	m	10.93
v VEGETALE	m	31.50

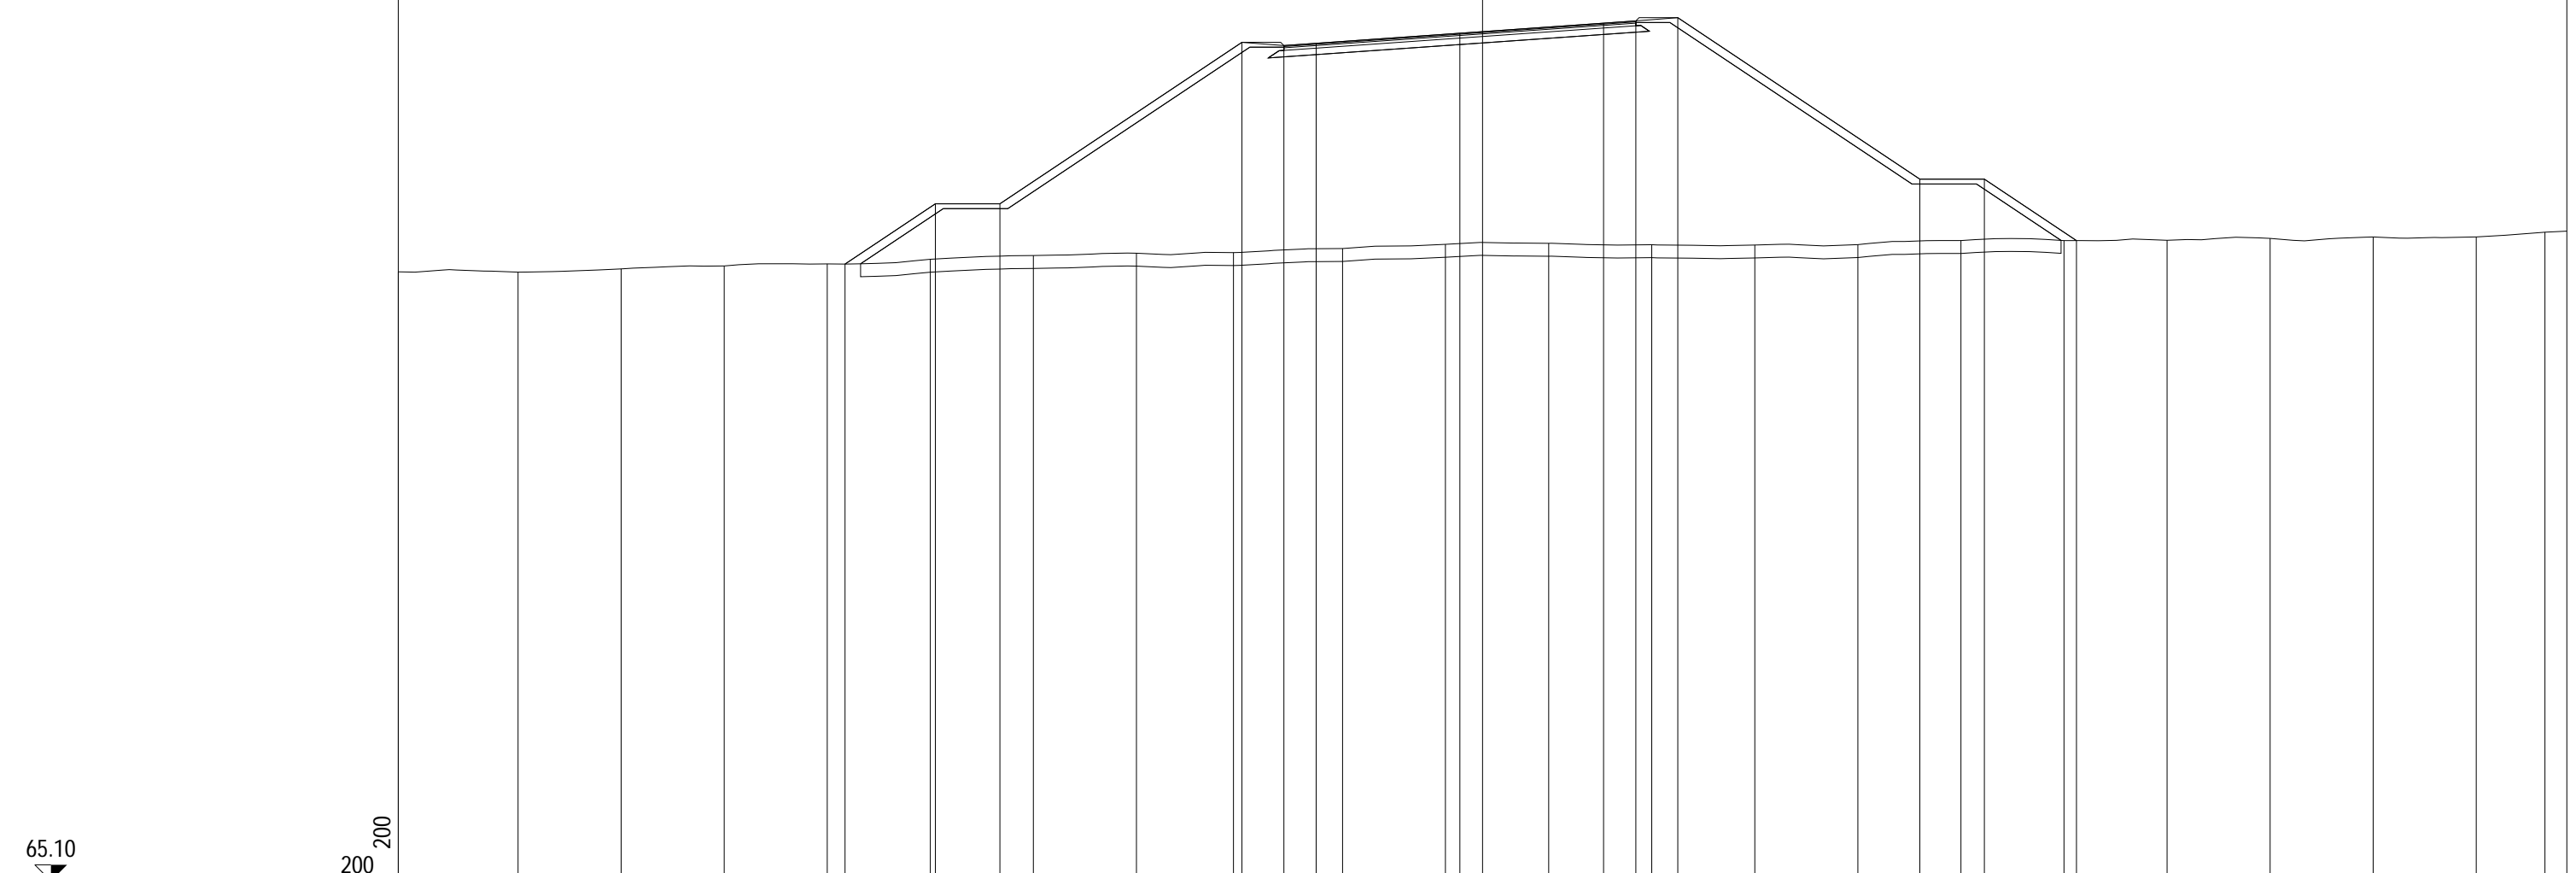


PROGRESSIVE TERRENO	-33.60	-29.89	-26.69	-23.50	-20.31	-17.11	-13.92	-10.73	-7.72	-4.34	-1.15	2.05	5.24	8.44	11.63	14.82	18.02	21.21	24.40	27.60	30.79	32.92
PARZIALI TERRENO		3.71	3.20	3.19	3.19	3.20	3.19	3.19	3.01	3.38	3.19	3.20	3.19	3.20	3.19	3.19	3.20	3.19	3.19	3.20	3.19	2.81
QUOTE TERRENO	83.96	83.95	84.05	84.14	84.21	84.35	84.47	84.54	84.56	84.68	84.81	84.84	84.80	84.79	84.80	84.93	84.93	84.94	85.00	85.04	85.04	85.19
PROGRESSIVE PROGETTO					-19.76	-16.96	-14.96		-7.46	-6.16	-5.16	-0.70	3.75	4.75	6.05	13.55	15.55	18.40				
PARZIALI PROGETTO					2.80	2.00		7.50	1.30	1.00	4.46	4.45	1.00	1.30	7.50	2.00	2.85					
QUOTE PROGETTO					84.20	86.07	86.07		91.07	90.97	91.04	91.35	91.66	91.73	91.83	86.83	86.83	84.93				

PROFILO rampa1

SEZIONE R1S1_37

PROGRESSIVA 540.00

A RILEVATO m² 149.71
 D BASE m² 0.87
 E FONDAZIONE m² 2.30
 SC SCOTICO m² 14.16
 a USURA m 10.93
 b BINDER m 10.93
 v VEGETALE m 29.27

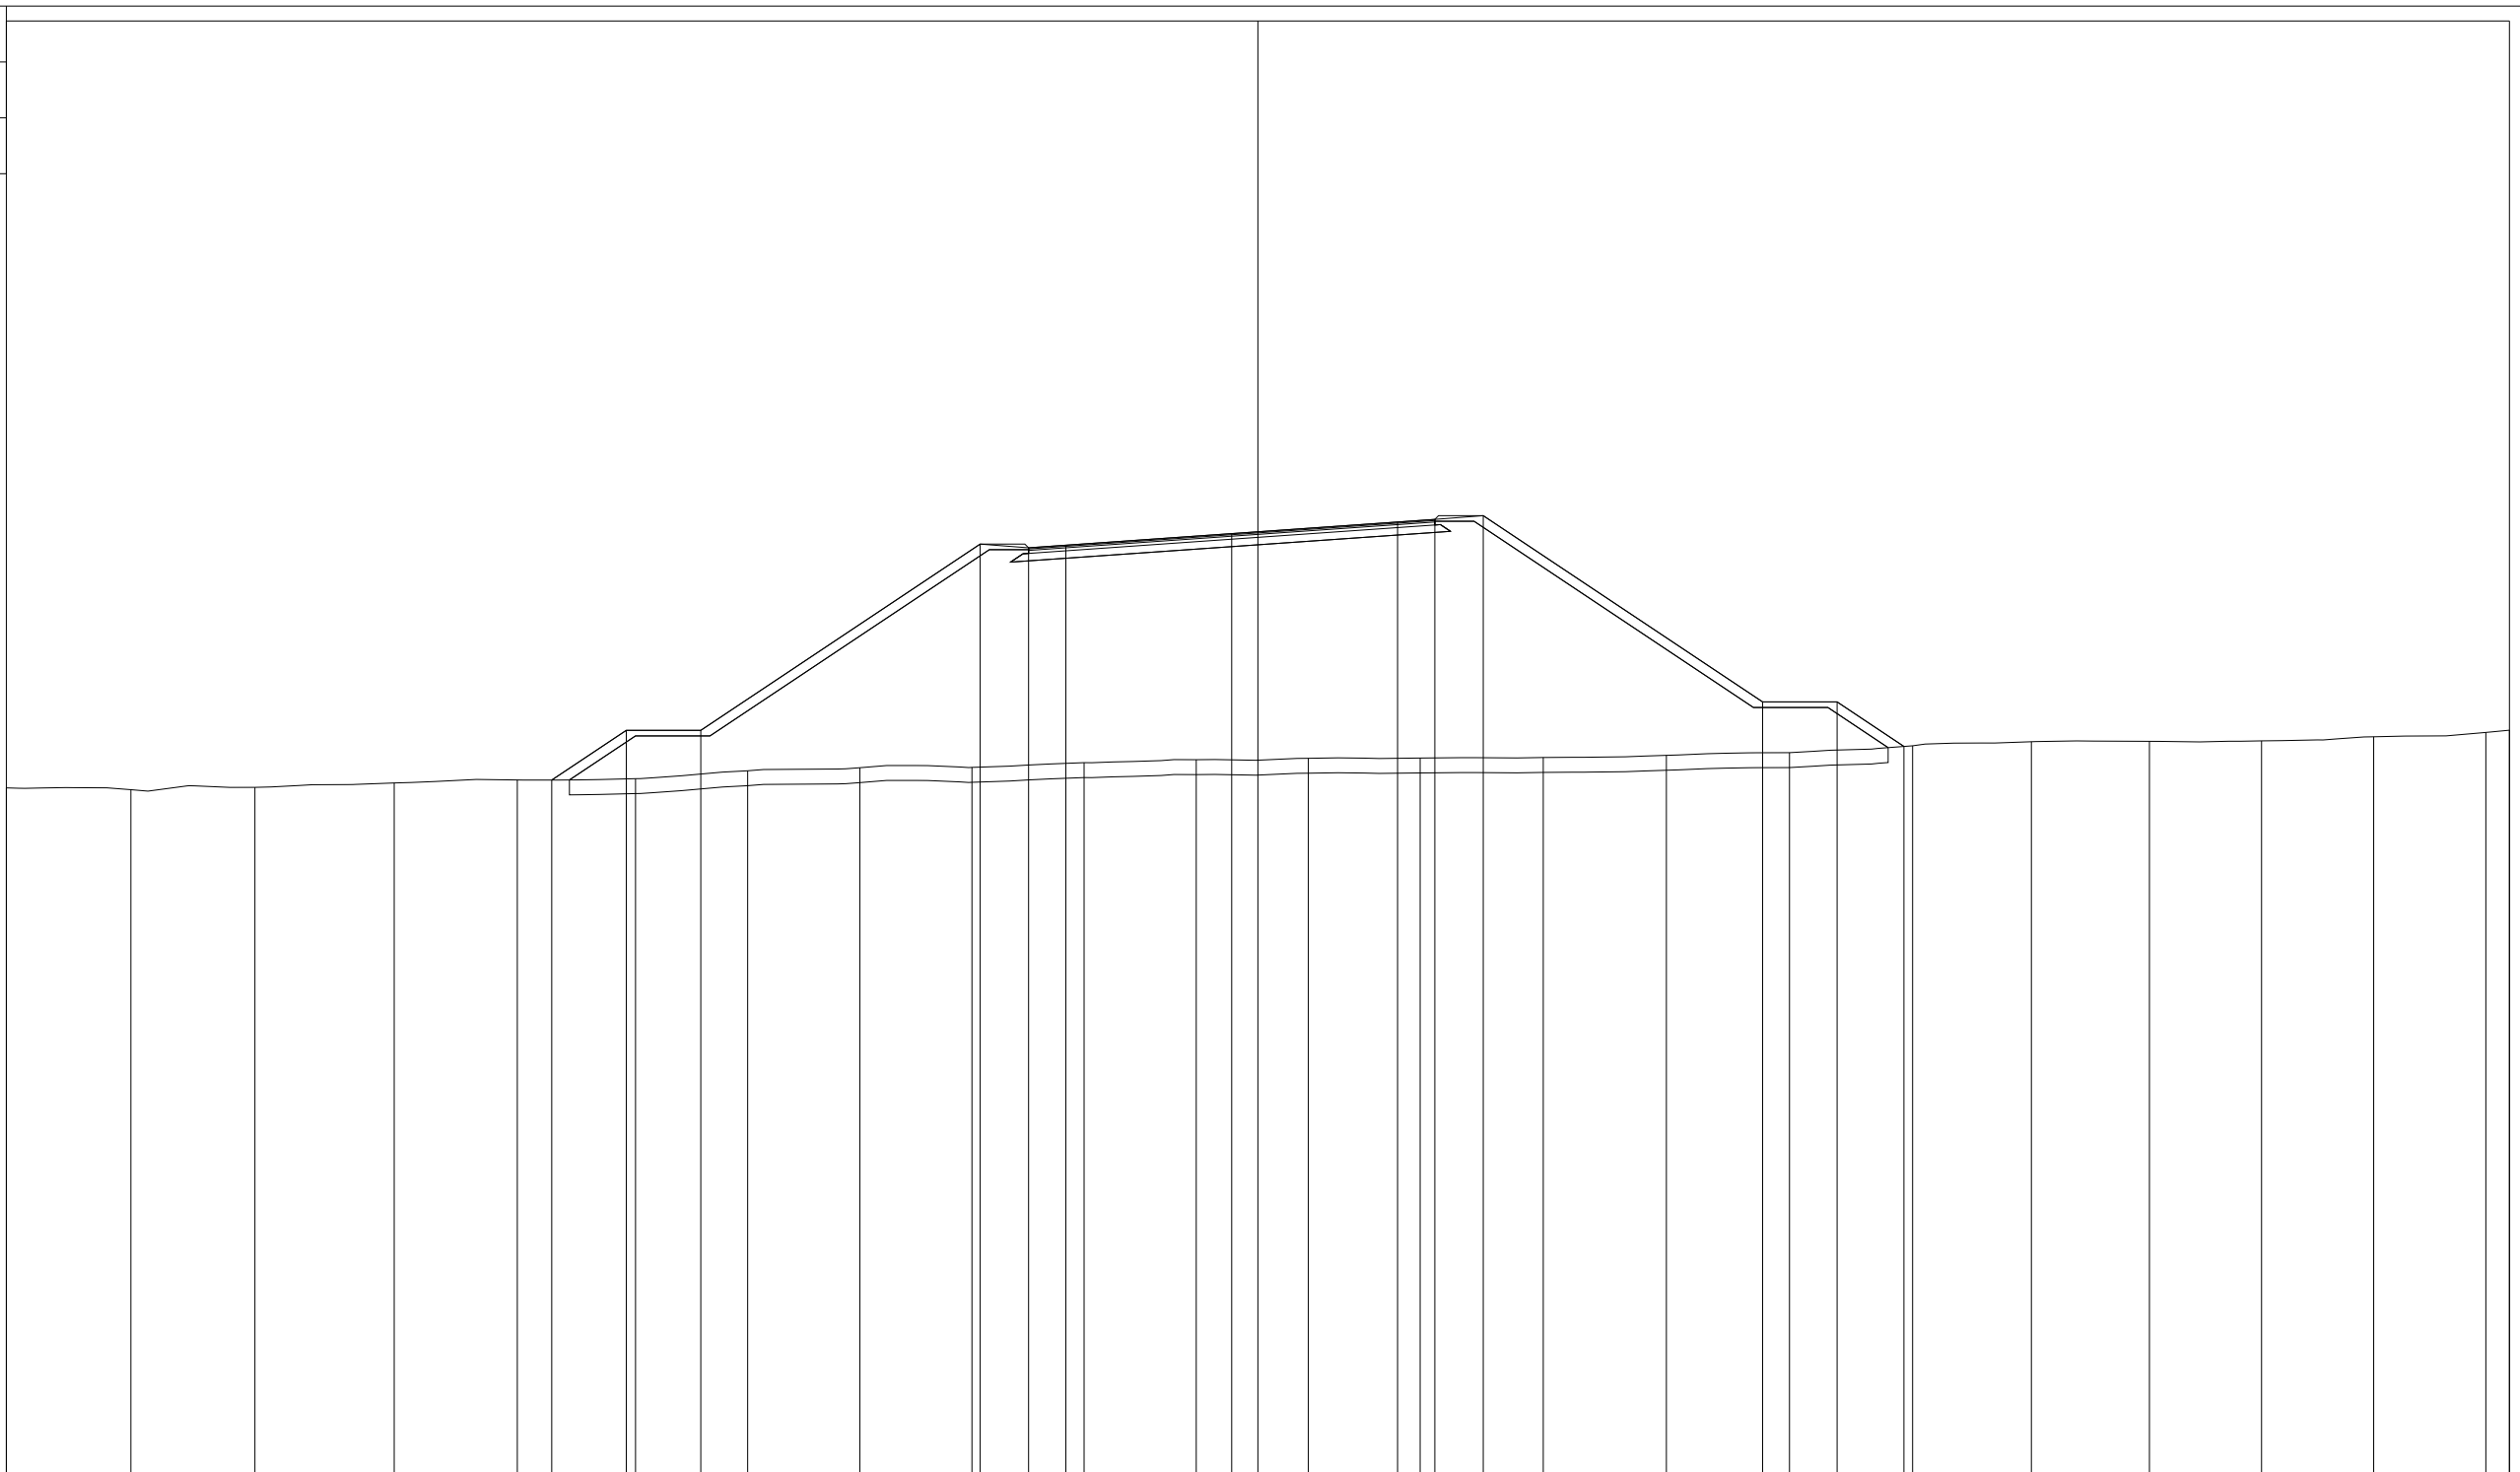

65.38
 200 200


PROGRESSIVE TERRENO	-33.60	-30.26	-26.93	-23.19	-19.88	-16.71	-13.70	-10.69	-7.68	-4.67	-1.66	1.35	4.36	7.66	10.97	14.27	17.58	20.77	23.93	26.94	29.96	32.97	33.60
PARZIALI TERRENO		3.34	3.33	3.74	3.31	3.17	3.01	3.01	3.01	3.01	3.01	3.01	3.30	3.31	3.30	3.31	3.19	3.16	3.01	3.02	3.01	0.63	0.63
QUOTE TERRENO	83.99	83.94	84.01	84.12	84.20	84.24	84.45	84.53	84.54	84.67	84.75	84.79	84.79	84.81	84.87	84.94	85.12	85.23	85.24	85.25	85.36	85.48	85.54
PROGRESSIVE PROGETTO					-18.96	-16.96	-14.96		-7.46	-6.16	-5.16	-0.70		3.75	4.75	6.05		13.55	15.55	17.34			
PARZIALI PROGETTO					2.00	2.00		7.50	1.30	1.00	4.46		4.45	1.00	1.30		7.50	2.00	1.79				
QUOTE PROGETTO					84.20	85.54	85.54		90.54	90.44	90.51	90.82		91.13	91.20	91.30		86.30	86.30	85.10			

PROFILO rampa1

SEZIONE R1S1_38

PROGRESSIVA 560.00

- A RILEVATO m² 141.29
- D BASE m² 0.87
- E FONDAZIONE m² 2.30
- SC SCOTICO m² 13.70
- a USURA m 10.93
- b BINDER m 10.93
- v VEGETALE m 28.09

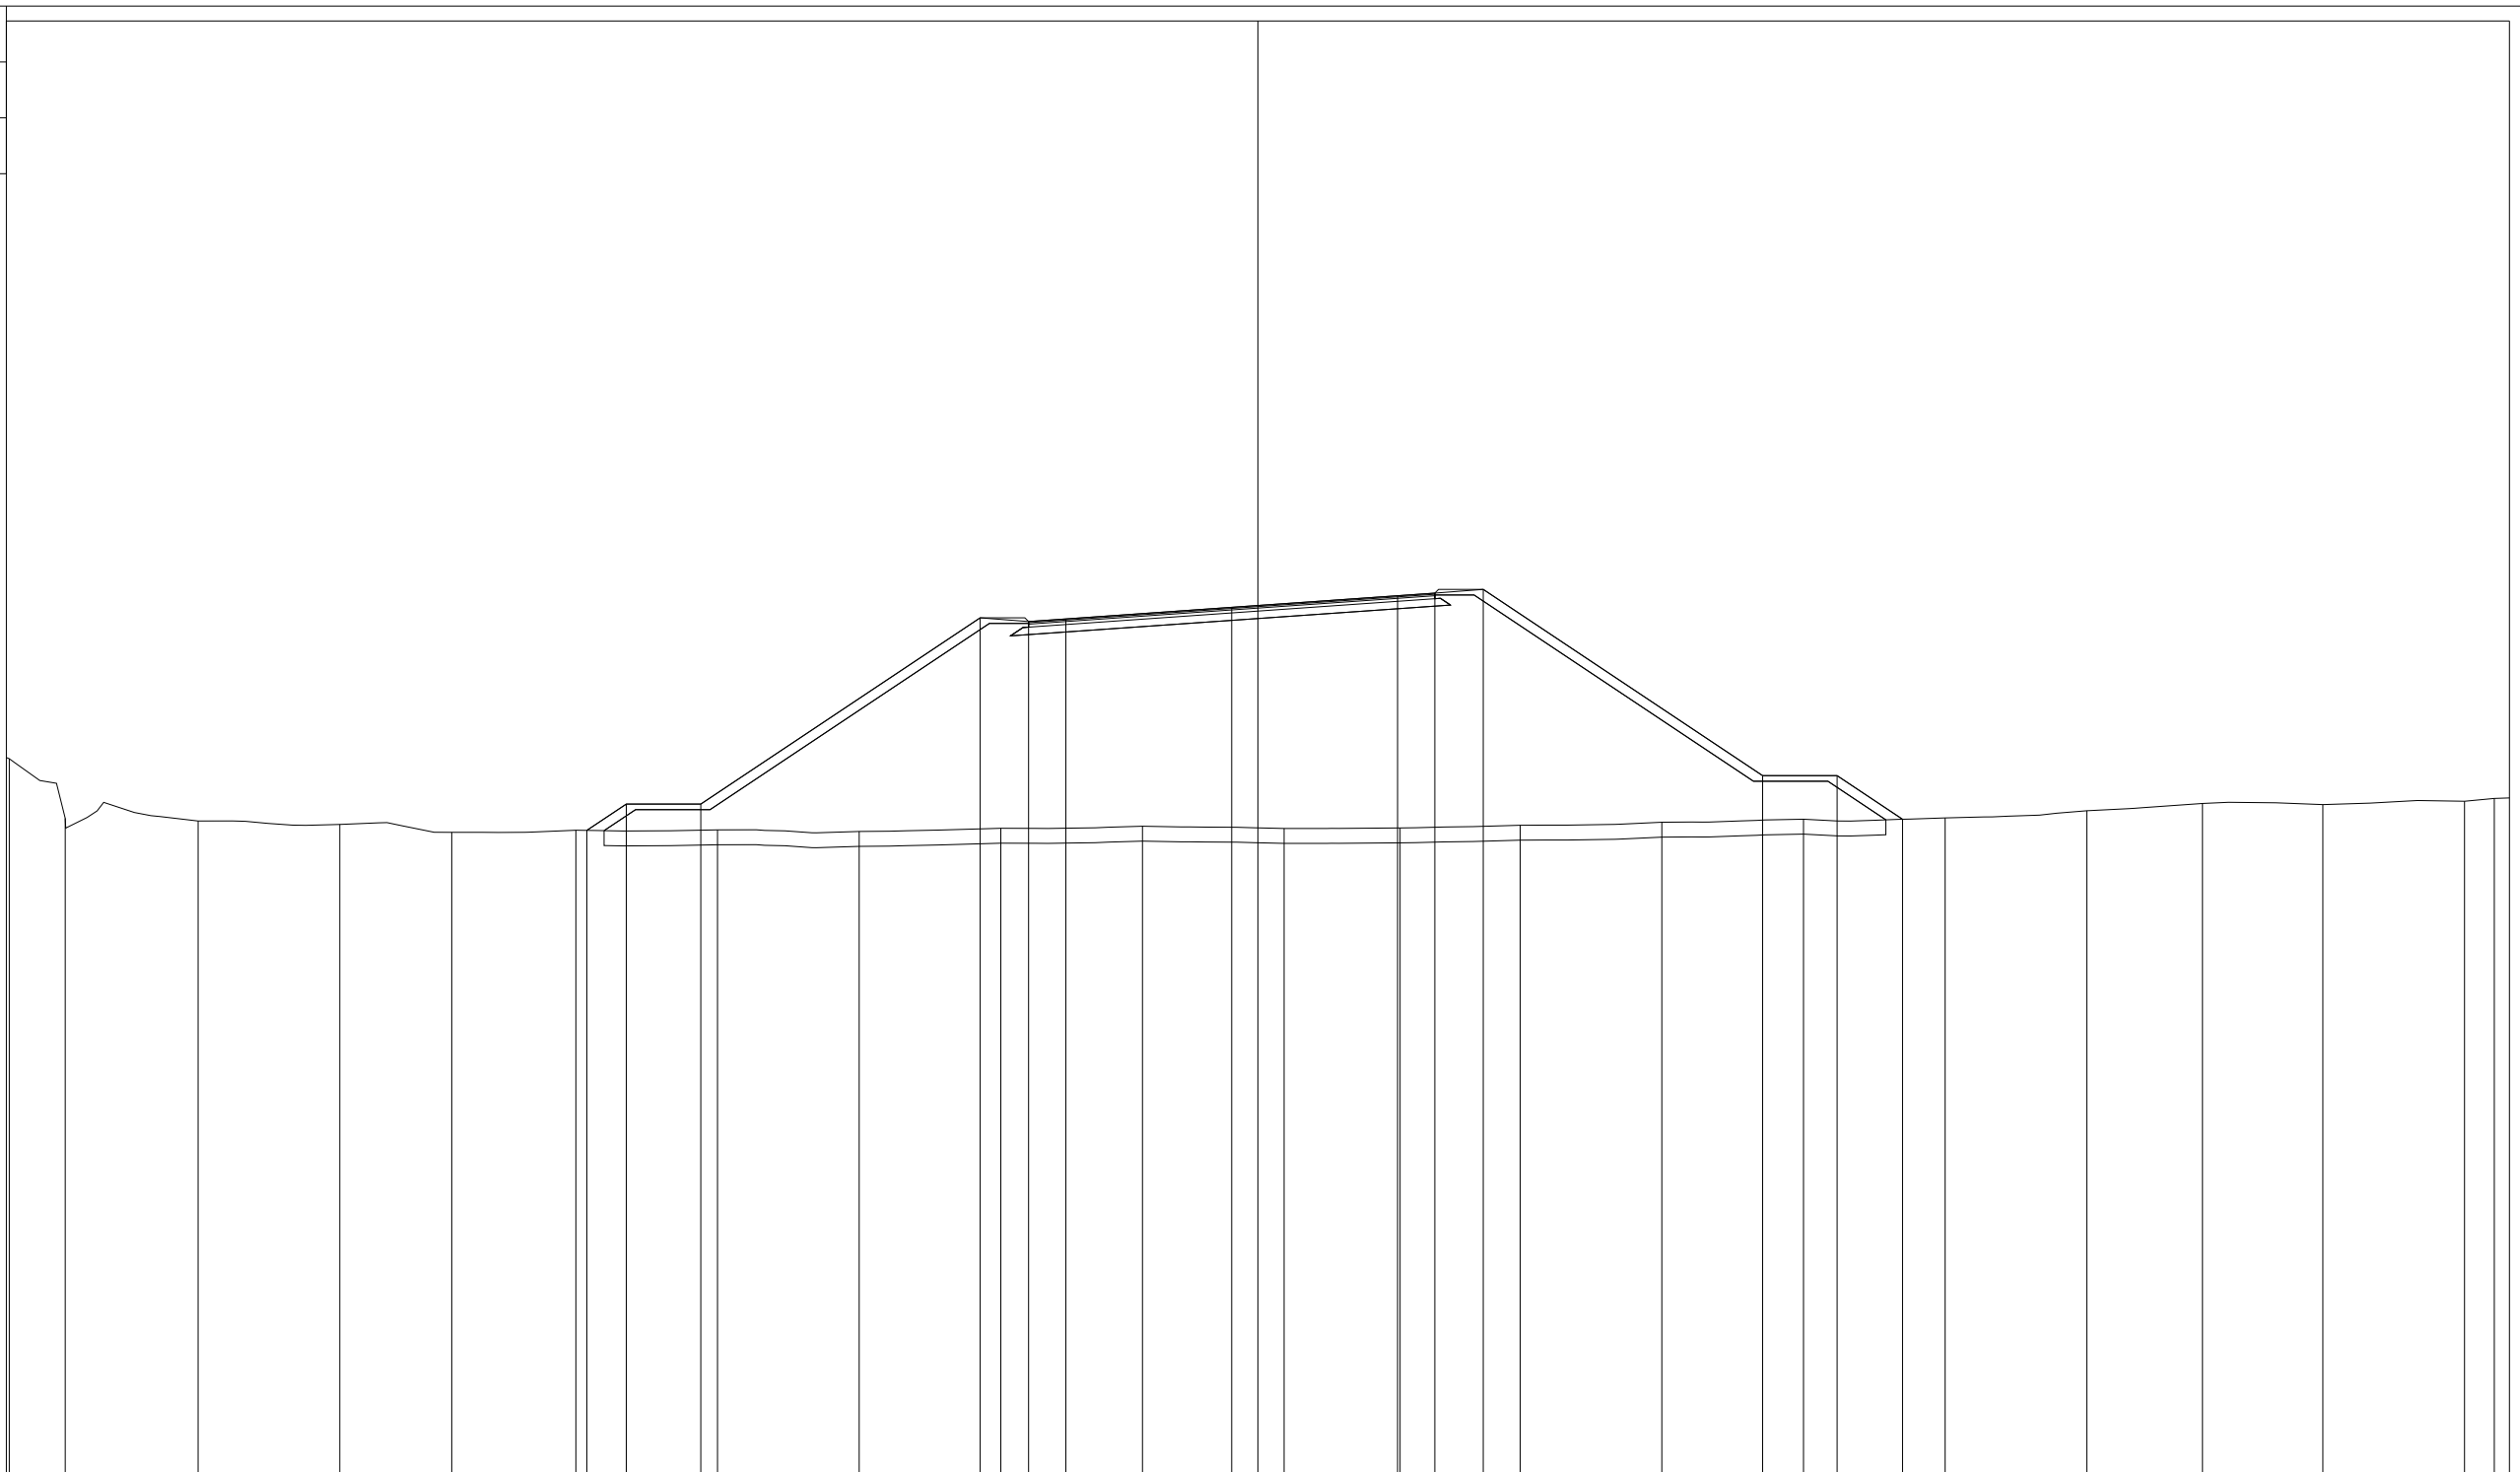


66.57

200 200

PROGRESSIVE TERRENO	-33.52	-32.02	-28.45	-24.65	-21.64	-18.31	-14.51	-10.70	-6.90	-3.10	0.70	3.82	7.04	10.84	14.65	18.45	22.25	25.36	28.59	32.39	33.19
PARZIALI TERRENO	1.58	3.57	3.80	3.01	3.33	3.80	3.81	3.80	3.80	3.80	3.12	3.22	3.80	3.81	3.80	3.80	3.11	3.23	3.80	1.21	
QUOTE TERRENO	85.97	84.36	84.29	84.20	83.99	84.05	84.05	84.01	84.10	84.15	84.09	84.11	84.18	84.26	84.34	84.38	84.57	84.76	84.73	84.82	84.90
PROGRESSIVE PROGETTO						-18.02	-16.96	-14.96		-7.46	-6.16	-5.16	-0.70		3.75	4.75	6.05		13.55	15.55	17.31
PARZIALI PROGETTO						1.06	2.00	7.50	1.30	1.00	4.46	4.45	1.00	1.30	7.50	2.00	1.76				
QUOTE PROGETTO						84.04	84.75	84.75		89.75	89.65	89.72	90.03		90.34	90.41	90.51		85.51	85.51	84.34


PROFILO rampa1
 SEZIONE R1S1_39
 PROGRESSIVA 580.00
 A RILEVATO m² 113.26
 D BASE m² 0.86
 E FONDAZIONE m² 2.30
 SC SCOTICO m² 12.00
 a USURA m 10.92
 b BINDER m 10.92
 v VEGETALE m 23.15

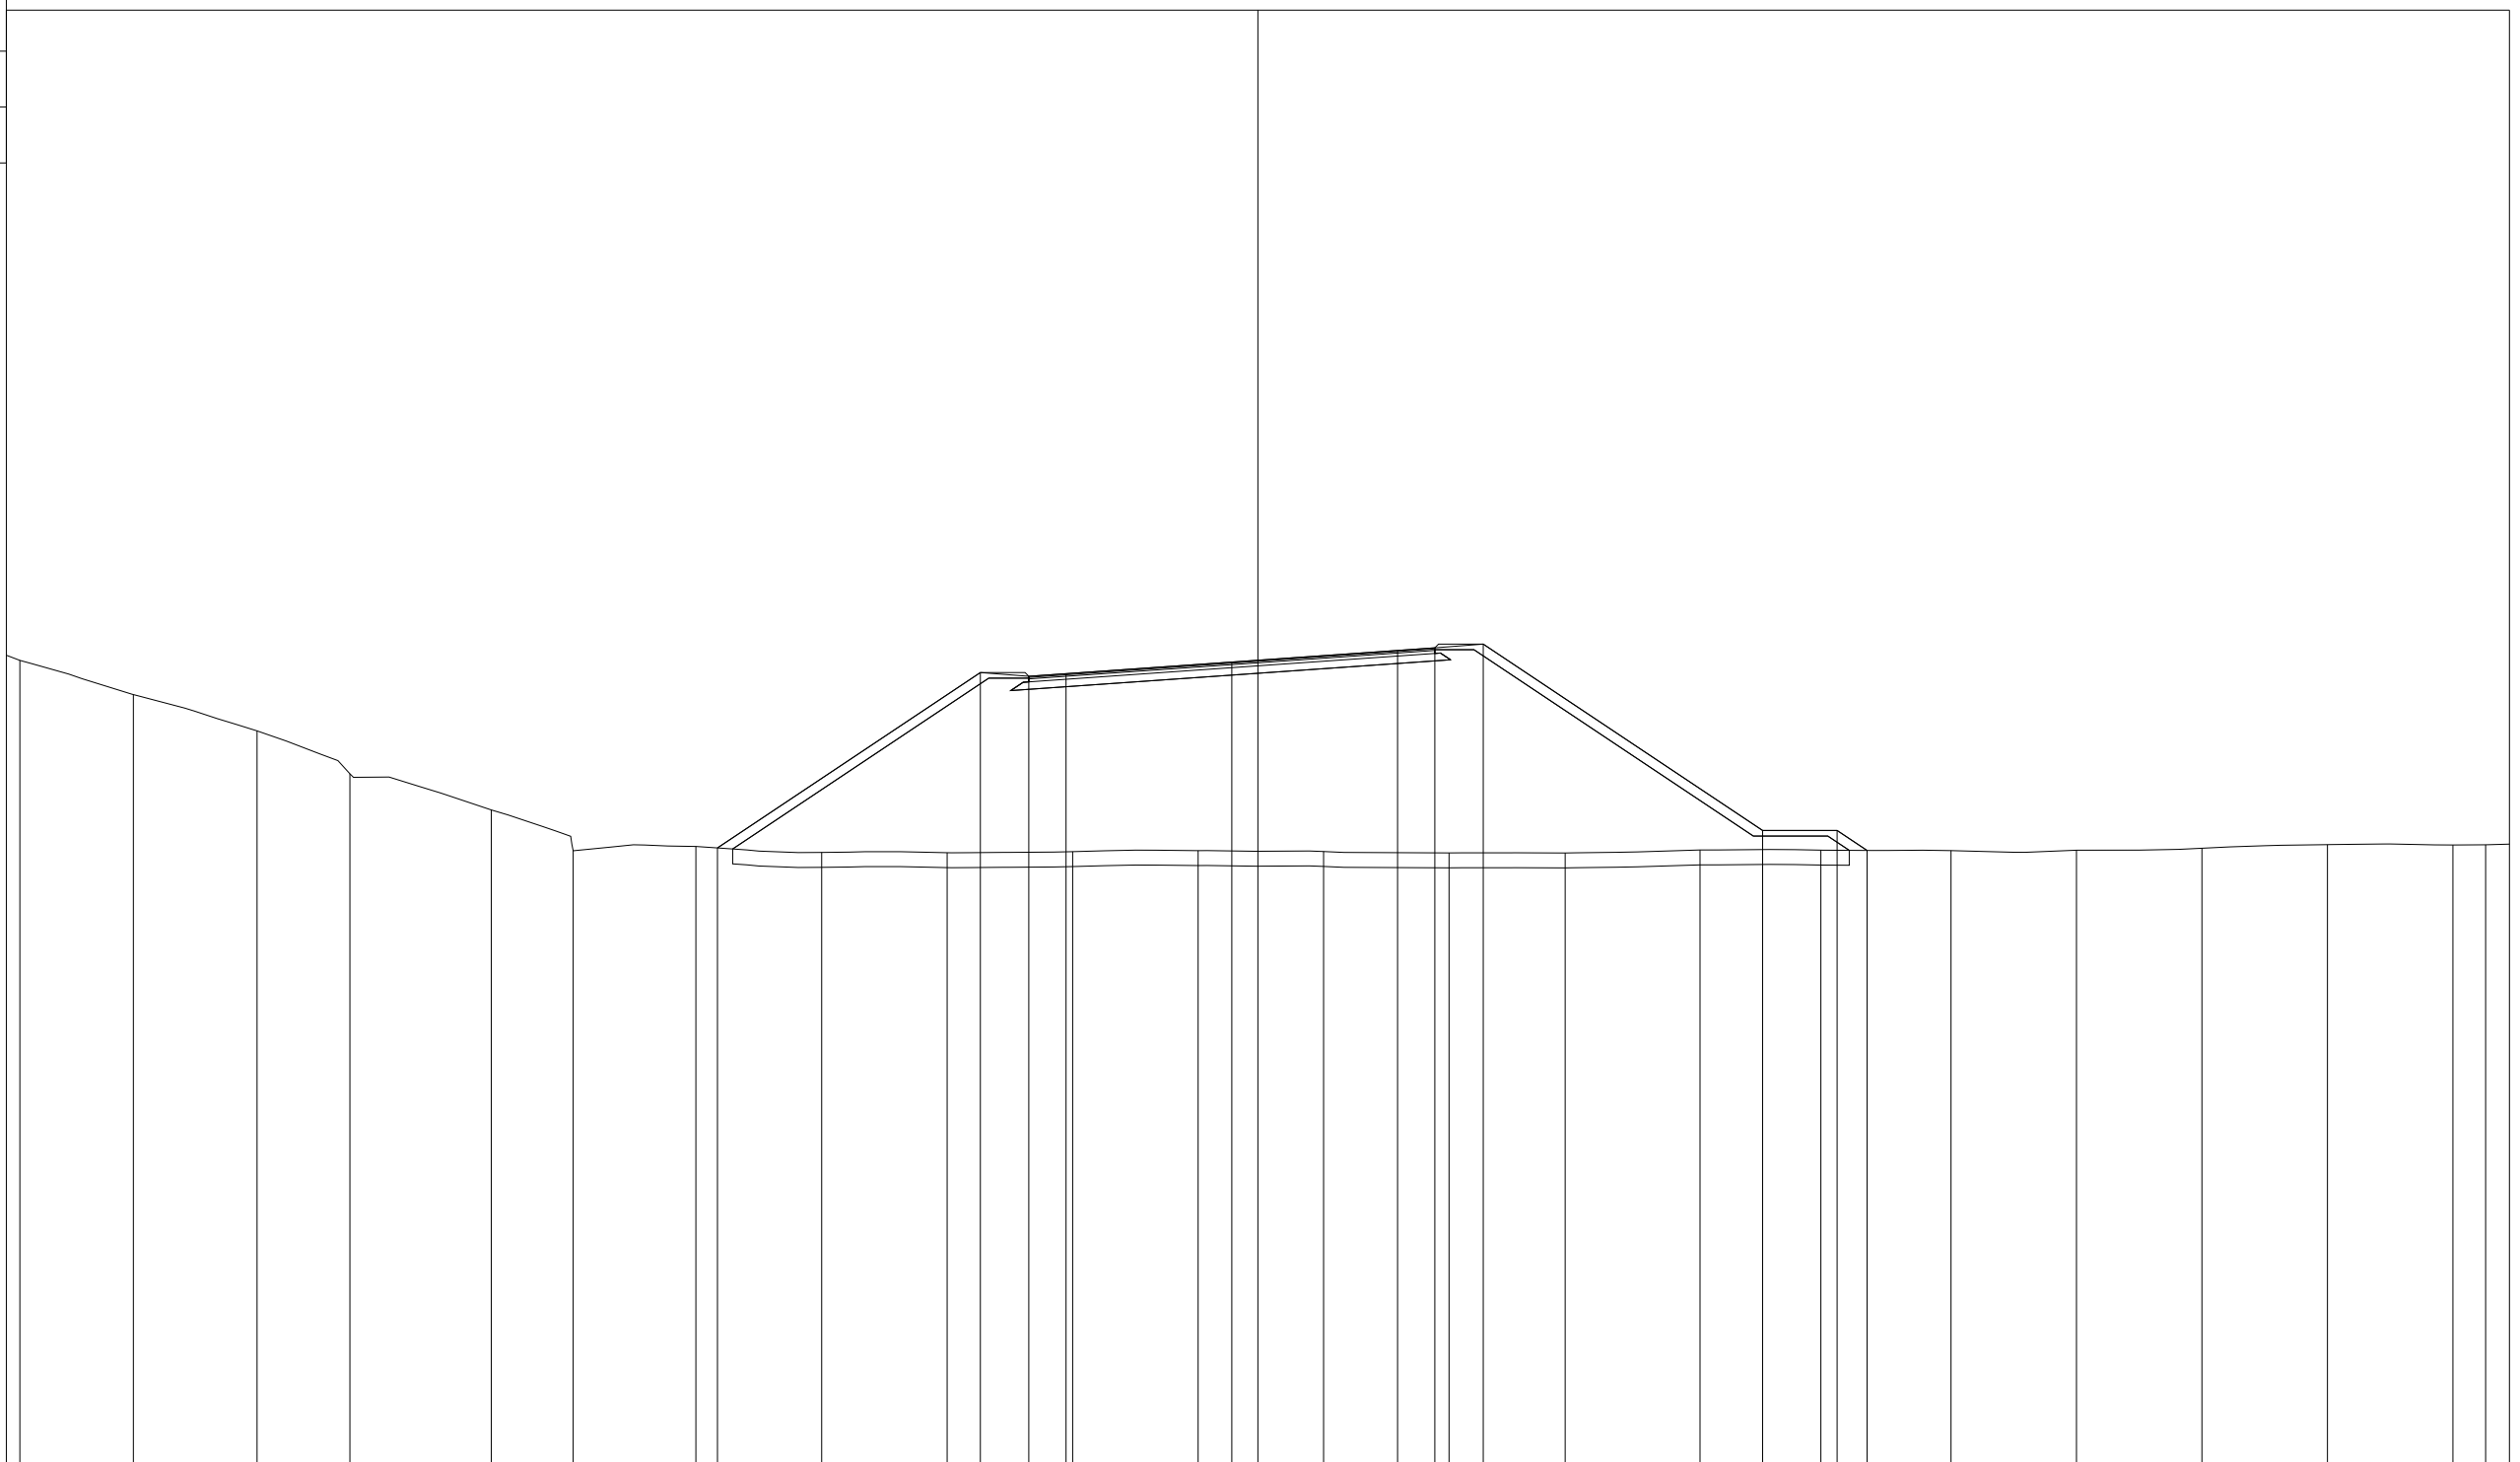

PROGRESSIVE TERRENO	-33.24	-30.19	-26.87	-24.38	-20.58	-18.38	-15.09	-11.71	-8.34	-4.97	-1.60	1.76	5.13	8.25	11.87	15.11	18.61	21.98	25.34	28.71	32.08	32.96
PARZIALI TERRENO		3.36	3.37	2.49	3.80	2.20	3.29	3.38	3.37	3.37	3.37	3.36	3.37	3.12	3.62	3.24	3.50	3.37	3.36	3.37	3.37	1.52
QUOTE TERRENO	89.26	88.35	87.37	86.22	85.25	84.16	84.27	84.11	84.10	84.13	84.16	84.14	84.10	84.10	84.18	84.17	84.16	84.17	84.22	84.32	84.31	84.32
PROGRESSIVE PROGETTO							-14.51		-7.45	-6.15	-5.15	-0.70	3.75	4.75	6.05	13.55	15.55	16.35				
PARZIALI PROGETTO								7.06	1.30	1.00	4.45	4.45	1.00	1.30	7.50	2.00	0.80					
QUOTE PROGETTO							84.23		88.94	88.84	88.91	89.22	89.53	89.60	89.70	84.70	84.70	84.16				

PROFILO rampa1
 SEZIONE R1S1_40
 PROGRESSIVA 584.79

- A RILEVATO m² 99.45
- D BASE m² 0.79
- E FONDAZIONE m² 2.09
- SC SCOTICO m² 11.16
- a USURA m 9.87
- b BINDER m 9.87
- v VEGETALE m 22.25

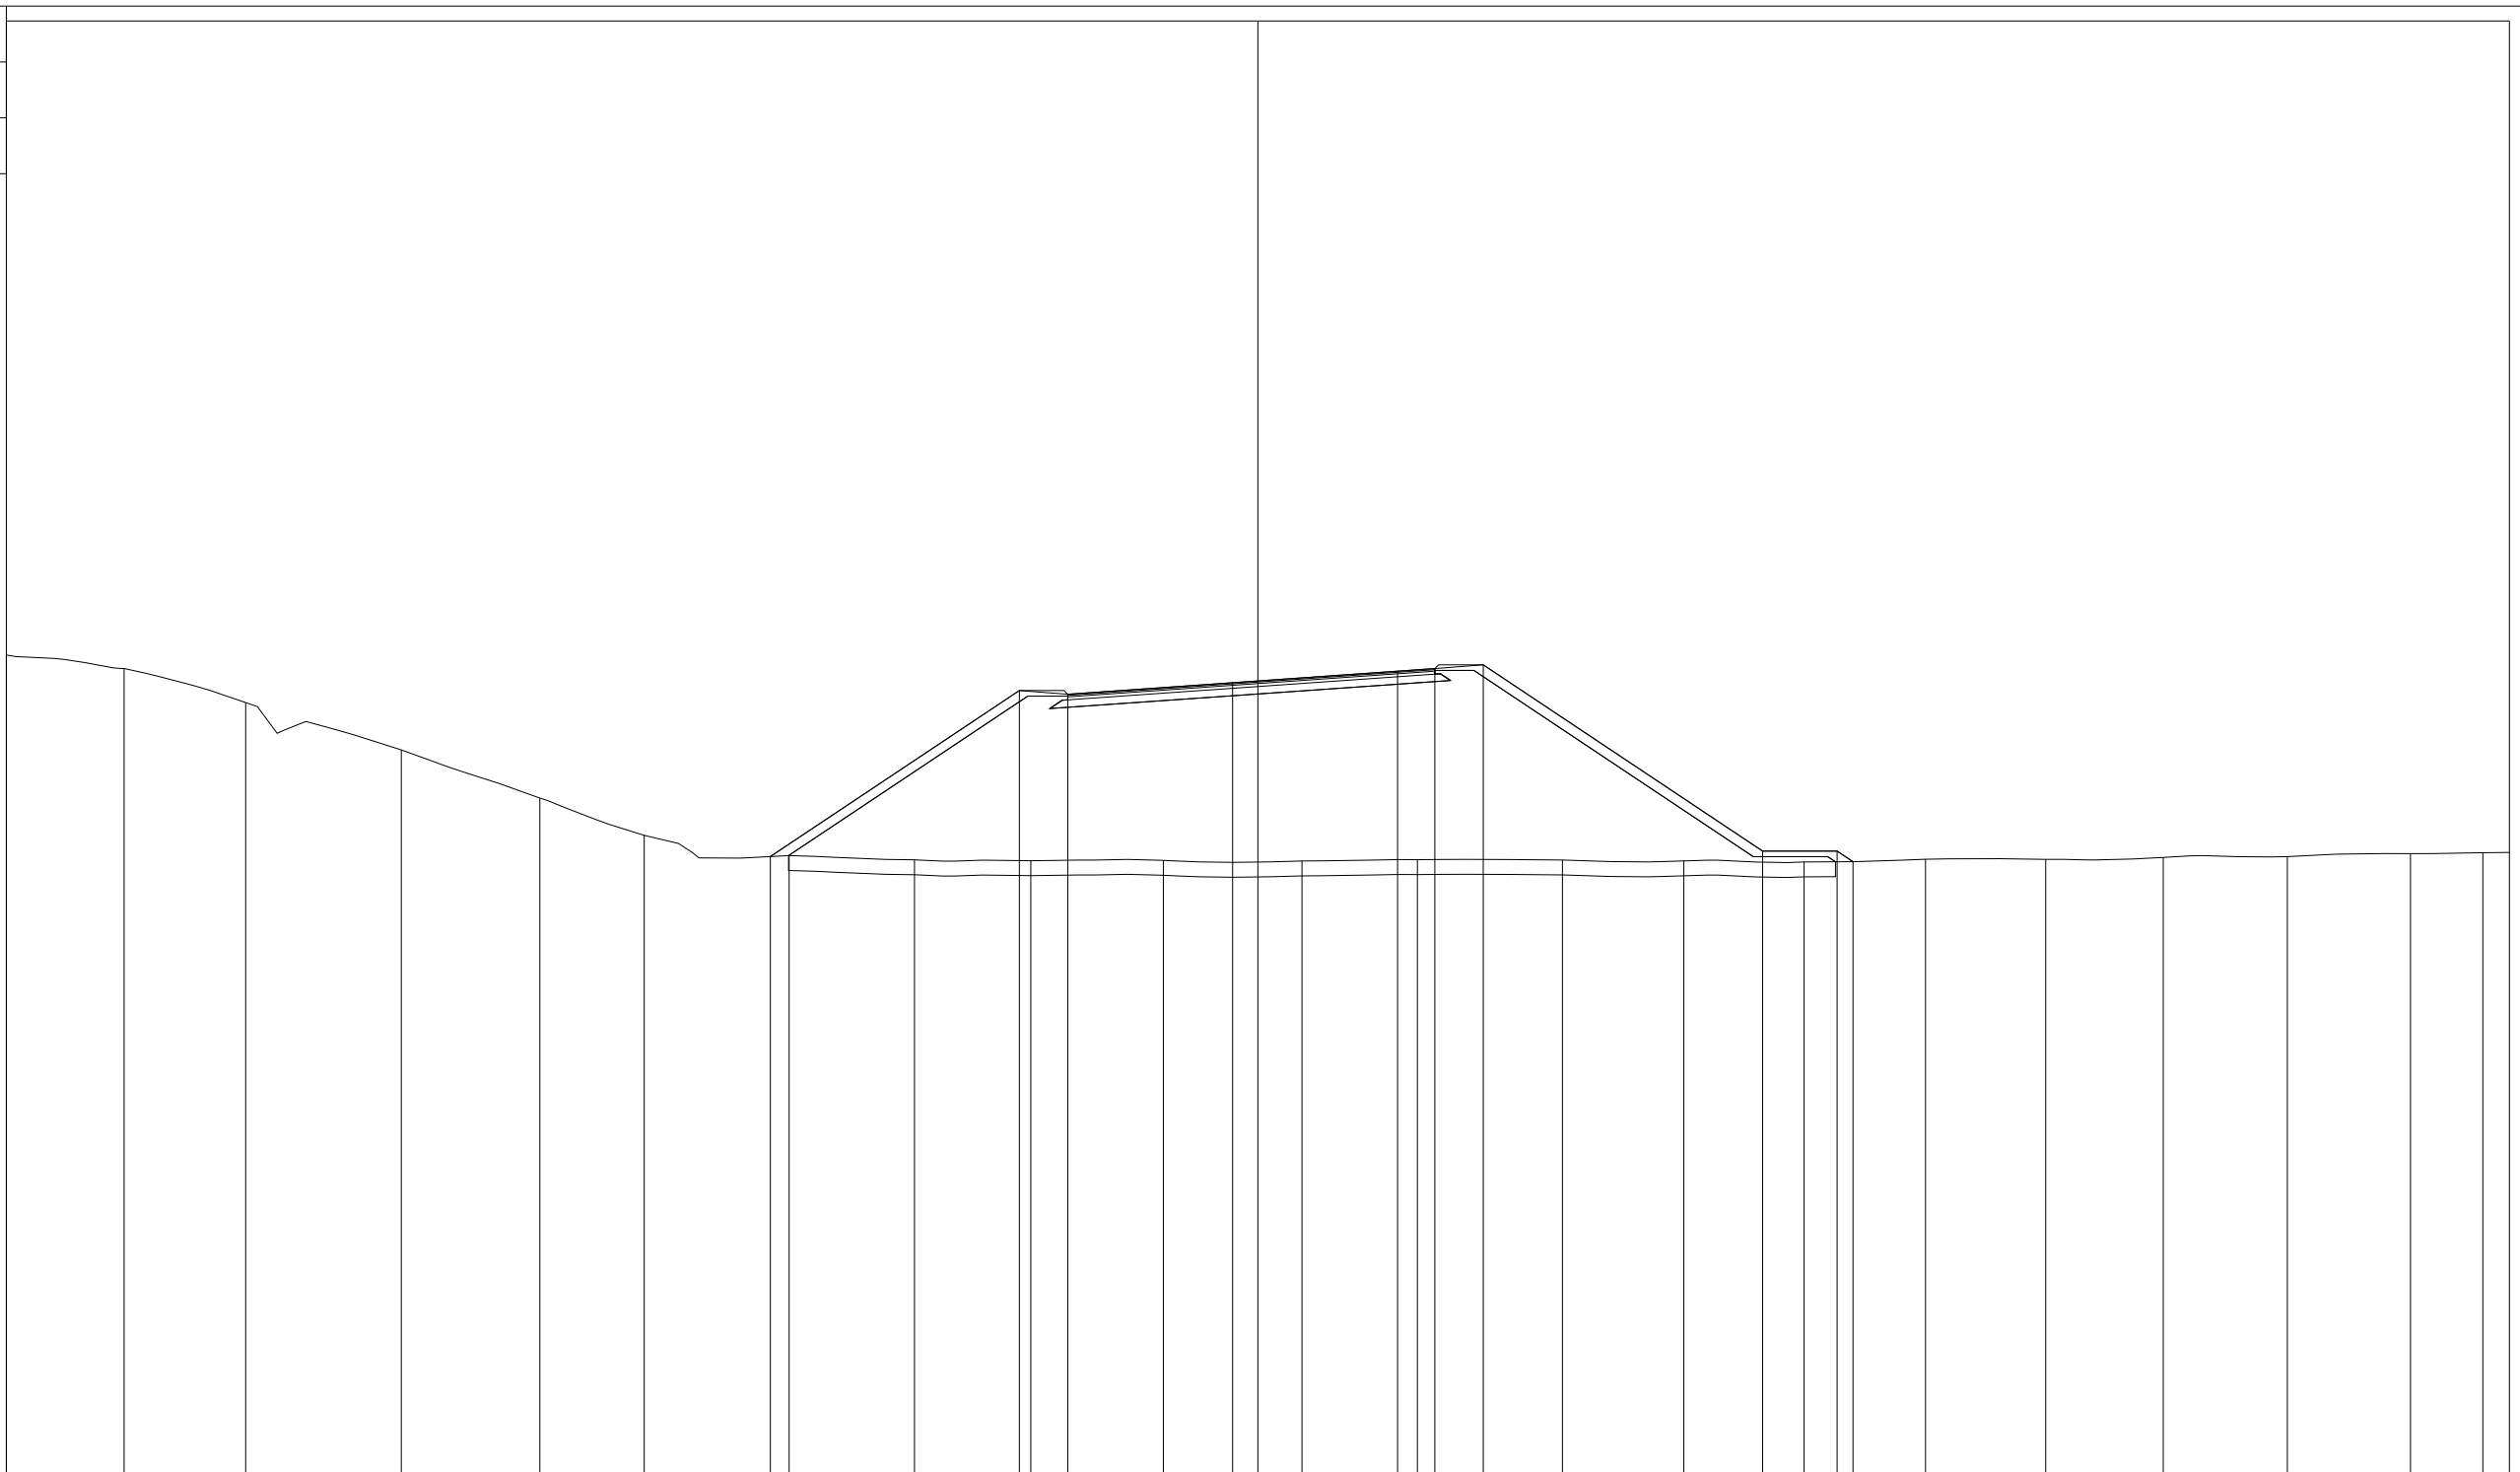

PROGRESSIVE TERRENO	-33.60	-30.44	-27.17	-23.00	-19.28	-16.48	-12.58	-9.22	-6.10	-2.54	1.18	4.28	8.18	11.43	14.66	17.92	21.15	24.31	27.64	30.94	32.89
PARZIALI TERRENO		3.16	3.27	4.17	3.72	2.80	3.90	3.36	3.12	3.56	3.72	3.10	3.90	3.25	3.23	3.26	3.23	3.16	3.33	3.30	2.66
QUOTE TERRENO	89.77	89.41	88.49	87.22	85.93	84.93	84.38	84.27	84.25	84.26	84.24	84.27	84.27	84.24	84.21	84.29	84.28	84.34	84.36	84.44	84.46
PROGRESSIVE PROGETTO							-13.09		-6.40	-5.10	-0.68	3.75	4.75	6.05	13.55	15.55	15.98				
PARZIALI PROGETTO								6.69	1.30	4.42	4.43	1.00	1.30	7.50	2.00	0.43					
QUOTE PROGETTO							84.36		88.82	88.72	89.03	89.34	89.41	89.51	84.51	84.51	84.22				