

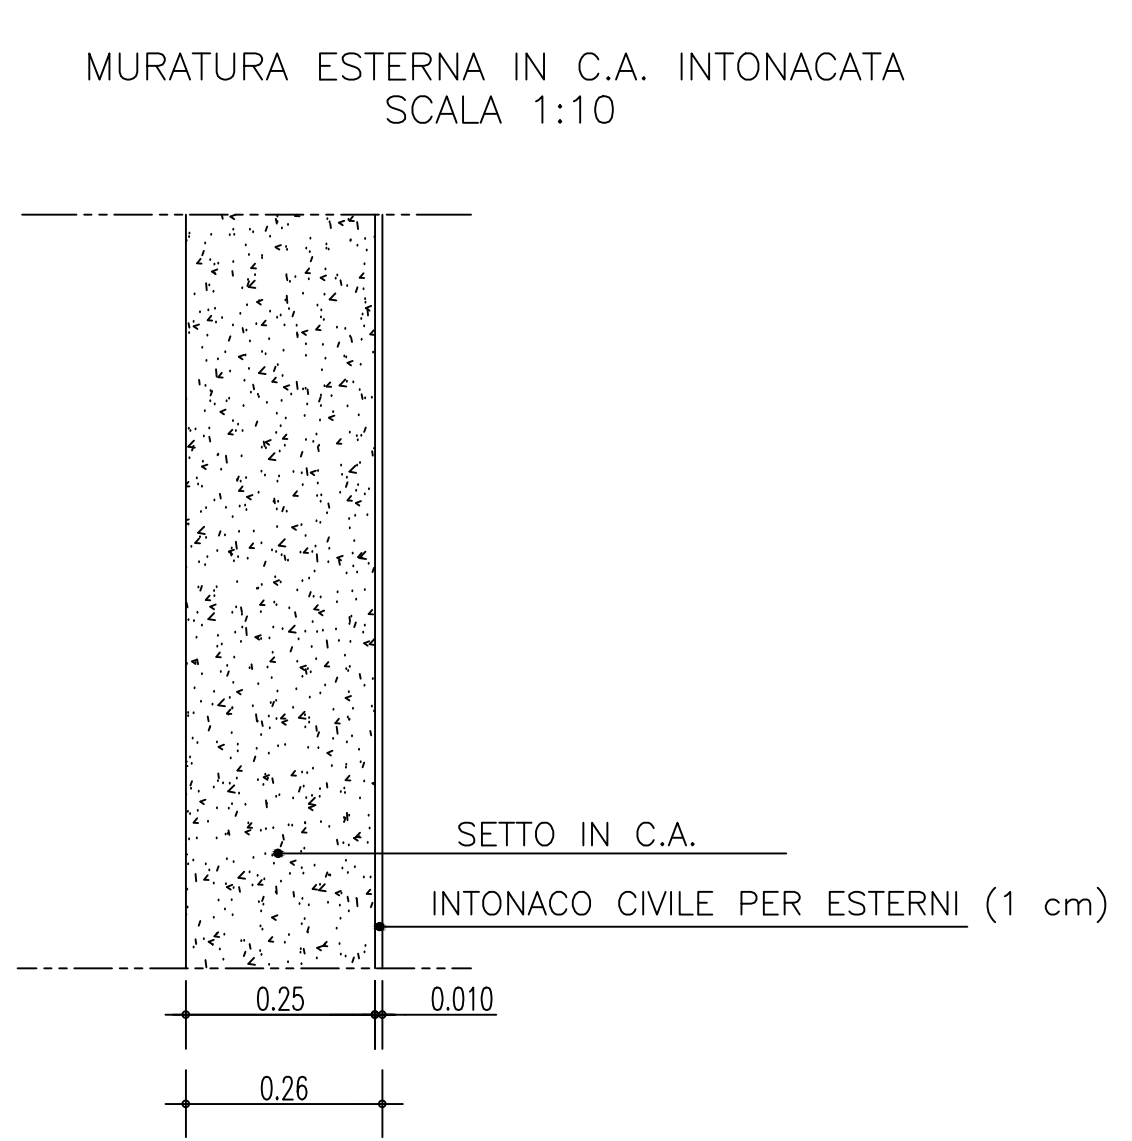
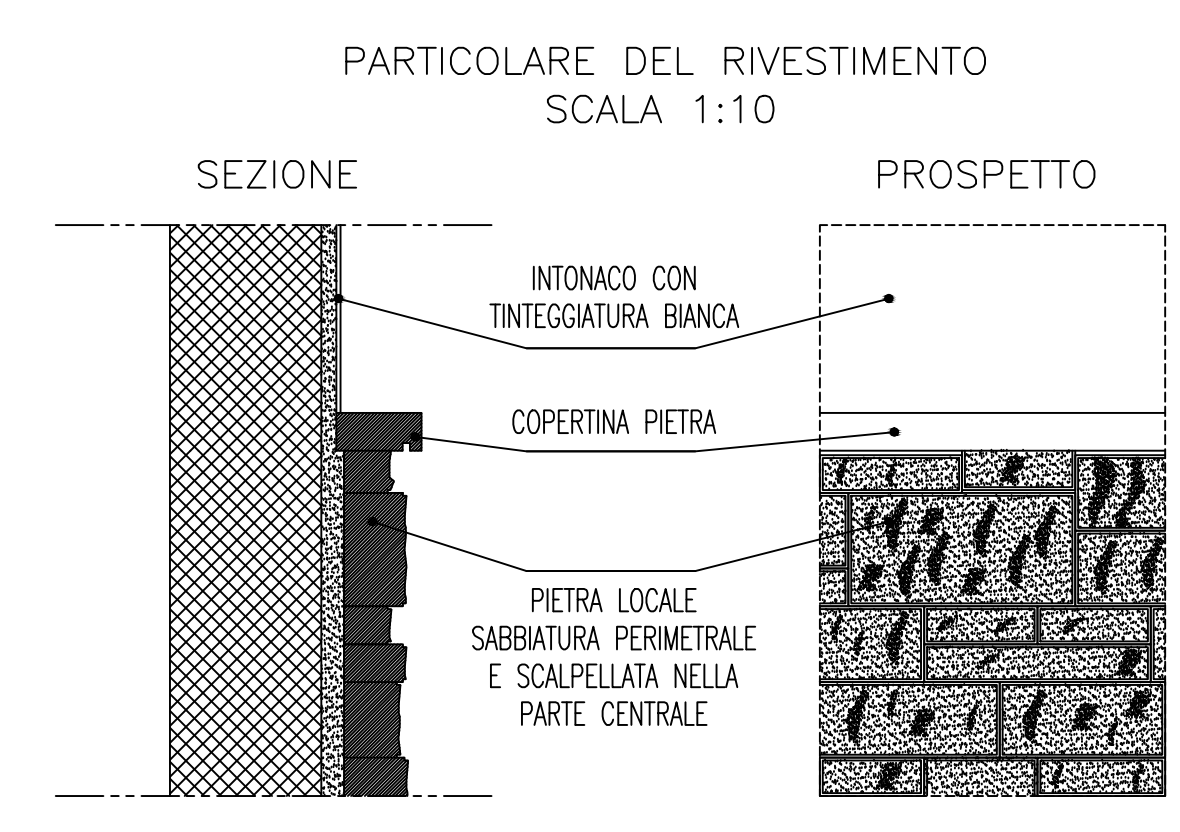
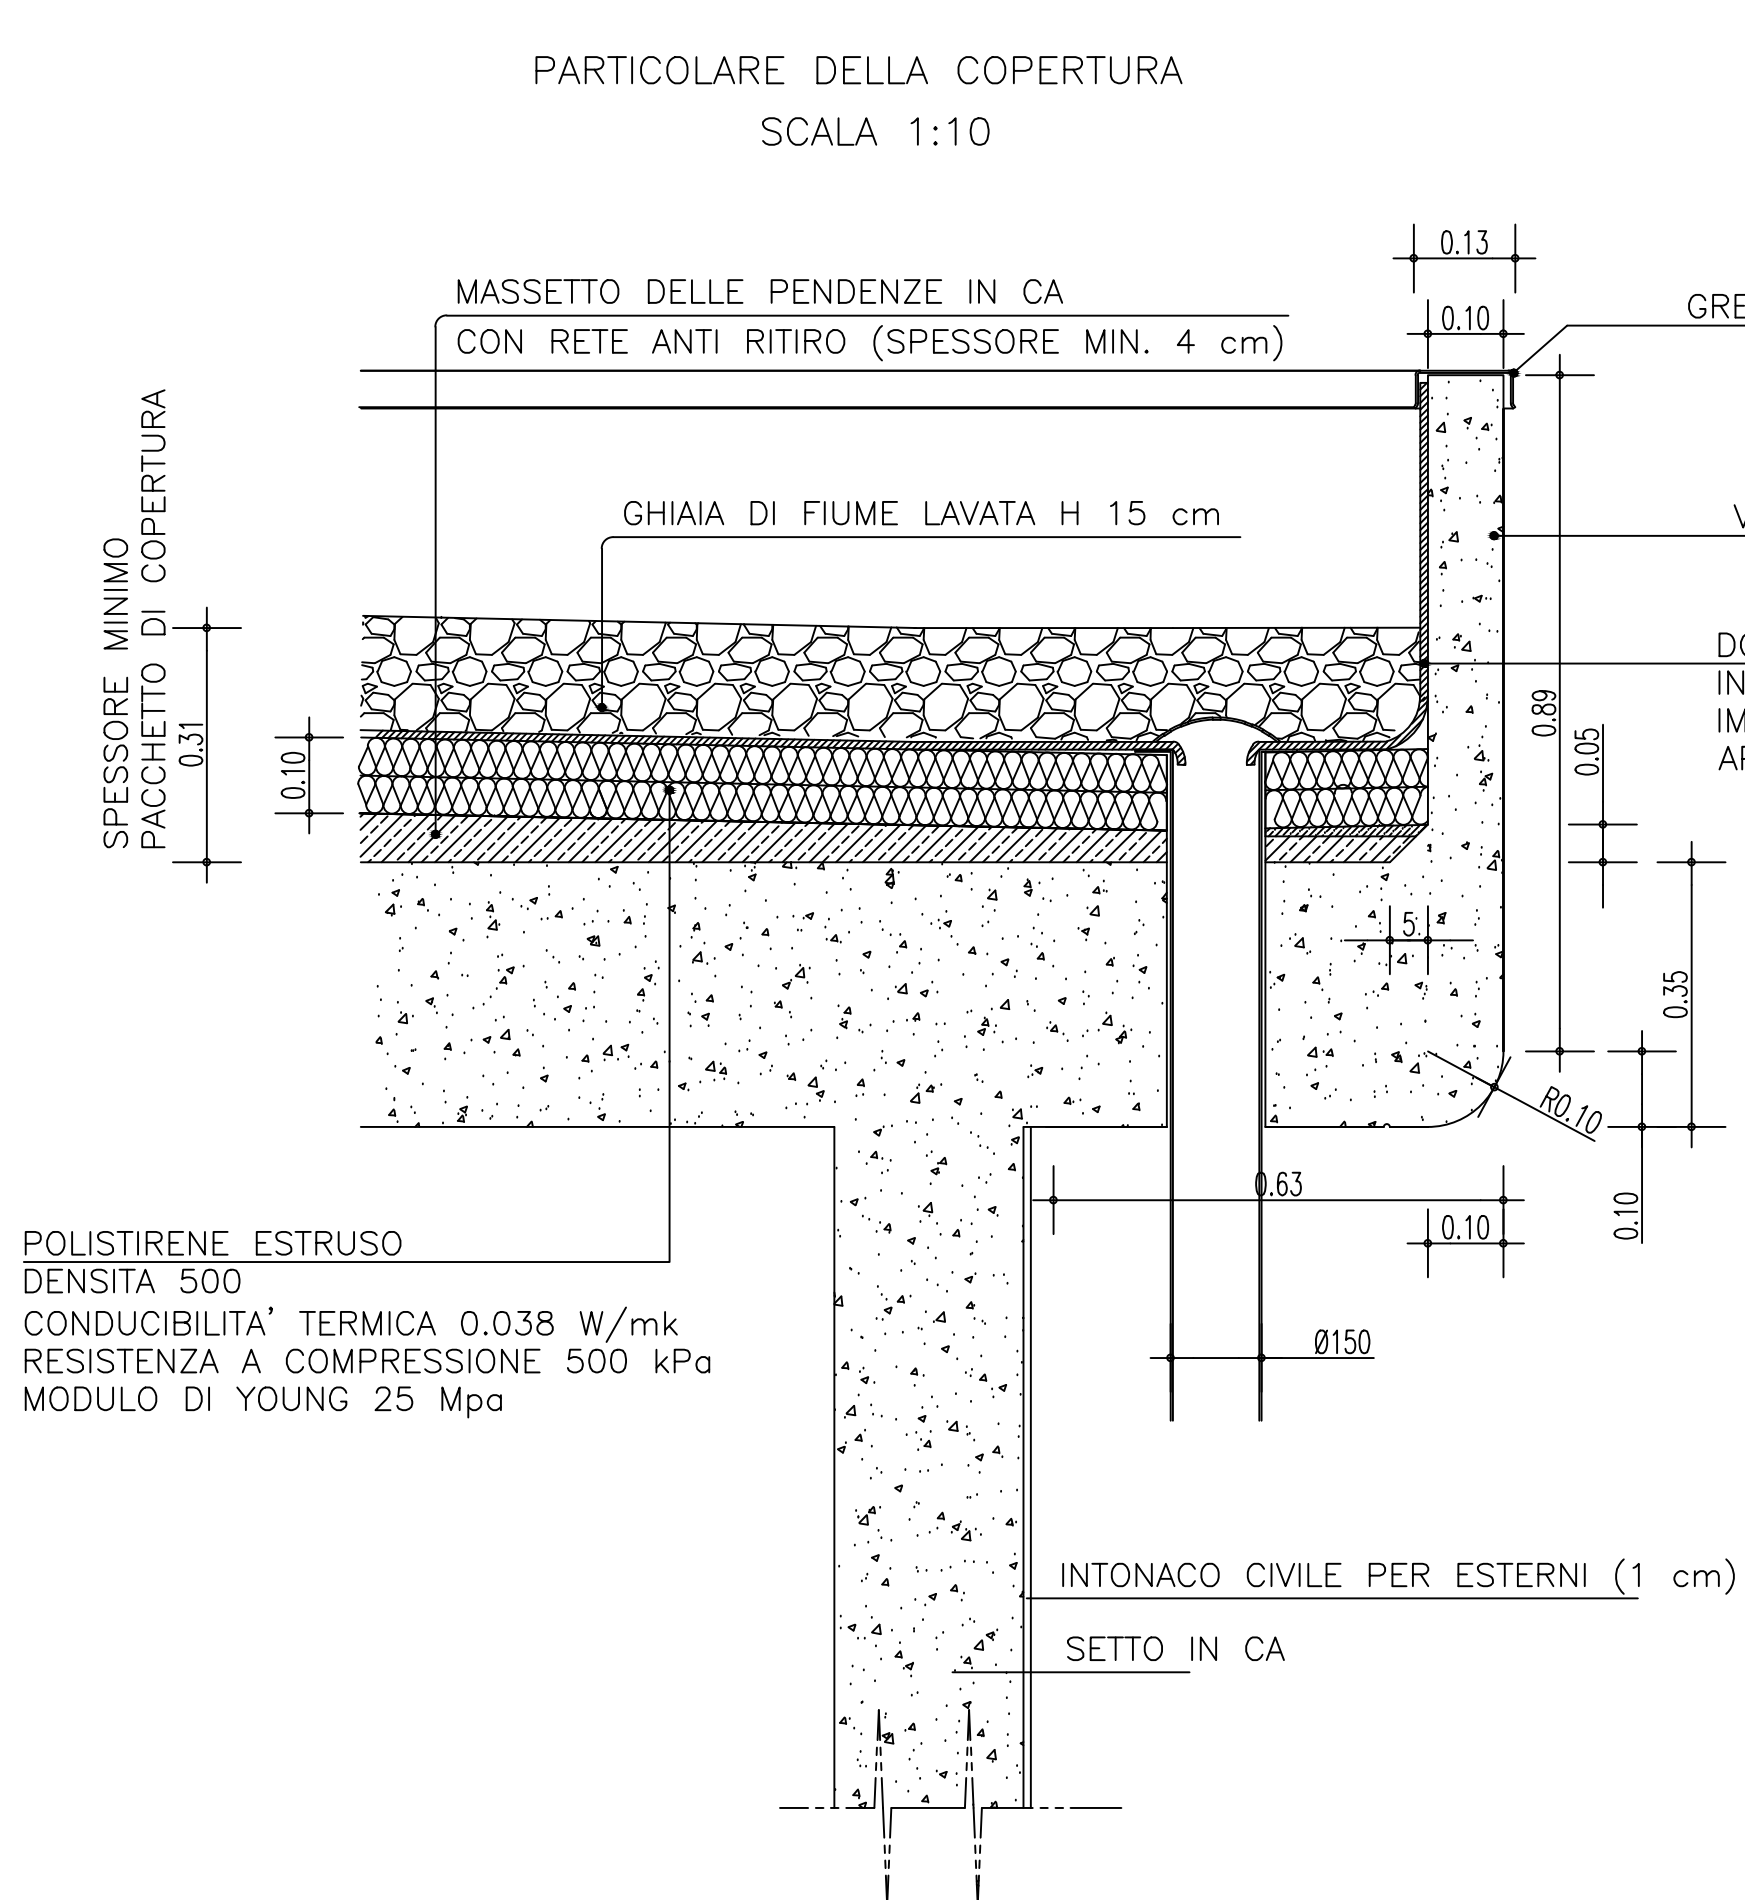


N° VANO	DESTINAZIONE D'USO	DIMENSIONE	SUPERFICIE MQ	FINITURE
1	SALA APPARATI IS	8,00 X 7,00	56,00	3
2	LOCALE CENTRALINE	5,00 X 7,00	35,00	3
3	LOCALE ANTINCENDIO	7,00 X 8,74	61,18	2
4	LOCALE TELECOMUNICAZIONI	7,00 X 6,00	42,00	1
5	LOCALE BT	7,00 X 4,00	28,00	1
6	LOCALE TRASFORMATORI	7,00 X 6,00	42,00	1
7	LOCALE MT	7,00 X 4,50	31,50	1
8	LOCALE ENEL	2,50 X 3,20	8,00	1
9	LOCALE MISURE	2,50 X 1,10	2,75	1
10	LOCALE MAGAZZINO	2,50 X 2,40	6,00	1

TIPO	PIANTA	PROSPETTO	DESCRIZIONE	N°
A			PORTA IN FERRO A DOPPIA ANTA CON AERAZIONE INFERIORE E SUPERIORE PORTA E CONTROTELAIO ZINCATO A CALDO APERTURA AD ANTA COLORE BIANCO.	1
B			PORTA IN FERRO A DOPPIA ANTA CON AERAZIONE INFERIORE E SUPERIORE PORTA E CONTROTELAIO ZINCATO A CALDO APERTURA AD ANTA COLORE BIANCO.	7
D			PORTA IN FERRO A DOPPIA ANTA CON AERAZIONE INFERIORE E SUPERIORE PORTA E CONTROTELAIO ZINCATO A CALDO APERTURA AD ANTA COLORE BIANCO.	2
E			60x60 cm CON GRIGLIA FILO SUPERIORE A 75 cm DAL PAVIMENTO	2
F			100x60 cm CON GRIGLIA FILO SUPERIORE A 75 cm DAL PAVIMENTO	3
G			GRIGLIA TONDA #40 cm FILO SUPERIORE A 15 cm DAL SOFFITTO	2
H			APERTURA GRIGLIATA S=200 cmq ALTEZZA CIRCA 1800 mm DAL PIANO DI CALPESTIO VENTILAZIONE NATURALE PER ESPULSIONE IDROGENO BATTERIE	5
I			100x120 cm CON GRIGLIA	4
L			120x150 cm CON GRIGLIA	2

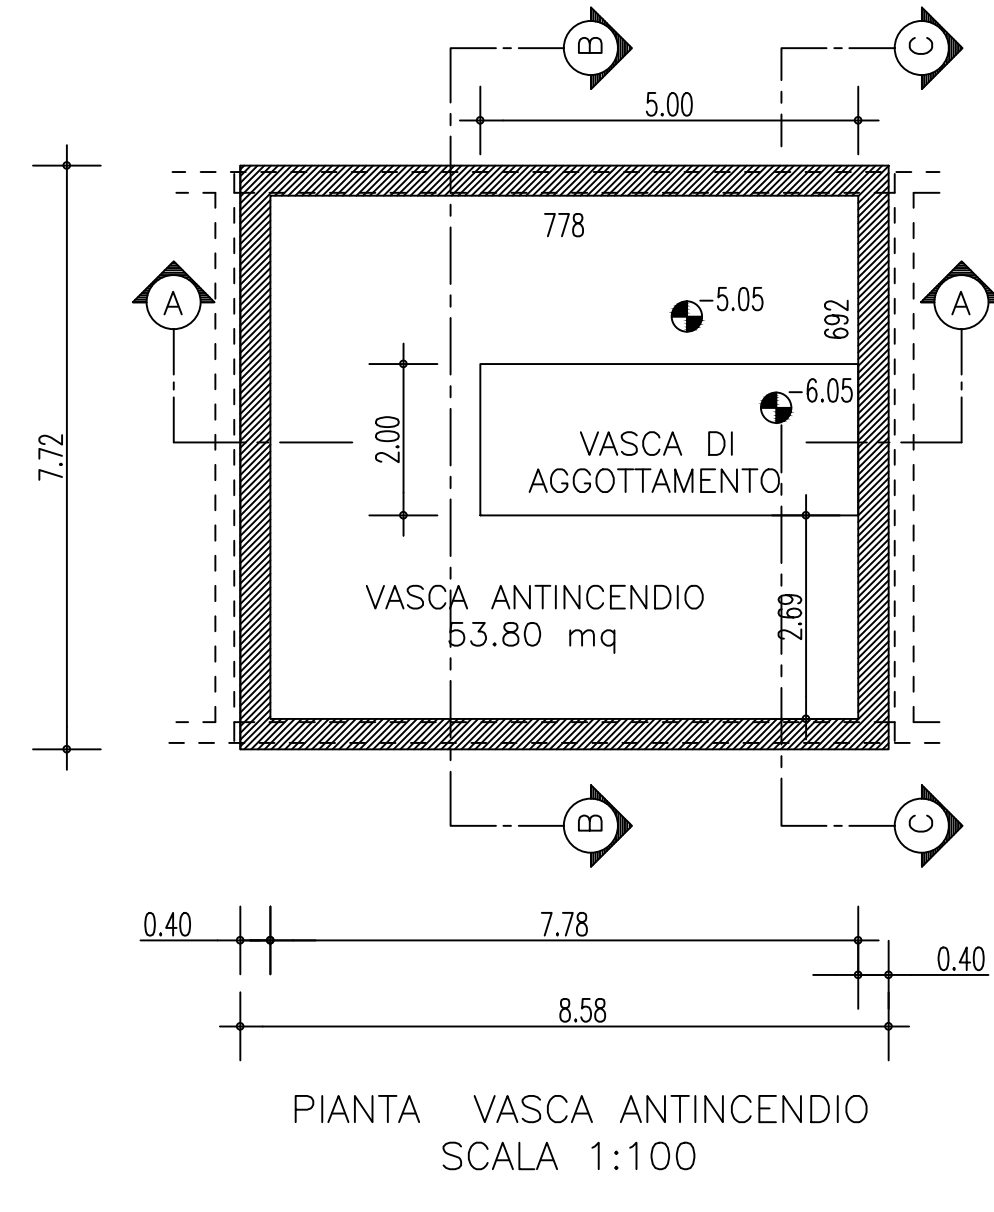


LEGENDA	
	INFISSI ESTERNI
	RIFERIMENTO FINITURE
	INFISSI INTERNI
	RIFERIMENTO MURATURE

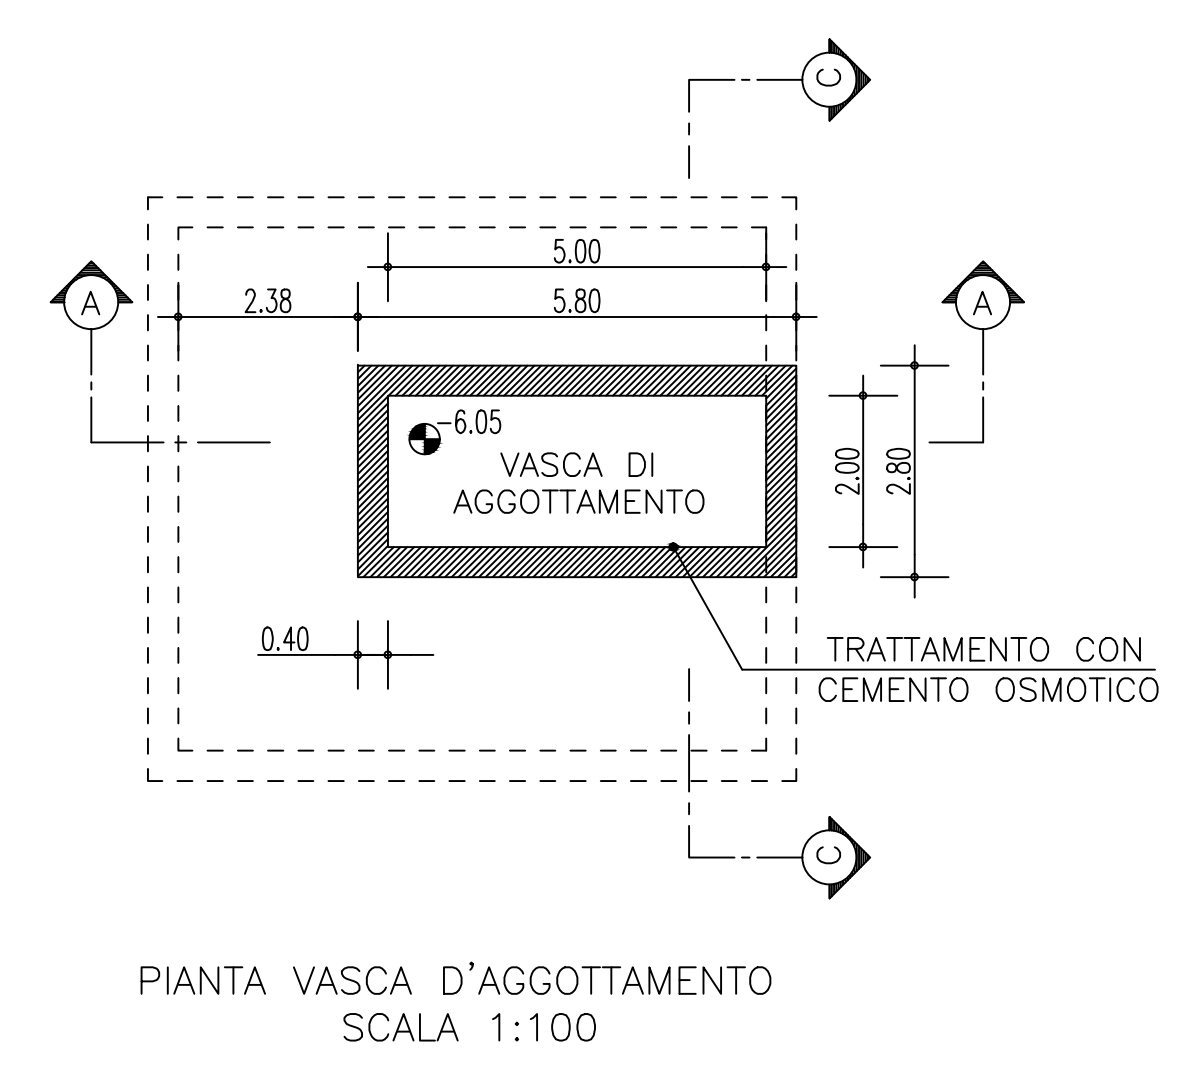

NOTE GENERALI

TABELLA DELLE FINITURE				
PAVIMENTI	ZOCOLI	PARETI	SOFFITTI	
1	2	3	4	5
6	7	8	9	10
11	12	13	14	15

QUADRO D'UNIONE

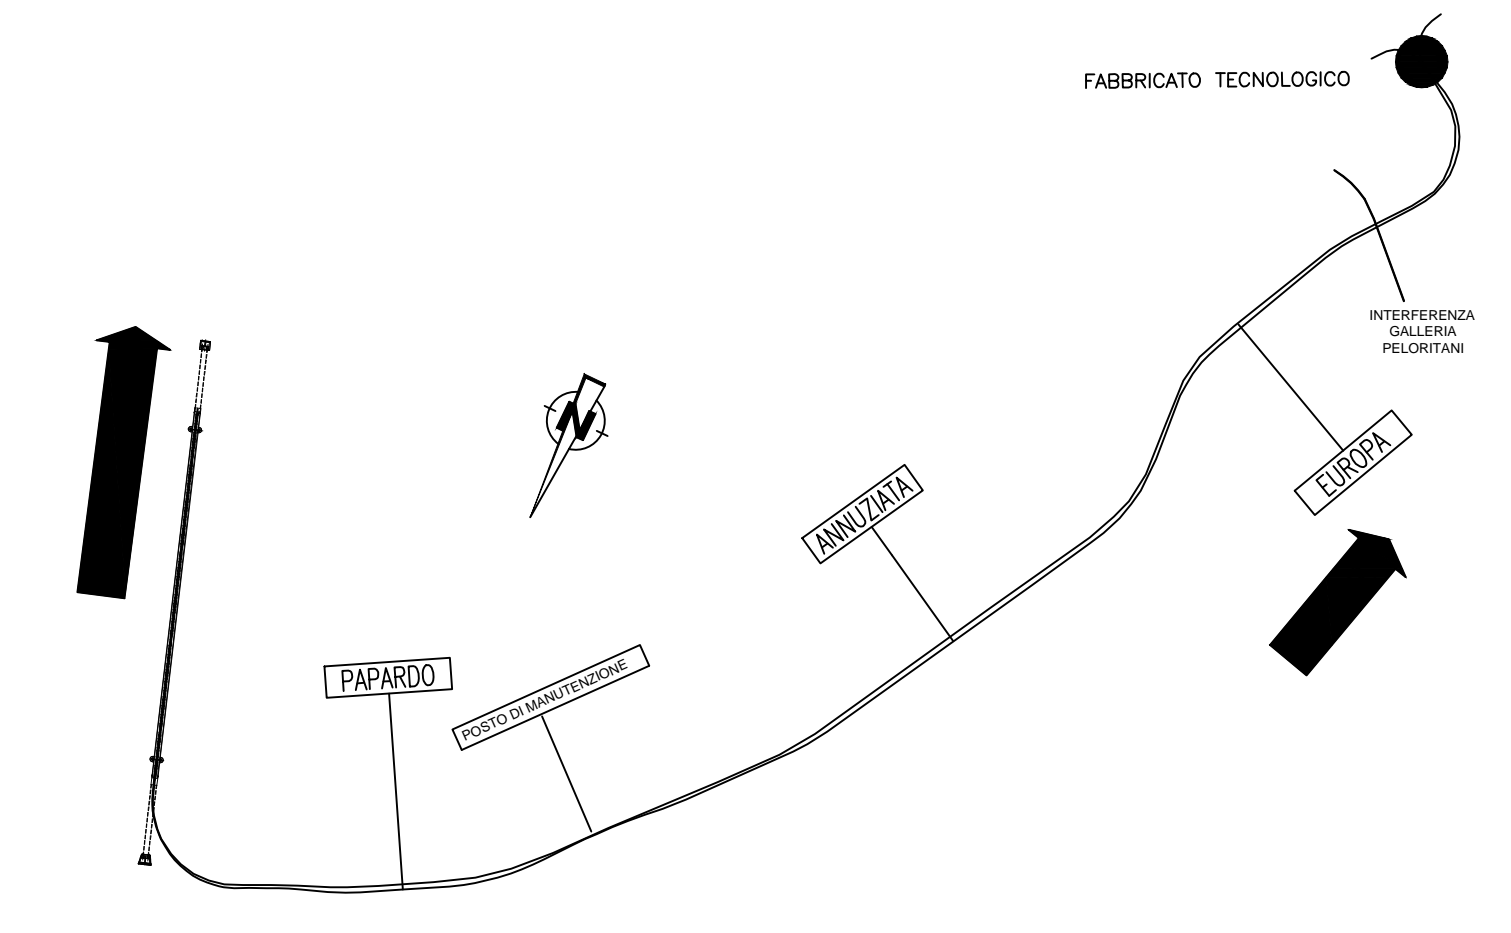

Stretto di Messina
 IMPREGILO S.p.A. (Mandatataria)
 SOCIETA' ITALIANA PER CONDOTTE D'ACQUA S.p.A. (Mandatataria)
 COOPERATIVA MURATORI E CEMENTISTI - C.M.C. di Ravenna Soc. Coop. a.r.l. (Mandatataria)
 SACRY S.A.U. (Mandatataria)
 ISHIKAWAJIMA - HARIMA HEAVY INDUSTRIES CO. Ltd. (Mandatataria)
 A.C.I. S.C.P.A. - CONSORZIO STABILE (Mandatataria)

PONTE SULLO STRETTO DI MESSINA
 PROGETTO DEFINITIVO

EUROLINK S.p.A.
 SOCIETA' ITALIANA PER CONDOTTE D'ACQUA S.p.A. (Mandatataria)
 COOPERATIVA MURATORI E CEMENTISTI - C.M.C. di Ravenna Soc. Coop. a.r.l. (Mandatataria)
 SACRY S.A.U. (Mandatataria)
 ISHIKAWAJIMA - HARIMA HEAVY INDUSTRIES CO. Ltd. (Mandatataria)
 A.C.I. S.C.P.A. - CONSORZIO STABILE (Mandatataria)

IL PROGETTISTA
 Dott. Ing. F. Colli
 Ordine Ingegneri Milano n° 20355

IL CONTRAENTE GENERALE
 Project Manager
 (Ing. P.P. Marchesini)

STRETTO DI MESSINA
 Direttore Generale e RUP Validazione
 (Ing. G. Timmerhant)

STRETTO DI MESSINA
 Amministratore Delegato
 (Dott. P. Ciucci)

COLLEGAMENTI SICILIA SF0291_F0
 INFRASTRUTTURA FERROVIARIA OPERE CIVILI
 LINEA FERROVIARIA DA OPERA DI ATTRAVERSAMENTO A STAZIONE DI ME TRATTO ALL'APERTO - FABBRICATO TECNOLOGICO
 PIANA PIANO TERRA E DI COPERTURA CON ABACI FINITURE E PARTICOLARI

REV.	DATA	DESCRIZIONE	REDATTO	VERIFICATO	APPROVATO
FO	20/06/2011	EMISSIONE FINALE	D.A.M.	G. SOUTO	F. COLLA