

**CORRIDOIO PLURIMODALE ADRIATICO
ITINERARIO MAGLIE - SANTA MARIA DI LEUCA**

S.S. N° 275 "DI S. MARIA DI LEUCA"

LAVORI DI AMMODERNAMENTO E ADEGUAMENTO ALLA SEZ. B DEL D.M. 5.11.2001

S.S. 16 dal km 981+700 al km 985+386 - S.S. 275 dal Km 0+000 al km 37+000

1° Lotto: Dal Km 0+000 di prog. al Km 23+300 di prog.

PROGETTO DEFINITIVO

COD. BA283

PROGETTAZIONE: ANAS - COORDINAMENTO TERRITORIALE ADRIATICA

I PROGETTISTI

Ing. Alberto SANCHIRICO – Progettista e Coordinatore
Ing. Simona MASCIULLO – Progettista

COLLABORATORI

Geom. Andrea DELL'ANNA
Geom. Massimo MARTANO
Geom. Giuseppe CALO'

IL GEOLOGO

Dott. Pasquale SCORCIA

IL COORDINATORE DELLA SICUREZZA IN FASE DI PROGETTAZIONE

Ing. Alberto SANCHIRICO

IL RESPONSABILE DEL PROCEDIMENTO

Ing. Gianfranco PAGLIALUNGA

RESPONSABILE PROJECT MANAGEMENT PUGLIA

Ing. Nicola MARZI

ATTIVITA' DI SUPPORTO



Via Amendola 172/c - BARI
Direttore Tecnico
Prof. Ing. Matteo Ranieri

– Particolari Costruttivi e Decorativi
– Computi Metrici

**PROGETTO STRADALE
SVINCOLO 1 – MAGLIE NORD
SEZIONI TRASVERSALI – RAMPA 4**

CODICE PROGETTO

PROGETTO LIV. PROG. N. PROG.

L0503A **D** **1701**

NOME FILE

V00_SV01_TRA_SZ01-06_A.dwg

CODICE ELAB. **V00SV01TRASZ05**

REVISIONE

SCALA:

A

1:200


REV.	DESCRIZIONE	DATA	REDATTO	VERIFICATO	APPROVATO
A	REVISIONE DEL PROGETTO DEFINITIVO	Giugno 2018			

PROFILO rampa4

SEZIONE R4S1_1

PROGRESSIVA 0.00

A RILEVATO	m ²	3.55
D BASE	m ²	0.44
E FONDAZIONE	m ²	1.16
SC SCOTICO	m ²	2.91
a USURA	m	5.50
b BINDER	m	5.50
v VEGETALE	m	2.46

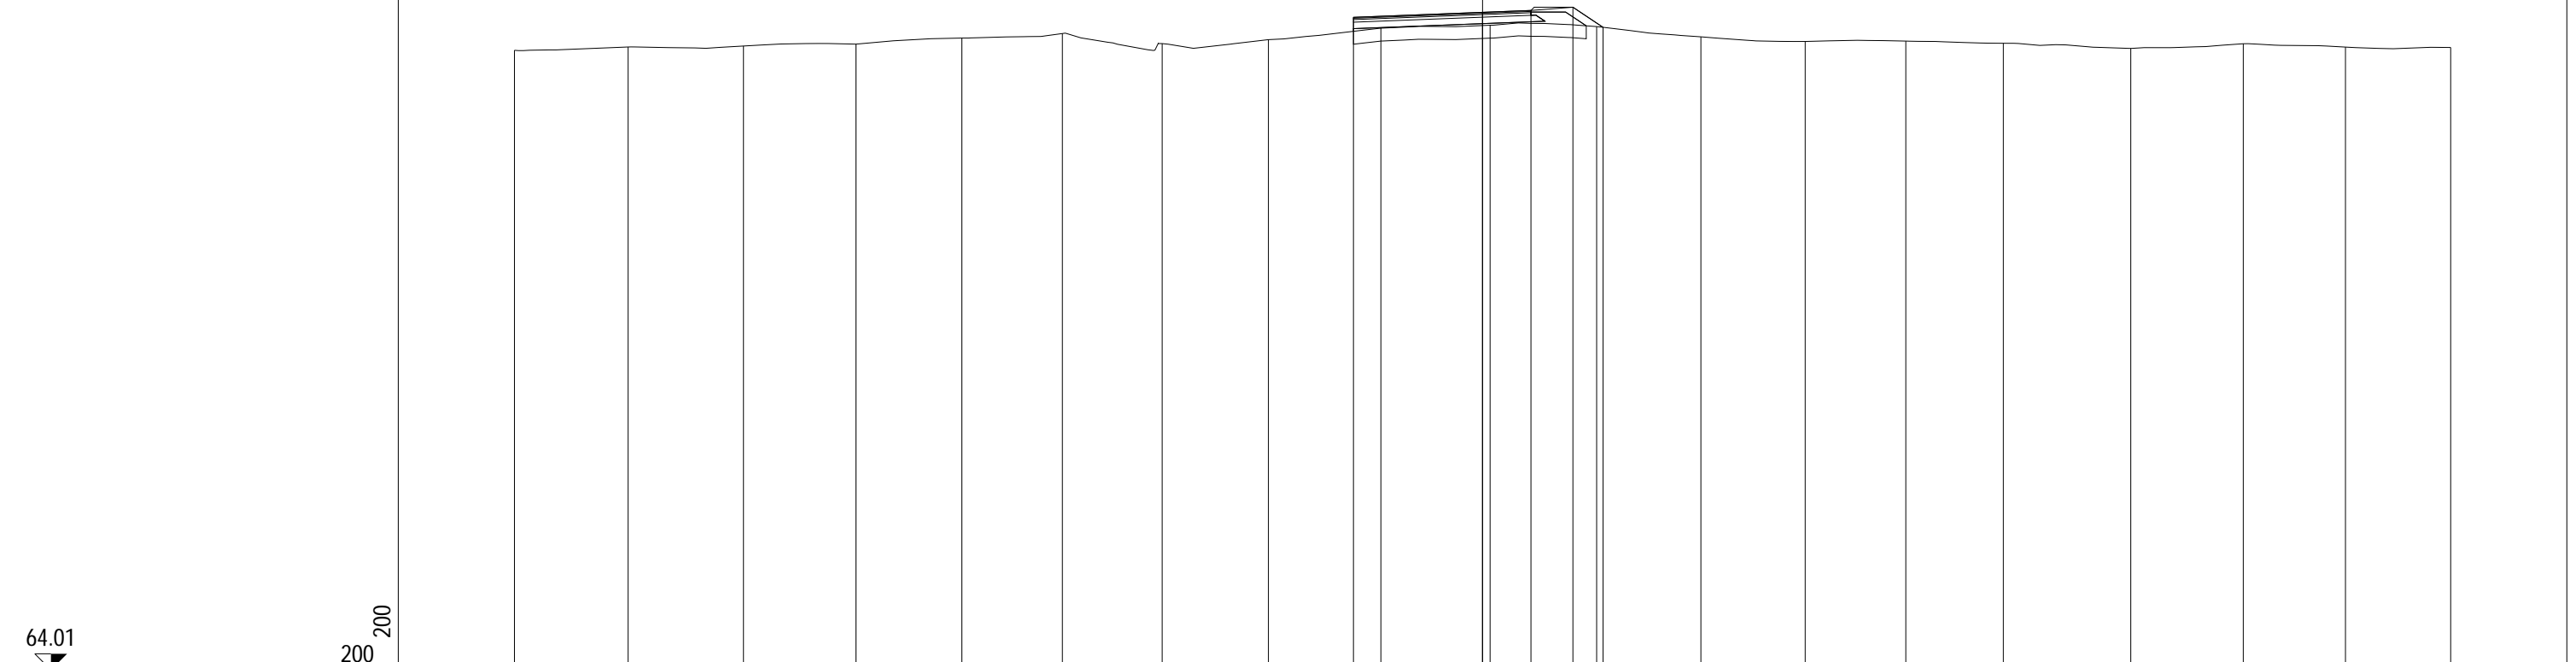


PROGRESSIVE TERRENO	-30.00	-26.48	-22.90	-19.42	-16.14	-13.02	-9.93	-6.64	-3.15	0.23	3.54	6.77	10.00	13.12	16.14	20.09	23.57	26.74	30.00
PARZIALI TERRENO		3.52	3.58	3.48	3.28	3.12	3.09	3.29	3.49	3.38	3.31	3.23	3.23	3.12	3.02	3.95	3.48	3.17	3.26
QUOTE TERRENO	83.20	83.30	83.33	83.39	83.58	83.72	83.41	83.53	83.88	83.97	83.93	83.62	83.47	83.48	83.41	83.26	83.40	83.30	83.28
PROGRESSIVE PROGETTO									-4.00	0.00	1.50	2.80	3.73						
PARZIALI PROGETTO									4.00	1.50	1.30	0.93							
QUOTE PROGETTO									84.22	84.37	84.43	84.53	83.91						

PROFILO rampa4

SEZIONE R4S1_2

PROGRESSIVA 20.00


A RILEVATO m² 2.83
 D BASE m² 0.50
 E FONDAZIONE m² 1.30
 SC SCOTICO m² 3.10
 a USURA m 6.21
 b BINDER m 6.21
 v VEGETALE m 2.15

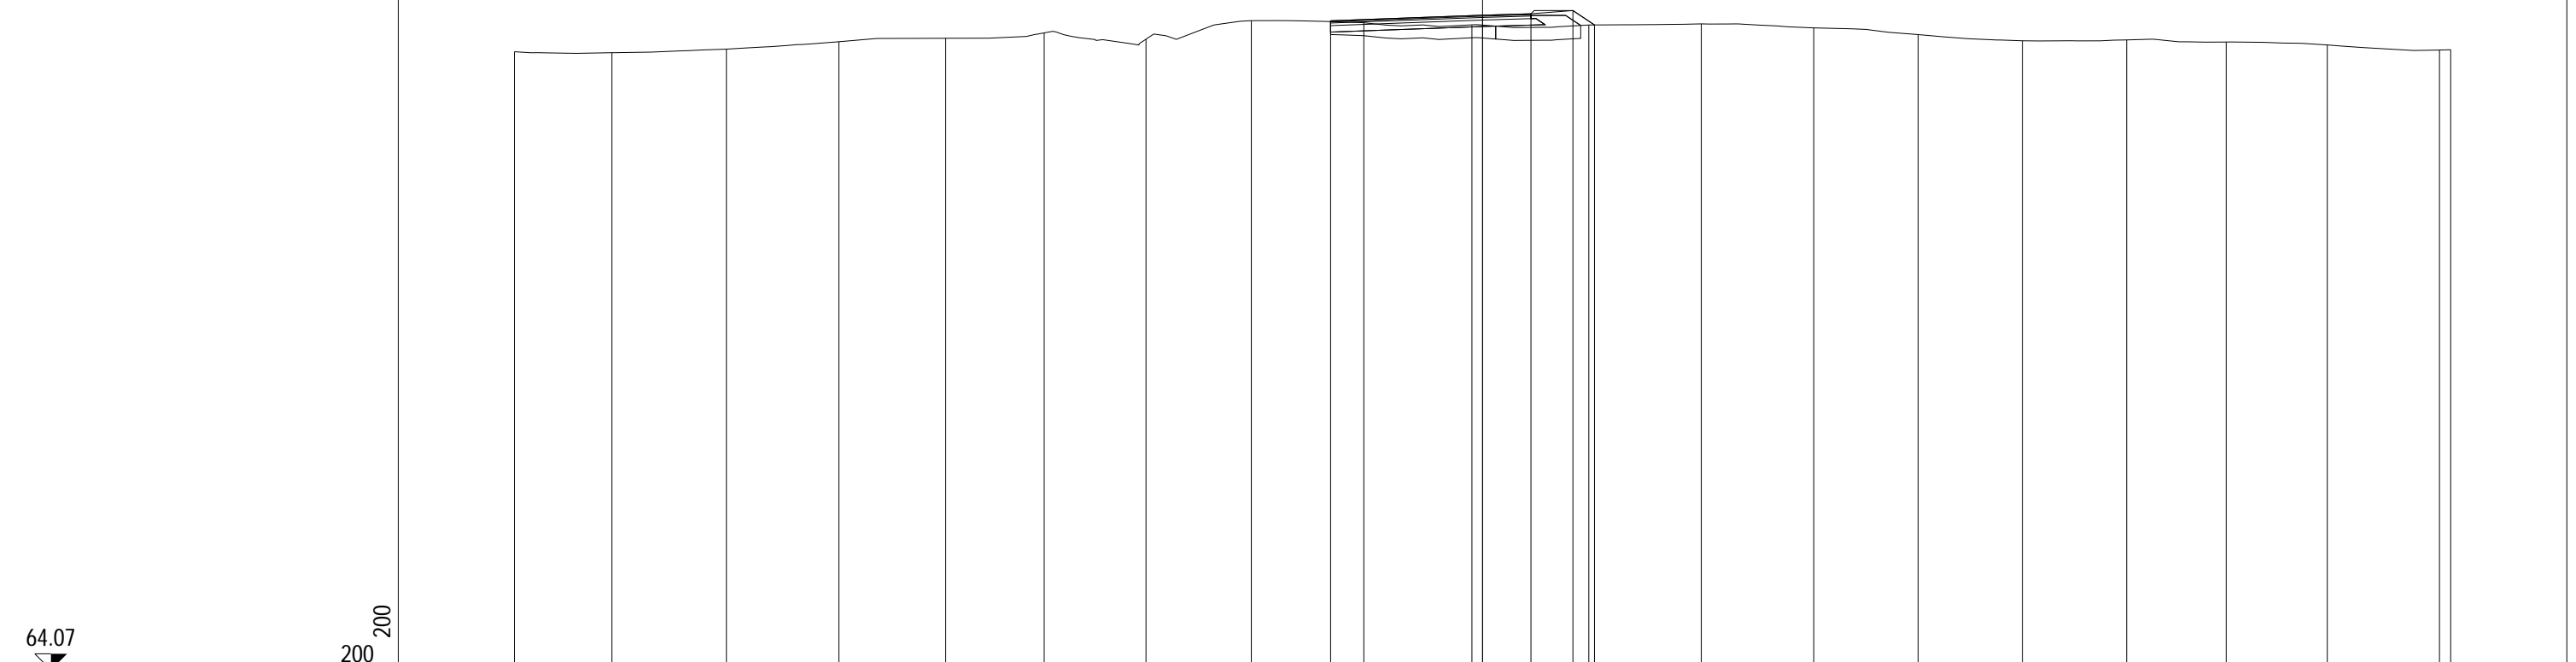

PROGRESSIVE TERRENO	-30.00	-26.98	-23.43	-19.95	-16.64	-13.58	-10.43	-7.17	-3.68	-0.33	3.29	6.78	10.26	13.50	16.73	19.96	23.04	26.18	29.65	30.00
PARZIALI TERRENO		3.02	3.55	3.48	3.31	3.06	3.15	3.26	3.49	3.35	3.62	3.49	3.48	3.24	3.23	3.23	3.08	3.14	3.47	0.35
QUOTE TERRENO	83.21	83.18	83.29	83.52	83.63	83.80	83.60	84.18	84.11	84.05	84.04	84.08	83.95	83.75	83.55	83.58	83.51	83.42	83.27	83.28
PROGRESSIVE PROGETTO									-4.71	0.00	1.50	2.80	3.47							
PARZIALI PROGETTO									4.71	1.50	1.30	0.67								
QUOTE PROGETTO									84.17	84.34	84.39	84.49	84.04							

PROFILO rampa4
 SEZIONE R4S1_3
 PROGRESSIVA 40.00


- A RILEVATO m² 2.30
- B STERRO m² 0.19
- D BASE m² 0.52
- E FONDAZIONE m² 1.38
- SC SCOTICO m² 3.29
- a USURA m 6.58
- b BINDER m 6.58
- v VEGETALE m 2.42

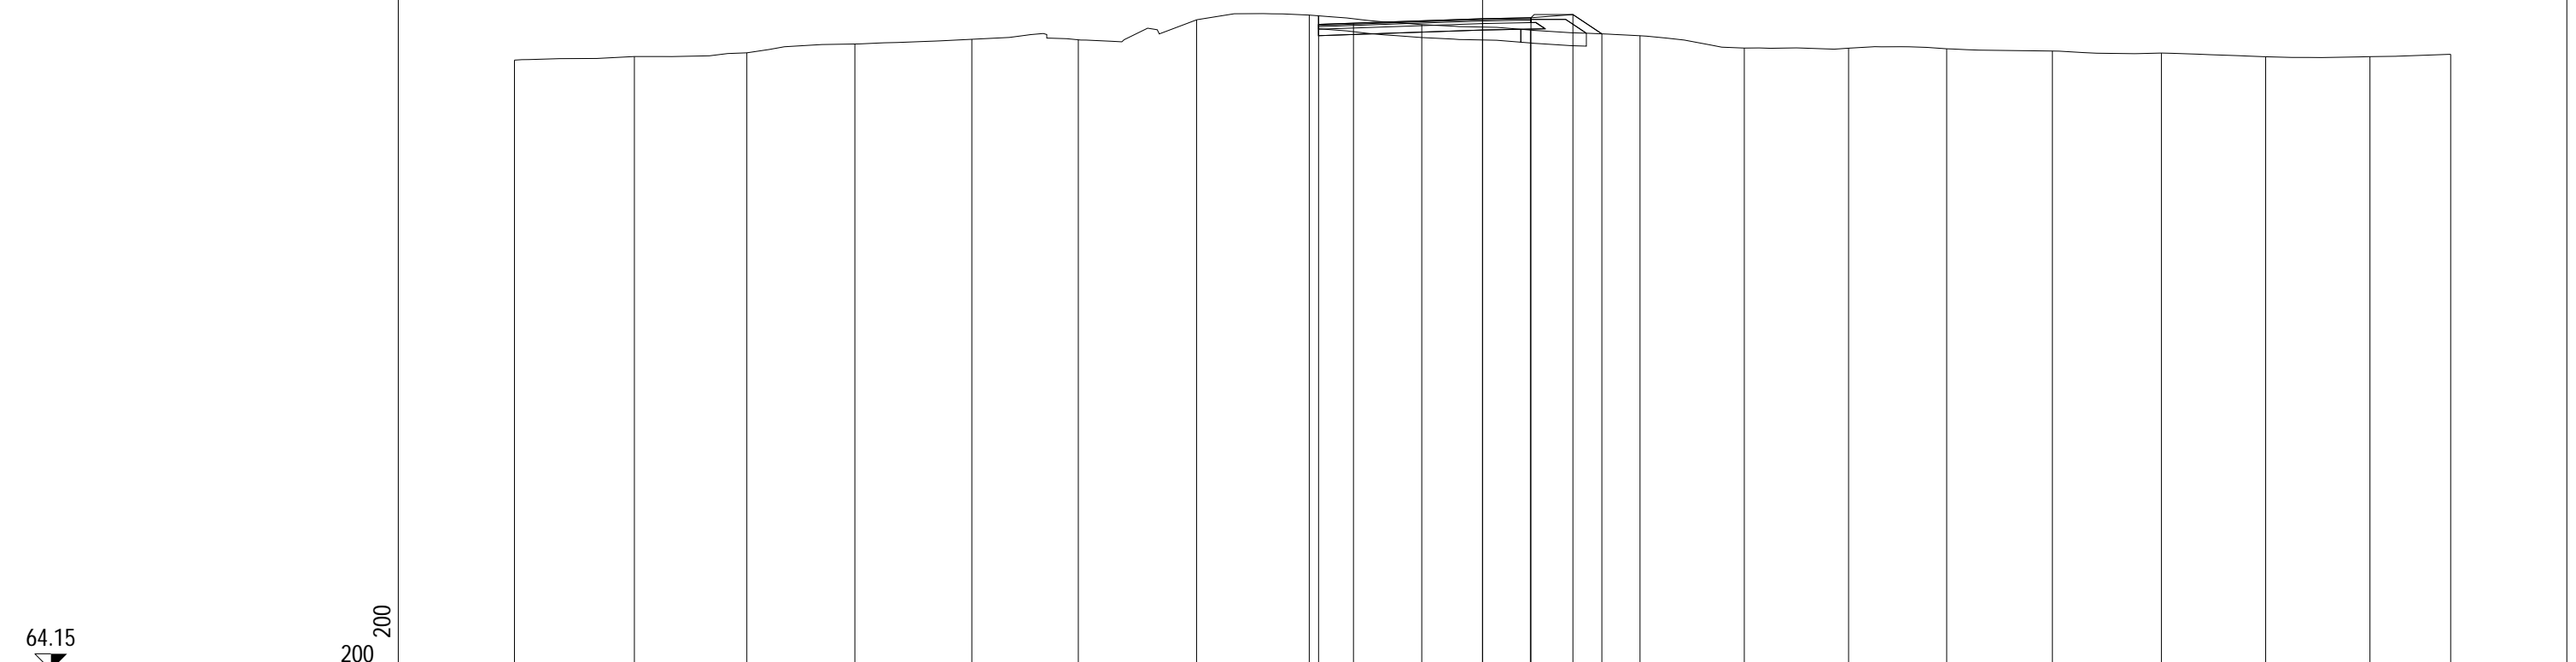

PROGRESSIVE TERRENO	-30.00	-26.28	-22.80	-19.45	-15.83	-12.53	-8.86	-5.37	-1.88	1.48	4.88	8.11	11.34	14.38	17.66	21.04	24.27	27.50	30.00
PARZIALI TERRENO		3.72	3.48	3.35	3.62	3.30	3.67	3.49	3.49	3.36	3.40	3.23	3.23	3.04	3.28	3.38	3.23	3.23	2.50
QUOTE TERRENO	83.03	83.15	83.26	83.53	83.68	83.66	84.28	84.43	84.13	83.97	83.79	83.41	83.40	83.38	83.31	83.25	83.14	83.14	83.21
PROGRESSIVE PROGETTO								-5.08	-4.00	0.00	1.50	2.80	3.70						
PARZIALI PROGETTO								1.08	4.00	1.50	1.30	0.90							
QUOTE PROGETTO								84.14	84.18	84.32	84.35	84.45	83.85						

PROFILO rampa4
 SEZIONE R4S1_4
 PROGRESSIVA 60.00


A RILEVATO m² 1.57
 D BASE m² 0.52
 E FONDAZIONE m² 1.37
 SC SCOTICO m² 3.24
 a USURA m 6.56
 b BINDER m 6.56
 v VEGETALE m 2.19

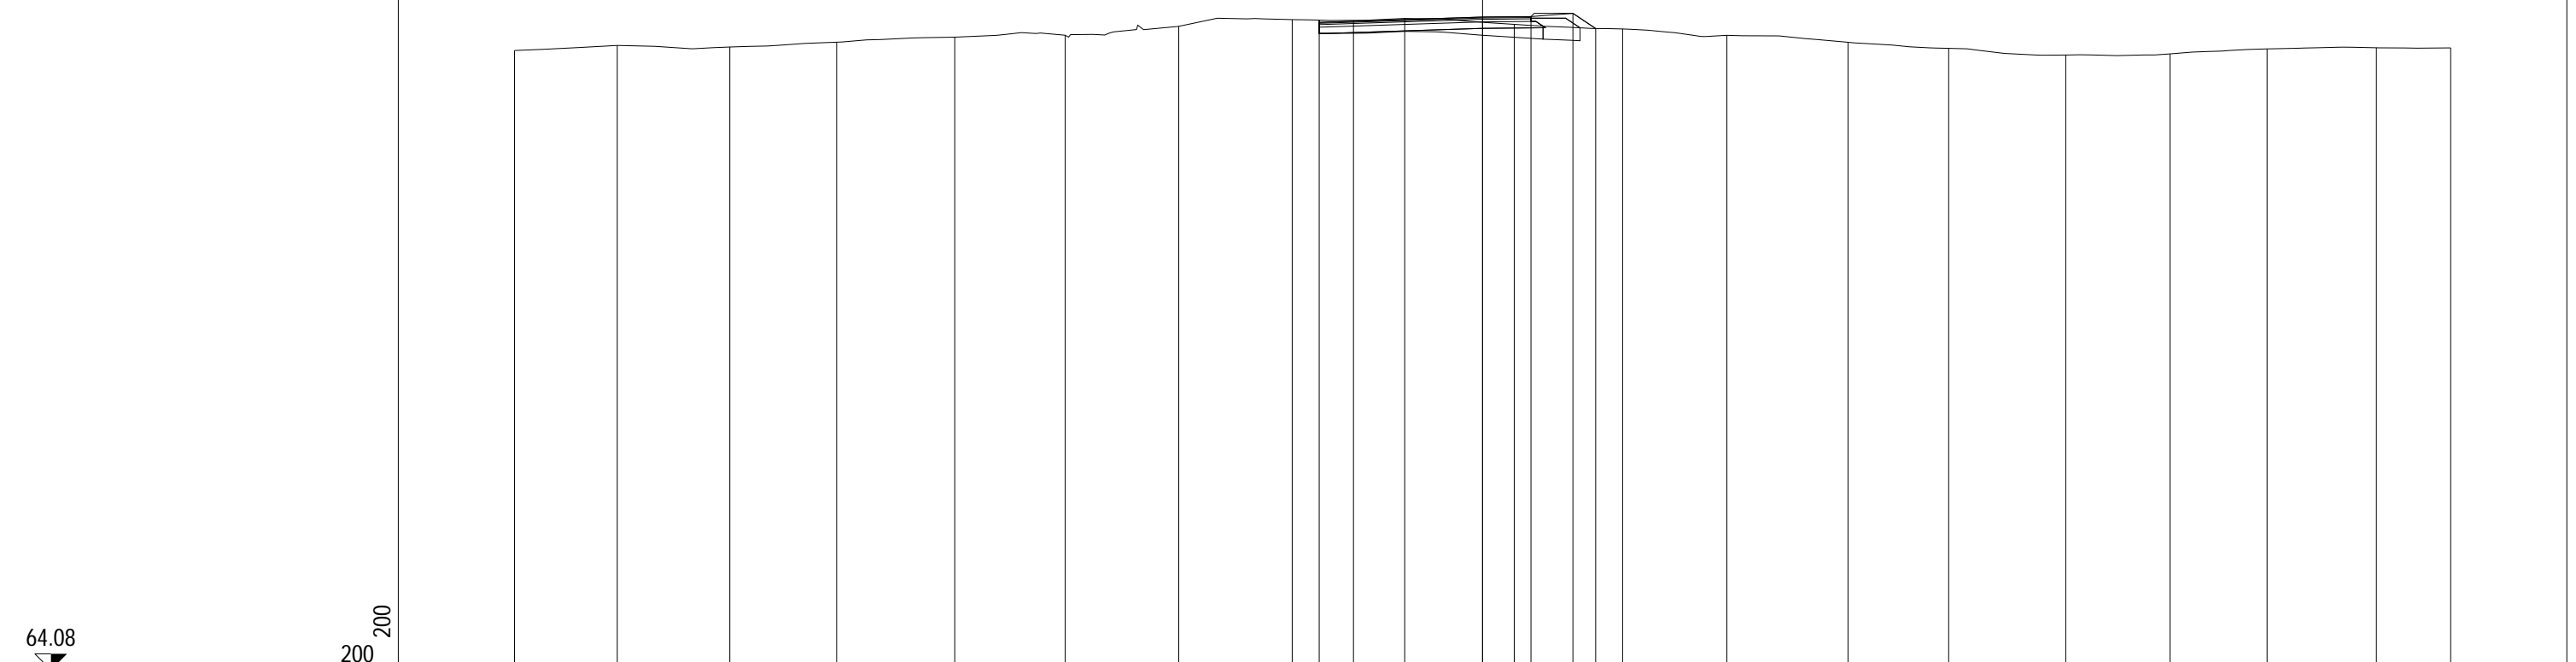

PROGRESSIVE TERRENO	-30.00	-26.81	-23.33	-20.02	-16.36	-12.93	-9.41	-5.90	-2.41	0.98	4.34	7.57	11.32	14.44	18.07	21.30	24.31	27.70	30.00
PARZIALI TERRENO		3.19	3.48	3.31	3.66	3.43	3.52	3.51	3.49	3.39	3.36	3.23	3.75	3.12	3.63	3.23	3.01	3.39	2.30
QUOTE TERRENO	83.26	83.42	83.37	83.52	83.68	83.73	84.01	84.22	84.25	84.07	83.93	83.73	83.52	83.33	83.12	83.16	83.31	83.35	83.34
PROGRESSIVE PROGETTO								-5.06	-4.00	0.00	1.50	2.80	3.51						
PARZIALI PROGETTO								1.06	4.00	1.50	1.30	0.71							
QUOTE PROGETTO								84.13	84.17	84.30	84.31	84.41	83.94						

PROFILO rampa4
 SEZIONE R4S1_5
 PROGRESSIVA 80.00


A RILEVATO m² 2.91
 D BASE m² 0.52
 E FONDAZIONE m² 1.37
 SC SCOTICO m² 3.42
 a USURA m 6.54
 b BINDER m 6.54
 v VEGETALE m 2.65

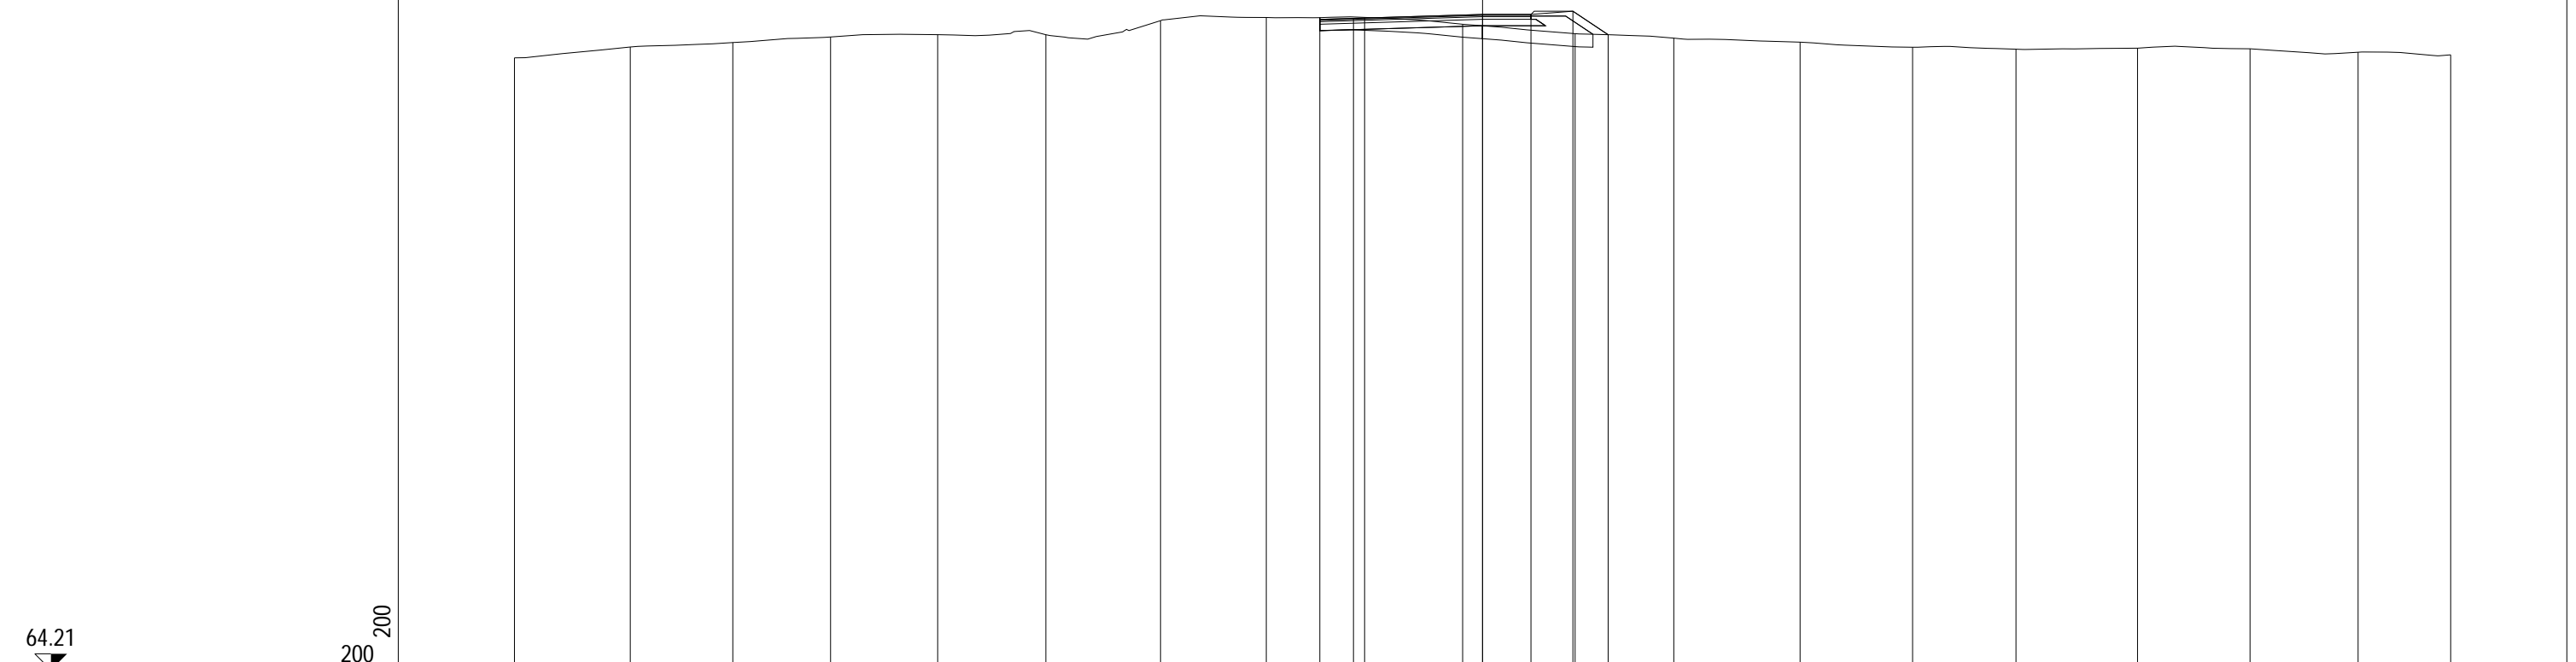

PROGRESSIVE TERRENO	-30.00	-26.41	-23.23	-20.20	-16.88	-13.53	-9.98	-6.70	-3.66	-0.62	2.87	5.93	9.84	13.33	16.53	20.30	23.78	27.13	30.00
PARZIALI TERRENO		3.59	3.18	3.03	3.32	3.35	3.55	3.28	3.04	3.04	3.49	3.06	3.91	3.49	3.20	3.77	3.48	3.35	2.87
QUOTE TERRENO	83.16	83.50	83.64	83.81	83.88	83.88	84.32	84.41	84.42	84.20	83.91	83.77	83.65	83.49	83.43	83.46	83.45	83.34	83.26
PROGRESSIVE PROGETTO									-5.04	-4.00	0.00	1.50	2.80	3.89					
PARZIALI PROGETTO									1.04	4.00	1.50	1.30	1.09						
QUOTE PROGETTO									84.35	84.39	84.51	84.51	84.61	83.88					

PROFILO rampa4
 SEZIONE R4S1_6
 PROGRESSIVA 100.00


A RILEVATO m² 14.72
 D BASE m² 0.52
 E FONDAZIONE m² 1.43
 SC SCOTICO m² 4.86
 a USURA m 6.52
 b BINDER m 6.52
 v VEGETALE m 7.28

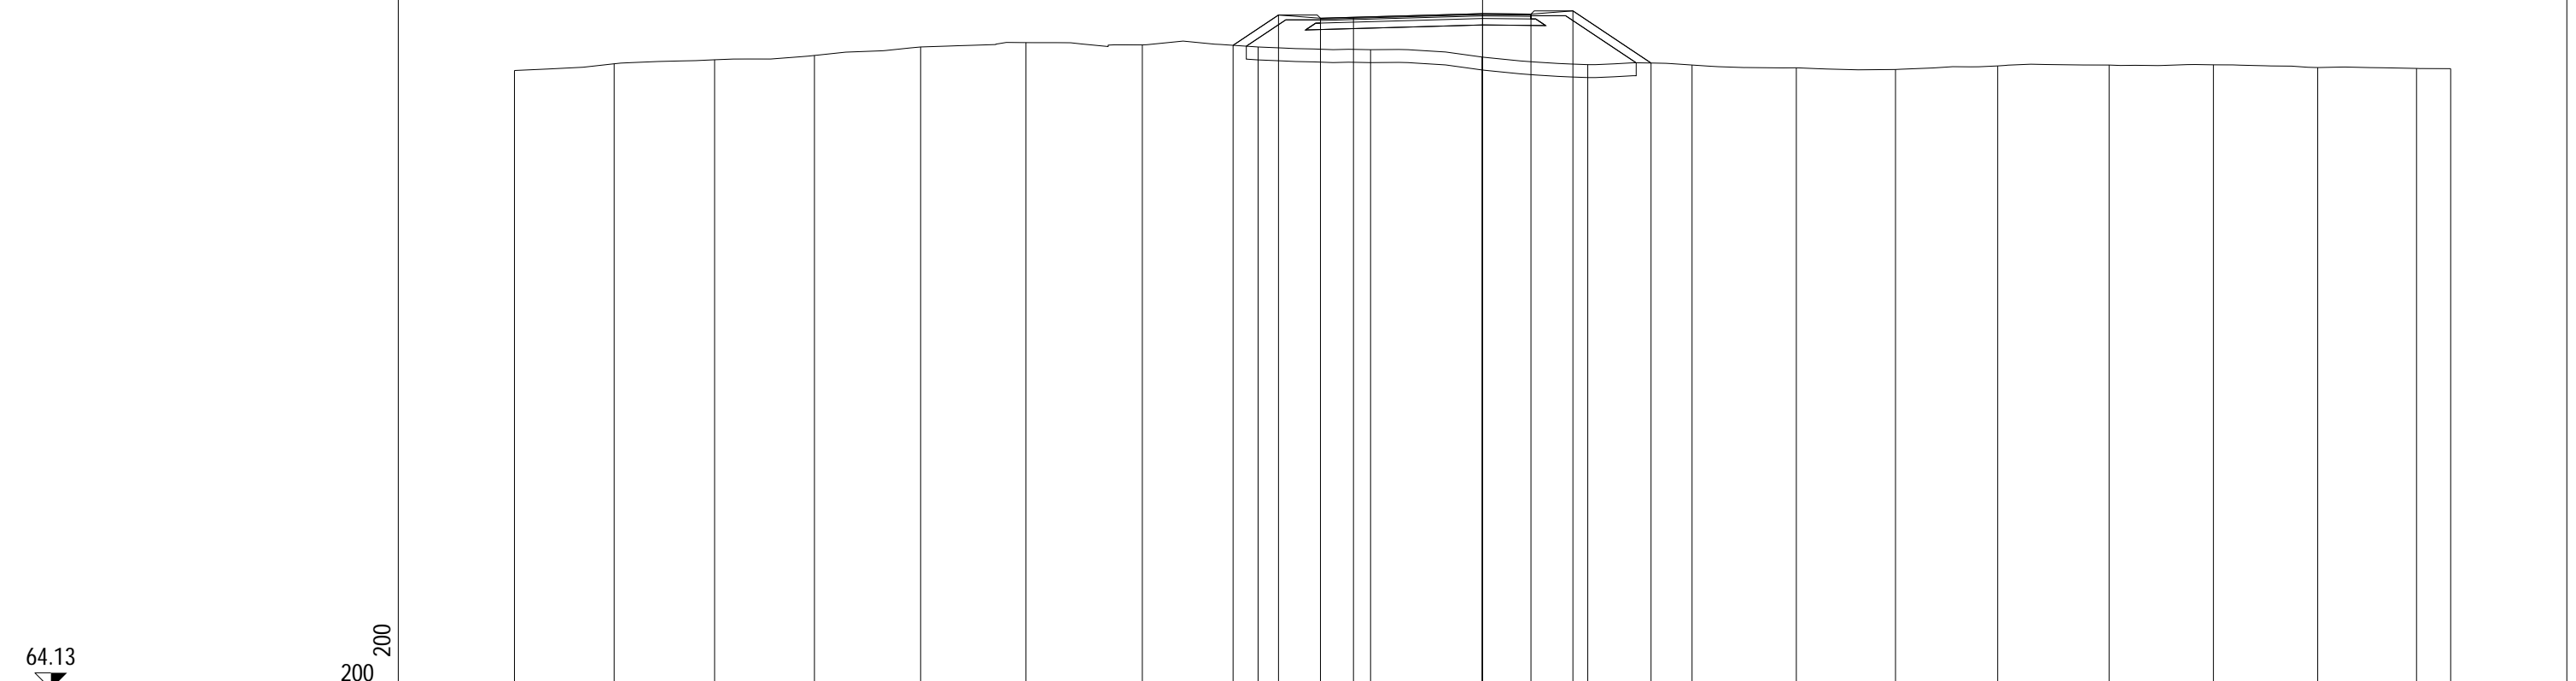

PROGRESSIVE TERRENO	-30.00	-26.91	-23.80	-20.70	-17.41	-14.15	-10.54	-6.96	-3.47	-0.02	3.26	6.49	9.72	12.80	15.96	19.42	22.65	25.88	28.94	30.00
PARZIALI TERRENO		3.09	3.11	3.10	3.29	3.26	3.61	3.58	3.49	3.45	3.28	3.23	3.23	3.08	3.16	3.46	3.23	3.23	3.06	1.06
QUOTE TERRENO	83.27	83.48	83.61	83.74	84.00	84.14	84.07	84.00	83.92	83.69	83.46	83.44	83.36	83.31	83.42	83.44	83.45	83.37	83.34	83.33
PROGRESSIVE PROGETTO								-7.73	-6.32	-5.02	-4.00	0.00	1.50	2.80	5.22					
PARZIALI PROGETTO								1.41	1.30	1.02	4.00	1.50	1.30	2.42						
QUOTE PROGETTO								84.05	84.99	84.89	84.92	85.03	85.02	85.12	83.51					

PROFILO rampa4
 SEZIONE R4S1_7
 PROGRESSIVA 120.00


A RILEVATO m² 32.09
 D BASE m² 0.53
 E FONDAZIONE m² 1.41
 SC SCOTICO m² 6.14
 a USURA m 6.50
 b BINDER m 6.50
 v VEGETALE m 11.27

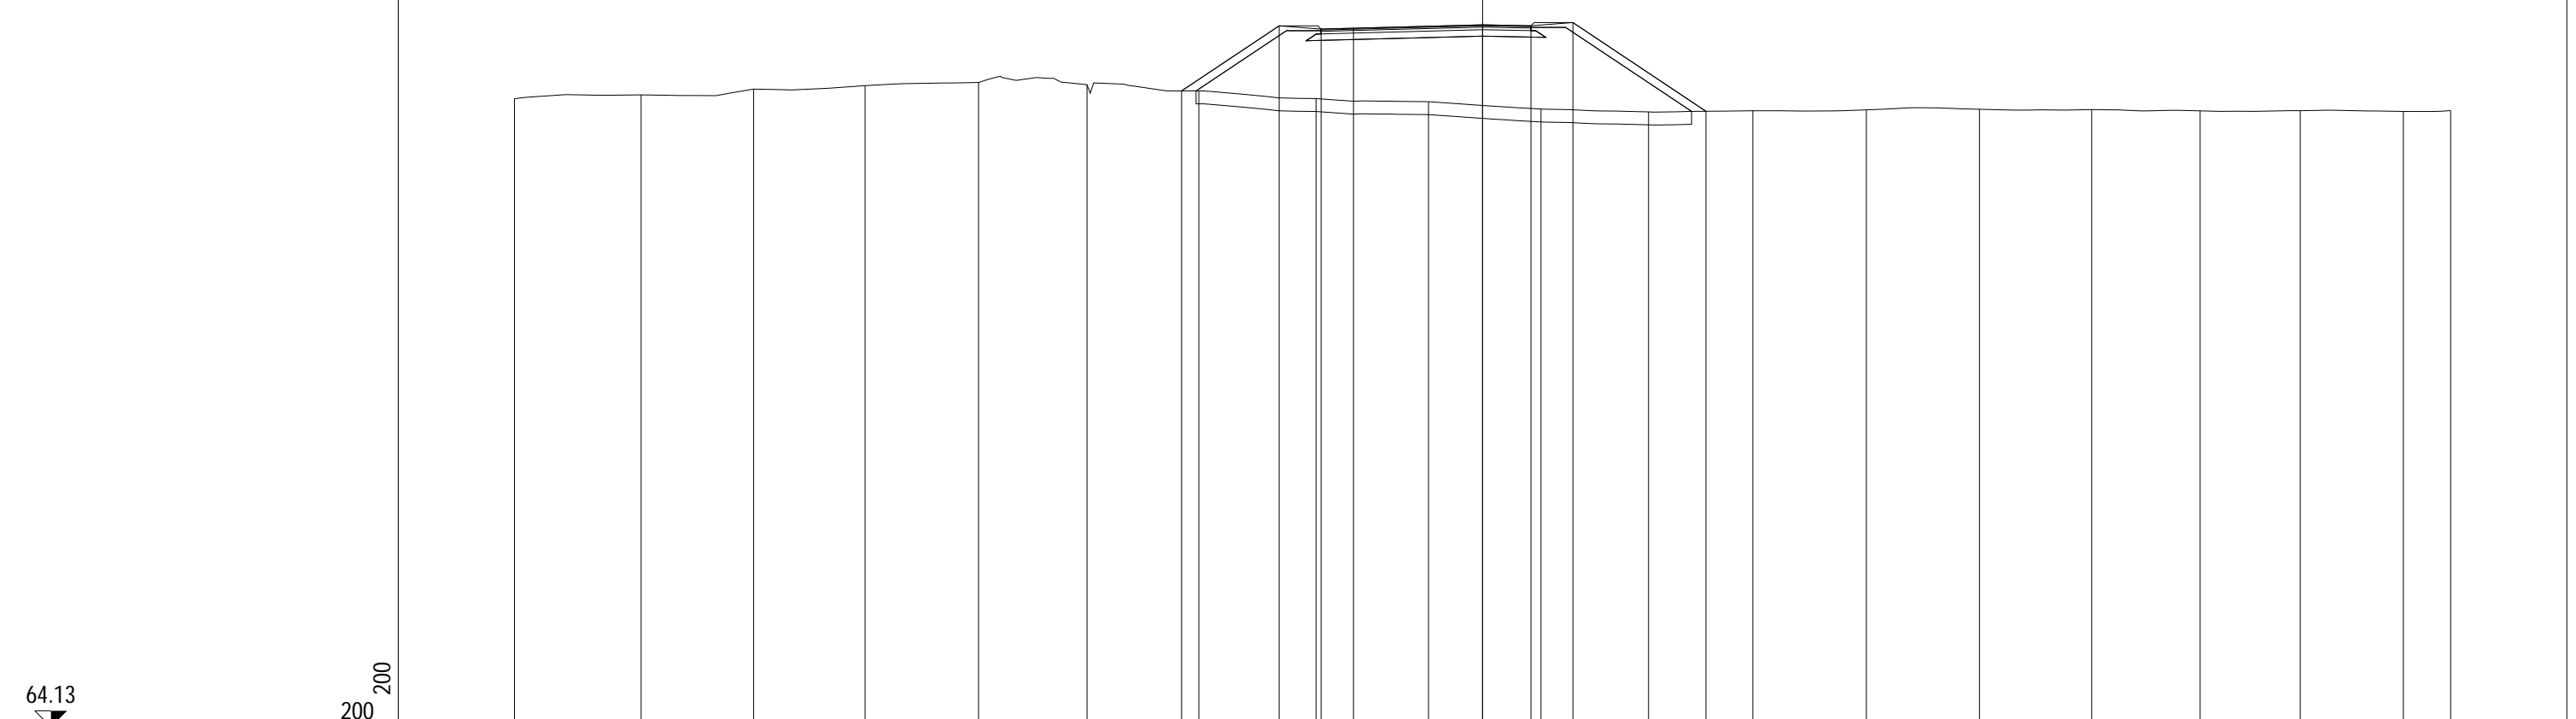

PROGRESSIVE TERRENO	-30.00	-26.07	-22.59	-19.14	-15.62	-12.26	-8.79	-5.16	-1.67	1.81	5.14	8.38	11.89	15.40	18.88	22.24	25.34	28.53	30.00
PARZIALI TERRENO		3.93	3.48	3.45	3.52	3.36	3.47	3.63	3.49	3.48	3.33	3.24	3.51	3.51	3.48	3.36	3.10	3.19	1.47
QUOTE TERRENO	83.59	83.71	83.89	84.00	84.09	84.03	83.83	83.59	83.50	83.27	83.18	83.22	83.24	83.26	83.25	83.21	83.22	83.20	83.22
PROGRESSIVE PROGETTO							-9.33	-6.30	-5.00	-4.00	0.00	1.50	2.80	6.92					
PARZIALI PROGETTO							3.03	1.30	1.00	4.00	1.50	1.30	4.12						
QUOTE PROGETTO							83.83	85.85	85.75	85.77	85.88	85.85	85.95	83.20					

PROFILO rampa4
 SEZIONE R4S1_8
 PROGRESSIVA 131.67


A RILEVATO m² 44.79
 D BASE m² 0.53
 E FONDAZIONE m² 1.41
 SC SCOTICO m² 7.01
 a USURA m 6.52
 b BINDER m 6.52
 v VEGETALE m 13.86

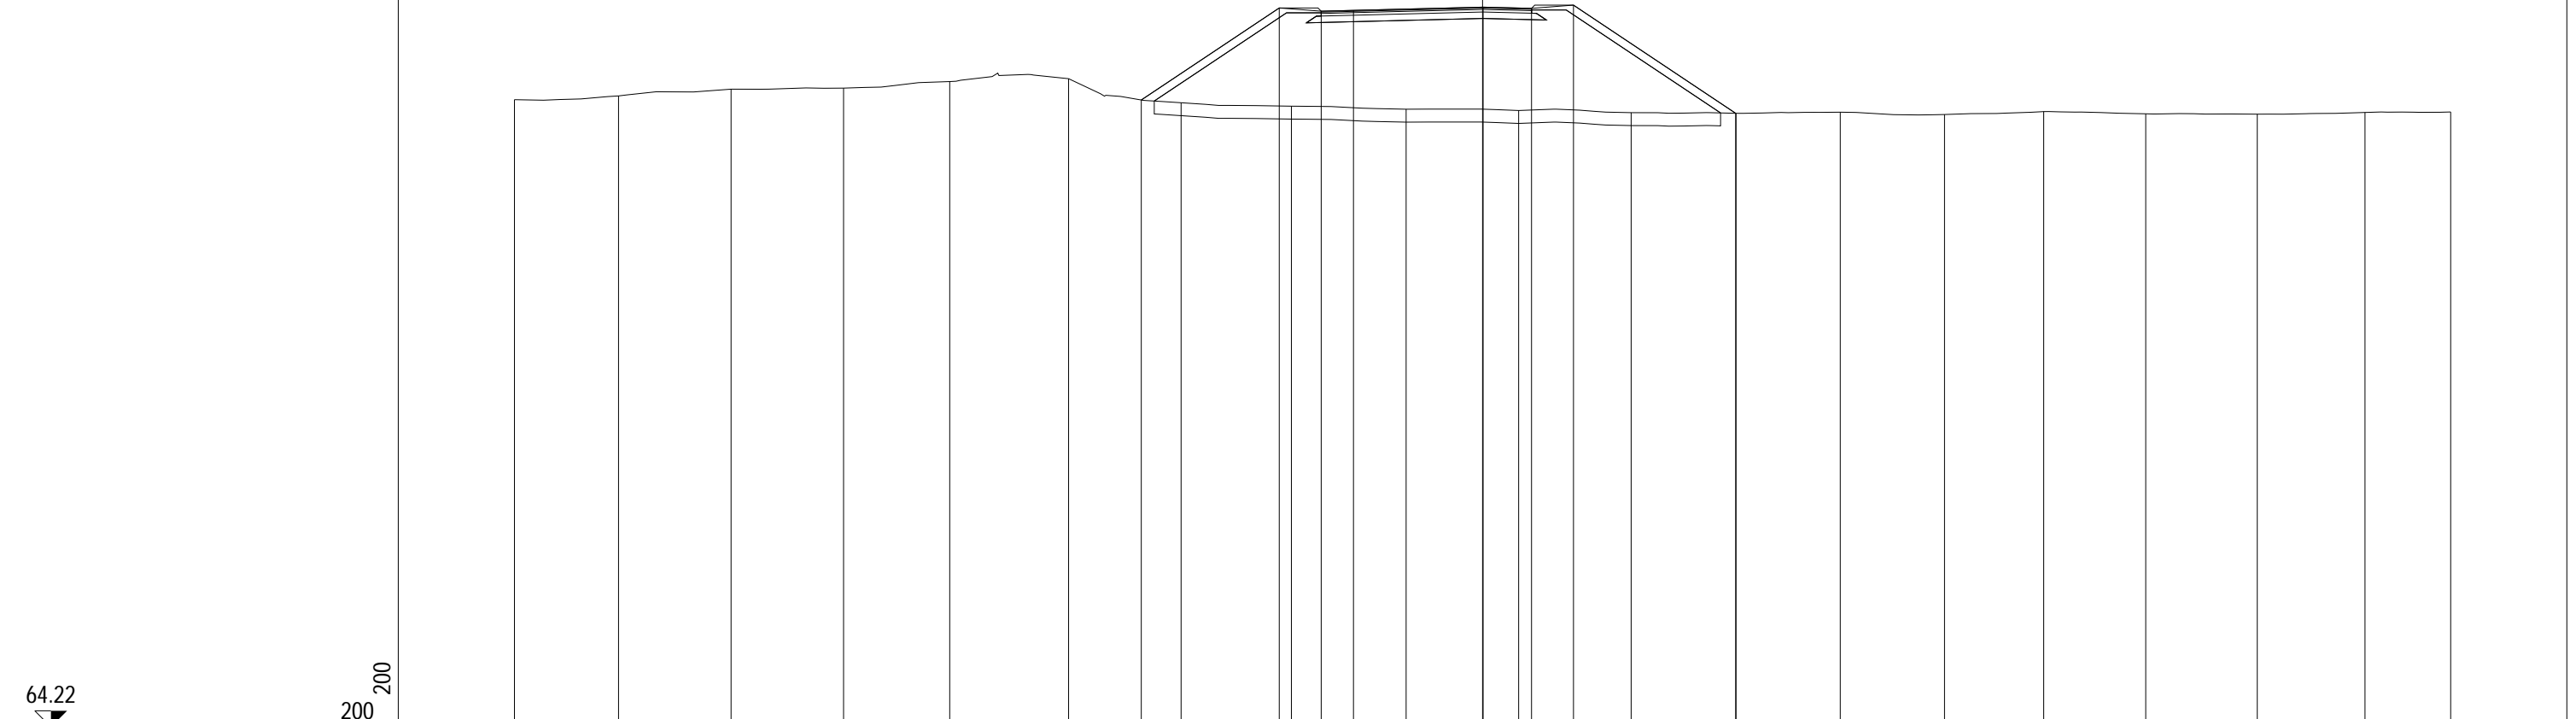

PROGRESSIVE TERRENO	-30.00	-26.77	-23.29	-19.80	-16.51	-12.83	-9.34	-5.92	-2.37	1.12	4.60	7.85	11.08	14.32	17.39	20.55	24.01	27.34	30.00
PARZIALI TERRENO		3.23	3.48	3.49	3.29	3.68	3.49	3.42	3.55	3.49	3.48	3.25	3.23	3.24	3.07	3.16	3.46	3.33	2.66
QUOTE TERRENO	83.65	83.77	83.98	84.01	84.21	84.30	83.56	83.45	83.35	83.31	83.25	83.23	83.26	83.19	83.28	83.21	83.20	83.25	83.27
PROGRESSIVE PROGETTO							-10.58	-6.30	-5.00	-4.00		0.02	1.52	2.82		7.84			
PARZIALI PROGETTO							4.28	1.30	1.00	4.02	1.50	1.30	5.02						
QUOTE PROGETTO							83.64	86.49	86.39	86.42		86.52	86.48	86.58		83.23			

PROFILO rampa4
 SEZIONE R4S1_9
 PROGRESSIVA 140.00


A RILEVATO m² 54.81
 D BASE m² 0.53
 E FONDAZIONE m² 1.45
 SC SCOTICO m² 7.53
 a USURA m 6.58
 b BINDER m 6.58
 v VEGETALE m 15.16

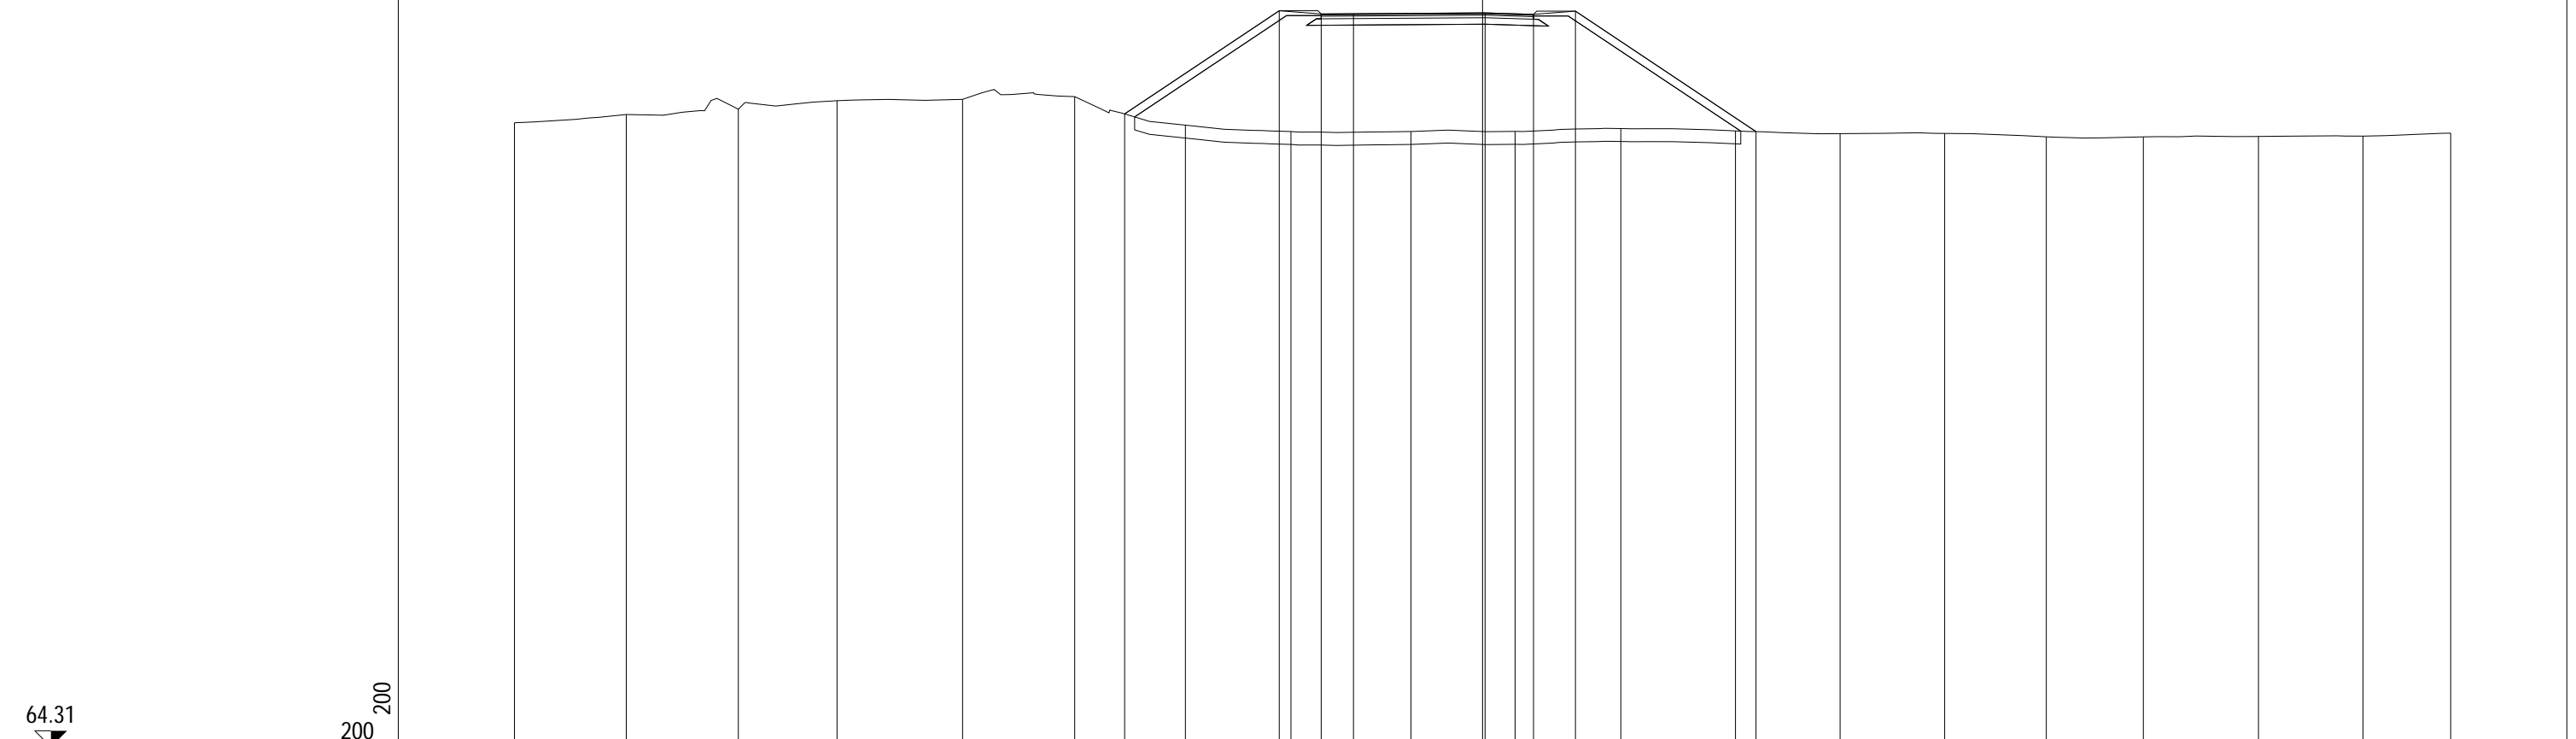

PROGRESSIVE TERRENO	-30.00	-26.53	-23.06	-20.00	-16.11	-12.64	-9.21	-5.94	-2.22	1.01	4.28	7.84	11.08	14.32	17.47	20.48	24.04	27.28	30.00
PARZIALI TERRENO		3.47	3.47	3.06	3.89	3.47	3.43	3.27	3.72	3.23	3.27	3.56	3.24	3.24	3.15	3.01	3.56	3.24	2.72
QUOTE TERRENO	83.64	83.89	84.05	84.32	84.36	84.44	83.56	83.36	83.36	83.37	83.46	83.38	83.30	83.31	83.20	83.20	83.21	83.22	83.31
PROGRESSIVE PROGETTO							-11.09	-6.30	-5.00	-4.00	0.08	1.58	2.88						8.47
PARZIALI PROGETTO							4.79	1.30	1.00	4.08	1.50	1.30	5.59						
QUOTE PROGETTO							83.91	87.10	87.00	87.01	87.04	86.99	87.09						83.36

PROFILO rampa4
 SEZIONE R4S1_10
 PROGRESSIVA 160.00


A RILEVATO m² 79.67
 D BASE m² 0.54
 E FONDAZIONE m² 1.48
 SC SCOTICO m² 8.67
 a USURA m 6.78
 b BINDER m 6.78
 v VEGETALE m 18.37

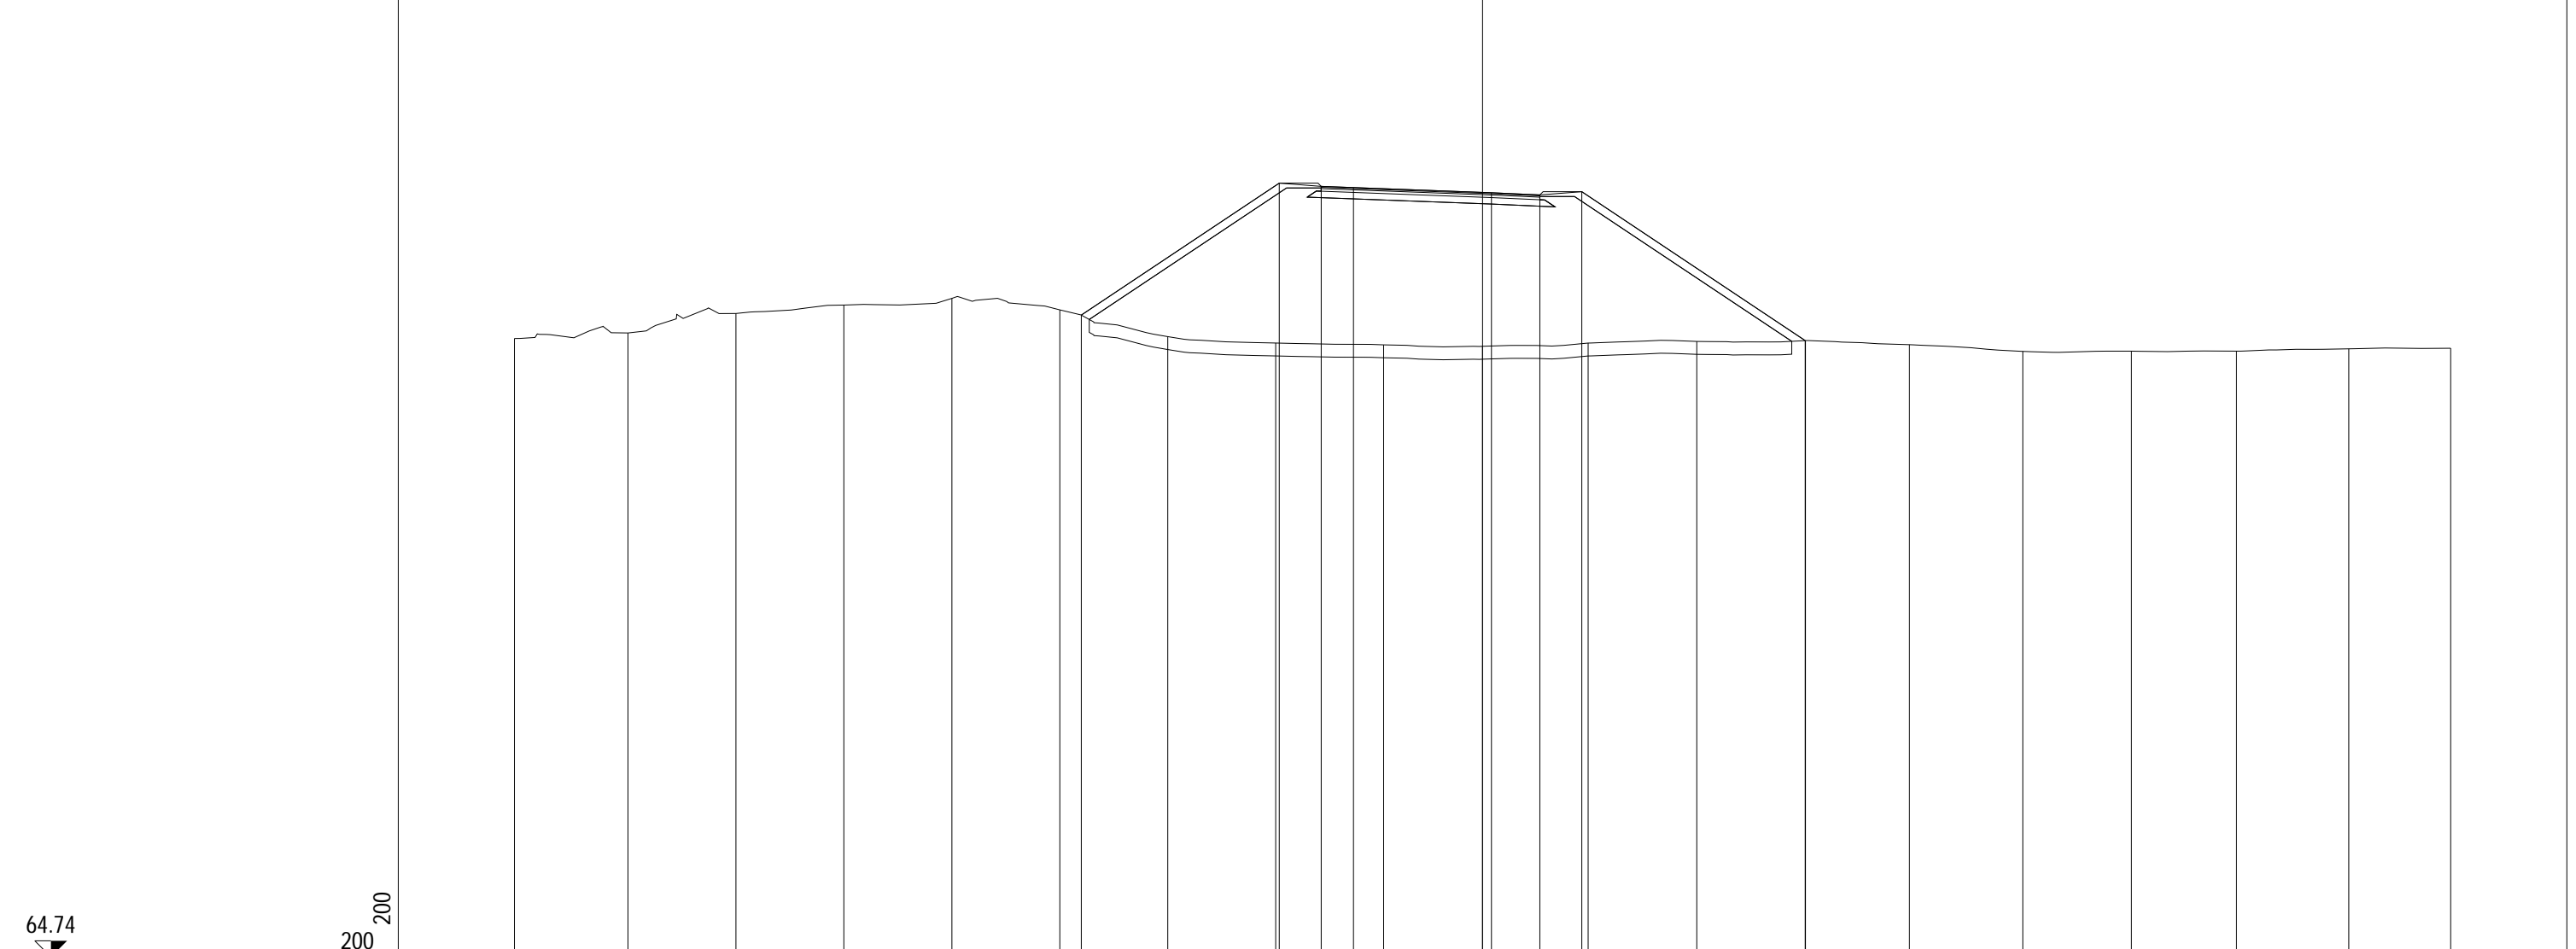

PROGRESSIVE TERRENO	-30.00	-26.48	-23.14	-19.79	-16.44	-13.10	-9.75	-6.41	-3.07	0.00	3.27	6.64	10.01	13.23	16.74	20.11	23.36	26.84	30.00
PARZIALI TERRENO		3.52	3.34	3.35	3.35	3.34	3.35	3.34	3.34	3.07	3.27	3.37	3.37	3.22	3.51	3.37	3.25	3.48	3.16
QUOTE TERRENO	83.91	84.08	84.68	84.94	85.15	84.80	83.97	83.77	83.71	83.67	83.77	83.82	83.84	83.72	83.51	83.52	83.52	83.59	83.61
PROGRESSIVE PROGETTO						-12.43		-6.30	-5.00	-4.00	0.28	1.78	3.08	10.00					
PARZIALI PROGETTO							6.13	1.30	1.00	4.28	1.50	1.30	6.92						
QUOTE PROGETTO						84.63		88.72	88.62	88.59	88.43	88.36	88.46	83.84					

PROFILO rampa4
 SEZIONE R4S1_11
 PROGRESSIVA 164.92


A RILEVATO m² 86.46
 D BASE m² 0.55
 E FONDAZIONE m² 1.47
 SC SCOTICO m² 9.08
 a USURA m 6.82
 b BINDER m 6.82
 v VEGETALE m 19.57

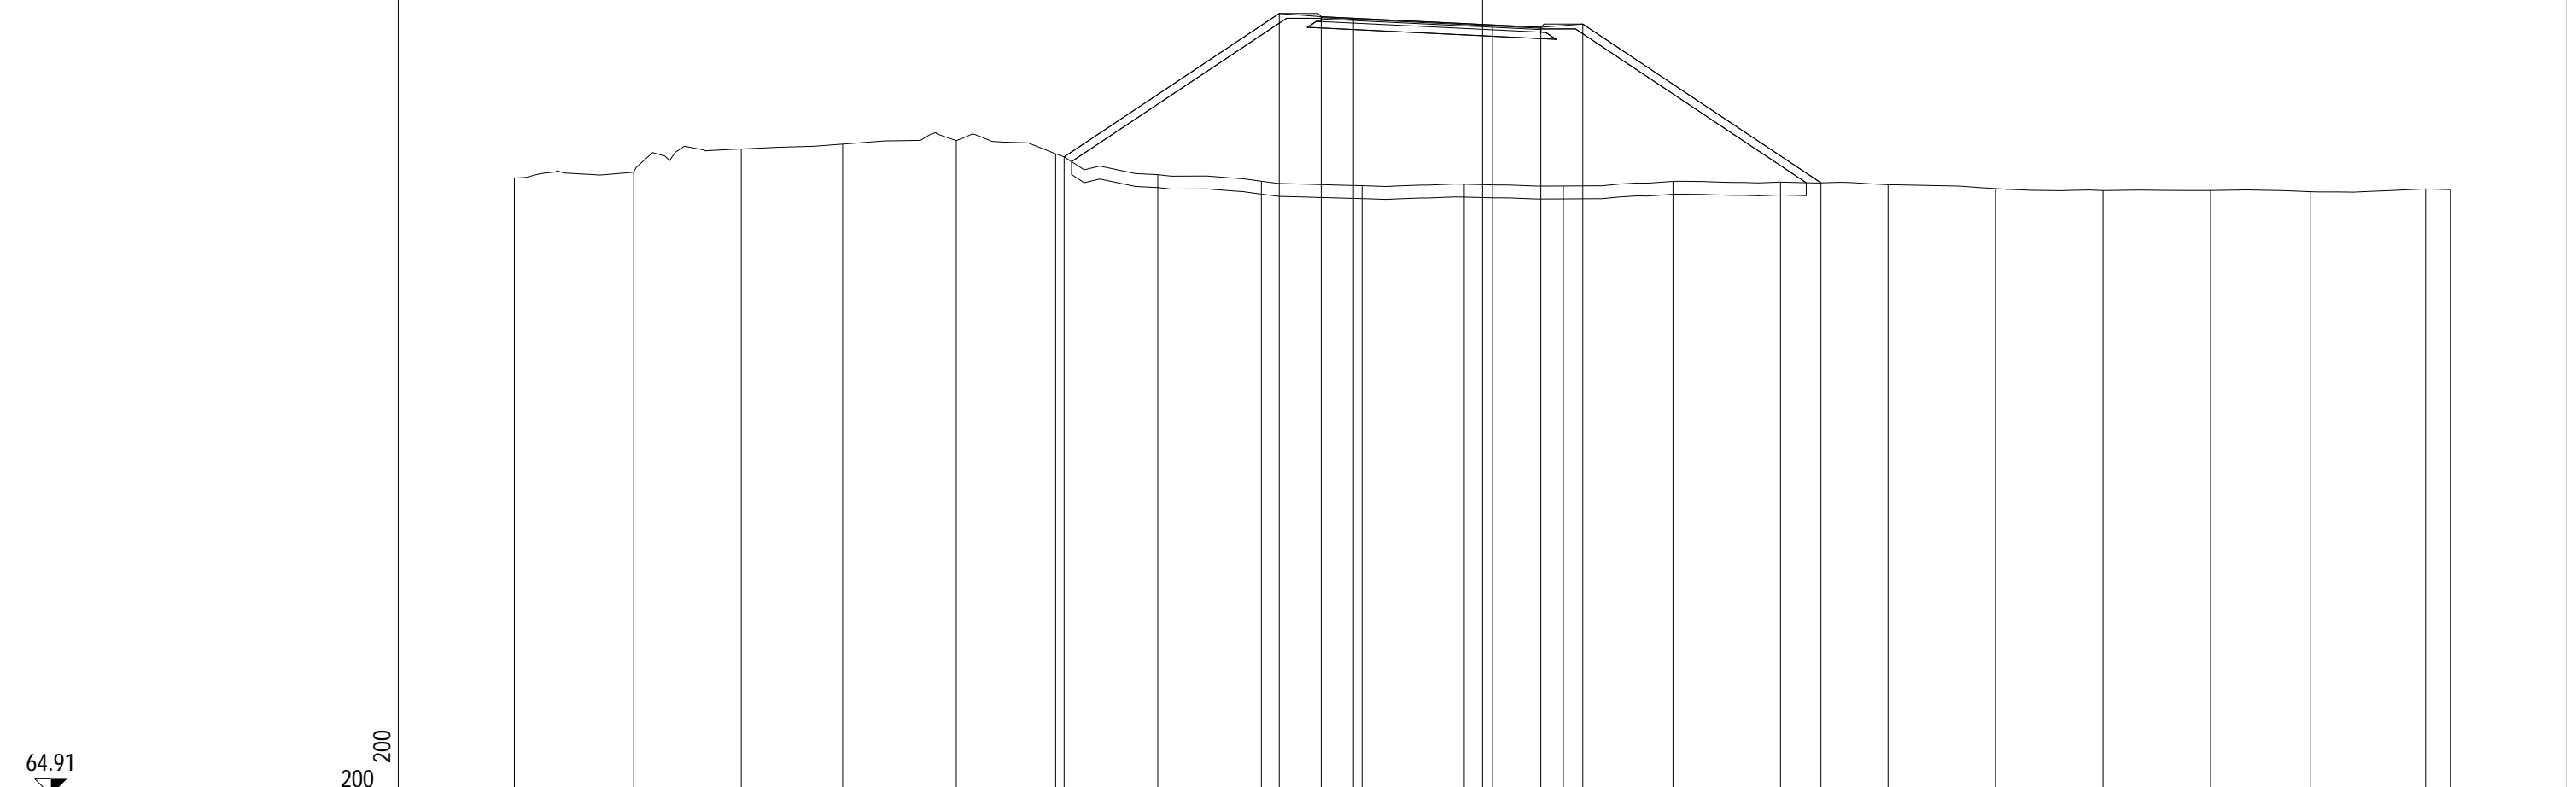

PROGRESSIVE TERRENO	-30.00	-26.30	-22.97	-19.83	-16.31	-13.23	-10.06	-6.85	-3.73	-0.57	2.50	5.90	9.23	12.56	15.90	19.23	22.56	25.65	29.22	30.00
PARZIALI TERRENO		3.70	3.33	3.14	3.52	3.08	3.17	3.21	3.12	3.16	3.07	3.40	3.33	3.33	3.34	3.33	3.33	3.09	3.57	0.78
QUOTE TERRENO	84.03	84.21	84.93	85.08	85.19	84.78	84.13	83.93	83.79	83.84	83.78	83.92	83.90	83.82	83.70	83.64	83.64	83.60	83.69	83.67
PROGRESSIVE PROGETTO						-12.97		-6.30	-5.00	-4.00	0.31	1.81	3.11		10.49					
PARZIALI PROGETTO							6.67	1.30	1.00	4.31	1.50	1.30	7.38							
QUOTE PROGETTO						84.68		89.13	89.03	88.98	88.77	88.70	88.80		83.88					

PROFILO rampa4
 SEZIONE R4S1_12
 PROGRESSIVA 180.00


A RILEVATO m² 123.31
 D BASE m² 0.54
 E FONDAZIONE m² 1.49
 SC SCOTICO m² 11.92
 a USURA m 6.83
 b BINDER m 6.83
 v VEGETALE m 27.17

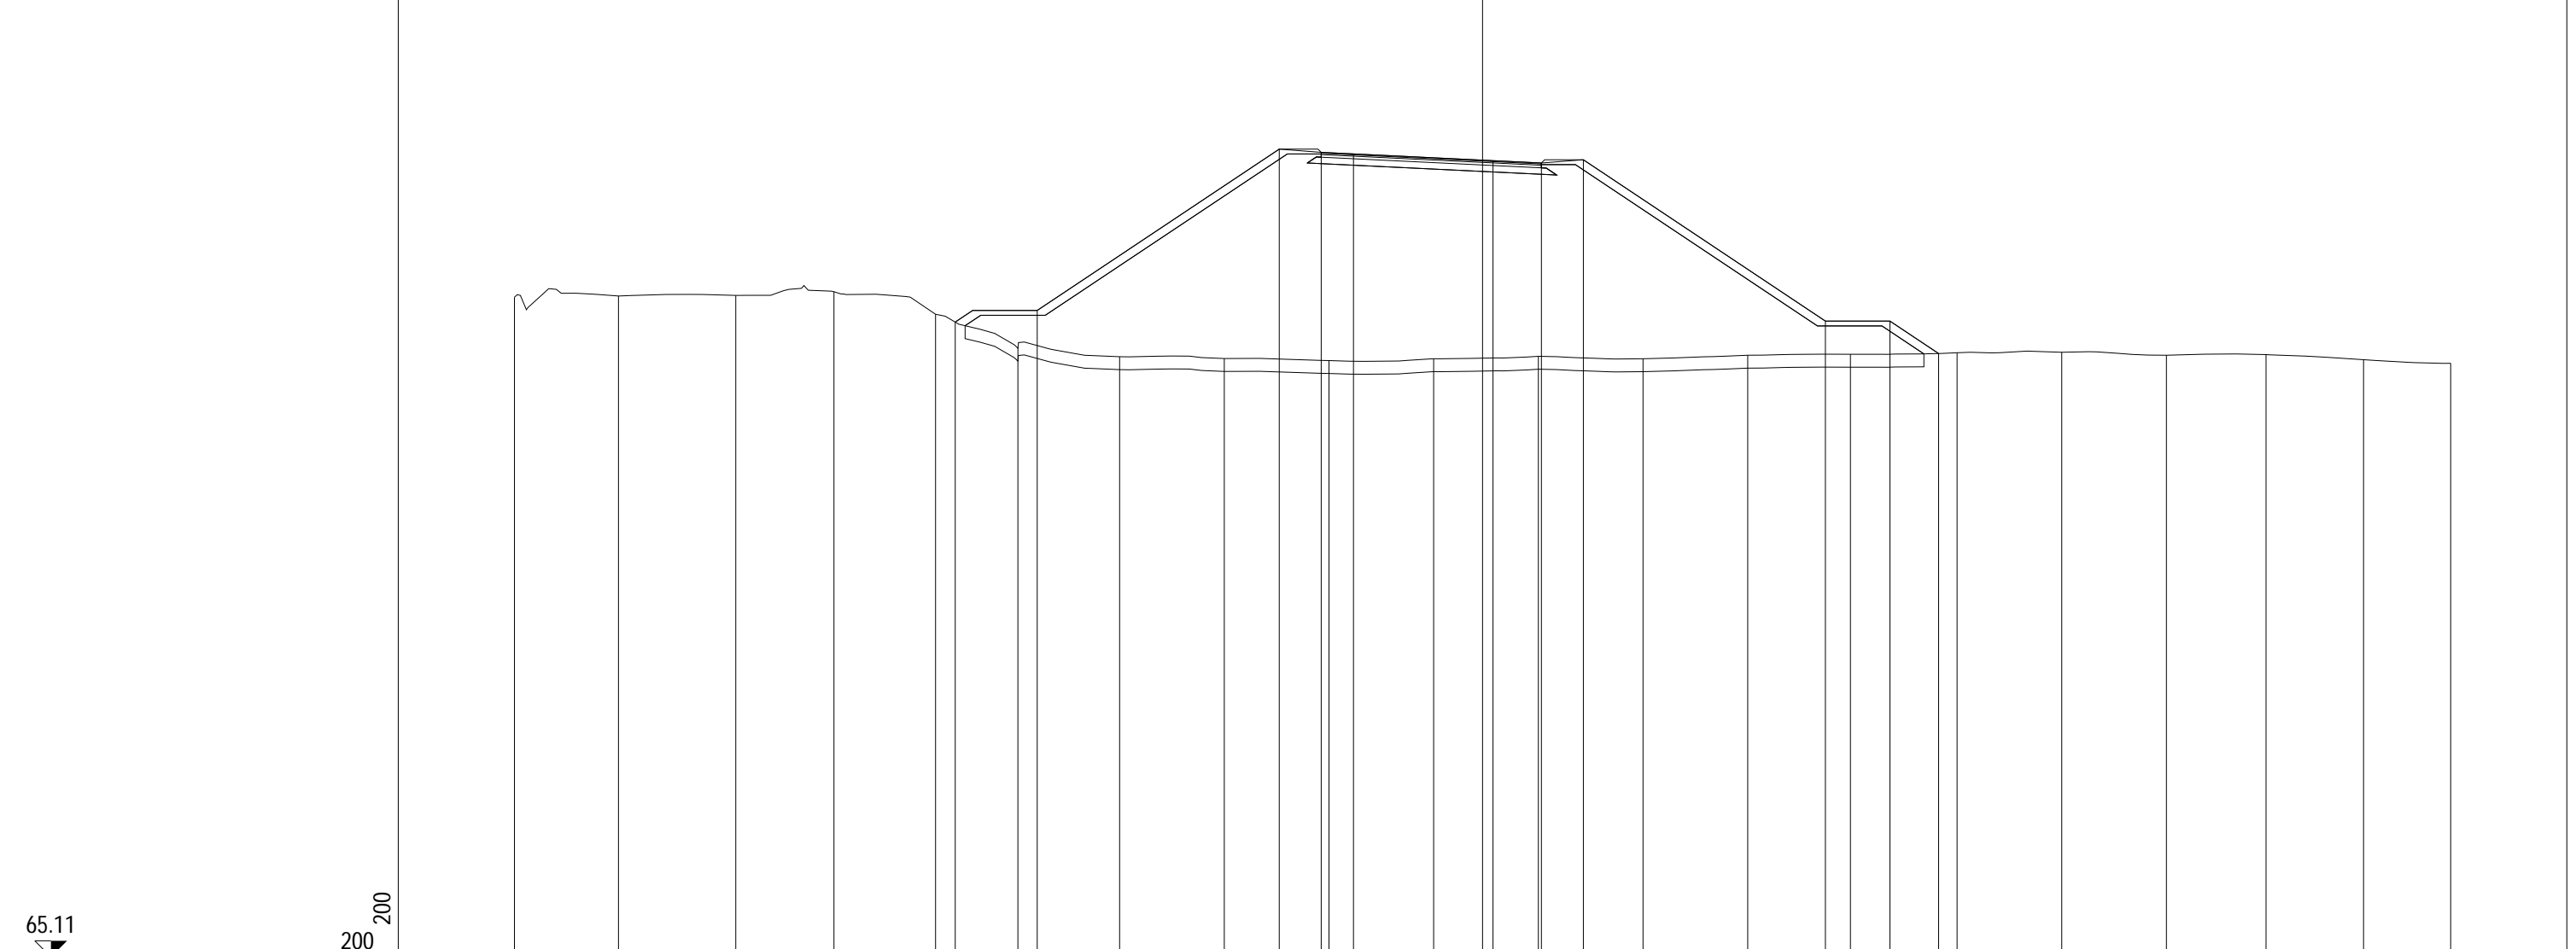

PROGRESSIVE TERRENO	-30.00	-26.78	-23.14	-20.10	-16.95	-14.40	-11.25	-8.00	-4.76	-1.52	1.73	4.97	8.22	11.40	14.70	17.95	21.19	24.28	27.30	30.00
PARZIALI TERRENO		3.22	3.64	3.04	3.15	2.55	3.15	3.25	3.24	3.24	3.25	3.24	3.25	3.18	3.30	3.25	3.24	3.09	3.02	2.70
QUOTE TERRENO	85.56	85.59	85.61	85.73	85.03	83.98	83.71	83.66	83.59	83.65	83.73	83.65	83.76	83.79	83.84	83.85	83.76	83.78	83.62	83.51
PROGRESSIVE PROGETTO					-16.34	-13.80			-6.30	-5.00	-4.00	0.32	1.82	3.12	10.62	12.62	14.13			
PARZIALI PROGETTO					2.54	7.50		1.30	1.00	4.32	1.50	1.30	7.50	2.00	1.51					
QUOTE PROGETTO					84.79	85.15		90.15	90.05	90.00	89.79	89.72	89.82	84.82	84.82	83.81				


PROFILO rampa4
 SEZIONE R4S1_13
 PROGRESSIVA 186.57

A RILEVATO m² 138.53
 D BASE m² 0.54
 E FONDAZIONE m² 1.48
 SC SCOTICO m² 12.37
 a USURA m 6.83
 b BINDER m 6.83
 v VEGETALE m 28.50

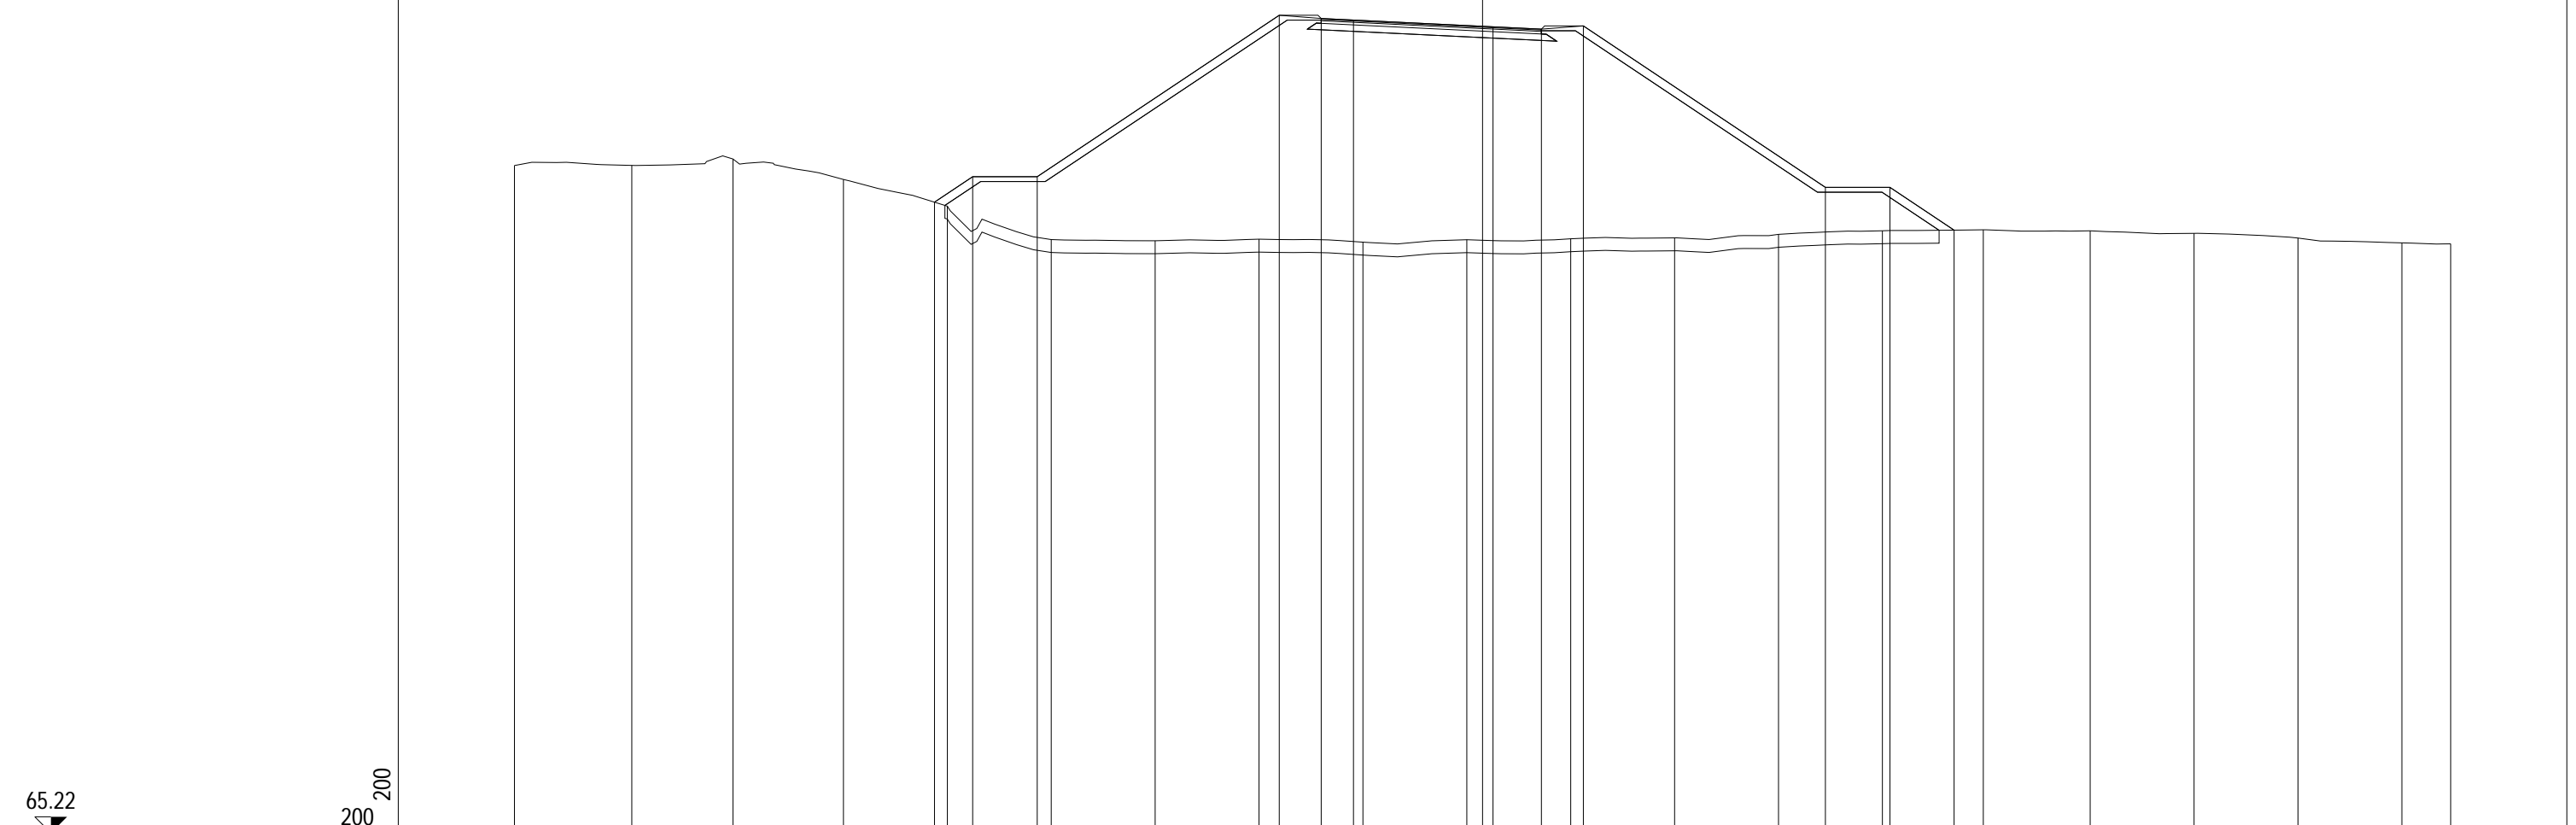


PROGRESSIVE TERRENO	-30.00	-26.36	-23.23	-19.80	-16.58	-13.37	-10.15	-6.93	-3.71	-0.49	2.73	5.95	9.17	12.39	15.52	18.83	22.05	25.27	28.49	30.00
PARZIALI TERRENO		3.64	3.13	3.43	3.22	3.21	3.22	3.22	3.22	3.22	3.22	3.22	3.22	3.22	3.13	3.31	3.22	3.22	3.22	1.51
QUOTE TERRENO	85.89	85.89	86.09	85.46	84.63	83.60	83.56	83.61	83.52	83.59	83.62	83.65	83.76	83.87	83.90	83.87	83.79	83.64	83.50	83.46
PROGRESSIVE PROGETTO					-16.98	-15.80	-13.80		-6.30	-5.00	-4.00		0.32	1.82	3.12		10.62	12.62	14.61	
PARZIALI PROGETTO					1.18	2.00		7.50		1.30	1.00		4.32	1.50	1.30		7.50		2.00	1.99
QUOTE PROGETTO					84.76	85.54	85.54		90.54	90.44	90.40		90.19	90.11	90.21		85.21	85.21	83.89	

PROFILO rampa4
 SEZIONE R4S1_14
 PROGRESSIVA 200.00

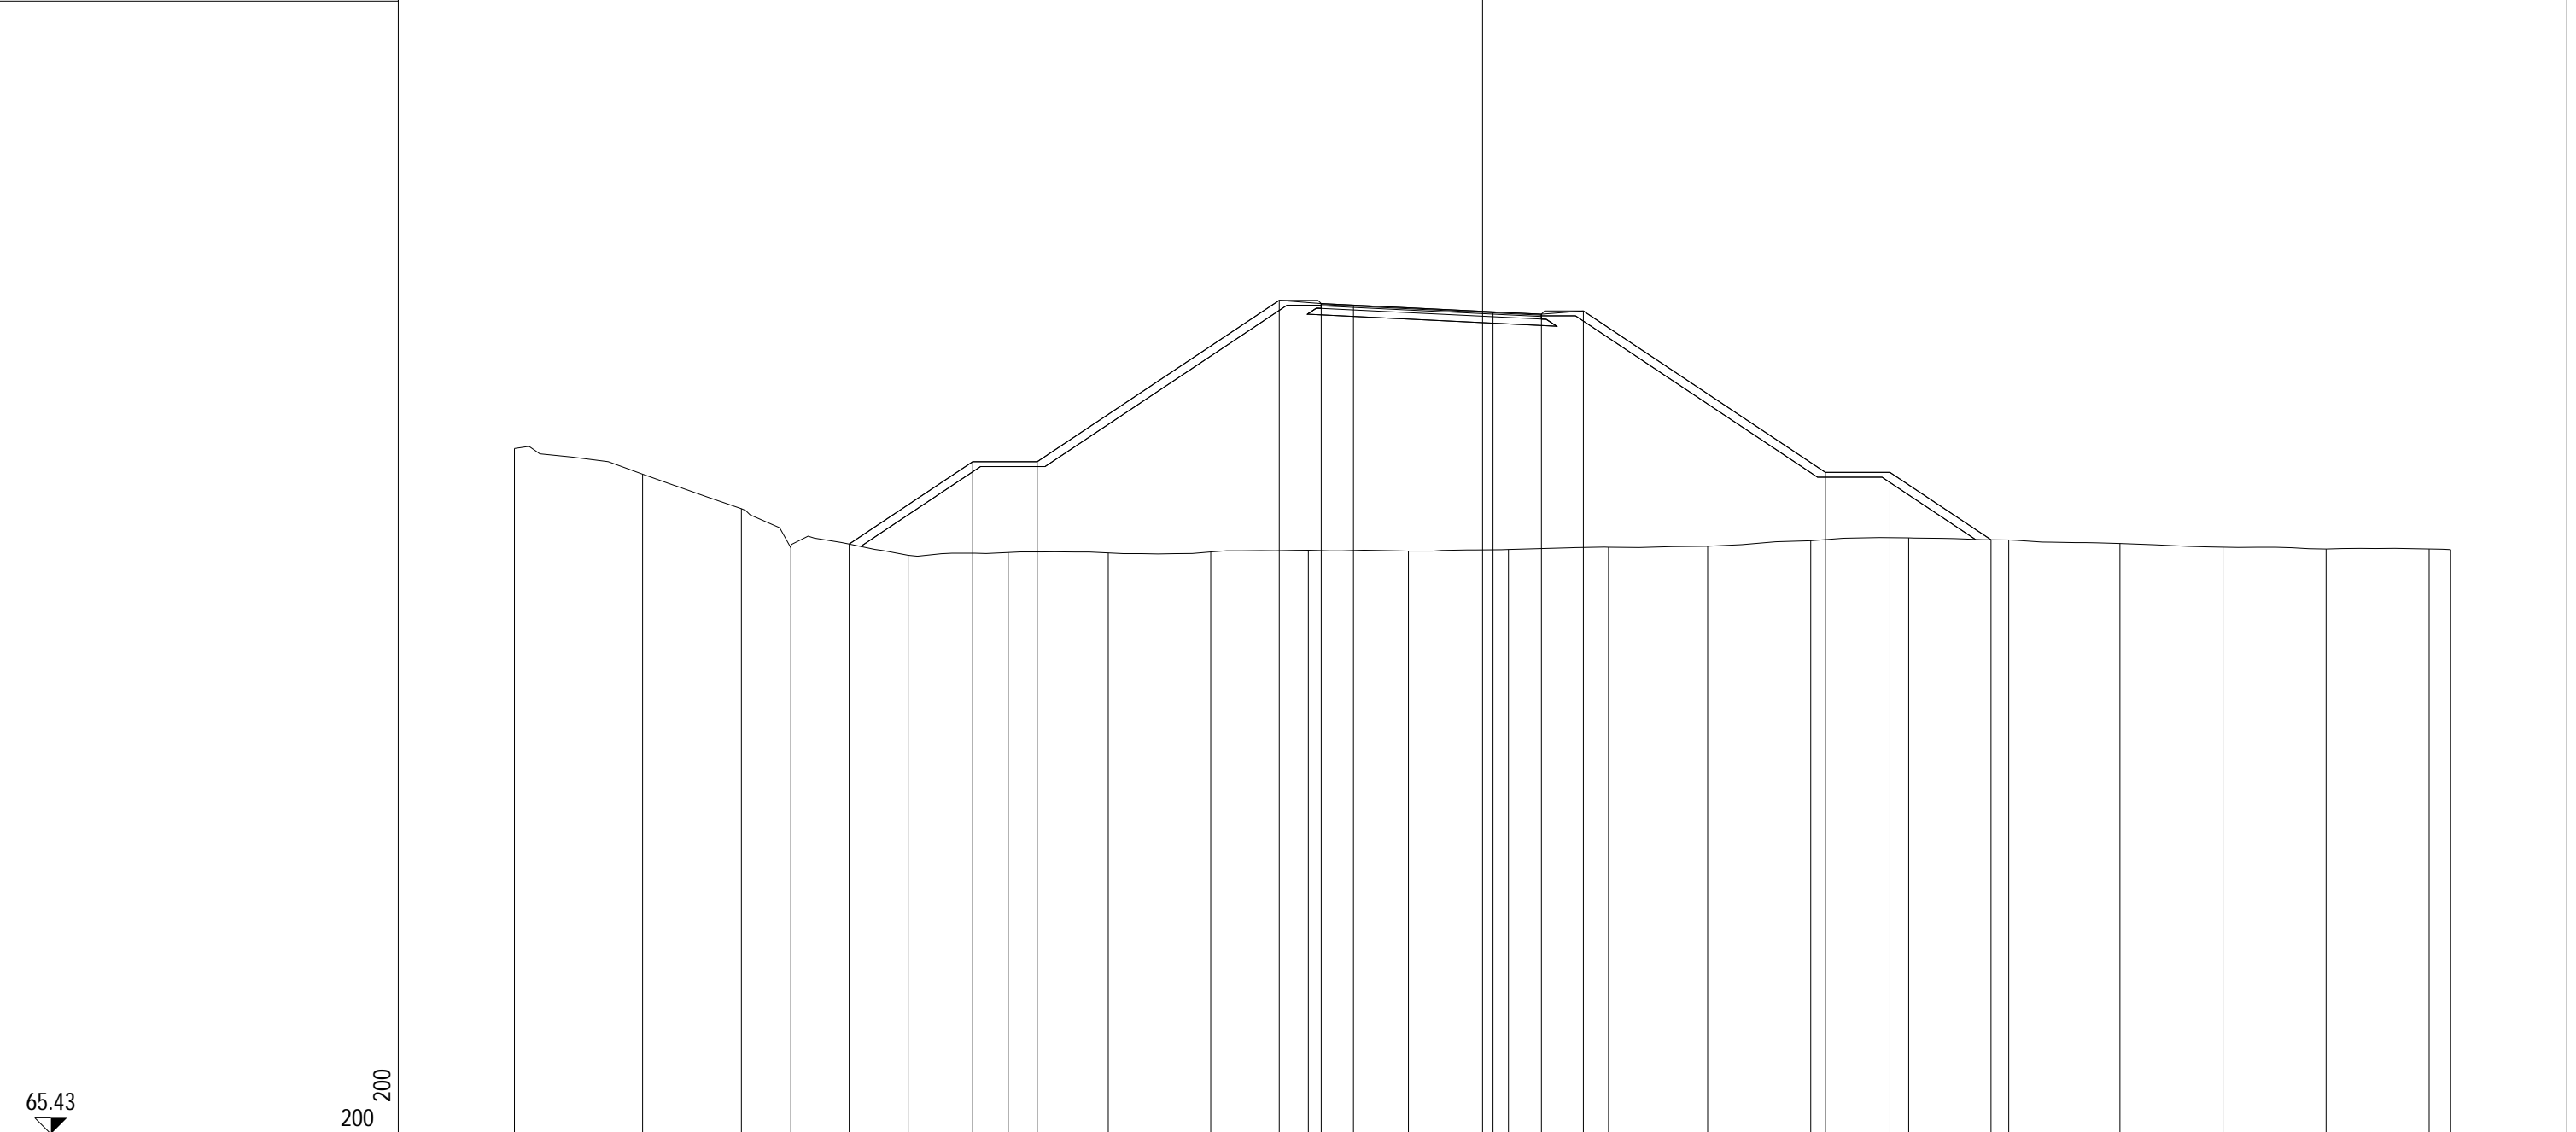


PROGRESSIVE TERRENO	-30.00	-26.03	-22.97	-21.43	-17.80	-14.70	-11.60	-8.42	-5.40	-2.30	0.80	3.90	6.98	10.17	13.20	16.31	19.75	22.94	26.14	29.33	30.00	
PARZIALI TERRENO		3.97	3.06	1.54	3.63	3.10	3.10	3.18	3.02	3.10	3.10	3.10	3.08	3.19	3.03	3.11	3.44	3.19	3.20	3.19	0.67	
QUOTE TERRENO	86.67	85.87	84.80	83.59	83.36	83.45	83.43	83.46	83.52	83.49	83.54	83.61	83.64	83.81	83.90	83.84	83.73	83.61	83.55	83.56	83.54	
PROGRESSIVE PROGETTO				-19.63	-15.80	-13.80			-6.30	-5.00	-4.00	0.32	1.82	3.12	10.62	12.62	15.76					
PARZIALI PROGETTO					3.83	2.00	7.50		1.30	1.00	4.32	1.50	1.30	7.50	2.00	3.14						
QUOTE PROGETTO				83.71	86.26	86.26			91.26	91.16	91.11	90.90	90.83	90.93	85.93	85.93	83.84					

PROFILO rampa4
 SEZIONE R4S1_15
 PROGRESSIVA 208.22

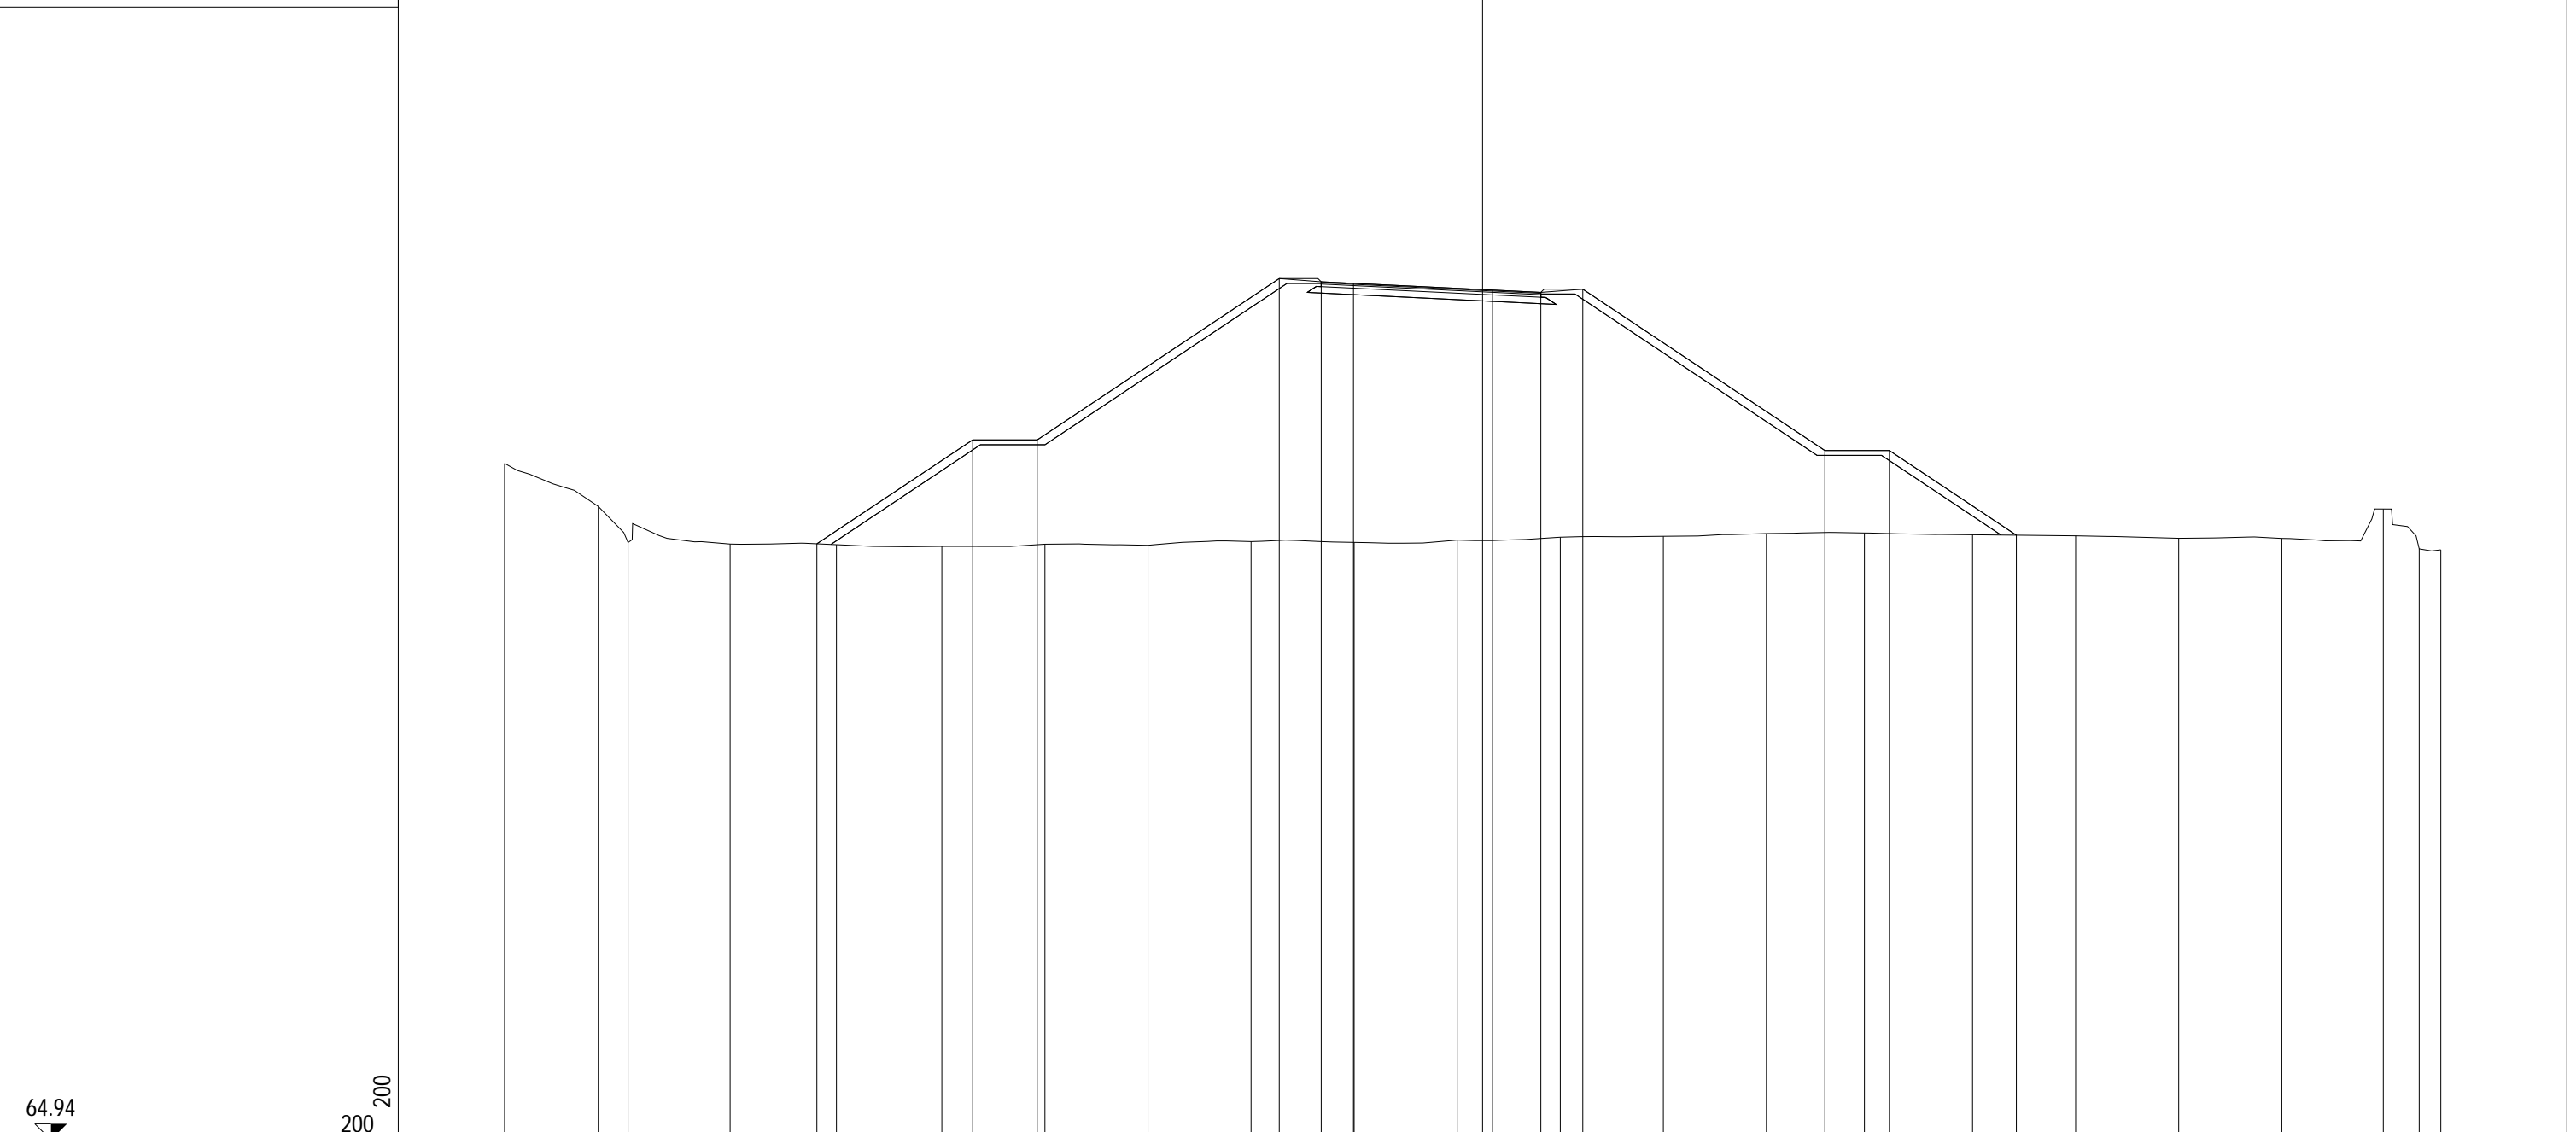


PROGRESSIVE TERRENO	-30.31	-27.40	-26.48	-23.32	-20.02	-16.76	-13.56	-10.37	-7.17	-3.98	-0.79	2.41	5.60	8.80	11.83	15.18	18.38	21.57	24.77	27.91	29.02	29.69
PARZIALI TERRENO		2.91	0.92	3.16	3.30	3.26	3.20	3.19	3.20	3.19	3.19	3.20	3.19	3.20	3.03	3.35	3.20	3.19	3.20	3.14	1.11	0.67
QUOTE TERRENO	85.90	84.57	83.45	83.40	83.38	83.33	83.40	83.36	83.48	83.45	83.53	83.62	83.64	83.73	83.75	83.69	83.66	83.58	83.58	84.49	83.25	83.22
PROGRESSIVE PROGETTO					-20.63	-15.80	-13.80		-6.30	-5.00	-4.00	0.31	1.81	3.11	10.61	12.61	16.54					
PARZIALI PROGETTO					4.83	2.00		7.50	1.30	1.00	4.31	1.50	1.30	7.50	2.00	3.93						
QUOTE PROGETTO					83.41	86.63	86.63		91.63	91.53	91.48	91.27	91.20	91.30	86.30	86.30	83.68					

PROFILO rampa4
 SEZIONE R4S1_16
 PROGRESSIVA 220.00

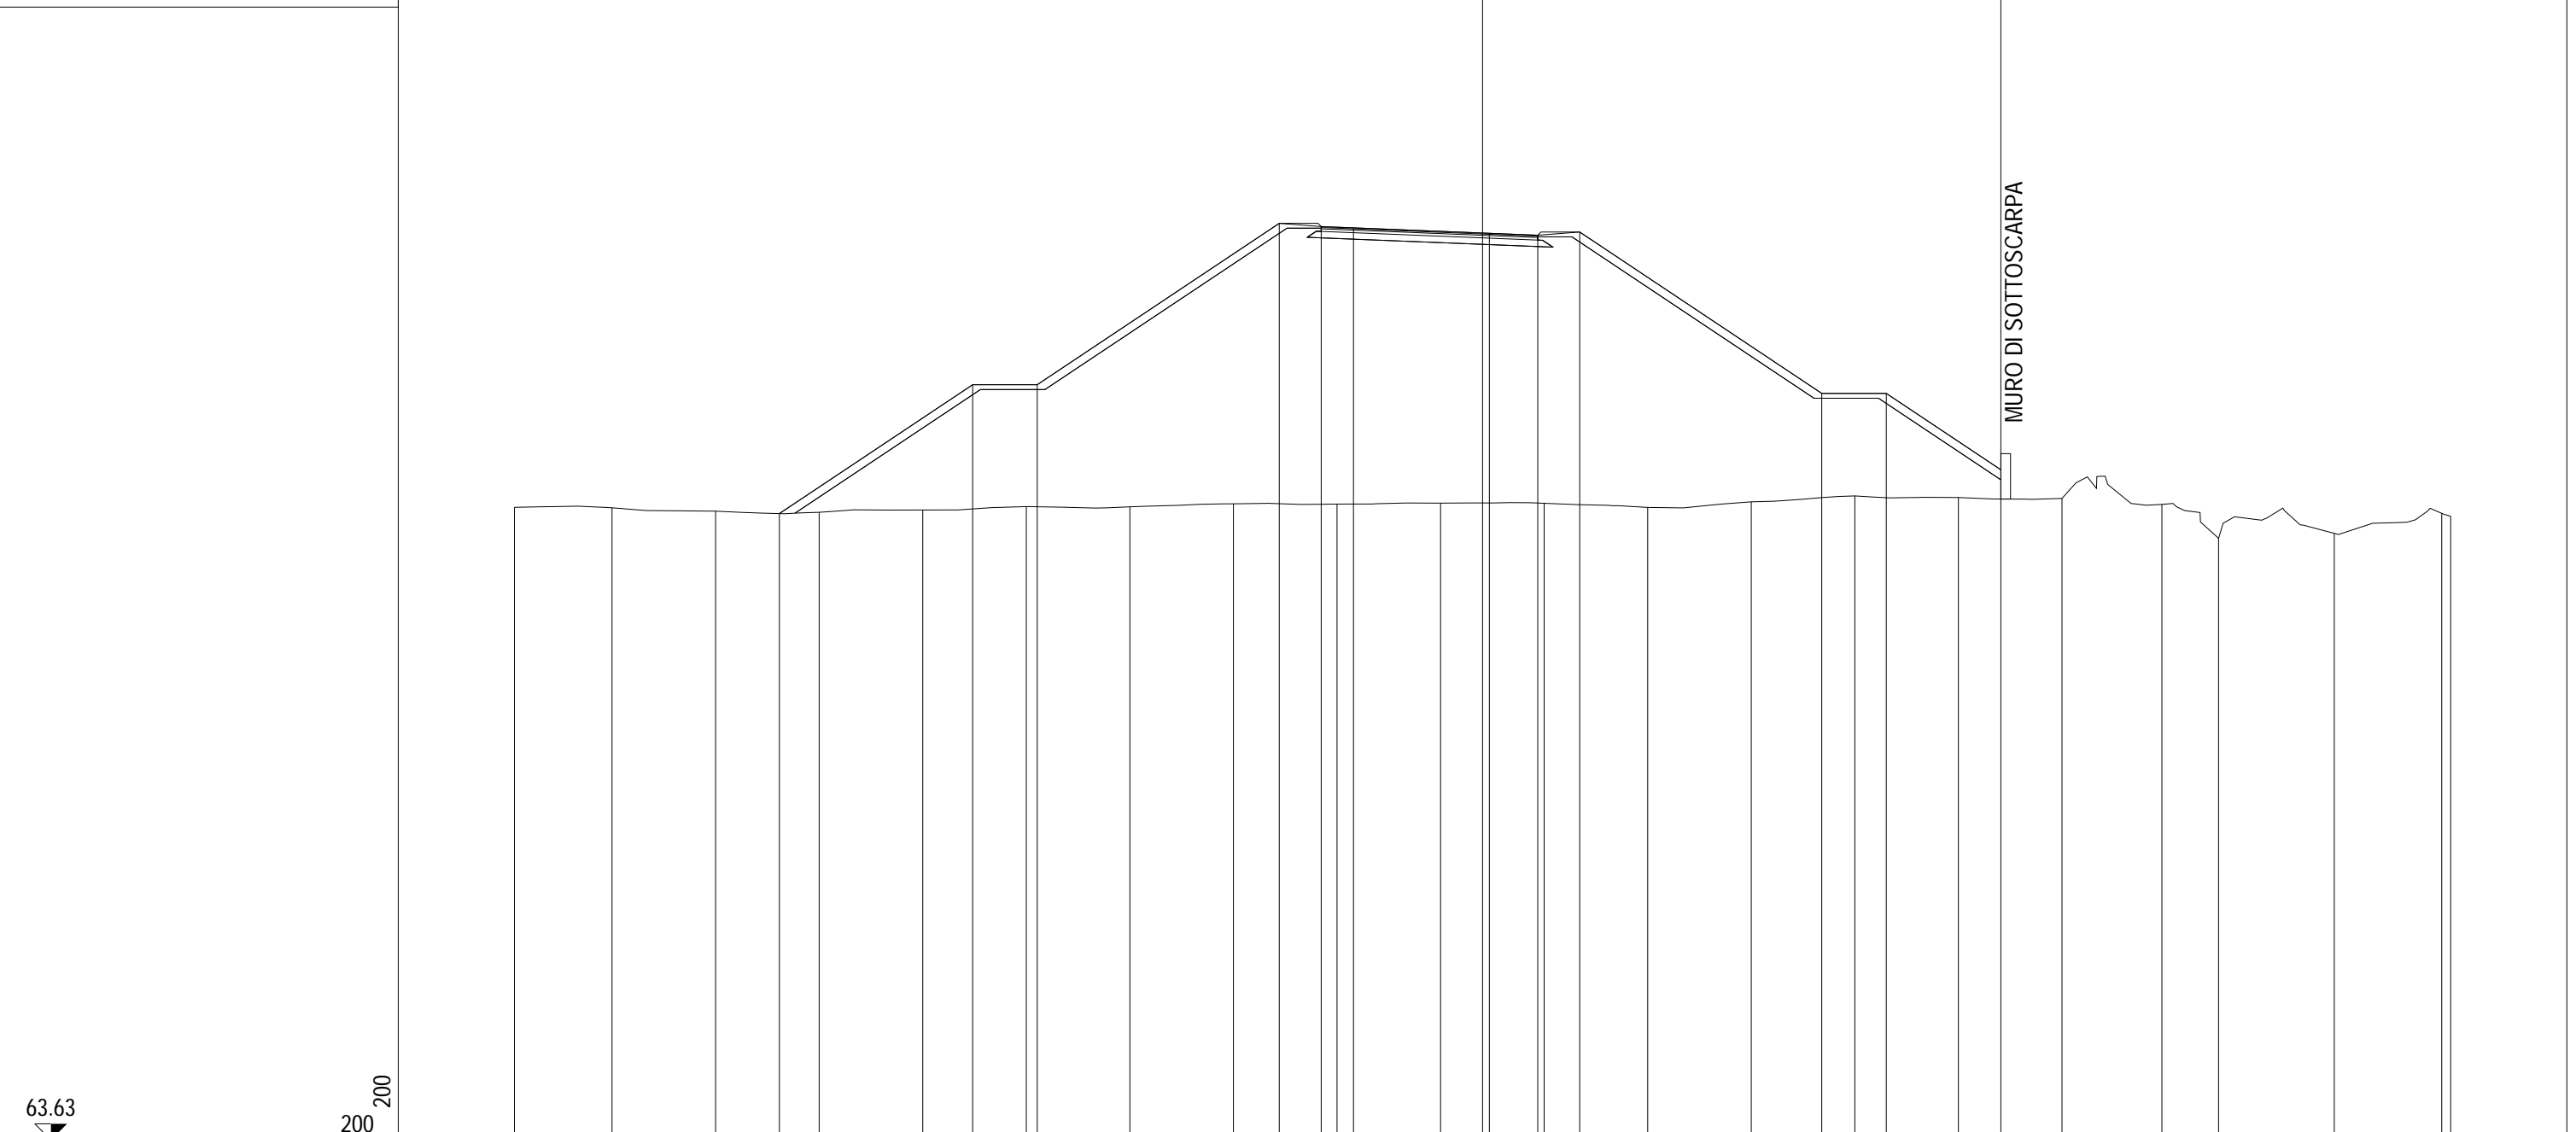


PROGRESSIVE TERRENO	-30.00	-26.98	-23.77	-20.56	-17.35	-14.14	-10.93	-7.72	-4.51	-1.30	1.91	5.12	8.33	11.54	14.75	17.96	21.05	22.81	26.39	29.72	30.00
PARZIALI TERRENO		3.02	3.21	3.21	3.21	3.21	3.21	3.21	3.21	3.21	3.21	3.21	3.21	3.21	3.21	3.21	3.09	1.76	3.58	3.33	0.28
QUOTE TERRENO	83.23	83.22	83.11	83.08	83.15	83.25	83.25	83.34	83.33	83.36	83.36	83.23	83.40	83.58	83.54	83.51	83.32	82.27	82.42	83.05	82.96
PROGRESSIVE PROGETTO			-21.79		-15.80	-13.80		-6.30	-5.00	-4.00	0.21	1.71	3.01	10.51	12.51	16.06					
PARZIALI PROGETTO				5.99	2.00		7.50		1.30	1.00	4.21	1.50	1.30	7.50	2.00	3.55					
QUOTE PROGETTO			83.04		87.03	87.03		92.03	91.93	91.89	91.72	91.66	91.76	86.76	86.76	84.39					

PROFILO rampa4
 SEZIONE R4S1_18
 PROGRESSIVA 241.47

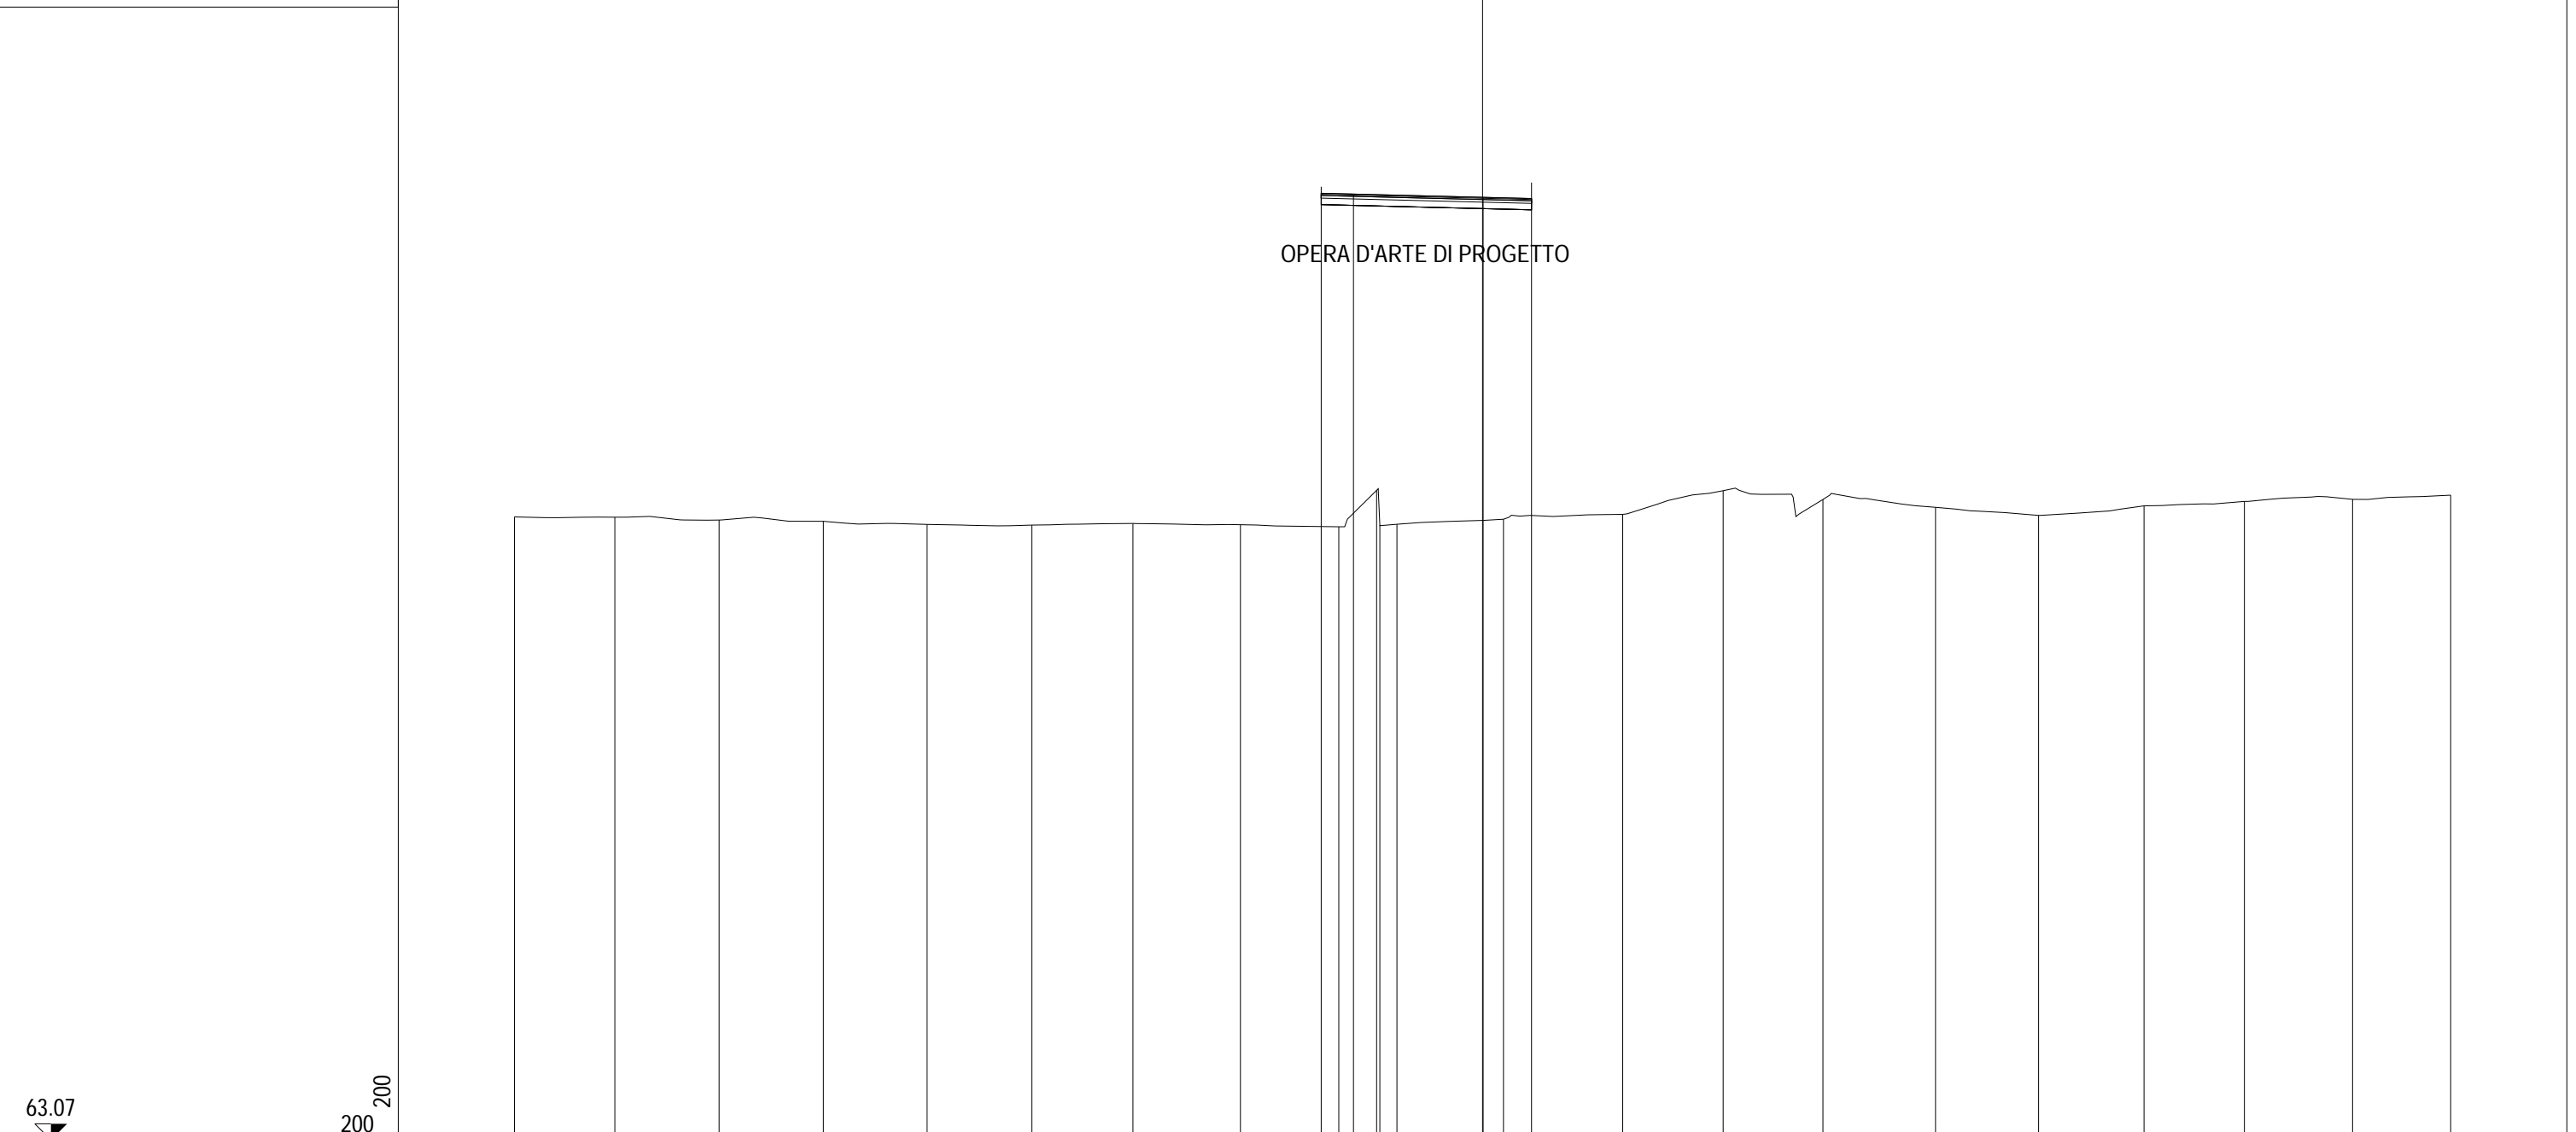


PROGRESSIVE TERRENO	-30.00	-26.89	-23.66	-20.43	-17.21	-13.97	-10.83	-7.50	-4.46	-3.28	-3.18	-2.65	0.65	4.34	7.46	10.55	14.04	17.23	20.50	23.61	26.96	30.00
PARZIALI TERRENO		3.11	3.23	3.23	3.22	3.24	3.14	3.33	3.04	1.18	0.10	0.53	3.30	3.69	3.12	3.09	3.49	3.19	3.27	3.11	3.35	3.04
QUOTE TERRENO	82.37	82.36	82.28	82.24	82.14	82.12	82.17	82.13	82.07	83.20	82.12	82.14	82.30	82.45	83.19	82.91	82.67	82.42	82.72	82.85	82.92	83.05
PROGRESSIVE PROGETTO									-5.00	-4.00			0.02	1.52								
PARZIALI PROGETTO									1.00		4.02		1.50									
QUOTE PROGETTO									92.40	92.38			92.28	92.24								

PROFILO rampa4
 SEZIONE R4S1_19
 PROGRESSIVA 260.00

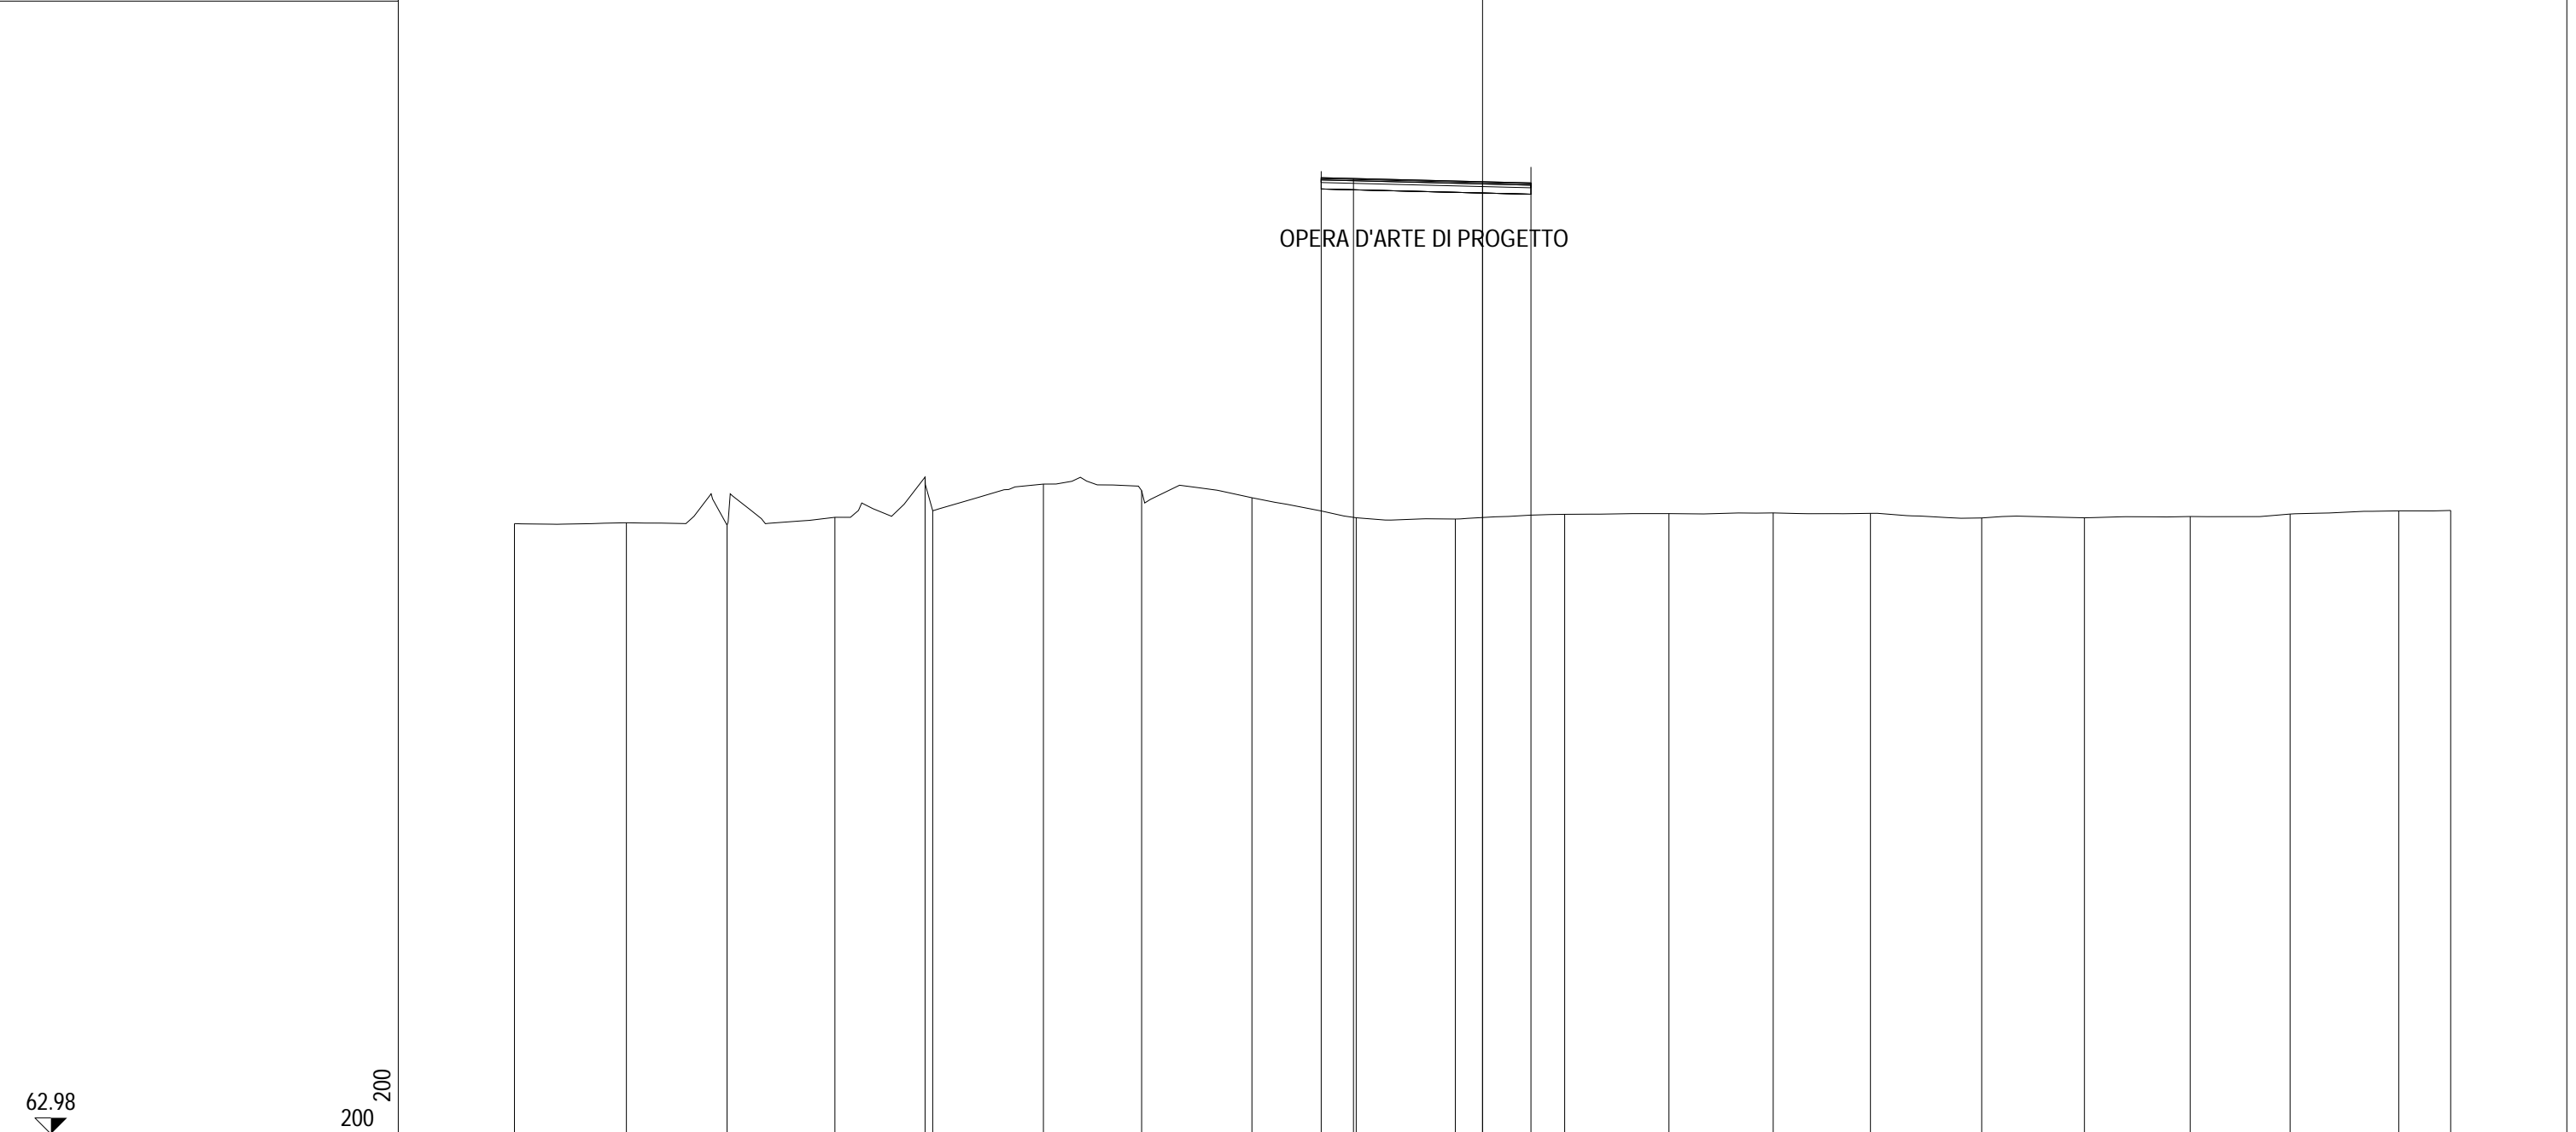


PROGRESSIVE TERRENO	-30.00	-26.53	-23.41	-20.07	-17.28	-17.04	-13.61	-10.56	-7.15	-3.92	-0.84	2.54	5.78	9.01	12.02	15.47	18.65	21.93	25.02	28.39	30.00
PARZIALI TERRENO		3.47	3.12	3.34	2.79	0.24	3.43	3.05	3.41	3.23	3.08	3.38	3.24	3.23	3.01	3.45	3.18	3.28	3.09	3.37	1.61
QUOTE TERRENO	81.89	81.92	81.84	82.09	83.33	82.29	83.12	82.91	82.69	82.07	82.03	82.18	82.20	82.22	82.21	82.07	82.07	82.11	82.19	82.29	82.30
PROGRESSIVE PROGETTO										-5.00	-4.00	0.00	1.50								
PARZIALI PROGETTO										1.00	4.00	1.50									
QUOTE PROGETTO										92.61	92.58	92.48	92.45								

PROFILO rampa4
 SEZIONE R4S1_20
 PROGRESSIVA 269.23

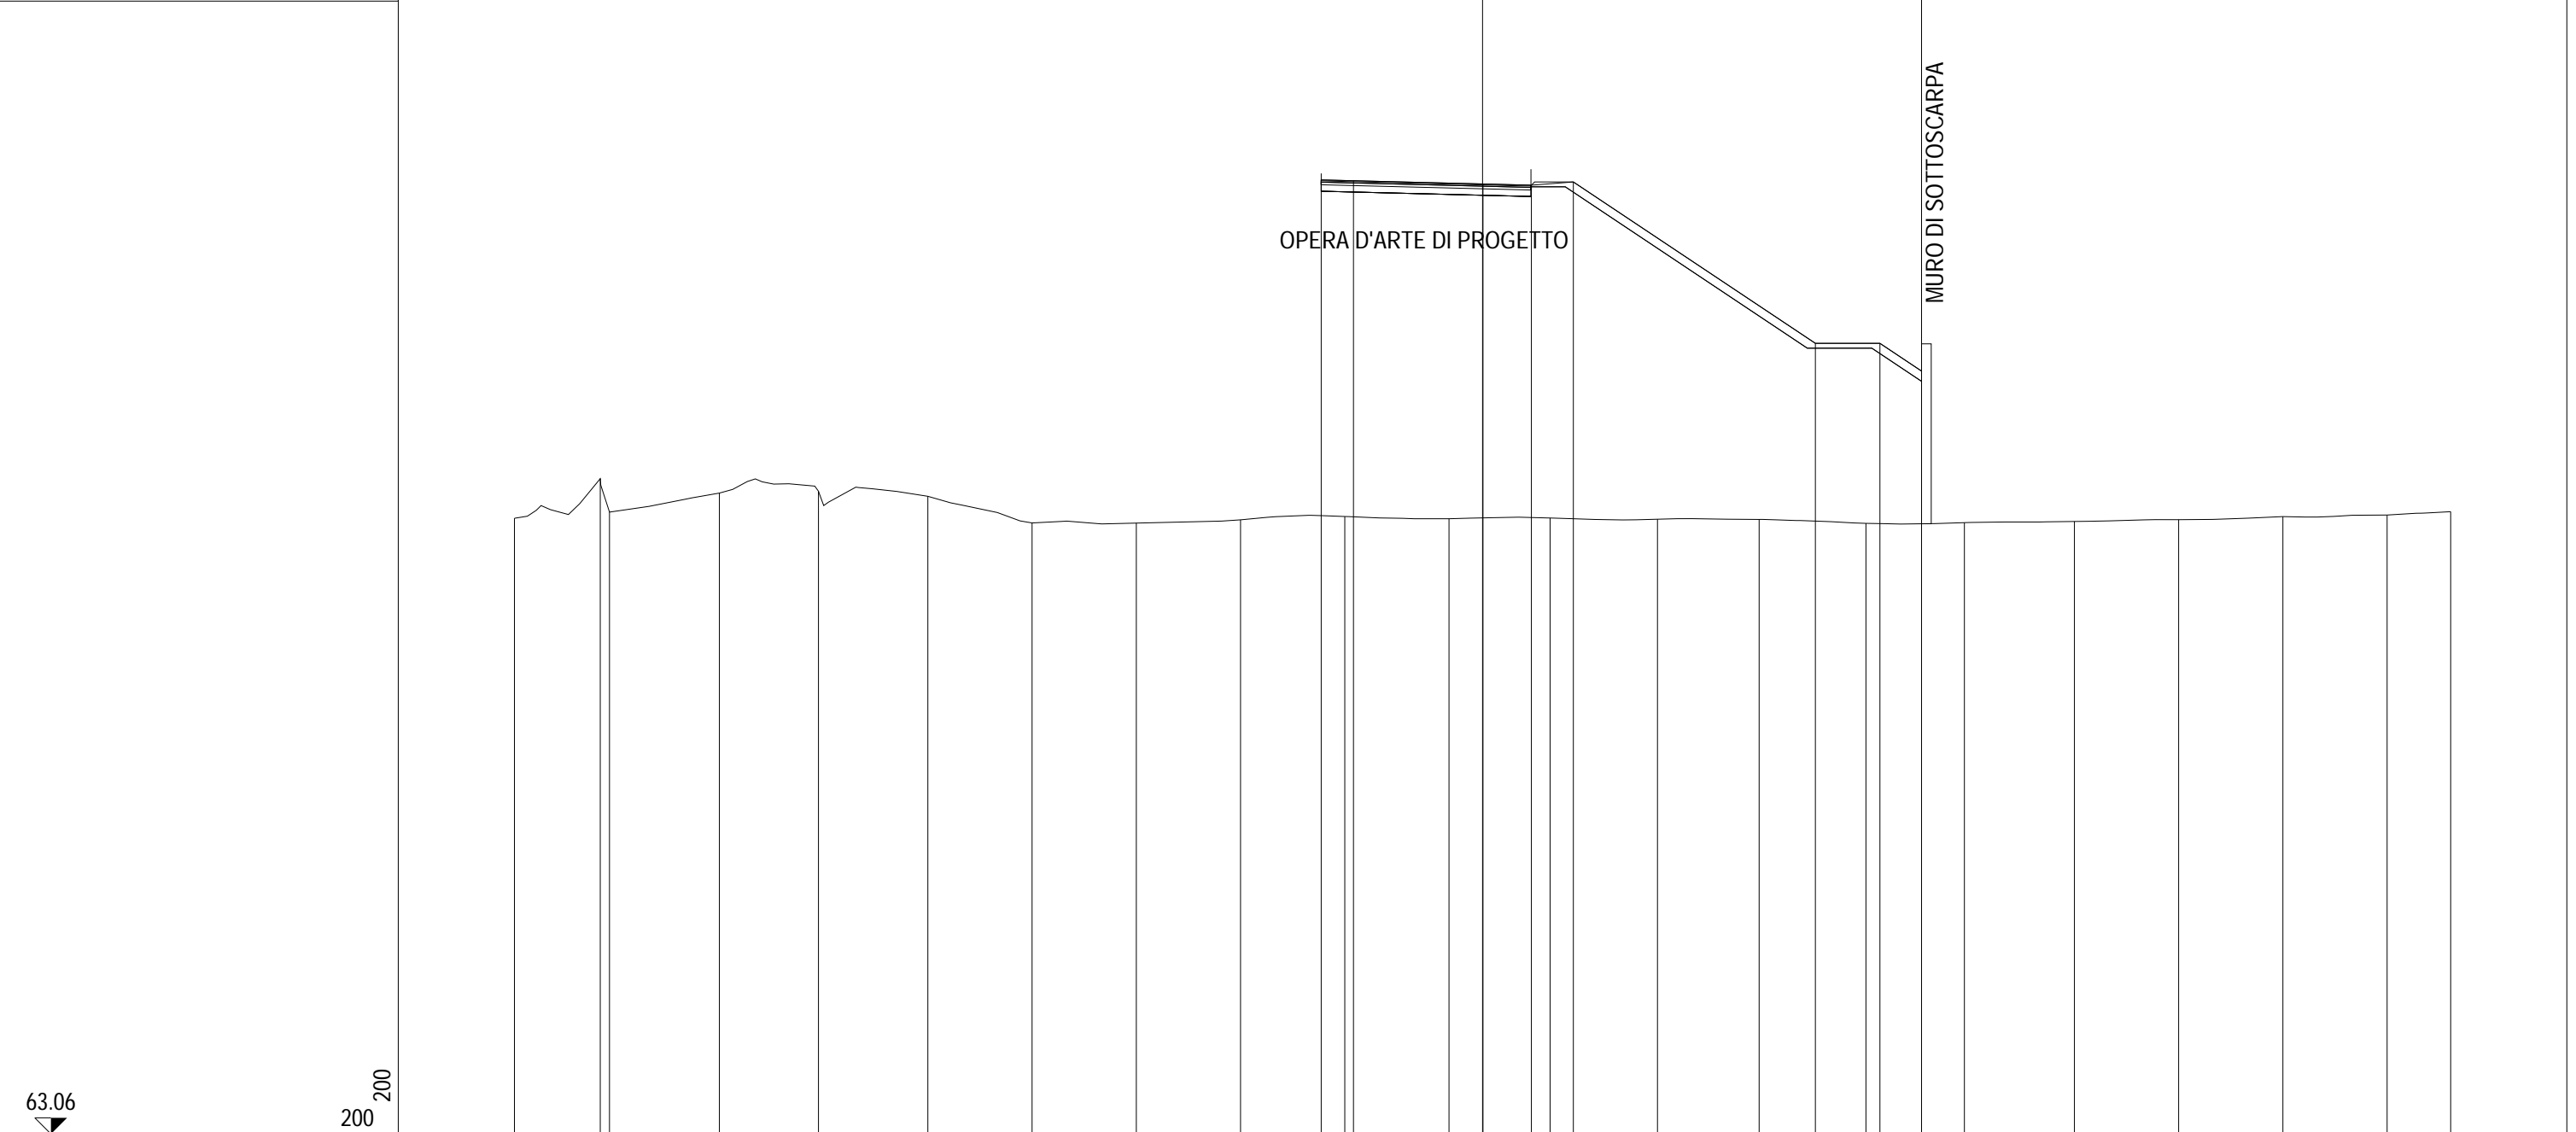


PROGRESSIVE TERRENO	-30.00	-27.34	-27.05	-23.65	-20.58	-17.19	-13.96	-10.73	-7.50	-4.27	-1.04	2.09	5.42	8.57	11.88	14.93	18.34	21.57	24.80	28.03	30.00
PARZIALI TERRENO	2.66	0.29	3.40	3.07	3.39	3.23	3.23	3.23	3.23	3.23	3.13	3.33	3.15	3.31	3.05	3.41	3.23	3.23	3.23	1.97	
QUOTE TERRENO	82.14	83.36	82.33	82.92	82.97	82.82	81.99	81.99	82.09	82.19	82.12	82.14	82.11	82.10	81.98	82.00	82.04	82.09	82.19	82.24	82.34
PROGRESSIVE PROGETTO										-5.00	-4.00	0.01	1.51	2.81	10.31	12.31	13.60				
PARZIALI PROGETTO										1.00	4.01	1.50	1.30	7.50	2.00	1.29					
QUOTE PROGETTO										92.62	92.59	92.49	92.46	92.56	87.56	87.56	86.70				

PROFILO rampa4
 SEZIONE R4S1_21
 PROGRESSIVA 280.00

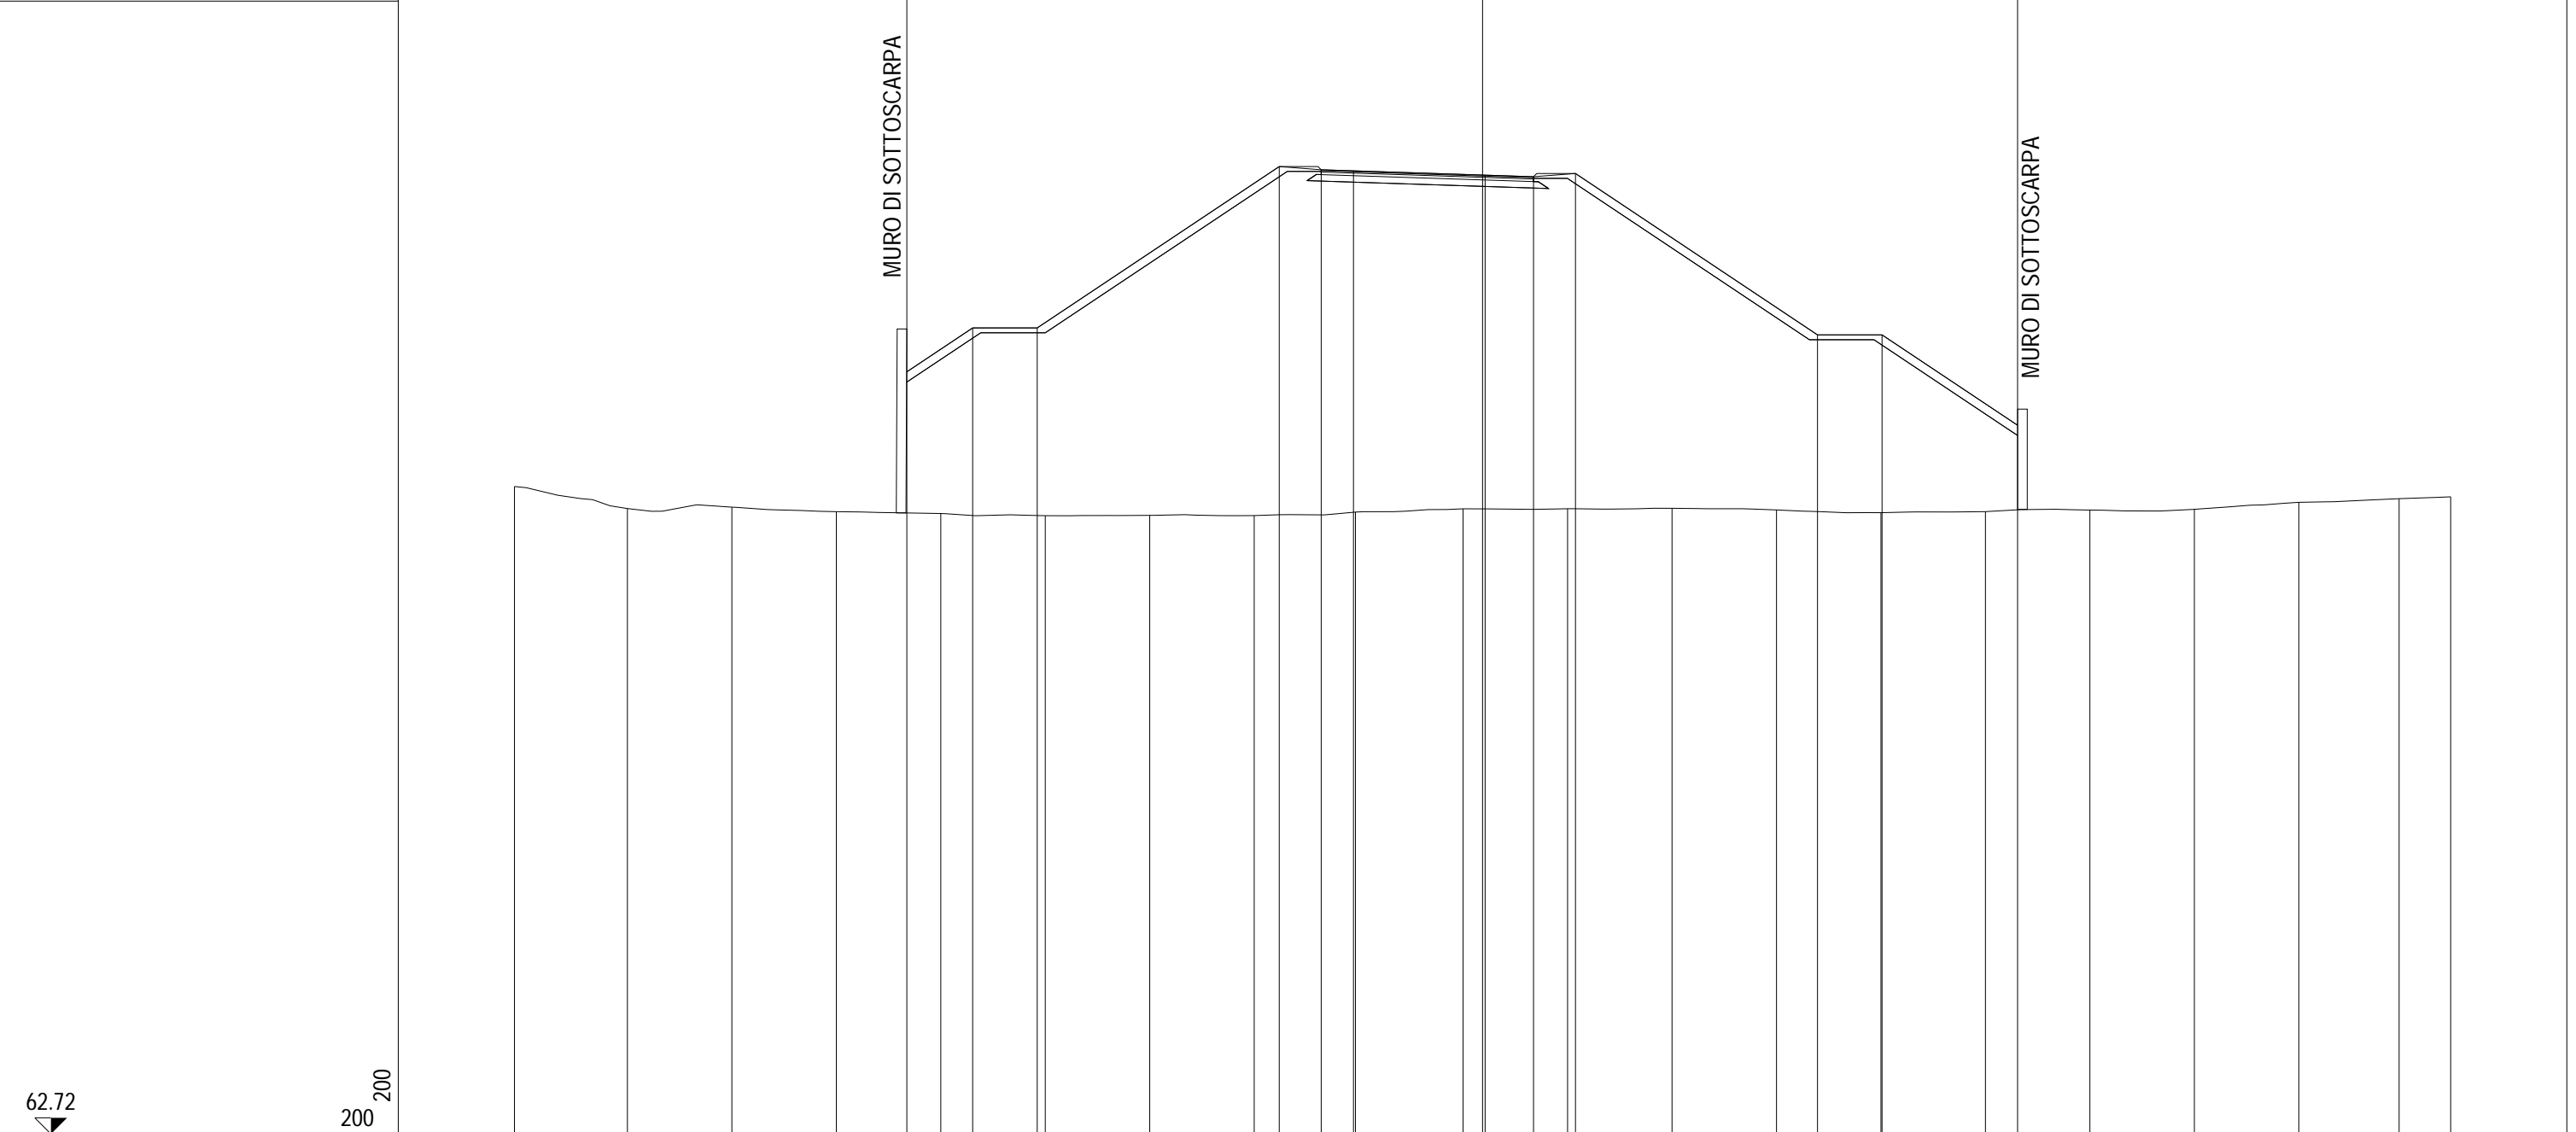


PROGRESSIVE TERRENO	-30.00	-26.50	-23.26	-20.02	-16.79	-13.55	-10.31	-7.08	-3.94	-0.60	2.63	5.87	9.11	12.35	15.58	18.82	22.06	25.29	28.40	30.00	
PARZIALI TERRENO		3.50	3.24	3.24	3.23	3.24	3.24	3.23	3.14	3.34	3.23	3.24	3.24	3.24	3.23	3.24	3.24	3.23	3.11	1.60	
QUOTE TERRENO	82.78	82.10	82.14	82.00	81.94	81.88	81.89	81.88	81.99	82.09	82.09	82.11	82.05	81.97	82.00	82.05	82.07	82.29	82.40	82.46	
PROGRESSIVE PROGETTO					-17.84	-15.80	-13.80		-6.30	-5.00	-4.00	0.08	1.58	2.88		10.38	12.38		16.58		
PARZIALI PROGETTO					2.04	2.00	7.50		1.30	1.00	4.08	1.50	1.30	7.50	2.00	4.20					
QUOTE PROGETTO					86.33	87.69	87.69		92.69	92.59	92.56	92.43	92.38	92.48	87.48	87.48			84.68		

PROFILO rampa4
 SEZIONE R4S1_22
 PROGRESSIVA 300.00

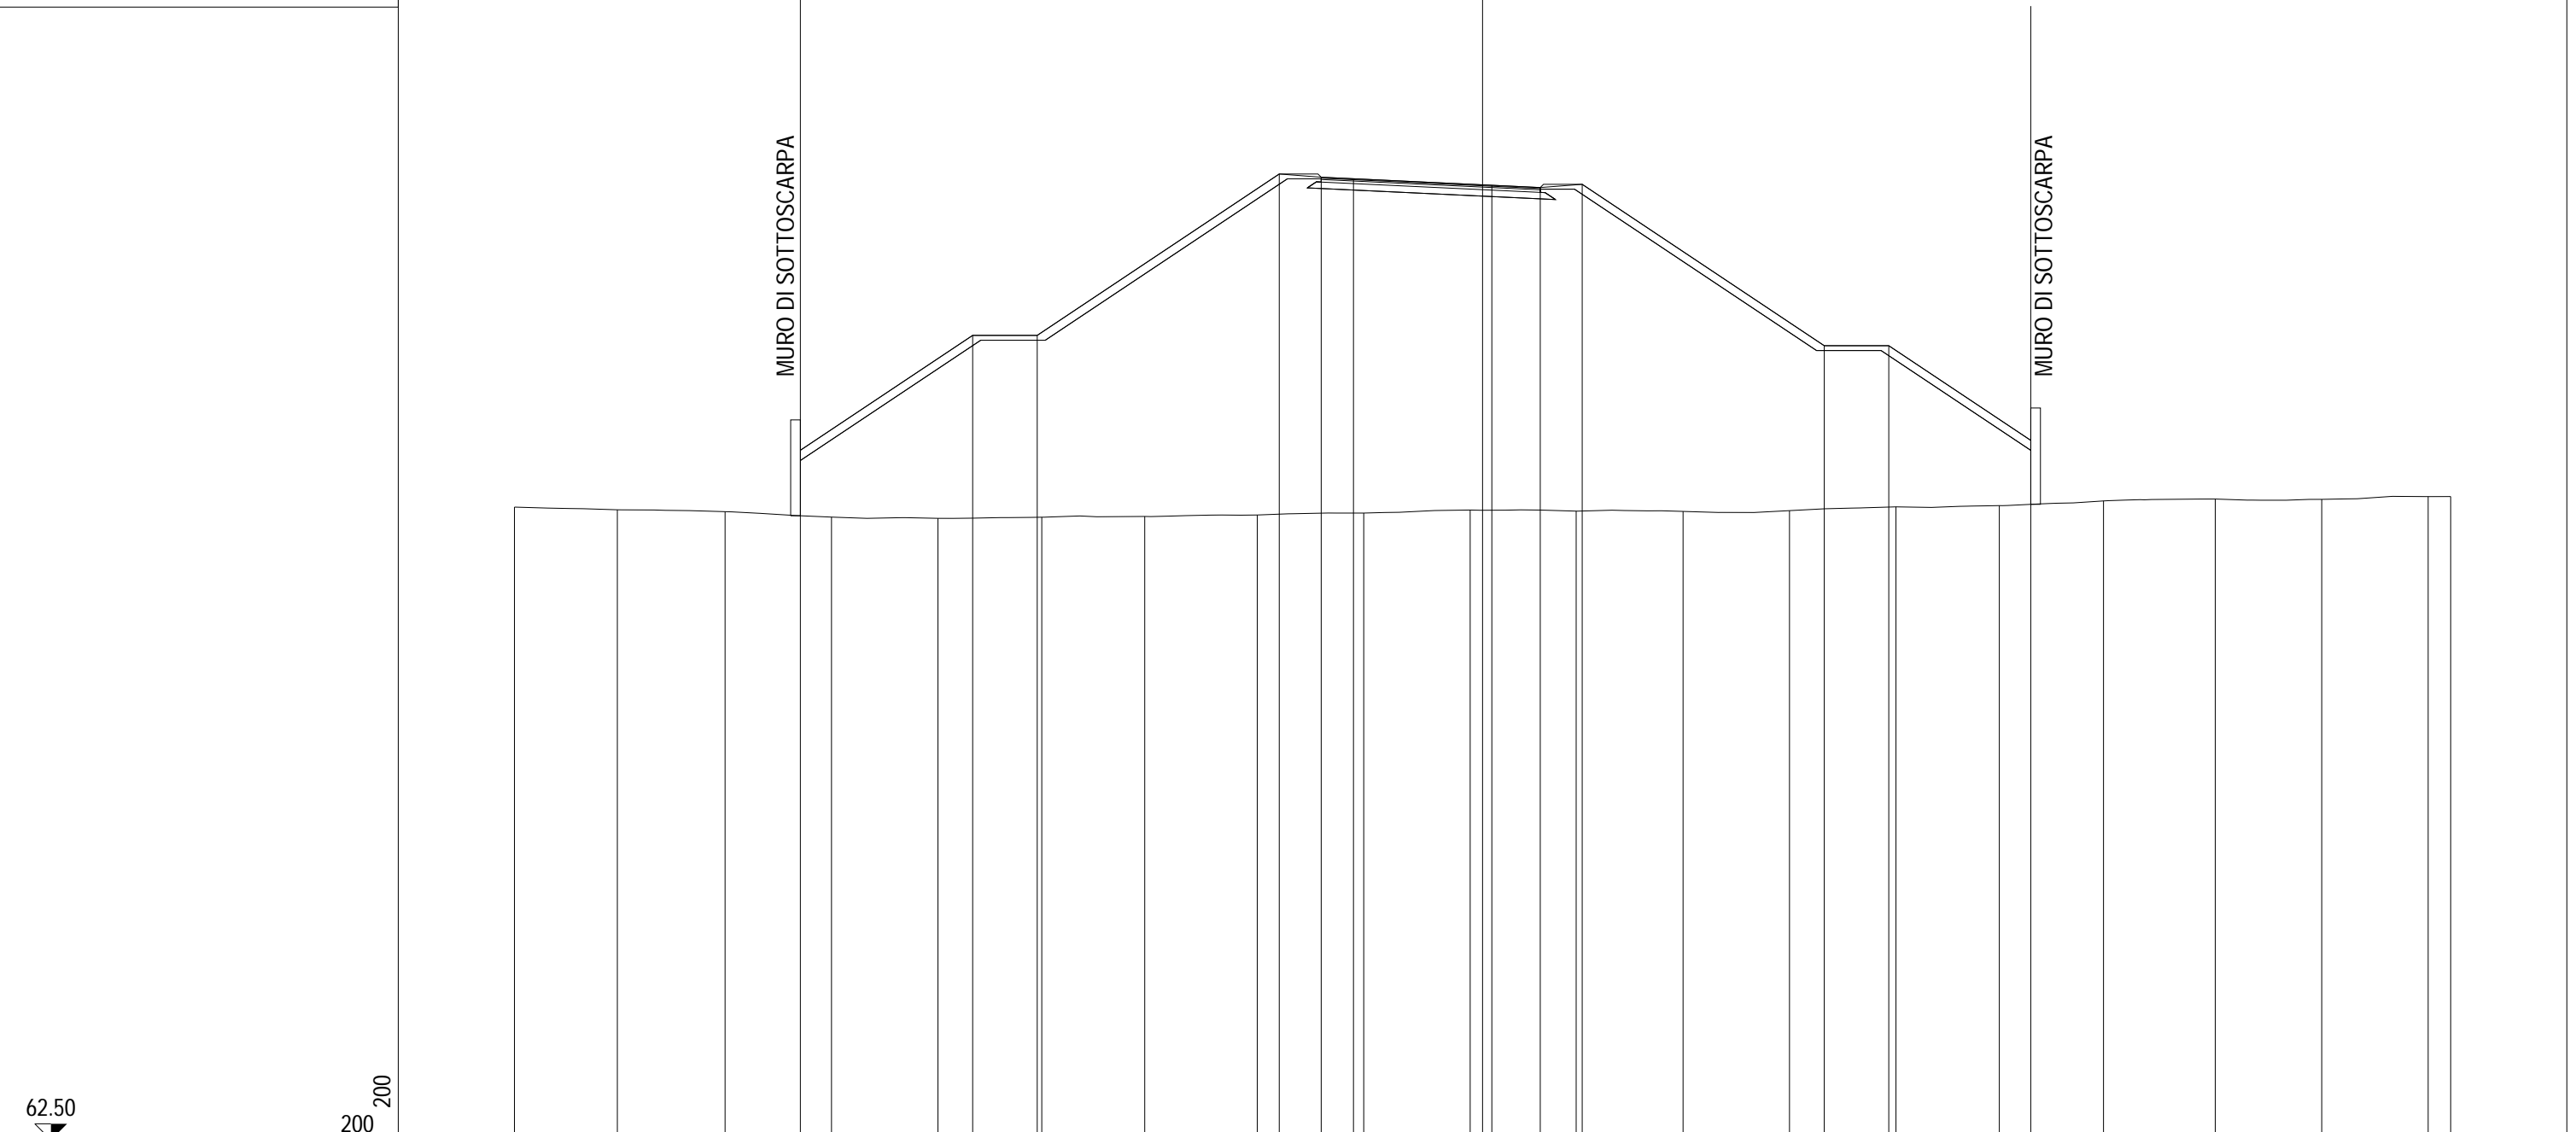


PROGRESSIVE TERRENO	-30.00	-26.81	-23.47	-20.18	-16.88	-13.66	-10.47	-6.98	-3.68	-0.38	2.90	6.21	9.51	12.81	16.01	19.24	22.71	26.00	29.30	30.00
PARZIALI TERRENO		3.19	3.34	3.29	3.30	3.22	3.19	3.49	3.30	3.30	3.28	3.31	3.30	3.30	3.20	3.23	3.47	3.29	3.30	0.70
QUOTE TERRENO	82.11	82.02	81.97	81.80	81.76	81.79	81.82	81.86	81.92	82.02	81.98	81.97	82.00	82.12	82.15	82.30	82.36	82.35	82.43	82.43
PROGRESSIVE PROGETTO				-21.14	-15.80	-13.80		-6.30	-5.00	-4.00	0.29	1.79	3.09	10.59	12.59	16.99				
PARZIALI PROGETTO				5.34	2.00		7.50	1.30	1.00	4.29	1.50	1.30	7.50	2.00	4.40					
QUOTE PROGETTO				83.87	87.43	87.43		92.43	92.33	92.28	92.08	92.01	92.11	87.11	87.11	84.17				

PROFILO rampa4
 SEZIONE R4S1_23
 PROGRESSIVA 320.00

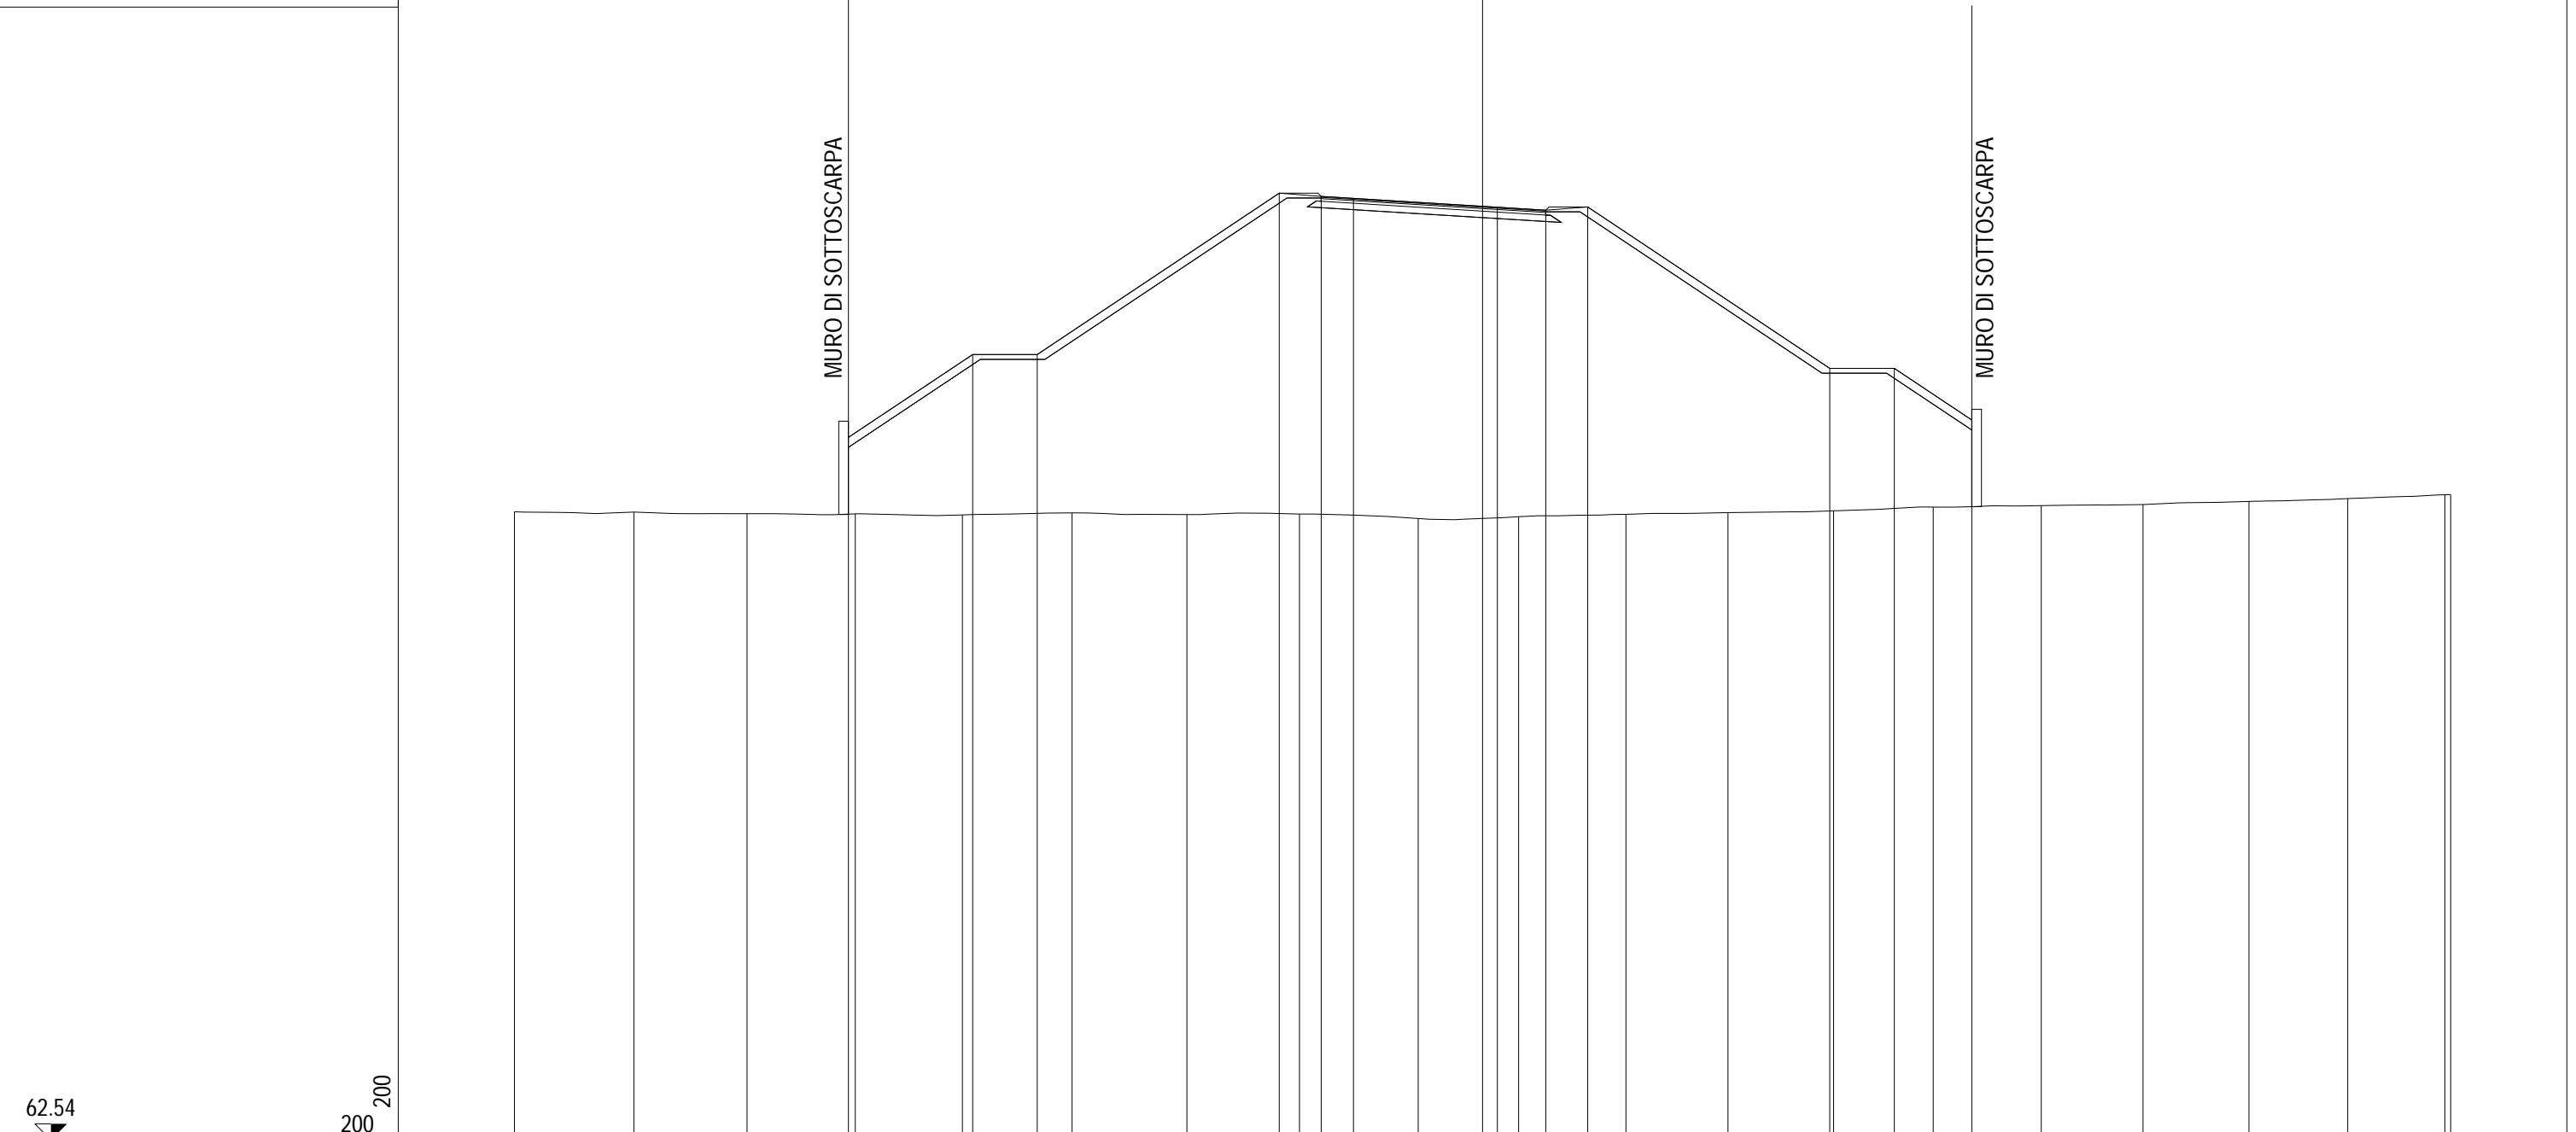

PROGRESSIVE TERRENO	-30.00	-26.30	-22.79	-19.44	-16.12	-12.72	-9.16	-5.67	-1.99	1.12	4.44	7.61	10.88	13.97	17.31	20.47	23.75	26.81	29.82	30.00
PARZIALI TERRENO		3.70	3.51	3.35	3.32	3.40	3.56	3.49	3.68	3.11	3.32	3.17	3.27	3.09	3.34	3.16	3.28	3.06	3.01	0.18
QUOTE TERRENO	82.00	81.99	81.94	81.94	81.91	81.97	81.92	81.93	81.79	81.85	81.92	81.98	82.03	82.15	82.19	82.23	82.32	82.41	82.53	82.54
PROGRESSIVE PROGETTO				-19.65	-15.80	-13.80		-6.30	-5.00	-4.00	0.46	1.96	3.26	10.76	12.76	15.16				
PARZIALI PROGETTO				3.85	2.00		7.50	1.30	1.00	4.46	1.50	1.30		7.50	2.00	2.40				
QUOTE PROGETTO				84.31	86.87	86.87		91.87	91.77	91.71	91.44	91.35	91.45	86.45	86.45	84.85				


PROFILO rampa4
 SEZIONE R4S1_24
 PROGRESSIVA 321.67

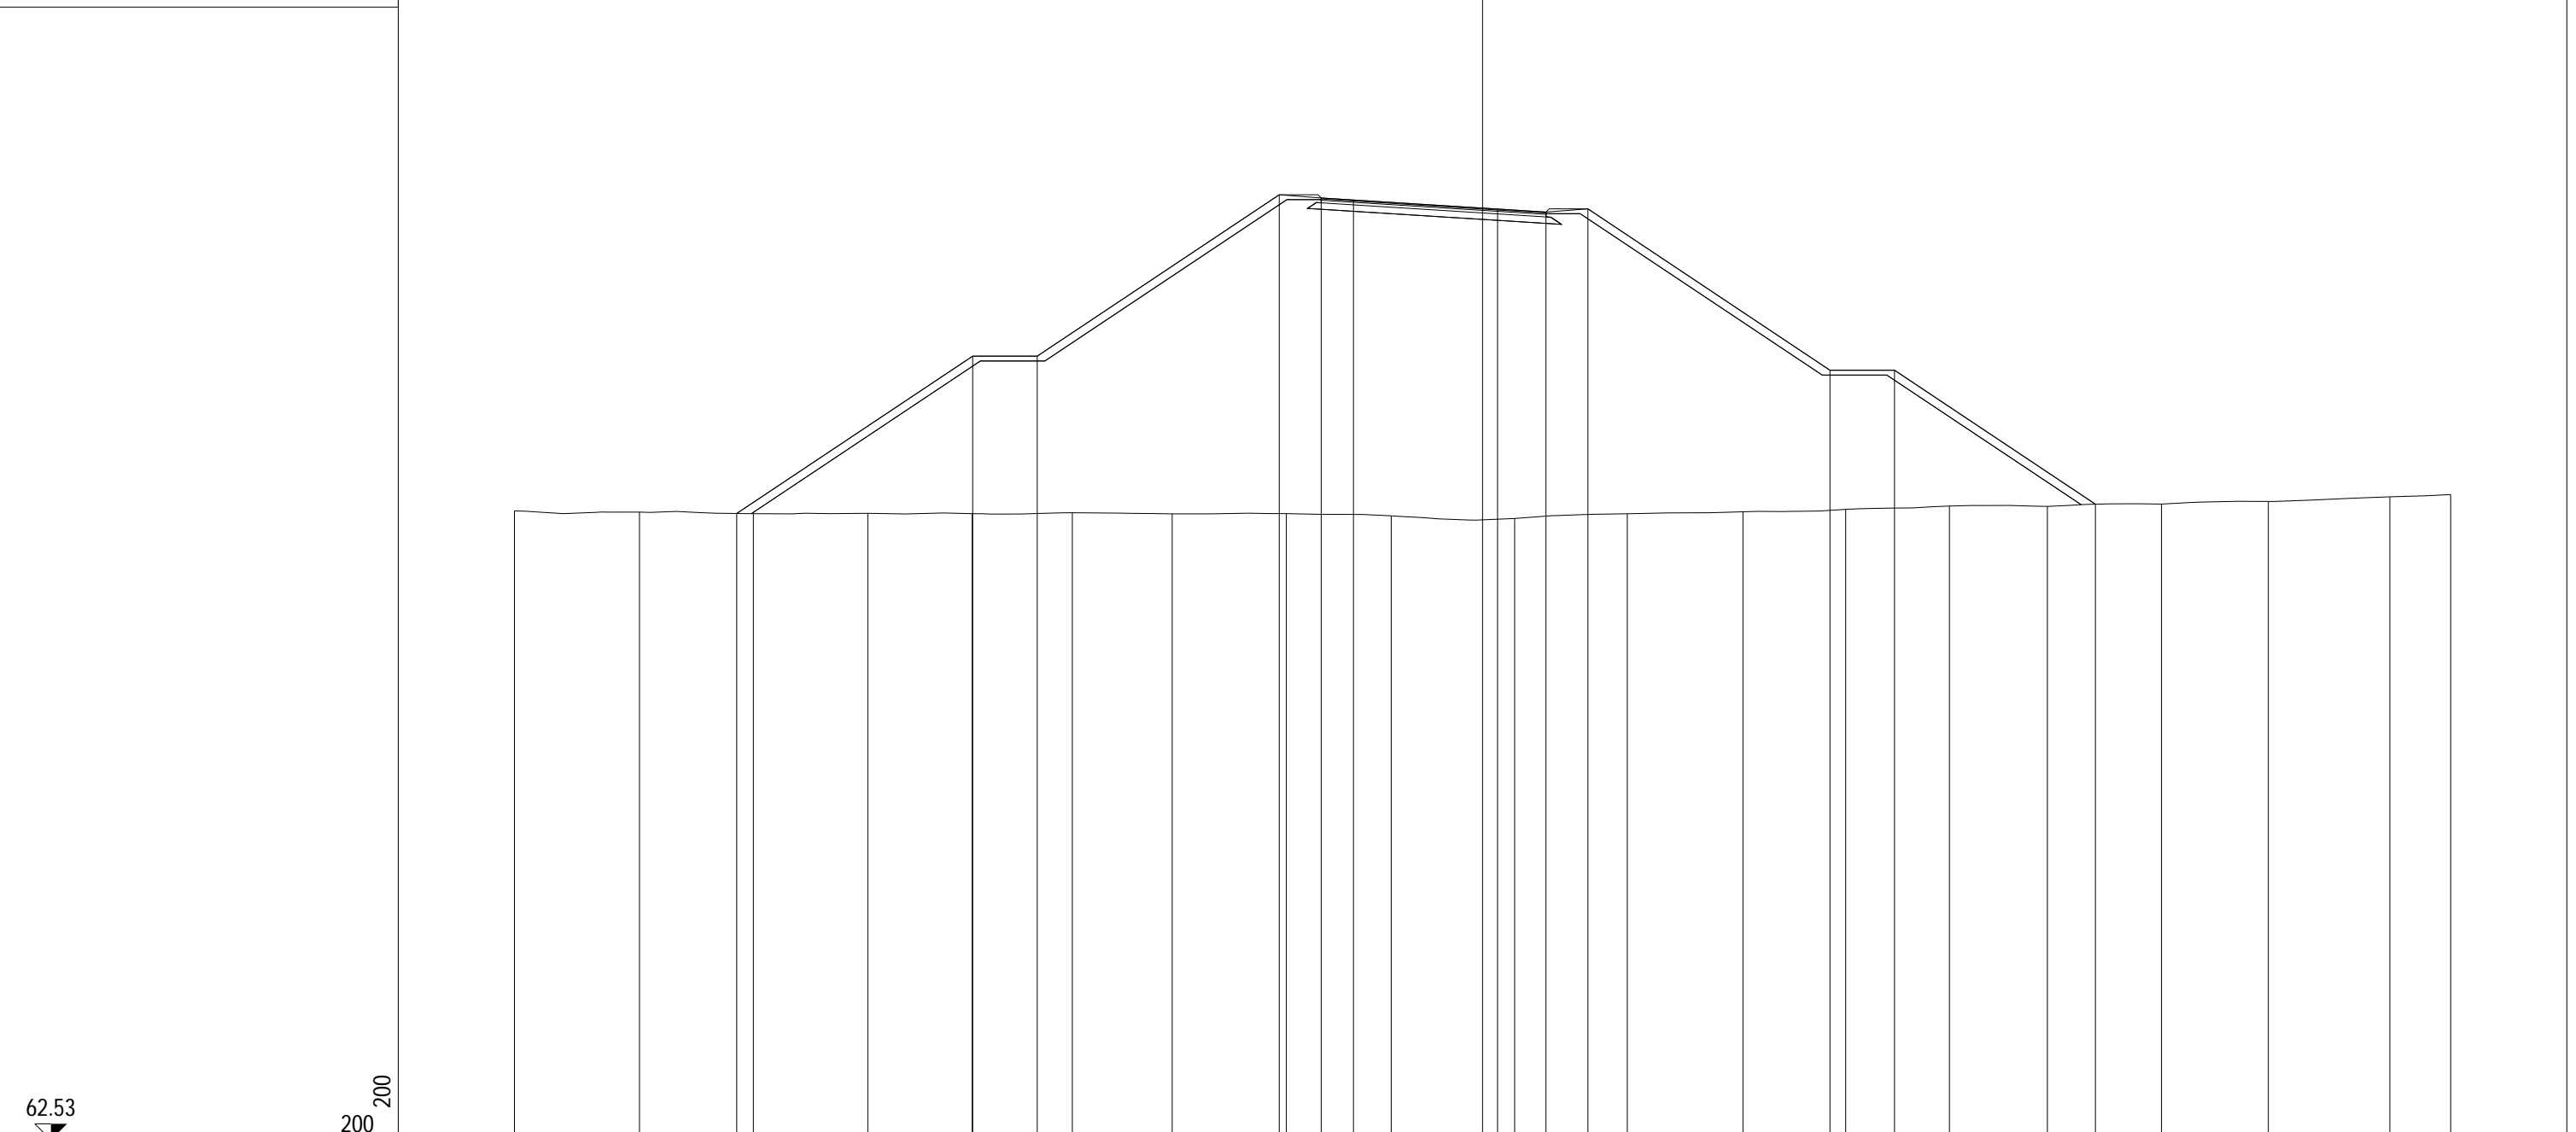

PROGRESSIVE TERRENO	-30.00	-26.12	-22.60	-19.05	-15.82	-12.71	-9.62	-6.08	-2.83	0.99	4.49	8.07	11.25	14.47	17.50	21.04	24.35	28.11	30.00
PARZIALI TERRENO	3.88	3.52	3.55	3.23	3.11	3.09	3.54	3.25	3.82	3.50	3.58	3.18	3.22	3.03	3.54	3.31	3.76	1.89	
QUOTE TERRENO	82.02	81.98	81.93	81.95	81.93	81.96	81.93	81.94	81.87	81.78	81.93	81.99	82.07	82.17	82.16	82.23	82.31	82.46	82.53
PROGRESSIVE PROGETTO			-23.11		-15.80	-13.80		-6.30	-5.00	-4.00		0.47	1.97	3.27	10.77	12.77		18.99	
PARZIALI PROGETTO			7.31		2.00		7.50	1.30	1.00	4.47	1.50	1.30	7.50	2.00	6.22				
QUOTE PROGETTO			81.94		86.81	86.81		91.81	91.72	91.65		91.37	91.28	91.38	86.38	86.38		82.23	

PROFILO rampa4
 SEZIONE R4S1_25
 PROGRESSIVA 340.00


A RILEVATO m² 211.18
 D BASE m² 0.56
 E FONDAZIONE m² 1.53
 SC SCOTICO m² 15.26
 a USURA m 6.99
 b BINDER m 6.99
 v VEGETALE m 37.27

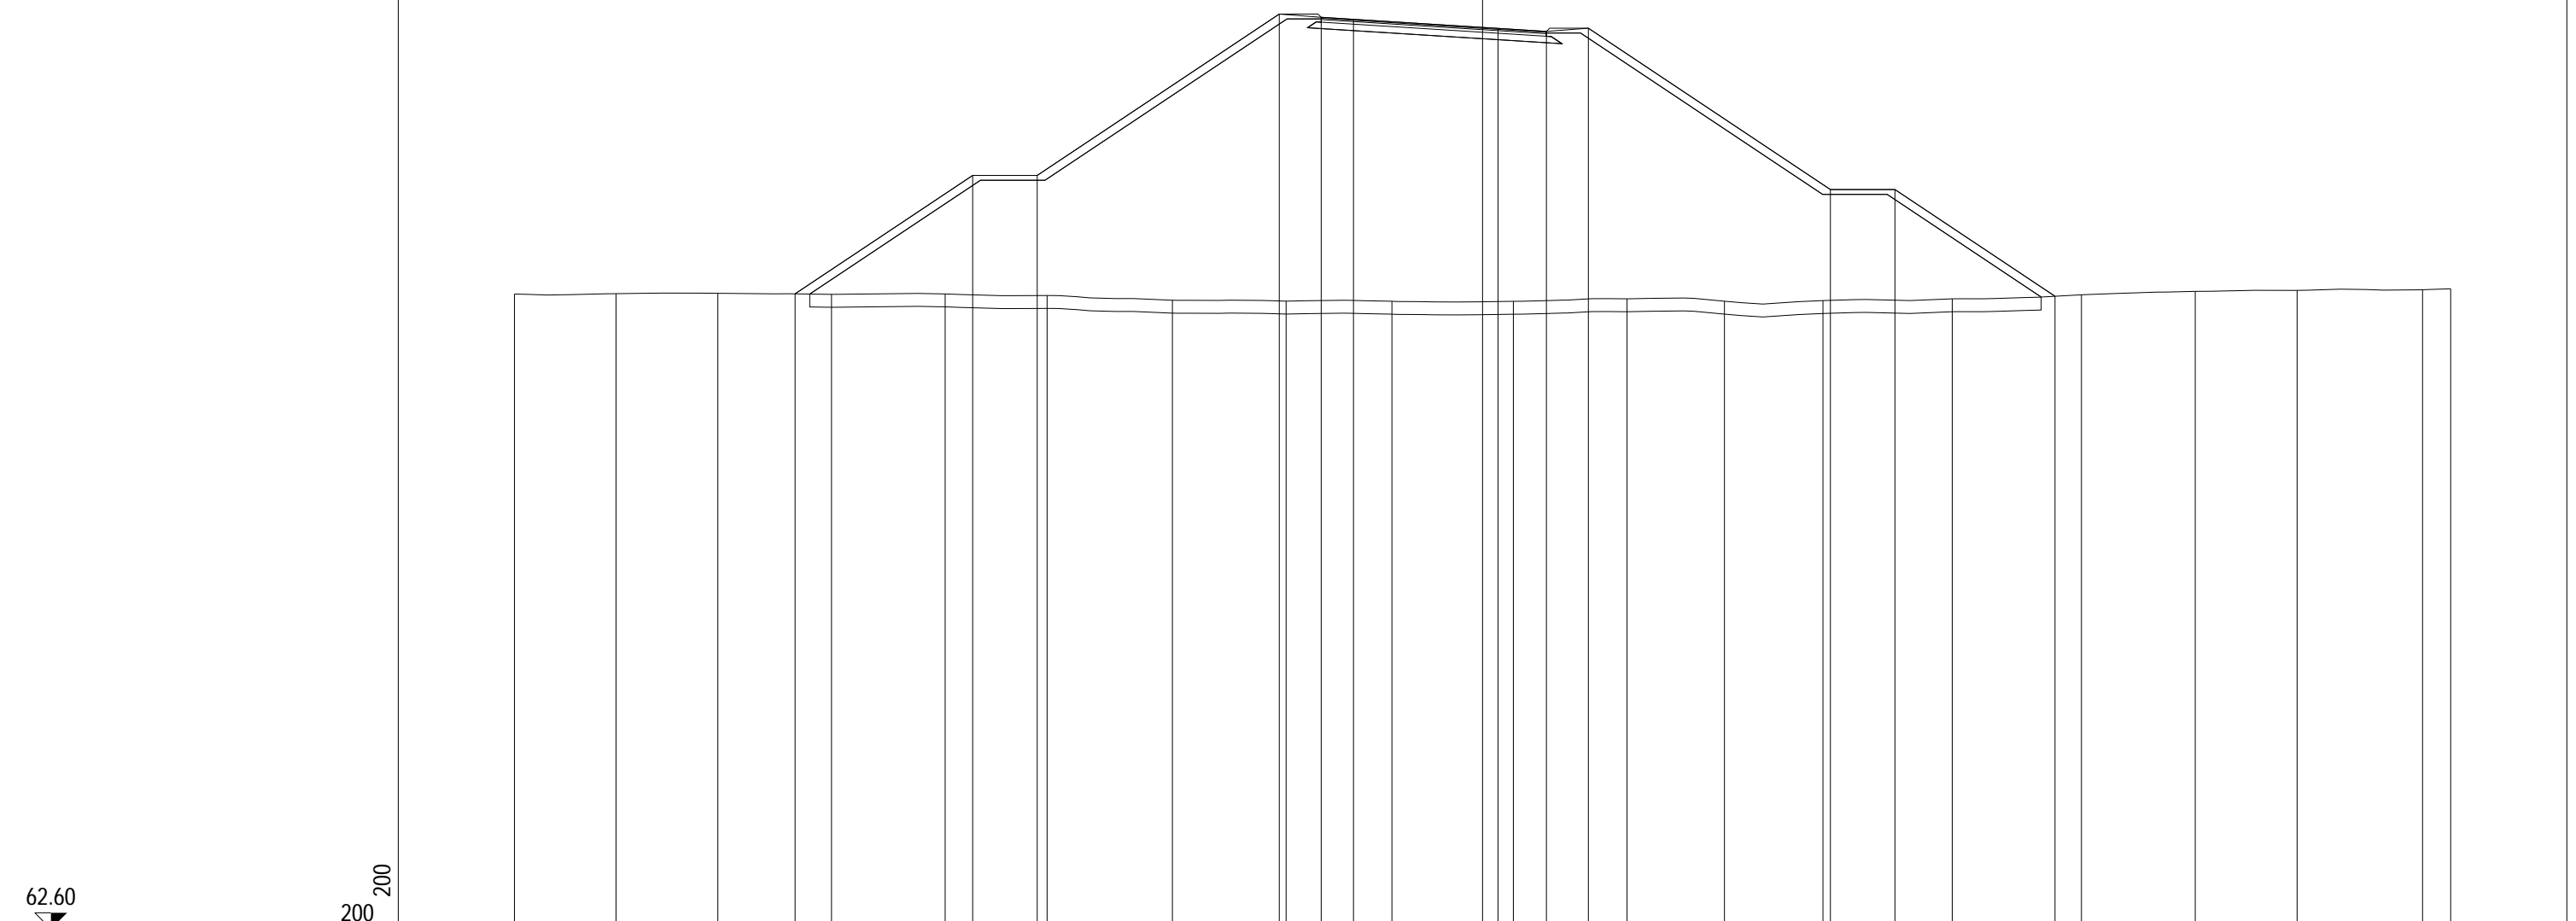

PROGRESSIVE TERRENO	-30.00	-26.85	-23.70	-20.17	-16.65	-13.49	-9.61	-6.09	-2.81	0.95	4.48	7.50	10.55	14.55	18.56	22.08	25.24	29.13	30.00
PARZIALI TERRENO		3.15	3.15	3.53	3.52	3.16	3.88	3.52	3.28	3.76	3.53	3.02	3.05	4.00	4.01	3.52	3.16	3.89	0.87
QUOTE TERRENO	82.28	82.29	82.30	82.26	82.28	82.23	82.08	82.05	82.05	82.05	82.13	82.05	82.07	82.13	82.25	82.36	82.39	82.41	82.44
PROGRESSIVE PROGETTO				-21.30	-15.80	-13.80		-6.30	-5.00	-4.00	0.48	1.98	3.28	10.78	12.78	17.74			
PARZIALI PROGETTO				5.50	2.00		7.50	1.30	1.00	4.48	1.50	1.30	7.50	2.00	4.96				
QUOTE PROGETTO				82.28	85.95	85.95		90.95	90.85	90.79	90.51	90.41	90.51	85.51	85.51	82.21			

PROFILO rampa4
 SEZIONE R4S1_26
 PROGRESSIVA 357.58

A RILEVATO m² 159.07
 D BASE m² 0.55
 E FONDAZIONE m² 1.54
 SC SCOTICO m² 13.75
 a USURA m 6.99
 b BINDER m 6.99
 v VEGETALE m 32.80

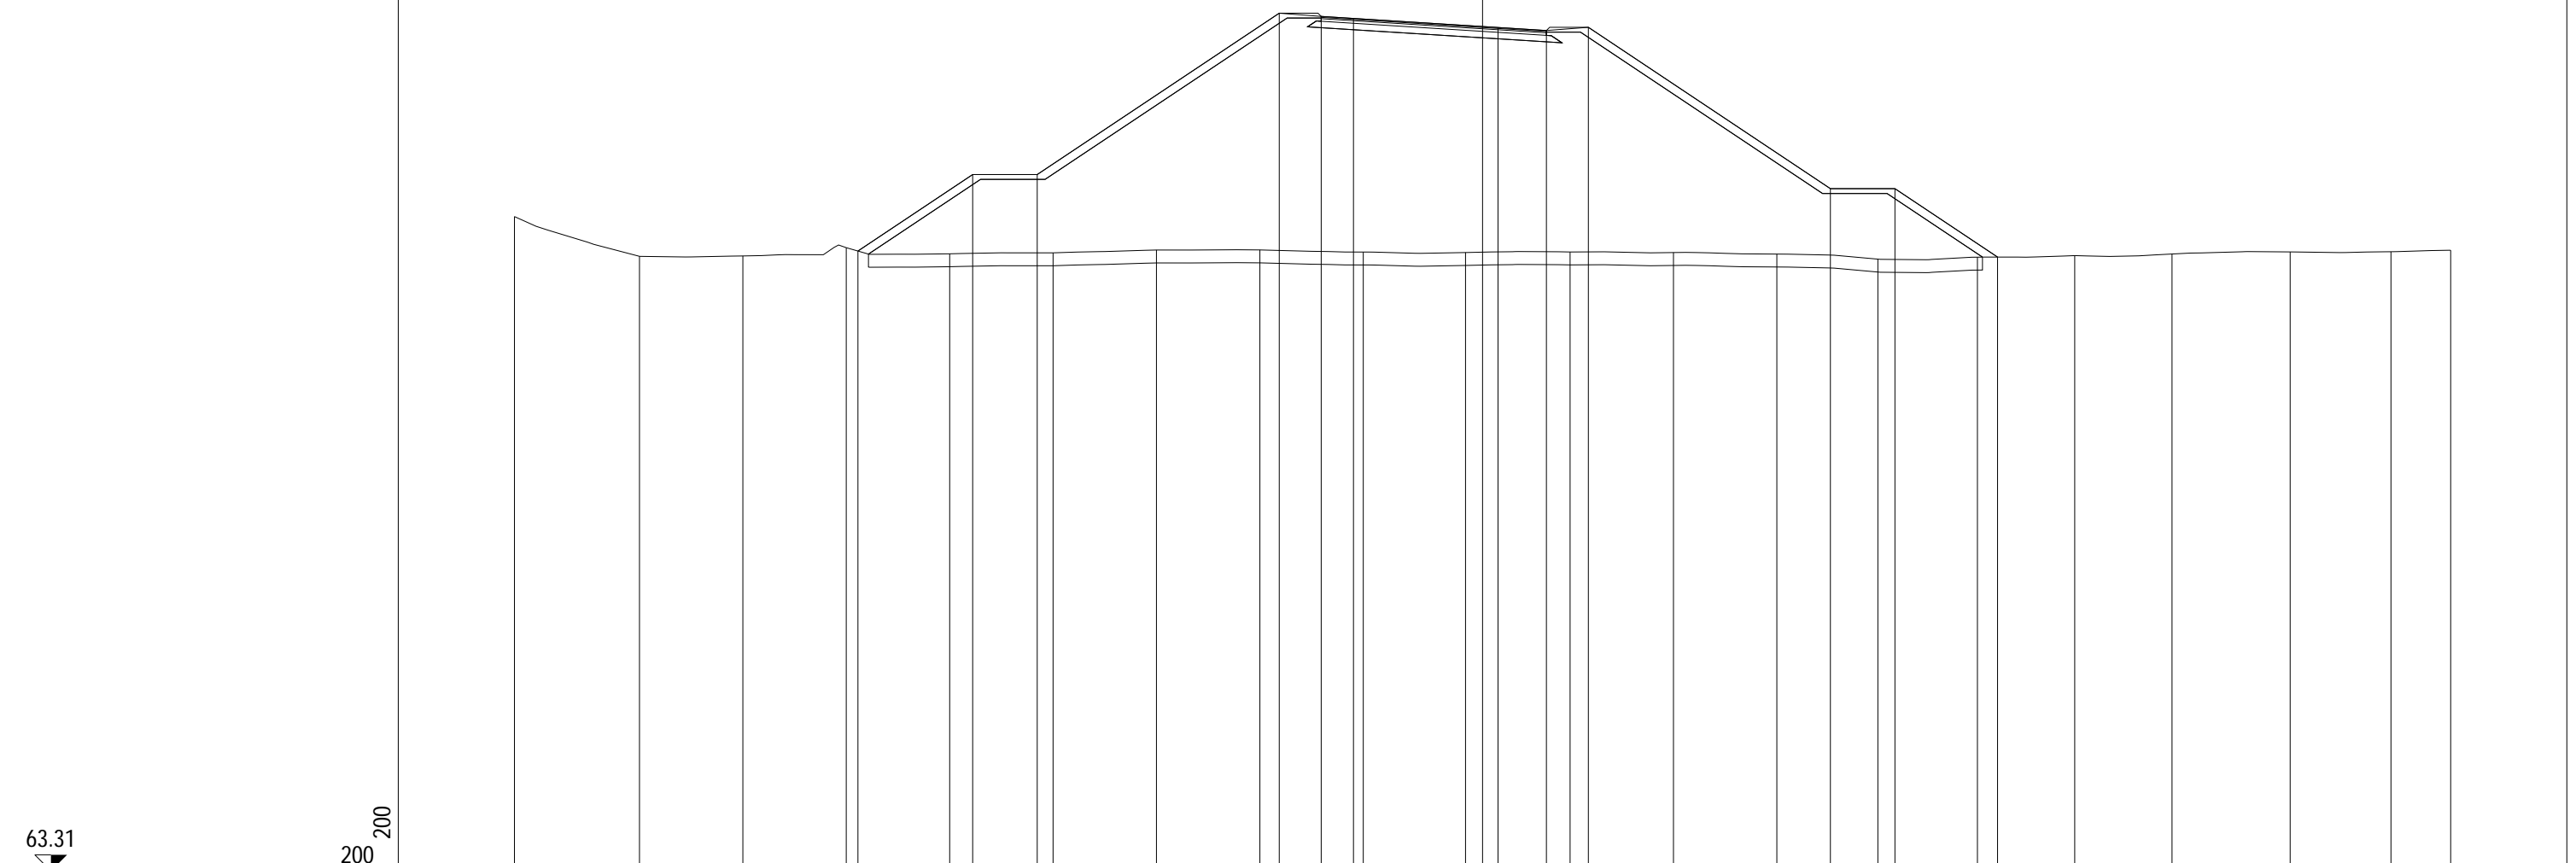


PROGRESSIVE TERRENO	-30.00	-26.13	-22.92	-19.72	-16.51	-13.31	-10.11	-6.90	-3.70	-0.53	2.71	5.92	9.12	12.25	15.33	18.35	21.36	25.03	28.15	30.00
PARZIALI TERRENO		3.87	3.21	3.20	3.21	3.20	3.20	3.21	3.20	3.17	3.24	3.21	3.20	3.13	3.08	3.02	3.01	3.67	3.12	1.85
QUOTE TERRENO	83.59	82.36	82.37	82.62	82.43	82.46	82.55	82.55	82.49	82.47	82.49	82.47	82.42	82.27	82.33	82.38	82.43	82.49	82.50	82.54
PROGRESSIVE PROGETTO				-19.36	-15.80	-13.80		-6.30	-5.00	-4.00	0.48	1.98	3.28		10.78	12.78	15.96			
PARZIALI PROGETTO					3.56	2.00	7.50	1.30	1.00	4.48	1.50	1.30	7.50	2.00	3.18					
QUOTE PROGETTO				82.52	84.89	84.89		89.89	89.79	89.73	89.45	89.35	89.45		84.45	84.45	82.33			

PROFILO rampa4

SEZIONE R4S1_27

PROGRESSIVA 360.00


A RILEVATO	m ²	152.21
D BASE	m ²	0.56
E FONDAZIONE	m ²	1.51
SC SCOTICO	m ²	13.43
a USURA	m	6.99
b BINDER	m	6.99
v VEGETALE	m	32.24

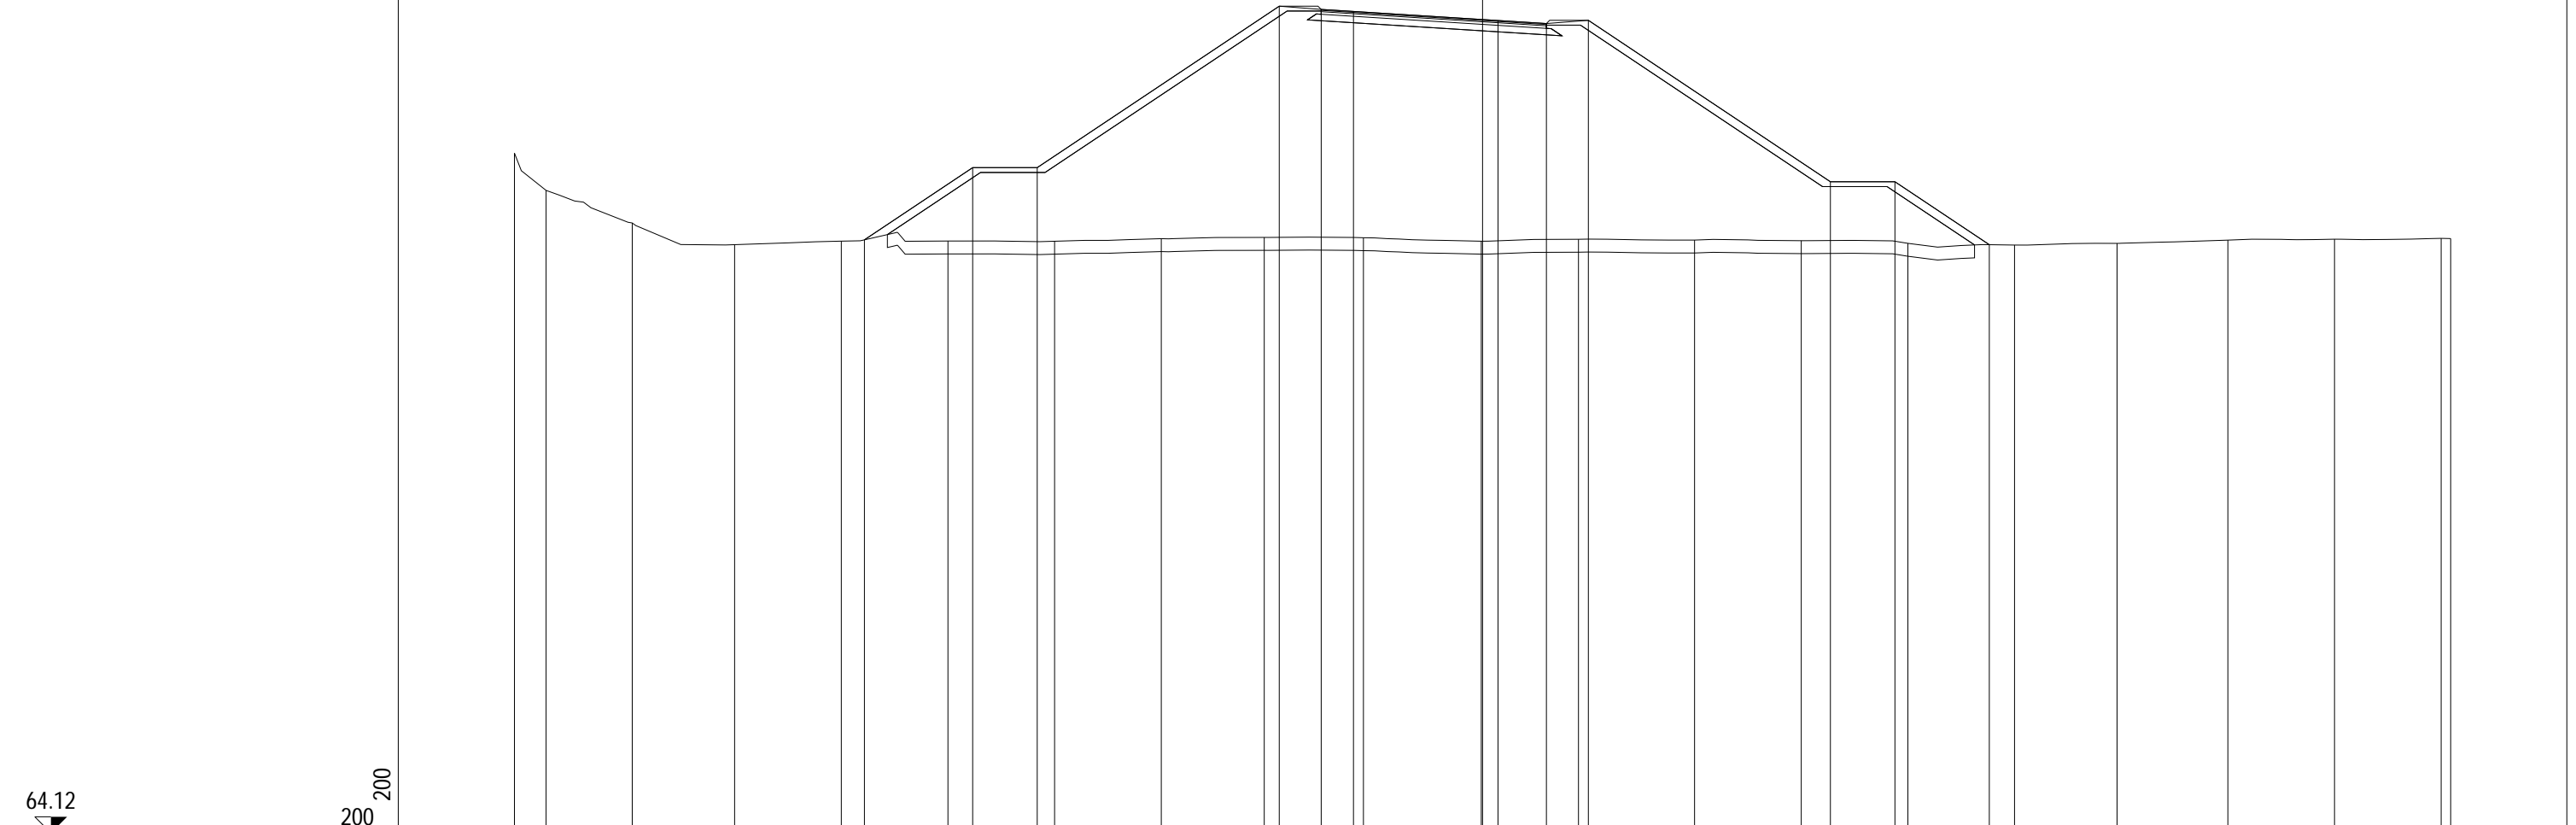

PROGRESSIVE TERRENO	-30.00	-29.02	-26.35	-23.18	-19.87	-16.57	-13.26	-9.96	-6.77	-3.69	-0.04	2.97	6.57	9.88	13.18	16.48	19.66	23.10	26.40	29.71	30.00	
PARZIALI TERRENO	0.98	2.67	3.17	3.31	3.30	3.31	3.30	3.19	3.08	3.65	3.01	3.60	3.31	3.30	3.30	3.18	3.44	3.30	3.31	0.29	0.29	
QUOTE TERRENO	85.18	84.02	83.01	82.34	82.45	82.45	82.45	82.53	82.56	82.55	82.45	82.51	82.48	82.46	82.38	82.33	82.38	82.48	82.51	82.54	82.53	
PROGRESSIVE PROGETTO					-19.15	-15.80	-13.80		-6.30	-5.00	-4.00	0.48	1.98	3.28	10.78	12.78	15.70					
PARZIALI PROGETTO					3.35	2.00		7.50	1.30	1.00	4.48	1.50	1.30	7.50	2.00	2.92						
QUOTE PROGETTO					82.49	84.73	84.73		89.73	89.63	89.56	89.28	89.19	89.29	84.29	84.29	82.34					

PROFILO rampa4
 SEZIONE R4S1_28
 PROGRESSIVA 380.00

A RILEVATO m² 100.64
 D BASE m² 0.56
 E FONDAZIONE m² 1.50
 SC SCOTICO m² 11.05
 a USURA m 6.99
 b BINDER m 6.99
 v VEGETALE m 24.67

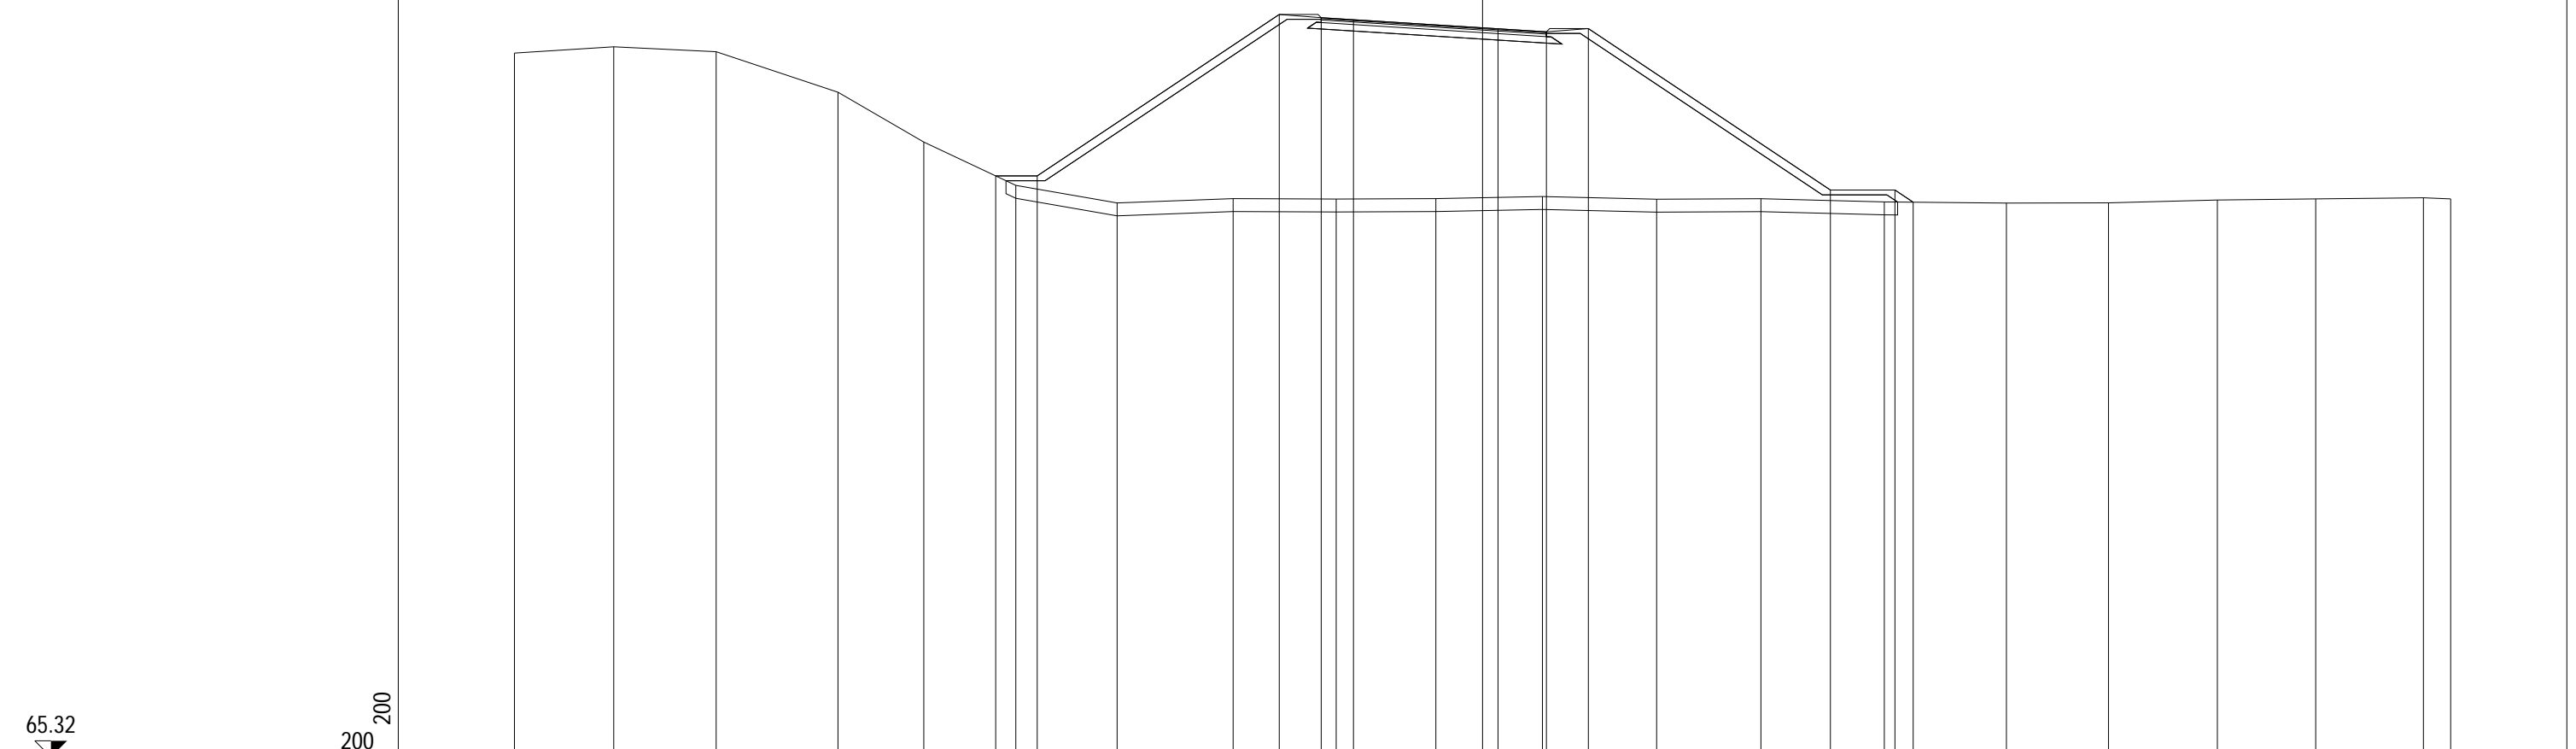


PROGRESSIVE TERRENO	-30.00	-26.92	-23.75	-19.97	-17.32	-14.46	-11.32	-7.73	-4.54	-1.45	1.86	5.39	8.63	12.45	16.23	19.40	22.77	25.82	29.16	30.00
PARZIALI TERRENO		3.08	3.17	3.78	2.65	2.86	3.14	3.59	3.19	3.09	3.31	3.53	3.24	3.82	3.78	3.17	3.37	3.05	3.34	0.84
QUOTE TERRENO	87.12	87.31	87.16	85.91	84.36	83.02	82.48	82.61	82.60	82.61	82.68	82.59	82.61	82.51	82.47	82.48	82.57	82.60	82.64	82.60
PROGRESSIVE PROGETTO						-15.09	-13.80		-6.30	-5.00	-4.00		0.48	1.98	3.28		10.78	12.78	13.34	
PARZIALI PROGETTO						1.29	7.50		1.30	1.00	4.48	1.50	1.30	7.50	2.00	0.56				
QUOTE PROGETTO						83.32	83.32		88.32	88.22	88.15		87.87	87.78	87.88		82.88	82.88	82.50	

PROFILO rampa4

SEZIONE R4S1_29

PROGRESSIVA 393.50


A RILEVATO	m ²	72.76
D BASE	m ²	0.56
E FONDAZIONE	m ²	1.52
SC SCOTICO	m ²	8.25
a USURA	m	6.98
b BINDER	m	6.98
v VEGETALE	m	16.77

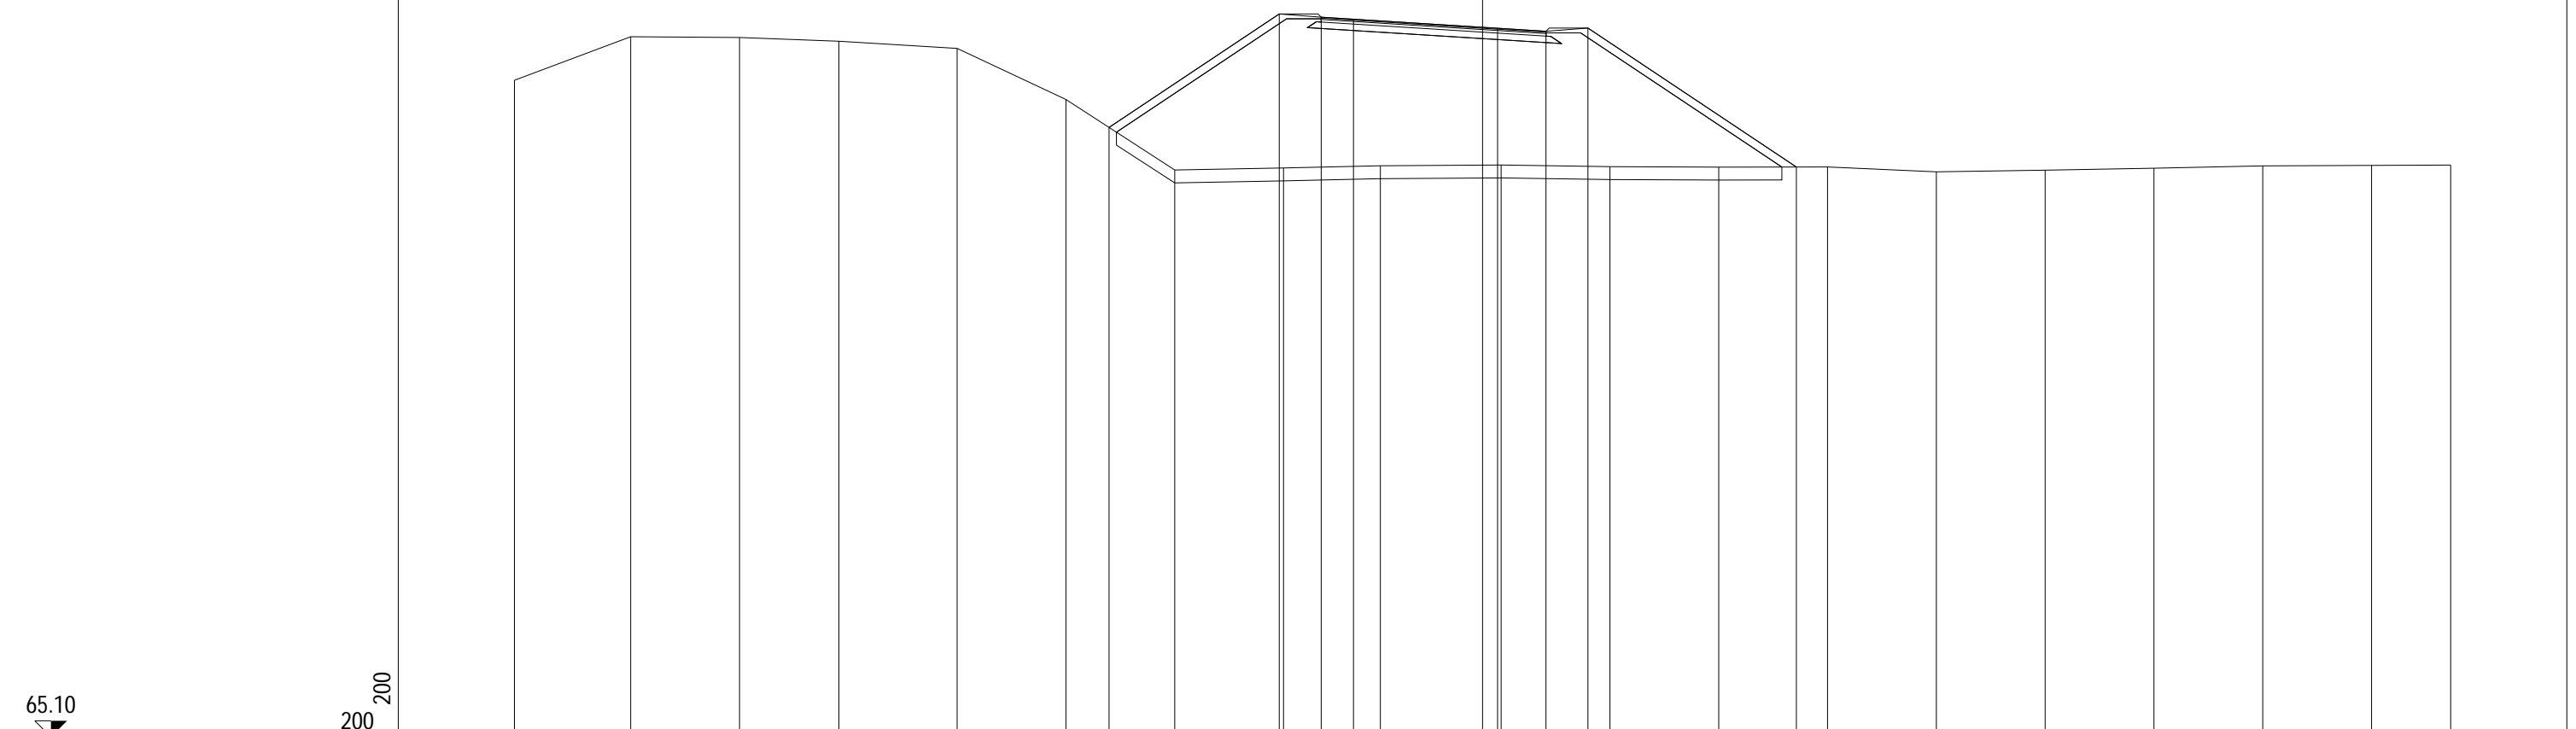

PROGRESSIVE TERRENO	-30.00	-26.40	-23.02	-19.95	-16.28	-12.91	-9.54	-6.17	-3.17	0.58	3.95	7.32	10.69	14.06	17.43	20.81	24.18	27.55	30.00
PARZIALI TERRENO		3.60	3.38	3.07	3.67	3.37	3.37	3.37	3.00	3.75	3.37	3.37	3.37	3.37	3.37	3.38	3.37	3.37	2.45
QUOTE TERRENO	85.45	86.80	86.77	86.66	86.44	84.85	82.67	82.73	82.80	82.82	82.77	82.76	82.76	82.61	82.66	82.72	82.80	82.81	82.82
PROGRESSIVE PROGETTO						-11.57		-6.30	-5.00	-4.00	0.47	1.97	3.27		9.72				
PARZIALI PROGETTO							5.27	1.30	1.00	4.47	1.50	1.30	6.45						
QUOTE PROGETTO						83.99		87.50	87.40	87.34	87.06	86.97	87.07		82.76				

PROFILO rampa4
 SEZIONE R4S1_30
 PROGRESSIVA 400.00


A RILEVATO m² 60.72
 D BASE m² 0.55
 E FONDAZIONE m² 1.51
 SC SCOTICO m² 7.51
 a USURA m 6.94
 b BINDER m 6.94
 v VEGETALE m 14.65

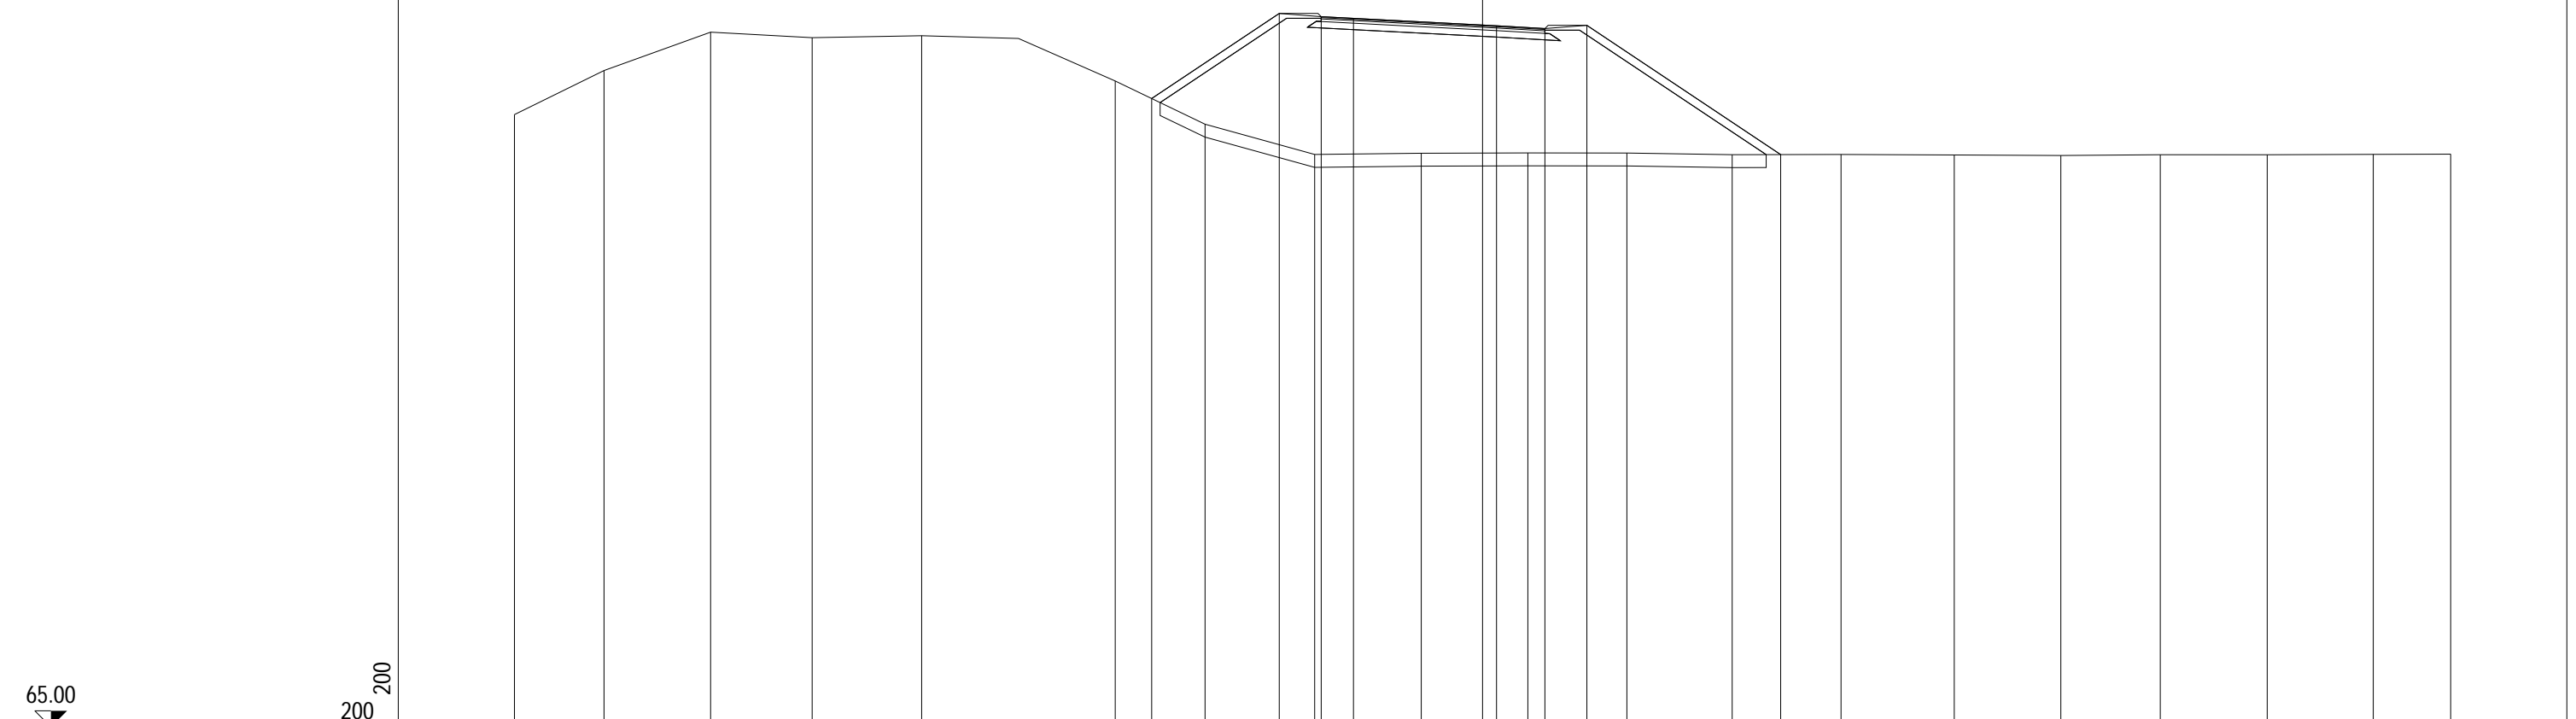

PROGRESSIVE TERRENO	-30.00	-27.22	-23.92	-20.77	-17.38		-11.38	-8.60	-5.20	-1.90		1.40	4.47	7.74		11.11	14.62	17.92	21.00	24.31	27.60	30.00	
PARZIALI TERRENO		2.78	3.30	3.15	3.39	6.00	2.78	3.40	3.30	3.30	3.07	3.27	3.37	3.51	3.30	3.08	3.31	3.29	2.40				
QUOTE TERRENO	83.97	85.33	86.52	86.35	86.41		85.01	83.67	82.73	82.77		82.78	82.78	82.73		82.73	82.72	82.70	82.73	82.72	82.74	82.74	
PROGRESSIVE PROGETTO							-10.25		-6.30	-5.00	-4.00		0.43	1.93	3.23		9.24						
PARZIALI PROGETTO								3.95	1.30	1.00		4.43	1.50	1.30	6.01								
QUOTE PROGETTO							84.47		87.10	87.00	86.95		86.72	86.63	86.73		82.73						

PROFILO rampa4
 SEZIONE R4S1_32
 PROGRESSIVA 440.00

A RILEVATO m² 23.42
 D BASE m² 0.49
 E FONDAZIONE m² 1.30
 SC SCOTICO m² 4.40
 a USURA m 6.18
 b BINDER m 6.18
 v VEGETALE m 6.14

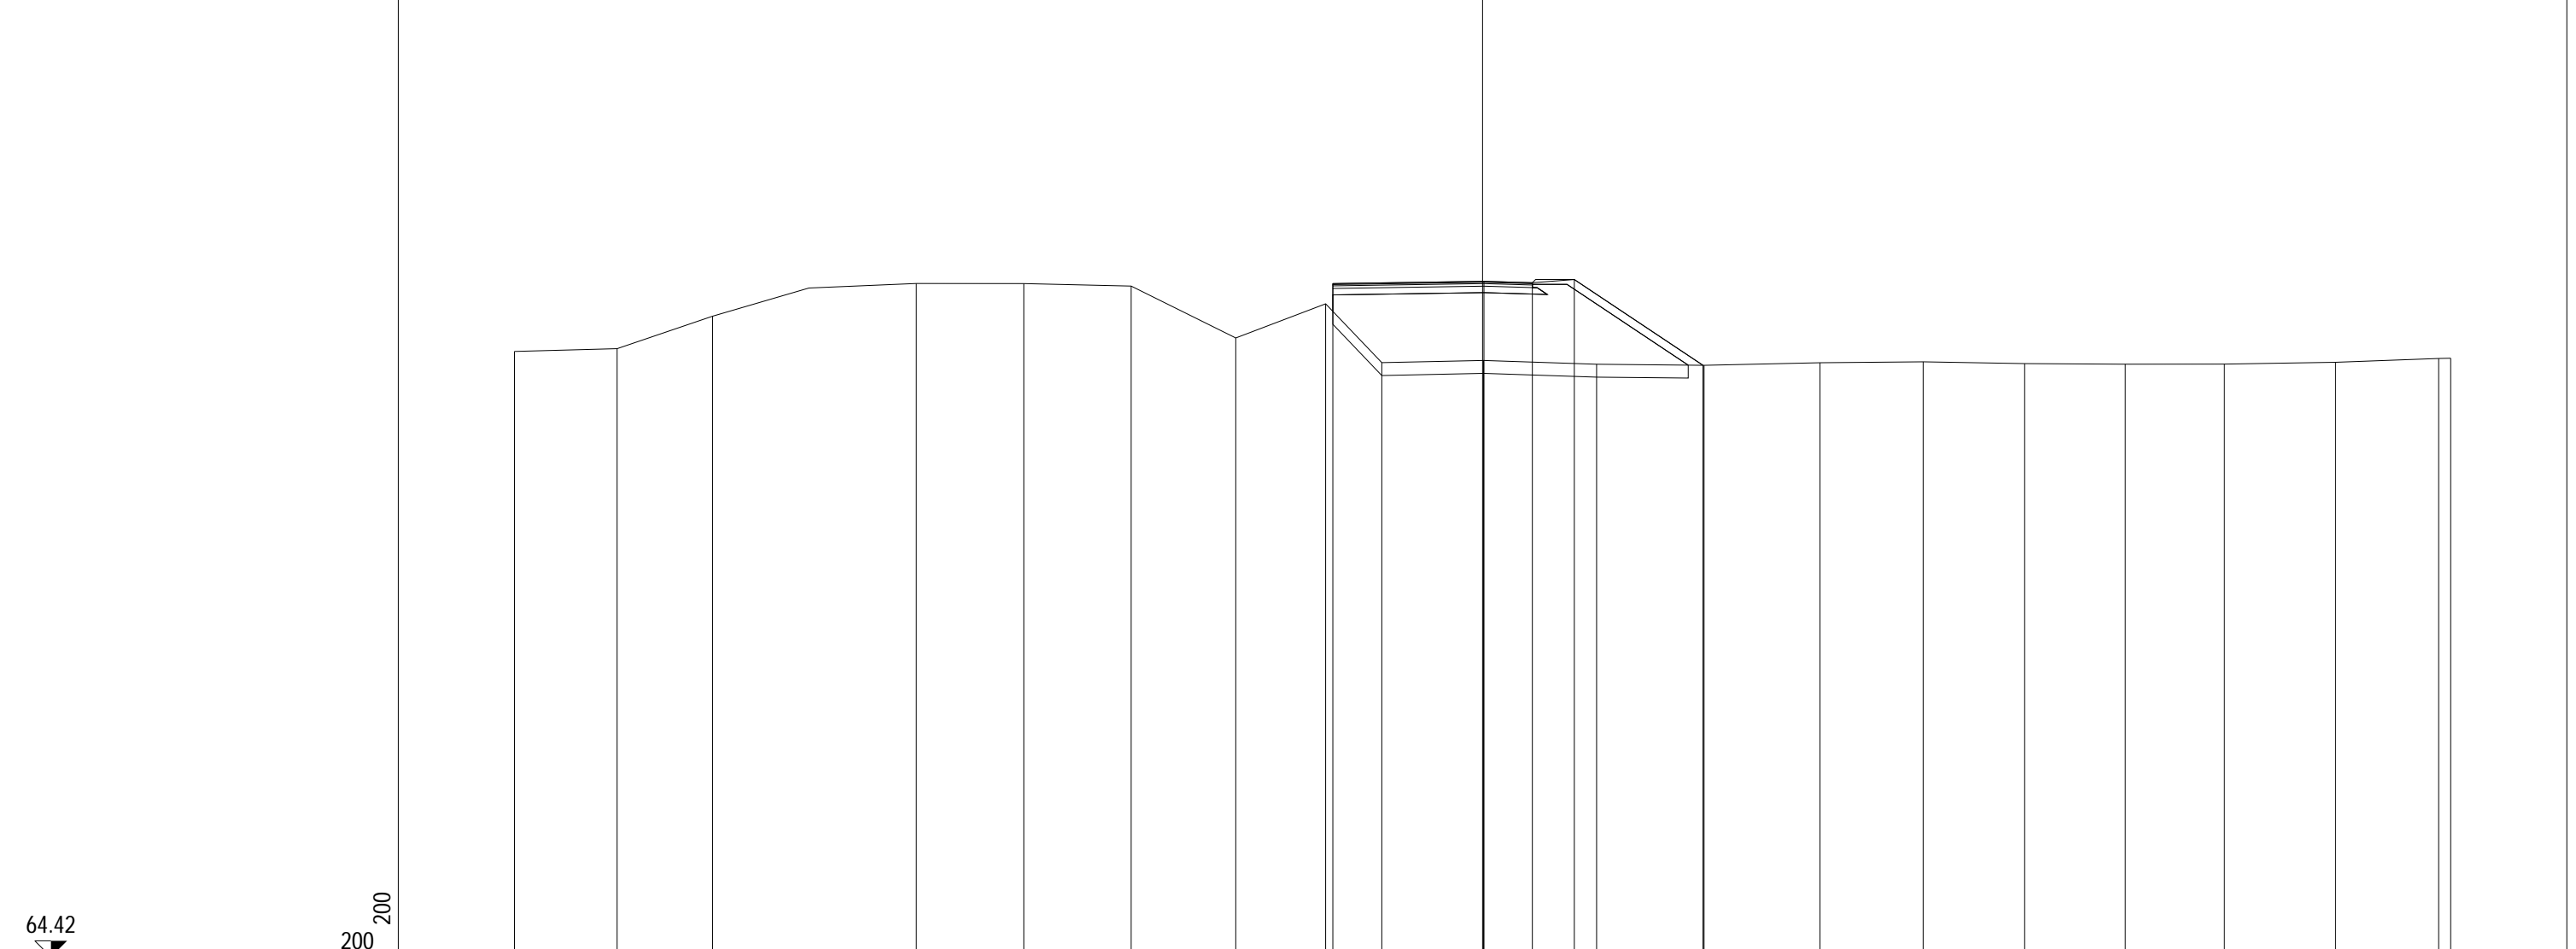


PROGRESSIVE TERRENO	-30.00	-26.82	-23.86	-17.55	-14.22	-10.89	-7.65	-4.86	-3.12	0.03	3.53	6.86	10.46	13.65	16.80	19.92	22.99	26.43	29.63	30.00
PARZIALI TERRENO		3.18	2.96	6.31	3.33	3.33	3.24	2.79	1.74	3.15	3.50	3.33	3.60	3.19	3.15	3.12	3.07	3.44	3.20	0.37
QUOTE TERRENO	83.19	83.27	84.28	85.29	85.29	85.21	83.60	84.66	82.84	82.91	82.79	82.76	82.84	82.87	82.81	82.79	82.79	82.85	82.97	82.98
PROGRESSIVE PROGETTO								-4.64		0.04	1.54	2.84								
PARZIALI PROGETTO									4.68	1.50	1.30	3.99								
QUOTE PROGETTO								85.29		85.36	85.32	85.42	82.76							

PROFILO rampa4

SEZIONE R4S1_33

PROGRESSIVA 445.94


A RILEVATO m² 22.21
 D BASE m² 0.48
 E FONDAZIONE m² 1.29
 SC SCOTICO m² 4.29
 a USURA m 6.08
 b BINDER m 6.08
 v VEGETALE m 5.93

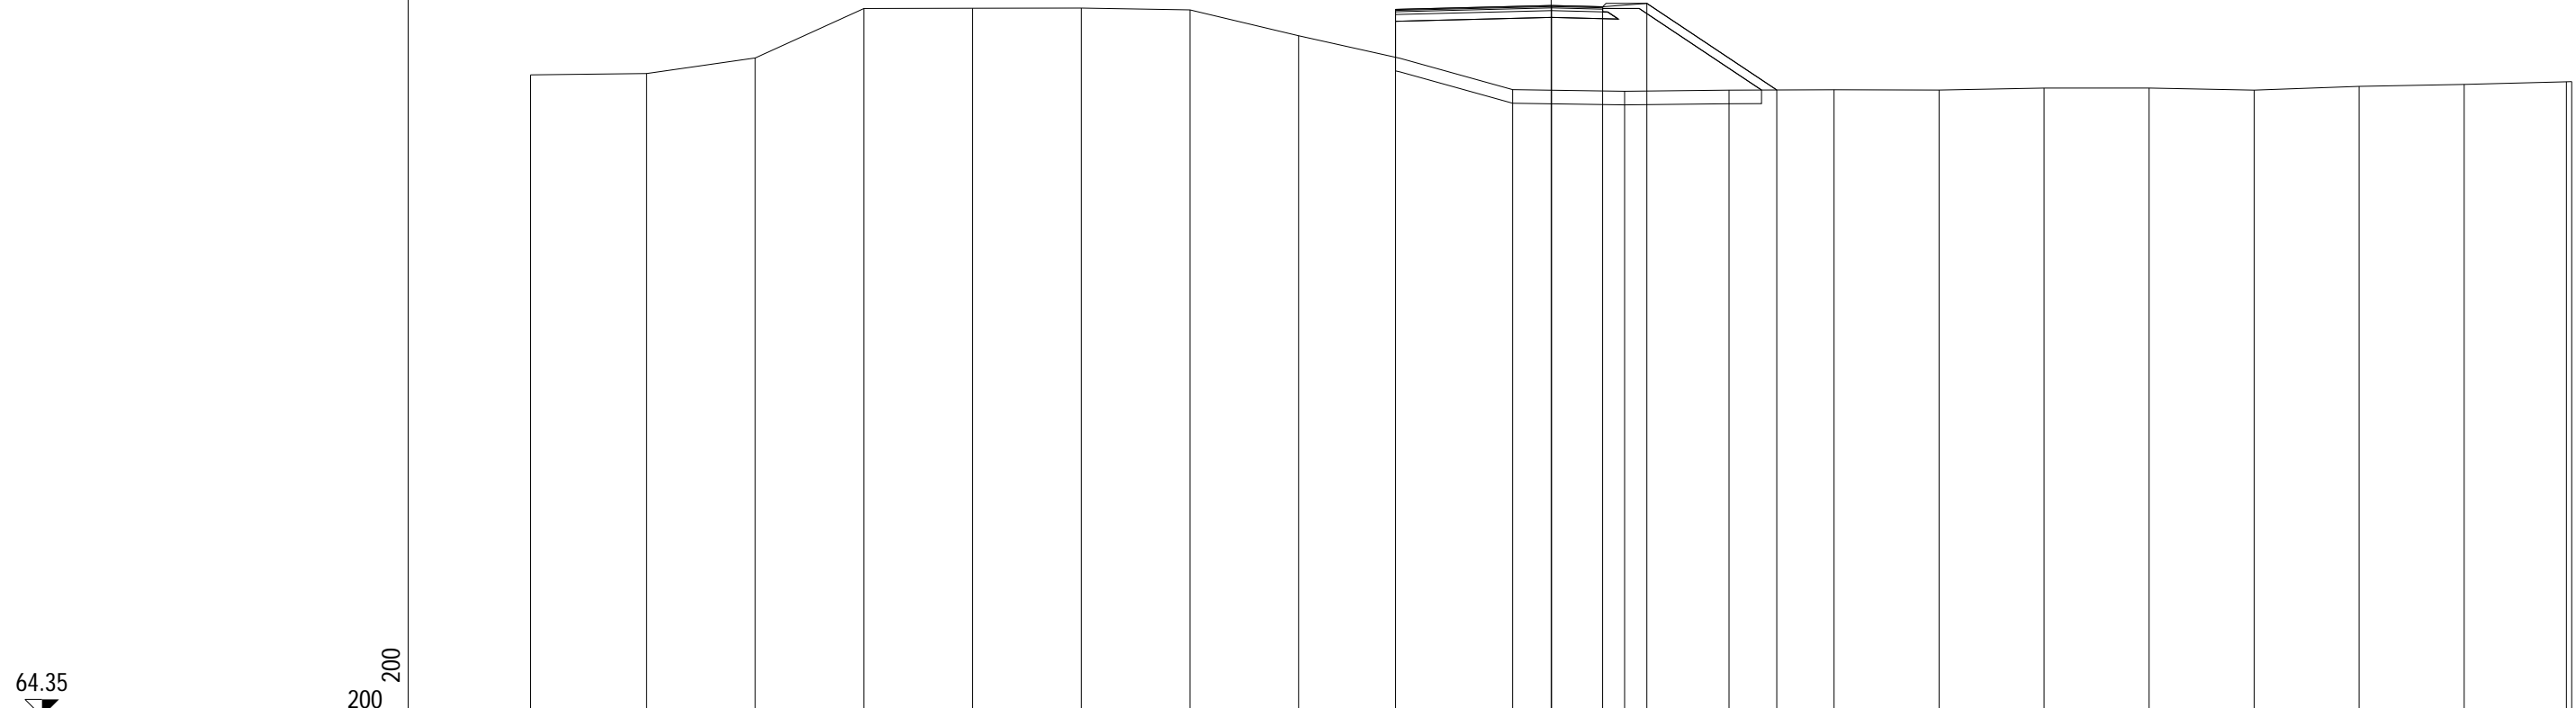

PROGRESSIVE TERRENO	-30.00	-26.59	-23.40	-20.20	-17.01	-13.81	-10.62	-7.42		-1.13	2.16	5.23	8.32	11.40	14.49	17.58	20.66	23.75	26.84	29.84	30.00
PARZIALI TERRENO		3.41	3.19	3.20	3.19	3.20	3.19	3.20	6.29	3.29	3.07	3.09	3.08	3.09	3.09	3.08	3.09	3.09	3.00	0.16	
QUOTE TERRENO	83.21	83.25	83.71	85.16	85.17	85.18	85.12	84.36		82.78	82.73	82.76	82.77	82.76	82.82	82.82	82.76	82.87	82.93	83.01	83.01
PROGRESSIVE PROGETTO									-4.57	0.01	1.51	2.81		6.63							
PARZIALI PROGETTO									4.58	1.50	1.30	3.82									
QUOTE PROGETTO									85.14	85.25	85.21	85.31		82.77							

PROFILO rampa4
 SEZIONE R4S1_34
 PROGRESSIVA 460.00


A RILEVATO m² 21.19
 D BASE m² 0.47
 E FONDAZIONE m² 1.25
 SC SCOTICO m² 4.09
 a USURA m 5.94
 b BINDER m 5.94
 v VEGETALE m 5.50

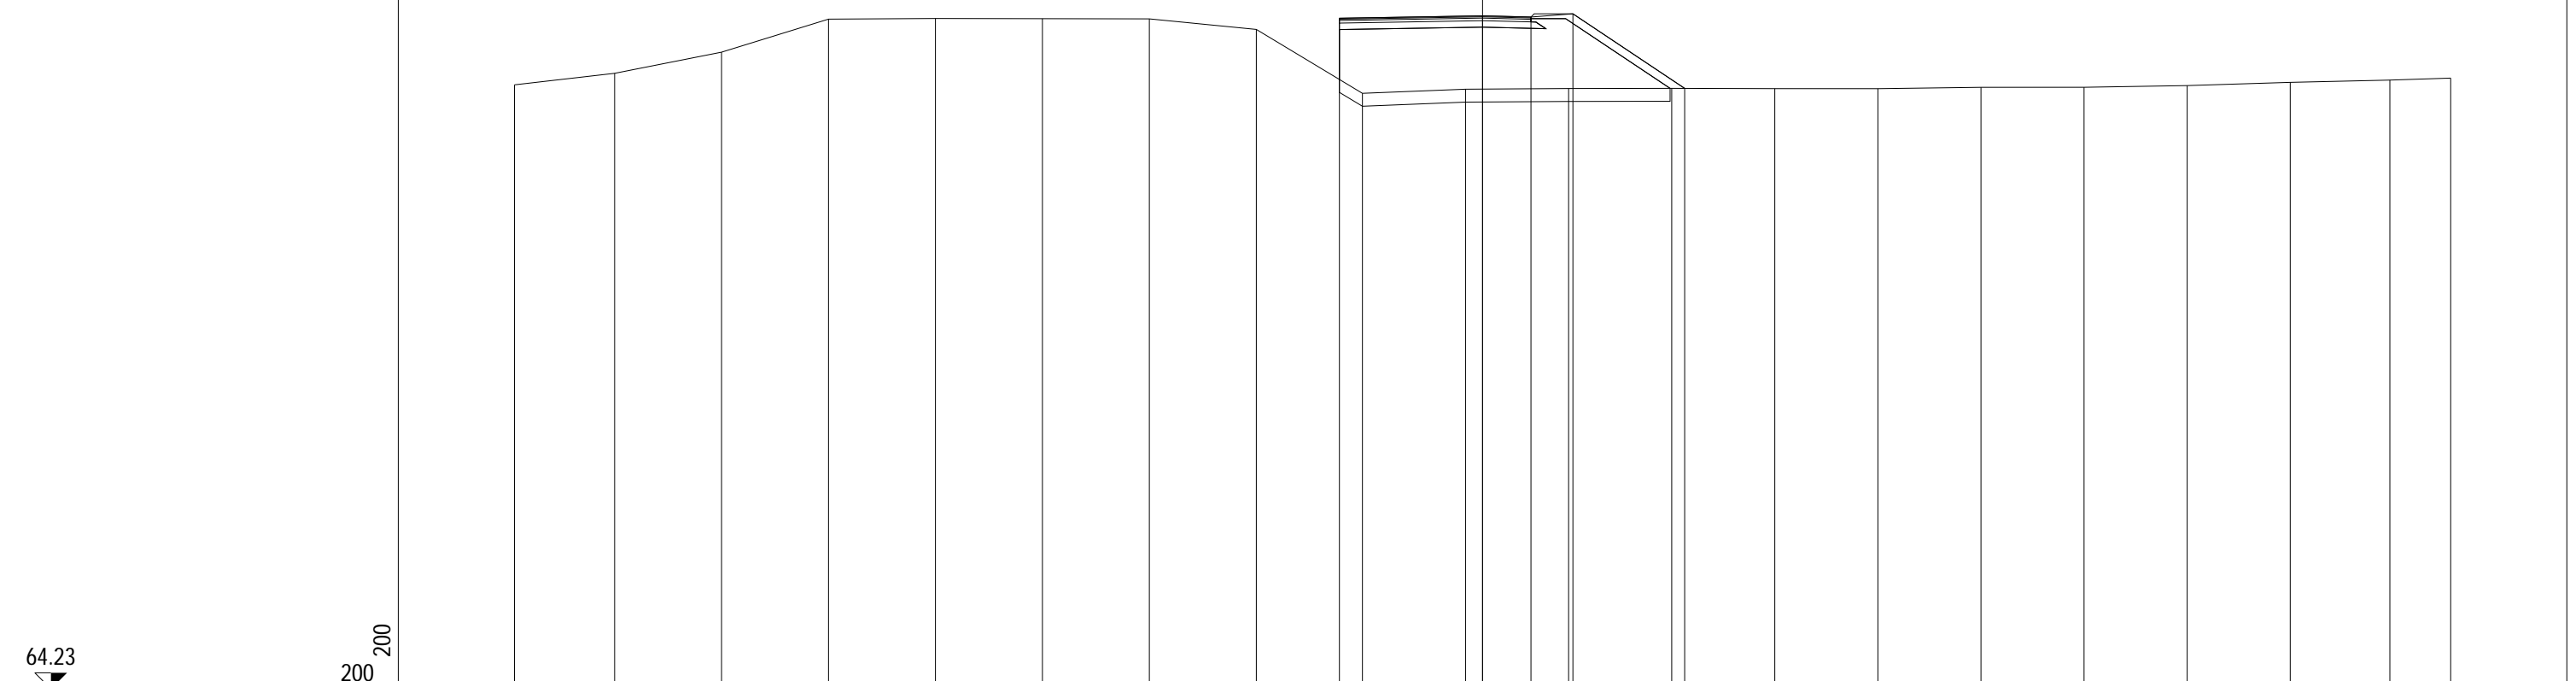

PROGRESSIVE TERRENO	-30.00	-26.90	-23.58	-20.27	-16.95	-13.64	-10.33	-7.01	-3.72	-0.53	2.67	5.86	9.06	12.25	15.44	18.64	21.83	25.03	28.12	30.00
PARZIALI TERRENO		3.10	3.32	3.31	3.32	3.31	3.31	3.32	3.29	3.19	3.20	3.19	3.20	3.19	3.19	3.20	3.19	3.20	3.09	1.88
QUOTE TERRENO	82.93	83.29	83.94	84.97	84.98	84.98	84.97	84.65	82.67	82.80	82.82	82.82	82.81	82.81	82.85	82.86	82.91	83.01	83.08	83.14
PROGRESSIVE PROGETTO									-4.44	0.00	1.50	2.80	6.26							
PARZIALI PROGETTO									4.44	1.50	1.30	3.46								
QUOTE PROGETTO									84.99	85.07	85.03	85.13	82.82							

PROFILO rampa4
 SEZIONE R4S1_35
 PROGRESSIVA 480.00

A RILEVATO m² 15.46
 D BASE m² 0.46
 E FONDAZIONE m² 1.22
 SC SCOTICO m² 2.96
 a USURA m 5.74
 b BINDER m 5.74
 v VEGETALE m 4.59

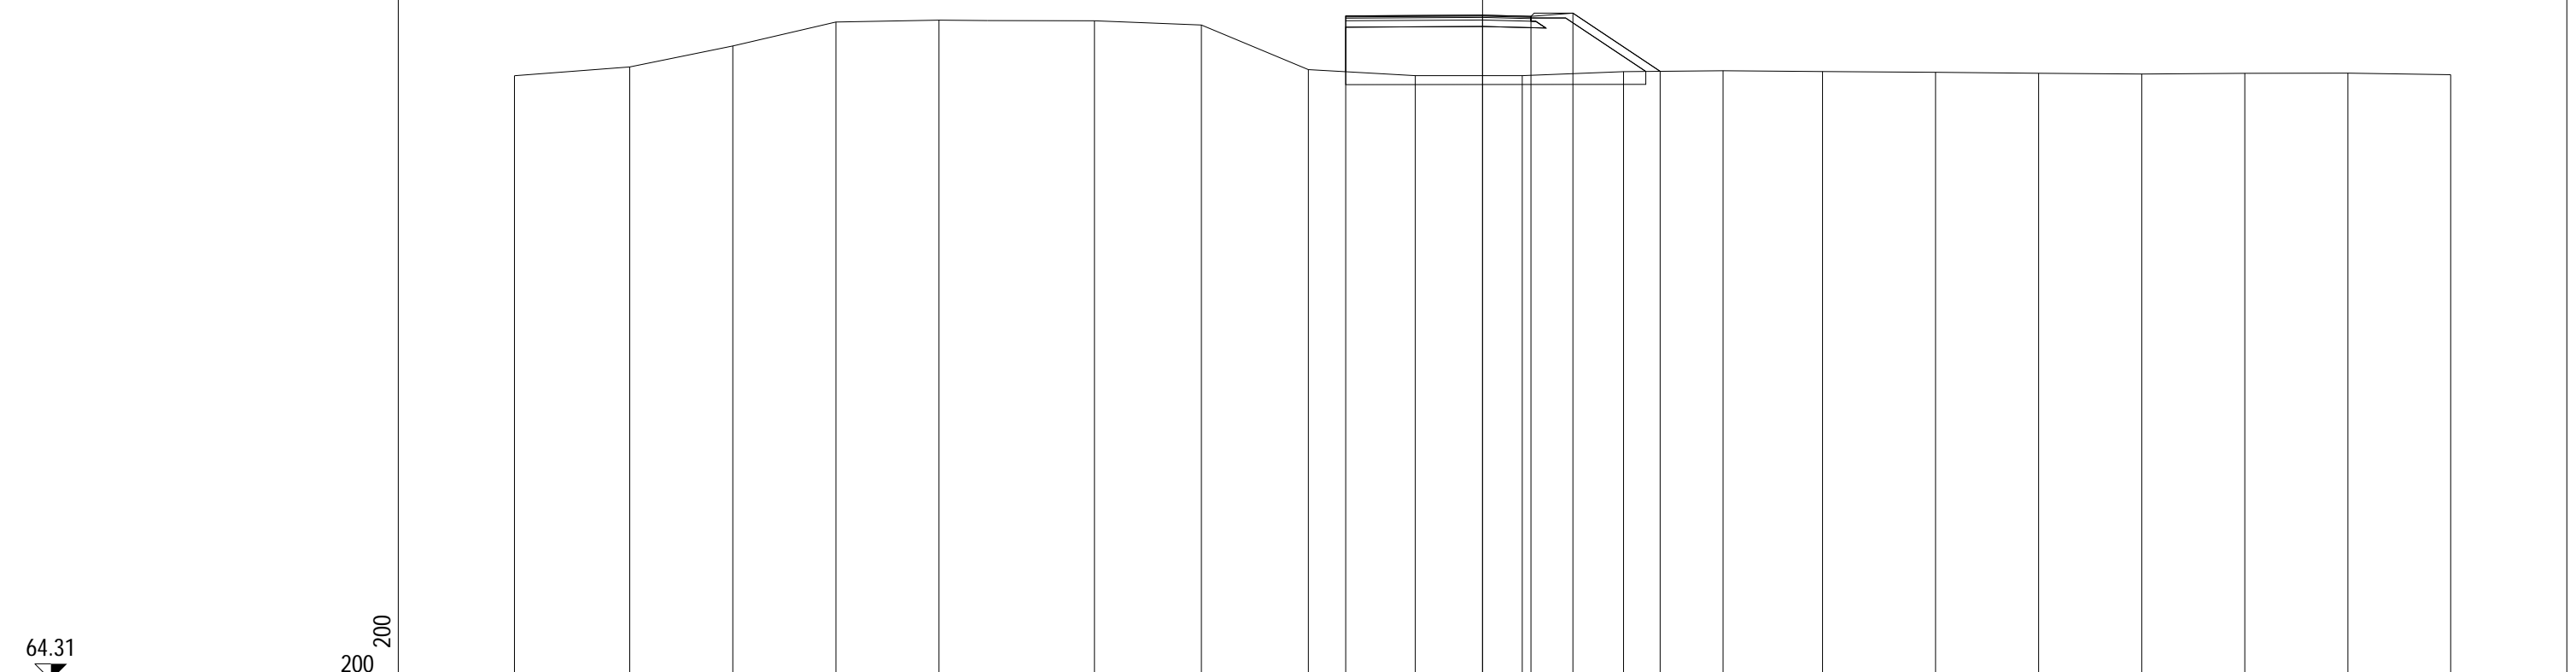


PROGRESSIVE TERRENO	-30.00	-26.43	-23.23	-20.04	-16.84		-12.03	-8.71	-5.40	-2.08	1.23	4.37	7.45	10.54	14.04	17.23	20.43	23.62	26.82	30.00
PARZIALI TERRENO		3.57	3.20	3.19	3.20	1.50	3.31	3.32	3.31	3.32	3.31	3.14	3.08	3.09	3.50	3.19	3.20	3.19	3.20	3.18
QUOTE TERRENO	83.03	83.30	83.95	84.69	84.75		84.73	84.60	83.22	83.03	83.03	83.15	83.18	83.16	83.13	83.10	83.08	83.10	83.11	83.06
PROGRESSIVE PROGETTO									-4.24	0.00	1.50	2.80	5.50							
PARZIALI PROGETTO										4.24	1.50	1.30	2.70							
QUOTE PROGETTO									84.88	84.90	84.87	84.97	83.16							

PROFILO rampa4

SEZIONE R4S1_36


PROGRESSIVA 500.00

A RILEVATO	m ²	13.90
D BASE	m ²	0.45
E FONDAZIONE	m ²	1.17
SC SCOTICO	m ²	3.52
a USURA	m	5.55
b BINDER	m	5.55
v VEGETALE	m	4.26

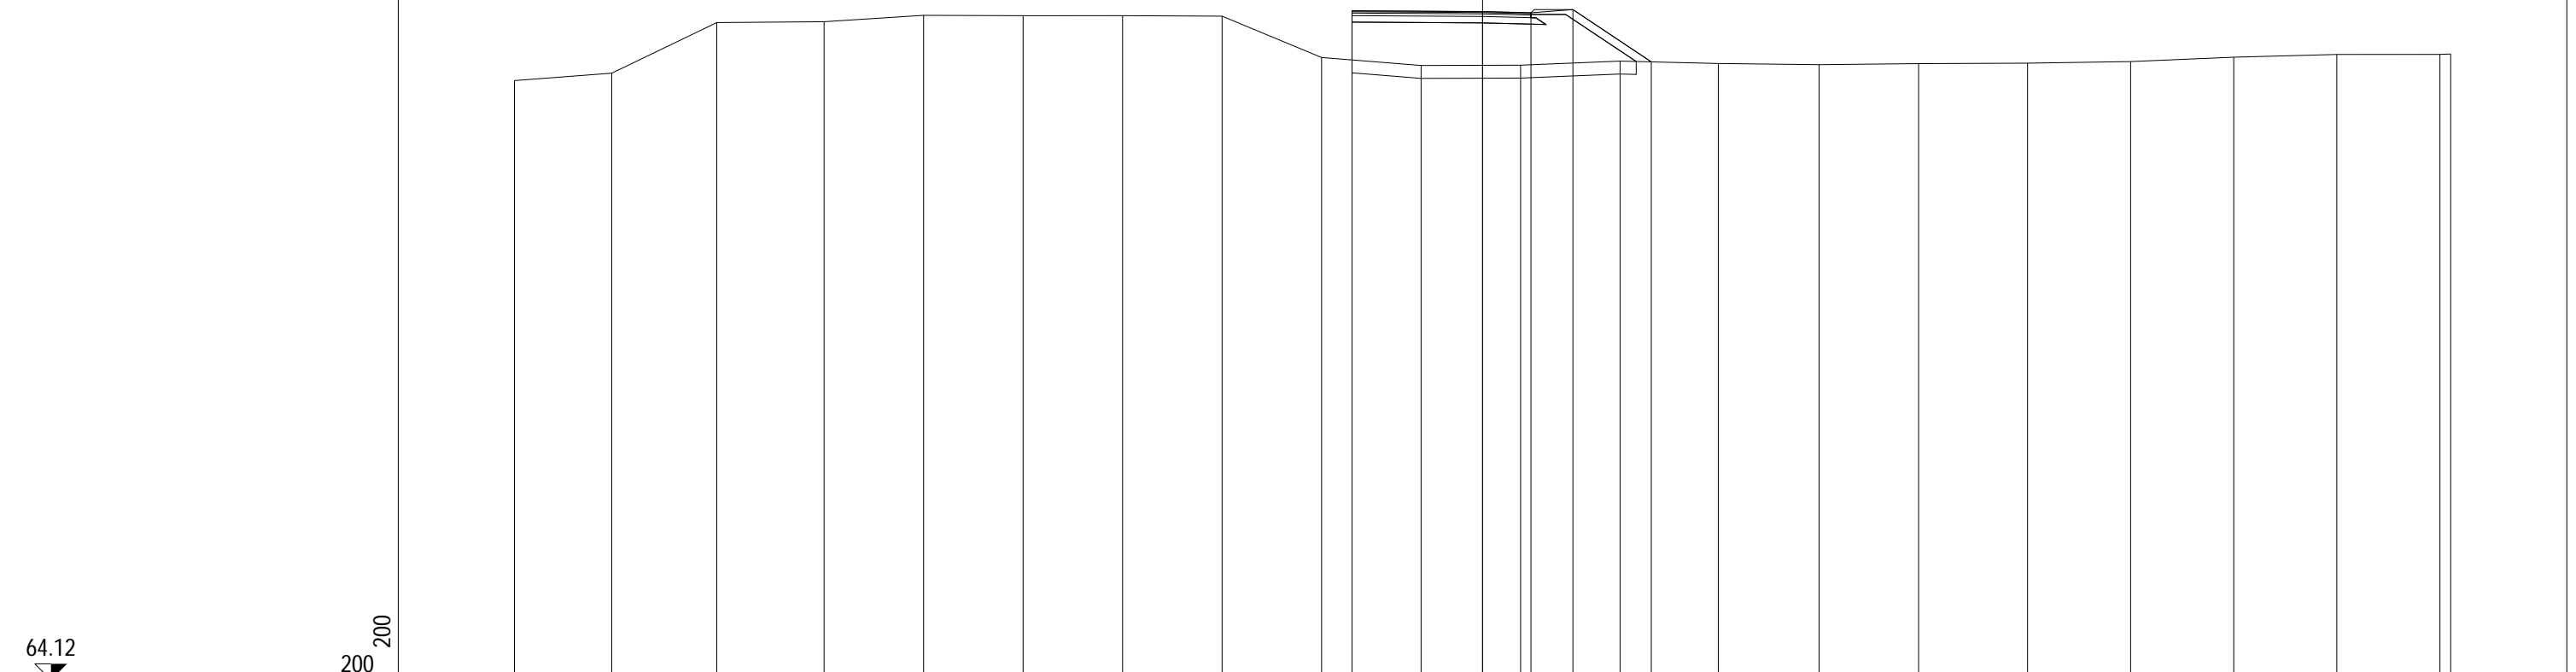


PROGRESSIVE TERRENO	-30.00	-26.98	-23.73	-20.40	-17.32	-14.24	-11.15	-8.07	-4.99	-1.91	1.18	4.26	7.31	10.43	13.51	16.89	20.08	23.28	26.47	29.67	30.00
PARZIALI TERRENO		3.02	3.25	3.33	3.08	3.08	3.09	3.08	3.08	3.08	3.09	3.08	3.05	3.12	3.08	3.38	3.19	3.20	3.19	3.20	0.33
QUOTE TERRENO	82.69	82.92	84.48	84.51	84.71	84.70	84.70	84.68	83.40	83.15	83.16	83.29	83.22	83.18	83.21	83.23	83.28	83.41	83.50	83.50	83.51
PROGRESSIVE PROGETTO									-4.05	0.00	1.50	2.80	5.23								
PARZIALI PROGETTO										4.05	1.50	1.30	2.43								
QUOTE PROGETTO									84.85	84.82	84.79	84.89	83.27								

PROFILO rampa4
 SEZIONE R4S1_37
 PROGRESSIVA 520.00
 A RILEVATO m² 12.27
 D BASE m² 0.43
 E FONDAZIONE m² 1.14
 SC SCOTICO m² 3.37
 a USURA m 5.35
 b BINDER m 5.35
 v VEGETALE m 3.99

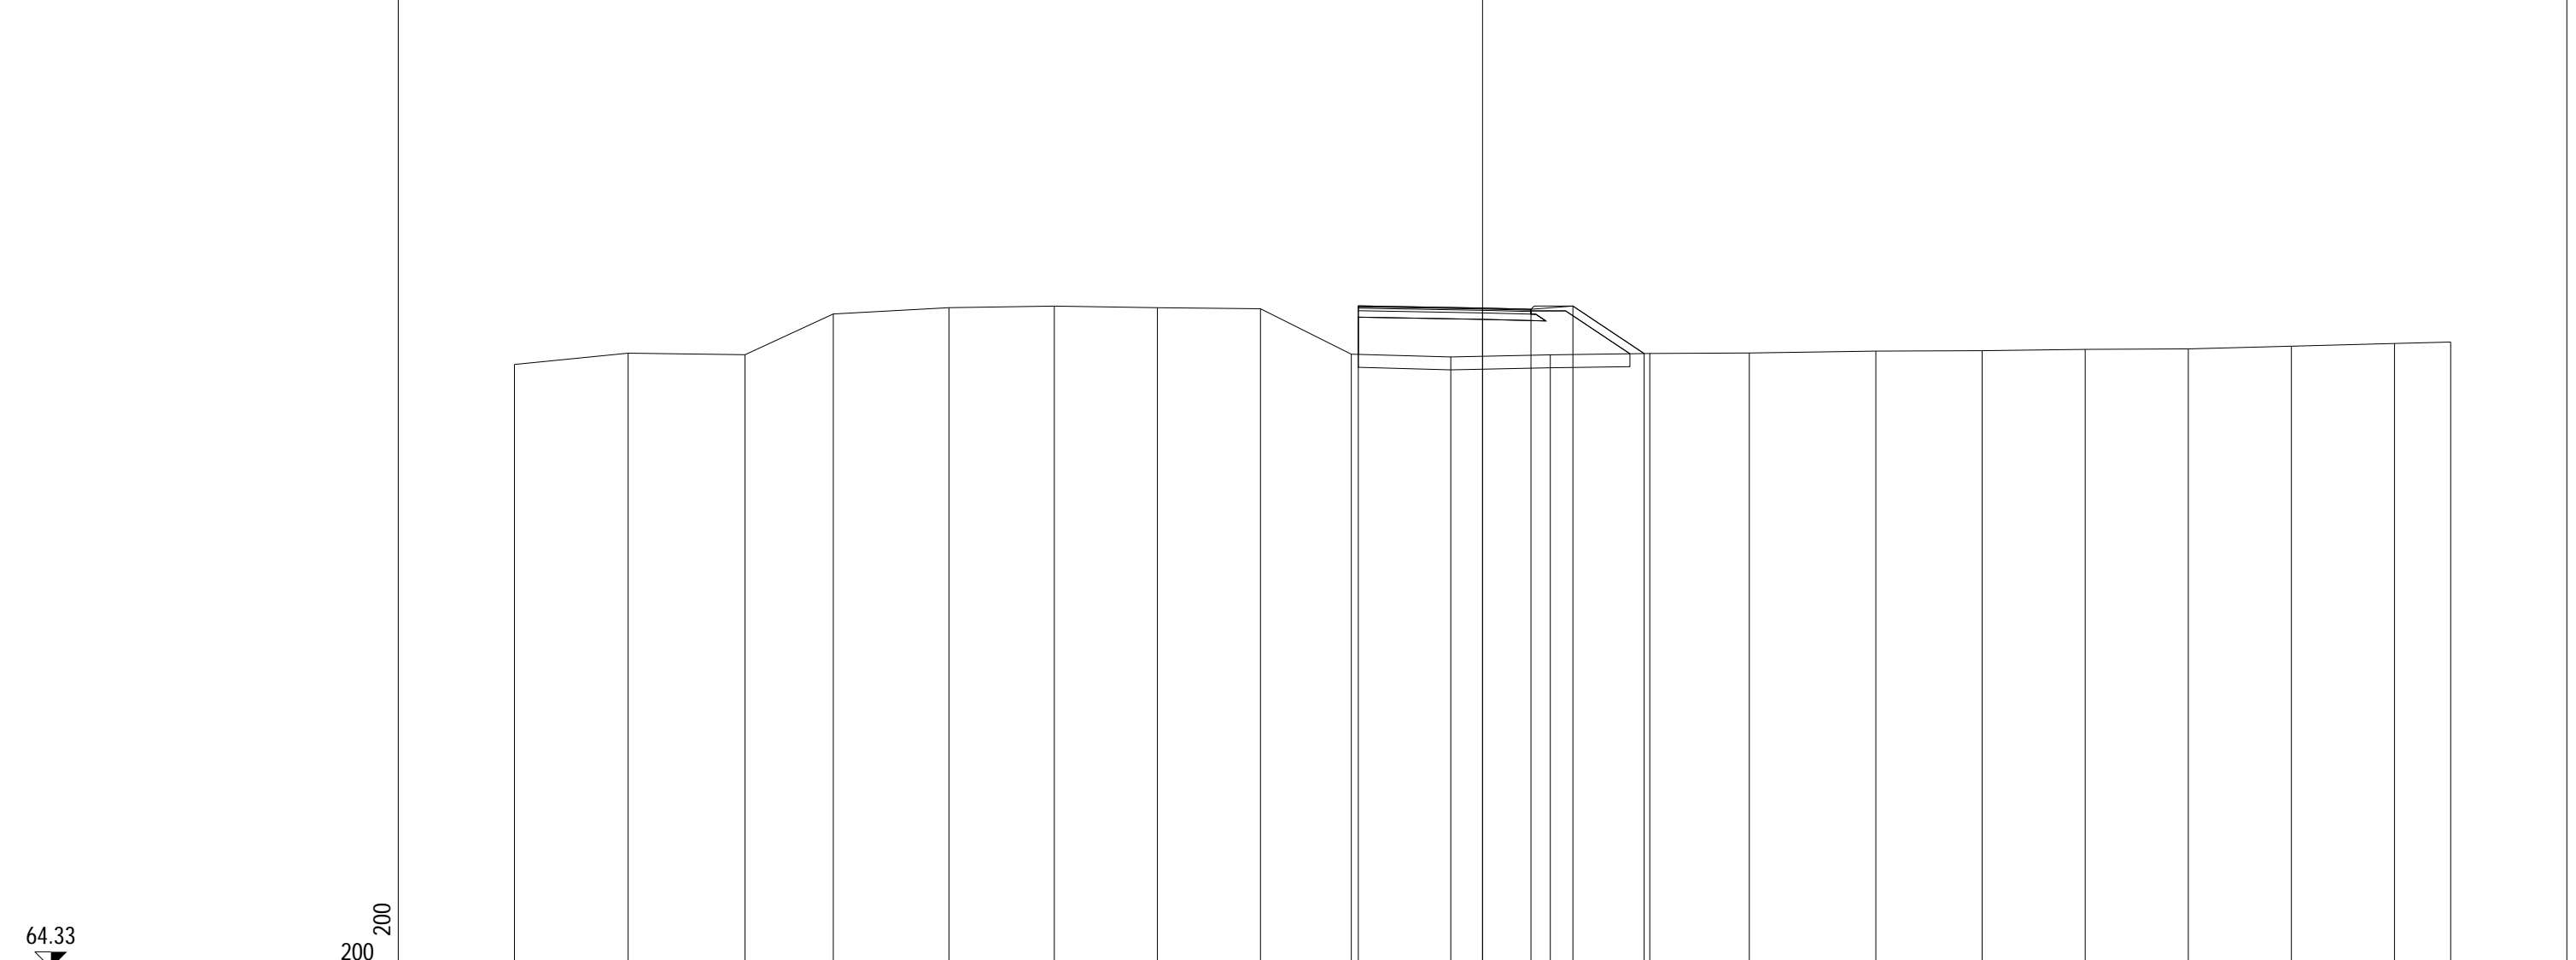

PROGRESSIVE TERRENO	-30.00	-26.48	-22.85	-20.12	-16.53	-13.27	-10.08	-6.88	-4.07	-0.98	2.10	5.18	8.27	12.19	15.48	18.67	21.87	25.06	28.26	30.00
PARZIALI TERRENO		3.52	3.63	2.73	3.59	3.26	3.19	3.20	2.81	3.09	3.08	3.08	3.09	3.92	3.29	3.19	3.20	3.19	3.20	1.74
QUOTE TERRENO	83.02	83.37	83.32	84.58	84.78	84.83	84.78	84.75	83.34	83.25	83.32	83.36	83.37	83.43	83.45	83.49	83.50	83.59	83.67	83.71
PROGRESSIVE PROGETTO									-3.85	0.00	1.50	2.80	5.01							
PARZIALI PROGETTO										3.85	1.50	1.30	2.21							
QUOTE PROGETTO									84.83	84.77	84.73	84.83	83.36							

PROFILO rampa4
 SEZIONE R4S1_38
 PROGRESSIVA 532.79
 A RILEVATO m² 7.22
 D BASE m² 0.42
 E FONDAZIONE m² 1.10
 SC SCOTICO m² 3.17
 a USURA m 5.23
 b BINDER m 5.23
 v VEGETALE m 3.56

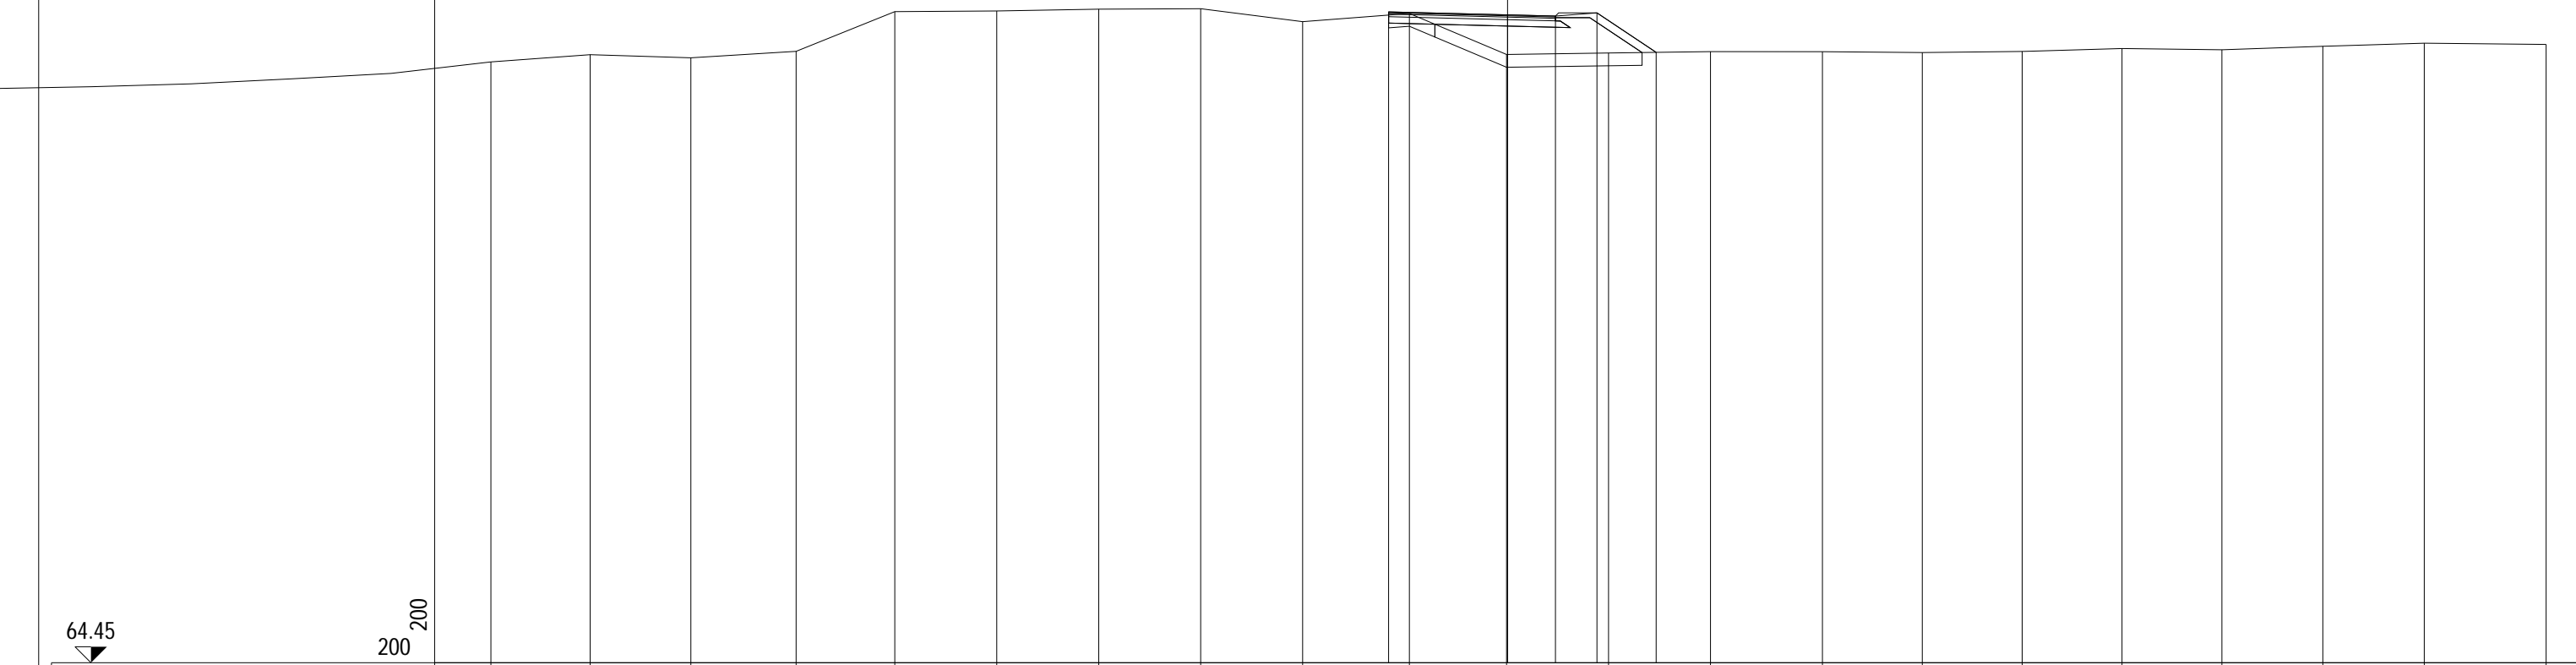

PROGRESSIVE TERRENO	-31.84	-28.73	-25.58	-22.28	-19.19	-16.00	-12.80	-9.61	-6.42	-3.07	-0.03	3.16	6.36	9.86	12.99	16.12	19.24	22.37	25.53	28.71	32.52
PARZIALI TERRENO	3.13	3.11	3.15	3.30	3.09	3.19	3.20	3.19	3.19	3.35	3.04	3.19	3.20	3.50	3.13	3.13	3.12	3.13	3.16	3.18	3.81
QUOTE TERRENO	83.26	83.48	83.39	83.59	84.83	84.85	84.91	84.92	84.52	84.77	83.49	83.54	83.58	83.58	83.55	83.58	83.68	83.64	83.75	83.84	83.80
PROGRESSIVE PROGETTO										-3.73	0.00	1.50	2.80	4.65							
PARZIALI PROGETTO										3.73	1.50	1.30	1.85								
QUOTE PROGETTO										84.82	84.73	84.69	84.79	83.56							