

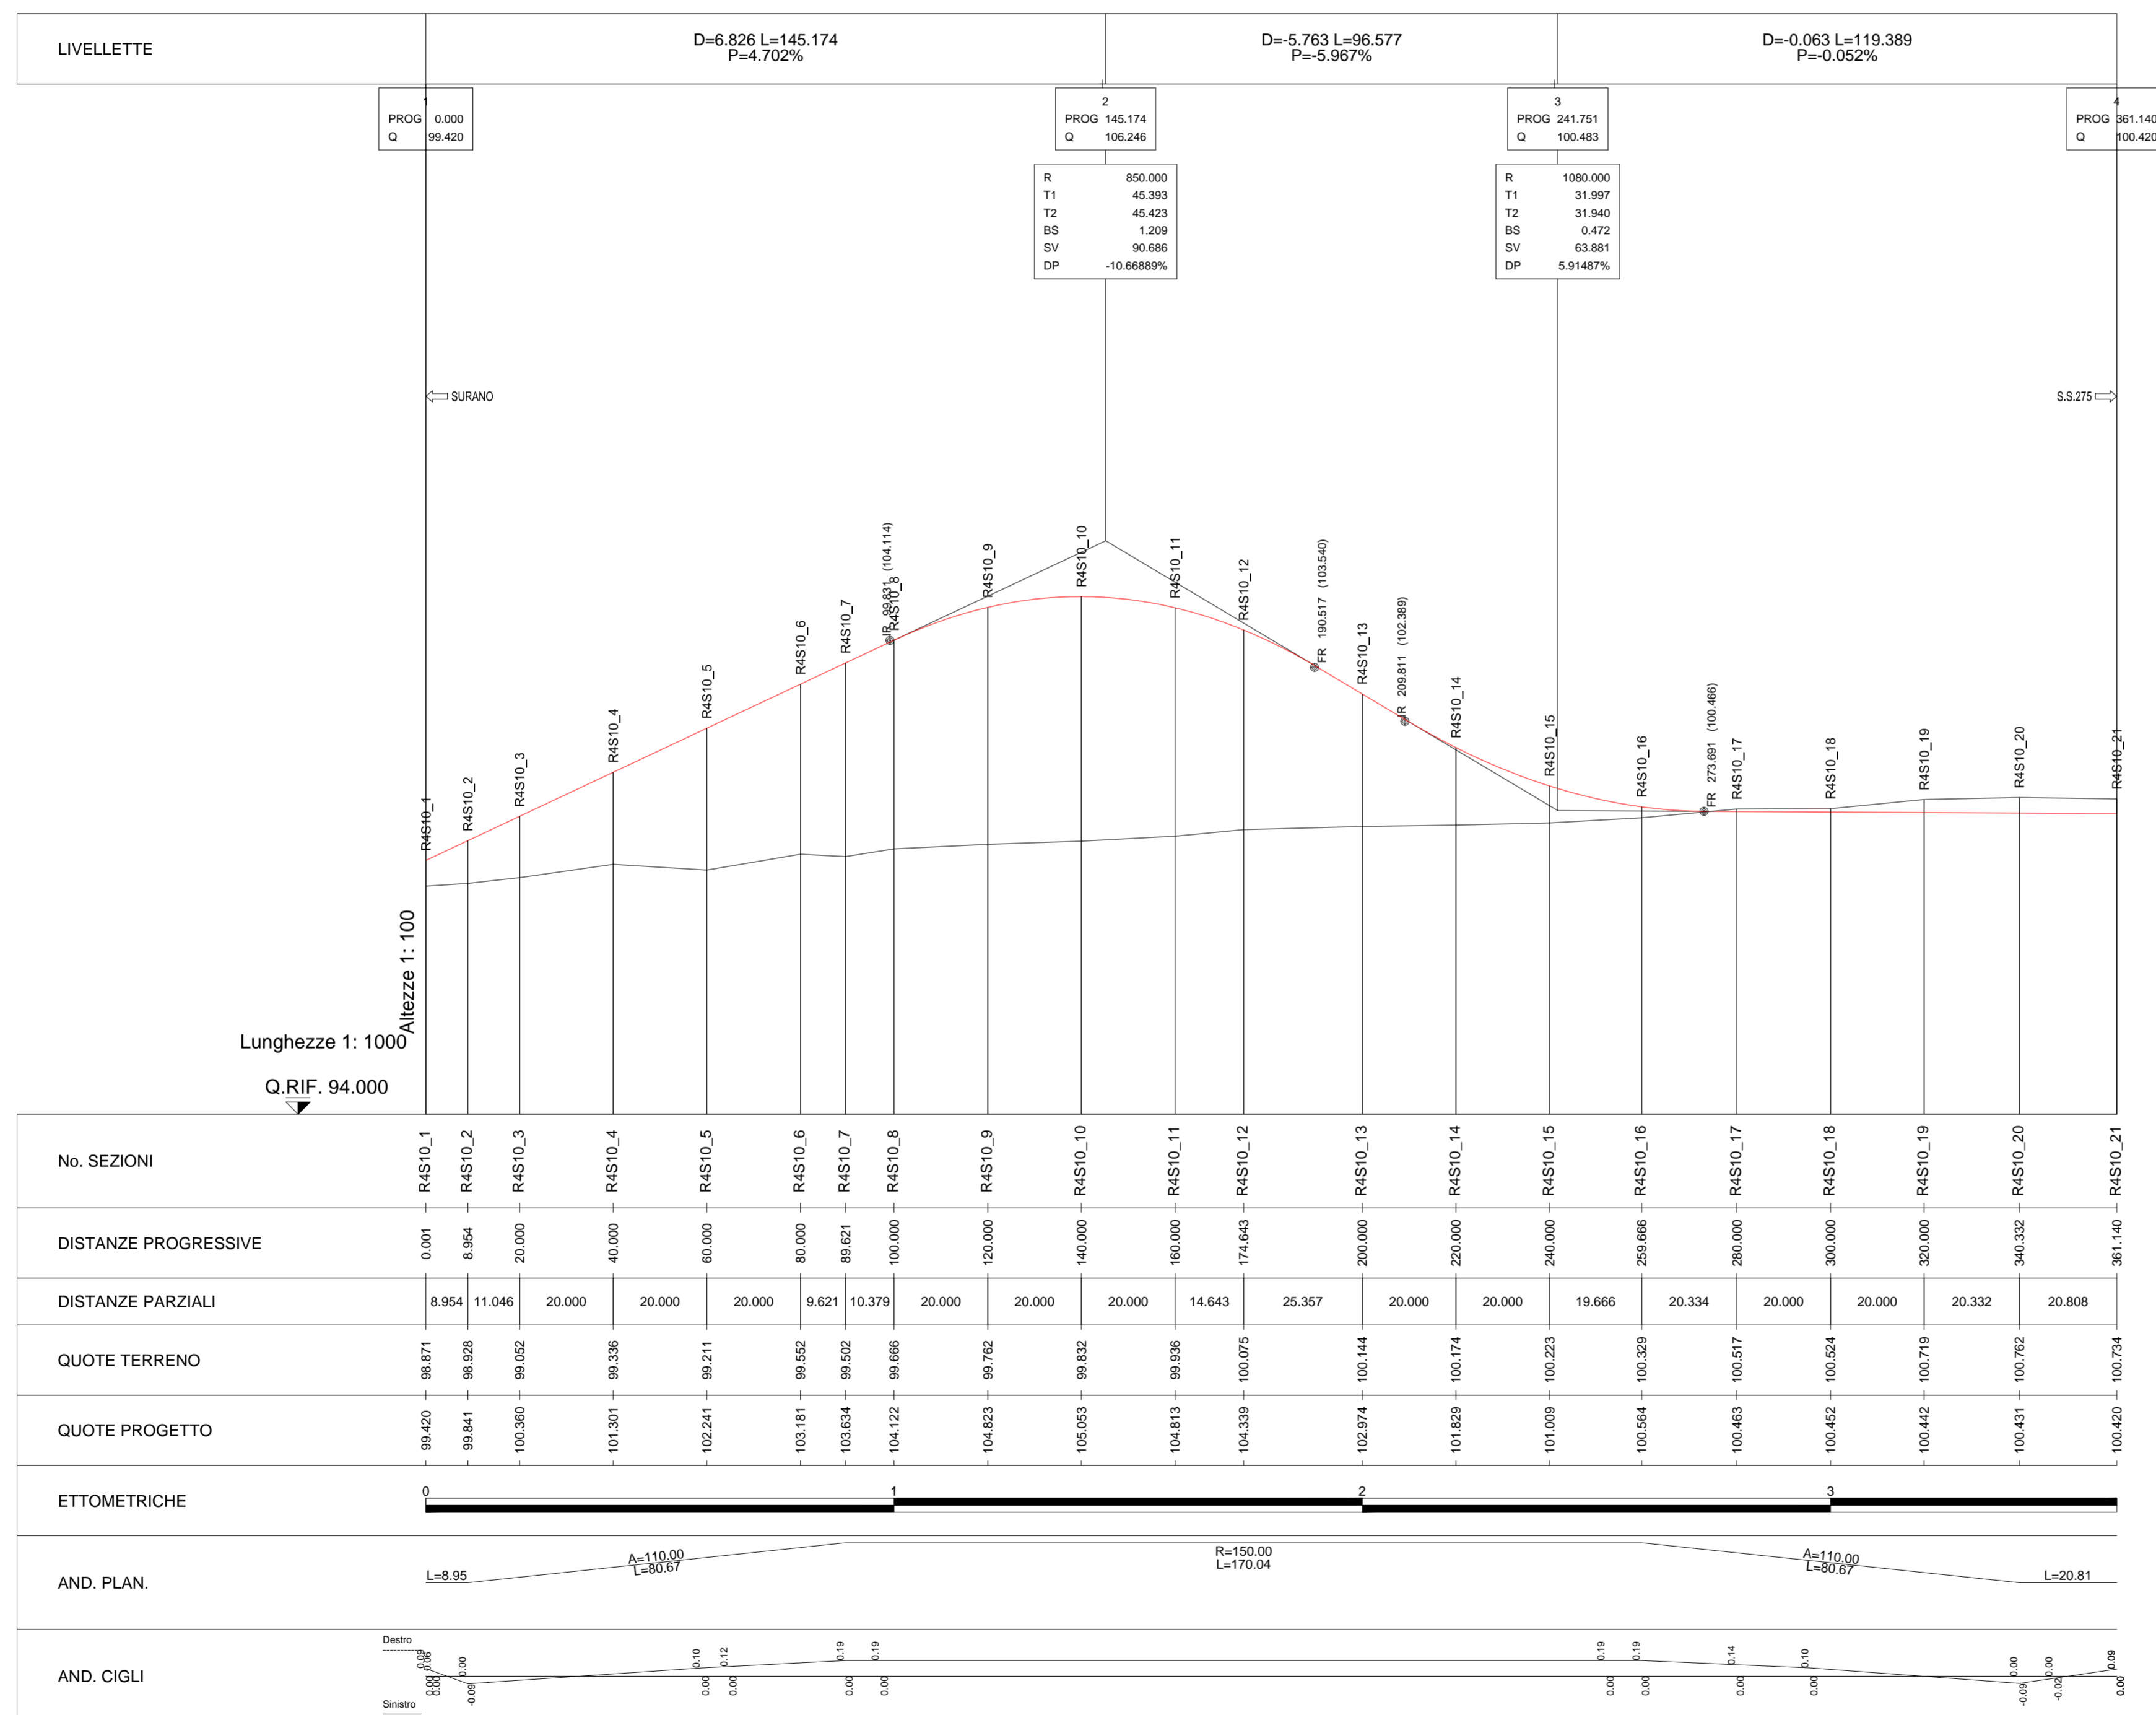


### RAMPA 4

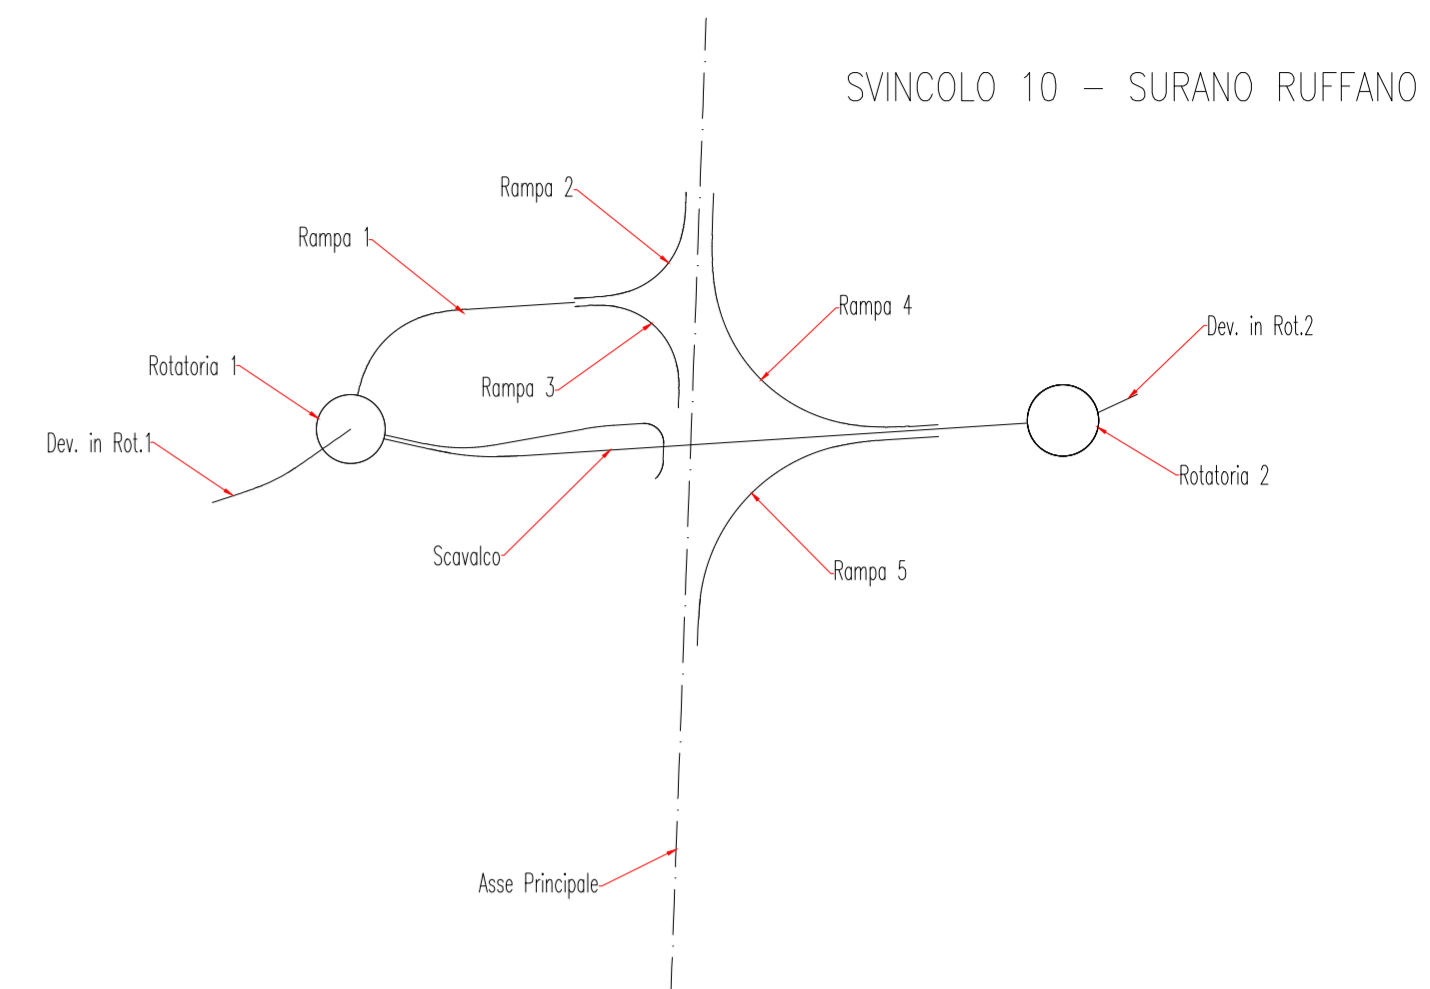

| No. SEZIONI          | RAS10_1 | RAS10_2 | RAS10_3 | RAS10_4 | RAS10_5 | RAS10_6 | RAS10_7 | RAS10_8 | RAS10_9 | RAS10_10 | RAS10_11 | RAS10_12 | RAS10_13 | RAS10_14 | RAS10_15 | RAS10_16 | RAS10_17 | RAS10_18 | RAS10_19 | RAS10_20 | RAS10_21 |         |         |
|----------------------|---------|---------|---------|---------|---------|---------|---------|---------|---------|----------|----------|----------|----------|----------|----------|----------|----------|----------|----------|----------|----------|---------|---------|
| DISTANZE PROGRESSIVE | 0.001   | 8.954   | 11.046  | 20.000  | 40.000  | 60.000  | 80.000  | 89.621  | 103.379 | 100.000  | 120.000  | 140.000  | 160.000  | 174.643  | 200.000  | 220.000  | 240.000  | 259.666  | 280.000  | 300.000  | 320.000  | 340.332 | 361.140 |
| DISTANZE PARZIALI    |         | 8.954   | 2.092   | 18.956  | 20.000  | 20.000  | 9.621   | 13.379  | 20.000  | 20.000   | 20.000   | 14.643   | 25.357   | 20.000   | 20.000   | 19.666   | 20.334   | 20.000   | 20.000   | 20.332   | 20.808   |         |         |
| QUOTE TERRENO        | 99.871  | 99.928  | 99.952  | 99.938  | 99.211  | 99.552  | 99.502  | 99.666  | 99.762  | 99.832   | 99.936   | 100.075  | 100.144  | 100.174  | 100.223  | 100.329  | 100.517  | 100.524  | 100.719  | 100.762  | 100.734  |         |         |
| QUOTE PROGETTO       | 99.420  | 99.841  | 100.360 | 101.301 | 102.241 | 103.181 | 103.634 | 104.122 | 104.623 | 105.093  | 104.813  | 104.339  | 102.974  | 101.629  | 101.009  | 100.564  | 100.463  | 100.452  | 100.442  | 100.431  | 100.420  |         |         |
| ETTOMETRICHE         |         |         
| AND. PLAN.           |         |         
| AND. CIGLI           |         |         

KEYPLAN

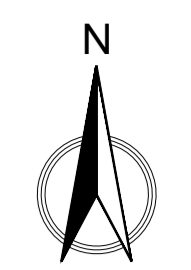



**Direzione Progettazione e Realizzazione Lavori**

90

**CORRIDOIO PLURIMODALE ADRIATICO**  
**ITINERARIO MAGLIE - SANTA MARIA DI LEUCA**  
**S.S. N° 275 "DI S. MARIA DI LEUCA"**  
**LAVORI DI AMMODERNAMENTO E ADEGUAMENTO ALLA SEZ. B DEL D.M. 5.11.2001**  
S.S. 16 dal km 981+700 al km 985+386 - S.S. 275 dal Km 0+000 al km 37+000  
**1° Lotto: Dal Km 0+000 di prog. al Km 23+300 di prog.**

**PROGETTO DEFINITIVO**

COD. BA283

**PROGETTISTI:**  
 Ing. Alberto SANCHIRICO - Progettista e Coordinatore  
 Ing. Simona MASCIULLO - Progettista

**COLLABORATORI:**  
 Geom. Andrea DELL'ANNA  
 Geom. Massimo MARTANO  
 Geom. Giuseppe CALO'

**IL GEOLOGO:**  
 Dott. Pasquale SCORCIA

**IL COORDINATORE DELLA SICUREZZA IN FASE DI PROGETTAZIONE:**  
 Ing. Alberto SANCHIRICO

**IL RESPONSABILE DEL PROCEDIMENTO:**  
 Ing. Gianfranco PAGLIALUNGA

**RESPONSABILE PROJECT MANAGEMENT PUGLIA:**  
 Ing. Nicola MARZI

**ATTIVITA' DI SUPPORTO**



Tracciato

PROGETTO STRADALE

SVINCOLO 10 - SURANO RUFFANO

PROFILO LONGITUDINALE - RAMPA 4

| CODICE PROGETTO |  | NOME FILE               |         | REVISIONE  | SCALA:     |
|-----------------|--|-------------------------|---------|------------|------------|
| PROGETTO        | LIV. PROG. N. PROG.                        | V00_SV10_TRA_FP03_B.dwg |         | B          | 1:1000/100 |
| ELAB.           |  | V00_SV10_TRA_FP03       |         |            |            |
| B               | REVISIONE DEL PROGETTO DEFINITIVO DEL 2017 | Giugno 2018             |         |            |            |
| A               | REVISIONE DEL PROGETTO DEFINITIVO          | Novembre 2017           |         |            |            |
| REV.            | DESCRIZIONE                                | DATA                    | REDATTO | VERIFICATO | APPROVATO  |