



DEVIAZIONE IN ROT.1

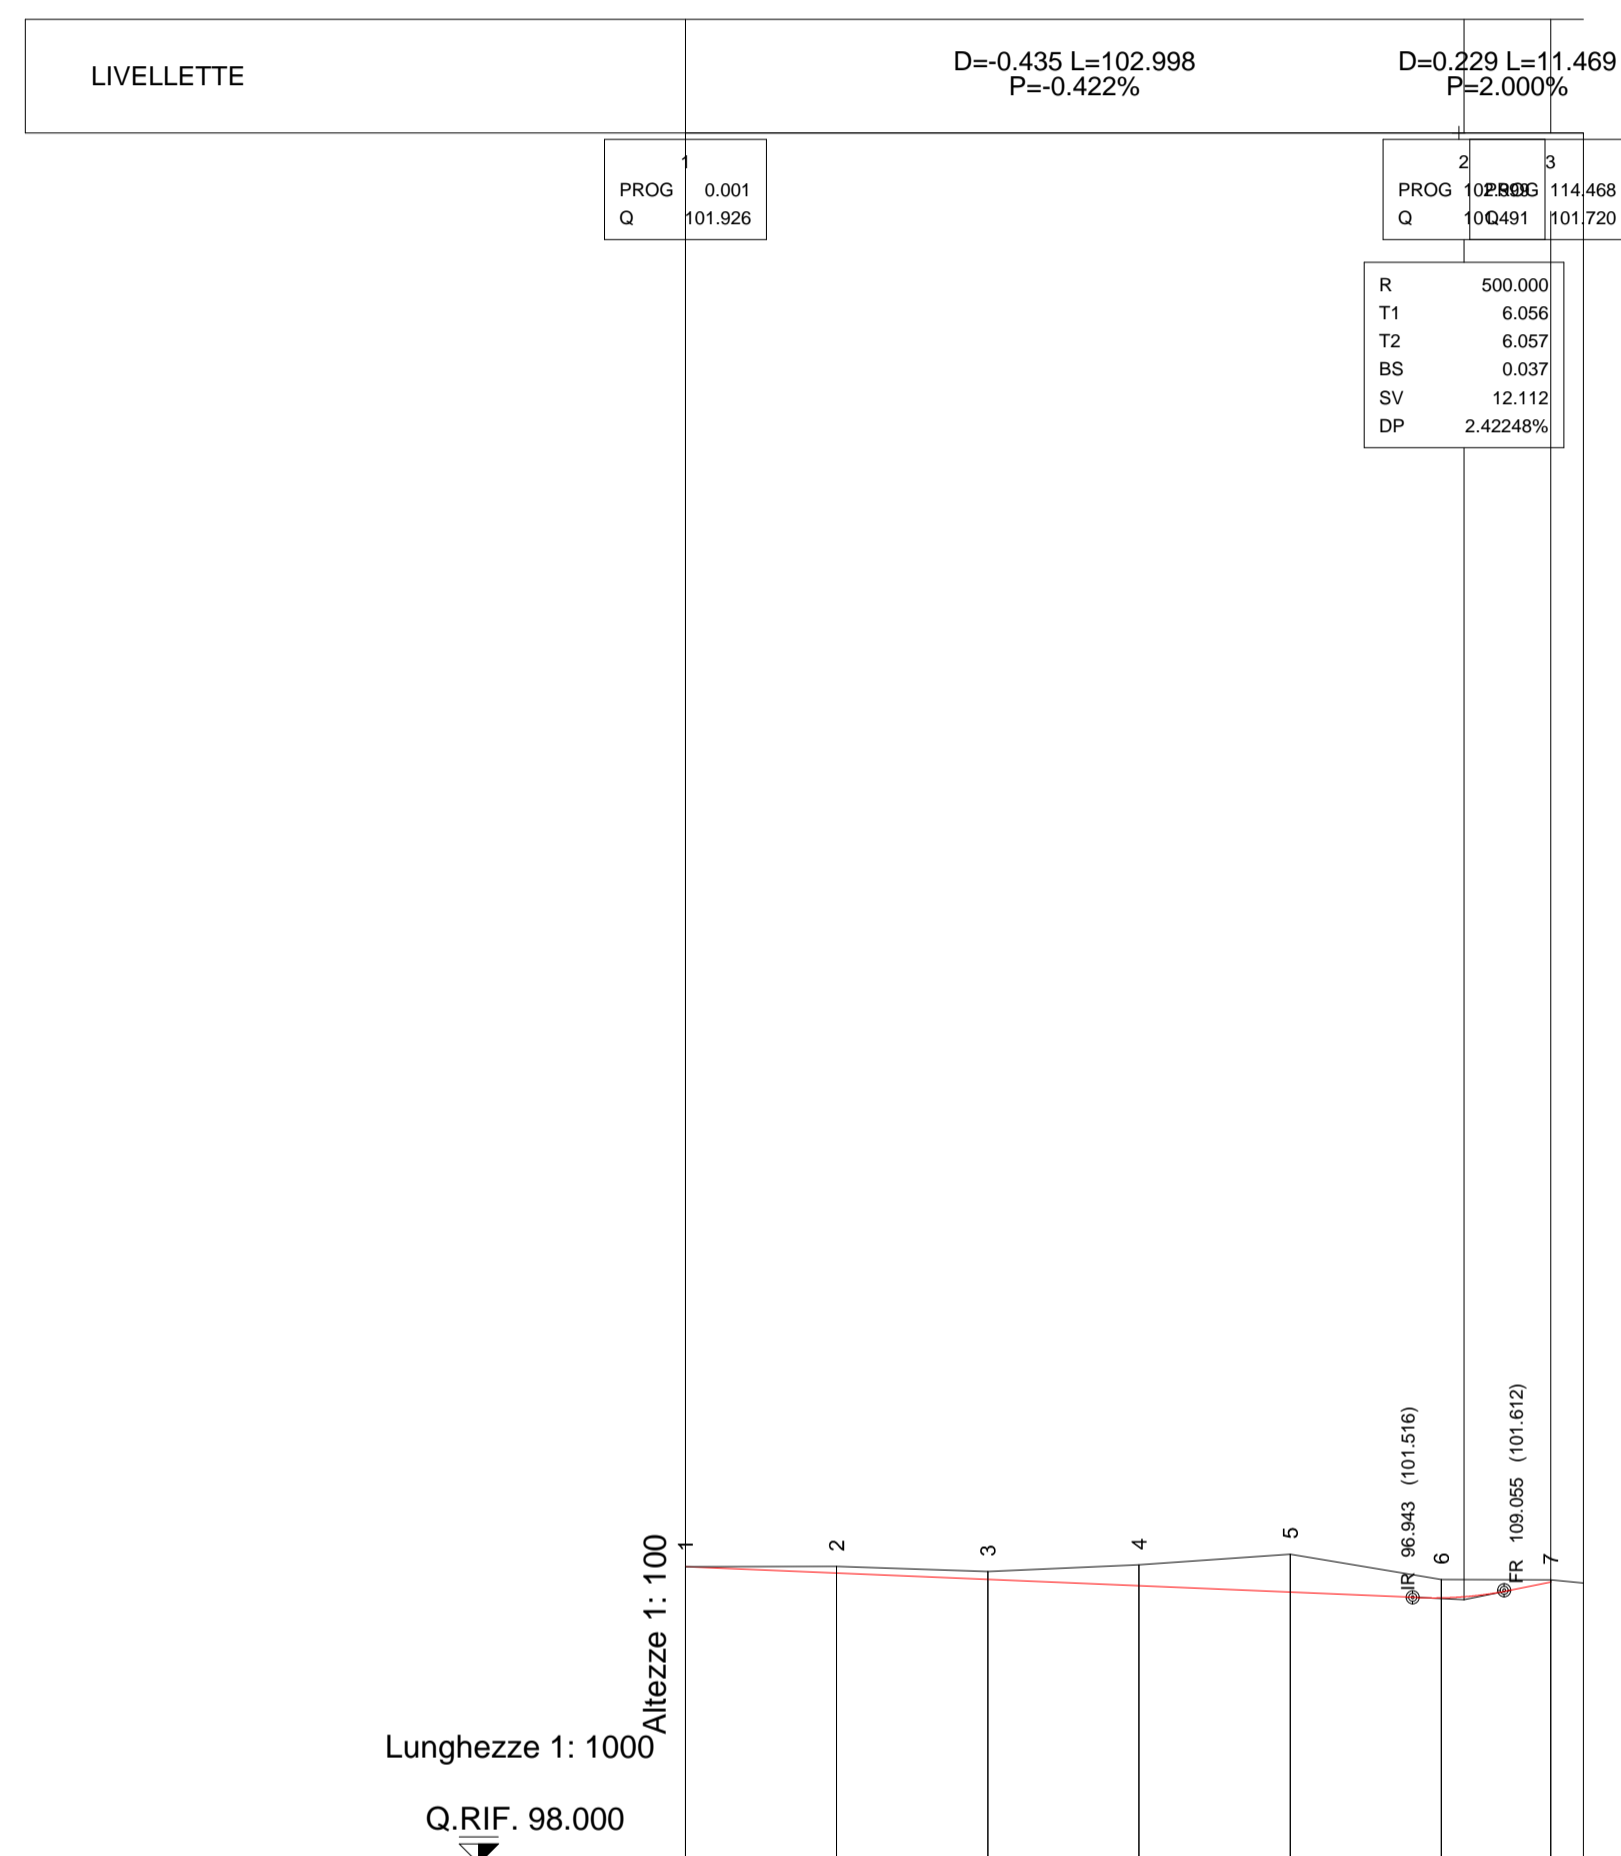


No. SEZIONI	1	2	3	4	5	6	7
DISTANZE PROGRESSIVE	0.001	20.000	40.000	60.000	80.000	100.000	114.468
DISTANZE PARZIALI		20.000	20.000	20.000	20.000	20.000	14.468
QUOTE TERRENO	101.926	101.929	101.860	101.951	102.092	101.756	101.751
QUOTE PROGETTO	101.926	101.841	101.757	101.672	101.568	101.513	101.720
ETTOMETRICHE	0  1						
AND. PLAN.	L=41.09  L=63.14						
AND. CIGLI							

DEVIAZIONE IN ROT.2

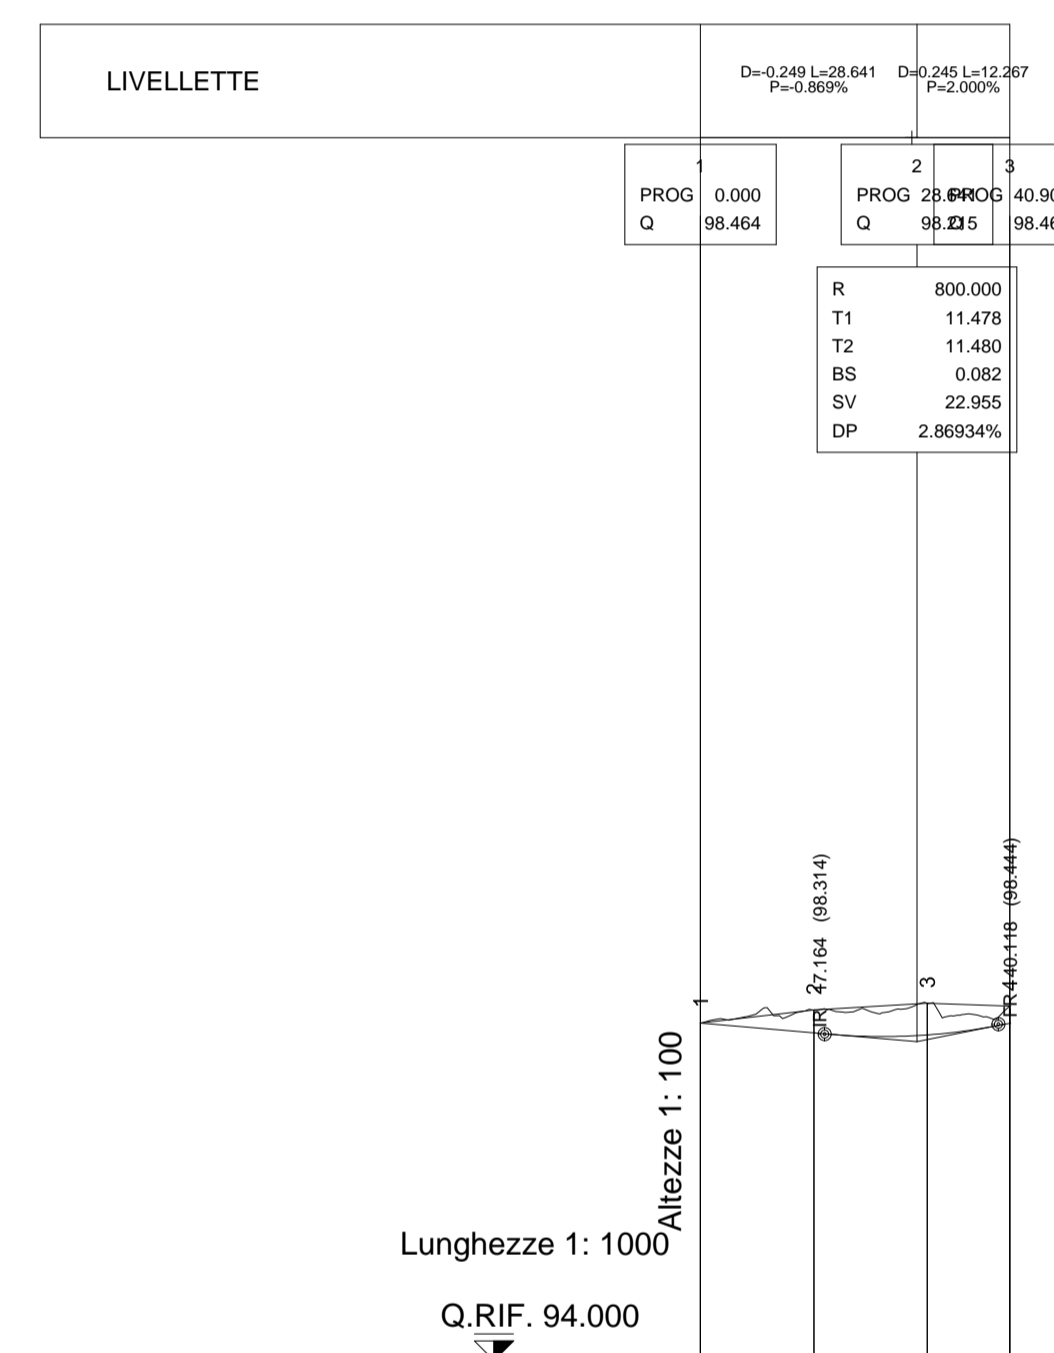

No. SEZIONI	1	2	3	4
DISTANZE PROGRESSIVE	0.001	15.000	30.000	40.900
DISTANZE PARZIALI		14.999	15.000	10.900
QUOTE TERRENO	98.464	98.636	98.725	98.686
QUOTE PROGETTO	98.464	98.533	98.506	98.460
ETTOMETRICHE	0  1			
AND. PLAN.	L=40.91			
AND. CIGLI				

KEYPLAN

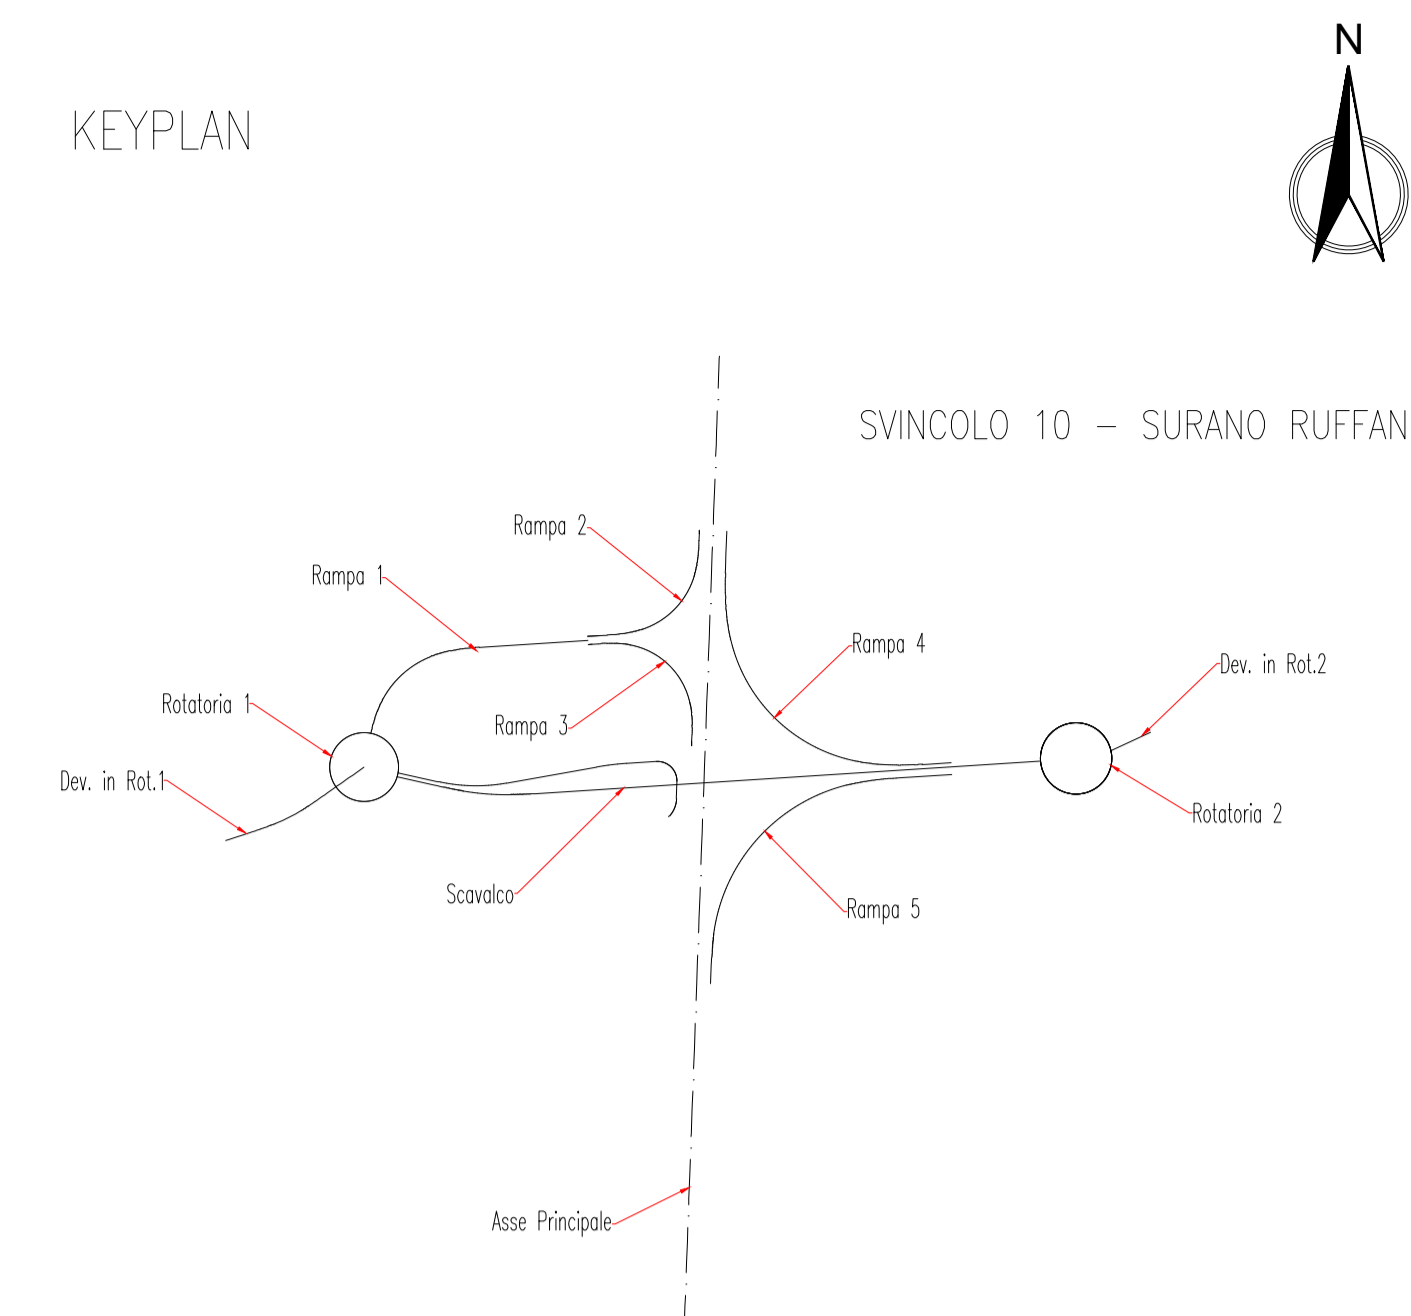

**Sanas** GRUPPO FS ITALIANE **Direzione Progettazione e Realizzazione Lavori**

**CORRIDOIO PLURIMODALE ADRIATICO**  
**ITINERARIO MAGLIE - SANTA MARIA DI LEUCA**  
 S.S. N° 275 "DI S. MARIA DI LEUCA"  
**LAVORI DI AMMODERNAMENTO E ADEGUAMENTO ALLA SEZ. B DEL D.M. 5.11.2001**  
 S.S. 16 dal km 981+700 al km 985+386 - S.S. 275 dal Km 0+000 al km 37+000  
**1° Lotto: Dal Km 0+000 di prog. al Km 23+300 di prog.**

**PROGETTO DEFINITIVO** COD. BA283

**PROGETTAZIONE: ANAS - COORDINAMENTO TERRITORIALE ADRIATICA**

I PROGETTISTI Ing. Alberto SANCHIRICO - Progettista e Coordinatore Ing. Simona MASCIULLO - Progettista	ATTIVITA' DI SUPPORTO  Società di Ingegneria Trociceto
COLLABORATORI Geom. Andrea DELL'ANNA Geom. Massimo MARTANO Geom. Giuseppe CALO'	IL GEOLOGO Dott. Pasquale SCORCIA
IL COORDINATORE DELLA SICUREZZA IN FASE DI PROGETTAZIONE Ing. Alberto SANCHIRICO	IL RESPONSABILE DEL PROCEDIMENTO Ing. Gianfranco PAGLIALUNGA
RESPONSABILE PROJECT MANAGEMENT PUGLIA Ing. Nicola MARZI	

PROGETTO STRADALE  
 SVINCOLO 10 - SURANO RUFFANO  
 PROFILO LONGITUDINALE - DEV. IN ROT1 E ROT2

CODICE PROGETTO PROGETTO LV. PROG. N. PROG. <b>L0503A D 1701</b>		NOME FILE V00_SV10_TRA_FP08_B.dwg CODICE ELAB. <b>V00SV10TRAF08</b>		REVISIONE <b>B</b>	SCALA: 1:1000/100
B	REVISIONE DEL PROGETTO DEFINITIVO DEL 2017		Giugno 2018		
A	REVISIONE DEL PROGETTO DEFINITIVO		Novembre 2017		
REV.	DESCRIZIONE	DATA	REDATTO	VERIFICATO	APPROVATO