

**CORRIDOIO PLURIMODALE ADRIATICO
ITINERARIO MAGLIE - SANTA MARIA DI LEUCA**

S.S. N° 275 "DI S. MARIA DI LEUCA"

LAVORI DI AMMODERNAMENTO E ADEGUAMENTO ALLA SEZ. B DEL D.M. 5.11.2001

S.S. 16 dal km 981+700 al km 985+386 - S.S. 275 dal Km 0+000 al km 37+000

1° Lotto: Dal Km 0+000 di prog. al Km 23+300 di prog.

PROGETTO DEFINITIVO

COD. BA283

PROGETTAZIONE: ANAS - COORDINAMENTO TERRITORIALE ADRIATICA

I PROGETTISTI

Ing. Alberto SANCHIRICO – Progettista e Coordinatore
Ing. Simona MASCIULLO – Progettista

COLLABORATORI

Geom. Andrea DELL'ANNA
Geom. Massimo MARTANO
Geom. Giuseppe CALO'

IL GEOLOGO

Dott. Pasquale SCORCIA

IL COORDINATORE DELLA SICUREZZA IN FASE DI PROGETTAZIONE

Ing. Alberto SANCHIRICO

IL RESPONSABILE DEL PROCEDIMENTO

Ing. Gianfranco PAGLIALUNGA

RESPONSABILE PROJECT MANAGEMENT PUGLIA

Ing. Nicola MARZI

ATTIVITA' DI SUPPORTO



Via Amendola 172/c - BARI
Direttore Tecnico
Prof. Ing. Matteo Ranieri

– Particolari Costruttivi e Decorativi
– Computi Metrici

PROGETTO STRADALE

SVINCOLO 10 – SURANO RUFFANO

SEZIONI TRASVERSALI – RAMPA 2

CODICE PROGETTO

PROGETTO LIV. PROG. N. PROG.

L0503A **D** **1701**

NOME FILE

V00_SV10_TRA_SZ01-10_A.dwg

CODICE ELAB. **V00SV10TRASZ03**

REVISIONE

SCALA:

A

1:200

A

REVISIONE DEL PROGETTO DEFINITIVO

Giugno 2018

REV.

DESCRIZIONE

DATA

REDATTO

VERIFICATO


APPROVATO

PROFILO Rampa 2

SEZIONE R2S10_1

PROGRESSIVA 0.00

A RILEVATO m² 0.19
 B STERRO m² 3.61
 D BASE m² 0.41
 E FONDAZIONE m² 1.05
 SC SCOTICO m² 3.09
 a USURA m 5.24
 b BINDER m 5.24

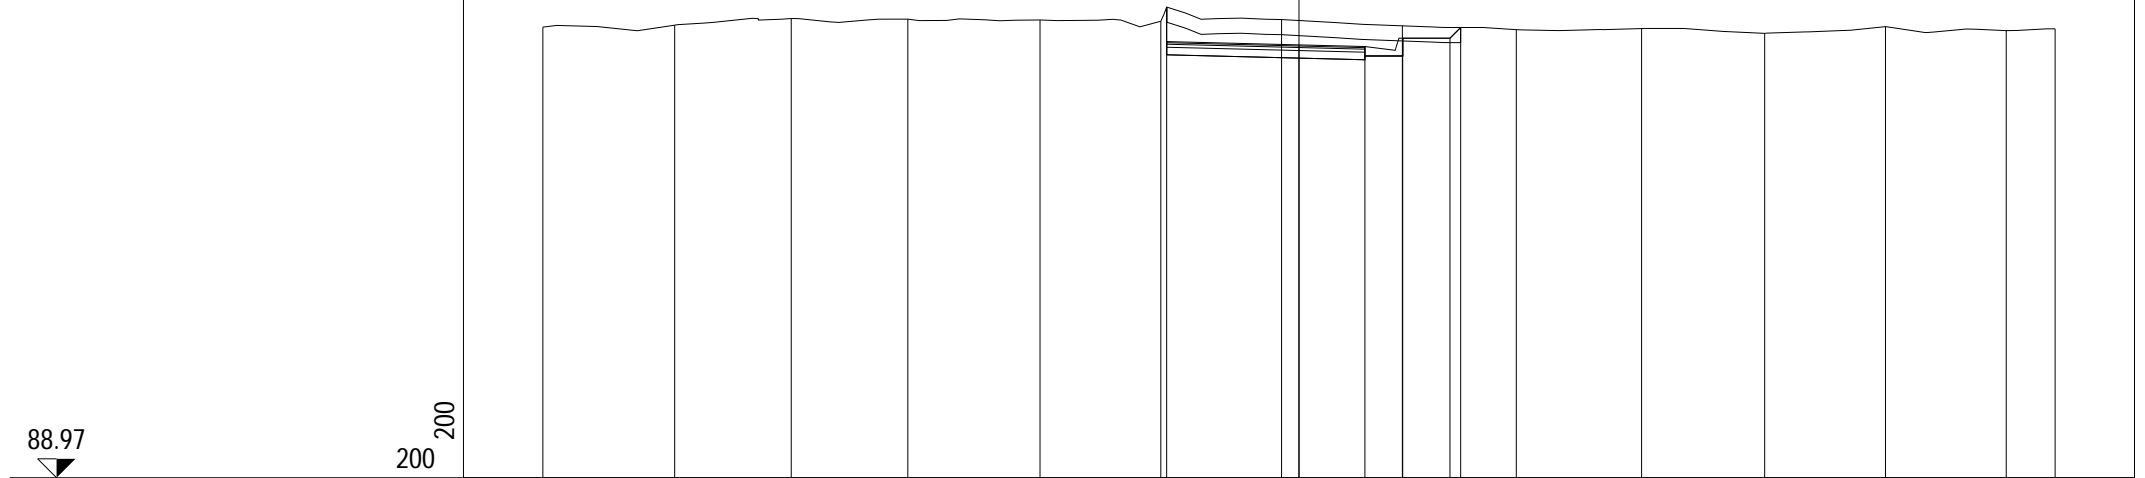


PROGRESSIVE TERRENO	-20.00	-16.51	-13.43	-10.35	-6.85	-3.65	-0.46	2.73	5.75	9.06	12.32	15.51	18.71	20.00
PARZIALI TERRENO		3.49	3.08	3.08	3.50	3.20	3.19	3.19	3.02	3.31	3.26	3.19	3.20	1.29
QUOTE TERRENO	100.89	100.94	101.12	101.10	101.08	101.05	101.09	100.92	100.82	100.85	100.73	100.90	100.80	100.84
PROGRESSIVE PROGETTO						-3.50	0.00	1.74	2.74	3.99	4.28			
PARZIALI PROGETTO						3.50	1.74	1.00	1.25	0.29				
QUOTE PROGETTO						100.51	100.42	100.38	100.60	100.60	100.88			

PROFILO Rampa 2

SEZIONE R2S10_2

PROGRESSIVA 3.41

A RILEVATO m² 0.20
 B STERRO m² 3.59
 D BASE m² 0.41
 E FONDAZIONE m² 1.04
 SC SCOTICO m² 3.09
 a USURA m 5.18
 b BINDER m 5.18

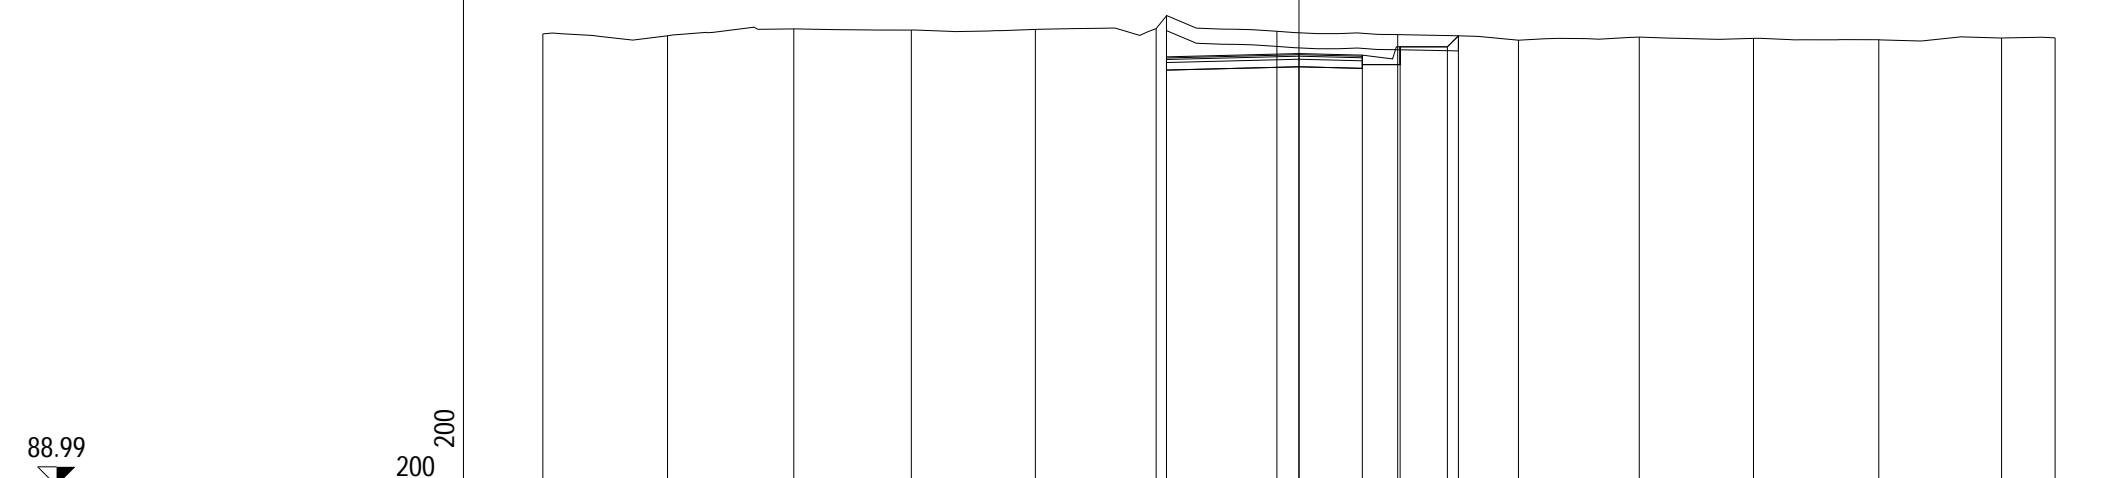


PROGRESSIVE TERRENO	-20.00	-16.70	-13.36	-10.25	-6.97	-3.78	-0.58	2.61	5.81	9.00	12.02	15.34	18.58	20.00
PARZIALI TERRENO		3.30	3.34	3.11	3.28	3.19	3.20	3.19	3.20	3.19	3.02	3.32	3.24	1.42
QUOTE TERRENO	100.94	100.89	101.07	101.04	101.06	101.08	101.01	100.92	100.78	100.86	100.82	100.79	100.83	100.84
PROGRESSIVE PROGETTO						-3.50	0.00	1.68	2.68	3.93	4.22			
PARZIALI PROGETTO						3.50	1.68	1.00	1.25	0.29				
QUOTE PROGETTO						100.33	100.42	100.38	100.60	100.60	100.89			

PROFILO Rampa 2

SEZIONE R2S10_3

PROGRESSIVA 20.00

A RILEVATO m² 0.20
 B STERRO m² 4.01
 D BASE m² 0.41
 E FONDAZIONE m² 1.04
 SC SCOTICO m² 3.10
 a USURA m 5.14
 b BINDER m 5.14

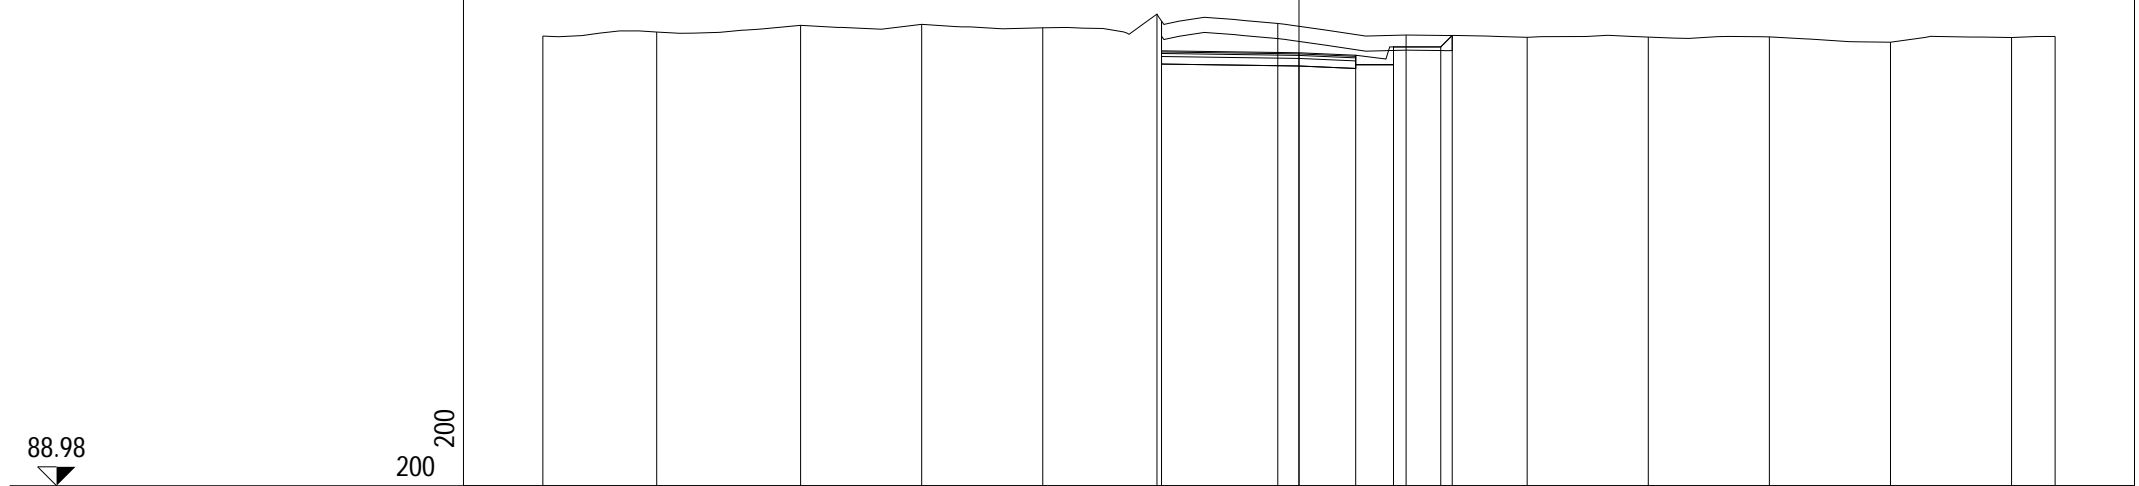


PROGRESSIVE TERRENO	-20.00	-16.99	-13.18	-9.98	-6.78	-3.76	-0.56	2.83	6.04	9.24	12.44	15.65	18.85	20.00
PARZIALI TERRENO		3.01	3.81	3.20	3.20	3.02	3.20	3.39	3.21	3.20	3.20	3.21	3.20	1.15
QUOTE TERRENO	100.88	100.98	101.16	101.18	101.09	101.46	101.21	100.90	100.84	100.85	100.85	100.71	100.84	100.87
PROGRESSIVE PROGETTO						-3.64	0.00	1.50	2.50	3.75	4.05			
PARZIALI PROGETTO						3.64	1.50	1.00	1.25	0.30				
QUOTE PROGETTO						100.48	100.43	100.37	100.59	100.59	100.89			

PROFILO Rampa 2

SEZIONE R2S10_4

PROGRESSIVA 43.75

A RILEVATO	m ²	0.19
B STERRO	m ²	2.65
D BASE	m ²	0.50
E FONDAZIONE	m ²	1.25
SC SCOTICO	m ²	3.50
a USURA	m	6.26
b BINDER	m	6.26

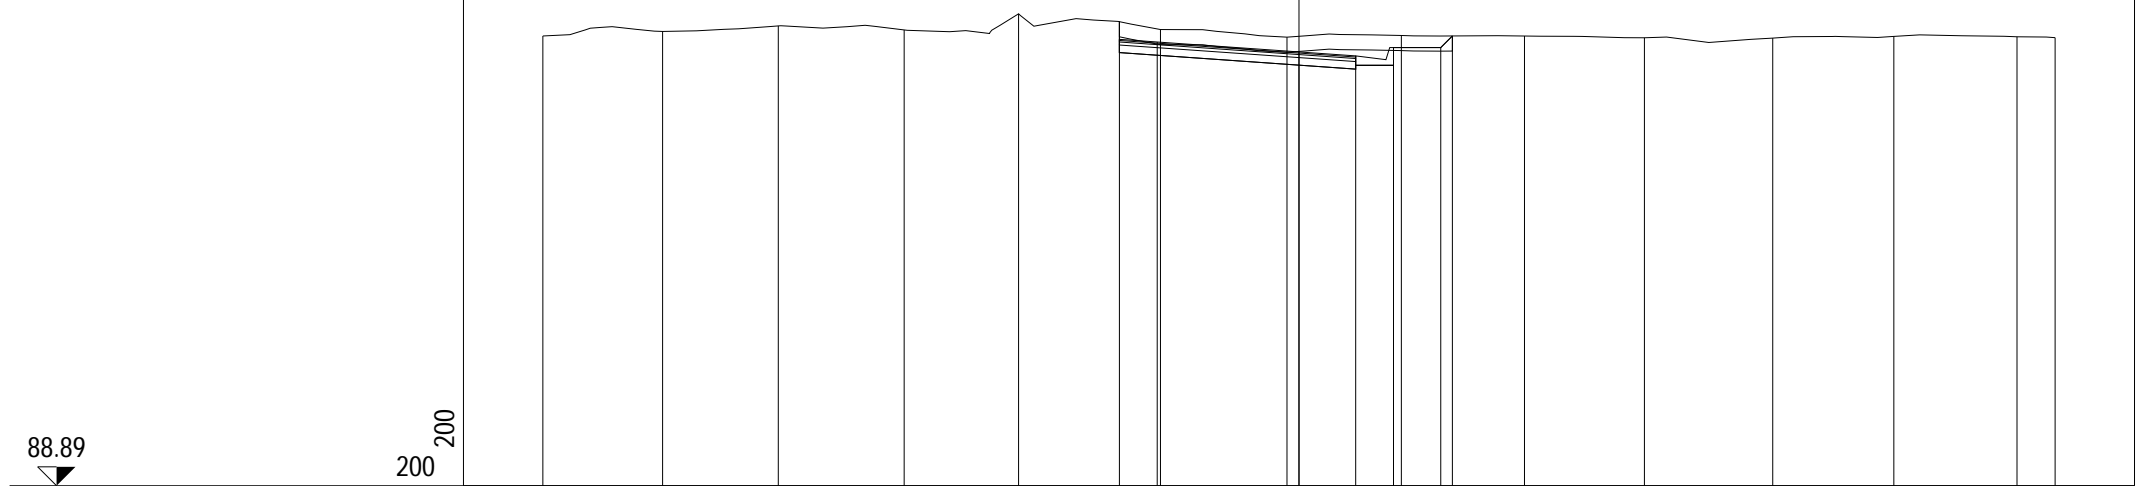


PROGRESSIVE TERRENO	-20.00	-16.83	-13.77	-10.44	-7.42	-3.66	-0.32	2.71	5.96	9.14	12.53	15.73	18.99	20.00
PARZIALI TERRENO		3.17	3.06	3.33	3.02	3.76	3.34	3.03	3.25	3.18	3.39	3.20	3.26	1.01
QUOTE TERRENO	100.79	100.91	101.05	100.95	101.37	100.96	100.76	100.80	100.79	100.74	100.73	100.78	100.77	100.74
PROGRESSIVE PROGETTO						-4.75	-3.75	0.00	1.50	2.50	3.75	4.06		
PARZIALI PROGETTO						1.00	3.75	1.50	1.00	1.25	0.31			
QUOTE PROGETTO						100.70	100.63	100.37	100.26	100.48	100.48	100.79		

PROFILO Rampa 2

SEZIONE R2S10_5

PROGRESSIVA 60.00

A RILEVATO m² 1.10
 B STERRO m² 1.41
 D BASE m² 0.50
 E FONDAZIONE m² 1.25
 SC SCOTICO m² 4.46
 a USURA m 6.26
 b BINDER m 6.26

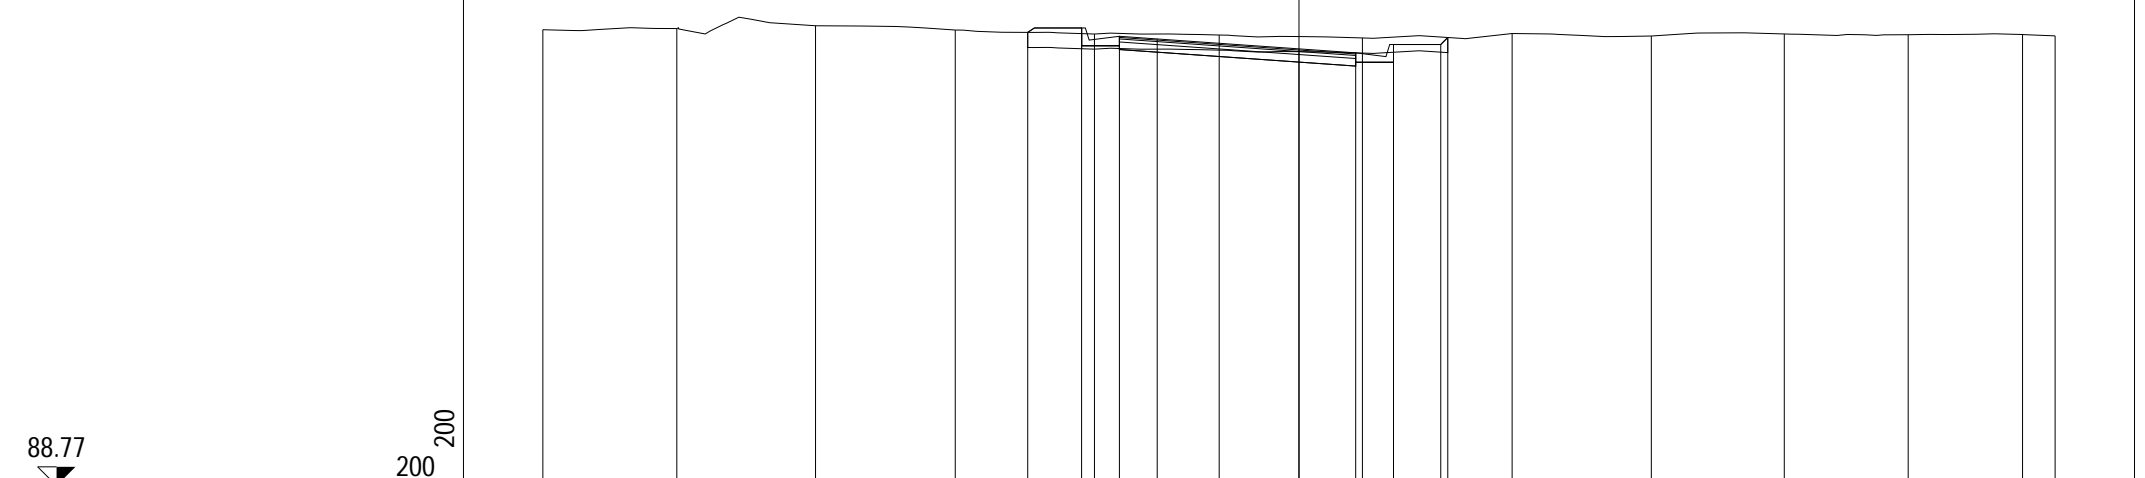


PROGRESSIVE TERRENO	-20.00	-16.46	-12.79	-9.09	-5.41	-2.11	1.68	5.64	9.32	12.84	16.11	19.14	20.00
PARZIALI TERRENO		3.54	3.67	3.70	3.68	3.30	3.79	3.96	3.68	3.52	3.27	3.03	0.86
QUOTE TERRENO	100.83	100.86	100.94	100.82	100.72	100.69	100.62	100.73	100.67	100.72	100.70	100.71	100.67
PROGRESSIVE PROGETTO					-7.17	-5.75	-4.75	-3.75	0.00	1.50	2.50	3.75	3.94
PARZIALI PROGETTO					1.42	1.00	1.00	3.75	1.50	1.00	1.25	0.19	
QUOTE PROGETTO					100.76	100.88	100.66	100.59	100.33	100.22	100.44	100.44	100.63

PROFILO Rampa 2

SEZIONE R2S10_6

PROGRESSIVA 78.77

A RILEVATO	m ²	1.13
B STERRO	m ²	0.88
D BASE	m ²	0.50
E FONDAZIONE	m ²	1.31
SC SCOTICO	m ²	3.95
a USURA	m	6.26
b BINDER	m	6.26
v VEGETALE	m	1.76

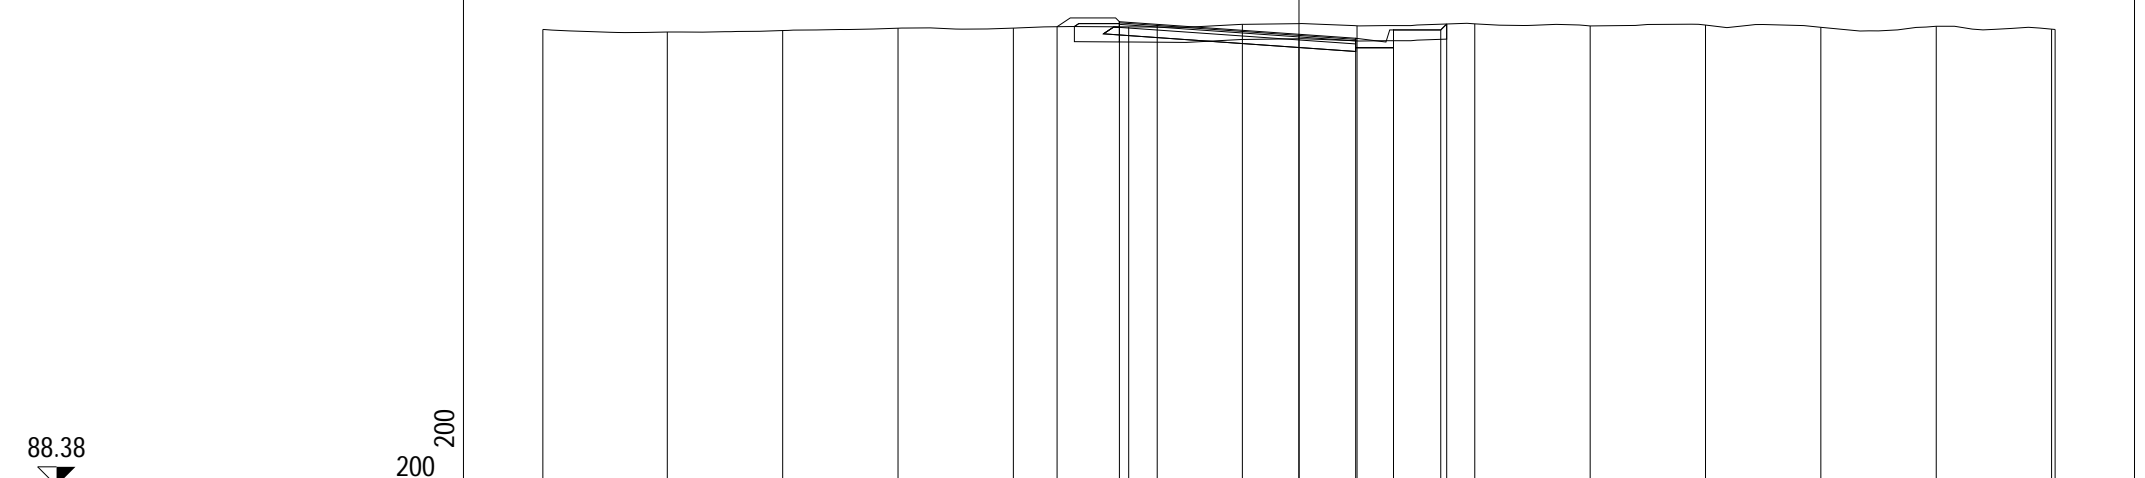

88.38

200 200


PROGRESSIVE TERRENO	-20.00	-16.71	-13.66	-10.61	-7.55	-4.50	-1.50	1.54	4.65	7.70	10.75	13.80	16.86	19.91	20.00
PARZIALI TERRENO		3.29	3.05	3.05	3.06	3.05	3.00	3.04	3.11	3.05	3.05	3.05	3.06	3.05	0.09
QUOTE TERRENO	100.45	100.38	100.42	100.48	100.49	100.52	100.59	100.55	100.60	100.54	100.57	100.51	100.53	100.46	100.45
PROGRESSIVE PROGETTO					-6.40	-4.75	-3.75	0.00	1.50	2.50	3.75	3.91			
PARZIALI PROGETTO					1.65	1.00	3.75	1.50	1.00	1.25	0.16				
QUOTE PROGETTO					100.52	100.65	100.58	100.32	100.22	100.44	100.44	100.59			

PROFILO Rampa 2

SEZIONE R2S10_7

PROGRESSIVA 80.00

A RILEVATO	m ²	1.18
B STERRO	m ²	0.75
D BASE	m ²	0.50
E FONDAZIONE	m ²	1.31
SC SCOTICO	m ²	3.92
a USURA	m	6.26
b BINDER	m	6.26
v VEGETALE	m	1.78

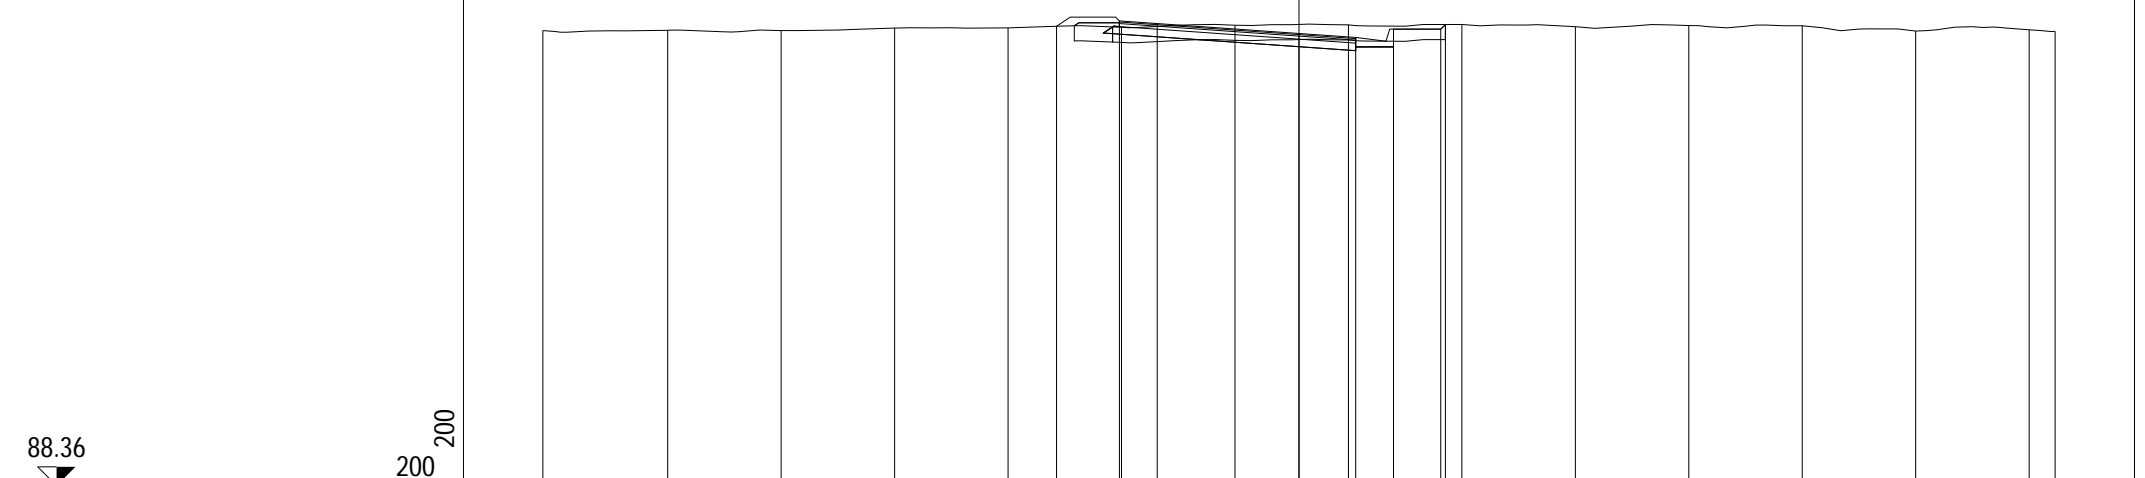


PROGRESSIVE TERRENO	-20.00	-16.70	-13.70	-10.70	-7.70	-4.69	-1.69	1.31	4.31	7.31	10.31	13.31	16.31	19.31	20.00
PARZIALI TERRENO		3.30	3.00	3.00	3.00	3.01	3.00	3.00	3.00	3.00	3.00	3.00	3.00	3.00	0.69
QUOTE TERRENO	100.40	100.41	100.40	100.47	100.47	100.49	100.54	100.55	100.56	100.50	100.53	100.53	100.39	100.42	100.38
PROGRESSIVE PROGETTO						-6.41	-4.75	-3.75	0.00	1.50	2.50	3.75	3.87		
PARZIALI PROGETTO						1.66	1.00	3.75	1.50	1.00	1.25	0.12			
QUOTE PROGETTO						100.51	100.66	100.59	100.32	100.22	100.44	100.44	100.56		

PROFILO Rampa 2

SEZIONE R2S10_8

PROGRESSIVA 100.00

A RILEVATO m² 3.66
 D BASE m² 0.50
 E FONDAZIONE m² 1.32
 SC SCOTICO m² 4.17
 a USURA m 6.26
 b BINDER m 6.26
 v VEGETALE m 2.37

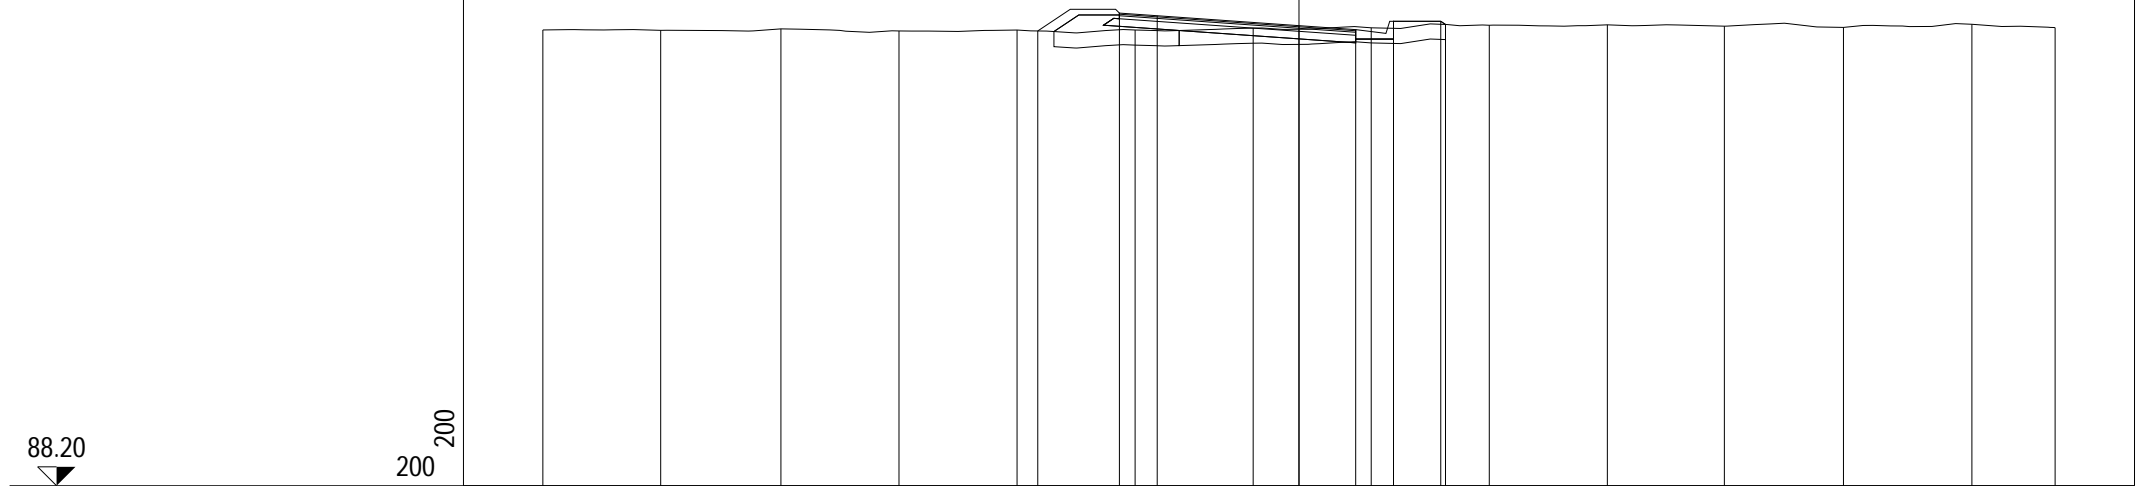

88.20

200 200


PROGRESSIVE TERRENO	-20.00	-16.88	-13.70	-10.58	-7.46	-4.33	-1.21	1.91	5.03	8.16	11.25	14.40	17.80	20.00
PARZIALI TERRENO		3.12	3.18	3.12	3.12	3.13	3.12	3.12	3.12	3.13	3.09	3.15	3.40	2.20
QUOTE TERRENO	100.26	100.25	100.29	100.23	100.25	100.26	100.31	100.31	100.38	100.39	100.36	100.32	100.41	100.32
PROGRESSIVE PROGETTO					-6.91	-4.75	-3.75	0.00	1.50	2.50	3.75	3.88		
PARZIALI PROGETTO					2.16	1.00	3.75	1.50	1.00	1.25	0.13			
QUOTE PROGETTO					100.23	100.70	100.63	100.37	100.27	100.49	100.49	100.40		

PROFILO Rampa 2

SEZIONE R2S10_9

PROGRESSIVA 113.79

A RILEVATO m² 3.96
 D BASE m² 0.50
 E FONDAZIONE m² 1.36
 SC SCOTICO m² 3.77
 a USURA m 6.26
 b BINDER m 6.26
 v VEGETALE m 4.61

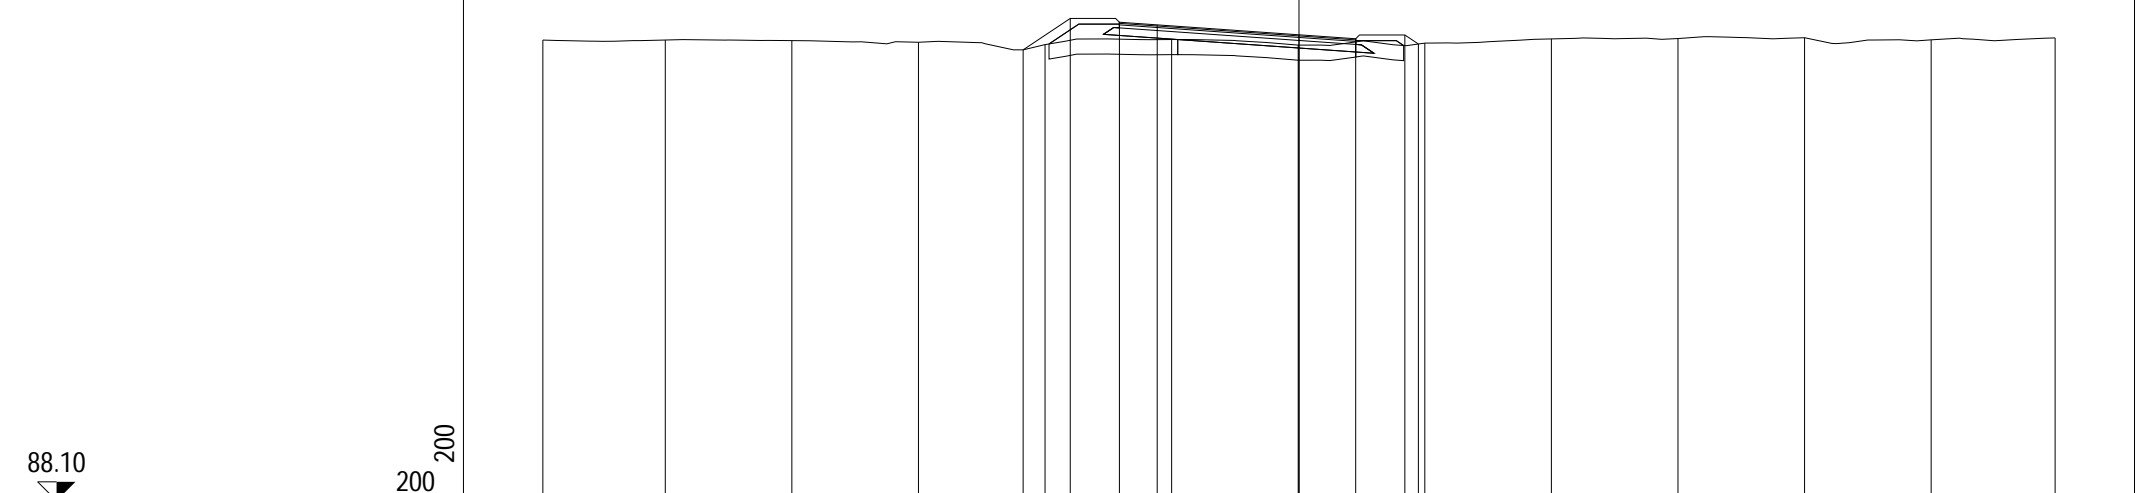


PROGRESSIVE TERRENO	-20.00	-16.76	-13.41	-10.07	-6.72	-3.37	-0.02	3.33	6.68	10.02	13.37	16.72	20.00
PARZIALI TERRENO		3.24	3.35	3.34	3.35	3.35	3.35	3.35	3.35	3.34	3.35	3.35	3.28
QUOTE TERRENO	100.29	100.29	100.27	100.23	100.17	100.30	100.15	100.21	100.32	100.33	100.35	100.29	100.34
PROGRESSIVE PROGETTO					-7.30	-6.05	-4.75	-3.75	0.00	1.50	2.80	3.16	
PARZIALI PROGETTO					1.25	1.30	1.00	3.75	1.50	1.30	0.36		
QUOTE PROGETTO					100.03	100.86	100.76	100.69	100.43	100.32	100.42	100.18	

PROFILO Rampa 2

SEZIONE R2S10_10

PROGRESSIVA 120.00

A RILEVATO m² 3.30
 D BASE m² 0.50
 E FONDAZIONE m² 1.36
 SC SCOTICO m² 3.58
 a USURA m 6.26
 b BINDER m 6.26
 v VEGETALE m 3.94

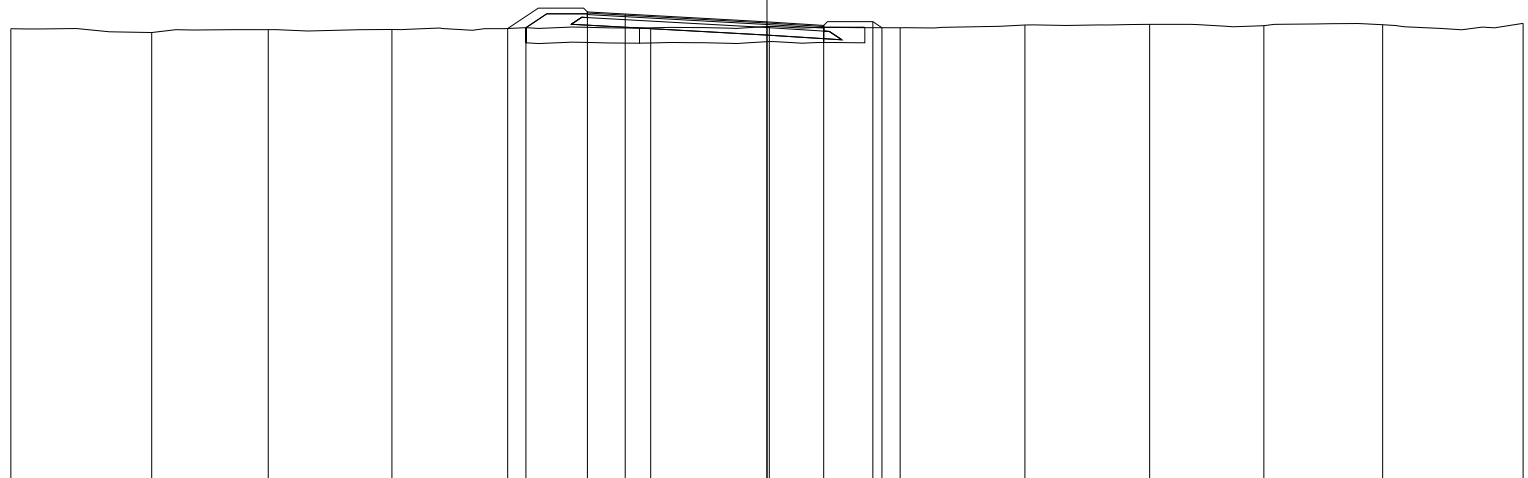

88.18

200 200


PROGRESSIVE TERRENO	-20.00	-16.27	-13.19	-9.92	-6.38	-3.08	0.06	3.52	6.82	10.12	13.14	16.29	20.00
PARZIALI TERRENO		3.73	3.08	3.27	3.54	3.30	3.14	3.46	3.30	3.30	3.02	3.15	3.71
QUOTE TERRENO	100.27	100.17	100.24	100.25	100.30	100.29	100.33	100.29	100.37	100.39	100.35	100.37	100.41
PROGRESSIVE PROGETTO					-6.86	-4.75	-3.75	0.00	1.50	2.80	3.04		
PARZIALI PROGETTO					2.11	1.00	3.75	1.50	1.30	0.24			
QUOTE PROGETTO					100.27	100.71	100.66	100.45	100.36	100.46	100.30		

PROFILO Rampa 2

SEZIONE R2S10_11

PROGRESSIVA 140.00

A RILEVATO m² 1.12
 D BASE m² 0.47
 E FONDAZIONE m² 1.21
 SC SCOTICO m² 2.75
 a USURA m 5.73
 b BINDER m 5.73
 v VEGETALE m 1.62

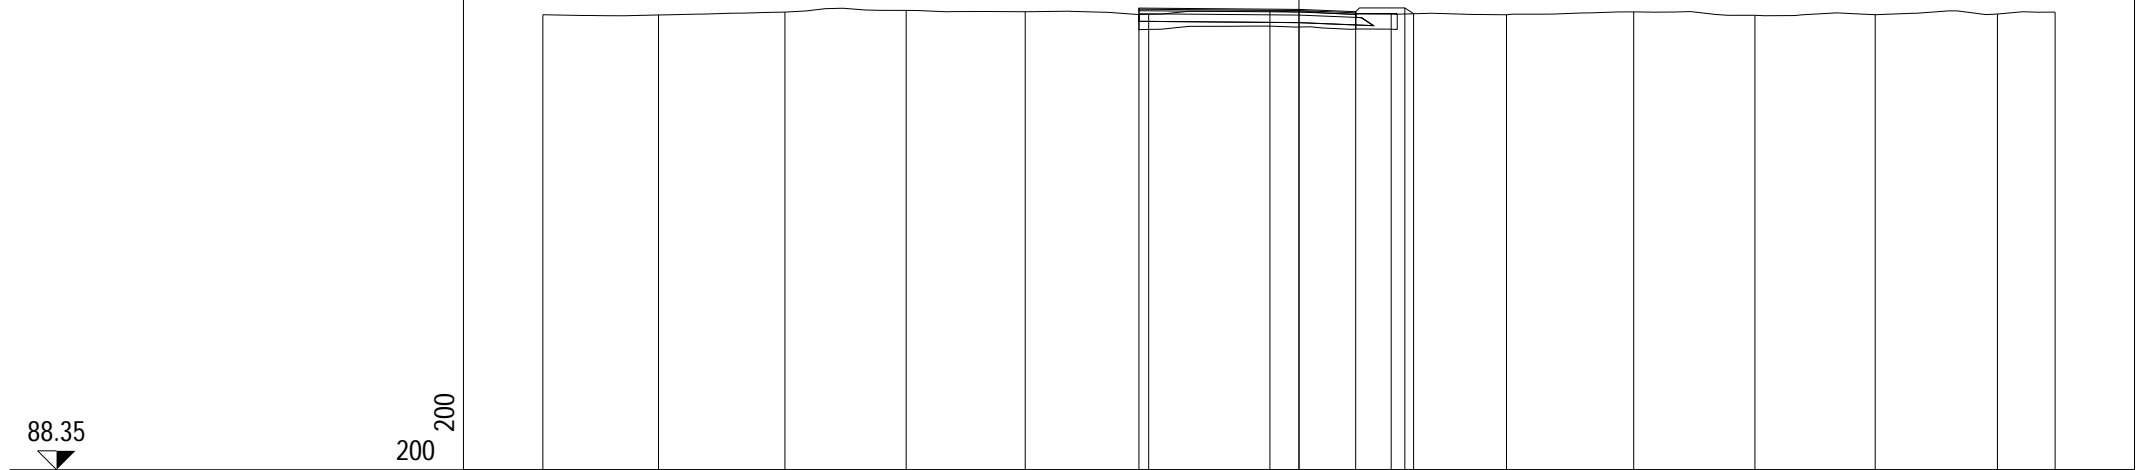


PROGRESSIVE TERRENO	-20.00	-16.94	-13.60	-10.39	-7.24	-3.98	-0.77	2.44	5.49	8.85	12.06	15.24	18.47	20.00
PARZIALI TERRENO		3.06	3.34	3.21	3.15	3.26	3.21	3.21	3.05	3.36	3.21	3.18	3.23	1.53
QUOTE TERRENO	100.39	100.38	100.46	100.50	100.46	100.40	100.49	100.40	100.39	100.46	100.37	100.39	100.40	100.46
PROGRESSIVE PROGETTO						-4.23	0.00	1.50	2.80	3.03				
PARZIALI PROGETTO						4.23	1.50	1.30	0.23					
QUOTE PROGETTO						100.56	100.53	100.47	100.57	100.41				

PROFILO Rampa 2

SEZIONE R2S10_12

PROGRESSIVA 154.12

A RILEVATO m² 0.96
 B STERRO m² 0.49
 D BASE m² 0.40
 E FONDAZIONE m² 1.02
 SC SCOTICO m² 3.03
 a USURA m 5.08
 b BINDER m 5.08

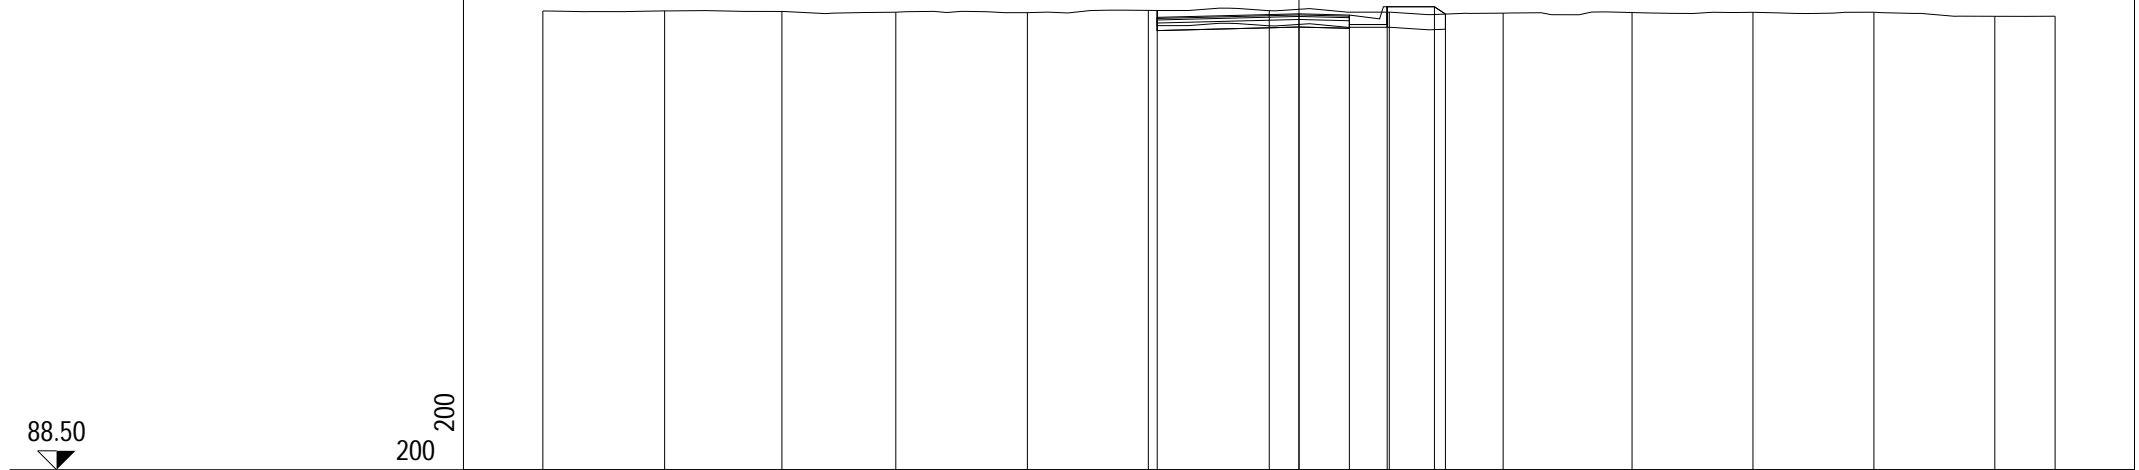

88.50

200 200


PROGRESSIVE TERRENO	-20.00	-16.78	-13.68	-10.66	-7.18	-3.98	-0.79	2.39	5.40	8.81	12.01	15.21	18.41	20.00
PARZIALI TERRENO	3.22	3.10	3.02	3.48	3.20	3.19	3.18	3.01	3.41	3.20	3.20	3.20	1.59	
QUOTE TERRENO	100.64	100.64	100.62	100.60	100.59	100.65	100.64	100.60	100.58	100.59	100.60	100.60	100.49	100.50
PROGRESSIVE PROGETTO						-3.75	0.00	1.33	2.33	3.58	3.87			
PARZIALI PROGETTO						3.75	1.33	1.00	1.25	0.29				
QUOTE PROGETTO						100.47	100.56	100.53	100.75	100.75	100.55			

PROFILO Rampa 2

SEZIONE R2S10_13

PROGRESSIVA 165.71

A RILEVATO m² 0.61
 B STERRO m² 0.31
 D BASE m² 0.38
 E FONDAZIONE m² 0.95
 SC SCOTICO m² 2.84
 a USURA m 4.75
 b BINDER m 4.75

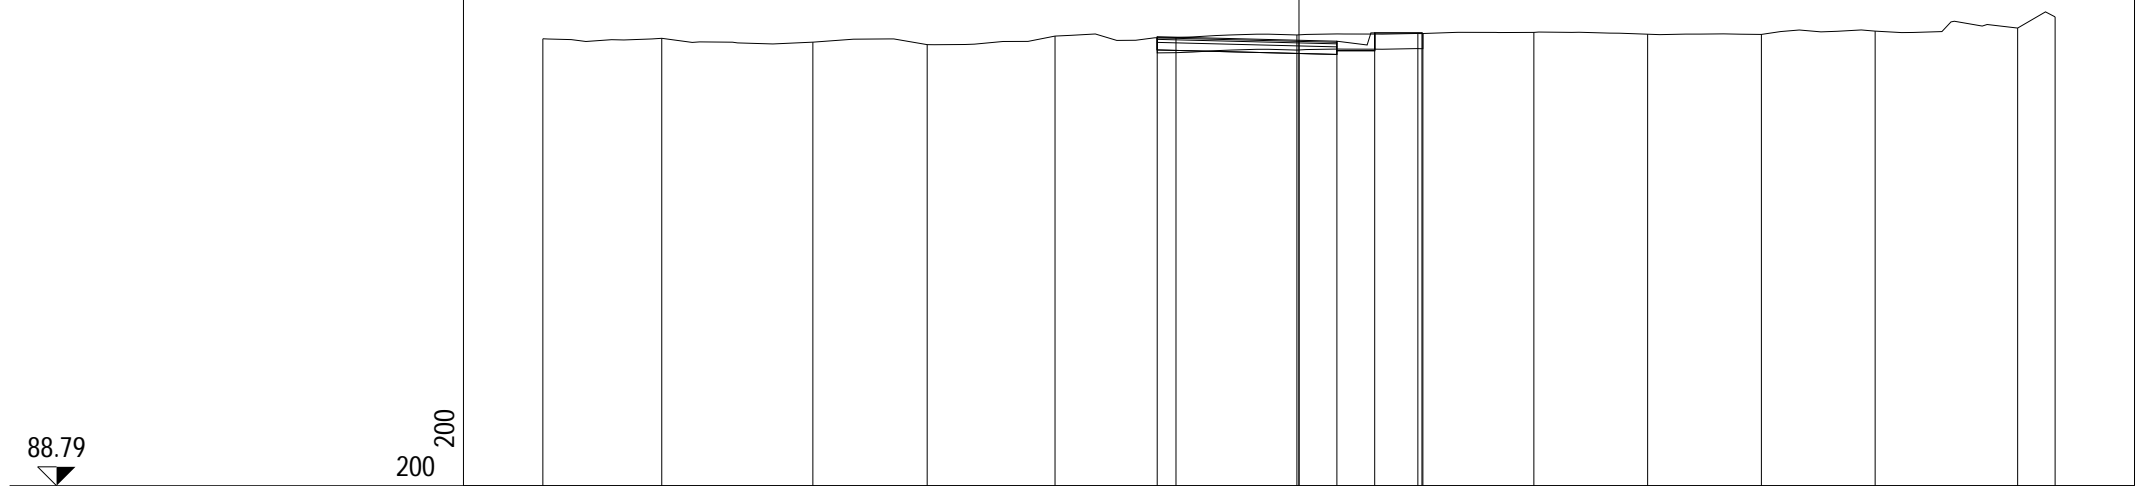

PROGRESSIVE TERRENO	-20.00	-16.86	-12.86	-9.83	-6.45	-3.25	-0.06	3.14	6.21	9.22	12.23	15.24	19.01	20.00
PARZIALI TERRENO		3.14	4.00	3.03	3.38	3.20	3.19	3.20	3.07	3.01	3.01	3.01	3.77	0.99
QUOTE TERRENO	100.61	100.63	100.52	100.46	100.68	100.65	100.71	100.75	100.78	100.73	100.73	100.82	100.90	101.19
PROGRESSIVE PROGETTO						-3.75	0.00	1.00	2.00	3.25	3.28			
PARZIALI PROGETTO						3.75	1.00	1.00	1.25	0.03				
QUOTE PROGETTO						100.67	100.57	100.55	100.77	100.77	100.75			