

**CORRIDOIO PLURIMODALE ADRIATICO
ITINERARIO MAGLIE - SANTA MARIA DI LEUCA**

S.S. N° 275 "DI S. MARIA DI LEUCA"

LAVORI DI AMMODERNAMENTO E ADEGUAMENTO ALLA SEZ. B DEL D.M. 5.11.2001

S.S. 16 dal km 981+700 al km 985+386 - S.S. 275 dal Km 0+000 al km 37+000

1° Lotto: Dal Km 0+000 di prog. al Km 23+300 di prog.

PROGETTO DEFINITIVO

COD. BA283

PROGETTAZIONE: ANAS - COORDINAMENTO TERRITORIALE ADRIATICA

I PROGETTISTI

Ing. Alberto SANCHIRICO – Progettista e Coordinatore
Ing. Simona MASCIULLO – Progettista

COLLABORATORI

Geom. Andrea DELL'ANNA
Geom. Massimo MARTANO
Geom. Giuseppe CALO'

IL GEOLOGO

Dott. Pasquale SCORCIA

IL COORDINATORE DELLA SICUREZZA IN FASE DI PROGETTAZIONE

Ing. Alberto SANCHIRICO

IL RESPONSABILE DEL PROCEDIMENTO

Ing. Gianfranco PAGLIALUNGA

RESPONSABILE PROJECT MANAGEMENT PUGLIA

Ing. Nicola MARZI

ATTIVITA' DI SUPPORTO



Via Amendola 172/c - BARI
Direttore Tecnico
Prof. Ing. Matteo Ranieri

– Particolari Costruttivi e Decorativi
– Computi Metrici

PROGETTO STRADALE

SVINCOLO 10 – SURANO RUFFANO

SEZIONI TRASVERSALI – RAMPA 4

CODICE PROGETTO

PROGETTO LIV. PROG. N. PROG.

L0503A D 1701

NOME FILE

V00_SV10_TRA_SZ01-10_A.dwg

CODICE ELAB. V00SV10TRASZ05

REVISIONE

SCALA:

A

1:200

A

REVISIONE DEL PROGETTO DEFINITIVO

Giugno 2018

REV.

DESCRIZIONE

DATA

REDATTO

VERIFICATO


APPROVATO

PROFILO rampa4

SEZIONE R4S10_1

PROGRESSIVA 0.00

A RILEVATO m² 4.60
D BASE m² 0.42
E FONDAZIONE m² 1.12
SC SCOTICO m² 2.74
a USURA m 5.25
b BINDER m 5.25
v VEGETALE m 2.29

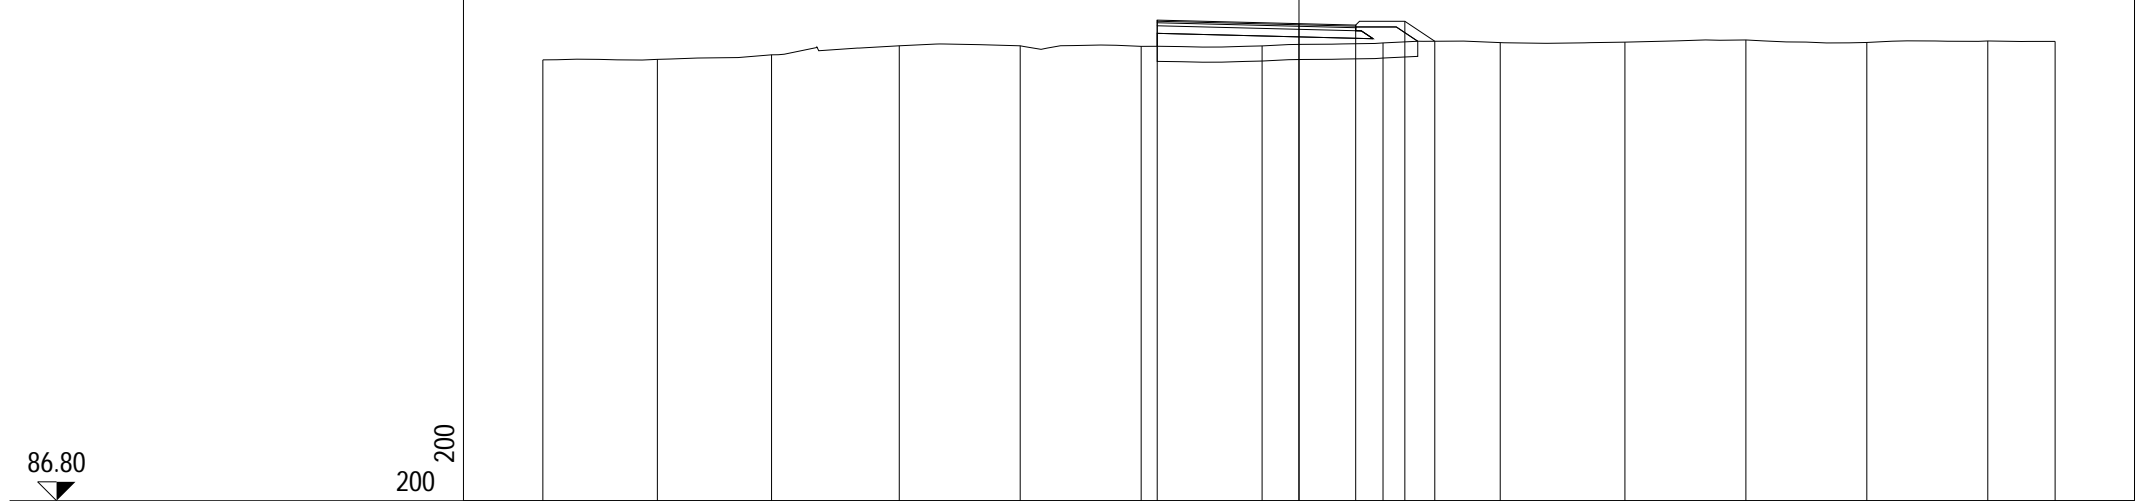


PROGRESSIVE TERRENO	-20.00	-16.97	-13.95	-10.57	-7.37	-4.17	-0.98	2.22	5.32	8.62	11.82	15.02	18.22	20.00
PARZIALI TERRENO		3.03	3.02	3.38	3.20	3.20	3.19	3.20	3.10	3.30	3.20	3.20	3.20	1.78
QUOTE TERRENO	98.46	98.48	98.60	98.83	98.83	98.82	98.83	98.91	98.92	98.93	98.99	98.92	98.96	98.95
PROGRESSIVE PROGETTO						-3.75		0.00	1.50	2.80	3.59			
PARZIALI PROGETTO							3.75	1.50	1.30	0.79				
QUOTE PROGETTO						99.51		99.42	99.38	99.48	98.95			

PROFILO rampa4

SEZIONE R4S10_2

PROGRESSIVA 8.95

A RILEVATO m² 7.11
 D BASE m² 0.42
 E FONDAZIONE m² 1.13
 SC SCOTICO m² 2.97
 a USURA m 5.26
 b BINDER m 5.26
 v VEGETALE m 2.99

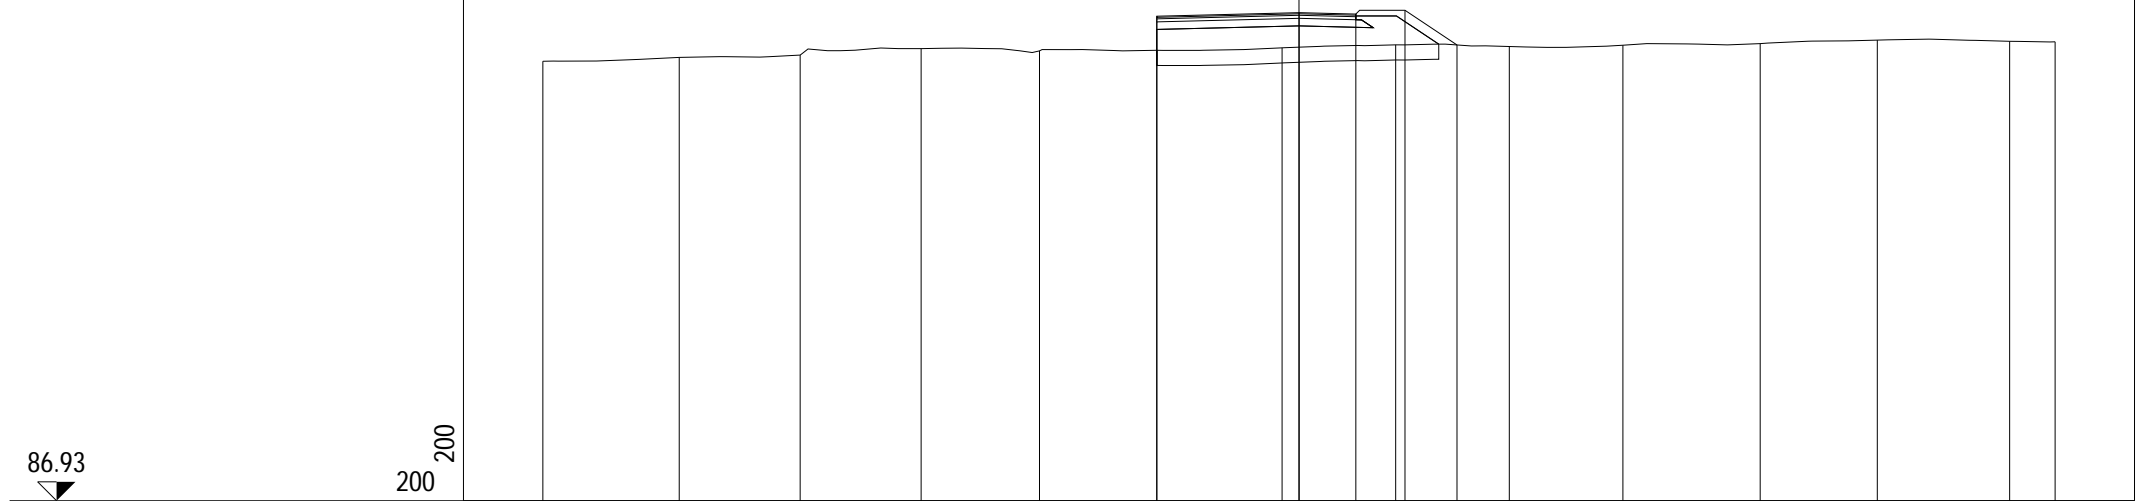

86.93

200
200


PROGRESSIVE TERRENO	-20.00	-16.39	-13.19	-9.99	-6.86	-3.76	-0.45	2.56	5.56	8.57	12.20	15.30	18.80	20.00
PARZIALI TERRENO	3.61	3.20	3.20	3.13	3.10	3.31	3.01	3.00	3.01	3.63	3.10	3.50	1.20	
QUOTE TERRENO	98.55	98.66	98.72	98.89	98.83	98.85	98.91	98.99	98.95	98.98	99.02	99.11	99.08	99.07
PROGRESSIVE PROGETTO						-3.76	0.00	1.50	2.80	4.18				
PARZIALI PROGETTO						3.76	1.50	1.30	1.38					
QUOTE PROGETTO						99.75	99.84	99.80	99.90	98.99				

PROFILO rampa4

SEZIONE R4S10_3

PROGRESSIVA 20.00

A RILEVATO m² 10.44
 D BASE m² 0.42
 E FONDAZIONE m² 1.13
 SC SCOTICO m² 3.26
 a USURA m 5.32
 b BINDER m 5.32
 v VEGETALE m 3.63

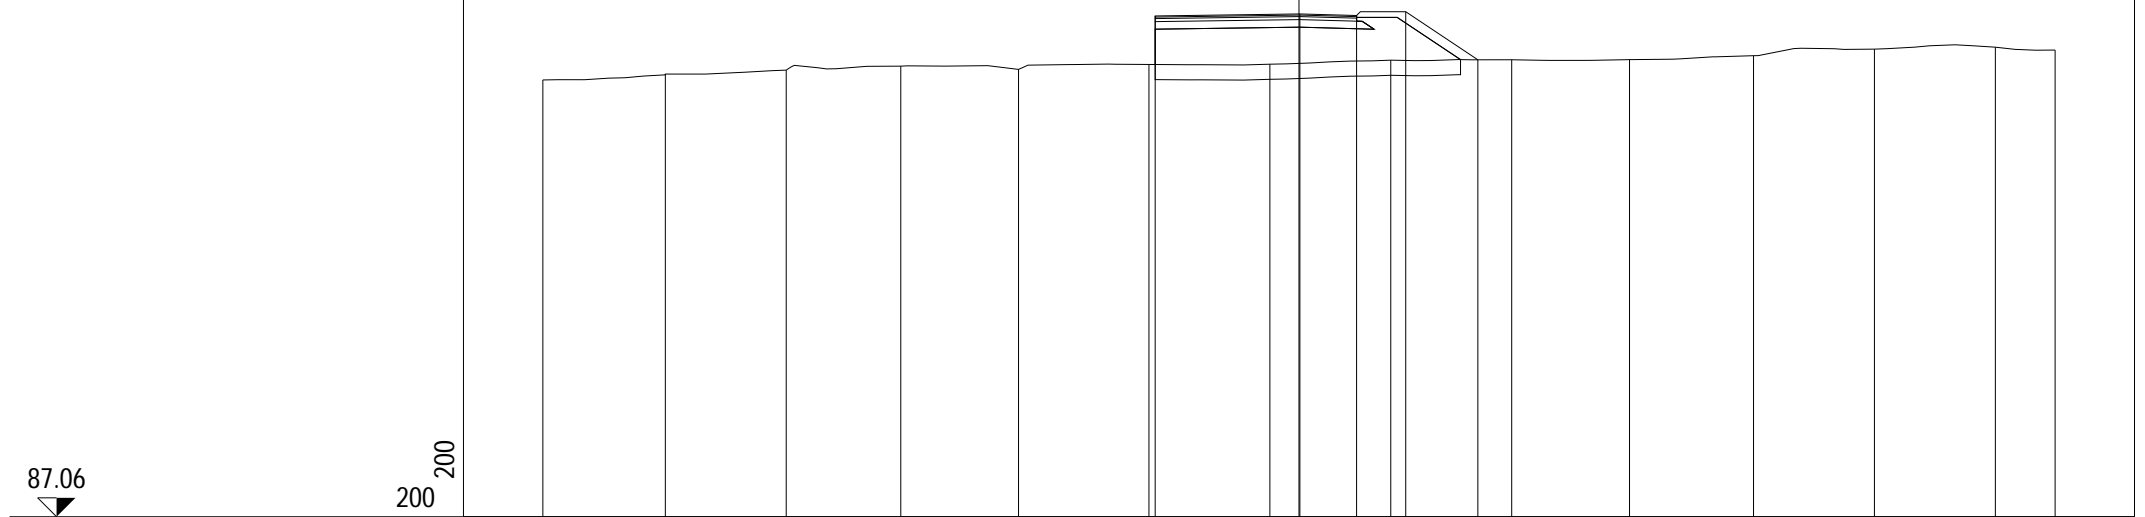

PROGRESSIVE TERRENO	-20.00	-16.76	-13.56	-10.53	-7.42	-3.97	-0.77	2.43	5.63	8.74	12.02	15.22	18.42	20.00
PARZIALI TERRENO		3.24	3.20	3.03	3.11	3.45	3.20	3.20	3.20	3.11	3.28	3.20	3.20	1.58
QUOTE TERRENO	98.61	98.75	98.87	98.98	98.89	99.02	99.03	99.14	99.15	99.15	99.26	99.43	99.48	99.40
PROGRESSIVE PROGETTO						-3.80	0.02	1.52	2.82	4.73				
PARZIALI PROGETTO							3.82	1.50	1.30	1.91				
QUOTE PROGETTO						100.31	100.36	100.32	100.42	99.15				

PROFILO rampa4

SEZIONE R4S10_4

PROGRESSIVA 40.00

A RILEVATO m² 17.42
 D BASE m² 0.44
 E FONDAZIONE m² 1.16
 SC SCOTICO m² 3.77
 a USURA m 5.52
 b BINDER m 5.52
 v VEGETALE m 4.98

87.44
 200 200


PROGRESSIVE TERRENO	-20.00	-16.98	-13.83	-10.56	-7.36	-4.13	-0.94	2.26	5.45	8.64	11.84	15.03	18.22	20.00
PARZIALI TERRENO		3.02	3.15	3.27	3.20	3.23	3.19	3.20	3.19	3.19	3.20	3.19	3.19	1.78
QUOTE TERRENO	99.06	99.32	99.15	99.17	99.19	99.22	99.36	99.26	99.32	99.42	99.44	99.42	99.42	99.42
PROGRESSIVE PROGETTO						-3.92	0.10	1.60	2.90	5.93				
PARZIALI PROGETTO							4.02	1.50	1.30	3.03				
QUOTE PROGETTO						101.32	101.30	101.25	101.35	99.33				

PROFILO rampa4

SEZIONE R4S10_5

PROGRESSIVA 60.00

A RILEVATO m² 28.32
 D BASE m² 0.45
 E FONDAZIONE m² 1.20
 SC SCOTICO m² 4.34
 a USURA m 5.70
 b BINDER m 5.70
 v VEGETALE m 6.50

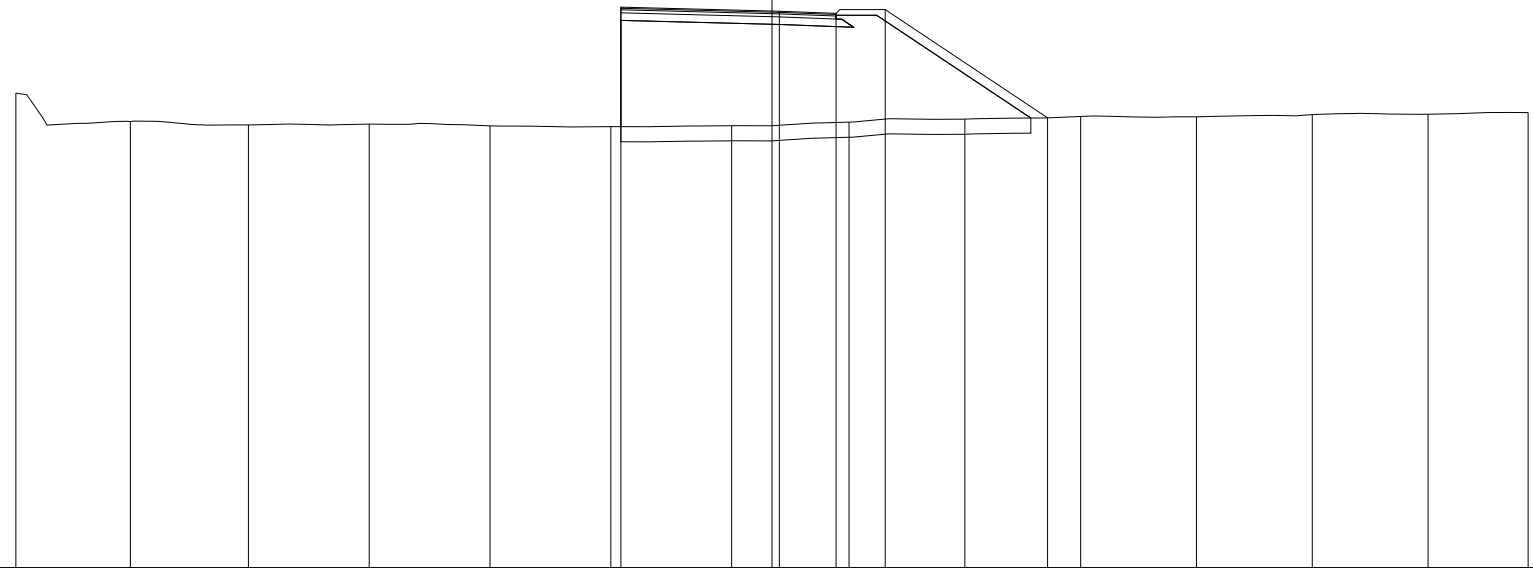

PROGRESSIVE TERRENO	-20.00	-16.97	-13.85	-10.65	-7.46	-4.26	-1.07	2.04	5.10	8.16	11.23	14.29	17.35	20.00
PARZIALI TERRENO		3.03	3.12	3.20	3.19	3.20	3.19	3.11	3.06	3.06	3.07	3.06	3.06	2.65
QUOTE TERRENO	100.07	99.32	99.23	99.25	99.21	99.19	99.21	99.31	99.39	99.46	99.45	99.51	99.52	99.56
PROGRESSIVE PROGETTO						-4.00		0.20	1.70	3.00		7.29		
PARZIALI PROGETTO							4.20	1.50	1.30	4.29				
QUOTE PROGETTO						102.35		102.24	102.18	102.28		99.42		

PROFILO rampa4

SEZIONE R4S10_6

PROGRESSIVA 80.00

A RILEVATO m² 39.65
 D BASE m² 0.49
 E FONDAZIONE m² 1.27
 SC SCOTICO m² 5.10
 a USURA m 6.12
 b BINDER m 6.12
 v VEGETALE m 8.24



PROGRESSIVE TERRENO	-20.00	-17.00	-13.66	-10.44	-7.21	-3.99	-0.94	2.47	5.63	8.92	12.14	15.37	18.60	20.00
PARZIALI TERRENO		3.00	3.34	3.22	3.23	3.22	3.05	3.41	3.16	3.29	3.22	3.23	3.23	1.40
QUOTE TERRENO	99.45	99.47	99.47	99.34	99.36	99.38	99.52	99.48	99.43	99.39	99.43	99.47	99.52	99.57
PROGRESSIVE PROGETTO						-4.35		0.27	1.77	3.07			8.81	
PARZIALI PROGETTO							4.62	1.50	1.30	5.74				
QUOTE PROGETTO						103.36		103.18	103.12	103.22			99.39	


PROFILO rampa4

SEZIONE R4S10_7

PROGRESSIVA 89.62

A RILEVATO m² 48.07
 D BASE m² 0.55
 E FONDAZIONE m² 1.41
 SC SCOTICO m² 5.57
 a USURA m 6.79
 b BINDER m 6.80
 v VEGETALE m 8.85

87.43
 200 200

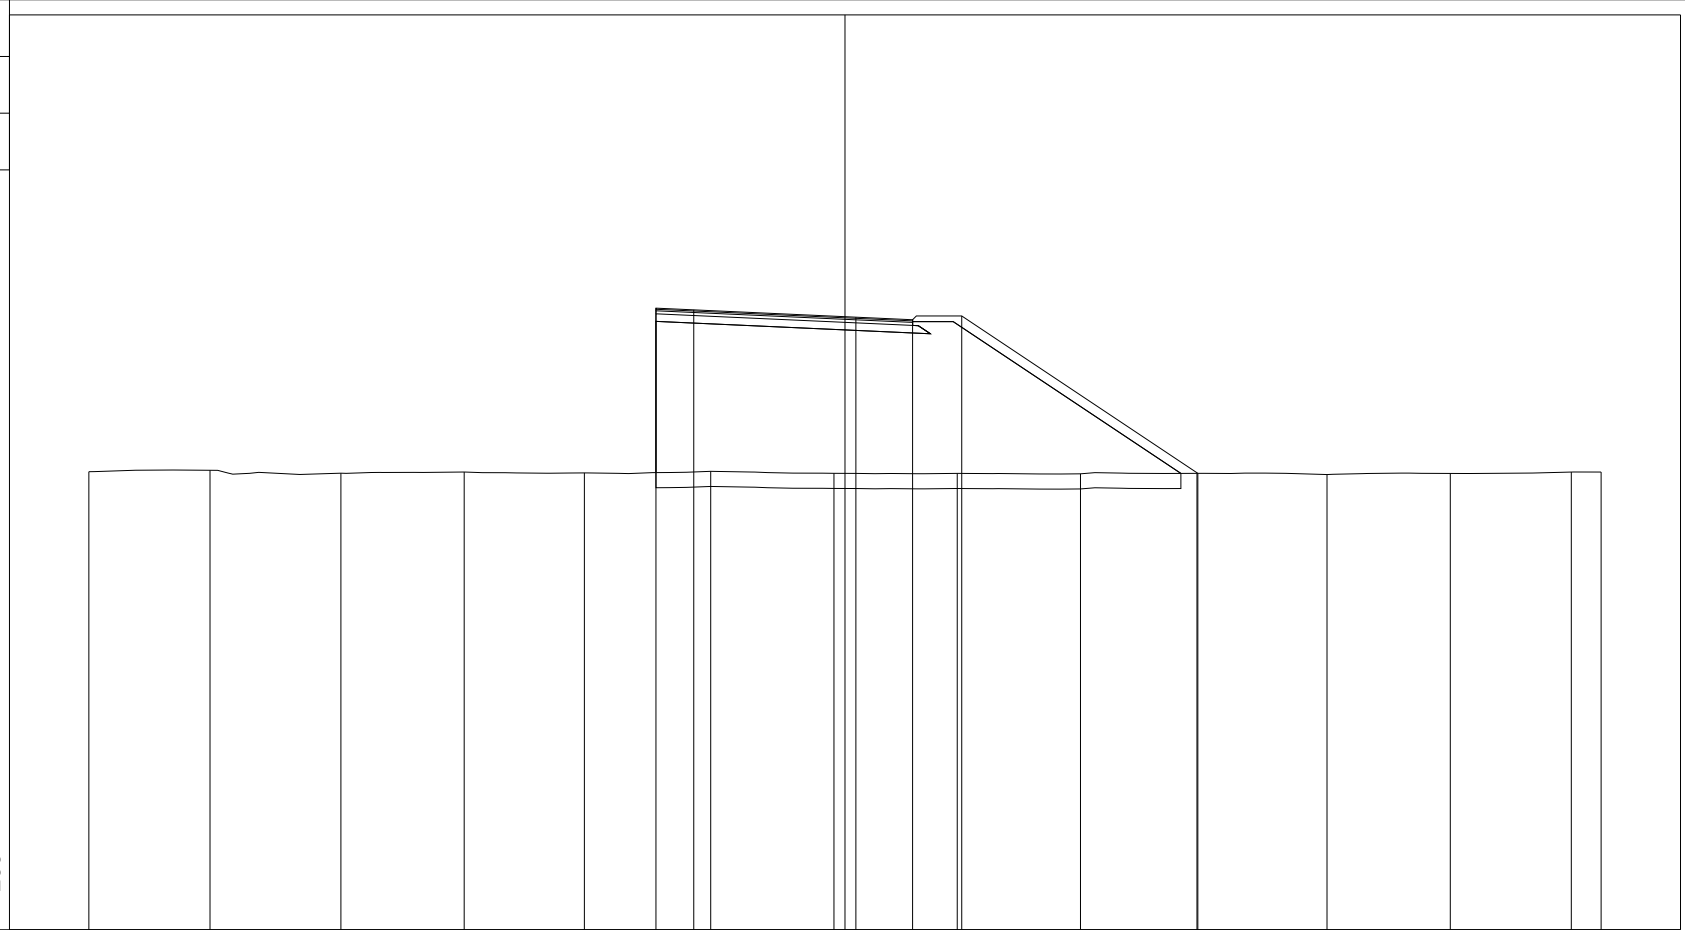

PROGRESSIVE TERRENO	-20.00	-16.80	-13.33	-10.07	-6.89	-3.55	-0.29	2.97	6.23	9.31	12.75	16.01	19.21	20.00
PARZIALI TERRENO	3.20	3.47	3.26	3.18	3.34	3.26	3.26	3.26	3.08	3.44	3.26	3.20	0.79	
QUOTE TERRENO	99.55	99.58	99.51	99.54	99.51	99.56	99.50	99.50	99.49	99.50	99.47	99.50	99.54	99.54
PROGRESSIVE PROGETTO						-5.00	-4.00	0.29	1.79	3.09	9.33			
PARZIALI PROGETTO						1.00	4.29	1.50	1.30	6.24				
QUOTE PROGETTO						103.87	103.83	103.63	103.57	103.67	99.50			


PROFILO rampa4

SEZIONE R4S10_8

PROGRESSIVA 100.00

A RILEVATO m² 78.84
 D BASE m² 0.54
 E FONDAZIONE m² 1.47
 SC SCOTICO m² 9.07
 a USURA m 6.79
 b BINDER m 6.80
 v VEGETALE m 19.67

87.48
 200 200

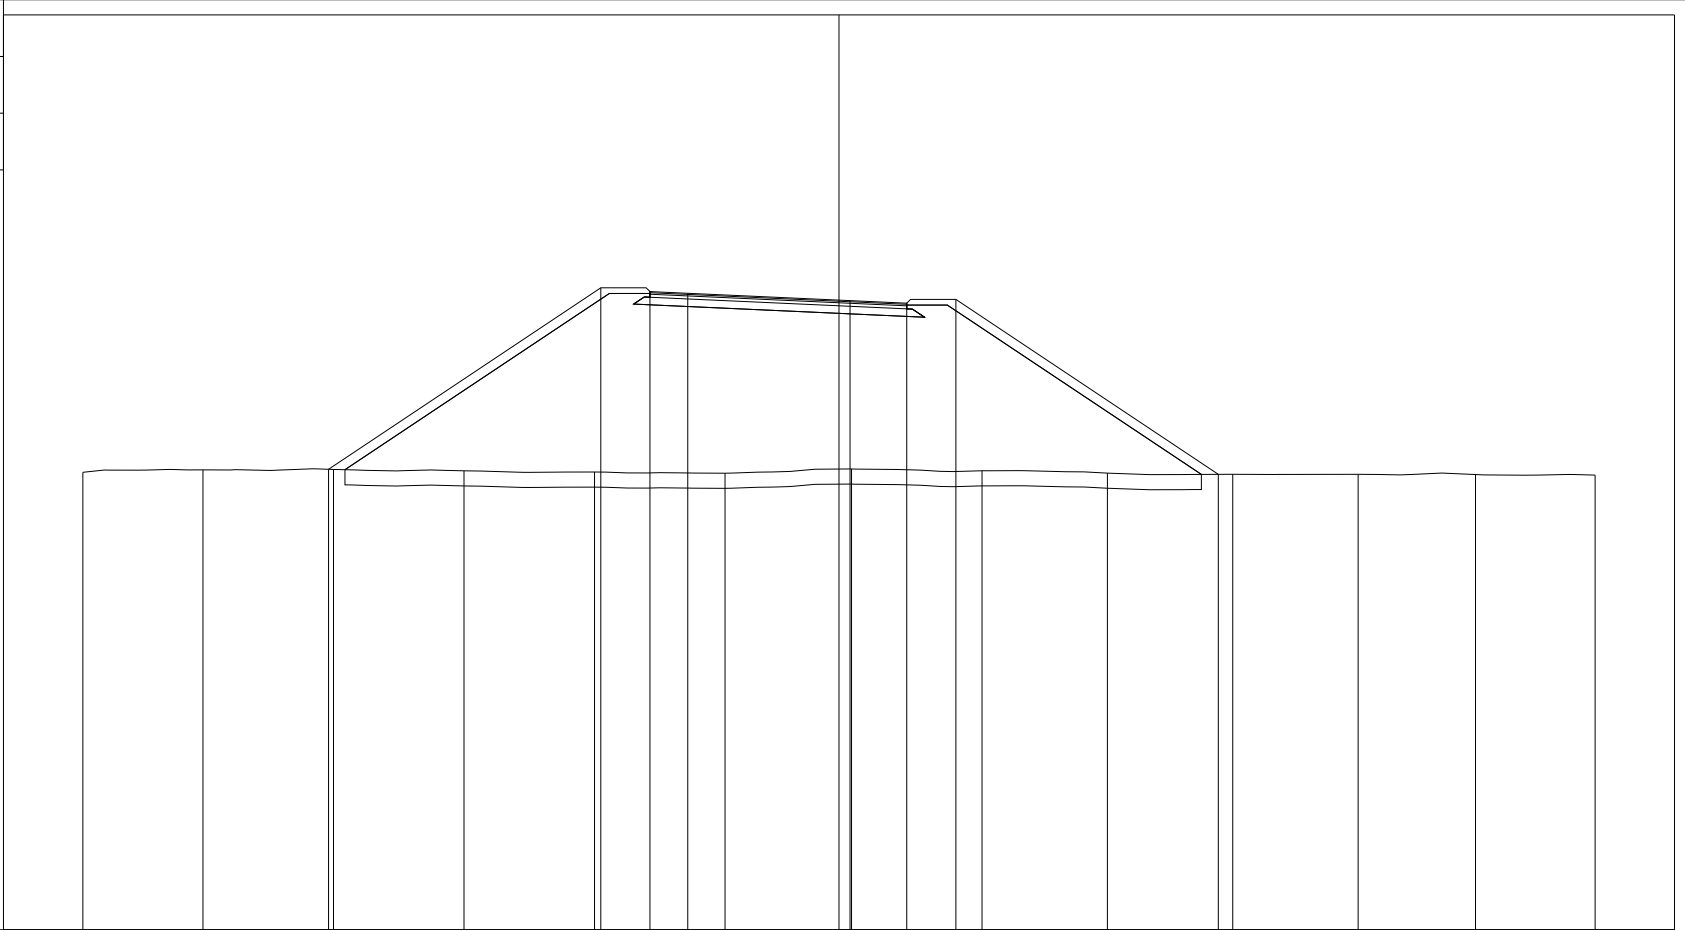

PROGRESSIVE TERRENO	-20.00	-16.82	-13.37	-9.92	-6.47	-3.01	0.33	3.78	7.10	10.42	13.73	16.84	20.00
PARZIALI TERRENO	3.18	3.45	3.45	3.45	3.46	3.34	3.45	3.32	3.32	3.31	3.11	3.16	
QUOTE TERRENO	99.58	99.65	99.66	99.62	99.59	99.56	99.67	99.62	99.56	99.53	99.53	99.52	99.51
PROGRESSIVE PROGETTO			-13.50		-6.30	-5.00	-4.00	0.29	1.79	3.09	10.03		
PARZIALI PROGETTO				7.20	1.30	1.00	4.29	1.50	1.30	6.94			
QUOTE PROGETTO			99.66		104.46	104.36	104.32	104.12	104.05	104.15	99.53		


PROFILO rampa4

SEZIONE R4S10_9

PROGRESSIVA 120.00

A RILEVATO m² 93.15
 D BASE m² 0.54
 E FONDAZIONE m² 1.49
 SC SCOTICO m² 10.56
 a USURA m 6.79
 b BINDER m 6.80
 v VEGETALE m 25.57

87.68
 200 200

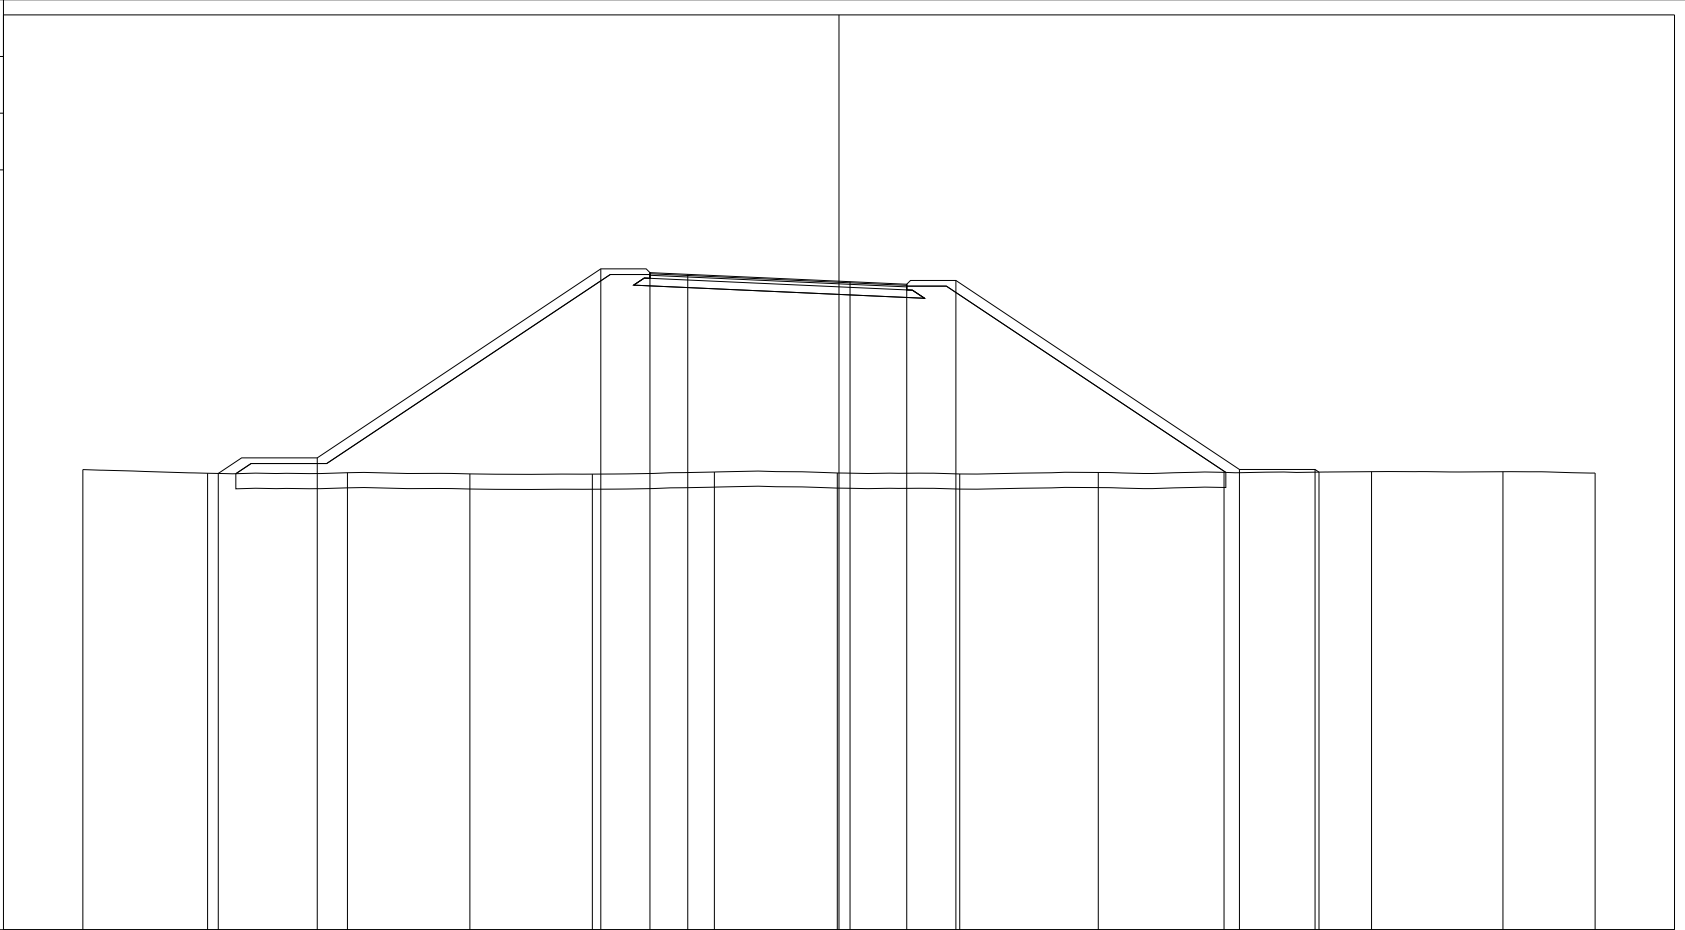


PROGRESSIVE TERRENO	-20.00	-16.70	-13.00	-9.76	-6.52	-3.30	-0.04	3.19	6.86	10.18	14.09	17.56	20.00
PARZIALI TERRENO	3.30	3.70	3.24	3.24	3.22	3.26	3.23	3.67	3.32	3.91	3.47	2.44	
QUOTE TERRENO	99.85	99.76	99.77	99.74	99.73	99.79	99.76	99.74	99.78	99.78	99.80	99.80	99.76
PROGRESSIVE PROGETTO		-16.42	-13.80		-6.30	-5.00	-4.00	0.29	1.79	3.09	10.59	12.59	12.70
PARZIALI PROGETTO		2.62		7.50	1.30	1.00	4.29	1.50	1.30	7.50	2.00	0.11	
QUOTE PROGETTO		99.75	100.16		105.16	105.06	105.02	104.82	104.75	104.85	99.85	99.85	99.79

PROFILO rampa4

SEZIONE R4S10_10

PROGRESSIVA 140.00

A RILEVATO m² 98.71
 D BASE m² 0.54
 E FONDAZIONE m² 1.49
 SC SCOTICO m² 11.49
 a USURA m 6.79
 b BINDER m 6.80
 v VEGETALE m 26.27

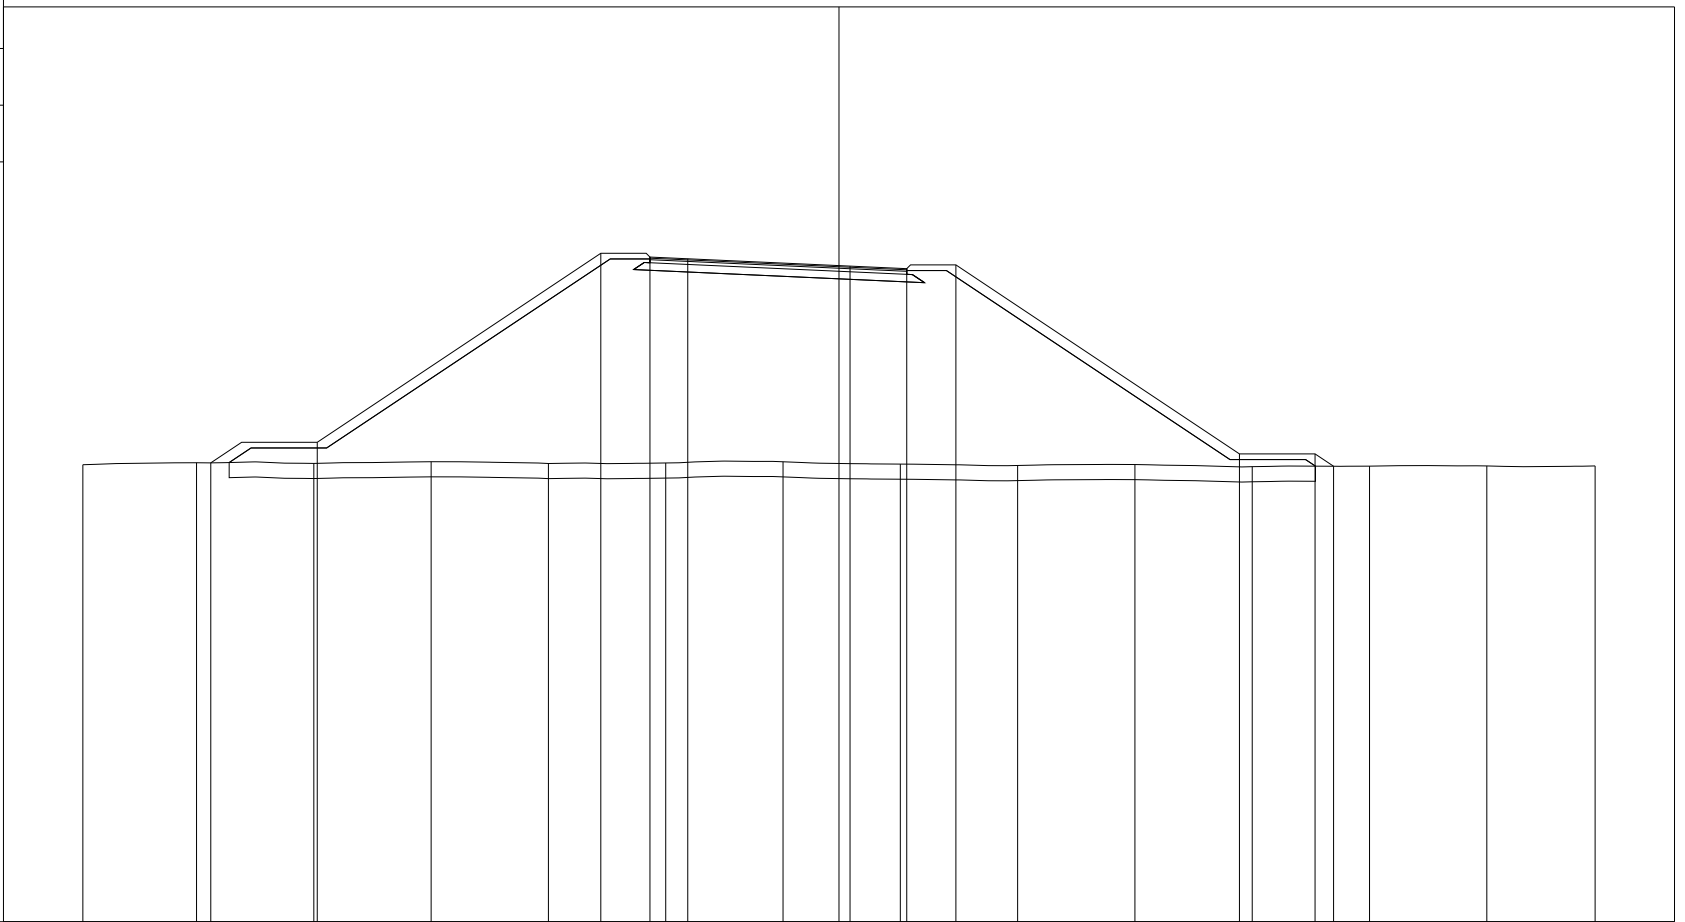

87.71

200 200

PROGRESSIVE TERRENO	-20.00	-16.99	-13.89	-10.79	-7.69	-4.58	-1.48	1.62	4.73	7.83	10.93	14.03	17.14	20.00
PARZIALI TERRENO		3.01	3.10	3.10	3.10	3.11	3.10	3.10	3.11	3.10	3.10	3.10	3.11	2.86
QUOTE TERRENO	99.80	99.85	99.83	99.88	99.83	99.85	99.88	99.82	99.78	99.80	99.75	99.76	99.77	99.77
PROGRESSIVE PROGETTO		-16.62	-13.80		-6.30	-5.00	-4.00	0.29	1.79	3.09	10.59	12.59	13.08	
PARZIALI PROGETTO			2.82	7.50	1.30	1.00	4.29	1.50	1.30	7.50	2.00	0.49		
QUOTE PROGETTO		99.85	100.39		105.39	105.29	105.25	105.05	104.99	105.09	100.09	100.09	99.76	


PROFILO rampa4

SEZIONE R4S10_11

PROGRESSIVA 160.00

A RILEVATO m² 88.23
 D BASE m² 0.55
 E FONDAZIONE m² 1.47
 SC SCOTICO m² 10.26
 a USURA m 6.79
 b BINDER m 6.80
 v VEGETALE m 22.87

87.85
 200 200

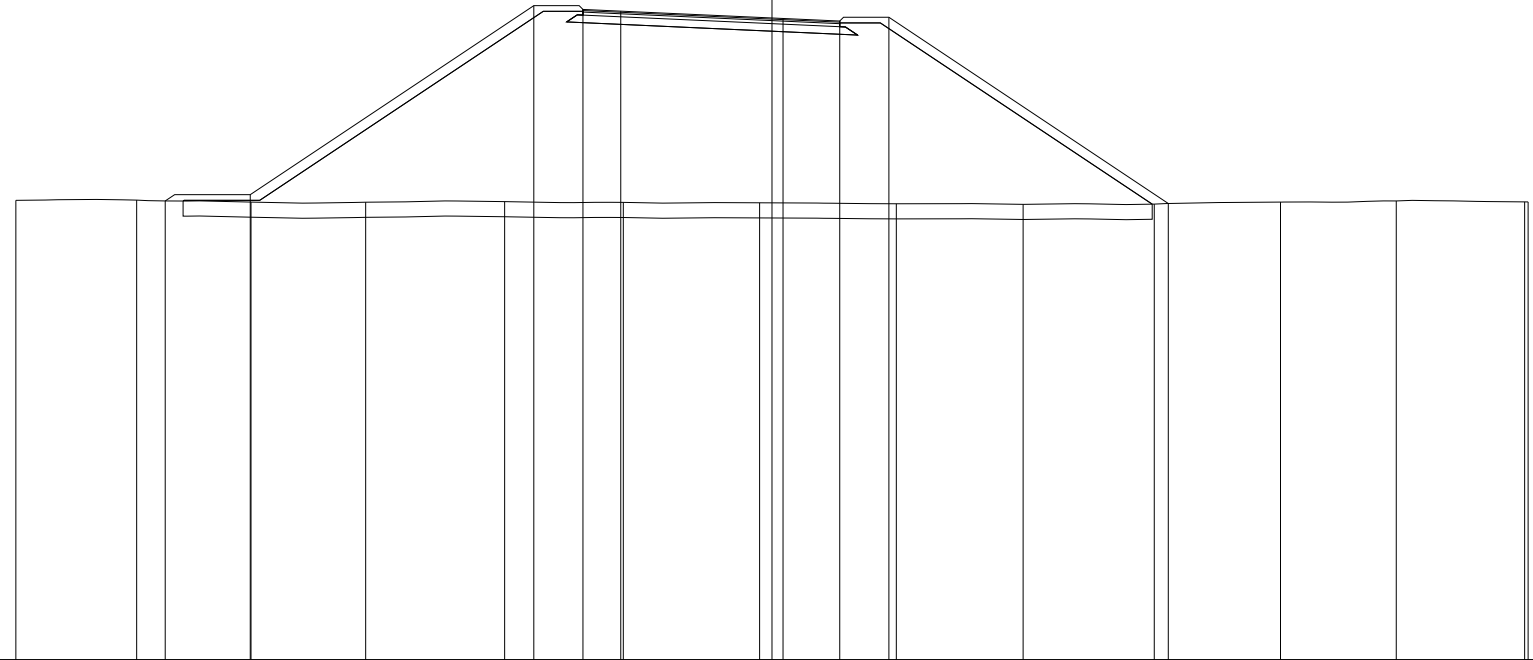

PROGRESSIVE TERRENO	-20.00	-16.80	-13.78	-10.75	-7.07	-3.93	-0.33	3.29	6.64	10.11	13.45	16.51	19.91	20.00
PARZIALI TERRENO	3.20	3.02	3.03	3.68	3.14	3.60	3.62	3.35	3.47	3.34	3.06	3.40	0.09	
QUOTE TERRENO	100.00	100.01	99.96	99.95	99.97	99.95	99.94	99.91	99.90	99.90	99.96	99.99	99.96	99.96
PROGRESSIVE PROGETTO		-16.05	-13.80		-6.30	-5.00	-4.00	0.29	1.79	3.09		10.48		
PARZIALI PROGETTO		2.25	7.50		1.30	1.00	4.29	1.50	1.30	7.39				
QUOTE PROGETTO		99.99	100.15		105.15	105.05	105.01	104.81	104.75	104.85		99.92		


PROFILO rampa4

SEZIONE R4S10_12

PROGRESSIVA 174.64

A RILEVATO m² 72.63
 D BASE m² 0.54
 E FONDAZIONE m² 1.48
 SC SCOTICO m² 8.67
 a USURA m 6.79
 b BINDER m 6.80
 v VEGETALE m 18.73

87.99
 200 200

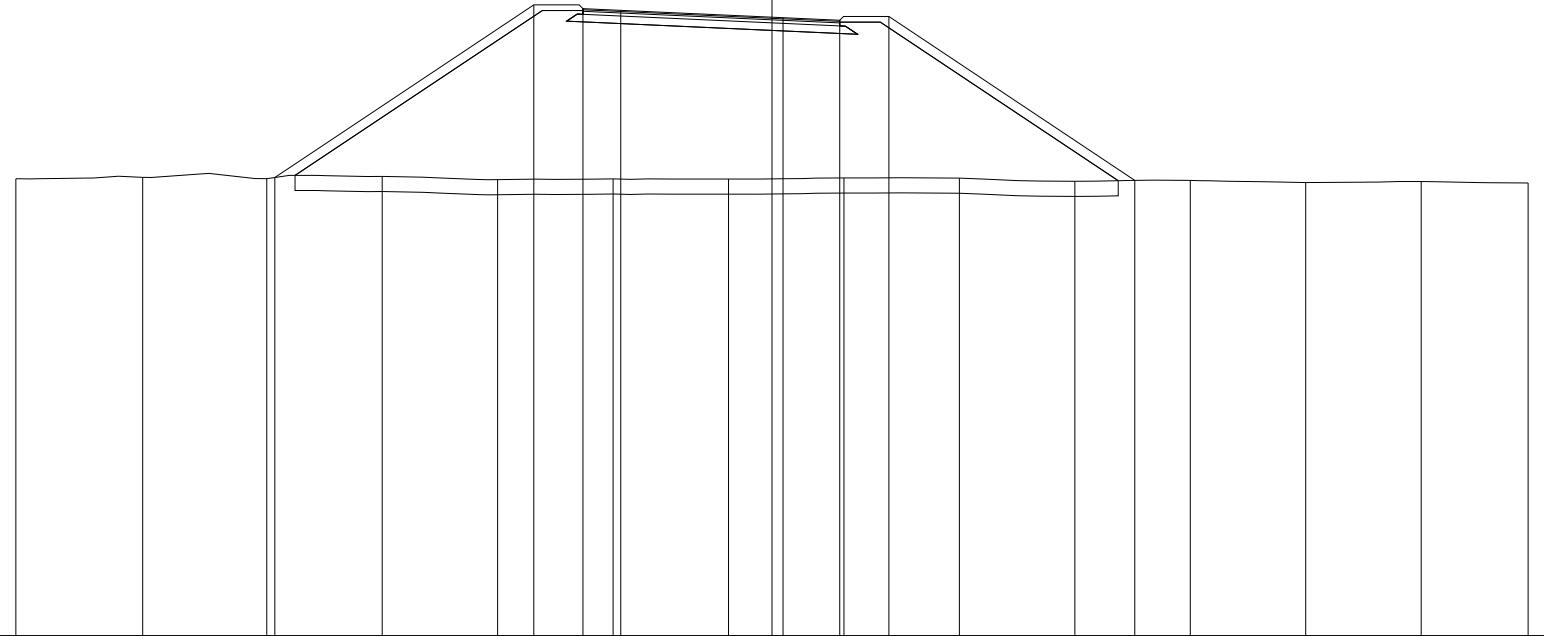


PROGRESSIVE TERRENO	-20.00	-16.64	-13.36	-10.31	-7.26	-4.20	-1.15	1.90	4.96	8.01	11.06	14.12	17.17	20.00
PARZIALI TERRENO	3.36	3.28	3.05	3.05	3.06	3.05	3.05	3.06	3.05	3.05	3.06	3.05	2.83	
QUOTE TERRENO	100.08	100.12	100.08	100.14	100.05	100.07	100.07	100.10	100.10	100.01	100.04	99.98	100.00	99.97
PROGRESSIVE PROGETTO			-13.15		-6.30	-5.00	-4.00	0.29	1.79	3.09	9.60			
PARZIALI PROGETTO			6.85	1.30	1.00	4.29	1.50	1.30	6.51					
QUOTE PROGETTO			100.11		104.68	104.58	104.53	104.34	104.27	104.37	100.04			

PROFILO rampa4

SEZIONE R4S10_13

PROGRESSIVA 200.00

A RILEVATO m² 43.03
 D BASE m² 0.55
 E FONDAZIONE m² 1.48
 SC SCOTICO m² 7.02
 a USURA m 6.79
 b BINDER m 6.80
 v VEGETALE m 13.57

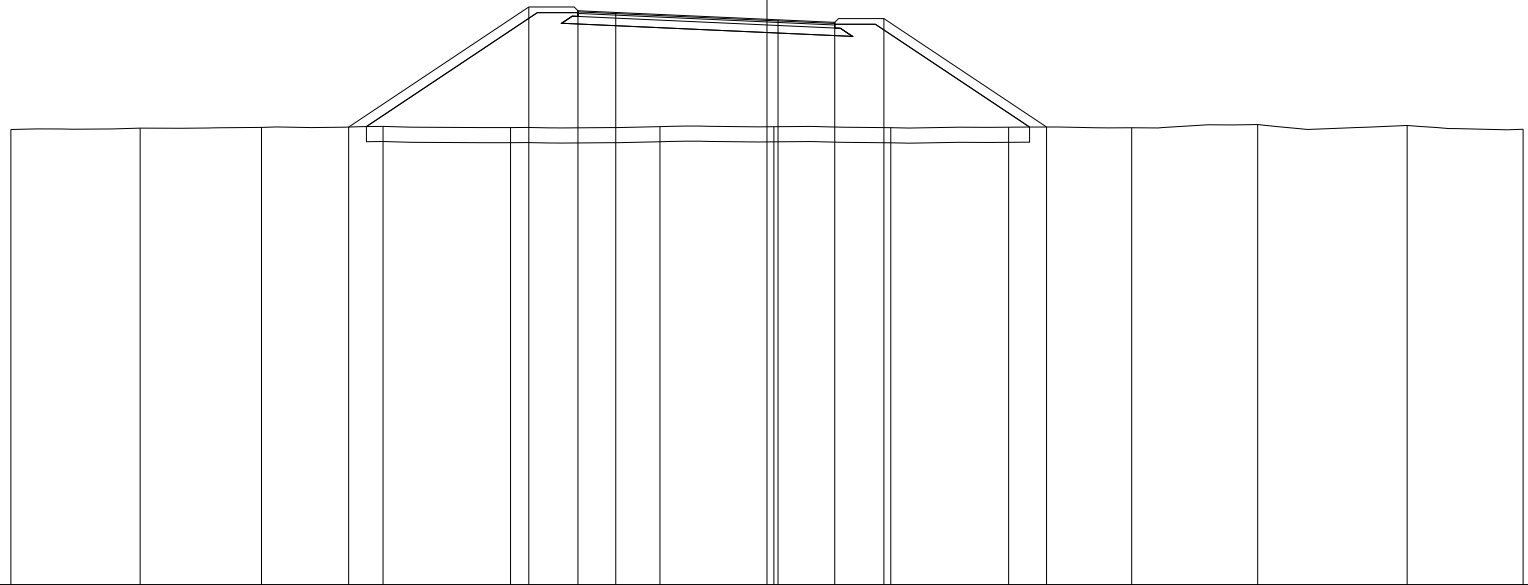

PROGRESSIVE TERRENO	-20.00	-16.58	-13.37	-10.16	-6.78	-2.83	0.18	3.27	6.39	9.65	12.98	16.93	20.00
PARZIALI TERRENO		3.42	3.21	3.21	3.38	3.95	3.01	3.09	3.12	3.26	3.33	3.95	3.07
QUOTE TERRENO	100.07	100.11	100.13	100.15	100.12	100.15	100.15	100.12	100.13	100.12	100.20	100.18	100.08
PROGRESSIVE PROGETTO				-11.06	-6.30	-5.00	-4.00	0.29	1.79	3.09		7.39	
PARZIALI PROGETTO					4.76	1.30	1.00	4.29	1.50	1.30	4.30		
QUOTE PROGETTO				100.14	103.31	103.21	103.17	102.97	102.91	103.01		100.14	


PROFILO rampa4

SEZIONE R4S10_14

PROGRESSIVA 220.00

A RILEVATO m² 22.83
 D BASE m² 0.55
 E FONDAZIONE m² 1.48
 SC SCOTICO m² 5.62
 a USURA m 6.79
 b BINDER m 6.80
 v VEGETALE m 9.35

88.05
 200 200

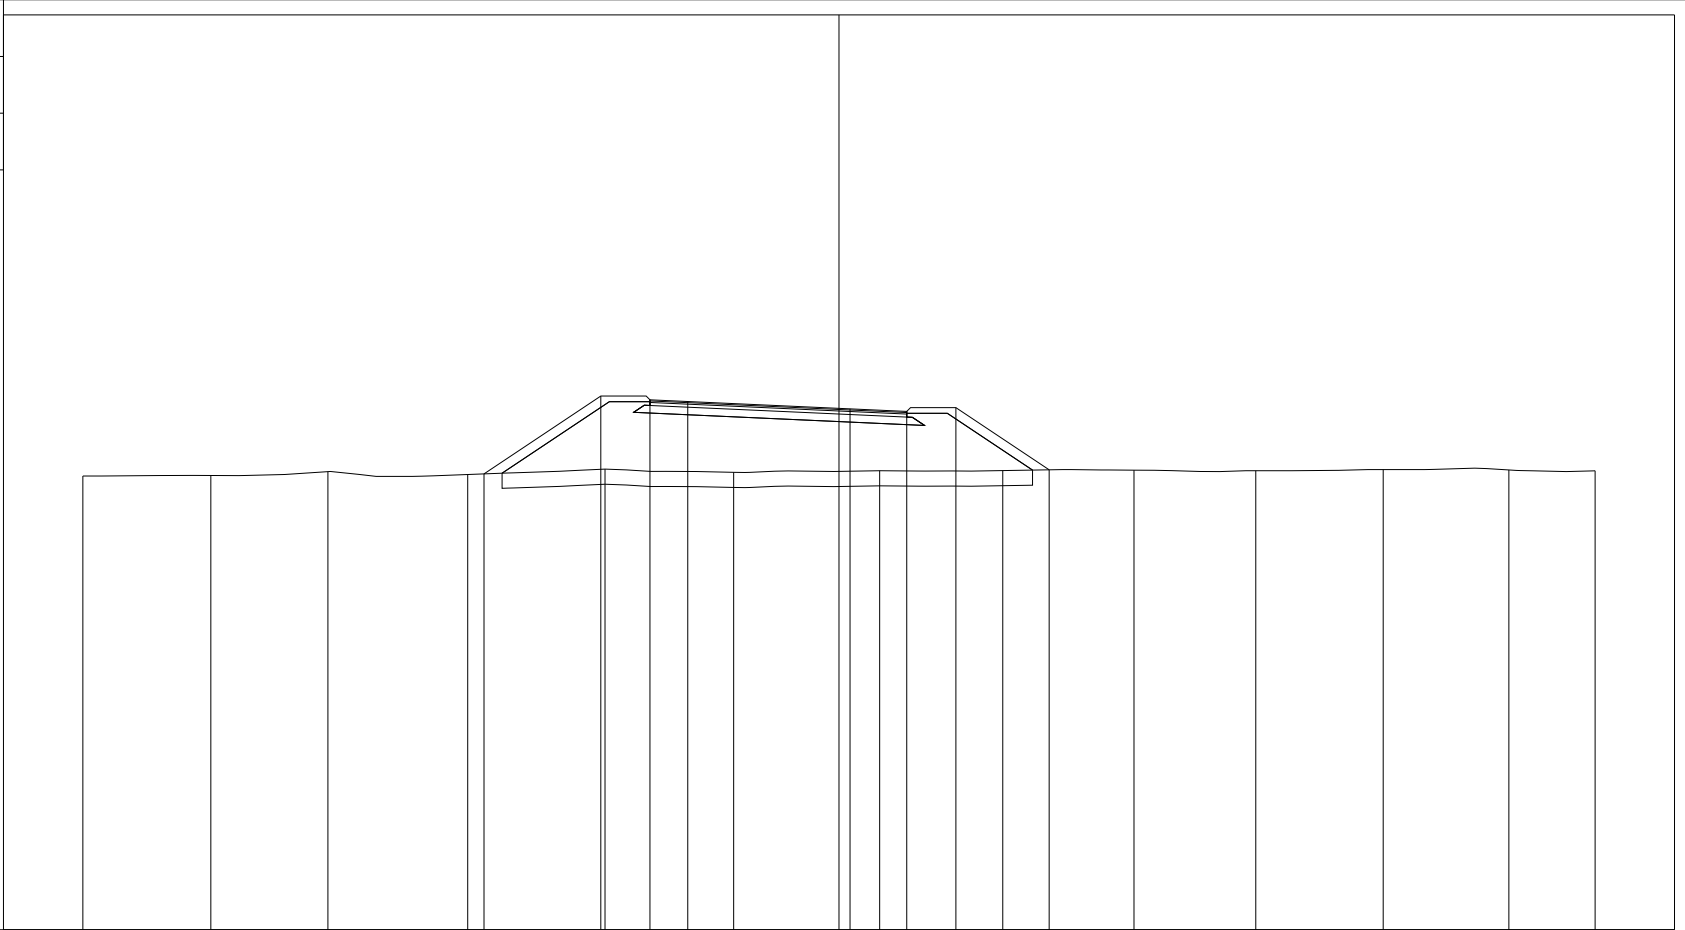


PROGRESSIVE TERRENO	-20.00	-16.61	-13.52	-9.82	-6.19	-2.79	1.08	4.33	7.80	11.02	14.39	17.72	20.00
PARZIALI TERRENO		3.39	3.09	3.70	3.63	3.40	3.87	3.25	3.47	3.22	3.37	3.33	2.28
QUOTE TERRENO	100.05	100.07	100.17	100.09	100.23	100.15	100.19	100.20	100.21	100.19	100.22	100.21	100.19
PROGRESSIVE PROGETTO				-9.39	-6.30	-5.00	-4.00	0.29	1.79	3.09	5.56		
PARZIALI PROGETTO				3.09	1.30	1.00	4.29	1.50	1.30	2.47			
QUOTE PROGETTO				100.11	102.17	102.07	102.02	101.83	101.76	101.86	100.22		

PROFILO rampa4

SEZIONE R4S10_15

PROGRESSIVA 240.00

A RILEVATO m² 10.46
 D BASE m² 0.55
 E FONDAZIONE m² 1.48
 SC SCOTICO m² 4.48
 a USURA m 6.79
 b BINDER m 6.80
 v VEGETALE m 5.91

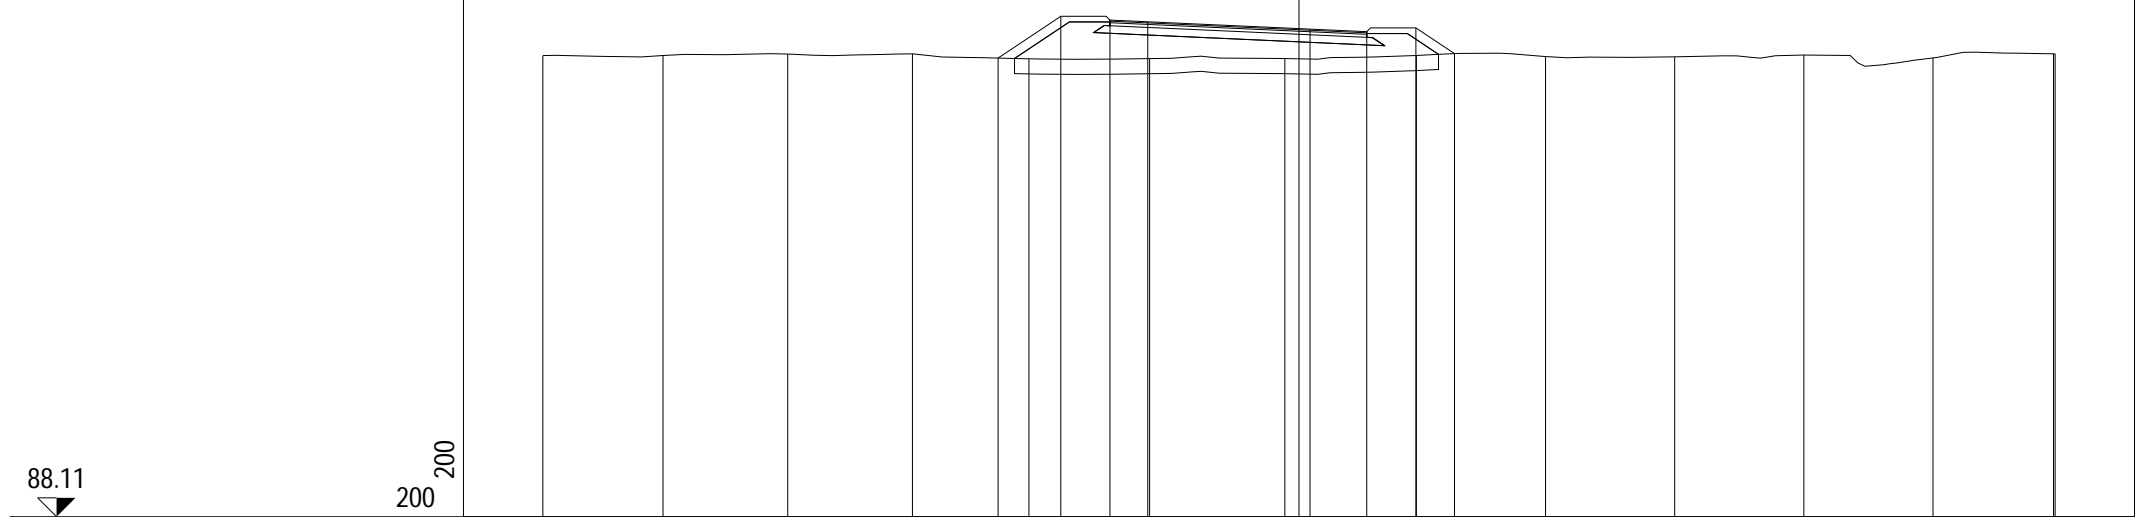


PROGRESSIVE TERRENO	-20.00	-16.82	-13.52	-10.22	-7.14	-3.95	-0.37	3.10	6.52	9.94	13.35	16.77	19.96	20.00
PARZIALI TERRENO		3.18	3.30	3.30	3.08	3.19	3.58	3.47	3.42	3.42	3.41	3.42	3.19	0.04
QUOTE TERRENO	100.31	100.31	100.35	100.36	100.22	100.23	100.23	100.31	100.28	100.28	100.32	100.25	100.36	100.35
PROGRESSIVE PROGETTO					-7.96	-6.30	-5.00	-4.00	0.29	1.79	3.09	4.11		
PARZIALI PROGETTO					1.66	1.30	1.00	4.29	1.50	1.30	1.02			
QUOTE PROGETTO					100.24	101.35	101.25	101.20	101.01	100.94	101.04	100.36		

PROFILO rampa4

SEZIONE R4S10_16

PROGRESSIVA 259.67

A RILEVATO m² 3.79
 D BASE m² 0.55
 E FONDAZIONE m² 1.47
 SC SCOTICO m² 3.80
 a USURA m 6.79
 b BINDER m 6.80
 v VEGETALE m 3.96

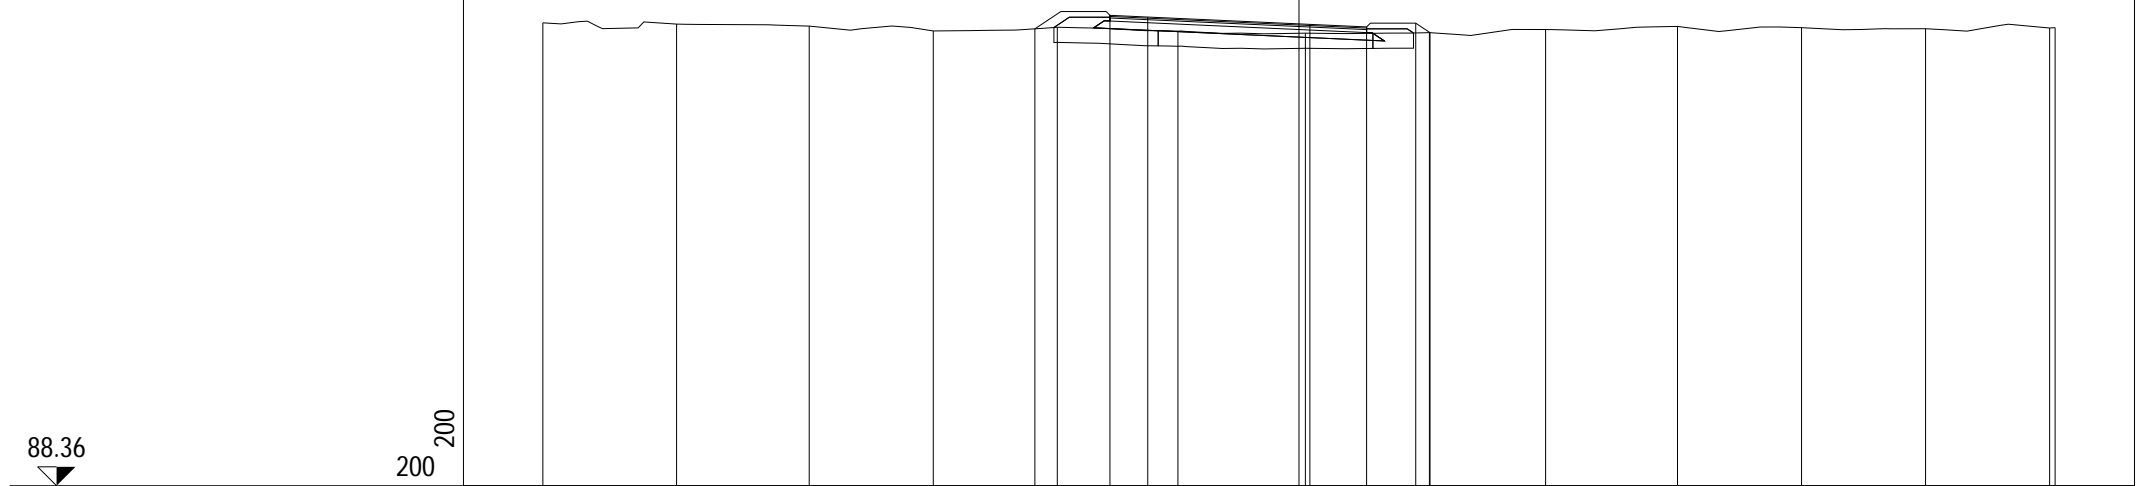

88.36

200
200

PROGRESSIVE TERRENO	-20.00	-16.46	-12.95	-9.67	-6.39	-3.20	0.17	3.45	6.52	10.01	13.29	16.57	19.85	20.00
PARZIALI TERRENO		3.54	3.51	3.28	3.28	3.19	3.37	3.28	3.07	3.49	3.28	3.28	3.28	0.15
QUOTE TERRENO	100.60	100.57	100.52	100.39	100.49	100.39	100.33	100.35	100.43	100.51	100.48	100.45	100.47	100.48
PROGRESSIVE PROGETTO					-6.99	-5.00	-4.00	0.29	1.79	3.09	3.47			
PARZIALI PROGETTO					1.99	1.00	4.29	1.50	1.30	0.38				
QUOTE PROGETTO					100.45	100.80	100.76	100.56	100.50	100.60	100.34			


PROFILO rampa4

SEZIONE R4S10_17

PROGRESSIVA 280.00

A RILEVATO m² 1.25
 B STERRO m² 0.08
 D BASE m² 0.53
 E FONDAZIONE m² 1.31
 SC SCOTICO m² 3.61
 a USURA m 6.57
 b BINDER m 6.57

88.59
 200 200

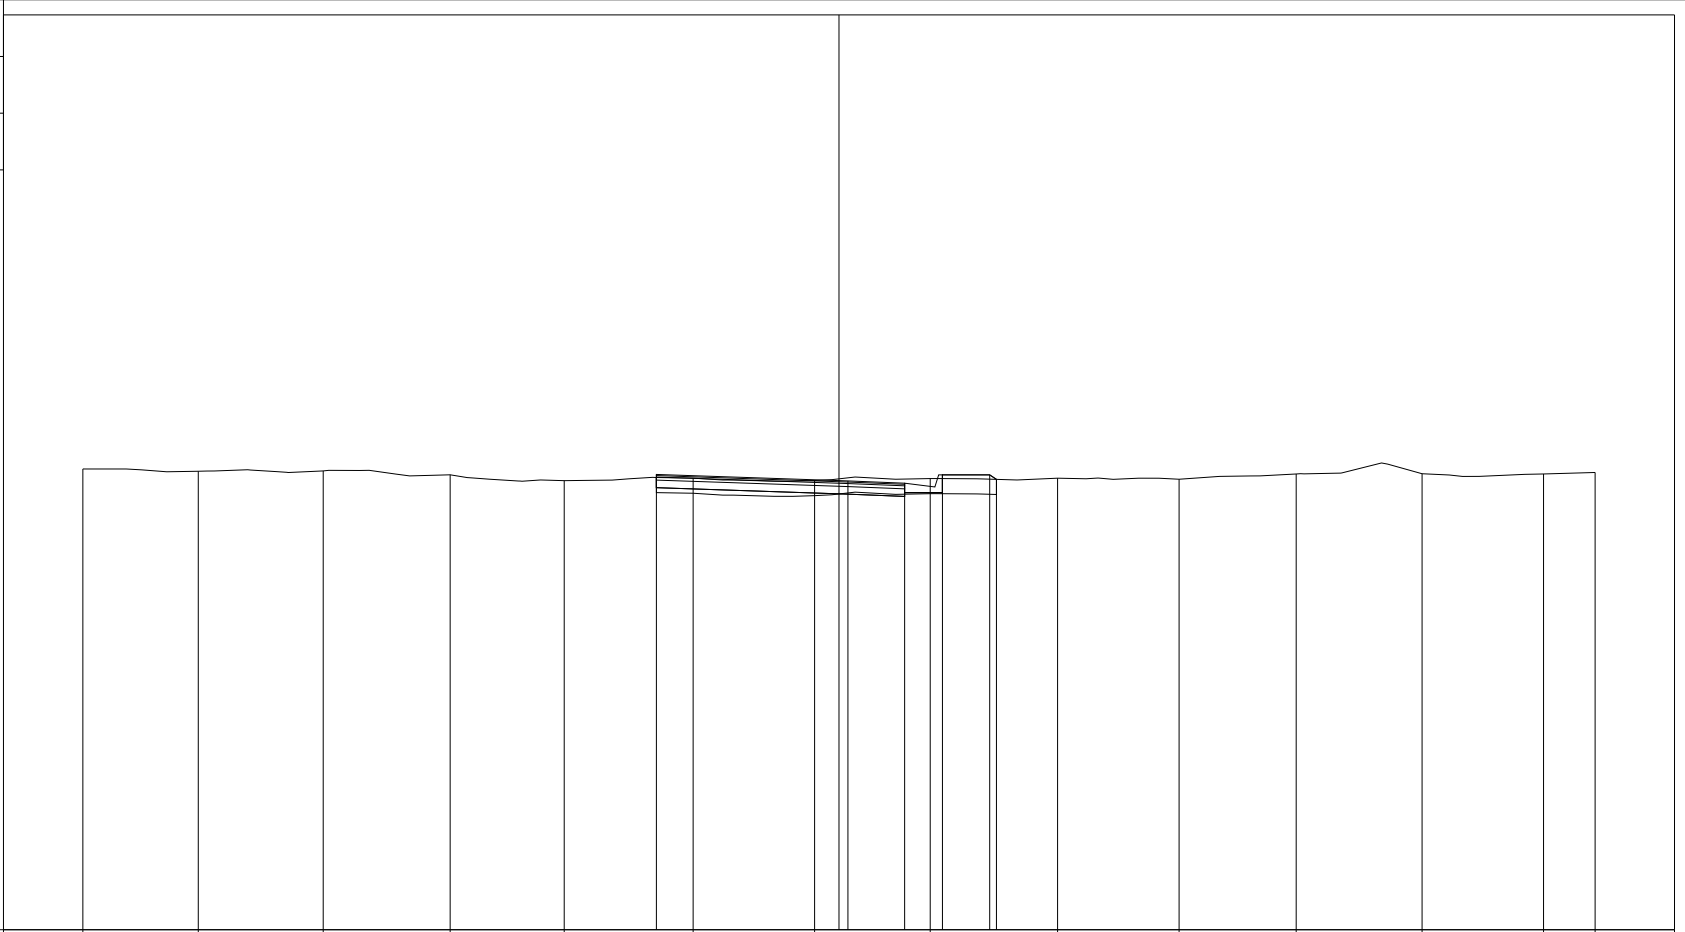


PROGRESSIVE TERRENO	-20.00	-16.95	-13.64	-10.28	-7.27	-3.86	-0.64	2.41	5.78	9.00	12.09	15.42	18.64	20.00
PARZIALI TERRENO	3.05	3.31	3.36	3.01	3.41	3.22	3.05	3.37	3.22	3.09	3.33	3.22	1.36	
QUOTE TERRENO	100.78	100.72	100.73	100.62	100.47	100.54	100.47	100.52	100.53	100.51	100.65	100.65	100.65	100.69
PROGRESSIVE PROGETTO						-4.83		0.24						
PARZIALI PROGETTO						5.07		1.50						
QUOTE PROGETTO						100.63		100.46						

PROFILO rampa4

SEZIONE R4S10_18

PROGRESSIVA 300.00

A RILEVATO m² 0.26
 B STERRO m² 1.02
 D BASE m² 0.46
 E FONDAZIONE m² 1.11
 SC SCOTICO m² 3.24
 a USURA m 5.61
 b BINDER m 5.61

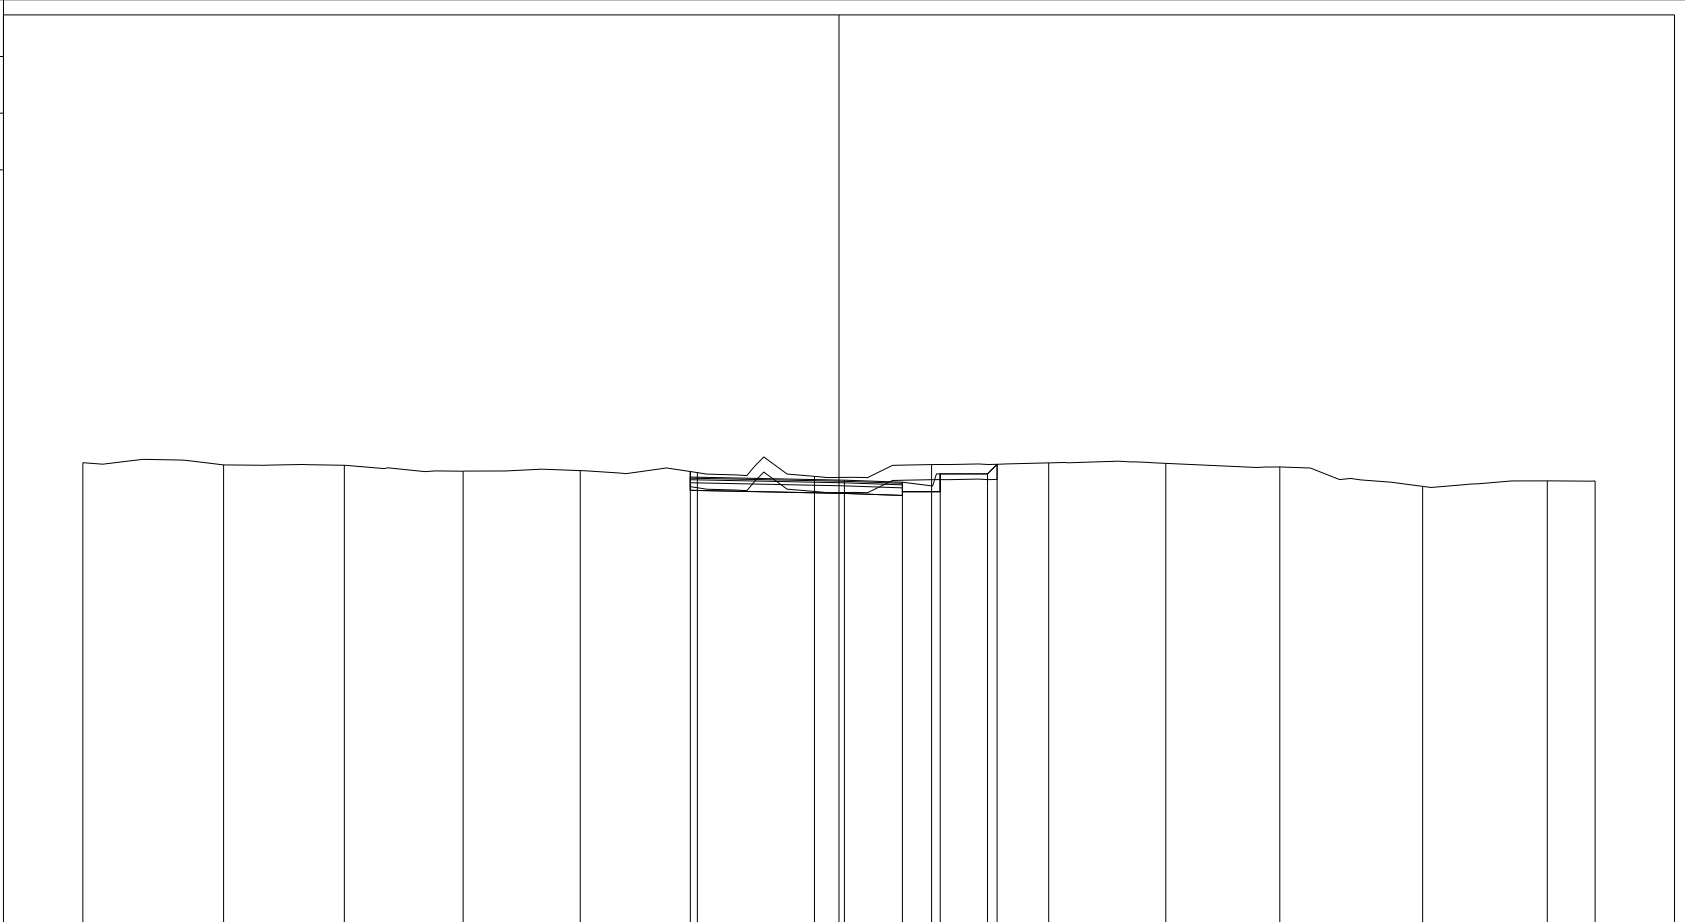

88.56

200 200


PROGRESSIVE TERRENO	-20.00	-16.28	-13.08	-9.94	-6.84	-3.75	-0.65	2.45	5.55	8.64	11.66	15.44	18.73	20.00
PARZIALI TERRENO		3.72	3.20	3.14	3.10	3.09	3.10	3.10	3.10	3.09	3.02	3.78	3.29	1.27
QUOTE TERRENO	100.91	100.86	100.85	100.69	100.70	100.65	100.55	100.86	100.91	100.90	100.80	100.29	100.43	100.43
PROGRESSIVE PROGETTO						-3.93	0.14	1.68	2.68	3.93	4.18			
PARZIALI PROGETTO						4.07	1.54	1.00	1.25	0.25				
QUOTE PROGETTO						100.53	100.45	100.40	100.62	100.62	100.87			

PROFILO rampa4

SEZIONE R4S10_19

PROGRESSIVA 320.00

A RILEVATO m² 0.43
 B STERRO m² 1.64
 D BASE m² 0.43
 E FONDAZIONE m² 1.09
 SC SCOTICO m² 3.10
 a USURA m 5.43
 b BINDER m 5.43

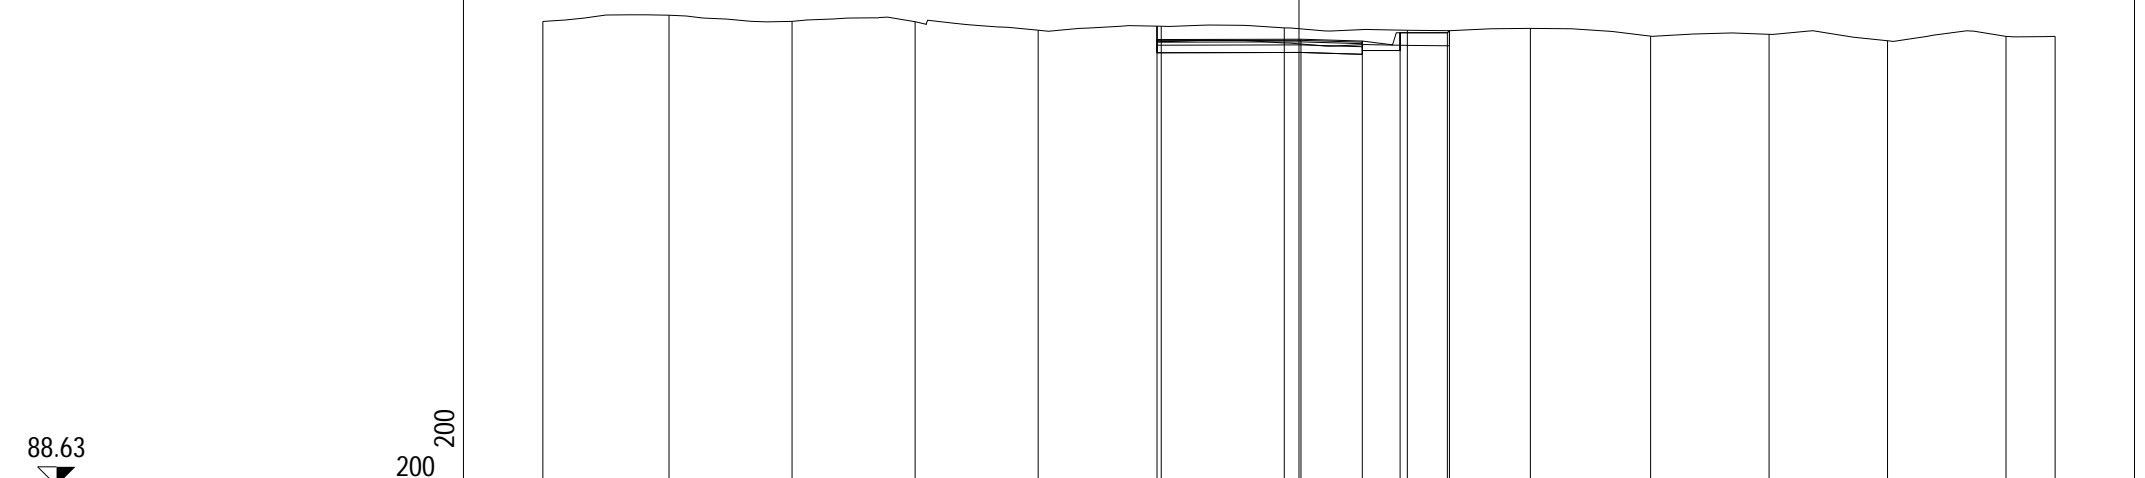


PROGRESSIVE TERRENO	-20.00	-16.66	-13.41	-10.15	-6.90	-3.64	-0.39	2.87	6.12	9.30	12.43	15.57	18.70	20.00
PARZIALI TERRENO		3.34	3.25	3.26	3.25	3.26	3.25	3.26	3.25	3.18	3.13	3.14	3.13	1.30
QUOTE TERRENO	100.91	101.08	100.91	100.90	100.68	100.78	100.74	100.68	100.73	100.52	100.57	100.40	100.52	100.52
PROGRESSIVE PROGETTO						-3.76	0.05	1.67	2.67	3.92	3.98			
PARZIALI PROGETTO							3.81	1.62	1.00	1.25	0.06			
QUOTE PROGETTO						100.43	100.44	100.39	100.61	100.61	100.67			

PROFILO rampa4

SEZIONE R4S10_20

PROGRESSIVA 340.33

A RILEVATO m² 0.38
 B STERRO m² 1.82
 D BASE m² 0.41
 E FONDAZIONE m² 1.07
 SC SCOTICO m² 3.09
 a USURA m 5.29
 b BINDER m 5.29

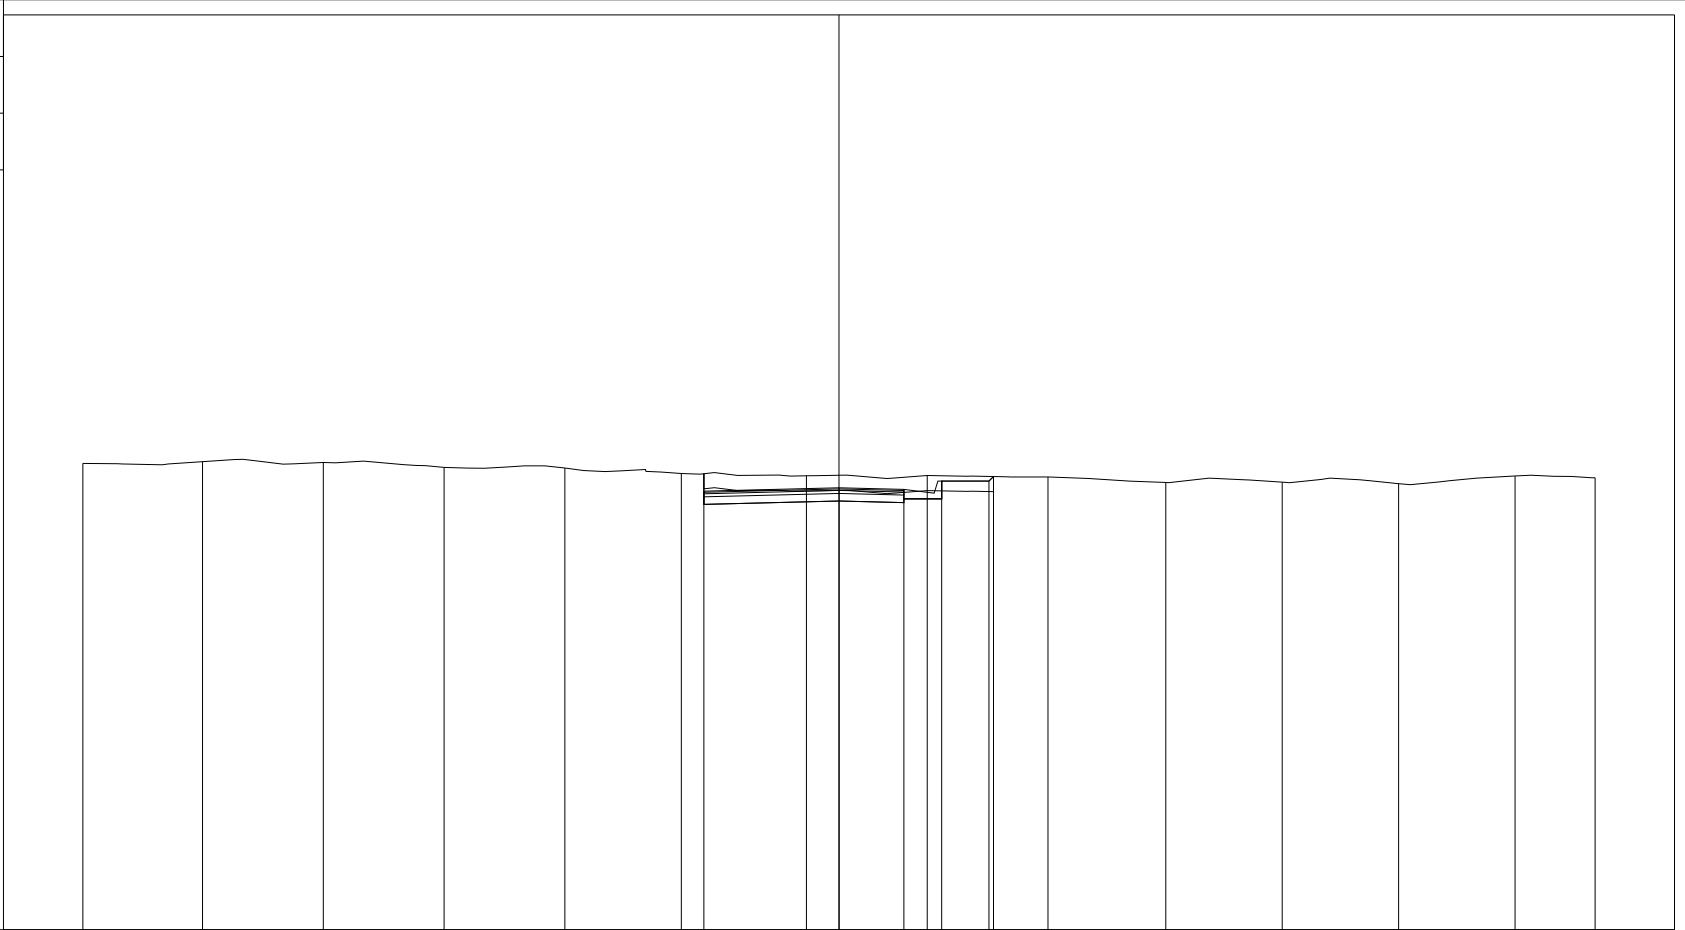

88.74

200 200


PROGRESSIVE TERRENO	-20.00	-16.83	-13.64	-10.44	-7.25	-4.17	-0.86	2.33	5.53	8.64	11.72	14.80	17.88	20.00
PARZIALI TERRENO		3.17	3.19	3.20	3.19	3.08	3.31	3.19	3.20	3.11	3.08	3.08	3.08	2.12
QUOTE TERRENO	101.07	101.12	101.10	100.97	100.95	100.81	100.75	100.76	100.72	100.57	100.58	100.54	100.74	100.70
PROGRESSIVE PROGETTO						-3.57	0.00	1.72	2.72	3.97	4.09			
PARZIALI PROGETTO						3.57	1.72	1.00	1.25	0.12				
QUOTE PROGETTO						100.34	100.43	100.39	100.61	100.61	100.73			

PROFILO rampa4

SEZIONE R4S10_21

PROGRESSIVA 361.14

A RILEVATO m² 0.36
 B STERRO m² 1.78
 D BASE m² 0.42
 E FONDAZIONE m² 1.05
 SC SCOTICO m² 3.06
 a USURA m 5.25
 b BINDER m 5.25

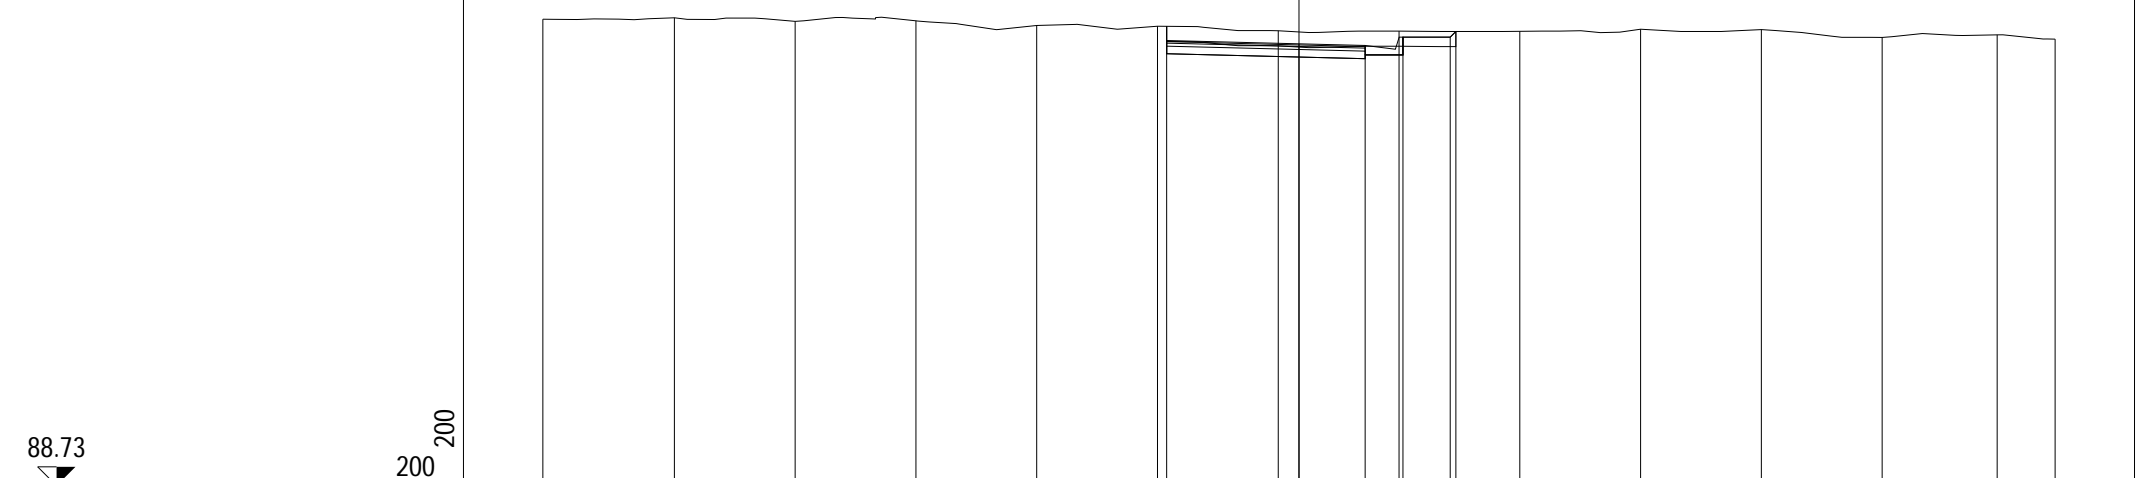

88.73

200 200

PROGRESSIVE TERRENO	-20.00	-16.52	-13.33	-10.13	-6.94	-3.74	-0.55	2.65	5.84	9.04	12.23	15.42	18.47	20.00
PARZIALI TERRENO	3.48	3.19	3.20	3.19	3.20	3.19	3.20	3.19	3.20	3.19	3.19	3.05	1.53	
QUOTE TERRENO	101.07	101.11	101.01	101.03	100.90	100.88	100.77	100.76	100.75	100.81	100.80	100.59	100.66	100.54
PROGRESSIVE PROGETTO						-3.50	0.00	1.75	2.75	4.00	4.15			
PARZIALI PROGETTO						3.50	1.75	1.00	1.25	0.15				
QUOTE PROGETTO						100.51	100.42	100.38	100.60	100.60	100.75			