

**CORRIDOIO PLURIMODALE ADRIATICO
ITINERARIO MAGLIE - SANTA MARIA DI LEUCA**

S.S. N° 275 "DI S. MARIA DI LEUCA"

LAVORI DI AMMODERNAMENTO E ADEGUAMENTO ALLA SEZ. B DEL D.M. 5.11.2001

S.S. 16 dal km 981+700 al km 985+386 - S.S. 275 dal Km 0+000 al km 37+000

1° Lotto: Dal Km 0+000 di prog. al Km 23+300 di prog.

PROGETTO DEFINITIVO

COD. BA283

PROGETTAZIONE: ANAS - COORDINAMENTO TERRITORIALE ADRIATICA

I PROGETTISTI

Ing. Alberto SANCHIRICO – Progettista e Coordinatore
Ing. Simona MASCIULLO – Progettista

COLLABORATORI

Geom. Andrea DELL'ANNA
Geom. Massimo MARTANO
Geom. Giuseppe CALO'

IL GEOLOGO

Dott. Pasquale SCORCIA

IL COORDINATORE DELLA SICUREZZA IN FASE DI PROGETTAZIONE

Ing. Alberto SANCHIRICO

IL RESPONSABILE DEL PROCEDIMENTO

Ing. Gianfranco PAGLIALUNGA

RESPONSABILE PROJECT MANAGEMENT PUGLIA

Ing. Nicola MARZI

ATTIVITA' DI SUPPORTO



Via Amendola 172/c - BARI
Direttore Tecnico
Prof. Ing. Matteo Ranieri

– Particolari Costruttivi e Decorativi
– Computi Metrici

PROGETTO STRADALE

SVINCOLO 10 – SURANO RUFFANO

SEZIONI TRASVERSALI – RAMPA 5

CODICE PROGETTO

PROGETTO LIV. PROG. N. PROG.

L0503A D 1701

NOME FILE

V00_SV10_TRA_SZ01-10_A.dwg

CODICE
ELAB.

V00SV10TRASZ06

REVISIONE

SCALA:

A

1:200

A

REVISIONE DEL PROGETTO DEFINITIVO

Giugno 2018

REV.

DESCRIZIONE

DATA

REDATTO

VERIFICATO


APPROVATO

PROFILO rampa5

SEZIONE R5S10_1

PROGRESSIVA 0.00

A RILEVATO m² 4.50
 D BASE m² 0.42
 E FONDAZIONE m² 1.12
 SC SCOTICO m² 2.83
 a USURA m 5.25
 b BINDER m 5.25
 v VEGETALE m 2.49

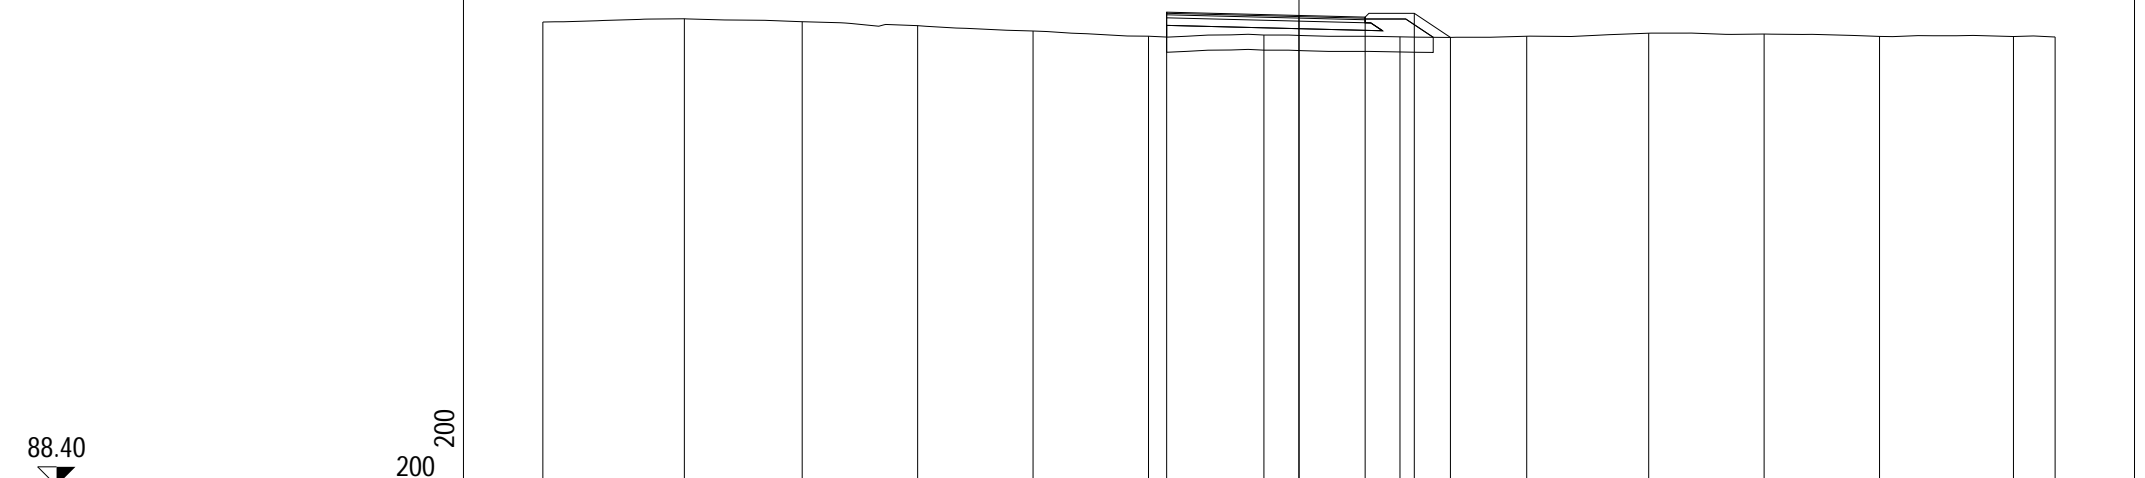


PROGRESSIVE TERRENO	-20.00	-16.26	-13.14	-10.09	-7.03	-3.98	-0.93	2.67	6.02	9.25	12.30	15.36	18.90	20.00
PARZIALI TERRENO		3.74	3.12	3.05	3.06	3.05	3.05	3.60	3.35	3.23	3.05	3.06	3.54	1.10
QUOTE TERRENO	100.67	100.75	100.67	100.57	100.43	100.29	100.32	100.27	100.29	100.37	100.35	100.29	100.28	100.27
PROGRESSIVE PROGETTO						-3.50	0.00	1.75	3.05	4.01				
PARZIALI PROGETTO							3.50	1.75	1.30	0.96				
QUOTE PROGETTO						100.93	100.84	100.80	100.90	100.26				

PROFILO rampa5

SEZIONE R5S10_2

PROGRESSIVA 16.81

A RILEVATO m² 4.53
 D BASE m² 0.41
 E FONDAZIONE m² 1.07
 SC SCOTICO m² 2.79
 a USURA m 5.08
 b BINDER m 5.08
 v VEGETALE m 2.57

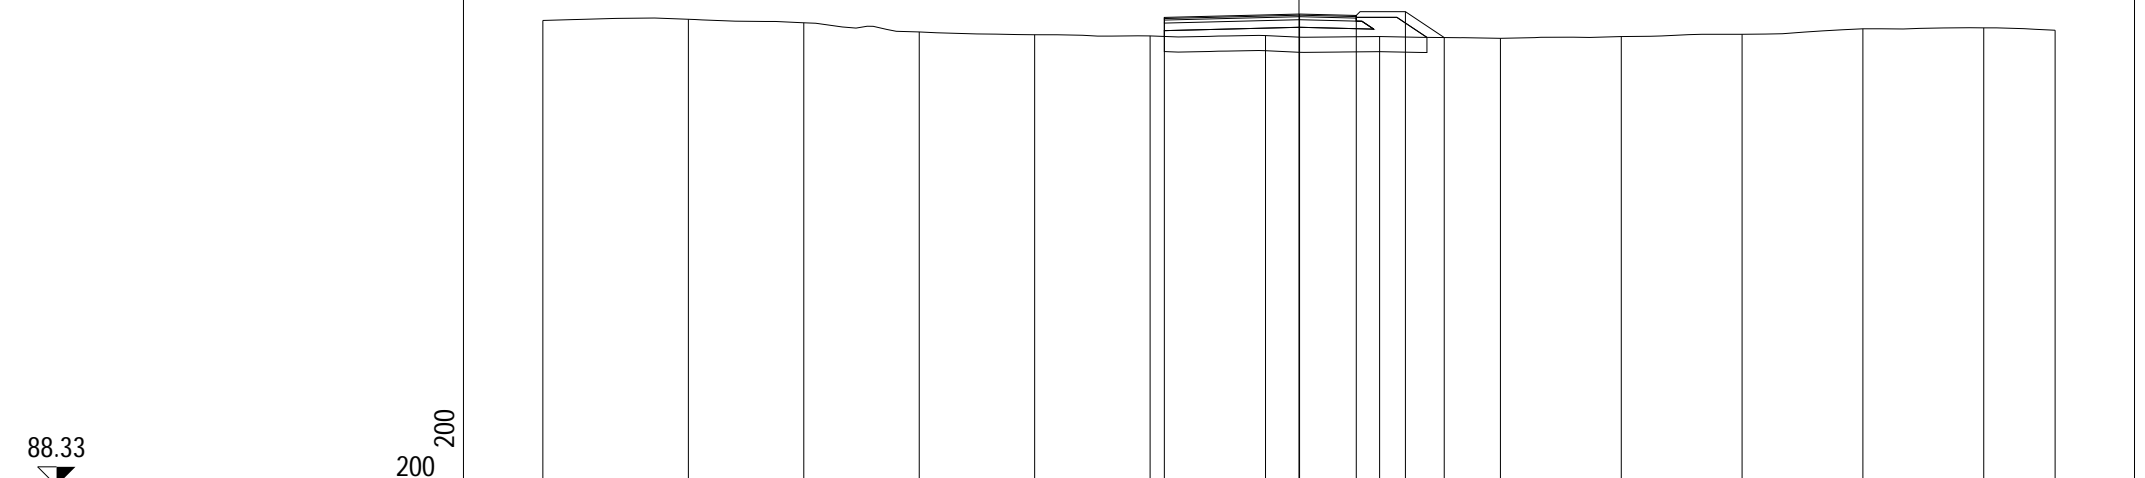

88.33

200 200


PROGRESSIVE TERRENO	-20.00	-16.15	-13.10	-10.04	-6.99	-3.94	-0.89	2.13	5.33	8.52	11.72	14.92	18.11	20.00
PARZIALI TERRENO		3.85	3.05	3.06	3.05	3.05	3.05	3.02	3.20	3.19	3.20	3.20	3.19	1.89
QUOTE TERRENO	100.64	100.67	100.58	100.33	100.26	100.23	100.24	100.21	100.17	100.21	100.27	100.42	100.44	100.38
PROGRESSIVE PROGETTO						-3.56	0.02	1.52	2.82	3.84				
PARZIALI PROGETTO							3.58	1.50	1.30	1.02				
QUOTE PROGETTO						100.72	100.81	100.77	100.87	100.19				

PROFILO rampa5

SEZIONE R5S10_3

PROGRESSIVA 40.00

A RILEVATO m² 2.39
 D BASE m² 0.44
 E FONDAZIONE m² 1.15
 SC SCOTICO m² 2.75
 a USURA m 5.49
 b BINDER m 5.49
 v VEGETALE m 1.92

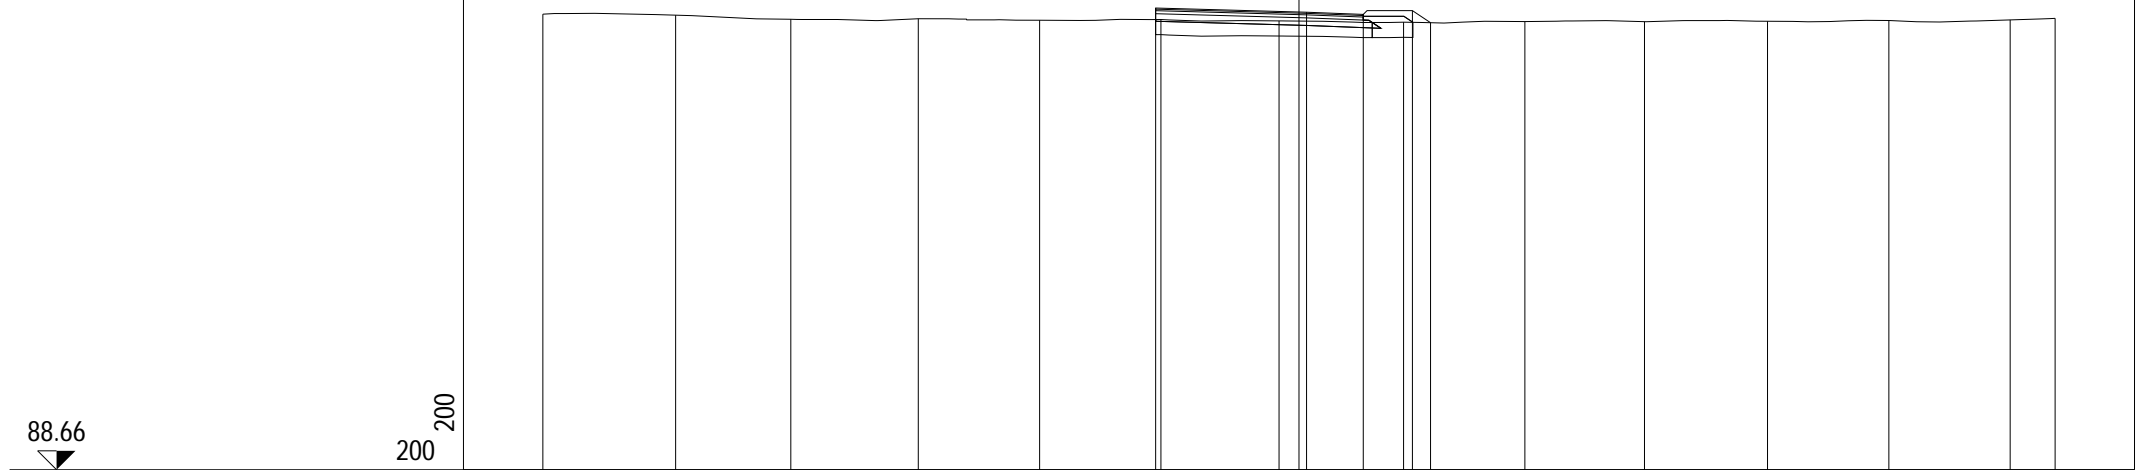


PROGRESSIVE TERRENO	-20.00	-16.49	-13.44	-10.07	-6.86	-3.65	-0.53	2.77	5.97	9.14	12.39	15.60	18.81	20.00
PARZIALI TERRENO		3.51	3.05	3.37	3.21	3.21	3.12	3.30	3.20	3.17	3.25	3.21	3.21	1.19
QUOTE TERRENO	100.71	100.68	100.58	100.59	100.55	100.57	100.53	100.50	100.51	100.51	100.52	100.54	100.56	100.60
PROGRESSIVE PROGETTO						-3.79	0.20	1.70	3.00	3.48				
PARZIALI PROGETTO						3.99	1.50	1.30	0.48					
QUOTE PROGETTO						100.87	100.76	100.70	100.80	100.48				

PROFILO rampa5

SEZIONE R5S10_4

PROGRESSIVA 46.51

A RILEVATO m² 2.44
 D BASE m² 0.45
 E FONDAZIONE m² 1.18
 SC SCOTICO m² 2.74
 a USURA m 5.61
 b BINDER m 5.61
 v VEGETALE m 1.78

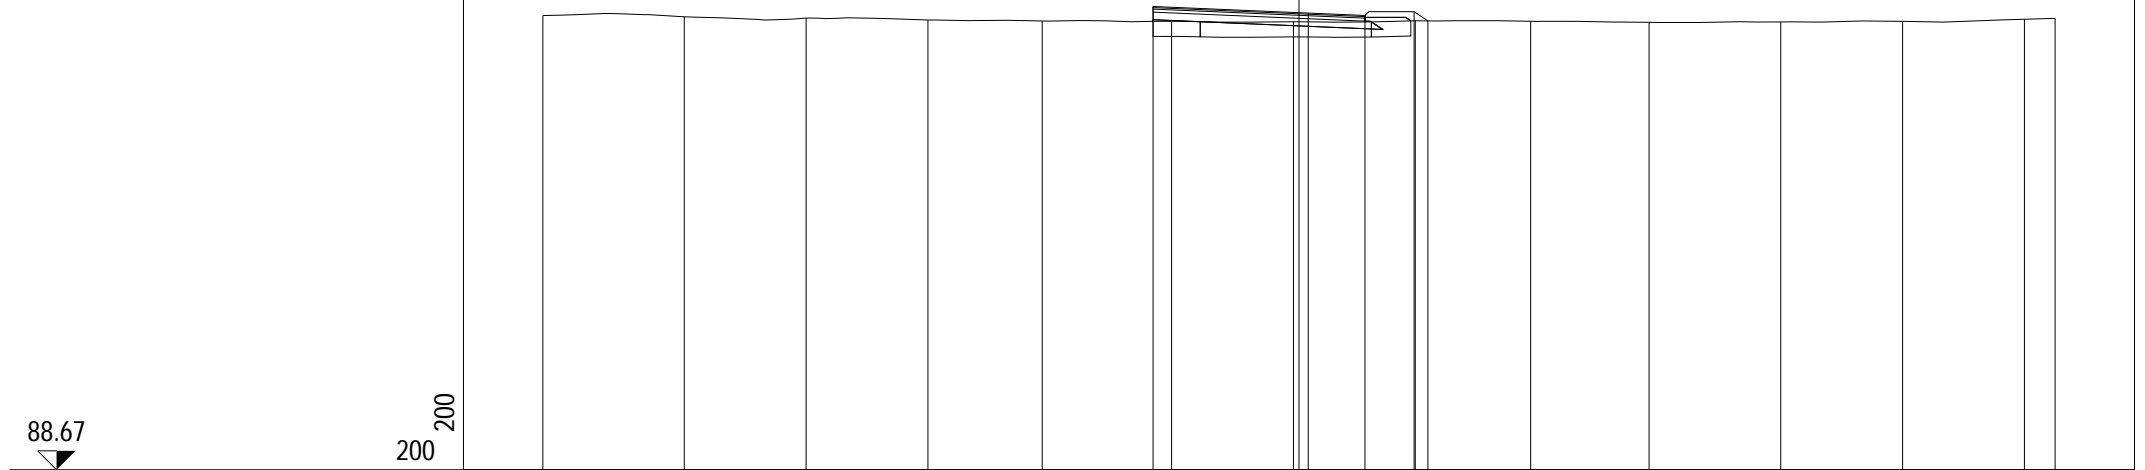

88.67

200
200


PROGRESSIVE TERRENO	-20.00	-16.26	-13.04	-9.81	-6.79	-3.37	-0.15	3.08	6.13	9.26	12.74	15.97	19.19	20.00
PARZIALI TERRENO		3.74	3.22	3.23	3.02	3.42	3.22	3.23	3.05	3.13	3.48	3.23	3.22	0.81
QUOTE TERRENO	100.68	100.65	100.62	100.57	100.54	100.53	100.52	100.55	100.53	100.51	100.51	100.53	100.59	100.61
PROGRESSIVE PROGETTO						-3.86	0.25	1.75	3.05	3.41				
PARZIALI PROGETTO						4.11	1.50	1.30	0.36					
QUOTE PROGETTO						100.92	100.75	100.69	100.79	100.54				

PROFILO rampa5

SEZIONE R5S10_5

PROGRESSIVA 60.00

A RILEVATO m² 2.76
 D BASE m² 0.54
 E FONDAZIONE m² 1.42
 SC SCOTICO m² 2.75
 a USURA m 6.77
 b BINDER m 6.77
 v VEGETALE m 1.80

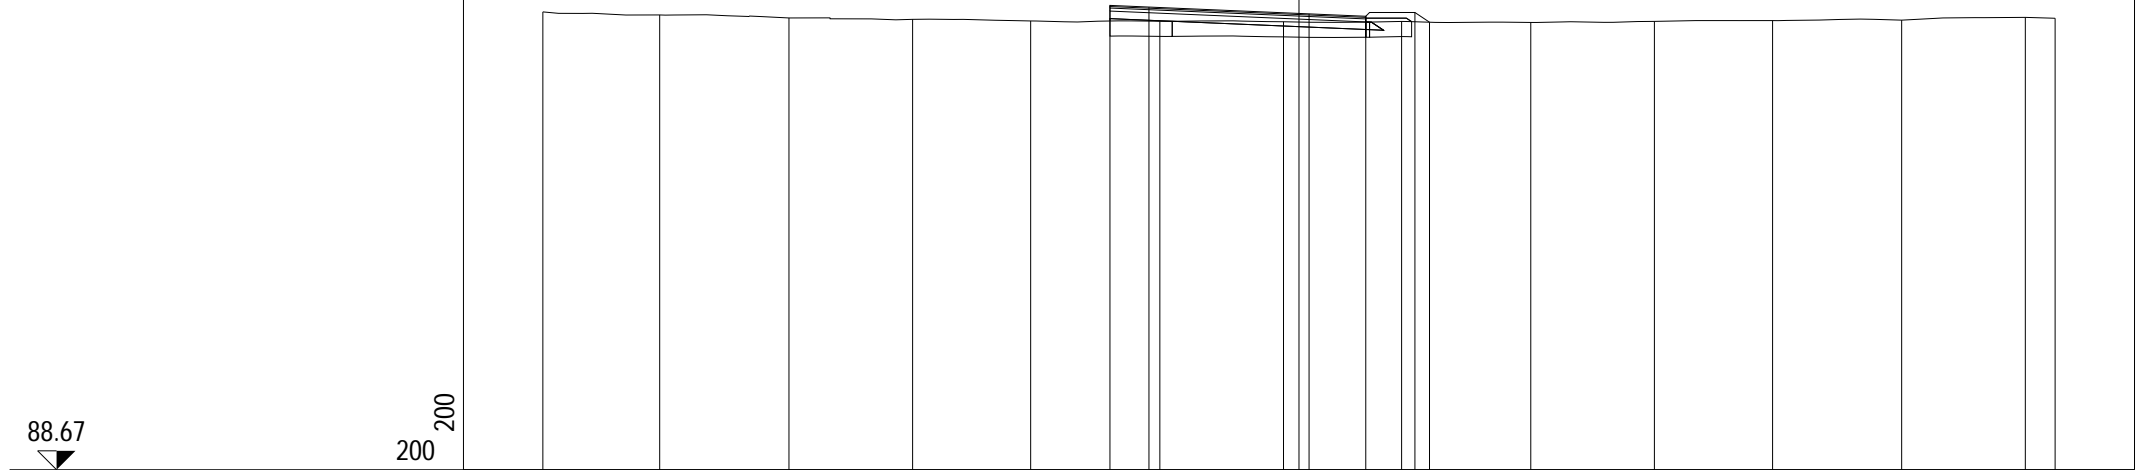

88.67

200 200


PROGRESSIVE TERRENO	-20.00	-16.91	-13.49	-10.22	-7.10	-3.68	-0.41	2.71	6.13	9.40	12.53	15.94	19.21	20.00
PARZIALI TERRENO		3.09	3.42	3.27	3.12	3.42	3.27	3.12	3.42	3.27	3.13	3.41	3.27	0.79
QUOTE TERRENO	100.78	100.70	100.62	100.58	100.54	100.53	100.52	100.53	100.50	100.53	100.55	100.56	100.64	100.61
PROGRESSIVE PROGETTO						-5.00	-3.97	0.27	1.77	3.07	3.45			
PARZIALI PROGETTO						1.03	4.24	1.50	1.30	0.38				
QUOTE PROGETTO						100.95	100.91	100.73	100.67	100.77	100.51			

PROFILO rampa5

SEZIONE R5S10_6

PROGRESSIVA 80.00

A RILEVATO m² 6.50
 D BASE m² 0.54
 E FONDAZIONE m² 1.48
 SC SCOTICO m² 4.10
 a USURA m 6.77
 b BINDER m 6.77
 v VEGETALE m 4.83

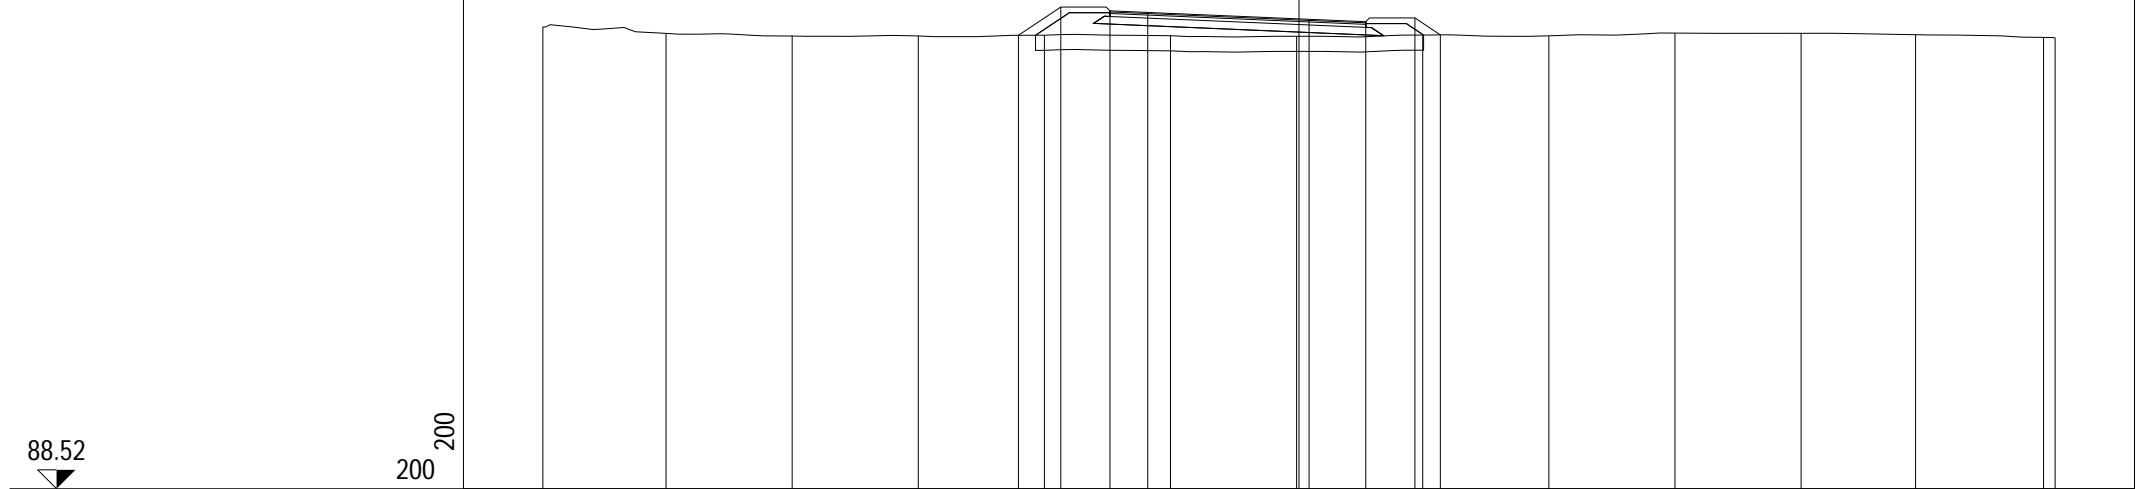

88.52

200 200


PROGRESSIVE TERRENO	-20.00	-16.74	-13.41	-10.07	-6.73	-3.40	-0.06	3.27	6.61	9.95	13.28	16.31	19.69	20.00
PARZIALI TERRENO		3.26	3.33	3.34	3.34	3.33	3.34	3.33	3.34	3.34	3.33	3.03	3.38	0.31
QUOTE TERRENO	100.74	100.57	100.50	100.50	100.52	100.50	100.49	100.52	100.50	100.57	100.57	100.53	100.46	100.45
PROGRESSIVE PROGETTO					-7.42	-6.30	-5.00	-4.00	0.27	1.77	3.07	3.74		
PARZIALI PROGETTO					1.12	1.30	1.00	4.27	1.50	1.30	0.67			
QUOTE PROGETTO					100.51	101.26	101.16	101.12	100.94	100.87	100.97	100.53		

PROFILO rampa5

SEZIONE R5S10_7

PROGRESSIVA 100.00

A RILEVATO m² 13.23
 D BASE m² 0.54
 E FONDAZIONE m² 1.47
 SC SCOTICO m² 4.85
 a USURA m 6.77
 b BINDER m 6.77
 v VEGETALE m 6.99

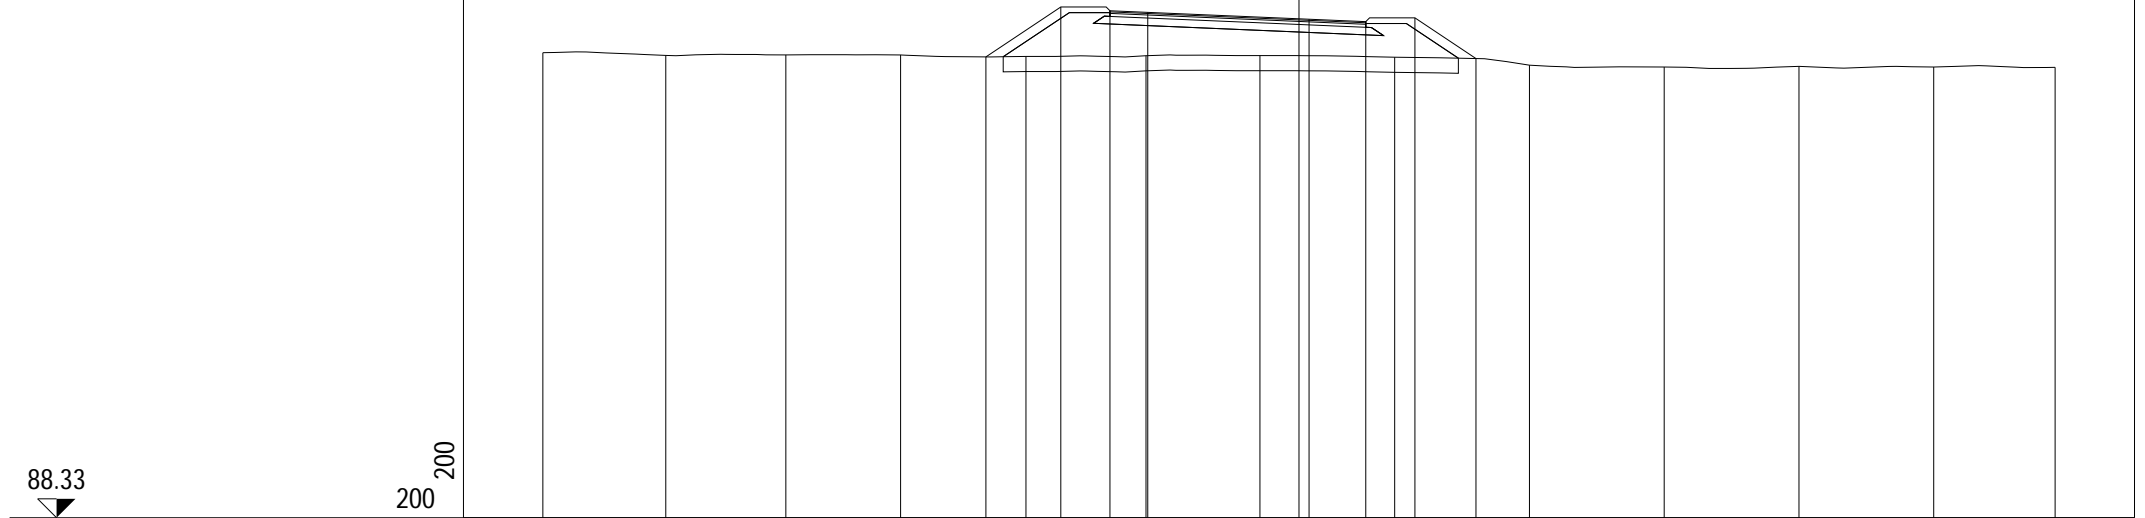

88.33

200 200


PROGRESSIVE TERRENO	-20.00	-16.75	-13.57	-10.54	-7.22	-4.05	-1.03	2.53	6.10	9.66	13.22	16.79	20.00
PARZIALI TERRENO		3.25	3.18	3.03	3.32	3.17	3.02	3.56	3.57	3.56	3.56	3.57	3.21
QUOTE TERRENO	100.63	100.56	100.57	100.57	100.53	100.55	100.55	100.51	100.30	100.25	100.27	100.25	100.24
PROGRESSIVE PROGETTO					-8.28	-6.30	-5.00	-4.00	0.27	1.77	3.07	4.68	
PARZIALI PROGETTO					1.98	1.30	1.00	4.27	1.50	1.30	1.61		
QUOTE PROGETTO					100.52	101.84	101.74	101.70	101.52	101.45	101.55	100.48	

PROFILO rampa5

SEZIONE R5S10_8

PROGRESSIVA 120.00

A RILEVATO m² 32.63
 D BASE m² 0.54
 E FONDAZIONE m² 1.48
 SC SCOTICO m² 6.29
 a USURA m 6.77
 b BINDER m 6.77
 v VEGETALE m 11.47

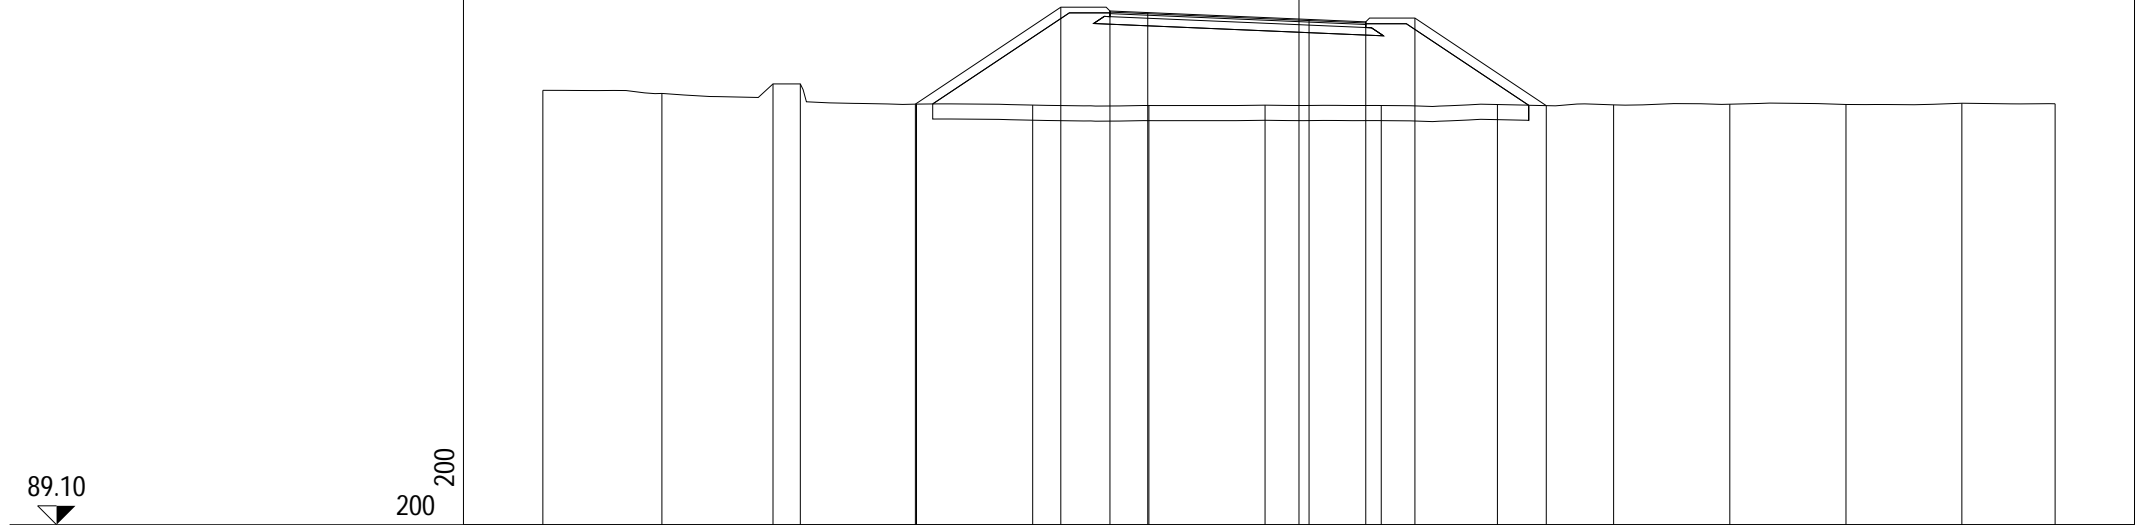

89.10

200 200


PROGRESSIVE TERRENO	-20.00	-16.85	-13.91	-13.19	-10.12	-7.04	-3.97	-0.90	2.18	5.25	8.32	11.40	14.47	17.53	20.00
PARZIALI TERRENO		3.15	2.94	0.72	3.07	3.08	3.07	3.07	3.08	3.07	3.07	3.08	3.07	3.06	2.47
QUOTE TERRENO	100.59	100.51	102.24	100.76	100.23	100.20	100.19	100.20	100.19	100.22	100.21	100.22	100.22	100.25	100.24
PROGRESSIVE PROGETTO					-10.15	-6.30	-5.00	-4.00	0.27	1.77	3.07	6.54			
PARZIALI PROGETTO					3.85	1.30	1.00	4.27	1.50	1.30	3.47				
QUOTE PROGETTO					100.23	102.79	102.69	102.65	102.47	102.40	102.50	100.19			

PROFILO rampa5

SEZIONE R5S10_9

PROGRESSIVA 144.30

A RILEVATO m² 59.23
 D BASE m² 0.54
 E FONDAZIONE m² 1.47
 SC SCOTICO m² 7.93
 a USURA m 6.77
 b BINDER m 6.78
 v VEGETALE m 16.33

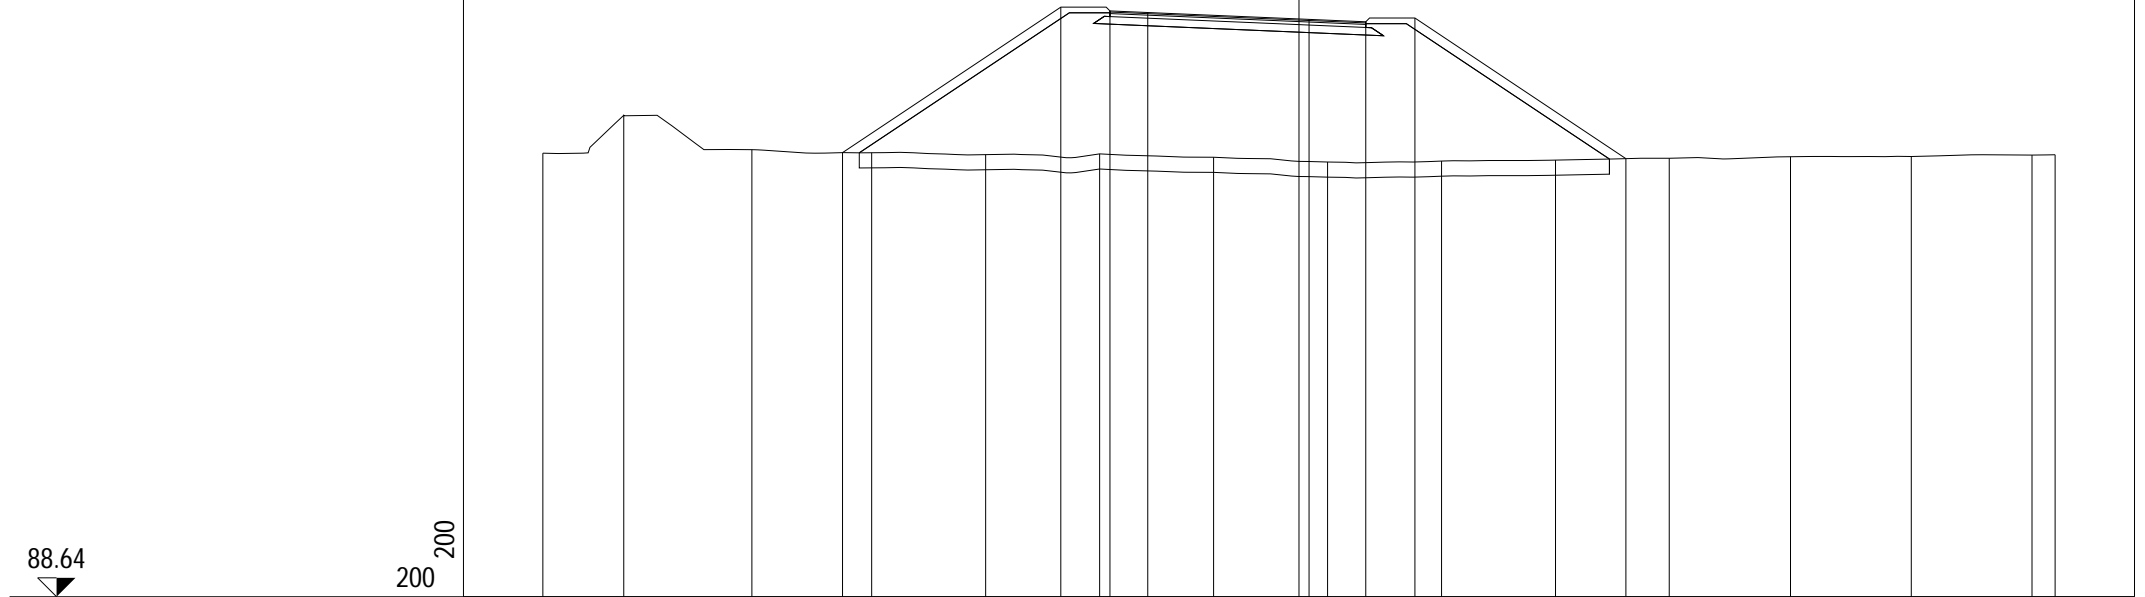

88.64

200 200


PROGRESSIVE TERRENO	-20.00	-17.86	-14.47	-11.30	-8.29	-5.27	-2.26	0.76	3.77	6.79	9.79	13.00	16.20	19.39	20.00
PARZIALI TERRENO	2.14	3.39	3.17	3.01	3.02	3.01	3.02	3.01	3.02	3.00	3.21	3.20	3.19	0.61	
QUOTE TERRENO	100.37	101.38	100.47	100.38	100.33	100.35	100.27	100.14	100.16	100.19	100.24	100.28	100.29	100.32	100.33
PROGRESSIVE PROGETTO				-12.07		-6.30	-5.00	-4.00	0.27	1.77	3.07			8.65	
PARZIALI PROGETTO					5.77	1.30	1.00	4.27	1.50	1.30	5.58				
QUOTE PROGETTO				100.39		104.24	104.14	104.09	103.91	103.85	103.95			100.23	

PROFILO rampa5

SEZIONE R5S10_10

PROGRESSIVA 160.00

A RILEVATO m² 82.19
 D BASE m² 0.54
 E FONDAZIONE m² 1.48
 SC SCOTICO m² 10.09
 a USURA m 6.77
 b BINDER m 6.77
 v VEGETALE m 22.49

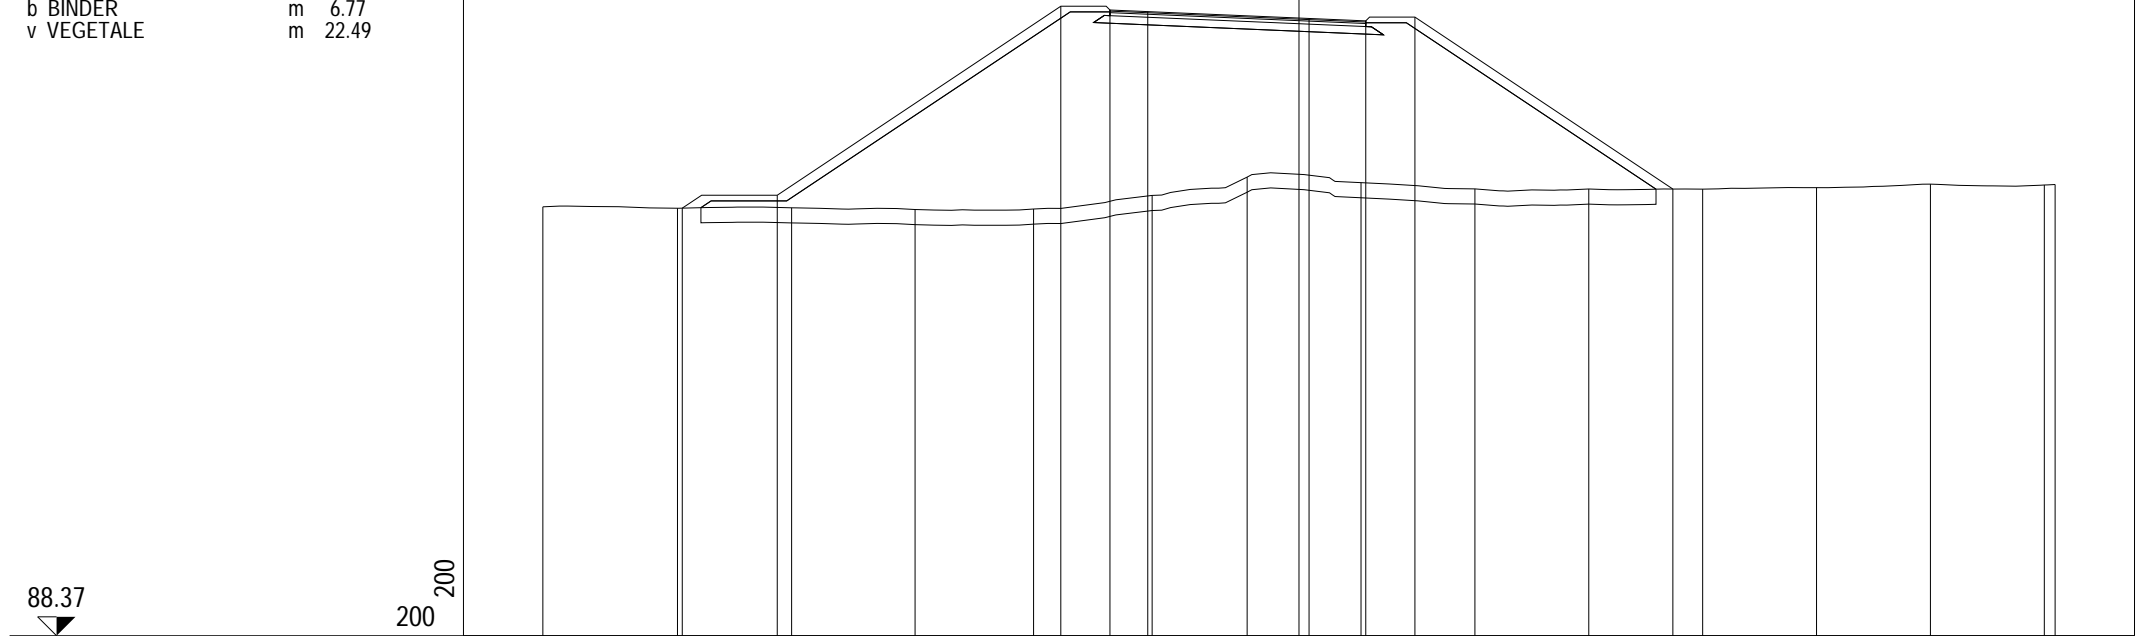

PROGRESSIVE TERRENO	-20.00	-16.44	-13.42	-10.15	-7.02	-3.88	-1.37	1.64	4.65	7.67	10.68	13.69	16.70	19.71	20.00
PARZIALI TERRENO	3.56	3.02	3.27	3.13	3.14	2.51	3.01	3.01	3.02	3.01	3.01	3.01	3.01	3.01	0.29
QUOTE TERRENO	99.72	99.68	99.69	99.64	99.66	100.02	101.12	100.36	100.19	100.19	100.18	100.22	100.32	100.29	100.31
PROGRESSIVE PROGETTO		-16.31	-13.80		-6.30	-5.00	-4.00	0.27	1.77	3.07	9.89				
PARZIALI PROGETTO		2.51		7.50	1.30	1.00	4.27	1.50	1.30	6.82					
QUOTE PROGETTO		99.68	100.02		105.02	104.92	104.88	104.70	104.63	104.73	100.19				


PROFILO rampa5

SEZIONE R5S10_11

PROGRESSIVA 180.00

A RILEVATO m² 111.00
 D BASE m² 0.55
 E FONDAZIONE m² 1.47
 SC SCOTICO m² 11.73
 a USURA m 6.77
 b BINDER m 6.77
 v VEGETALE m 26.34

87.99
 200 200

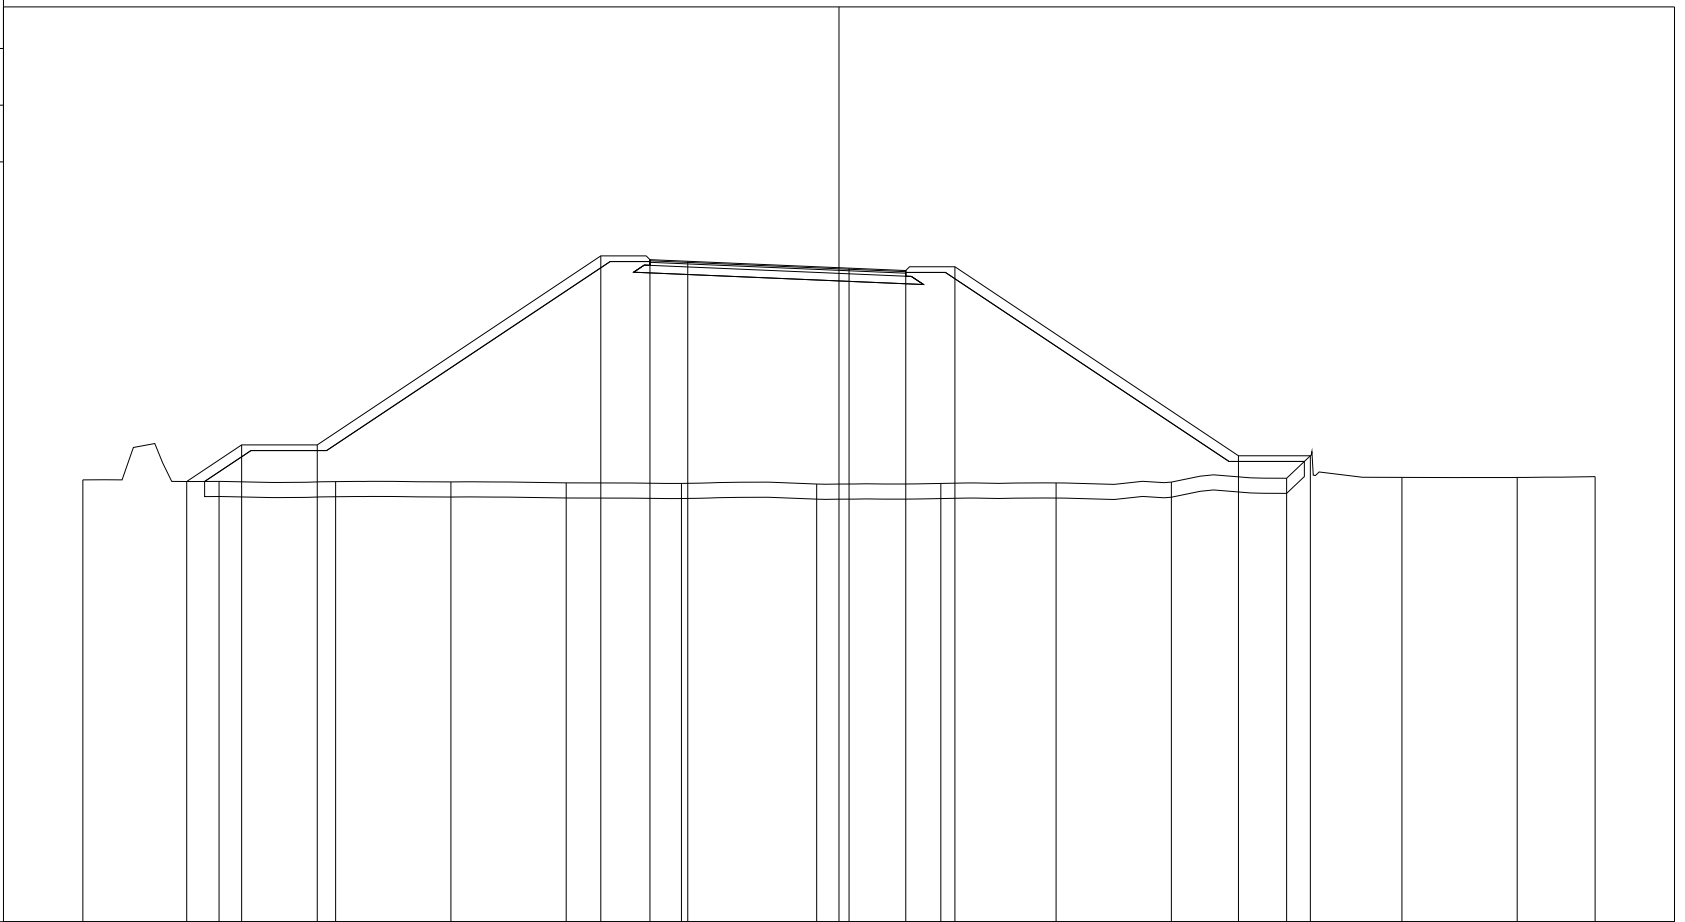

PROGRESSIVE TERRENO	-20.00	-16.40	-13.31	-10.26	-7.22	-4.17	-0.59	2.69	5.74	8.79	11.84	14.89	17.94	20.00
PARZIALI TERRENO	3.60	3.09	3.05	3.04	3.05	3.58	3.28	3.05	3.05	3.05	3.05	3.05	2.06	
QUOTE TERRENO	99.68	99.64	99.63	99.62	99.60	99.58	99.57	99.58	99.60	99.62	99.72	99.74	99.74	99.76
PROGRESSIVE PROGETTO		-17.25	-15.80	-13.80	-6.30	-5.00	-4.00	0.27	1.77	3.07	10.57	12.47		
PARZIALI PROGETTO		1.45	2.00	7.50	1.30	1.00	4.27	1.50	1.30	7.50	1.90			
QUOTE PROGETTO		99.63	100.60	100.60	105.60	105.50	105.46	105.28	105.22	105.32	100.32	100.32		


PROFILO rampa5

SEZIONE R5S10_12

PROGRESSIVA 200.00

A RILEVATO m² 115.22
 D BASE m² 0.55
 E FONDAZIONE m² 1.46
 SC SCOTICO m² 11.97
 a USURA m 6.77
 b BINDER m 6.77
 v VEGETALE m 27.85

87.85
 200 200

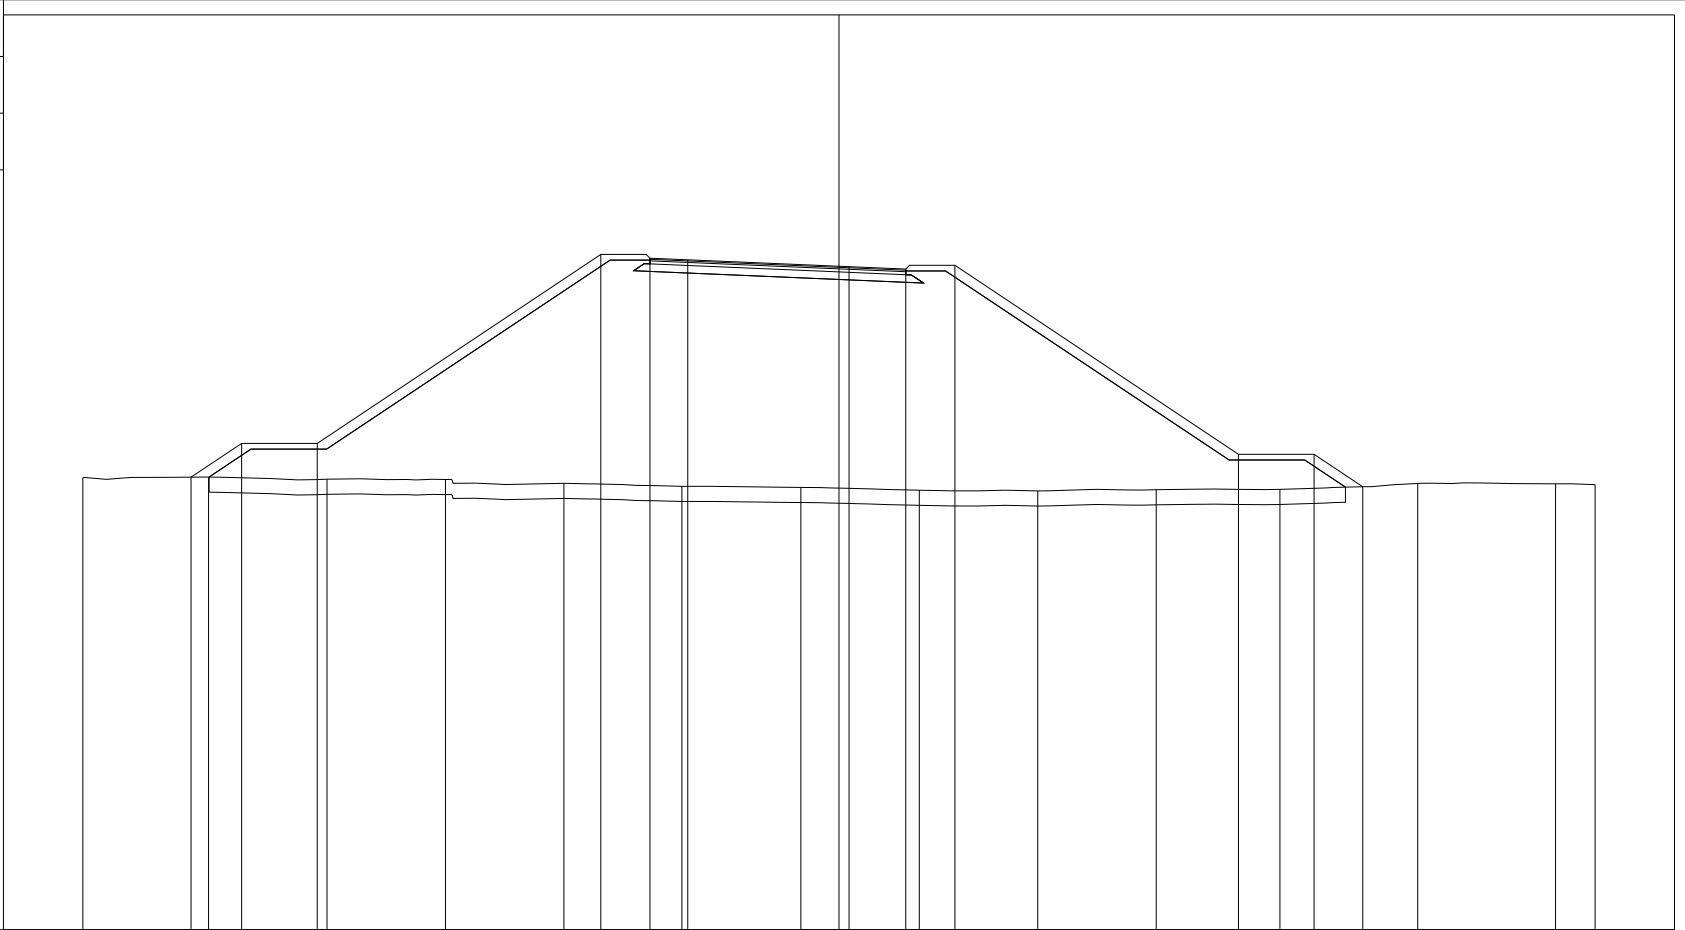

PROGRESSIVE TERRENO	-20.00	-16.68	-13.54	-10.41	-7.28	-4.16	-1.01	2.12	5.26	8.39	11.66	15.31	18.95	20.00
PARZIALI TERRENO		3.32	3.14	3.13	3.13	3.12	3.15	3.13	3.14	3.13	3.27	3.65	3.64	1.05
QUOTE TERRENO	99.81	99.83	99.77	99.76	100.29	99.58	99.55	99.48	99.46	99.49	99.50	99.66	99.65	99.62
PROGRESSIVE PROGETTO		-17.14	-15.80	-13.80	-6.30	-5.00	-4.00	0.27	1.77	3.07	10.57	12.57	13.85	
PARZIALI PROGETTO		1.34	2.00	7.50	1.30	1.00	4.27	1.50	1.30	7.50	2.00	1.28		
QUOTE PROGETTO		99.82	100.71	100.71	105.71	105.61	105.57	105.39	105.33	105.43	100.43	100.43	99.57	


PROFILO rampa5

SEZIONE R5S10_13

PROGRESSIVA 220.00

A RILEVATO m² 104.17
 D BASE m² 0.55
 E FONDAZIONE m² 1.47
 SC SCOTICO m² 11.64
 a USURA m 6.77
 b BINDER m 6.77
 v VEGETALE m 26.79

87.70
 200 200

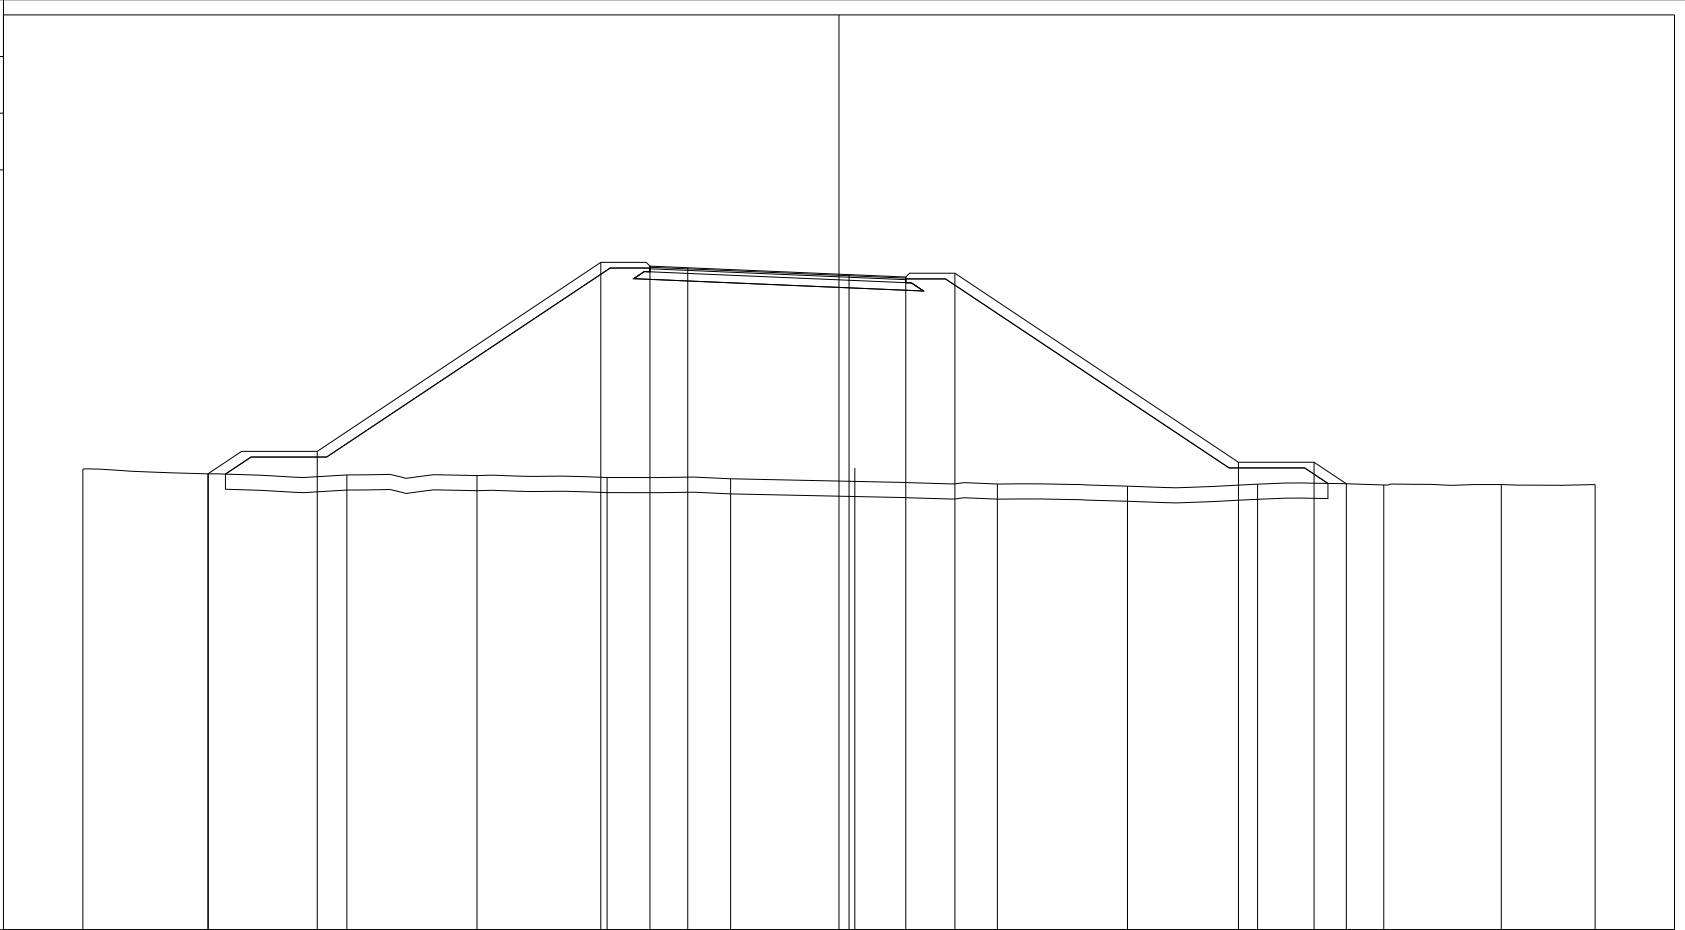

PROGRESSIVE TERRENO	-20.00	-16.68	-13.02	-9.57	-6.13	-2.87	0.42	4.19	7.63	11.07	14.41	17.52	20.00
PARZIALI TERRENO	3.32	3.66	3.45	3.44	3.26	3.29	3.77	3.44	3.44	3.34	3.11	2.48	
QUOTE TERRENO	99.89	99.76	99.73	99.71	99.66	99.63	99.92	99.49	99.43	99.49	99.46	99.48	99.48
PROGRESSIVE PROGETTO		-16.69	-13.80		-6.30	-5.00	-4.00	0.27	1.77	3.07	10.57	12.57	13.42
PARZIALI PROGETTO		2.89		7.50	1.30	1.00	4.27	1.50	1.30	7.50	2.00	0.85	
QUOTE PROGETTO		99.76	100.35		105.35	105.25	105.21	105.03	104.97	105.07	100.07	100.07	99.50


PROFILO rampa5

SEZIONE R5S10_14

PROGRESSIVA 242.09

A RILEVATO m² 56.10
 D BASE m² 0.54
 E FONDAZIONE m² 1.41
 SC SCOTICO m² 6.04
 a USURA m 6.76
 b BINDER m 6.76
 v VEGETALE m 10.32

87.55
 200 200

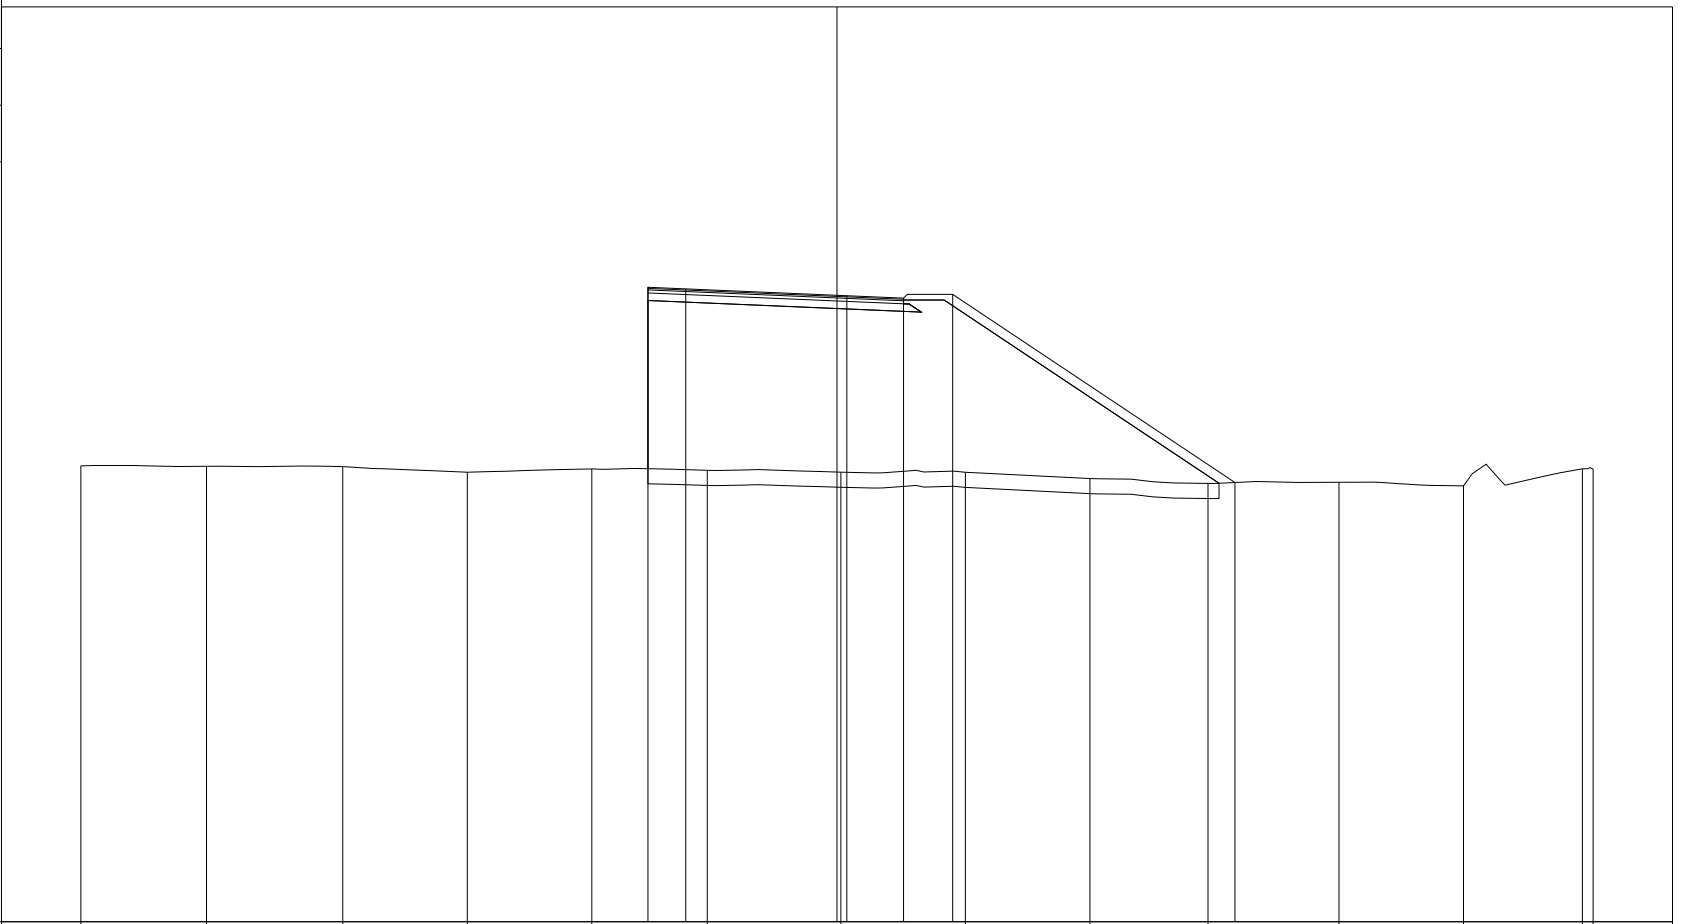

PROGRESSIVE TERRENO	-20.00	-16.68	-13.07	-9.78	-6.48	-3.43	0.10	3.40	6.69	9.81	13.28	16.57	19.72	20.00
PARZIALI TERRENO		3.32	3.61	3.29	3.30	3.05	3.53	3.30	3.29	3.12	3.47	3.29	3.15	0.28
QUOTE TERRENO	99.61	99.60	99.59	99.44	99.53	99.49	99.44	99.44	99.27	99.14	99.17	99.08	99.53	99.53
PROGRESSIVE PROGETTO						-5.00	-4.00	0.26	1.76	3.06			10.53	
PARZIALI PROGETTO						1.00	4.26	1.50	1.30	7.47				
QUOTE PROGETTO						104.33	104.29	104.11	104.05	104.15			99.17	


PROFILO rampa5

SEZIONE R5S10_15

PROGRESSIVA 260.00

A RILEVATO m² 40.70
 D BASE m² 0.51
 E FONDAZIONE m² 1.32
 SC SCOTICO m² 5.17
 a USURA m 6.28
 b BINDER m 6.28
 v VEGETALE m 8.33

87.35
 200 200

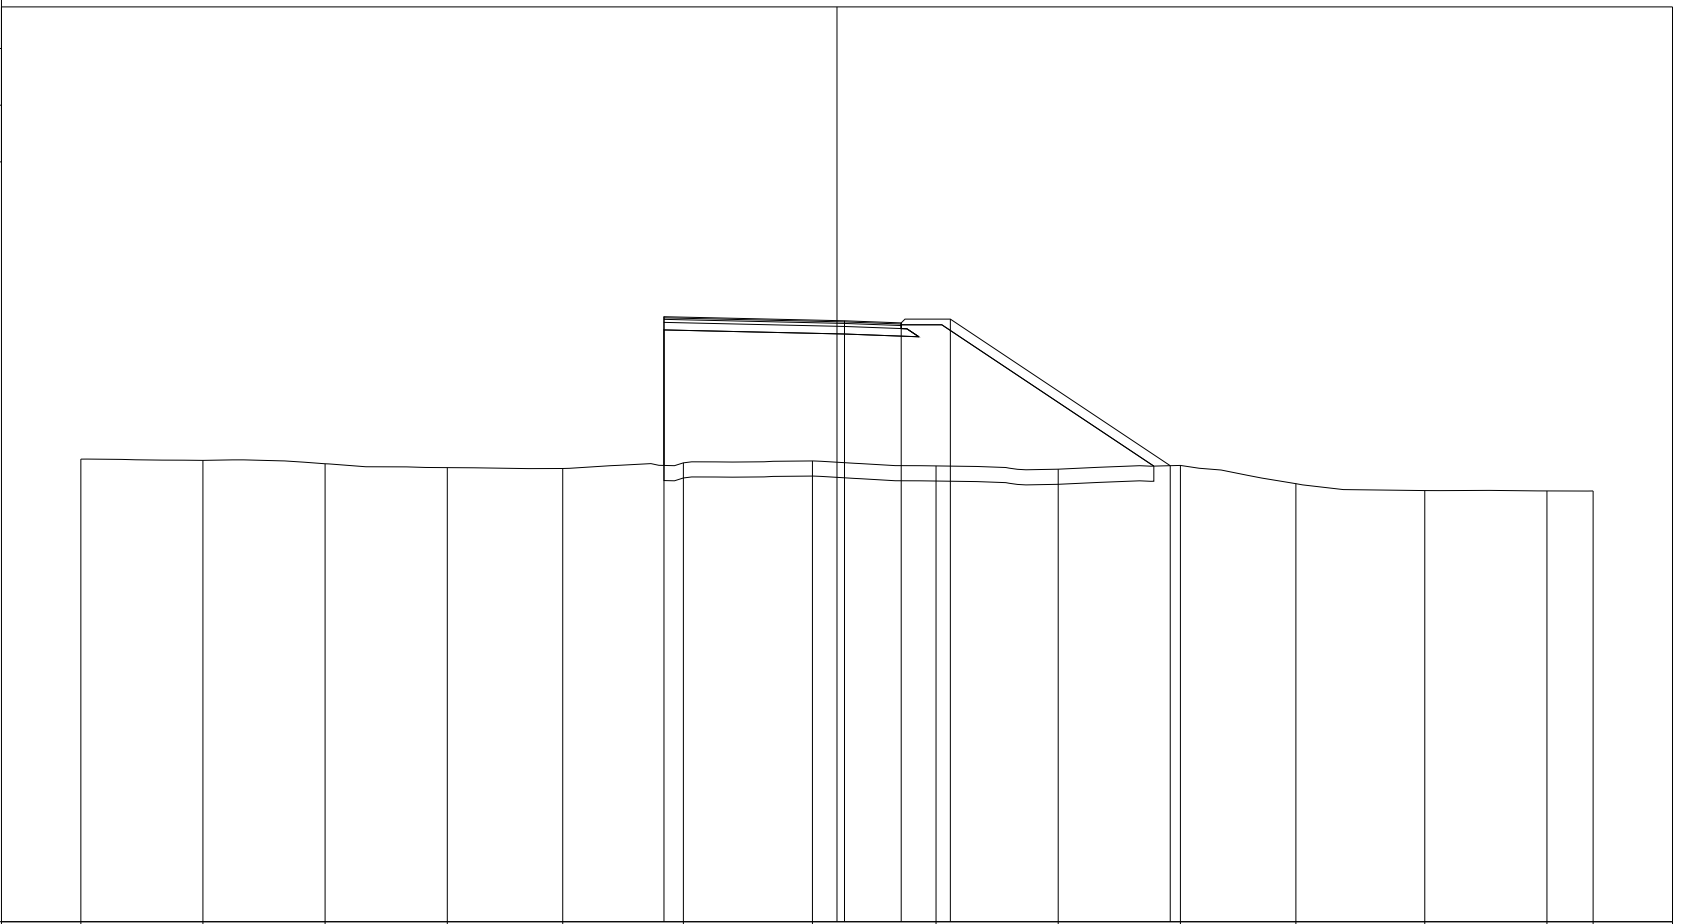


PROGRESSIVE TERRENO	-20.00	-16.77	-13.54	-10.31	-7.25	-4.06	-0.65	2.62	5.85	9.08	12.14	15.55	18.78	20.00
PARZIALI TERRENO		3.23	3.23	3.23	3.06	3.19	3.41	3.27	3.23	3.23	3.06	3.41	3.23	1.22
QUOTE TERRENO	99.59	99.55	99.46	99.36	99.34	99.49	99.54	99.41	99.32	99.42	98.94	98.76	98.75	98.74
PROGRESSIVE PROGETTO						-4.58	0.20	1.70	3.00	8.81				
PARZIALI PROGETTO						4.78	1.50	1.30	5.81					
QUOTE PROGETTO						103.35	103.25	103.19	103.29	99.41				

PROFILO rampa5

SEZIONE R5S10_16

PROGRESSIVA 280.00

A RILEVATO m² 27.56
 D BASE m² 0.43
 E FONDAZIONE m² 1.12
 SC SCOTICO m² 4.03
 a USURA m 5.32
 b BINDER m 5.32
 v VEGETALE m 5.63

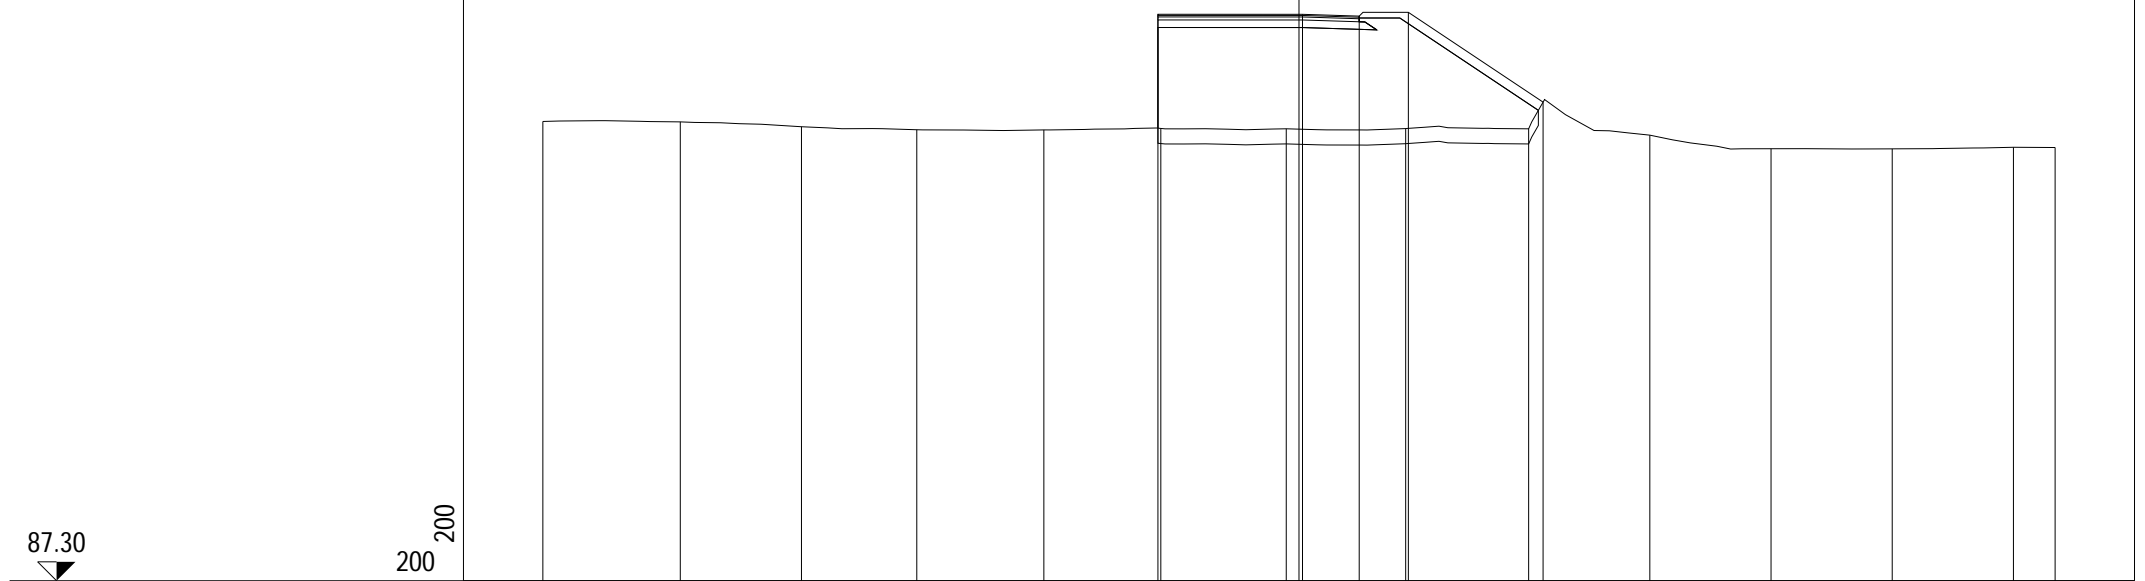

PROGRESSIVE TERRENO	-20.00	-16.36	-13.16	-10.11	-6.75	-3.65	-0.34	2.82	6.07	9.28	12.49	15.69	18.90	20.00
PARZIALI TERRENO		3.64	3.20	3.05	3.36	3.10	3.31	3.16	3.25	3.21	3.21	3.20	3.21	1.10
QUOTE TERRENO	99.45	99.44	99.31	99.23	99.23	99.26	99.26	99.26	99.25	99.09	98.73	98.72	98.77	98.76
PROGRESSIVE PROGETTO						-3.73	0.09	1.59	2.89	6.46				
PARZIALI PROGETTO							3.82	1.50	1.30	3.57				
QUOTE PROGETTO						102.28	102.28	102.24	102.34	99.96				


PROFILO rampa5

SEZIONE R5S10_17

PROGRESSIVA 300.00

A RILEVATO m² 17.95
 D BASE m² 0.39
 E FONDAZIONE m² 1.07
 SC SCOTICO m² 3.58
 a USURA m 5.03
 b BINDER m 5.03
 v VEGETALE m 4.75

87.31
 200 200

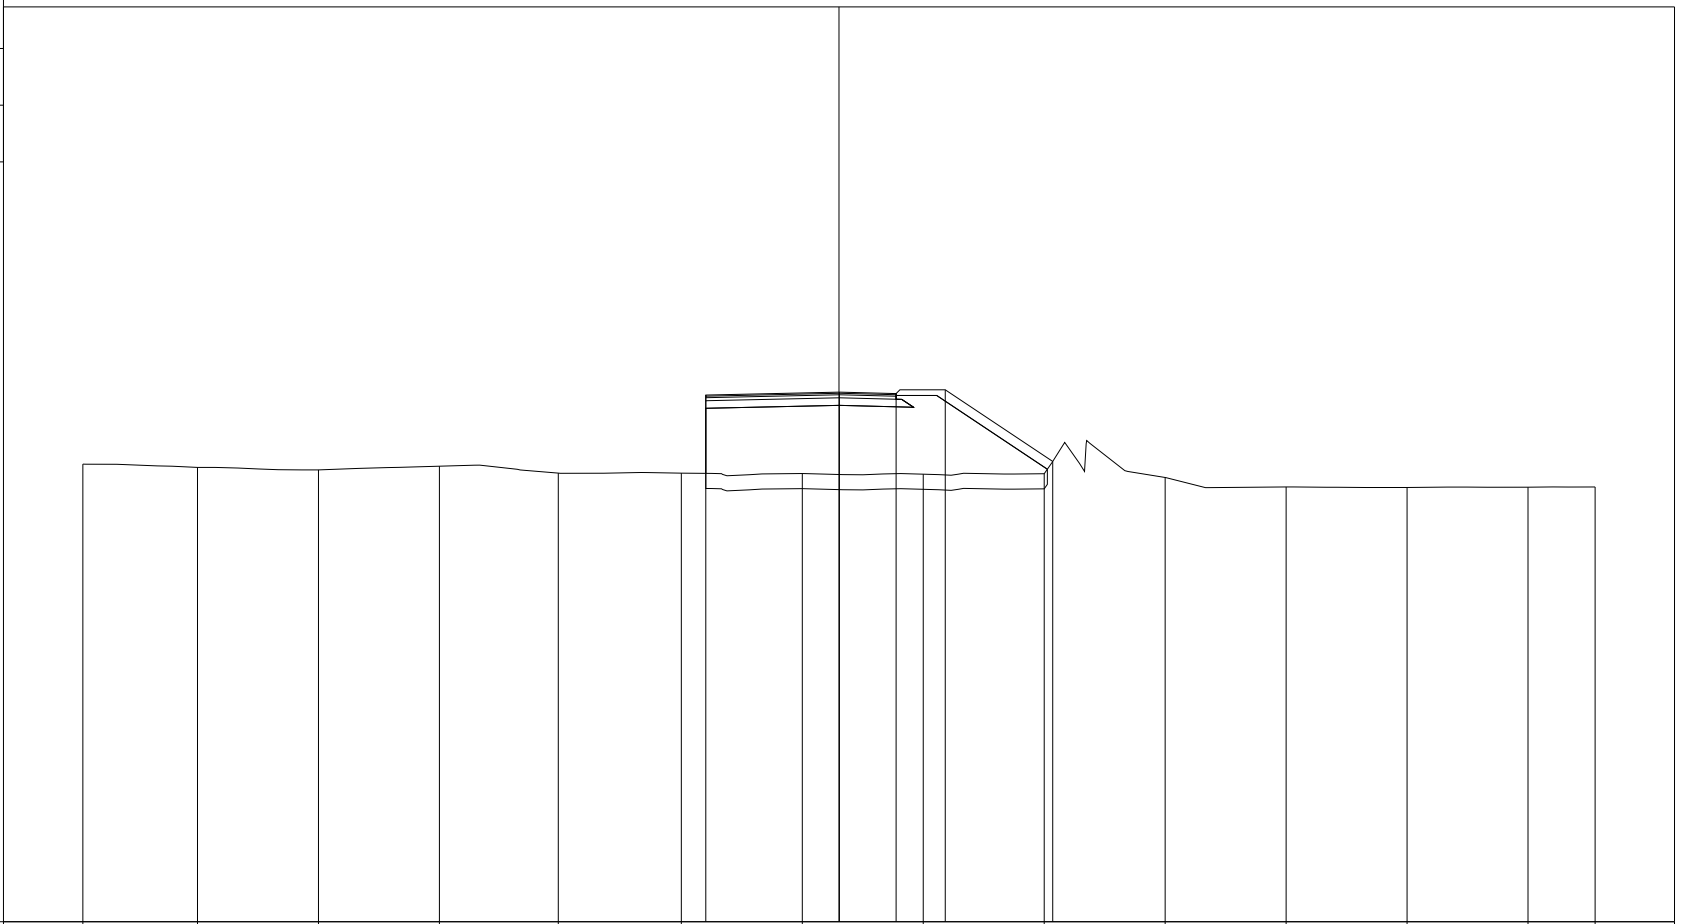

PROGRESSIVE TERRENO	-20.00	-16.97	-13.77	-10.57	-7.42	-4.17	-0.97	2.23	5.43	8.63	11.83	15.03	18.22	20.00
PARZIALI TERRENO		3.03	3.20	3.20	3.15	3.25	3.20	3.20	3.20	3.20	3.20	3.20	3.19	1.78
QUOTE TERRENO	99.42	99.33	99.26	99.36	99.18	99.18	99.17	99.15	99.16	99.06	98.81	98.80	98.80	98.81
PROGRESSIVE PROGETTO						-3.52	0.01	1.51	2.81	5.65				
PARZIALI PROGETTO							3.53	1.50	1.30	2.84				
QUOTE PROGETTO						101.24		101.32	101.28	101.38	99.49			


PROFILO rampa5

SEZIONE R5S10_18

PROGRESSIVA 302.70

A RILEVATO m² 16.65
 D BASE m² 0.40
 E FONDAZIONE m² 1.06
 SC SCOTICO m² 3.58
 a USURA m 5.03
 b BINDER m 5.03
 v VEGETALE m 4.76

87.29
 200 200

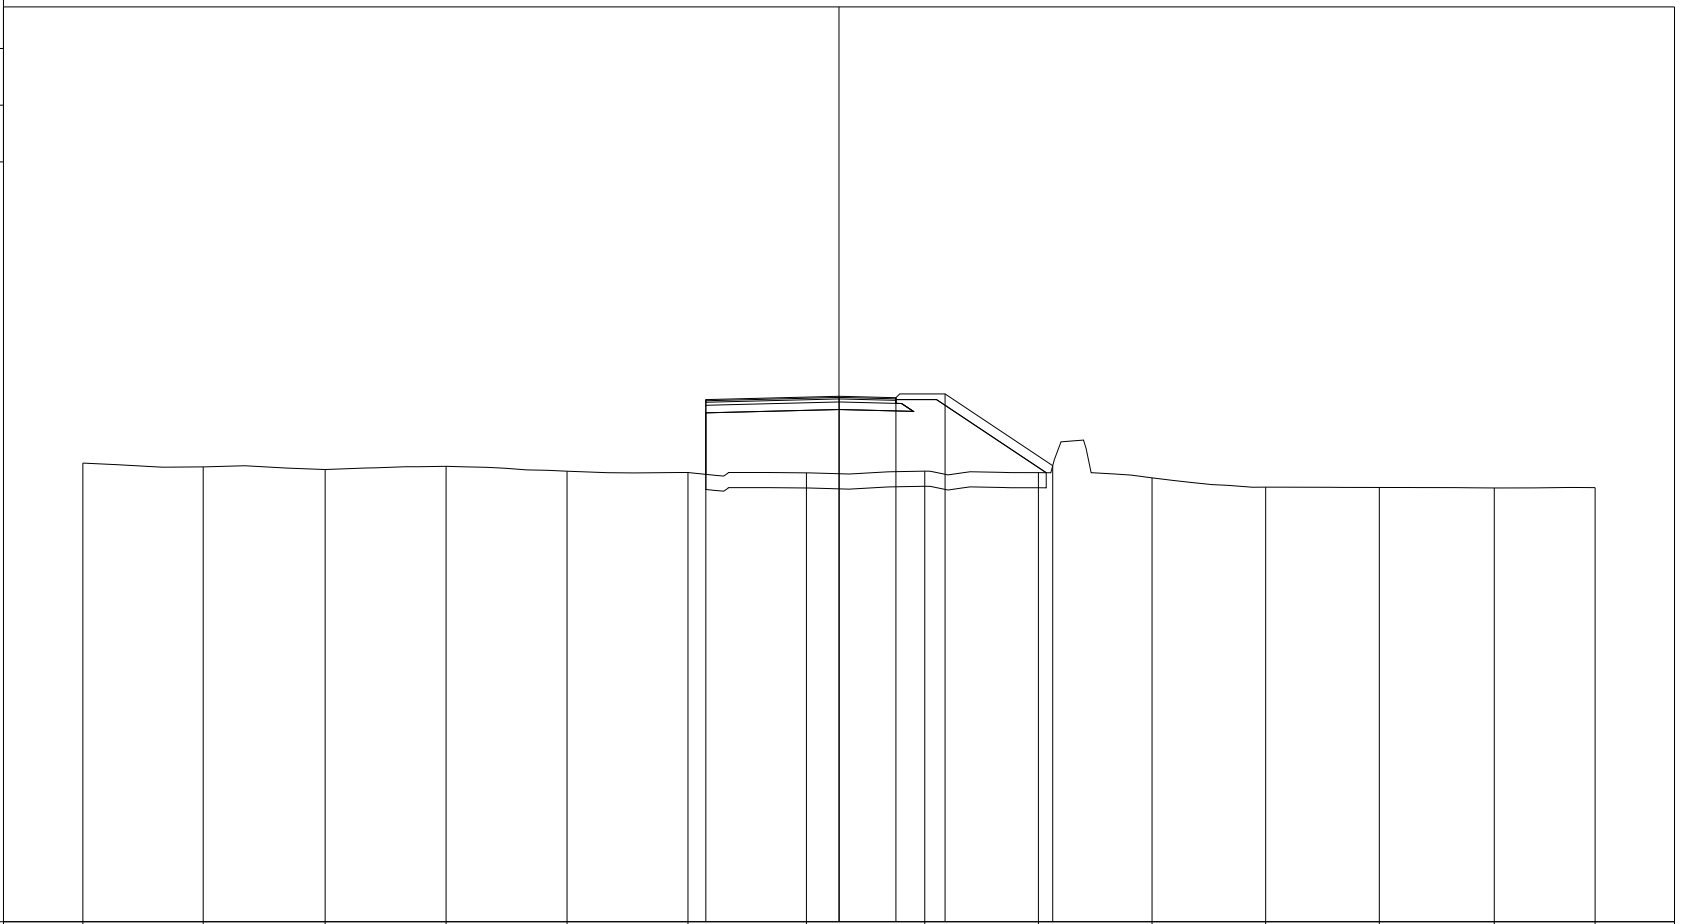


PROGRESSIVE TERRENO	-20.00	-16.82	-13.59	-10.39	-7.19	-3.99	-0.86	2.27	5.27	8.28	11.29	14.29	17.33	20.00
PARZIALI TERRENO		3.18	3.23	3.20	3.20	3.20	3.13	3.13	3.00	3.01	3.01	3.00	3.04	2.67
QUOTE TERRENO	99.42	99.32	99.25	99.34	99.21	99.17	99.16	99.21	99.17	99.03	98.79	98.78	98.76	98.77
PROGRESSIVE PROGETTO						-3.52	0.01	1.51	2.81	5.65				
PARZIALI PROGETTO							3.53	1.50	1.30	2.84				
QUOTE PROGETTO						101.10	101.19	101.15	101.25	99.35				

PROFILO rampa5

SEZIONE R5S10_19

PROGRESSIVA 320.00

A RILEVATO m² 10.82
 D BASE m² 0.40
 E FONDAZIONE m² 1.06
 SC SCOTICO m² 3.29
 a USURA m 5.01
 b BINDER m 5.01
 v VEGETALE m 3.77

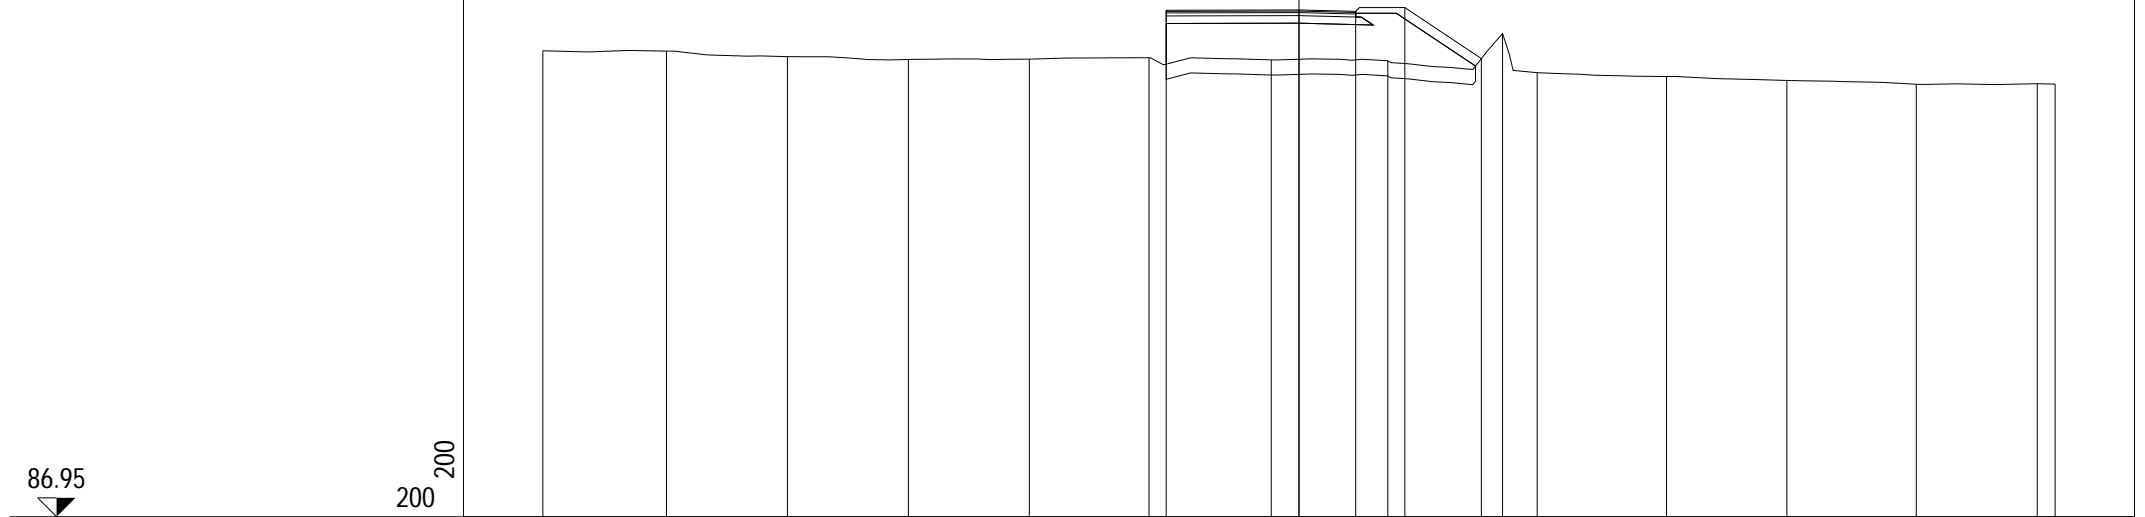


PROGRESSIVE TERRENO	-20.00	-16.73	-13.53	-10.33	-7.13	-3.97	-0.73	2.35	5.38	6.30	9.72	12.90	16.33	19.53	20.00
PARZIALI TERRENO		3.27	3.20	3.20	3.20	3.16	3.24	3.08	3.03	0.92	3.42	3.18	3.43	3.20	0.47
QUOTE TERRENO	99.28	99.27	99.12	99.05	99.05	99.09	99.03	99.01	99.73	98.70	98.59	98.49	98.39	98.40	98.40
PROGRESSIVE PROGETTO						-3.51	0.00	1.50	2.80	4.82					
PARZIALI PROGETTO						3.51	1.50	1.30	2.02						
QUOTE PROGETTO						100.35	100.36	100.32	100.42	99.07					

PROFILO rampa5

SEZIONE R5S10_20

PROGRESSIVA 341.08

A RILEVATO m² 4.68
 D BASE m² 0.40
 E FONDAZIONE m² 1.07
 SC SCOTICO m² 2.88
 a USURA m 5.00
 b BINDER m 5.00
 v VEGETALE m 2.73

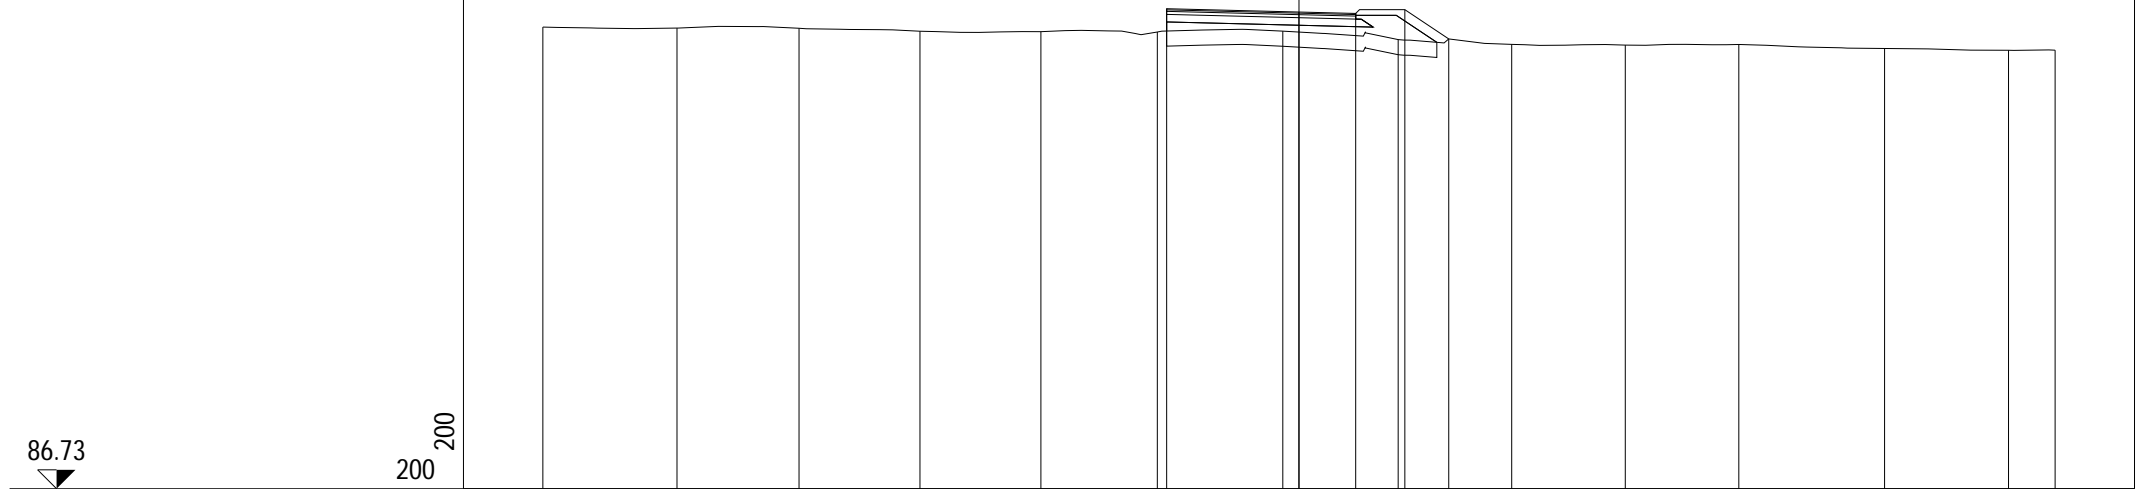

86.73

200 200

PROGRESSIVE TERRENO	-20.00	-16.45	-13.22	-10.03	-6.83	-3.75	-0.43	2.62	5.63	8.63	11.63	15.49	18.77	20.00
PARZIALI TERRENO		3.55	3.23	3.19	3.20	3.08	3.32	3.05	3.01	3.00	3.00	3.86	3.28	1.23
QUOTE TERRENO	98.94	98.92	98.91	98.83	98.82	98.81	98.83	98.61	98.48	98.47	98.48	98.38	98.33	98.33
PROGRESSIVE PROGETTO						-3.50	0.00	1.50	2.80	3.96				
PARZIALI PROGETTO							3.50	1.50	1.30	1.16				
QUOTE PROGETTO						99.43	99.34	99.30	99.40	98.63				