

**CORRIDOIO PLURIMODALE ADRIATICO
ITINERARIO MAGLIE - SANTA MARIA DI LEUCA**

S.S. N° 275 "DI S. MARIA DI LEUCA"

LAVORI DI AMMODERNAMENTO E ADEGUAMENTO ALLA SEZ. B DEL D.M. 5.11.2001

S.S. 16 dal km 981+700 al km 985+386 - S.S. 275 dal Km 0+000 al km 37+000

1° Lotto: Dal Km 0+000 di prog. al Km 23+300 di prog.

PROGETTO DEFINITIVO

COD. BA283

PROGETTAZIONE: ANAS - COORDINAMENTO TERRITORIALE ADRIATICA

I PROGETTISTI

Ing. Alberto SANCHIRICO – Progettista e Coordinatore
Ing. Simona MASCIULLO – Progettista

COLLABORATORI

Geom. Andrea DELL'ANNA
Geom. Massimo MARTANO
Geom. Giuseppe CALO'

IL GEOLOGO

Dott. Pasquale SCORCIA

IL COORDINATORE DELLA SICUREZZA IN FASE DI PROGETTAZIONE

Ing. Alberto SANCHIRICO

IL RESPONSABILE DEL PROCEDIMENTO

Ing. Gianfranco PAGLIALUNGA

RESPONSABILE PROJECT MANAGEMENT PUGLIA

Ing. Nicola MARZI

ATTIVITA' DI SUPPORTO



Via Amendola 172/G - BARI
Direttore Tecnico
Prof. Ing. Matteo Ranieri

– Particolari Costruttivi e Decorativi
– Computi Metrici

PROGETTO STRADALE

SVINCOLO 11 – MONTESANO NORD

SEZIONI TRASVERSALI – RAMPA SCAVALCO

CODICE PROGETTO

PROGETTO LIV. PROG. N. PROG.

L0503A **D** **1701**

NOME FILE

V00_SV11_TRA_SZ01-12_A.dwg

CODICE ELAB. **V00SV11TRASZ03**

REVISIONE

SCALA:

A

1:200

A

REVISIONE DEL PROGETTO DEFINITIVO

Giugno 2018

REV.

DESCRIZIONE

DATA

REDATTO

VERIFICATO


APPROVATO

PROFILO SCAVALCO

SEZIONE Sc_1

PROGRESSIVA 0.00

A RILEVATO m² 27.14
 D BASE m² 1.84
 E FONDAZIONE m² 4.75
 SC SCOTICO m² 11.01
 a USURA m 23.11
 c BINDER m 23.11
 v VEGETALE m 5.65

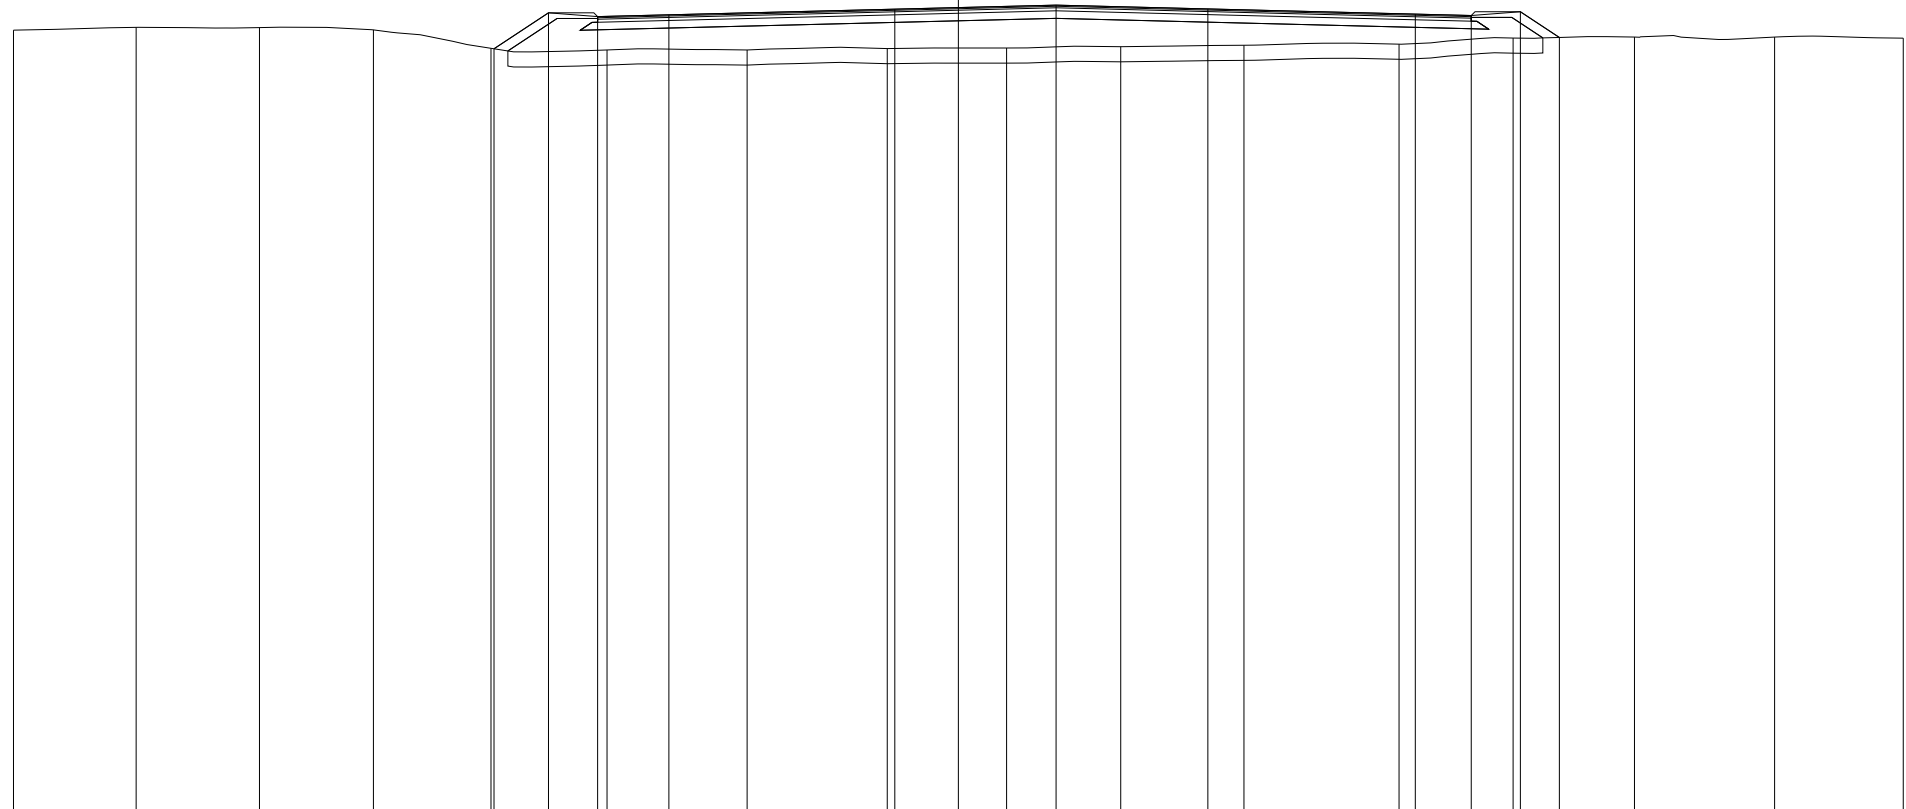

82

200 200


PROGRESSIVE TERRENO	-25.00	-21.75	-18.49	-15.48	-12.37	-9.30	-5.59	-1.88	1.28	4.30	7.56	11.66	14.68	17.89	21.60	25.00
PARZIALI TERRENO		3.25	3.26	3.01	3.11	3.07	3.71	3.71	3.16	3.02	3.26	4.10	3.02	3.21	3.71	3.40
QUOTE TERRENO	102.85	102.92	102.91	102.85	102.37	102.32	102.32	102.36	102.38	102.41	102.45	102.48	102.64	102.66	102.66	102.64
PROGRESSIVE PROGETTO					-12.29	-10.84	-9.54	-7.66	-1.68	2.59	6.60	12.09	13.57	14.87	15.90	
PARZIALI PROGETTO					1.45	1.30	1.88	5.98	4.27	4.01	5.49	1.48	1.30	1.03		
QUOTE PROGETTO					102.35	103.31	103.21	103.25	103.40	103.51	103.41	103.27	103.23	103.33	102.65	

PROFILO SCAVALCO

SEZIONE Sc_1bis

PROGRESSIVA 4.00

A RILEVATO m² 19.85
 D BASE m² 1.29
 E FONDAZIONE m² 3.39
 SC SCOTICO m² 8.31
 a USURA m 14.05
 c BINDER m 16.24
 v VEGETALE m 5.91

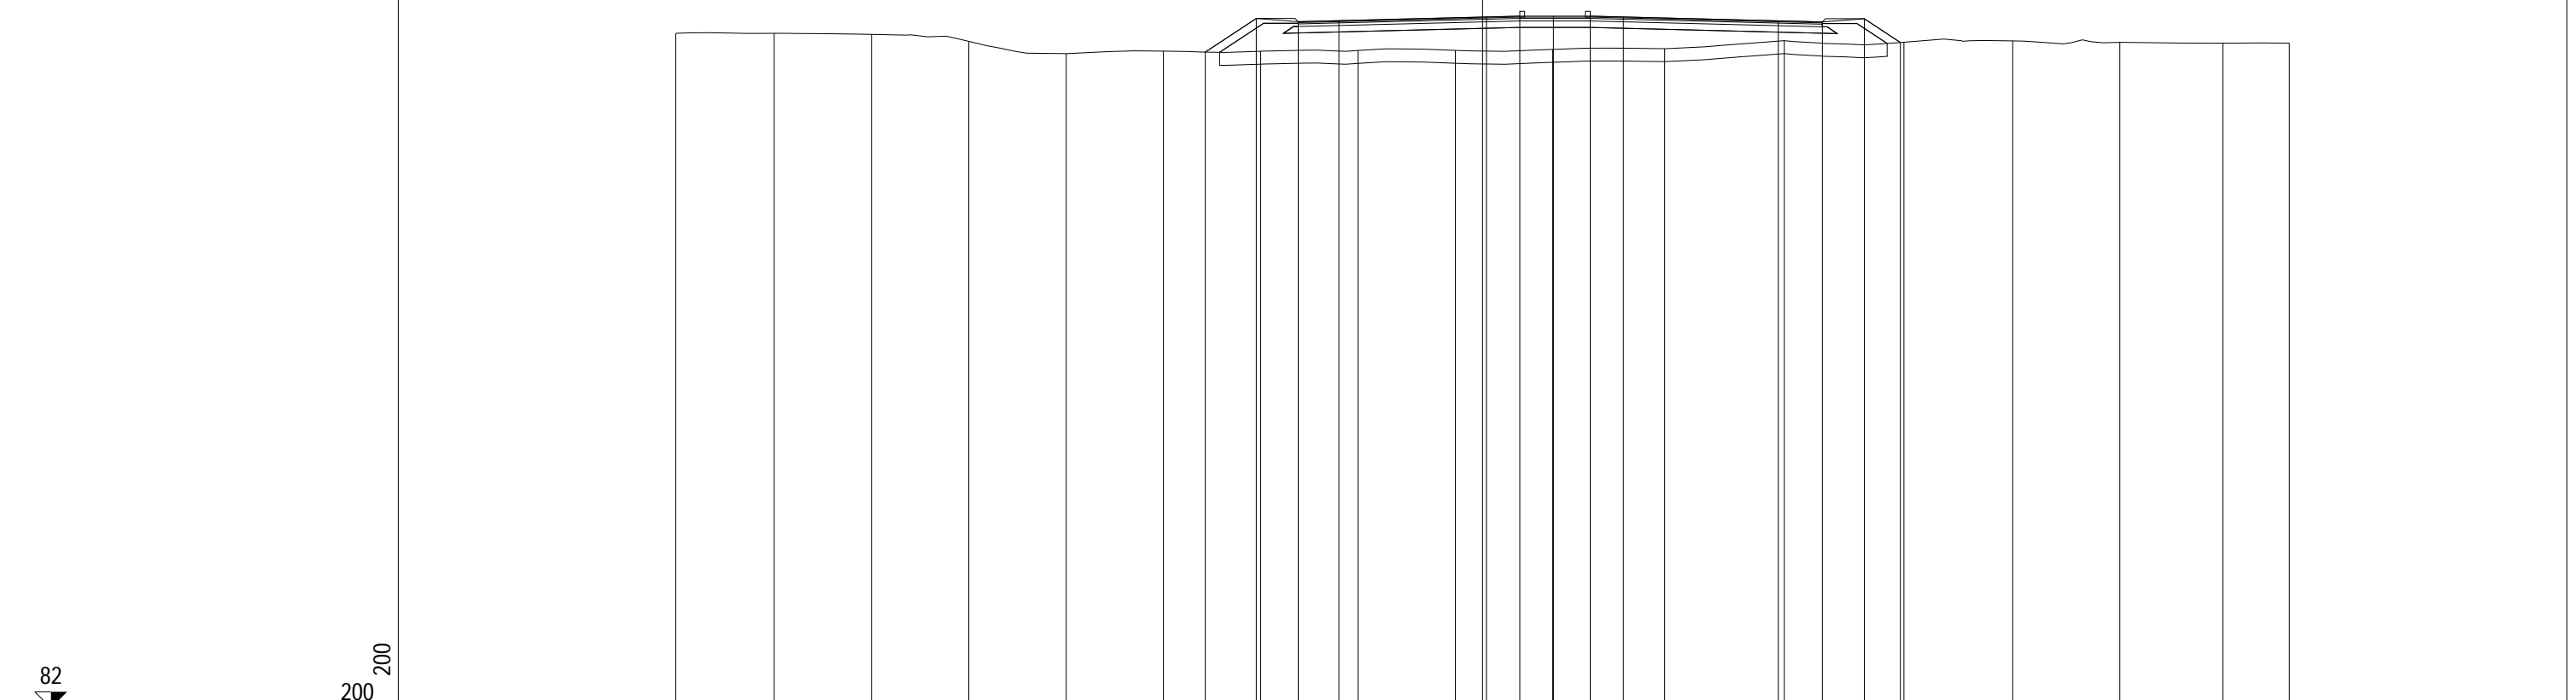

82

200 200


PROGRESSIVE TERRENO	-25.00	-21.95	-18.93	-15.92	-12.90	-9.89	-6.87	-3.86	-0.84	2.17	5.64	9.35	13.06	16.43	19.75	22.94	25.00	
PARZIALI TERRENO		3.05	3.02	3.01	3.02	3.01	3.02	3.01	3.02	3.01	3.47	3.71	3.71	3.37	3.32	3.19	2.06	
QUOTE TERRENO	102.90	102.90	102.87	102.65	102.27	102.35	102.35	102.37	102.37	102.40	102.43	102.68	102.63	102.67	102.62	102.60	102.60	
PROGRESSIVE PROGETTO						-8.59	-7.01	-5.71	-4.45	0.12	1.15	2.20	3.34	4.36	9.16	10.53	11.83	12.95
PARZIALI PROGETTO						1.58	1.30	1.26	4.57	1.03	1.05	1.14	1.02	4.80	1.37	1.30	1.12	
QUOTE PROGETTO						102.32	103.36	103.26	103.30	103.41	103.44	103.44	103.44	103.41	103.29	103.26	103.36	102.62

PROFILO SCAVALCO

SEZIONE -Sc_1ter

PROGRESSIVA 12.00

A RILEVATO m² 13.44
 D BASE m² 0.94
 E FONDAZIONE m² 2.48
 SC SCOTICO m² 6.30
 a USURA m 11.77
 c BINDER m 11.77
 v VEGETALE m 5.47

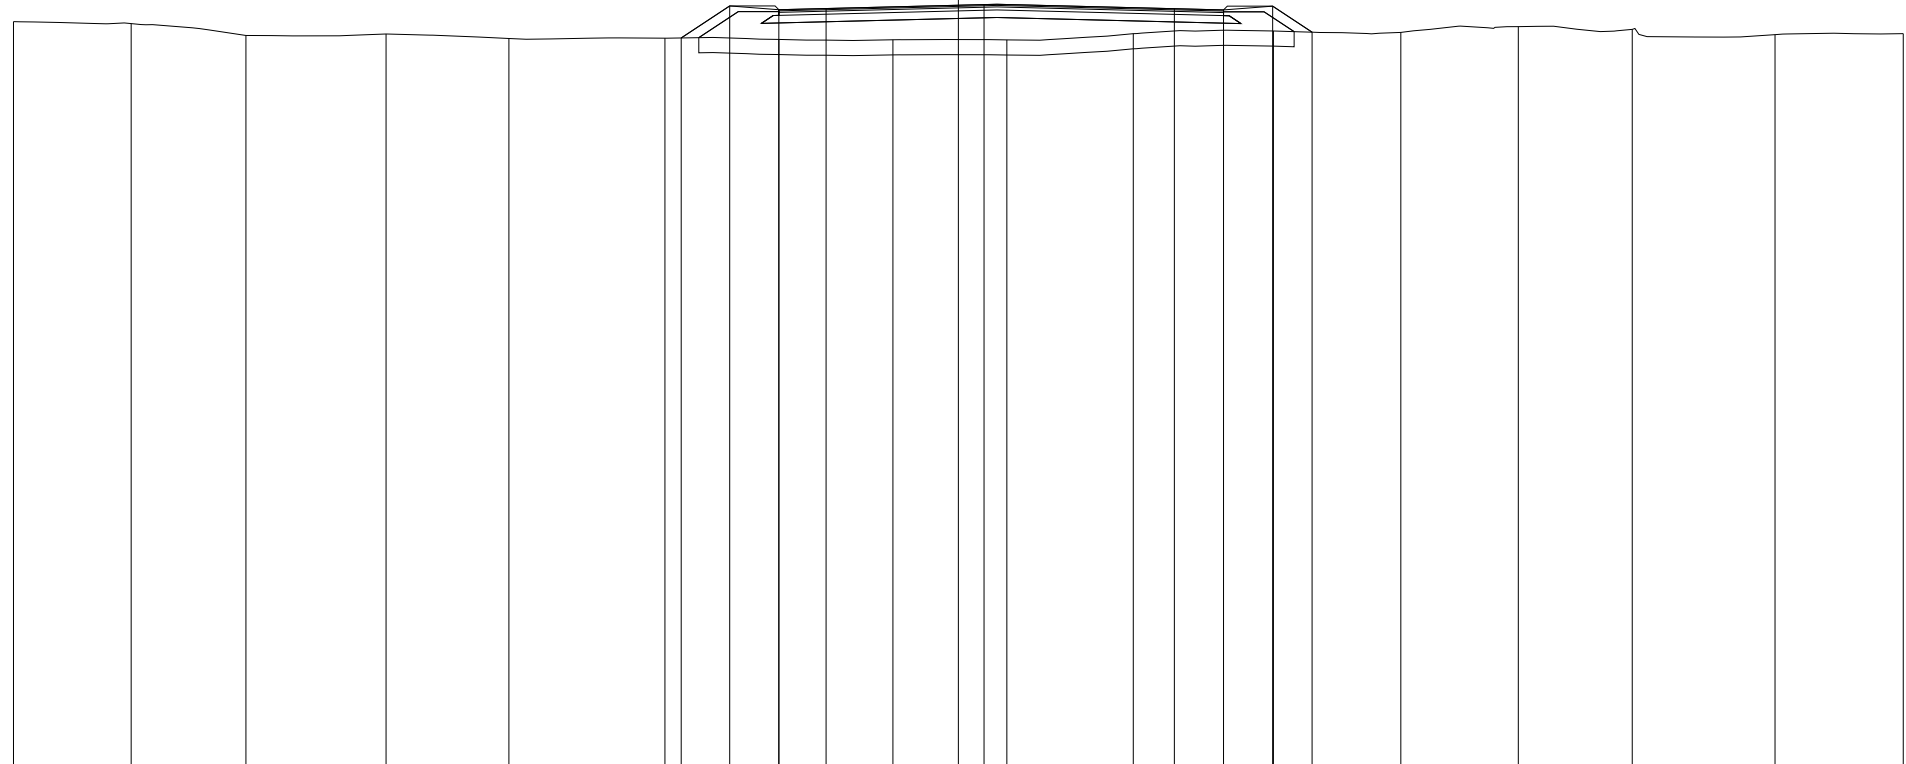

83

200
200


PROGRESSIVE TERRENO	-25.00	-21.89	-18.85	-15.14	-11.89	-7.76	-4.75	-1.73	1.28	4.63	8.34	11.71	14.82	17.83	21.61	25.00
PARZIALI TERRENO		3.11	3.04	3.71	3.25	4.13	3.01	3.02	3.01	3.35	3.71	3.37	3.11	3.01	3.78	3.39
QUOTE TERRENO	102.88	102.83	102.52	102.56	102.44	102.44	102.41	102.40	102.40	102.56	102.64	102.60	102.75	102.68	102.54	102.56
PROGRESSIVE PROGETTO						-7.33	-6.05	-4.75	-3.50	0.68	5.71	7.02	8.32	9.36		
PARZIALI PROGETTO						1.28	1.30	1.25	4.18	5.03	1.31	1.30	1.04			
QUOTE PROGETTO						102.45	103.30	103.20	103.23	103.33	103.22	103.19	103.29	102.60		

PROFILO SCAVALCO

SEZIONE Sc_2

PROGRESSIVA 20.00

A RILEVATO m² 11.80
 D BASE m² 0.83
 E FONDAZIONE m² 2.19
 SC SCOTICO m² 5.74
 a USURA m 10.33
 c BINDER m 10.33
 v VEGETALE m 5.46

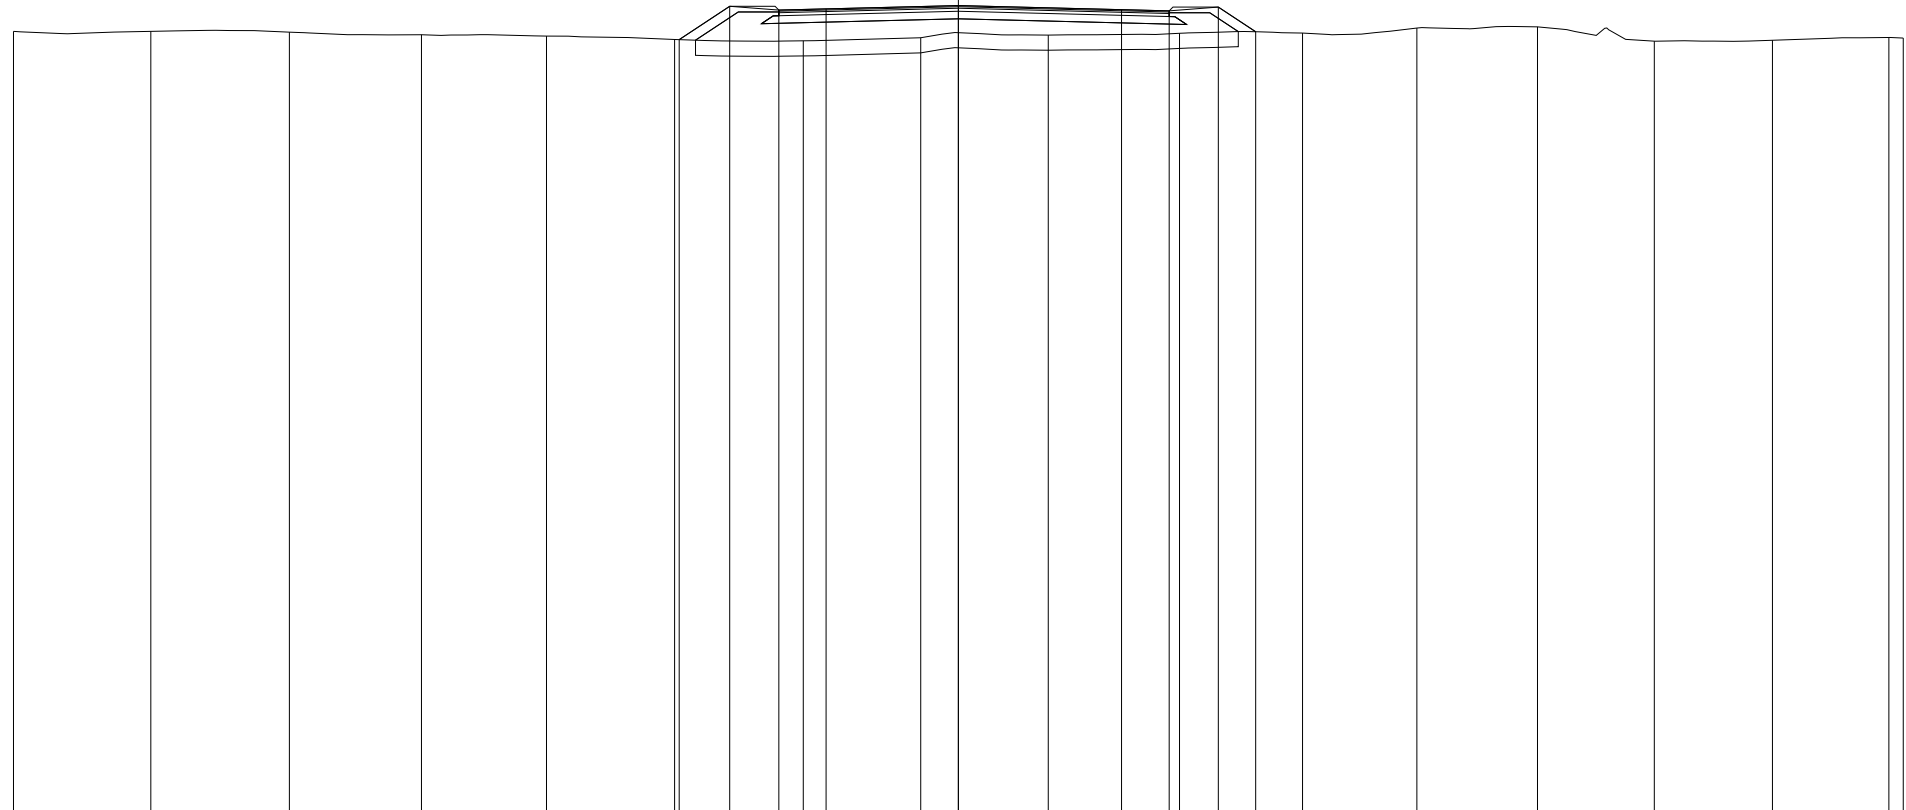

82

200 200


PROGRESSIVE TERRENO	-25.00	-21.37	-17.70	-14.21	-10.90	-7.51	-4.10	-1.00	2.38	5.85	9.11	12.13	15.32	18.41	21.54	24.62	25.00
PARZIALI TERRENO		3.63	3.67	3.49	3.31	3.39	3.41	3.10	3.38	3.47	3.26	3.02	3.19	3.09	3.13	3.08	0.38
QUOTE TERRENO	102.66	102.66	102.64	102.57	102.53	102.44	102.41	102.49	102.56	102.61	102.61	102.74	102.78	102.40	102.42	102.49	102.48
PROGRESSIVE PROGETTO						-7.39	-6.05	-4.75	-3.50	0.00	4.32	5.58	6.88	7.87			
PARZIALI PROGETTO						1.34	1.30	1.25	3.50	4.32	1.26	1.30	0.99				
QUOTE PROGETTO						102.44	103.32	103.22	103.25	103.34	103.23	103.20	103.30	102.65			

PROFILO SCAVALCO

SEZIONE Sc_3

PROGRESSIVA 32.74

A RILEVATO m² 11.30
 D BASE m² 0.76
 E FONDAZIONE m² 2.02
 SC SCOTICO m² 5.39
 a USURA m 9.50
 c BINDER m 9.50
 v VEGETALE m 5.52

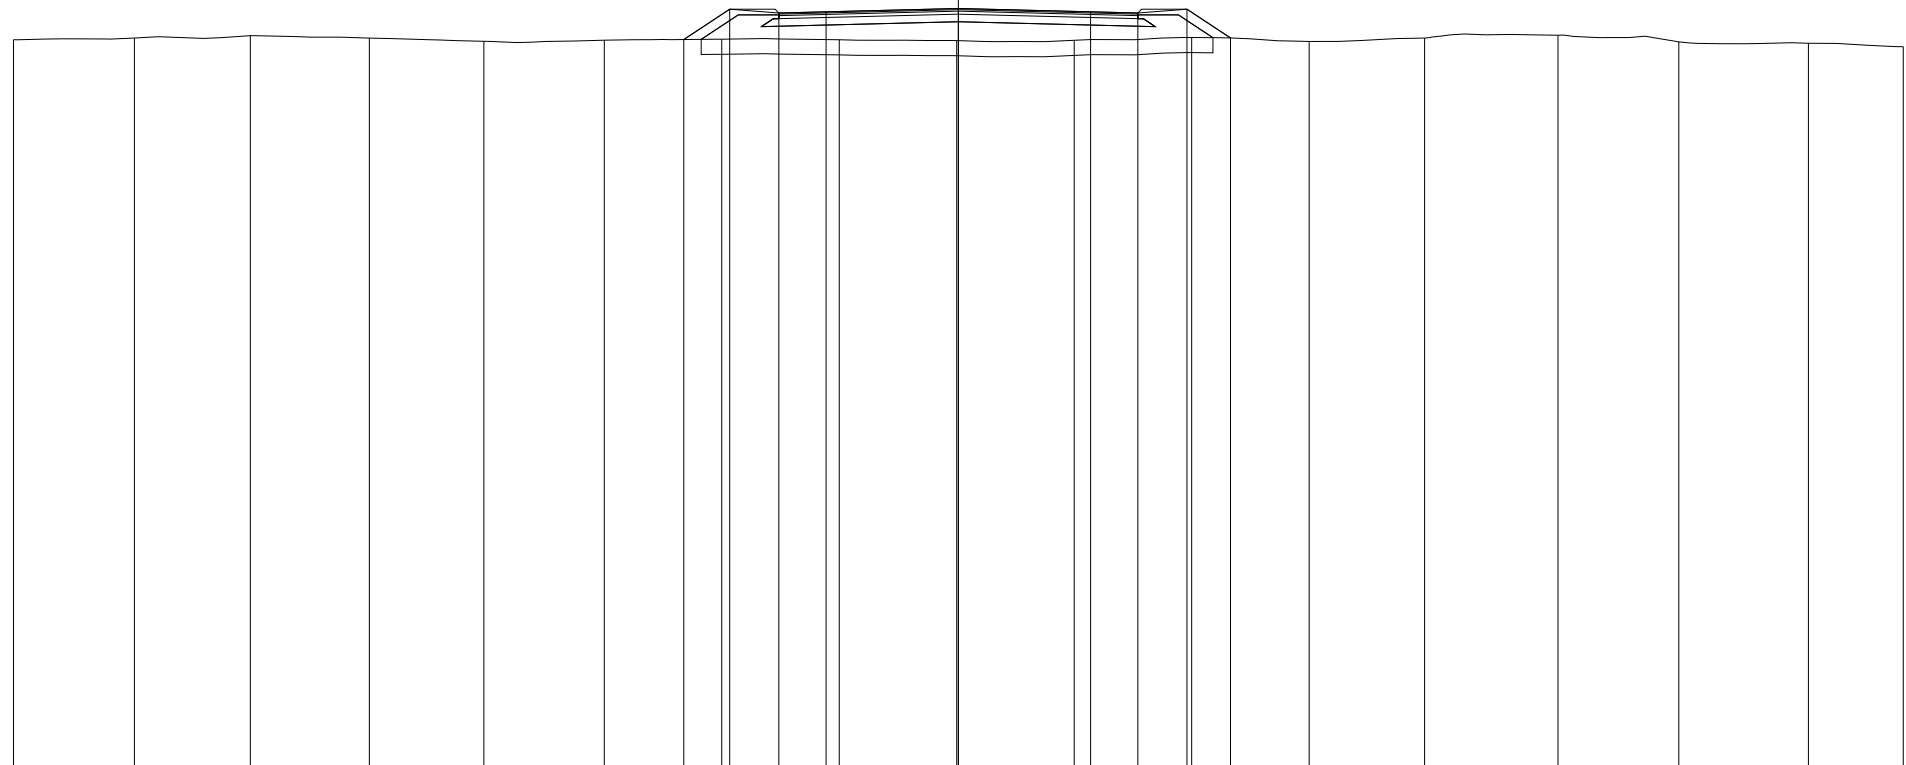

83

200
200


PROGRESSIVE TERRENO	-25.00	-21.80	-18.73	-15.58	-12.55	-9.37	-6.26	-3.15	-0.04	3.07	6.17	9.28	12.34	15.86	19.06	22.49	25.00
PARZIALI TERRENO		3.20	3.07	3.15	3.03	3.18	3.11	3.11	3.11	3.11	3.10	3.11	3.06	3.52	3.20	3.43	2.51
QUOTE TERRENO	102.70	102.74	102.80	102.74	102.65	102.68	102.71	102.69	102.67	102.68	102.75	102.65	102.74	102.81	102.64	102.60	102.51
PROGRESSIVE PROGETTO							-7.27	-6.05	-4.75	-3.50	0.00	3.50	4.75	6.05	7.20		
PARZIALI PROGETTO							1.22	1.30	1.25	3.50	3.50	1.25	1.30	1.15			
QUOTE PROGETTO							102.70	103.50	103.40	103.43	103.52	103.43	103.40	103.50	102.74		

PROFILO SCAVALCO

SEZIONE Sc_4

PROGRESSIVA 40.00

A RILEVATO m² 13.82
 D BASE m² 0.76
 E FONDAZIONE m² 2.02
 SC SCOTICO m² 5.61
 a USURA m 9.50
 c BINDER m 9.50
 v VEGETALE m 6.05

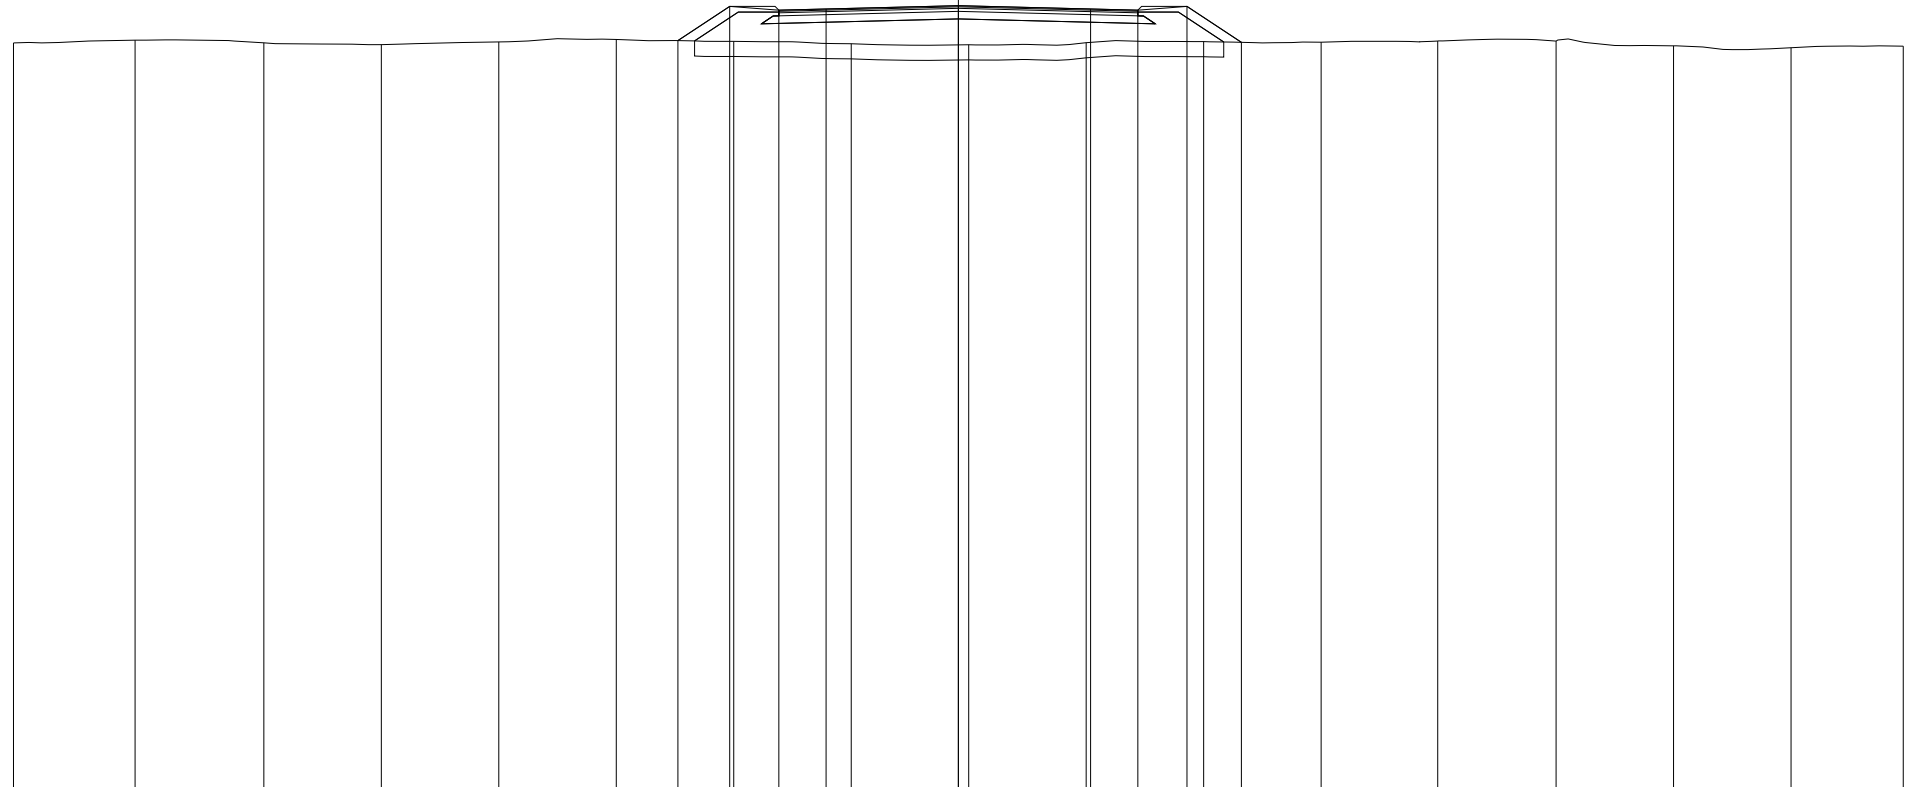

83

200
200


PROGRESSIVE TERRENO	-25.00	-21.78	-18.38	-15.27	-12.16	-9.05	-5.94	-2.83	0.27	3.38	6.49	9.60	12.68	15.81	18.92	22.03	25.00
PARZIALI TERRENO		3.22	3.40	3.11	3.11	3.11	3.11	3.11	3.10	3.11	3.11	3.11	3.08	3.13	3.11	3.11	2.97
QUOTE TERRENO	102.74	102.82	102.74	102.70	102.77	102.83	102.78	102.72	102.69	102.75	102.78	102.76	102.79	102.79	102.67	102.61	102.66
PROGRESSIVE PROGETTO							-7.42	-6.05	-4.75	-3.50	0.00	3.50	4.75	6.05	7.49		
PARZIALI PROGETTO							1.37	1.30	1.25	3.50	3.50	1.25	1.30	1.44			
QUOTE PROGETTO							102.80	103.71	103.61	103.64	103.73	103.64	103.61	103.71	102.76		

PROFILO SCAVALCO

SEZIONE Sc_5

PROGRESSIVA 60.00

A RILEVATO m² 28.56
 D BASE m² 0.76
 E FONDAZIONE m² 2.02
 SC SCOTICO m² 6.78
 a USURA m 9.50
 c BINDER m 9.50
 v VEGETALE m 9.59

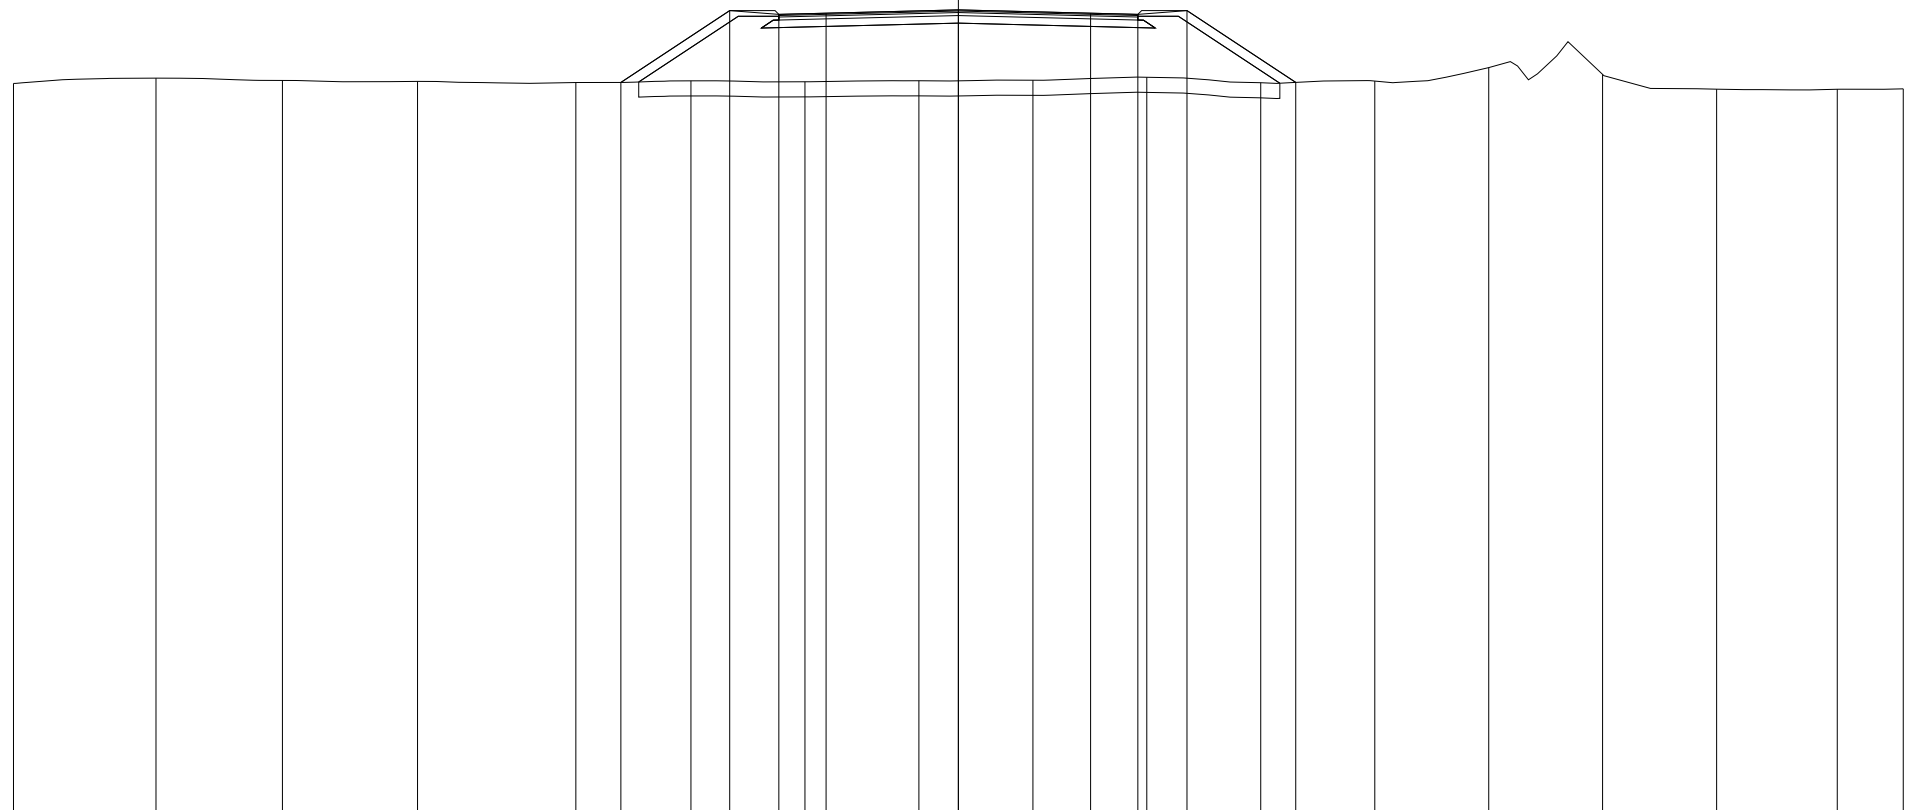

83

200 200


PROGRESSIVE TERRENO	-25.00	-21.23	-17.88	-14.31	-10.12	-7.08	-4.06	-1.04	1.97	4.99	8.00	11.02	14.03	17.04	20.06	23.25	25.00
PARZIALI TERRENO		3.77	3.35	3.57	4.19	3.04	3.02	3.02	3.01	3.02	3.01	3.02	3.01	3.01	3.02	3.19	1.75
QUOTE TERRENO	102.73	102.87	102.81	102.78	102.75	102.80	102.77	102.80	102.81	102.89	102.75	102.79	103.15	102.97	102.58	102.57	102.59
PROGRESSIVE PROGETTO					-8.93	-6.05	-4.75	-3.50	0.00	3.50	4.75	6.05	8.93				
PARZIALI PROGETTO						2.88	1.30	1.25	3.50	3.50	1.25	1.30	2.88				
QUOTE PROGETTO					102.75	104.66	104.56	104.59	104.67	104.59	104.56	104.66	102.76				

PROFILO SCAVALCO

SEZIONE Sc_6

PROGRESSIVA 80.00

A RILEVATO m² 54.49
 D BASE m² 0.76
 E FONDAZIONE m² 2.02
 SC SCOTICO m² 8.20
 a USURA m 9.50
 c BINDER m 9.50
 v VEGETALE m 13.91

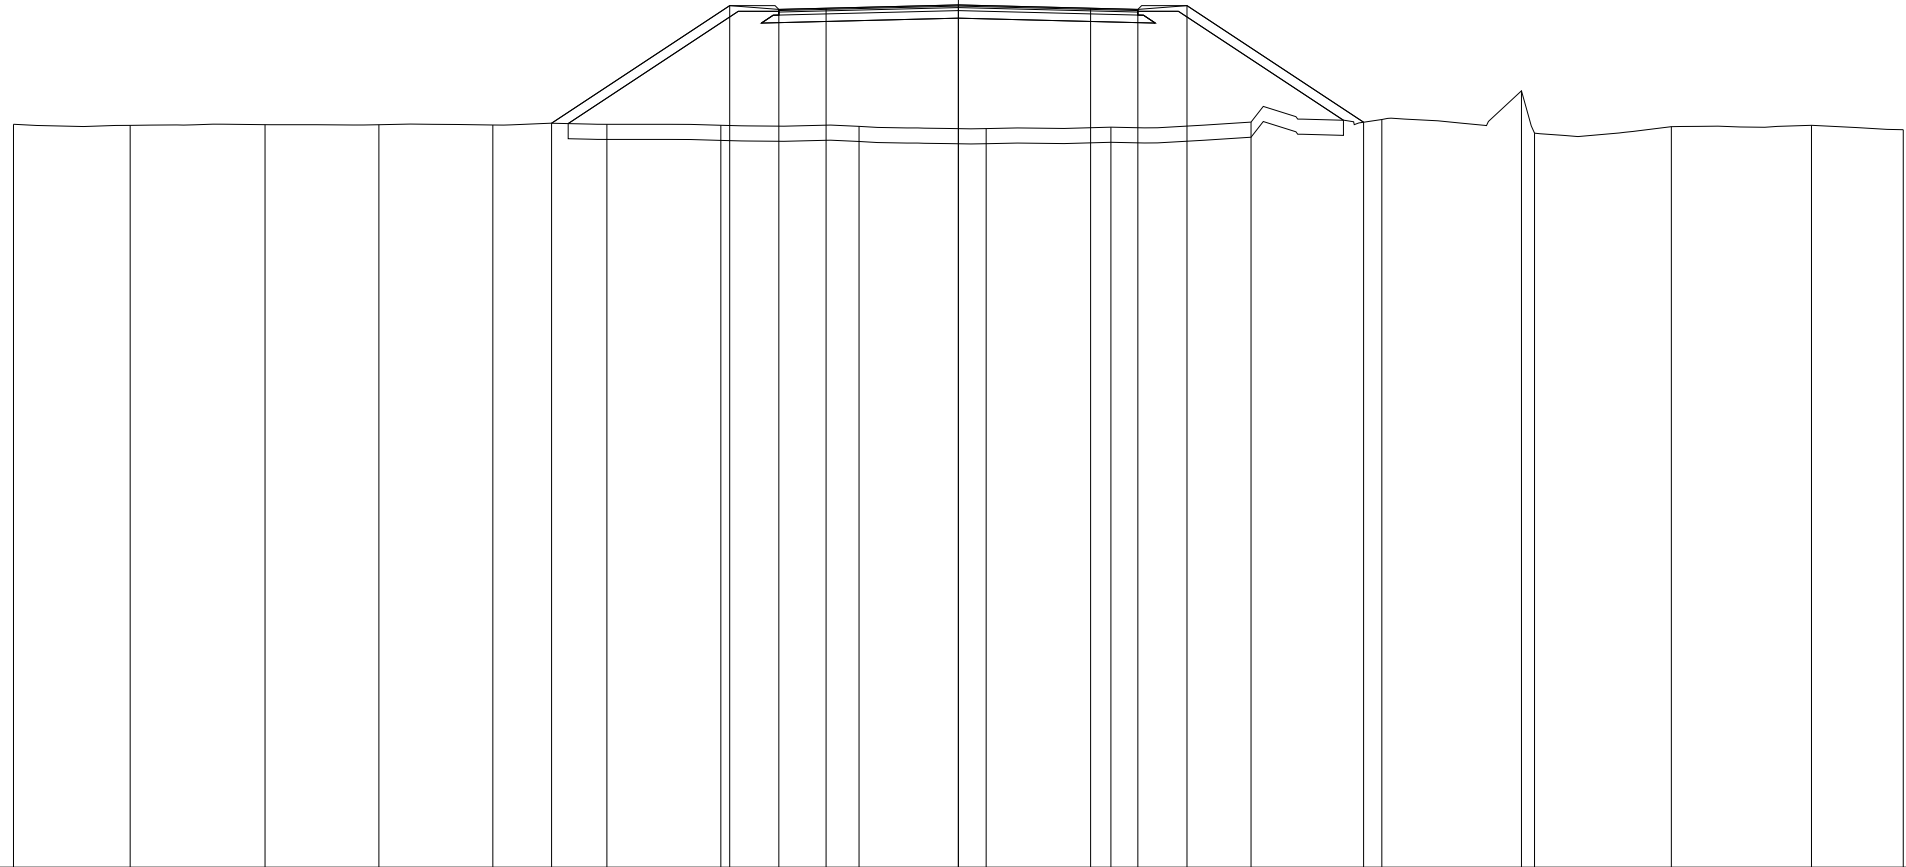

83

200
200


PROGRESSIVE TERRENO	-25.00	-21.91	-18.34	-15.33	-12.32	-9.30	-6.28	-2.63	0.74	4.04	7.74	11.20	14.90	15.24	18.86	22.57	25.00
PARZIALI TERRENO		3.09	3.57	3.01	3.01	3.02	3.02	3.65	3.37	3.30	3.70	3.46	3.70	0.34	3.62	3.71	2.43
QUOTE TERRENO	102.65	102.62	102.64	102.64	102.63	102.65	102.63	102.60	102.54	102.58	102.71	102.78	103.54	102.42	102.59	102.63	102.51
PROGRESSIVE PROGETTO					-10.76	-6.05	-4.75	-3.50	0.00	3.50	4.75	6.05	10.72				
PARZIALI PROGETTO					4.71	1.30	1.25	3.50	3.50	1.25	1.30	4.67					
QUOTE PROGETTO					105.68	105.79	105.69	105.72	105.81	105.72	105.69	105.79	102.71				

PROFILO SCAVALCO

SEZIONE Sc_7

PROGRESSIVA 100.00

A RILEVATO m² 84.49
 D BASE m² 0.74
 E FONDAZIONE m² 2.04
 SC SCOTICO m² 9.86
 a USURA m 9.50
 c BINDER m 9.50
 v VEGETALE m 18.33

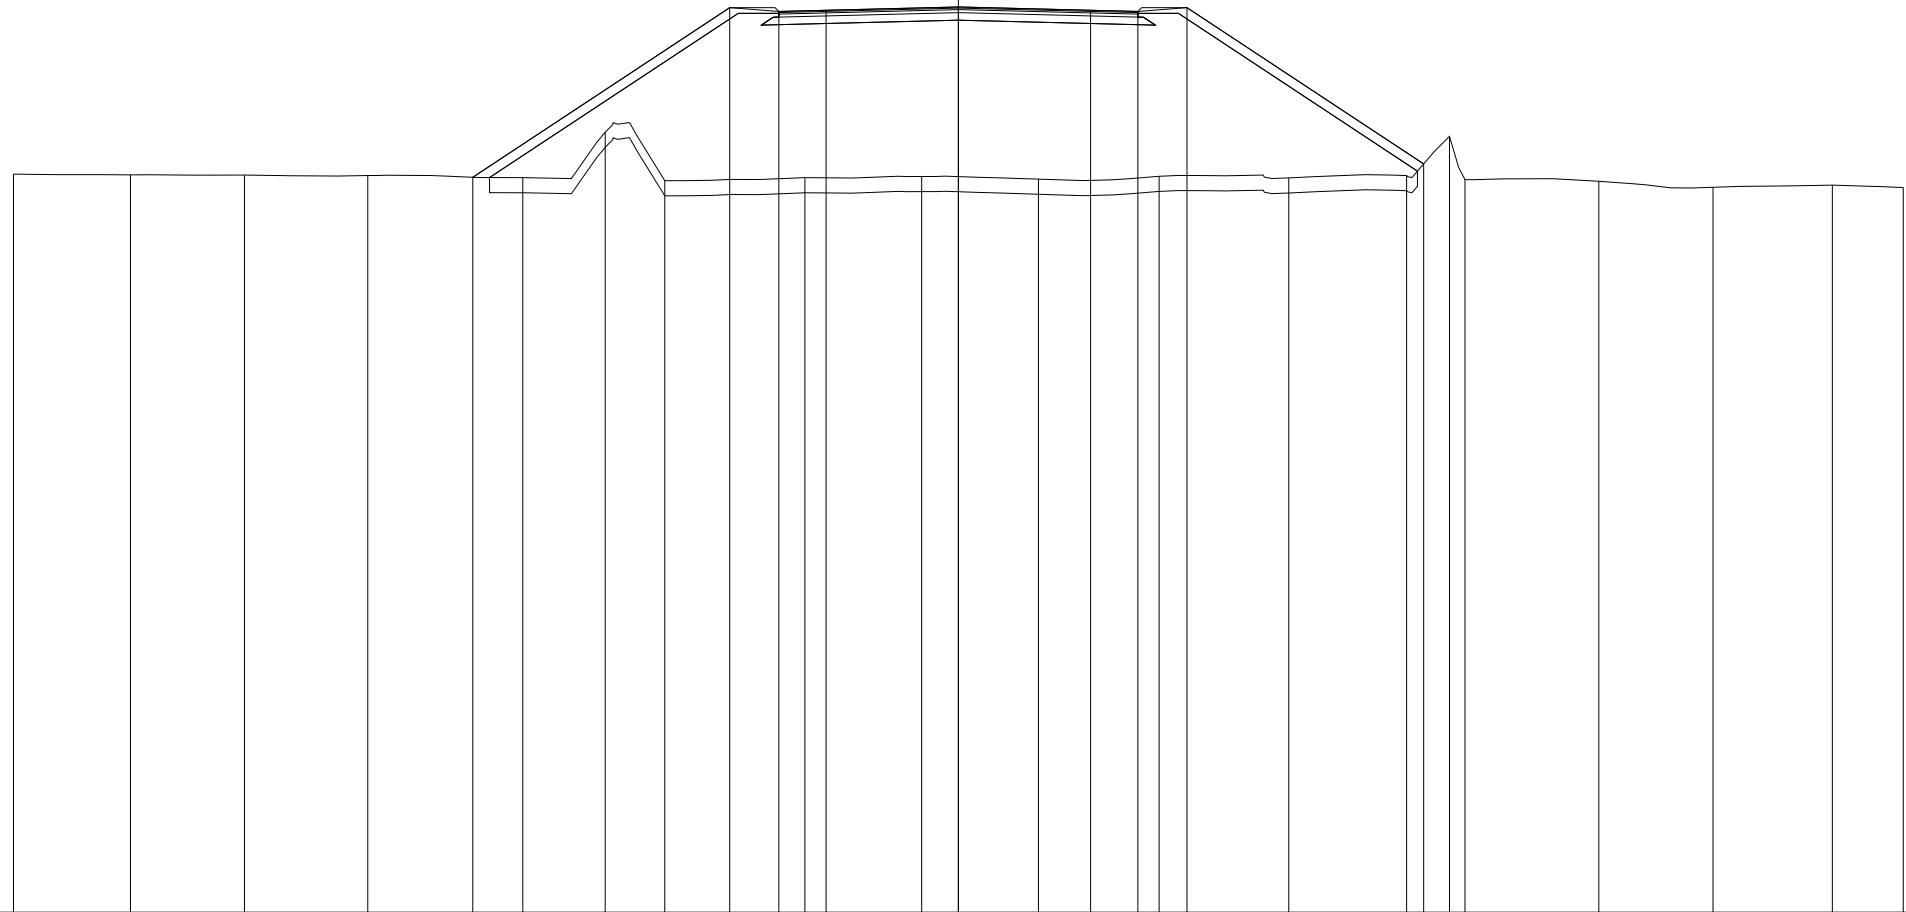

83

200 200


PROGRESSIVE TERRENO	-25.00	-21.91	-18.89	-15.63	-11.52	-9.34	-7.77	-4.06	-0.97	2.12	5.31	8.74	11.86	12.99	13.40	16.95	19.97	23.12	25.00
PARZIALI TERRENO		3.09	3.02	3.26	4.11	2.18	1.57	3.71	3.09	3.09	3.19	3.43	3.12	1.13	0.41	3.55	3.02	3.15	1.88
QUOTE TERRENO	102.53	102.51	102.50	102.49	102.43	103.63	102.35	102.43	102.46	102.39	102.47	102.43	102.49	103.53	102.38	102.34	102.18	102.23	102.17
PROGRESSIVE PROGETTO					-12.85			-6.05	-4.75	-3.50	0.00	3.50	4.75	6.05	12.31				
PARZIALI PROGETTO					6.80			1.30	1.25	3.50	3.50	1.25	1.30	6.26					
QUOTE PROGETTO					102.44			106.93	106.83	106.86	106.95	106.86	106.83	106.93	102.80				

PROFILO SCAVALCO

SEZIONE Sc_8

PROGRESSIVA 120.00

A RILEVATO m² 124.64
 D BASE m² 0.76
 E FONDAZIONE m² 2.02
 SC SCOTICO m² 12.28
 a USURA m 9.50
 c BINDER m 9.50
 v VEGETALE m 25.75

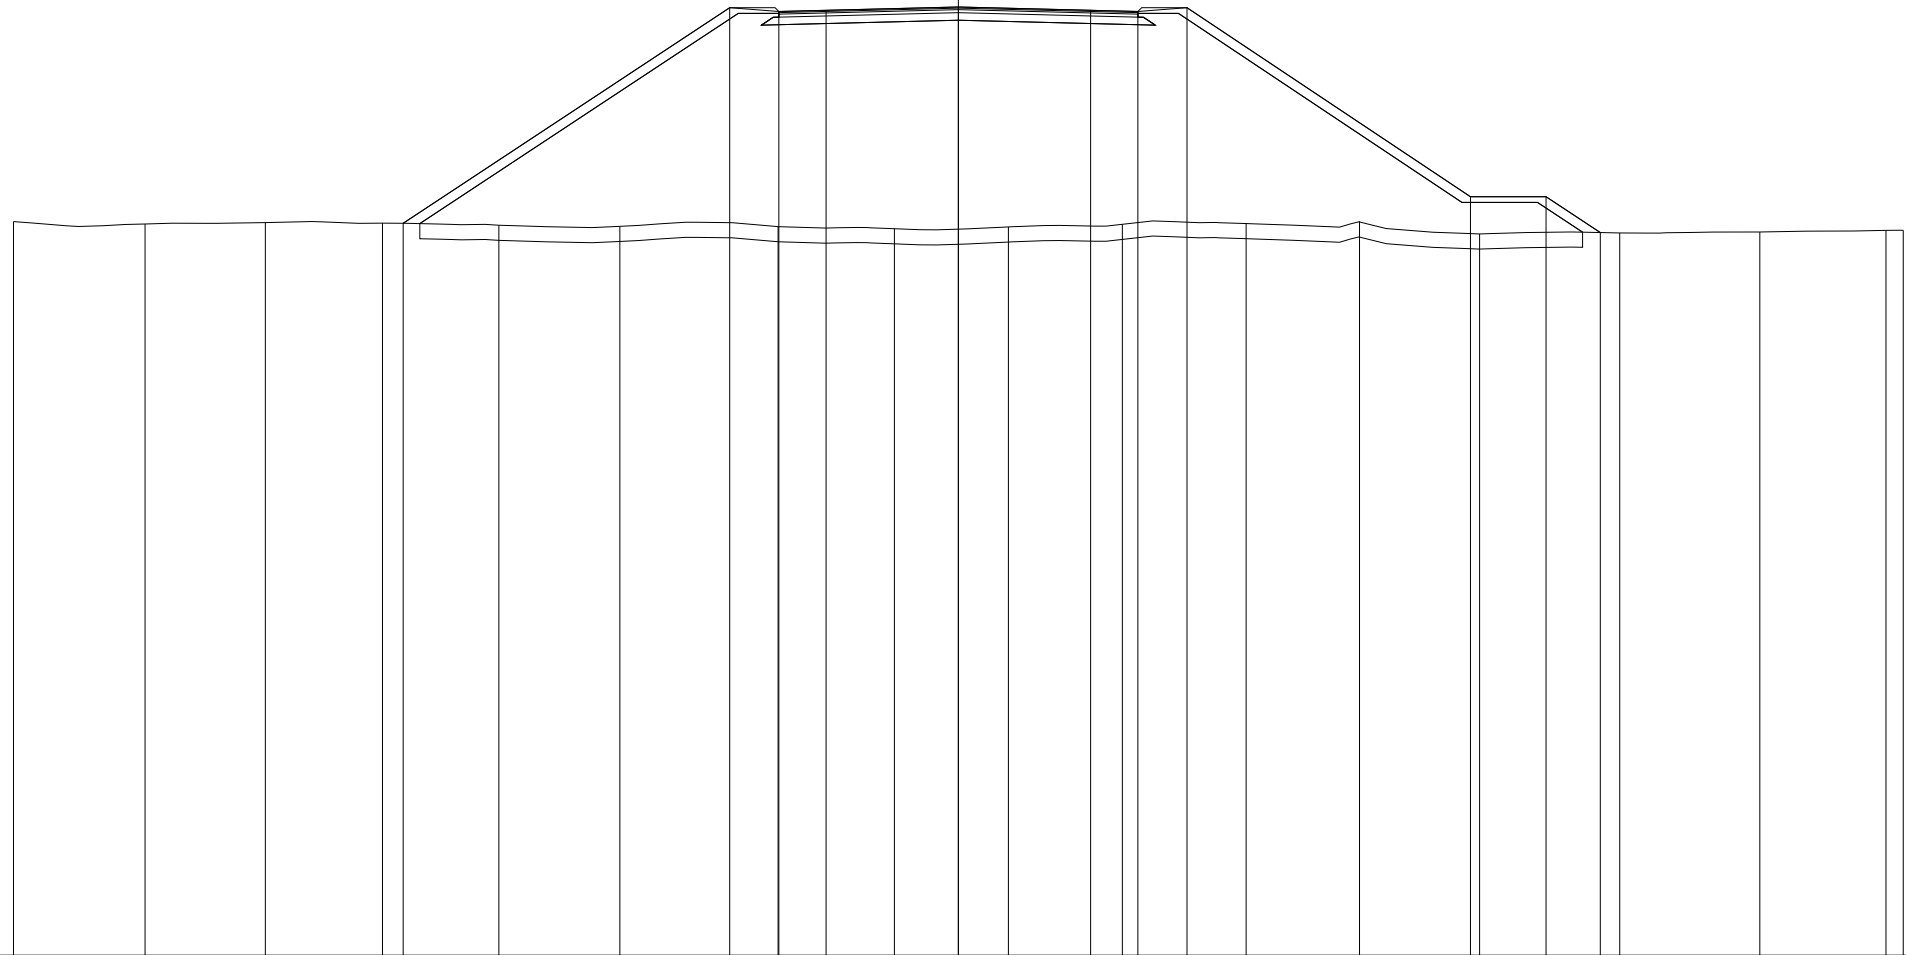


PROGRESSIVE TERRENO	-25.00	-21.52	-18.34	-15.24	-12.16	-8.96	-4.77	-1.69	1.32	4.34	7.61	10.61	13.79	17.50	21.21	24.54	25.00
PARZIALI TERRENO		3.48	3.18	3.10	3.08	3.20	4.19	3.08	3.01	3.02	3.27	3.00	3.18	3.71	3.71	3.33	0.46
QUOTE TERRENO	102.41	102.34	102.38	102.37	102.31	102.28	102.27	102.22	102.27	102.34	102.36	102.41	102.08	102.11	102.13	102.18	102.18
PROGRESSIVE PROGETTO				-14.69			-6.05	-4.75	-3.50	0.00	3.50	4.75	6.05	13.55	15.55	16.98	
PARZIALI PROGETTO					8.64		1.30	1.25	3.50	3.50	1.25	1.30	7.50	2.00	1.43		
QUOTE PROGETTO				102.36			108.06	107.96	108.00	108.08	108.00	107.96	108.06	103.06	103.06	102.12	

PROFILO SCAVALCO

SEZIONE Sc_9

PROGRESSIVA 140.00

A RILEVATO m² 169.45
 D BASE m² 0.76
 E FONDAZIONE m² 2.02
 SC SCOTICO m² 14.50
 a USURA m 9.50
 c BINDER m 9.50
 v VEGETALE m 32.10

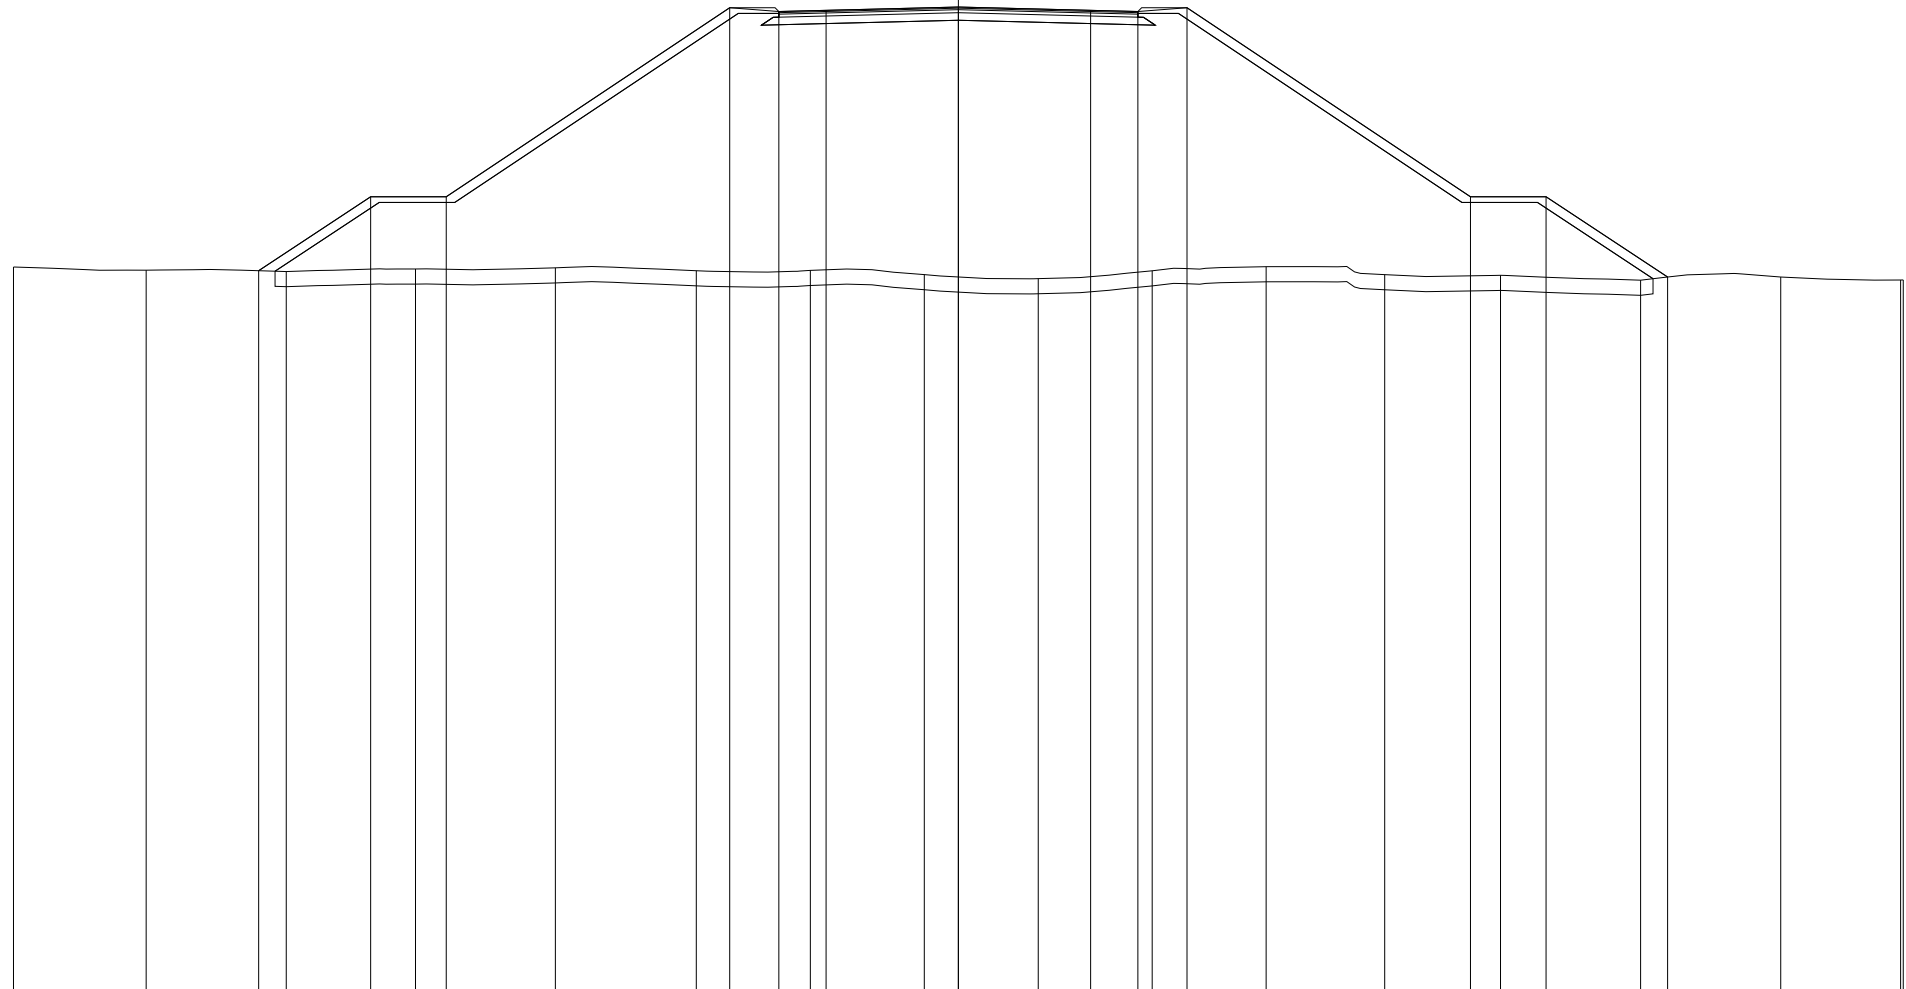

83

200
200

PROGRESSIVE TERRENO	-25.00	-21.49	-17.78	-14.36	-10.66	-6.93	-3.92	-0.90	2.11	5.13	8.14	11.28	14.34	18.05	21.76	24.93	25.00
PARZIALI TERRENO		3.51	3.71	3.42	3.70	3.73	3.01	3.02	3.01	3.02	3.01	3.14	3.06	3.71	3.71	3.17	0.07
QUOTE TERRENO	102.34	102.26	102.22	102.29	102.32	102.24	102.25	102.14	102.04	102.24	102.35	102.14	102.12	101.99	102.08	102.00	102.00
PROGRESSIVE PROGETTO			-18.51	-15.55	-13.55		-6.05	-4.75	-3.50	0.00	3.50	4.75	6.05		13.55	15.55	18.77
PARZIALI PROGETTO			2.96	2.00		7.50	1.30	1.25	3.50	3.50	1.25	1.30		7.50	2.00	3.22	
QUOTE PROGETTO			102.25	104.20	104.20		109.20	109.10	109.13	109.22	109.13	109.10	109.20		104.20	104.20	102.08

PROFILO SCAVALCO

SEZIONE Sc_10

PROGRESSIVA 160.00

a USURA m 9.50
c BINDER m 9.50

OPERA D'ARTE DI PROGETTO

83

200
200

PROGRESSIVE TERRENO	-25.00	-21.64	-18.47	-15.19	-12.17	-9.16	-6.14	-3.13	-0.11	2.90	5.92	9.44	12.24	12.76	16.13	19.54	23.22	25.00
PARZIALI TERRENO		3.36	3.17	3.28	3.02	3.01	3.02	3.01	3.02	3.01	3.02	3.52	2.80	0.52	3.37	3.41	3.68	1.78
QUOTE TERRENO	102.38	102.36	102.22	102.19	102.03	102.01	101.92	101.96	102.02	102.24	102.40	102.26	103.28	102.01	102.04	102.00	101.97	101.96
PROGRESSIVE PROGETTO							-4.75	-3.50	0.00	3.50	4.75							
PARZIALI PROGETTO							1.25	3.50		3.50	1.25							
QUOTE PROGETTO							110.21	110.24	110.33	110.24	110.21							

PROFILO SCAVALCO

SEZIONE Sc_11

PROGRESSIVA 180.00

a USURA m 9.50
c BINDER m 9.50

OPERA D'ARTE DI PROGETTO

82

200
200

PROGRESSIVE TERRENO	-25.00	-21.62	-18.26	-14.40	-11.38	-8.37	-5.35	-2.34	0.68	3.69	6.71	9.72	12.98	16.69	20.39	23.61	25.00
PARZIALI TERRENO	3.38	3.36	3.86	3.02	3.01	3.02	3.01	3.02	3.01	3.02	3.01	3.26	3.71	3.70	3.22	1.39	
QUOTE TERRENO	101.96	101.99	102.00	102.00	102.00	102.00	102.08	102.01	101.99	102.31	102.51	102.34	102.04	101.91	101.88	101.96	101.96
PROGRESSIVE PROGETTO							-4.75	-3.50	0.00	3.50	4.75						
PARZIALI PROGETTO							1.25	3.50	3.50	1.25							
QUOTE PROGETTO							110.93	110.97	111.05	110.97	110.93						

PROFILO SCAVALCO

SEZIONE Sc_12

PROGRESSIVA 200.00

a USURA m 9.50
c BINDER m 9.50

OPERA D'ARTE DI PROGETTO

82

200
200


PROGRESSIVE TERRENO	-25.00	-21.07	-17.87	-13.68	-10.60	-7.58	-4.34	-1.30	2.41	5.76	9.35	13.51	16.54	19.56	22.86	25.00
PARZIALI TERRENO		3.93	3.20	4.19	3.08	3.02	3.24	3.04	3.71	3.35	3.59	4.16	3.03	3.02	3.30	2.14
QUOTE TERRENO	102.02	101.97	102.03	101.96	101.91	101.89	101.94	102.08	102.06	102.36	102.41	102.13	102.13	102.17	103.07	102.64
PROGRESSIVE PROGETTO							-4.75	-3.50	0.00	3.50	4.75					
PARZIALI PROGETTO							1.25	3.50	3.50	1.25						
QUOTE PROGETTO							111.16	111.19	111.28	111.19	111.16					

PROFILO SCAVALCO

SEZIONE Sc_12bis

PROGRESSIVA 208.15

A RILEVATO m² 255.10
 D BASE m² 0.76
 E FONDAZIONE m² 2.02
 SC SCOTICO m² 17.09
 a USURA m 9.50
 c BINDER m 9.50
 v VEGETALE m 39.54

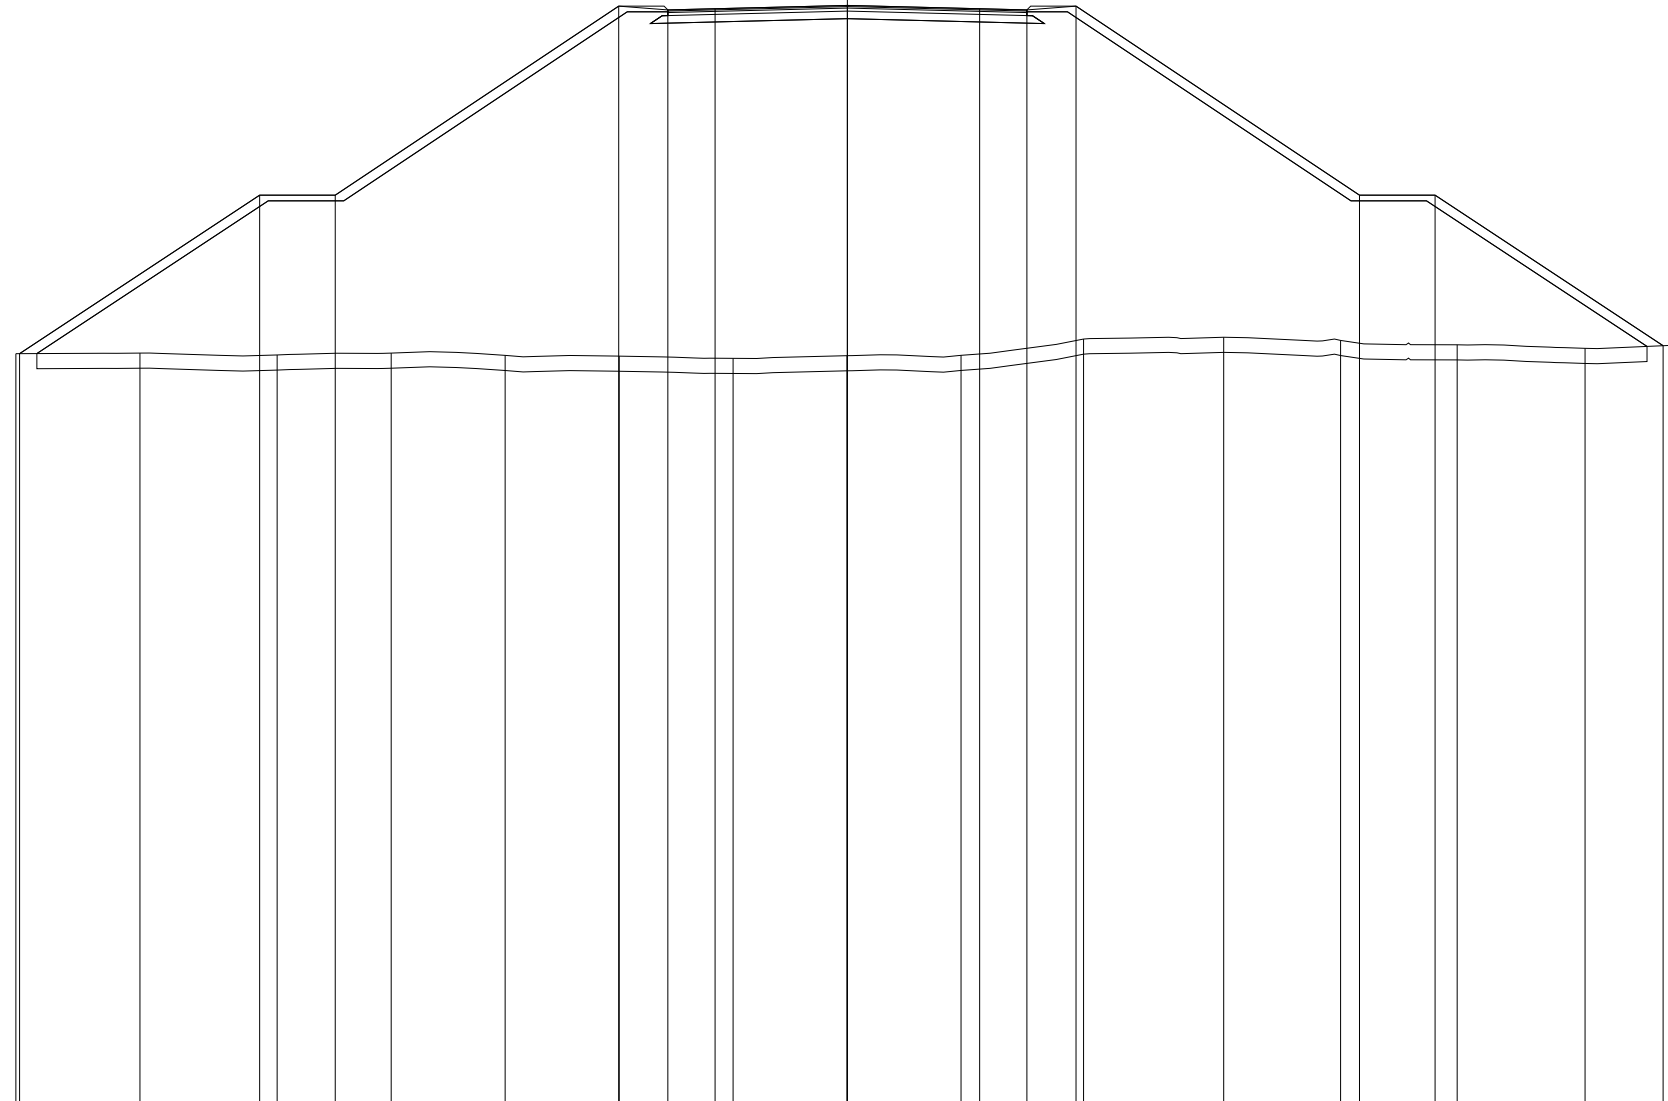

82

200
200


PROGRESSIVE TERRENO	-22.00	-18.72	-15.09	-12.07	-9.05	-6.04	-3.02	-0.01	3.01	6.25	9.96	13.05	16.13	19.52	22.00	
PARZIALI TERRENO		3.28	3.63	3.02	3.02	3.01	3.02	3.01	3.02	3.24	3.71	3.09	3.08	3.39	2.48	
QUOTE TERRENO	102.01	102.03	101.98	102.03	101.97	101.95	101.89	101.96	101.97	102.40	102.45	102.36	102.25	102.15	102.24	
PROGRESSIVE PROGETTO	-21.90		-15.55	-13.55		-6.05	-4.75	-3.50	0.00	3.50	4.75	6.05		13.55	15.55	21.58
PARZIALI PROGETTO		6.35	2.00		7.50	1.30	1.25	3.50	3.50	1.25	1.30	7.50	2.00	6.03		
QUOTE PROGETTO	102.01		106.21	106.21		111.21	111.11	111.14	111.22	111.14	111.11	111.21		106.21	106.21	102.22

PROFILO SCAVALCO

SEZIONE Sc_13

PROGRESSIVA 220.00

A RILEVATO m² 243.49
 D BASE m² 0.76
 E FONDAZIONE m² 2.02
 SC SCOTICO m² 16.69
 a USURA m 9.50
 c BINDER m 9.50
 v VEGETALE m 38.57

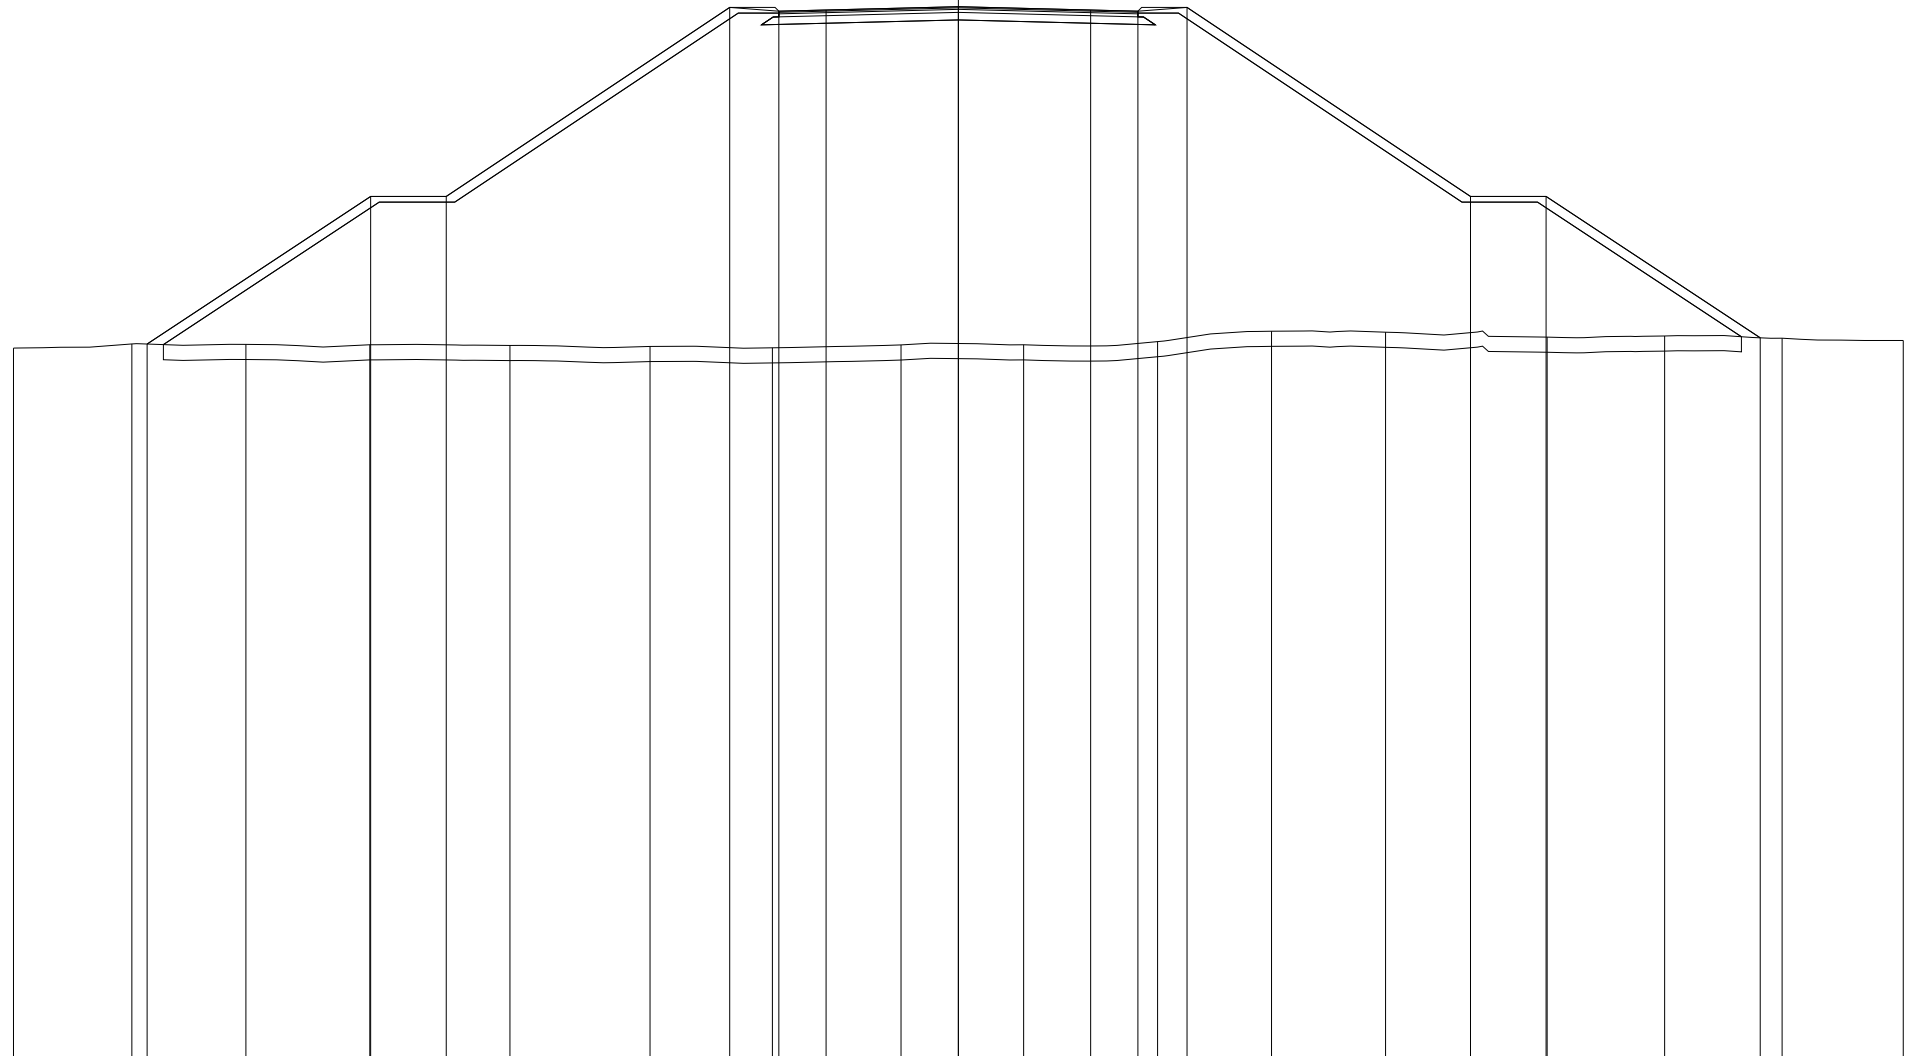

83

200
200


PROGRESSIVE TERRENO	-25.00	-21.87	-18.85	-15.57	-11.86	-8.16	-4.92	-1.52	1.73	5.27	8.29	11.30	15.58	18.69	21.79	25.00	
PARZIALI TERRENO		3.13	3.02	3.28	3.71	3.70	3.24	3.40	3.25	3.54	3.02	3.01	4.28	3.11	3.10	3.21	
QUOTE TERRENO	101.97	102.08	102.07	102.06	102.04	102.01	101.98	102.05	102.06	102.14	102.42	102.39	102.26	102.29	102.23	102.17	
PROGRESSIVE PROGETTO		-21.46		-15.55	-13.55		-6.05	-4.75	-3.50	0.00	3.50	4.75	6.05		13.55	15.55	21.22
PARZIALI PROGETTO			5.91	2.00		7.50	1.30	1.25	3.50	3.50	1.25	1.30	7.50	2.00	5.67		
QUOTE PROGETTO		102.08		105.98	105.98		110.98	110.88	110.91	111.00	110.91	110.88	110.98	105.98	105.98	102.24	

PROFILO SCAVALCO

SEZIONE Sc_14

PROGRESSIVA 240.00

A RILEVATO	m ² 215.08
D BASE	m ² 0.76
E FONDAZIONE	m ² 2.02
SC SCOTICO	m ² 15.96
a USURA	m 9.50
c BINDER	m 9.50
v VEGETALE	m 36.48

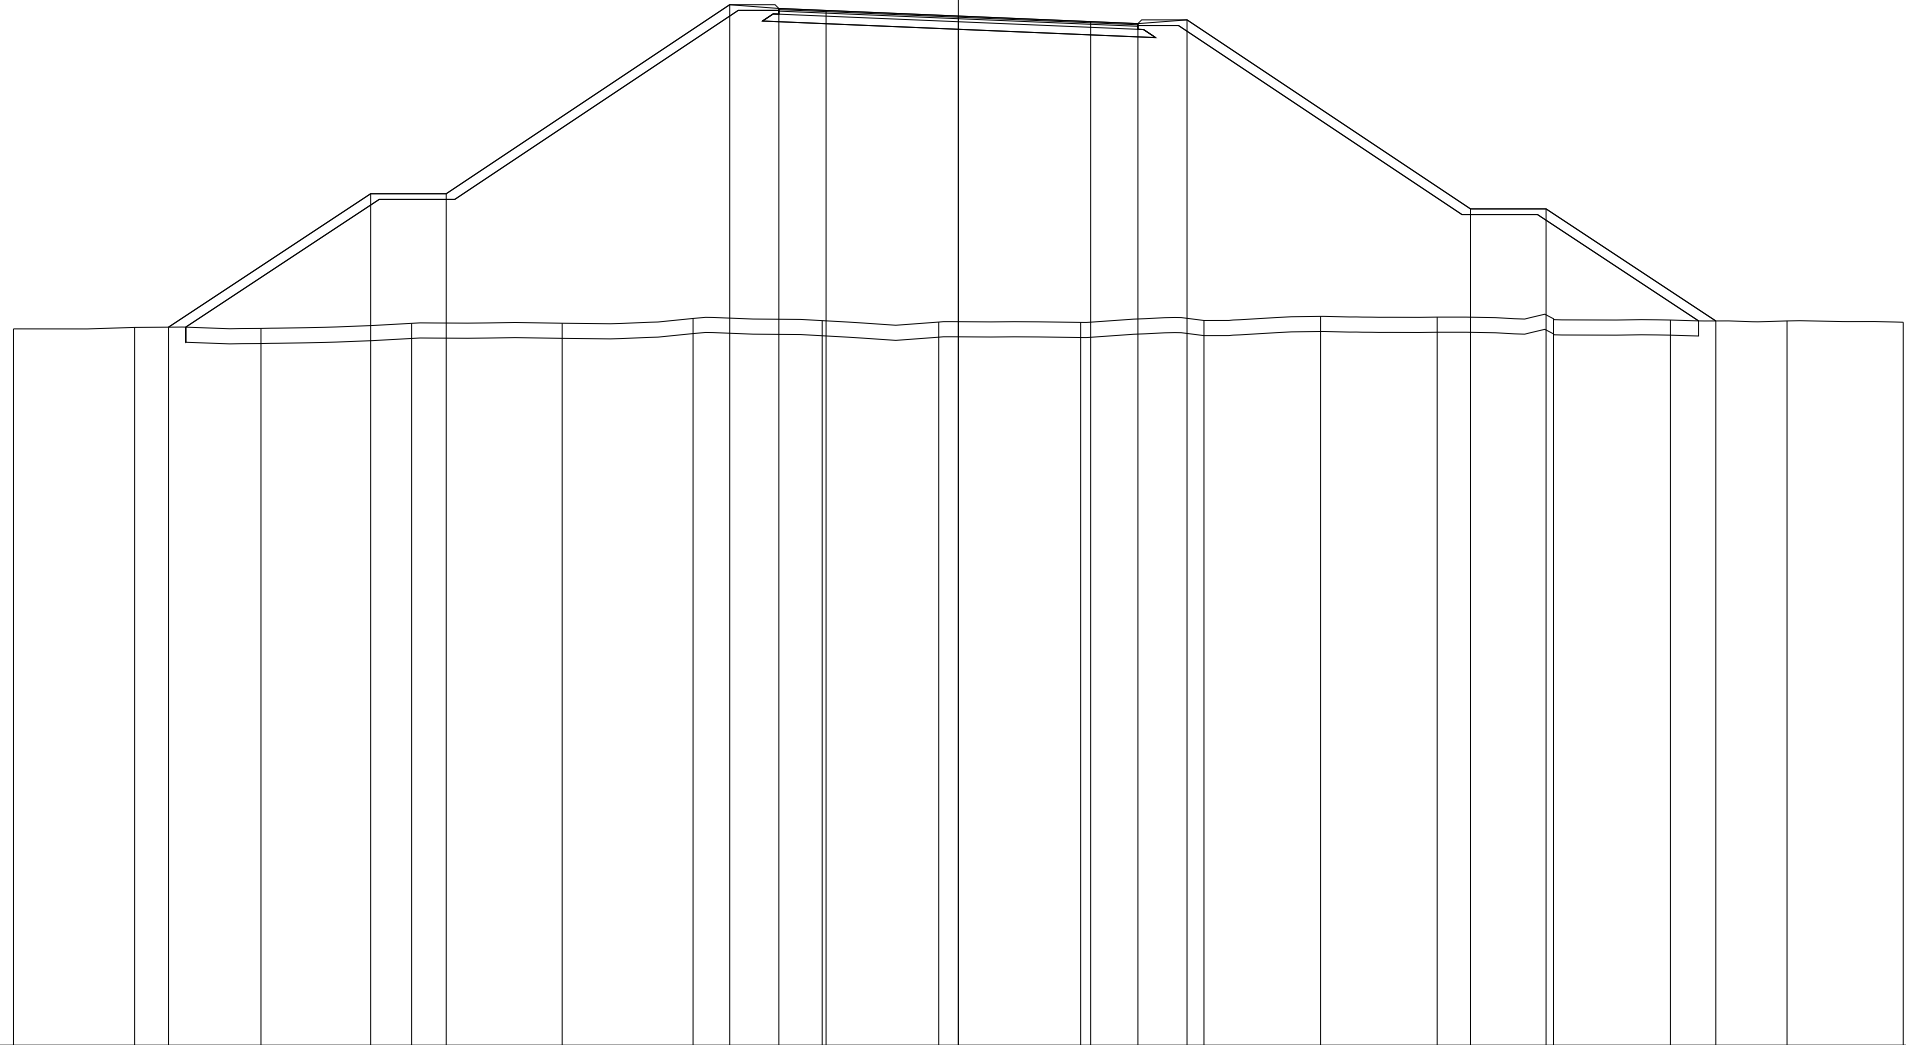

83

200
200


PROGRESSIVE TERRENO	-25.00	-21.80	-18.45	-14.47	-10.48	-7.02	-3.60	-0.52	3.24	6.50	9.58	12.67	15.75	18.84	21.93	25.00
PARZIALI TERRENO		3.20	3.35	3.98	3.99	3.46	3.42	3.08	3.76	3.26	3.08	3.09	3.08	3.09	3.09	3.07
QUOTE TERRENO	101.95	101.99	101.96	102.10	102.10	102.23	102.17	102.13	102.12	102.17	102.28	102.26	102.22	102.18	102.16	102.12
PROGRESSIVE PROGETTO		-20.90	-15.55	-13.55		-6.05	-4.75	-3.50	0.00	3.50	4.75	6.05		13.55	15.55	20.04
PARZIALI PROGETTO			5.35	2.00	7.50	1.30	1.25	3.50	3.50	1.25	1.30	7.50	2.00	4.49		
QUOTE PROGETTO		102.00	105.52	105.52		110.52	110.42	110.37	110.22	110.08	110.02	110.12		105.12	105.12	102.16

PROFILO SCAVALCO

SEZIONE Sc_15

PROGRESSIVA 260.00

A RILEVATO m² 171.63
 D BASE m² 0.76
 E FONDAZIONE m² 2.03
 SC SCOTICO m² 14.56
 a USURA m 9.50
 c BINDER m 9.50
 v VEGETALE m 32.08

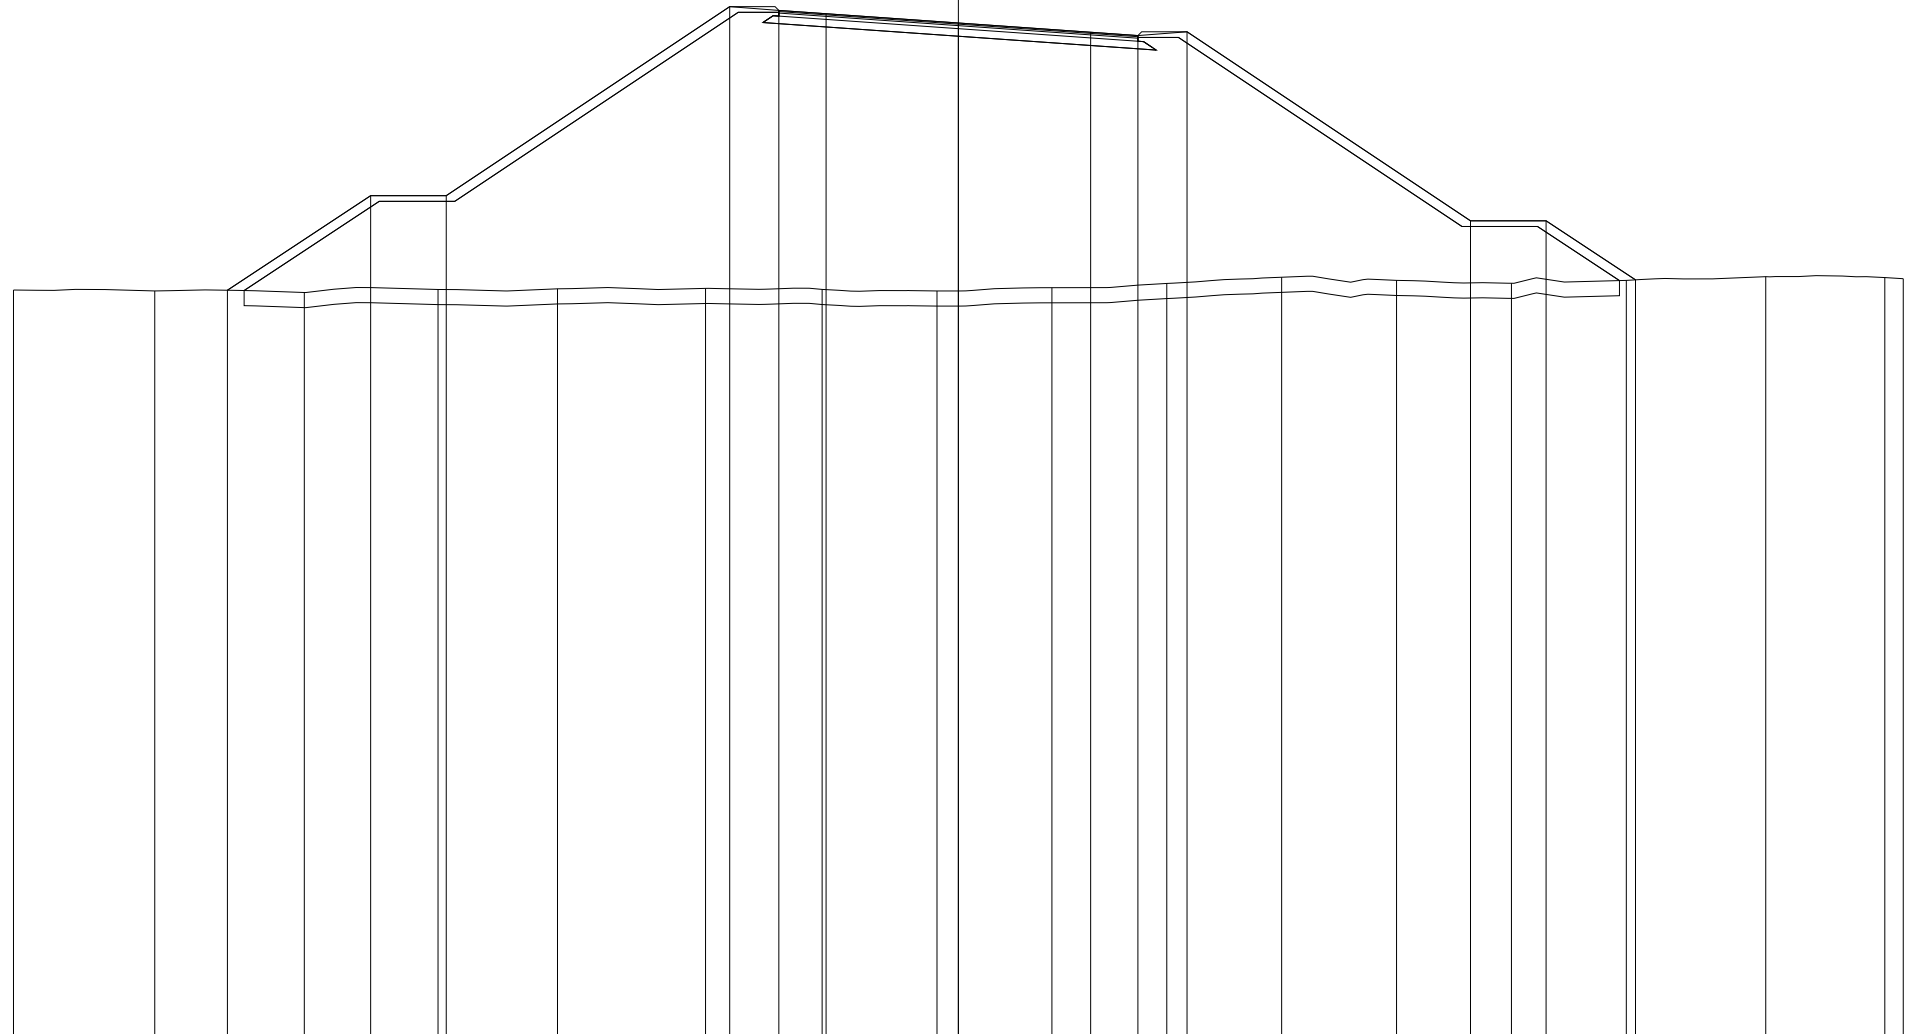

82

200 200


PROGRESSIVE TERRENO	-25.00	-21.26	-17.31	-13.77	-10.61	-6.69	-3.60	-0.57	2.47	5.51	8.55	11.59	14.63	17.67	21.36	24.51	25.00
PARZIALI TERRENO		3.74	3.95	3.54	3.16	3.92	3.09	3.03	3.04	3.04	3.04	3.04	3.04	3.04	3.69	3.15	0.49
QUOTE TERRENO	101.92	101.90	101.86	101.94	101.96	101.97	101.94	101.90	101.99	102.10	102.26	102.18	102.10	102.18	102.28	102.25	102.22
PROGRESSIVE PROGETTO			-19.34	-15.55	-13.55	-6.05	-4.75	-3.50	0.00	3.50	4.75	6.05		13.55	15.55	17.92	
PARZIALI PROGETTO			3.79	2.00		7.50	1.30	1.25	3.50	3.50	1.25	1.30		7.50	2.00	2.37	
QUOTE PROGETTO			101.92	104.42	104.42		109.42	109.32	109.23	108.99	108.74	108.66	108.76		103.76	103.76	102.19

PROFILO SCAVALCO

SEZIONE Sc_16

PROGRESSIVA 280.00

A RILEVATO m² 120.49
 B STERRO m² 0.04
 D BASE m² 0.76
 E FONDAZIONE m² 2.03
 SC SCOTICO m² 12.90
 a USURA m 9.50
 c BINDER m 9.50
 v VEGETALE m 27.21

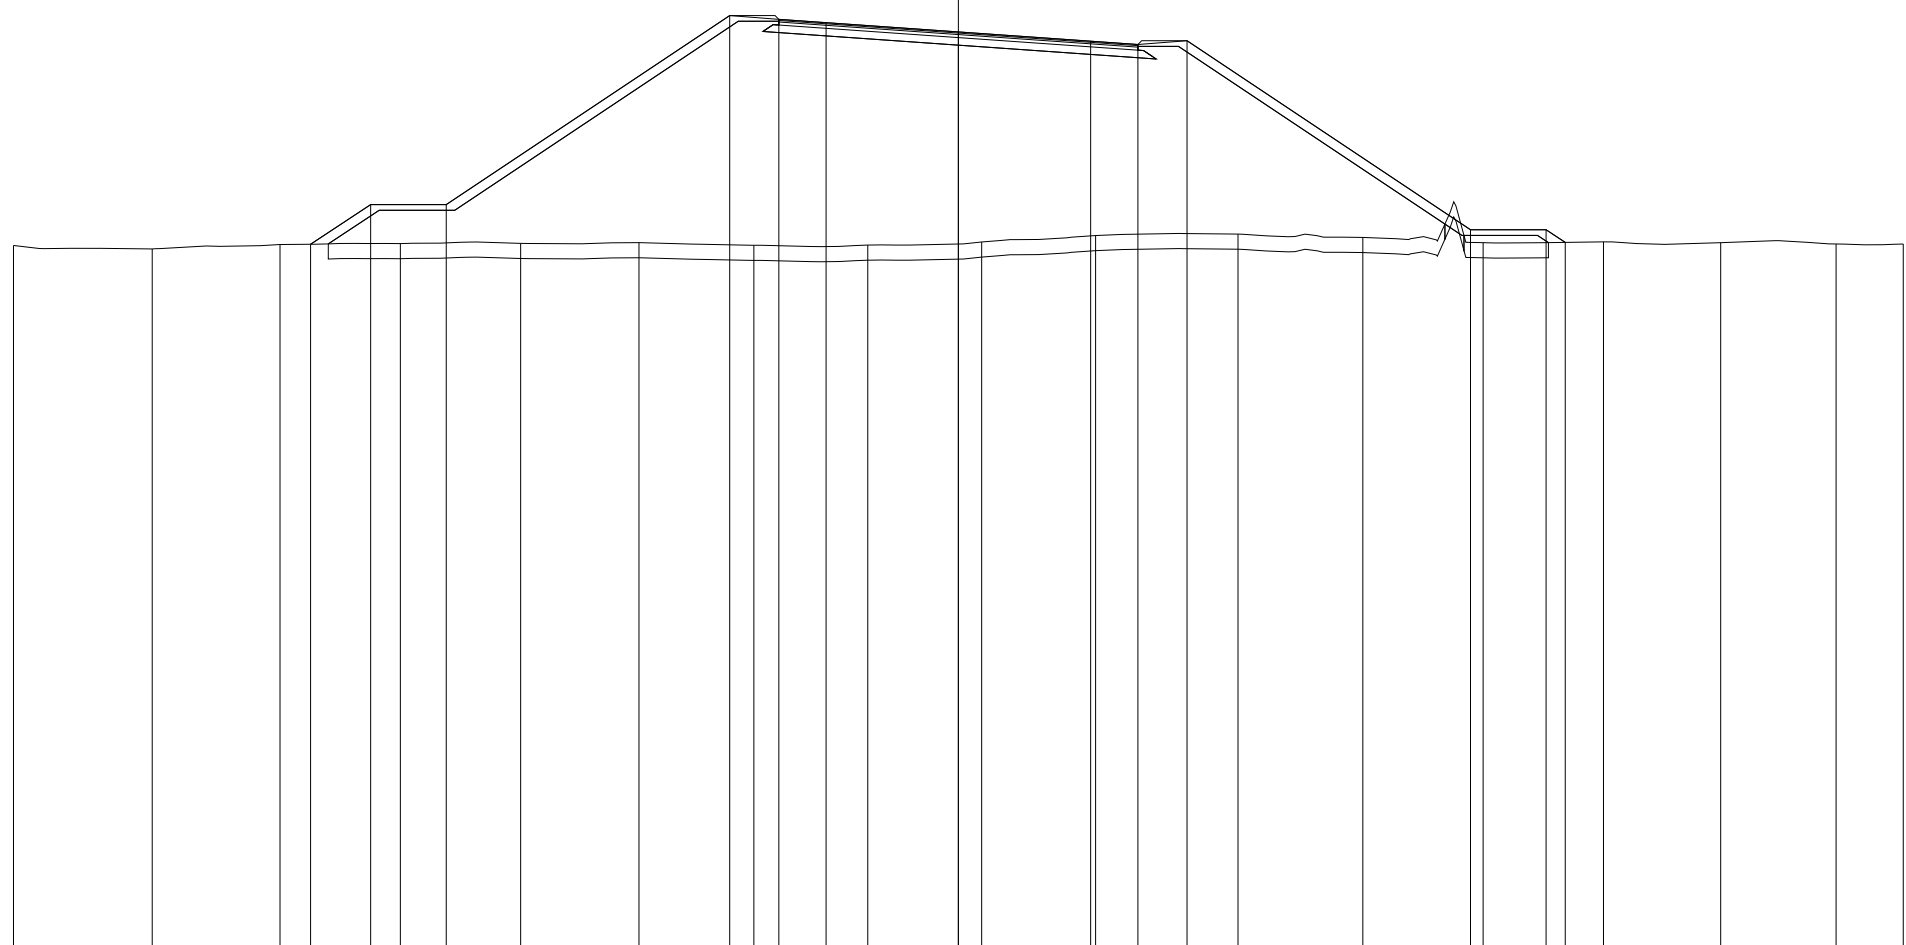

83

200 200


PROGRESSIVE TERRENO	25.00	21.33	17.95	14.76	11.58	8.45	5.41	2.40	0.62	3.63	7.40	10.70	13.88	17.07	20.17	23.22	25.00
PARZIALI TERRENO		3.67	3.38	3.19	3.18	3.13	3.04	3.01	3.02	3.01	3.77	3.30	3.18	3.19	3.10	3.05	1.78
QUOTE TERRENO	102.01	101.92	102.04	102.06	102.07	102.09	102.02	102.02	102.11	102.28	102.31	102.23	102.09	102.11	102.09	102.05	102.05
PROGRESSIVE PROGETTO			17.14	15.55	13.55		6.05	4.75	3.50	0.00	3.50	4.75	6.05	13.55	15.55	16.06	
PARZIALI PROGETTO			1.59	2.00		7.50	1.30	1.25	3.50	3.50	1.25	1.30	7.50	2.00	0.51		
QUOTE PROGETTO			102.05	103.09	103.09		108.09	107.99	107.91	107.66	107.42	107.33	107.43	102.43	102.43	102.10	

PROFILO SCAVALCO

SEZIONE Sc_17

PROGRESSIVA 300.00

A RILEVATO m² 80.03
 D BASE m² 0.76
 E FONDAZIONE m² 2.03
 SC SCOTICO m² 9.66
 a USURA m 9.50
 c BINDER m 9.50
 v VEGETALE m 18.27

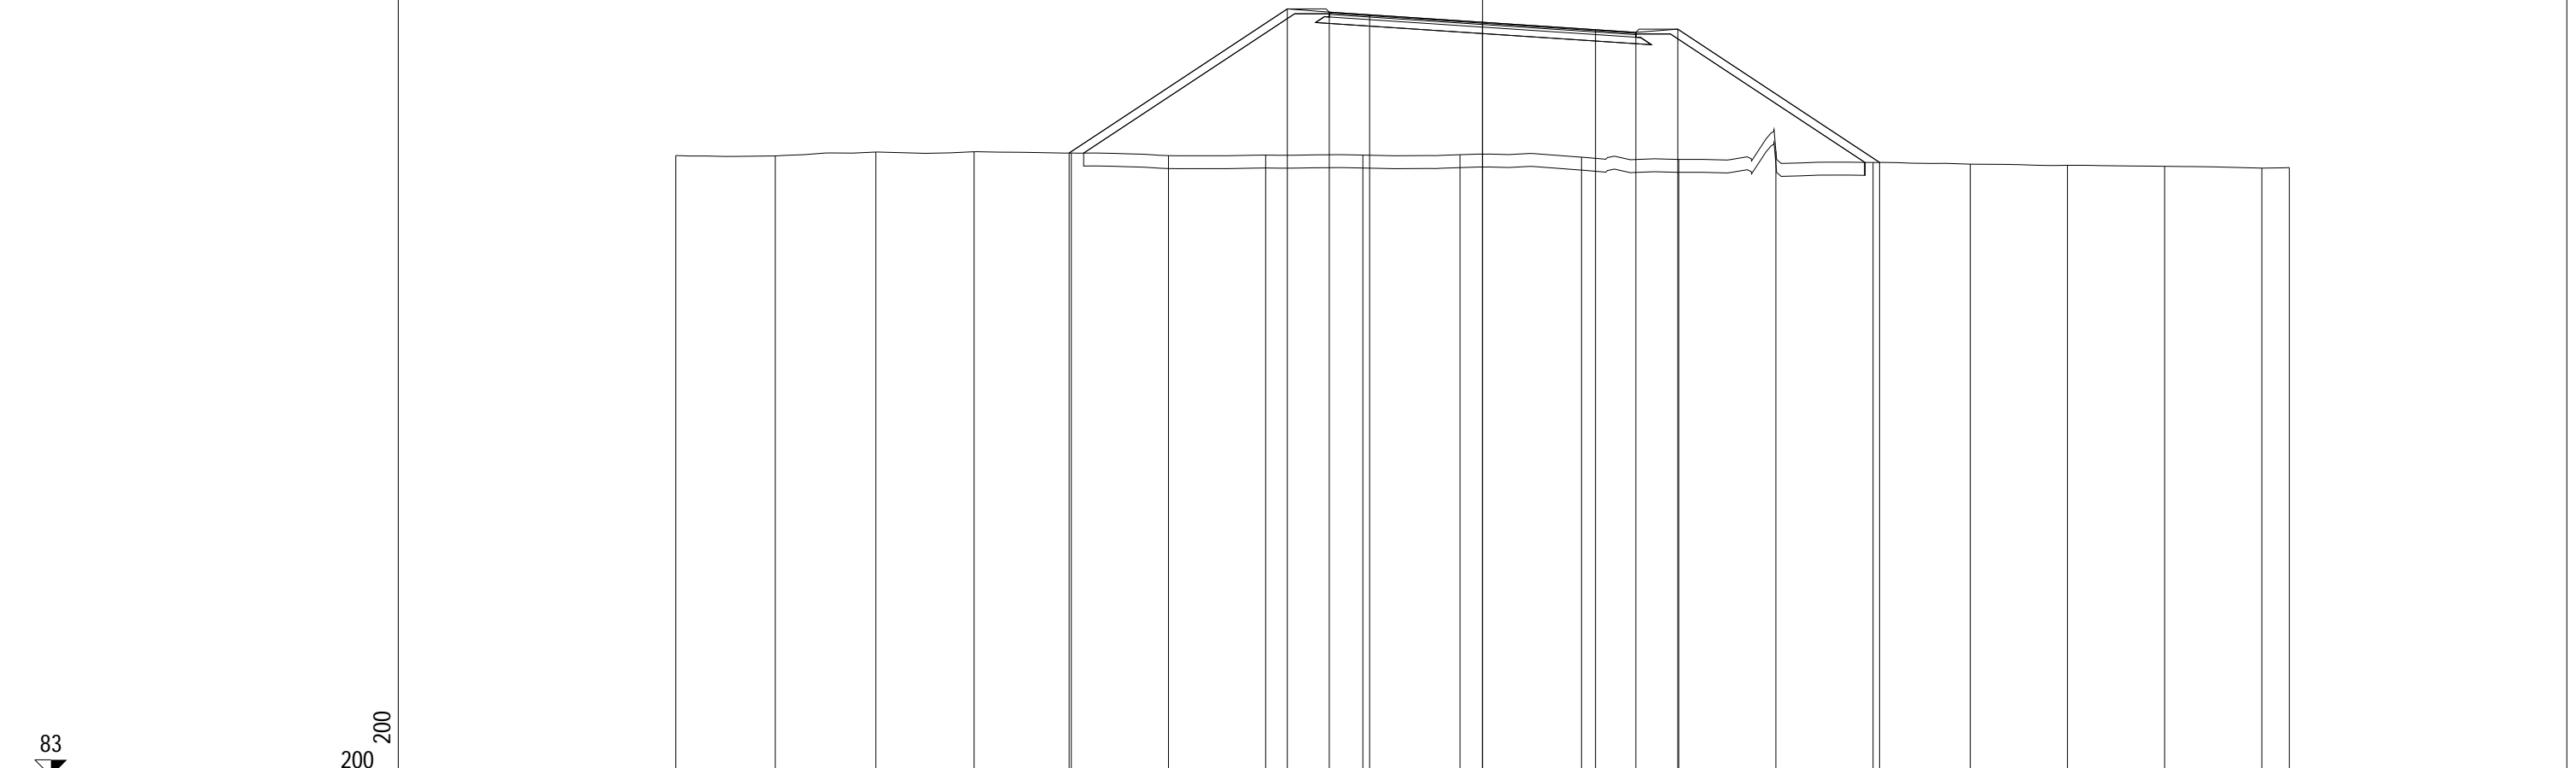


PROGRESSIVE TERRENO	-25.00	-21.92	-18.80	-15.76	-12.74	-9.73	-6.72	-3.71	-0.70	3.07	6.08	9.09	12.10	15.11	18.12	21.14	24.15	25.00
PARZIALI TERRENO		3.08	3.12	3.04	3.02	3.01	3.01	3.01	3.01	3.77	3.01	3.01	3.01	3.01	3.01	3.02	3.01	0.85
QUOTE TERRENO	102.21	102.20	102.32	102.33	102.29	102.21	102.22	102.22	102.24	102.16	102.09	102.34	101.99	101.94	101.91	101.88	101.82	101.84
PROGRESSIVE PROGETTO					-12.81		-6.05	-4.75	-3.50	0.00	3.50	4.75	6.05		12.30			
PARZIALI PROGETTO						6.76	1.30	1.25	3.50	3.50	1.25	1.30	6.25					
QUOTE PROGETTO					102.29		106.75	106.65	106.57	106.34	106.11	106.02	106.12	102.00				

PROFILO SCAVALCO

SEZIONE Sc_18

PROGRESSIVA 320.00

A RILEVATO m² 57.37
 D BASE m² 0.76
 E FONDAZIONE m² 2.02
 SC SCOTICO m² 8.03
 a USURA m 9.50
 c BINDER m 9.50
 v VEGETALE m 14.43

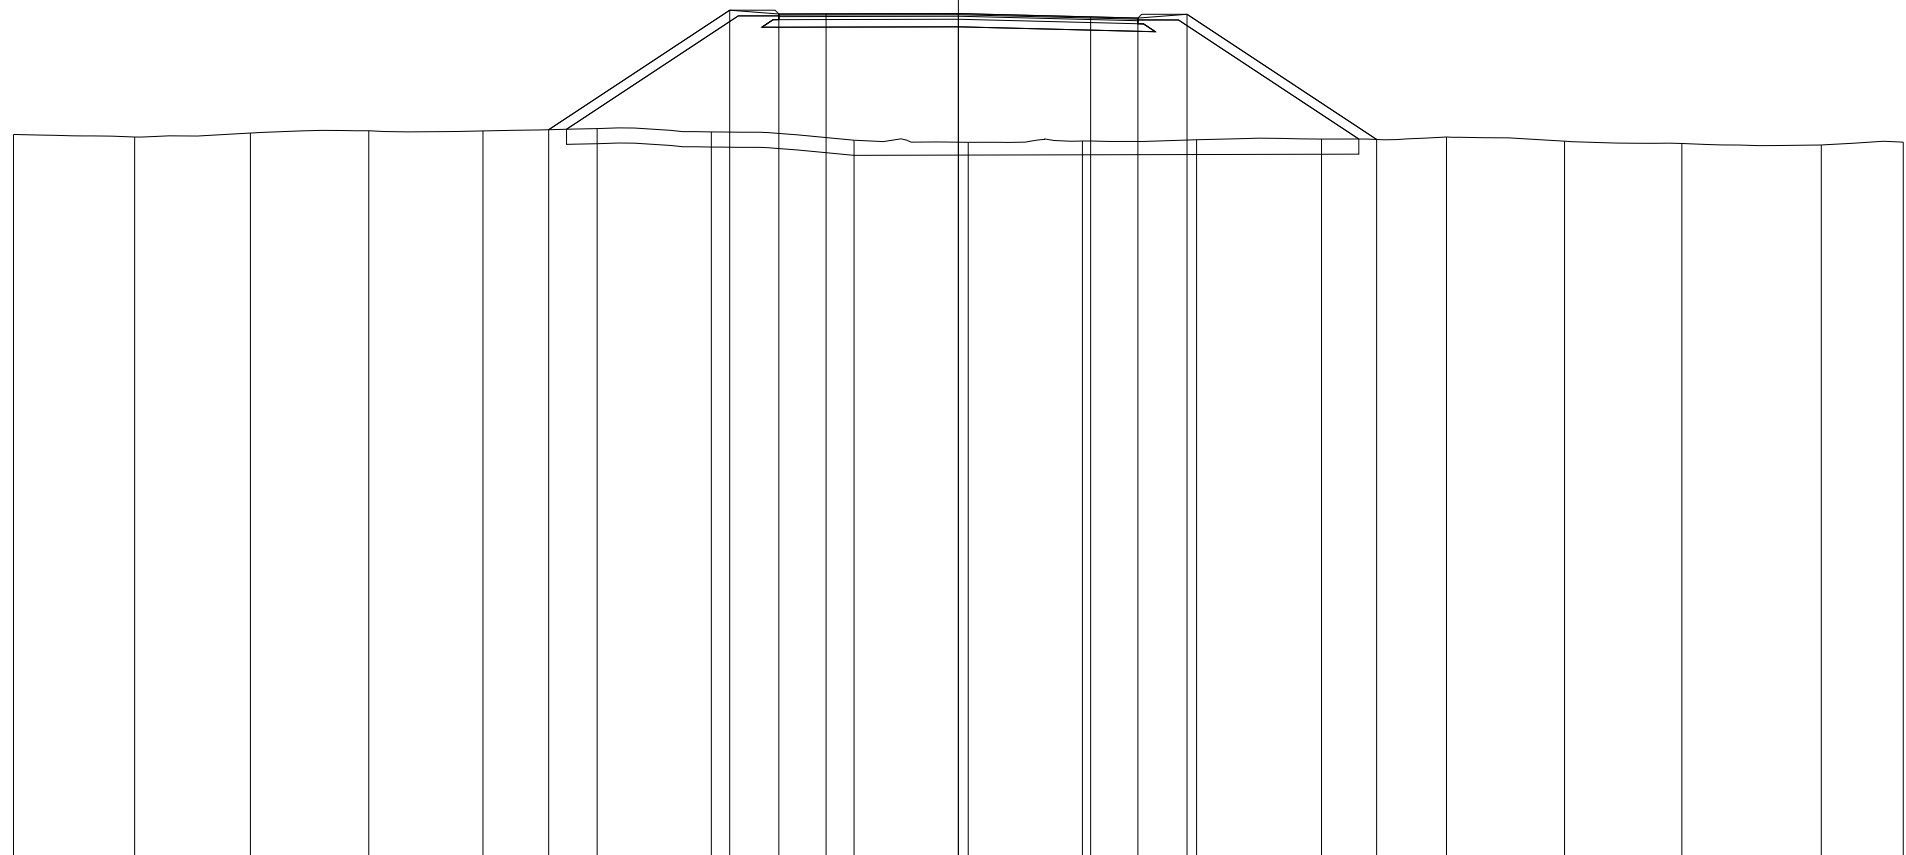

83

200
200


PROGRESSIVE TERRENO	-25.00	-21.79	-18.73	-15.60	-12.58	-9.56	-6.54	-2.76	0.26	3.28	6.30	9.61	12.91	16.04	19.14	22.83	25.00
PARZIALI TERRENO		3.21	3.06	3.13	3.02	3.02	3.02	3.78	3.02	3.02	3.02	3.31	3.30	3.13	3.10	3.69	2.17
QUOTE TERRENO	102.12	102.05	102.16	102.22	102.21	102.27	102.19	101.97	101.91	101.95	101.98	102.00	102.05	101.94	101.88	101.84	101.92
PROGRESSIVE PROGETTO						-10.84	-6.05	-4.75	-3.50	0.00	3.50	4.75	6.05				11.07
PARZIALI PROGETTO							4.79	1.30	1.25	3.50	3.50	1.25	1.30	5.02			
QUOTE PROGETTO						102.25	105.41	105.31	105.31	105.32	105.23	105.20	105.30	101.99			

PROFILO SCAVALCO

SEZIONE Sc_18bis

PROGRESSIVA 325.95

A RILEVATO m² 41.40
 D BASE m² 0.76
 E FONDAZIONE m² 1.96
 SC SCOTICO m² 6.02
 a USURA m 9.50
 c BINDER m 9.50
 v VEGETALE m 7.09

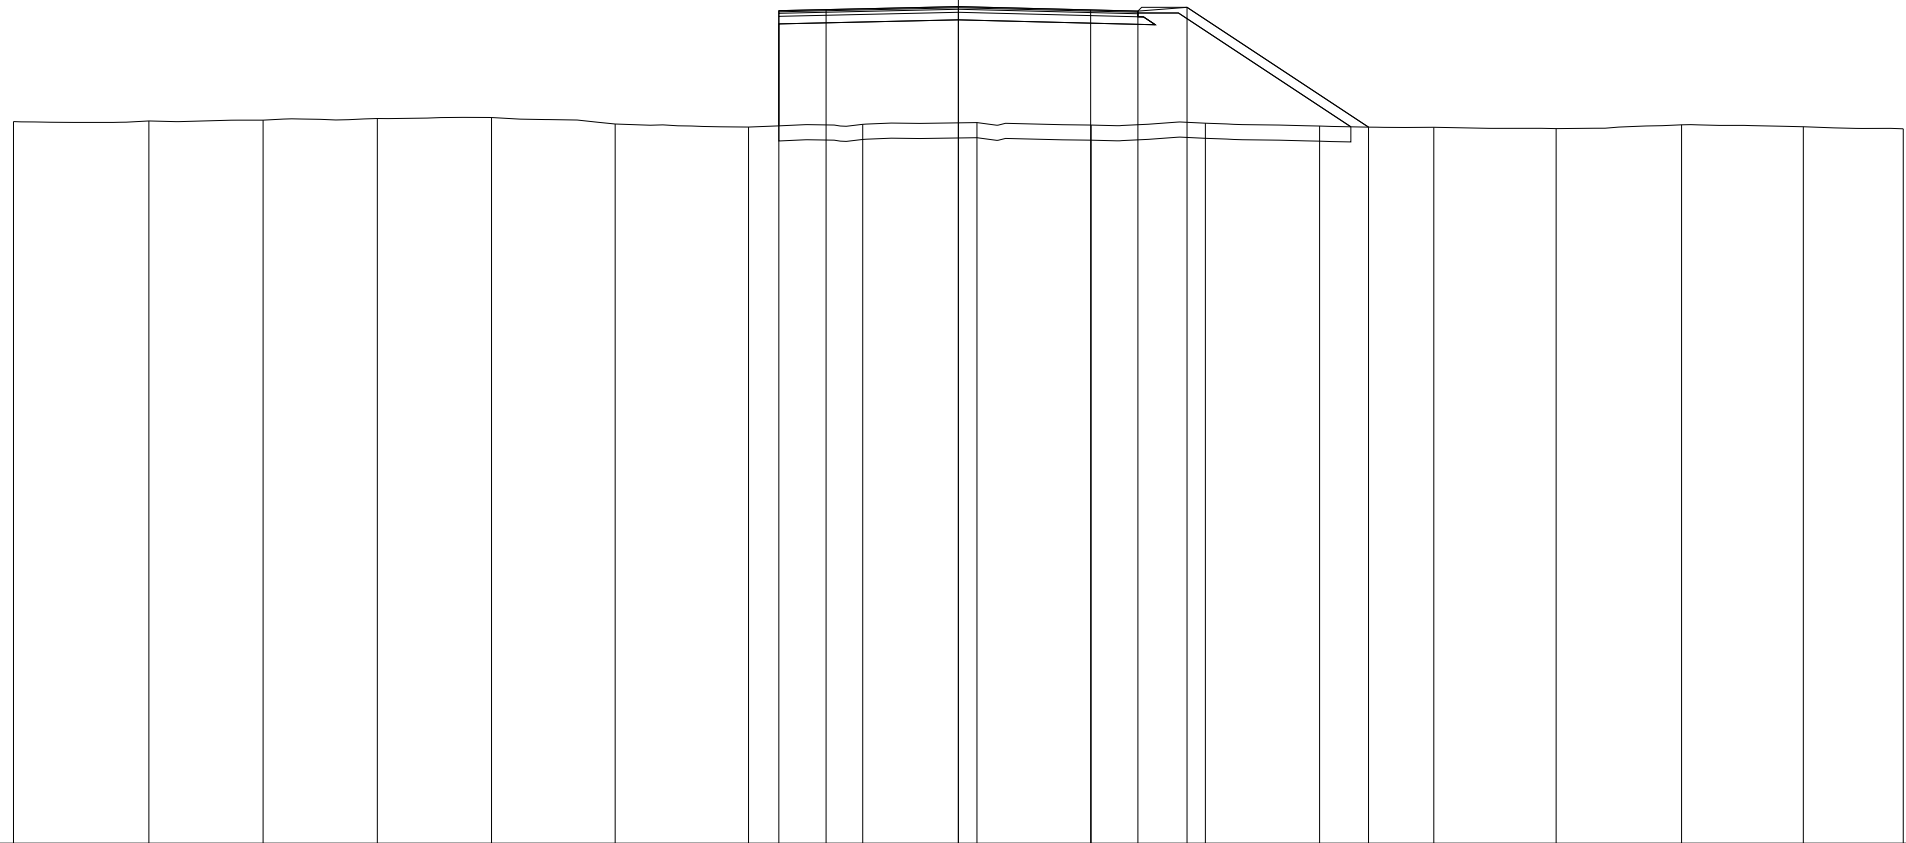

83

200 200


PROGRESSIVE TERRENO	-25.00	-21.42	-18.40	-15.37	-12.35	-9.08	-5.55	-2.53	0.49	3.51	6.54	9.56	12.58	15.82	19.13	22.36	25.00
PARZIALI TERRENO		3.58	3.02	3.03	3.02	3.27	3.53	3.02	3.02	3.02	3.03	3.02	3.02	3.24	3.31	3.23	2.64
QUOTE TERRENO	102.09	102.11	102.13	102.17	102.20	102.03	101.95	102.02	102.06	102.00	102.05	101.97	101.94	101.90	102.00	101.95	101.90
PROGRESSIVE PROGETTO							-4.75	-3.50	0.00	3.50	4.75	6.05		10.85			
PARZIALI PROGETTO							1.25	3.50		3.50	1.25	1.30		4.80			
QUOTE PROGETTO							105.02	105.05	105.13	105.04	105.01	105.11		101.94			

PROFILO SCAVALCO

SEZIONE Sc_19

PROGRESSIVA 340.00

A RILEVATO m² 32.98
 D BASE m² 0.69
 E FONDAZIONE m² 1.76
 SC SCOTICO m² 5.40
 a USURA m 8.55
 c BINDER m 8.55
 v VEGETALE m 6.31

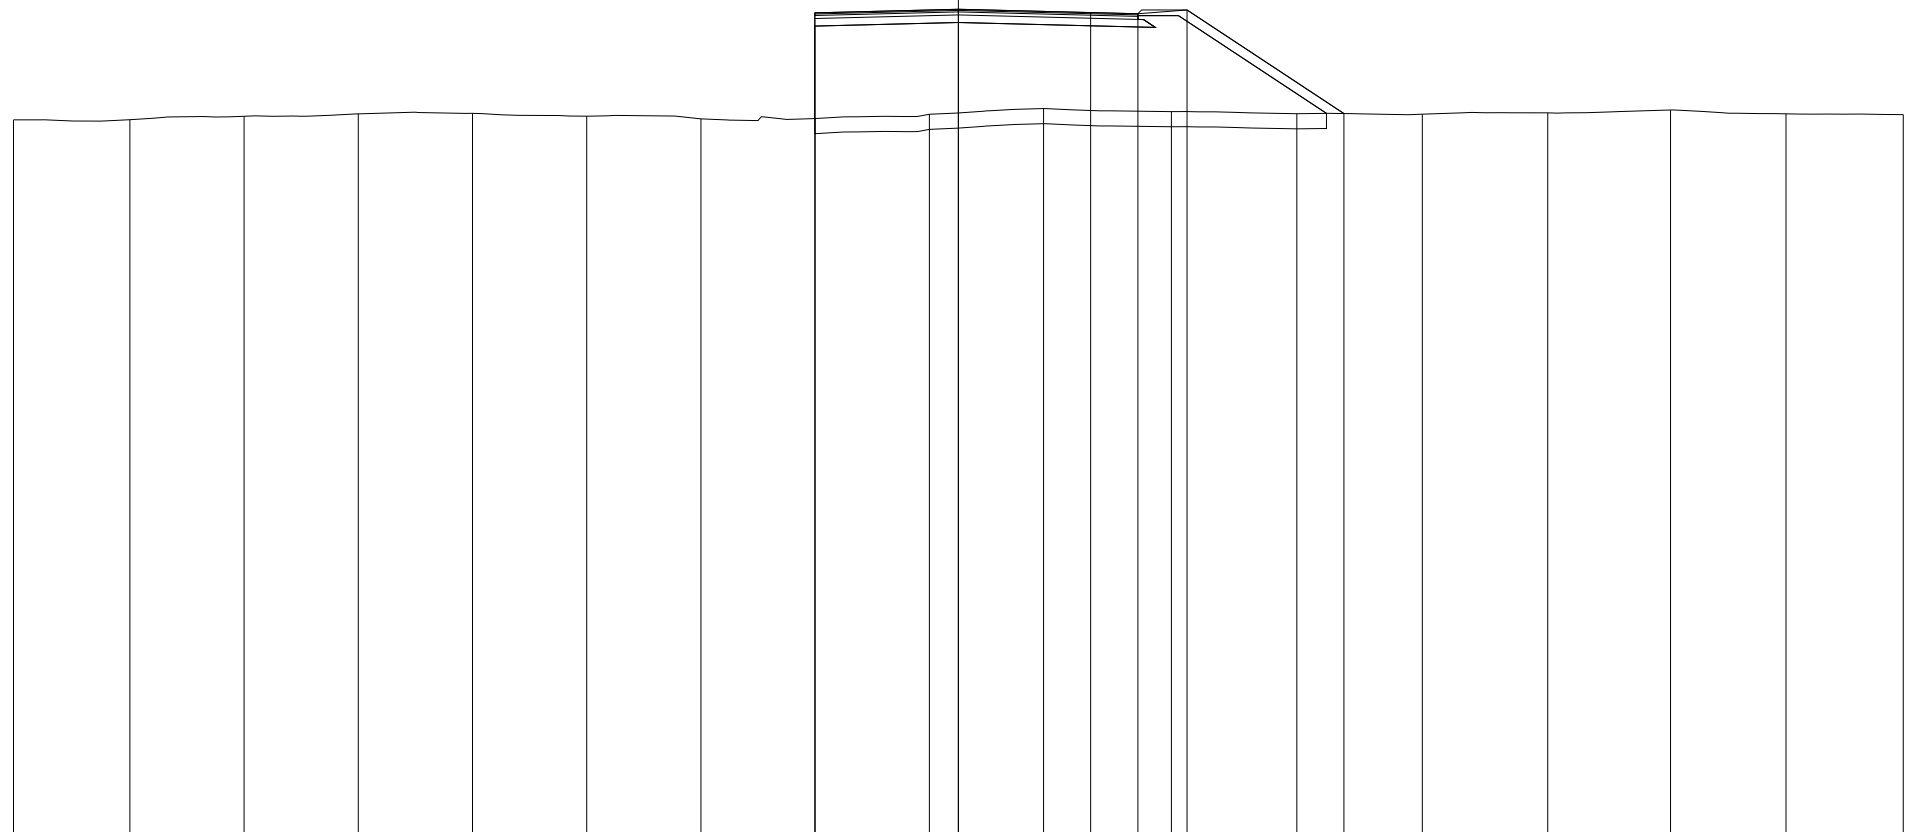

83

200 200


PROGRESSIVE TERRENO	-25.00	-21.92	-18.90	-15.88	-12.86	-9.83	-6.81	-3.79	-0.77	2.25	5.64	8.95	12.28	15.59	18.84	21.90	25.00
PARZIALI TERRENO		3.08	3.02	3.02	3.02	3.03	3.02	3.02	3.02	3.02	3.39	3.31	3.33	3.31	3.25	3.06	3.10
QUOTE TERRENO	101.90	101.90	101.99	102.06	102.07	101.99	101.92	101.93	102.05	102.20	102.12	102.06	102.05	102.08	102.16	102.06	102.04
PROGRESSIVE PROGETTO								-3.80	0.00	3.50	4.75	6.05	10.20				
PARZIALI PROGETTO								3.80	3.50	1.25	1.30	4.15					
QUOTE PROGETTO								104.73	104.82	104.74	104.70	104.80	102.06				

PROFILO SCAVALCO

SEZIONE Sc_20

PROGRESSIVA 360.00

A RILEVATO m² 26.22
 D BASE m² 0.66
 E FONDAZIONE m² 1.71
 SC SCOTICO m² 5.00
 a USURA m 8.25
 c BINDER m 8.25
 v VEGETALE m 5.46

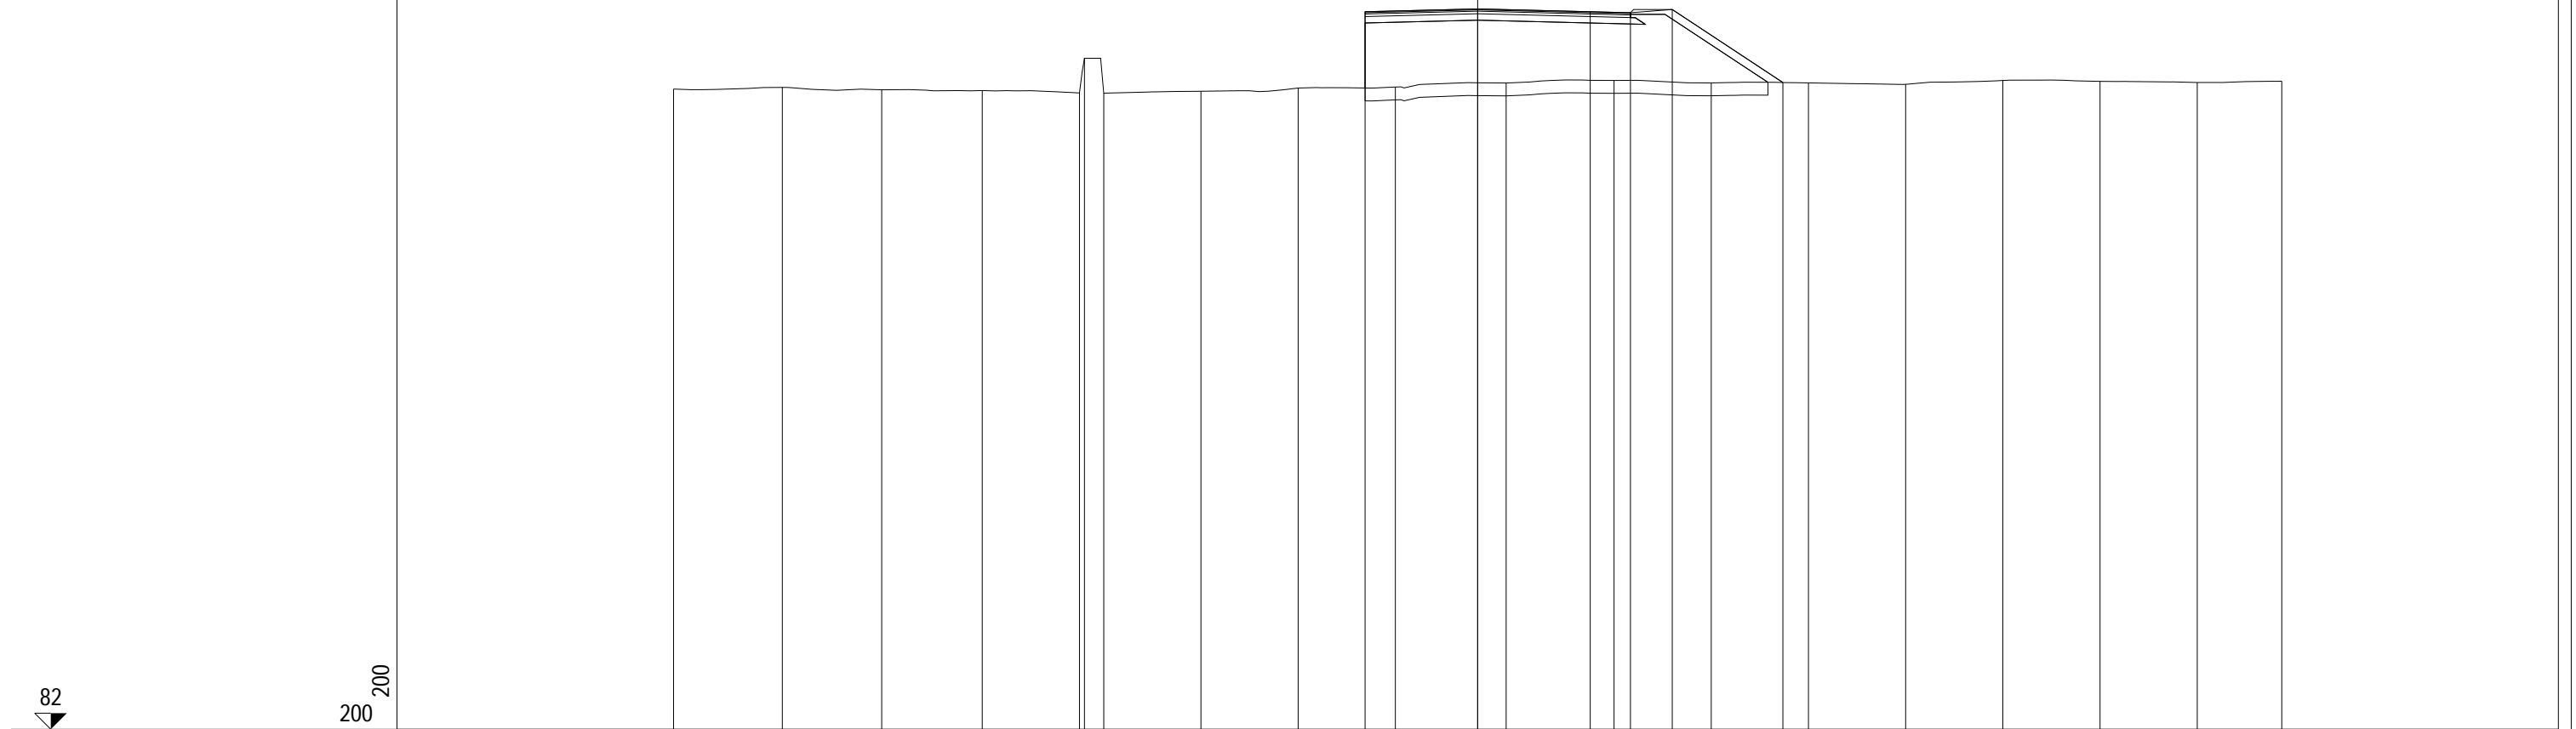


PROGRESSIVE TERRENO	-25.00	-21.62	-18.53	-15.40	-12.38	-12.22	-11.62	-8.60	-5.58	-2.56	0.89	4.24	7.26	10.28	13.31	16.33	19.35	22.37	25.00
PARZIALI TERRENO		3.38	3.09	3.13	3.02	0.16	0.60	3.02	3.02	3.02	3.45	3.35	3.02	3.02	3.03	3.02	3.02	3.02	2.63
QUOTE TERRENO	101.91	101.96	101.88	101.86	101.79	102.86	101.78	101.84	101.94	101.97	102.10	102.17	102.10	102.10	102.06	102.17	102.15	102.11	102.15
PROGRESSIVE PROGETTO										-3.50	0.00	3.50	4.75	6.05	9.49				
PARZIALI PROGETTO										3.50	3.50	1.25	1.30	3.44					
QUOTE PROGETTO										104.31	104.40	104.31	104.28	104.38	102.11				

PROFILO SCAVALCO

SEZIONE Sc_21

PROGRESSIVA 380.00

A RILEVATO m² 23.97
 D BASE m² 0.66
 E FONDAZIONE m² 1.72
 SC SCOTICO m² 4.90
 a USURA m 8.25
 c BINDER m 8.25
 v VEGETALE m 5.11

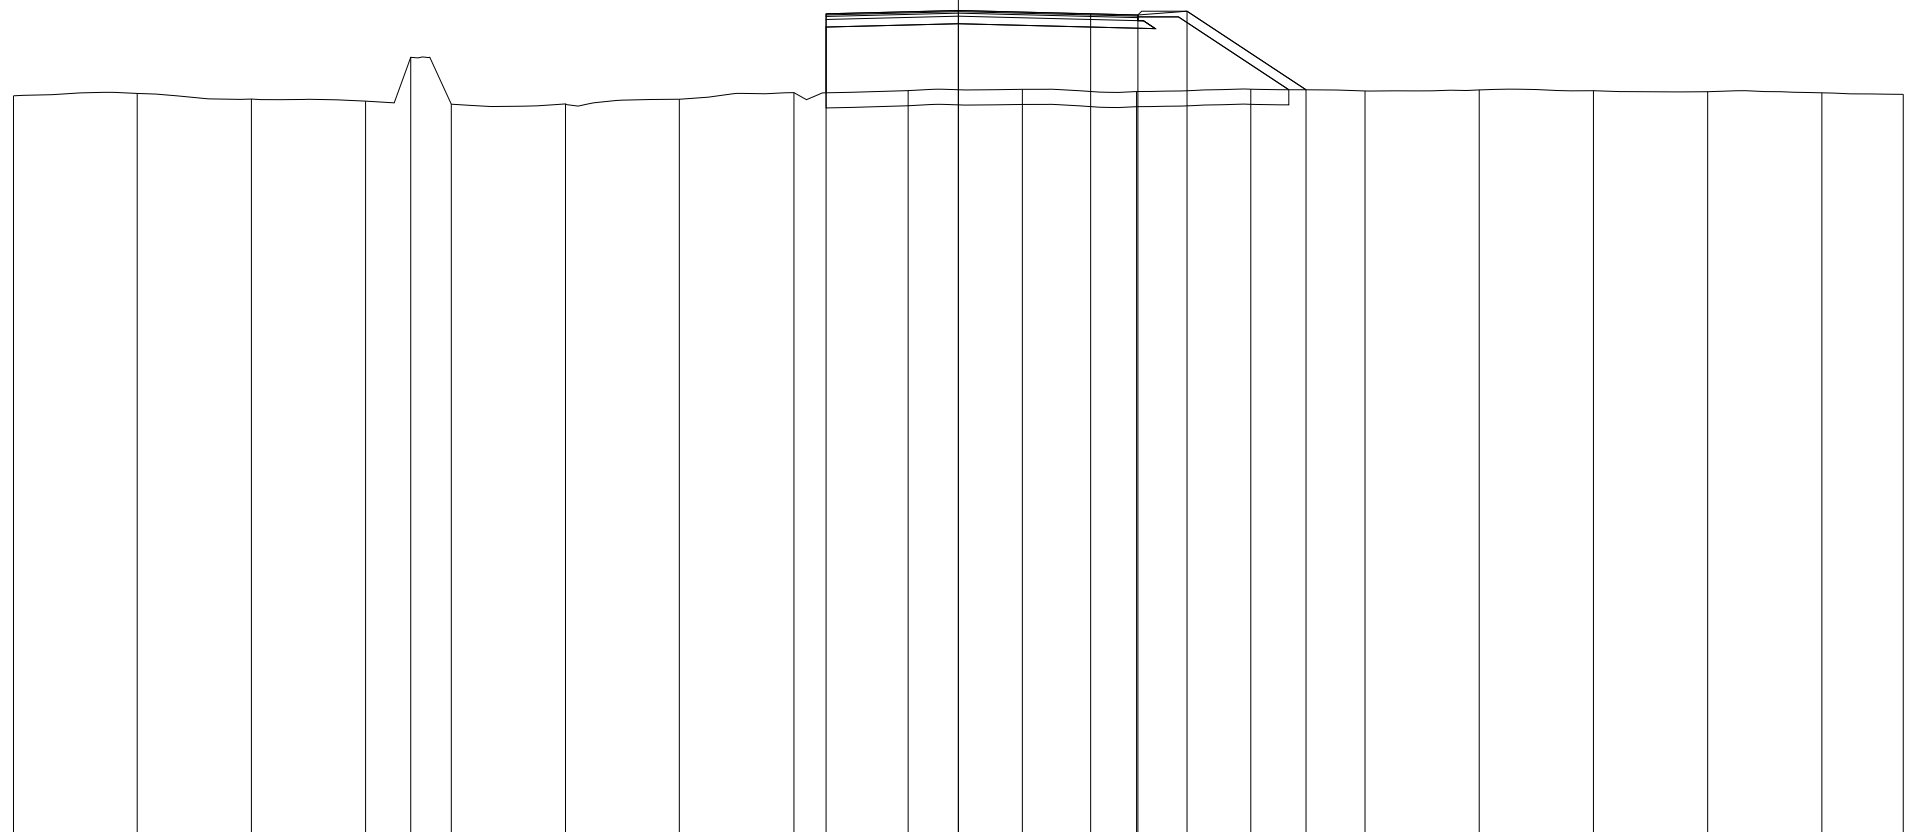

82

200
200


PROGRESSIVE TERRENO	-25.00	-21.73	-18.71	-15.68	-14.49	-13.42	-10.39	-7.38	-4.35	-1.33	1.69	4.72	7.74	10.76	13.78	16.80	19.83	22.85	25.00
PARZIALI TERRENO		3.27	3.02	3.03	1.19	1.07	3.03	3.01	3.03	3.02	3.02	3.03	3.02	3.02	3.02	3.03	3.02	2.15	
QUOTE TERRENO	101.72	101.78	101.63	101.58	102.74	101.50	101.50	101.63	101.80	101.86	101.89	101.83	101.89	101.85	101.87	101.85	101.83	101.80	101.76
PROGRESSIVE PROGETTO									-3.50	0.00		3.50	4.75	6.05	9.20				
PARZIALI PROGETTO										3.50	3.50	1.25	1.30	3.15					
QUOTE PROGETTO									103.89	103.98		103.89	103.86	103.96	101.88				

PROFILO SCAVALCO

SEZIONE Sc_22

PROGRESSIVA 399.63

A RILEVATO m² 26.91
 D BASE m² 0.78
 E FONDAZIONE m² 2.00
 SC SCOTICO m² 5.60
 a USURA m 9.70
 c BINDER m 9.70
 v VEGETALE m 5.51

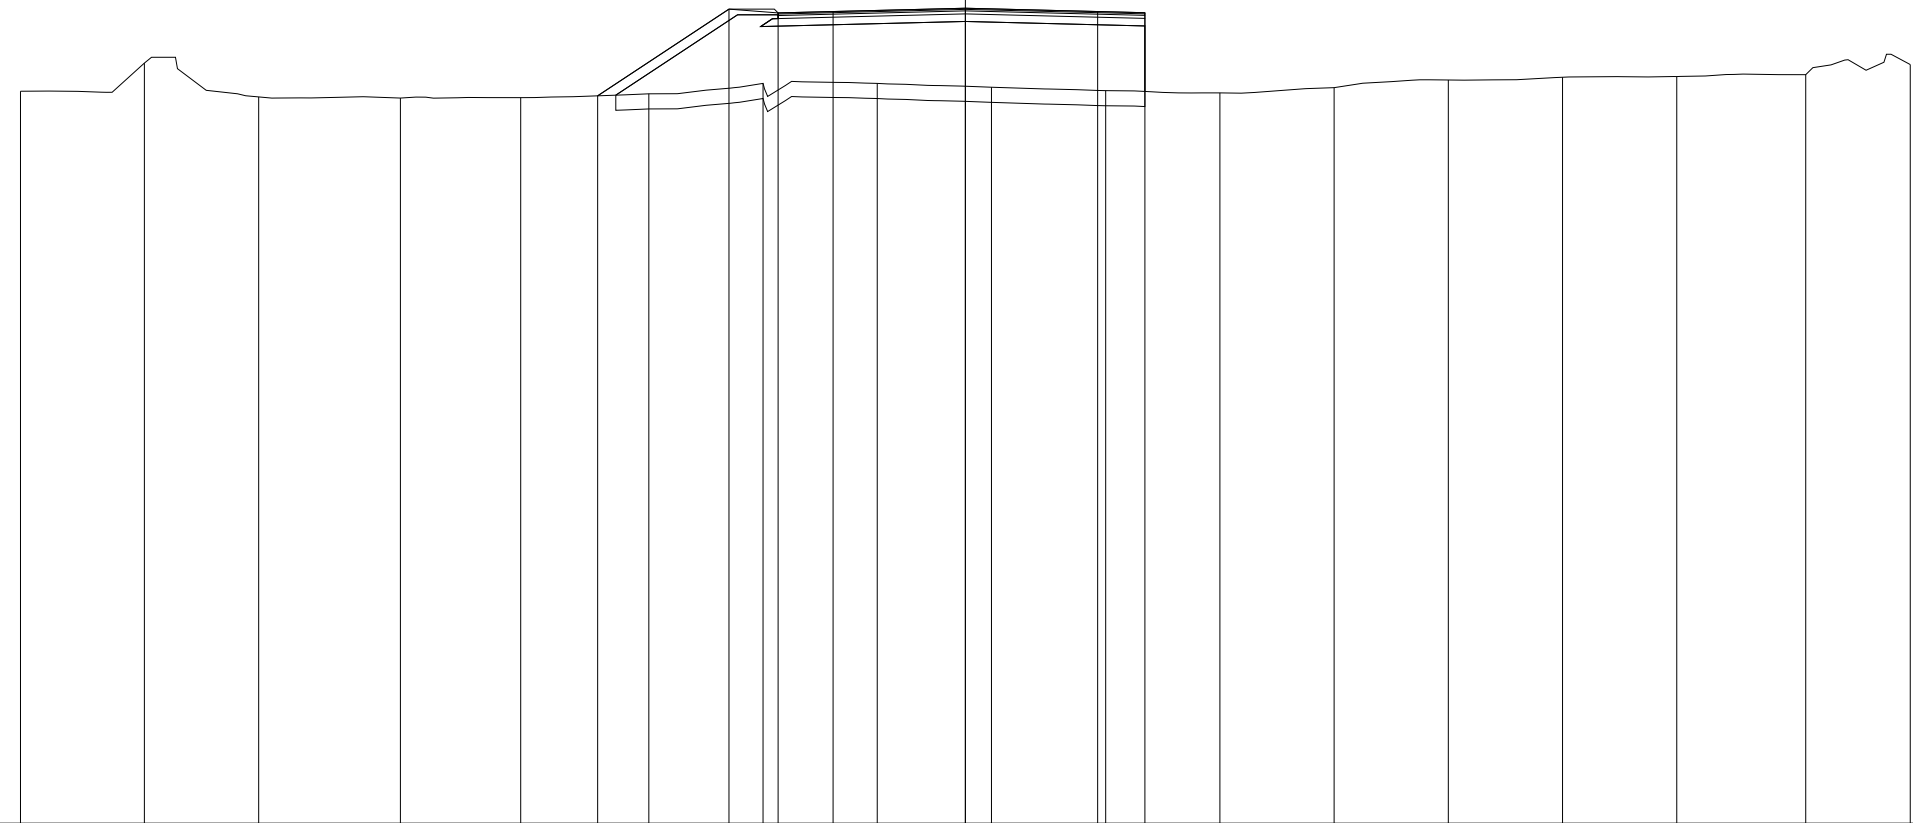


PROGRESSIVE TERRENO	-25.00	-21.72	-18.70	-14.95	-11.76	-8.38	-5.35	-2.33	0.69	3.71	6.73	9.76	12.78	15.80	18.82	22.23	25.00
PARZIALI TERRENO		3.28	3.02	3.75	3.19	3.38	3.03	3.02	3.02	3.02	3.02	3.03	3.02	3.02	3.02	3.41	2.77
QUOTE TERRENO	101.36	102.11	101.21	101.18	101.19	101.30	101.57	101.57	101.47	101.38	101.32	101.46	101.66	101.73	101.75	101.80	102.07
PROGRESSIVE PROGETTO						-9.73	-6.25	-4.95	-3.50	0.00	3.50	4.75					
PARZIALI PROGETTO						3.48	1.30	1.45	3.50	3.50	1.25						
QUOTE PROGETTO						101.24	103.54	103.44	103.47	103.56	103.47	103.44					

PROFILO SCAVALCO

SEZIONE Sc_23

PROGRESSIVA 420.00

A RILEVATO m² 19.62
 D BASE m² 0.67
 E FONDAZIONE m² 1.75
 SC SCOTICO m² 4.85
 a USURA m 8.41
 c BINDER m 8.41
 v VEGETALE m 4.79

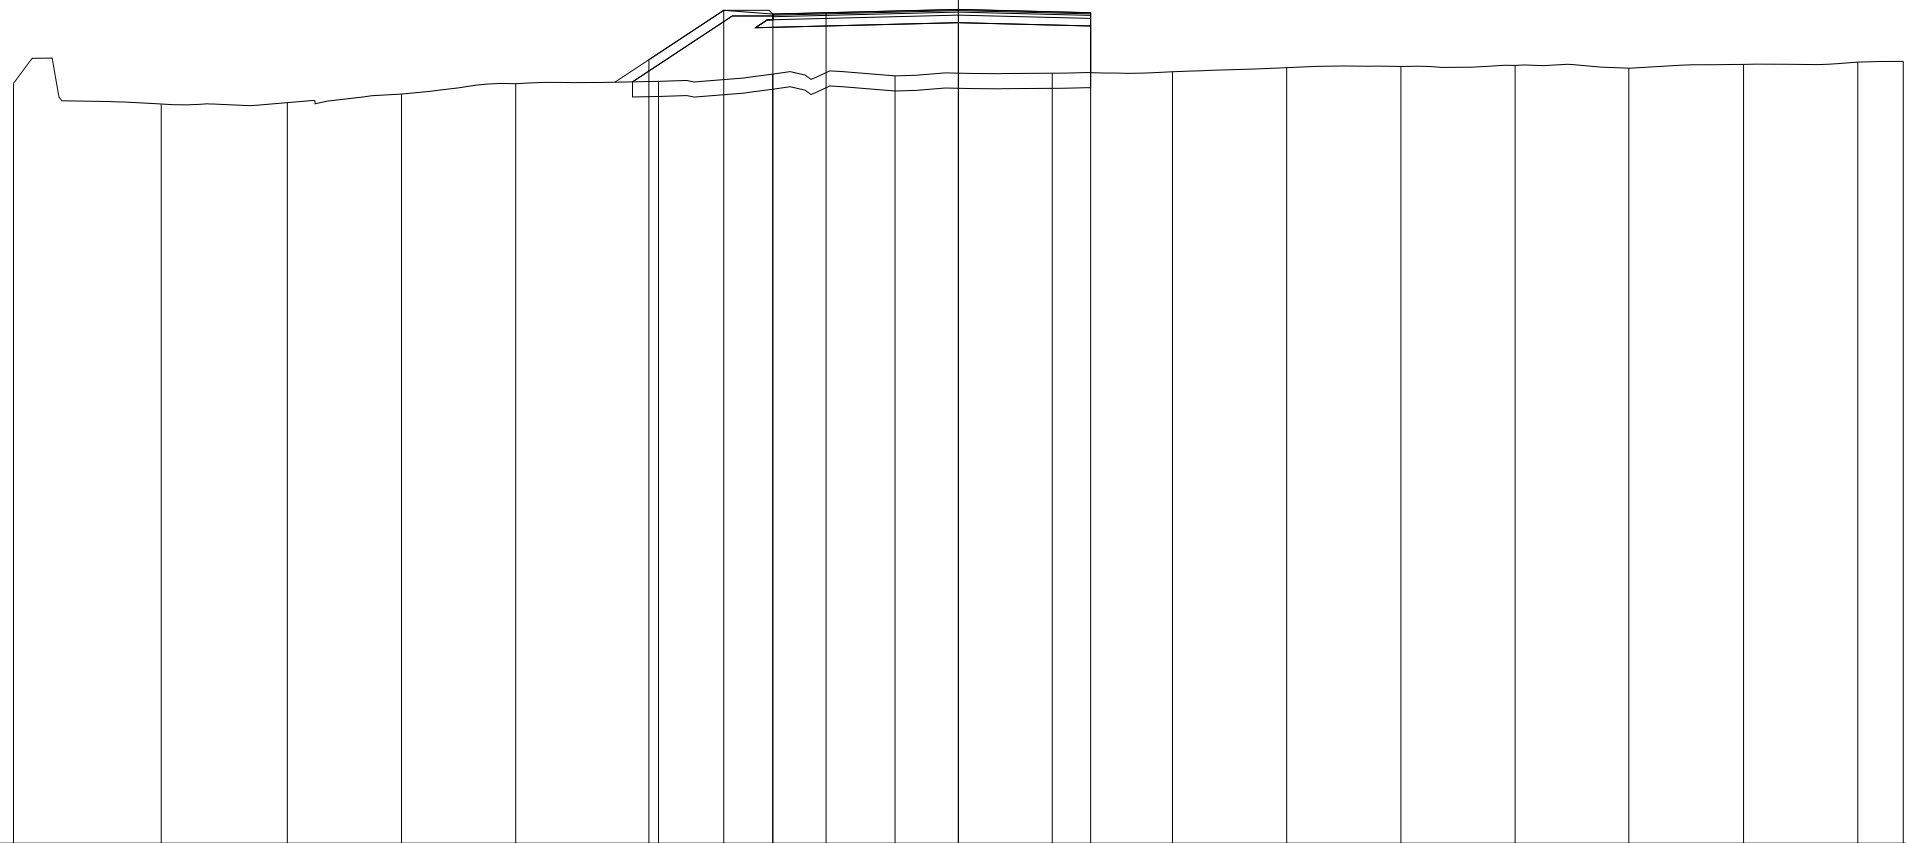


PROGRESSIVE TERRENO	-25.00	-21.09	-17.75	-14.73	-11.71	-7.93	-4.91	-1.68	2.48	5.66	8.69	11.71	14.73	17.74	20.77	23.80	25.00
PARZIALI TERRENO		3.91	3.34	3.02	3.02	3.78	3.02	3.23	4.16	3.18	3.03	3.02	3.02	3.01	3.03	3.03	1.20
QUOTE TERRENO	101.10	100.56	100.59	100.82	101.09	101.15	101.35	101.30	101.37	101.41	101.52	101.55	101.58	101.50	101.60	101.66	101.68
PROGRESSIVE PROGETTO						-8.19	-6.21	-4.91	-3.50	0.00	3.50						
PARZIALI PROGETTO						1.98	1.30	1.41	3.50	3.50							
QUOTE PROGETTO						101.73	103.03	102.93	102.97	103.06	102.97						

PROFILO SCAVALCO

SEZIONE Sc_24

PROGRESSIVA 440.00

A RILEVATO m² 13.22
 D BASE m² 0.67
 E FONDAZIONE m² 1.73
 SC SCOTICO m² 4.40
 a USURA m 8.36
 c BINDER m 8.36
 v VEGETALE m 3.51

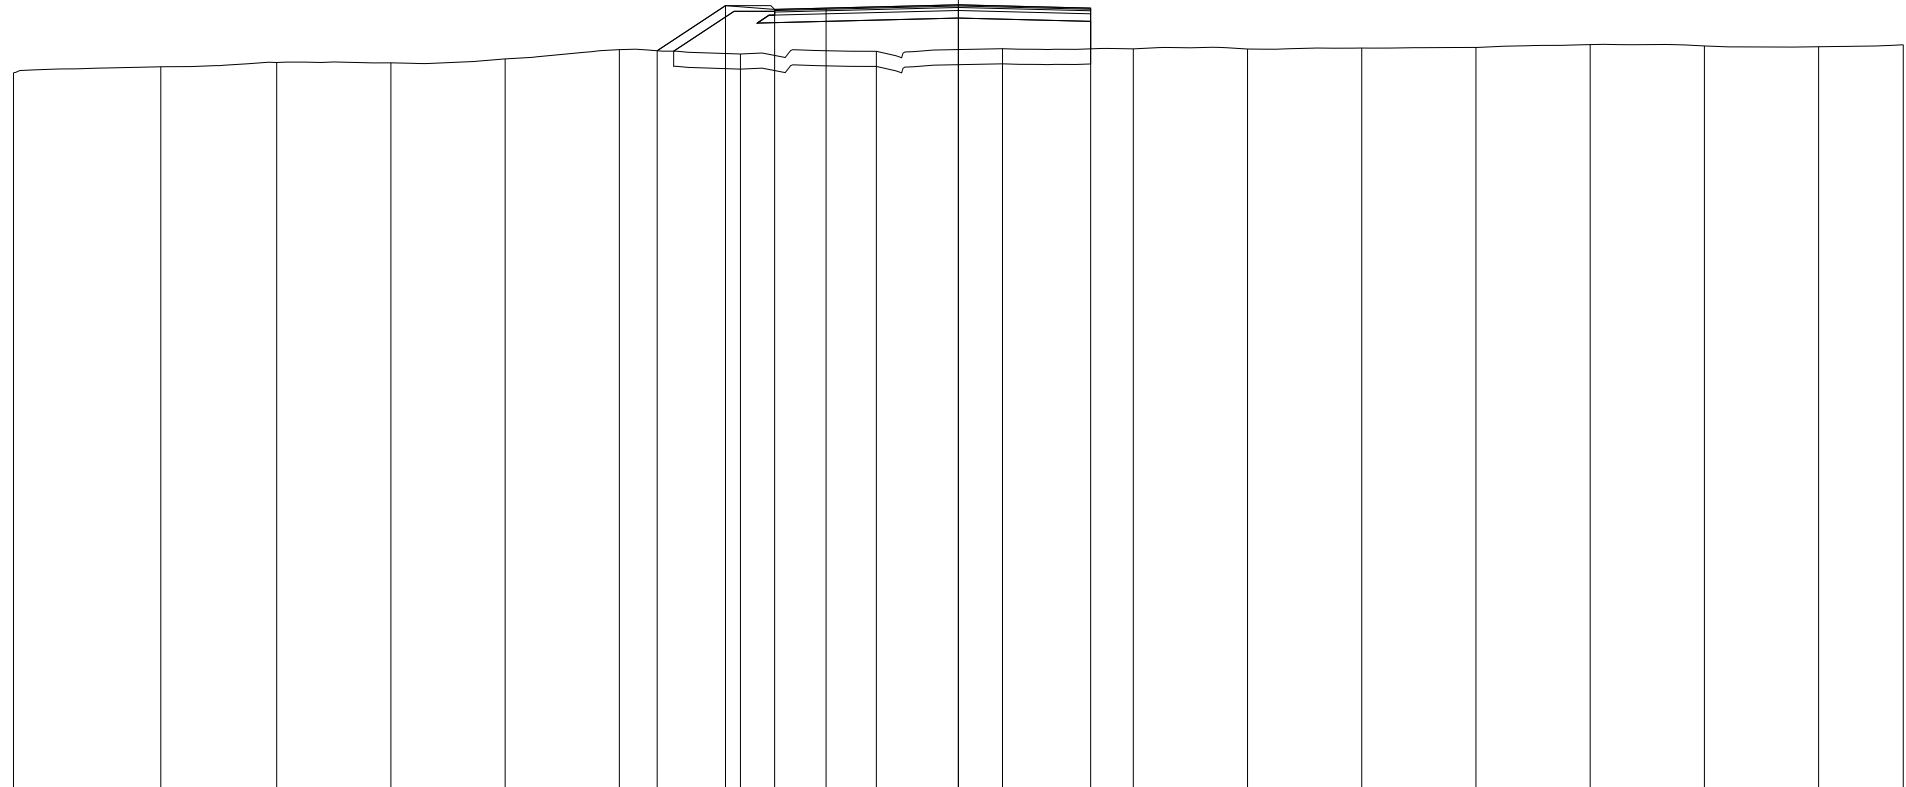

81

200
200


PROGRESSIVE TERRENO	-25.00	-21.10	-18.04	-15.01	-11.99	-8.97	-5.77	-2.17	1.17	4.63	7.65	10.67	13.69	16.72	19.74	22.76	25.00
PARZIALI TERRENO	3.90	3.06	3.03	3.02	3.02	3.20	3.60	3.34	3.46	3.02	3.02	3.02	3.03	3.02	3.02	2.24	
QUOTE TERRENO	100.40	100.56	100.67	100.67	100.77	101.01	100.90	100.97	101.04	101.03	101.03	101.06	101.07	101.15	101.11	101.09	101.14
PROGRESSIVE PROGETTO						-7.97	-6.16	-4.86	-3.50	0.00	3.50						
PARZIALI PROGETTO						1.81	1.30	1.36	3.50	3.50							
QUOTE PROGETTO						100.99	102.18	102.08	102.11	102.20	102.11						

PROFILO SCAVALCO

SEZIONE Sc_25

PROGRESSIVA 460.00

A RILEVATO	m ²	1.89
D BASE	m ²	0.77
E FONDAZIONE	m ²	2.03
SC SCOTICO	m ²	5.41
a USURA	m	9.57
c BINDER	m	9.57
v VEGETALE	m	5.31

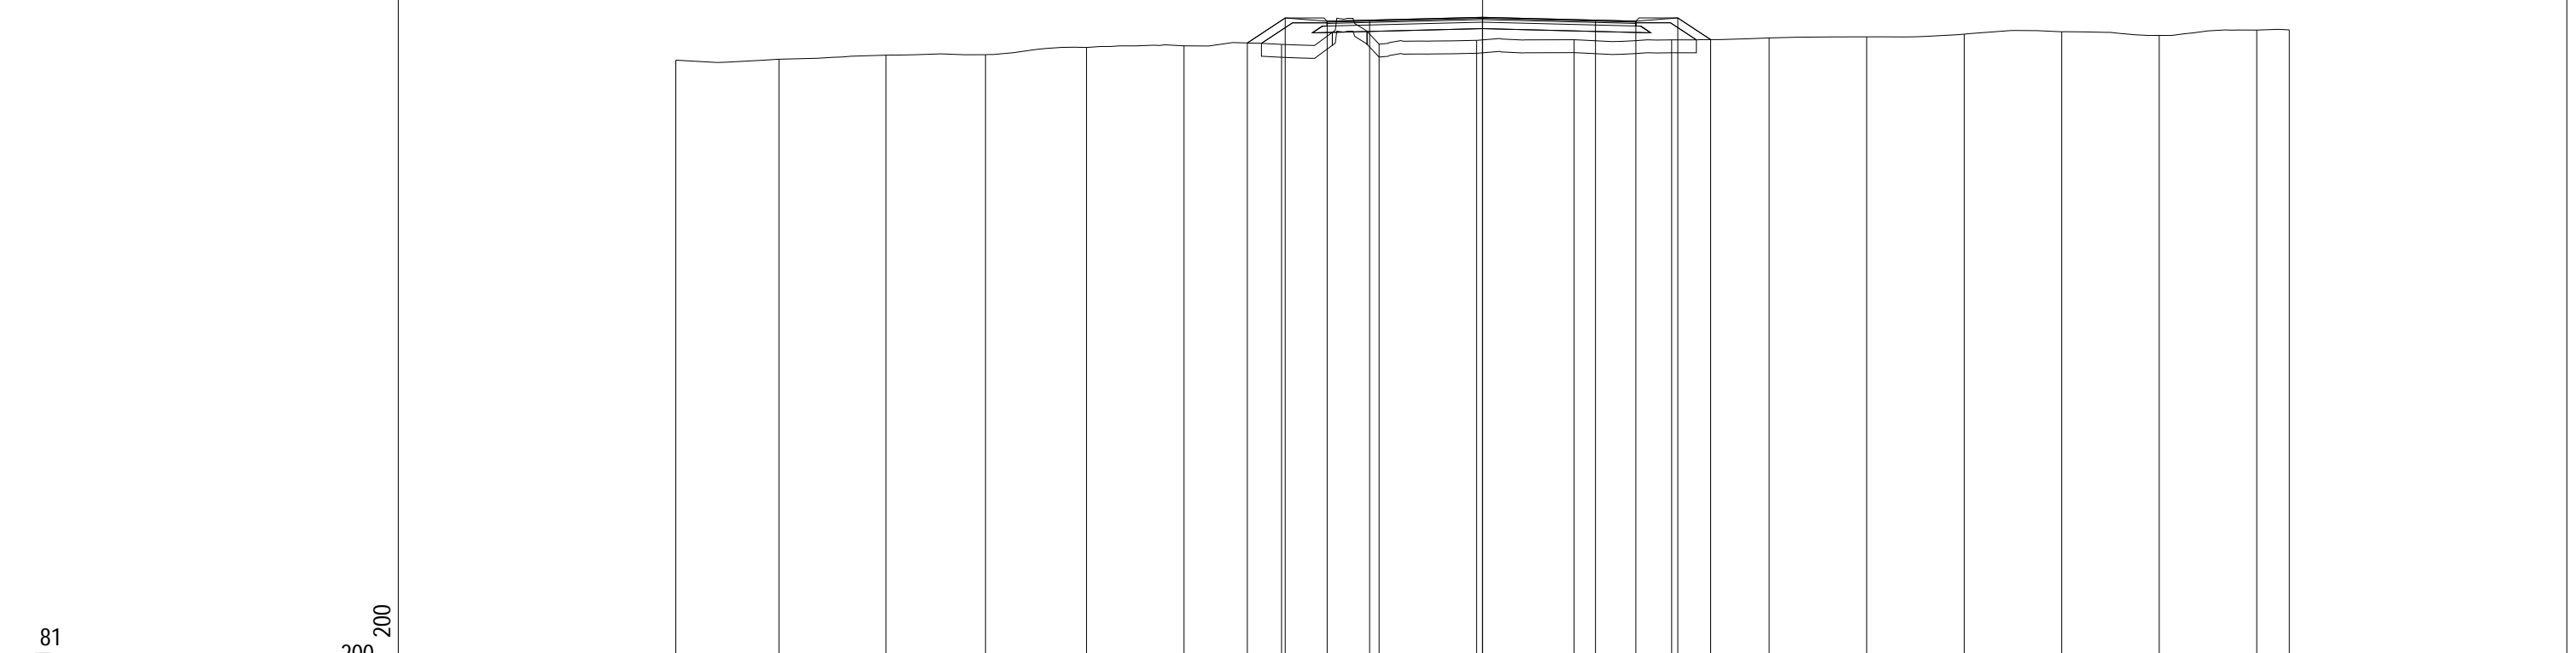

81

200 200


PROGRESSIVE TERRENO	-25.00	-21.80	-18.48	-15.40	-12.27	-9.25	-6.23	-3.21	-0.18	2.84	5.86	8.88	11.90	14.92	17.95	20.97	23.99	25.00
PARZIALI TERRENO		3.20	3.32	3.08	3.13	3.02	3.02	3.02	3.03	3.02	3.02	3.02	3.02	3.02	3.03	3.02	3.02	1.01
QUOTE TERRENO	99.88	99.91	100.04	100.05	100.27	100.33	100.37	100.38	100.50	100.51	100.51	100.57	100.60	100.69	100.76	100.65	100.81	100.82
PROGRESSIVE PROGETTO							-7.29	-6.12	-4.82	-3.50	0.00	3.50	4.75	6.05	7.07			
PARZIALI PROGETTO							1.17	1.30	1.32	3.50	3.50	1.25	1.30	1.02				
QUOTE PROGETTO							100.41	101.19	101.09	101.12	101.21	101.12	101.09	101.19	100.52			

PROFILO SCAVALCO

SEZIONE Sc_26

PROGRESSIVA 480.00

A RILEVATO m² 1.93
 B STERRO m² 1.42
 D BASE m² 0.76
 E FONDAZIONE m² 1.90
 SC SCOTICO m² 5.91
 a USURA m 9.52
 c BINDER m 9.52

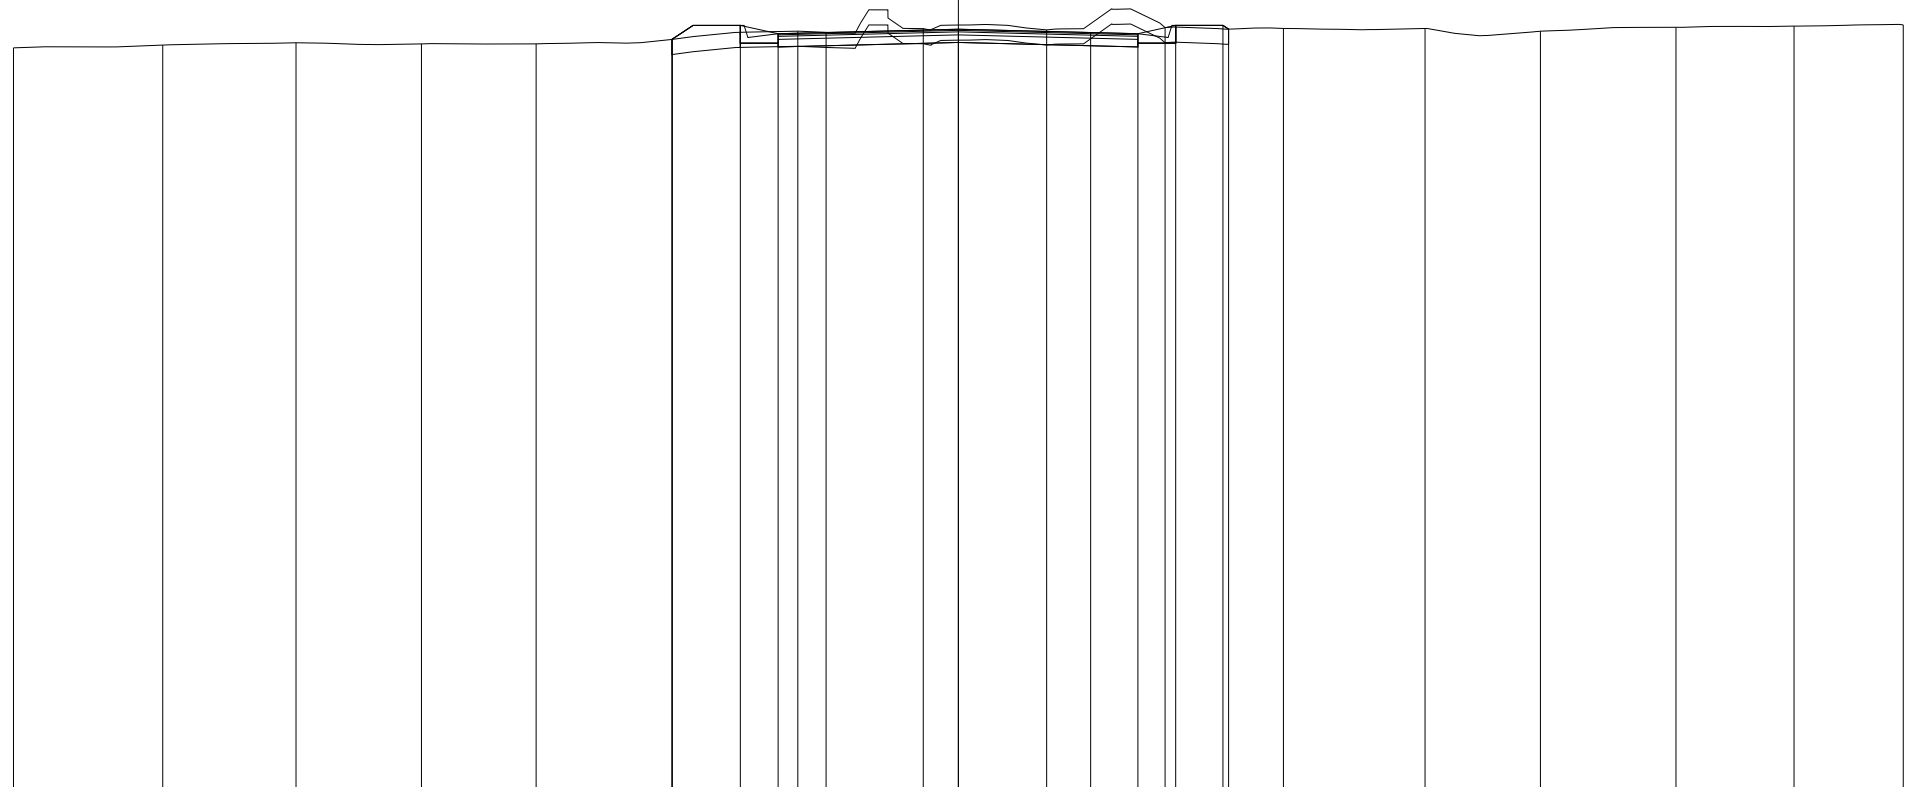

80

200
200


PROGRESSIVE TERRENO	-25.00	-21.05	-17.52	-14.21	-11.17	-7.57	-4.25	-0.93	2.34	5.47	8.60	12.35	15.40	18.99	22.11	25.00
PARZIALI TERRENO		3.95	3.53	3.31	3.04	3.60	3.32	3.32	3.27	3.13	3.13	3.75	3.05	3.59	3.12	2.89
QUOTE TERRENO	99.80	99.87	99.93	99.90	99.90	100.02	100.24	100.31	100.27	100.33	100.31	100.31	100.24	100.34	100.37	100.40
PROGRESSIVE PROGETTO						-7.58	-5.77	-4.77	-3.50	0.00	3.50	4.75	5.75	7.00	7.15	
PARZIALI PROGETTO						1.81	1.00	1.27	3.50	3.50	1.25	1.00	1.25	0.15		
QUOTE PROGETTO						100.02	100.39	100.17	100.20	100.29	100.20	100.17	100.39	100.39	100.29	

PROFILO SCAVALCO

SEZIONE Sc_27

PROGRESSIVA 488.26

A RILEVATO m² 1.65
 B STERRO m² 1.63
 D BASE m² 0.76
 E FONDAZIONE m² 1.90
 SC SCOTICO m² 5.78
 a USURA m 9.50
 c BINDER m 9.50

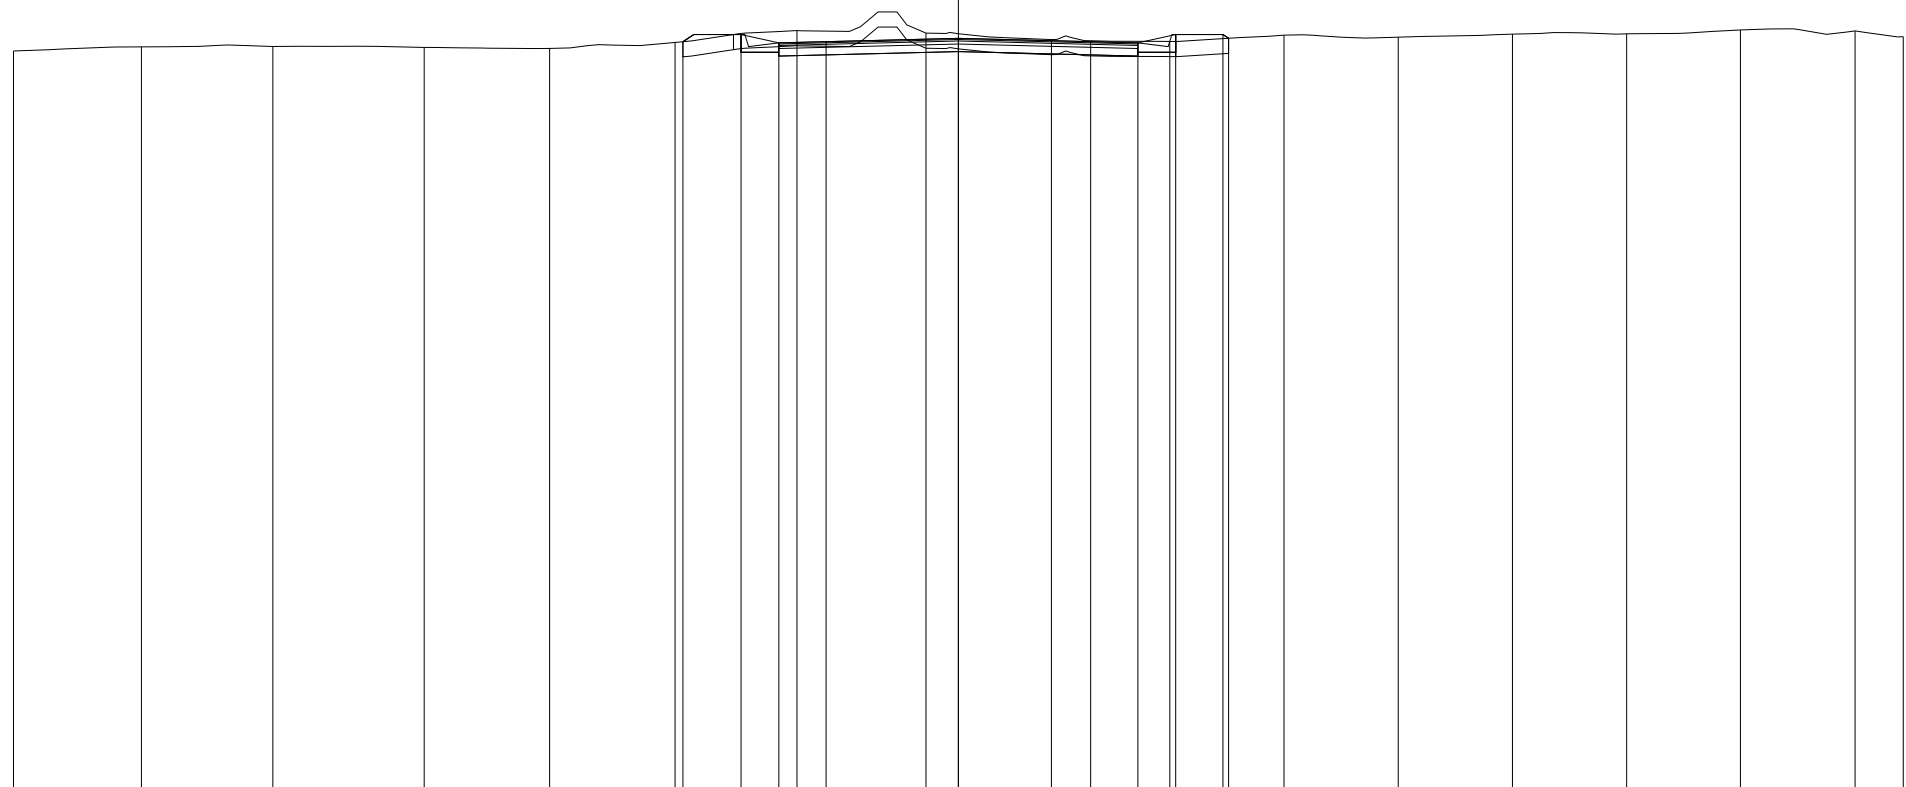


PROGRESSIVE TERRENO	-25.00	-21.61	-18.14	-14.13	-10.81	-7.50	-4.27	-0.86	2.46	5.59	8.62	11.64	14.66	17.68	20.69	23.73	25.00
PARZIALI TERRENO		3.39	3.47	4.01	3.32	3.31	3.23	3.41	3.32	3.13	3.03	3.02	3.02	3.02	3.01	3.04	1.27
QUOTE TERRENO	99.71	99.82	99.83	99.81	99.78	99.94	100.25	100.19	100.02	99.97	100.13	100.08	100.16	100.17	100.27	100.24	100.09
PROGRESSIVE PROGETTO						-7.29	-5.75	-4.75	-3.50	0.00	3.50	4.75	5.75	7.00	7.15		
PARZIALI PROGETTO						1.54	1.00	1.25	3.50	3.50	1.25	1.00	1.25	0.15			
QUOTE PROGETTO						99.96	100.15	99.93	99.96	100.05	99.96	99.93	100.15	100.15	100.05		

PROFILO SCAVALCO

SEZIONE Sc_28

PROGRESSIVA 500.00

A RILEVATO	m ²	1.03
B STERRO	m ²	2.62
D BASE	m ²	0.84
E FONDAZIONE	m ²	2.18
SC SCOTICO	m ²	5.64
a USURA	m	10.55
c BINDER	m	10.55
v VEGETALE	m	1.50

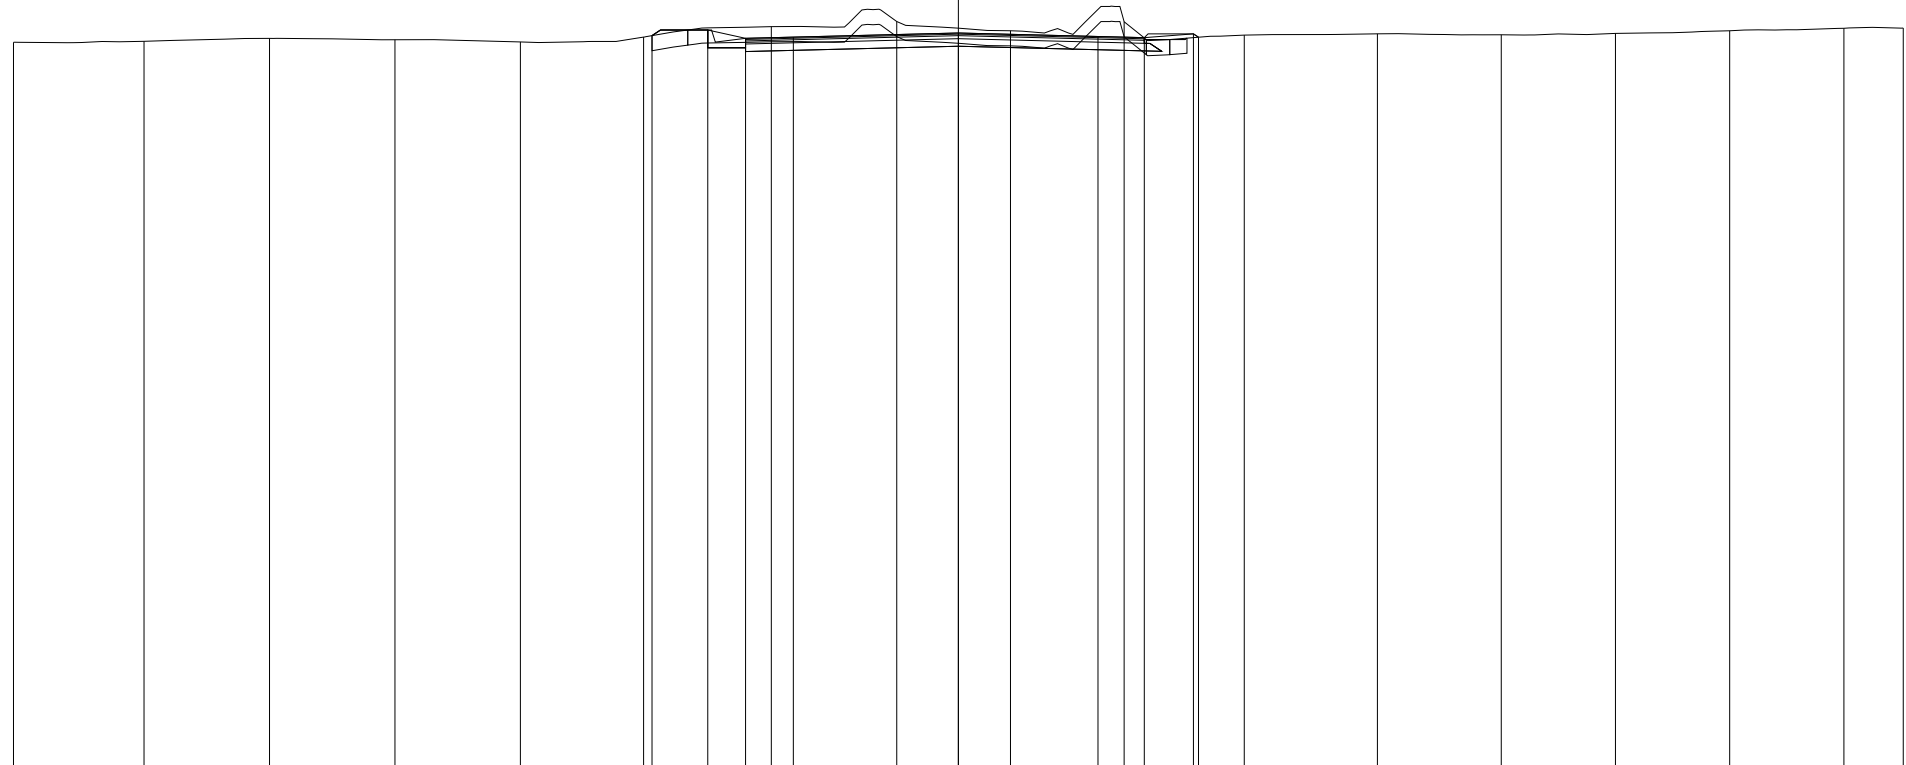

80

200
200


PROGRESSIVE TERRENO	-25.00	-21.55	-18.23	-14.91	-11.59	-8.33	-4.95	-1.63	1.38	4.39	7.56	11.09	14.36	17.39	20.41	23.43	25.00
PARZIALI TERRENO		3.45	3.32	3.32	3.32	3.26	3.38	3.32	3.01	3.01	3.17	3.53	3.27	3.03	3.02	3.02	1.57
QUOTE TERRENO	99.63	99.65	99.73	99.69	99.64	99.76	100.04	100.18	99.93	100.17	99.82	99.85	99.83	99.86	99.93	100.00	100.00
PROGRESSIVE PROGETTO						-8.11	-6.63	-5.63	-4.37	0.00	3.69	4.92	6.22	6.35			
PARZIALI PROGETTO						1.48	1.00	1.26	4.37	3.69	1.23	1.30	0.13				
QUOTE PROGETTO						99.80	99.95	99.73	99.76	99.87	99.78	99.75	99.85	99.76			

PROFILO SCAVALCO

SEZIONE Sc_28bis

PROGRESSIVA 506.00

A RILEVATO m² 1.79
 B STERRO m² 3.43
 D BASE m² 1.03
 E FONDAZIONE m² 2.58
 SC SCOTICO m² 7.22
 a USURA m 12.86
 c BINDER m 12.86

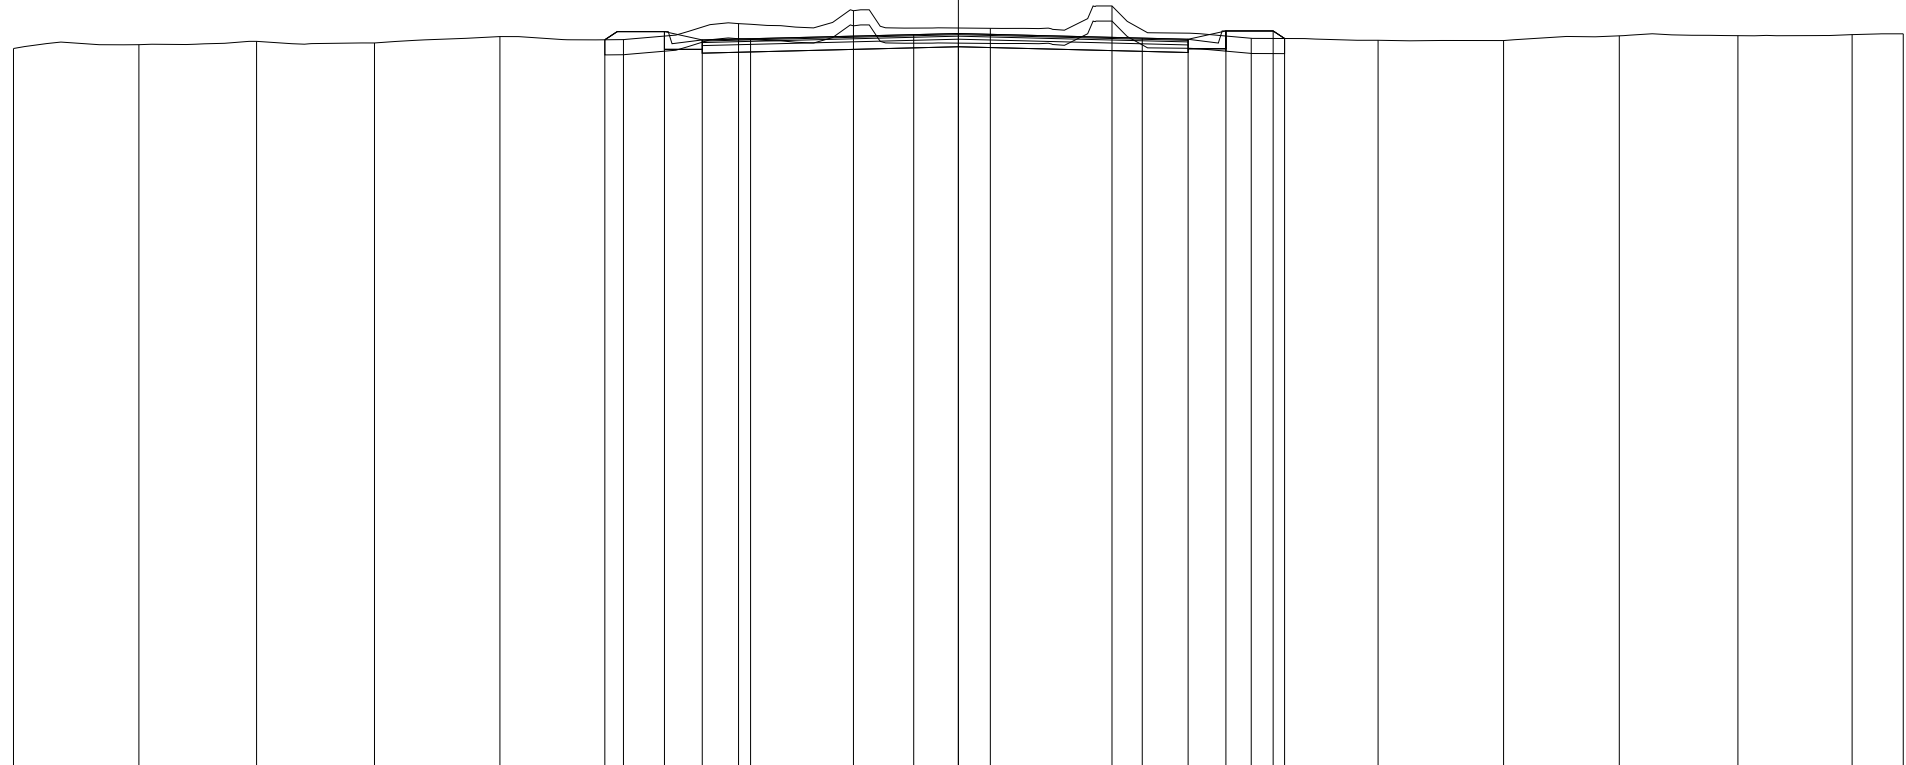

80

200 200


PROGRESSIVE TERRENO	-25.00	-21.68	-18.57	-15.45	-12.13	-8.86	-5.82	-2.78	0.85	4.06	7.75	11.10	14.43	17.49	20.63	23.65	25.00	
PARZIALI TERRENO		3.32	3.11	3.12	3.32	3.27	3.04	3.04	3.63	3.21	3.69	3.35	3.33	3.06	3.14	3.02	1.35	
QUOTE TERRENO	99.46	99.56	99.65	99.61	99.78	99.70	100.12	100.46	100.00	100.59	99.73	99.68	99.67	99.80	99.80	99.83	99.85	
PROGRESSIVE PROGETTO						-9.35	-7.78	-6.78	-5.50		-1.18	0.00		4.87	6.08	7.08	8.33	8.63
PARZIALI PROGETTO						1.57	1.00	1.28	4.32		1.18	4.87		1.21	1.00	1.25	0.30	
QUOTE PROGETTO						99.69	99.91	99.69	99.72		99.83	99.86		99.74	99.71	99.93	99.93	99.73

PROFILO SCAVALCO

SEZIONE Sc_28ter

PROGRESSIVA 514.00

A RILEVATO m² 1.68
 B STERRO m² 3.23
 D BASE m² 1.55
 E FONDAZIONE m² 3.93
 SC SCOTICO m² 9.35
 a USURA m 14.87
 c BINDER m 19.37
 v VEGETALE m 1.58

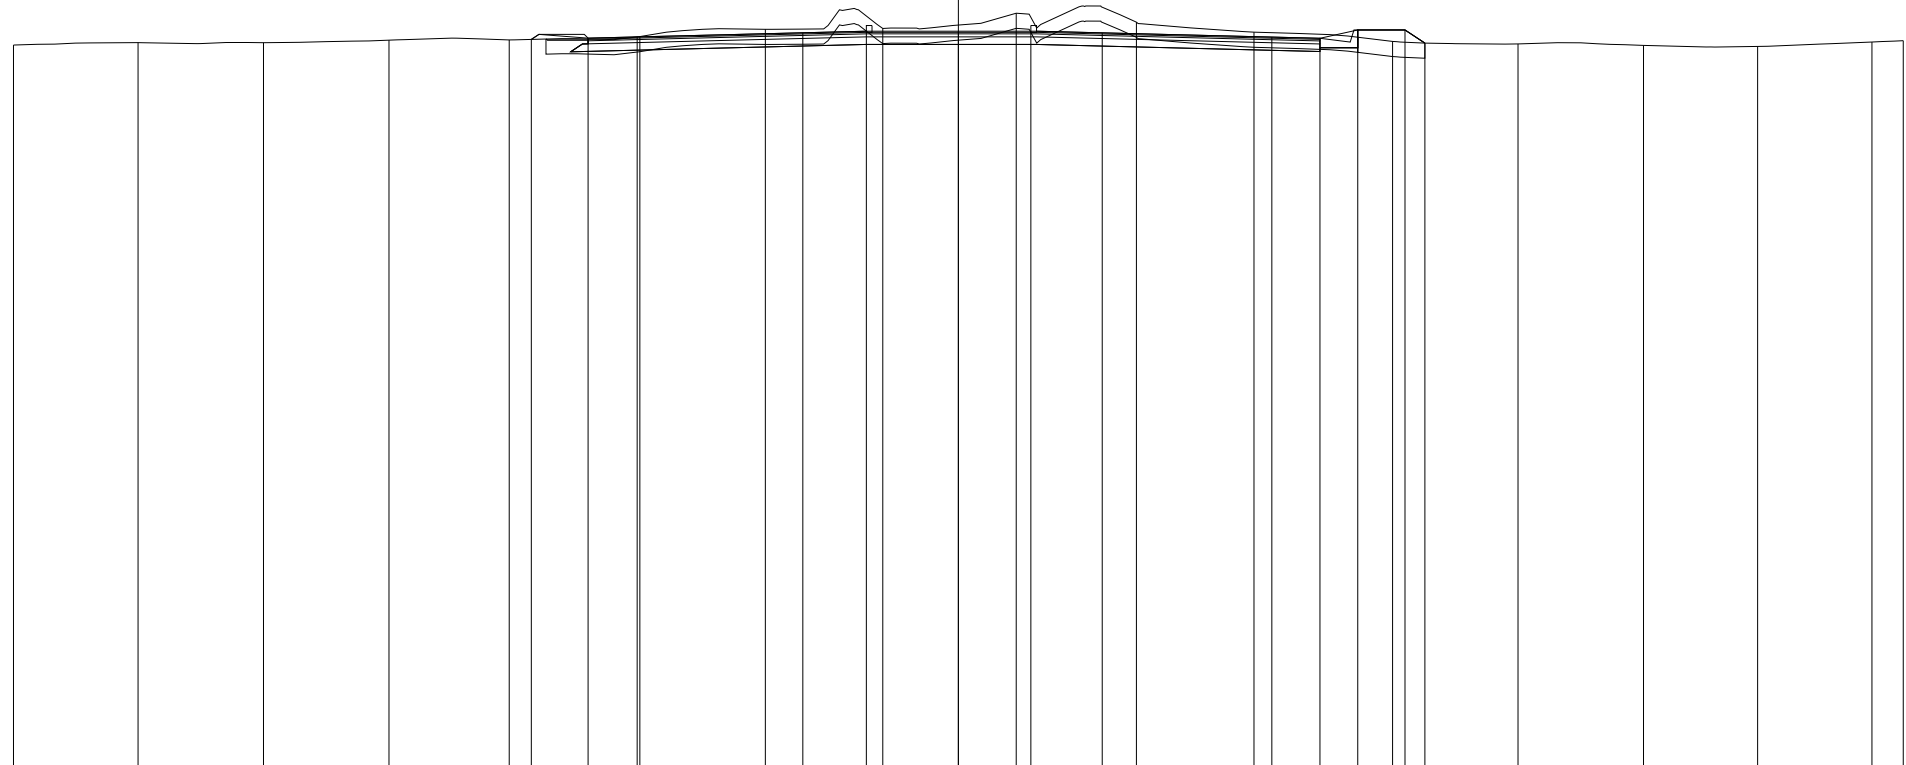

80

200 200


PROGRESSIVE TERRENO	-25.00	-21.70	-18.39	-15.06	-11.88	-8.43	-5.11	-2.00	1.53	4.71	7.82	11.49	14.81	18.13	21.15	24.17	25.00
PARZIALI TERRENO		3.30	3.31	3.33	3.18	3.45	3.32	3.11	3.53	3.18	3.11	3.67	3.32	3.32	3.02	3.02	0.83
QUOTE TERRENO	99.55	99.62	99.62	99.68	99.69	99.78	99.97	99.99	100.40	100.16	99.89	99.65	99.58	99.54	99.52	99.63	99.67
PROGRESSIVE PROGETTO					-11.30	-9.80	-8.50	-4.12	-2.43	0.00	1.92	3.81	8.29	9.57	10.57	11.82	12.34
PARZIALI PROGETTO					1.50	1.30	4.38	1.69	2.43	1.92	1.89	4.48	1.28	1.00	1.25	0.52	
QUOTE PROGETTO					99.70	99.74	99.77	99.88	99.92	99.92	99.92	99.88	99.76	99.73	99.95	99.95	99.61

PROFILO SCAVALCO

SEZIONE Sc_29

PROGRESSIVA 519.52

A RILEVATO	m ²	3.69
B STERRO	m ²	1.65
D BASE	m ²	2.18
E FONDAZIONE	m ²	5.49
SC SCOTICO	m ²	12.39
a USURA	m	27.16
c BINDER	m	27.16
v VEGETALE	m	1.61

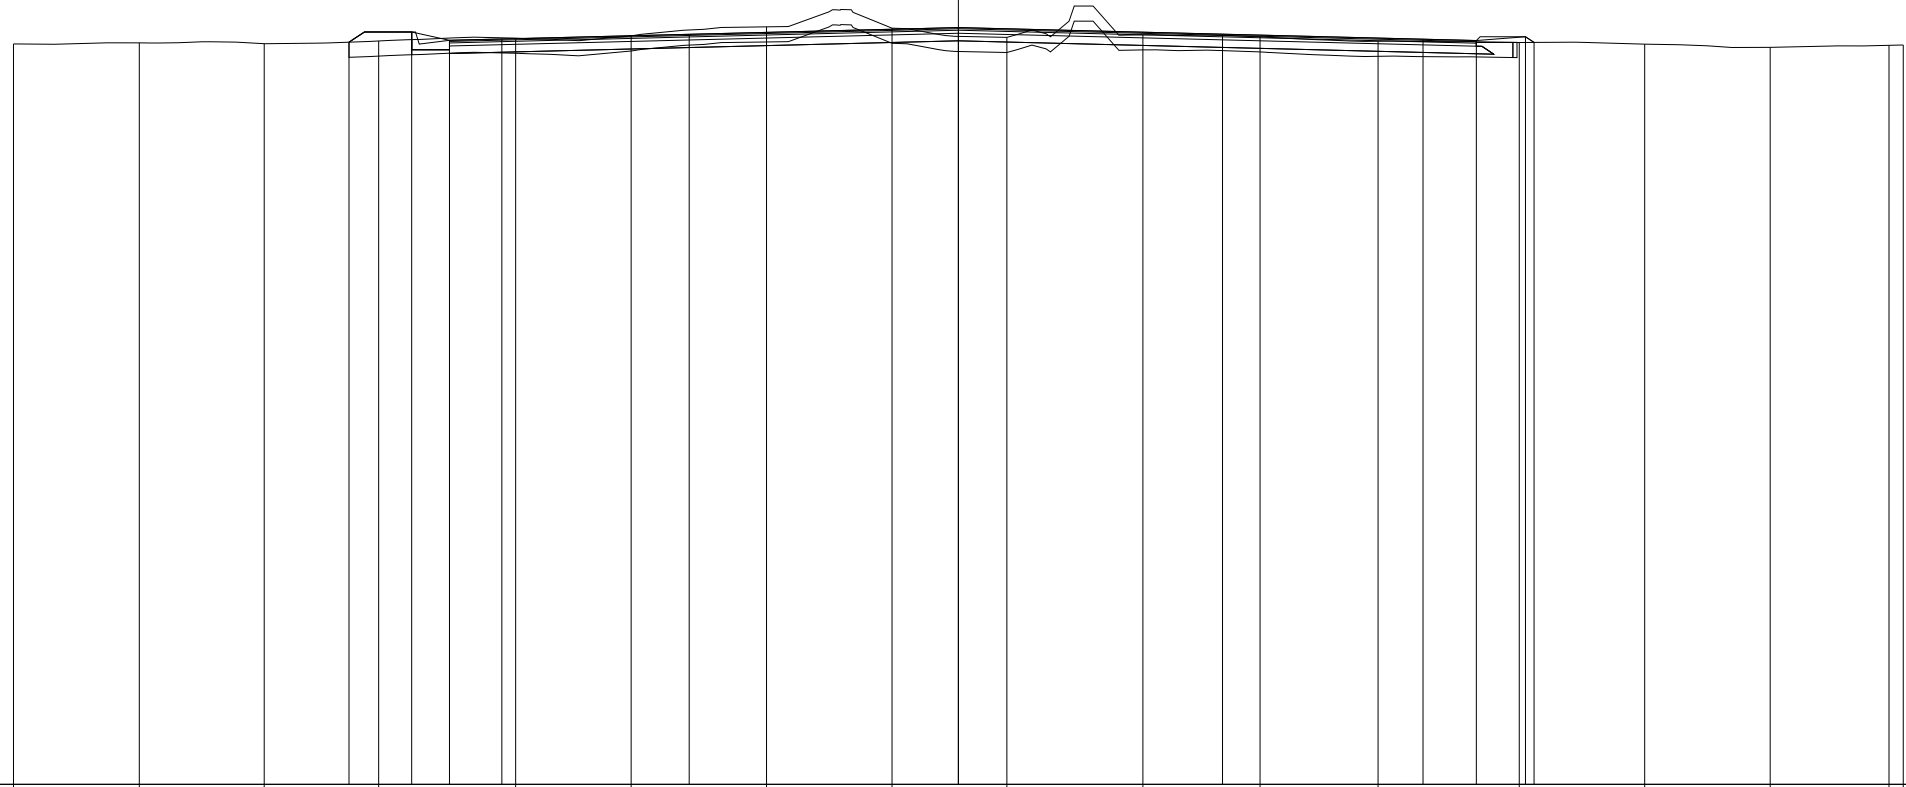

80
200 200

PROGRESSIVE TERRENO	-25.00	-21.67	-18.37	-15.34	-11.71	-8.66	-5.08	-1.76	1.28	4.88	7.98	11.10	14.84	18.16	21.48	24.62	25.00
PARZIALI TERRENO		3.33	3.30	3.03	3.63	3.05	3.58	3.32	3.04	3.60	3.10	3.12	3.74	3.32	3.32	3.14	0.38
QUOTE TERRENO	99.58	99.61	99.59	99.66	99.74	99.80	100.04	100.00	99.76	99.83	99.77	99.66	99.62	99.58	99.49	99.55	99.55
PROGRESSIVE PROGETTO				-16.12	-14.46	-13.46	-12.08	-7.12	0.00		6.99		12.29	13.70	15.00	15.23	
PARZIALI PROGETTO				1.66	1.00	1.38	4.96		7.12		6.99		5.30	1.41	1.30	0.23	
QUOTE PROGETTO				99.63	99.90	99.68	99.71	99.84	100.02		99.84		99.71	99.67	99.77	99.62	