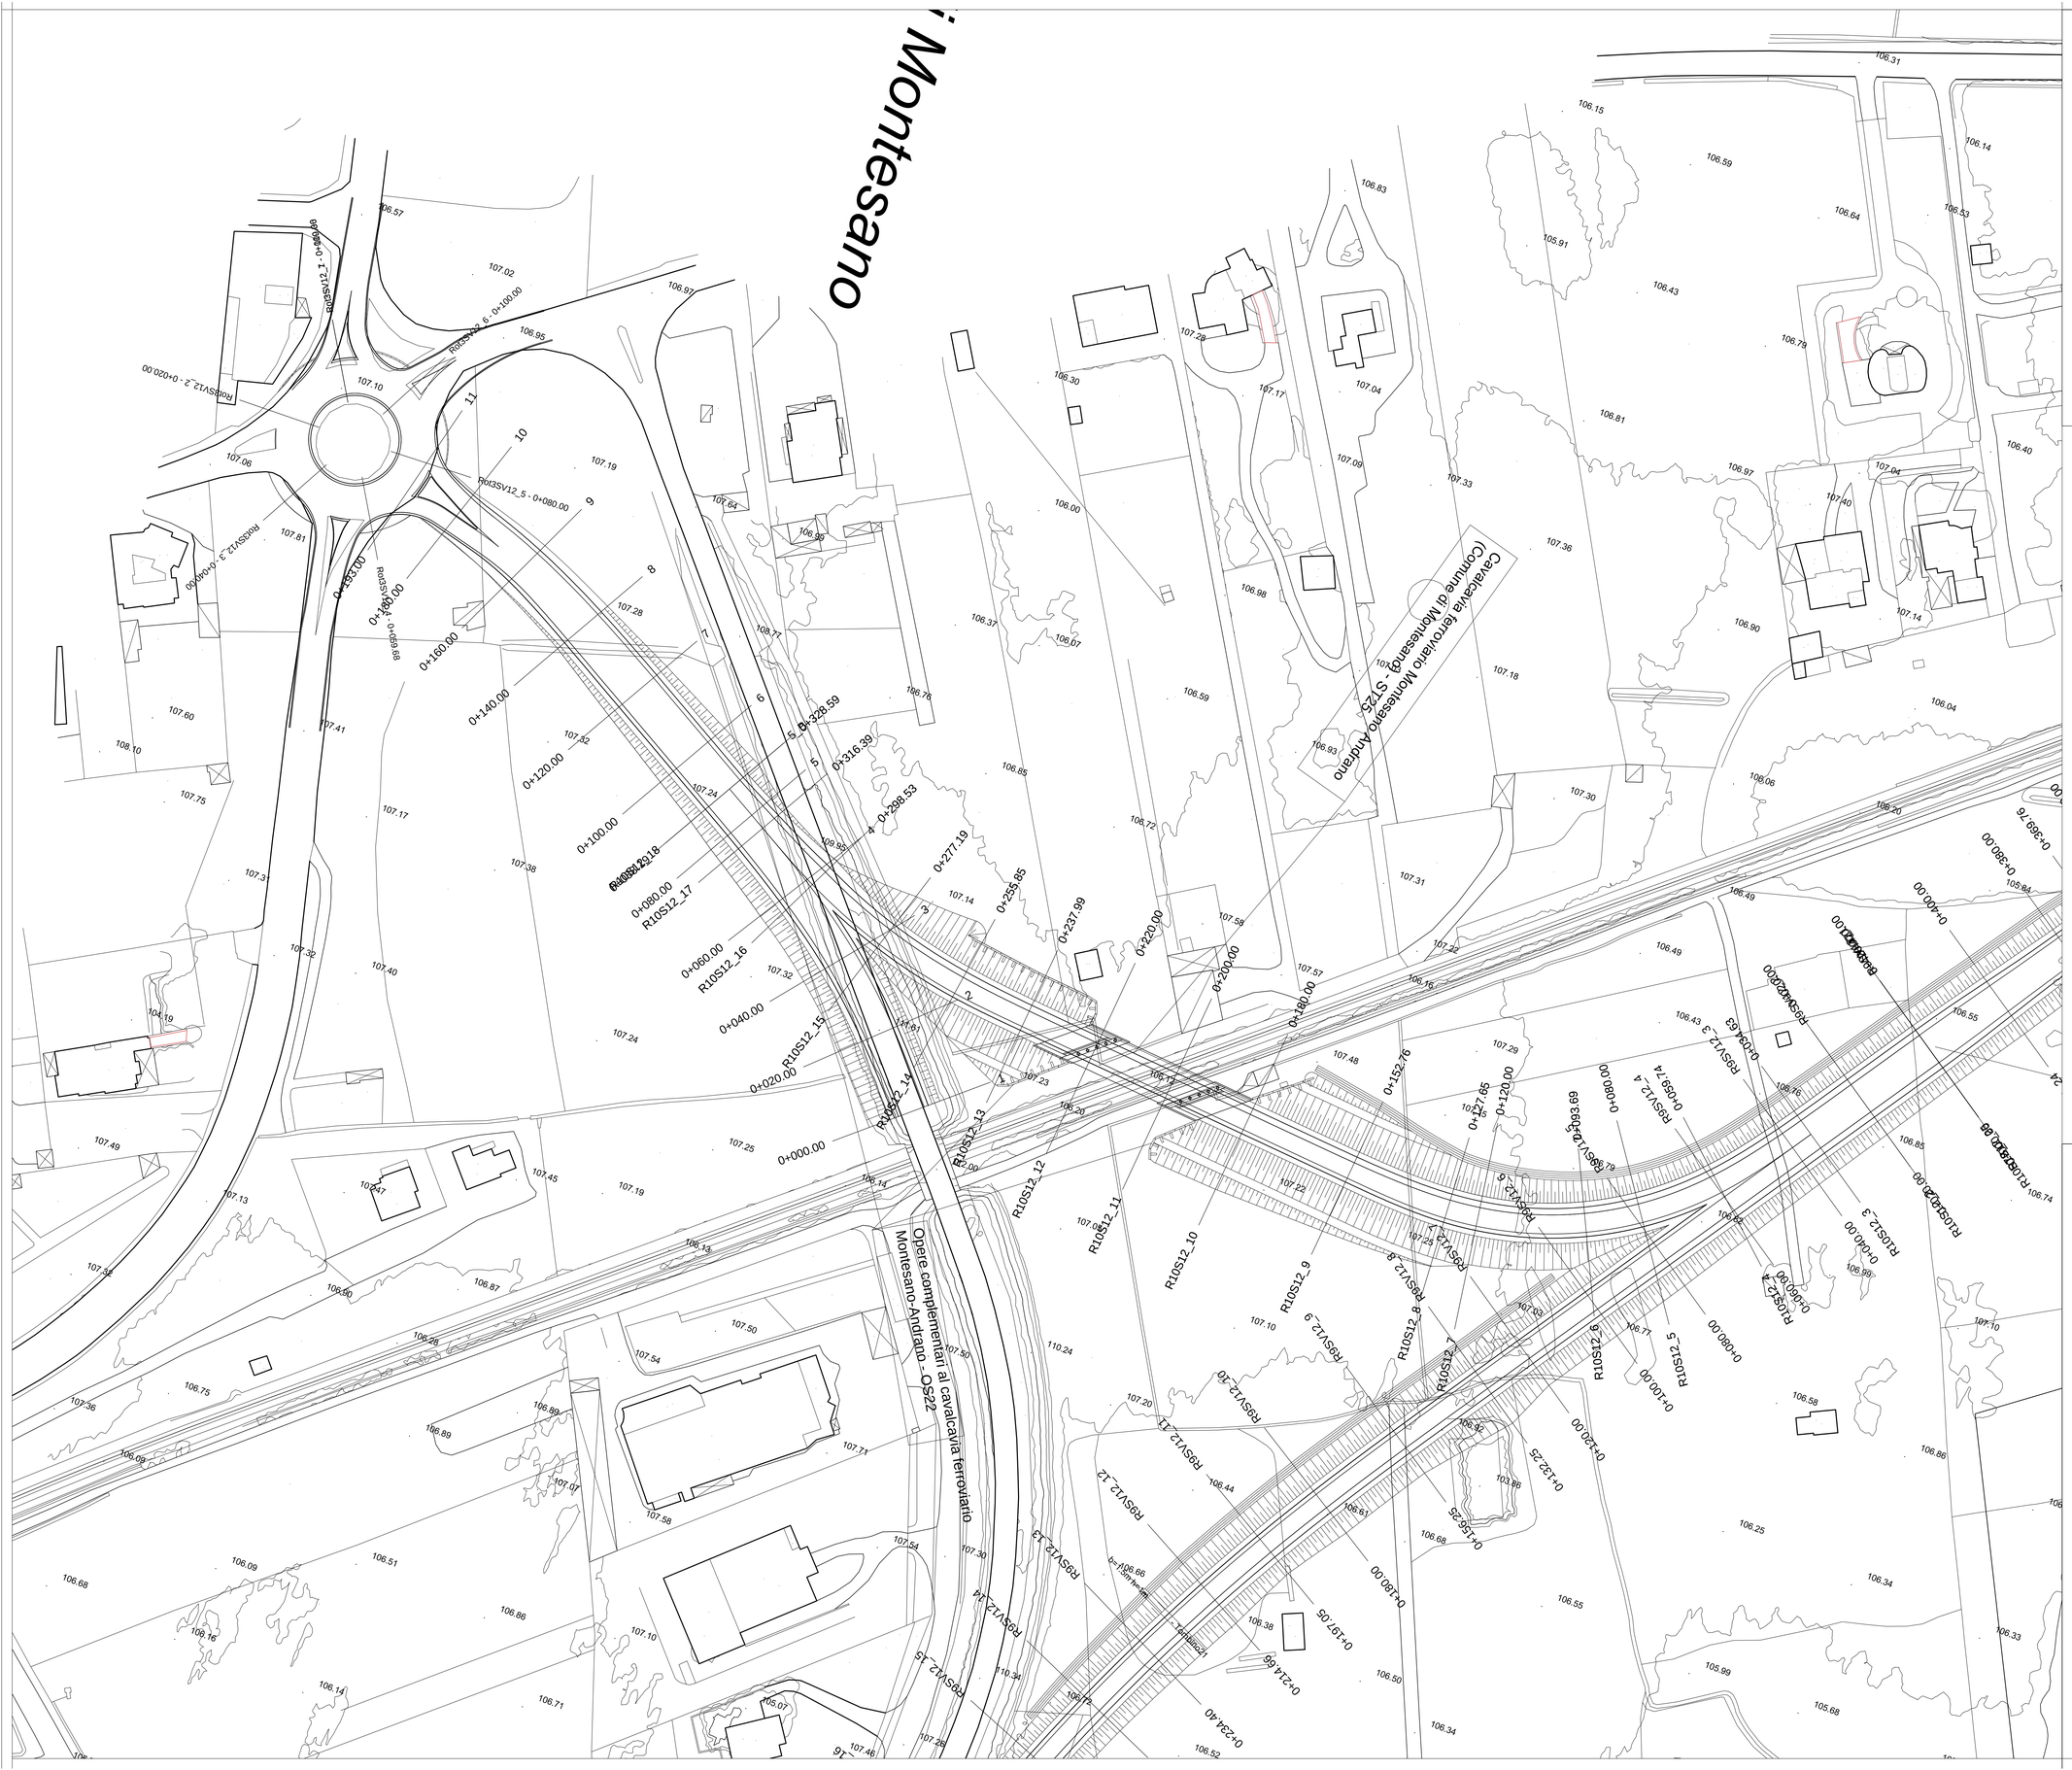

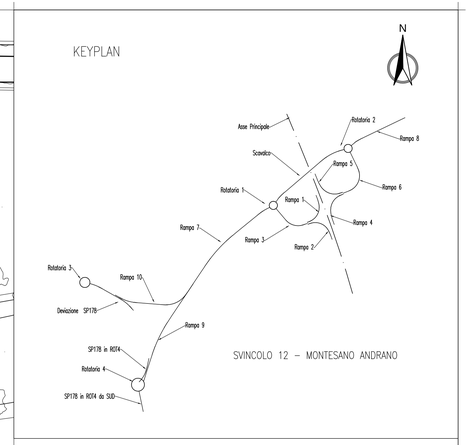

anas GRUPPO FS ITALIANE — *Direzione Progettazione e Realizzazione Lavori*

CORRIDOIO PLURIMODALE ADRIATICO

ITINERARIO MAGLIE - SANTA MARIA DI LEUCA

S.S. N° 275 "DI S. MARIA DI LEUCA"

LAVORI DI AMMODERNAMENTO E ADEGUAMENTO ALLA SEZ. B DEL D.M. 5.11.2001

S.S. 16 dal km 981+700 al km 985+386 - S.S. 275 dal km 0+000 al km 37+000

1° Lotto: Dal Km 0+000 di prog. al Km 23+300 di prog.

PROGETTO DEFINITIVO

COD. BA283

PROGETTAZIONE: ANAS - COORDINAMENTO TERRITORIALE ADRIATICA

I PROGETTISTI
Ing. Alberto SANCHIRICO – *Progettista e Coordinatore*
Ing. Simone MASCIULLO – *Progettista*

COLLABORATORI
Geom. Andrea DELL'ANNA
Geom. Massimo MARTANO
Geom. Giuseppe CALO'

IL GEOLOGO
Dott. Pasquale SCORCIA

IL COORDINATORE DELLA SICUREZZA IN FASE DI PROGETTAZIONE
Ing. Alberto SANCHIRICO

IL RESPONSABILE DEL PROCEDIMENTO
Ing. Gianfranco FAGILIANGA

RESPONSABILE PROJECT MANAGEMENT PUGLIA
Ing. Nicola MARZI

ATTIVITA' DI SUPPORTO
Gestione Appalti Management s.r.l. – Tracciato
Società di Ingegneria
Sede Legale: Via Aldo Moro 15 - 70125 BARI
Sede Operativa: Via Amendola 172/c - 70126 BARI
P. IVA 05934240726

PROGETTO STRADALE

SVINCOLO 12 – MONTESANO ANDRANO

PLANIMETRIA DI PROGETTO – TAVOLA 5

CODICE PROGETTO (PROGETTO / LIV. PROG. / N. PROG.)	NOME FILE V00_SV12_TRA_PP05_B.dwg — CODICE ELAB. V00SV12TRAPP05	REVISIONE	SCALA:
L050 3A D 1701		B	1:500

REV.	DESCRIZIONE	DATA	REDATTO	VERIFICATO	APPROVATO
B	REVISIONE DEL PROGETTO DEFINITIVO DEL 2017	*Giugno 2018*			
A	REVISIONE DEL PROGETTO DEFINITIVO	*Novembre 2017*			