



## DEVIAZIONE SP178

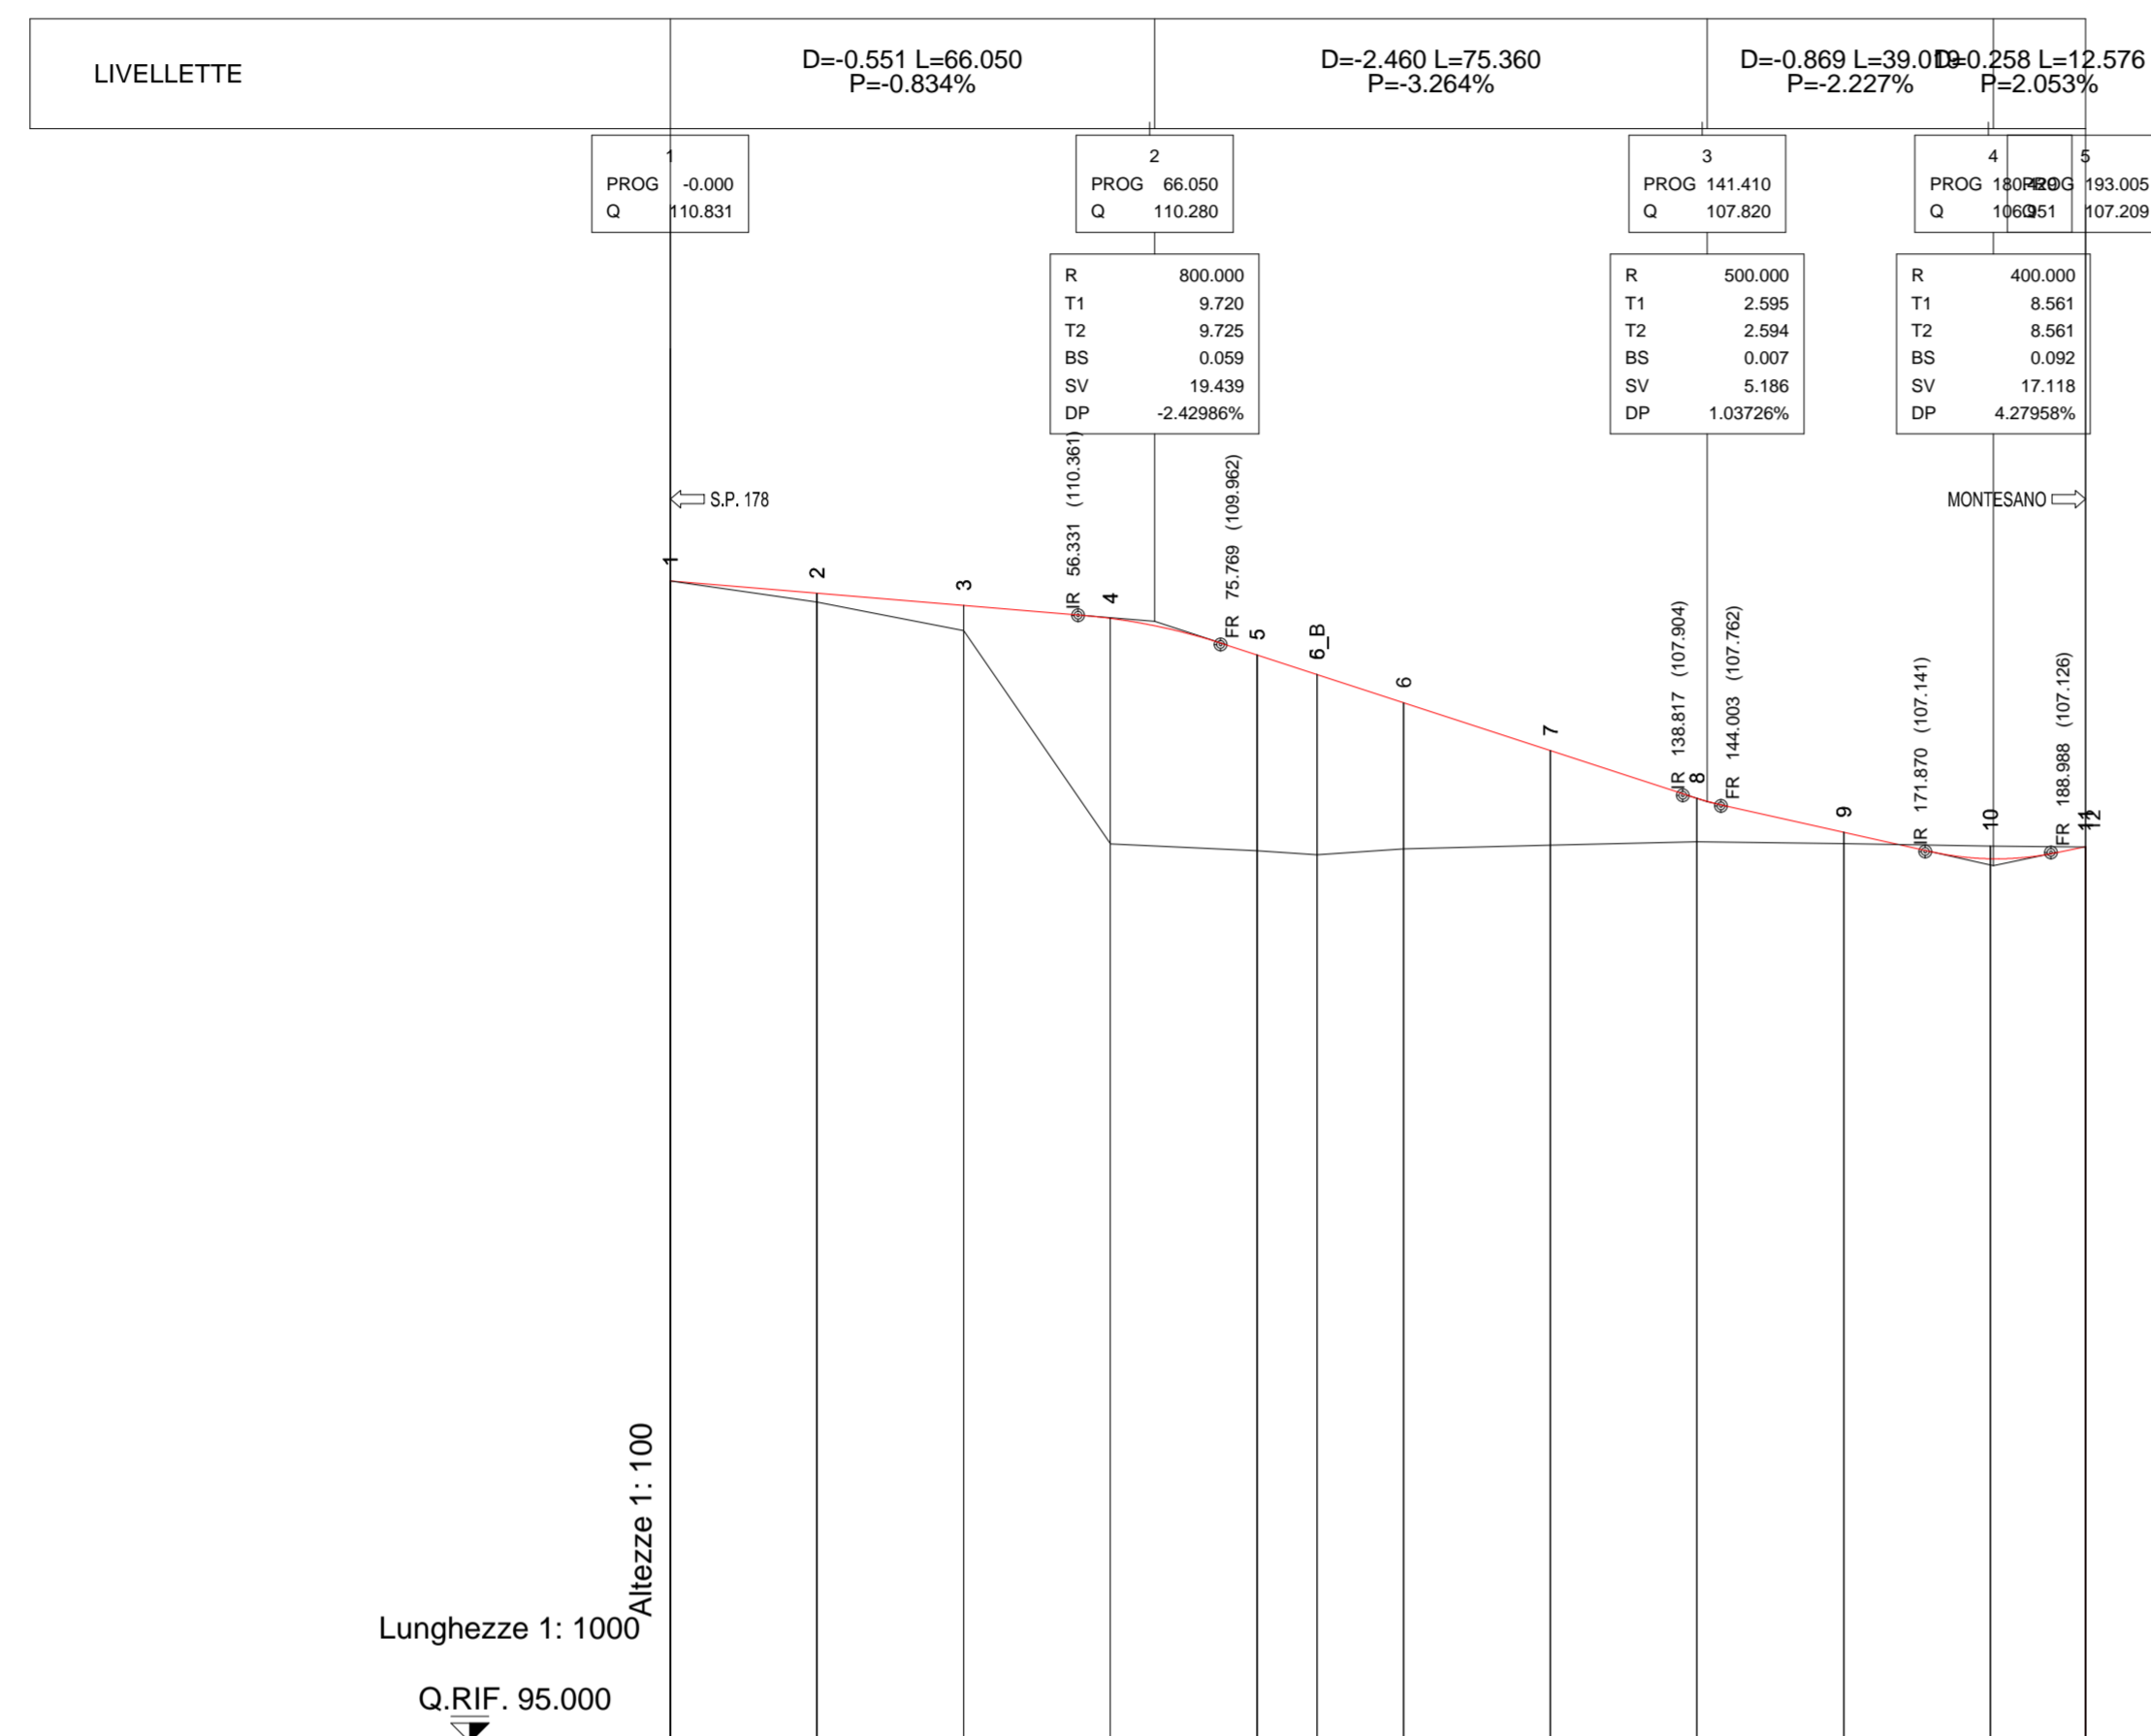

No. SEZIONI	1	2	3	4	5	5, B	6	7	8	9	10	11
DISTANZE PROGRESSIVE	0.001	20.000	40.000	60.000	80.000	88.188	100.000	120.000	140.000	160.000	180.000	193.000
DISTANZE PARZIALI		19.999	20.000	20.000	20.000	8.188	11.812	20.000	20.000	20.000	20.000	13.000
QUOTE TERRENO	110.831	110.544	110.153	107.247	107.154	107.098	107.180	107.230	107.276	107.252	107.216	107.202
QUOTE PROGETTO	110.831	110.664	110.497	110.322	109.824	109.557	109.171	108.519	107.867	107.406	107.043	107.209
ETTOMETRICHE	0 ————— 1											
AND. PLAN.												
AND. CIGLI												

## KEYPLAN

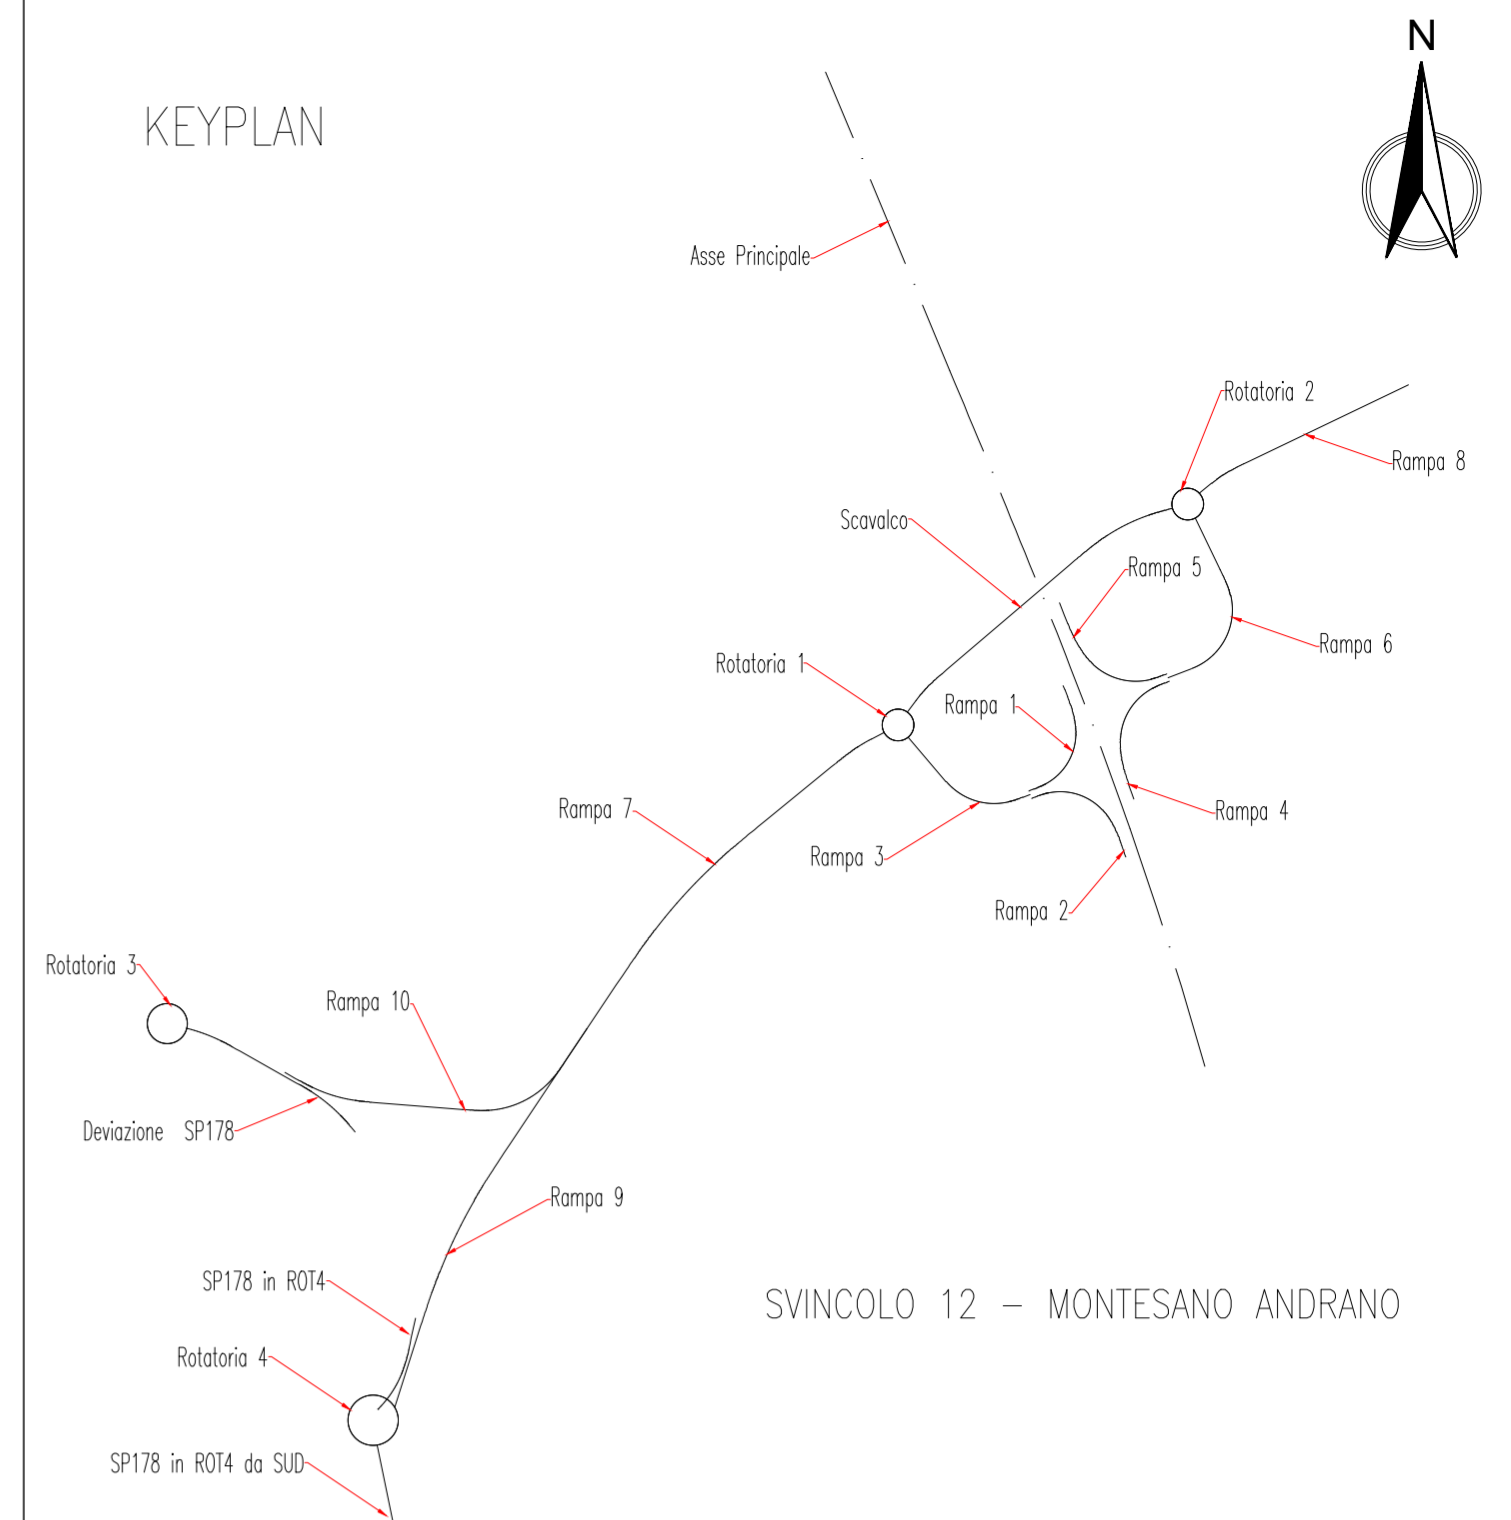

**anas**  
GRUPPO FS ITALIANE

Direzione Progettazione e Realizzazione Lavori



**CORRIDOIO PLURIMODALE ADRIATICO**  
ITINERARIO MAGLIE - SANTA MARIA DI LEUCA  
S.S. N° 275 "DI S. MARIA DI LEUCA"  
LAVORI DI AMMODERNAMENTO E ADEGUAMENTO ALLA SEZ. B DEL D.M. 5.11.2001  
S.S. 16 dal km 981+700 al km 985+386 - S.S. 275 dal Km 0+000 al km 37+000  
1° Lotto: Dal Km 0+000 di prog. al Km 23+300 di prog.

**PROGETTO DEFINITIVO**

COD. BA283

PROGETTAZIONE: ANAS - COORDINAMENTO TERRITORIALE ADRIATICA

PROGETTISTI  
Ing. Alberto SANCHIRICO - Progettista e Coordinatore  
Ing. Simona MASCIULLO - Progettista

COLLABORATORI  
Geom. Andrea DELL'ANNA  
Geom. Massimo MARTANO  
Geom. Giuseppe CALO'

IL GEOLOGO  
Dott. Pasquale SCORCIA

IL COORDINATORE DELLA SICUREZZA IN FASE DI PROGETTAZIONE  
Ing. Alberto SANCHIRICO

IL RESPONSABILE DEL PROCEDIMENTO  
Ing. Gianfranco PAGLIALUNGA

RESPONSABILE PROJECT MANAGEMENT PUGLIA  
Ing. Nicola MARZI

ATTIVITA' DI SUPPORTO

**Gestione Appalti Management s.r.l.**  
Società di Ingegneria

Tracciato

Stato Legale: Via Manzoni 79 - 70121 Bari  
P.IVA: 0250790728

**PROGETTO STRADALE**  
SVINCOLO 12 - MONTESANO ANDRANO  
PROFILO LONGITUDINALE - DEVIAZIONE SP178

CODICE PROGETTO	NOME FILE	REVISIONE	SCALA:
PROGETTO LIV. PROG. N. PROG. LO503A D 1701	V00_SV12_TRA_FP10_B.dwg CODICE ELAB. V00SV12TRAFP10	B	1:1000/100
B	REVISIONE DEL PROGETTO DEFINITIVO DEL 2017	Giugno 2018	
A	REVISIONE DEL PROGETTO DEFINITIVO	Novembre 2017	
REV.	DESCRIZIONE	DATA	REDATTO VERIFICATO APPROVATO