



SP178 IN ROT4

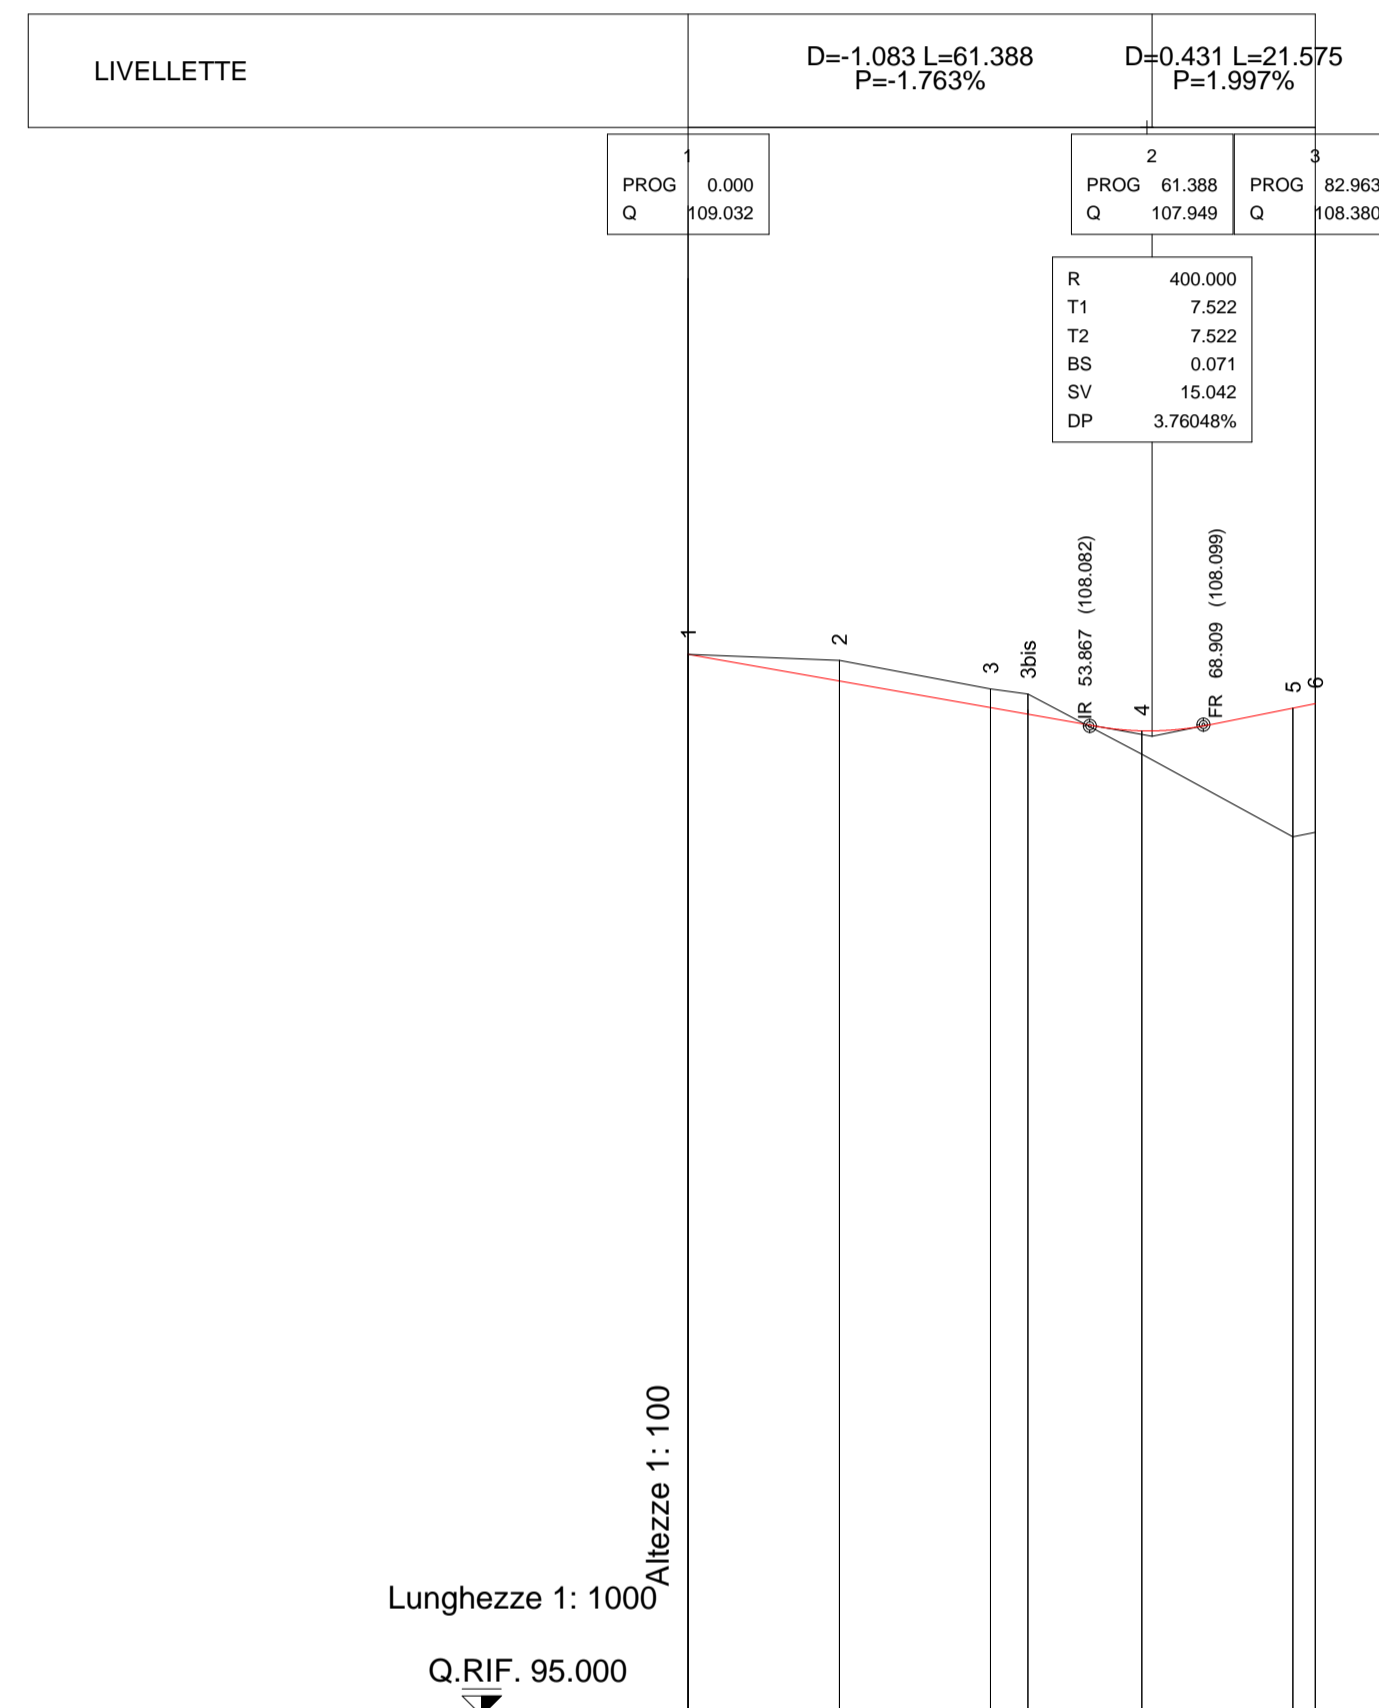


No. SEZIONI	1	2	3	3bis	4	5
DISTANZE PROGRESSIVE	0.001	20.000	40.000	44.961	60.000	80.000
DISTANZE PARZIALI		19.999	20.000	4.961	15.039	20.000
QUOTE TERRENO	109.032	108.951	108.575	108.506	107.713	108.021
QUOTE PROGETTO	109.032	108.679	108.326	108.239	107.713	108.321
ETOMETRICHE	0					
AND. PLAN.	L=19.50, A=60.00, L=36.00, R=100.00, L=40.37					
AND. CIGLI	Destro: 0.08, Sinistro: -0.08					

SP178 IN ROT4 DA SUD

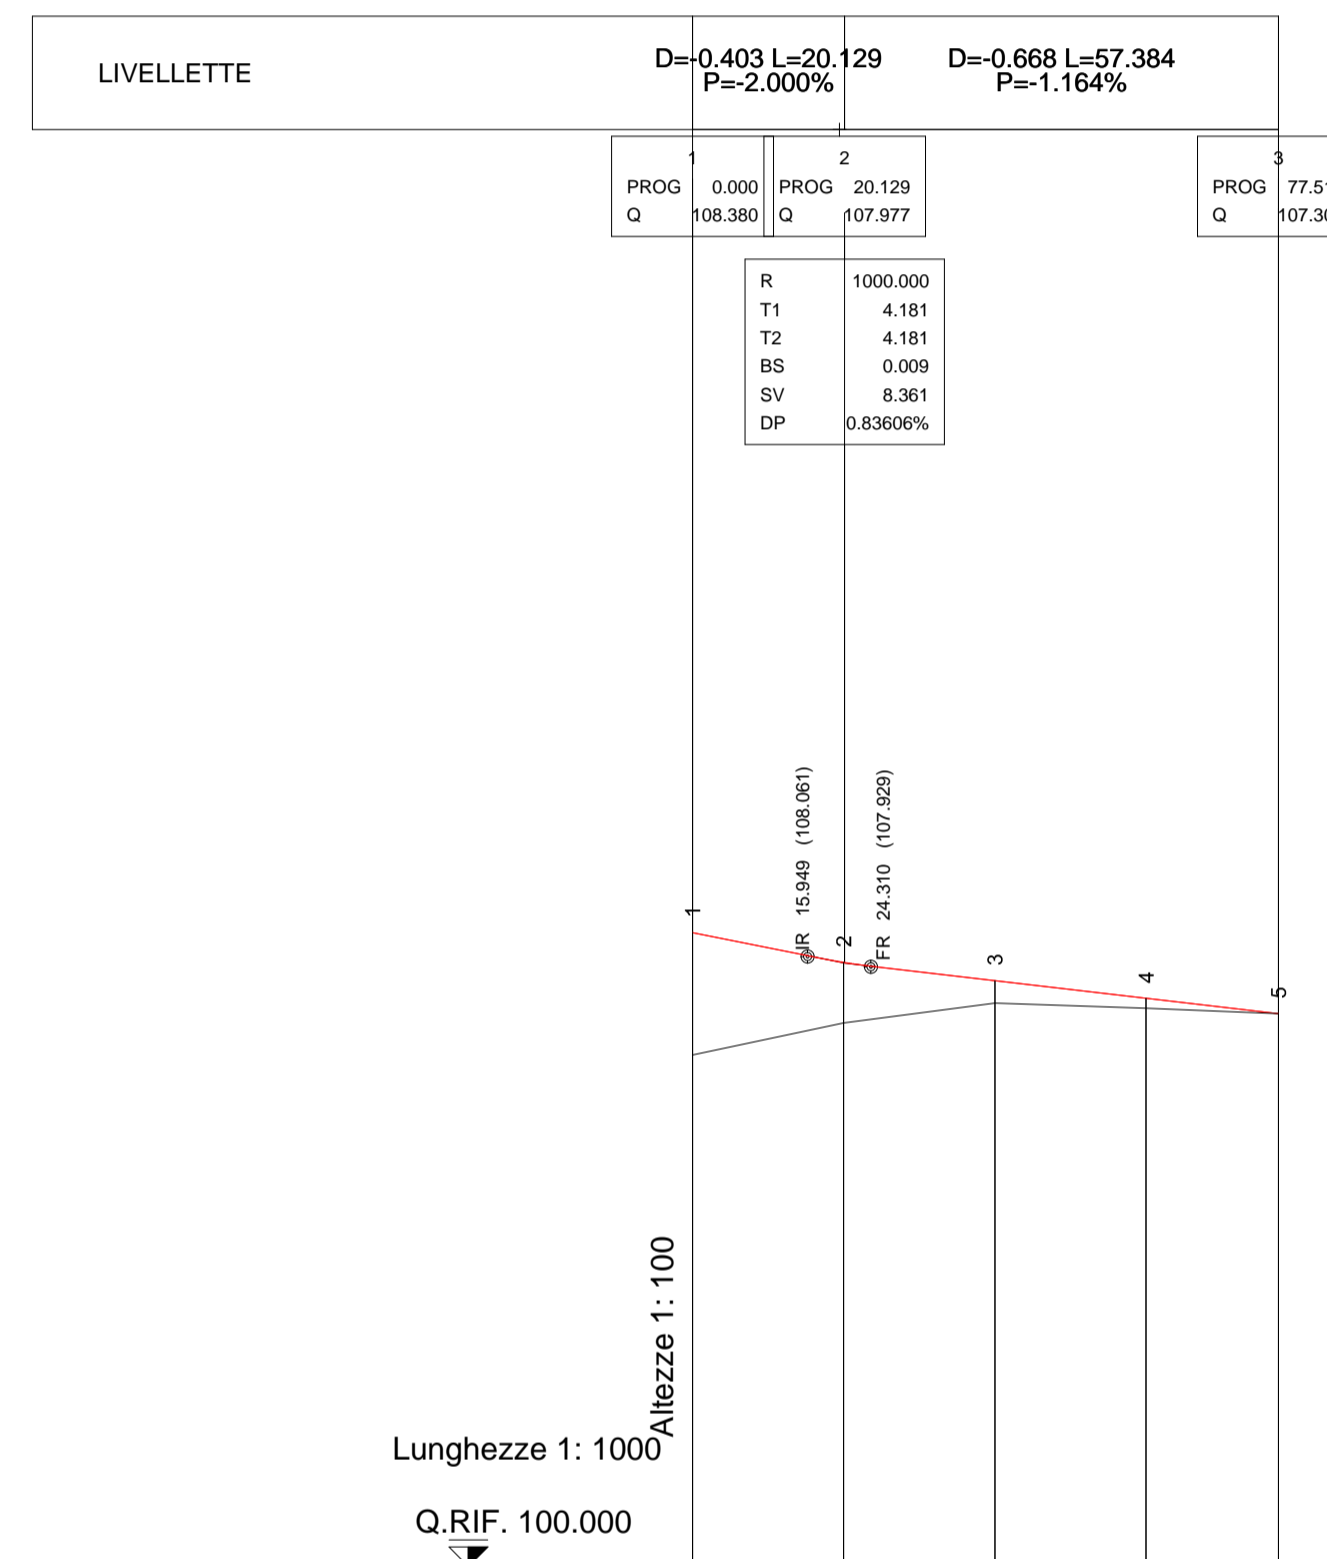

No. SEZIONI	1	2	3	4	5
DISTANZE PROGRESSIVE	0.000	20.000	40.000	60.000	77.510
DISTANZE PARZIALI		19.999	20.000	20.000	17.510
QUOTE TERRENO	108.761	107.855	107.447	107.381	107.309
QUOTE PROGETTO	108.380	107.988	107.746	107.513	107.310
ETOMETRICHE	0				
AND. PLAN.	L=77.51				
AND. CIGLI	Destro: 0.07, Sinistro: -0.07				

KEYPLAN

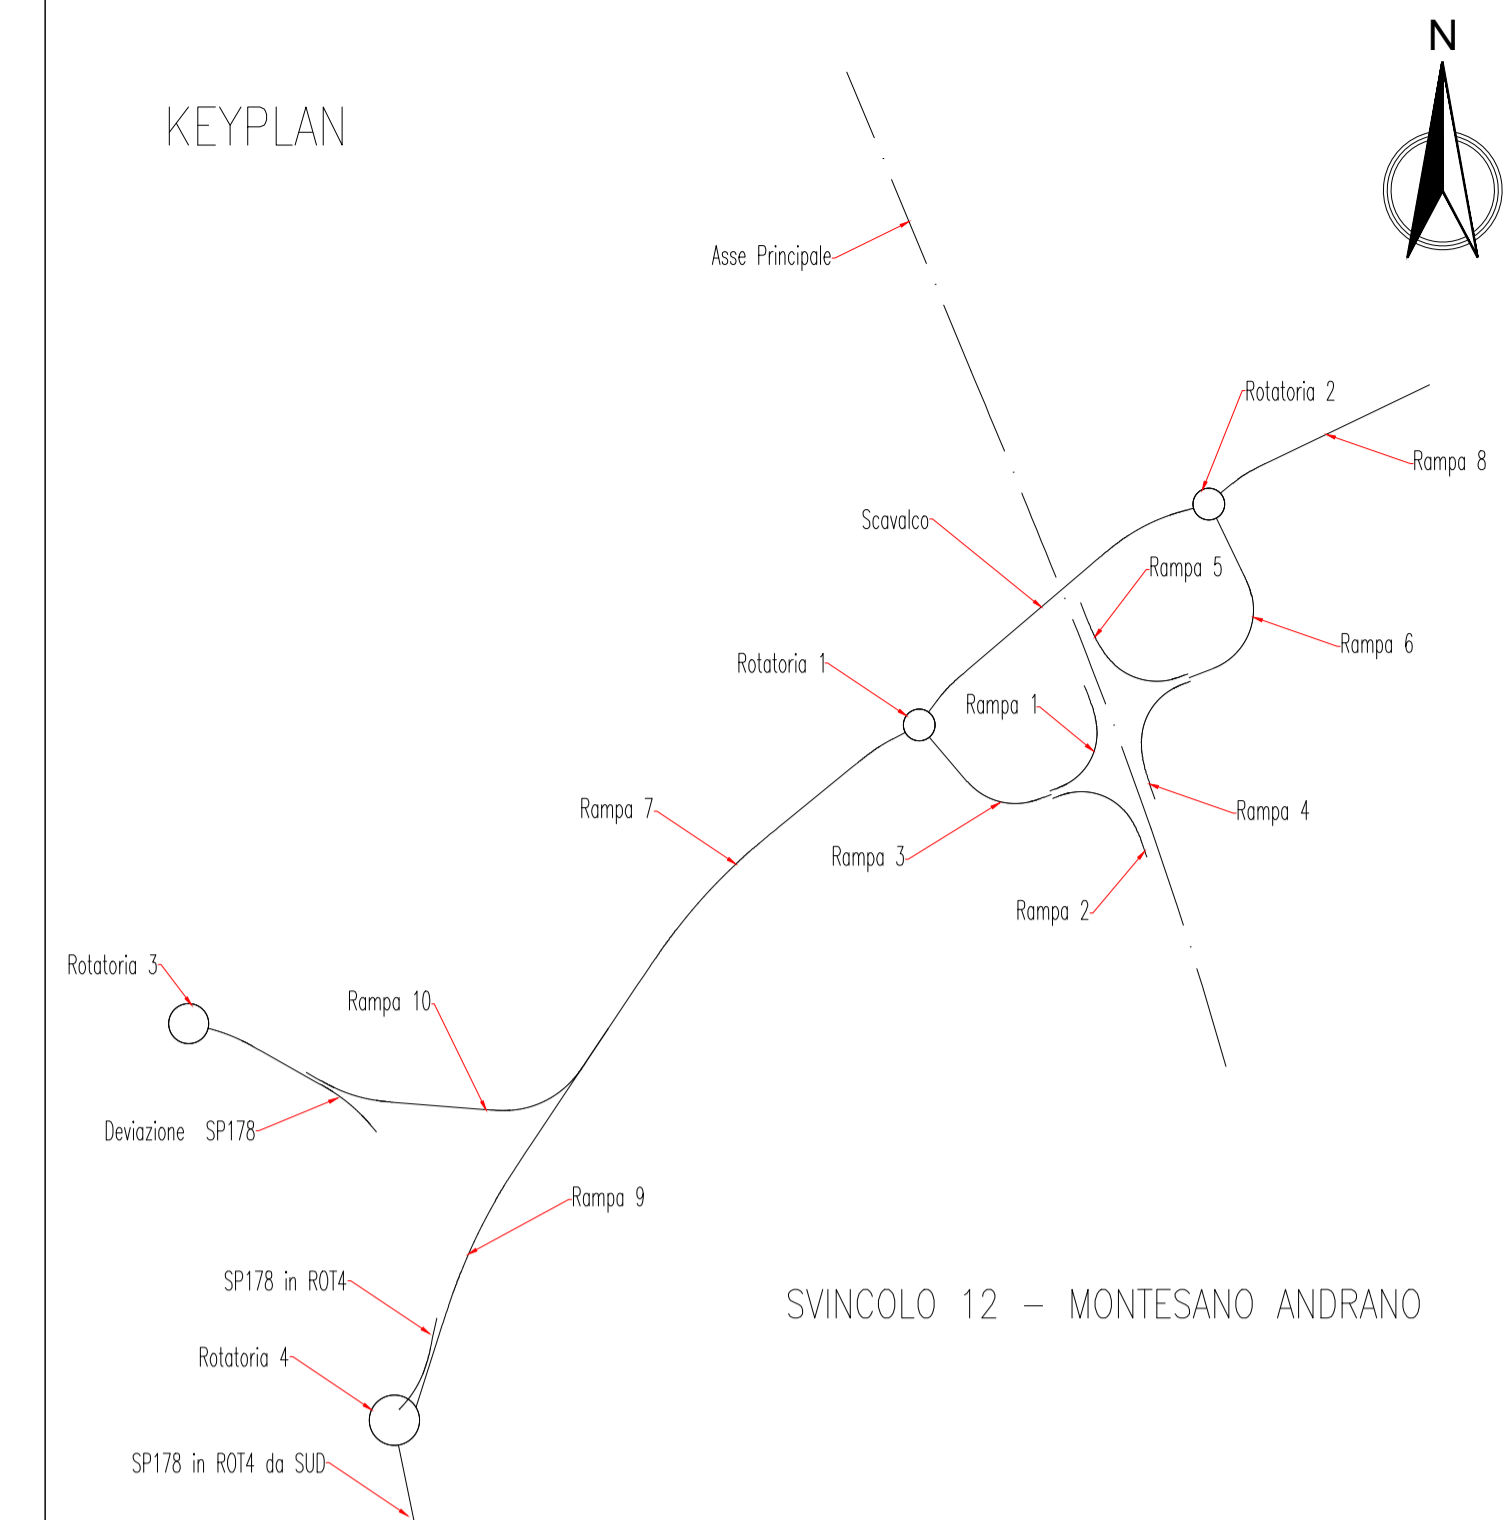

SVINCOLO 12 - MONTESANO ANDRANO



CORRIDOIO PLURIMODALE ADRIATICO
ITINERARIO MAGLIE - SANTA MARIA DI LEUCA
 S.S. N° 275 "DI S. MARIA DI LEUCA"
LAVORI DI AMMODERNAMENTO E ADEGUAMENTO ALLA SEZ. B DEL D.M. 5.11.2001
 S.S. 16 dal km 981+700 al km 985+386 - S.S. 275 dal Km 0+000 al km 37+000
1° Lotto: Dal Km 0+000 di prog. al Km 23+300 di prog.

PROGETTO DEFINITIVO

COD. BA283

PROGETTAZIONE: ANAS - COORDINAMENTO TERRITORIALE ADRIATICA

I PROGETTISTI
 Ing. Alberto SANCHIRICO - Progettista e Coordinatore
 Ing. Simona MASCIULLO - Progettista

COLLABORATORI
 Geom. Andrea DELL'ANNA
 Geom. Massimo MARTANO
 Geom. Giuseppe CALO'

IL GEOLOGO
 Dott. Pasquale SCORCIA

IL COORDINATORE DELLA SICUREZZA IN FASE DI PROGETTAZIONE
 Ing. Alberto SANCHIRICO

IL RESPONSABILE DEL PROCEDIMENTO
 Ing. Gianfranco PAGLIALUNGA

RESPONSABILE PROJECT MANAGEMENT PUGLIA
 Ing. Nicola MARZI

ATTIVITA' DI SUPPORTO

Gestione Appalti & Management s.r.l. - Trocicci
 Società di Ingegneria
Strada 10 - 70015 - 70015 - 70015 - 70015 - 70015

PROGETTO STRADALE
SVINCOLO 12 - MONTESANO ANDRANO
PROFILO LONGITUDINALE - SP178 IN ROT4 E SP178 IN ROT4 DA SUD

CODICE PROGETTO		NOME FILE		REVISIONE	SCALA:
PROGETTO	LV. PROG. N. PROG.	V00_SV12_TRA_FP11_B.dwg		B	1:1000/100
L0503A D 1701		CODICE ELAB. V00SV12TRAFP11			
B	REVISIONE DEL PROGETTO DEFINITIVO DEL 2017	Giugno 2018			
A	REVISIONE DEL PROGETTO DEFINITIVO	Novembre 2017			
REV.	DESCRIZIONE	DATA	REDATTO	VERIFICATO	APPROVATO