

**CORRIDOIO PLURIMODALE ADRIATICO  
ITINERARIO MAGLIE - SANTA MARIA DI LEUCA**

**S.S. N° 275 "DI S. MARIA DI LEUCA"**

**LAVORI DI AMMODERNAMENTO E ADEGUAMENTO ALLA SEZ. B DEL D.M. 5.11.2001**

S.S. 16 dal km 981+700 al km 985+386 - S.S. 275 dal Km 0+000 al km 37+000

**1° Lotto: Dal Km 0+000 di prog. al Km 23+300 di prog.**

**PROGETTO DEFINITIVO**

COD. BA283

**PROGETTAZIONE: ANAS - COORDINAMENTO TERRITORIALE ADRIATICA**

**I PROGETTISTI**

Ing. Alberto SANCHIRICO – Progettista e Coordinatore  
Ing. Simona MASCIULLO – Progettista

**COLLABORATORI**

Geom. Andrea DELL'ANNA  
Geom. Massimo MARTANO  
Geom. Giuseppe CALO'

**IL GEOLOGO**

Dott. Pasquale SCORCIA

**IL COORDINATORE DELLA SICUREZZA IN FASE DI PROGETTAZIONE**

Ing. Alberto SANCHIRICO

**IL RESPONSABILE DEL PROCEDIMENTO**

Ing. Gianfranco PAGLIALUNGA

**RESPONSABILE PROJECT MANAGEMENT PUGLIA**

Ing. Nicola MARZI

**ATTIVITA' DI SUPPORTO**



Via Amendola 172/c - BARI  
Direttore Tecnico  
Prof. Ing. Matteo Ranieri

– Particolari Costruttivi e Decorativi  
– Computi Metrici

**PROGETTO STRADALE**

**SVINCOLO 12 – MONTESANO ANDRANO**

**SEZIONI TRASVERSALI – RAMPA SCAVALCO**

**CODICE PROGETTO**

PROGETTO      LIV. PROG.      N. PROG.

**L0503A**    **D**    **1701**

**NOME FILE**

V00\_SV12\_TRA\_SZ01-18\_A.dwg

CODICE ELAB. **V00SV12TRASZ01**

**REVISIONE**

**SCALA:**

**A**

**1:200**

A

REVISIONE DEL PROGETTO DEFINITIVO

Giugno 2018

REV.

DESCRIZIONE

DATA

REDATTO

VERIFICATO


APPROVATO

PROFILO Scavalco

SEZIONE SCSV12\_1

PROGRESSIVA 3.44

A RILEVATO	m <sup>2</sup>	0.66
B STERRO	m <sup>2</sup>	5.42
D BASE	m <sup>2</sup>	1.24
E FONDAZIONE	m <sup>2</sup>	3.11
SC SCOTICO	m <sup>2</sup>	8.08
a USURA	m	15.55
b BINDER	m	15.55

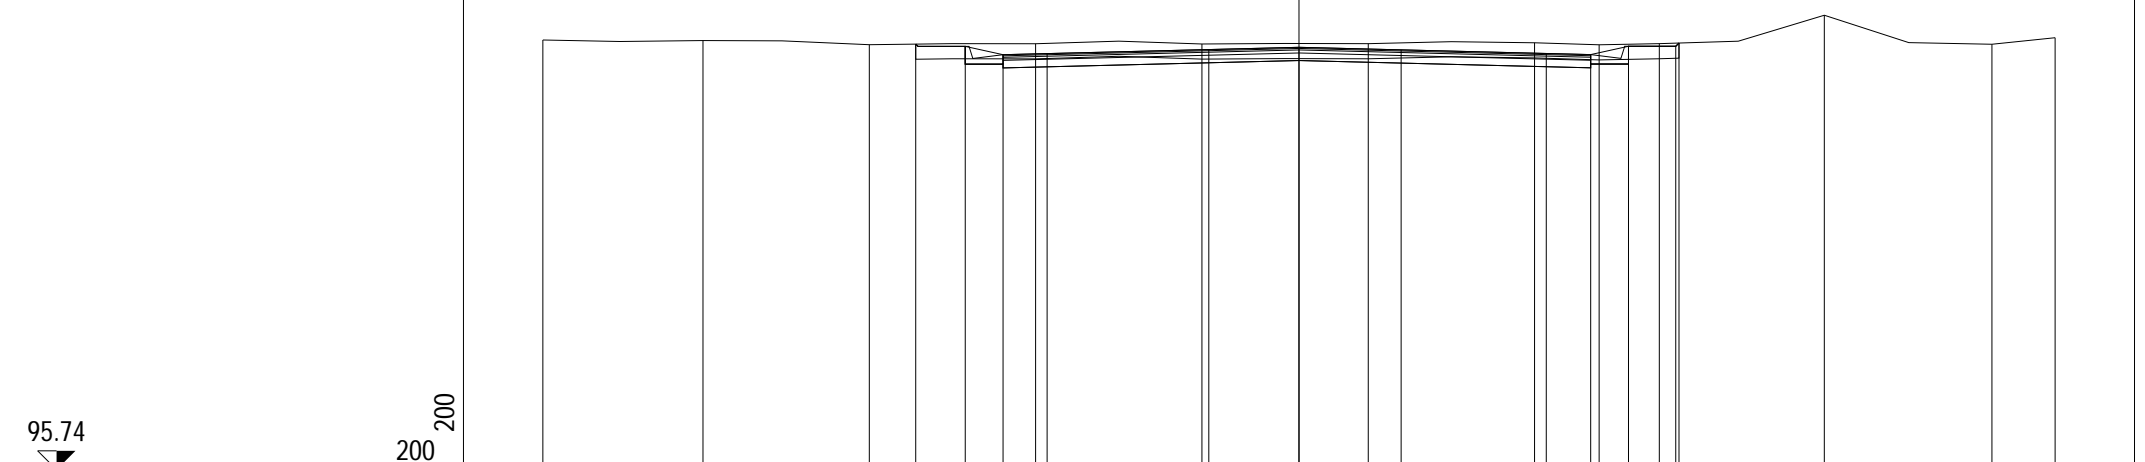


PROGRESSIVE TERRENO	-20.00	-15.76	-11.37	-6.97	-2.57	1.83	6.23	7.94	9.53	13.90	18.33	20.00		
PARZIALI TERRENO		4.24	4.39	4.40	4.40	4.40	4.40	1.71	1.59	4.37	4.43	1.67		
QUOTE TERRENO	107.11	107.09	106.98	107.01	107.00	107.01	107.03	108.71	107.01	107.76	107.00	107.17		
PROGRESSIVE PROGETTO			-10.14	-8.83	-7.83	-6.66	-2.39	0.00	2.70	6.54	7.72	8.72	9.97	10.05
PARZIALI PROGETTO			1.31	1.00	1.17	4.27	2.39	2.70	3.84	1.18	1.00	1.25	0.08	
QUOTE PROGETTO			107.00	106.94	106.72	106.75	106.85	106.91	106.85	106.75	106.72	106.94	106.94	107.03

PROFILO Scavalco

SEZIONE SCSV12\_2

PROGRESSIVA 20.00

A RILEVATO	m <sup>2</sup>	0.38
B STERRO	m <sup>2</sup>	6.48
D BASE	m <sup>2</sup>	0.76
E FONDAZIONE	m <sup>2</sup>	1.88
SC SCOTICO	m <sup>2</sup>	5.85
a USURA	m	9.41
b BINDER	m	9.41

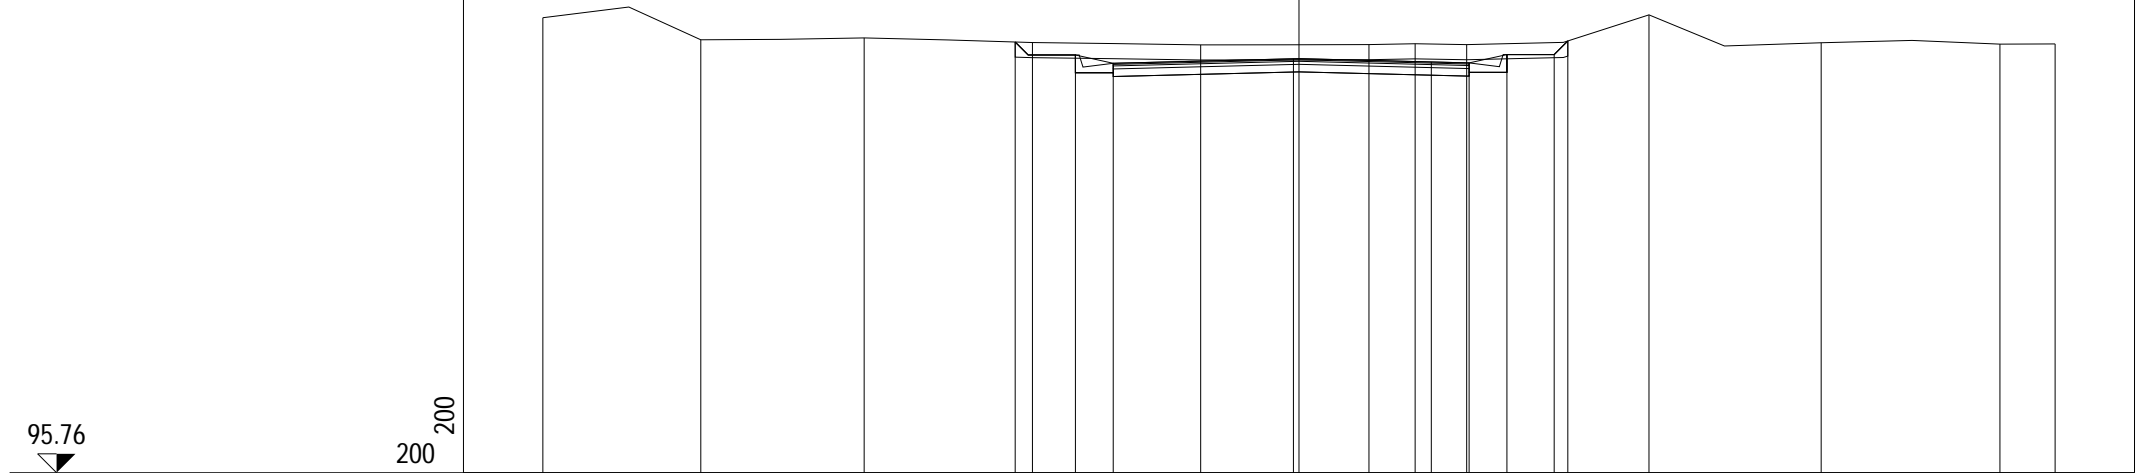


PROGRESSIVE TERRENO	-20.00	-15.82	-11.50	-7.05	-2.60	1.85	3.07	4.44	9.26	13.81	18.54	20.00
PARZIALI TERRENO	4.18	4.32	4.45	4.45	4.45	1.22	1.37	4.82	4.55	4.73	1.46	
QUOTE TERRENO	107.80	107.21	107.26	107.14	107.08	107.09	108.73	107.08	107.87	107.13	107.10	107.10
PROGRESSIVE PROGETTO				-7.51	-5.91	-4.91	-0.15	3.50	4.50	5.50	6.75	7.11
PARZIALI PROGETTO				1.60	1.00	4.76	3.65	1.00	1.00	1.25	0.36	
QUOTE PROGETTO				107.15	106.81	106.59	106.71	106.63	106.60	106.82	106.82	107.18

PROFILO Scavalco

SEZIONE SCSV12\_3

PROGRESSIVA 27.22

A RILEVATO	m <sup>2</sup>	0.49
B STERRO	m <sup>2</sup>	11.90
D BASE	m <sup>2</sup>	0.76
E FONDAZIONE	m <sup>2</sup>	1.89
SC SCOTICO	m <sup>2</sup>	5.88
a USURA	m	9.46
b BINDER	m	9.46

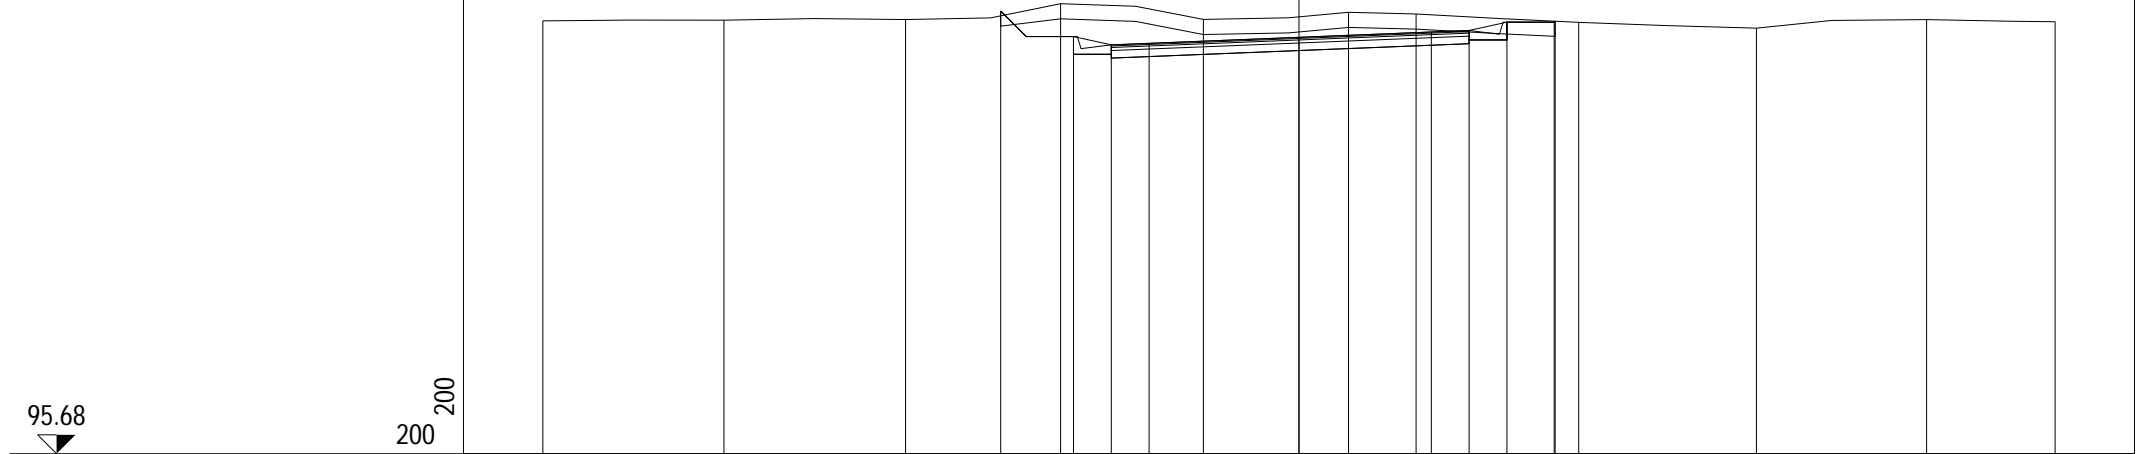


PROGRESSIVE TERRENO	-20.00	-15.21	-10.41	-6.31	-2.53	1.31	3.10	7.40	12.10	16.60	20.00		
PARZIALI TERRENO		4.79	4.80	4.10	3.78	3.84	1.79	4.30	4.70	4.50	3.40		
QUOTE TERRENO	107.13	107.15	107.17	108.47	107.17	108.61	107.31	107.09	106.94	107.16	107.11		
PROGRESSIVE PROGETTO				-7.89	-5.96	-4.96	-3.96	0.00	3.50	4.50	5.50	6.75	6.77
PARZIALI PROGETTO				1.93	1.00	1.00	3.96	0.00	3.50	1.00	1.00	1.25	0.02
QUOTE PROGETTO				107.39	106.72	106.50	106.54	106.70	106.84	106.88	107.10	107.10	107.12

PROFILO Scavalco

SEZIONE SCSV12\_4

PROGRESSIVA 49.74

A RILEVATO	m <sup>2</sup>	0.16
B STERRO	m <sup>2</sup>	5.84
D BASE	m <sup>2</sup>	0.76
E FONDAZIONE	m <sup>2</sup>	1.90
SC SCOTICO	m <sup>2</sup>	5.86
a USURA	m	9.50
b BINDER	m	9.50

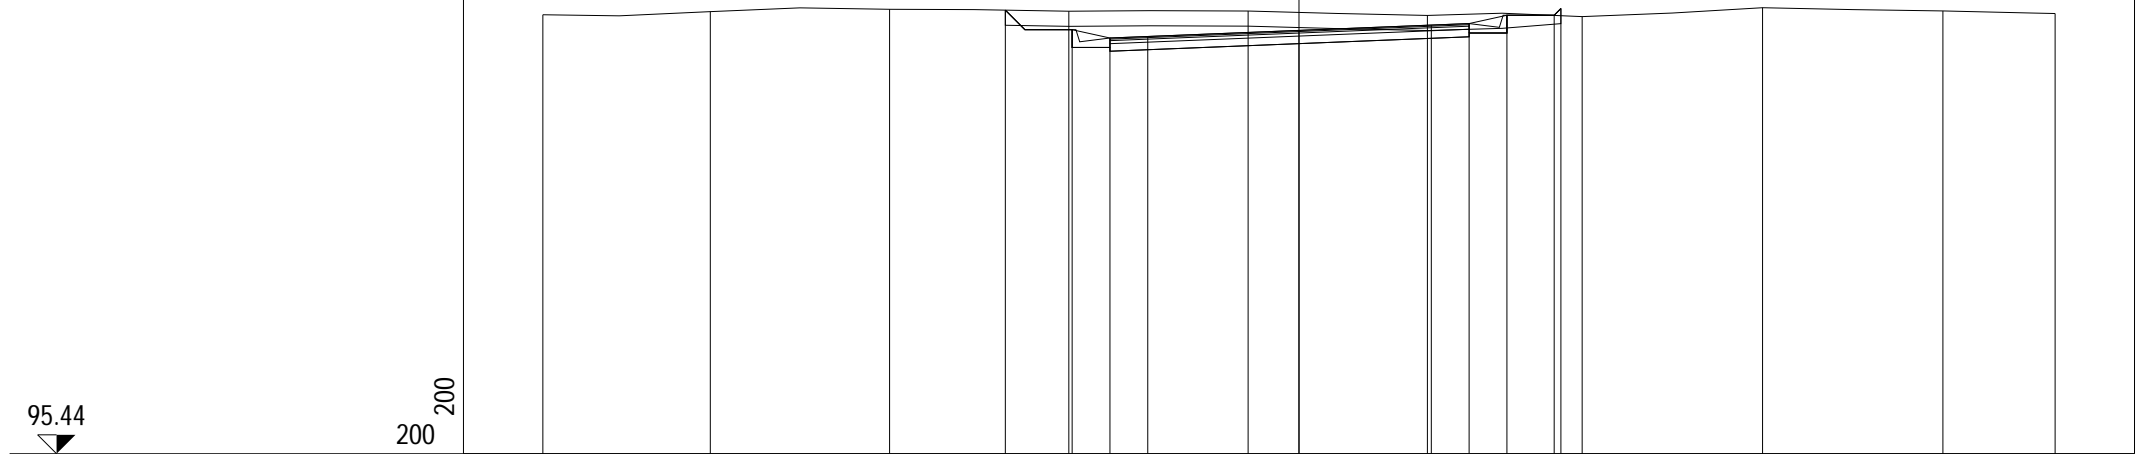

95.44

200  
200


PROGRESSIVE TERRENO	-20.00	-15.57	-10.83	-6.09	-1.35	3.40	7.49	12.26	17.03	20.00			
PARZIALI TERRENO		4.43	4.74	4.74	4.74	4.75	4.09	4.77	4.77	2.97			
QUOTE TERRENO	107.05	107.13	107.20	107.15	107.15	107.03	107.00	107.24	107.15	107.08			
PROGRESSIVE PROGETTO				-7.77	-6.00	-5.00	-4.00	0.00	3.50	4.50	5.50	6.75	6.93
PARZIALI PROGETTO				1.77	1.00	1.00	4.00	3.50	1.00	1.00	1.25	0.18	
QUOTE PROGETTO				107.17	106.66	106.44	106.48	106.64	106.78	106.82	107.04	107.04	107.22

PROFILO Scavalco

SEZIONE SCSV12\_5

PROGRESSIVA 60.00

A RILEVATO m<sup>2</sup> 0.60  
 B STERRO m<sup>2</sup> 4.11  
 D BASE m<sup>2</sup> 0.76  
 E FONDAZIONE m<sup>2</sup> 1.90  
 SC SCOTICO m<sup>2</sup> 5.75  
 a USURA m 9.50  
 b BINDER m 9.50

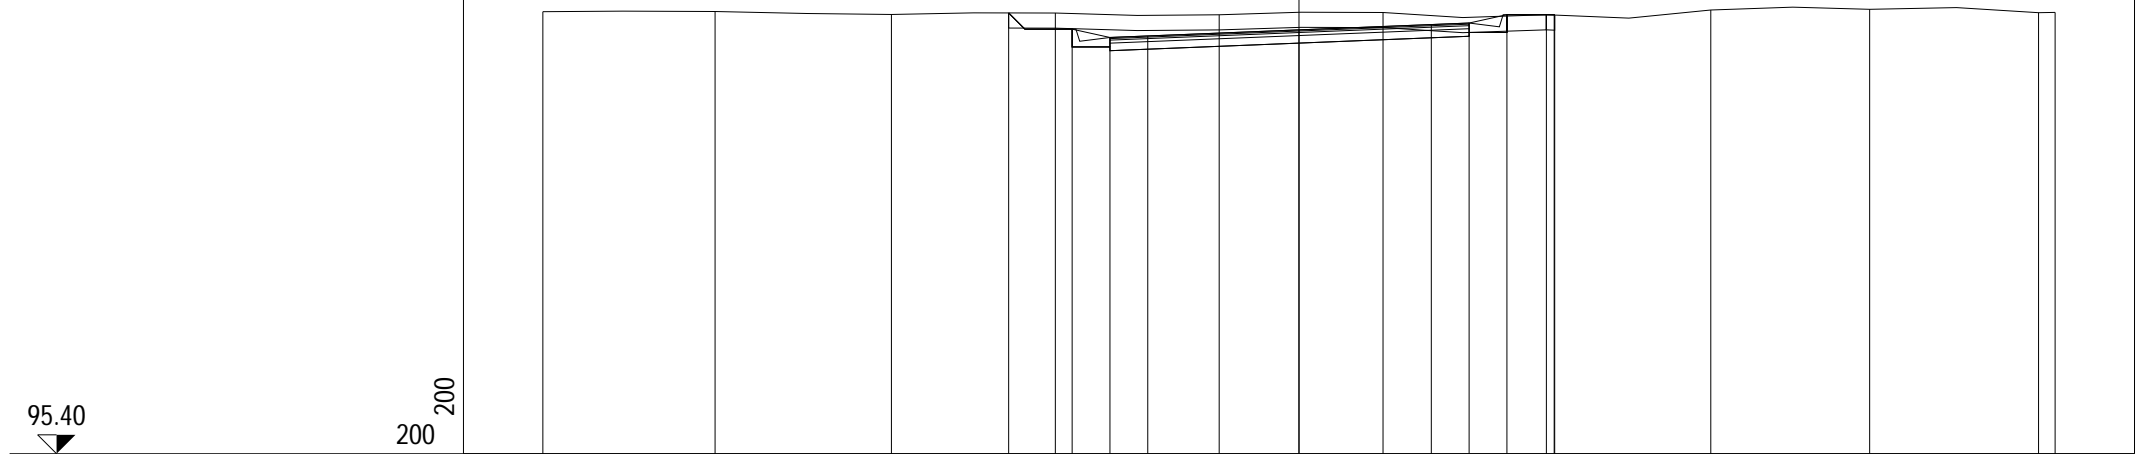


PROGRESSIVE TERRENO	-20.00	-15.44	-10.78	-6.44	-2.11	2.22	6.54	10.89	15.09	19.56	20.00		
PARZIALI TERRENO		4.56	4.66	4.34	4.33	4.33	4.32	4.35	4.20	4.47	0.44		
QUOTE TERRENO	107.09	107.10	107.02	107.06	107.01	107.07	107.01	107.14	107.16	107.07	107.07		
PROGRESSIVE PROGETTO				-7.68	-6.00	-5.00	-4.00	0.00	3.50	4.50	5.50	6.75	6.76
PARZIALI PROGETTO				1.68	1.00	1.00	4.00	3.50	1.00	1.00	1.25	0.01	
QUOTE PROGETTO				107.06	106.63	106.41	106.45	106.61	106.75	106.79	107.01	107.01	107.00

PROFILO Scavalco

SEZIONE SCSV12\_6

PROGRESSIVA 72.26

A RILEVATO	m <sup>2</sup>	0.12
B STERRO	m <sup>2</sup>	4.57
D BASE	m <sup>2</sup>	0.76
E FONDAZIONE	m <sup>2</sup>	1.89
SC SCOTICO	m <sup>2</sup>	5.88
a USURA	m	9.48
b BINDER	m	9.48

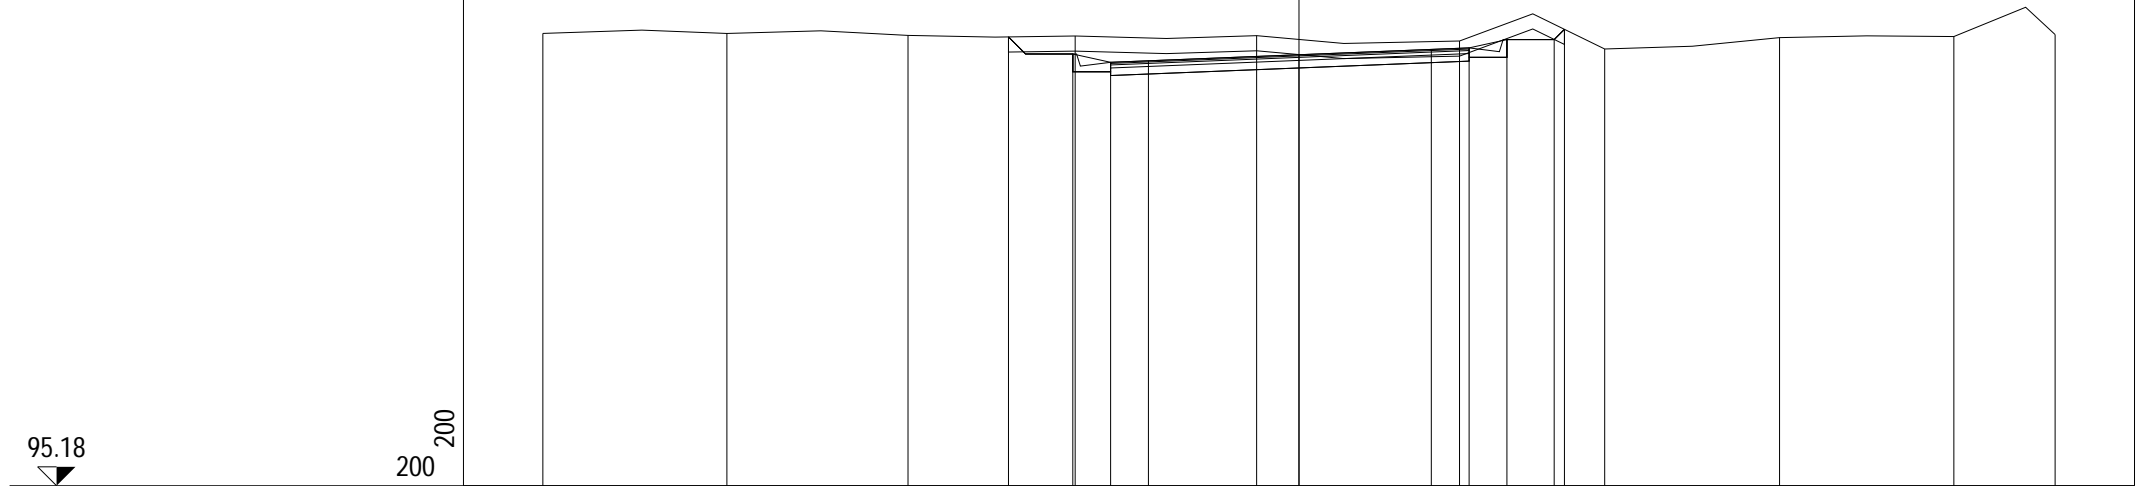


PROGRESSIVE TERRENO	-20.00	-15.13	-10.34	-5.92	-1.12	4.25	8.09	12.71	17.32	20.00			
PARZIALI TERRENO		4.87	4.79	4.42	4.80	5.37	3.84	4.62	4.61	2.68			
QUOTE TERRENO	107.14	107.14	107.09	107.08	107.09	106.94	106.73	107.03	107.06	107.11			
PROGRESSIVE PROGETTO				-7.68	-5.98	-4.98	-3.98	0.00	3.50	4.50	5.50	6.75	7.02
PARZIALI PROGETTO				1.70	1.00	1.00	3.98	3.50	1.00	1.00	1.25	0.27	
QUOTE PROGETTO				107.05	106.60	106.38	106.42	106.58	106.72	106.76	106.98	106.98	107.25

PROFILO Scavalco

SEZIONE SCSV12\_7

PROGRESSIVA 100.00

A RILEVATO	m <sup>2</sup>	0.93
B STERRO	m <sup>2</sup>	2.48
D BASE	m <sup>2</sup>	0.74
E FONDAZIONE	m <sup>2</sup>	1.83
SC SCOTICO	m <sup>2</sup>	5.51
a USURA	m	9.18
b BINDER	m	9.18

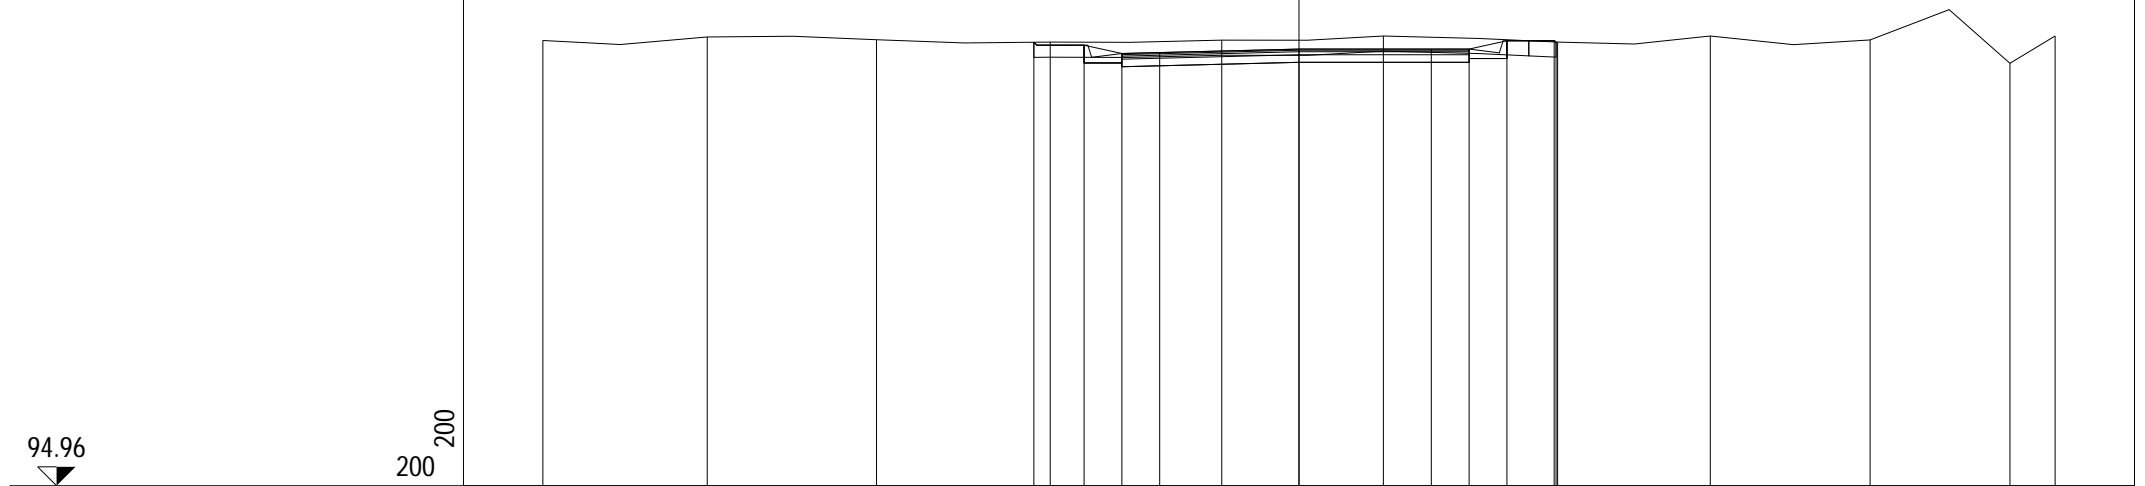

94.96

200  
200

PROGRESSIVE TERRENO	-20.00	-15.65	-11.17	-6.58	-2.04	2.23	6.84	10.88	15.11	18.81	20.00		
PARZIALI TERRENO	4.35	4.48	4.59	4.54	4.27	4.61	4.04	4.23	3.70	1.19			
QUOTE TERRENO	106.74	106.83	106.76	106.70	106.75	106.86	106.70	106.86	106.75	106.13	106.86		
PROGRESSIVE PROGETTO				-7.01	-5.68	-4.68	-3.68	0.00	3.50	4.50	5.50	6.75	6.80
PARZIALI PROGETTO				1.33	1.00	1.00	3.68	3.50	1.00	1.00	1.25	0.05	
QUOTE PROGETTO				106.69	106.61	106.39	106.42	106.51	106.51	106.51	106.73	106.73	106.70




PROFILO Scavalco

SEZIONE SCSV12\_8

PROGRESSIVA 117.26

A RILEVATO	m <sup>2</sup>	0.98
B STERRO	m <sup>2</sup>	1.36
D BASE	m <sup>2</sup>	0.72
E FONDAZIONE	m <sup>2</sup>	1.81
SC SCOTICO	m <sup>2</sup>	5.45
a USURA	m	9.02
b BINDER	m	9.02

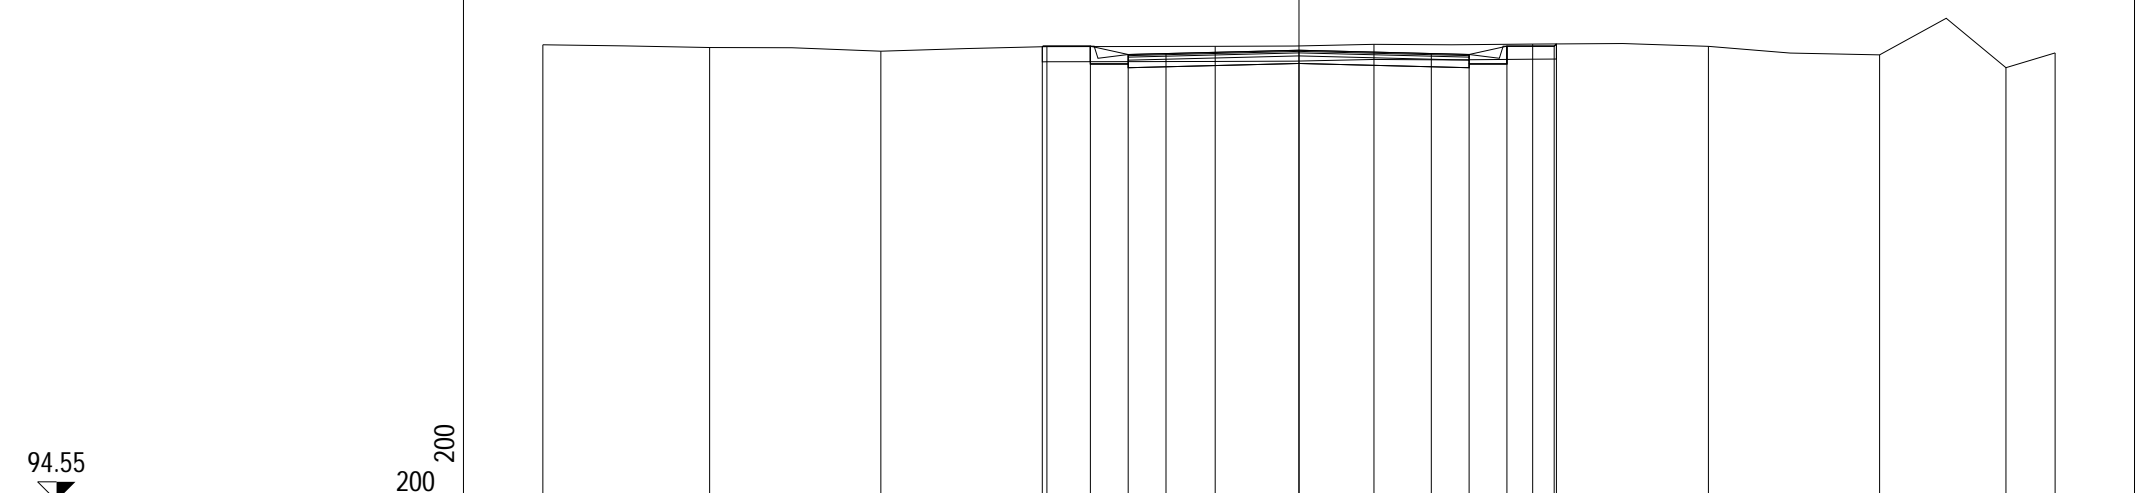

94.55

200 200


PROGRESSIVE TERRENO	-20.00	-15.59	-11.06	-6.67	-2.22	1.98	6.18	10.83	15.36	18.70	20.00		
PARZIALI TERRENO		4.41	4.53	4.39	4.45	4.20	4.20	4.65	4.53	3.34	1.30		
QUOTE TERRENO	106.61	106.54	106.44	106.56	106.57	106.62	106.63	106.57	106.34	106.01	106.40		
PROGRESSIVE PROGETTO				-6.79	-5.52	-4.52	-3.52	0.00	3.50	4.50	5.50	6.75	6.81
PARZIALI PROGETTO				1.27	1.00	1.00	3.52	3.50	1.00	1.00	1.25	0.06	
QUOTE PROGETTO				106.56	106.57	106.35	106.38	106.47	106.38	106.35	106.57	106.57	106.63

PROFILO Scavalco

SEZIONE SCSV12\_9

PROGRESSIVA 140.00

A RILEVATO	m <sup>2</sup>	1.34
B STERRO	m <sup>2</sup>	1.80
D BASE	m <sup>2</sup>	0.72
E FONDAZIONE	m <sup>2</sup>	1.80
SC SCOTICO	m <sup>2</sup>	5.49
a USURA	m	9.00
b BINDER	m	9.00

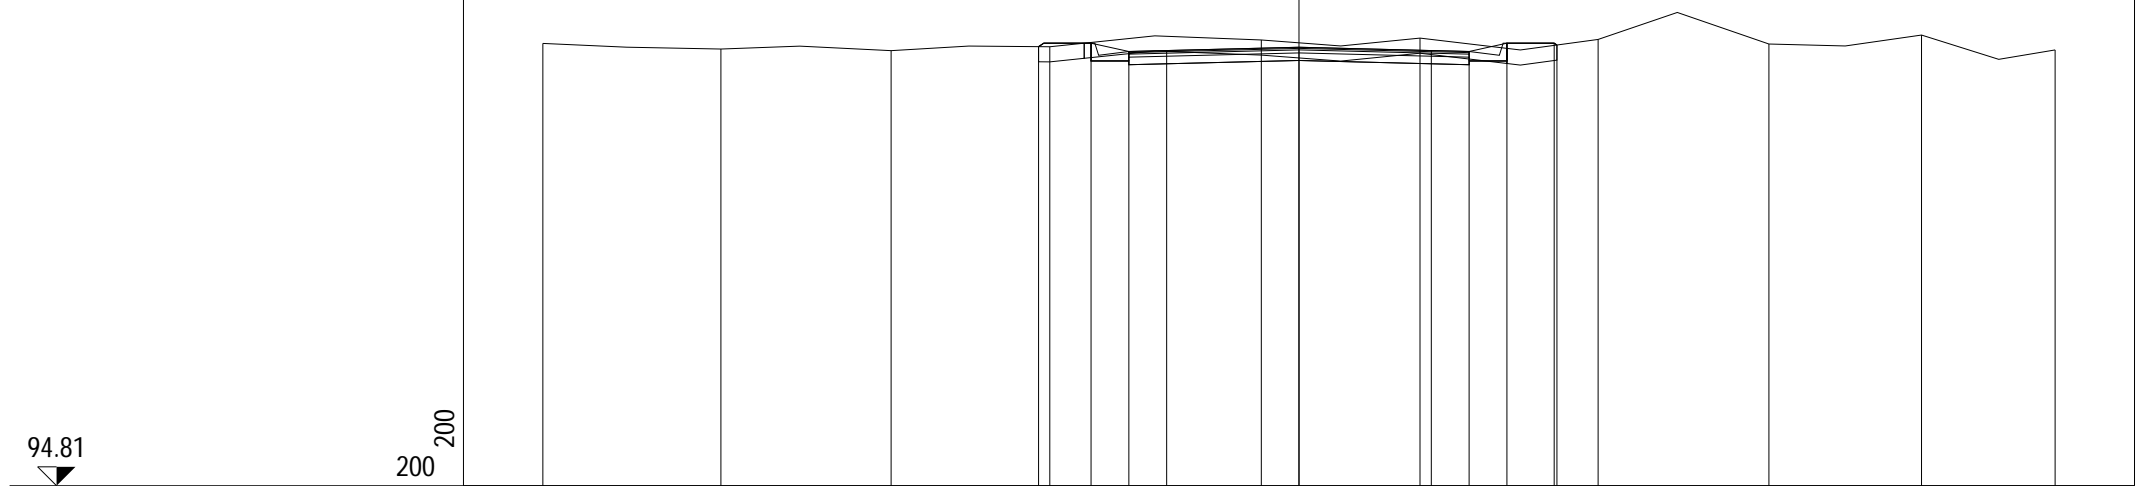


PROGRESSIVE TERRENO	-20.00	-15.29	-10.79	-6.59	-1.00	3.20	7.91	12.43	16.47	20.00			
PARZIALI TERRENO		4.71	4.50	4.20	5.59	4.20	4.71	4.52	4.04	3.53			
QUOTE TERRENO	106.51	106.36	106.32	106.42	106.60	106.65	106.62	106.49	106.73	106.34			
PROGRESSIVE PROGETTO				-6.89	-5.50	-4.50	-3.50	0.00	3.50	4.50	5.50	6.75	6.82
PARZIALI PROGETTO				1.39	1.00	1.00	3.50	3.50	1.00	1.00	1.25	0.07	
QUOTE PROGETTO				106.42	106.52	106.30	106.32	106.41	106.32	106.30	106.52	106.52	106.47

PROFILO Scavalco

SEZIONE SCSV12\_10

PROGRESSIVA 160.00

A RILEVATO	m <sup>2</sup>	1.68
B STERRO	m <sup>2</sup>	0.02
D BASE	m <sup>2</sup>	0.72
E FONDAZIONE	m <sup>2</sup>	1.80
SC SCOTICO	m <sup>2</sup>	5.56
a USURA	m	9.00
b BINDER	m	9.00

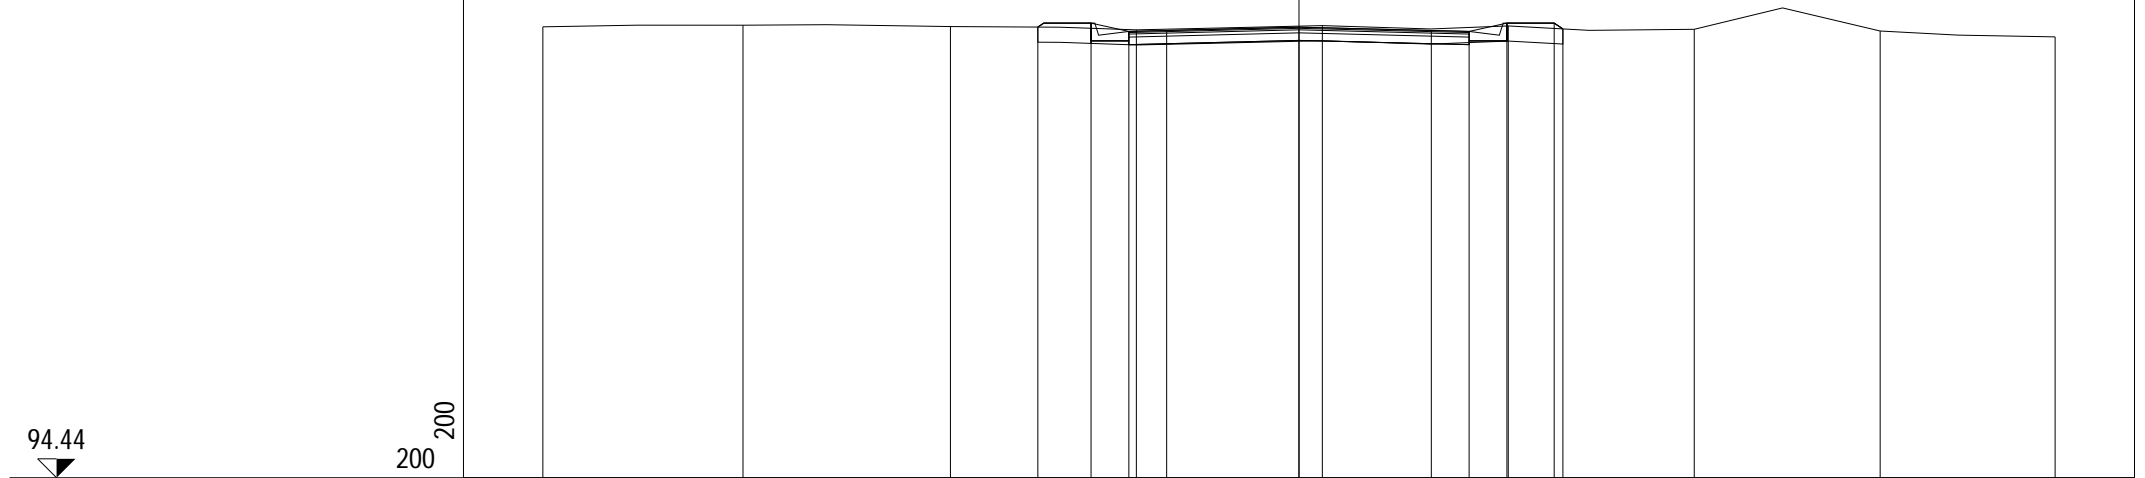

94.44

200  
200


PROGRESSIVE TERRENO	-20.00	-14.71	-9.22	-4.30	0.62	5.54	10.45	15.37	20.00				
PARZIALI TERRENO	5.29	5.49	4.92	4.92	4.92	4.91	4.92	4.63					
QUOTE TERRENO	106.37	106.41	106.37	106.29	106.40	106.39	106.30	106.26	106.10				
PROGRESSIVE PROGETTO				-6.91	-5.50	-4.50	-3.50	0.00	3.50	4.50	5.50	6.75	6.98
PARZIALI PROGETTO				1.41	1.00	1.00	3.50	3.50	1.00	1.00	1.25	0.23	
QUOTE PROGETTO				106.36	106.47	106.25	106.27	106.36	106.27	106.25	106.47	106.47	106.31

PROFILO Scavalco

SEZIONE SCSV12\_11

PROGRESSIVA 180.00

A RILEVATO	m <sup>2</sup>	1.12
B STERRO	m <sup>2</sup>	0.49
D BASE	m <sup>2</sup>	0.72
E FONDAZIONE	m <sup>2</sup>	1.80
SC SCOTICO	m <sup>2</sup>	5.42
a USURA	m	9.00
b BINDER	m	9.00

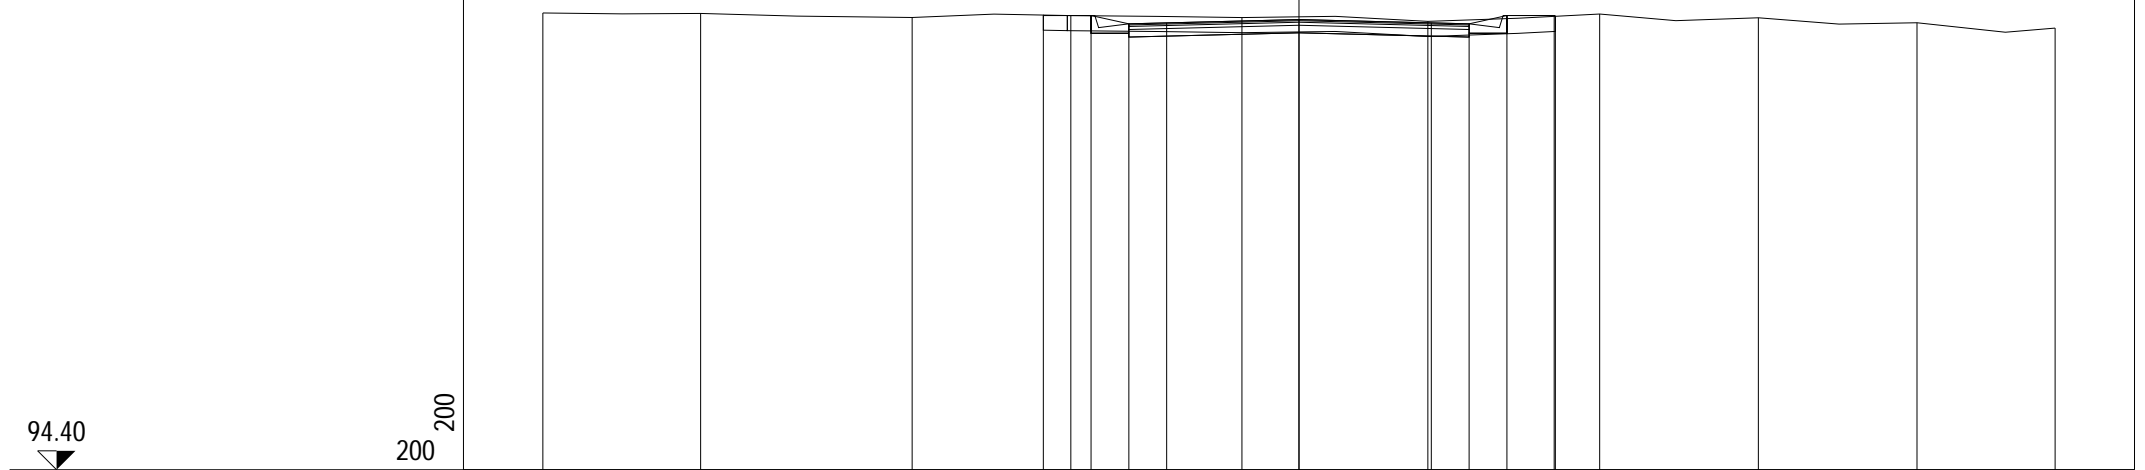

94.40

200 200


PROGRESSIVE TERRENO	-20.00	-15.83	-10.23	-6.03	-1.51	3.41	7.95	12.15	16.35	20.00			
PARZIALI TERRENO		4.17	5.60	4.20	4.52	4.92	4.54	4.20	4.20	3.65			
QUOTE TERRENO	106.48	106.47	106.36	106.41	106.36	106.26	106.45	106.36	106.22	106.08			
PROGRESSIVE PROGETTO				-6.76	-5.50	-4.50	-3.50	0.00	3.50	4.50	5.50	6.75	6.78
PARZIALI PROGETTO				1.26	1.00	1.00	3.50	3.50	1.00	1.00	1.25	0.03	
QUOTE PROGETTO				106.43	106.42	106.20	106.22	106.31	106.22	106.20	106.42	106.42	106.39

PROFILO Scavalco

SEZIONE SCSV12\_12

PROGRESSIVA 200.00

A RILEVATO	m <sup>2</sup>	2.02
B STERRO	m <sup>2</sup>	0.21
D BASE	m <sup>2</sup>	0.72
E FONDAZIONE	m <sup>2</sup>	1.80
SC SCOTICO	m <sup>2</sup>	5.52
a USURA	m	9.00
b BINDER	m	9.00

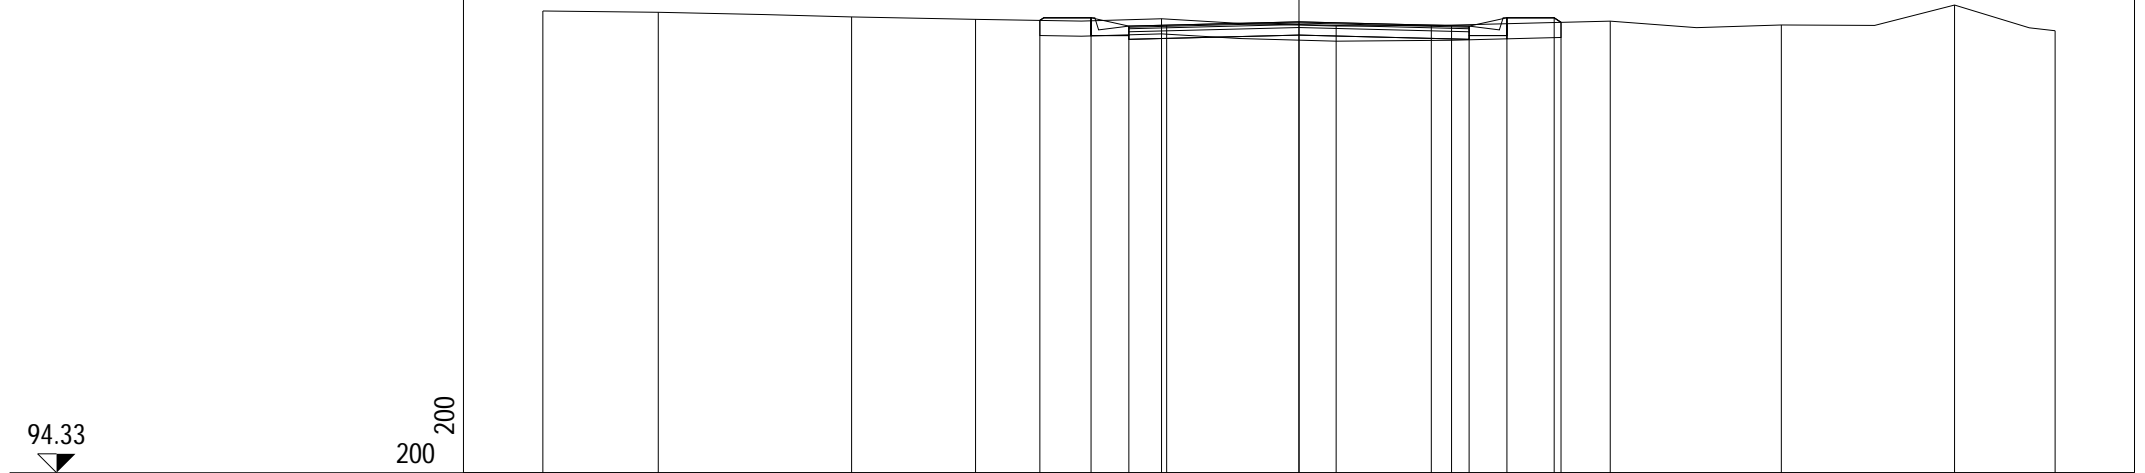


PROGRESSIVE TERRENO	-20.00	-16.95	-11.83	-8.55	-3.64	0.98	4.04	8.23	12.76	17.34	20.00			
PARZIALI TERRENO		3.05	5.12	3.28	4.91	4.62	3.06	4.19	4.53	4.58	2.66			
QUOTE TERRENO	106.54	106.51	106.39	106.32	106.34	106.15	106.17	106.28	106.17	106.70	106.02			
PROGRESSIVE PROGETTO					-6.85	-5.50	-4.50	-3.50	0.00	3.50	4.50	5.50	6.75	6.93
PARZIALI PROGETTO					1.35	1.00	1.00	3.50	3.50	1.00	1.00	1.25	0.18	
QUOTE PROGETTO					106.30	106.36	106.14	106.17	106.26	106.17	106.14	106.36	106.36	106.24

PROFILO Scavalco

SEZIONE SCSV12\_13

PROGRESSIVA 220.00

A RILEVATO	m <sup>2</sup>	2.13
B STERRO	m <sup>2</sup>	0.05
D BASE	m <sup>2</sup>	0.72
E FONDAZIONE	m <sup>2</sup>	1.80
SC SCOTICO	m <sup>2</sup>	5.63
a USURA	m	9.00
b BINDER	m	9.00
v VEGETALE	m	1.46

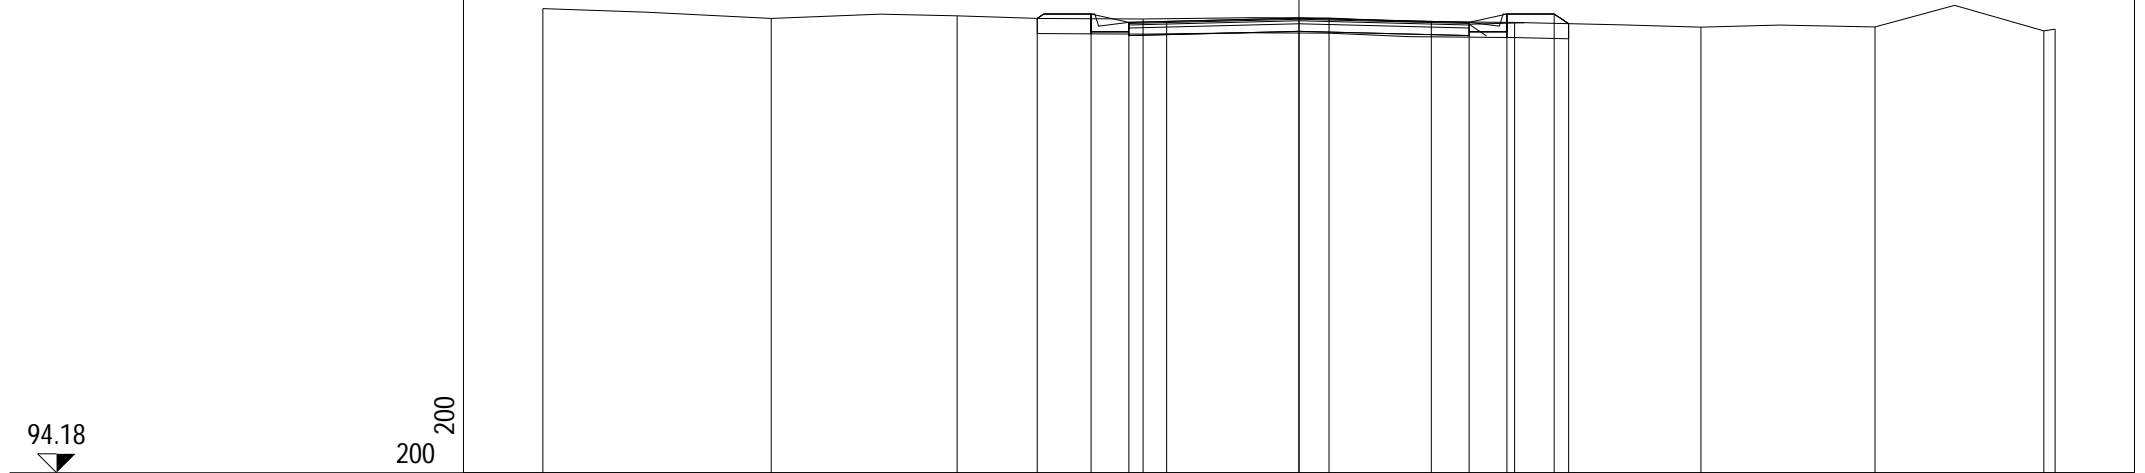


PROGRESSIVE TERRENO	-20.00	-13.96	-9.04	-4.12	0.79	5.70	10.63	15.24	19.70	20.00			
PARZIALI TERRENO	6.04	4.92	4.92	4.91	4.91	4.93	4.61	4.46	0.30				
QUOTE TERRENO	106.46	106.20	106.27	106.18	106.21	106.09	105.97	105.97	105.87	105.91			
PROGRESSIVE PROGETTO				-6.92	-5.50	-4.50	-3.50	0.00	3.50	4.50	5.50	6.75	7.13
PARZIALI PROGETTO				1.42	1.00	1.00	3.50	3.50	1.00	1.00	1.25	0.38	
QUOTE PROGETTO				106.20	106.31	106.09	106.12	106.21	106.09	106.31	106.31	106.06	

PROFILO Scavalco

SEZIONE SCSV12\_14

PROGRESSIVA 240.00

A RILEVATO	m <sup>2</sup>	0.74
B STERRO	m <sup>2</sup>	0.01
D BASE	m <sup>2</sup>	0.70
E FONDAZIONE	m <sup>2</sup>	1.85
SC SCOTICO	m <sup>2</sup>	5.02
a USURA	m	9.00
b BINDER	m	9.00
v VEGETALE	m	3.35

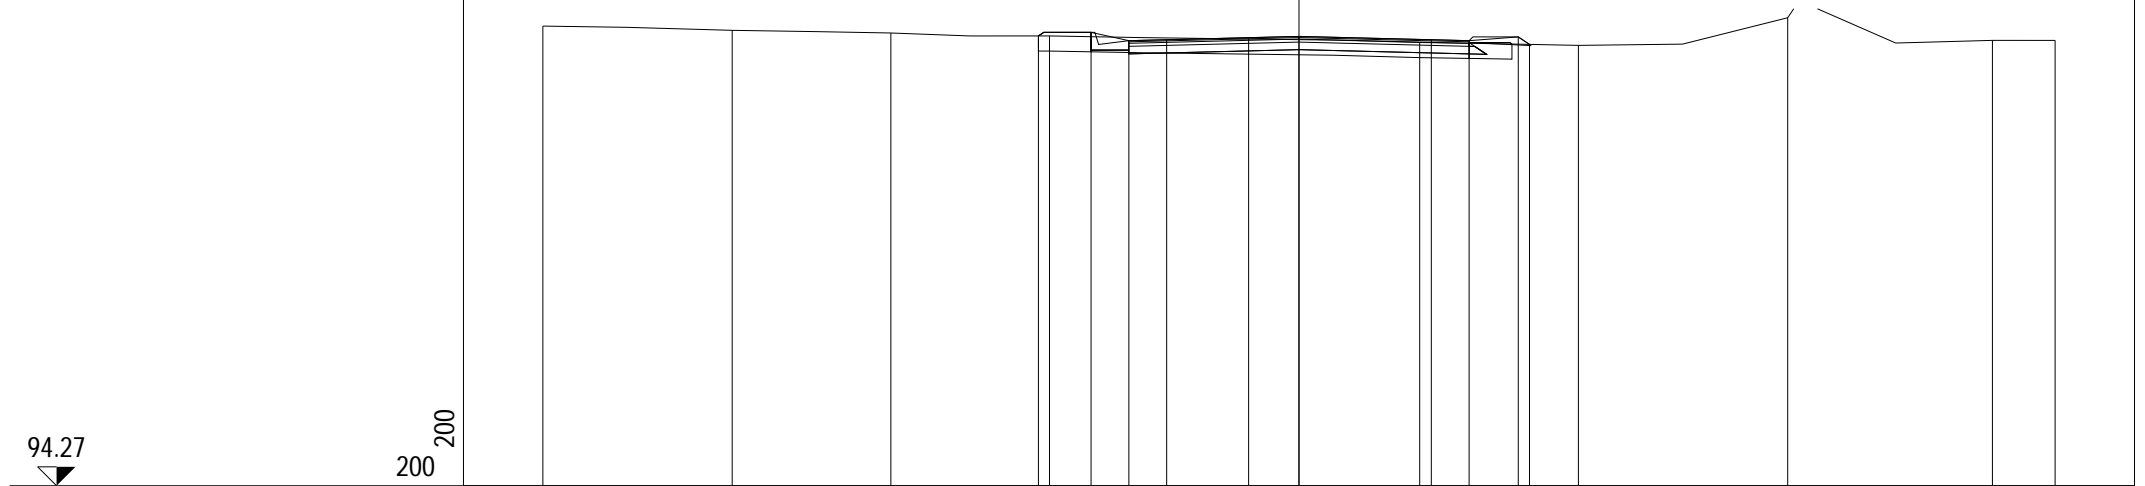


PROGRESSIVE TERRENO	-20.00	-14.99	-10.79	-6.60	-1.33	3.19	7.39	12.93	18.34	20.00		
PARZIALI TERRENO	5.01	4.20	4.19	5.27	4.52	4.20	5.54	0.16	4.63	1.66		
QUOTE TERRENO	106.43	106.32	106.25	106.17	106.09	105.99	105.92	106.65	106.05	106.05		
PROGRESSIVE PROGETTO				-6.89	-5.50	-4.50	-3.50	0.00	3.50	4.50	5.80	6.10
PARZIALI PROGETTO				1.39	1.00	1.00	3.50	3.50	1.00	1.30	0.30	
QUOTE PROGETTO				106.17	106.26	106.04	106.07	106.16	106.07	106.04	106.14	105.94

PROFILO Scavalco

SEZIONE SCSV12\_15

PROGRESSIVA 260.00

A RILEVATO m<sup>2</sup> 1.54  
 B STERRO m<sup>2</sup> 0.73  
 D BASE m<sup>2</sup> 0.72  
 E FONDAZIONE m<sup>2</sup> 1.80  
 SC SCOTICO m<sup>2</sup> 5.53  
 a USURA m 9.00  
 b BINDER m 9.00

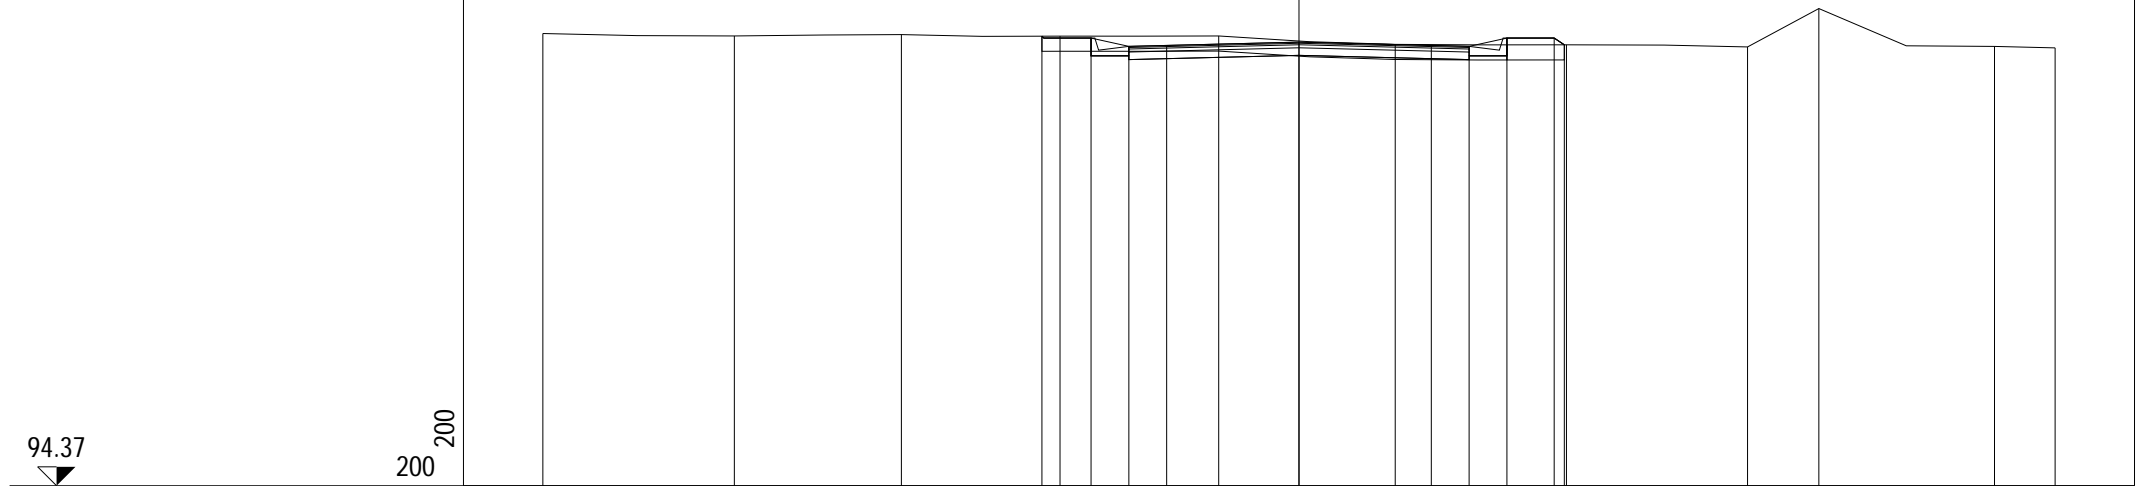

PROGRESSIVE TERRENO	-20.00	-14.93	-10.52	-6.32	-2.12	2.55	7.07	11.86	13.75	18.40	20.00		
PARZIALI TERRENO	5.07	4.41	4.20	4.20	4.67	4.52	4.79	1.89	4.65	1.60			
QUOTE TERRENO	106.33	106.27	106.30	106.26	106.27	106.05	106.03	105.98	106.99	105.99	105.95		
PROGRESSIVE PROGETTO				-6.80	-5.50	-4.50	-3.50	0.00	3.50	4.50	5.50	6.75	7.02
PARZIALI PROGETTO				1.30	1.00	1.00	3.50	3.50	1.00	1.00	1.25	0.27	
QUOTE PROGETTO				106.26	106.21	105.99	106.02	106.10	106.02	105.99	106.21	106.21	106.03




PROFILO Scavalco

SEZIONE SCSV12\_16

PROGRESSIVA 271.55

A RILEVATO	m <sup>2</sup>	0.88
B STERRO	m <sup>2</sup>	1.97
D BASE	m <sup>2</sup>	0.72
E FONDAZIONE	m <sup>2</sup>	1.82
SC SCOTICO	m <sup>2</sup>	4.99
a USURA	m	9.05
b BINDER	m	9.05

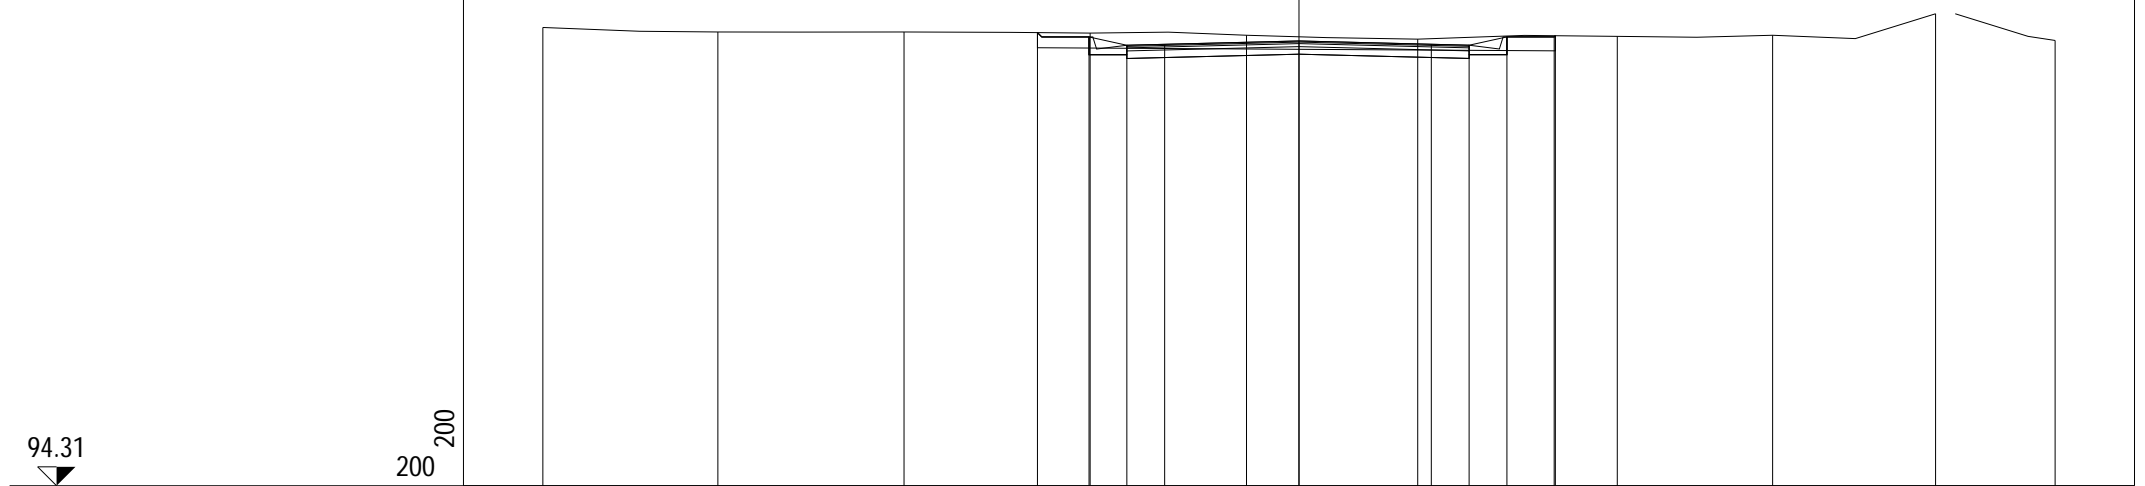


PROGRESSIVE TERRENO	-20.00	-15.37	-10.45	-5.52	-1.39	3.14	8.42	12.53	16.84	20.00			
PARZIALI TERRENO		4.63	4.92	4.93	4.13	4.53	5.28	4.11	4.31	2.64			
QUOTE TERRENO	106.43	106.31	106.31	106.28	106.23	106.12	106.20	106.23	106.79	106.09			
PROGRESSIVE PROGETTO				-6.92	-5.55	-4.55	-3.55	0.00	3.50	4.50	5.50	6.75	6.78
PARZIALI PROGETTO				1.37	1.00	1.00	3.55	3.50	1.00	1.00	1.25	0.03	
QUOTE PROGETTO				106.30	106.18	105.96	105.99	106.08	105.99	105.96	106.18	106.18	106.21

PROFILO Scavalco

SEZIONE SCSV12\_17

PROGRESSIVA 290.00

A RILEVATO	m <sup>2</sup>	0.62
B STERRO	m <sup>2</sup>	3.73
D BASE	m <sup>2</sup>	0.76
E FONDAZIONE	m <sup>2</sup>	1.91
SC SCOTICO	m <sup>2</sup>	5.78
a USURA	m	9.53
b BINDER	m	9.53

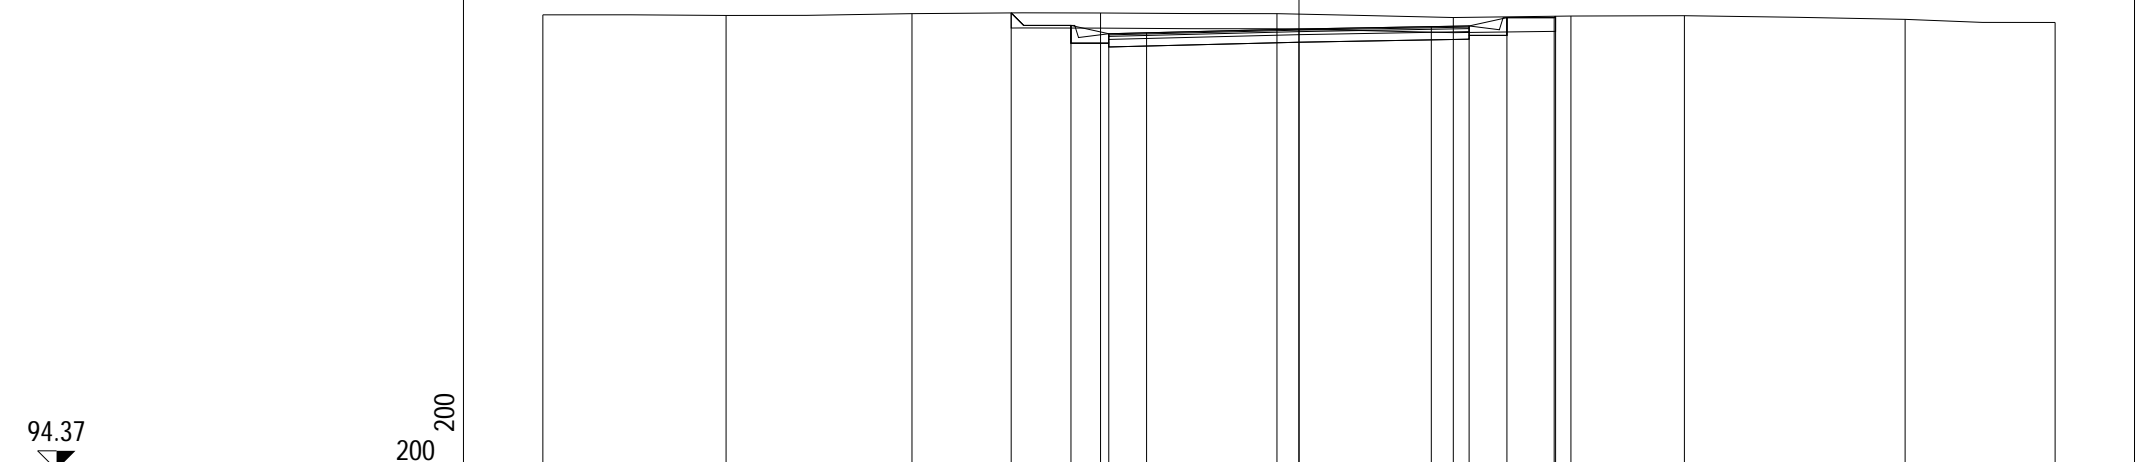


PROGRESSIVE TERRENO	-20.00	-15.15	-10.24	-5.25	-0.58	4.08	7.19	10.19	16.03	20.00			
PARZIALI TERRENO		4.85	4.91	4.99	4.67	4.66	3.11	3.00	5.84	3.97			
QUOTE TERRENO	106.40	106.39	106.43	106.45	106.43	106.33	106.37	106.38	106.28	106.20			
PROGRESSIVE PROGETTO				-7.61	-6.03	-5.03	-4.03	0.00	3.50	4.50	5.50	6.75	6.79
PARZIALI PROGETTO				1.58	1.00	1.00	4.03	3.50	1.00	1.00	1.25	0.04	
QUOTE PROGETTO				106.45	106.12	105.90	105.93	106.03	106.09	106.11	106.33	106.33	106.37

PROFILO Scavalco

SEZIONE SCSV12\_18

PROGRESSIVA 307.55

A RILEVATO	m <sup>2</sup>	0.78
B STERRO	m <sup>2</sup>	5.18
D BASE	m <sup>2</sup>	0.79
E FONDAZIONE	m <sup>2</sup>	1.98
SC SCOTICO	m <sup>2</sup>	6.04
a USURA	m	9.91
b BINDER	m	9.91

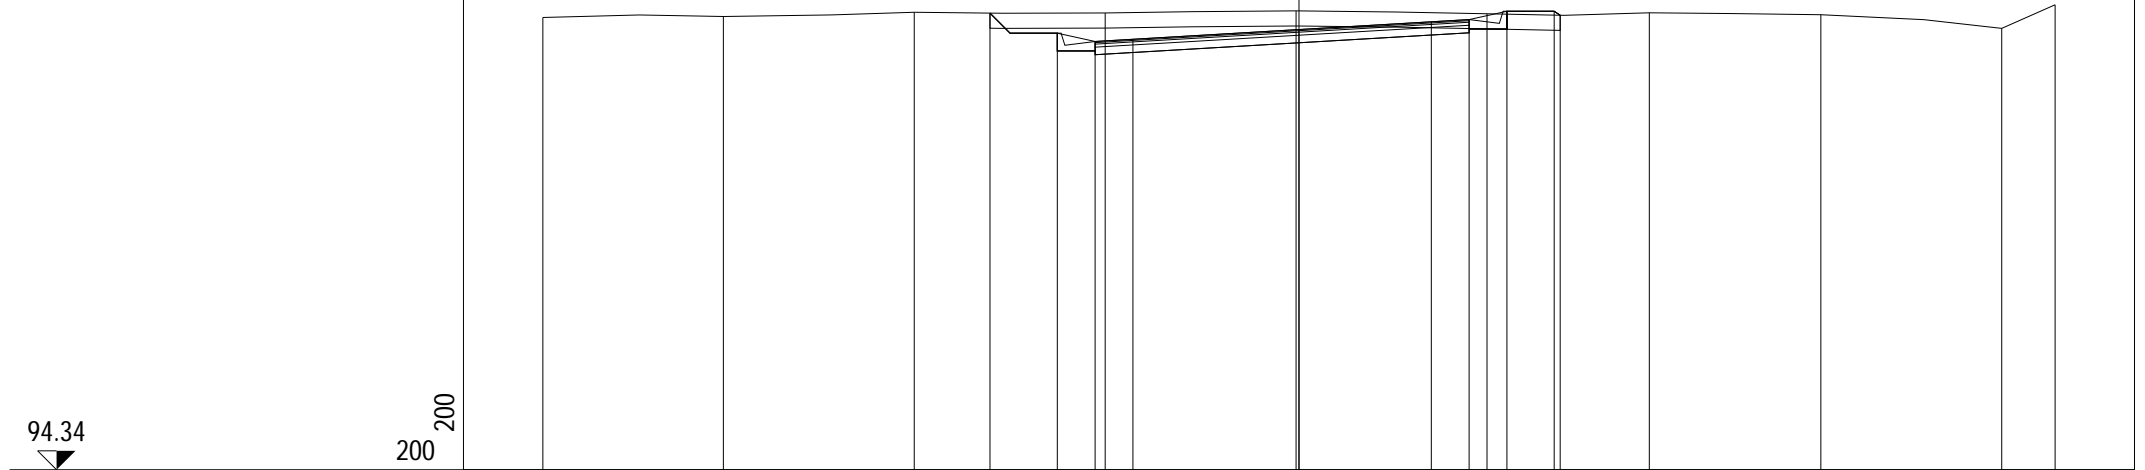


PROGRESSIVE TERRENO	-20.00	-15.23	-10.18	-5.13	-0.08	4.97	9.27	13.80	18.59	20.00			
PARZIALI TERRENO		4.77	5.05	5.05	5.05	5.05	4.30	4.53	4.79	1.41			
QUOTE TERRENO	106.30	106.33	106.44	106.42	106.48	106.40	106.43	106.38	106.02	106.64			
PROGRESSIVE PROGETTO				-8.17	-6.39	-5.39	-4.39	0.00	3.50	4.50	5.50	6.75	6.91
PARZIALI PROGETTO				1.78	1.00	1.00	4.39	3.50	1.00	1.00	1.25	0.16	
QUOTE PROGETTO				106.42	105.89	105.67	105.73	105.98	106.19	106.25	106.47	106.47	106.36

PROFILO Scavalco

SEZIONE SCSV12\_19

PROGRESSIVA 310.38

A RILEVATO m<sup>2</sup> 0.63  
 B STERRO m<sup>2</sup> 5.31  
 D BASE m<sup>2</sup> 0.80  
 E FONDAZIONE m<sup>2</sup> 1.98  
 SC SCOTICO m<sup>2</sup> 6.01  
 a USURA m 9.93  
 b BINDER m 9.93

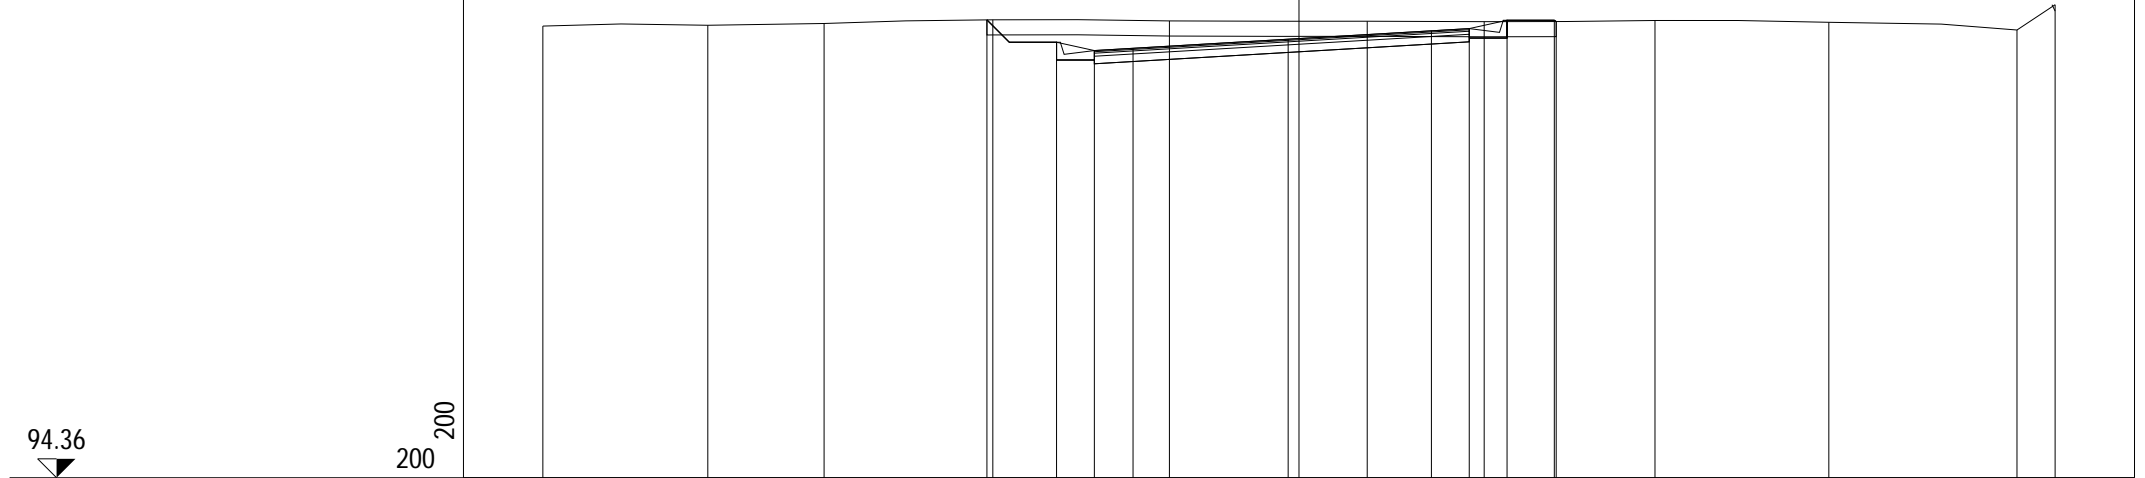


PROGRESSIVE TERRENO	-20.00	-15.64	-12.56	-8.10	-3.43	1.80	4.90	9.42	14.01	18.99	20.00		
PARZIALI TERRENO		4.36	3.08	4.46	4.67	5.23	3.10	4.52	4.59	4.98	1.01		
QUOTE TERRENO	106.31	106.33	106.38	106.47	106.44	106.44	106.42	106.46	106.41	106.20	106.87		
PROGRESSIVE PROGETTO				-8.25	-6.41	-5.41	-4.39	-0.29	3.50	4.50	5.50	6.75	6.80
PARZIALI PROGETTO				1.84	1.00	1.02	4.10	3.79	1.00	1.00	1.25	0.05	
QUOTE PROGETTO				106.47	105.88	105.66	105.72	105.96	106.18	106.24	106.46	106.46	106.43

PROFILO Scavalco

SEZIONE SCSV12\_20

PROGRESSIVA 313.20

A RILEVATO	m <sup>2</sup>	0.66
B STERRO	m <sup>2</sup>	5.72
D BASE	m <sup>2</sup>	0.82
E FONDAZIONE	m <sup>2</sup>	2.03
SC SCOTICO	m <sup>2</sup>	6.13
a USURA	m	10.18
b BINDER	m	10.18

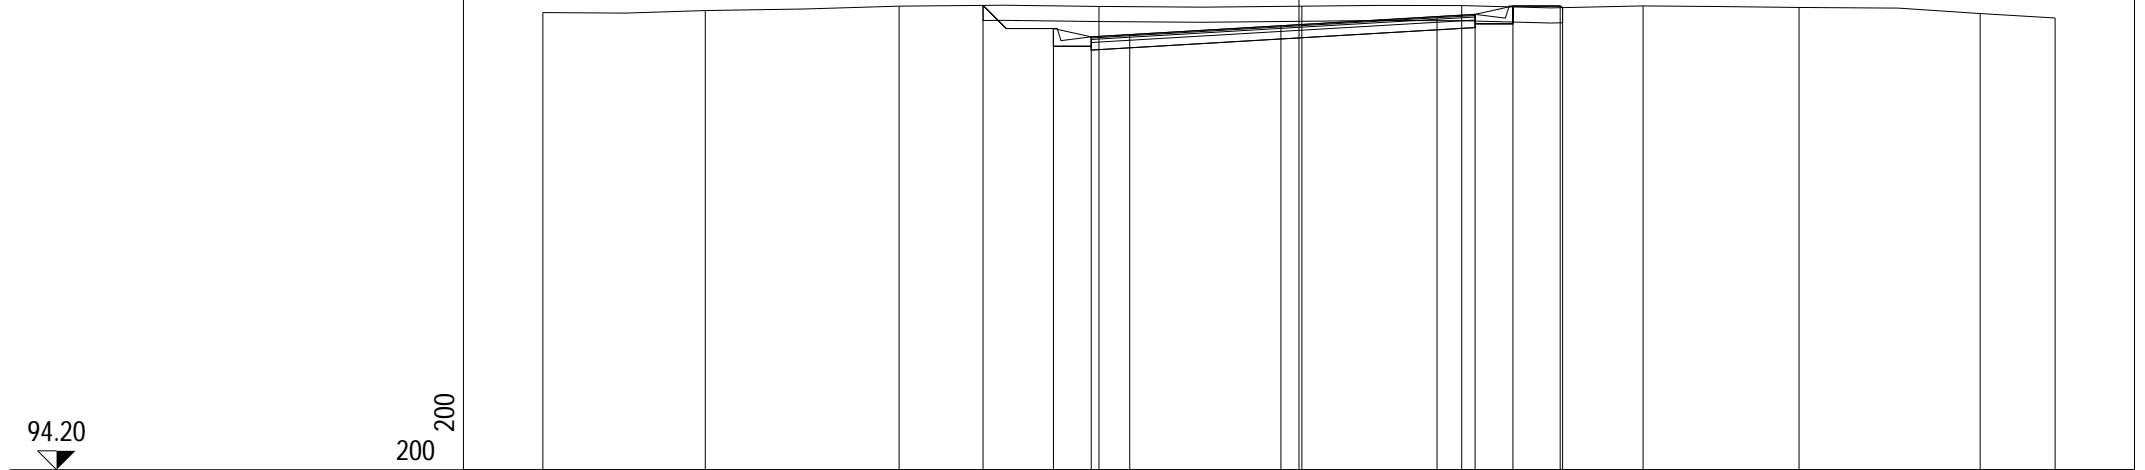


PROGRESSIVE TERRENO	-20.00	-15.70	-10.58	-5.29	0.08	4.30	9.10	13.23	18.02	20.00			
PARZIALI TERRENO		4.30	5.12	5.29	5.37	4.22	4.80	4.13	4.79	1.98			
QUOTE TERRENO	106.29	106.35	106.46	106.46	106.46	106.48	106.47	106.43	106.27	106.15			
PROGRESSIVE PROGETTO				-8.36	-6.50	-5.50	-4.48	-0.48	3.65	4.66	5.66	6.91	6.97
PARZIALI PROGETTO				1.86	1.00	1.02	4.00	4.13	1.01	1.00	1.25	0.06	
QUOTE PROGETTO				106.48	105.87	105.65	105.71	105.94	106.19	106.25	106.47	106.47	106.42

PROFILO Scavalco

SEZIONE SCSV12\_21

PROGRESSIVA 327.05

A RILEVATO m<sup>2</sup> 0.48  
 B STERRO m<sup>2</sup> 5.83  
 D BASE m<sup>2</sup> 1.26  
 E FONDAZIONE m<sup>2</sup> 3.15  
 SC SCOTICO m<sup>2</sup> 8.35  
 a USURA m 15.76  
 b BINDER m 15.76

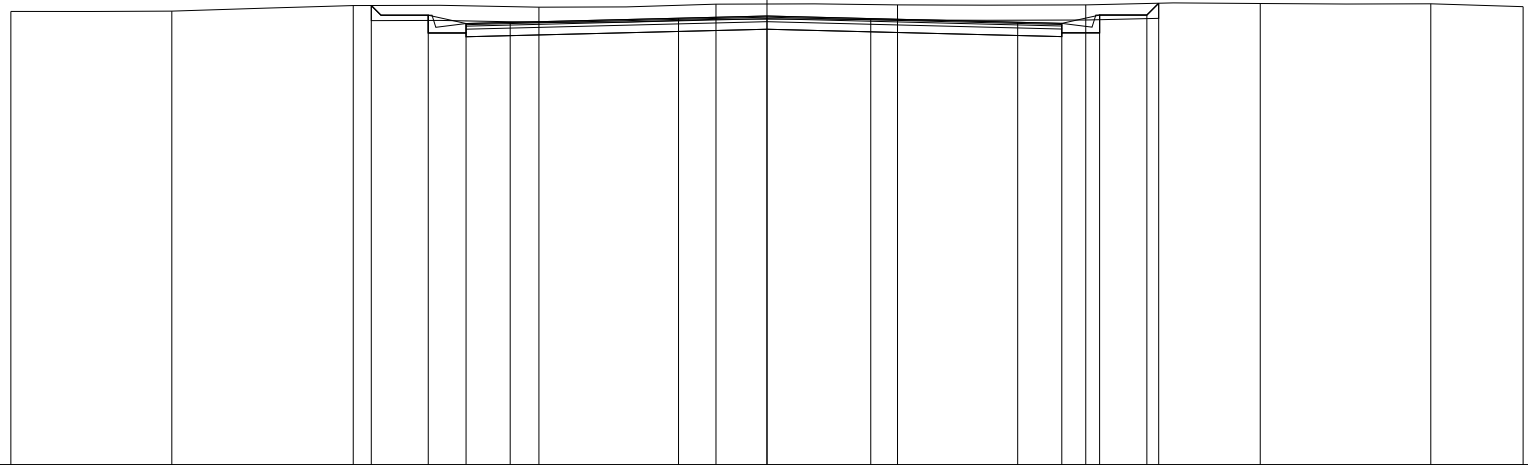

94.29

200  
200

PROGRESSIVE TERRENO	-20.00	-15.74	-10.94	-6.03	-1.35	3.45	8.43	13.05	17.56	20.00					
PARZIALI TERRENO	4.26	4.80	4.91	4.68	4.80	4.98	4.62	4.51	2.44						
QUOTE TERRENO	106.28	106.29	106.44	106.39	106.47	106.45	106.45	106.49	106.48	106.41					
PROGRESSIVE PROGETTO			-10.47	-8.96	-7.96	-6.79		-2.34	0.00	2.74	6.63	7.80	8.80	10.05	10.36
PARZIALI PROGETTO			1.51	1.00	1.17	4.45	2.34	2.74	3.89	1.17	1.00	1.25	0.31		
QUOTE PROGETTO			106.44	106.18	105.96	105.99	106.10	106.16	106.09	105.99	105.97	106.19	106.19	106.50	