

**CORRIDOIO PLURIMODALE ADRIATICO
ITINERARIO MAGLIE - SANTA MARIA DI LEUCA**

S.S. N° 275 "DI S. MARIA DI LEUCA"

LAVORI DI AMMODERNAMENTO E ADEGUAMENTO ALLA SEZ. B DEL D.M. 5.11.2001

S.S. 16 dal km 981+700 al km 985+386 - S.S. 275 dal Km 0+000 al km 37+000

1° Lotto: Dal Km 0+000 di prog. al Km 23+300 di prog.

PROGETTO DEFINITIVO

COD. BA283

PROGETTAZIONE: ANAS - COORDINAMENTO TERRITORIALE ADRIATICA

I PROGETTISTI

Ing. Alberto SANCHIRICO – Progettista e Coordinatore
Ing. Simona MASCIULLO – Progettista

COLLABORATORI

Geom. Andrea DELL'ANNA
Geom. Massimo MARTANO
Geom. Giuseppe CALO'

IL GEOLOGO

Dott. Pasquale SCORCIA

IL COORDINATORE DELLA SICUREZZA IN FASE DI PROGETTAZIONE

Ing. Alberto SANCHIRICO

IL RESPONSABILE DEL PROCEDIMENTO

Ing. Gianfranco PAGLIALUNGA

RESPONSABILE PROJECT MANAGEMENT PUGLIA

Ing. Nicola MARZI

ATTIVITA' DI SUPPORTO



Via Amendola 172/c - BARI
Direttore Tecnico
Prof. Ing. Matteo Ranieri

– Particolari Costruttivi e Decorativi
– Computi Metrici

PROGETTO STRADALE

SVINCOLO 12 – MONTESANO ANDRANO

SEZIONI TRASVERSALI – RAMPA 1

CODICE PROGETTO

PROGETTO LIV. PROG. N. PROG.

L0503A D 1701

NOME FILE

V00_SV12_TRA_SZ01-18_A.dwg

CODICE ELAB. V00SV12TRASZ02

REVISIONE

SCALA:

A

1:200

A

REVISIONE DEL PROGETTO DEFINITIVO

Giugno 2018

REV.

DESCRIZIONE

DATA

REDATTO

VERIFICATO

APPROVATO

PROFILO Rampa 1

SEZIONE R1S12_1

PROGRESSIVA 0.00

A RILEVATO m² 77.81
 D BASE m² 0.42
 E FONDAZIONE m² 1.11
 SC SCOTICO m² 5.62
 a USURA m 5.25
 b BINDER m 5.25
 v VEGETALE m 10.35

95.31
 200 200

PROGRESSIVE TERRENO	-20.00	-16.67	-13.37	-10.08	-6.79	-3.50	-0.20	3.09	6.15	9.57	12.87	16.25	19.54	20.00
PARZIALI TERRENO		3.33	3.30	3.29	3.29	3.29	3.30	3.29	3.06	3.42	3.30	3.38	3.29	0.46
QUOTE TERRENO	107.13	107.17	107.16	107.15	107.15	107.09	107.02	107.08	107.01	107.13	107.06	107.16	107.19	107.19
PROGRESSIVE PROGETTO						-3.50	0.00	1.75	3.05		10.55			
PARZIALI PROGETTO						3.50	1.75	1.30	7.50					
QUOTE PROGETTO						113.95	113.86	113.82	113.92		107.14			

MURO DI SOTTOSCARPA

PROFILO Rampa 1

SEZIONE R1S12_2


PROGRESSIVA 4.48

A RILEVATO m² 72.67
 D BASE m² 0.41
 E FONDAZIONE m² 1.09
 SC SCOTICO m² 5.58
 a USURA m 5.13
 b BINDER m 5.13
 v VEGETALE m 10.35

95.35
 200 200

PROGRESSIVE TERRENO	-20.00	-17.00	-13.79	-10.54	-7.12	-3.83	-0.54	2.75	6.04	9.33	12.45	15.87	18.98	20.00
PARZIALI TERRENO	3.00	3.21	3.25	3.42	3.29	3.29	3.29	3.29	3.29	3.12	3.42	3.11	1.02	
QUOTE TERRENO	107.19	107.25	107.26	107.23	107.24	107.25	107.08	107.09	107.12	107.12	107.15	107.19	107.21	107.19
PROGRESSIVE PROGETTO						-3.47	0.00	1.66	2.96		10.46	10.46		
PARZIALI PROGETTO						3.47	1.66	1.30	7.50					
QUOTE PROGETTO						113.68	113.60	113.55	113.65		107.14	108.65		

MURO DI SOTTOSCARPA

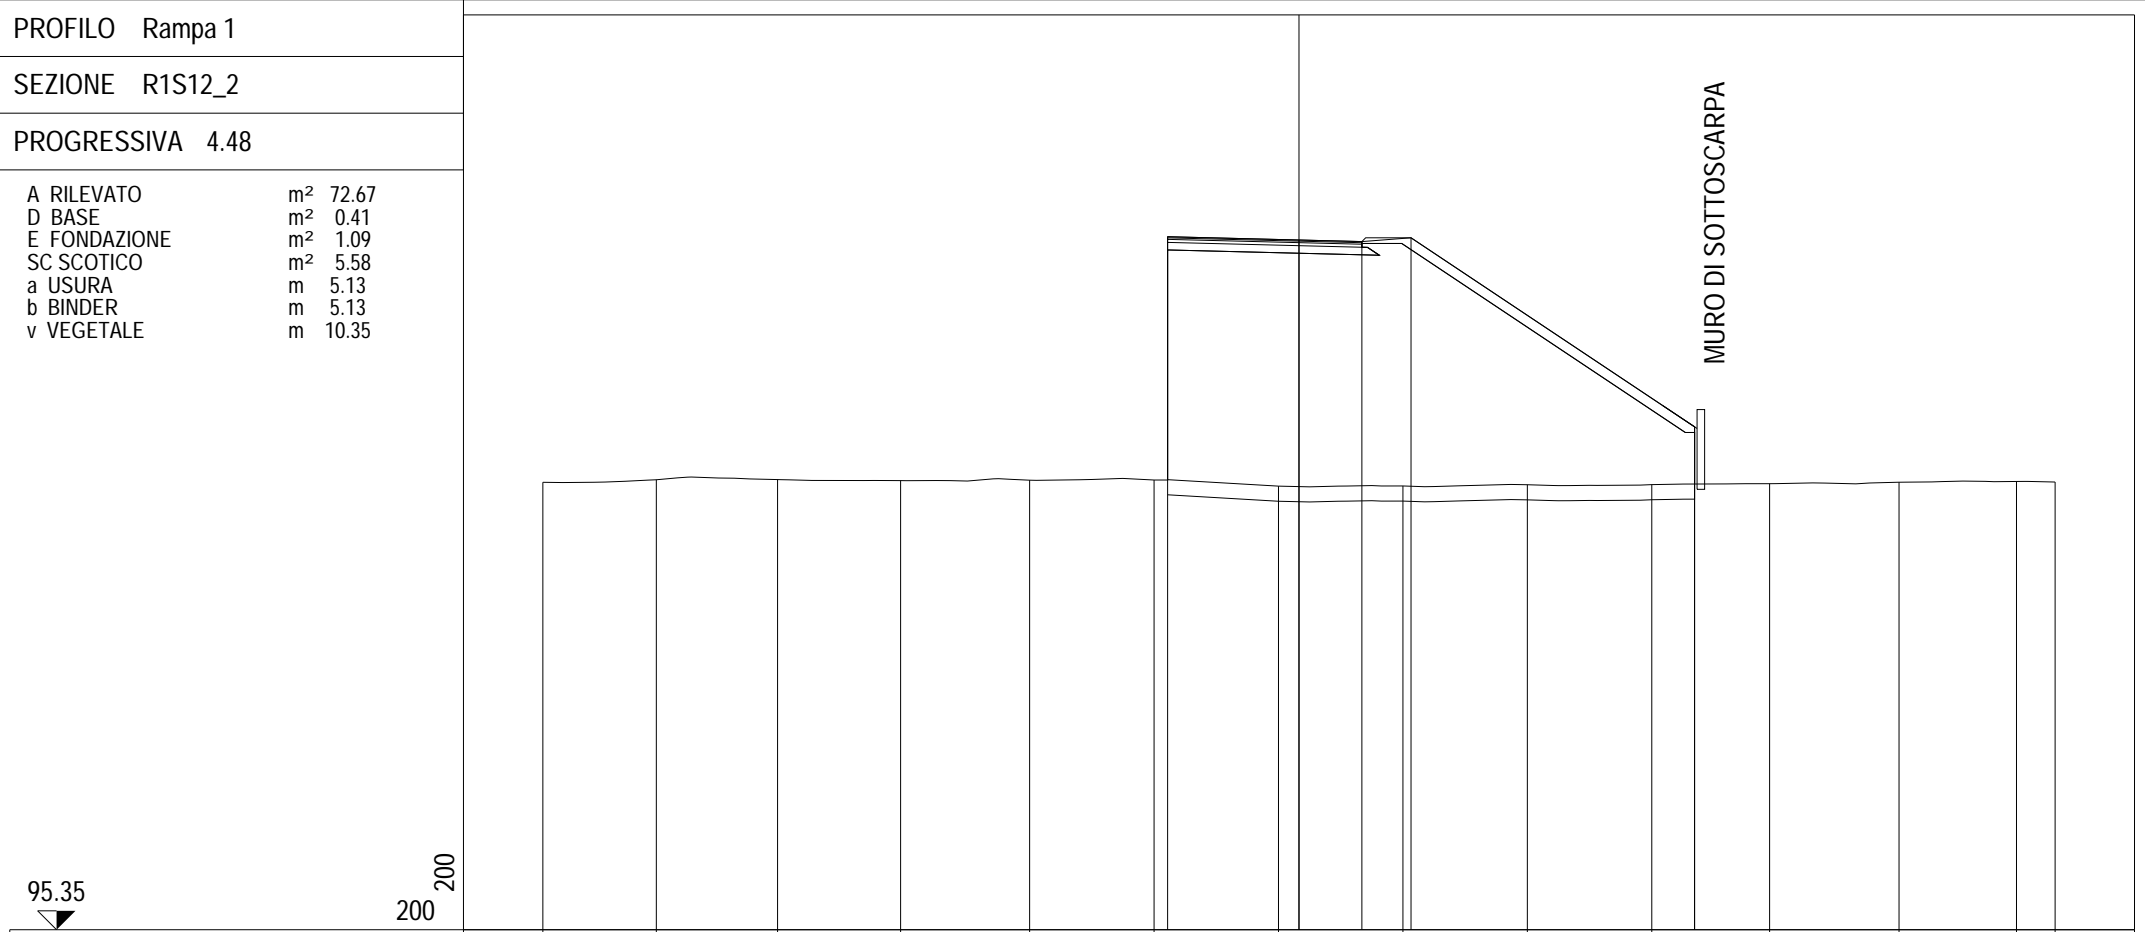

PROFILO Rampa 1

SEZIONE R1S12_3

PROGRESSIVA 20.00

A RILEVATO m² 57.81
 D BASE m² 0.40
 E FONDAZIONE m² 1.09
 SC SCOTICO m² 5.60
 a USURA m 5.15
 b BINDER m 5.15
 v VEGETALE m 10.35

95.58
 200 200



PROGRESSIVE TERRENO	-20.00	-17.69	-14.63	-11.42	-7.91	-4.54	-1.18	2.19	5.55	8.91	12.28	15.64	19.00	20.00
PARZIALI TERRENO		2.31	3.06	3.21	3.51	3.37	3.36	3.37	3.36	3.36	3.37	3.36	3.36	1.00
QUOTE TERRENO	107.20	108.20	107.51	107.29	107.35	107.33	107.32	107.25	107.35	107.26	107.37	107.28	107.28	107.29
PROGRESSIVE PROGETTO						-3.65	0.00	1.50	2.80		10.30	10.30		
PARZIALI PROGETTO							3.65	1.50	1.30	7.50				
QUOTE PROGETTO						112.83		112.69	112.63	112.73	107.32	107.73		


PROFILO Rampa 1

SEZIONE R1S12_4

PROGRESSIVA 40.00

A RILEVATO m² 47.48
 D BASE m² 0.50
 E FONDAZIONE m² 1.32
 SC SCOTICO m² 5.34
 a USURA m 6.25
 b BINDER m 6.25
 v VEGETALE m 9.04

95.73
 200 200

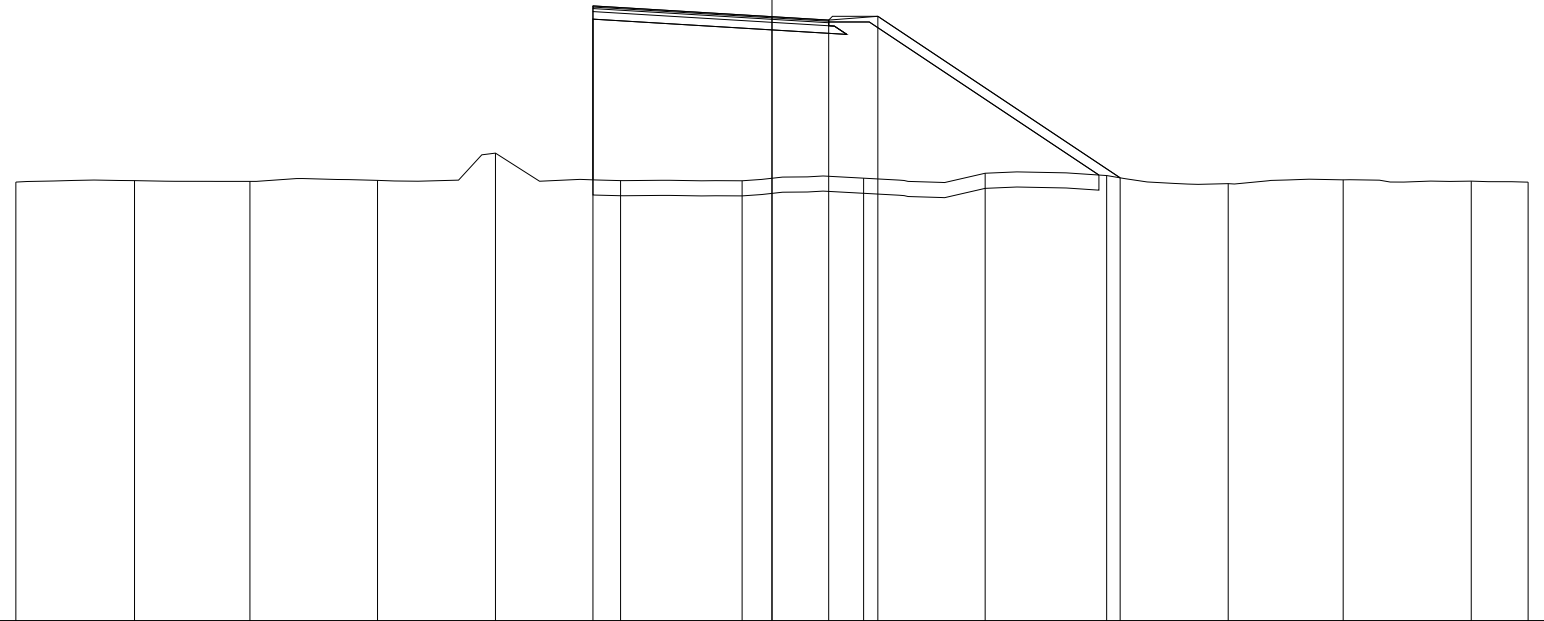


PROGRESSIVE TERRENO	-20.00	-16.86	-13.81	-10.43	-7.31	-4.00	-0.79	2.42	5.64	8.85	12.07	15.11	18.50	20.00
PARZIALI TERRENO	3.14	3.05	3.38	3.12	3.31	3.21	3.21	3.22	3.21	3.22	3.04	3.39	1.50	
QUOTE TERRENO	107.33	107.37	107.35	107.38	108.10	107.37	107.37	107.44	107.57	107.51	107.29	107.39	107.36	107.33
PROGRESSIVE PROGETTO						-4.74	0.00	1.50	2.80	9.21				
PARZIALI PROGETTO						4.74	1.50	1.30	6.41					
QUOTE PROGETTO						111.99	111.71	111.62	111.72	107.45				

PROFILO Rampa 1

SEZIONE R1S12_5

PROGRESSIVA 49.94

A RILEVATO m² 65.24
 D BASE m² 0.52
 E FONDAZIONE m² 1.42
 SC SCOTICO m² 8.30
 a USURA m 6.51
 b BINDER m 6.51
 v VEGETALE m 17.73

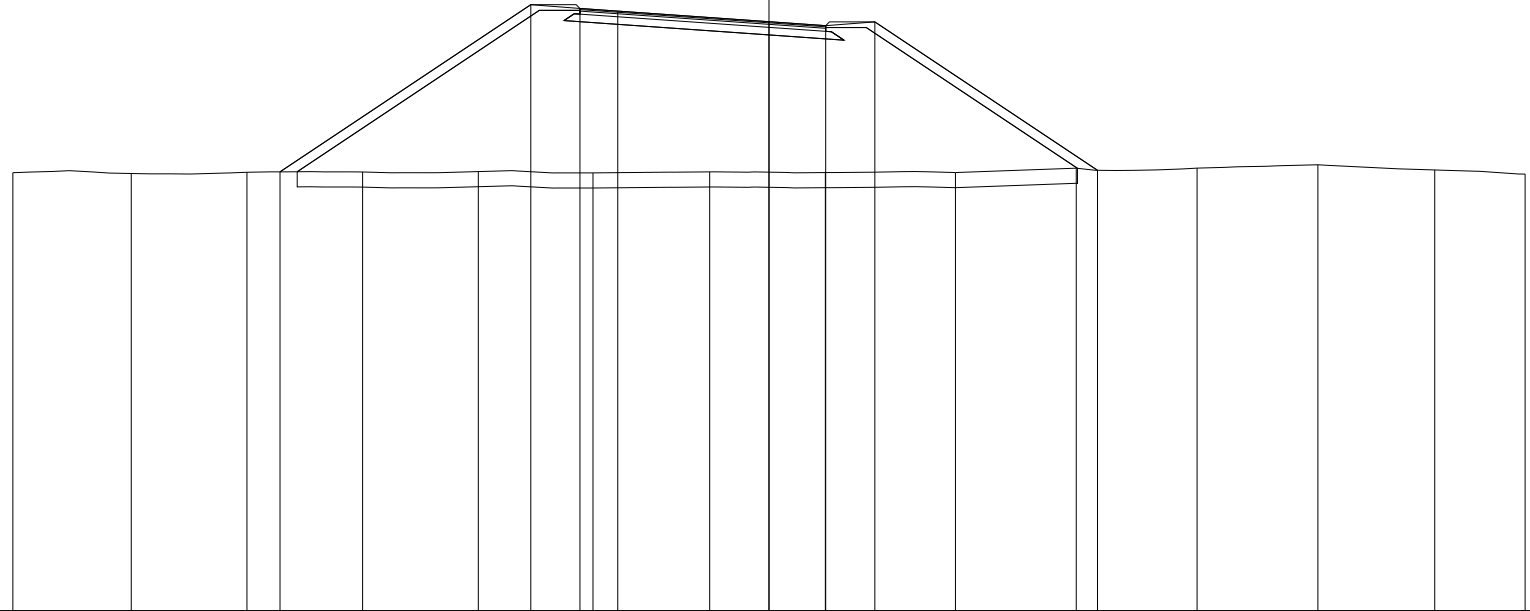

95.74

200 200


PROGRESSIVE TERRENO	-20.00	-16.87	-13.81	-10.75	-7.69	-4.66	-1.57	1.49	4.93	8.13	11.32	14.52	17.61	20.00
PARZIALI TERRENO		3.13	3.06	3.06	3.06	3.03	3.09	3.06	3.44	3.20	3.19	3.20	3.09	2.39
QUOTE TERRENO	107.33	107.31	107.34	107.35	107.36	107.32	107.35	107.33	107.33	107.45	107.45	107.54	107.40	107.29
PROGRESSIVE PROGETTO			-12.93		-6.30	-5.00	-4.00	0.00	1.50	2.80		8.69		
PARZIALI PROGETTO				6.63	1.30	1.00	4.00	1.50	1.30	5.89				
QUOTE PROGETTO			107.35		111.77	111.67	111.60	111.32	111.22	111.32		107.39		

PROFILO Rampa 1

SEZIONE R1S12_6

PROGRESSIVA 78.25

A RILEVATO m² 45.41
 D BASE m² 0.51
 E FONDAZIONE m² 1.43
 SC SCOTICO m² 7.22
 a USURA m 6.51
 b BINDER m 6.51
 v VEGETALE m 14.47

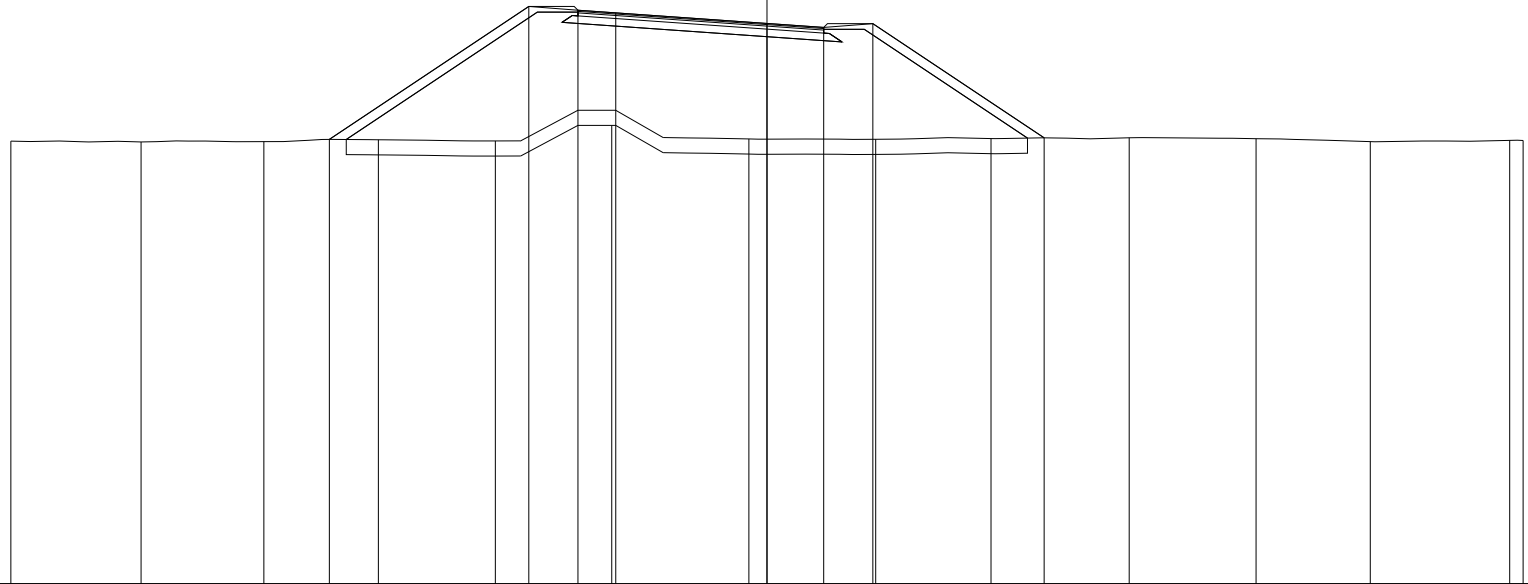

95.68

200 200


PROGRESSIVE TERRENO	-20.00	-16.56	-13.31	-10.28	-7.18	-4.11	-0.48	2.88	5.93	9.58	12.94	15.96	19.65	20.00
PARZIALI TERRENO		3.44	3.25	3.03	3.10	3.07	3.63	3.36	3.05	3.65	3.36	3.02	3.69	0.35
QUOTE TERRENO	107.39	107.37	107.37	107.42	107.39	107.54	107.45	107.44	107.46	107.48	107.45	107.37	107.41	107.41
PROGRESSIVE PROGETTO				-11.58	-6.30	-5.00	-4.00	0.00	1.50	2.80		7.33		
PARZIALI PROGETTO				5.28	1.30	1.00	4.00	1.50	1.30	4.53				
QUOTE PROGETTO				107.43	110.95	110.85	110.78	110.50	110.40	110.50		107.48		

PROFILO Rampa 1

SEZIONE R1S12_7

PROGRESSIVA 100.00

A RILEVATO m² 40.93
 D BASE m² 0.53
 E FONDAZIONE m² 1.42
 SC SCOTICO m² 6.81
 a USURA m 6.51
 b BINDER m 6.51
 v VEGETALE m 13.31

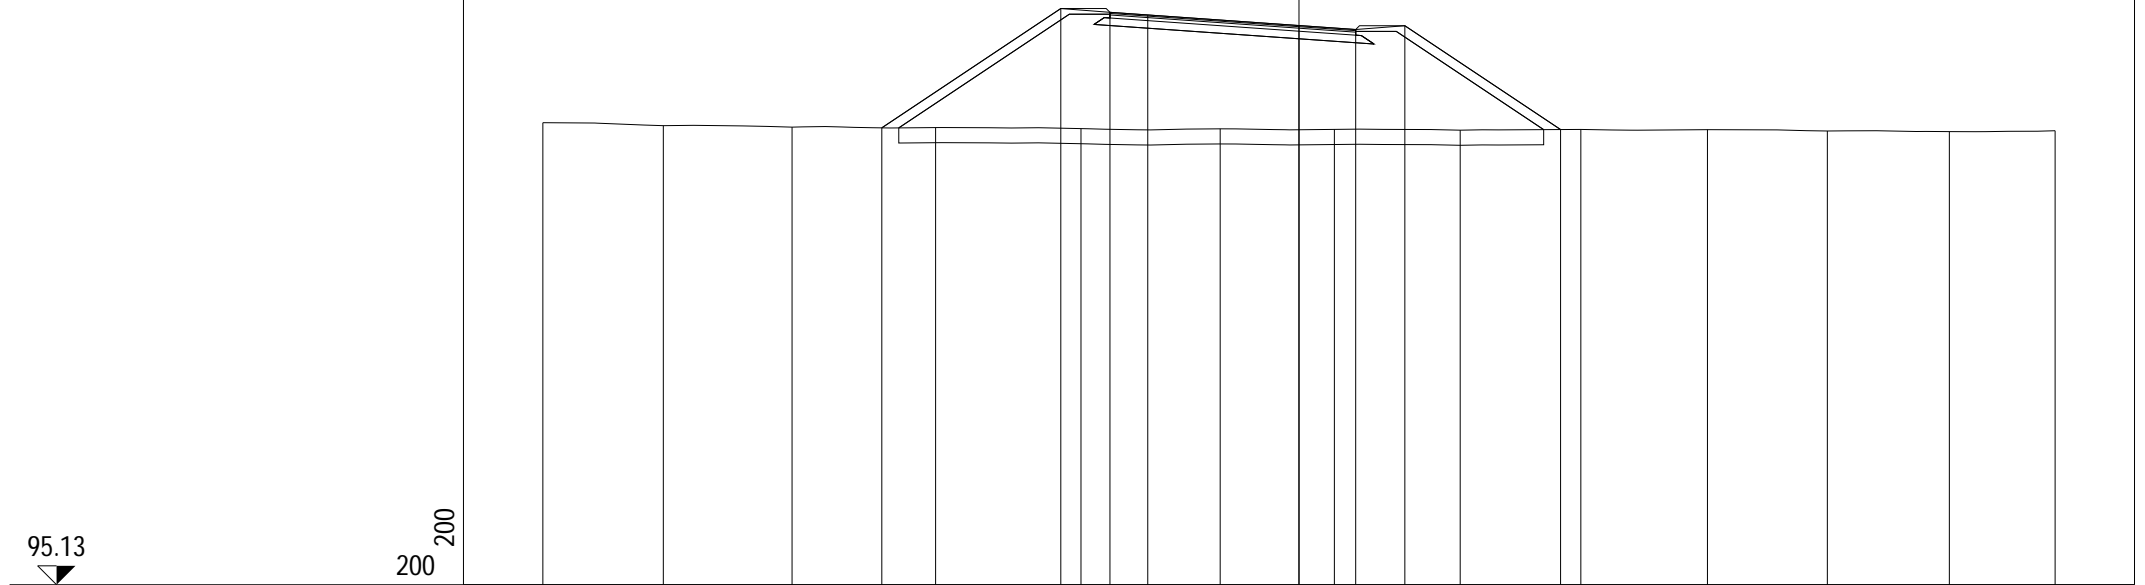

95.13

200 200


PROGRESSIVE TERRENO	-20.00	-16.81	-13.41	-9.61	-5.77	-2.08	0.94	4.26	7.46	10.80	13.98	17.20	20.00
PARZIALI TERRENO		3.19	3.40	3.80	3.84	3.69	3.02	3.32	3.20	3.34	3.18	3.22	2.80
QUOTE TERRENO	107.35	107.27	107.23	107.22	107.20	107.19	107.17	107.15	107.17	107.17	107.13	107.12	107.14
PROGRESSIVE PROGETTO				-11.03	-6.30	-5.00	-4.00	0.00	1.50	2.80	6.92		
PARZIALI PROGETTO				4.73	1.30	1.00	4.00	1.50	1.30	4.12			
QUOTE PROGETTO				107.22	110.37	110.27	110.20	109.92	109.82	109.92	107.17		

PROFILO Rampa 1

SEZIONE R1S12_8

PROGRESSIVA 106.56

A RILEVATO m² 27.22
 D BASE m² 0.49
 E FONDAZIONE m² 1.30
 SC SCOTICO m² 4.42
 a USURA m 6.18
 b BINDER m 6.18
 v VEGETALE m 6.17

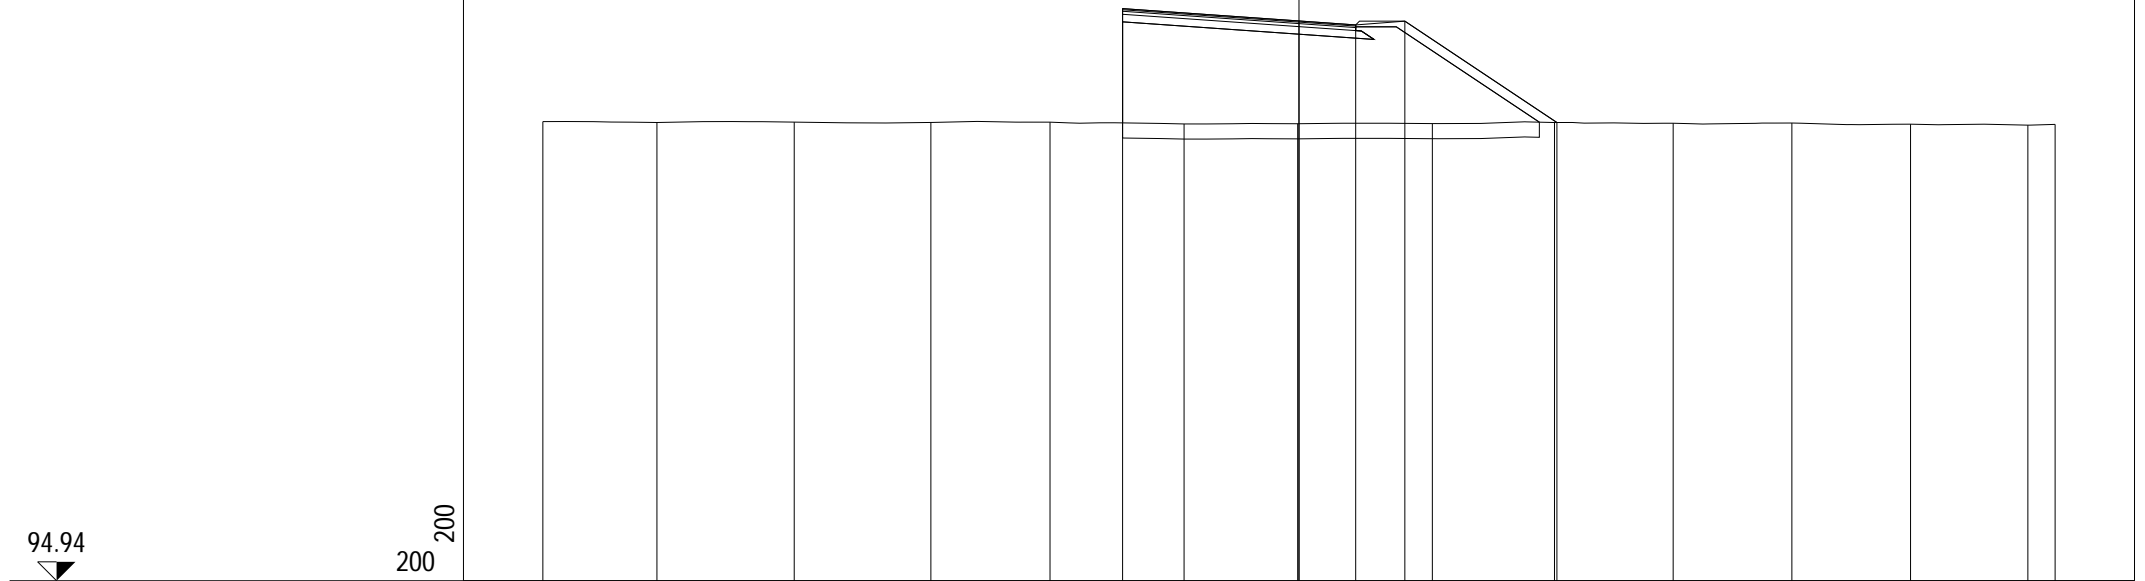


PROGRESSIVE TERRENO	-20.00	-16.98	-13.35	-9.74	-6.59	-3.04	-0.03	3.53	6.76	9.90	13.04	16.18	19.28	20.00
PARZIALI TERRENO		3.02	3.63	3.61	3.15	3.55	3.01	3.56	3.23	3.14	3.14	3.14	3.10	0.72
QUOTE TERRENO	107.09	107.06	107.07	107.06	107.07	107.02	107.03	107.03	107.06	107.04	107.05	107.02	106.99	107.01
PROGRESSIVE PROGETTO					-4.67	0.00	1.50	2.80	6.82					
PARZIALI PROGETTO					4.67	1.50	1.30	4.02						
QUOTE PROGETTO					110.07	109.75	109.64	109.74	107.06					

PROFILO Rampa 1

SEZIONE R1S12_9

PROGRESSIVA 122.92

A RILEVATO m² 20.67
 D BASE m² 0.38
 E FONDAZIONE m² 1.01
 SC SCOTICO m² 3.78
 a USURA m 4.77
 b BINDER m 4.77
 v VEGETALE m 5.92

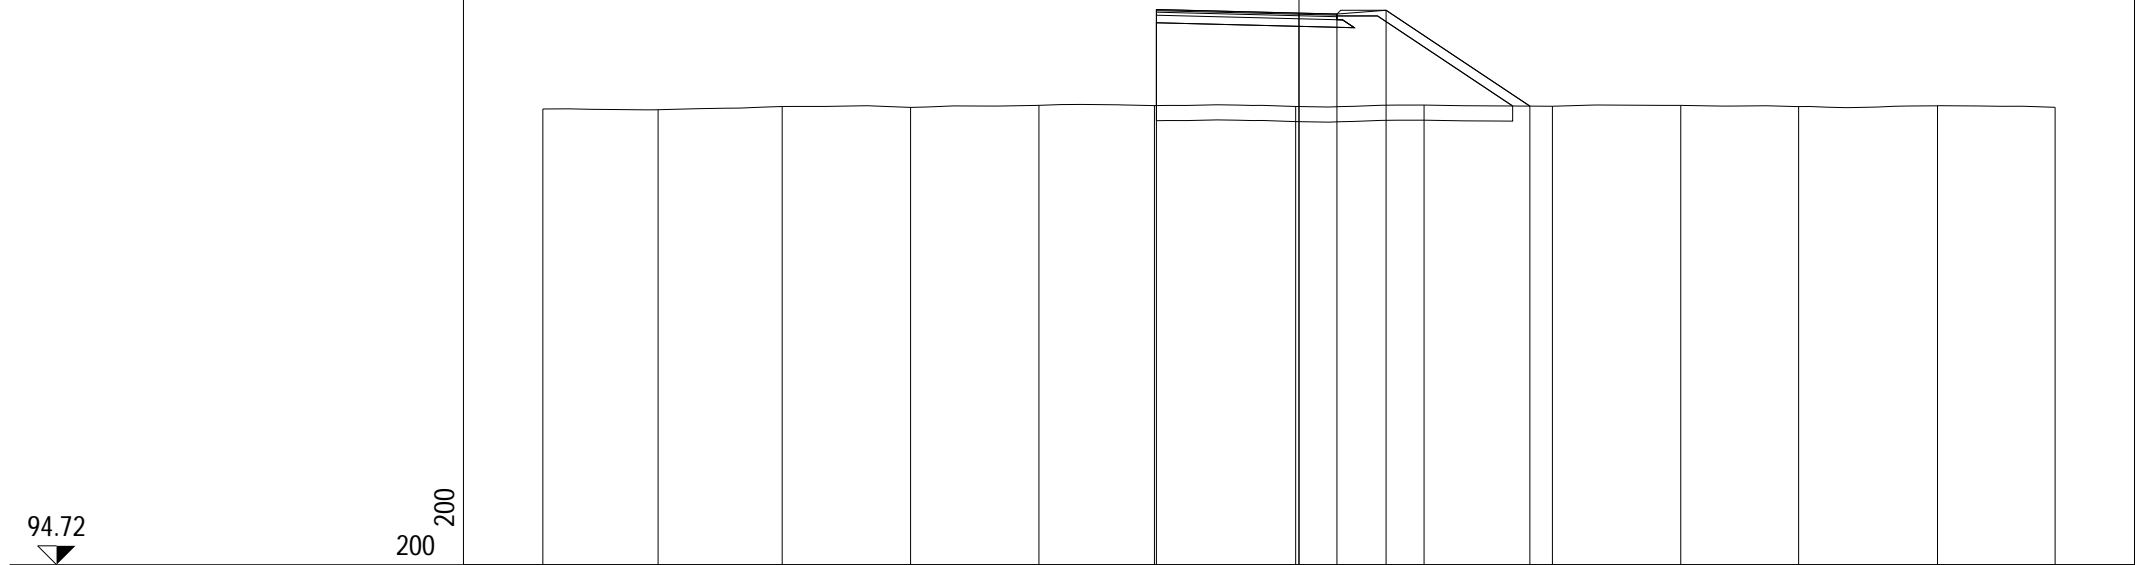

94.72

200 200


PROGRESSIVE TERRENO	-20.00	-16.95	-13.67	-10.27	-6.88	-3.82	-0.09	3.31	6.70	10.10	13.22	16.89	20.00
PARZIALI TERRENO		3.05	3.28	3.40	3.39	3.06	3.73	3.40	3.39	3.40	3.12	3.67	3.11
QUOTE TERRENO	106.78	106.76	106.84	106.82	106.87	106.87	106.84	106.88	106.85	106.87	106.84	106.86	106.82
PROGRESSIVE PROGETTO						-3.77	0.00	1.00	2.30	6.11			
PARZIALI PROGETTO						3.77	1.00	1.30	3.81				
QUOTE PROGETTO						109.41	109.31	109.29	109.39	106.85			

PROFILO Rampa 1

SEZIONE R1S12_10

PROGRESSIVA 123.92

A RILEVATO m² 20.29
 D BASE m² 0.38
 E FONDAZIONE m² 1.01
 SC SCOTICO m² 3.72
 a USURA m 4.75
 b BINDER m 4.75
 v VEGETALE m 5.85

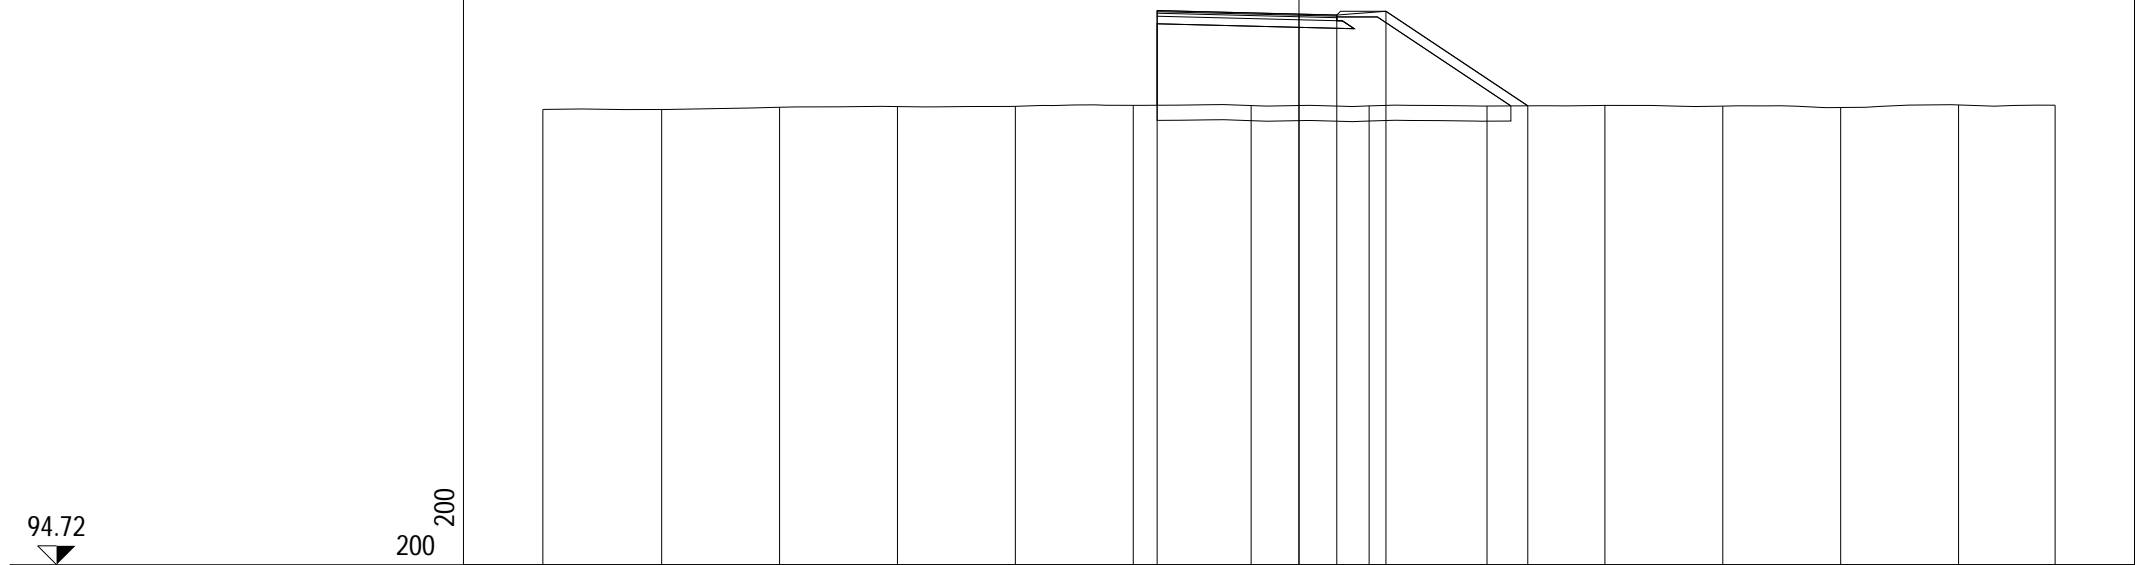

PROGRESSIVE TERRENO	-20.00	-16.86	-13.74	-10.62	-7.50	-4.38	-1.27	1.86	4.97	8.09	11.21	14.33	17.45	20.00
PARZIALI TERRENO	3.14	3.12	3.12	3.12	3.12	3.11	3.13	3.11	3.12	3.12	3.12	3.12	2.55	
QUOTE TERRENO	106.76	106.76	106.82	106.84	106.85	106.87	106.87	106.86	106.85	106.87	106.85	106.82	106.88	106.88
PROGRESSIVE PROGETTO						-3.75	0.00	1.00	2.30	6.05				
PARZIALI PROGETTO						3.75	1.00	1.30	3.75					
QUOTE PROGETTO						109.38	109.29	109.26	109.36	106.86				