

**CORRIDOIO PLURIMODALE ADRIATICO
ITINERARIO MAGLIE - SANTA MARIA DI LEUCA**

S.S. N° 275 "DI S. MARIA DI LEUCA"

LAVORI DI AMMODERNAMENTO E ADEGUAMENTO ALLA SEZ. B DEL D.M. 5.11.2001

S.S. 16 dal km 981+700 al km 985+386 - S.S. 275 dal Km 0+000 al km 37+000

1° Lotto: Dal Km 0+000 di prog. al Km 23+300 di prog.

PROGETTO DEFINITIVO

COD. BA283

PROGETTAZIONE: ANAS - COORDINAMENTO TERRITORIALE ADRIATICA

I PROGETTISTI

Ing. Alberto SANCHIRICO - Progettista e Coordinatore
Ing. Simona MASCIULLO - Progettista

COLLABORATORI

Geom. Andrea DELL'ANNA
Geom. Massimo MARTANO
Geom. Giuseppe CALO'

IL GEOLOGO

Dott. Pasquale SCORCIA

IL COORDINATORE DELLA SICUREZZA IN FASE DI PROGETTAZIONE

Ing. Alberto SANCHIRICO

IL RESPONSABILE DEL PROCEDIMENTO

Ing. Gianfranco PAGLIALUNGA

RESPONSABILE PROJECT MANAGEMENT PUGLIA

Ing. Nicola MARZI

ATTIVITA' DI SUPPORTO



Via Amendola 172/c - BARI
Direttore Tecnico
Prof. Ing. Matteo Ranieri

- Particolari Costruttivi e Decorativi
- Computi Metrici

PROGETTO STRADALE

SVINCOLO 12 - MONTESANO ANDRANO

SEZIONI TRASVERSALI - RAMPA 7

CODICE PROGETTO

PROGETTO LIV. PROG. N. PROG.

L0503A D 1701

NOME FILE

V00_SV12_TRA_SZ01-18_A.dwg

CODICE ELAB. V00SV12TRASZ08

REVISIONE

SCALA:

A

1:200

A

REVISIONE DEL PROGETTO DEFINITIVO

Giugno 2018

REV.

DESCRIZIONE

DATA

REDATTO

VERIFICATO


APPROVATO

PROFILO Rampa 7

SEZIONE R7S12_2

PROGRESSIVA 15.00

A RILEVATO	m ²	6.06
D BASE	m ²	1.24
E FONDAZIONE	m ²	3.25
SC SCOTICO	m ²	7.19
a USURA	m	15.63
b BINDER	m	15.63
v VEGETALE	m	3.34

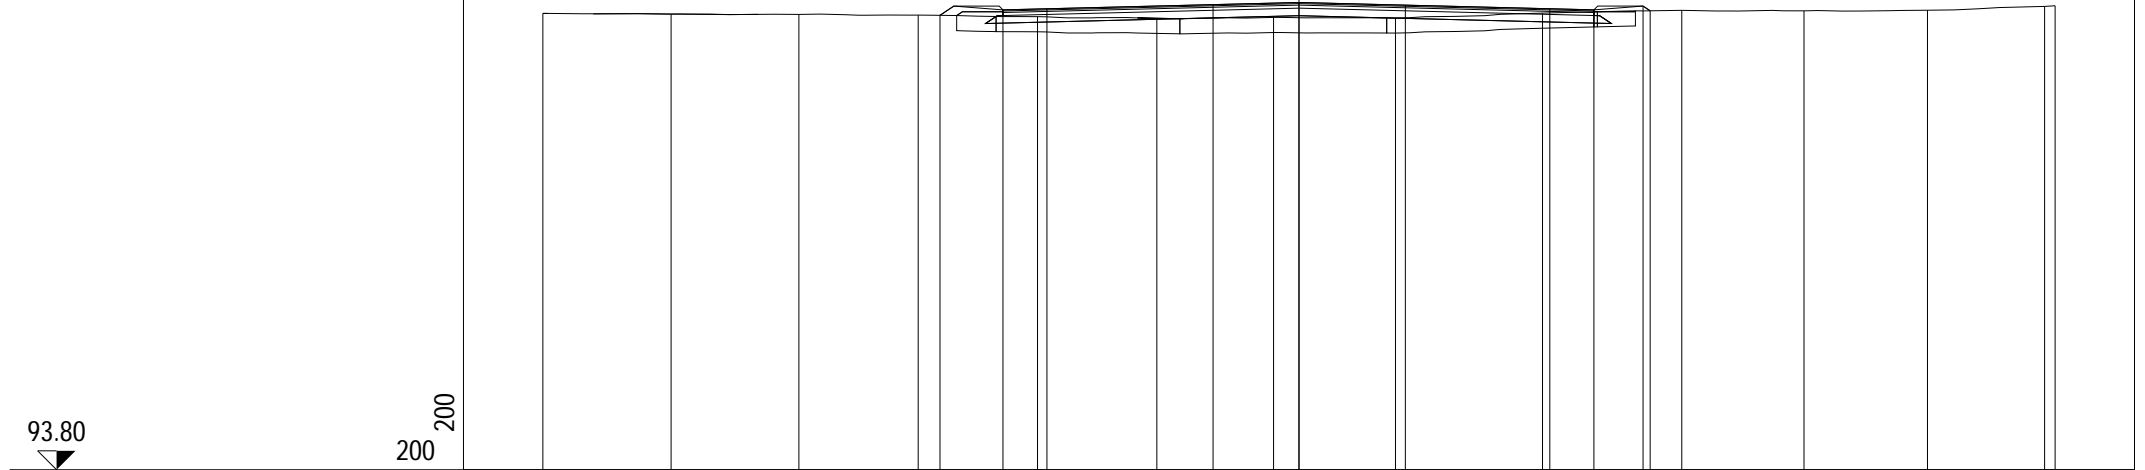

93.80

200 200


PROGRESSIVE TERRENO	-20.00	-16.61	-13.23	-10.07	-6.92	-3.76	-0.67	2.55	6.44	10.13	13.36	16.62	19.72	20.00
PARZIALI TERRENO		3.26	3.60	3.16	3.15	2.65	0.51	3.26	3.15	3.10	3.69	3.23	3.26	3.10
QUOTE TERRENO	105.87	105.85	105.84	105.83	105.78	105.74	105.77	105.75	105.88	105.95	105.94	105.96	106.06	106.07
PROGRESSIVE PROGETTO				-9.50	-7.83	-6.67		-2.27	0.00	2.81	6.63	7.80	9.10	9.29
PARZIALI PROGETTO				1.67	1.16	4.40		2.27	2.81	3.82	1.17	1.30	0.19	
QUOTE PROGETTO				105.82	105.96	105.99		106.10	106.16	106.09	105.99	105.96	106.06	105.94

PROFILO Rampa 7

SEZIONE R7S12_3

PROGRESSIVA 28.85

A RILEVATO m² 6.05
 D. BASE m² 0.75
 E FONDAZIONE m² 2.01
 SC SCOTICO m² 5.03
 a USURA m 9.51
 b BINDER m 9.51
 v VEGETALE m 4.23

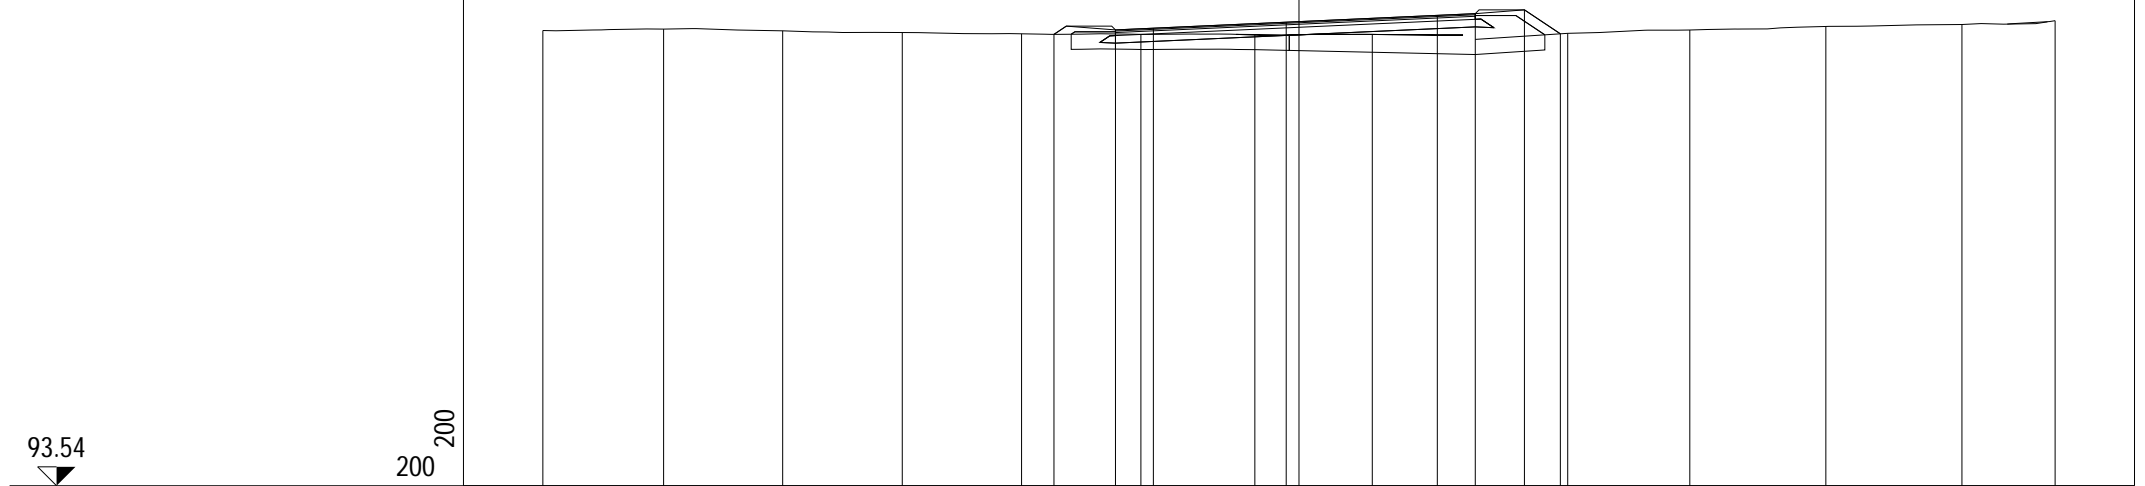


PROGRESSIVE TERRENO	-20.00	-16.81	-13.66	-10.49	-7.34	-4.18	-1.17	1.94	7.11	10.34	13.94	17.54	20.00				
PARZIALI TERRENO		3.19	3.15	3.17	3.15	3.16	2.52	0.49	0.14	3.16		3.28	3.60	3.21	3.29	1.76	2.7
QUOTE TERRENO	105.58	105.62	105.57	105.53	105.49	105.48	105.48	105.48	105.51	105.60	105.69	105.74	105.84				
PROGRESSIVE PROGETTO					-6.48	-4.85	-3.85	-0.34	3.66	4.66	5.96	6.91					
PARZIALI PROGETTO					1.63	1.00	3.51	4.00	1.00	1.30	0.95						
QUOTE PROGETTO					105.48	105.60	105.64	105.80	105.98	106.03	106.13	105.49					

PROFILO Rampa 7

SEZIONE R7S12_4

PROGRESSIVA 35.97

A RILEVATO m² 4.05
 D BASE m² 0.73
 E FONDAZIONE m² 1.96
 SC SCOTICO m² 4.73
 a USURA m 9.13
 b BINDER m 9.13
 v VEGETALE m 3.76

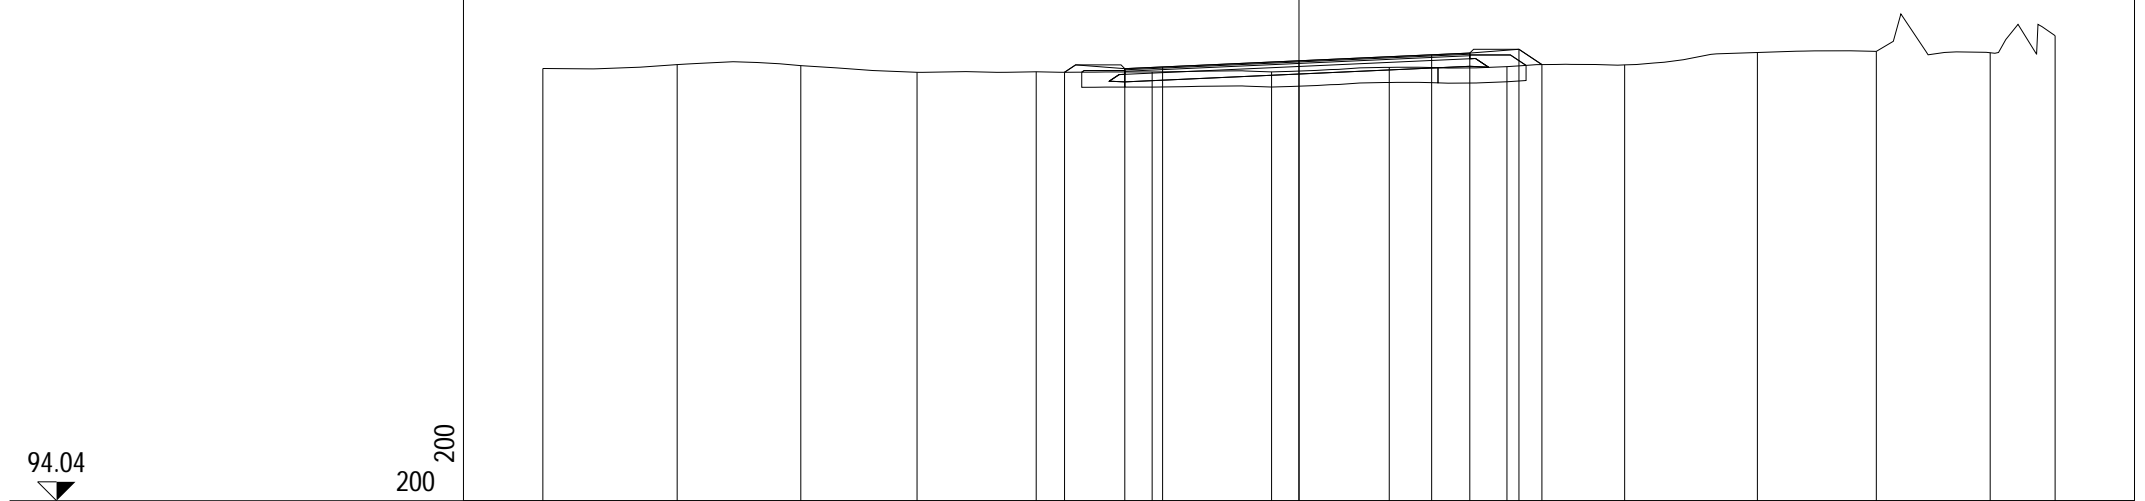

94.04

200 200


PROGRESSIVE TERRENO	-20.00	-16.45	-13.18	-10.10	-6.95	-3.88	-0.72	2.39	5.50	8.61	12.12	15.27	18.28	20.00
PARZIALI TERRENO		3.55	3.27	3.08	3.15	3.07	3.16	3.11	3.11	3.11	3.51	3.15	3.01	1.72
QUOTE TERRENO	105.47	105.58	105.55	105.37	105.39	105.38	105.38	105.50	105.52	105.57	105.90	105.93	105.89	106.34
PROGRESSIVE PROGETTO					-6.20	-4.61	-3.61	0.00	3.51	4.52	5.82	6.43		
PARZIALI PROGETTO					1.59	1.00	3.61	3.51	1.01	1.30	0.61			
QUOTE PROGETTO					105.37	105.47	105.51	105.68	105.84	105.88	105.98	105.58		

PROFILO Rampa 7

SEZIONE R7S12_5

PROGRESSIVA 43.09

A RILEVATO	m ²	0.65
B STERRO	m ²	3.37
D BASE	m ²	0.73
E FONDAZIONE	m ²	1.79
SC SCOTICO	m ²	5.50
a USURA	m	9.00
b BINDER	m	9.00

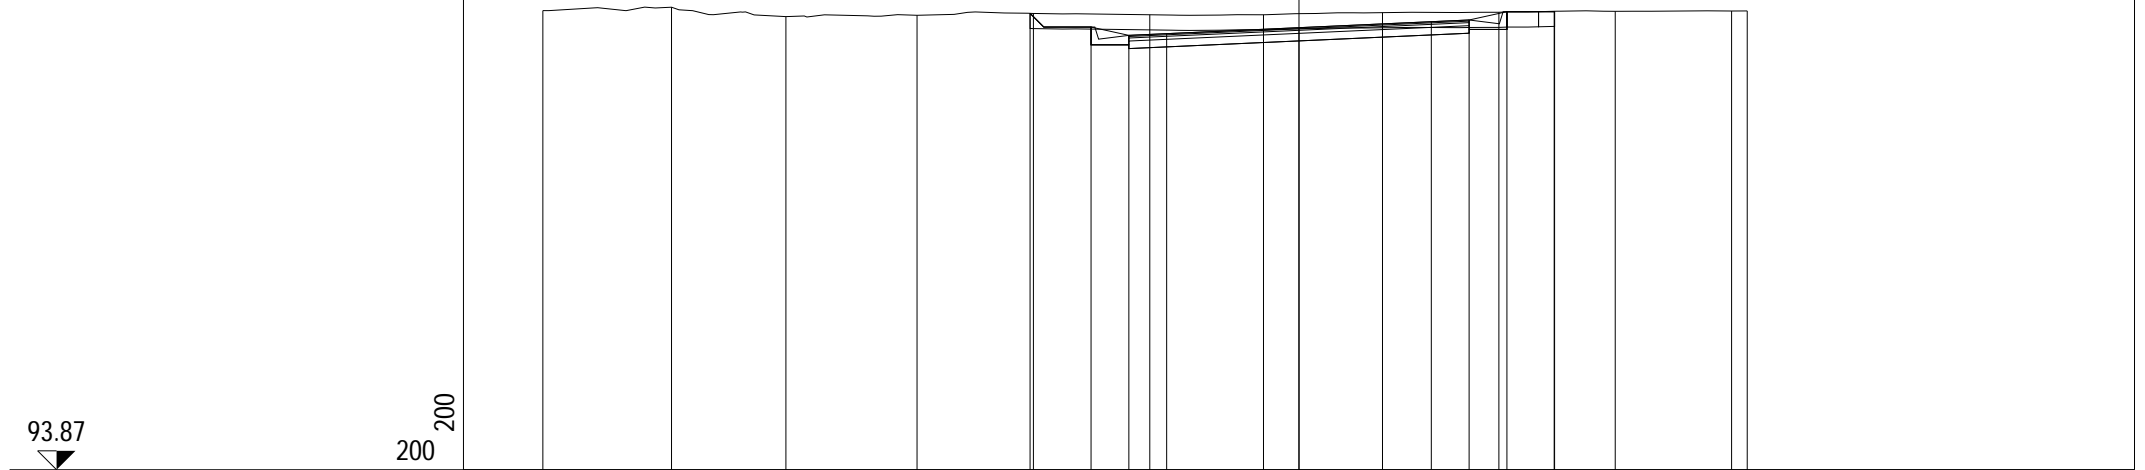

93.87

200
200


PROGRESSIVE TERRENO	-20.00	-16.60	-13.57	-10.10	-7.02	-3.95	-0.94	2.21	5.29	8.36	11.44	11.86		
PARZIALI TERRENO	3.40	3.03	3.47	3.08	3.07	3.01	3.15	3.08	3.07	3.08	0.42			
QUOTE TERRENO	106.01	106.10	105.86	105.89	105.94	105.91	105.90	105.96	105.97	106.00	106.00	106.01		
PROGRESSIVE PROGETTO					-7.11	-5.50	-4.50	-3.50	0.00	3.50	4.50	5.50	6.75	6.76
PARZIALI PROGETTO					1.61	1.00	1.00	3.50	3.50	1.00	1.00	1.25	0.01	
QUOTE PROGETTO					105.94	105.58	105.36	105.41	105.56	105.72	105.77	105.99	105.99	106.00

PROFILO Rampa 7

SEZIONE R7S12_6

PROGRESSIVA 60.00

A RILEVATO	m ²	0.16
B STERRO	m ²	7.34
D BASE	m ²	0.72
E FONDAZIONE	m ²	1.80
SC SCOTICO	m ²	5.63
a USURA	m	9.00
b BINDER	m	9.00

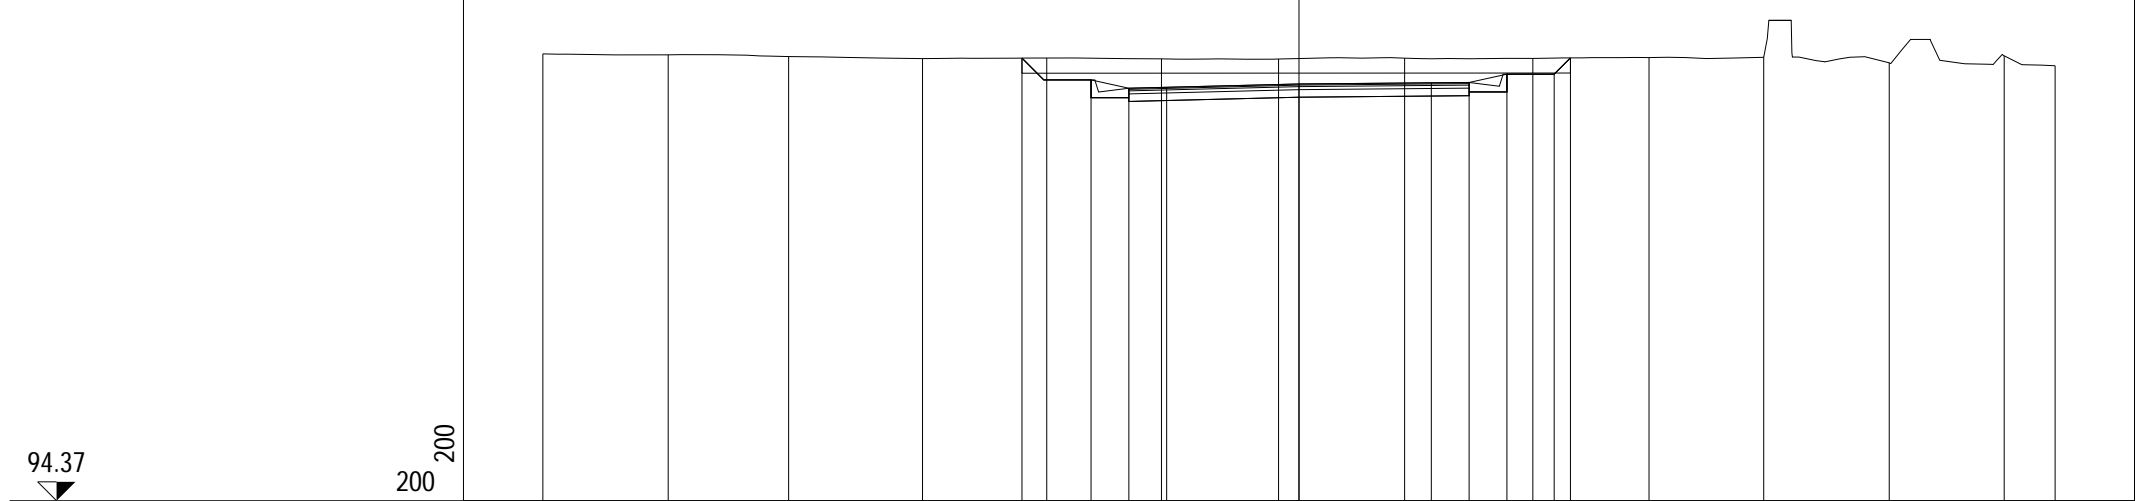


PROGRESSIVE TERRENO	-20.00	-16.68	-13.50	-9.96	-6.67	-3.64	-0.54	2.79	6.19	9.26	12.29	15.61	18.65	20.00	
PARZIALI TERRENO		3.32	3.18	3.54	3.29	3.03	3.10	3.33	3.40	3.07	3.03	0.59	3.32	3.04	1.35
QUOTE TERRENO	106.19	106.16	106.12	106.07	106.08	106.06	106.06	106.08	106.07	106.09	106.10	105.95	106.14	105.88	
PROGRESSIVE PROGETTO					-7.33	-5.50	-4.50	-3.50	0.00	3.50	4.50	5.50	6.75	7.18	
PARZIALI PROGETTO					1.83	1.00	1.00	3.50	3.50	1.00	1.00	1.25	0.43		
QUOTE PROGETTO					106.08	105.50	105.28	105.31	105.39	105.43	105.43	105.65	105.65	106.08	

PROFILO Rampa 7

SEZIONE R7S12_7

PROGRESSIVA 75.76

A RILEVATO	m ²	0.15
B STERRO	m ²	10.11
D BASE	m ²	0.72
E FONDAZIONE	m ²	1.80
SC SCOTICO	m ²	5.98
a USURA	m	9.00
b BINDER	m	9.00

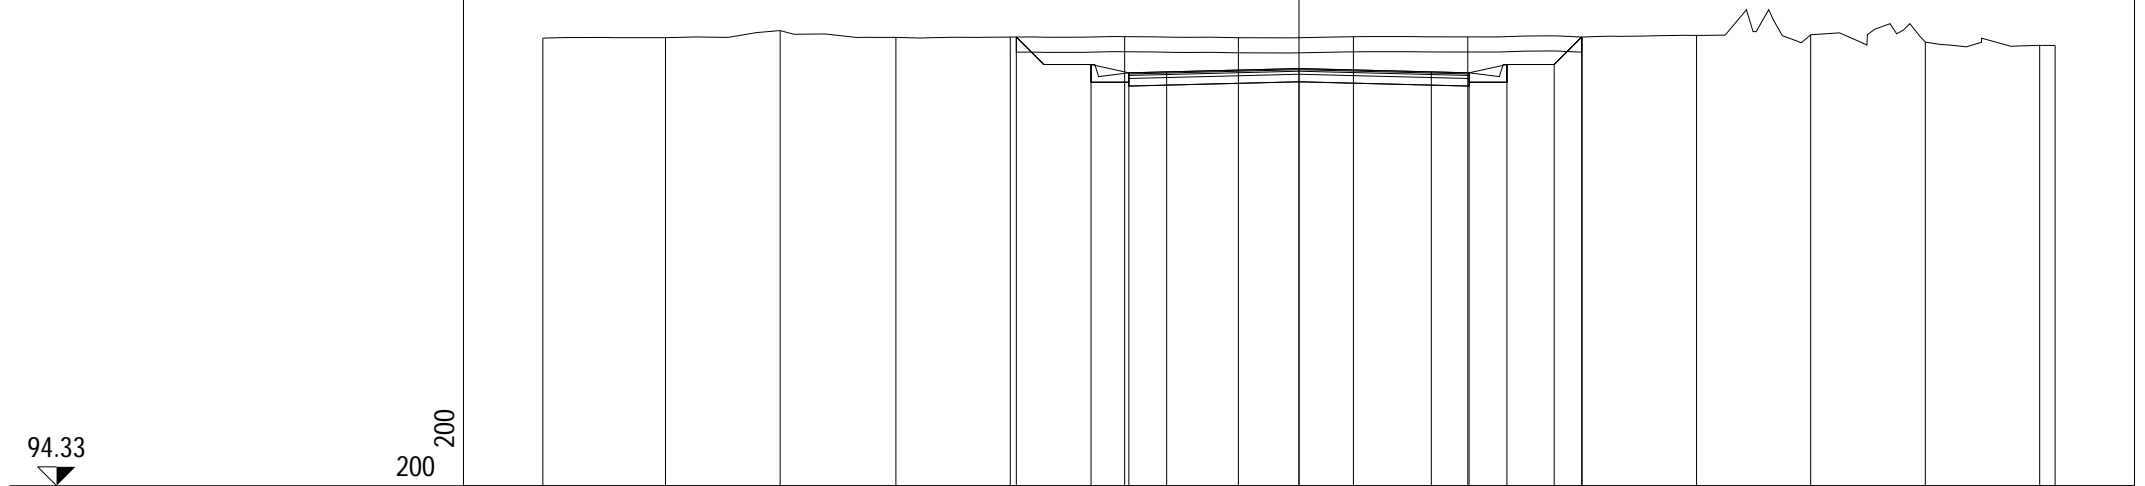

94.33

200 200


PROGRESSIVE TERRENO	-20.00	-16.76	-13.72	-10.66	-7.64	-4.61	-1.60	1.44	4.46	7.49	10.52	13.53	16.57	19.59	20.00
PARZIALI TERRENO		3.24	3.04	3.06	3.02	3.03	3.01	3.04	3.02	3.03	3.03	3.01	3.04	3.02	0.41
QUOTE TERRENO	106.17	106.18	106.37	106.19	106.20	106.21	106.18	106.21	106.20	106.20	106.24	106.25	106.07	105.98	105.98
PROGRESSIVE PROGETTO					-7.48	-5.50	-4.50	-3.50	0.00	3.50	4.50	5.50	6.75	7.48	
PARZIALI PROGETTO					1.98	1.00	1.00	3.50		3.50	1.00	1.00	1.25	0.73	
QUOTE PROGETTO					106.20	105.47	105.25	105.28	105.36		105.28	105.25	105.47	105.47	106.20

PROFILO Rampa 7

SEZIONE R7S12_8

PROGRESSIVA 100.00

A RILEVATO	m ²	0.16
B STERRO	m ²	9.23
D BASE	m ²	0.74
E FONDAZIONE	m ²	1.78
SC SCOTICO	m ²	5.90
a USURA	m	9.00
b BINDER	m	9.00

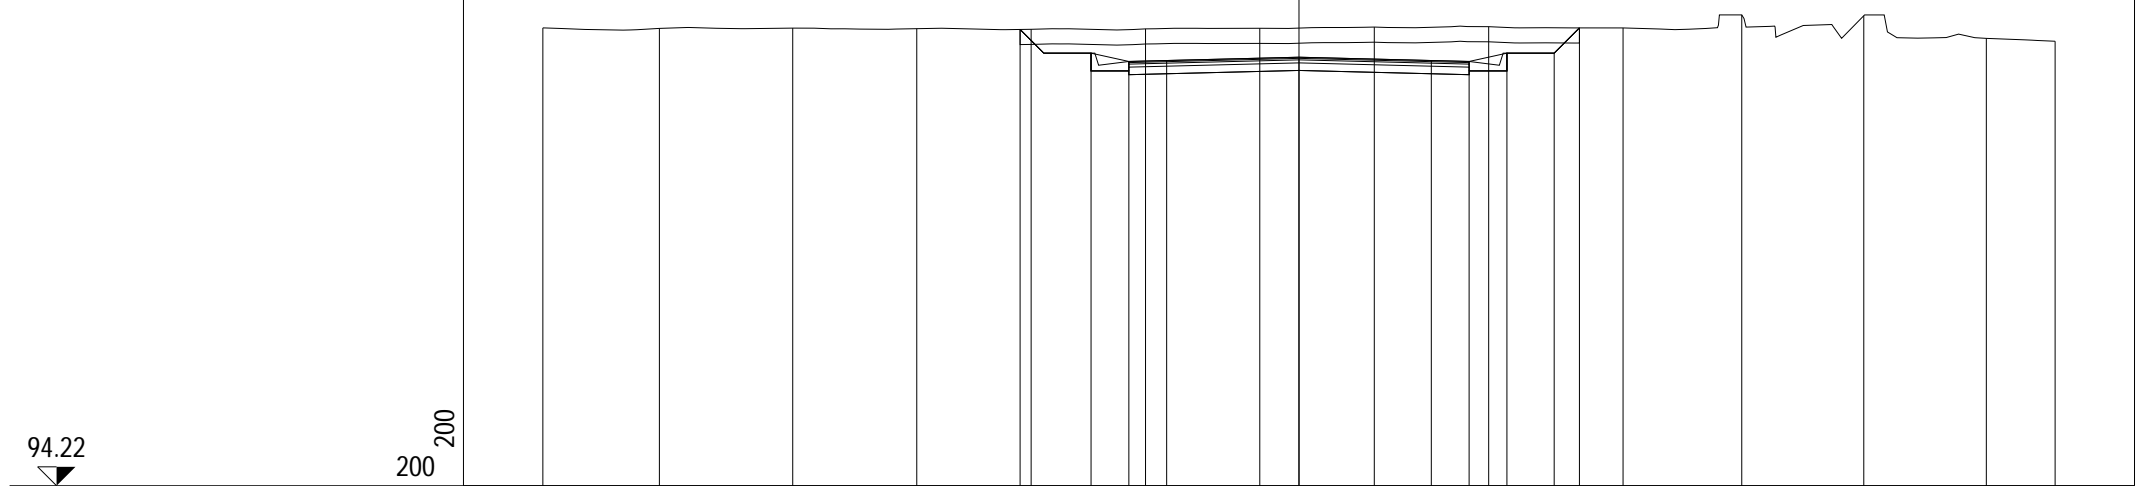

94.22

200 200


PROGRESSIVE TERRENO	-20.00	-16.92	-13.39	-10.11	-7.08	-4.06	-1.04	1.99	5.02	8.57	11.71	14.94	18.18	20.00
PARZIALI TERRENO		3.08	3.53	3.28	3.03	3.02	3.02	3.03	3.03	3.55	3.14	3.23	3.24	1.82
QUOTE TERRENO	106.33	106.32	106.33	106.31	106.29	106.31	106.32	106.35	106.36	106.33	106.67	106.65	106.05	105.98
PROGRESSIVE PROGETTO					-7.38	-5.50	-4.50	-3.50	0.00	3.50	4.50	5.50	6.75	7.42
PARZIALI PROGETTO					1.88	1.00	1.00	3.50	3.50	1.00	1.00	1.25	0.67	
QUOTE PROGETTO					106.29	105.66	105.44	105.47	105.56	105.47	105.44	105.66	105.66	106.33

PROFILO Rampa 7

SEZIONE R7S12_9

PROGRESSIVA 120.00

A RILEVATO	m ²	0.17
B STERRO	m ²	7.57
D BASE	m ²	0.72
E FONDAZIONE	m ²	1.80
SC SCOTICO	m ²	5.79
a USURA	m	9.00
b BINDER	m	9.00

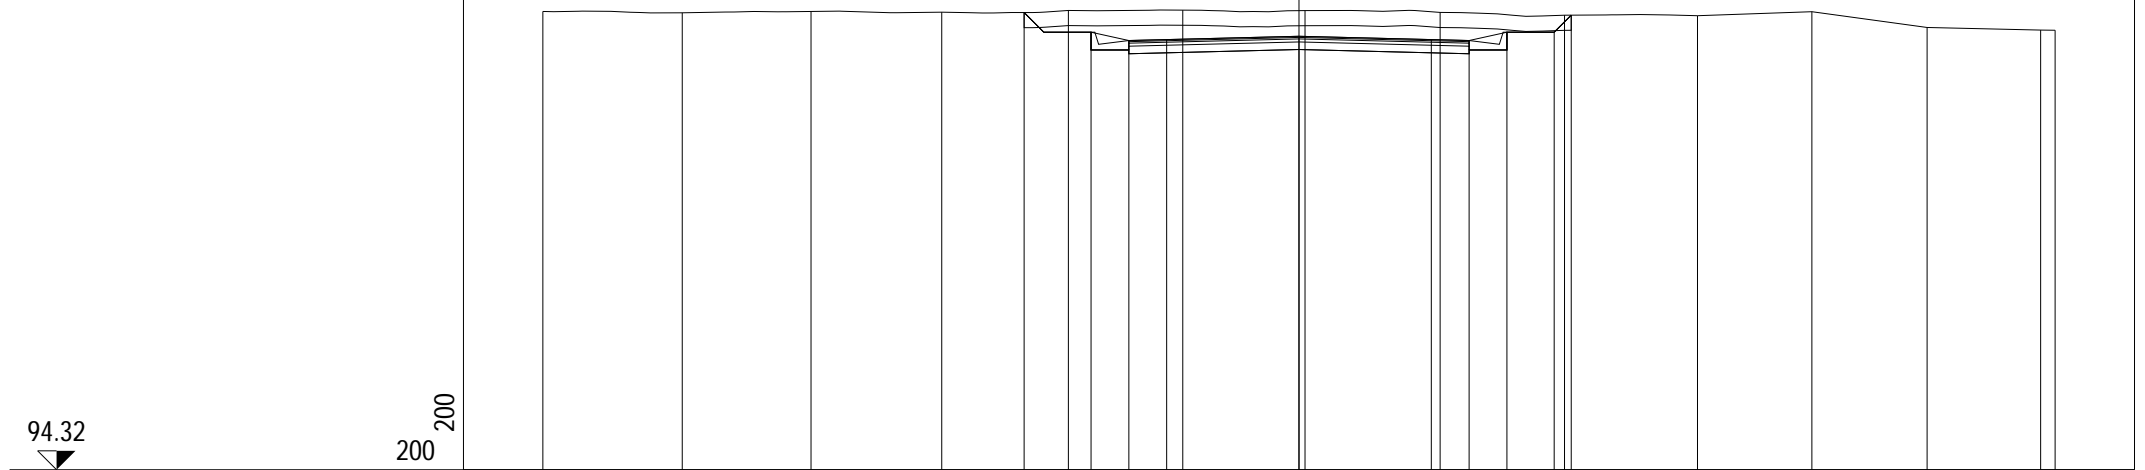


PROGRESSIVE TERRENO	-20.00	-16.31	-12.91	-9.45	-6.10	-3.07	0.16	3.73	7.02	10.54	13.57	16.61	19.62	20.00
PARZIALI TERRENO		3.69	3.40	3.46	3.35	3.03	3.23	3.57	3.29	3.52	3.03	3.04	3.01	0.38
QUOTE TERRENO	106.44	106.41	106.44	106.42	106.47	106.48	106.47	106.42	106.34	106.33	106.44	106.02	105.95	105.95
PROGRESSIVE PROGETTO					-7.27	-5.50	-4.50	-3.50	0.00	3.50	4.50	5.50	6.75	7.20
PARZIALI PROGETTO					1.77	1.00	1.00	3.50	3.50	1.00	1.00	1.25	0.45	
QUOTE PROGETTO					106.41	105.89	105.67	105.70	105.79	105.70	105.67	105.89	105.89	106.34

PROFILO Rampa 7

SEZIONE R7S12_10

PROGRESSIVA 140.00

A RILEVATO	m ²	0.66
B STERRO	m ²	2.92
D BASE	m ²	0.74
E FONDAZIONE	m ²	1.78
SC SCOTICO	m ²	5.51
a USURA	m	9.00
b BINDER	m	9.00

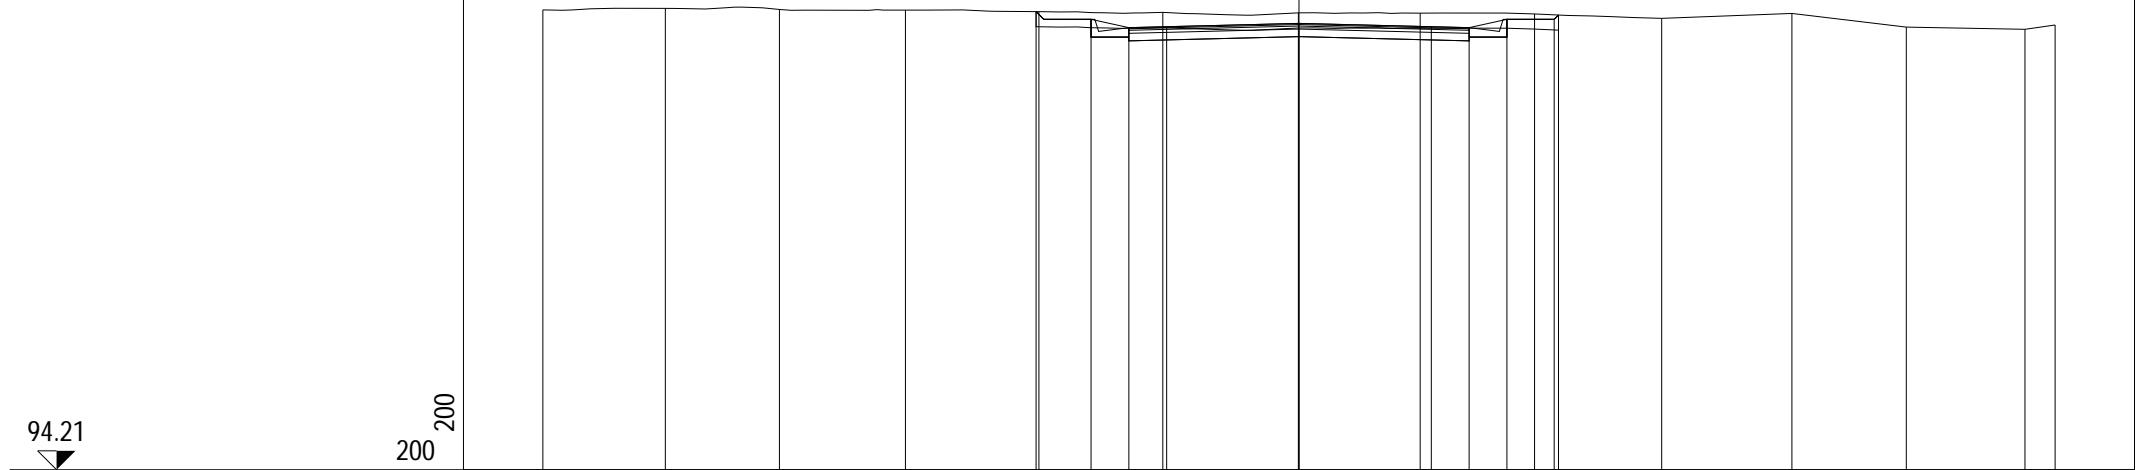


PROGRESSIVE TERRENO	-20.00	-16.76	-13.74	-10.41	-6.88	-3.60	-0.02	3.21	6.23	9.59	13.04	16.06	19.20	20.00	
PARZIALI TERRENO		3.24	3.02	3.33	3.53	3.28	3.58	3.23	3.02	3.36	3.45	3.02	3.14	0.80	
QUOTE TERRENO	106.37	106.41	106.38	106.37	106.33	106.31	106.30	106.29	106.27	106.15	106.28	105.92	105.86	105.97	
PROGRESSIVE PROGETTO					-6.95	-5.50	-4.50	-3.50	0.00	3.50	4.50	5.50	6.75	6.86	
PARZIALI PROGETTO					1.45	1.00	1.00	3.50	3.50	1.00	1.00	1.25	0.11		
QUOTE PROGETTO					106.33	106.12	105.90	105.93	106.02	105.93	105.90	106.12	106.12	106.24	

PROFILO Rampa 7

SEZIONE R7S12_11

PROGRESSIVA 155.84

A RILEVATO	m ²	2.06
B STERRO	m ²	0.03
D BASE	m ²	0.72
E FONDAZIONE	m ²	1.80
SC SCOTICO	m ²	5.51
a USURA	m	9.00
b BINDER	m	9.00

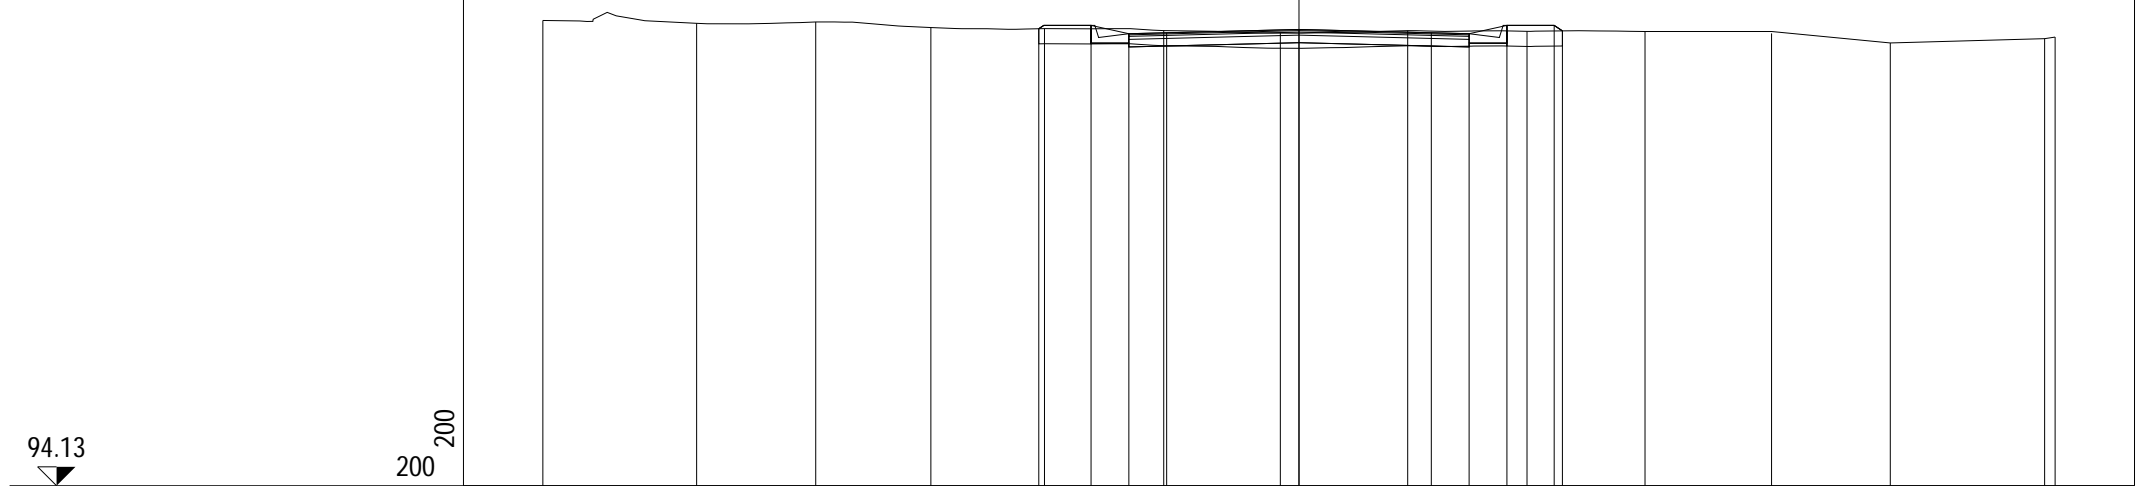


PROGRESSIVE TERRENO	-20.00	-15.93	-12.78	-9.74	-6.73	-3.58	-0.49	2.88	6.03	9.15	12.50	15.64	19.72	20.00	
PARZIALI TERRENO		4.07	3.15	3.04	3.01	3.15	3.09	3.37	3.15	3.12	3.35	3.14	4.08	0.28	
QUOTE TERRENO	106.44	106.36	106.40	106.25	106.22	106.17	106.10	106.17	106.15	106.15	106.10	105.84	105.96	106.00	
PROGRESSIVE PROGETTO					-6.88	-5.50	-4.50	-3.50	0.00	3.50	4.50	5.50	6.75	6.97	
PARZIALI PROGETTO					1.38	1.00	1.00	3.50	3.50	1.00	1.00	1.25	0.22		
QUOTE PROGETTO					106.22	106.31	106.09	106.11	106.20	106.11	106.09	106.31	106.31	106.16	

PROFILO Rampa 7

SEZIONE R7S12_12

PROGRESSIVA 180.00

A RILEVATO	m ²	5.64
D BASE	m ²	0.72
E FONDAZIONE	m ²	1.93
SC SCOTICO	m ²	4.73
a USURA	m	9.00
b BINDER	m	9.00
v VEGETALE	m	4.07

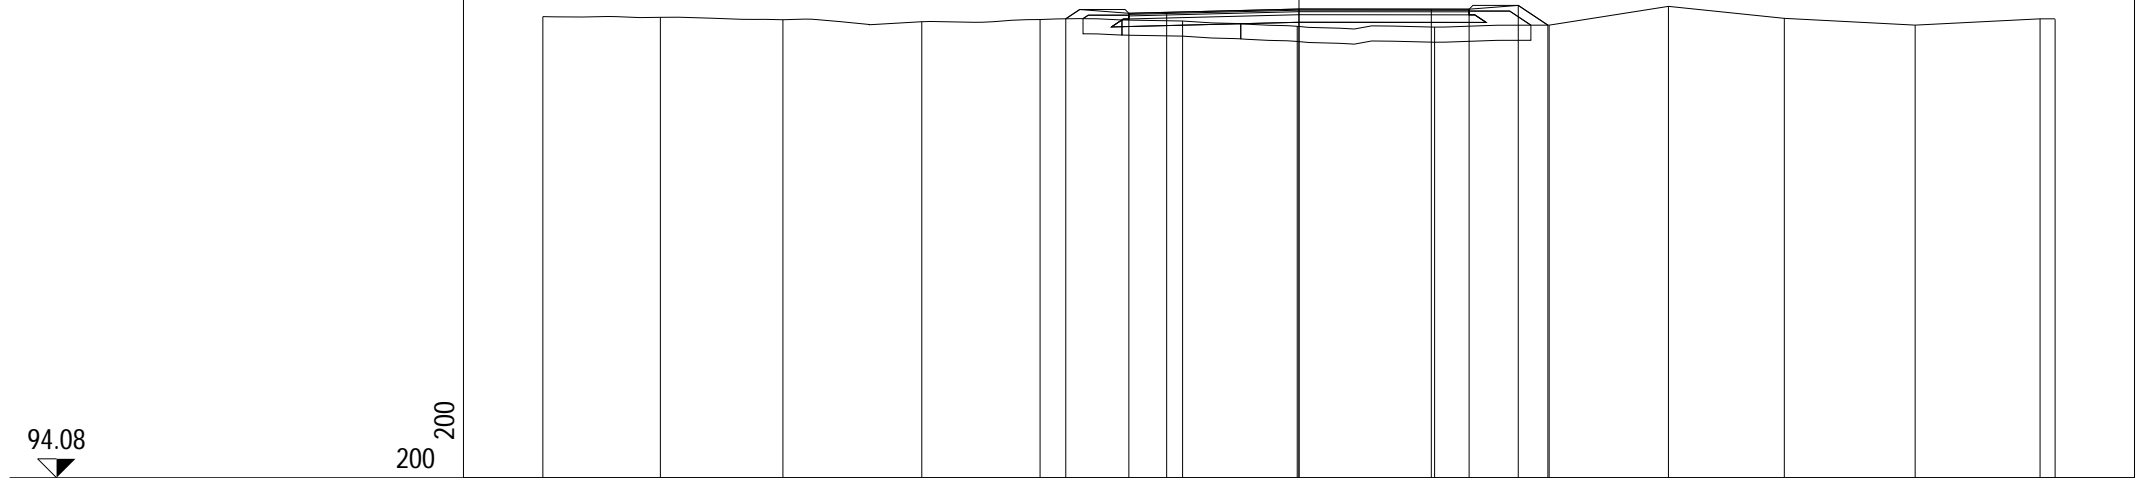

94.08

200 200


PROGRESSIVE TERRENO	-20.00	-16.89	-13.65	-9.98	-6.85	-3.08	-0.05	3.59	6.62	9.77	12.84	16.30	19.60	20.00
PARZIALI TERRENO		3.11	3.24	3.67	3.13	3.77	3.03	3.64	3.03	3.15	3.07	3.46	3.30	0.40
QUOTE TERRENO	106.28	106.26	106.19	106.14	106.20	106.16	106.02	106.00	106.05	106.55	106.23	106.05	106.22	106.21
PROGRESSIVE PROGETTO					-6.17	-4.50	-3.50	0.00	3.50	4.50	5.80	6.58		
PARZIALI PROGETTO					1.67	1.00	3.50	3.50	1.00	1.30	0.78			
QUOTE PROGETTO					106.22	106.37	106.39	106.48	106.48	106.47	106.57	106.05		

PROFILO Rampa 7

SEZIONE R7S12_13

PROGRESSIVA 200.00

A RILEVATO	m ²	9.66
D BASE	m ²	0.72
E FONDAZIONE	m ²	1.92
SC SCOTICO	m ²	5.00
a USURA	m	9.00
b BINDER	m	9.00
v VEGETALE	m	5.37

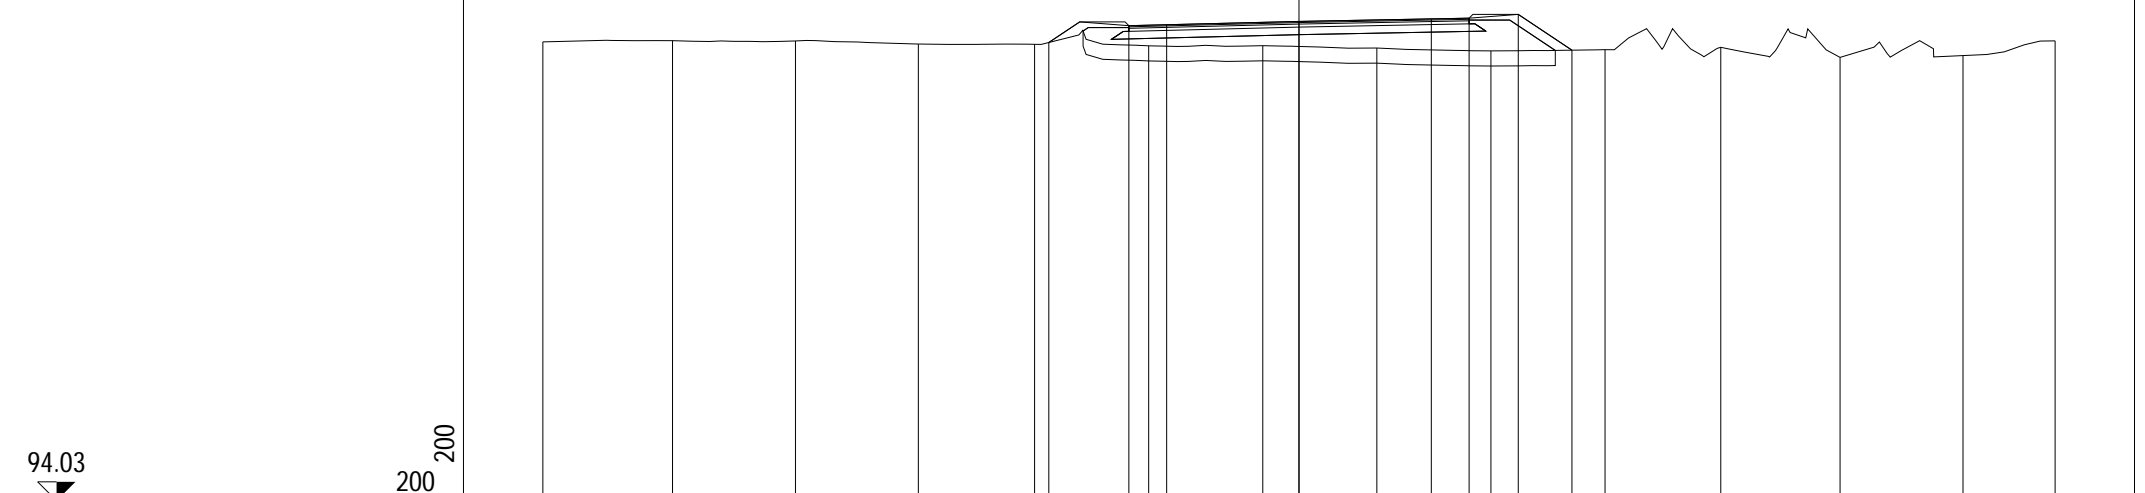


PROGRESSIVE TERRENO	-20.00	-16.57	-13.32	-10.07	-6.99	-3.98	-0.96	2.06	5.08	8.10	11.16	14.31	17.56	20.00
PARZIALI TERRENO		3.43	3.25	3.25	3.08	3.01	3.02	3.02	3.02	3.02	3.06	3.15	3.25	2.44
QUOTE TERRENO	106.17	106.20	106.19	106.11	106.10	106.06	106.07	106.01	105.93	105.96	106.02	105.76	105.81	106.19
PROGRESSIVE PROGETTO					-6.62	-4.50	-3.50	0.00	3.50	4.50	5.80	7.22		
PARZIALI PROGETTO					2.12	1.00	3.50	3.50	1.00	1.30	1.42			
QUOTE PROGETTO					106.15	106.60	106.62	106.71	106.78	106.79	106.89	105.95		

PROFILO Rampa 7

SEZIONE R7S12_14

PROGRESSIVA 220.64

A RILEVATO	m ²	13.03
D BASE	m ²	0.72
E FONDAZIONE	m ²	1.93
SC SCOTICO	m ²	5.40
a USURA	m	9.00
b BINDER	m	9.00
v VEGETALE	m	6.24

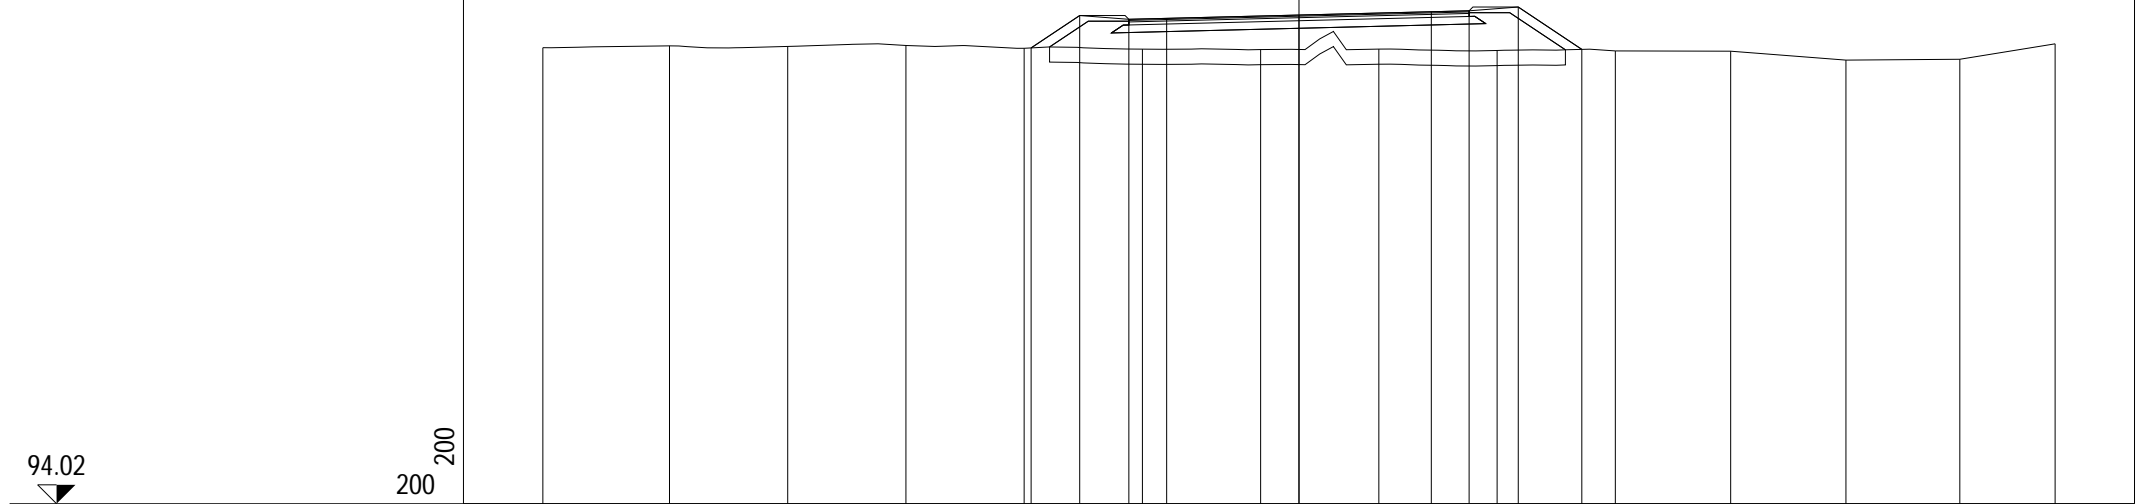


PROGRESSIVE TERRENO	-20.00	-16.65	-13.52	-10.40	-7.27	-4.14	-1.01	2.11	5.24	8.37	11.42	14.47	17.48	20.00
PARZIALI TERRENO	3.35	3.13	3.12	3.13	3.13	3.13	3.12	3.13	3.13	3.05	3.05	3.01	2.52	
QUOTE TERRENO	106.08	106.13	106.12	106.14	106.07	106.05	106.03	106.05	106.01	106.00	105.99	105.76	105.78	106.19
PROGRESSIVE PROGETTO					-7.09	-5.80	-4.50	-3.50	0.00	3.50	4.50	5.80	7.48	
PARZIALI PROGETTO					1.29	1.30	1.00	3.50	3.50	1.00	1.30	1.68		
QUOTE PROGETTO					106.08	106.93	106.83	106.86	106.95	107.03	107.06	107.16	106.04	

PROFILO Rampa 7

SEZIONE R7S12_15

PROGRESSIVA 240.00

A RILEVATO	m ²	14.58
D BASE	m ²	0.72
E FONDAZIONE	m ²	1.93
SC SCOTICO	m ²	5.62
a USURA	m	9.00
b BINDER	m	9.00
v VEGETALE	m	6.80

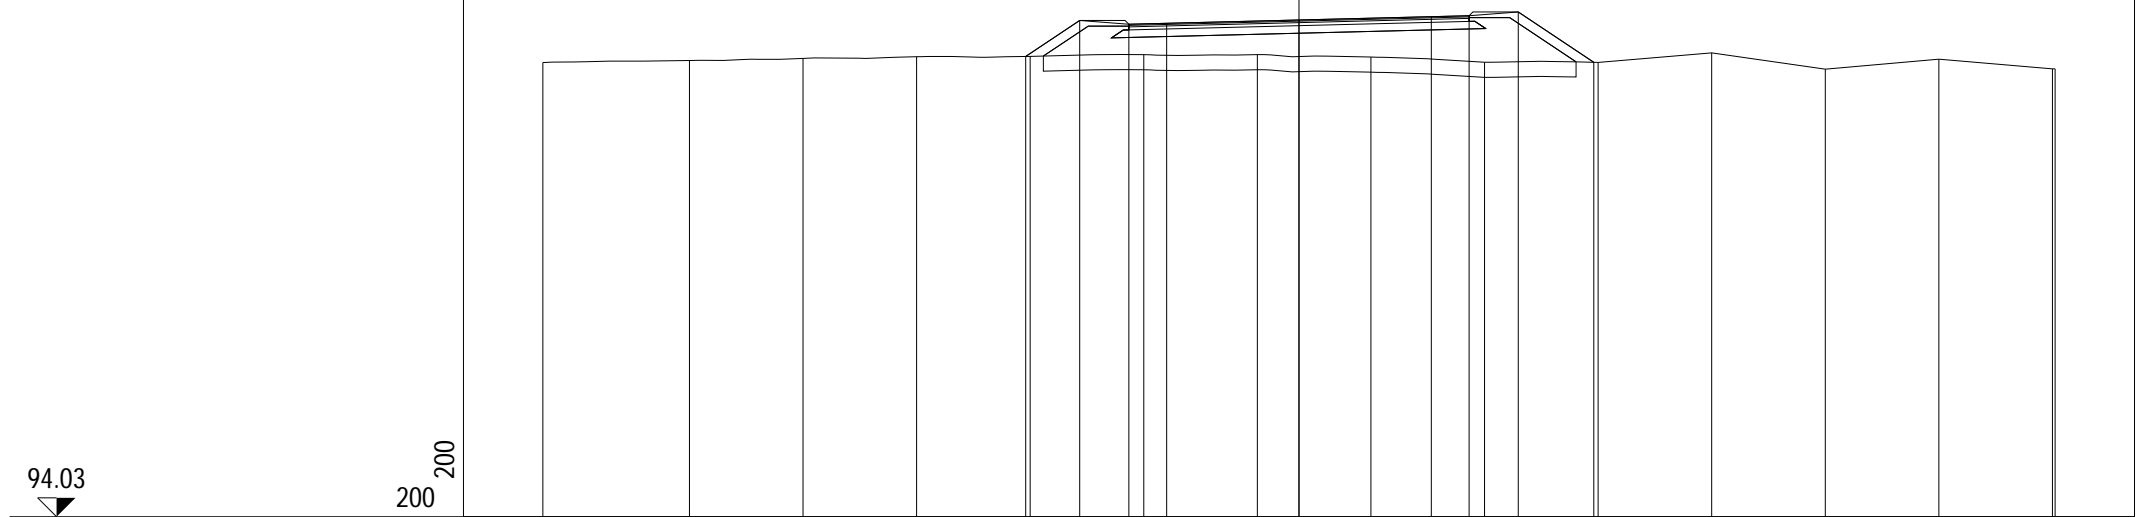

94.03

200 200


PROGRESSIVE TERRENO	-20.00	-16.12	-13.12	-10.11	-7.11	-4.11	-1.10	1.90	4.91	7.91	10.92	13.92	16.93	19.93	20.00
PARZIALI TERRENO		3.88	3.00	3.01	3.00	3.00	3.01	3.00	3.01	3.00	3.01	3.00	3.01	3.00	0.07
QUOTE TERRENO	106.04	106.10	106.15	106.20	106.21	106.25	106.25	106.19	106.05	106.05	106.30	105.87	106.13	105.88	105.88
PROGRESSIVE PROGETTO					-7.23	-5.80	-4.50	-3.50	0.00	3.50	4.50	5.80	7.80		
PARZIALI PROGETTO					1.43	1.30	1.00	3.50	3.50	1.00	1.30	2.00			
QUOTE PROGETTO					106.21	107.16	107.06	107.08	107.17	107.26	107.28	107.38	106.05		

PROFILO Rampa 7

SEZIONE R7S12_16

PROGRESSIVA 262.80

A RILEVATO	m ²	23.44
D. BASE	m ²	0.72
E FONDAZIONE	m ²	1.93
SC SCOTICO	m ²	6.24
a USURA	m	9.00
b BINDER	m	9.00
v VEGETALE	m	8.69

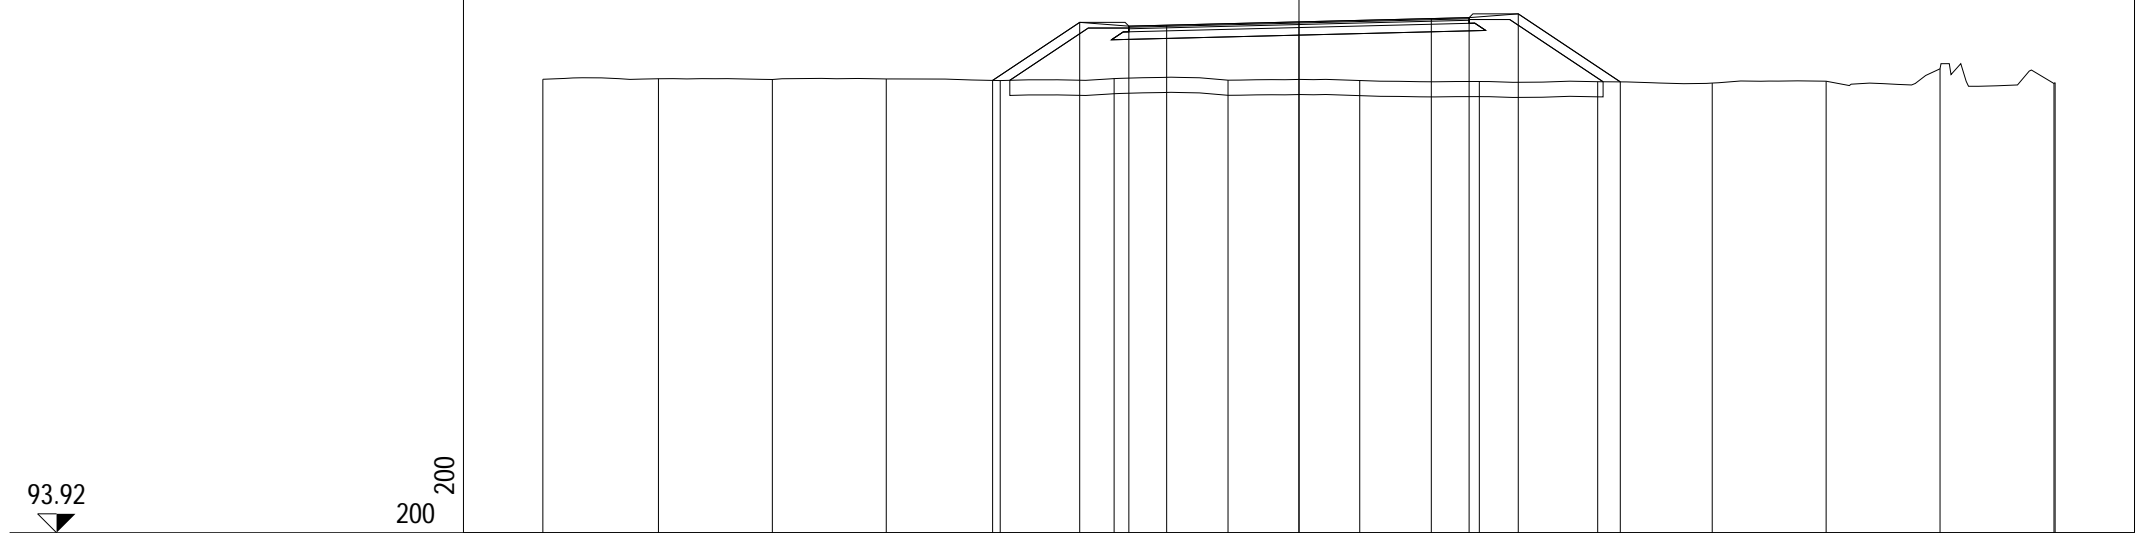


PROGRESSIVE TERRENO	-20.00	-16.94	-13.93	-10.92	-7.90	-4.89	-1.88	1.61	4.77	7.90	10.93	13.94	16.96	19.97	20.00
PARZIALI TERRENO		3.06	3.01	3.01	3.02	3.01	3.01	3.49	3.16	3.13	3.03	3.01	3.02	3.01	0.03
QUOTE TERRENO	105.92	105.93	105.91	105.92	105.88	105.93	105.89	105.88	105.86	105.85	105.82	105.86	106.19	105.80	105.83
PROGRESSIVE PROGETTO					-8.10	-5.80	-4.50	-3.50	0.00	3.50	4.50	5.80	8.50		
PARZIALI PROGETTO					2.30	1.30	1.00	3.50	3.50	1.00	1.30	2.70			
QUOTE PROGETTO					105.88	107.42	107.32	107.35	107.43	107.52	107.55	107.65	105.85		

PROFILO Rampa 7

SEZIONE R7S12_17

PROGRESSIVA 280.00

A RILEVATO	m ²	25.39
D BASE	m ²	0.72
E FONDAZIONE	m ²	1.93
SC SCOTICO	m ²	6.31
a USURA	m	9.00
b BINDER	m	9.00
v VEGETALE	m	9.00

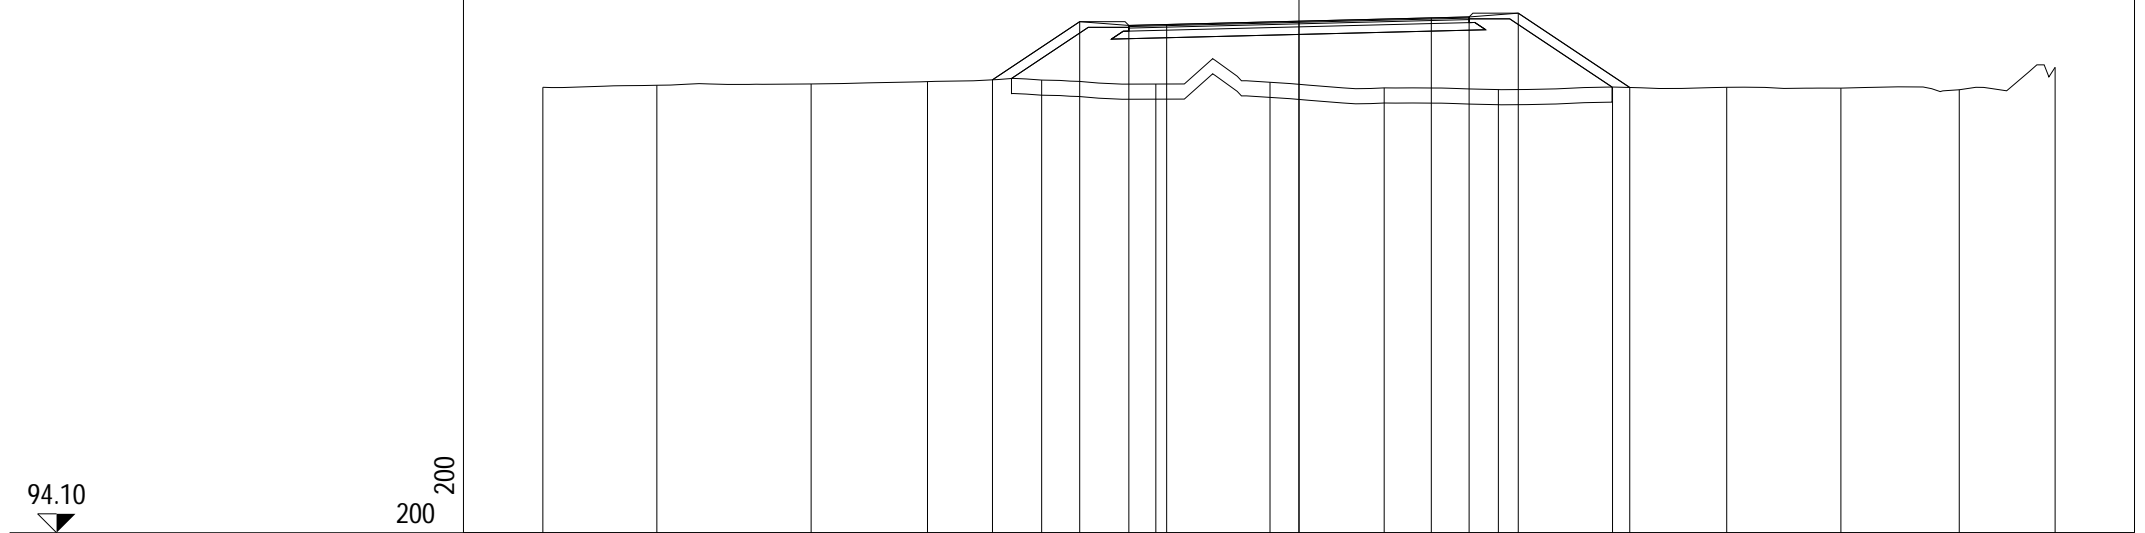

94.10

200 200

PROGRESSIVE TERRENO	-20.00	-16.98	-12.90	-9.83	-6.81	-3.79	-0.77	2.25	5.27	8.29	11.31	14.33	17.46	20.00	
PARZIALI TERRENO		3.02	4.08	3.07	3.02	3.02	3.02	3.02	3.02	3.02	3.02	3.02	3.13	2.54	
QUOTE TERRENO	105.88	105.94	105.97	106.03	106.07	105.97	106.02	105.87	105.82	105.89	105.88	105.86	105.82	106.41	
PROGRESSIVE PROGETTO					-8.11	-5.80	-4.50	-3.50	0.00	3.50	4.50	5.80	8.75		
PARZIALI PROGETTO					2.31	1.30	1.00	3.50	3.50	1.00	1.30	2.95			
QUOTE PROGETTO					106.08	107.62	107.52	107.54	107.63	107.72	107.74	107.84	105.88		

PROFILO Rampa 7


SEZIONE R7S12_18

PROGRESSIVA 304.96

A RILEVATO	m ²	29.41
D. BASE	m ²	0.72
E FONDAZIONE	m ²	1.92
SC SCOTICO	m ²	6.65
a USURA	m	9.00
b BINDER	m	9.00
v VEGETALE	m	9.81

94.06

 200 200

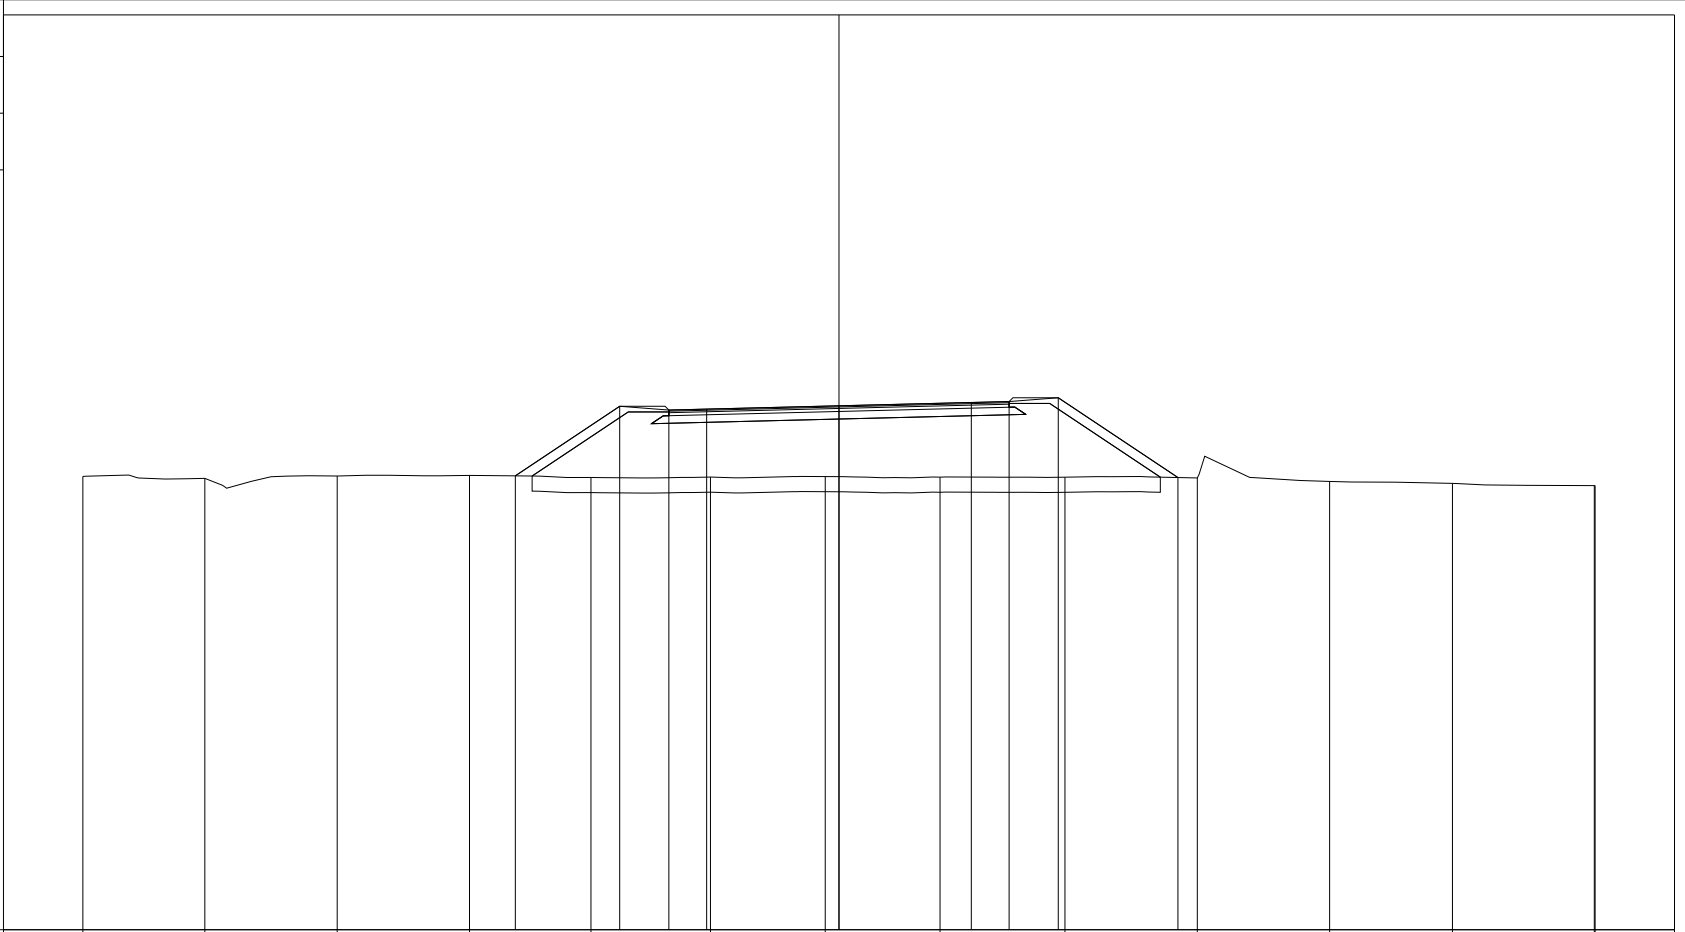


PROGRESSIVE TERRENO	-20.00	-16.77	-13.27	-9.77	-6.56	-3.40	-0.36	2.67	5.98	9.48	12.98	16.23	19.98	20.00
PARZIALI TERRENO		3.23	3.50	3.50	3.21	3.16	3.04	3.03	3.31	3.50	3.50	3.25	3.75	0.02
QUOTE TERRENO	106.05	106.00	106.06	106.08	106.02	106.03	106.05	106.03	106.03	106.01	105.92	105.87	105.81	105.81
PROGRESSIVE PROGETTO				-8.56	-5.80	-4.50	-3.50	0.00	3.50	4.50	5.80	8.97		
PARZIALI PROGETTO				2.76	1.30	1.00	3.50	3.50	1.00	1.30	3.17			
QUOTE PROGETTO				106.07	107.91	107.81	107.83	107.92	108.01	108.03	108.13	106.02		

PROFILO Rampa 7

SEZIONE R7S12_19

PROGRESSIVA 320.00

A RILEVATO	m ²	31.34
D BASE	m ²	0.72
E FONDAZIONE	m ²	1.91
SC SCOTICO	m ²	6.79
a USURA	m	9.00
b BINDER	m	9.00
v VEGETALE	m	10.37

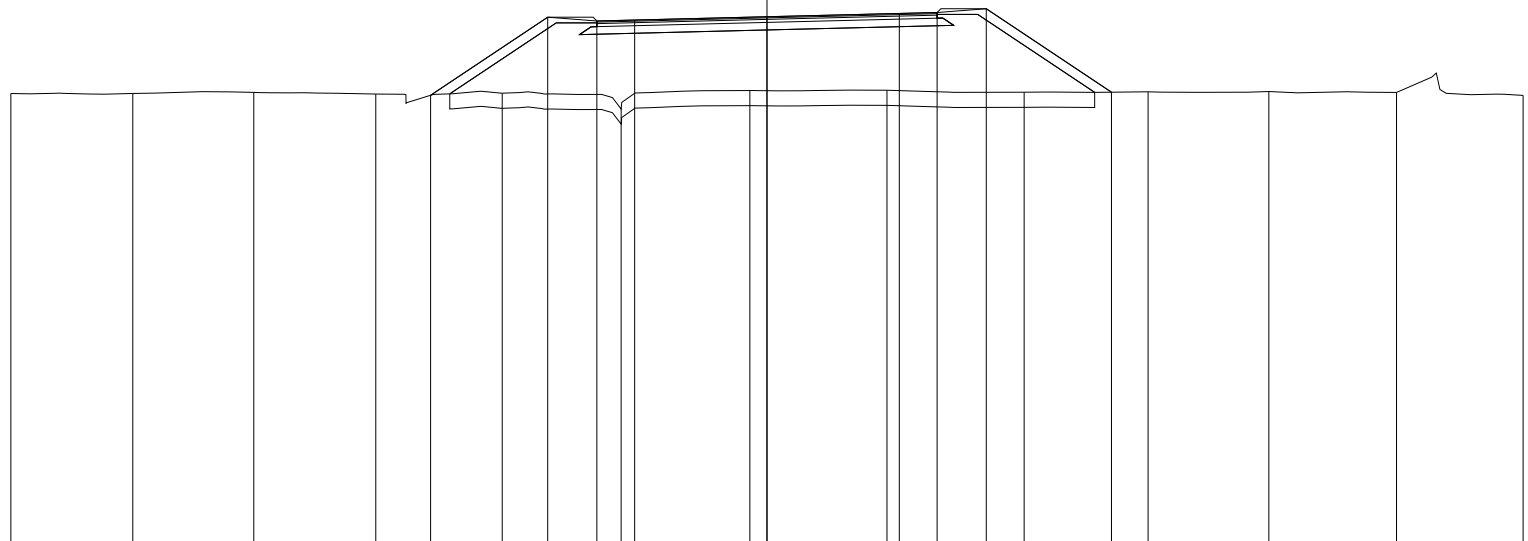

94.02

200 200


PROGRESSIVE TERRENO	-20.00	-16.77	-13.57	-10.35	-7.00	-3.86	-0.45	3.17	6.80	10.08	13.27	16.65	20.00
PARZIALI TERRENO		3.23	3.20	3.22	3.35	3.14	3.41	3.62	3.63	3.28	3.19	3.38	3.35
QUOTE TERRENO	106.06	106.06	106.09	106.05	106.07	105.65	106.14	106.15	106.10	106.11	106.11	106.09	106.01
PROGRESSIVE PROGETTO				-8.90	-5.80	-4.50	-3.50	0.00	3.50	4.50	5.80	9.11	
PARZIALI PROGETTO					3.10	1.30	1.00	3.50	3.50	1.00	1.30	3.31	
QUOTE PROGETTO				106.02	108.08	107.98	108.01	108.09	108.18	108.20	108.30	106.10	

PROFILO Rampa 7

SEZIONE R7S12_20

PROGRESSIVA 340.00

A RILEVATO	m ²	35.19
D BASE	m ²	0.72
E FONDAZIONE	m ²	1.93
SC SCOTICO	m ²	6.99
a USURA	m	9.00
b BINDER	m	9.00
v VEGETALE	m	11.09

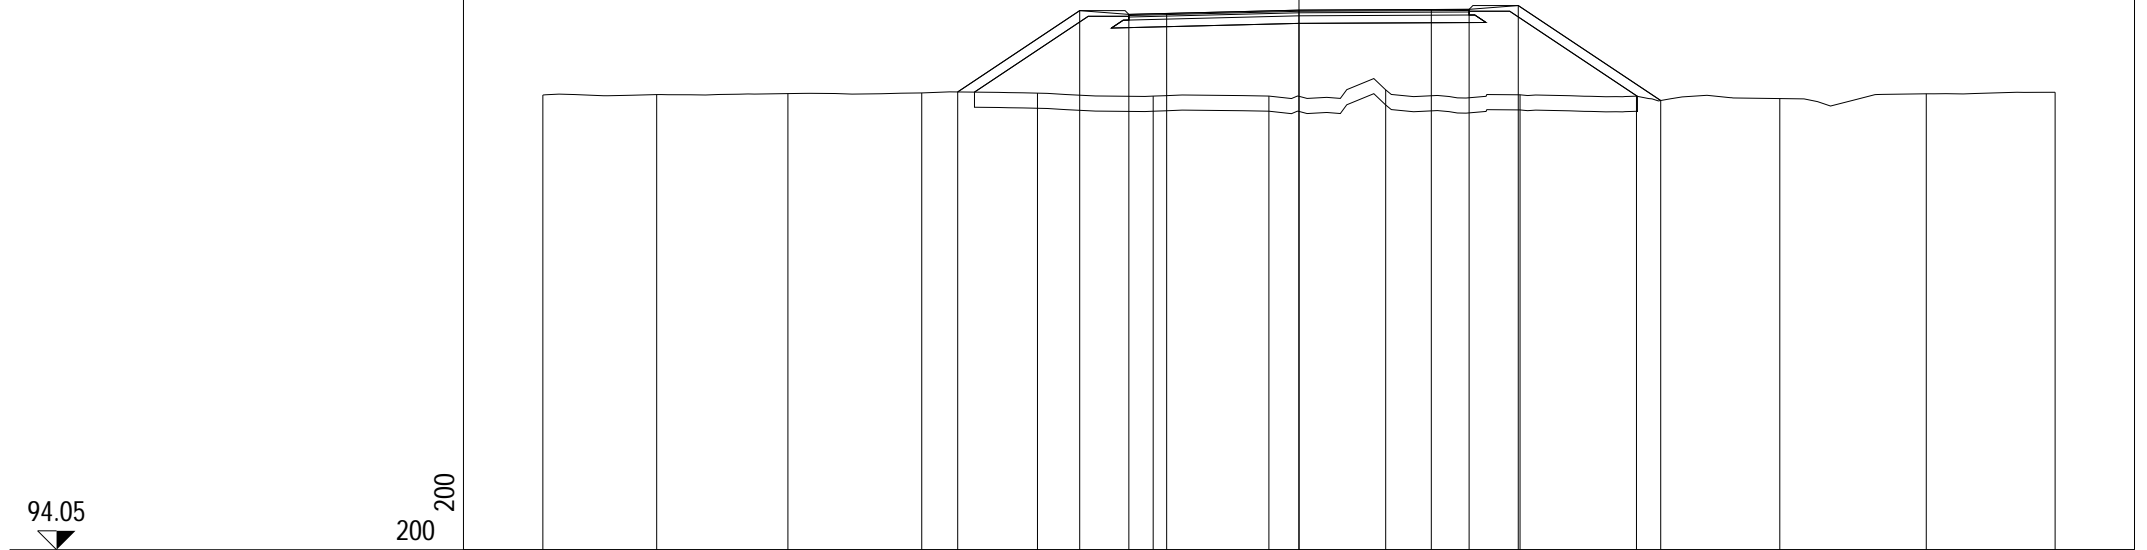


PROGRESSIVE TERRENO	-20.00	-16.99	-13.52	-9.98	-6.92	-3.86	-0.80	2.29	5.85	8.93	12.72	16.59	20.00
PARZIALI TERRENO		3.01	3.47	3.54	3.06	3.06	3.06	3.09	3.56	3.08	3.79	3.87	3.41
QUOTE TERRENO	106.08	106.09	106.12	106.13	106.13	106.05	106.05	106.21	106.08	106.05	105.98	106.11	106.15
PROGRESSIVE PROGETTO				-9.03	-5.80	-4.50	-3.50	0.00	3.50	4.50	5.80	9.57	
PARZIALI PROGETTO					3.23	1.30	1.00	3.50	3.50	1.00	1.30	3.77	
QUOTE PROGETTO				106.16	108.31	108.21	108.24	108.32	108.34	108.34	108.44	105.93	

PROFILO Rampa 7

SEZIONE R7S12_21

PROGRESSIVA 360.00

A RILEVATO	m ²	38.54
D BASE	m ²	0.72
E FONDAZIONE	m ²	1.93
SC SCOTICO	m ²	7.25
a USURA	m	9.00
b BINDER	m	9.00
v VEGETALE	m	11.67

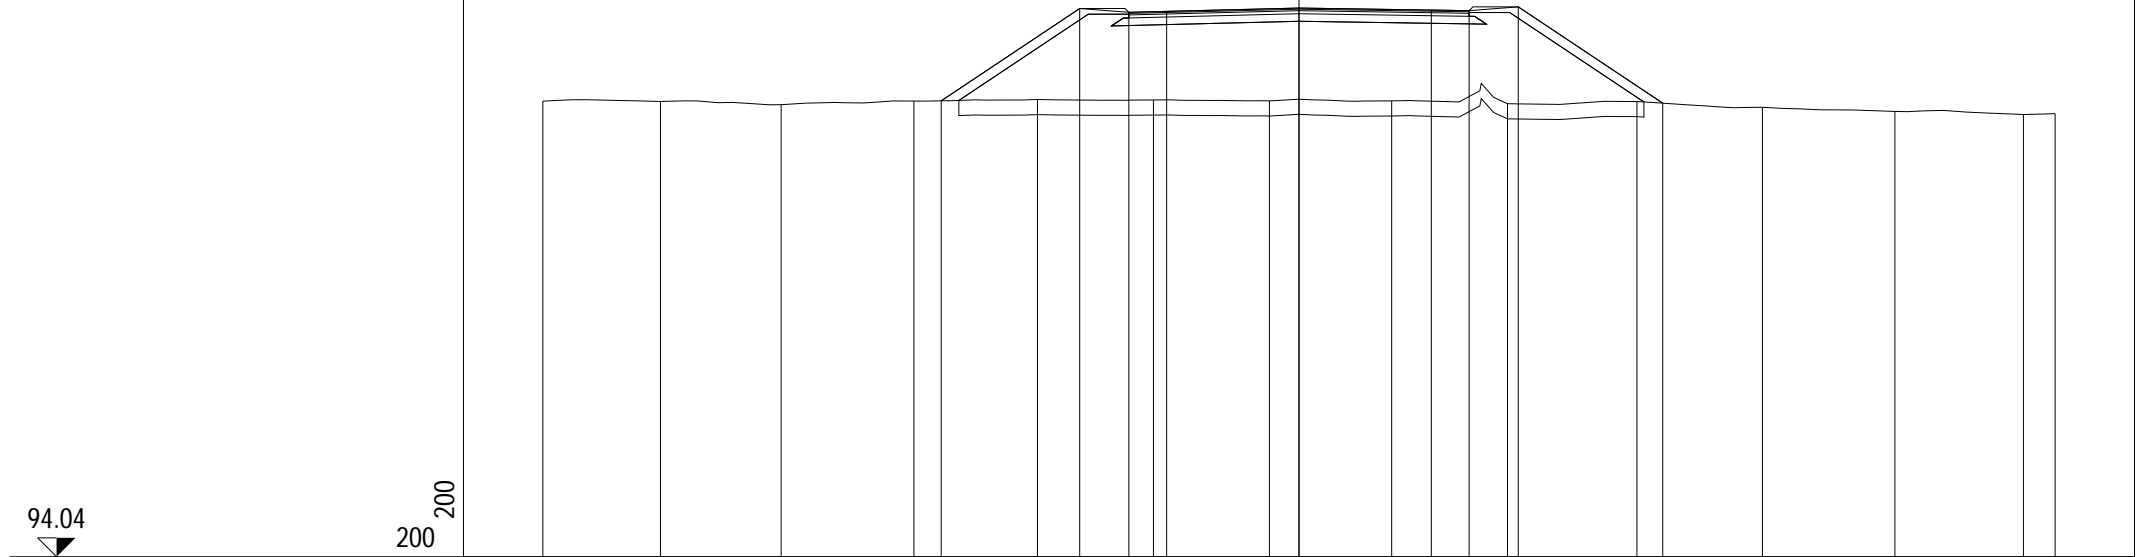

94.04

200 200


PROGRESSIVE TERRENO	-20.00	-16.89	-13.70	-10.19	-6.92	-3.85	-0.78	2.45	5.52	8.94	12.26	15.76	19.16	20.00
PARZIALI TERRENO		3.11	3.19	3.51	3.27	3.07	3.07	3.23	3.07	3.42	3.32	3.50	3.40	0.84
QUOTE TERRENO	106.09	106.08	106.00	106.09	106.13	106.12	106.10	106.10	106.02	106.08	105.93	105.82	105.74	105.76
PROGRESSIVE PROGETTO				-9.46	-5.80	-4.50	-3.50	0.00	3.50	4.50	5.80	9.62		
PARZIALI PROGETTO					3.66	1.30	1.00	3.50	3.50	1.00	1.30	3.82		
QUOTE PROGETTO				106.10	108.54	108.44	108.47	108.55	108.50	108.49	108.59	106.04		

PROFILO Rampa 7

SEZIONE R7S12_22

PROGRESSIVA 369.76

A RILEVATO	m ²	41.79
D BASE	m ²	0.72
E FONDAZIONE	m ²	1.92
SC SCOTICO	m ²	7.47
a USURA	m	9.00
b BINDER	m	9.00
v VEGETALE	m	11.86

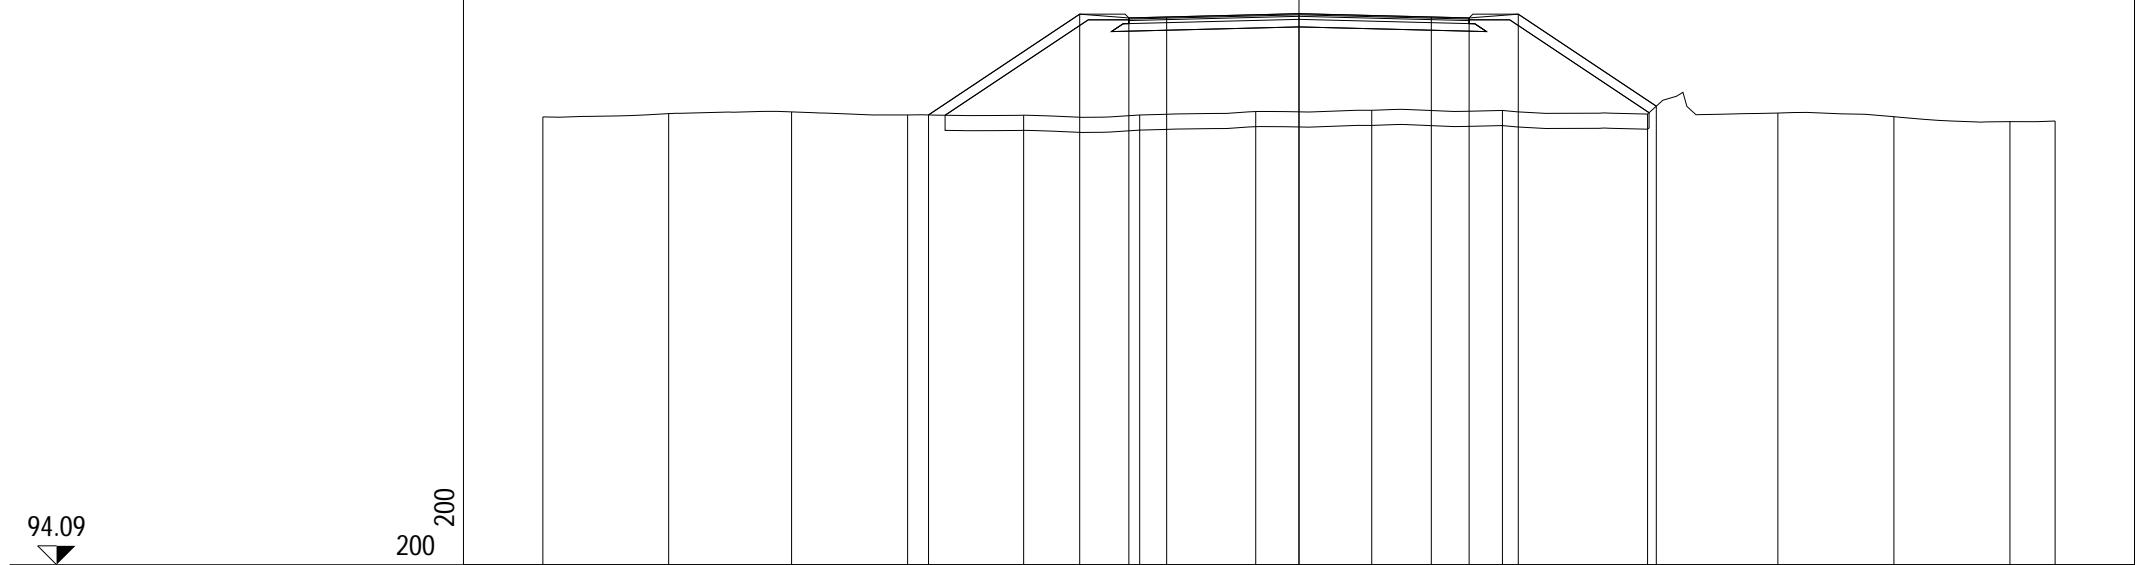


PROGRESSIVE TERRENO	-20.00	-16.67	-13.42	-10.35	-7.28	-4.21	-1.14	1.92	5.38	9.22	12.67	15.74	18.81	20.00
PARZIALI TERRENO		3.33	3.25	3.07	3.07	3.07	3.07	3.06	3.46	3.84	3.45	3.07	3.07	1.19
QUOTE TERRENO	105.94	106.02	106.07	105.99	105.98	105.99	106.08	106.11	106.11	106.01	106.04	105.94	105.81	105.83
PROGRESSIVE PROGETTO				-9.80	-5.80	-4.50	-3.50	0.00	3.50	4.50	5.80	9.45		
PARZIALI PROGETTO					4.00	1.30	1.00	3.50	3.50	1.00	1.30	3.65		
QUOTE PROGETTO				105.99	108.65	108.55	108.58	108.67	108.58	108.55	108.65	106.22		

PROFILO Rampa 7

SEZIONE R7S12_23

PROGRESSIVA 380.00

A RILEVATO	m ²	44.31
D BASE	m ²	0.72
E FONDAZIONE	m ²	1.94
SC SCOTICO	m ²	7.65
a USURA	m	9.00
b BINDER	m	9.00
v VEGETALE	m	12.71

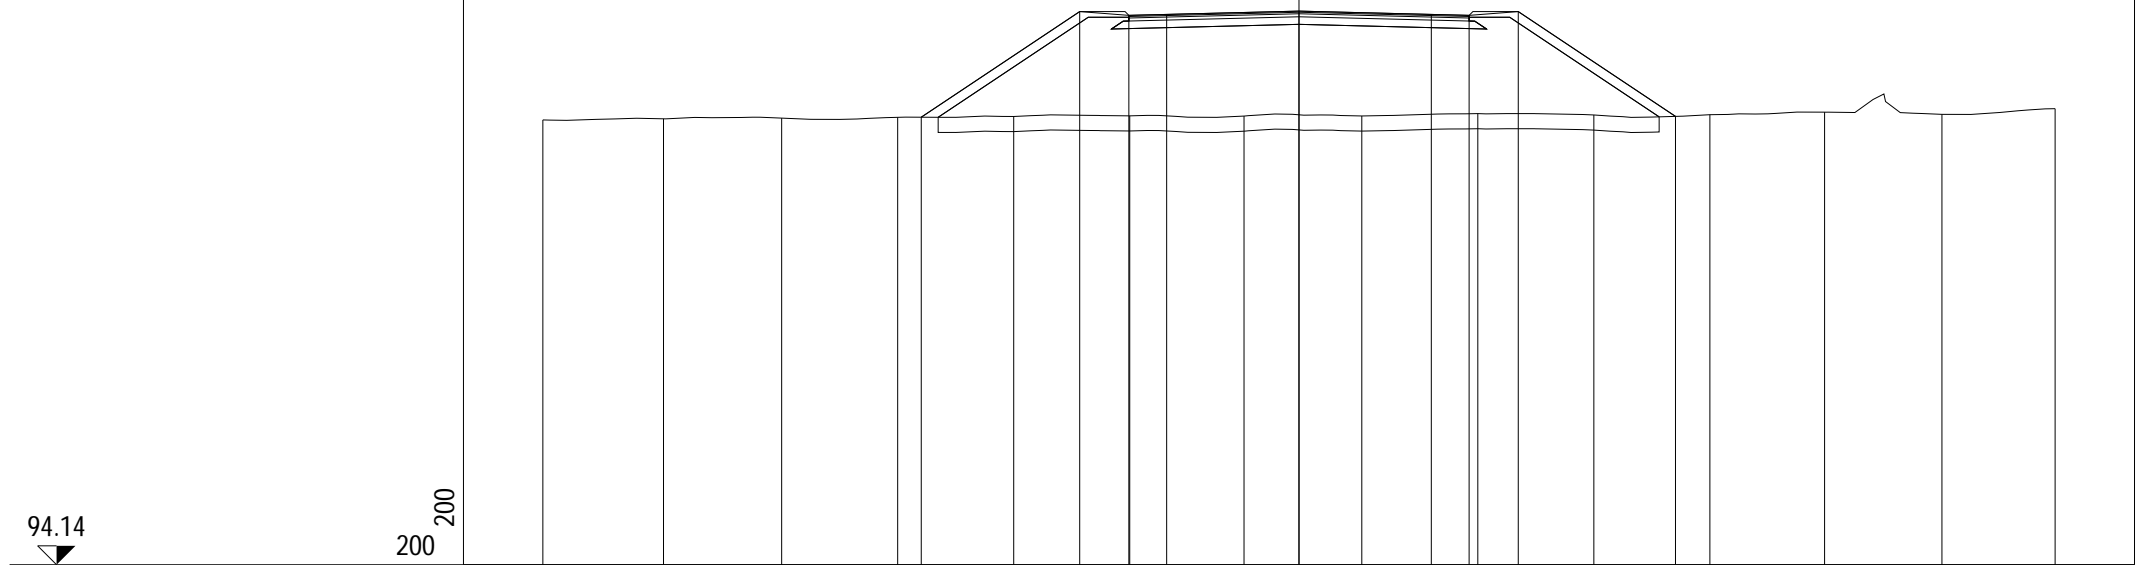

94.14

200 200


PROGRESSIVE TERRENO	-20.00	-16.81	-13.68	-10.61	-7.55	-4.48	-1.45	1.66	4.73	7.80	10.87	13.90	17.01	20.00
PARZIALI TERRENO	3.19	3.13	3.07	3.06	3.07	3.03	3.11	3.07	3.07	3.07	3.03	3.11	2.99	
QUOTE TERRENO	105.91	105.94	105.95	105.98	106.00	106.01	106.01	106.01	106.07	106.04	106.04	106.11	106.05	106.20
PROGRESSIVE PROGETTO				-9.99		-5.80	-4.50	-3.50	0.00	3.50	4.50	5.80	9.96	
PARZIALI PROGETTO					4.19	1.30	1.00	3.50	3.50	1.00	1.30	4.16		
QUOTE PROGETTO				105.98		108.77	108.67	108.70	108.78	108.70	108.67	108.77	106.00	

PROFILO Rampa 7

SEZIONE R7S12_24

PROGRESSIVA 400.00

A RILEVATO	m ²	45.36
D BASE	m ²	0.80
E FONDAZIONE	m ²	2.12
SC SCOTICO	m ²	7.88
a USURA	m	9.98
b BINDER	m	9.98
v VEGETALE	m	12.31

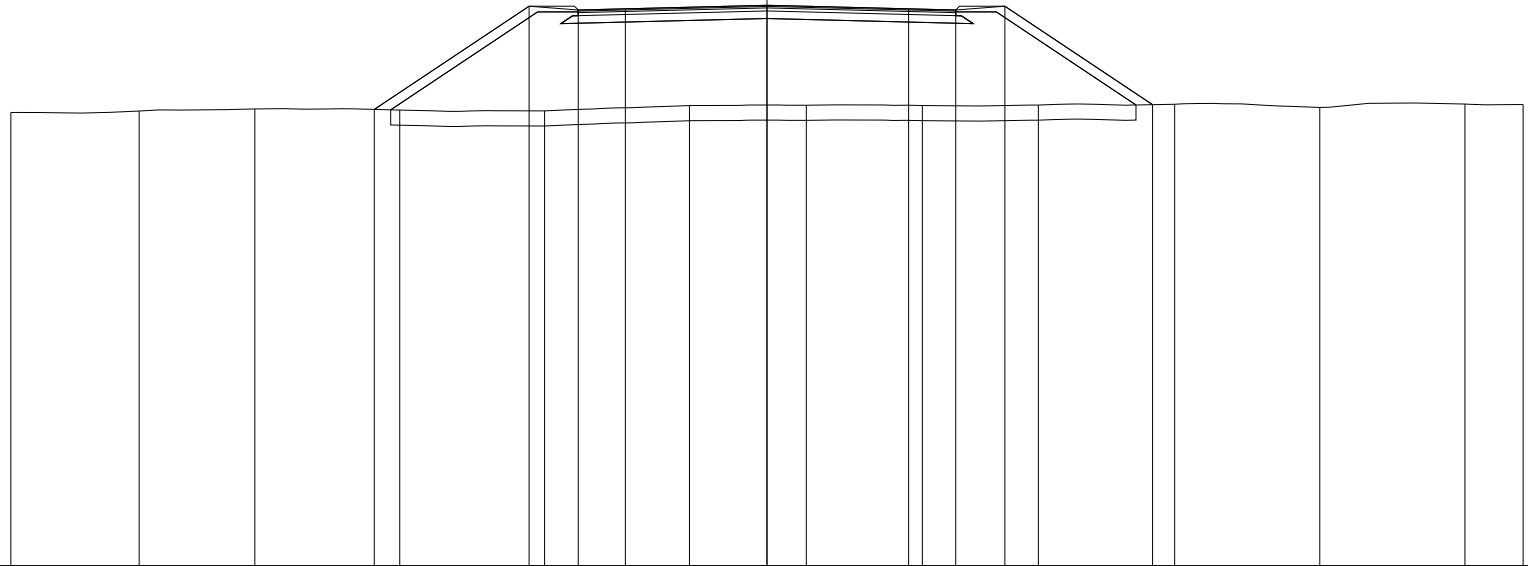

94.19

200
200


PROGRESSIVE TERRENO	-20.00	-16.61	-13.55	-9.71	-5.88	-2.05	1.04	4.11	7.18	10.78	14.62	18.46	20.00
PARZIALI TERRENO		3.39	3.06	3.84	3.83	3.83	3.09	3.07	3.07	3.60	3.84	3.84	1.54
QUOTE TERRENO	106.18	106.22	106.27	106.24	106.22	106.36	106.37	106.36	106.38	106.40	106.31	106.40	106.39
PROGRESSIVE PROGETTO				-10.39	-6.29	-4.99	-3.75	0.00	3.75	4.99	6.29	10.20	
PARZIALI PROGETTO				4.10	1.30	1.24	3.75	3.75	1.24	1.30	3.91		
QUOTE PROGETTO				106.26	108.99	108.89	108.92	109.02	108.92	108.89	108.99	106.39	

PROFILO Rampa 7

SEZIONE R7S12_25

PROGRESSIVA 420.42

A RILEVATO	m ²	43.27
D BASE	m ²	0.90
E FONDAZIONE	m ²	2.30
SC SCOTICO	m ²	8.05
a USURA	m	11.00
b BINDER	m	11.00
v VEGETALE	m	11.55

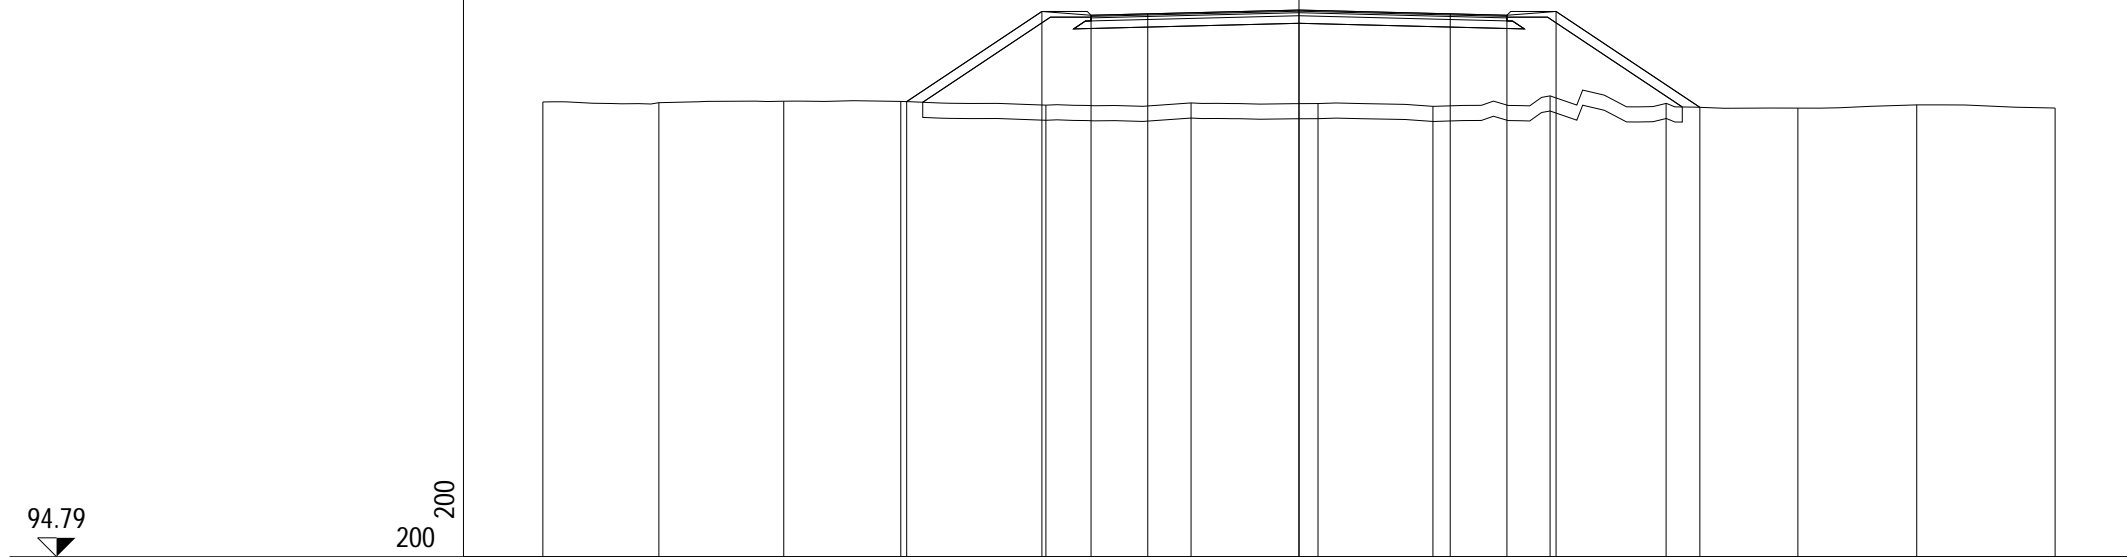

94.79
▼

200
200

PROGRESSIVE TERRENO	-20.00	-16.93	-13.63	-10.53	-6.69	-2.85	0.50	3.54	6.64	9.71	13.20	16.34	20.00
PARZIALI TERRENO		3.07	3.30	3.10	3.84	3.84	3.35	3.04	3.10	3.07	3.49	3.14	3.66
QUOTE TERRENO	106.82	106.80	106.84	106.83	106.74	106.79	106.78	106.70	106.98	106.78	106.66	106.74	106.66
PROGRESSIVE PROGETTO				-10.38	-6.80	-5.50	-4.00	0.00	4.00	5.50	6.80	10.60	
PARZIALI PROGETTO					3.58	1.30	1.50	4.00	4.00	1.50	1.30	3.80	
QUOTE PROGETTO				106.83	109.21	109.11	109.15	109.25	109.15	109.11	109.21	106.68	