

**CORRIDOIO PLURIMODALE ADRIATICO
ITINERARIO MAGLIE - SANTA MARIA DI LEUCA**

S.S. N° 275 "DI S. MARIA DI LEUCA"

LAVORI DI AMMODERNAMENTO E ADEGUAMENTO ALLA SEZ. B DEL D.M. 5.11.2001

S.S. 16 dal km 981+700 al km 985+386 - S.S. 275 dal Km 0+000 al km 37+000

1° Lotto: Dal Km 0+000 di prog. al Km 23+300 di prog.

PROGETTO DEFINITIVO

COD. BA283

PROGETTAZIONE: ANAS - COORDINAMENTO TERRITORIALE ADRIATICA

I PROGETTISTI

Ing. Alberto SANCHIRICO – Progettista e Coordinatore
Ing. Simona MASCIULLO – Progettista

COLLABORATORI

Geom. Andrea DELL'ANNA
Geom. Massimo MARTANO
Geom. Giuseppe CALO'

IL GEOLOGO

Dott. Pasquale SCORCIA

IL COORDINATORE DELLA SICUREZZA IN FASE DI PROGETTAZIONE

Ing. Alberto SANCHIRICO

IL RESPONSABILE DEL PROCEDIMENTO

Ing. Gianfranco PAGLIALUNGA

RESPONSABILE PROJECT MANAGEMENT PUGLIA

Ing. Nicola MARZI

ATTIVITA' DI SUPPORTO



Via Amendola 172/c - BARI
Direttore Tecnico
Prof. Ing. Matteo Ranieri

– Particolari Costruttivi e Decorativi
– Computi Metrici

PROGETTO STRADALE

SVINCOLO 12 – MONTESANO ANDRANO

SEZIONI TRASVERSALI – RAMPA 8

CODICE PROGETTO

PROGETTO LIV. PROG. N. PROG.

L0503A D 1701

NOME FILE

V00_SV12_TRA_SZ01-18_A.dwg

CODICE ELAB. V00SV12TRASZ09

REVISIONE

SCALA:

A

1:200

A

REVISIONE DEL PROGETTO DEFINITIVO

Giugno 2018

REV.

DESCRIZIONE

DATA

REDATTO

VERIFICATO


APPROVATO

PROFILO Rampa 8

SEZIONE R8S12_1

PROGRESSIVA 0.00

A RILEVATO	m ²	1.50
B STERRO	m ²	1.92
D BASE	m ²	0.72
E FONDAZIONE	m ²	1.80
SC SCOTICO	m ²	5.89
a USURA	m	9.00
b BINDER	m	9.00

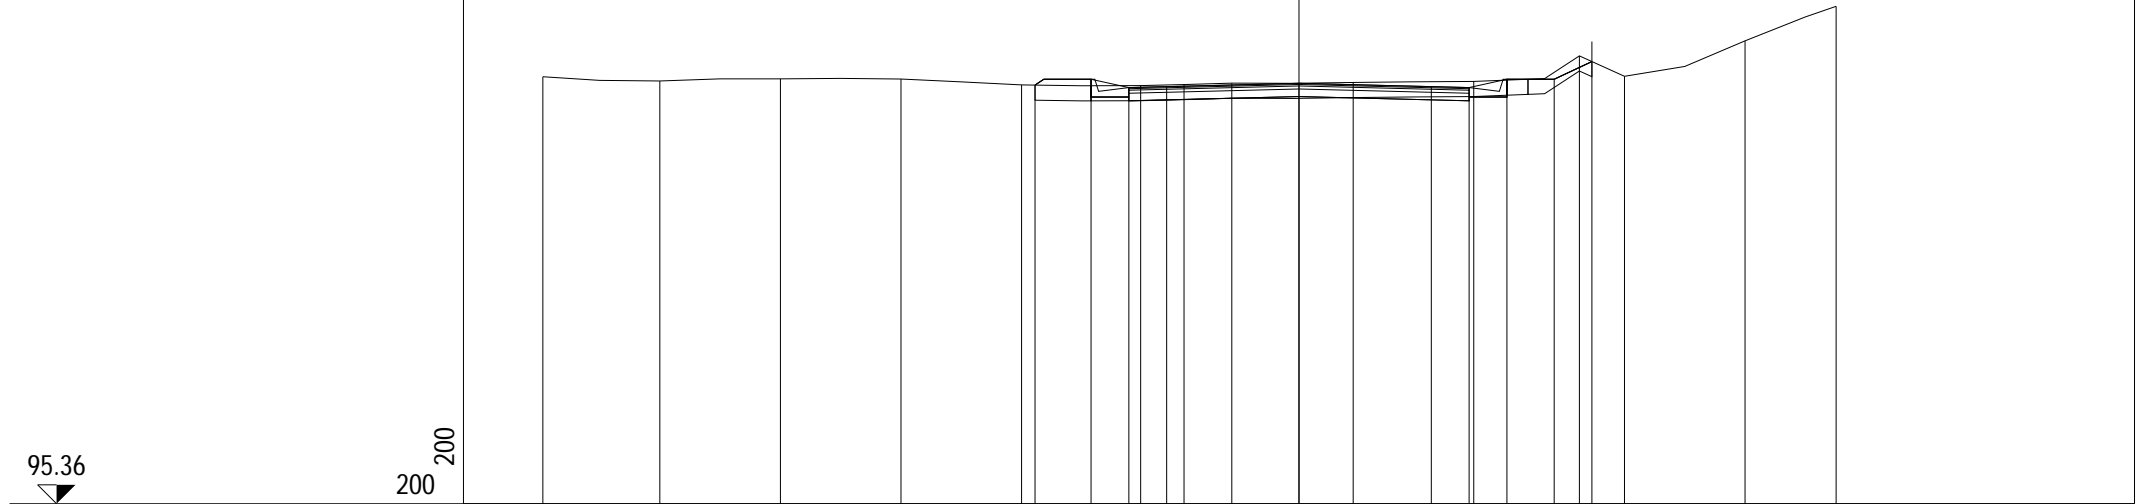


PROGRESSIVE TERRENO	-20.00	-16.91	-13.72	-10.53	-7.34	-4.19	-3.04	-1.78	1.43	4.62	7.42	8.61	11.80	14.21
PARZIALI TERRENO		3.09	3.19	3.19	3.19	3.15	1.15	1.26	3.21	3.19	2.80	1.19	3.19	2.41
QUOTE TERRENO	106.66	106.54	106.60	106.59	106.44	106.42	107.79	106.49	106.50	106.53	107.94	106.67	107.60	108.52
PROGRESSIVE PROGETTO					-6.98	-5.50	-4.50	-3.50	0.00	3.50	4.50	5.50	6.75	7.75
PARZIALI PROGETTO					1.48	1.00	1.00	3.50	3.50	1.00	1.00	1.25	1.00	
QUOTE PROGETTO					106.43	106.59	106.37	106.39	106.48	106.39	106.37	106.59	106.59	107.59

PROFILO Rampa 8

SEZIONE R8S12_2

PROGRESSIVA 20.00

A RILEVATO	m ²	0.53
B STERRO	m ²	3.53
D BASE	m ²	0.72
E FONDAZIONE	m ²	1.82
SC SCOTICO	m ²	5.49
a USURA	m	9.00
b BINDER	m	9.00

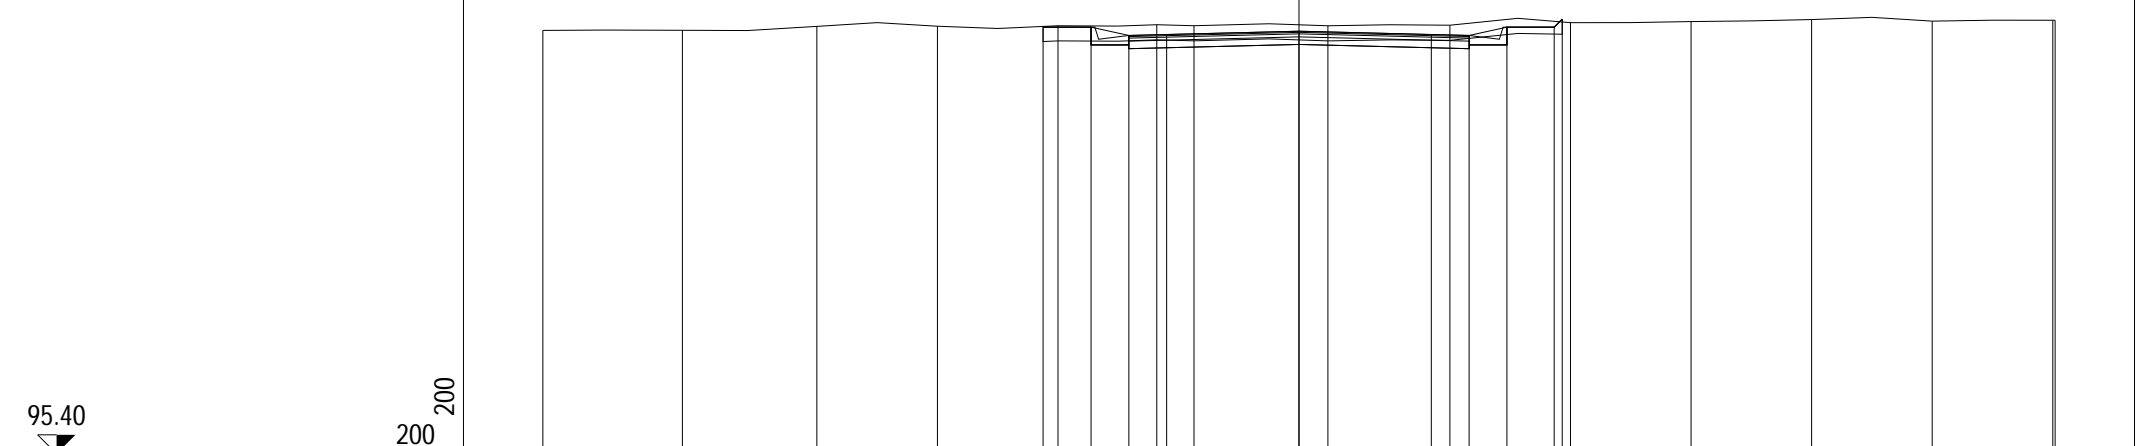


PROGRESSIVE TERRENO	-20.00	-16.31	-12.75	-9.56	-6.37	-3.76	-2.78	0.76	3.99	7.18	10.37	13.56	16.75	19.94	20.00
PARZIALI TERRENO		3.69	3.56	3.19	3.19	2.61	0.98	3.54	3.23	3.19	3.19	3.19	3.19	3.19	0.06
QUOTE TERRENO	106.60	106.60	106.70	106.71	106.72	107.88	106.72	106.72	106.74	106.80	106.83	106.89	106.84	106.87	106.87
PROGRESSIVE PROGETTO					-6.77	-5.50	-4.50	-3.50	0.00	3.50	4.50	5.50	6.75	6.96	
PARZIALI PROGETTO					1.27	1.00	1.00	3.50	3.50	1.00	1.00	1.25	0.21		
QUOTE PROGETTO					106.70	106.68	106.46	106.49	106.58	106.49	106.46	106.68	106.68	106.90	

PROFILO Rampa 8

SEZIONE R8S12_3

PROGRESSIVA 40.00

A RILEVATO m² 0.72
 B STERRO m² 2.49
 D BASE m² 0.72
 E FONDAZIONE m² 1.80
 SC SCOTICO m² 5.46
 a USURA m 9.00
 b BINDER m 9.00

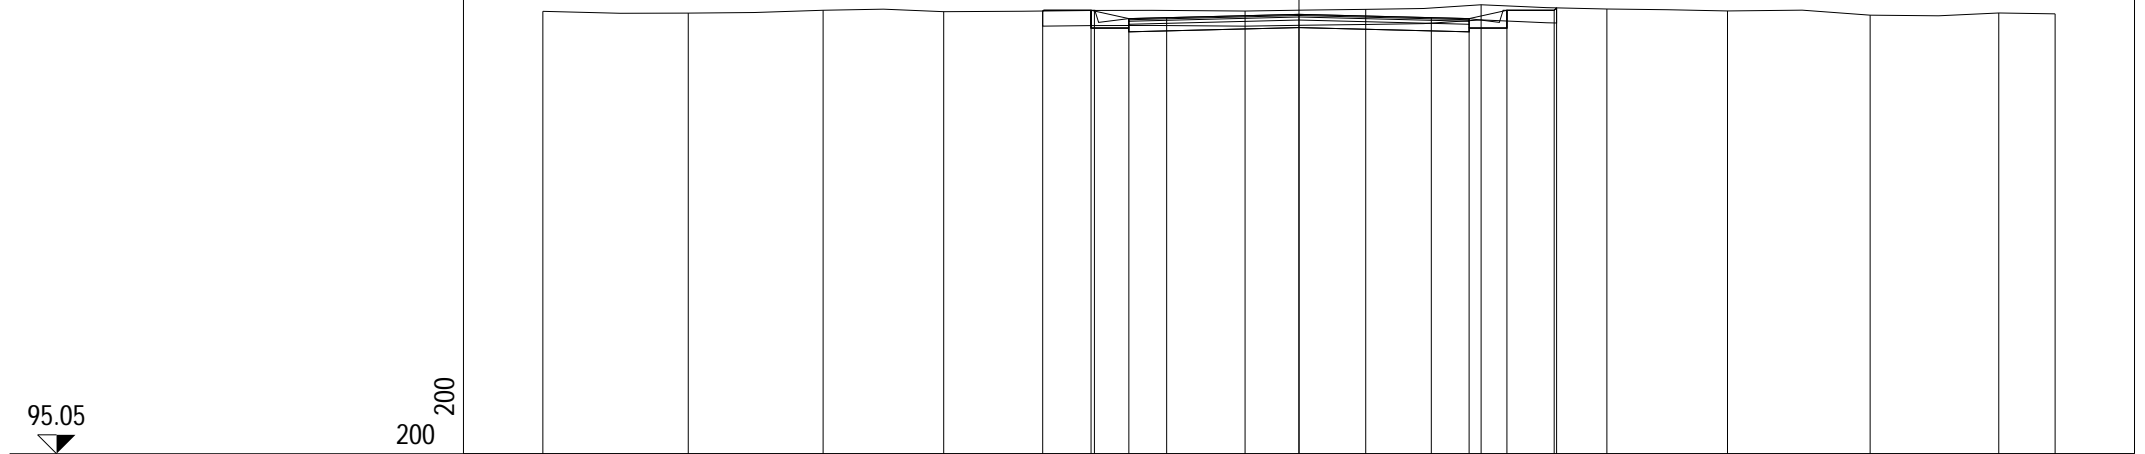

95.05

200
200


PROGRESSIVE TERRENO	-20.00	-16.15	-12.59	-9.40	-5.41	-1.43	1.77	4.82	8.14	11.33	15.11	18.51	20.00	
PARZIALI TERRENO		3.85	3.56	3.19	3.99	3.98	3.20	3.05	3.32	3.19	3.78	3.40	1.49	
QUOTE TERRENO	106.75	106.71	106.78	106.74	106.78	106.76	106.80	107.70	106.81	106.76	106.65	106.71	106.69	
PROGRESSIVE PROGETTO					-6.78	-5.50	-4.50	-3.50	0.00	3.50	4.50	5.50	6.75	6.81
PARZIALI PROGETTO					1.28	1.00	1.00	3.50	3.50	1.00	1.00	1.25	0.06	
QUOTE PROGETTO					106.76	106.78	106.56	106.59	106.67	106.59	106.56	106.78	106.78	106.84

PROFILO Rampa 8

SEZIONE R8S12_4

PROGRESSIVA 60.00

A RILEVATO	m ²	0.79
B STERRO	m ²	1.58
D BASE	m ²	0.72
E FONDAZIONE	m ²	1.80
SC SCOTICO	m ²	5.59
a USURA	m	9.00
b BINDER	m	9.00

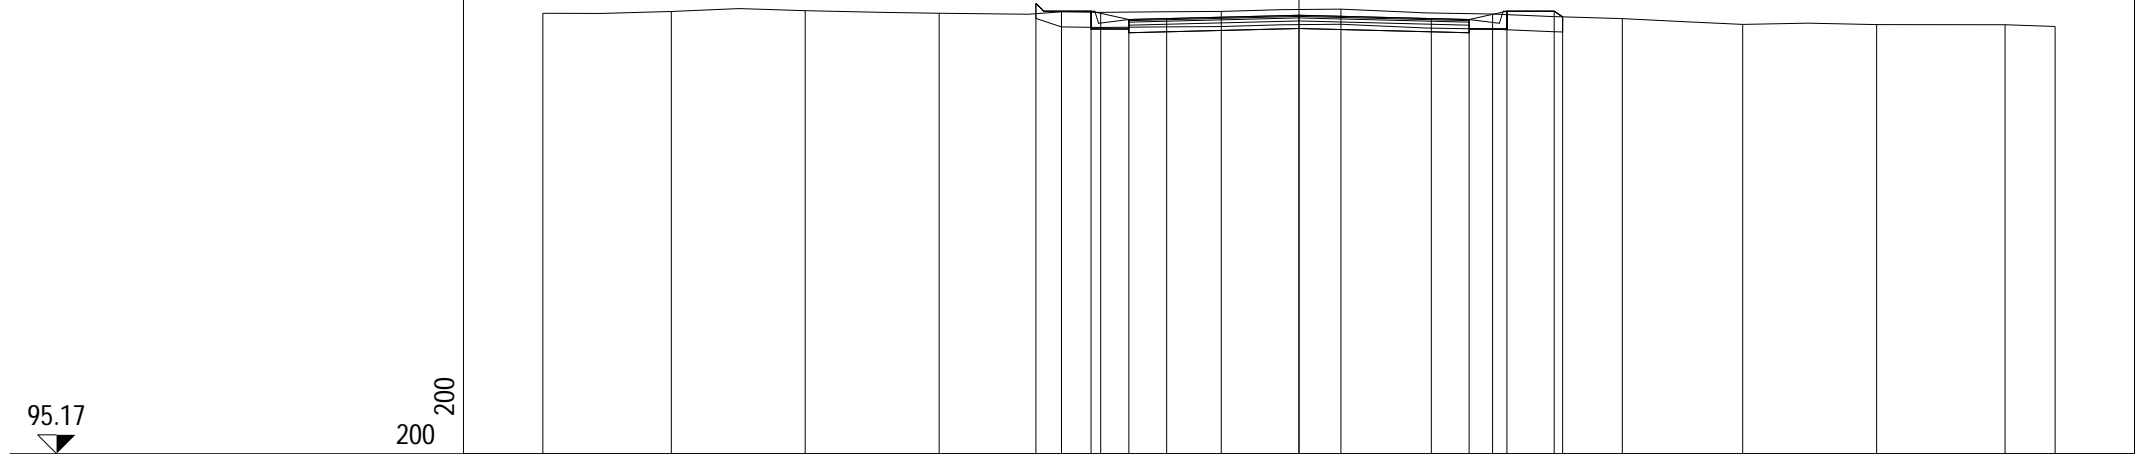


PROGRESSIVE TERRENO	-20.00	-16.60	-13.06	-9.52	-6.28	-5.24	-2.06	1.11	5.12	8.55	11.74	15.28	18.68	20.00	
PARZIALI TERRENO		3.40	3.54	3.54	3.24	1.04	3.18	3.17	4.01	3.43	3.19	3.54	3.40	1.32	
QUOTE TERRENO	106.82	106.87	106.89	106.82	108.07	106.85	106.87	106.93	106.80	106.68	106.53	106.52	106.52	106.47	
PROGRESSIVE PROGETTO					-6.96	-5.50	-4.50	-3.50	0.00	3.50	4.50	5.50	6.75	6.97	
PARZIALI PROGETTO					1.46	1.00	1.00	3.50	3.50	1.00	1.00	1.25	0.22		
QUOTE PROGETTO					107.08	106.88	106.66	106.68	106.77	106.68	106.66	106.88	106.88	106.73	

PROFILO Rampa 8

SEZIONE R8S12_5

PROGRESSIVA 80.00

A RILEVATO	m ²	1.23
B STERRO	m ²	0.58
D BASE	m ²	0.72
E FONDAZIONE	m ²	1.80
SC SCOTICO	m ²	5.82
a USURA	m	9.00
b BINDER	m	9.00

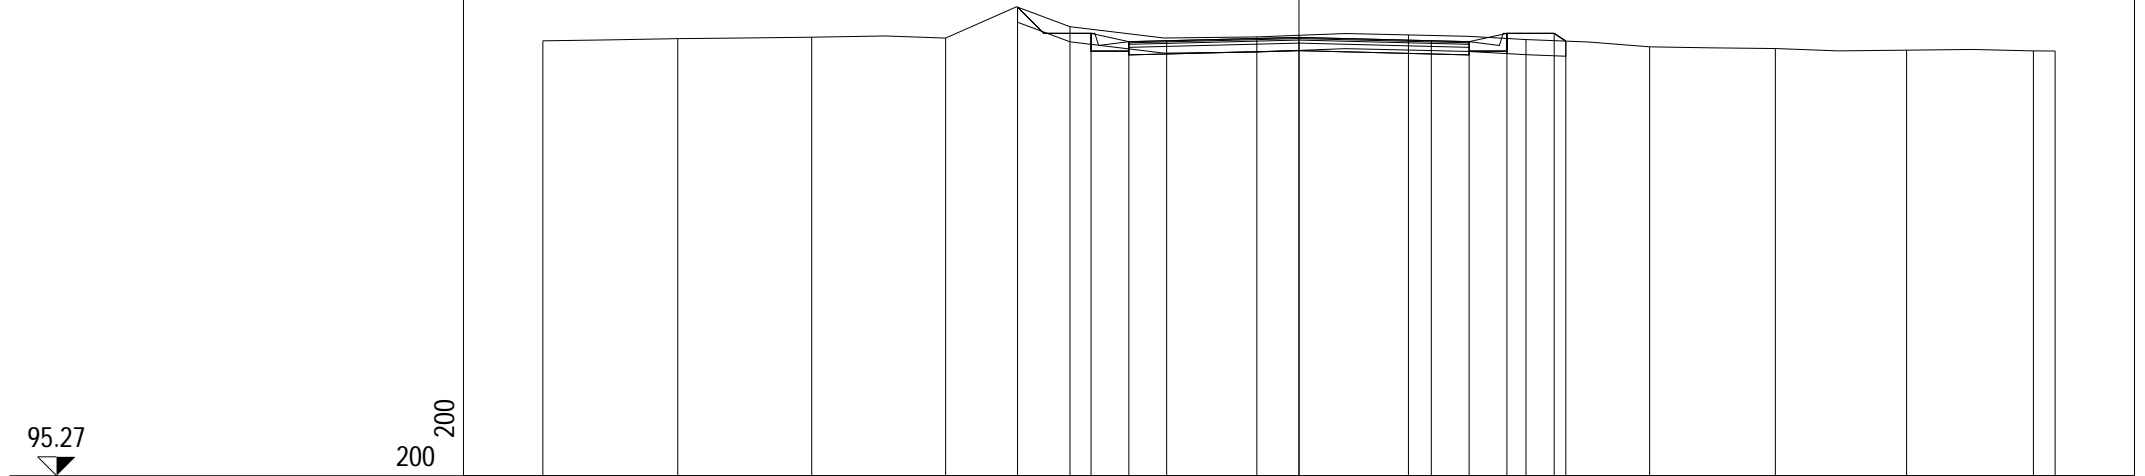


PROGRESSIVE TERRENO	-20.00	-16.43	-12.89	-9.35	-6.06	-1.11	2.90	6.00	9.27	12.60	16.07	19.43	20.00
PARZIALI TERRENO	3.57	3.54	3.54	3.29	4.95	4.01	3.10	3.27	3.33	3.47	3.36	0.57	
QUOTE TERRENO	106.77	106.83	106.87	106.85	107.15	106.88	106.93	106.81	106.62	106.57	106.53	106.51	106.51
PROGRESSIVE PROGETTO				-7.44	-5.50	-4.50	-3.50	0.00	3.50	4.50	5.50	6.75	7.06
PARZIALI PROGETTO				1.94	1.00	1.00	3.50	3.50	1.00	1.00	1.25	0.31	
QUOTE PROGETTO				107.67	106.97	106.75	106.78	106.86	106.78	106.75	106.97	106.97	106.77

PROFILO Rampa 8

SEZIONE R8S12_6

PROGRESSIVA 100.00

A RILEVATO	m ²	0.48
B STERRO	m ²	3.28
D BASE	m ²	0.70
E FONDAZIONE	m ²	1.80
SC SCOTICO	m ²	5.42
a USURA	m	9.00
b BINDER	m	9.00

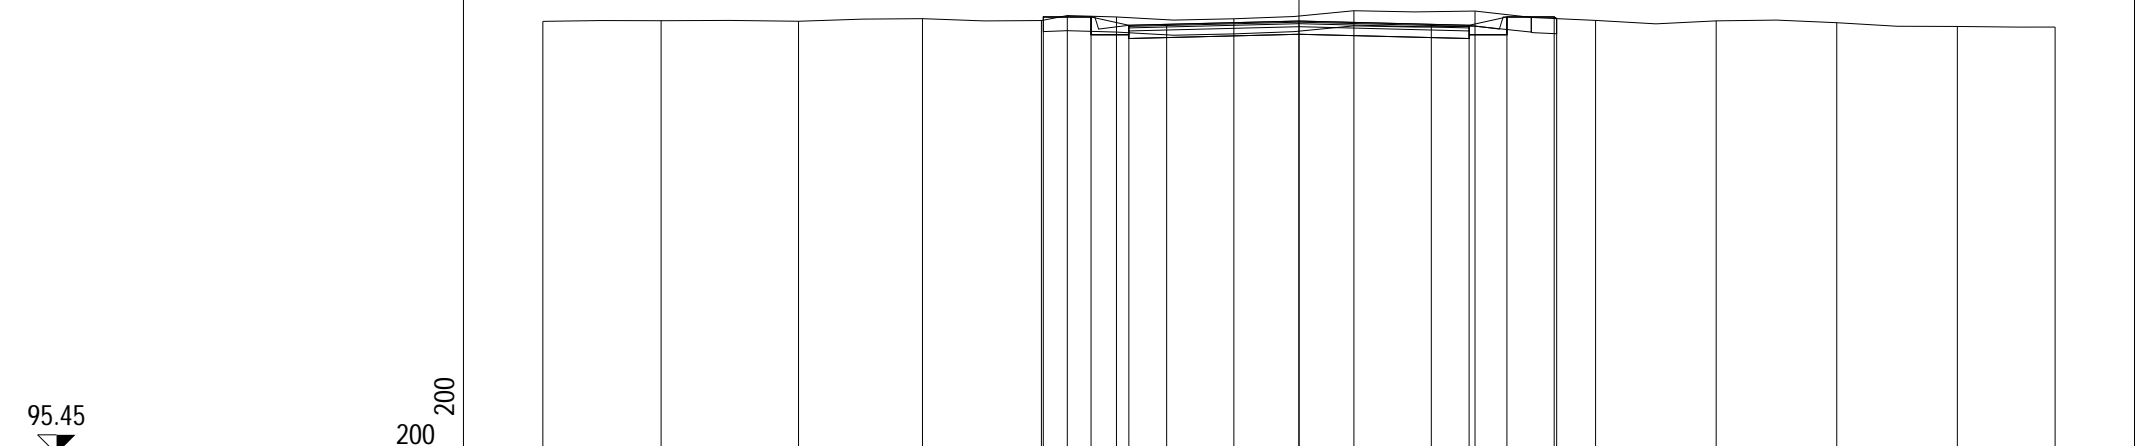


PROGRESSIVE TERRENO	-20.00	-16.87	-13.24	-9.96	-6.81	-6.13	-4.83	-1.72	1.45	4.66	7.85	11.03	14.22	17.41	20.00
PARZIALI TERRENO		3.13	3.63	3.28	3.15	0.68	1.30	3.11	3.17	3.21	3.19	3.18	3.19	3.19	2.59
QUOTE TERRENO	106.89	106.90	106.89	106.96	106.91	108.39	107.00	106.96	107.17	107.67	106.91	106.90	106.85	106.75	106.74
PROGRESSIVE PROGETTO					-6.76	-5.50	-4.50	-3.50	0.00	3.50	4.50	5.50	6.75	6.82	
PARZIALI PROGETTO					1.26	1.00	1.00	3.50	3.50	1.00	1.00	1.25	0.07		
QUOTE PROGETTO					107.02	107.00	106.78	106.81	106.90	106.81	106.78	107.00	107.00	106.96	

PROFILO Rampa 8

SEZIONE R8S12_7

PROGRESSIVA 120.00

A RILEVATO	m ²	0.97
B STERRO	m ²	2.05
D BASE	m ²	0.70
E FONDAZIONE	m ²	1.80
SC SCOTICO	m ²	5.46
a USURA	m	9.00
b BINDER	m	9.00

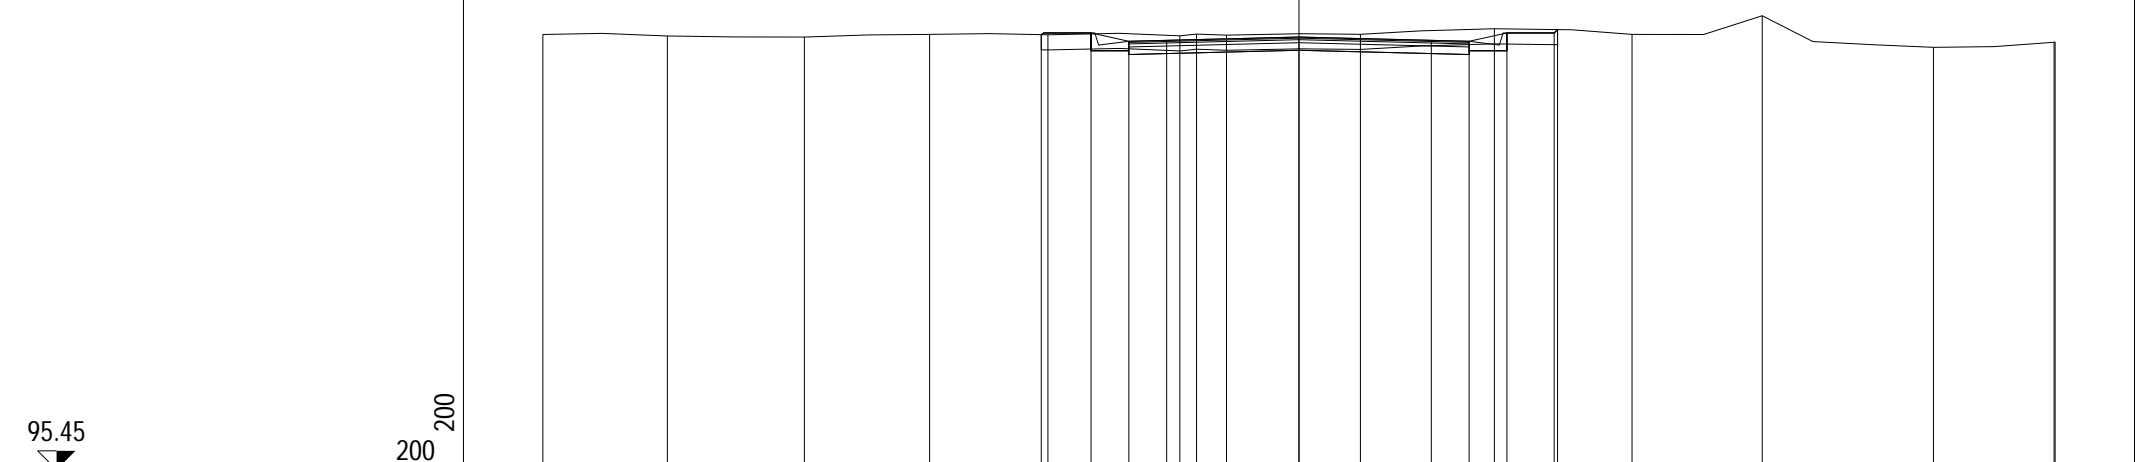

95.45

200 200


PROGRESSIVE TERRENO	-20.00	-16.71	-13.08	-9.77	-6.64	-3.15	-2.71	-1.92	1.63	5.17	8.81	12.25	16.78	19.97	20.00	
PARZIALI TERRENO		3.29	3.63	3.31	3.13	3.49	0.44	0.79	3.55	3.54	3.64	3.44	4.53	3.19	0.03	
QUOTE TERRENO	106.96	106.92	106.90	106.97	106.96	106.93	108.48	106.95	106.97	107.12	106.97	107.46	106.62	106.76	106.77	
PROGRESSIVE PROGETTO					-6.82	-5.50	-4.50	-3.50	0.00	3.50	4.50	5.50	6.75	6.84		
PARZIALI PROGETTO					1.32	1.00	1.00	3.50	3.50	1.00	1.00	1.25	0.09			
QUOTE PROGETTO					106.96	107.00	106.78	106.81	106.90	106.81	106.78	107.00	107.00	107.09		

PROFILO Rampa 8

SEZIONE R8S12_8

PROGRESSIVA 140.00

A RILEVATO	m ²	1.07
B STERRO	m ²	2.25
D BASE	m ²	0.70
E FONDAZIONE	m ²	1.80
SC SCOTICO	m ²	5.61
a USURA	m	9.00
b BINDER	m	9.00

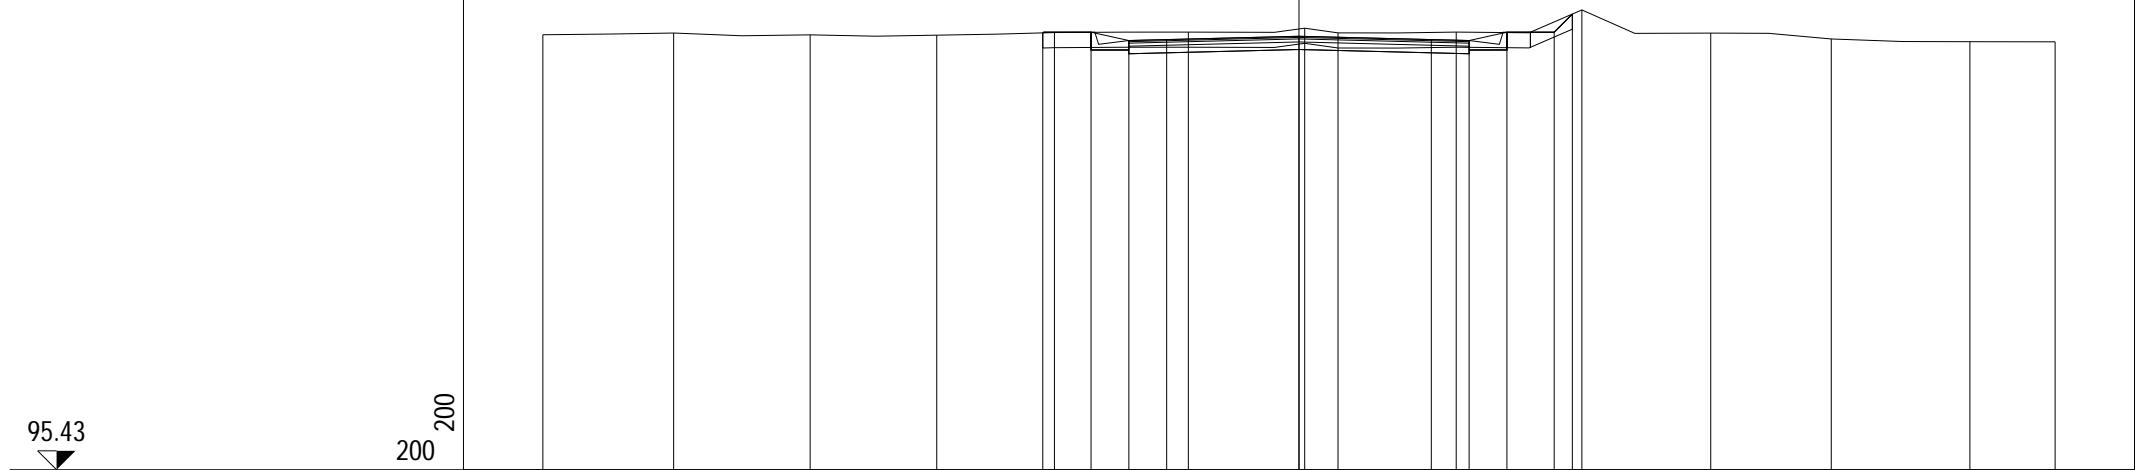

PROGRESSIVE TERRENO	-20.00	-16.54	-12.93	-9.58	-6.47	-2.93	0.15	1.03	4.16	7.48	10.89	14.08	17.75	20.00	
PARZIALI TERRENO		3.46	3.61	3.35	3.11	3.54	3.08	0.88	3.13	3.32	3.41	3.19	3.67	2.25	
QUOTE TERRENO	106.94	106.98	106.93	106.93	106.99	107.01	108.35	106.99	107.01	107.59	106.98	106.82	106.75	106.75	
PROGRESSIVE PROGETTO					-6.78	-5.50	-4.50	-3.50	0.00	3.50	4.50	5.50	6.75	7.23	
PARZIALI PROGETTO					1.28	1.00	1.00	3.50	3.50	1.00	1.00	1.25	0.48		
QUOTE PROGETTO					106.99	107.00	106.78	106.81	106.90	106.81	106.78	107.00	107.00	107.48	

PROFILO Rampa 8


SEZIONE R8S12_9

PROGRESSIVA 160.00

A RILEVATO	m ²	2.68
B STERRO	m ²	0.95
D BASE	m ²	0.70
E FONDAZIONE	m ²	1.85
SC SCOTICO	m ²	5.04
a USURA	m	9.00
b BINDER	m	9.00
v VEGETALE	m	1.65

95.38

200 200

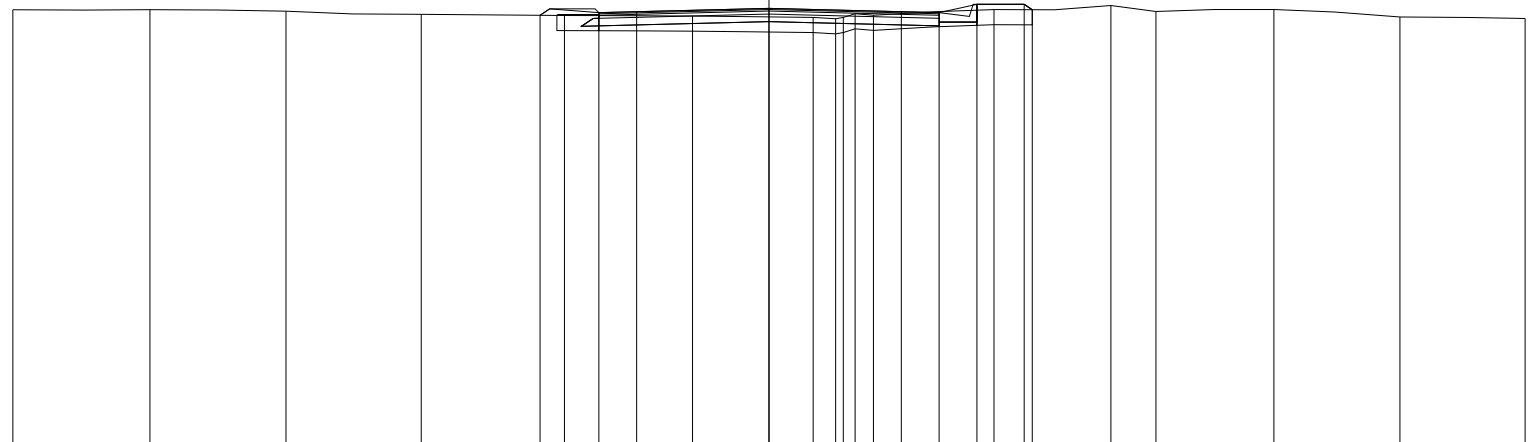


PROGRESSIVE TERRENO	-20.00	-16.37	-12.78	-9.20	-5.41	-2.02	1.17	1.76	1.97	2.28	2.76	5.95	9.04	10.24	13.35	16.69	20.00
PARZIALI TERRENO		3.63	3.59	3.58	3.79	3.39	3.19	0.59	0.21	0.31	0.48	3.19	3.09	1.20	3.11	3.34	3.31
QUOTE TERRENO	106.86	106.86	106.82	106.74	106.71	106.69	106.66	108.21	106.66	108.35	106.71	106.86	107.92	106.81	106.87	106.67	106.63
PROGRESSIVE PROGETTO					-6.06	-4.50	-3.50	0.00			3.50	4.50	5.50	6.75	6.96		
PARZIALI PROGETTO					1.56	1.00	3.50		3.50		1.00	1.00	1.25	0.21			
QUOTE PROGETTO					106.71	106.78	106.81	106.90		106.81	106.78	107.00	107.00	106.86			

PROFILO Rampa 8

SEZIONE R8S12_10

PROGRESSIVA 168.86

A RILEVATO	m ²	2.72
B STERRO	m ²	1.18
D BASE	m ²	0.70
E FONDAZIONE	m ²	1.80
SC SCOTICO	m ²	5.65
a USURA	m	9.00
b BINDER	m	9.00

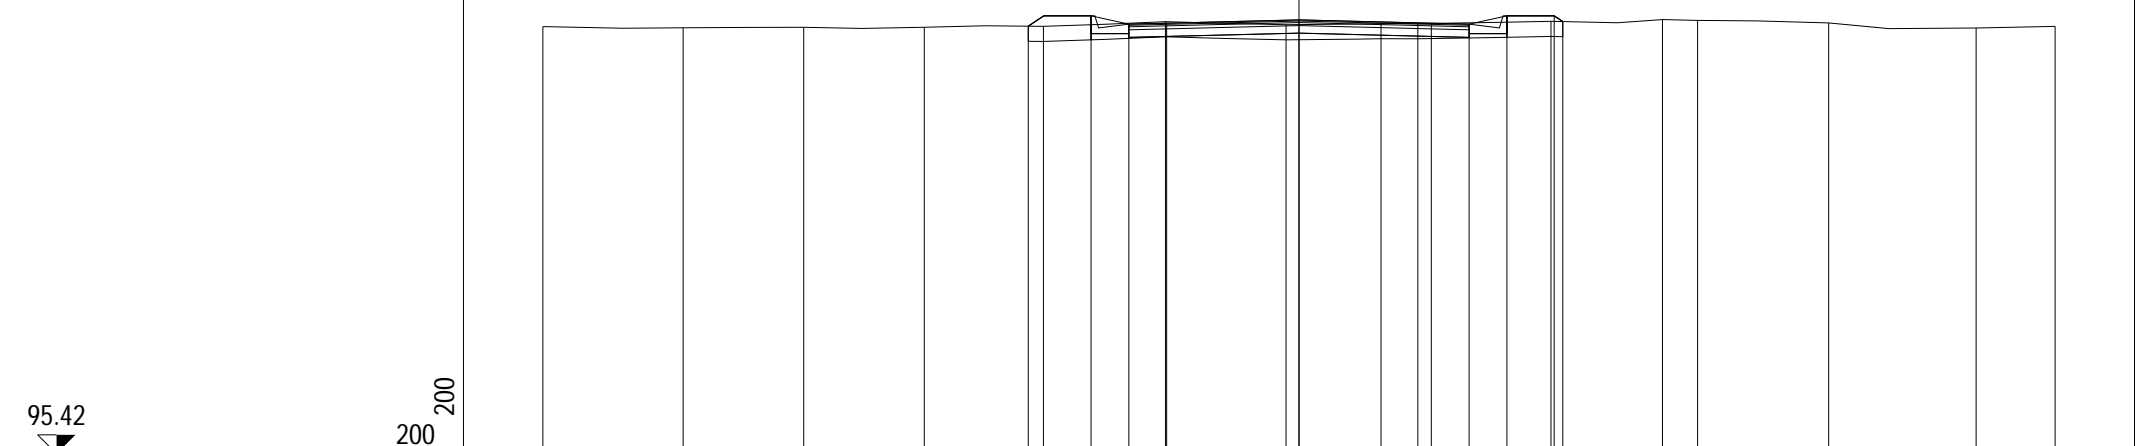


PROGRESSIVE TERRENO	-20.00	-16.29	-13.10	-9.91	-6.76	-3.53	-0.34	2.17	3.14	6.67	9.61	10.54	14.01	17.91	20.00
PARZIALI TERRENO		3.71	3.19	3.19	3.15	3.23	3.19	2.51	0.97	3.53	2.94	0.93	3.47	3.90	2.09
QUOTE TERRENO	106.72	106.69	106.70	106.70	106.73	106.85	106.77	108.42	106.80	106.86	108.10	106.88	106.82	106.68	106.72
PROGRESSIVE PROGETTO					-7.16	-5.50	-4.50	-3.50	0.00	3.50	4.50	5.50	6.75	6.98	
PARZIALI PROGETTO					1.66	1.00	1.00	3.50	3.50	1.00	1.00	1.25	0.23		
QUOTE PROGETTO					106.73	107.00	106.78	106.81	106.90	106.81	106.78	107.00	107.00	106.85	

PROFILO Rampa 8

SEZIONE R8S12_11

PROGRESSIVA 180.00

A RILEVATO	m ²	1.68
B STERRO	m ²	1.38
D BASE	m ²	0.72
E FONDAZIONE	m ²	1.80
SC SCOTICO	m ²	5.52
a USURA	m	9.00
b BINDER	m	9.00

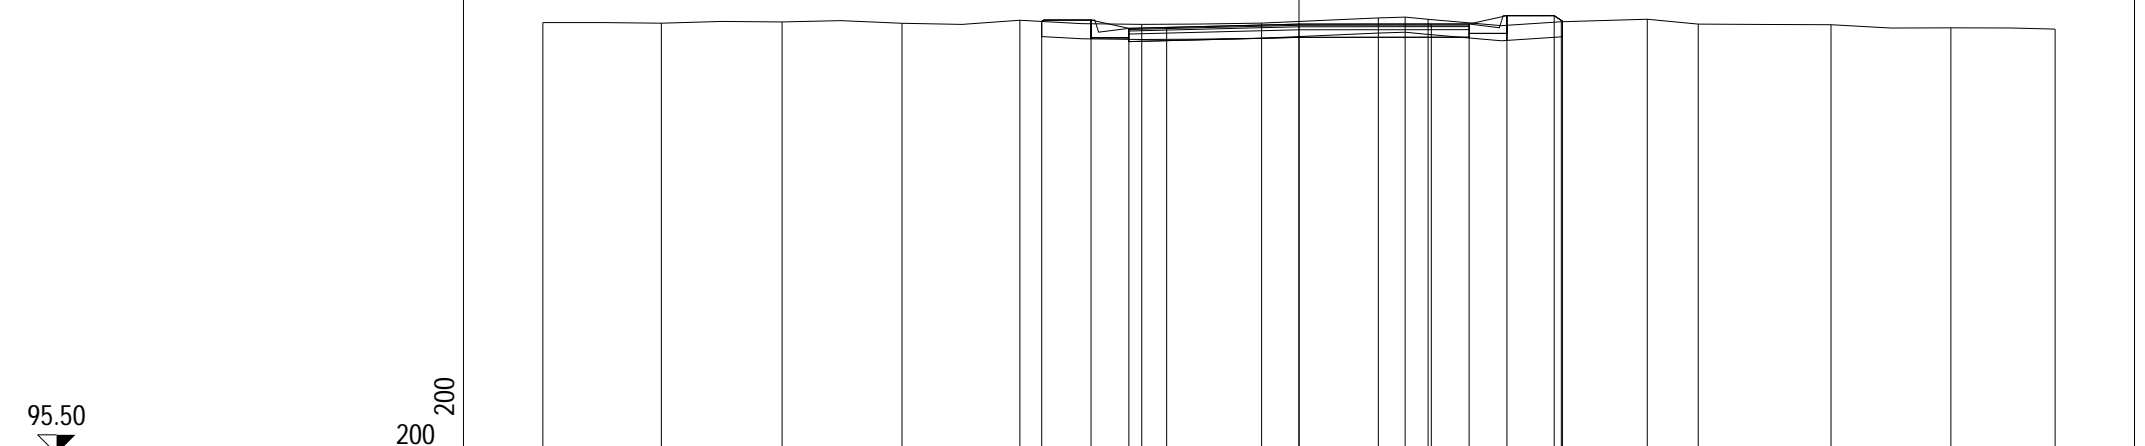

95.50

200
200


PROGRESSIVE TERRENO	-20.00	-16.87	-13.67	-10.50	-7.38	-4.16	-0.99	2.10	2.81	3.42	6.94	9.21	10.56	14.07	17.24	20.00
PARZIALI TERRENO		3.13	3.20	3.17	3.12	3.22	3.17	3.09	0.71	0.61	3.52	2.27	1.35	3.51	3.17	2.76
QUOTE TERRENO	106.90	106.89	106.92	106.89	106.97	106.86	106.89	107.03	108.47	106.99	106.93	108.09	106.86	106.85	106.77	106.73
PROGRESSIVE PROGETTO					-6.80	-5.50	-4.50	-3.50	0.00	3.50	4.50	5.50	6.75	6.97		
PARZIALI PROGETTO					1.30	1.00	1.00	3.50	3.50	1.00	1.00	1.25	0.22			
QUOTE PROGETTO					106.94	106.97	106.75	106.78	106.86	106.87	106.87	107.09	107.09	106.94		

PROFILO Rampa 8

SEZIONE R8S12_12

PROGRESSIVA 204.86

A RILEVATO	m ²	1.99
B STERRO	m ²	1.64
D BASE	m ²	0.76
E FONDAZIONE	m ²	1.88
SC SCOTICO	m ²	5.84
a USURA	m	9.44
b BINDER	m	9.45

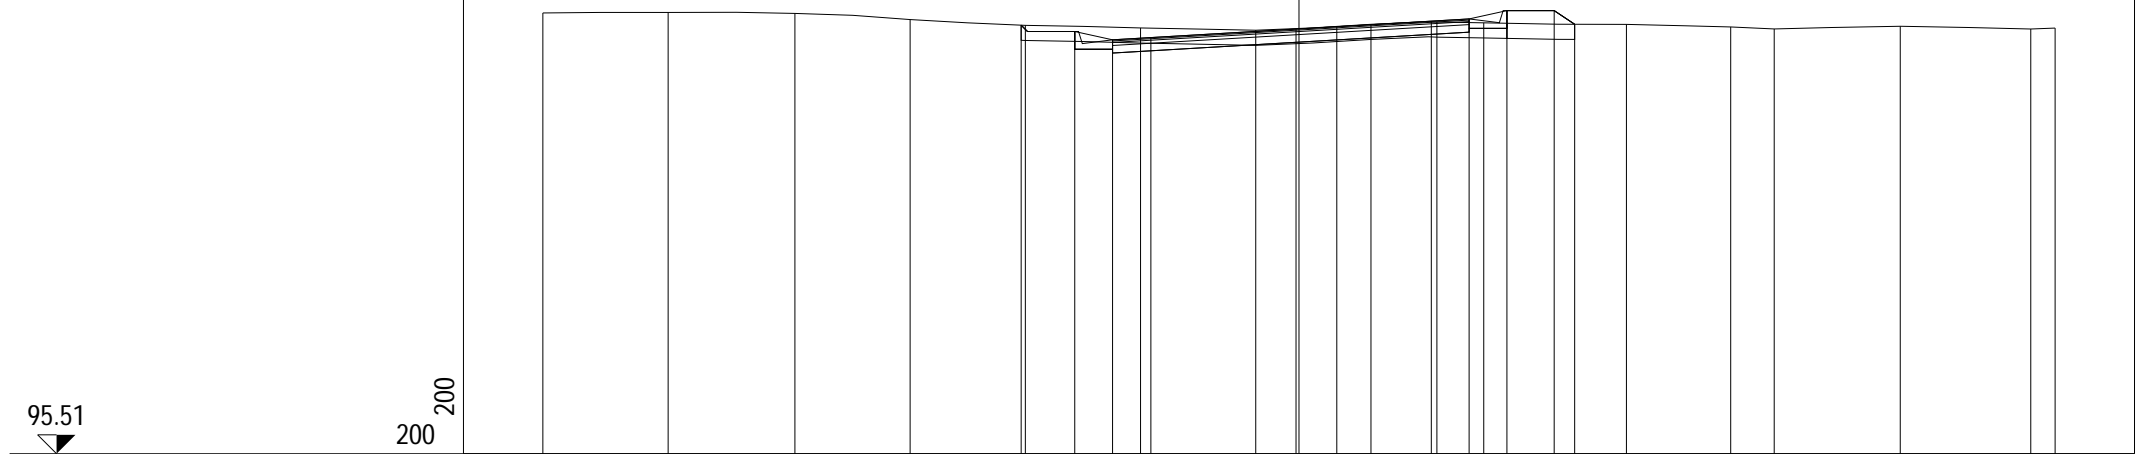

95.51

200
200


PROGRESSIVE TERRENO	-20.00	-16.69	-13.33	-10.29	-7.24	-4.19	-1.14	1.90	3.65	4.89	8.66	11.42	12.57	15.90	19.36	20.00
PARZIALI TERRENO		3.31	3.36	3.04	3.05	3.05	3.05	3.04	1.75	1.24	3.77	2.76	1.15	3.33	3.46	0.64
QUOTE TERRENO	107.17	107.18	107.16	106.99	106.84	106.77	106.71	106.87	108.51	106.91	106.87	108.20	106.75	106.82	106.75	106.77
PROGRESSIVE PROGETTO					-7.35	-5.93	-4.93	-3.92	-0.08	1.00	3.50	4.50	5.50	6.75	7.29	
PARZIALI PROGETTO					1.42	1.00	1.01	3.84	1.08	2.50	1.00	1.00	1.25	0.54		
QUOTE PROGETTO					106.85	106.68	106.46	106.52	106.74	106.81	106.95	107.01	107.23	107.23	106.87	

PROFILO Rampa 8

SEZIONE R8S12_13

PROGRESSIVA 207.68

A RILEVATO	m ²	1.64
B STERRO	m ²	2.92
D BASE	m ²	0.77
E FONDAZIONE	m ²	1.94
SC SCOTICO	m ²	5.90
a USURA	m	9.69
b BINDER	m	9.70

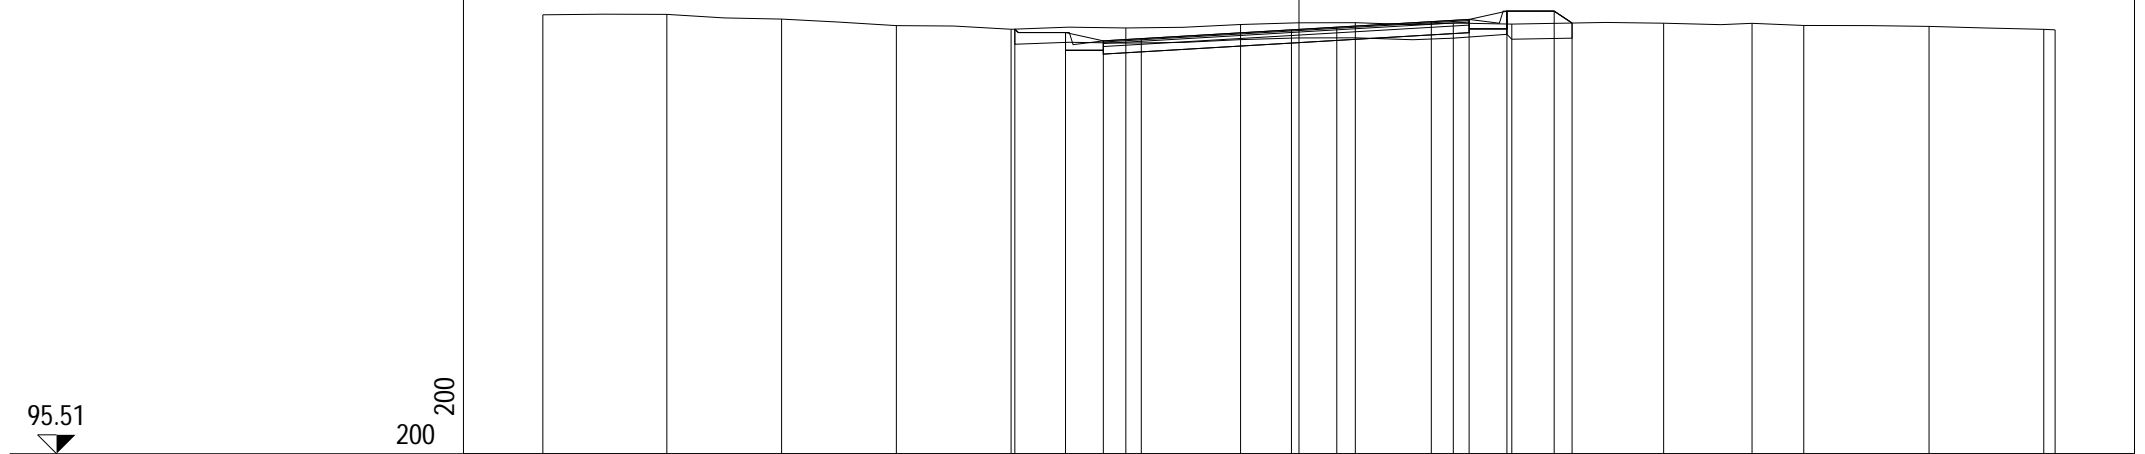


PROGRESSIVE TERRENO	-20.00	-16.72	-13.69	-10.65	-7.62	-4.58	-1.54	1.49	4.08	5.63	9.65	11.98	13.35	16.67	19.70	20.00
PARZIALI TERRENO		3.28	3.03	3.04	3.03	3.04	3.04	3.03	2.59	1.55	4.02	2.33	1.37	3.32	3.03	0.30
QUOTE TERRENO	107.12	107.13	107.01	106.83	106.74	106.77	106.86	106.91	108.43	106.87	106.90	108.18	106.84	106.81	106.74	106.72
PROGRESSIVE PROGETTO					-7.52	-6.18	-5.18	-4.17	-0.20	1.00	3.50	4.50	5.50	6.75	7.22	
PARZIALI PROGETTO					1.34	1.00	1.01	3.97	1.20	2.50	1.00	1.00	1.25	0.47		
QUOTE PROGETTO					106.74	106.65	106.43	106.49	106.72	106.79	106.94	107.00	107.22	107.22	106.90	

PROFILO Rampa 8

SEZIONE R8S12_14

PROGRESSIVA 210.51

A RILEVATO	m ²	1.20
B STERRO	m ²	4.30
D BASE	m ²	0.80
E FONDAZIONE	m ²	1.98
SC SCOTICO	m ²	6.00
a USURA	m	9.96
b BINDER	m	9.96

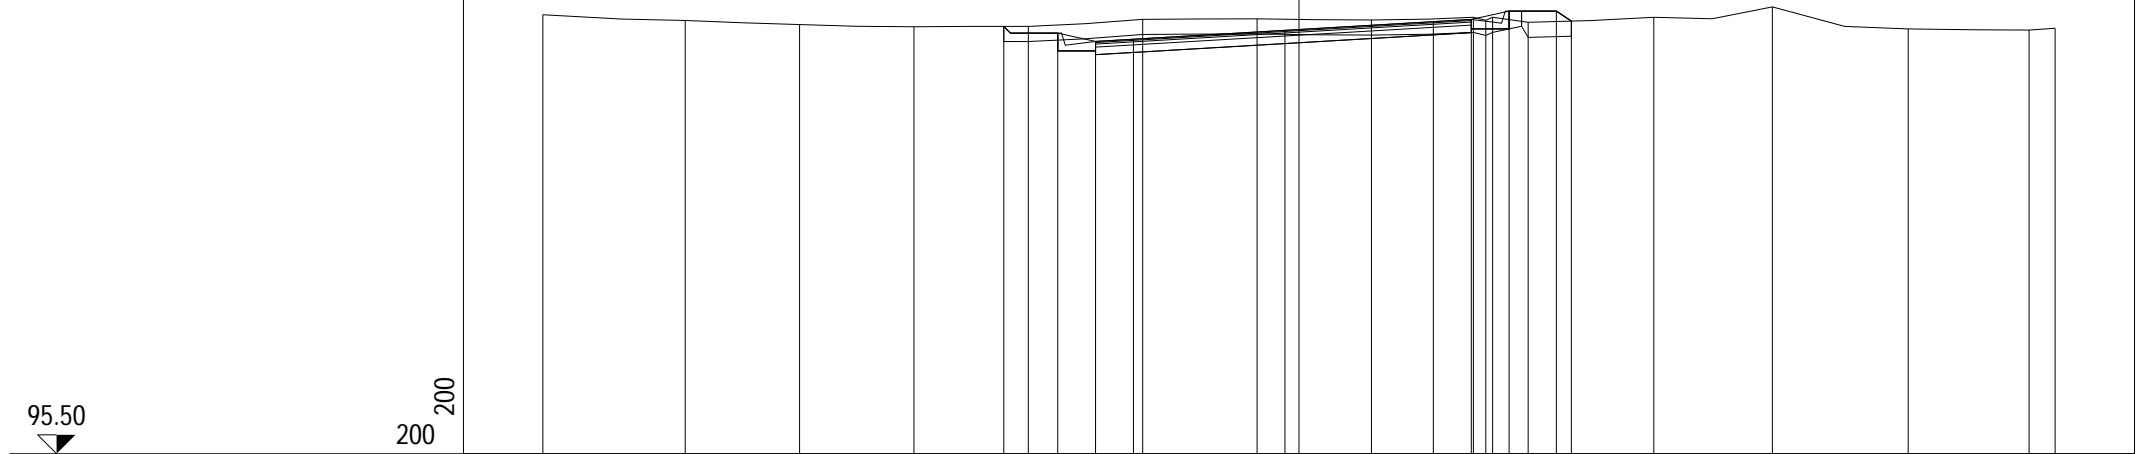


PROGRESSIVE TERRENO	-20.00	-16.23	-13.21	-10.18	-7.16	-4.13	-1.11	1.92	4.61	4.94	5.12	6.06	9.39	12.52	16.11	19.31	20.00
PARZIALI TERRENO		3.77	3.02	3.03	3.02	3.03	3.02	3.03	2.69	0.33	0.18	0.94	3.33	3.13	3.59	3.20	0.69
QUOTE TERRENO	107.11	106.96	106.85	106.79	106.80	106.99	107.00	106.97	108.51	106.96	108.51	106.91	107.04	107.32	106.74	106.71	106.76
PROGRESSIVE PROGETTO					-7.81	-6.38	-5.38	-4.38	-0.37	3.55	4.56	5.56	6.81	7.20			
PARZIALI PROGETTO					1.43	1.00	1.00	4.01	3.92	1.01	1.00	1.25	0.39				
QUOTE PROGETTO					106.80	106.63	106.41	106.47	106.70	106.93	106.99	107.21	107.21	106.94			

PROFILO Rampa 8

SEZIONE R8S12_15_B

PROGRESSIVA 225.97

A RILEVATO	m ²	1.08
B STERRO	m ²	3.14
D BASE	m ²	1.29
E FONDAZIONE	m ²	3.20
SC SCOTICO	m ²	8.24
a USURA	m	16.02
b BINDER	m	16.02

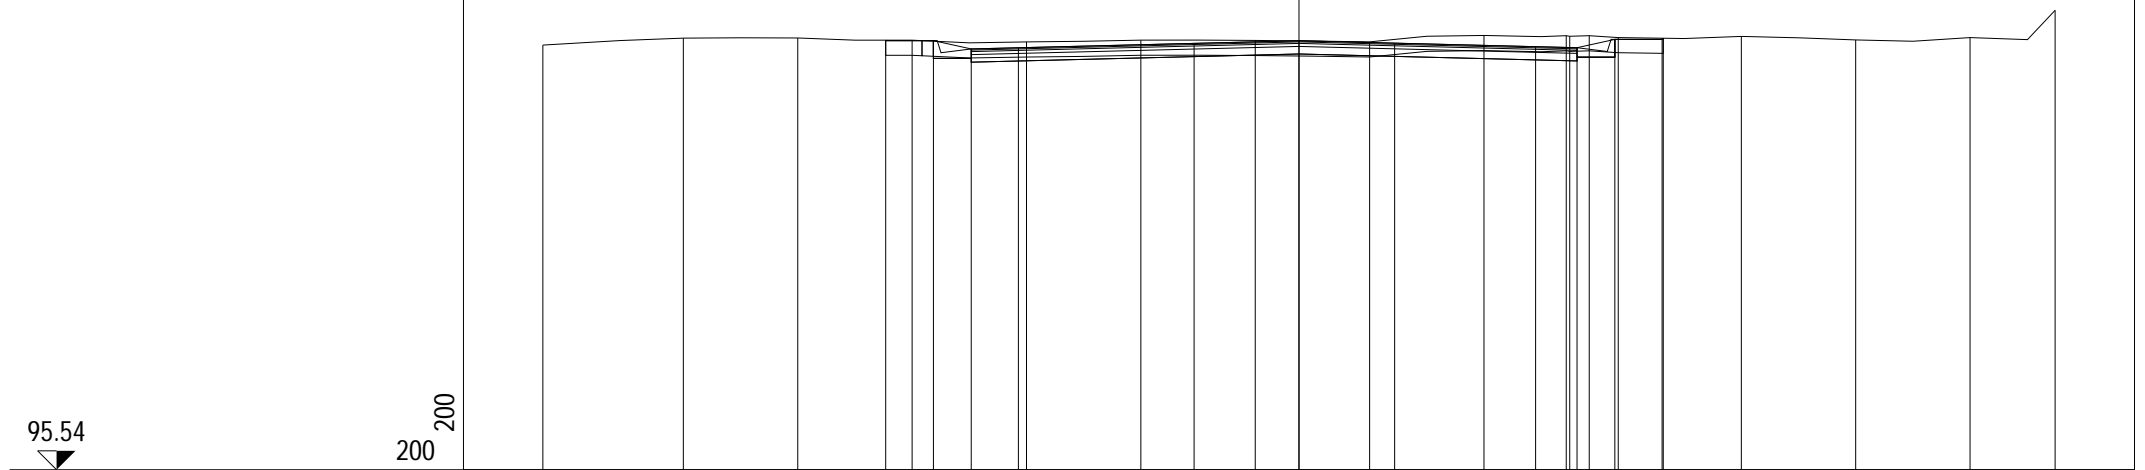

PROGRESSIVE TERRENO	-20.00	-16.28	-13.26	-10.23	-7.21	-4.18	-1.16	1.87	4.89	7.07	7.16	7.68	8.44	11.70	14.72	17.75	20.00
PARZIALI TERRENO		3.72	3.02	3.03	3.02	3.03	3.02	3.03	3.02	2.18	0.09	0.52	0.76	3.26	3.02	3.03	2.25
QUOTE TERRENO	106.77	106.96	106.96	106.90	106.86	106.90	106.90	106.86	107.03	108.51	107.01	108.51	106.97	107.00	106.91	106.97	107.69
PROGRESSIVE PROGETTO				-10.93	-9.67	-8.67	-7.42	-2.77	0.00	2.53	6.26	7.35	8.35	9.60	9.64		
PARZIALI PROGETTO				1.26	1.00	1.25	4.65	2.77	2.53	3.73	1.09	1.00	1.25	0.04			
QUOTE PROGETTO				106.90	106.89	106.67	106.70	106.82	106.89	106.82	106.73	106.70	106.92	106.92	106.95		