

**CORRIDOIO PLURIMODALE ADRIATICO
ITINERARIO MAGLIE - SANTA MARIA DI LEUCA**

S.S. N° 275 "DI S. MARIA DI LEUCA"

LAVORI DI AMMODERNAMENTO E ADEGUAMENTO ALLA SEZ. B DEL D.M. 5.11.2001

S.S. 16 dal km 981+700 al km 985+386 - S.S. 275 dal Km 0+000 al km 37+000

1° Lotto: Dal Km 0+000 di prog. al Km 23+300 di prog.

PROGETTO DEFINITIVO

COD. BA283

PROGETTAZIONE: ANAS - COORDINAMENTO TERRITORIALE ADRIATICA

I PROGETTISTI

Ing. Alberto SANCHIRICO – Progettista e Coordinatore
Ing. Simona MASCIULLO – Progettista

COLLABORATORI

Geom. Andrea DELL'ANNA
Geom. Massimo MARTANO
Geom. Giuseppe CALO'

IL GEOLOGO

Dott. Pasquale SCORCIA

IL COORDINATORE DELLA SICUREZZA IN FASE DI PROGETTAZIONE

Ing. Alberto SANCHIRICO

IL RESPONSABILE DEL PROCEDIMENTO

Ing. Gianfranco PAGLIALUNGA

RESPONSABILE PROJECT MANAGEMENT PUGLIA

Ing. Nicola MARZI

ATTIVITA' DI SUPPORTO



Via Amendola 172/c - BARI
Direttore Tecnico
Prof. Ing. Matteo Ranieri

– Particolari Costruttivi e Decorativi
– Computi Metrici

PROGETTO STRADALE

SVINCOLO 12 – MONTESANO ANDRANO

SEZIONI TRASVERSALI – RAMPA 9

CODICE PROGETTO

PROGETTO LIV. PROG. N. PROG.

L0503A D 1701

NOME FILE

V00_SV12_TRA_SZ01-18_A.dwg

CODICE ELAB. V00SV12TRASZ10

REVISIONE

SCALA:

A

1:200

A

REVISIONE DEL PROGETTO DEFINITIVO

Giugno 2018

REV.

DESCRIZIONE

DATA

REDATTO

VERIFICATO


APPROVATO

PROFILO Rampa 9

SEZIONE R9SV12_1

PROGRESSIVA 0.00

A RILEVATO m² 21.75
 D BASE m² 0.45
 E FONDAZIONE m² 1.15
 SC SCOTICO m² 4.00
 a USURA m 5.50
 b BINDER m 5.50
 v VEGETALE m 5.64

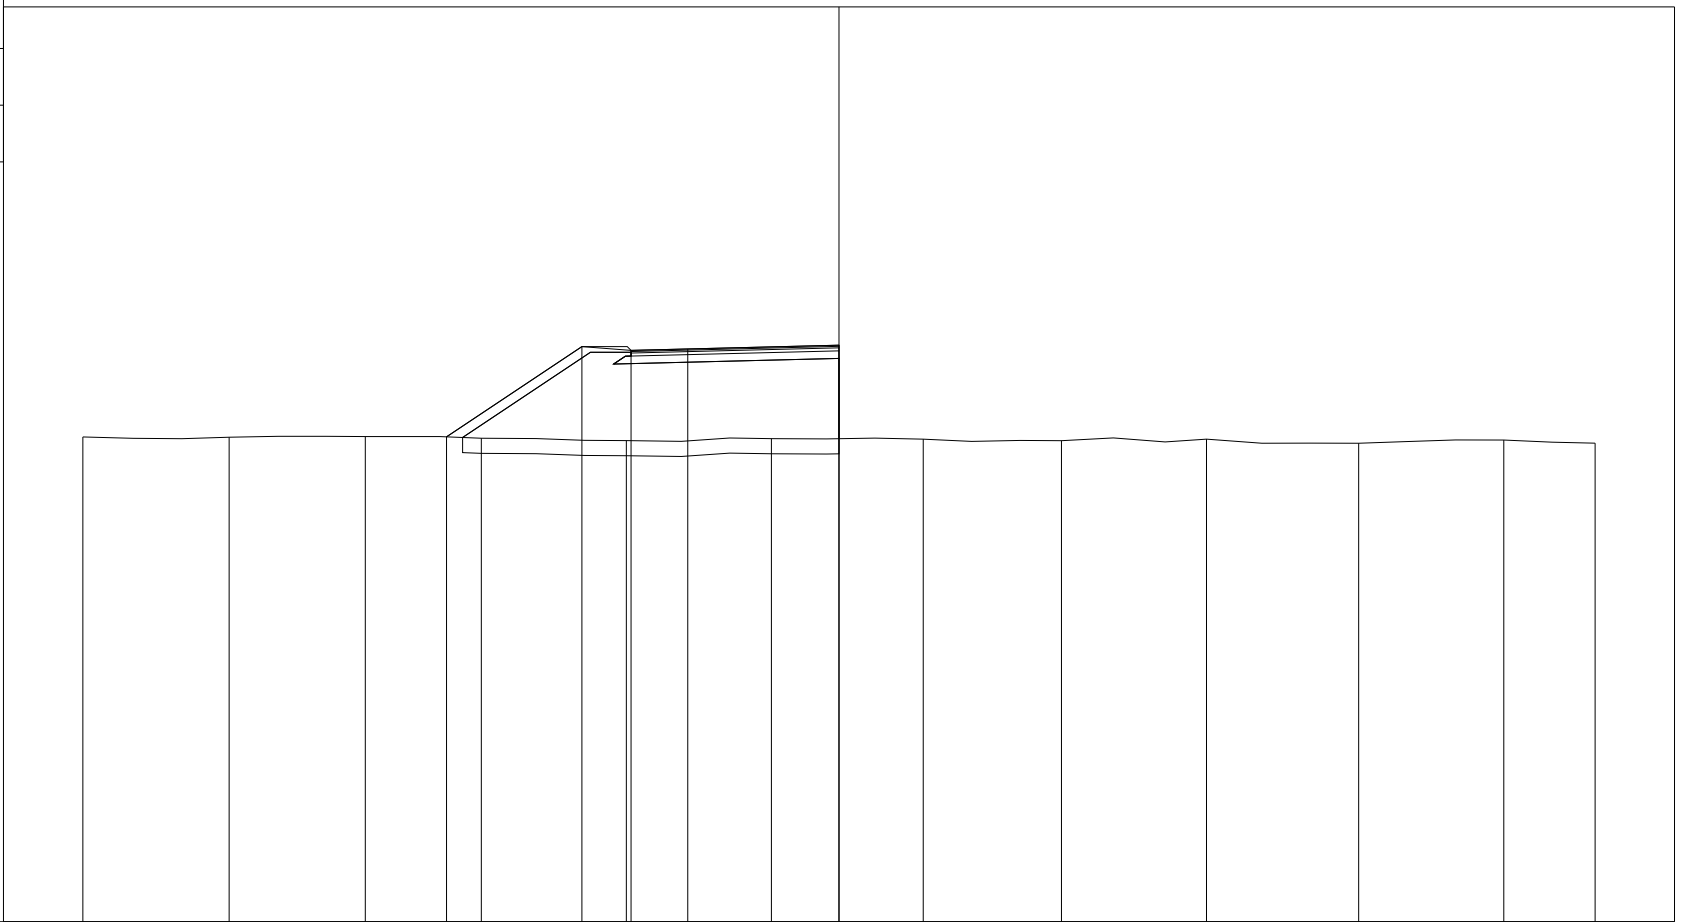

94

200
200


PROGRESSIVE TERRENO	-20.00	-16.13	-12.53	-9.46	-5.62	-1.79	2.23	5.88	9.72	13.75	17.58	20.00
PARZIALI TERRENO		3.87	3.60	3.07	3.84	3.83	4.02	3.65	3.84	4.03	3.83	2.42
QUOTE TERRENO	106.82	106.82	106.83	106.79	106.73	106.78	106.77	106.72	106.77	106.66	106.74	106.66
PROGRESSIVE PROGETTO				-10.38	-6.80	-5.50	-4.00	0.00				
PARZIALI PROGETTO				3.58	1.30	1.50	4.00					
QUOTE PROGETTO			106.83	109.21	109.11	109.15	109.25					

PROFILO Rampa 9

SEZIONE R9SV12_2

PROGRESSIVA 20.00

A RILEVATO	m ²	22.55
D BASE	m ²	0.45
E FONDAZIONE	m ²	1.16
SC SCOTICO	m ²	4.09
a USURA	m	5.50
b BINDER	m	5.50
v VEGETALE	m	5.98

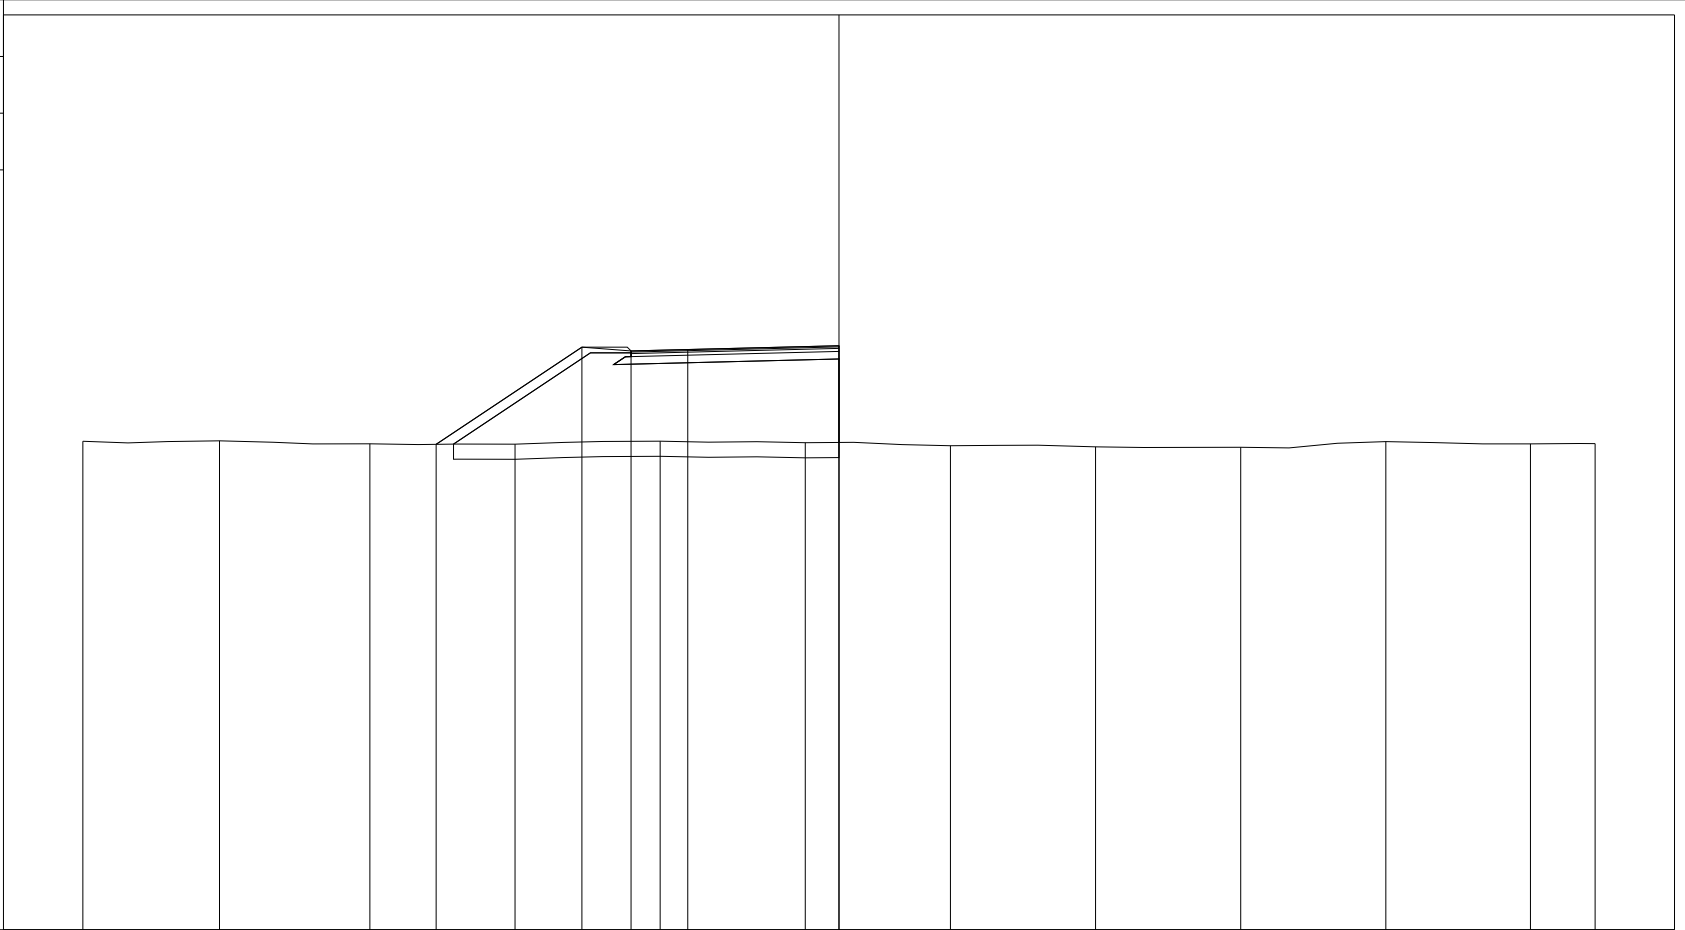

200 200


PROGRESSIVE TERRENO	-20.00	-16.39	-12.41	-8.57	-4.73	-0.89	2.95	6.79	10.63	14.46	18.29	20.00
PARZIALI TERRENO	3.61	3.98	3.84	3.84	3.84	3.84	3.84	3.84	3.84	3.83	3.83	1.71
QUOTE TERRENO	106.92	106.93	106.85	106.84	106.92	106.88	106.80	106.77	106.76	106.91	106.85	106.86
PROGRESSIVE PROGETTO				-10.66	-6.80	-5.50	-4.00	0.00				
PARZIALI PROGETTO				3.86	1.30	1.50	4.00					
QUOTE PROGETTO				106.84	109.41	109.31	109.35	109.45				

PROFILO Rampa 9

SEZIONE R9SV12_3

PROGRESSIVA 40.00

A RILEVATO	m ²	24.29
D BASE	m ²	0.44
E FONDAZIONE	m ²	1.16
SC SCOTICO	m ²	4.15
a USURA	m	5.50
b BINDER	m	5.50
v VEGETALE	m	6.14

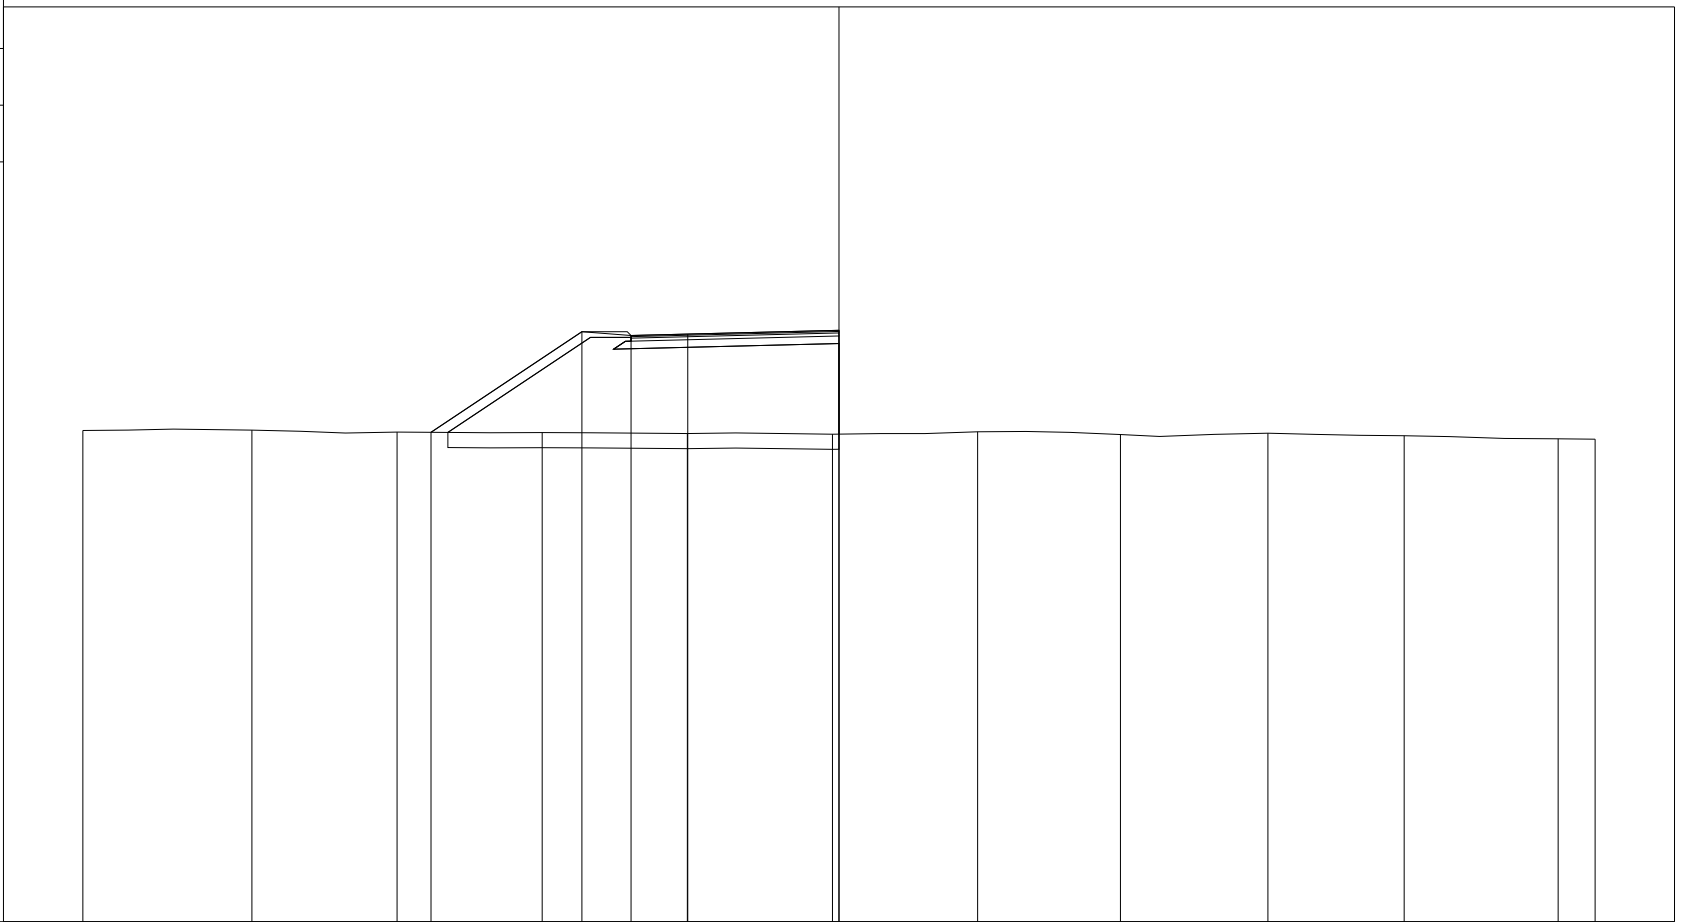

94

200 200


PROGRESSIVE TERRENO	-20.00	-15.53	-11.69	-7.85	-4.01	-0.17	3.67	7.44	11.35	14.95	19.02	20.00
PARZIALI TERRENO	4.47	3.84	3.84	3.84	3.84	3.84	3.77	3.91	3.60	4.07	0.98	
QUOTE TERRENO	106.99	107.00	106.95	106.94	106.91	106.90	106.96	106.89	106.92	106.86	106.77	106.76
PROGRESSIVE PROGETTO			-10.79	-6.80	-5.50	-4.00	0.00					
PARZIALI PROGETTO			3.99	1.30	1.50	4.00						
QUOTE PROGETTO			106.95	109.61	109.51	109.54	109.64					

PROFILO Rampa 9

SEZIONE R9SV12_4

PROGRESSIVA 60.00

A RILEVATO	m ²	28.88
D BASE	m ²	0.49
E FONDAZIONE	m ²	1.30
SC SCOTICO	m ²	4.57
a USURA	m	6.17
b BINDER	m	6.17
v VEGETALE	m	6.56

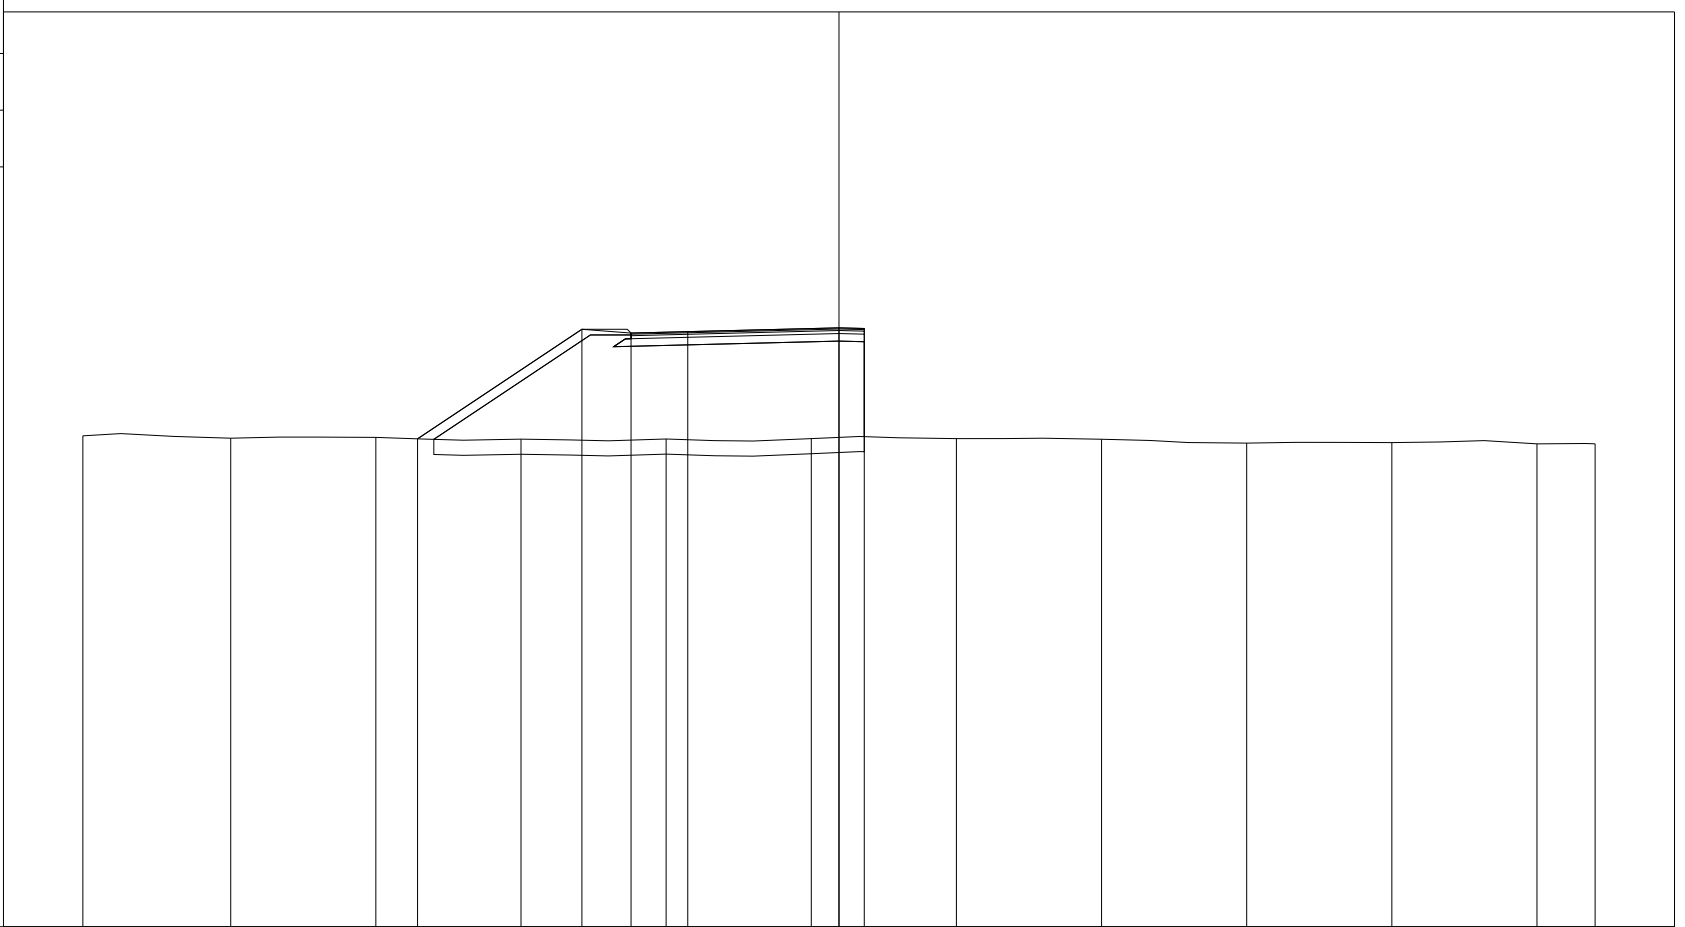

94

200 200


PROGRESSIVE TERRENO	-20.00	-16.09	-12.25	-8.41	-4.57	-0.73	3.11	6.95	10.78	14.62	18.46	20.00
PARZIALI TERRENO		3.91	3.84	3.84	3.84	3.84	3.84	3.84	3.83	3.84	3.84	1.54
QUOTE TERRENO	106.99	106.92	106.94	106.90	106.90	106.91	106.91	106.90	106.79	106.81	106.77	106.77
PROGRESSIVE PROGETTO			-11.15	-6.80	-5.50	-4.00	0.00	0.67				
PARZIALI PROGETTO			4.35	1.30	1.50	4.00	0.67					
QUOTE PROGETTO			106.91	109.80	109.70	109.74	109.84	109.82				

PROFILO Rampa 9

SEZIONE R9SV12_5

PROGRESSIVA 80.00

A RILEVATO	m ²	46.37
D BASE	m ²	0.52
E FONDAZIONE	m ²	1.42
SC SCOTICO	m ²	7.23
a USURA	m	6.50
b BINDER	m	6.50
v VEGETALE	m	14.54

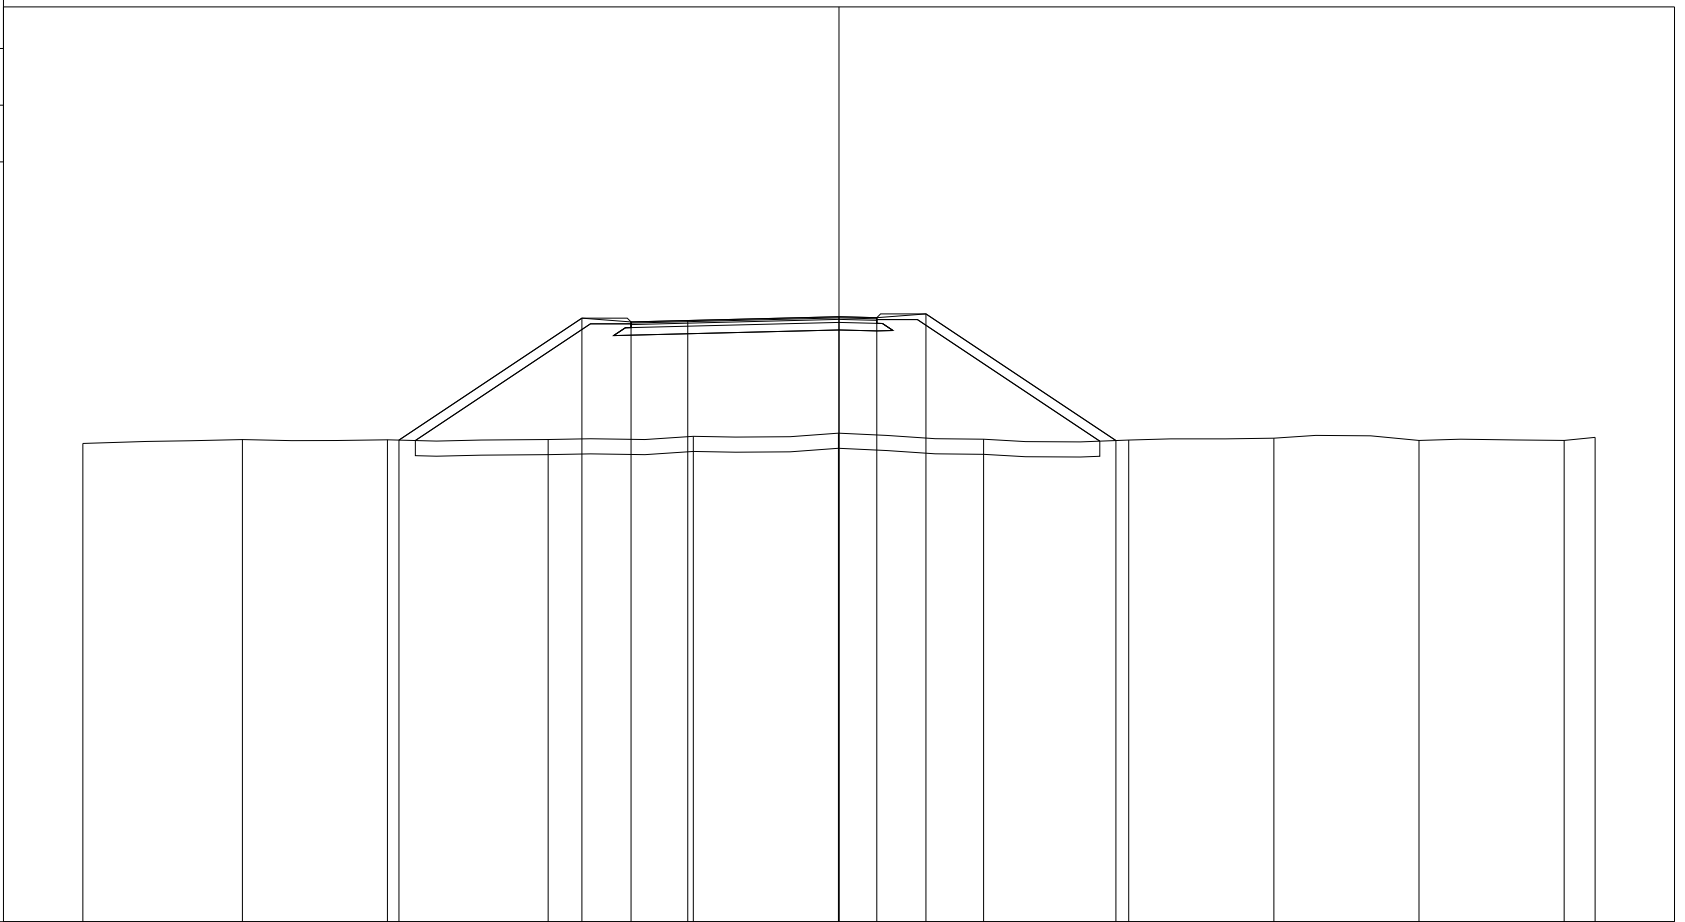

94

200
200


PROGRESSIVE TERRENO	-20.00	-15.78	-11.94	-7.69	-3.85	-0.01	3.83	7.66	11.50	15.34	19.18	20.00
PARZIALI TERRENO	4.22	3.84	4.25	3.84	3.84	3.84	3.83	3.84	3.84	3.84	0.82	
QUOTE TERRENO	106.65	106.75	106.75	106.76	106.84	106.92	106.76	106.74	106.79	106.73	106.73	106.81
PROGRESSIVE PROGETTO			-11.64	-6.80	-5.50	-4.00	0.00	1.00	2.30	7.32		
PARZIALI PROGETTO			4.84	1.30	1.50	4.00	1.00	1.30	5.02			
QUOTE PROGETTO			106.74	109.97	109.87	109.90	110.00	109.98	110.08	106.73		

PROFILO Rampa 9

SEZIONE R9SV12_6

PROGRESSIVA 100.00

A RILEVATO	m ²	47.22
D BASE	m ²	0.51
E FONDAZIONE	m ²	1.44
SC SCOTICO	m ²	7.24
a USURA	m	6.50
b BINDER	m	6.50
v VEGETALE	m	14.57

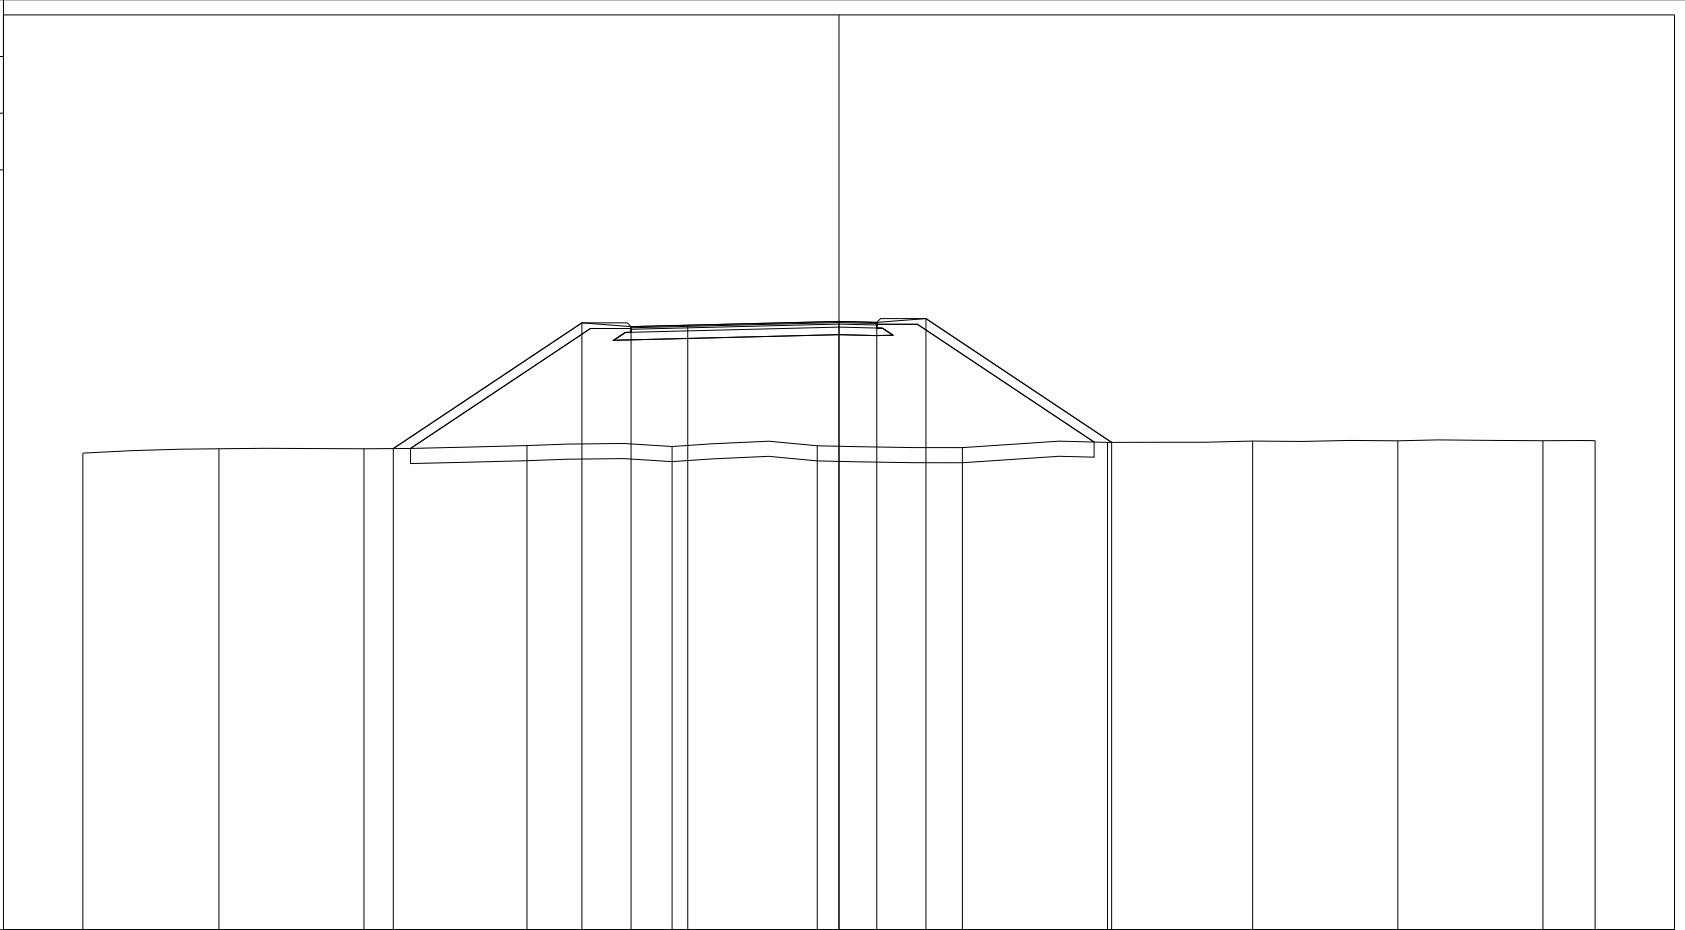

200
200


PROGRESSIVE TERRENO	-20.00	-16.40	-12.56	-8.25	-4.41	-0.57	3.26	7.10	10.94	14.78	18.62	20.00
PARZIALI TERRENO	3.60	3.84	4.31	3.84	3.84	3.83	3.84	3.84	3.84	3.84	1.38	
QUOTE TERRENO	106.61	106.72	106.72	106.81	106.78	106.80	106.75	106.89	106.93	106.93	106.94	106.94
PROGRESSIVE PROGETTO			-11.79	-6.80	-5.50	-4.00	0.00	1.00	2.30	7.21		
PARZIALI PROGETTO			4.99	1.30	1.50	4.00	1.00	1.30	4.91			
QUOTE PROGETTO			106.73	110.05	109.95	109.99	110.09	110.07	110.17	106.89		

PROFILO Rampa 9

SEZIONE R9SV12_7

PROGRESSIVA 120.00

A RILEVATO m² 42.36
 D BASE m² 0.52
 E FONDAZIONE m² 1.41
 SC SCOTICO m² 6.48
 a USURA m 6.50
 b BINDER m 6.50
 v VEGETALE m 14.52

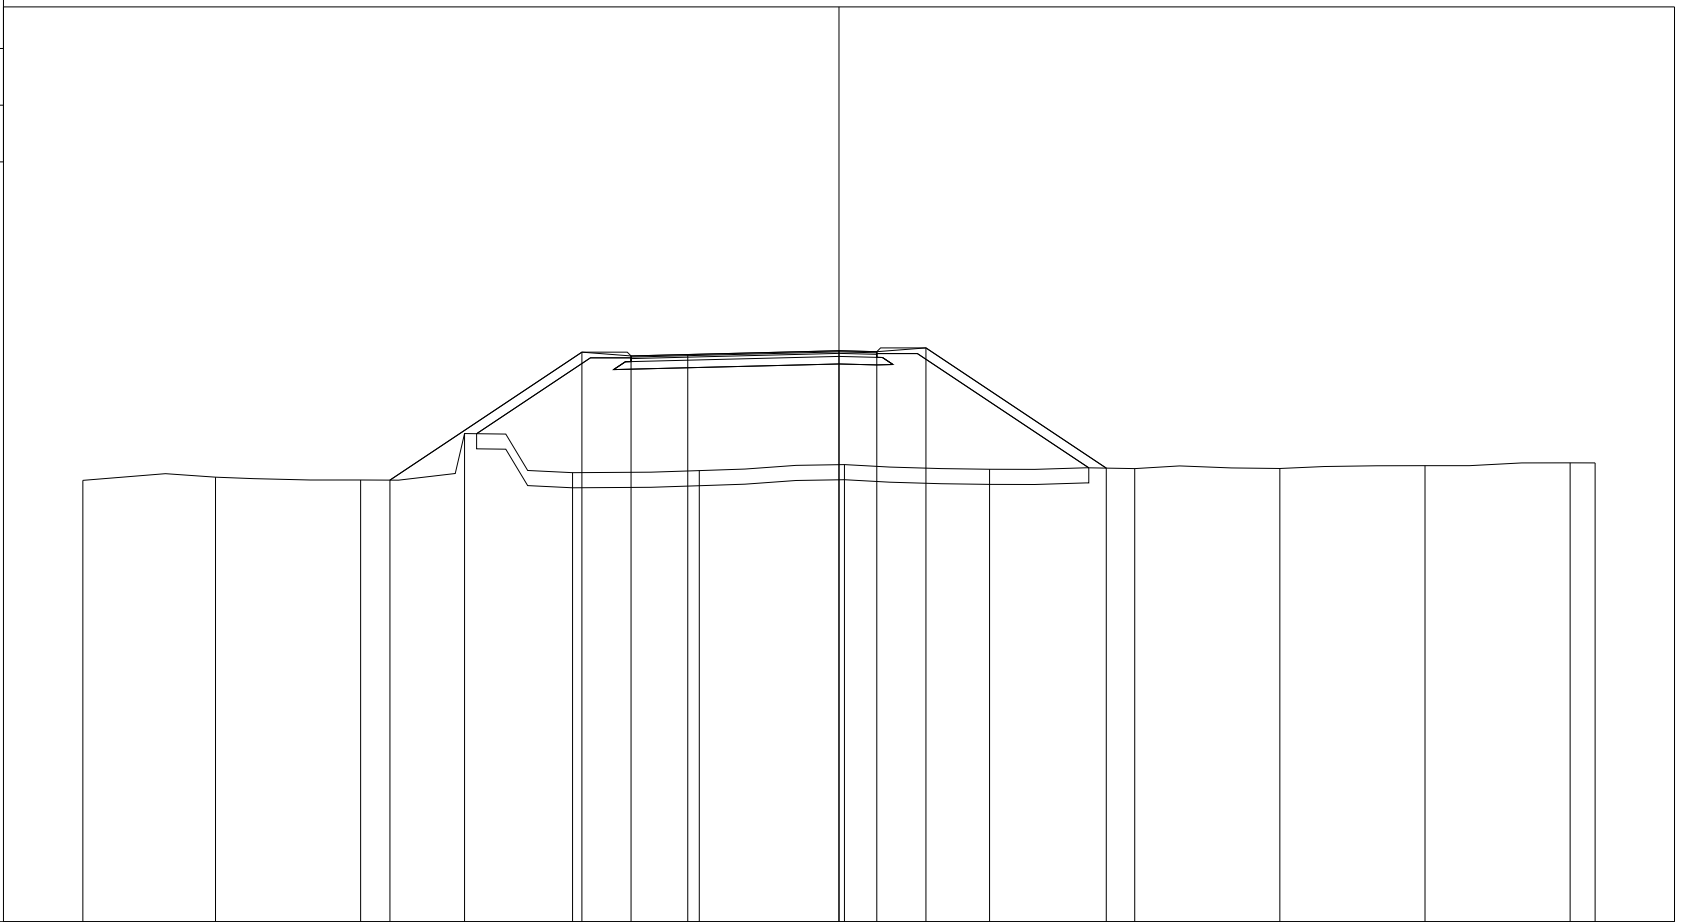

200
200


PROGRESSIVE TERRENO	-20.00	-16.49	-12.65	-9.90	-7.05	-3.70	0.14	3.98	7.82	11.66	15.50	19.34	20.00
PARZIALI TERRENO	3.51	3.84	2.75	2.85	3.35	3.84	3.84	3.84	3.84	3.84	3.84	0.66	
QUOTE TERRENO	106.68	106.76	106.69	107.91	106.88	106.93	107.09	106.97	106.99	106.99	107.06	107.14	107.14
PROGRESSIVE PROGETTO			-11.88		-6.80	-5.50	-4.00	0.00	1.00	2.30	7.07		
PARZIALI PROGETTO				5.08	1.30	1.50	4.00	1.00	1.30	4.77			
QUOTE PROGETTO			106.68		110.07	109.97	110.00	110.10	110.08	110.18	107.00		

PROFILO Rampa 9

SEZIONE R9SV12_8

PROGRESSIVA 132.25

A RILEVATO m² 57.13
 D BASE m² 0.52
 E FONDAZIONE m² 1.42
 SC SCOTICO m² 8.15
 a USURA m 6.50
 b BINDER m 6.50
 v VEGETALE m 17.11

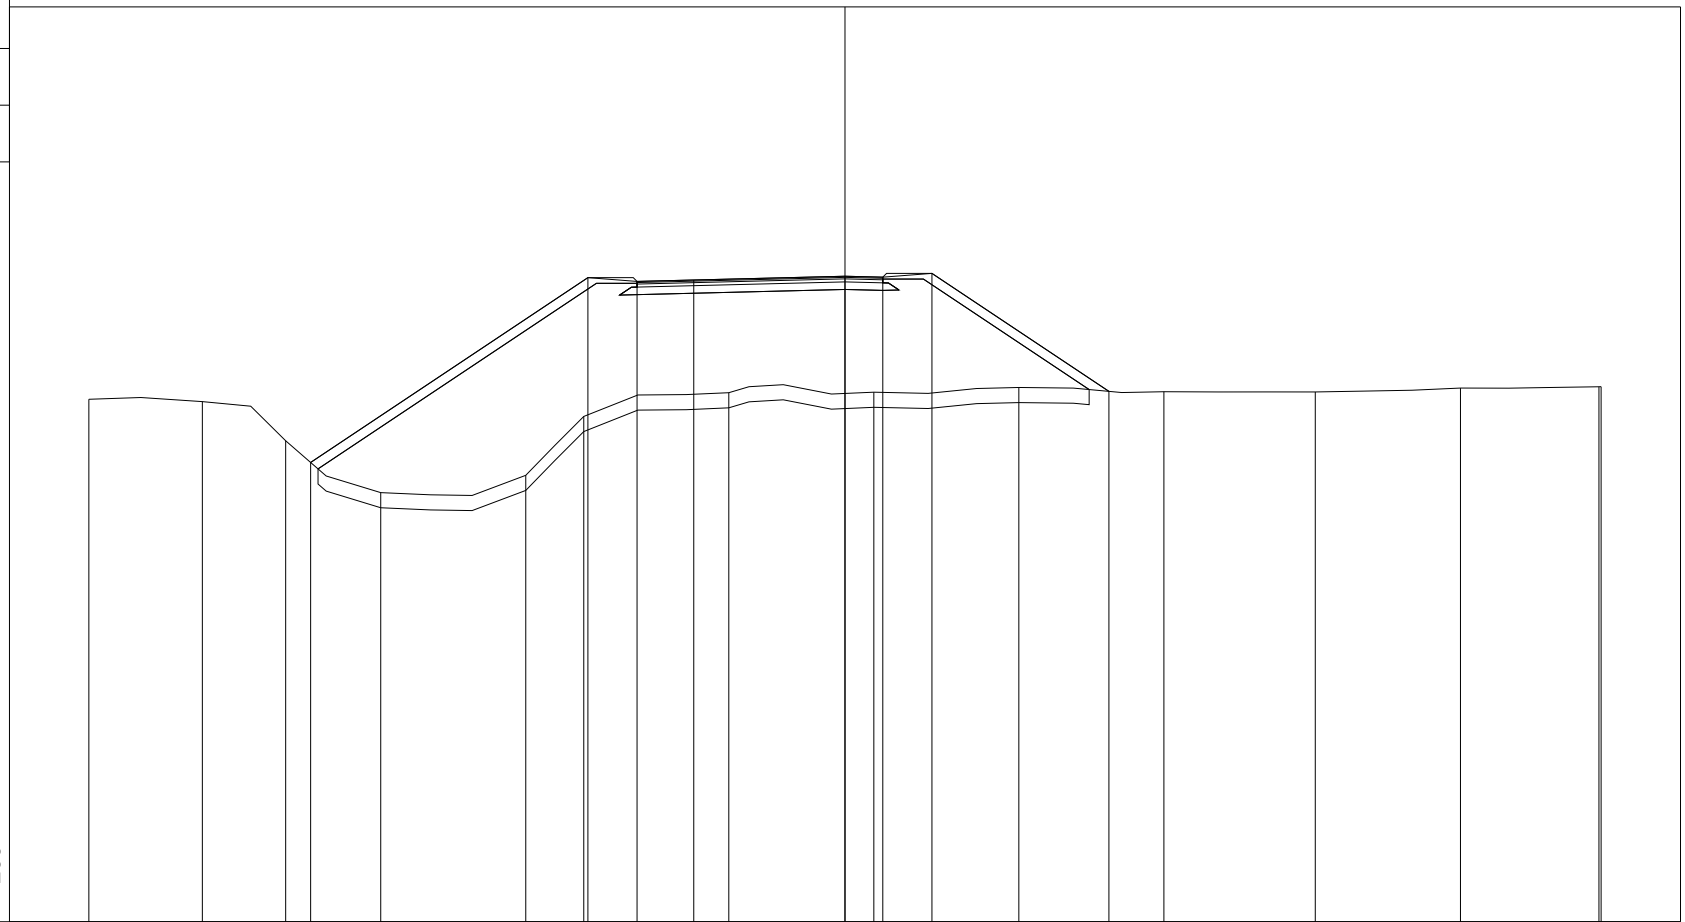

200 200


PROGRESSIVE TERRENO	-20.00	-17.00	-14.79	-12.28	-8.44	-6.91	-3.07	0.76	4.60	8.44	12.44	16.28	19.94	20.00
PARZIALI TERRENO	3.00	2.21	2.51	3.84	1.53	3.84	3.83	3.84	3.84	4.00	3.84	3.66	0.06	
QUOTE TERRENO	106.82	106.76	105.72	104.35	104.81	106.37	106.99	107.01	107.13	107.02	107.01	107.12	107.15	107.15
PROGRESSIVE PROGETTO			-14.13			-6.80	-5.50	-4.00	0.00	1.00	2.30	6.98		
PARZIALI PROGETTO				7.33		1.30	1.50	4.00	1.00	1.30	4.68			
QUOTE PROGETTO			105.15			110.04	109.94	109.98	110.08	110.05	110.15	107.03		

PROFILO Rampa 9

SEZIONE R9SV12_9

PROGRESSIVA 156.25

A RILEVATO	m ²	43.67
D BASE	m ²	0.52
E FONDAZIONE	m ²	1.43
SC SCOTICO	m ²	7.05
a USURA	m	6.50
b BINDER	m	6.50
v VEGETALE	m	14.01

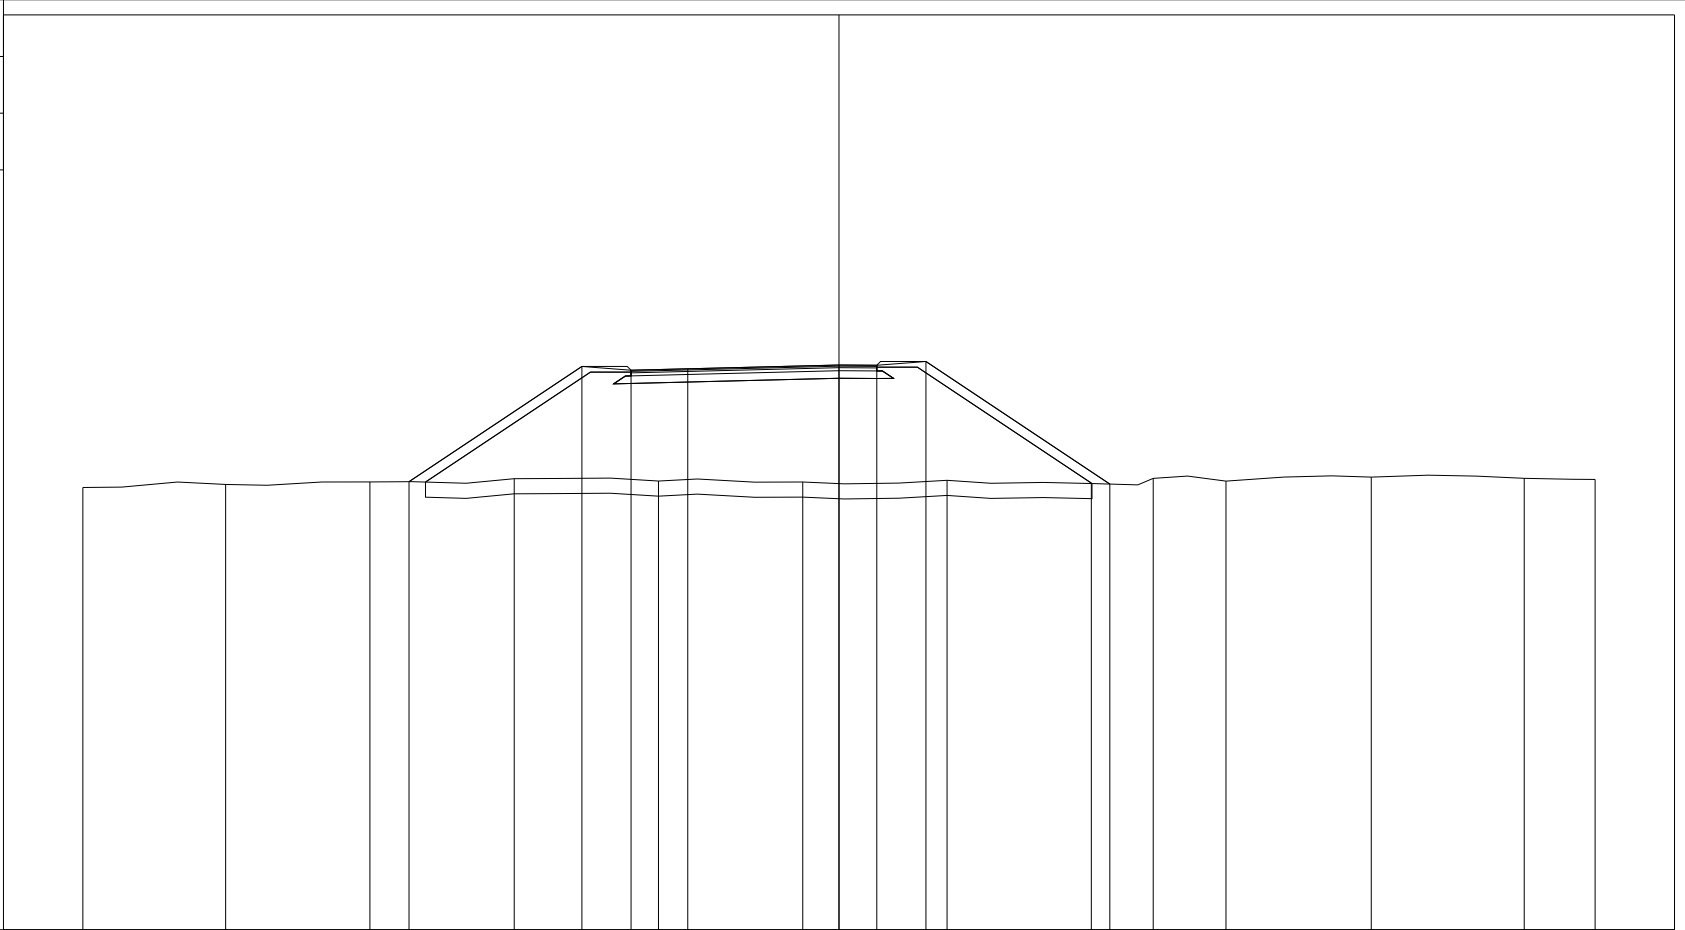


PROGRESSIVE TERRENO	-20.00	-16.22	-12.41	-8.59	-4.77	-0.96	2.86	6.67	8.31	10.24	14.08	18.12	20.00
PARZIALI TERRENO		3.78	3.81	3.82	3.82	3.81	3.82	3.81	1.64	1.93	3.84	4.04	1.88
QUOTE TERRENO	106.70	106.78	106.85	106.93	106.87	106.84	106.89	106.80	108.06	106.87	106.97	106.94	106.91
PROGRESSIVE PROGETTO			-11.37	-6.80	-5.50	-4.00	0.00	1.00	2.30	7.16			
PARZIALI PROGETTO				4.57	1.30	1.50	4.00	1.00	1.30	4.86			
QUOTE PROGETTO			106.85	109.90	109.80	109.84	109.94	109.93	110.03	106.79			

PROFILO Rampa 9

SEZIONE R9SV12_10

PROGRESSIVA 180.00

A RILEVATO	m ²	46.26
D BASE	m ²	0.52
E FONDAZIONE	m ²	1.43
SC SCOTICO	m ²	7.17
a USURA	m	6.50
b BINDER	m	6.50
v VEGETALE	m	14.38

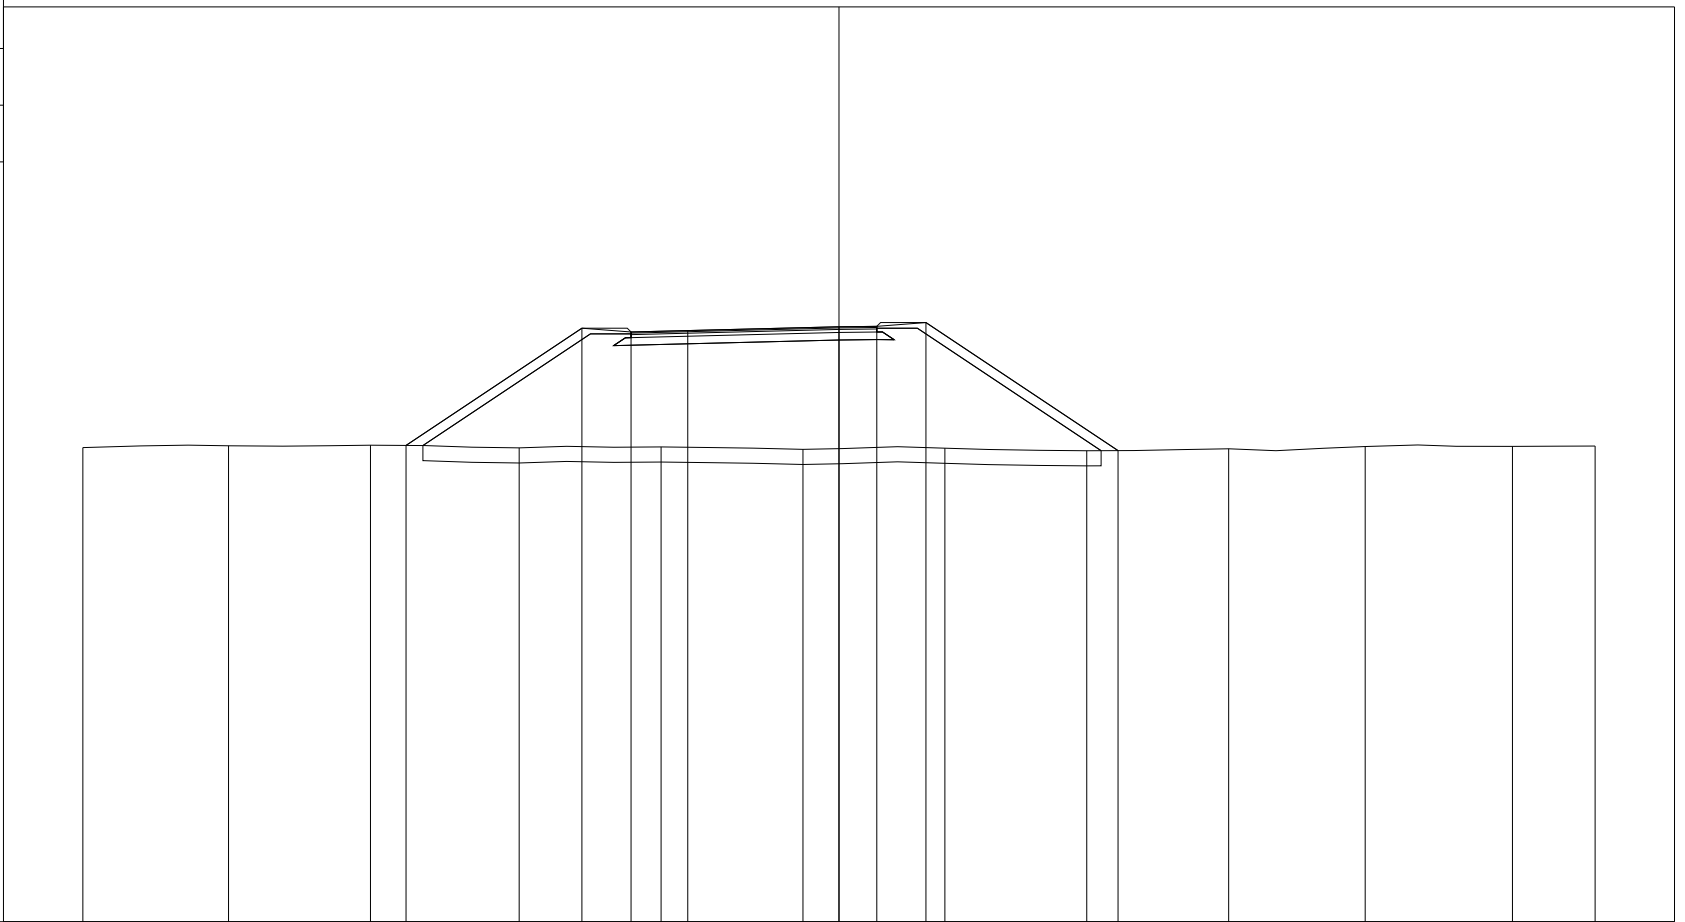

94

200
200


PROGRESSIVE TERRENO	-20.00	-16.15	-12.39	-8.46	-4.71	-0.95	2.80	6.55	10.31	13.92	17.81	20.00
PARZIALI TERRENO		3.85	3.76	3.93	3.75	3.76	3.75	3.75	3.76	3.61	3.89	2.19
QUOTE TERRENO	106.54	106.59	106.61	106.53	106.56	106.50	106.53	106.46	106.51	106.57	106.57	106.58
PROGRESSIVE PROGETTO			-11.45	-6.80	-5.50	-4.00	0.00	1.00	2.30	7.38		
PARZIALI PROGETTO			4.65	1.30	1.50	4.00	1.00	1.30	5.08			
QUOTE PROGETTO			106.60	109.70	109.60	109.64	109.74	109.75	109.85	106.46		

PROFILO Rampa 9

SEZIONE R9SV12_11

PROGRESSIVA 197.05

A RILEVATO	m ²	45.68
D BASE	m ²	0.52
E FONDAZIONE	m ²	1.43
SC SCOTICO	m ²	6.74
a USURA	m	6.50
b BINDER	m	6.50
v VEGETALE	m	13.00

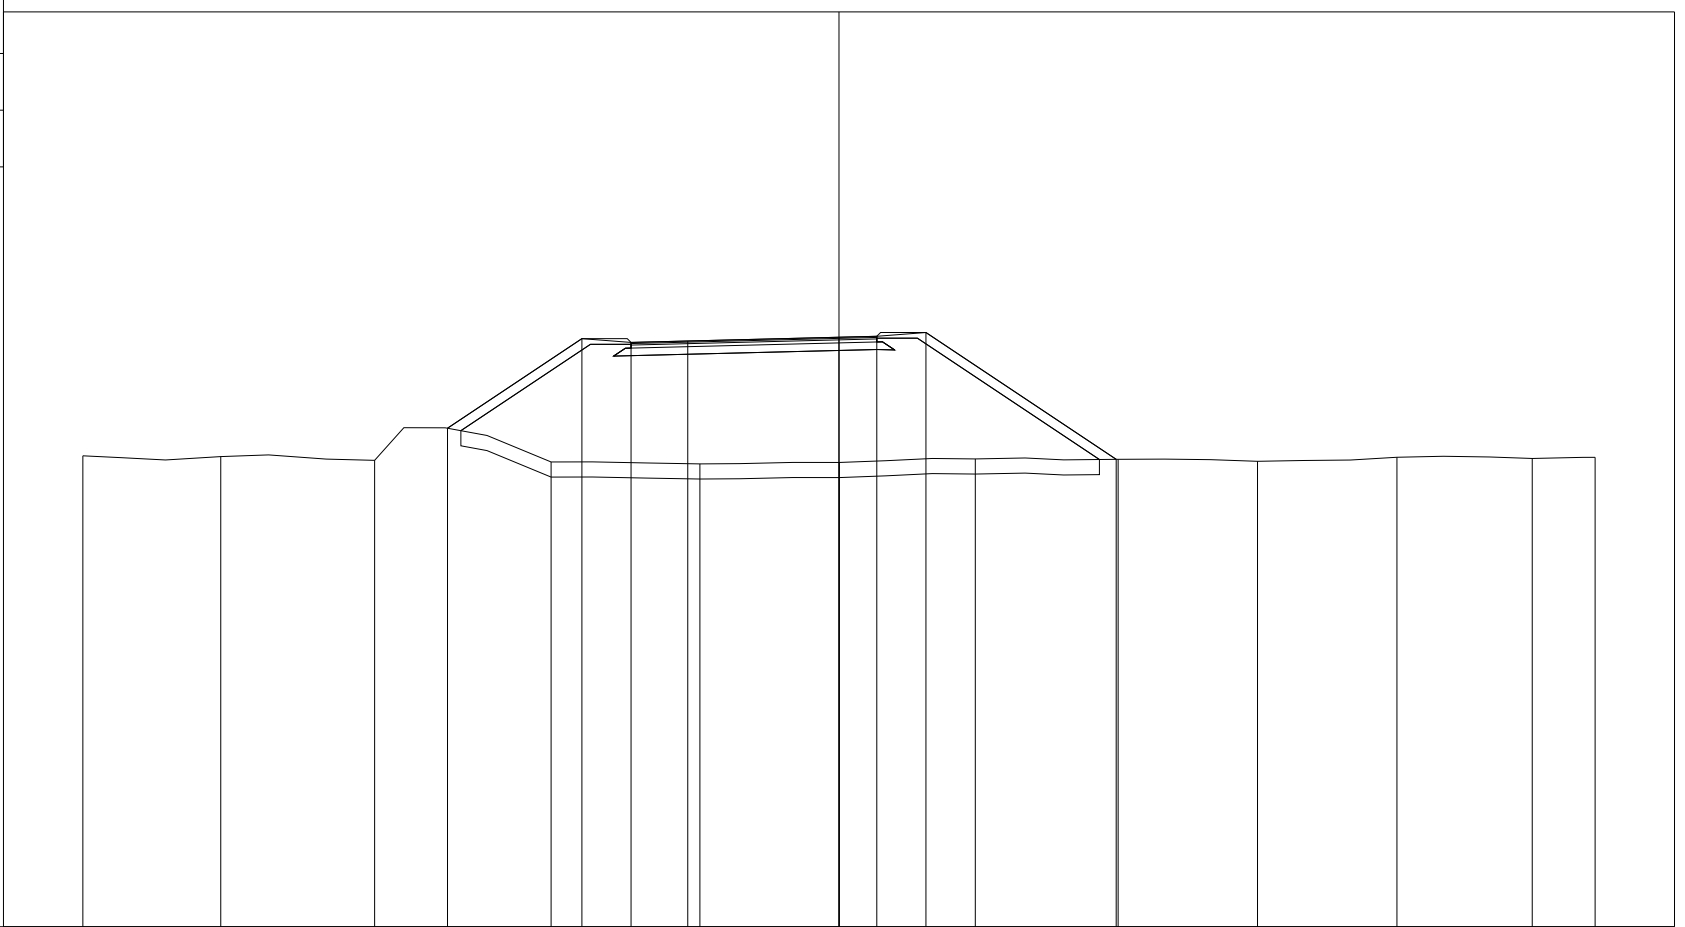

200 200


PROGRESSIVE TERRENO	-20.00	-16.35	-12.28	-7.61	-3.68	0.01	3.61	7.38	11.07	14.76	18.34	20.00
PARZIALI TERRENO		3.65	4.07	4.67	3.93	3.69	3.60	3.77	3.69	3.69	3.58	1.66
QUOTE TERRENO	106.46	106.44	106.34	106.29	106.24	106.28	106.37	106.36	106.31	106.42	106.39	106.42
PROGRESSIVE PROGETTO			-10.35	-6.80	-5.50	-4.00	0.00	1.00	2.30	7.33		
PARZIALI PROGETTO			3.55	1.30	1.50	4.00	1.00	1.30	5.03			
QUOTE PROGETTO			107.19	109.56	109.46	109.49	109.59	109.62	109.72	106.36		

PROFILO Rampa 9

SEZIONE R9SV12_12

PROGRESSIVA 214.66

A RILEVATO m² 43.60
 D BASE m² 0.53
 E FONDAZIONE m² 1.43
 SC SCOTICO m² 7.02
 a USURA m 6.50
 b BINDER m 6.50
 v VEGETALE m 13.90

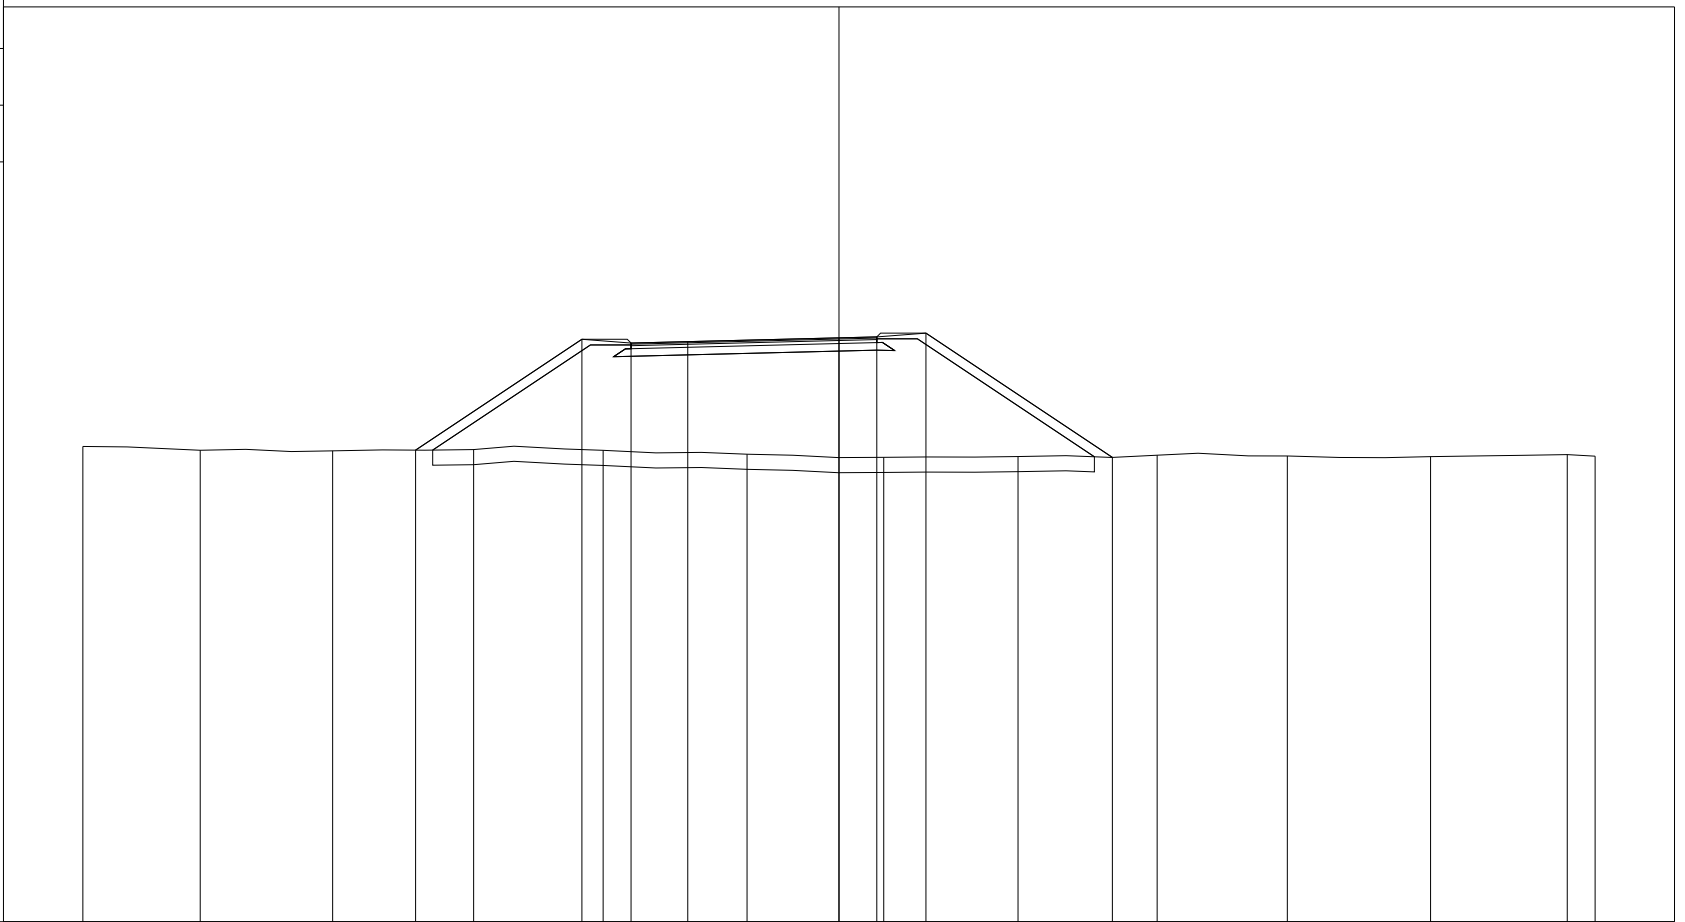

200 200


PROGRESSIVE TERRENO	-20.00	-16.90	-13.39	-9.66	-6.24	-2.43	1.18	4.74	8.42	11.86	15.65	19.26	20.00
PARZIALI TERRENO	3.10	3.51	3.73	3.42	3.81	3.61	3.56	3.68	3.44	3.79	3.61	0.74	
QUOTE TERRENO	106.57	106.47	106.46	106.49	106.47	106.37	106.28	106.31	106.34	106.32	106.30	106.36	106.32
PROGRESSIVE PROGETTO			-11.20	-6.80	-5.50	-4.00	0.00	1.00	2.30	7.23			
PARZIALI PROGETTO			4.40	1.30	1.50	4.00	1.00	1.30	4.93				
QUOTE PROGETTO			106.47	109.41	109.31	109.35	109.45	109.47	109.57	106.28			

PROFILO Rampa 9

SEZIONE R9SV12_13

PROGRESSIVA 234.40

A RILEVATO	m ²	38.66
D BASE	m ²	0.52
E FONDAZIONE	m ²	1.43
SC SCOTICO	m ²	6.72
a USURA	m	6.50
b BINDER	m	6.50
v VEGETALE	m	12.80

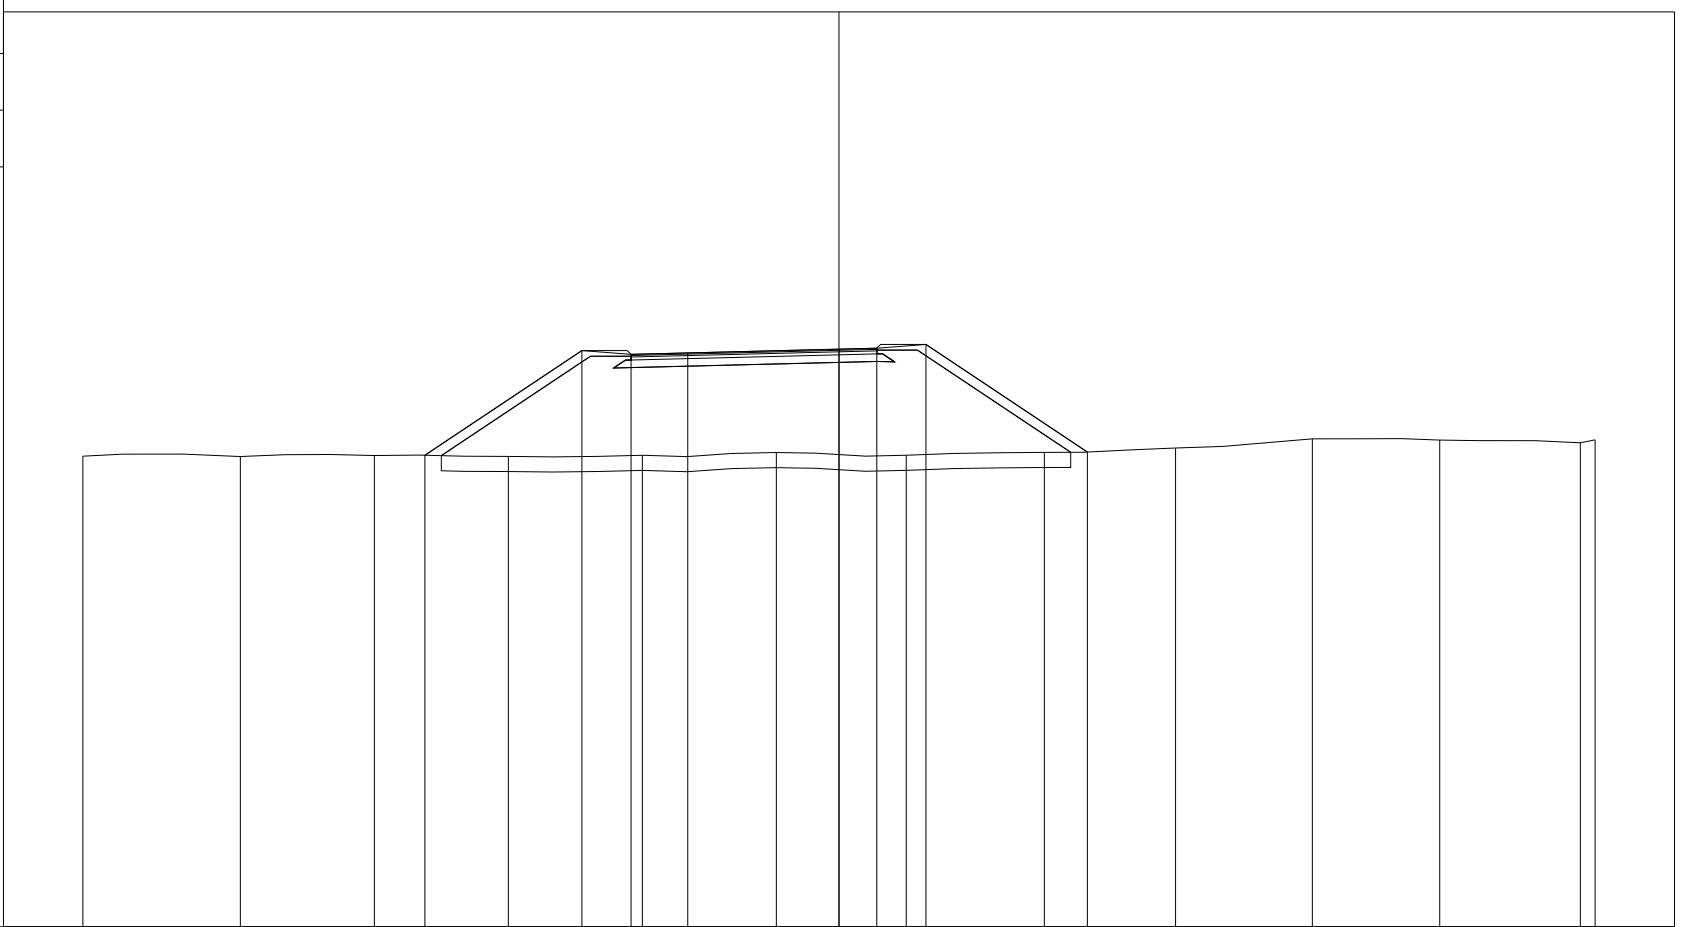

200
200


PROGRESSIVE TERRENO	-20.00	-15.83	-12.29	-8.75	-5.20	-1.66	1.78	5.43	8.90	12.52	15.89	19.61	20.00
PARZIALI TERRENO	4.17	3.54	3.54	3.55	3.54	3.44	3.65	3.47	3.62	3.37	3.72	0.39	
QUOTE TERRENO	106.45	106.44	106.46	106.44	106.47	106.54	106.47	106.55	106.66	106.91	106.87	106.80	106.88
PROGRESSIVE PROGETTO			-10.95	-6.80	-5.50	-4.00	0.00	1.00	2.30	6.57			
PARZIALI PROGETTO			4.15	1.30	1.50	4.00	1.00	1.30	4.27				
QUOTE PROGETTO			106.47	109.24	109.14	109.18	109.28	109.30	109.40	106.56			

PROFILO Rampa 9

SEZIONE R9SV12_14

PROGRESSIVA 253.00

A RILEVATO	m ²	31.75
D BASE	m ²	0.52
E FONDAZIONE	m ²	1.41
SC SCOTICO	m ²	6.26
a USURA	m	6.50
b BINDER	m	6.50
v VEGETALE	m	11.69

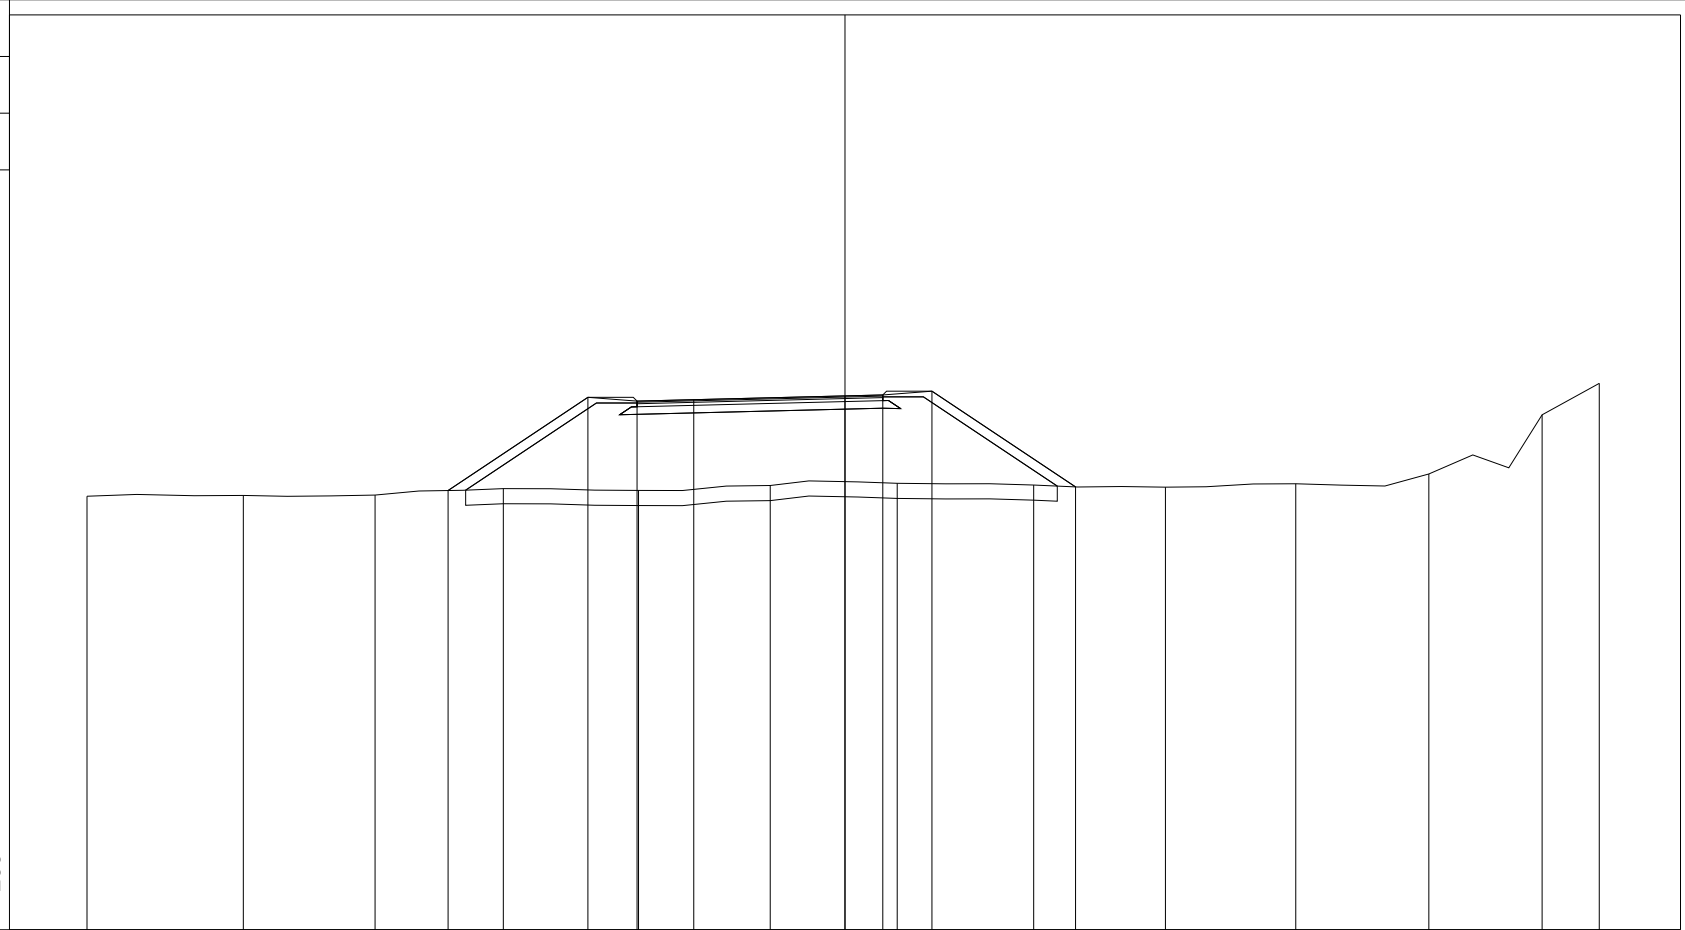

95

200 200


PROGRESSIVE TERRENO	-20.05	-15.91	-12.43	-9.04	-5.46	-1.98	1.38	4.99	8.48	11.92	15.44	18.44	19.95
PARZIALI TERRENO		4.14	3.48	3.39	3.58	3.48	3.36	3.61	3.49	3.44	3.52	3.00	1.51
QUOTE TERRENO	106.47	106.49	106.50	106.67	106.62	106.75	106.81	106.76	106.71	106.80	107.06	108.62	109.45
PROGRESSIVE PROGETTO				-10.50	-6.80	-5.50	-4.00	0.00	1.00	2.30	6.10		
PARZIALI PROGETTO				3.70	1.30	1.50	4.00	1.00	1.30	3.80			
QUOTE PROGETTO				106.62	109.08	108.98	109.02	109.12	109.15	109.25	106.71		

PROFILO Rampa 9

SEZIONE R9SV12_15

PROGRESSIVA 271.74

A RILEVATO	m ²	26.88
D BASE	m ²	0.52
E FONDAZIONE	m ²	1.43
SC SCOTICO	m ²	5.86
a USURA	m	6.50
b BINDER	m	6.50
v VEGETALE	m	10.37

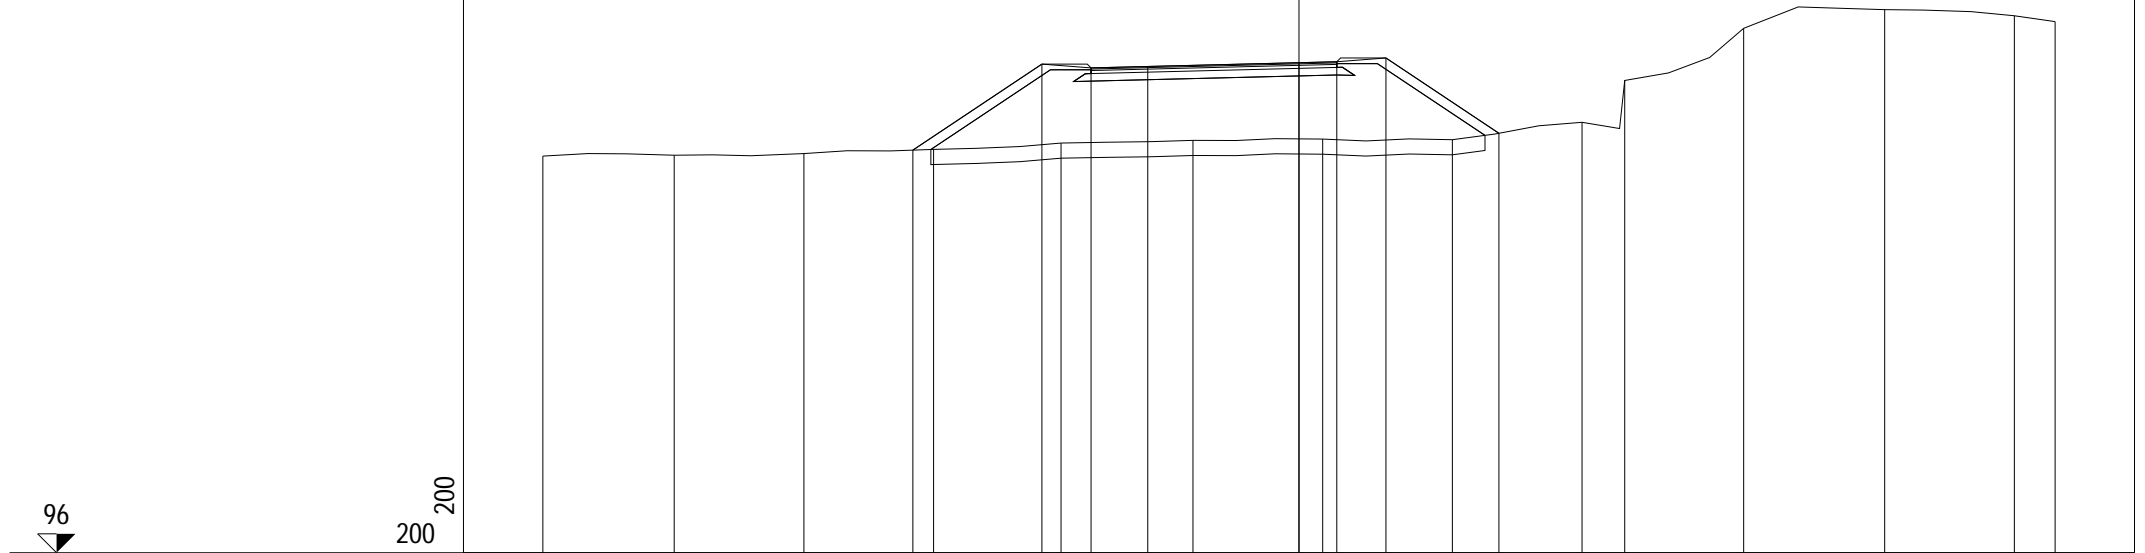

PROGRESSIVE TERRENO	-20.00	-16.53	-13.09	-9.67	-6.29	-2.80	0.63	4.06	7.49	8.62	11.76	15.49	18.92	20.00
PARZIALI TERRENO		3.47	3.44	3.42	3.38	3.49	3.43	3.43	3.43	1.13	3.14	3.73	3.43	1.08
QUOTE TERRENO	106.49	106.52	106.56	106.67	106.84	106.91	106.94	106.93	107.39	108.49	109.87	110.37	110.20	110.05
PROGRESSIVE PROGETTO				-10.21	-6.80	-5.50	-4.00	0.00	1.00	2.30	5.29			
PARZIALI PROGETTO				3.41	1.30	1.50	4.00	1.00	1.30	2.99				
QUOTE PROGETTO				106.65	108.93	108.83	108.86	108.96	108.99	109.09	107.10			

PROFILO Rampa 9


SEZIONE R9SV12_16

PROGRESSIVA 300.00

A RILEVATO m² 19.75
 D BASE m² 0.53
 E FONDAZIONE m² 1.41
 SC SCOTICO m² 4.64
 a USURA m 6.50
 b BINDER m 6.50
 v VEGETALE m 6.59

96

200 200

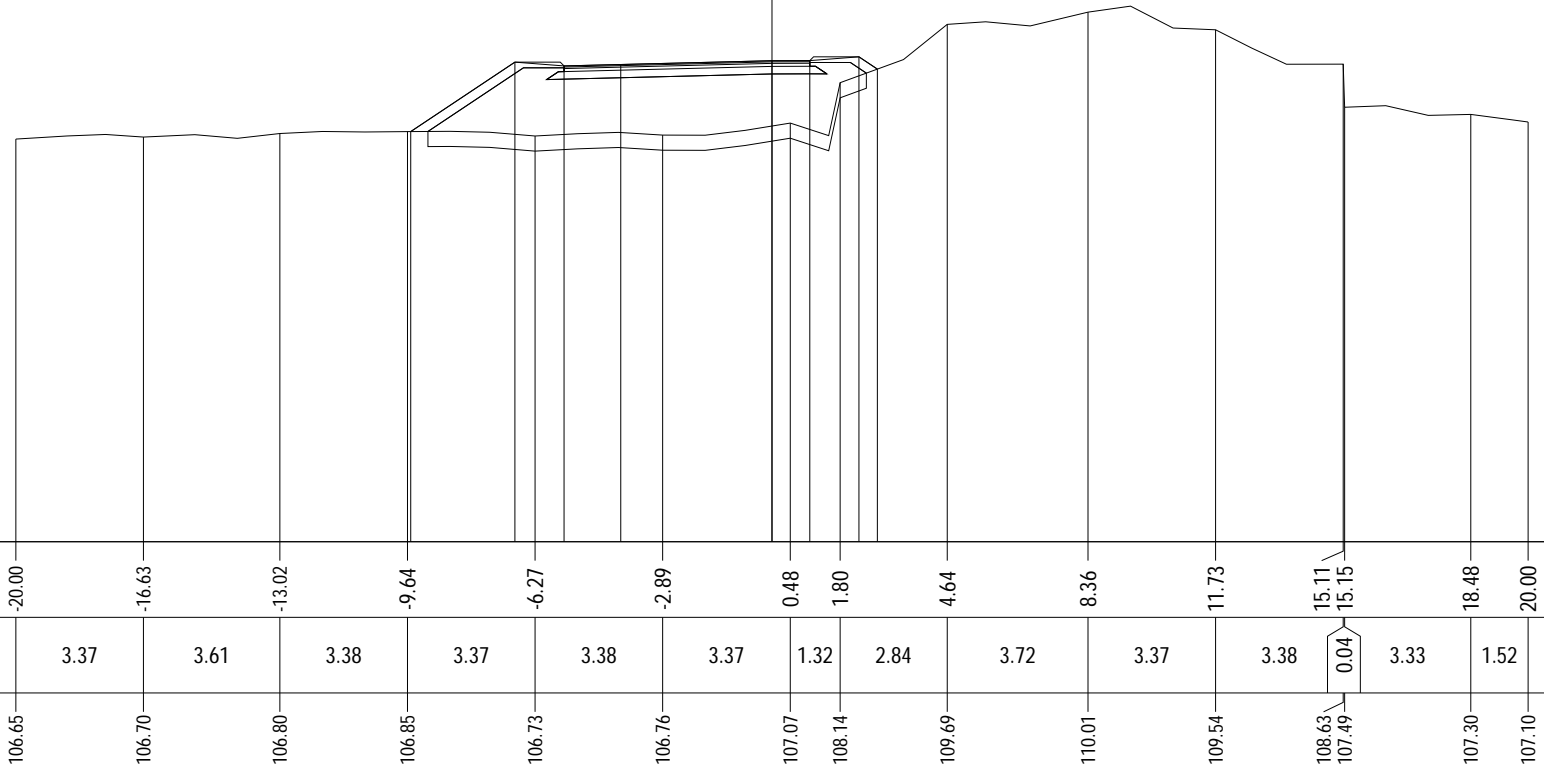


PROGRESSIVE TERRENO	-20.00	-16.63	-13.02	-9.64	-6.27	-2.89	0.48	1.80	4.64	8.36	11.73	15.11	15.15	18.48	20.00
PARZIALI TERRENO		3.37	3.61	3.38	3.37	3.38	3.37	1.32	2.84	3.72	3.37	3.38	0.04	3.33	1.52
QUOTE TERRENO	106.65	106.70	106.80	106.85	106.73	106.76	107.07	108.14	109.69	110.01	109.54	108.63	107.49	107.30	107.10
PROGRESSIVE PROGETTO				-9.56	-6.80	-5.50	-4.00	0.00	1.00	2.30	2.79				
PARZIALI PROGETTO				2.76	1.30	1.50	4.00	1.00	1.30	0.49					
QUOTE PROGETTO				106.85	108.69	108.59	108.62	108.72	108.73	108.83	108.50				

PROFILO Rampa 9

SEZIONE R9SV12_17

PROGRESSIVA 320.00

A RILEVATO	m ²	12.22
B STERRO	m ²	0.51
D BASE	m ²	0.51
E FONDAZIONE	m ²	1.37
SC SCOTICO	m ²	5.14
a USURA	m	6.50
b BINDER	m	6.50
v VEGETALE	m	4.56

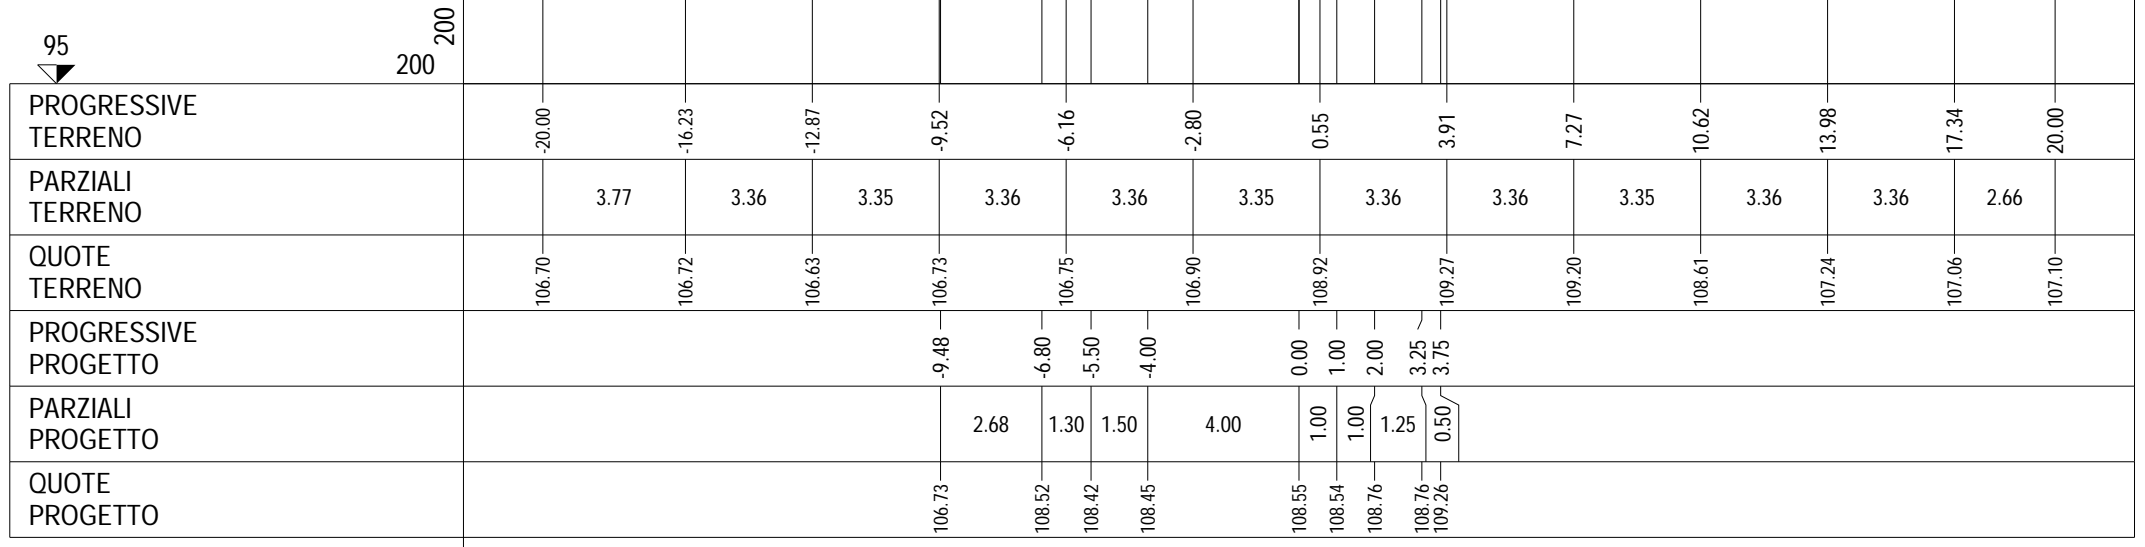


PROFILO Rampa 9

SEZIONE R9SV12_18

PROGRESSIVA 336.54

A RILEVATO	m ²	10.02
B STERRO	m ²	1.56
D BASE	m ²	0.51
E FONDAZIONE	m ²	1.36
SC SCOTICO	m ²	5.01
a USURA	m	6.50
b BINDER	m	6.50
v VEGETALE	m	4.40

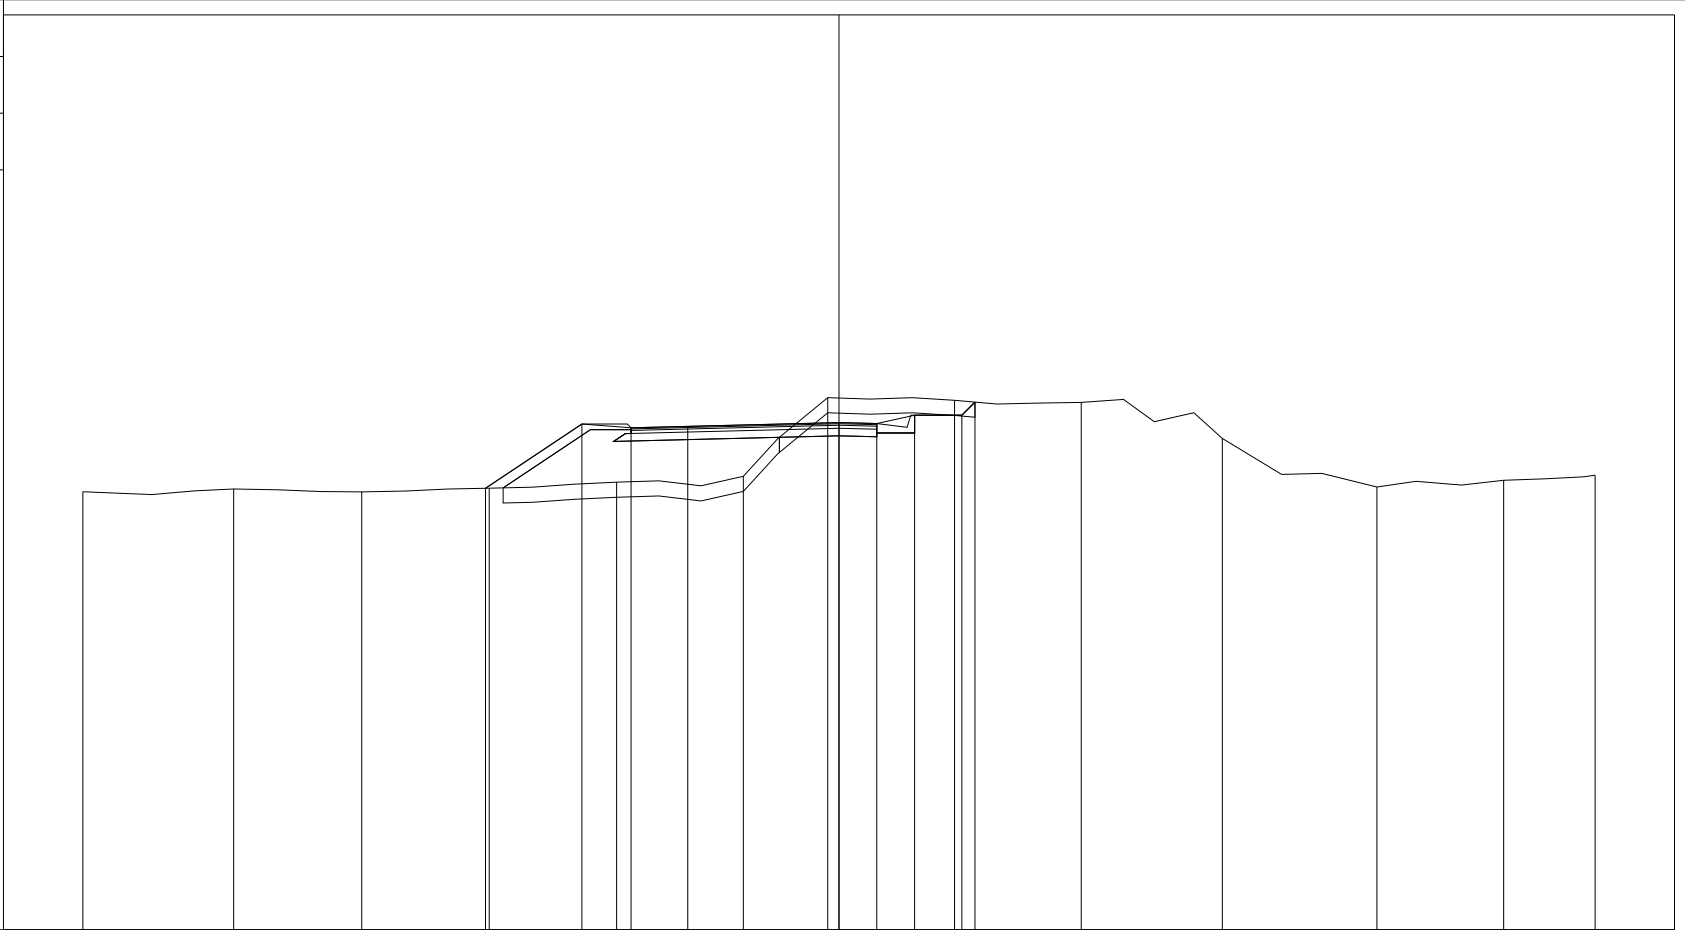

95

200 200


PROGRESSIVE TERRENO	-20.00	-16.01	-12.62	-9.25	-5.88	-2.53	-0.30	3.06	6.41	10.14	14.23	17.58	20.00
PARZIALI TERRENO		3.99	3.39	3.37	3.37	3.35	2.23	3.36	3.35	3.73	4.09	3.35	2.42
QUOTE TERRENO	106.59	106.66	106.58	106.68	106.84	106.99	109.08	109.00	108.95	108.00	106.71	106.89	107.02
PROGRESSIVE PROGETTO				-9.35	-6.80	-5.50	-4.00	0.00	1.00	2.00	3.25	3.60	
PARZIALI PROGETTO				2.55	1.30	1.50	4.00	1.00	1.00	1.25	0.35		
QUOTE PROGETTO				106.68	108.38	108.28	108.32	108.42	108.39	108.61	108.61	108.96	

PROFILO Rampa 9

SEZIONE R9SV12_19

PROGRESSIVA 360.00

A RILEVATO	m ²	6.50
B STERRO	m ²	1.03
D BASE	m ²	0.45
E FONDAZIONE	m ²	1.19
SC SCOTICO	m ²	3.68
a USURA	m	5.61
b BINDER	m	5.61
v VEGETALE	m	4.62

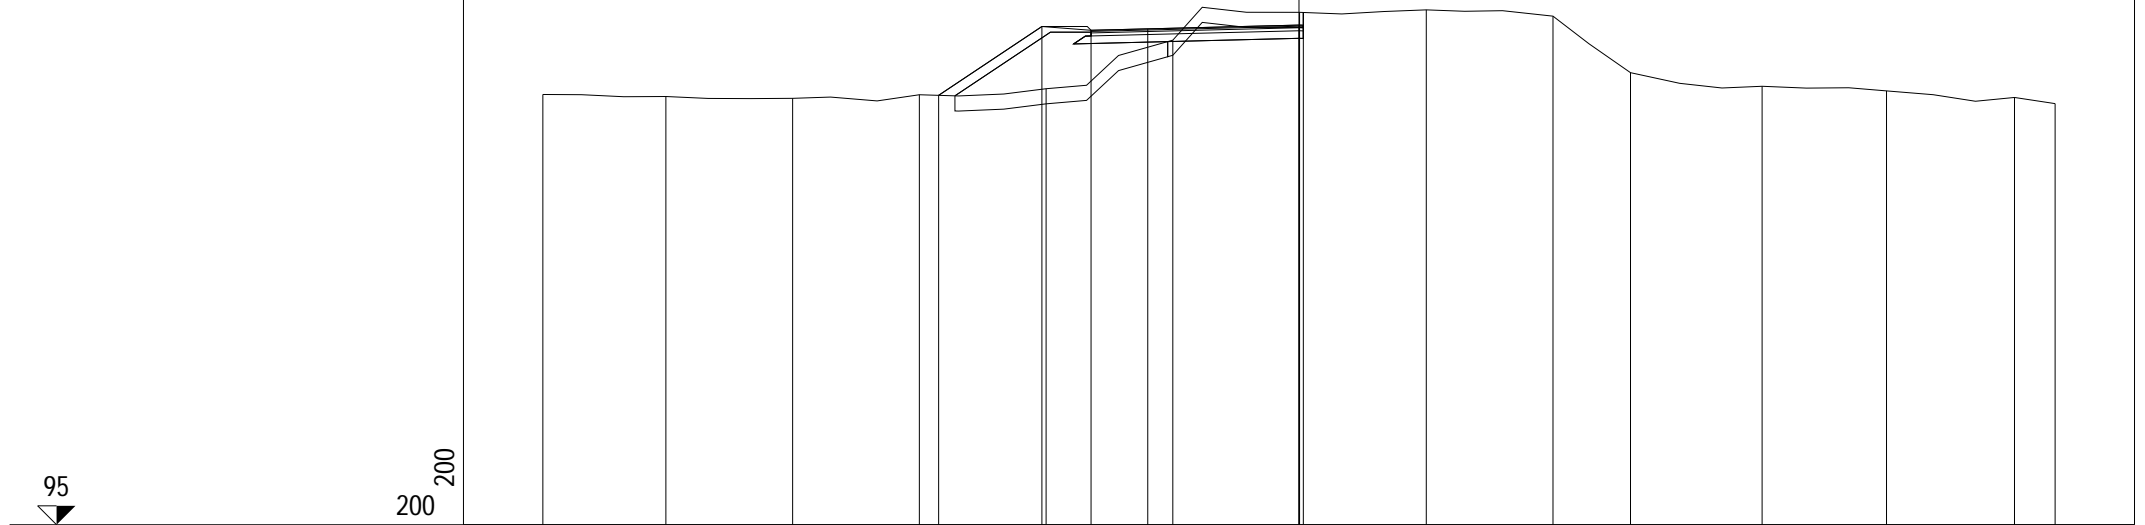


PROGRESSIVE TERRENO	-20.00	-16.75	-13.39	-10.04	-6.69	-3.34	0.02	3.37	6.72	8.77	12.25	15.54	18.93	20.00
PARZIALI TERRENO		3.25	3.36	3.35	3.35	3.35	3.36	3.35	3.35	2.05	3.48	3.29	3.39	1.07
QUOTE TERRENO	106.38	106.33	106.28	106.37	106.53	107.82	108.55	108.62	108.45	106.96	106.60	106.48	106.30	106.14
PROGRESSIVE PROGETTO				-9.53	-6.80	-5.50	-4.00	0.00	0.11					
PARZIALI PROGETTO					2.73	1.30	1.50	4.00	0.11					
QUOTE PROGETTO				106.36	108.18	108.08	108.12	108.22	108.21					

PROFILO Rampa 9

SEZIONE R9SV12_19bis

PROGRESSIVA 365.92

A RILEVATO	m ²	5.07
B STERRO	m ²	1.18
D BASE	m ²	0.44
E FONDAZIONE	m ²	1.15
SC SCOTICO	m ²	3.67
a USURA	m	5.50
b BINDER	m	5.50
v VEGETALE	m	4.69

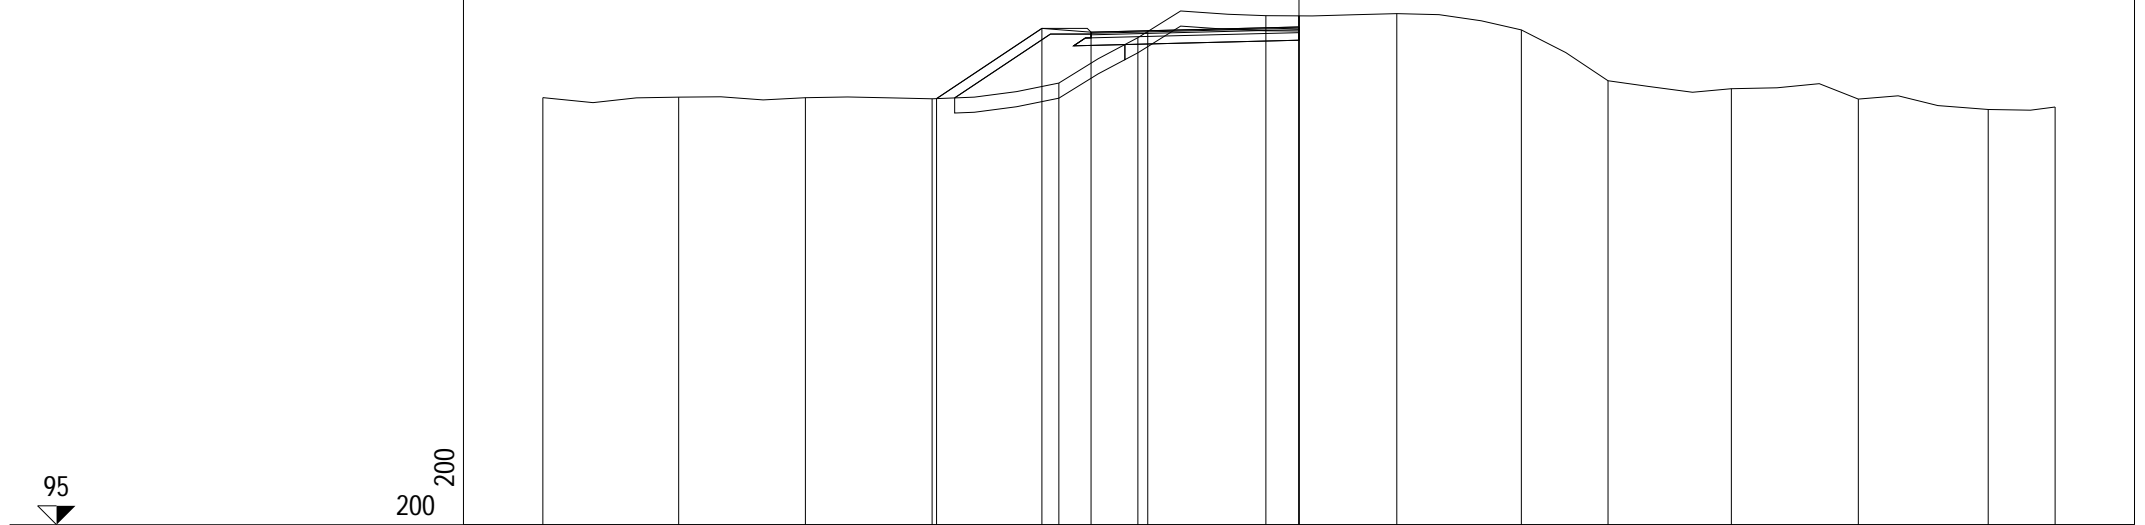

PROGRESSIVE TERRENO	-20.00	-16.41	-13.06	-9.70	-6.35	-4.26	-0.88	2.59	5.88	8.17	11.44	14.79	18.23	20.00
PARZIALI TERRENO	3.59	3.35	3.36	3.35	2.09	3.38	3.47	3.29	2.29	3.27	3.35	3.44	1.77	
QUOTE TERRENO	106.30	106.31	106.30	106.27	106.68	107.88	108.47	108.52	108.09	106.74	106.53	106.26	105.98	106.05
PROGRESSIVE PROGETTO				-9.59	-6.80	-5.50	-4.00	0.00	0.00					
PARZIALI PROGETTO				2.79	1.30	1.50	4.00							
QUOTE PROGETTO				106.27	108.13	108.03	108.07	108.17	108.17					