

**CORRIDOIO PLURIMODALE ADRIATICO
ITINERARIO MAGLIE - SANTA MARIA DI LEUCA**

S.S. N° 275 "DI S. MARIA DI LEUCA"

LAVORI DI AMMODERNAMENTO E ADEGUAMENTO ALLA SEZ. B DEL D.M. 5.11.2001

S.S. 16 dal km 981+700 al km 985+386 - S.S. 275 dal Km 0+000 al km 37+000

1° Lotto: Dal Km 0+000 di prog. al Km 23+300 di prog.

PROGETTO DEFINITIVO

COD. BA283

PROGETTAZIONE: ANAS - COORDINAMENTO TERRITORIALE ADRIATICA

I PROGETTISTI

Ing. Alberto SANCHIRICO – Progettista e Coordinatore
Ing. Simona MASCIULLO – Progettista

COLLABORATORI

Geom. Andrea DELL'ANNA
Geom. Massimo MARTANO
Geom. Giuseppe CALO'

IL GEOLOGO

Dott. Pasquale SCORCIA

IL COORDINATORE DELLA SICUREZZA IN FASE DI PROGETTAZIONE

Ing. Alberto SANCHIRICO

IL RESPONSABILE DEL PROCEDIMENTO

Ing. Gianfranco PAGLIALUNGA

RESPONSABILE PROJECT MANAGEMENT PUGLIA

Ing. Nicola MARZI

ATTIVITA' DI SUPPORTO



Via Amendola 172/c - BARI
Direttore Tecnico
Prof. Ing. Matteo Ranieri

– Particolari Costruttivi e Decorativi
– Computi Metrici

PROGETTO STRADALE

SVINCOLO 12 – MONTESANO ANDRANO

SEZIONI TRASVERSALI – DEVIAZIONE SP178 IN ROTATORIA 4

CODICE PROGETTO

PROGETTO LIV. PROG. N. PROG.

L0503A **D** **1701**

NOME FILE

V00_SV12_TRA_SZ01-18_A.dwg

CODICE ELAB. **V00SV12TRASZ17**

REVISIONE

SCALA:

A

1:200

A

REVISIONE DEL PROGETTO DEFINITIVO

Giugno 2018

REV.

DESCRIZIONE

DATA

REDATTO

VERIFICATO


APPROVATO

PROFILO SP178 rotatoria 4

SEZIONE 1

PROGRESSIVA 0.00

A RILEVATO	m ²	5.48
B STERRO	m ²	1.11
D BASE	m ²	0.60
E FONDAZIONE	m ²	1.55
SC SCOTICO	m ²	5.61
a USURA	m	7.50
b BINDER	m	7.50
v VEGETALE	m	4.83

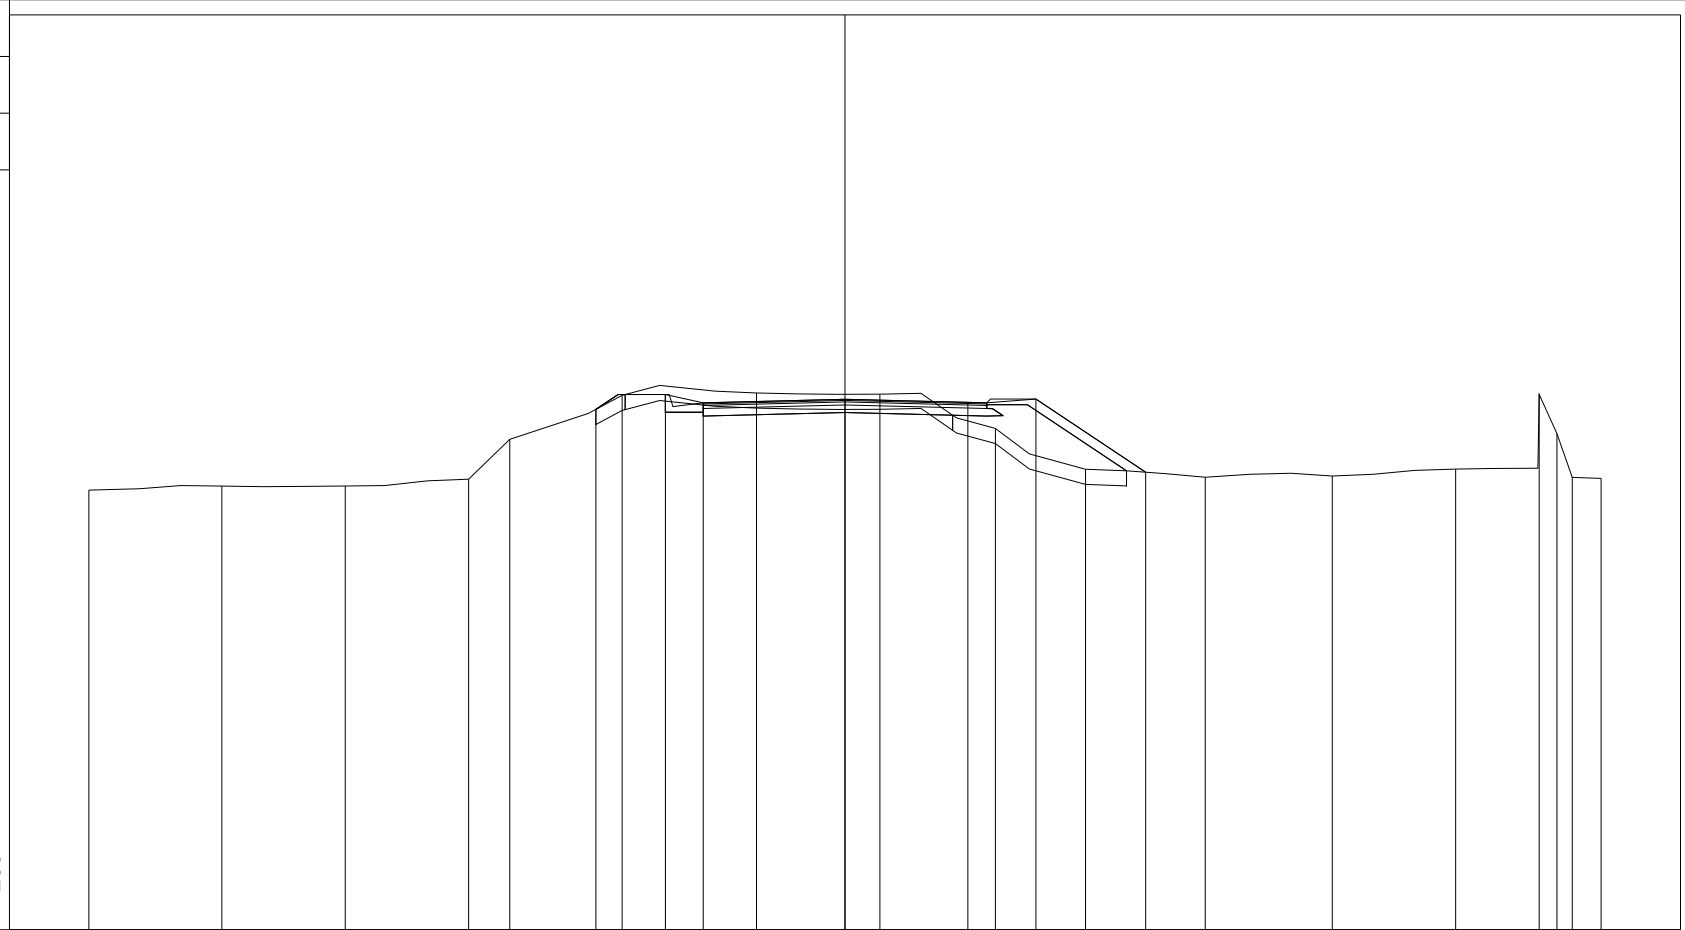

200
200


PROGRESSIVE TERRENO	-20.00	-16.48	-13.22	-9.96	-8.87	-5.89	-2.34	0.92	3.98	6.36	9.53	12.89	16.15	18.36	18.83	19.24	20.00
PARZIALI TERRENO		3.52	3.26	3.26	1.09	2.98	3.55	3.26	3.06	2.38	3.17	3.36	3.26	2.21	0.47	0.41	0.76
QUOTE TERRENO	106.63	106.74	106.74	106.92	107.97	109.14	109.20	109.17	108.26	107.18	106.97	107.00	107.19	109.16	108.12	106.97	106.94
PROGRESSIVE PROGETTO						-6.59	-4.75	-3.75	0.00	3.25	5.05	7.95					
PARZIALI PROGETTO						1.84	1.00	3.75	3.25	1.80	2.90						
QUOTE PROGETTO						108.77	109.16	108.94	109.03	108.95	109.04	107.10					

PROFILO SP178 rotatoria 4

SEZIONE 2

PROGRESSIVA 20.00

A RILEVATO	m ²	4.78
B STERRO	m ²	1.40
D BASE	m ²	0.65
E FONDAZIONE	m ²	1.64
SC SCOTICO	m ²	4.61
a USURA	m	7.97
b BINDER	m	7.97
v VEGETALE	m	4.63

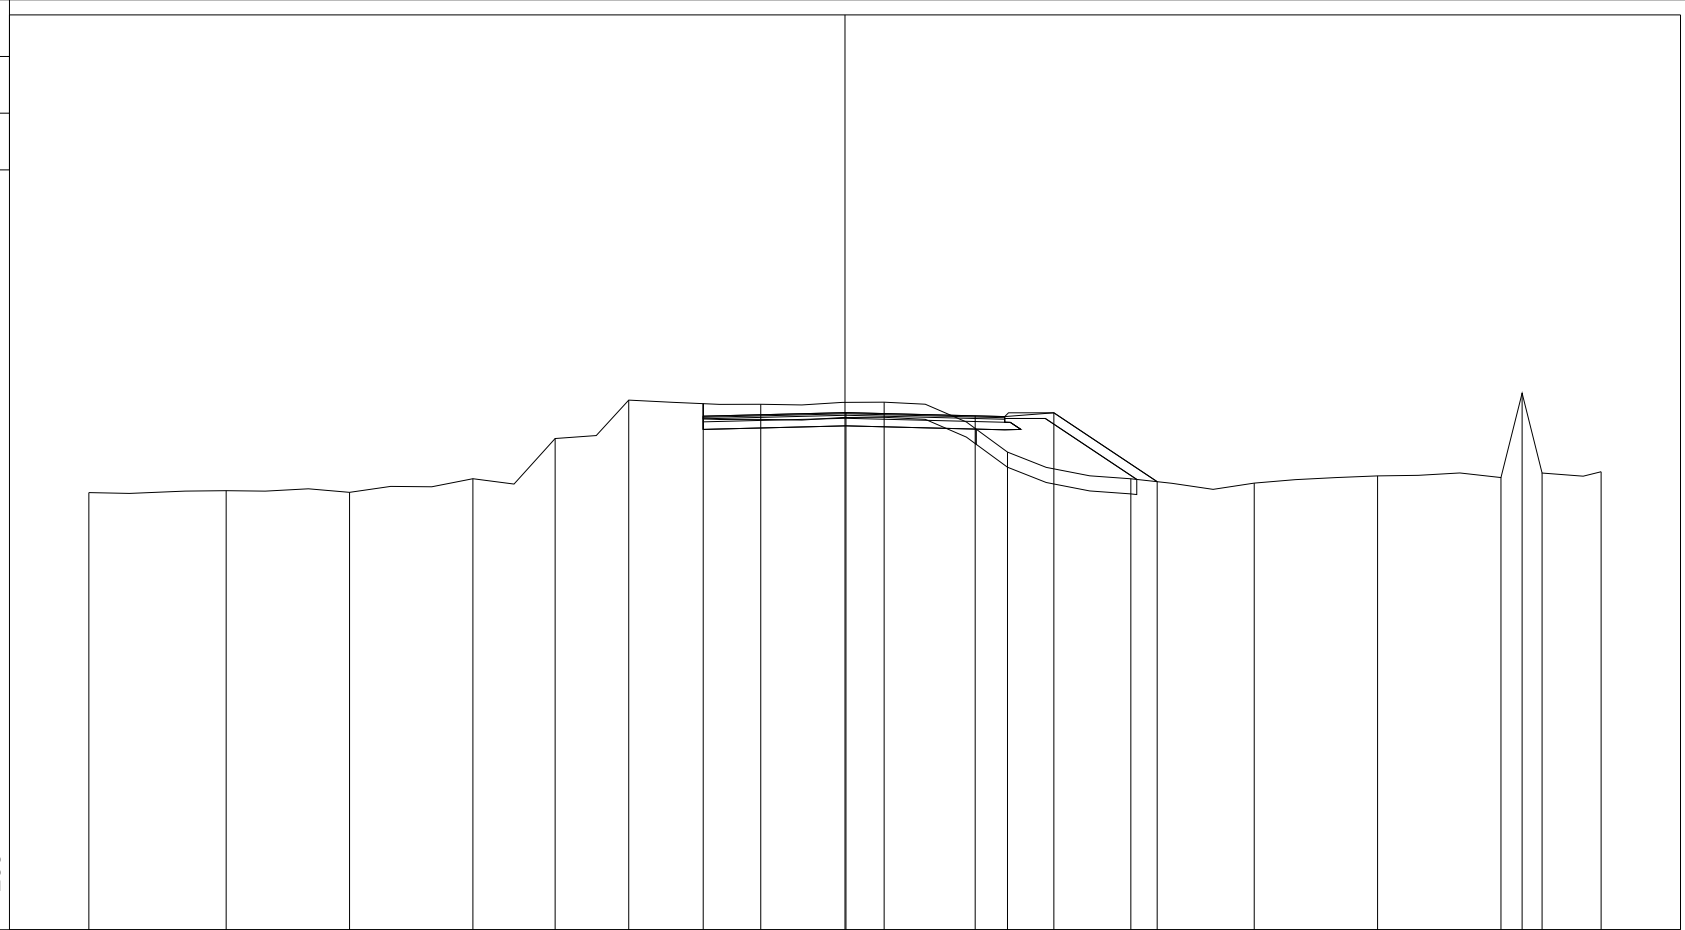

200
200


PROGRESSIVE TERRENO	-20.00	-16.37	-13.10	-9.84	-7.67	-5.72	-2.23	1.04	4.30	7.56	10.82	14.09	17.35	17.91	18.44	20.00
PARZIALI TERRENO		3.63	3.27	3.26	2.17	1.95	3.49	3.27	3.26	3.26	3.26	3.27	3.26	0.56	0.53	1.56
QUOTE TERRENO	106.56	106.61	106.57	106.93	107.99	109.01	108.90	108.96	107.63	106.93	106.81	107.01	106.96	109.19	107.08	107.11
PROGRESSIVE PROGETTO							-3.75	0.03	3.44	5.52	8.26					
PARZIALI PROGETTO							3.78	3.41	2.08	2.74						
QUOTE PROGETTO							108.58	108.68	108.59	108.67	106.85					

PROFILO SP178 rotatoria 4

SEZIONE 3

PROGRESSIVA 40.00

A RILEVATO	m ²	6.06
B STERRO	m ²	1.28
D BASE	m ²	0.66
E FONDAZIONE	m ²	1.72
SC SCOTICO	m ²	4.68
a USURA	m	8.32
b BINDER	m	8.32
v VEGETALE	m	4.63

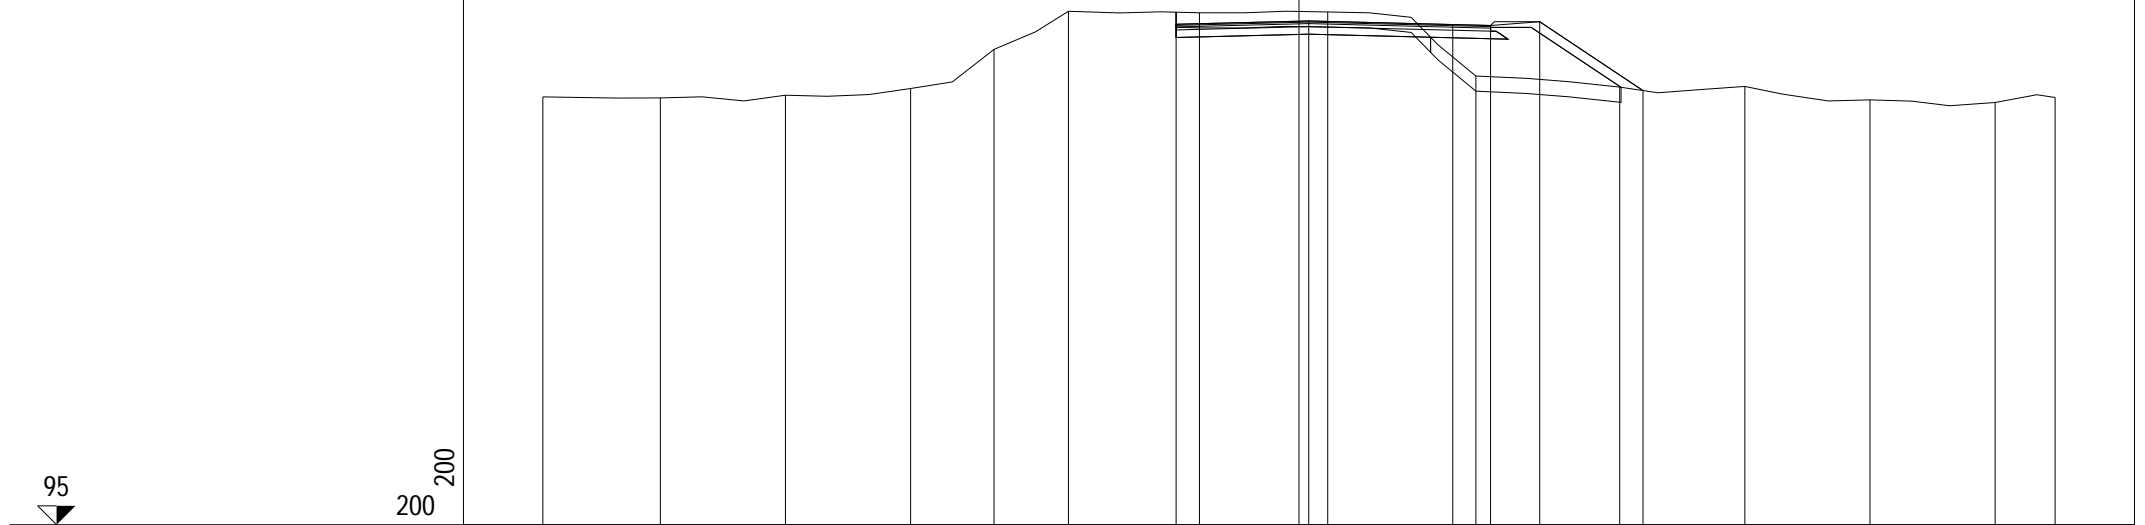


PROGRESSIVE TERRENO	-20.00	-16.89	-13.58	-10.27	-8.07	-6.10	-2.63	0.76	4.68	8.48	11.79	15.10	18.41	20.00
PARZIALI TERRENO		3.11	3.31	3.31	2.20	1.97	3.47	3.39	3.92	3.80	3.31	3.31	3.31	1.59
QUOTE TERRENO	106.32	106.29	106.36	106.54	107.57	108.58	108.54	108.56	106.87	106.58	106.59	106.24	106.17	106.30
PROGRESSIVE PROGETTO							-3.25	0.26	4.07	5.07	6.37	9.10		
PARZIALI PROGETTO							3.51	3.81	1.00	1.30	2.73			
QUOTE PROGETTO							108.24	108.33	108.23	108.21	108.31	106.48		

PROFILO SP178 rotatoria 4

SEZIONE 3bis

PROGRESSIVA 44.96

A RILEVATO	m ²	7.04
B STERRO	m ²	1.08
D BASE	m ²	0.69
E FONDAZIONE	m ²	1.78
SC SCOTICO	m ²	4.78
a USURA	m	8.61
b BINDER	m	8.61
v VEGETALE	m	4.34

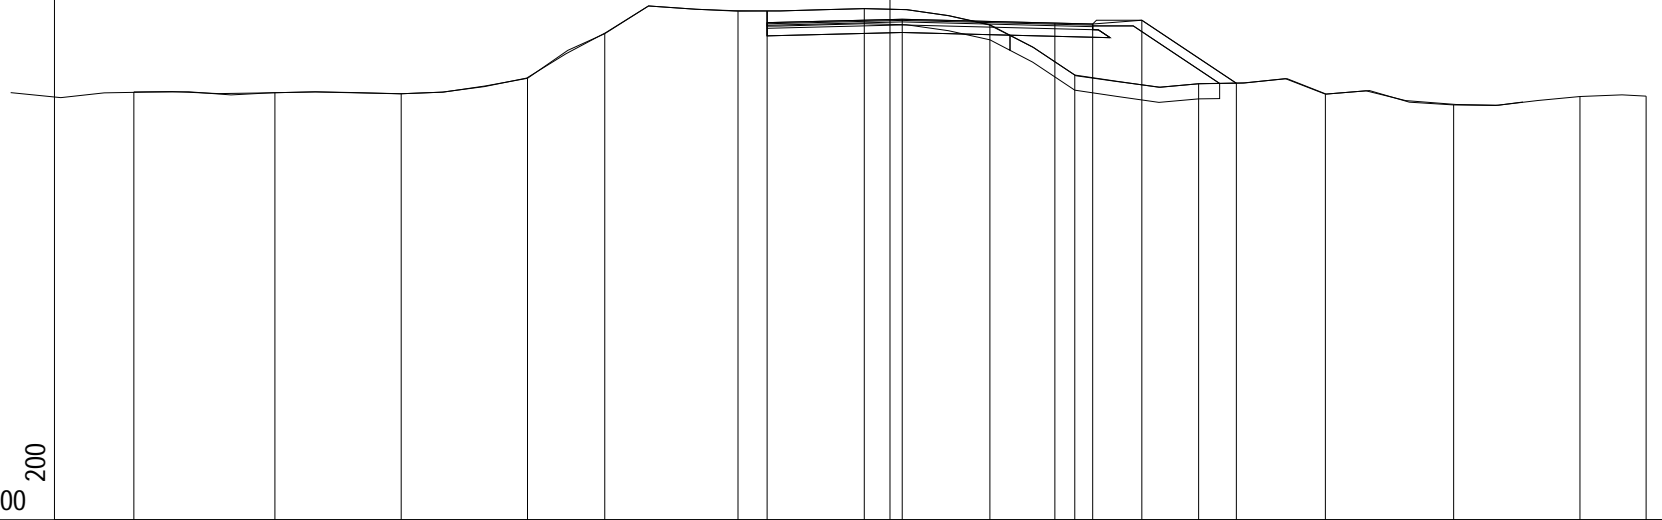

200
200


PROGRESSIVE TERRENO	-20.00	-16.27	-12.93	-9.59	-7.54	-4.02	-0.68	2.64	4.89	8.16	11.52	14.91	18.25	20.00
PARZIALI TERRENO		3.73	3.34	3.34	2.05	3.52	3.34	3.32	2.25	3.27	3.36	3.39	3.34	1.75
QUOTE TERRENO	106.32	106.29	106.27	106.68	107.86	108.45	108.52	108.10	106.76	106.53	106.26	105.97	106.20	106.20
PROGRESSIVE PROGETTO						-3.25	0.32	4.36	5.36	6.66	9.16			
PARZIALI PROGETTO						3.57	4.04	1.00	1.30	2.50				
QUOTE PROGETTO						108.15	108.24	108.14	108.11	108.21	106.55			

PROFILO SP178 rotatoria 4

SEZIONE 4

PROGRESSIVA 60.00

A RILEVATO	m ²	16.45
B STERRO	m ²	2.05
D BASE	m ²	1.22
E FONDAZIONE	m ²	3.12
SC SCOTICO	m ²	9.44
a USURA	m	15.24
b BINDER	m	15.24
v VEGETALE	m	4.67

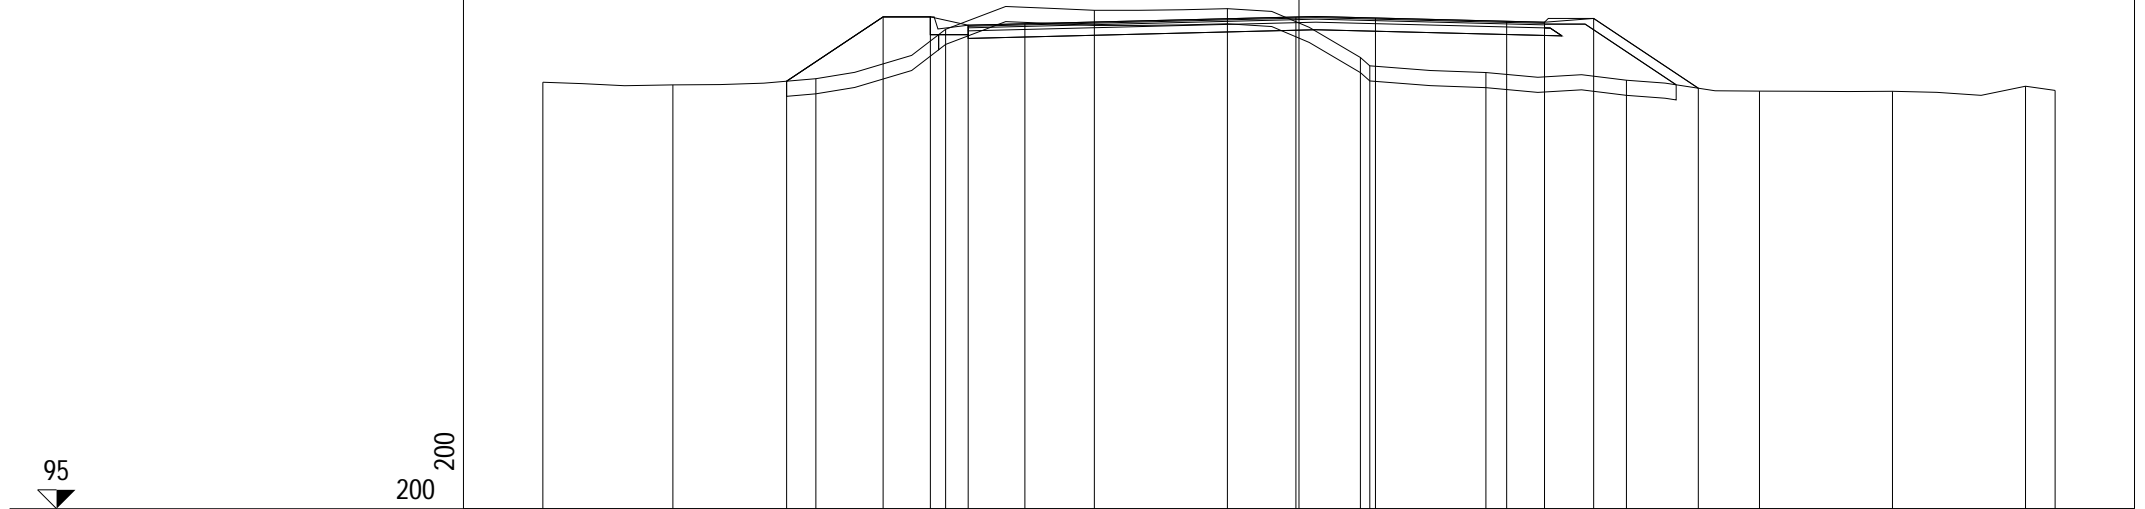


PROGRESSIVE TERRENO	-20.00	-16.56	-12.78	-9.35	-5.41	-1.89	1.62	1.87	4.94	8.66	12.18	15.70	19.22	20.00
PARZIALI TERRENO		3.44	3.78	3.43	3.94	3.52	3.51	0.25	3.07	3.72	3.52	3.52	3.52	0.78
QUOTE TERRENO	106.28	106.21	106.38	107.68	108.18	108.23	107.81	106.72	106.54	106.34	106.05	106.04	106.18	106.07
PROGRESSIVE PROGETTO			-13.55	-11.00	-9.75	-8.75	-7.25	-0.08	2.02	5.49	6.49	7.79	10.56	
PARZIALI PROGETTO			2.55	1.25	1.00	1.50	7.17	2.10	3.47	1.00	1.30	2.77		
QUOTE PROGETTO			106.31	108.01	108.01	107.79	107.83	108.01	107.98	107.89	107.87	107.97	106.12	

PROFILO SP178 rotatoria 4

SEZIONE 5

PROGRESSIVA 80.00

A RILEVATO	m ²	39.48
D BASE	m ²	1.72
E FONDAZIONE	m ²	4.43
SC SCOTICO	m ²	10.68
a USURA	m	14.74
b BINDER	m	21.45
v VEGETALE	m	6.93

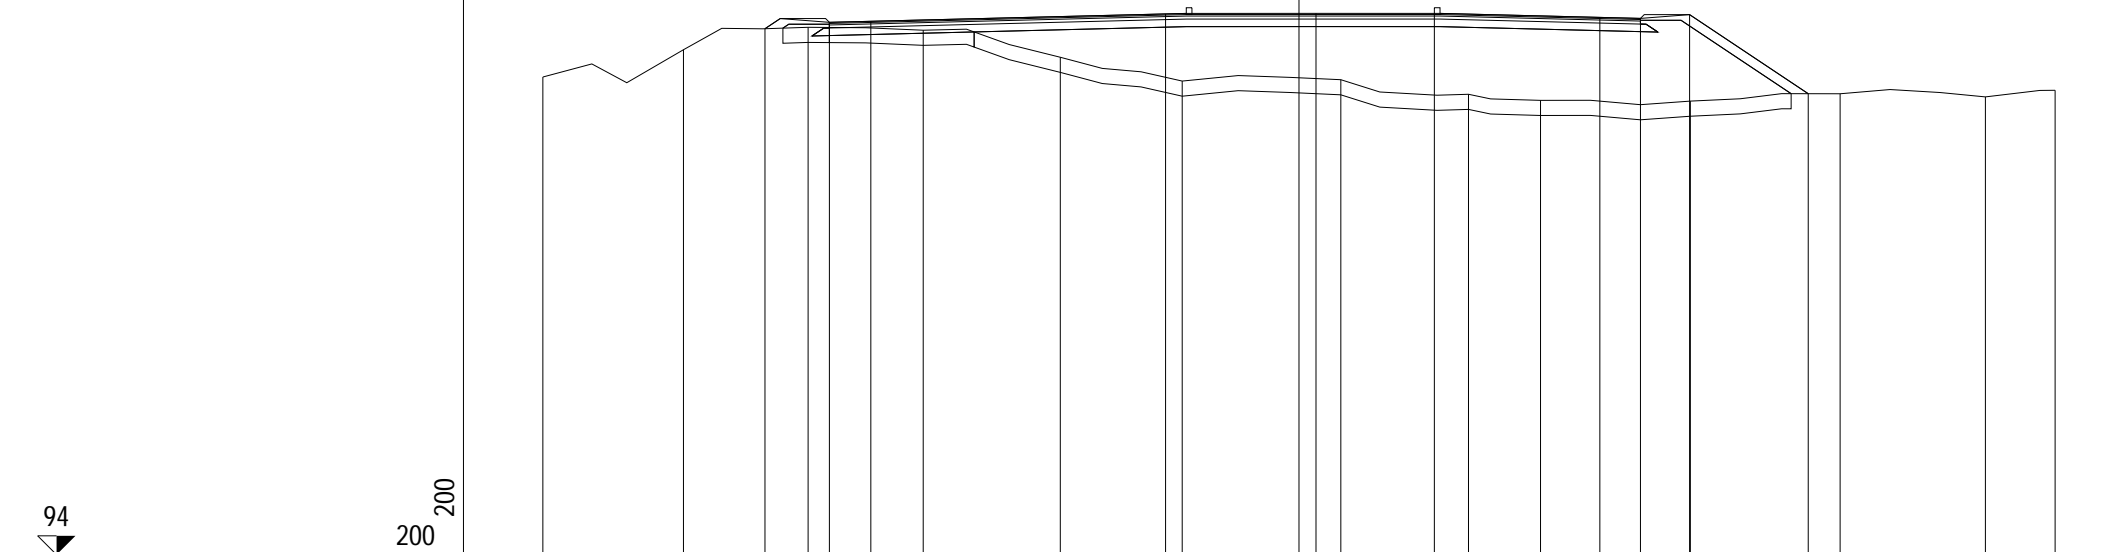

200
200

PROGRESSIVE TERRENO	-20.00	-16.28	-12.98	-9.94	-6.31	-3.09	1.11	4.48	6.39	10.35	14.31	18.16	20.00
PARZIALI TERRENO		3.72	3.30	3.04	3.63	3.22	4.20	3.37	1.91	3.96	3.96	3.85	1.84
QUOTE TERRENO	106.64	107.36	107.95	107.87	107.16	106.53	106.57	107.02	106.02	106.00	106.19	106.11	106.29
PROGRESSIVE PROGETTO			-14.12	-12.42	-11.32	-3.53	0.45	3.58	7.96	9.03	10.33	13.47	
PARZIALI PROGETTO			1.70	1.10	7.79	3.98	3.13	4.38	1.07	1.30	3.14		
QUOTE PROGETTO			107.91	108.08	108.11	108.31	108.32	108.32	108.21	108.19	108.29	106.20	

PROFILO SP178 rotatoria 4


SEZIONE 6

PROGRESSIVA 82.96

A RILEVATO m² 41.50
 D BASE m² 1.97
 E FONDAZIONE m² 5.08
 SC SCOTICO m² 11.82
 a USURA m 24.77
 b BINDER m 24.77
 v VEGETALE m 6.43

94

200
200

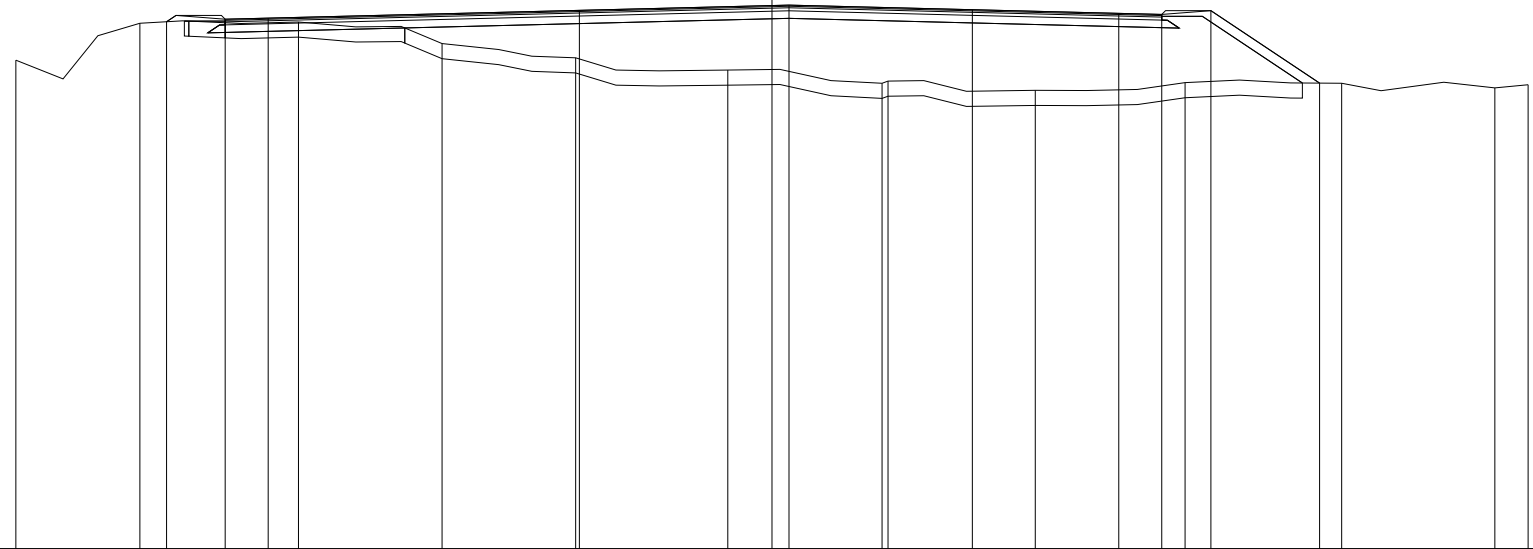

PROGRESSIVE TERRENO	-20.00	-16.72	-12.52	-8.73	-5.19	-1.17	2.91	3.07	6.96	10.93	15.07	19.12	20.00
PARZIALI TERRENO	3.28	4.20	3.79	3.54	4.02	4.08	0.16	3.89	3.97	4.14	4.05	0.88	
QUOTE TERRENO	106.92	107.90	107.93	107.36	106.99	106.66	106.06	107.06	106.13	106.33	106.31	106.19	106.27
PROGRESSIVE PROGETTO		-16.01	-14.46	-13.33	-5.09	0.45	5.30	9.17	10.31	11.61	14.48		
PARZIALI PROGETTO		1.55	1.13	8.24	5.54	4.85	3.87	1.14	1.30	2.87			
QUOTE PROGETTO		107.94	108.01	108.04	108.24	108.38	108.26	108.16	108.13	108.23	106.32		